




voorgevel


rechterzijgevel

doorsnede A-A

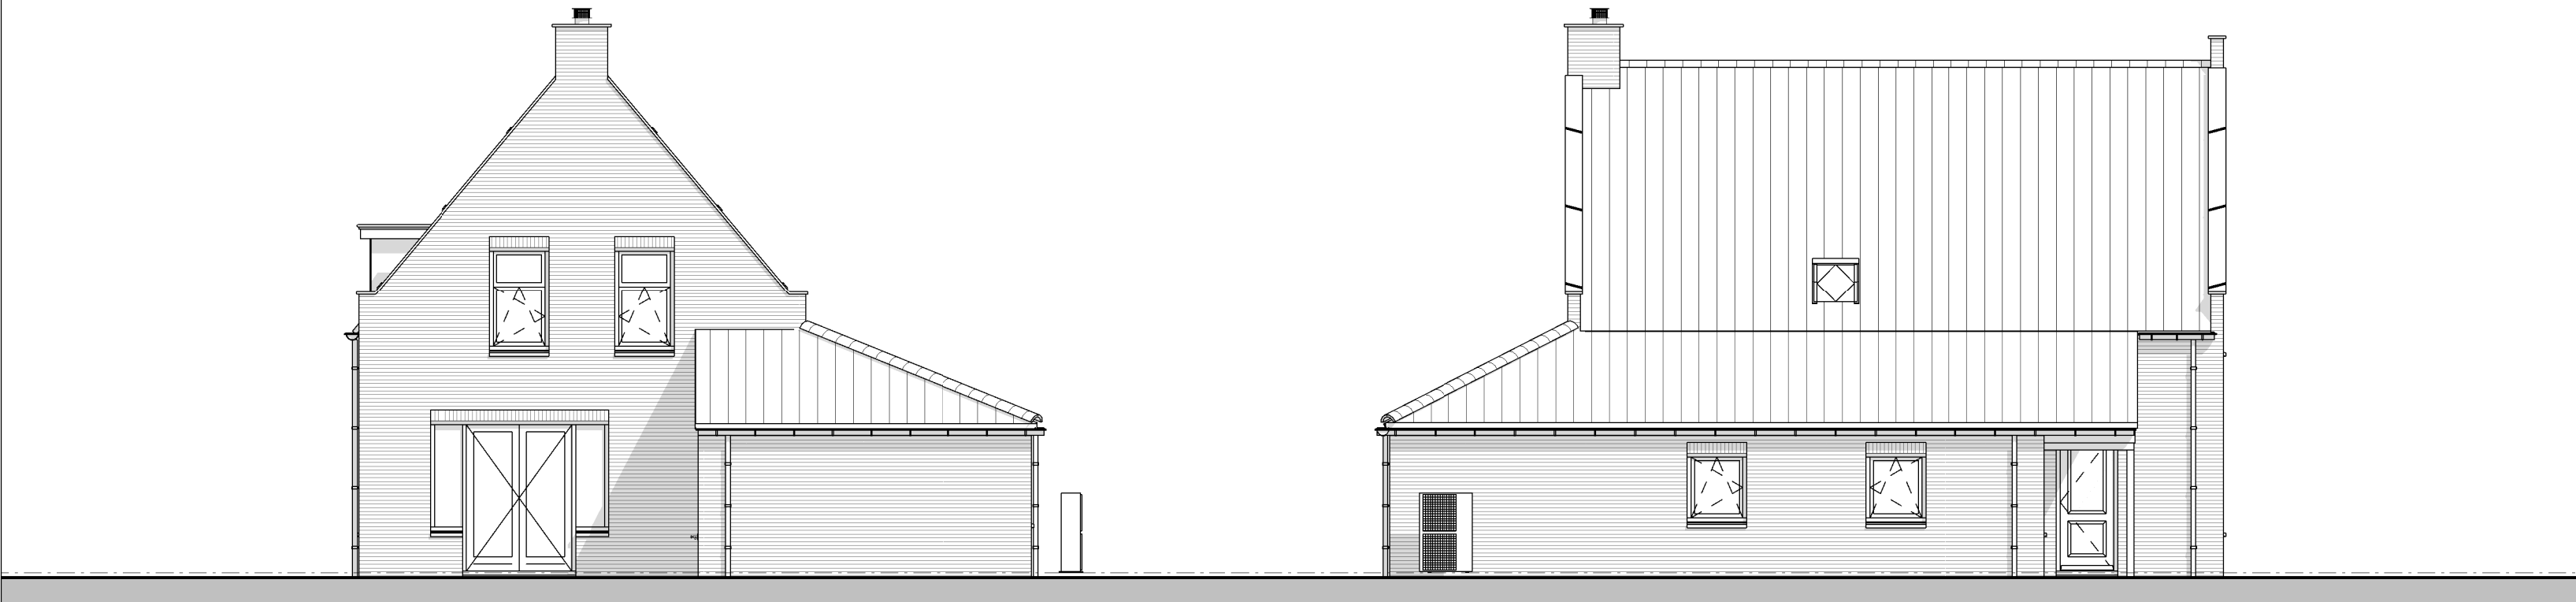


achtergevel


linkerzijgevel

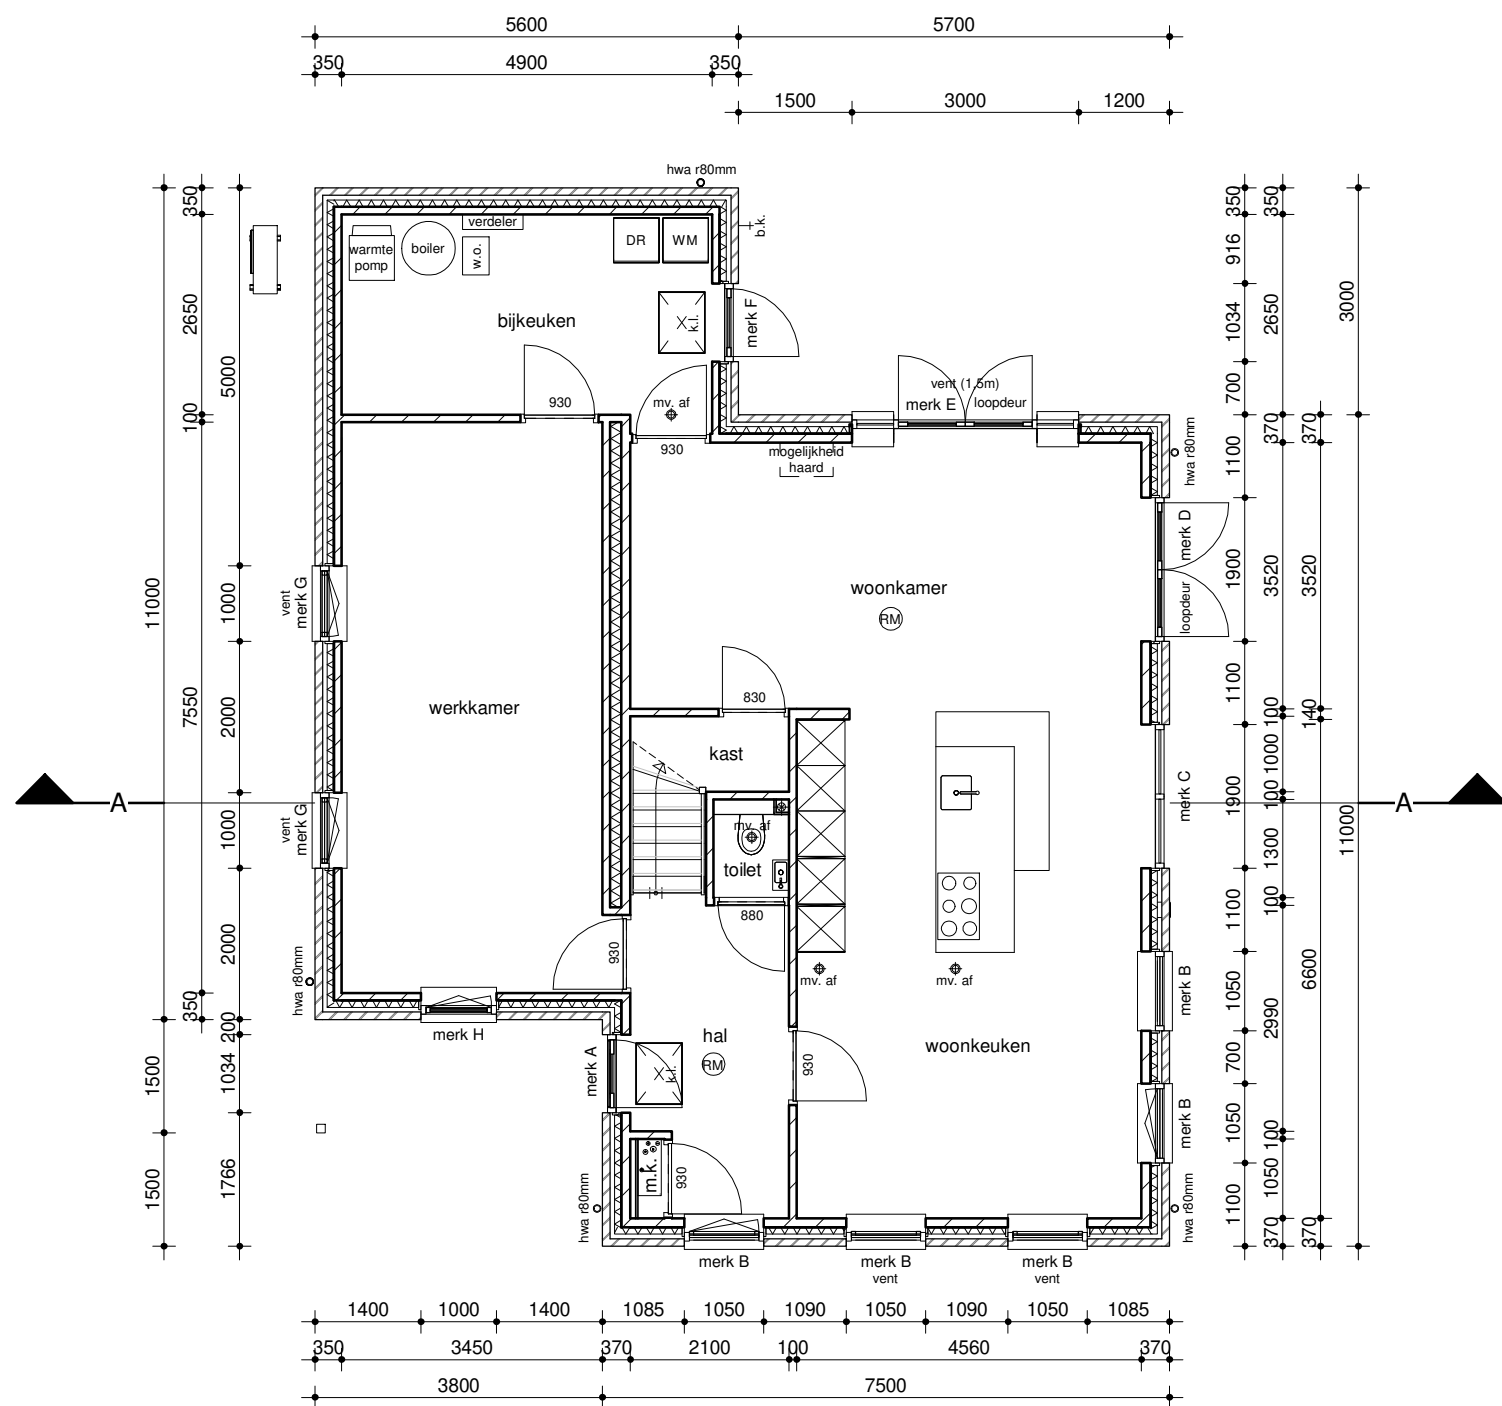

begane grond

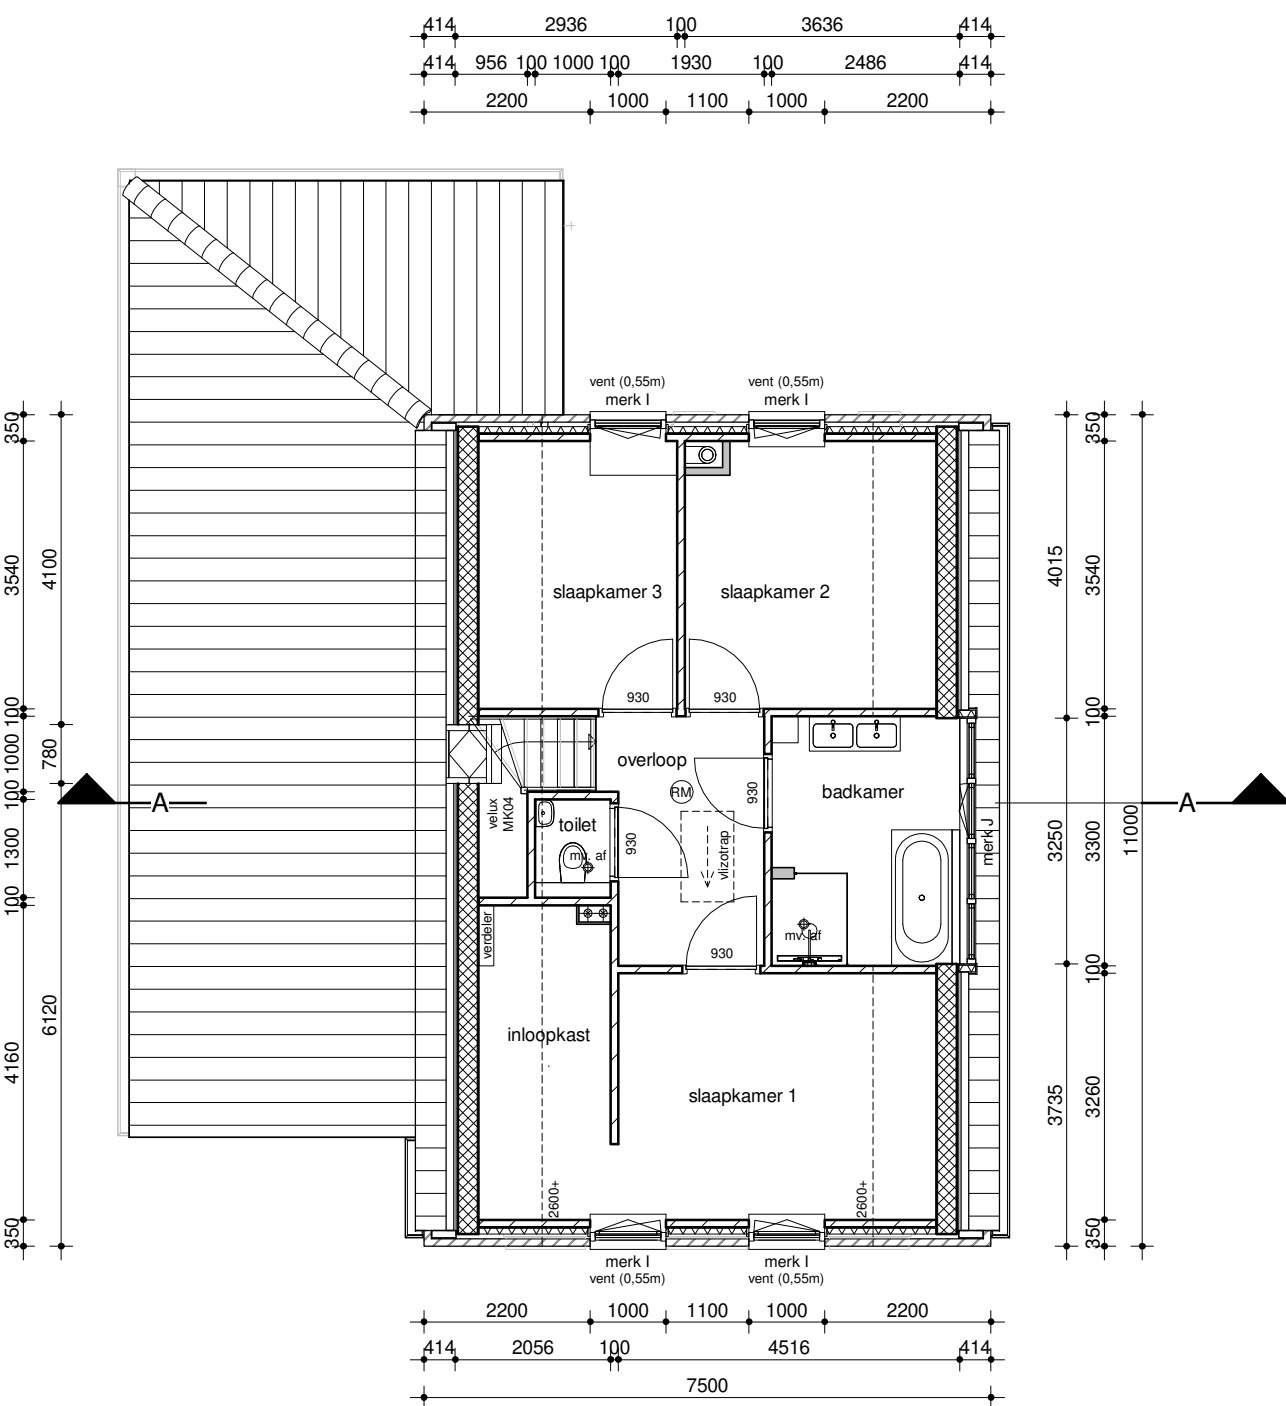

1e verdieping

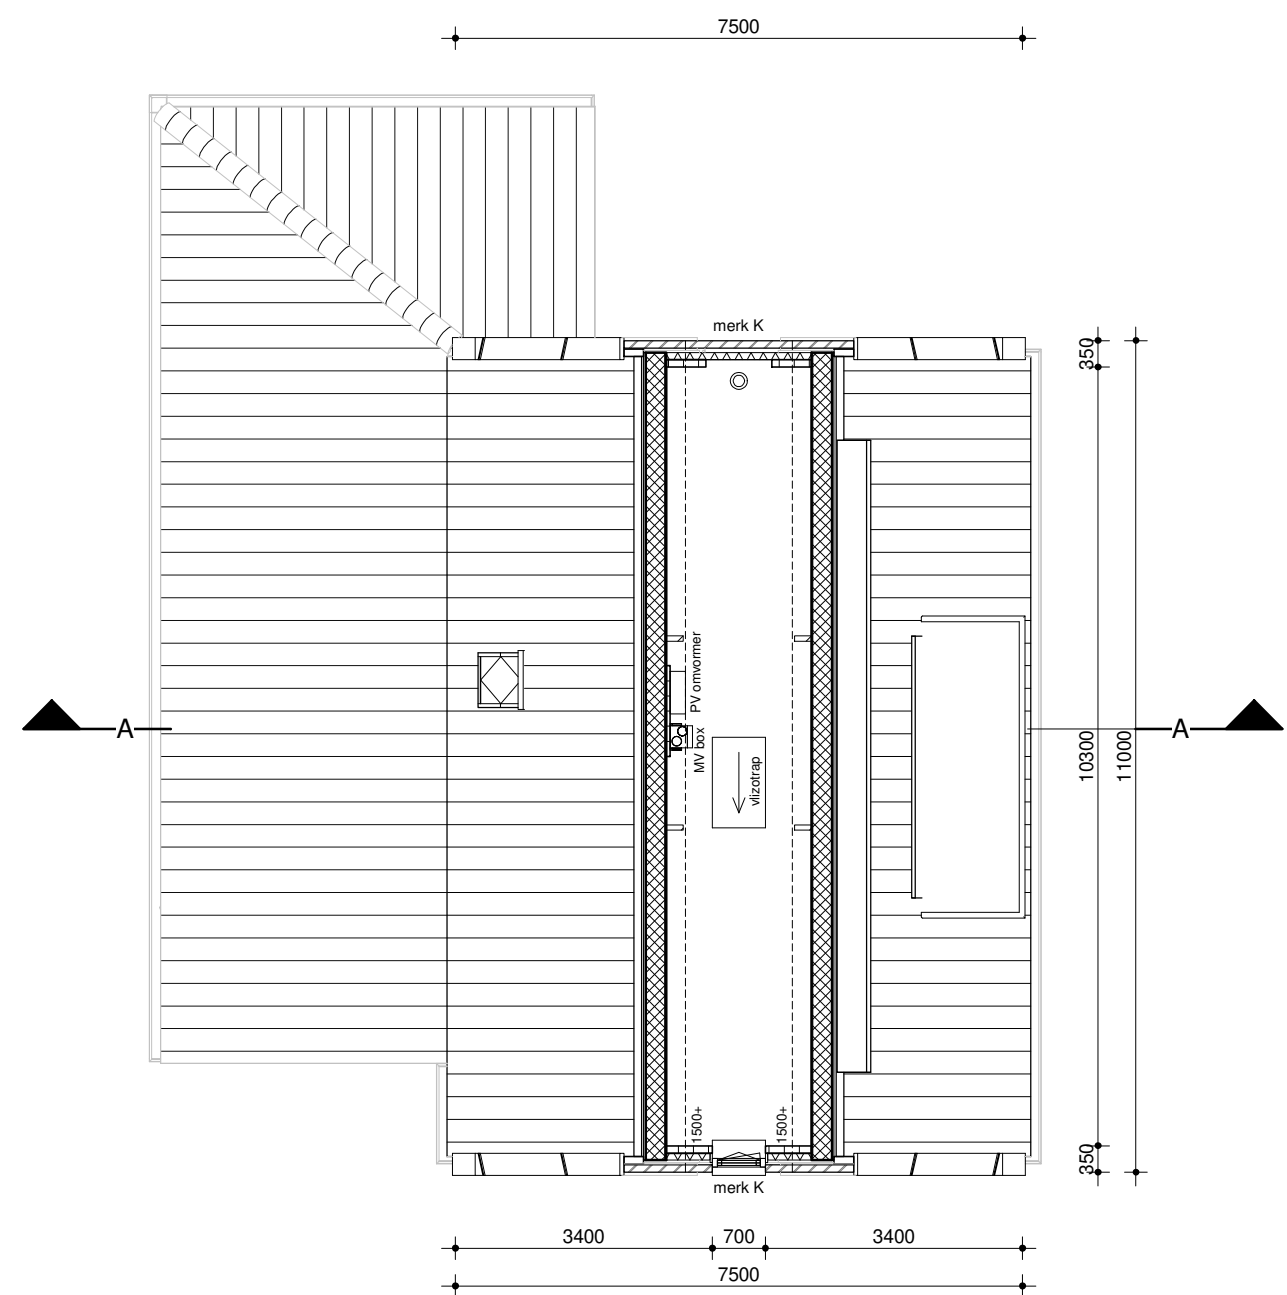


2e verdieping

Renvooi Kleur- en materiaalstaat


metselwerk	buitengevels binnenwanden	baksteen porotherm PM20 Rc=4,5m2K/W Rc=5,0m2K/W	roodbruin vuilwerk
spouwisolatie begane grondvloer verdiepingsvloer zoldervloer	PS systeemvloer breedplaatvloer houten balklaag geïsoleerde dakplaten	Rc=6,0m2K/W V.H.V. Rc=6,0m2K/W	zwart satinet
dak dakbedekking	keramische pannen bitumen	U=1,1W/m2K	wit wit wit
kozijnen ramen deuren	hardhout hardhout HR++ glas	mastgoot	blauw geschuurd natuurel blauw geschuurd blauw geschuurd natuurel
beglazing raamdorpels goten	hardsteen zink hardsteen hardsteen	rond	
afdekkers topgevels afdekkers schoorstenen hemelwaterafvoeren			

Renvooi Eisen en voorschriften

Minimale eisen indien van toepassing NPR 5310 voor elektrische installaties NEN 3028 voor cv installaties NEN 1008 voor drinkwaterinstallaties NEN 5096 weerstandsklasse 2: voor kozijnen, ramen en deuren in uitwendige scheidingsconstructies NEN 1087 ventilatie voorzieningen, natuurlijke toevoer met mechanische afvoer Wering van ratten en muizen volgens paragraaf 3.10.1 van het bouwbesluit 2012 Rookmelders: optische rookmelders met noodstroomvoorziening conform NEN2355 Binnendeuren hoog 2315mm, tenzij anders aangegeven	Afstand tussen vloer, trap of hellingbaan en afscheiding horizontaal max. 0,05m Openingen in de afscheiding niet breder dan 0,10m Hoogte afscheiding min. 1,00m Afscheiding heeft ter voorkoming van opklauteren geen opstapmogelijkheden tussen 0,20m en 0,70m boven de vloer	
Overbrugging van hoogteverschillen: volgens paragraaf 2.4.1 bouwbesluit 2012	Hoogteverschillen tussen vloeren van meer dan 0,21m worden overbrugd d.m.v. een vaste trap of vast hellingbaan	
Trap: volgens paragraaf 2.5.1. bouwbesluit 2012	Min. breedte 0,80m Min. aantrede 0,22m t.p.v. klimlijn Min. afstand klimlijn tot zijkant trap 0,30m	Min. vrije hoogte boven trap 2,30m Max. optrede 0,188m Max. hoogte 4,00m
Hellingbaan: volgens afdeling 2.6 artikel 2.39	Min. breedte 1,10m Max. hoogte 1,00m	

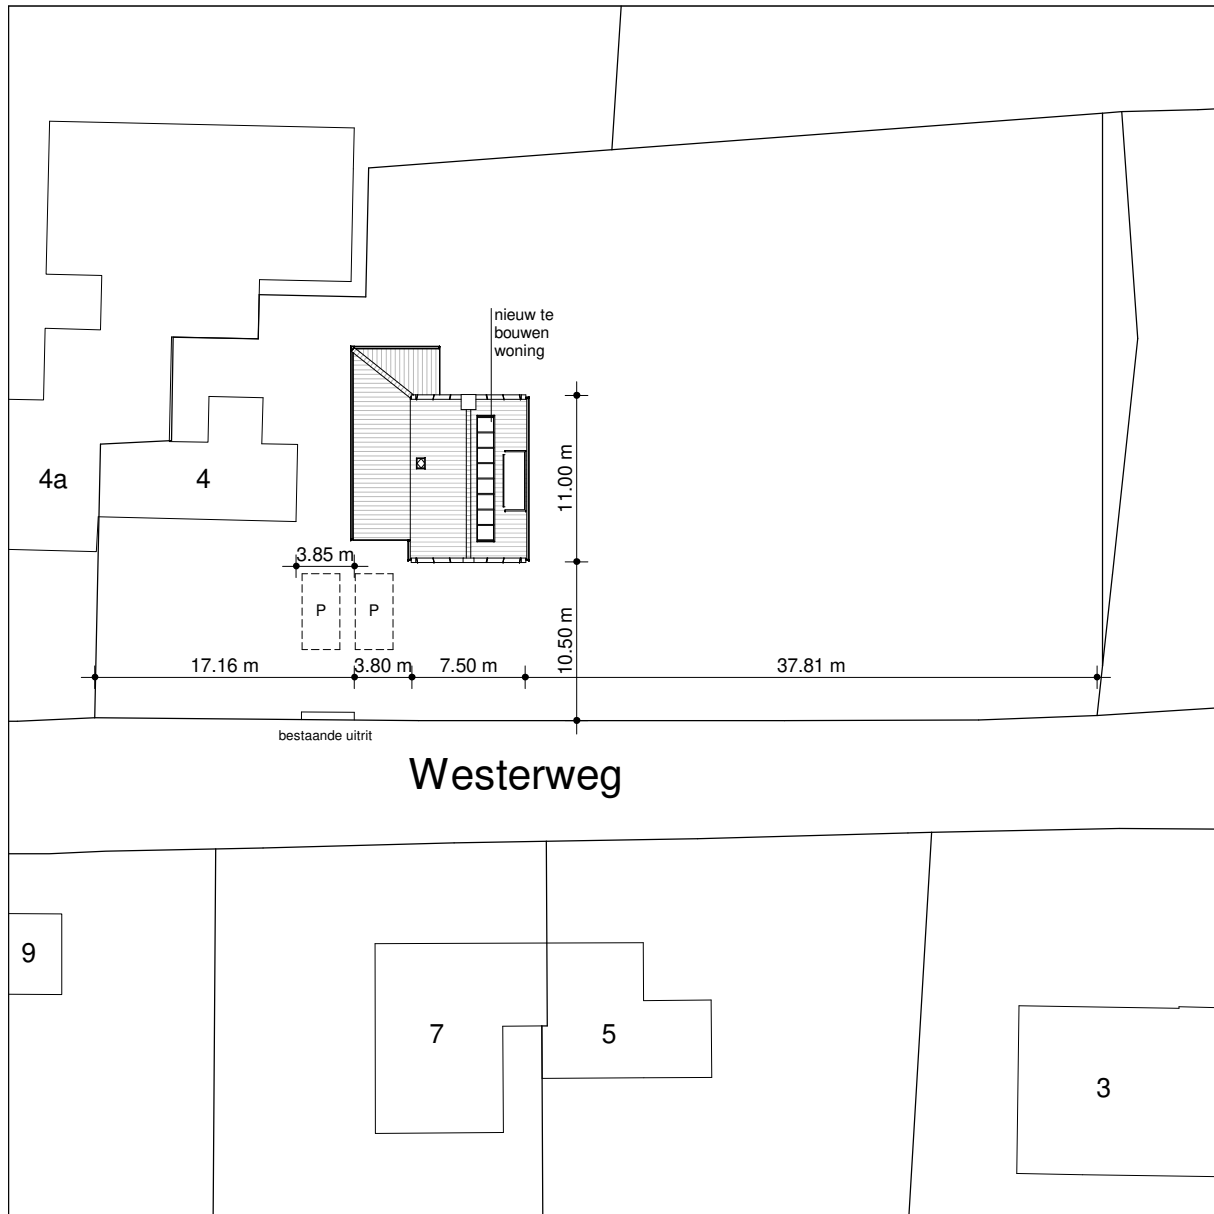

Westerweg

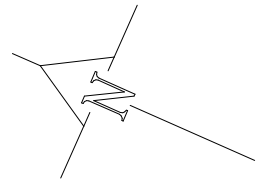

Situatie
Schaal: 1:500
Gemeente: Goeree-Overflakkee
Kern: Ouddorp
Sectie: H2423

BLOEMFONTEIN
AANNEMINGS- & BOUWBEDRIJF

Project
Ouddorp,
nieuwbouw vrijstaande woning aan de Westerweg 4

Getekend
j.m.

Onderdeel
Bestektekening
gevels, plattegronden, doorsneden, situatie

Schaal
1:100
Formaat
A1
Status
bouwaanvraag

Datum
16-5-2019
Wijzigingsdatum
16-6-2019
6-12-2019

Tekeningnummer
B01

Bloemfontein
Deltageul 20
3251 NG Stellendam
Postbus 70
3250 AB Stellendam
tel. 0187-491544
www.bloemfontein.nl
info@bloemfontein.nl

Burchtvilla's
efficiënt bouwen
een initiatief van Bloemfontein