


Voorgevel

Linker Zijgevel

Achtergevel


Rechter Zijgevel

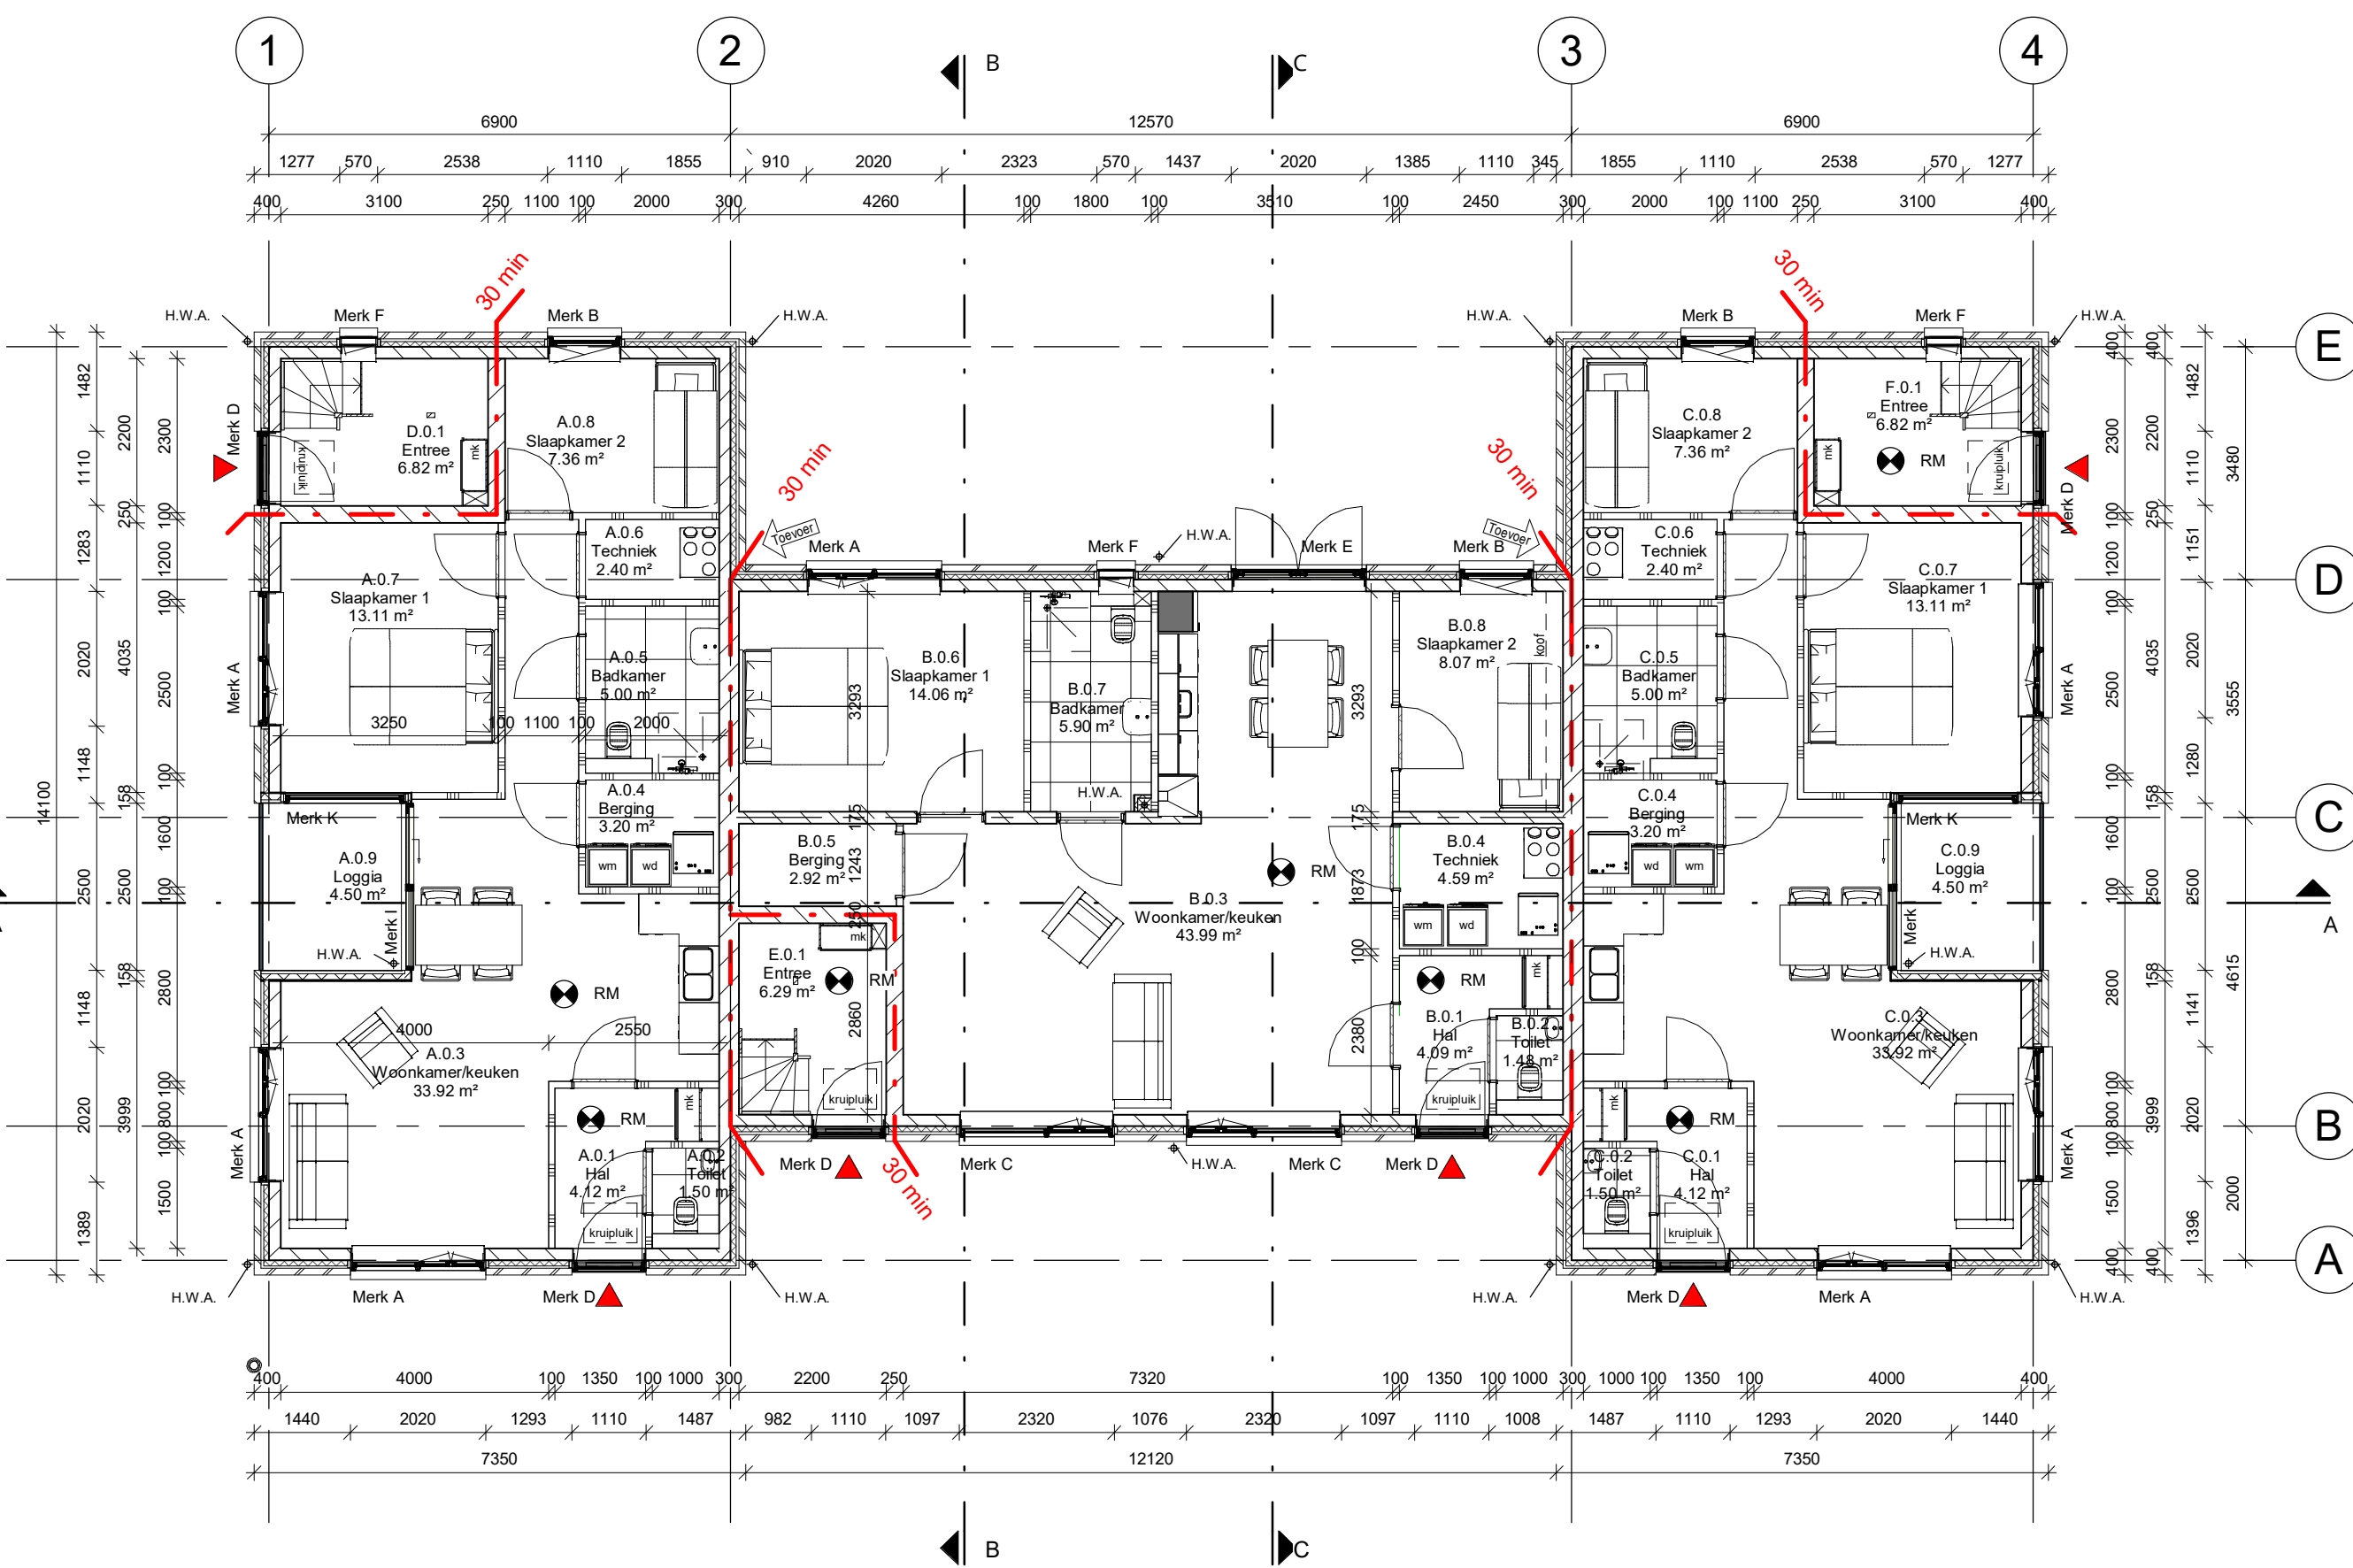


Begane grond




Eerste verdieping

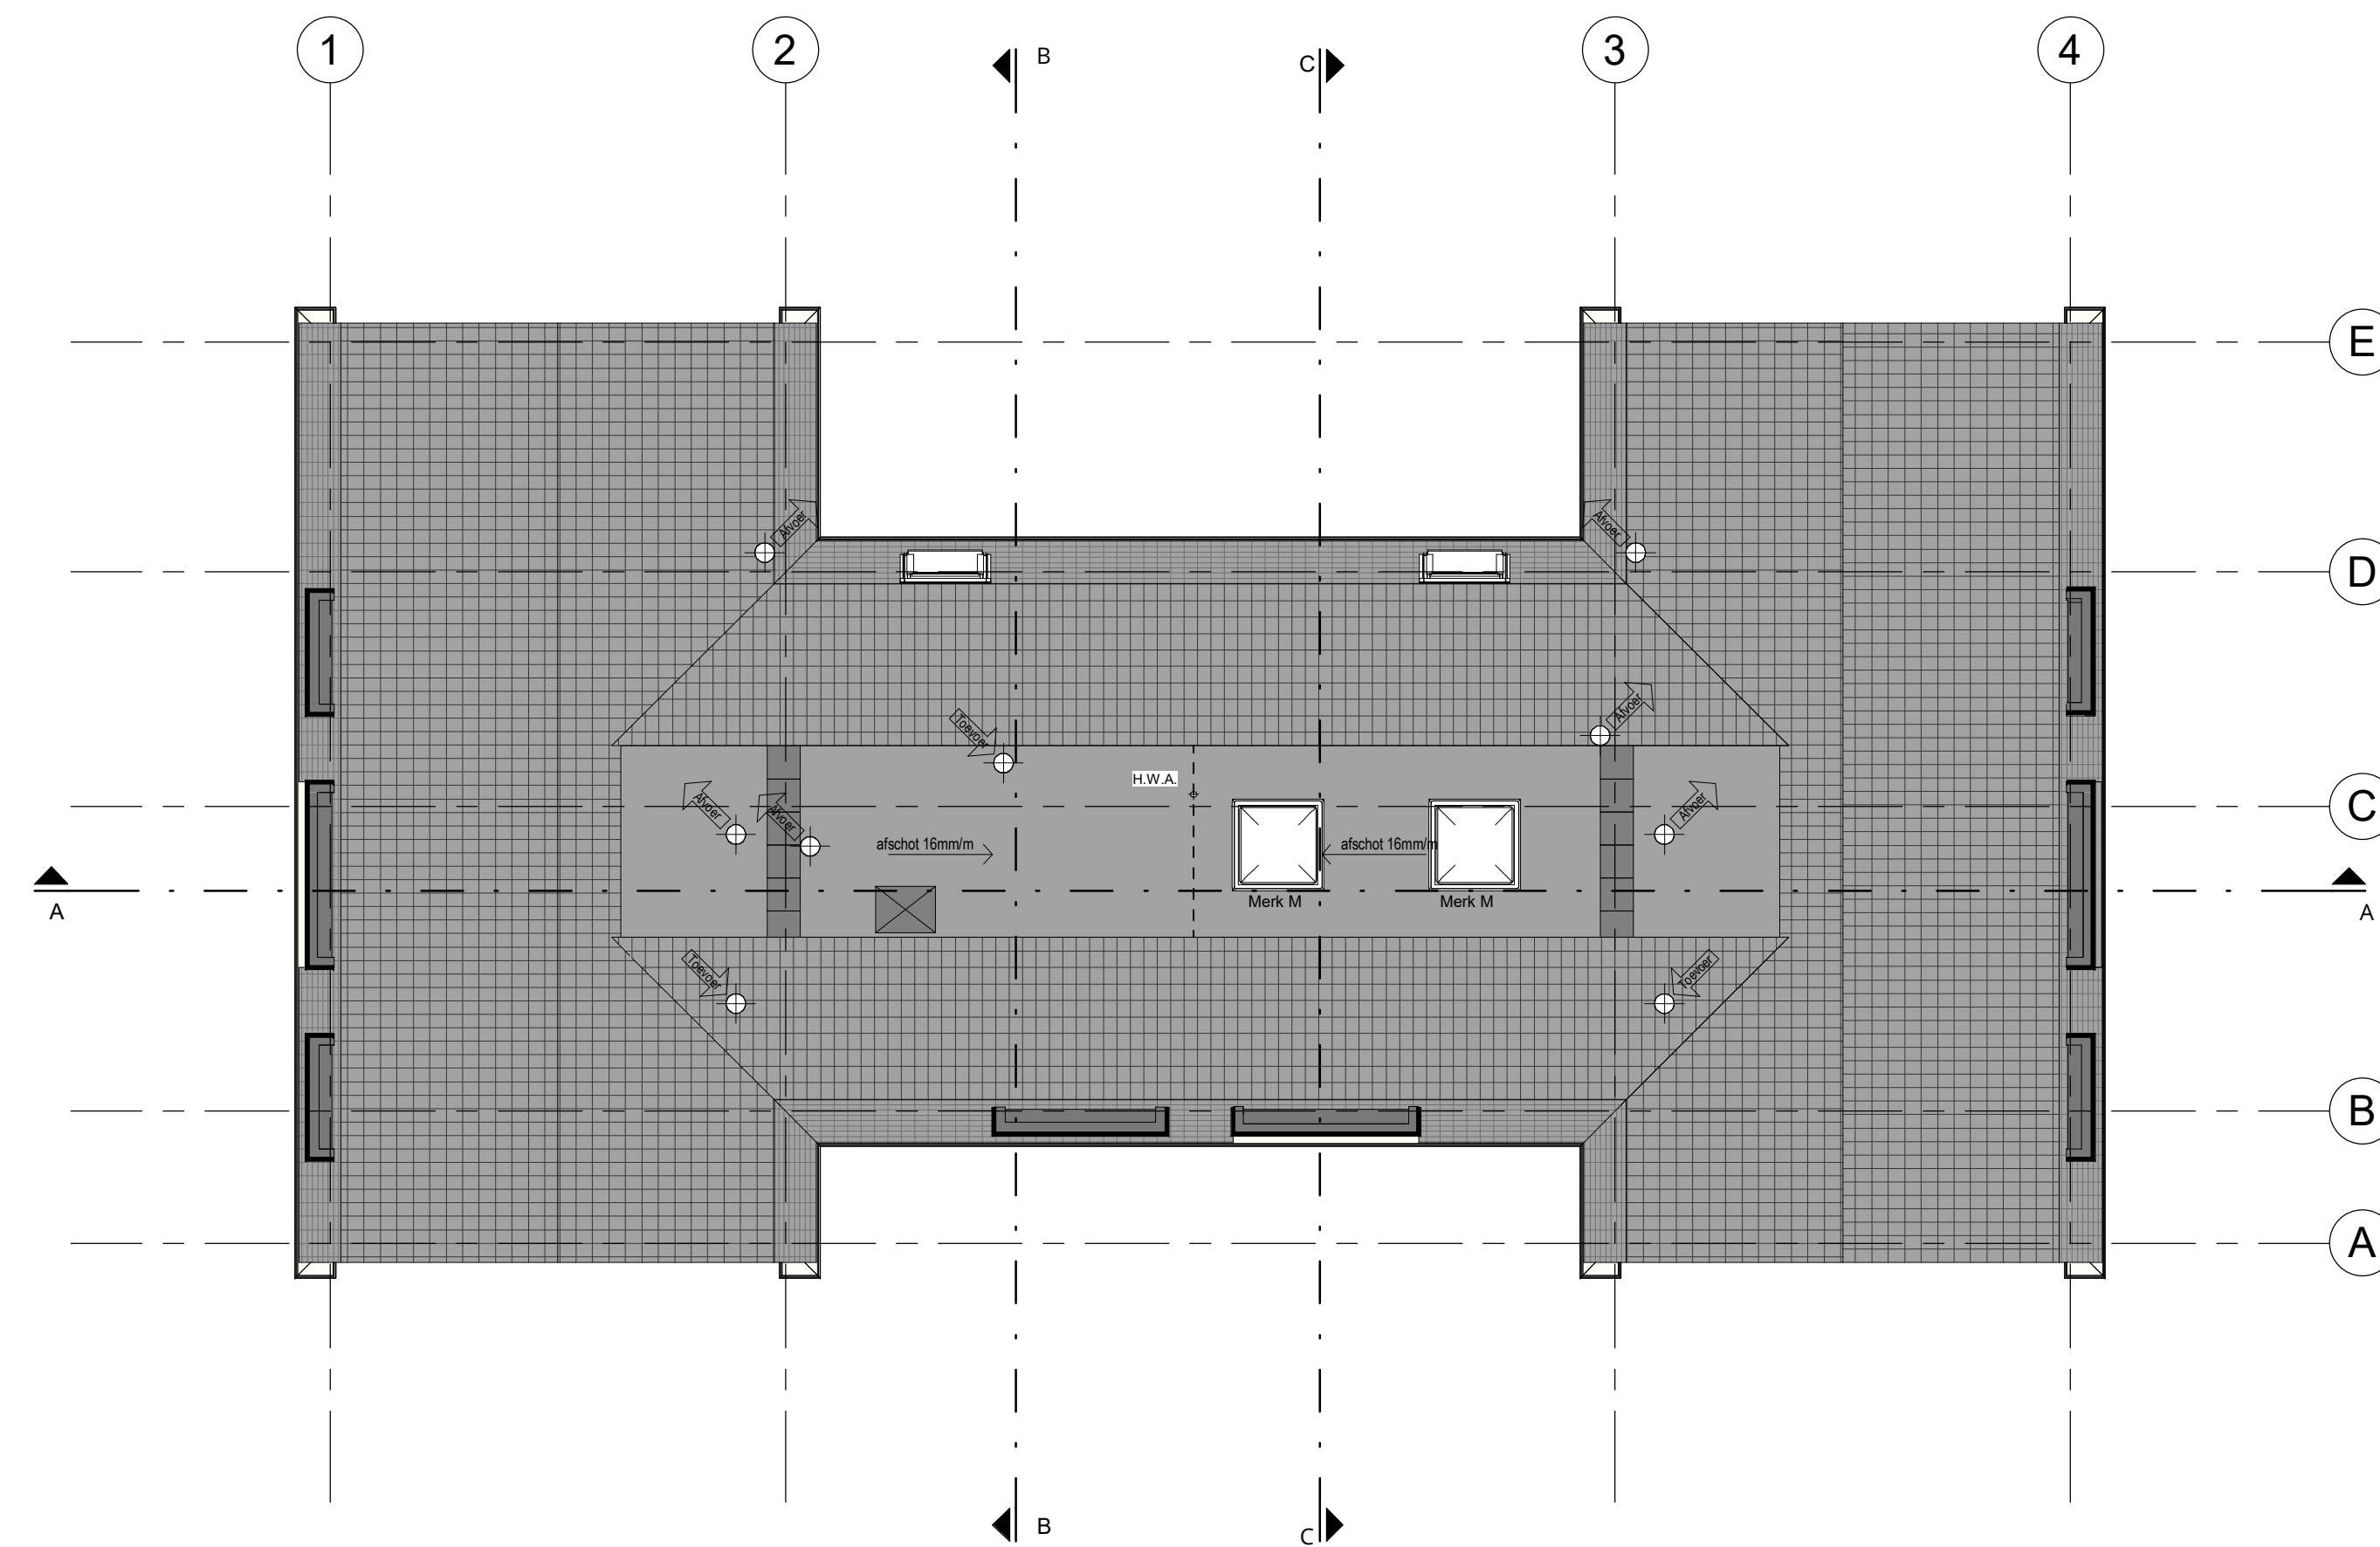


Dakoverzicht

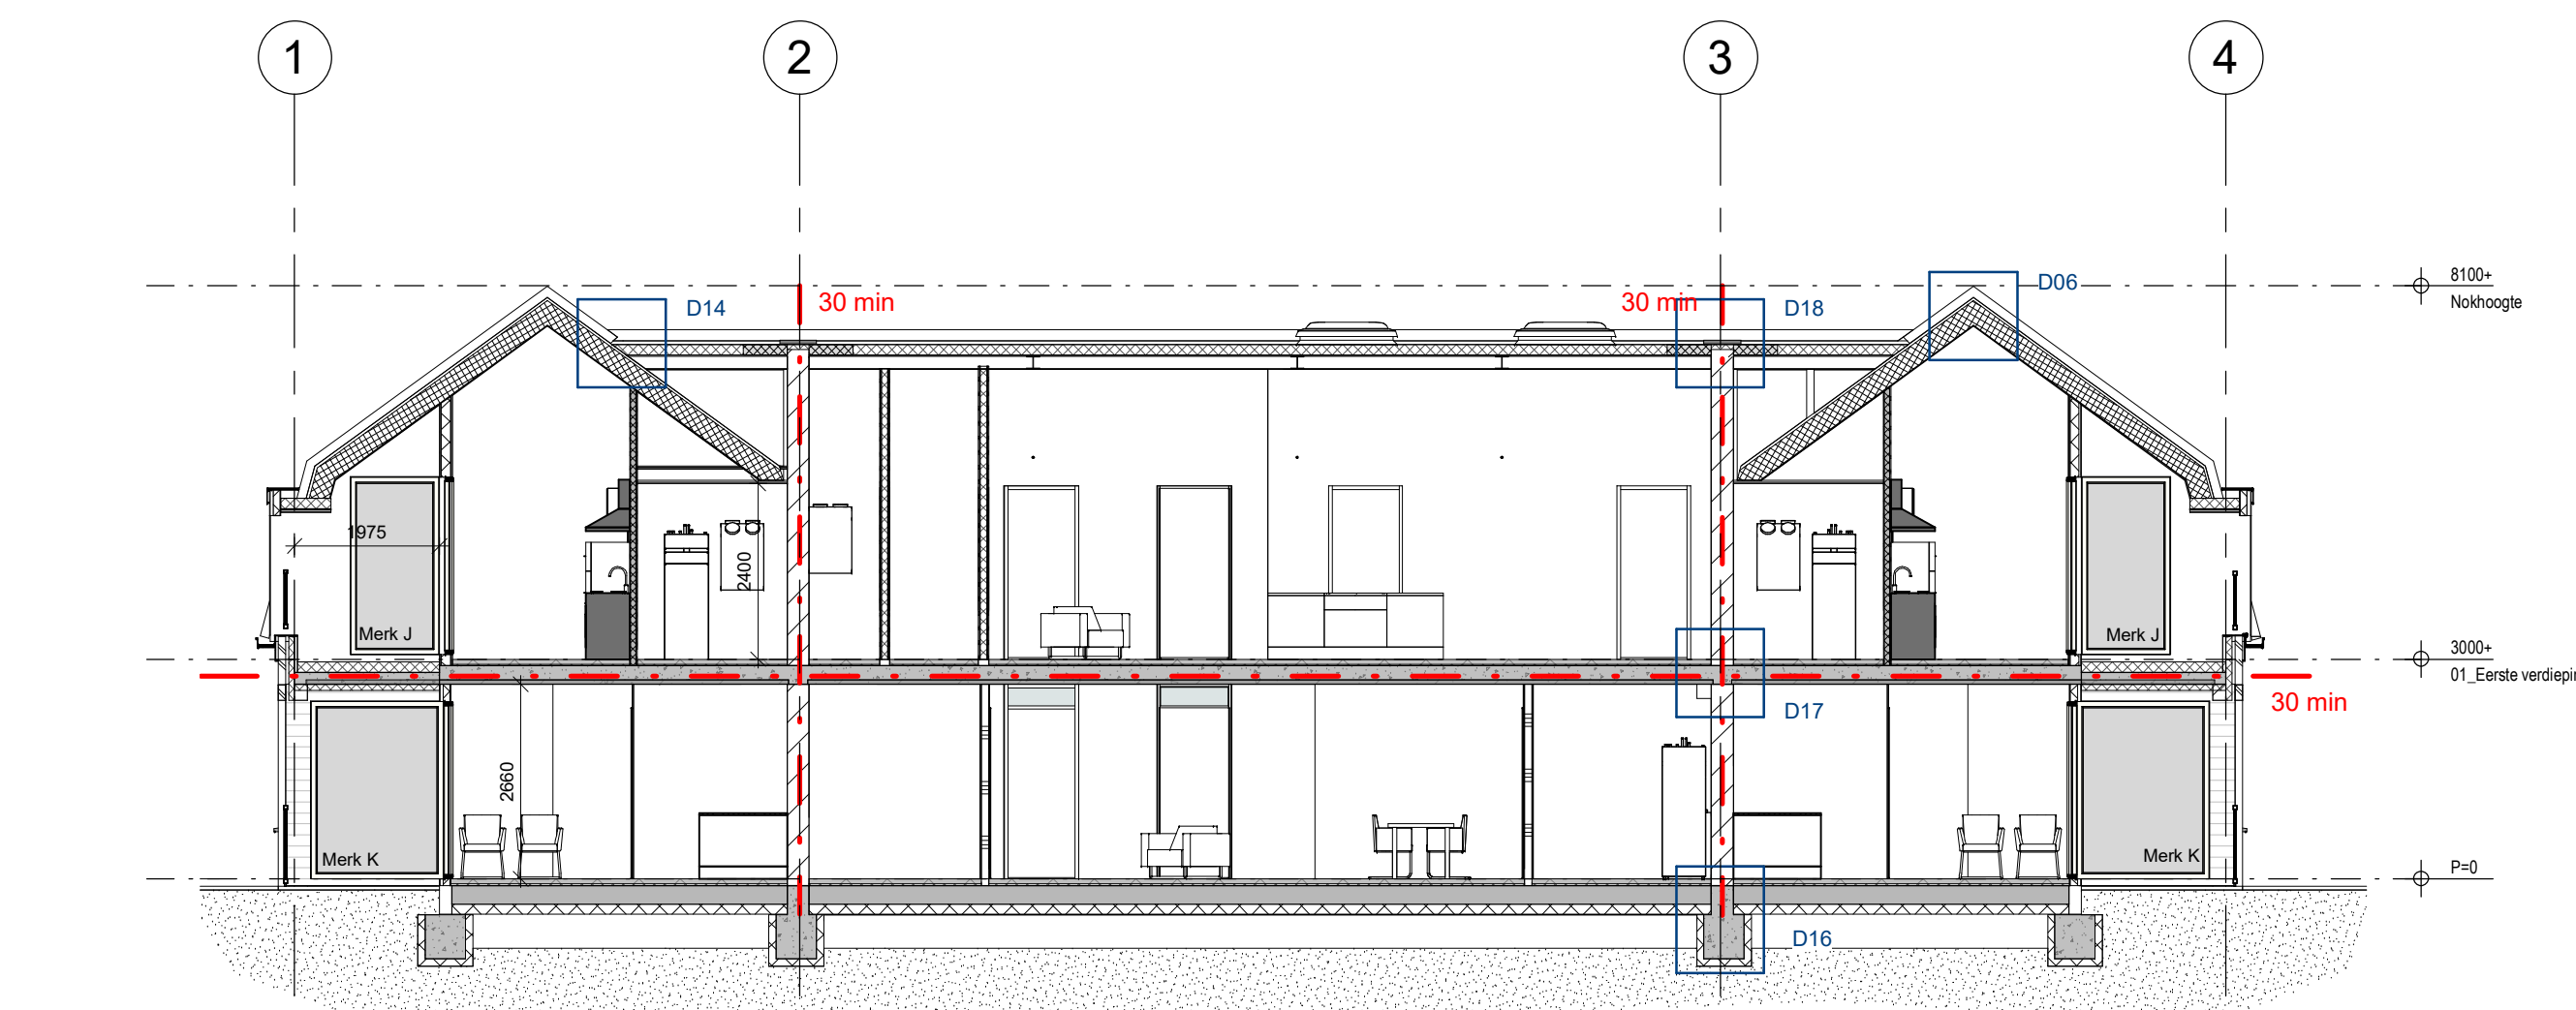

Doorsnede A-A

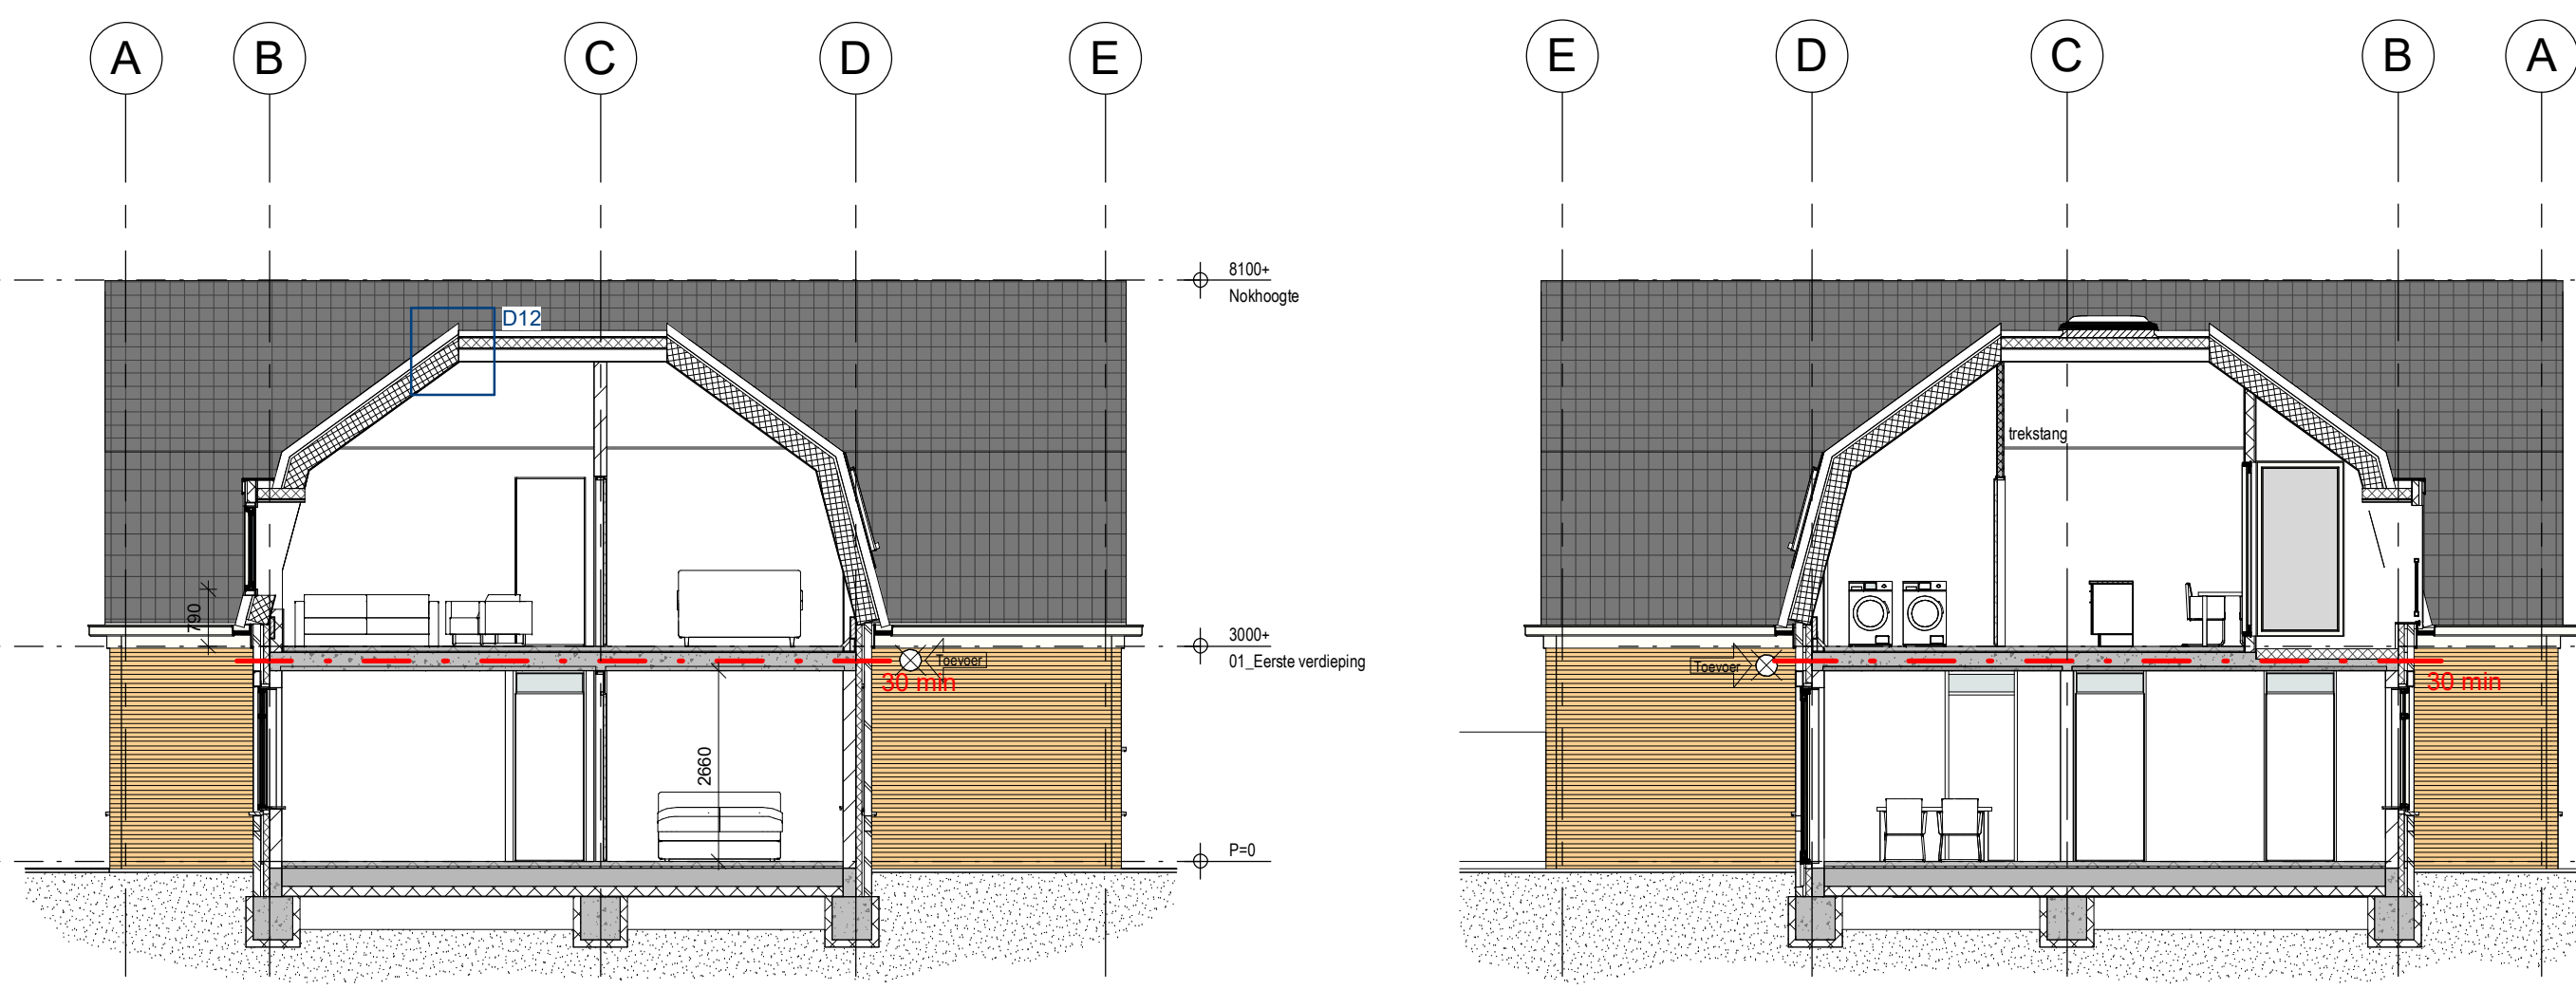

Doorsnede B-B

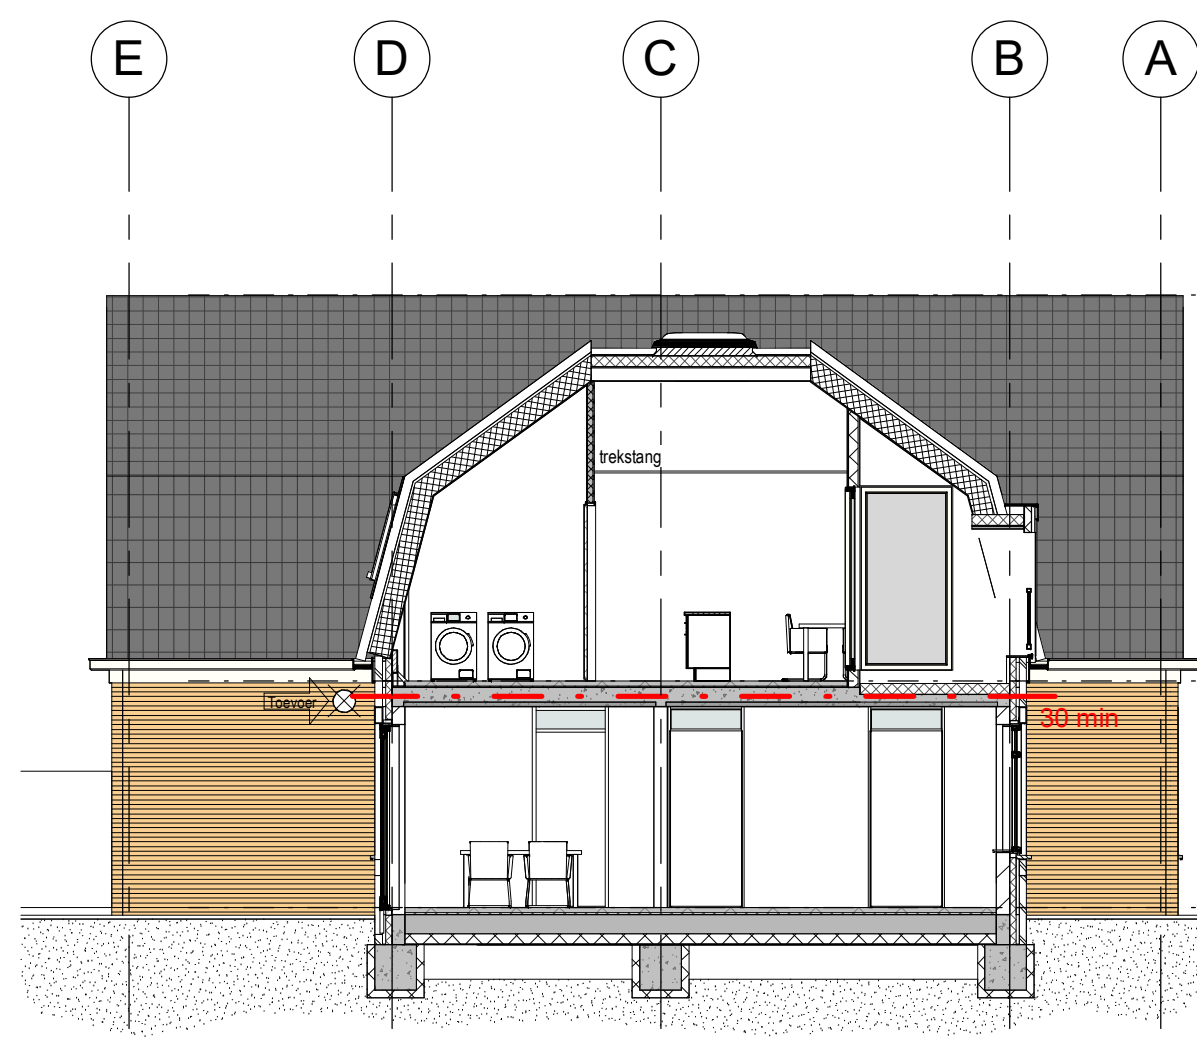

Doorsnede C-C



Situatie

Legenda

- 30 minuten brandwerend
- Opbouw buitenwand:
 - Kalkzandsteen 175 mm
 - Pij isolatie 54 mm Rc 4.7
 - Luchtspouw 30 mm
 - Metselwerk 100 mm
- Ytong verdiepingshoge panelen 100 mm
- HSB wand 138 mm
- Metal stud 100 mm
- Kalkzandsteen 250 / 300 mm
- Dakpakket plat dak Rc: 6.3 incl. gipsafwerking
- Prefab dakplaten Rc: 6.3 incl. gipsafwerking
- Breedplaatvloer 250 mm incl. zwarende dekvlies 20+70 mm
- Kanaalplaatvloer 260 mm Rc 3.7 incl. zwarende dekvlies 20+70 mm
- Afvoer WTW ventilatie
- Toevoer WTW ventilatie
- Roekmelder
- Metselwerk geel
- Metselwerk rood
- Dakpan OVH variabel
- Aanduiding locatie zolder

- Buitenkozijnen uitvoeren in kunststof kozijnen, verlijst profiel
- Binnenkozijnen uitvoeren als stalen montage kozijnen incl. opdekdeur 930mm
- Inbraakwerendheid conform NEN5096
- Beglazing conform NEN5059
- Rolliering conform NTR3216
- Trap uitvoeren in hout, breed 900mm, oprijde 187.5mm, aanrijde 220mm
- Balustrade 1000mm hoog, openingen max. 100mm
- Wering van vocht conform NEN2778
- In verrijdbare vloeren is het karakteristieke installatiegeulniveau ten hoogste 30 dB.
- Brandwerendheid schachten 30 minuten WBDBO

VGarchitecten

Project : Nieuwbouw zes appartementen
Adres : Nijverheidstraat 20
Opdrachtgever : FIT Realstate
Fase : Aanvraag omgevingsvergunning
Betreft : Gevels, Plattegronden, Doorsneden
Schaal : 1:100
Formaat : A0
Revisie : Datum : 05-08-2021
0 : 15-11-2021
1 : RBR
2 : 09-12-2021
3 : 17-12-2021
Getekend : RK
Gezien : MB
GS
GS
GS