



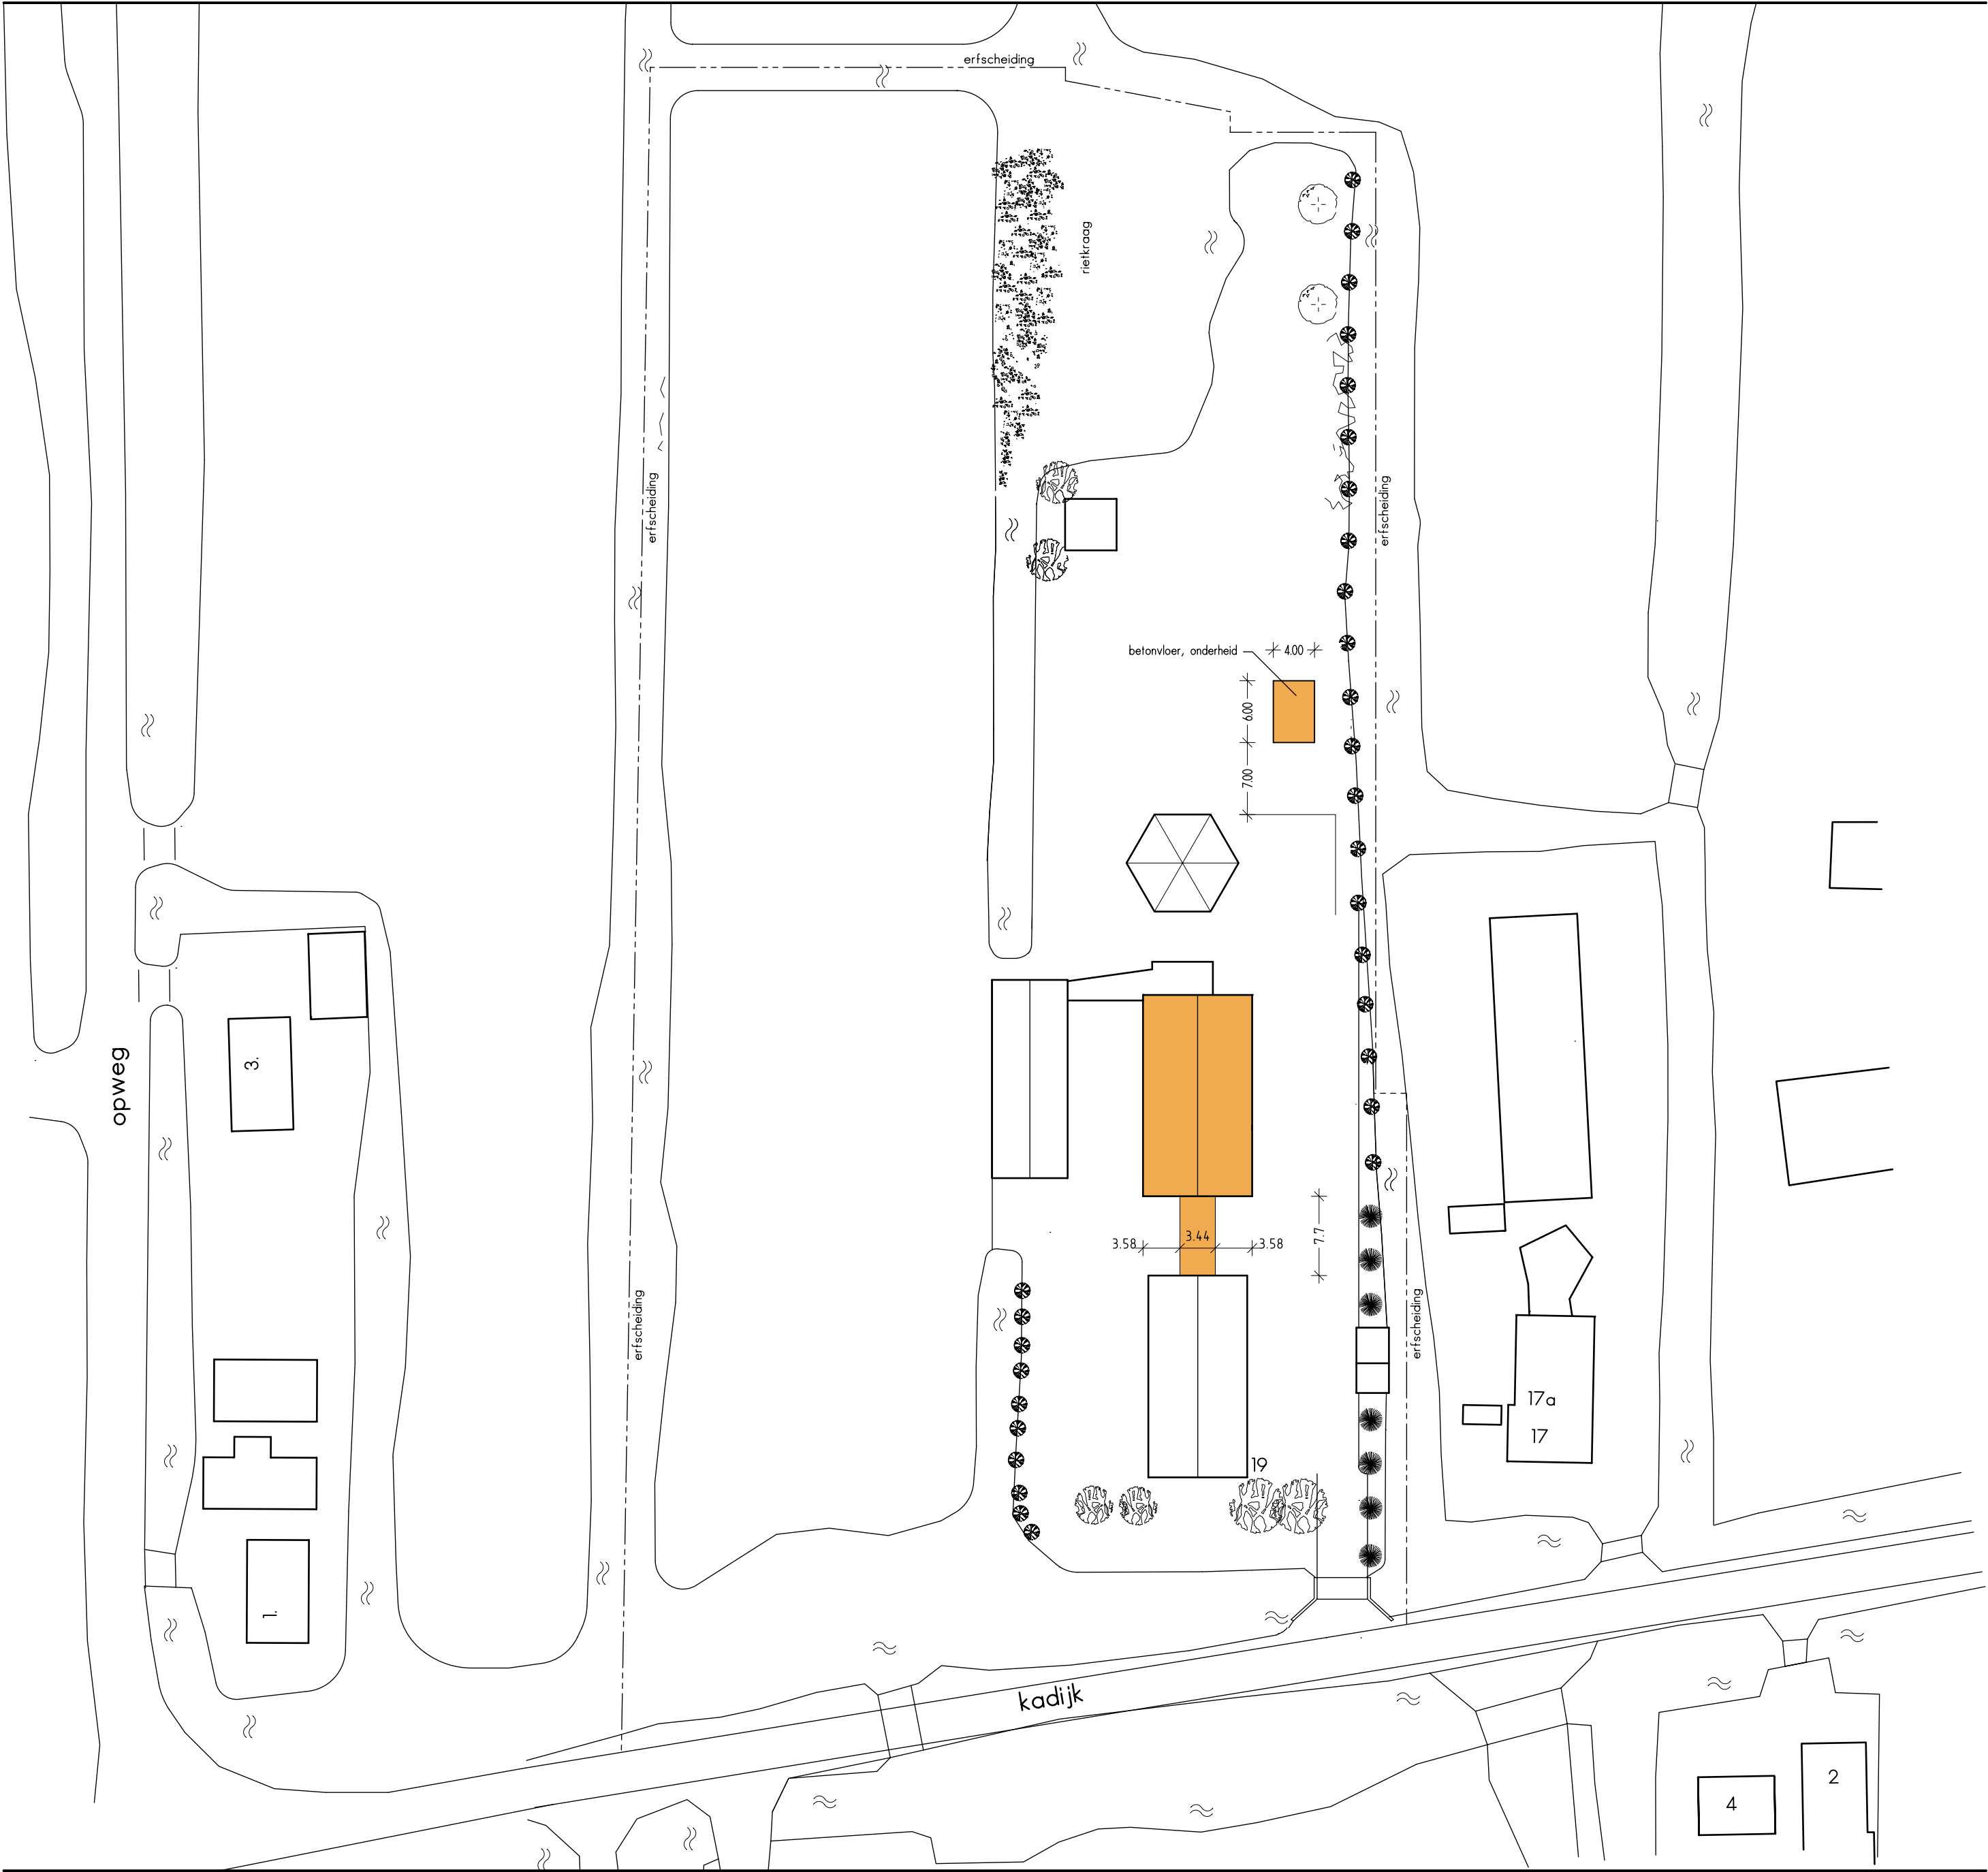

 bouw-, verbouwplan

gemeente: Bergambacht
sectie: B
nummer: 4073
bekend: Kadijk 19, Bergambacht

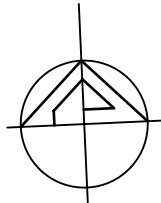

Gemeente Krimpenewaard
Behoort bij besluit van 30 november 2015
BE3822/1563345

15-0042374



project :
verbouw en herbestemming
bestaande gebouwen aan
Kadijk 19
2861 CL BERGAMBACHT
opdrachtgever:
'Gezinshuis 'Hart voor de zaak'
hslingerland@jeugdformat.nl
06 26 - 25 06 58 (hlm)
06 46 - 76 40 67 (her)

onderdeel :
situatie

datum : 03.12.2014

wijziging :
A 11.12.2014 :
B :
C :
D :
E :
F :

schaal : 1: 500
werknr. : 14.118
blad : 007


ATELIER VOOR BOUWKUNDE
VAN DER SMIT B.V.

ALLE WERKZAAMHEDEN WORDEN, TENZIJ UITDRUKKELIJK ANDERS OVEREENGEGEVEN,
UITGEVOERD ONDER TOEPASSELUKHEID VAN DE NIEUWE REGELING 2011
RECHTSVERBODEND OPDRACHTGEVER - ARCHITECT, INGENIEUR EN ADVISEUR (IR) 2011,
MET DAARIN OPGEVOENEN AANBEHALINGSBEPERKINGEN EN EEN ARBITRAAL BEDING,
ZOALS DEZE ZIJN GEDRUKT TER GRIFPIE VAN DE RECHTBANK TE AMSTERDAM.

HET KOPIEREN EN/OF TER BESCHIKKING STELLEN AAN DERDEN VAN DEZE TEKENING MAG
ALLEEN NA SCHRIFTELIJKE TOESTEMMING VAN ATELIER VOOR BOUWKUNDE VAN DER SMIT B.V.

BENEDENKERKSEWEG 131
2821 LC STOLWIJK
T: 0182 - 34 27 87
KVKNR. 24410016

INFO@VANDERSMIT.NL
WWW.VANDERSMIT.NL

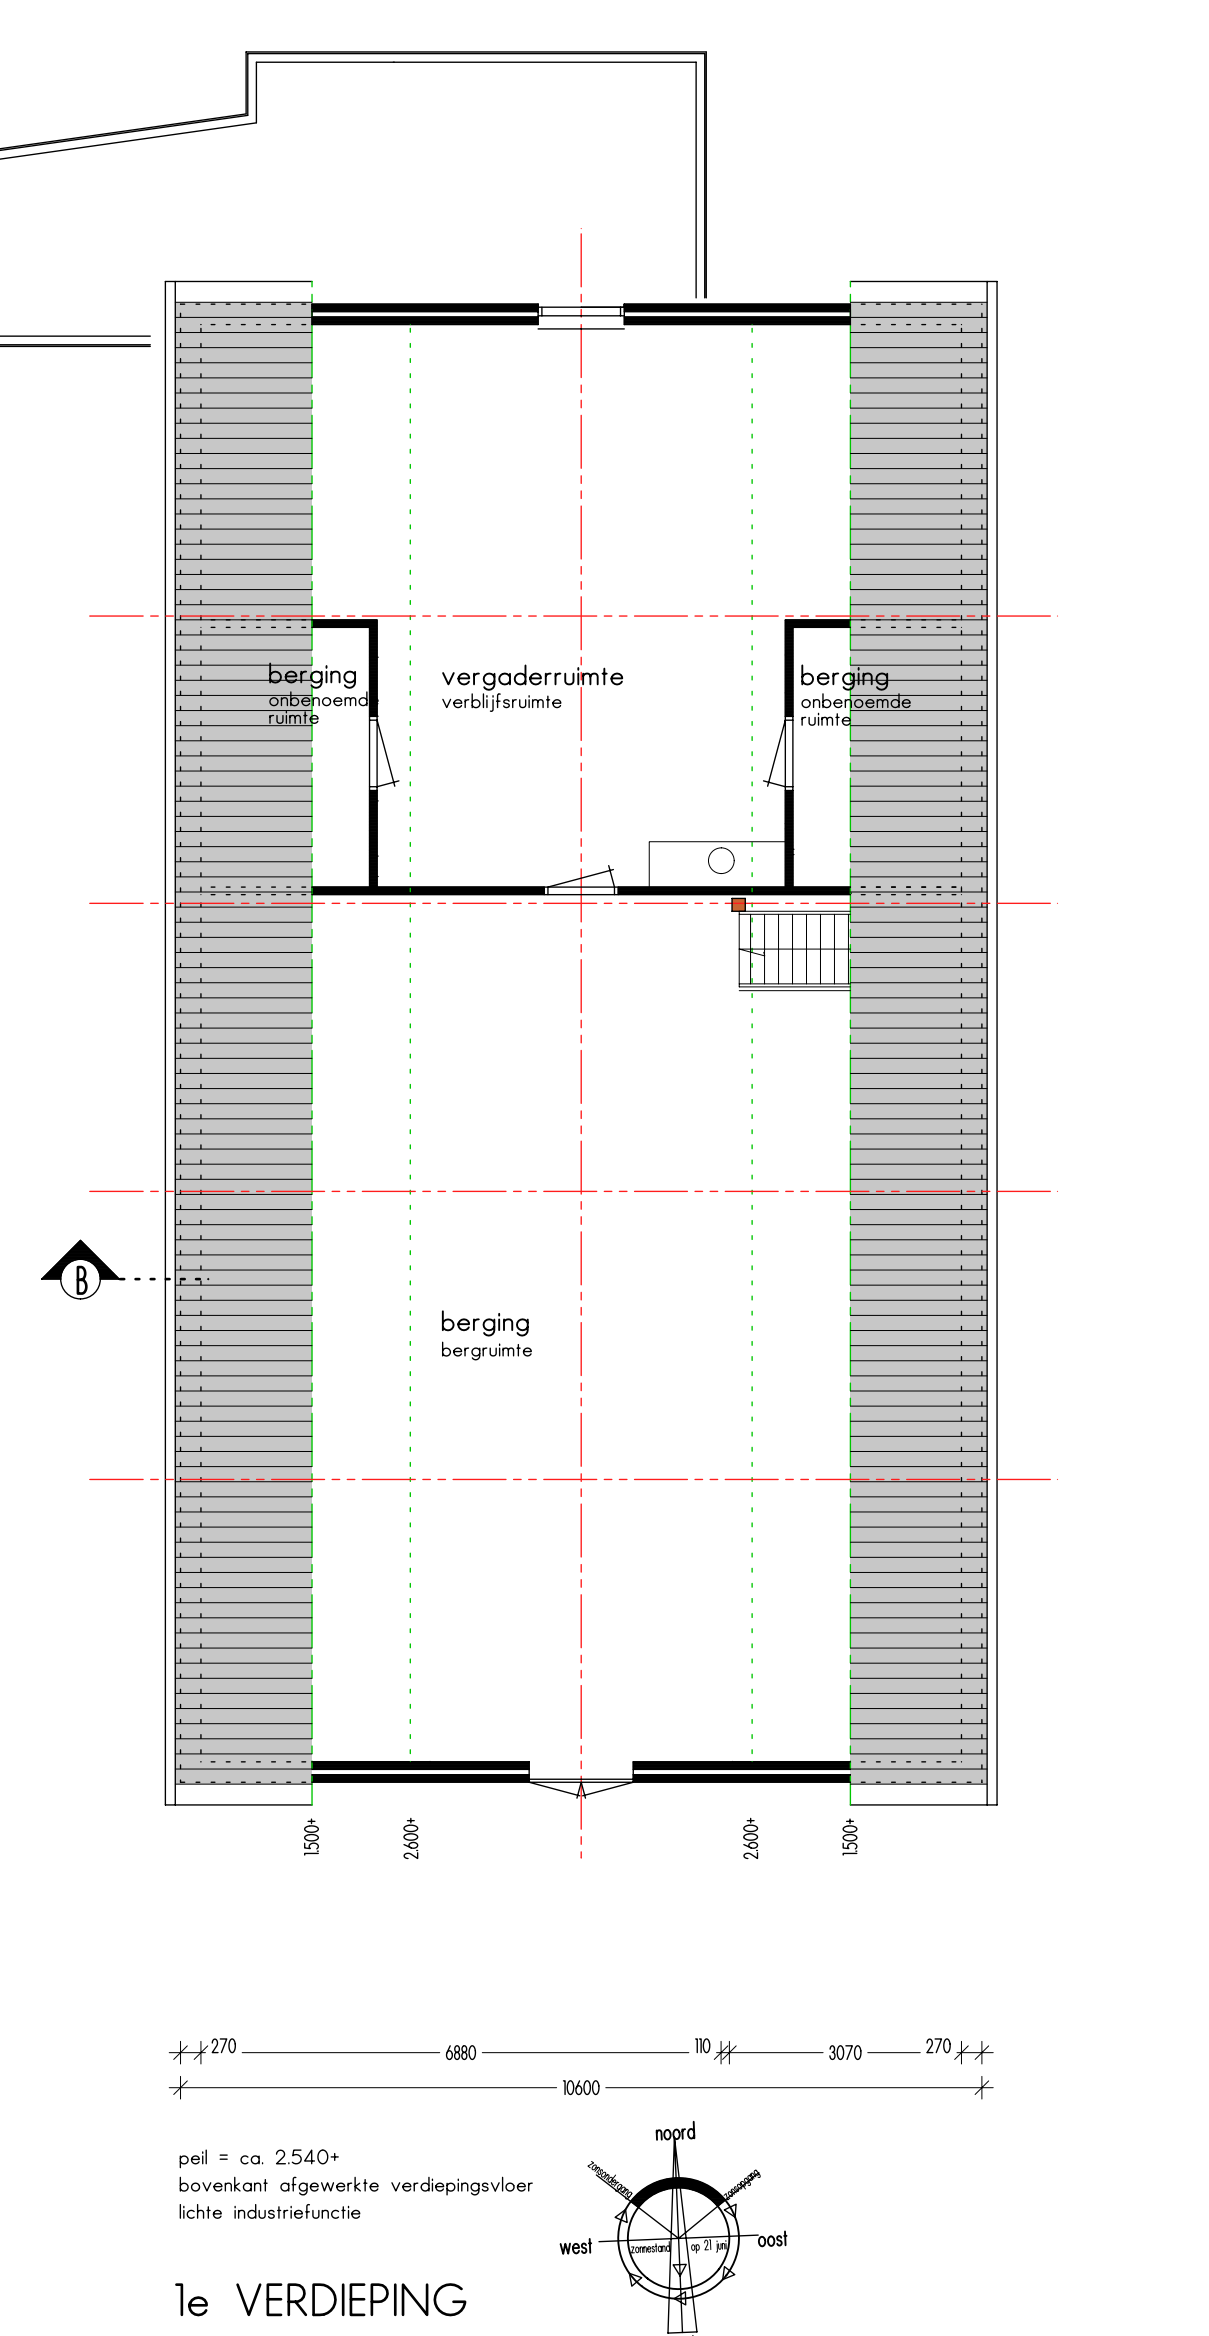

15-0042385



project :
verbouw en herbestemming
bestaande gebouwen aan
Kadijk 19
2861 CL BERGAMBACHT
opdrachtgever:
Gezinshuis "Hart voor de zaak"
h.singerland@jeugdformat.nl
06 26 - 25 06 58 (him)
06 46 - 76 40 67 (her)

onderdeel : plattegronden
BESTAAND


Datum : 03.12.2014

schaal : 1: 100
 werknr. : 14.118
 blad : 008

ATELIER VOOR BOUWKUNDE
VAN DER SMIT B.V.


ALLE WERKZAAMHEDEN WORDEN, TENZIJ UITDRUKKELIJK ANDERS OVEREENGEKOMEN, UITGEVOERD ONDER TOESPAAKSELHEID VAN DE NIEUWE REGELING 2011 RECHTSVERHOUDING OPDRACHTGEVER – ARCHITECT, INGENEUR EN ADVISEUR DNR 2011, MET DAAROP OPGEVOLGEN AANSPRAKELIJKHEIDSBEPERKINGEN EN EEN ARBITRAAL BEDING, ZODANIG DEZE ZIJN GEDEPONEERD TER GRIFFIE VAN DE RECHTBANK TE AMSTERDAM.

INFO@VANDERSMIT.NL
WWW.VANDERSMIT.NL

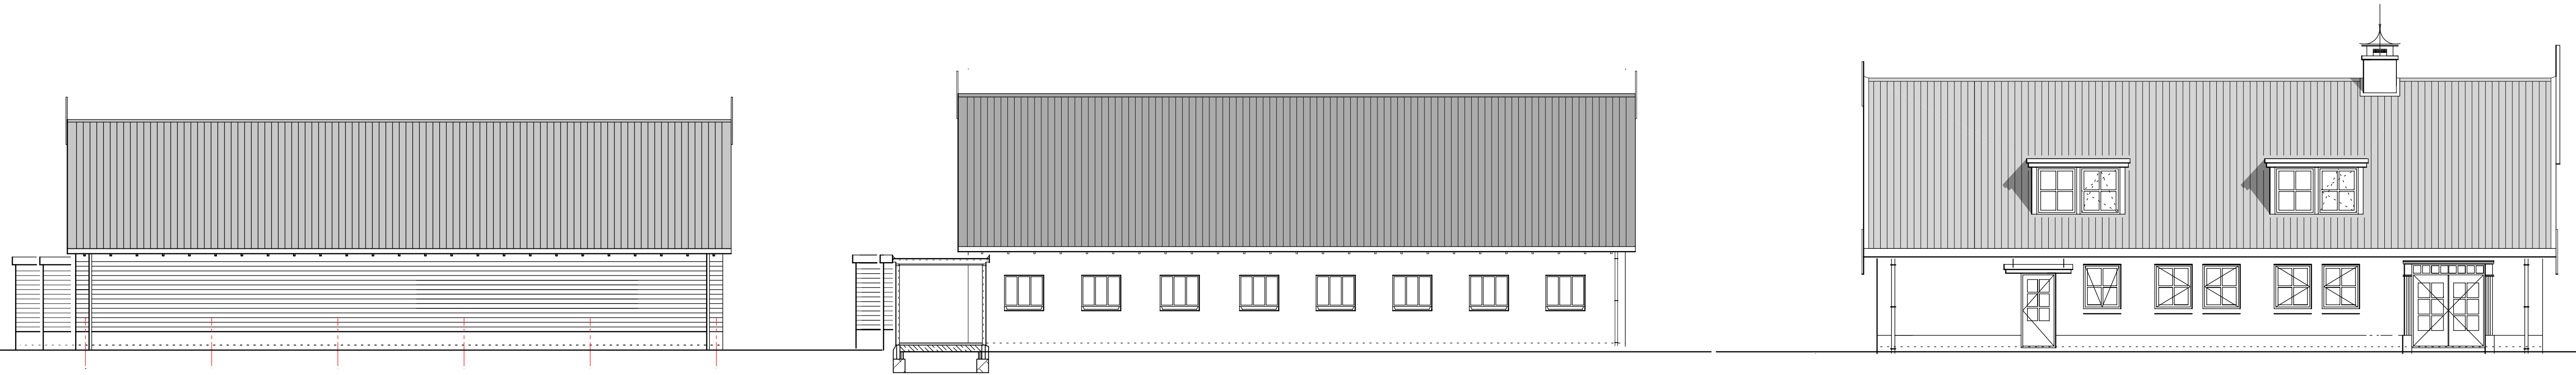


ZIJGEVELS LINKS (WEST) bestaand

DOORSNEDE D bestaand

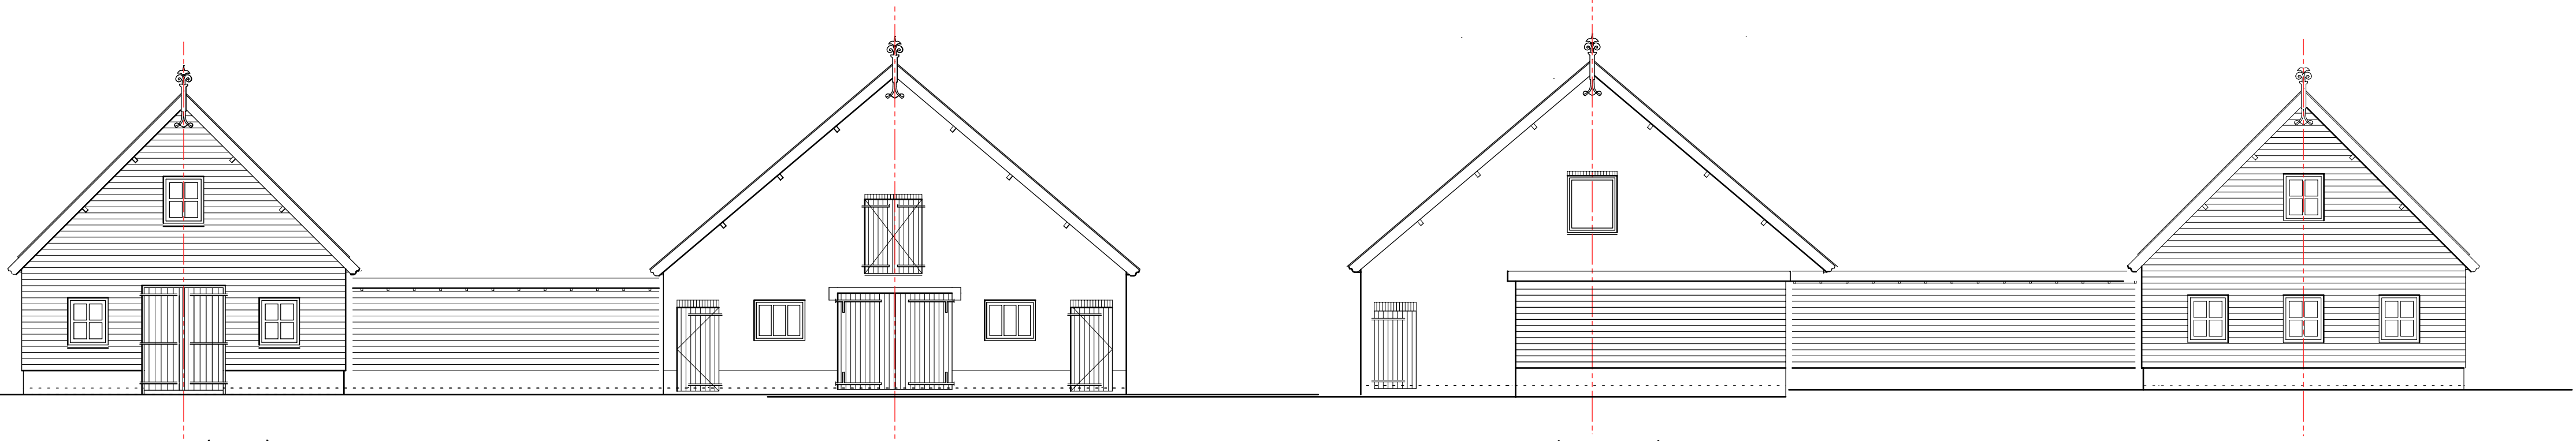


KADJKEVELS (ZUID) bestaand

ACHTERGEVELS (NOORD) bestaand

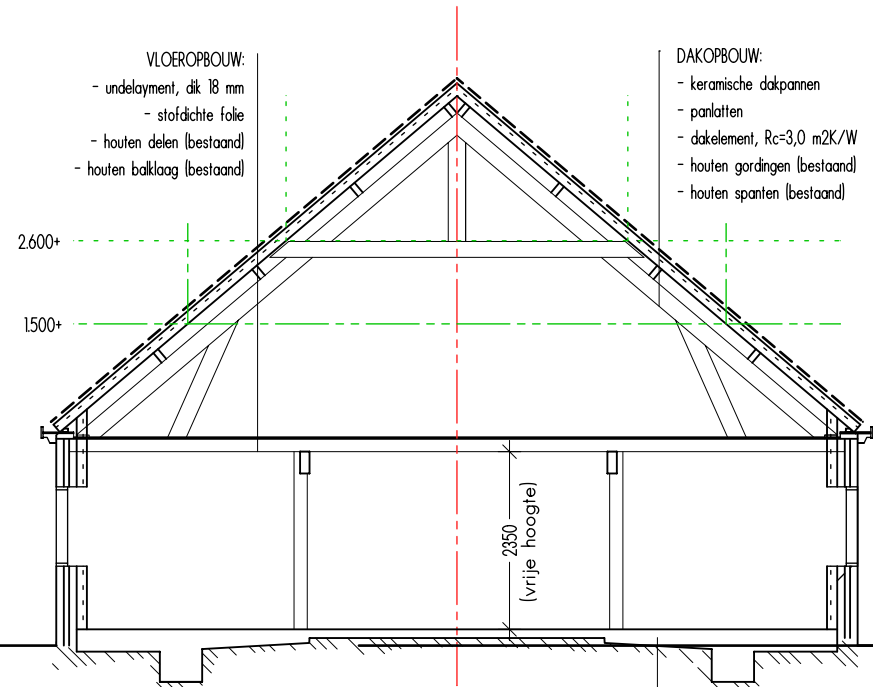

DOORSNEDE B bestaand

VLOEROPBOUW:
- betonnen bestaand
- isolatie, Rc = ?
- oorspronkelijke betonnen

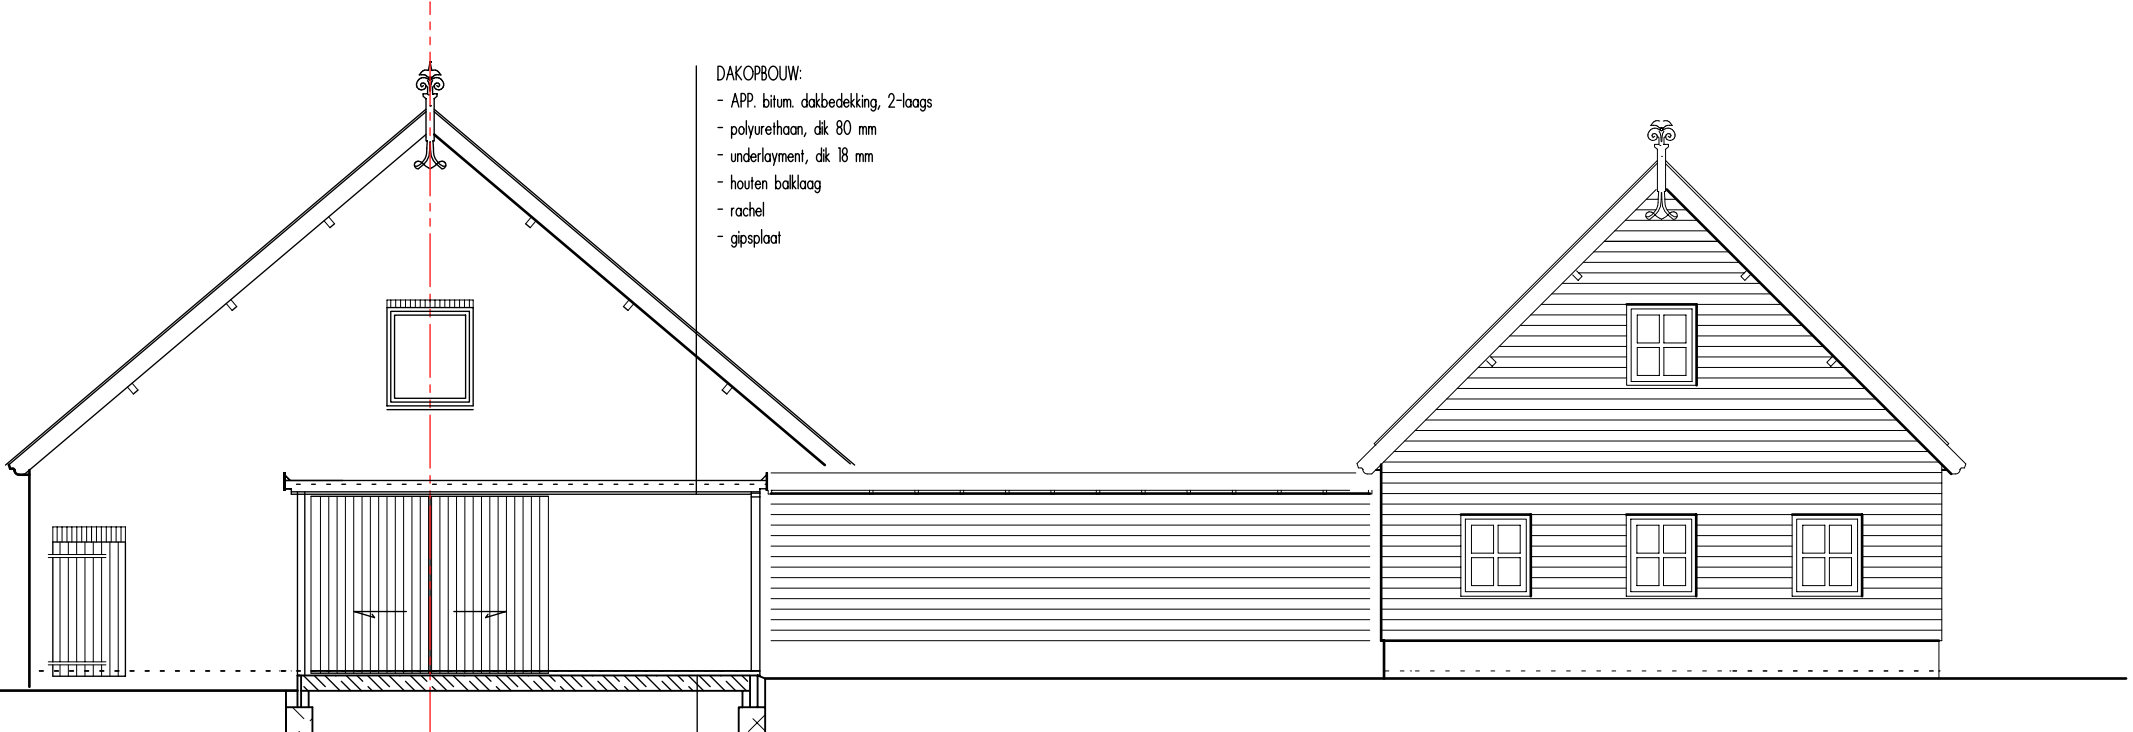

DOORSNEDE C bestaand

DAKOPBOUW:
- APP. bitum. dakbedekking, 2-laags
- polyurethaan, dik 80 mm
- ondervorm, dik 80 mm
- houten balken
- isolatie
- gipsplaat

VLOEROPBOUW:
- dekvloer
- systeemvloer, Rc=2,5 mdk/W
- ligplaat
- schoon zand, dik 150 mm



ZIJGEVELS RECHTS (OOST) bestaand

Gemeente Krimpenerwaard
Behoort bij besluit van 30 november 2015
BE3822/1563345

15-0042382



project :
verbouw en herbestemming
bestaande gebouwen aan
Kadijk 19
2861 CL BERGAMBACHT
opdrachtgever:
Gezinshuis 'Hart voor de zaak'
hslingerland@jeugdformat.nl
06 26 - 25 06 58 (hlm)
06 46 - 76 40 67 (her)

onderdeel :
gevels en doorsneden
BESTAAND

datum : 03.12.2014

wijziging :
A :
B :
C :
D :
E :
F :

schaal : 1: 100
werknr. : 14.118
blad : 009


ATELIER VOOR BOUWKUNDE
VAN DER SMIT B.V.

ALLE WERKZAAMHEDEN WORDEN, TENZIJ UITDRUKKELIJK ANDERS OVEREENGEKOMEN,
UITGEVOERD ONDER TOEPASSELKHEID VAN DE NIEUWE REGELING, 2011
RECHTSVERBODEND OPDRACHTGEVER - ARCHITECT, INGENIEUR EN ADVISEUR (IR) 2011,
MET DAARIN OPGEKOMEN AANBEVELINGSBEPERKINGEN EN EEN ARBITRAAL BEDING,
ZOALS DEZE ZIJN GEDRUKT TER GRIFPIE VAN DE RECHTBANK TE AMSTERDAM.

HET KOPEN EN/OF TER BESCHIKKING STELLEN AAN DERDEN VAN DEZE TEKENING MAG
ALLEN NA SCHRIFTELIJKE TOESTEMMING VAN ATELIER VOOR BOUWKUNDE VAN DER SMIT B.V.


BENEDENKERKSEWEG 131
2821 LC STOLWIJK
T. 0182 - 34 27 87
KVKNR. 24410016

INFO@VANDERSMIT.NL
WWW.VANDERSMIT.NL

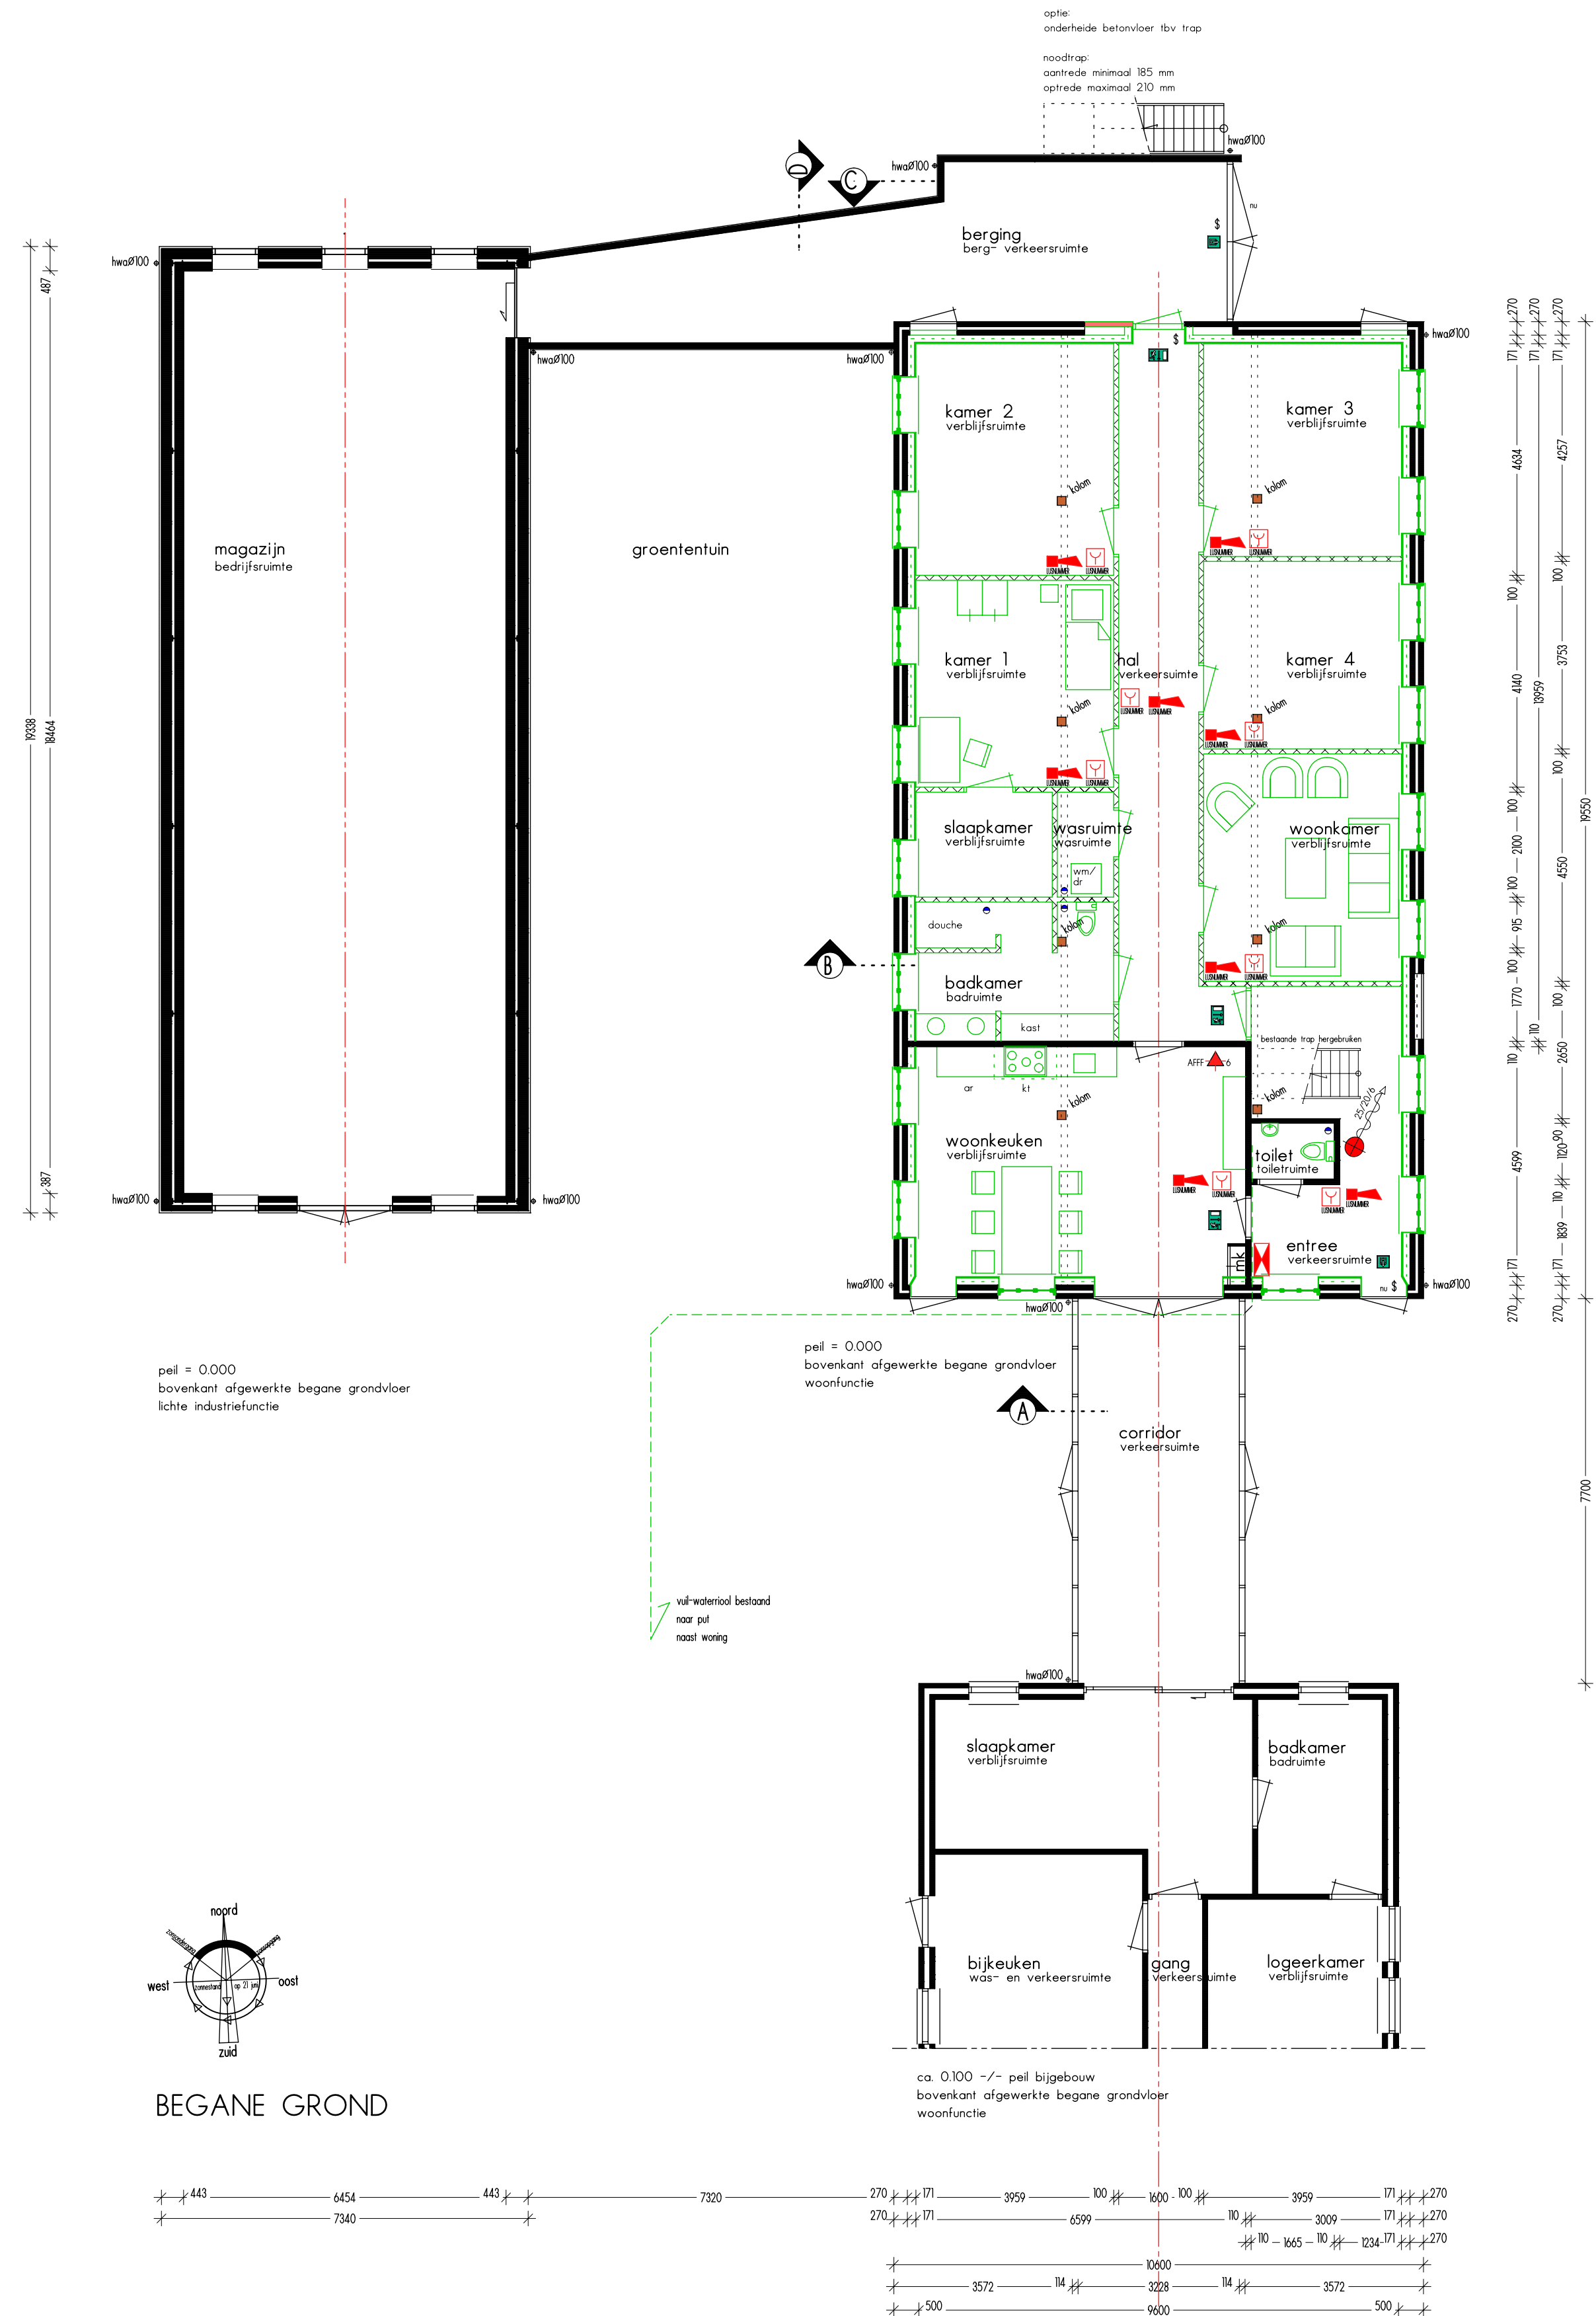

Gemeente Krimpenerwaard
Behoort bij besluit van 30 november 2015
BE3822/1563345

15-0042379

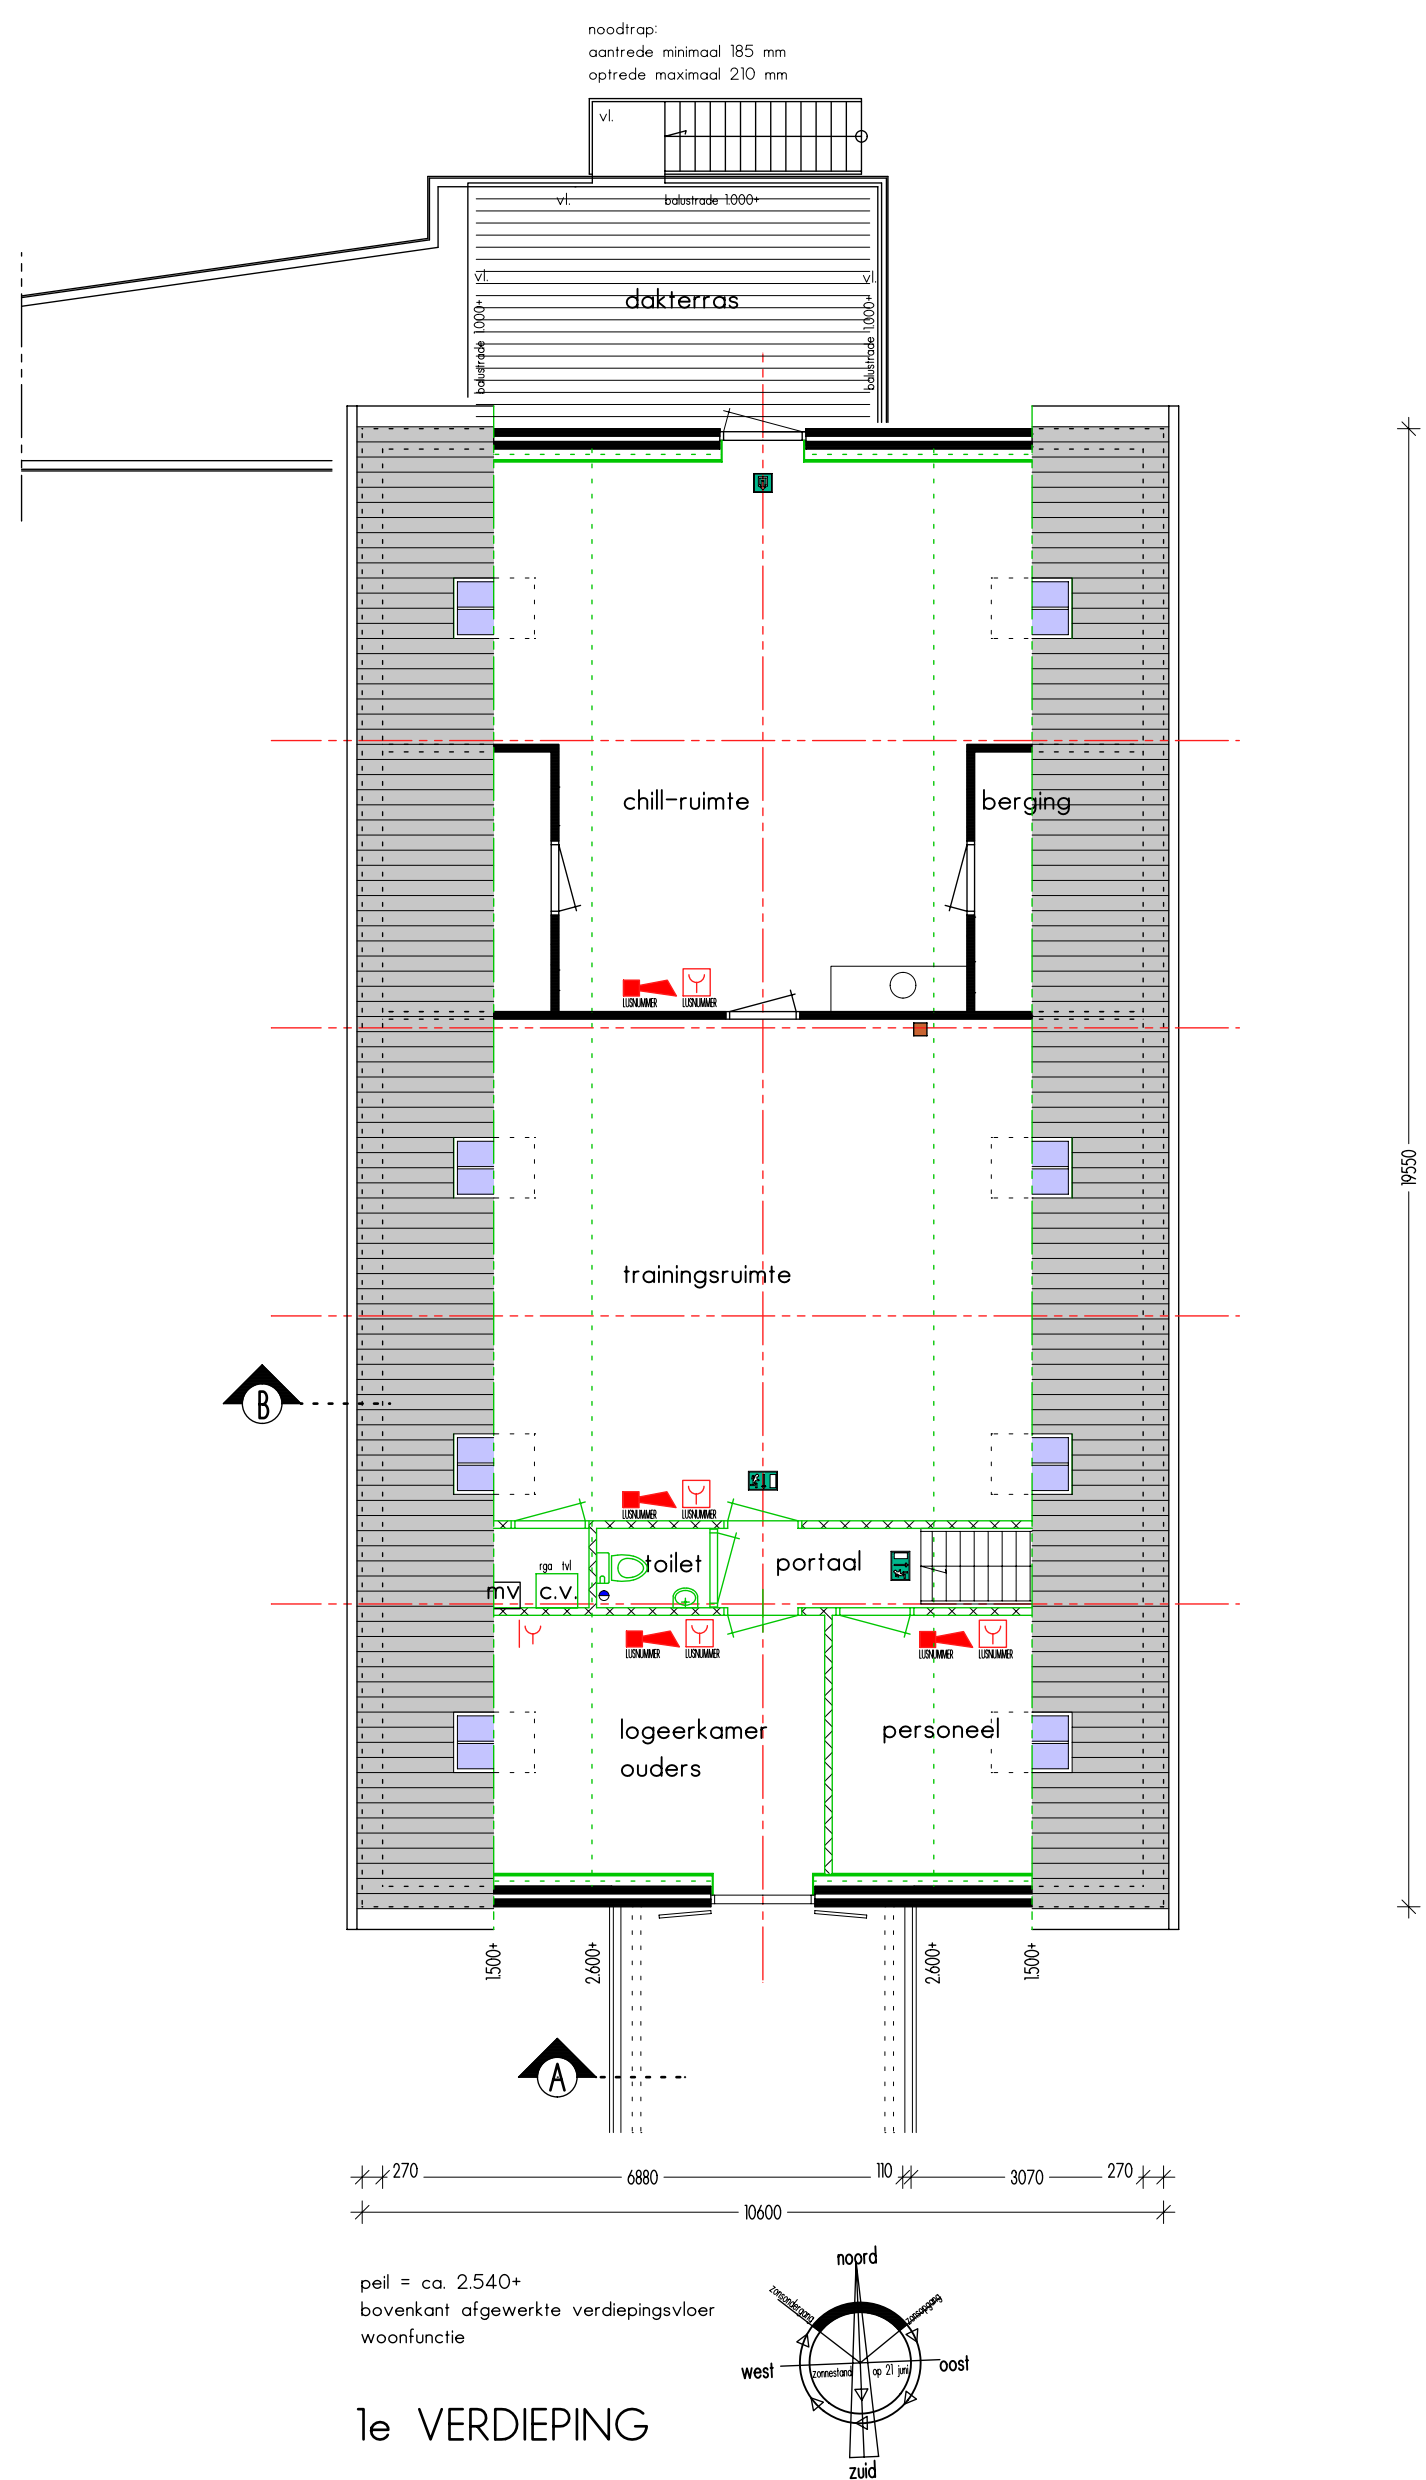

RENVOL		
af 21	2. VEILIGHEID	
22	alle constructie-tekeningen en -berekeningen ter goedkeuring gemeente Bergambacht konstruktief n.b.	
23	uiterste grenstoestand bouwconstructie bij brand minimaal - hoofdopbouwconstructie: 30 minuten - vloeren 30 minuten	
24	vl	vloeroverschiding, (balkstralen), hoog 1,0 m + typ aansluitende nivo, grootste opening < 0,1 m
25	trap	hergebruik bestaande trap, breedte ca. 0,9 m, min. vrije hoogte boven trap 2,3 m, aanrede ca. 0,21 m, hoogte optrede ca. 0,23 m, max. afstand traptijl tot zijkant 0,3 m, afschelling aan zijkant min. 0,9 m hoog boven voorzijde treden leuning aan min. één zijde, h= tussen 0,8 en 1,0 m boven voorzijde trede
28	rga	rookgasafvoer flichting van optredelands naar de uitmonding afvoer, capaciteit minimaal, volgens NEN 2577: cv.: totale normaalvolumestroom van nominale belasting
29		binenwanden Faay
215		inbraakwerendheid buitenkozijnen, ramen en deuren, minimaal weerstandsklasse 2, volgens NEN 5096
32	3. GEZONDHEID	karacteristieke geluidswering van uitwendige scheidsconstructie verblifgsgebied min. 20 dB, conform NEN 5077
35		factor van de temperatuur: Ten einde koelbruggen te voorkomen schrijft het Bouwbesluit een maximale factor van de temperatuur van de binnenoppervlakte voor. Voor een woonfunctie is deze Factor op maximaal 0,05 gesteld en voor uitblifsfuncties op maximaal 0,5. Om dit te realiseren worden SBR - of op SBR gebaseerde - details toegepast.
36	lichtverversing	natuurlijke lichttoevoer dmv zelfregulerende ventilatorroosters en mechanische lichttoevoer het DUOCO Comfort ventilatiesysteem wordt toegepast berekening lichtverversing: zie bijlage draaipunt & luevoerpunt mechanische ventilatie draaipunt mechanische ventilatie
37	spuivoorziening	berekening spuivoorziening: zie bijlage
38	nl	toevoer verbrandingslucht (lichting verbrandingsstoestel), capaciteit (dn3/s per kW nom. belasting) min. typ.: - cv.: 0,78 luchtneheid minimaal 0,2 m/s bij de toevoer van verbrandingslucht binnen een verblifgsgebied
310		geen openingen in gevel / vloer > 10 mm i.v.m. weren ratten en muizen
311	daglicht	voor berekening equivalente daglichtopervlakte: zie bijlage
4	BRUKBAARHEID	
41	verblifgsgebied en verblifgsruimte	voor berekening verblifgsgebied en verblifgsruimte: zie bijlage
44		deurkozijn, donk red merant, zonder bovenlichten, binnendm. 900/235 mm2 (vrije doorgang -> breedte minimaal 0,85 m, hoogte minimaal 2,30 m) afsluitbare deur
47	o li	opstelplaats aanrecht opstelplaats kooktoestel
52	5. ENERGEZUNHEID	energieprestatiecoefficient
53		gevelopbouw: buitenblad, lichtopbouw, binnenblad, stucwerk, houten regelwerk, isolatie, dampremmende folie, multiplex, dik 18 mm, glasplaat, dik 12,5 mm, Rc = 4,33 m2K/W, volgens certificaat (indien onder met/type certificaat overleggen) merk: zie doorsneden dakelement zie doorsneden beglazing alle glasopeningn voorzien van dubbele, isolerende beglazing u-waarde glas (minimaal) = 1,1 W/m2K en ZTA 0,6 (H+), volgens NEN 5128
61	6. INSTALLATIES	verlichting
62	e gas	aansluitmogelijkheid voor aansluiting op distributienet van elektriciteit/verlichtingsvoorzieningen volgens NEN 1000 n.b. aansluitmogelijkheid gas in meterkast, volgens NEN 1078 aansluitpunt gas, volgens NEN 1078
63	dw adw ww overwarming/warm tapwater	drinkwatervervoorziening aansluitpunt voor drinkwater, conform NEN 1006 legpunt buitenruimte wasmiddelvervoorziening HR-107 combiketel aansluitpunt voor warmwatervervoorziening, conform NEN 1006
64	mr	metenruimte (bv elektriciteit, gas, drinkwater met afmetingen, indeling en leidingdoorvoeren, volgens NEN 2768 dvoer drinkwater, fectacien en hwa, licht- en waterdicht volgens NEN 3215
65	stl ontl wm wd hwa	standaardizing ontflichting opstelplaats wasmachine opstelplaats wasdroger hemelwaterdvoer dimensie HWA (hemelwater dvoer) n.b. volgens opgave installateur dimensie HWA (hemelwater dvoer) n.b. volgens opgave installateur aansluitpunten, nutsvoorzieningen en rool volgens opgave nutsbedrijven en gemeente
65		automatische brandmeld- en ontruimingsinstallatie conform NEN 2535 en NEN 2575
66		handbrandmelder
66		slowhoop (de op tekening weergegeven slowhoop's zijn indicatief) De aanneemer dient zorg te dragen dat installatie voldoet aan NEN 2535 & NEN 2575 (juiste aantal, positie etc)
66		transparante-verlichtingsarmatuur met vluchtrouteaanduiding conform NEN 6088 (let op: overal zichtbaar in betreffende ruimte!)
66		transparante-verlichtingsarmatuur met vluchtopening, conform NEN 6088 (let op: overal zichtbaar in betreffende ruimte!)
66		deur (van binnen of in vluchtrichting) te openen, zonder gebruik te maken van losse voorwerpen (bijvoorbeeld sleutels)
66		aan de buitenlucht grenzende zijde van de nooddeur voorzien van "nooduitgang", conform NEN 3011 brandslanghaspel, met een slanglengte van 30 m, een slangdiameter van 20 mm, en een mondstuk-diameter van 6 mm.
66		draagbaar sproeischuimbutoestel met een inhoud van 6 kg
ALGEMEEN		bestaande gevel / constructie
		Alle maten in het werk door aanneemer in te meten. Alle gegevens op deze tekening zijn gebaseerd op tekeningen van de nieuwbouw destijds. Aan verschil in maatvoeringen tussen deze tekening en de werkelijkheid kunnen geen rechten worden ontleend.



project : verbouw en herbestemming bestaande gebouwen aan Kadijk 19 2861 CL BERGAMBACHT

opdrachtgever : Gezinshuis "Hart voor de zaak" h.sjengeland@jeugdformaat.nl 06 26 - 75 06 58 (h) 06 46 - 76 40 67 (h)

onderdeel : plattegronden GEWIJZIGD

datum : 03.12.2014

wijziging : A 05.12.2014 : deur noordgevel nov. tel. 05.12 B : C : D : E : F :

schaal : 1: 100
werknr. : 14.118
blad : 010



project :
verbouw en herbesteding
bestaande gebouwen aan
Kadijk 19
2861 CL BERGAMBACHT
opdrachtgever:
Gezinshuis "Hart voor de zaak"
h.slingerland@jeugdformat.nl
06 26 - 25 06 58 (hlm)
06 46 - 76 40 67 (her)

onderdeel :
plattegronden
GEWIJZIGD

datum :
03.12.2014

wijziging :
A 05.12.2014 : deur noordgevel
nov. tel. 05.12

B :
C :
D :
E :
F :

schaal : 1: 100
werknr. : 14.118
blad : 010


ATELIER VOOR BOUWKUNDE
VAN DER SMIT B.V.

ALLE WERKZAAMHEDEN WORDEN, TENZIJ UITDRUKKELIJK ANDERS OVEREENGEGANGEN, UITGEVOERD ONDER TOEPASSELKHEID VAN DE NIEUWE REGELING 2011 RECHTSVERBODEND OPDRACHTGEVER - ARCHITECT, INGENIEUR EN ADVISEUR (RVA 2011) MET DAARIN OPGEVOEGD AANBEVELINGSBEPERKINGEN EN EEN ARBITRAAL BEGING, ZOALS DEZE ZIJN GEDRONDEN TER GRIFPE VAN DE RECHTBANK TE AMSTERDAM.

HET KOPEN EN/OF TER BESCHIKKING STELEN AAN DERDEN VAN DEZE TEKENING MAG ALLEN NA SCHRIFTELIJKE TOESTEMMING VAN ATELIER VOOR BOUWKUNDE VAN DER SMIT B.V.


BENEDENKERKSEWEG 131
2821 LC STOLWIJK
T. 0182 - 34 27 87
KVKNR. 24410016

INFO@VANDERSMIT.NL
WWW.VANDERSMIT.NL

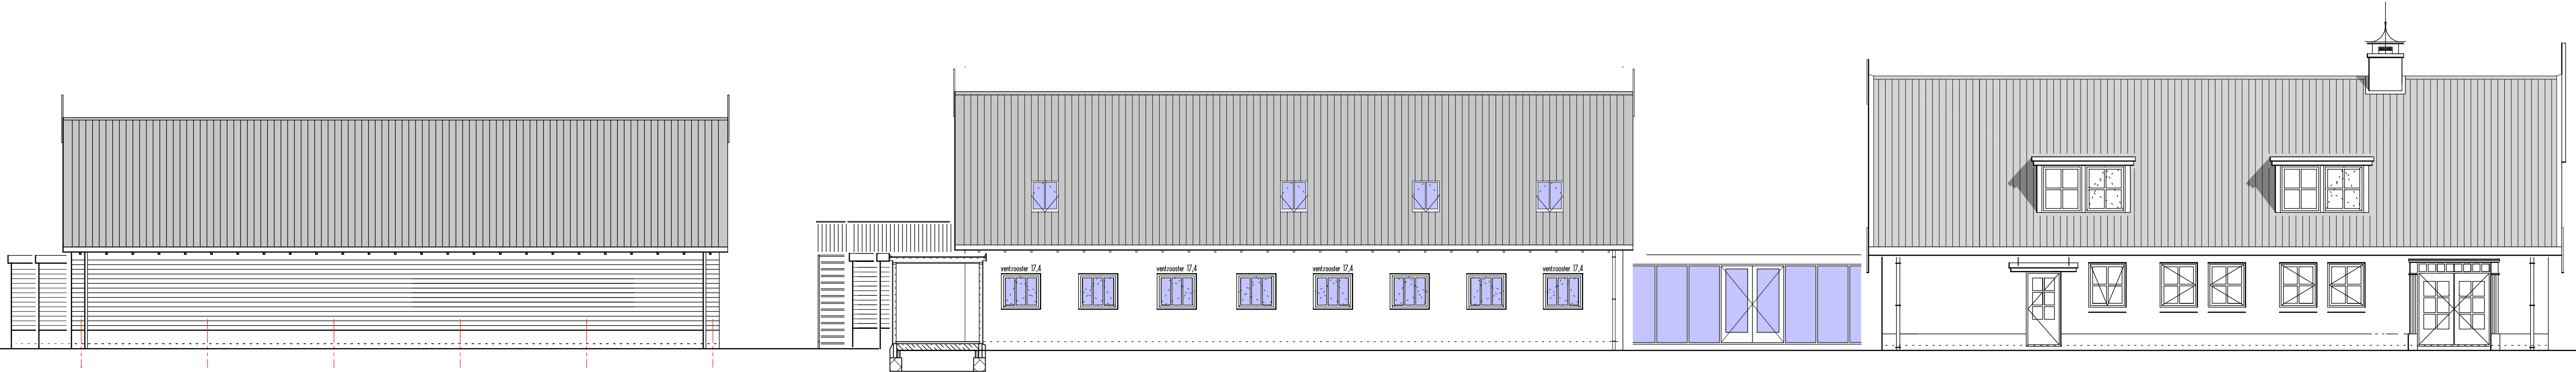


ZIJGEVELS LINKS (WEST) ongewijzigd


DOORSNEDE D gewijzigd

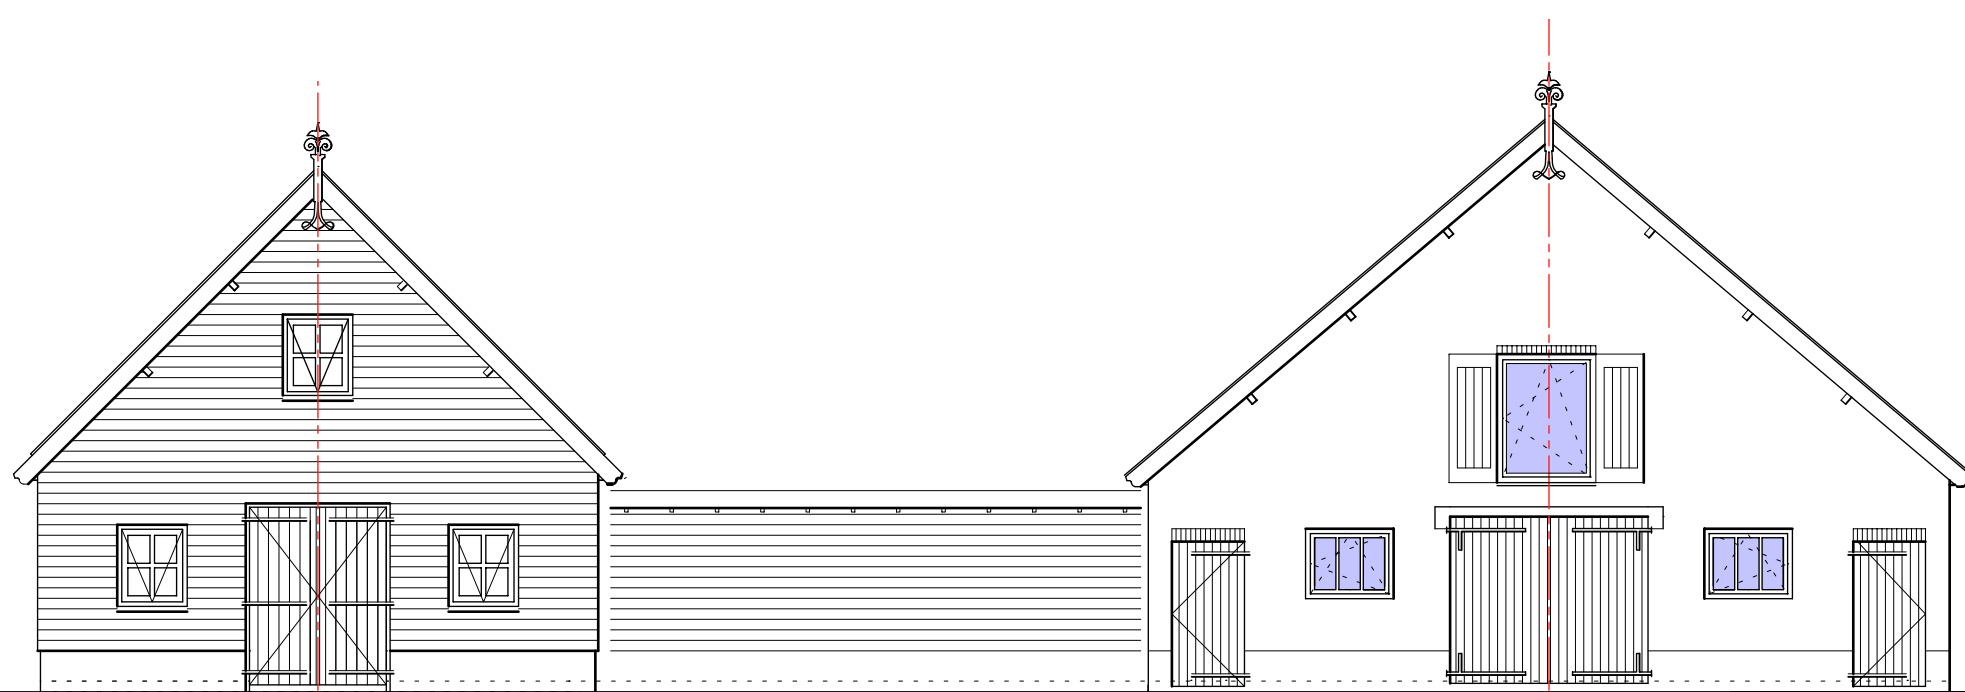


KADJKEVELS (ZUID) gewijzigd

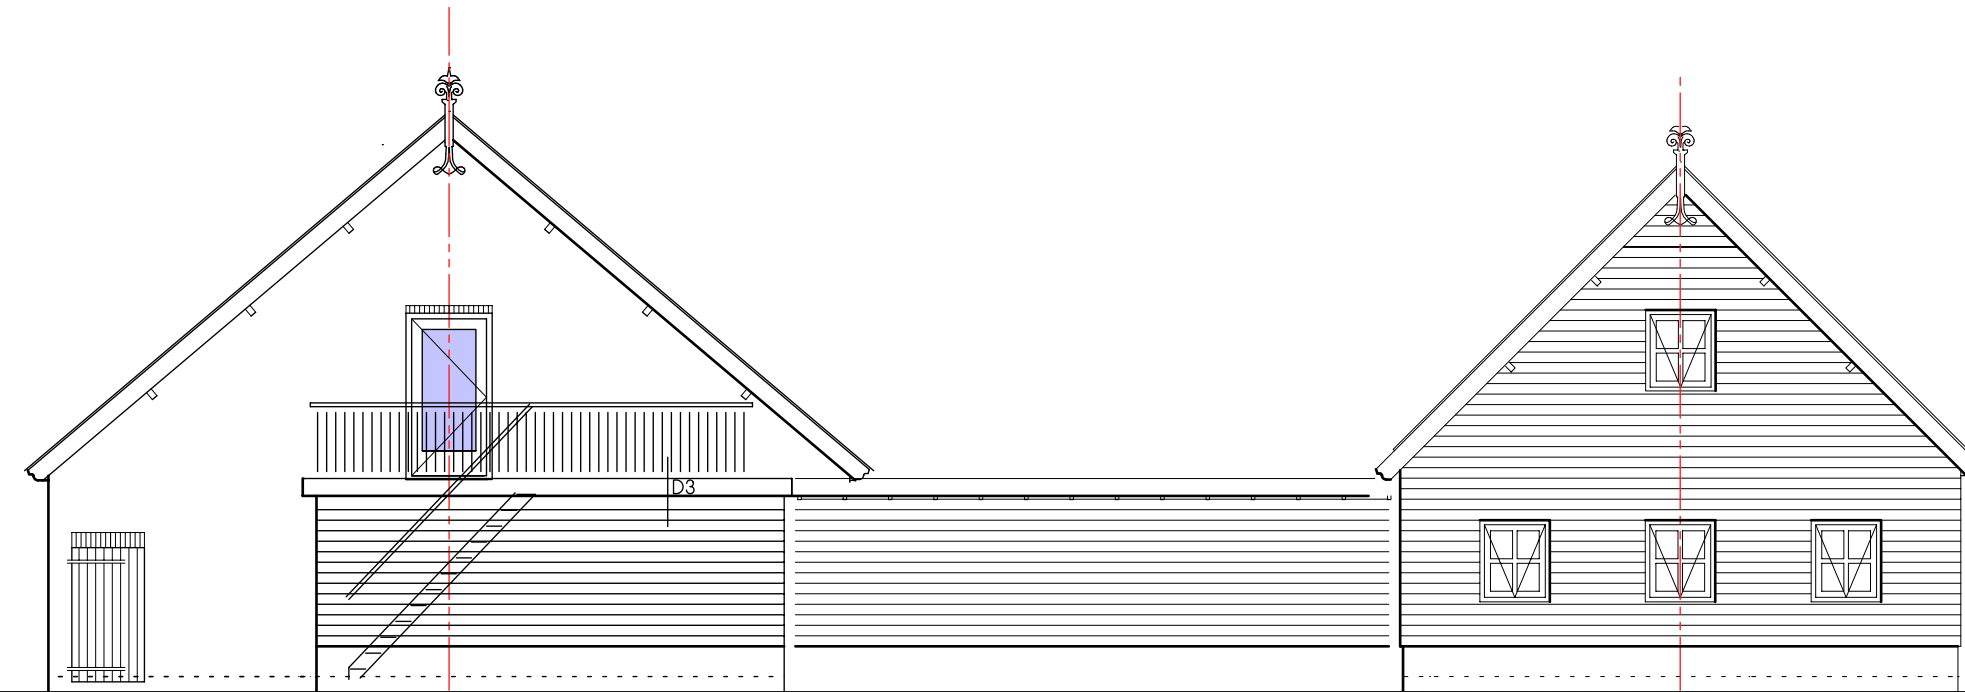


ACHTERGEVELS (NOORD) gewijzigd

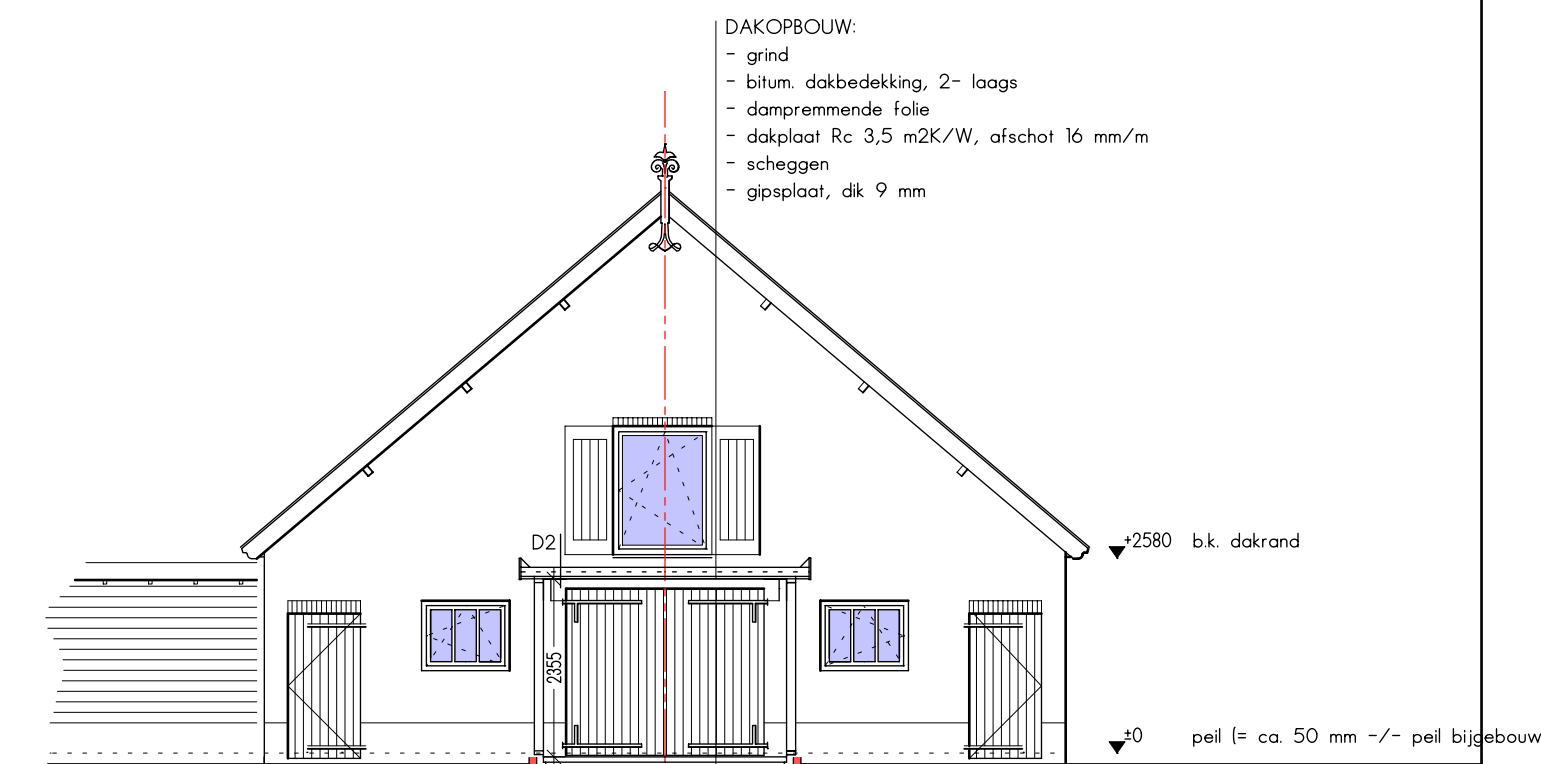

DOORSNEDE A nieuw

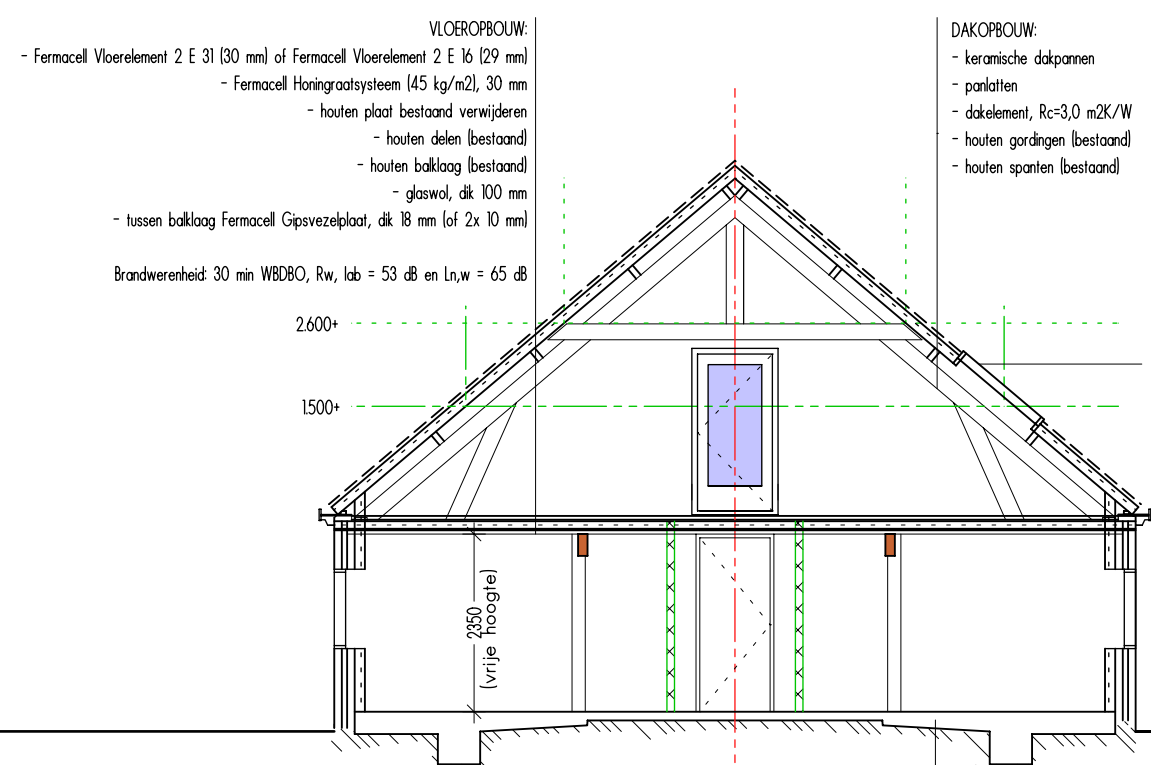

DOORSNEDE B gewijzigd

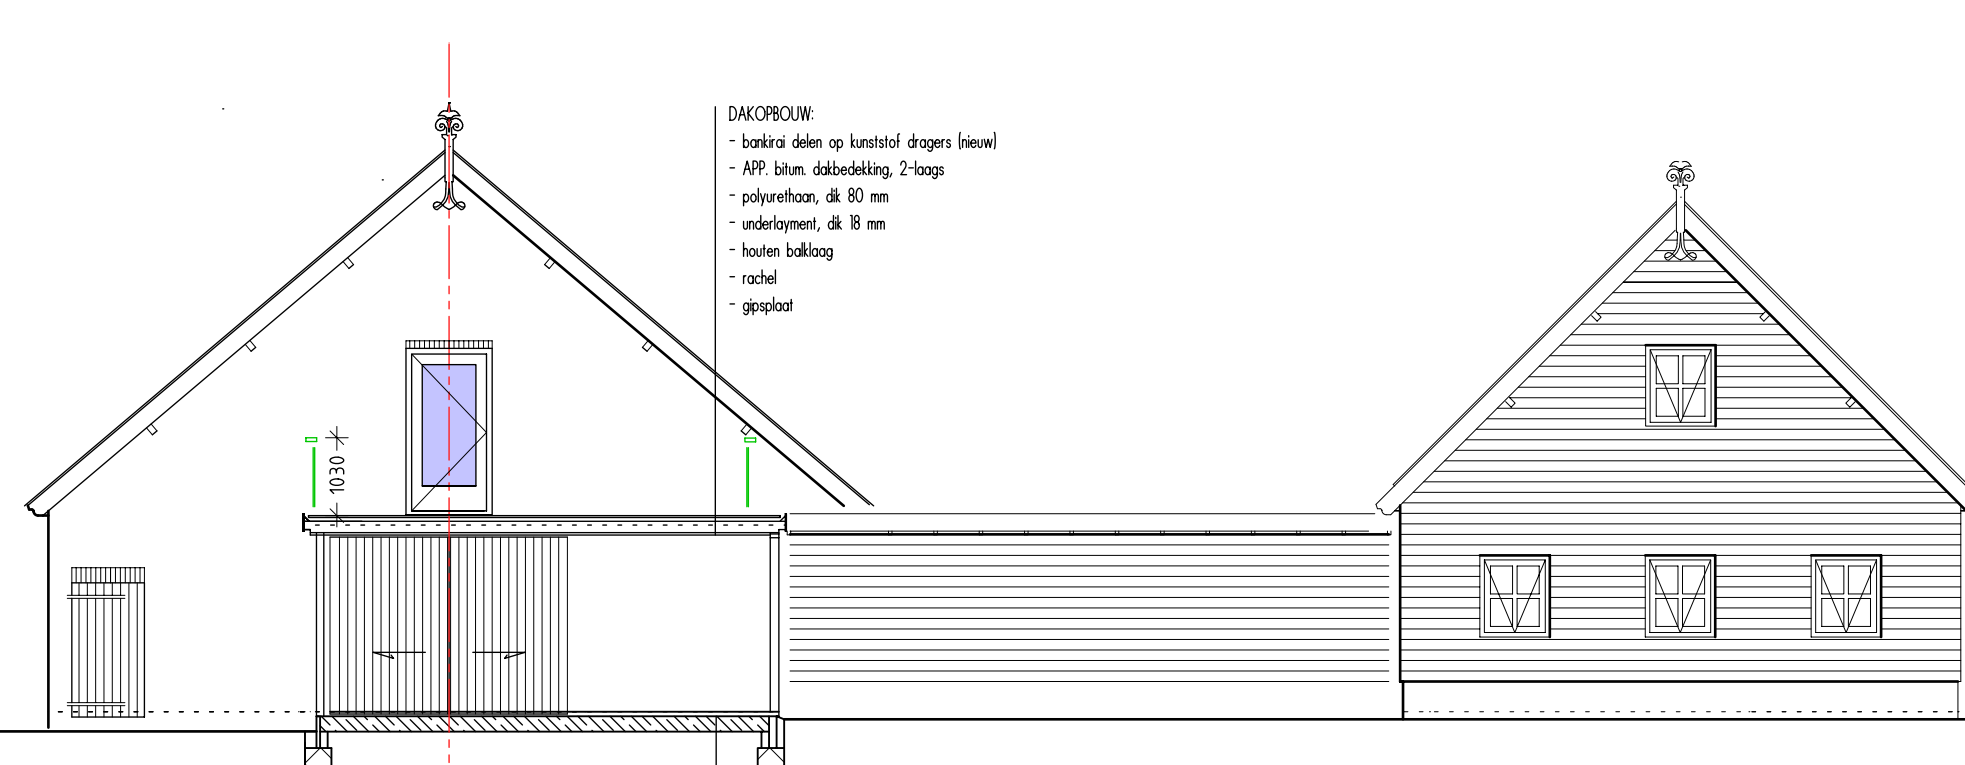

DOORSNEDE C gewijzigd

MATERIAALPLAN		
ONDERDEEL	MATERIAAL	KLEUR / AFWERKING
kozijnen, begane grond	kunststof	antraciet-grijs (RAL 7016)
ramen, begane grond	kunststof	creme-wit (als bestaand)
kozijnen, 1e verdieping	kunststof	zwart-groen (als bestaand)
ramen, 1e verdieping	kunststof	antraciet-grijs (RAL 7016)
deuren	antraciet-grijs (RAL 7016)	zwart-groen (als bestaand)
luiken	antraciet-grijs (RAL 7016)	thermisch verzinkt
glas	beglazing	creme-wit (als bestaand)
balustrade	staal, gepoedercoat	antraciet
noodtrap	staal, thermisch verzinkt	onbehandeld
boorddeel	volkerplaat	
dakbedekking	bitumenze dakbedekking	
hemelwaterafvoer	zink	




project :
verbouw en herbestemming
bestaande gebouwen aan
Kadik 19
2861 CL BERGAMBACHT
opdrachtgever:
Gezinshuis "Hart voor de zaak"
hslingerland@jeugdformat.nl
06 26 - 25 06 58 (hln)
06 46 - 76 40 67 (lhr)

onderdeel :
gevels en doorsneden
GEWIJZIGD

datum : 03.12.2014

wijziging :
A 05.12.2014 - der raadgever van het 05.12.
B 11.12.2014 - ventilatievoorzieningen
C :
D :
E :
F :

schaal : 1: 100
werknr. : 14.118
blad : 011

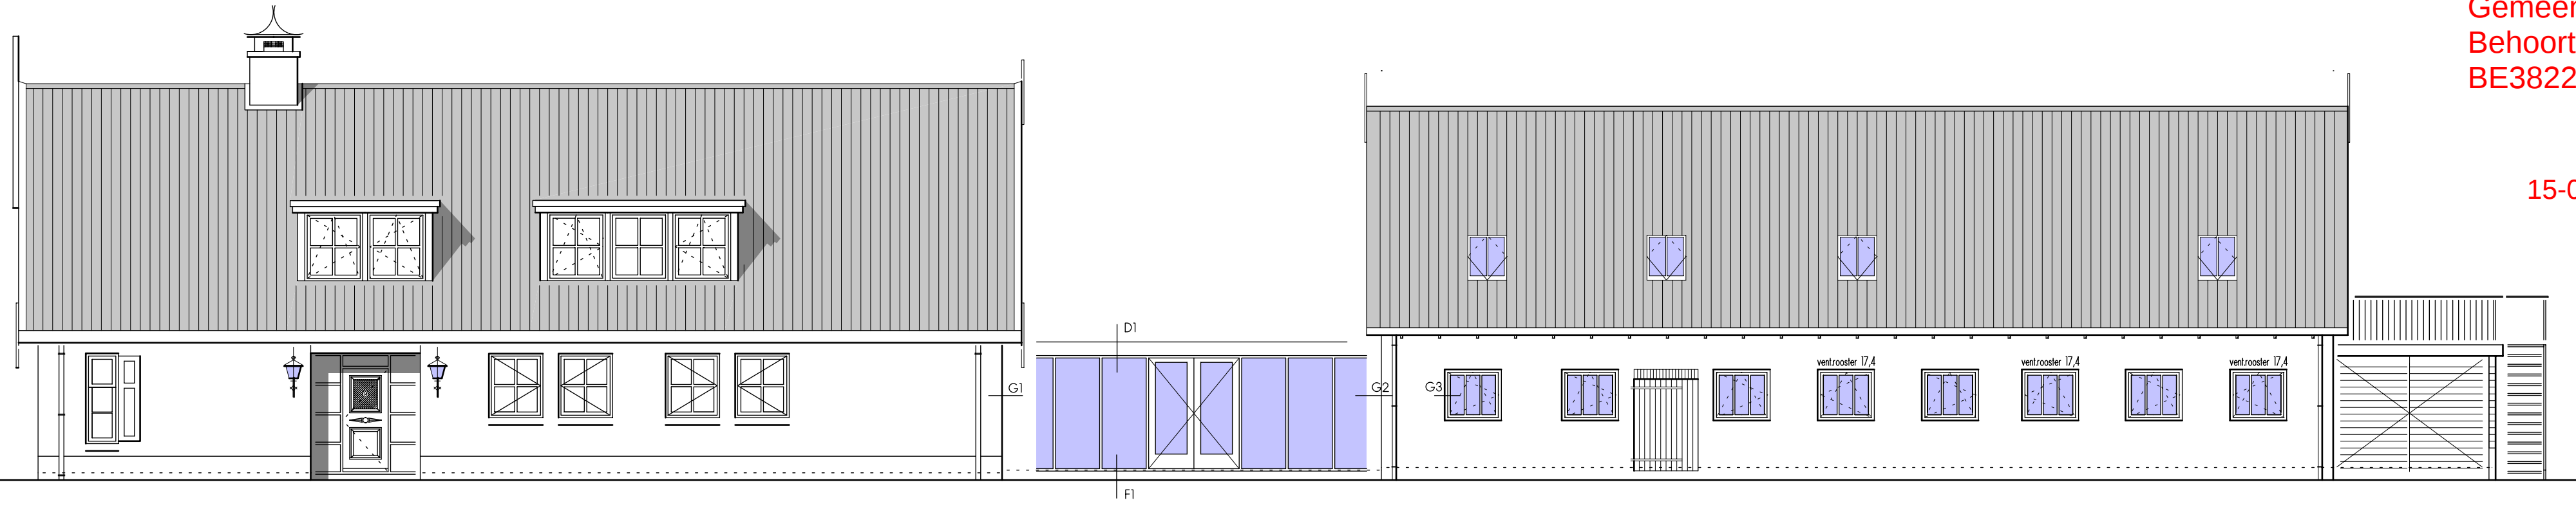


ZIJGEVELS RECHTS (OOST) gewijzigd


Gemeente Krimpenerwaard
Behoort bij besluit van 30 november 2015
BE3822/1563345

15-0042378


D1

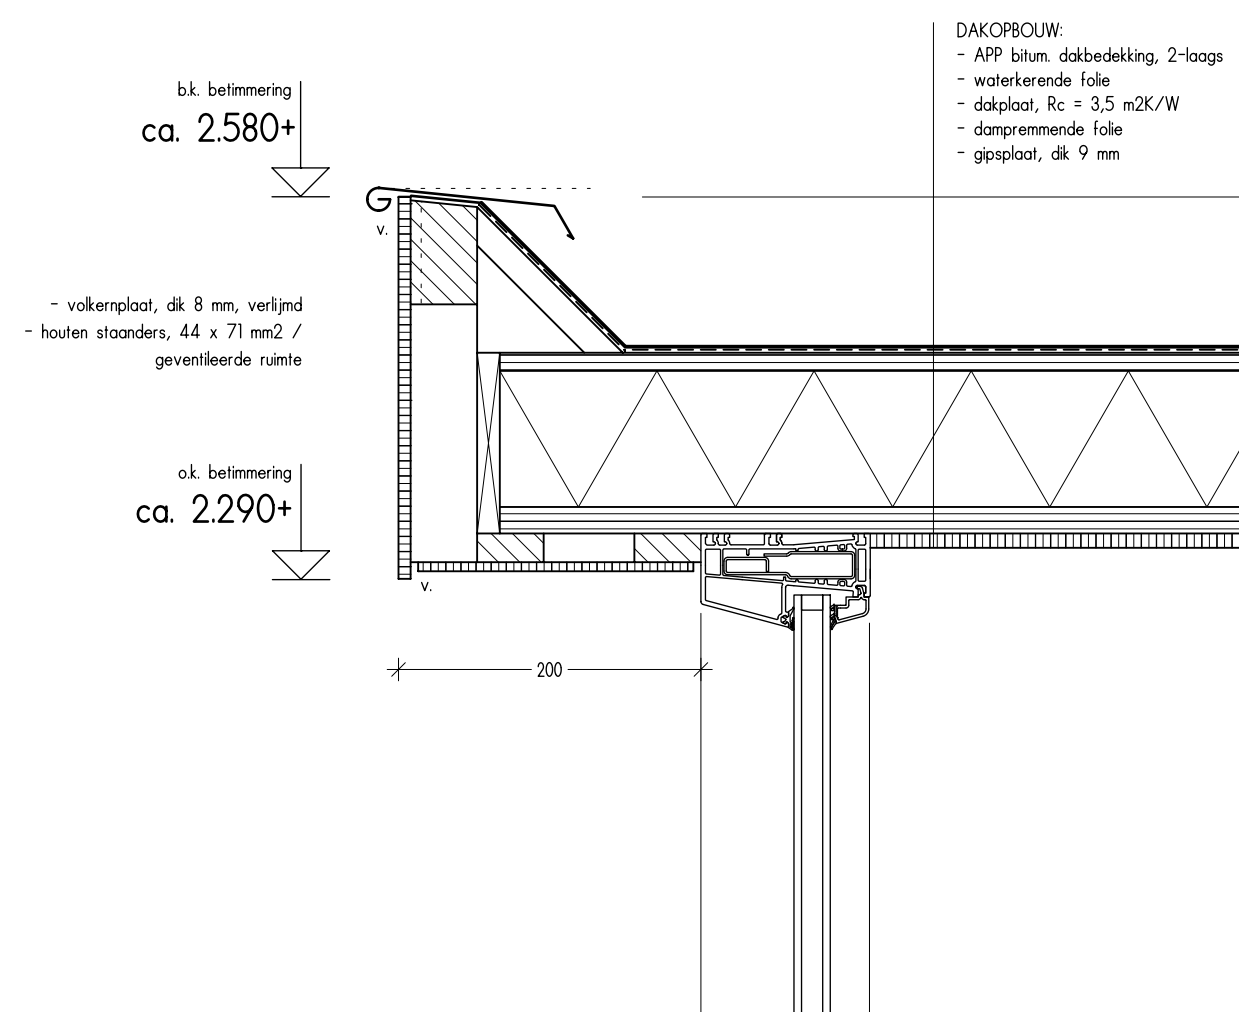


D2

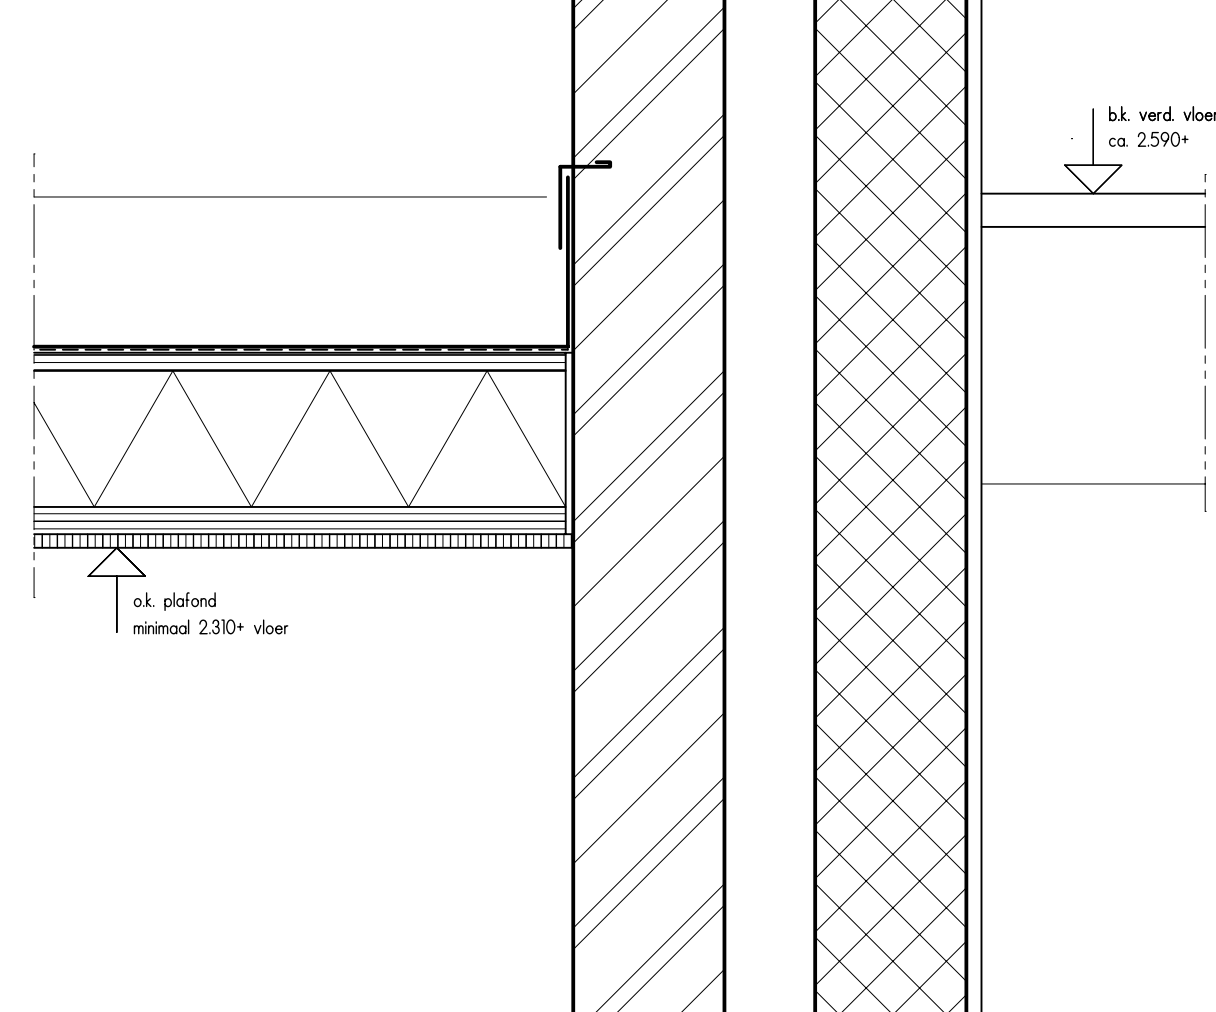

OPBOUW:
- binnenblad
- isolatie, dik 20 mm
- dampremmende folie
- gipsplaat, dik 9 mm

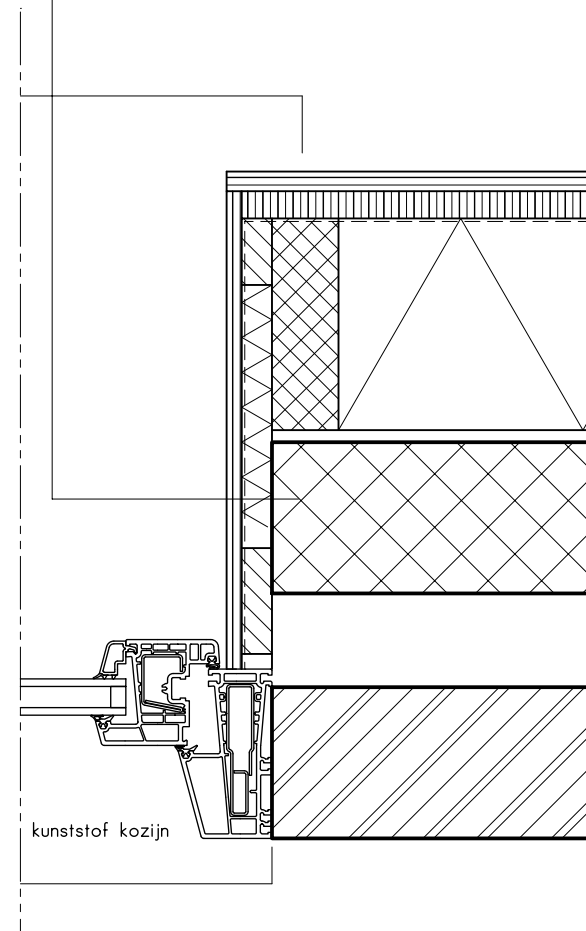


GEVELOPBOUW:
- gipsplaat, dik 12,5 mm
- multiplex, dik 18 mm
- dampremmende laag
- houten stijp- en regelwerk
- steenwol BouwPlaat 211 Vario, dik 140 mm
Rc = 3,5 m2K/W
- stucwerk (bestaand)
- binnenblad (bestaand)
- luchtpouw (bestaand)
- buitenblad (bestaand)

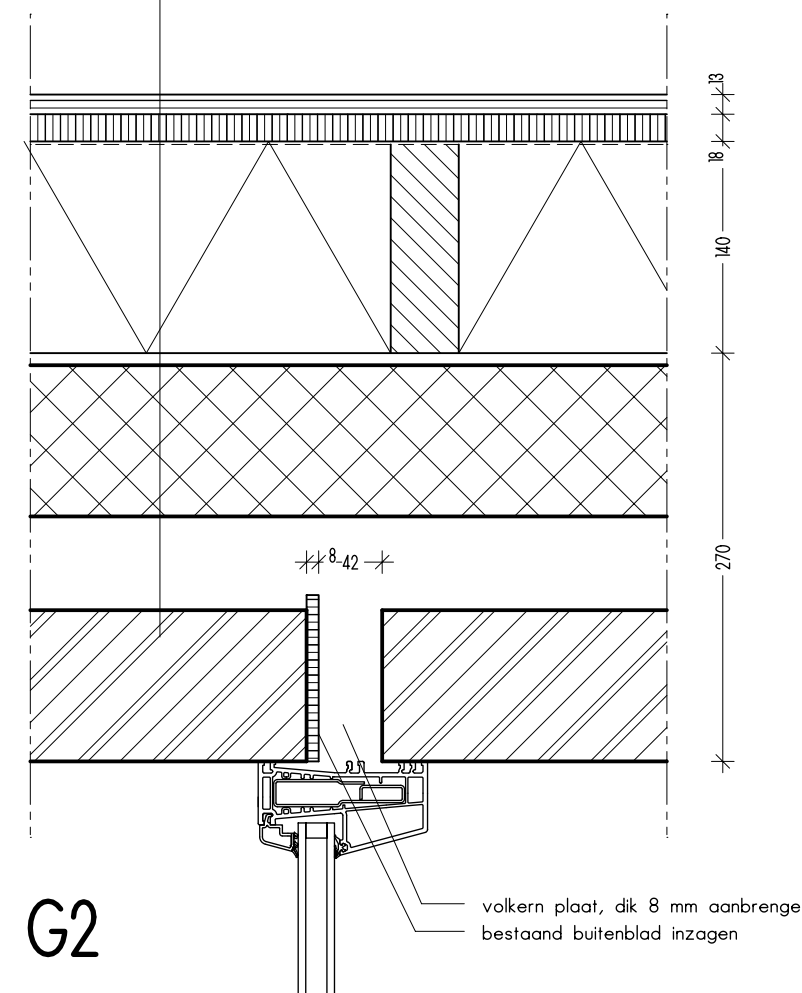



G3

G2


G1

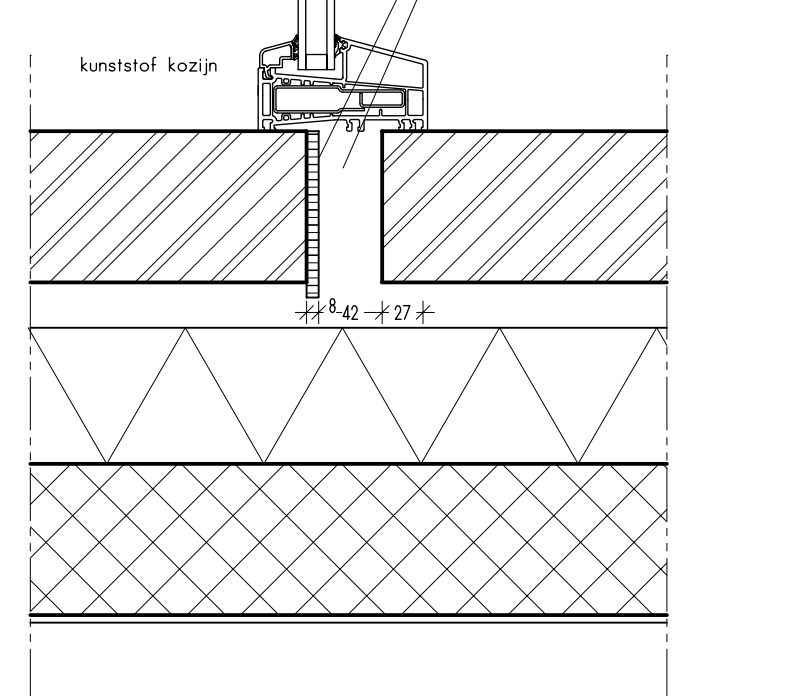

D3

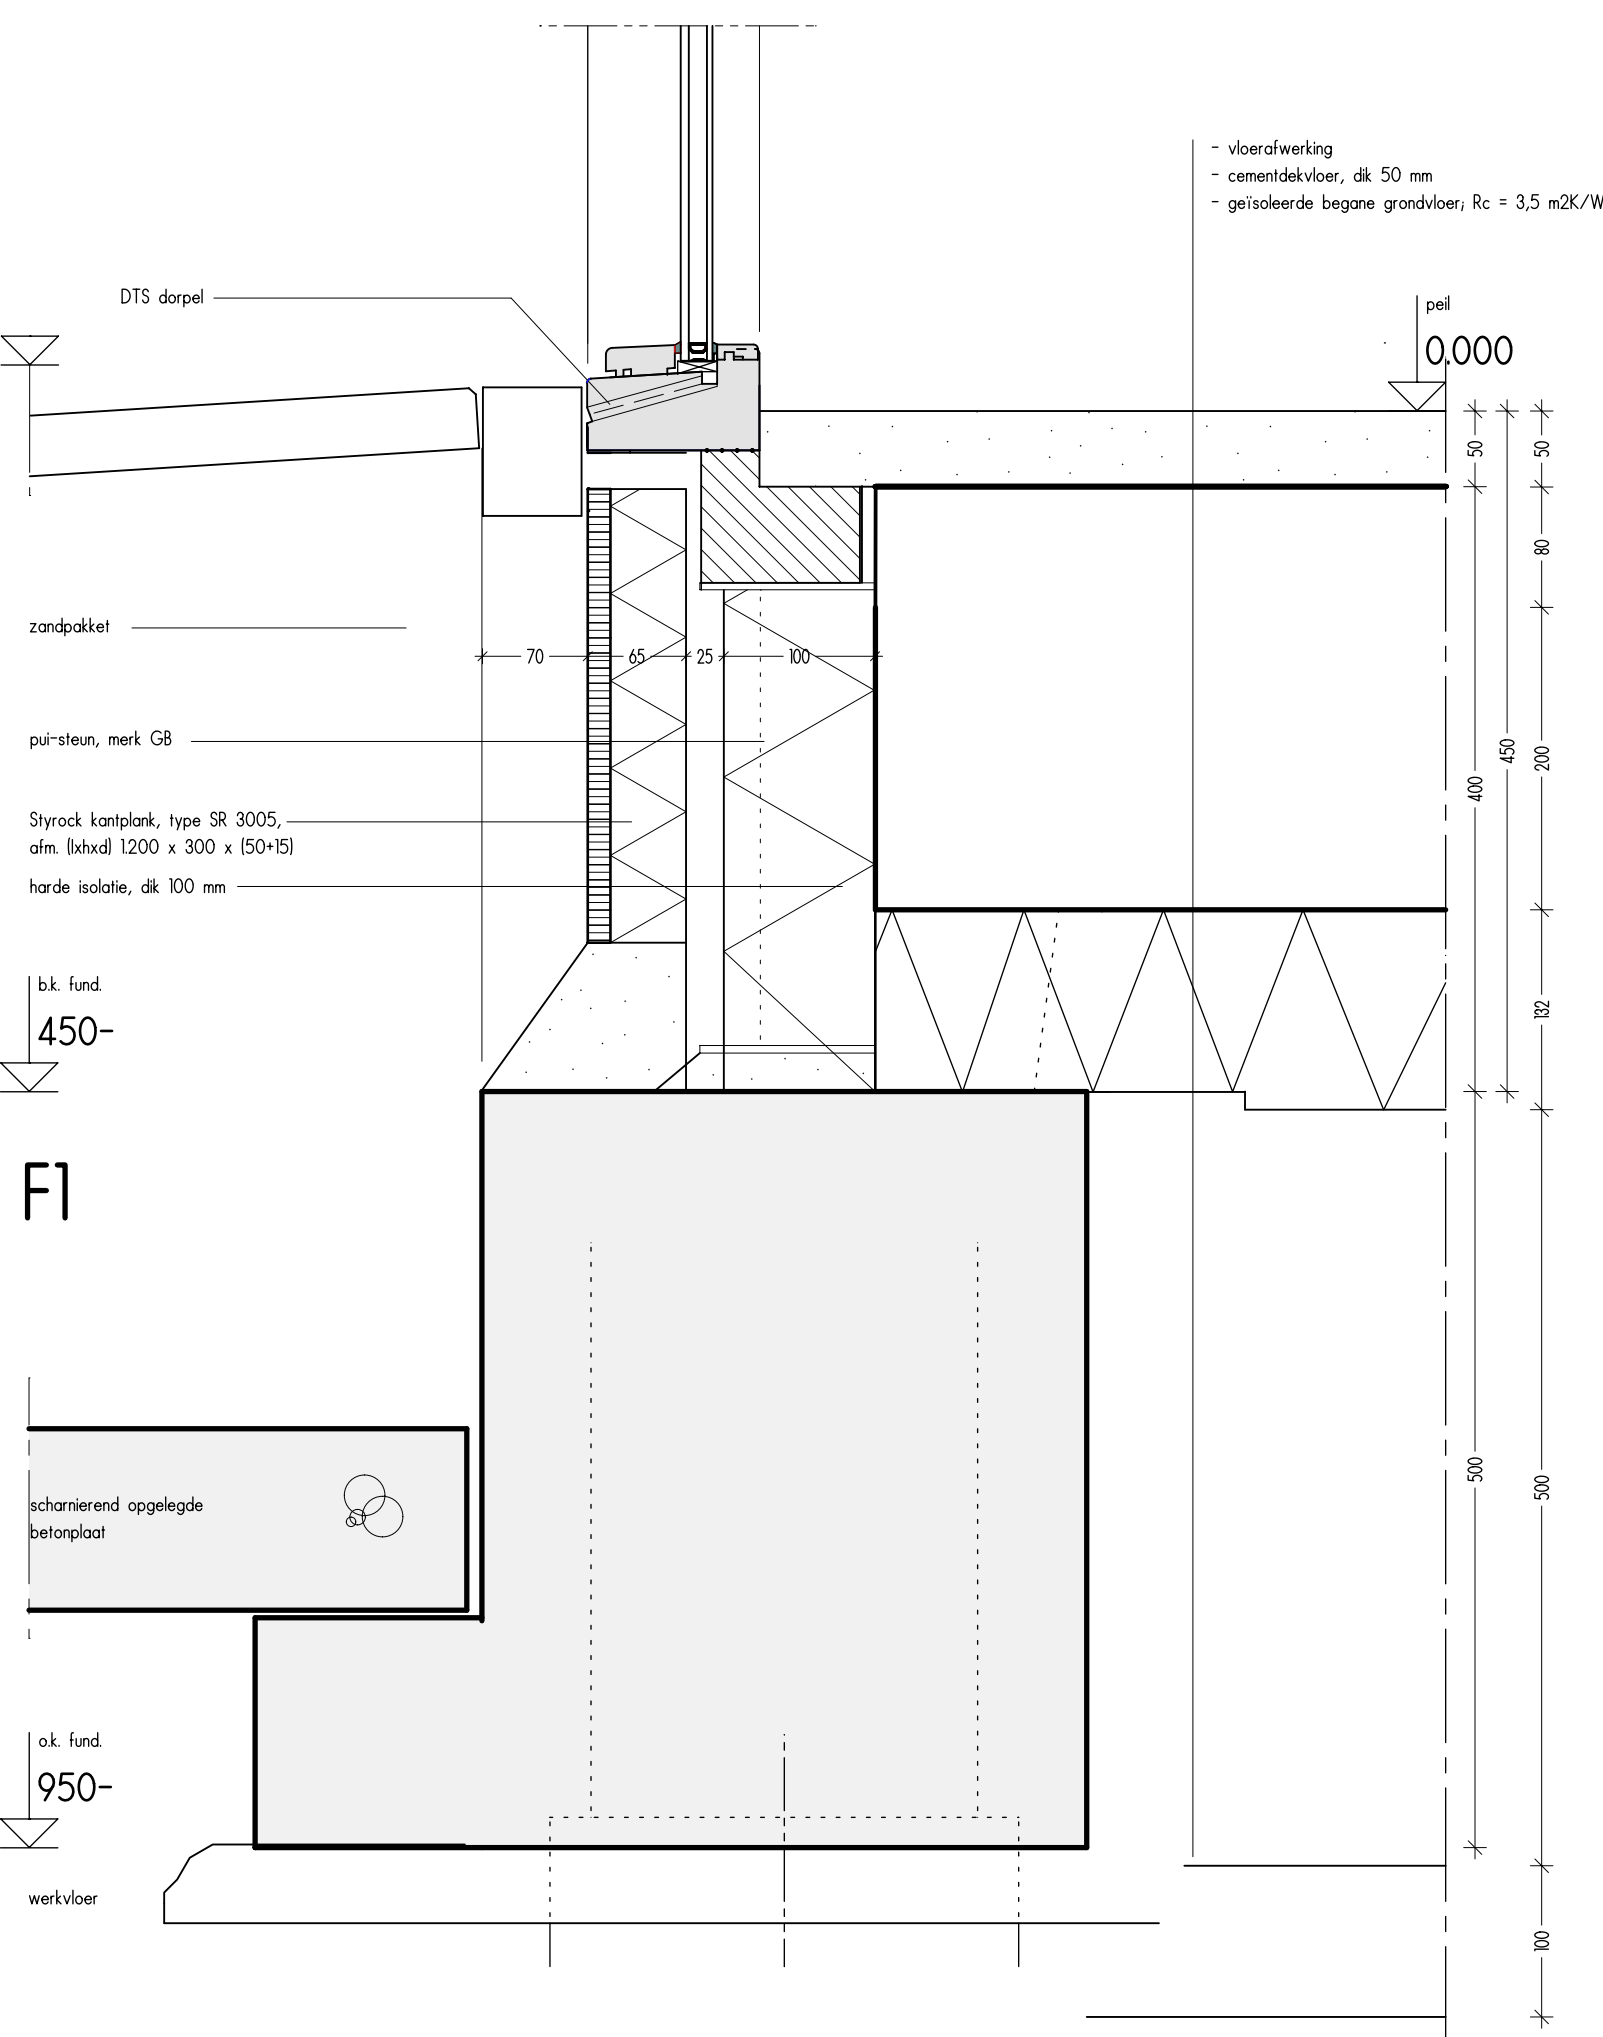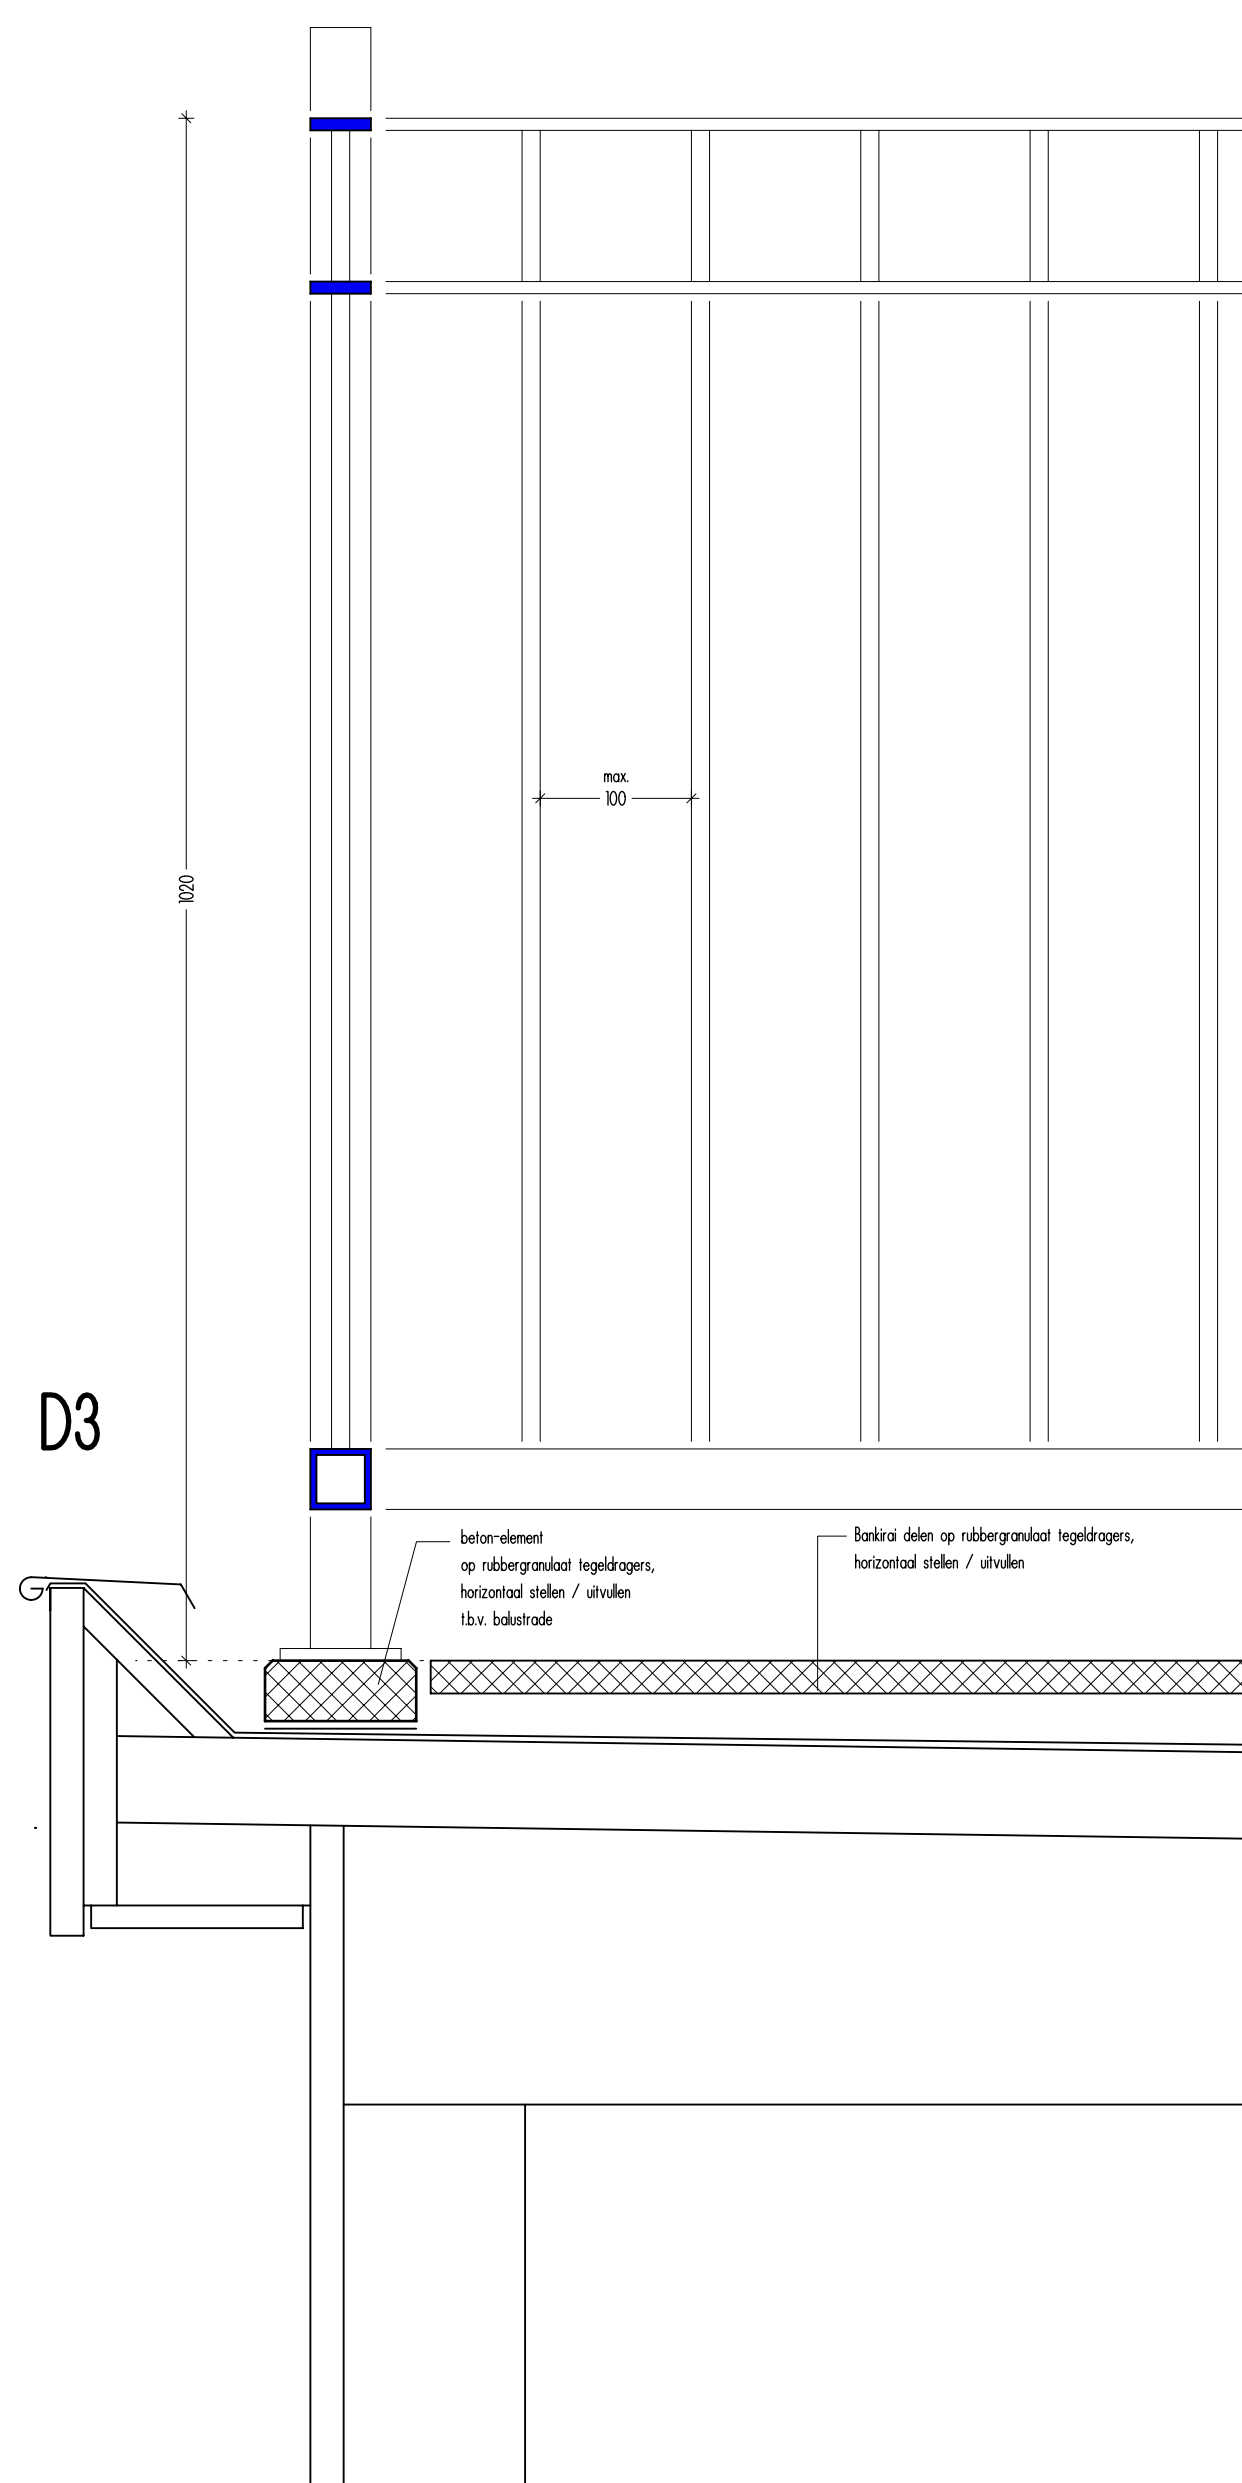

F1

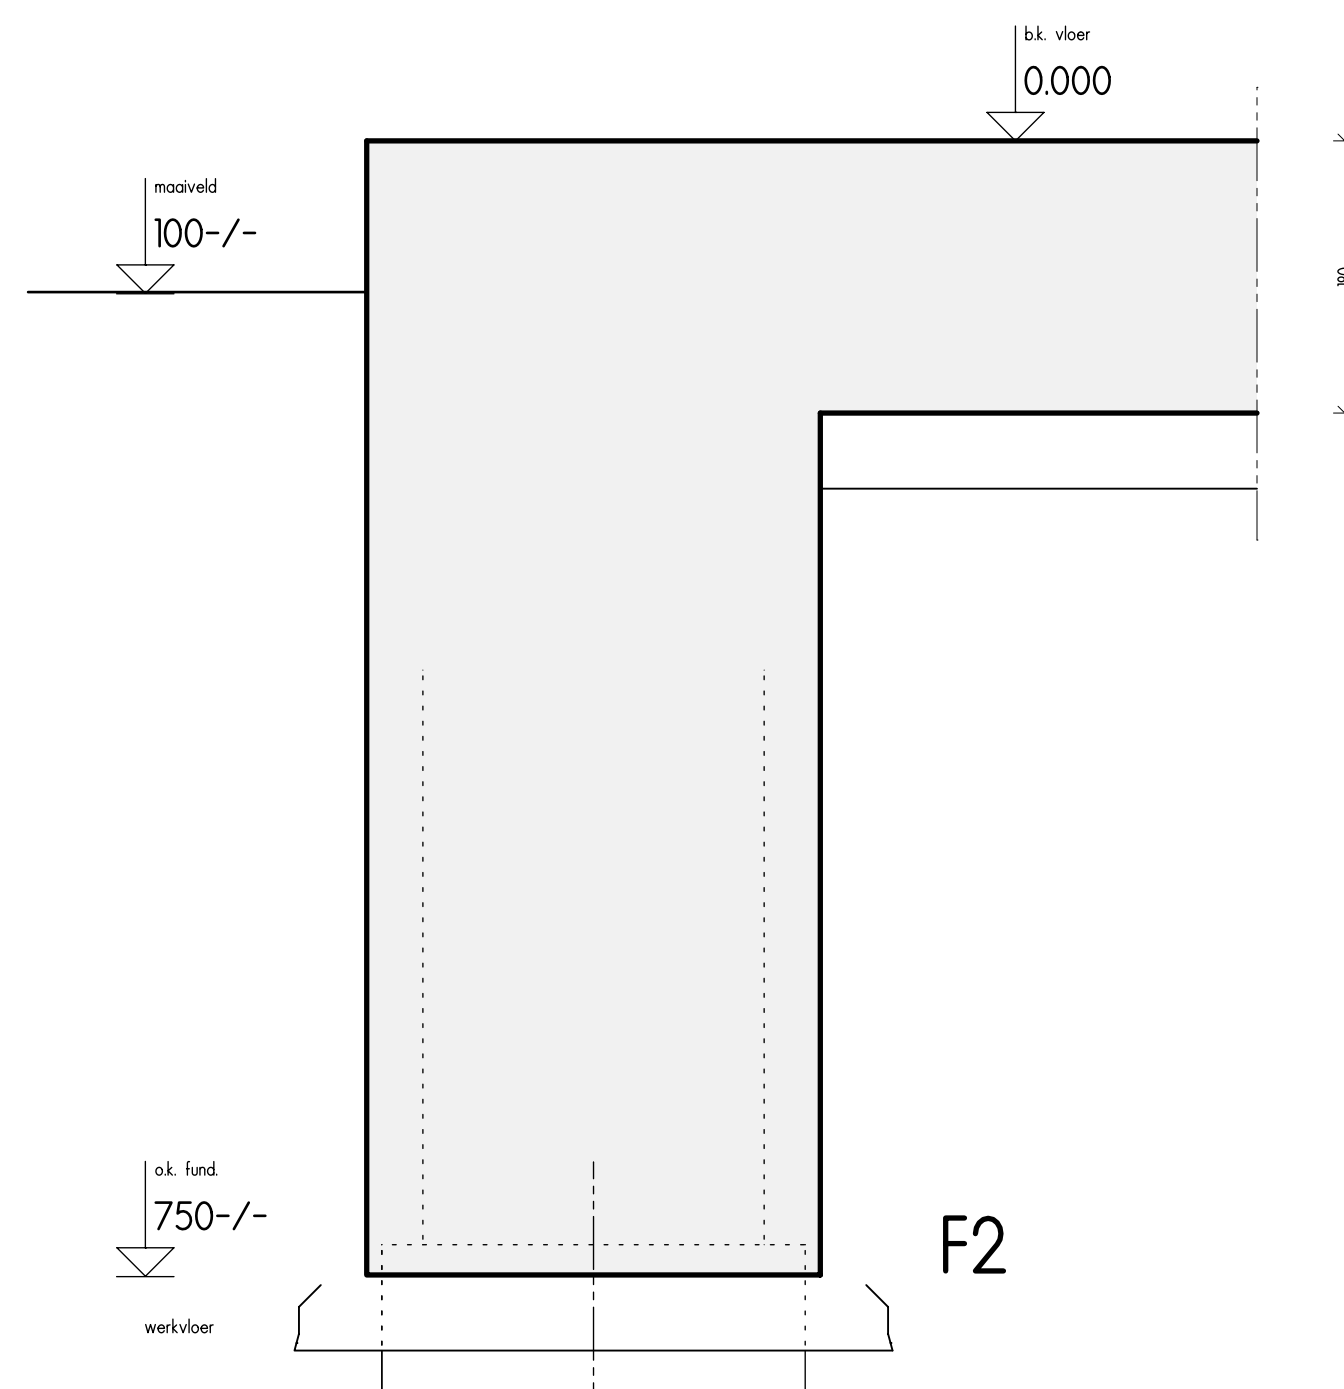

F2

Gemeente Krimpenerwaard
Behoort bij besluit van 30 november 2015
BE3822/1563345

15-0042376



project :
verbouw en herbestemming
bestaande gebouwen aan
Kadijk 19
2861 CL BERGAMBACHT
opdrachtgever:
Gezinshuis 'Hart voor de zaak'
hslingerland@jeugdformat.nl
06 26 - 25 06 58 (hlm)
06 46 - 76 40 67 (her)

onderdeel :
principe details

datum : 03.12.2014

wijziging :
A :
B :
C :
D :
E :
F :

schaal : 1: 5
werknr. : 14.118
blad : 012

ATELIER VOOR BOUWKUNDE
VAN DER SMIT B.V.

BENEDENKERKSEWEG 131
2821 LC STOLWIJK
T. 0182 - 34 27 87
KVKNR. 24410016

INFO@VANDERSMIT.NL
WWW.VANDERSMIT.NL

ALLE WERKZAAMHEDEN WORDEN, TENZIJ UITDRUKKELIJK ANDERS OVEREENGEKOMEN, UITGEVOERD ONDER TOEPASSELUKHEID VAN DE NIEUWE REGELING, 2011 RECHTSVERHOUDING OPDRACHTGEVER - ARCHITECT, INGENIEUR EN ADVISEUR (IR) 2011, MET DAARIN OPGEKOMEN AANBEHALINGSBEPERKINGEN EN EEN ARBITRAAL BEOING, ZOALS DEZE ZIJN GEDEPONEERD TER GRIFFIE VAN DE RECHTBANK TE AMSTERDAM.

HET KOPEN EN/OF TER BESCHIKING STELLEN AAN DERDEN VAN DEZE TEKENING MAG ALLEEN NA SCHRIFTELIJKE TOESTEMMING VAN ATELIER VOOR BOUWKUNDE VAN DER SMIT B.V.