

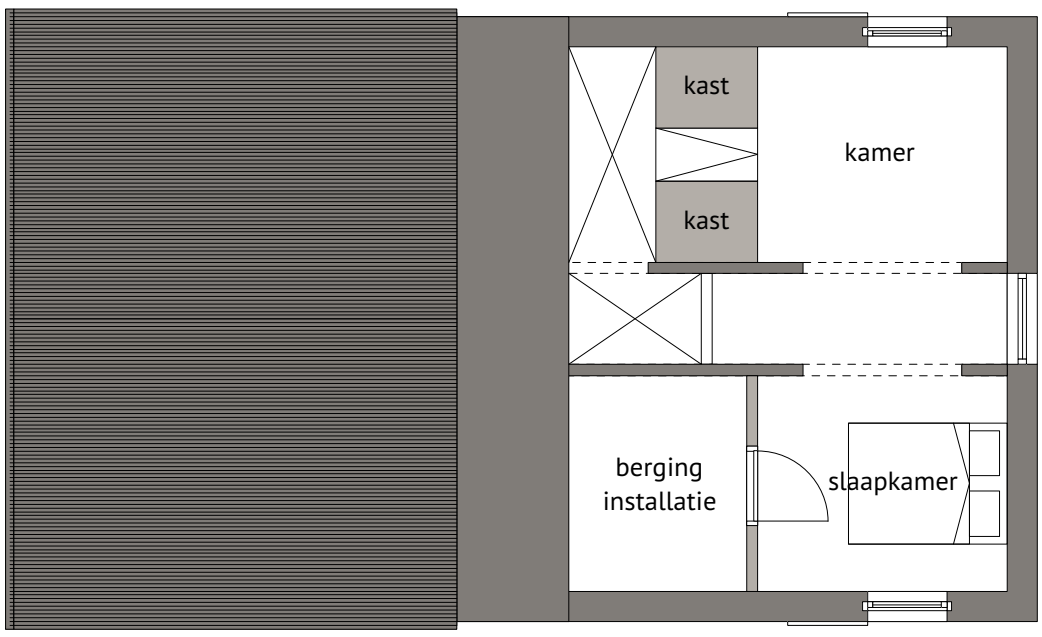
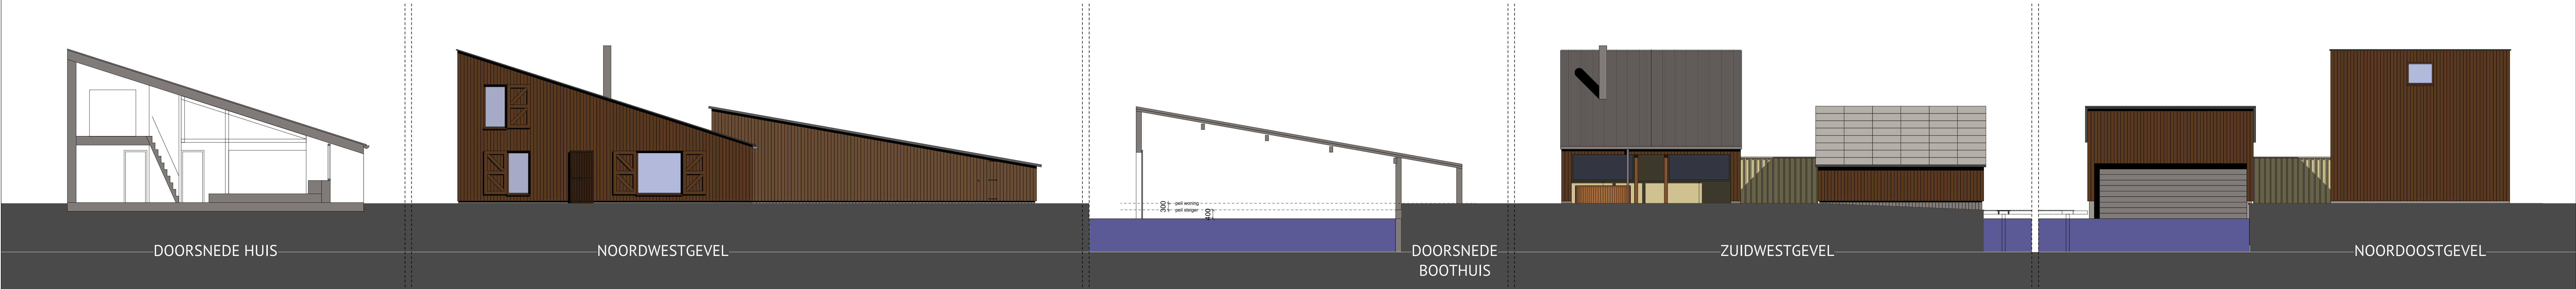
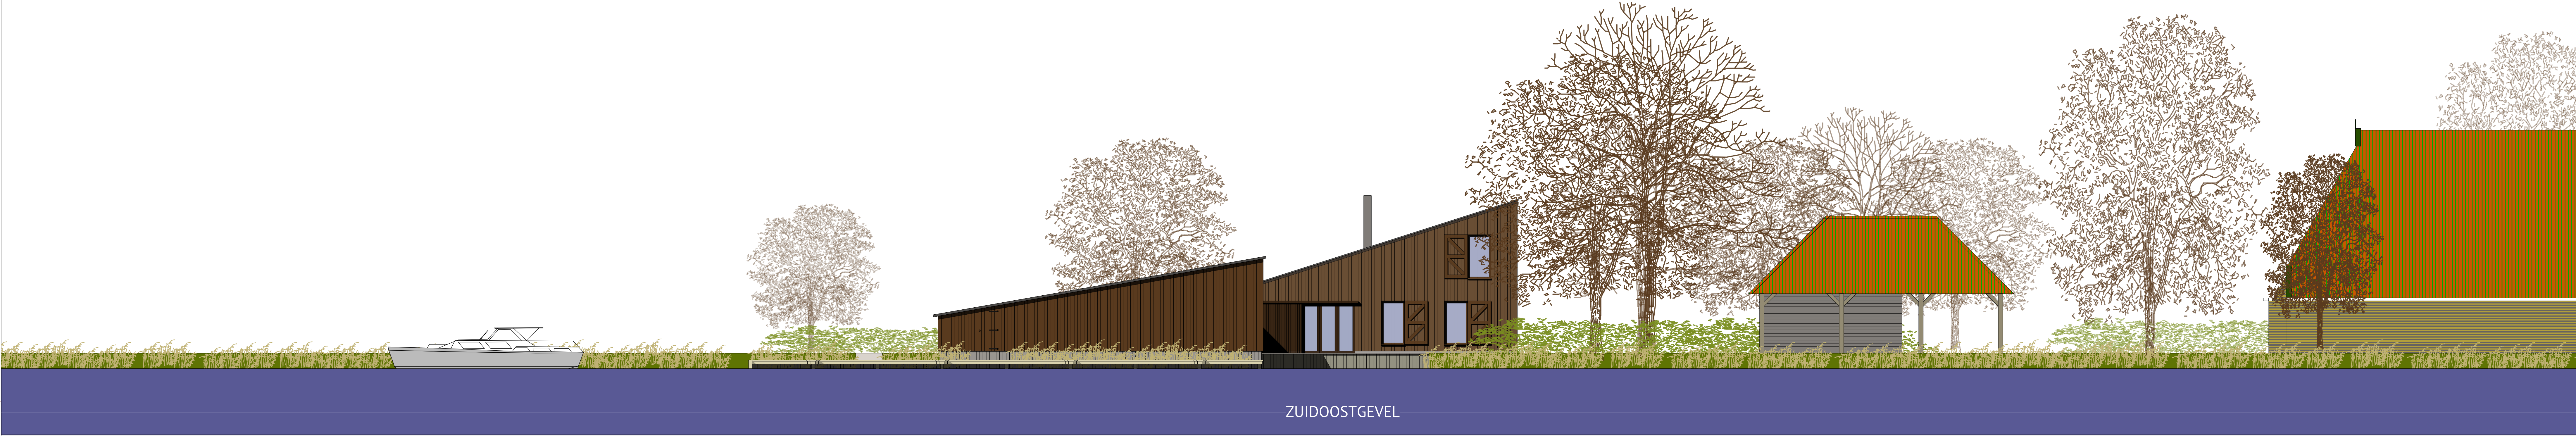


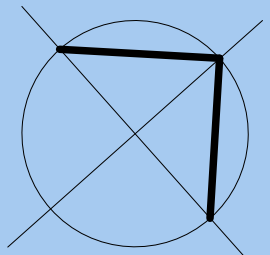

PLATTEGROND VERDIEPING

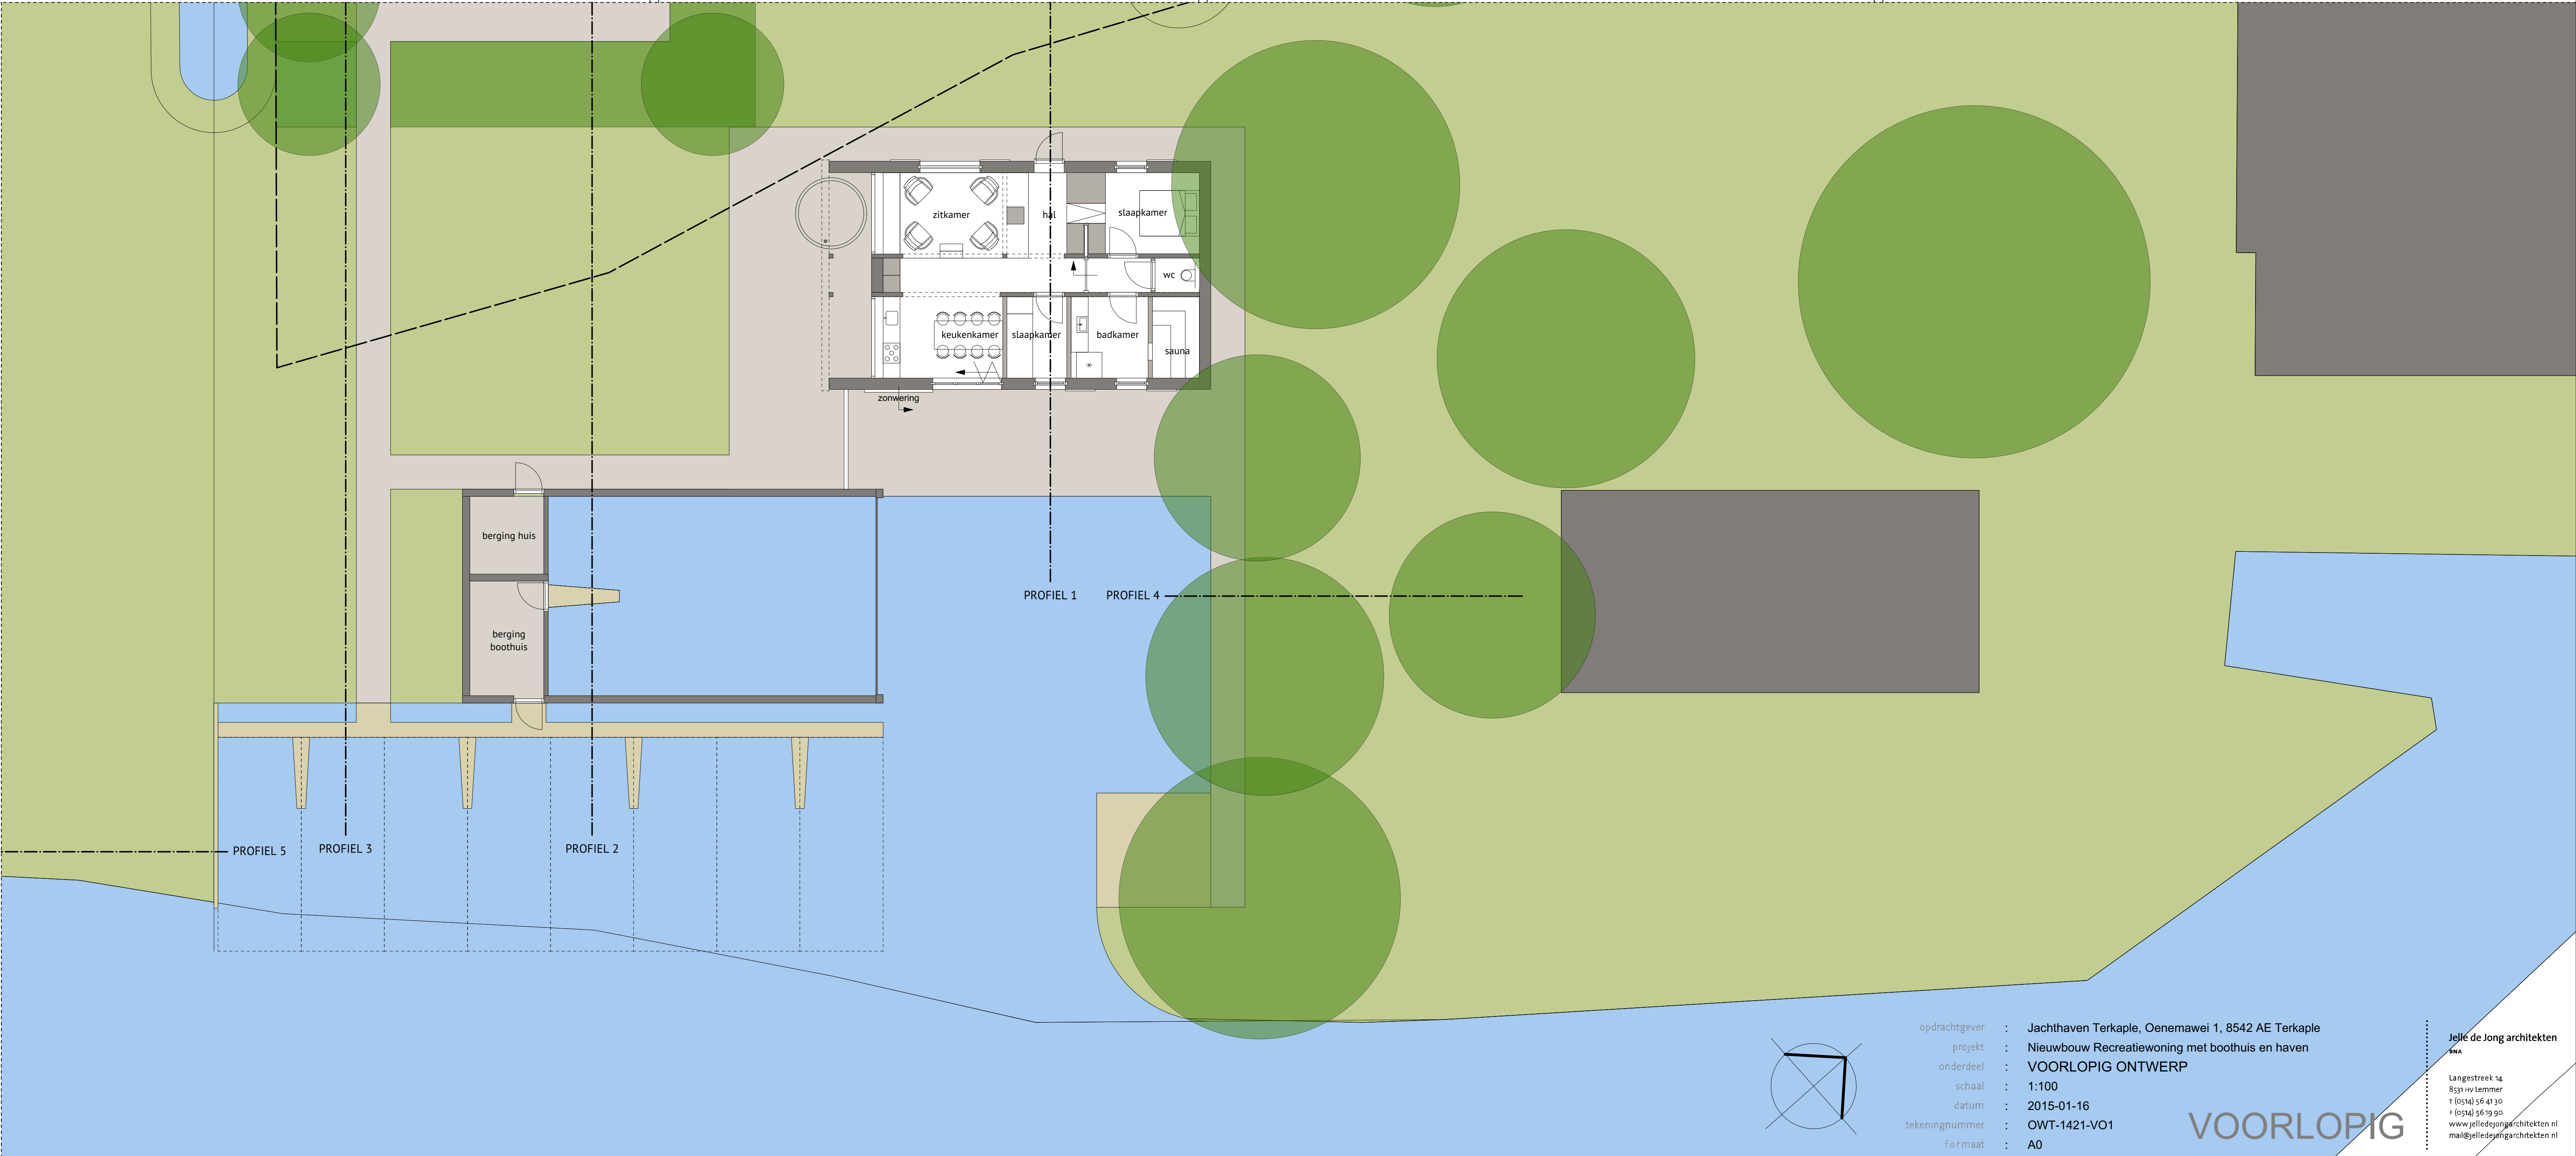

opdrachtgever : Jachthaven Terkaple, Oenemawei 1, 8542 AE Terkaple
project : Nieuwbouw Recreatiewoning met boothuis en haven
onderdeel : VOORLOPIG ONTWERP
schaal : 1:100
datum : 2015-01-16
tekeningnummer : OWT-1421-VO1
formaat : A0

VOORLOPIG

Jelle de Jong architecten
Langestraat 14
8316 JH Lelystad
t 0524 58 41 30
f 0524 58 19 90
www.jelledjongarchitecten.nl
mail@jelledjongarchitecten.nl