

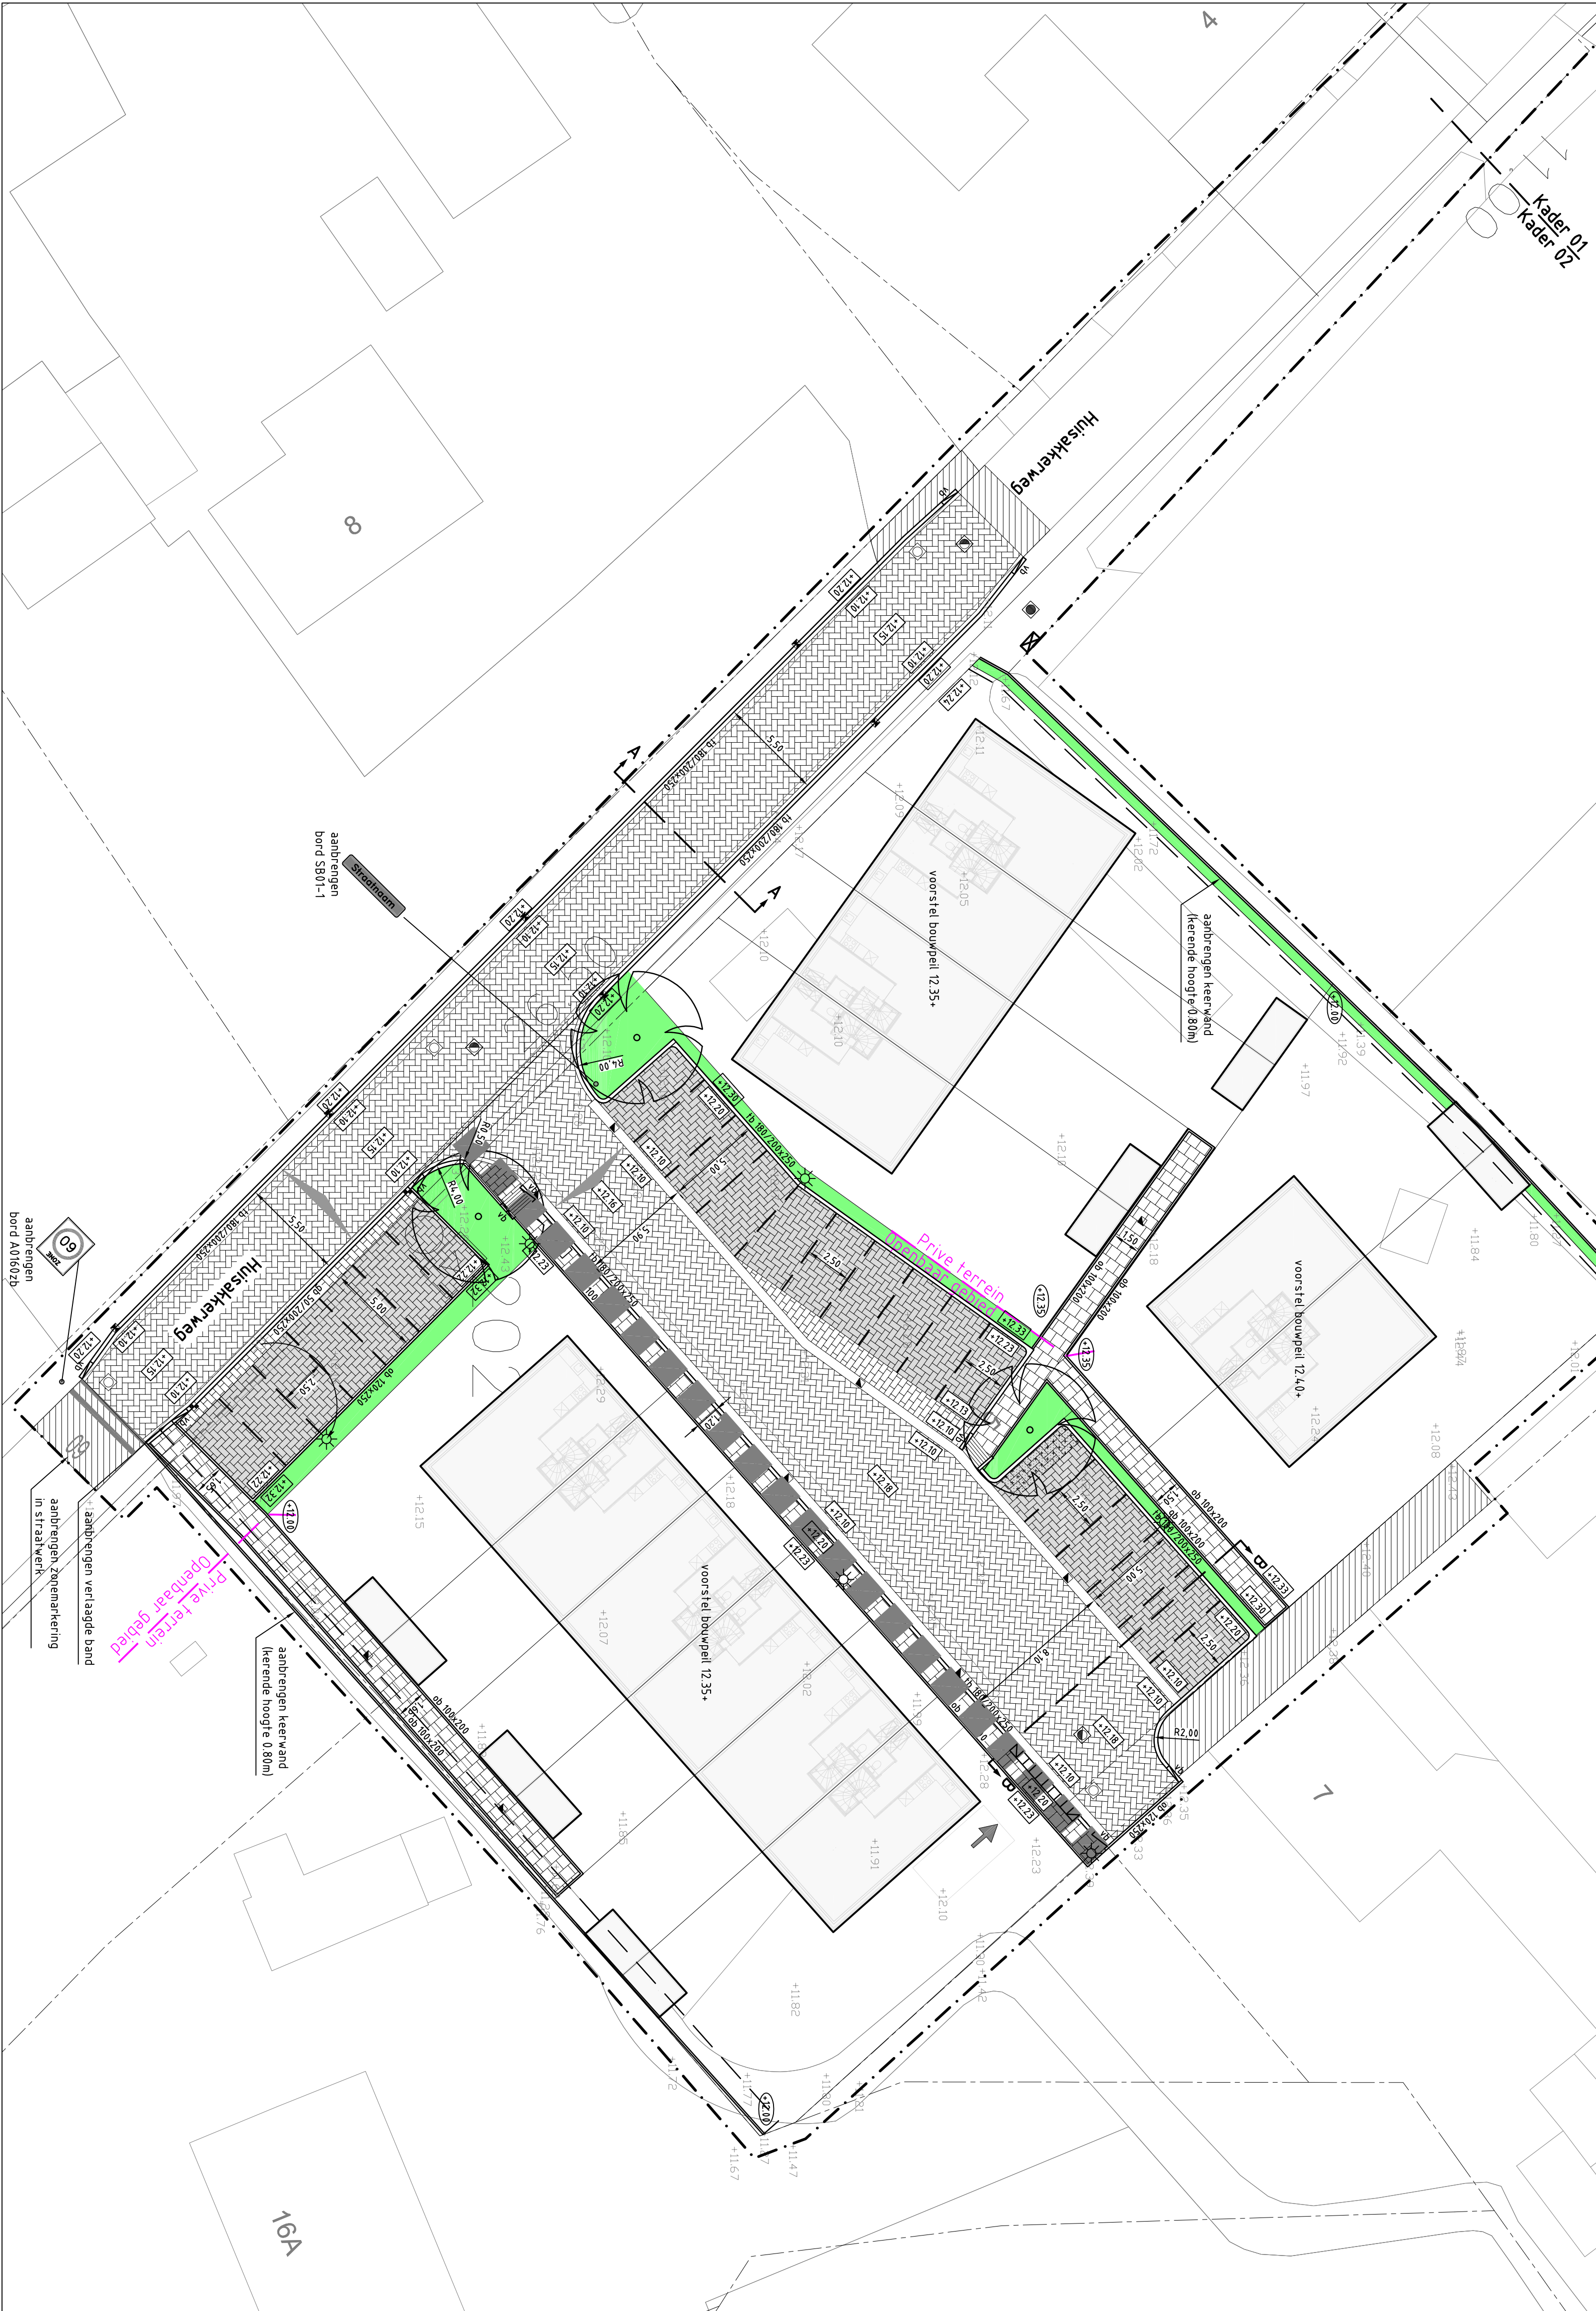


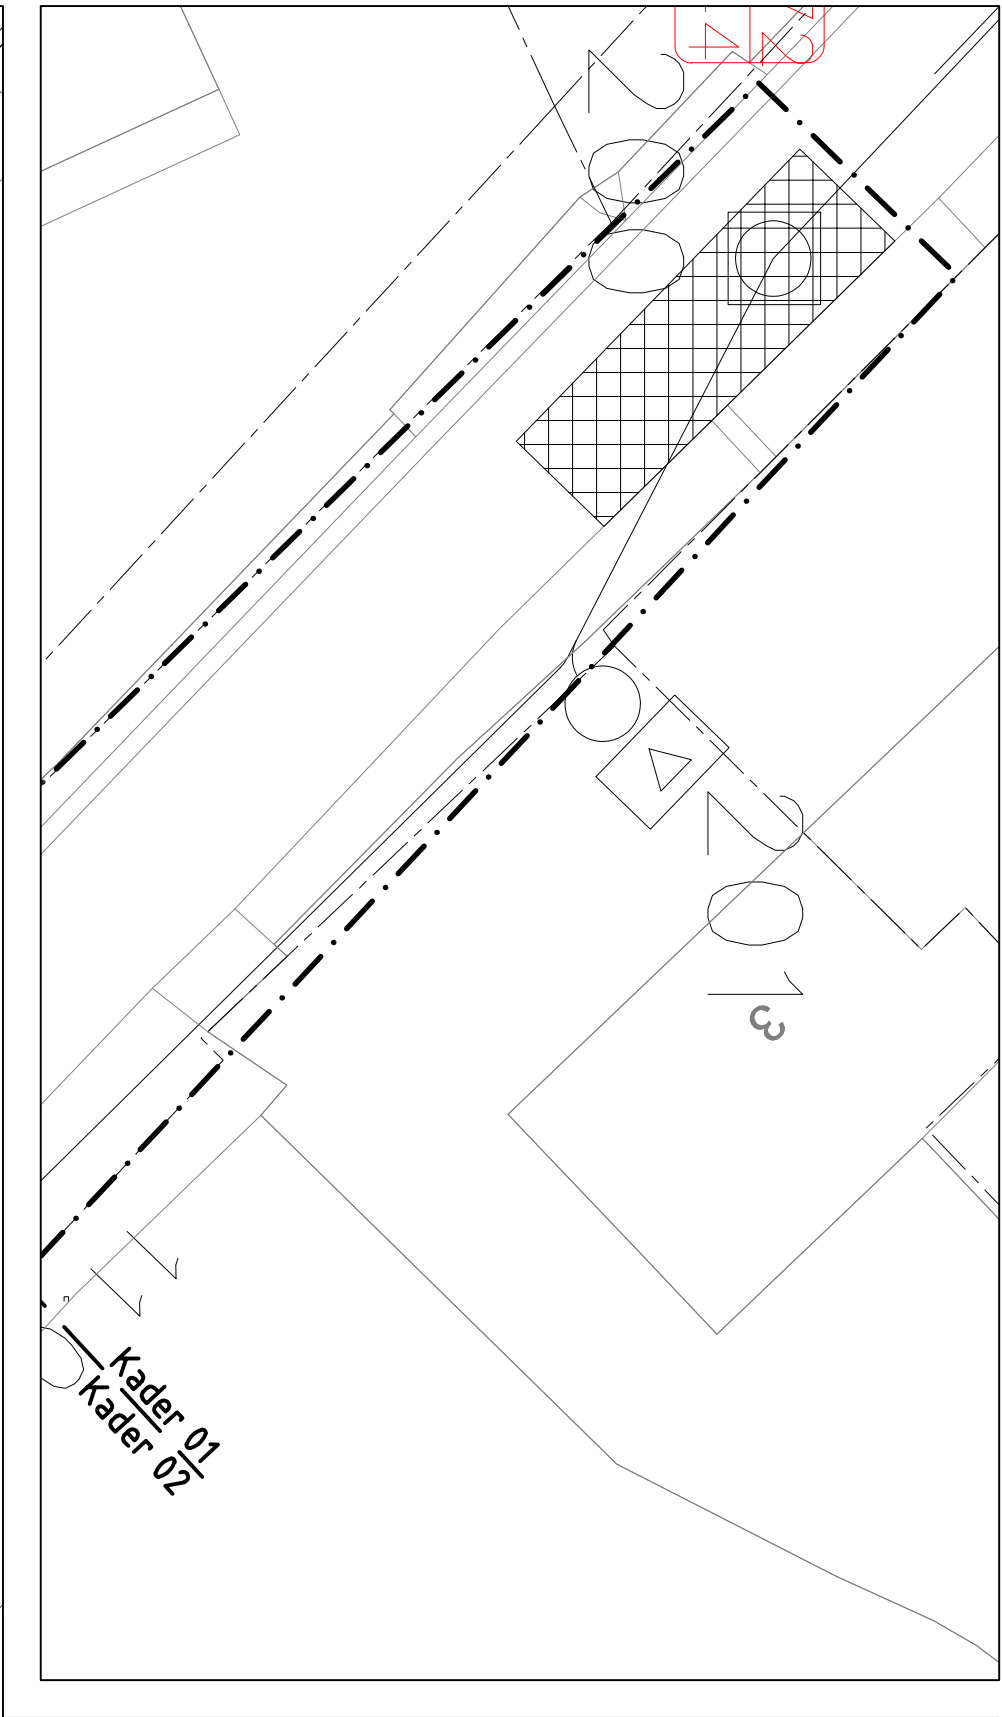

Legenda

- Verengens
- Bestaande situatie
- Bestaande perceelsgrens
- Bestaande hoogte in meters ten opzichte van N.A.P.
- Plattegrond in meters ten opzichte van N.A.P.
- Aanbrengen kantopsluiting met type aanduiding
- Aanbrengen inrichtingsblokken 500x60x500mm
- Aanbrengen inrichtingsruimte, d.m.v. betondegels 300x150x60mm
- Aanbrengen S-streks molgoot straatbakstenen keiormaat
- Aanbrengen parkeringscheiding betonstraatstenen keiormaat wit
- Aanbrengen straatbakstenen keiormaat hv
- Aanbrengen straatbakstenen keiormaat hv
- Aanbrengen straatbakstenen keiormaat ev
- Aanbrengen beton tegels 300x300x60 mm
- Opnemen en opnieuw aanbrengen
- Herstraten
- Aanplanten haag, ligustrum vulgare, Alnus (liguster)
- Aanbrengen lichtmast
- Aanplanten boom, Betula albosinensis 'Fastination' (Chinese rode berk)
- 23 parkeervakken op openbaar gebied
- 1 parkeervak op eigen terrein

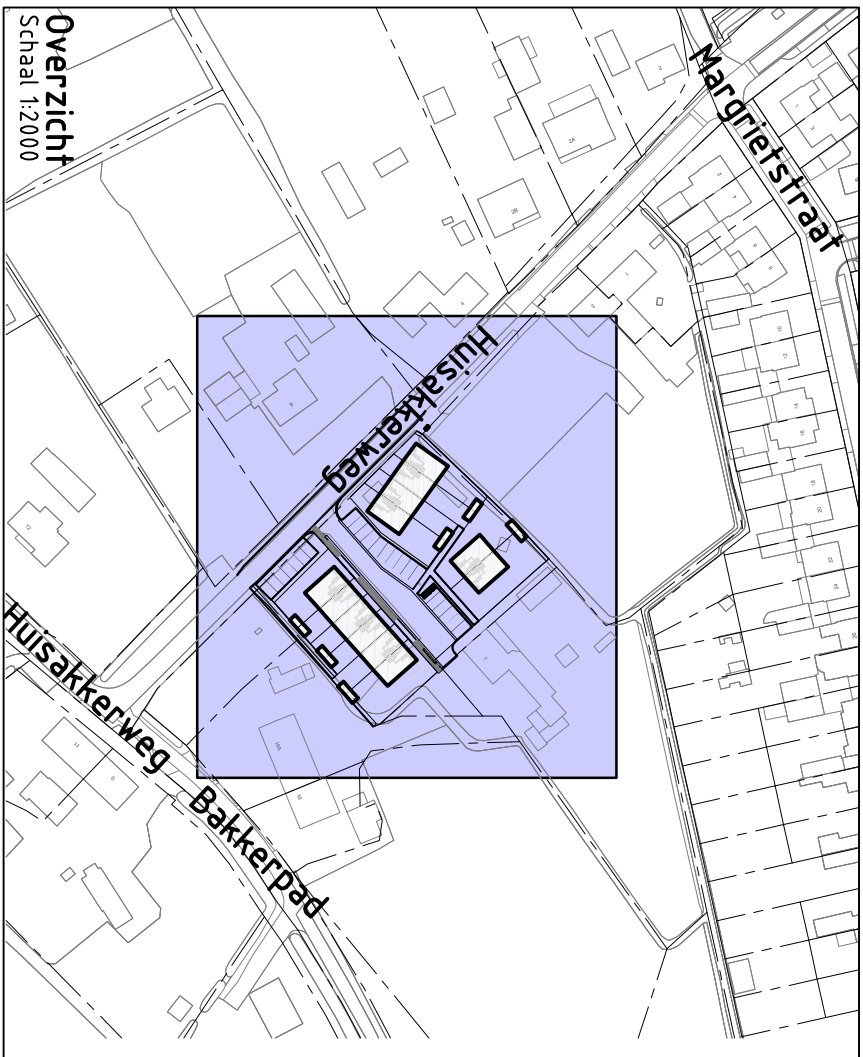

Project: Bouwplan Huisakkerweg te Nijnsel

Opdrachtgever: Wovesto



Grasveld Civile Techniek B.V.  
Rijksweg 5a  
5741 RK Beek en Donk  
tel. 0492 - 468219  
fax. 0492 - 468647  
www.grasveld.nl  
info@grasveld.nl

Onderdeel: Bovengrondse situatie

|                |            |           |                            |        |     |
|----------------|------------|-----------|----------------------------|--------|-----|
| Gerekenet:     | KTI        | Schaal:   | 1:200                      | Traet: | BE  |
| Gerekenet:     | MG         | Formaat:  | A1                         | Veret: |     |
| Projectnummer: | G239-002   | Tekening: | 03 van 04                  |        |     |
| Datum:         | 27-02-2018 | Doe:      | 04 - Bovengrondse situatie |        | AV1 |