




voorgevel
BESTAAND

linker zijgevel
BESTAAND

achtergevel
BESTAAND

rechter zijgevel
BESTAAND

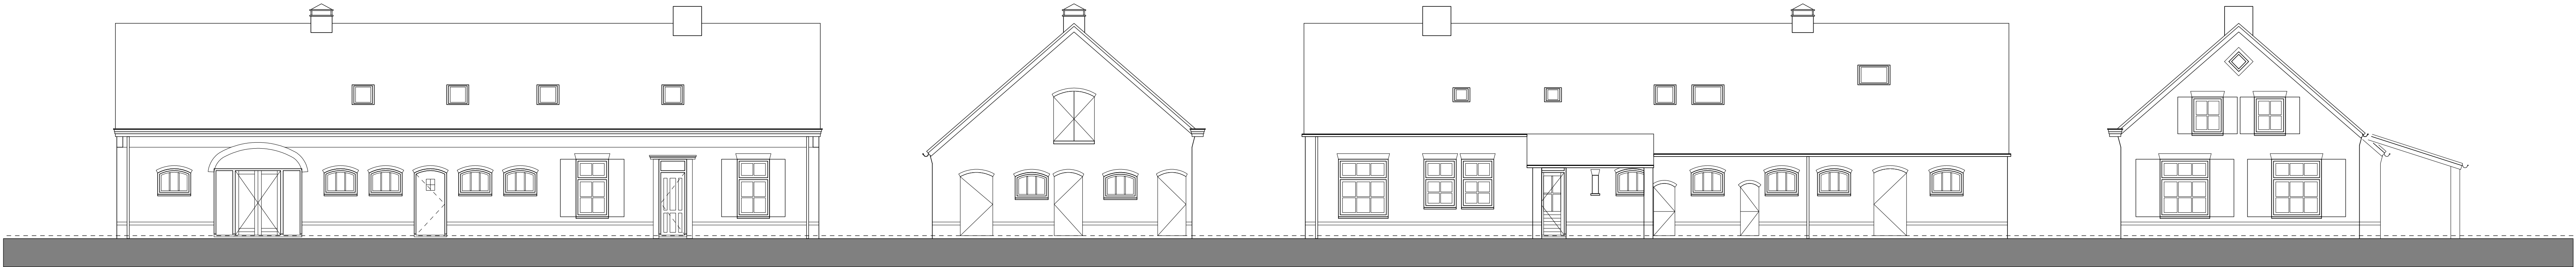


voorgevel
NIEUW


linker zijgevel
NIEUW

achtergevel
NIEUW


rechter zijgevel
NIEUW

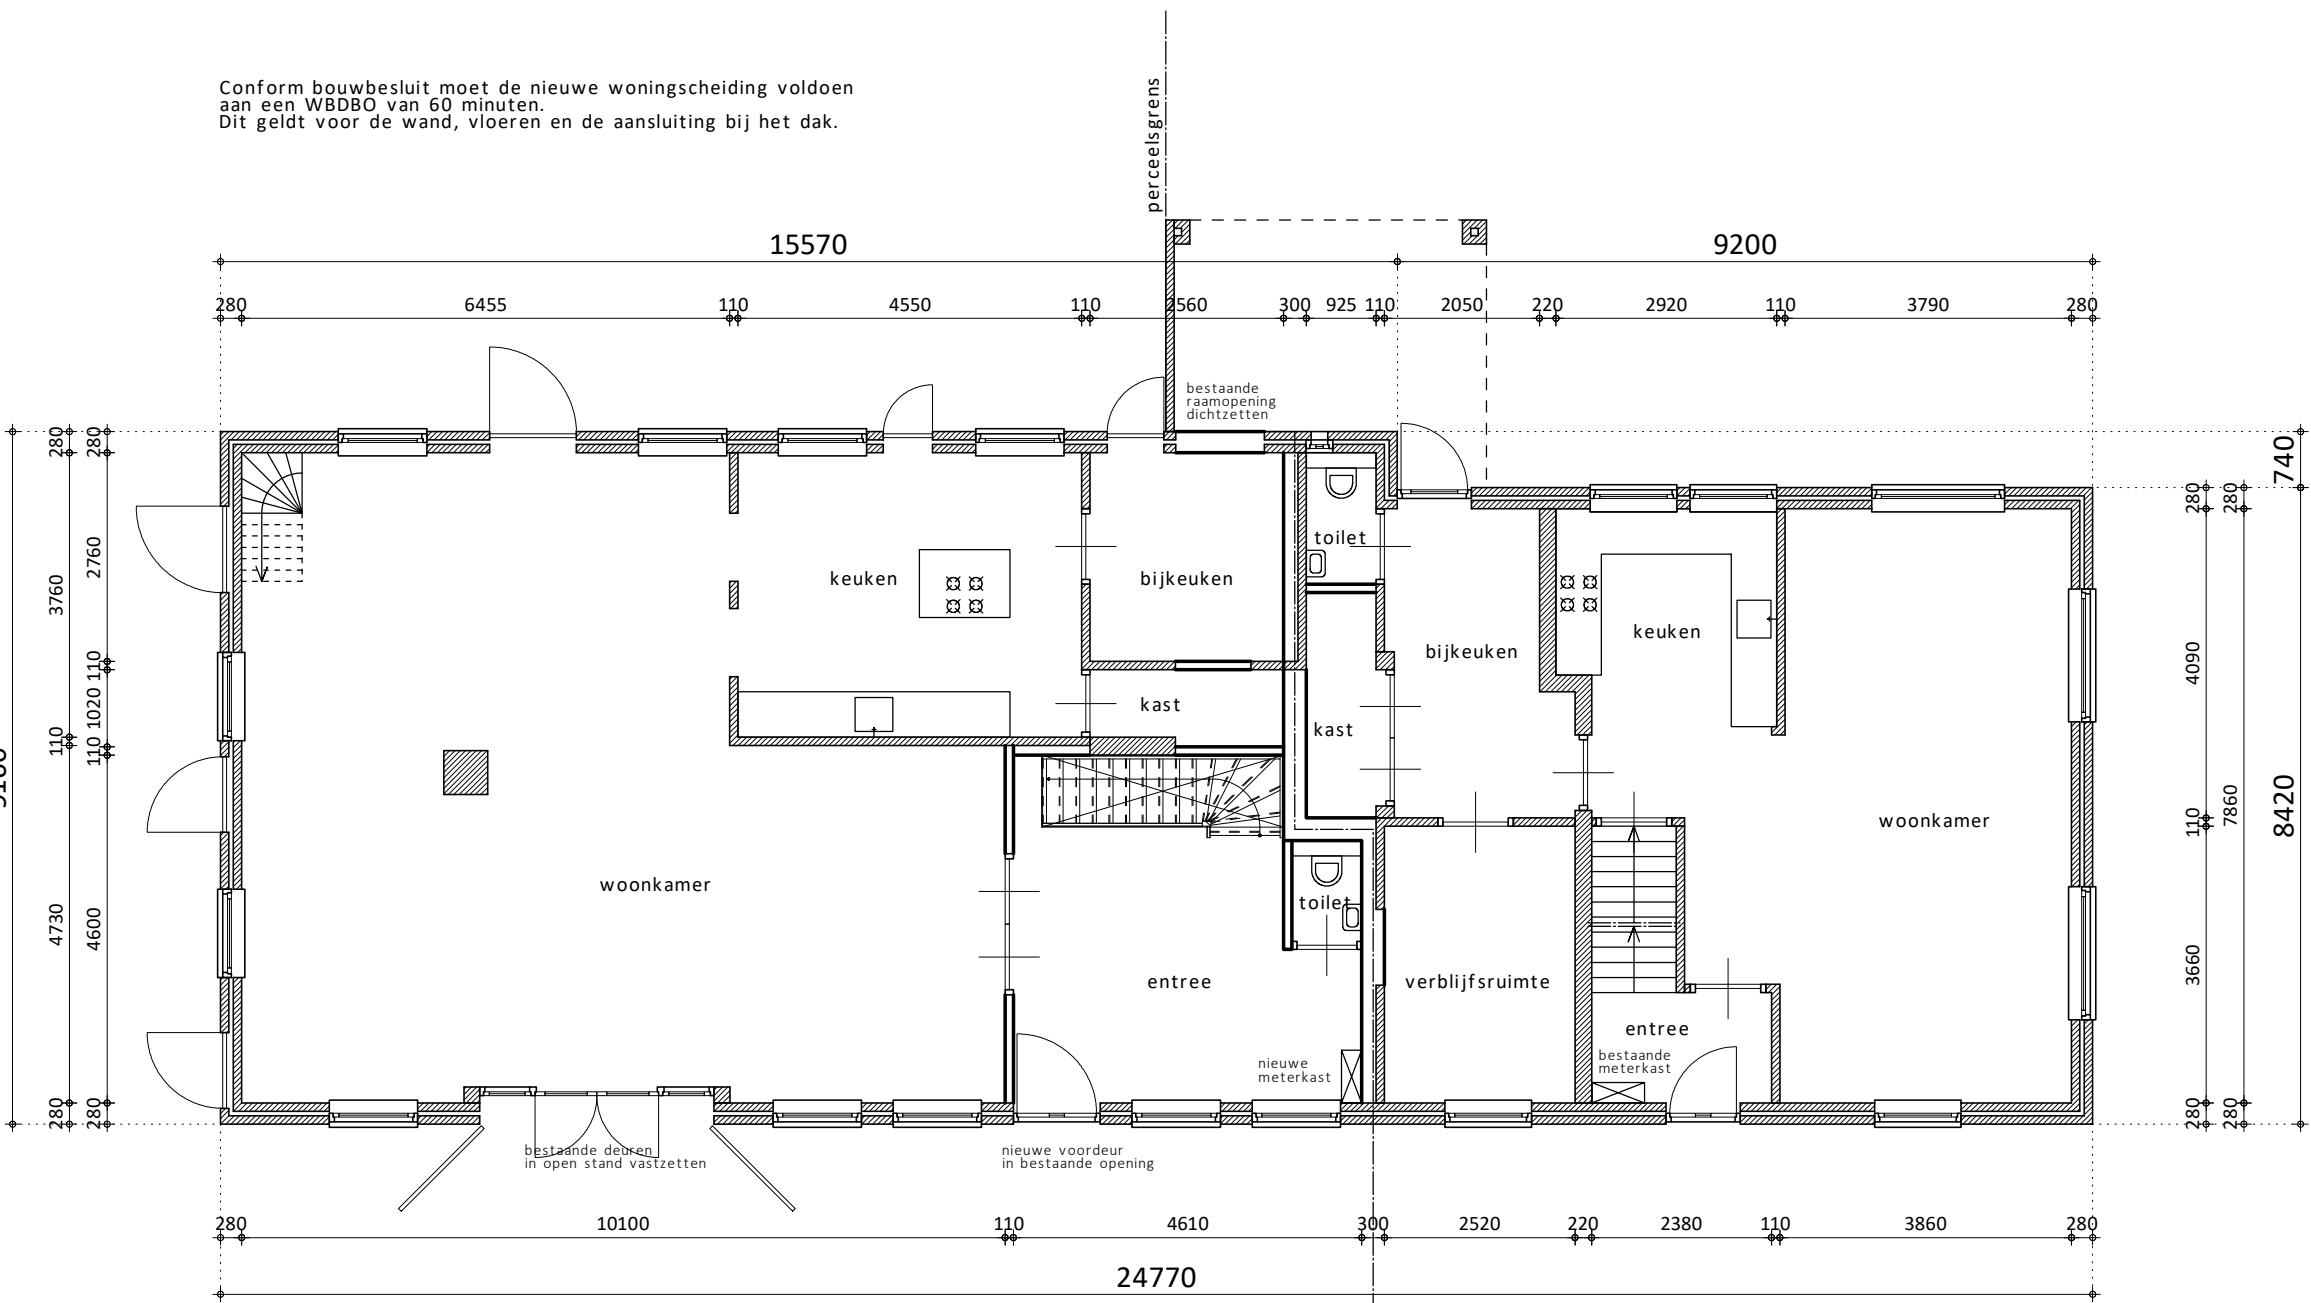


begane grond
NIEUW

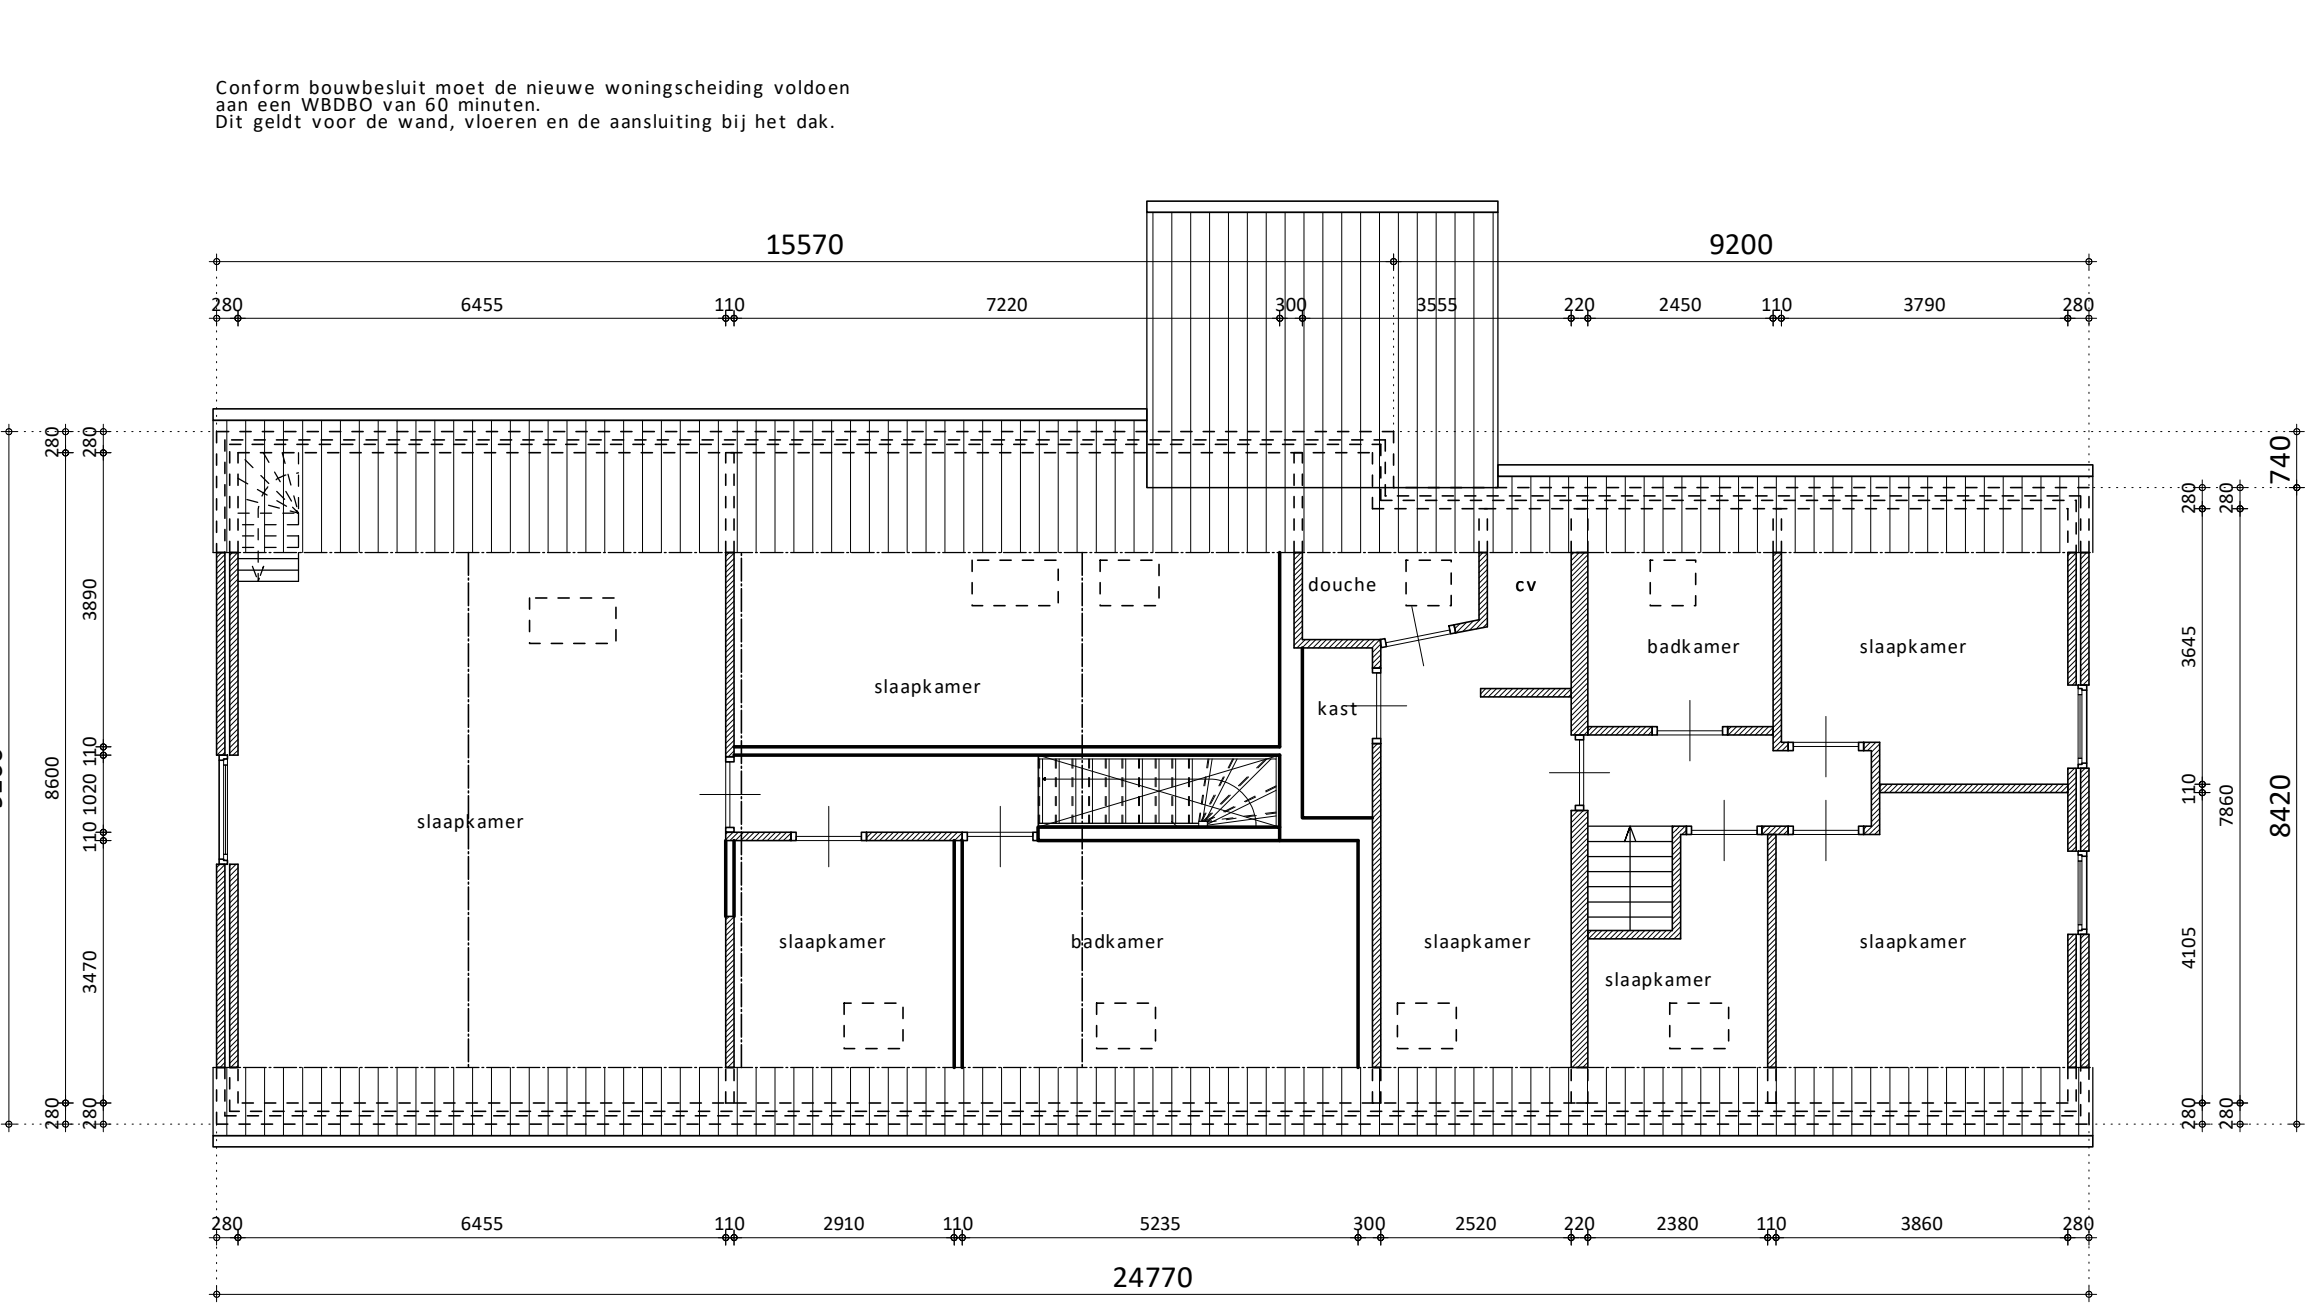


verdieping
NIEUW

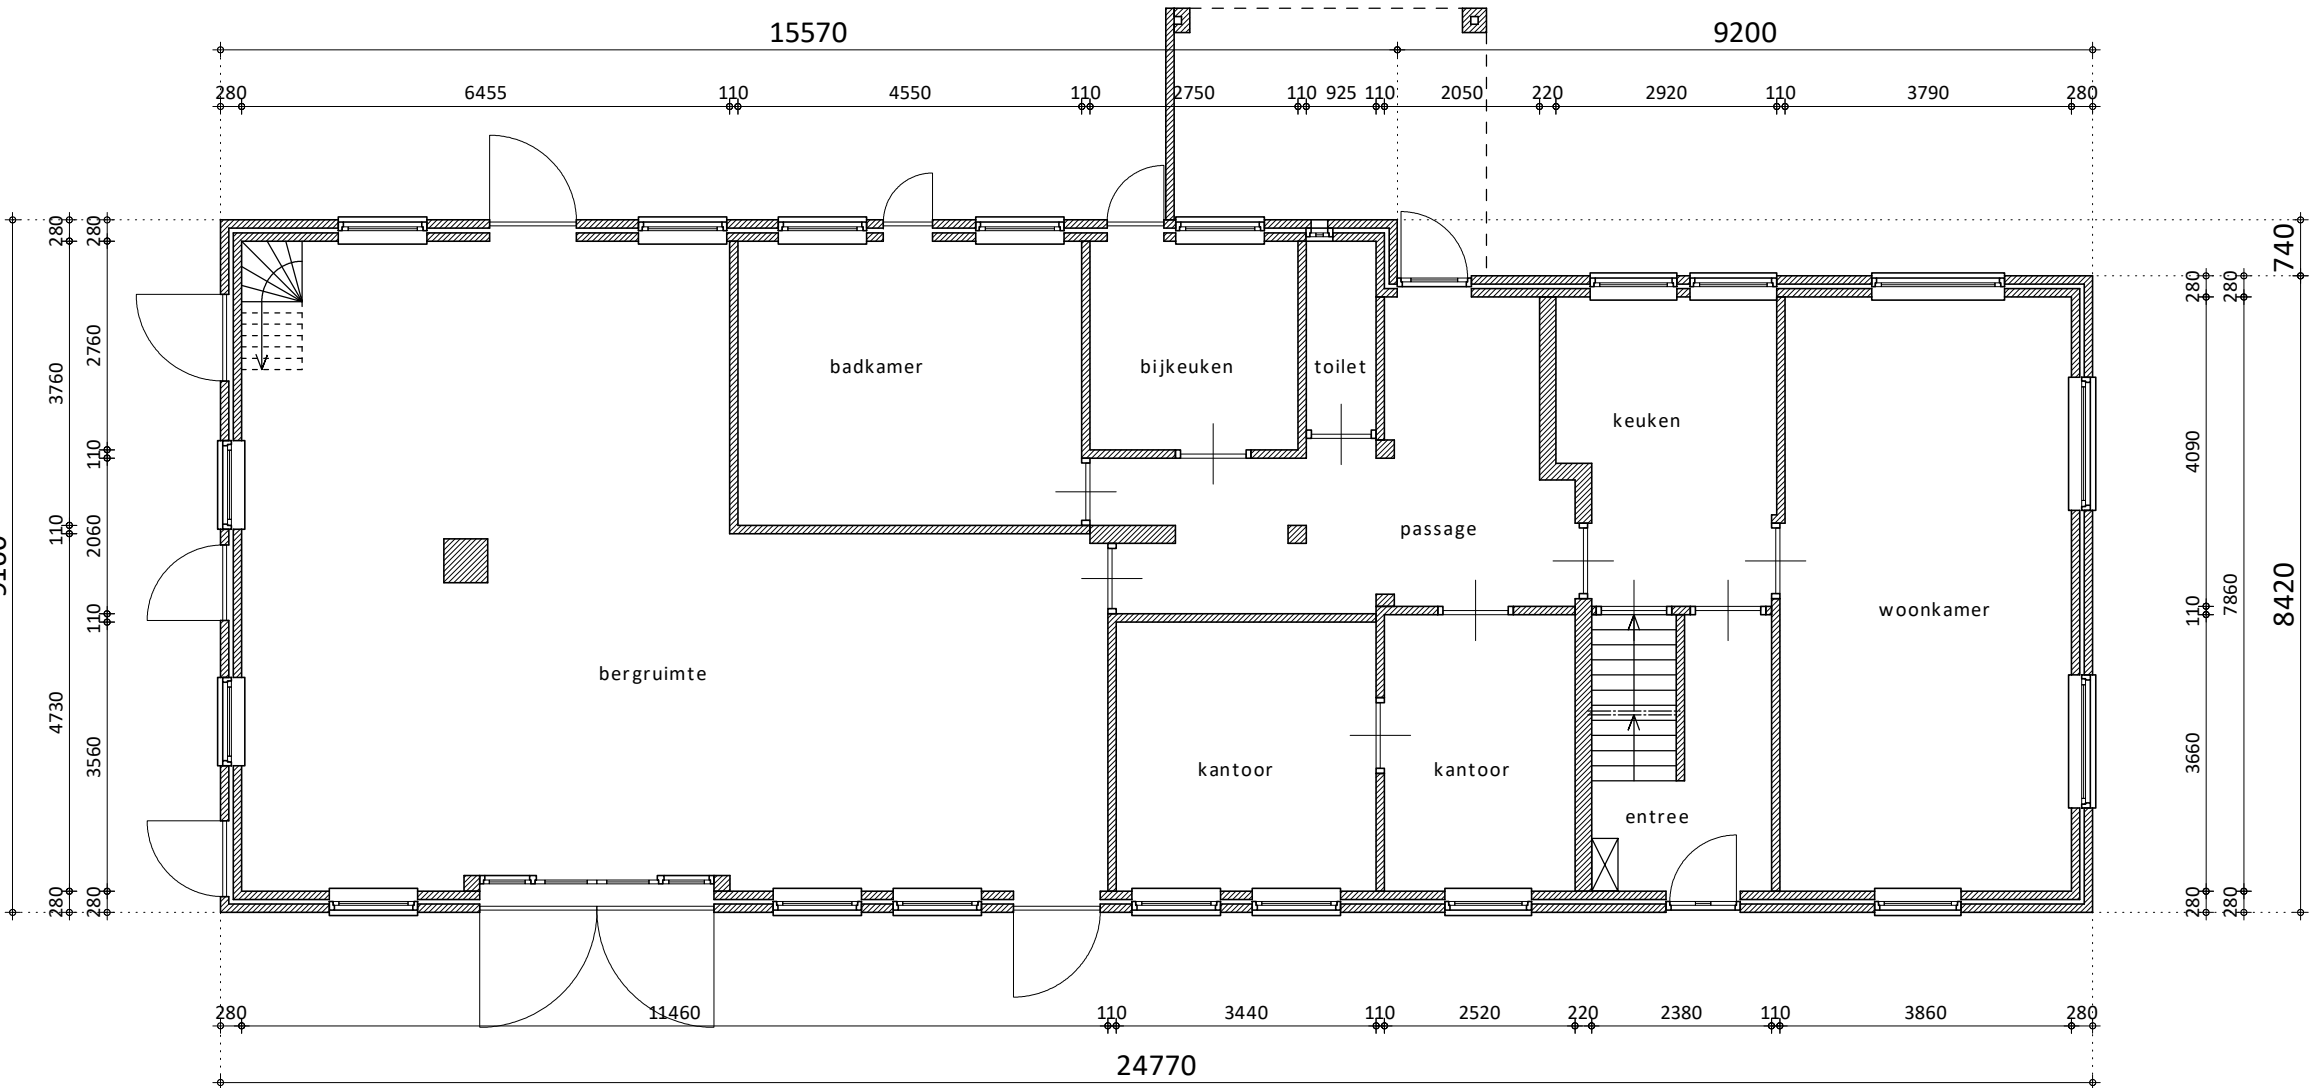

begane grond
BESTAAND

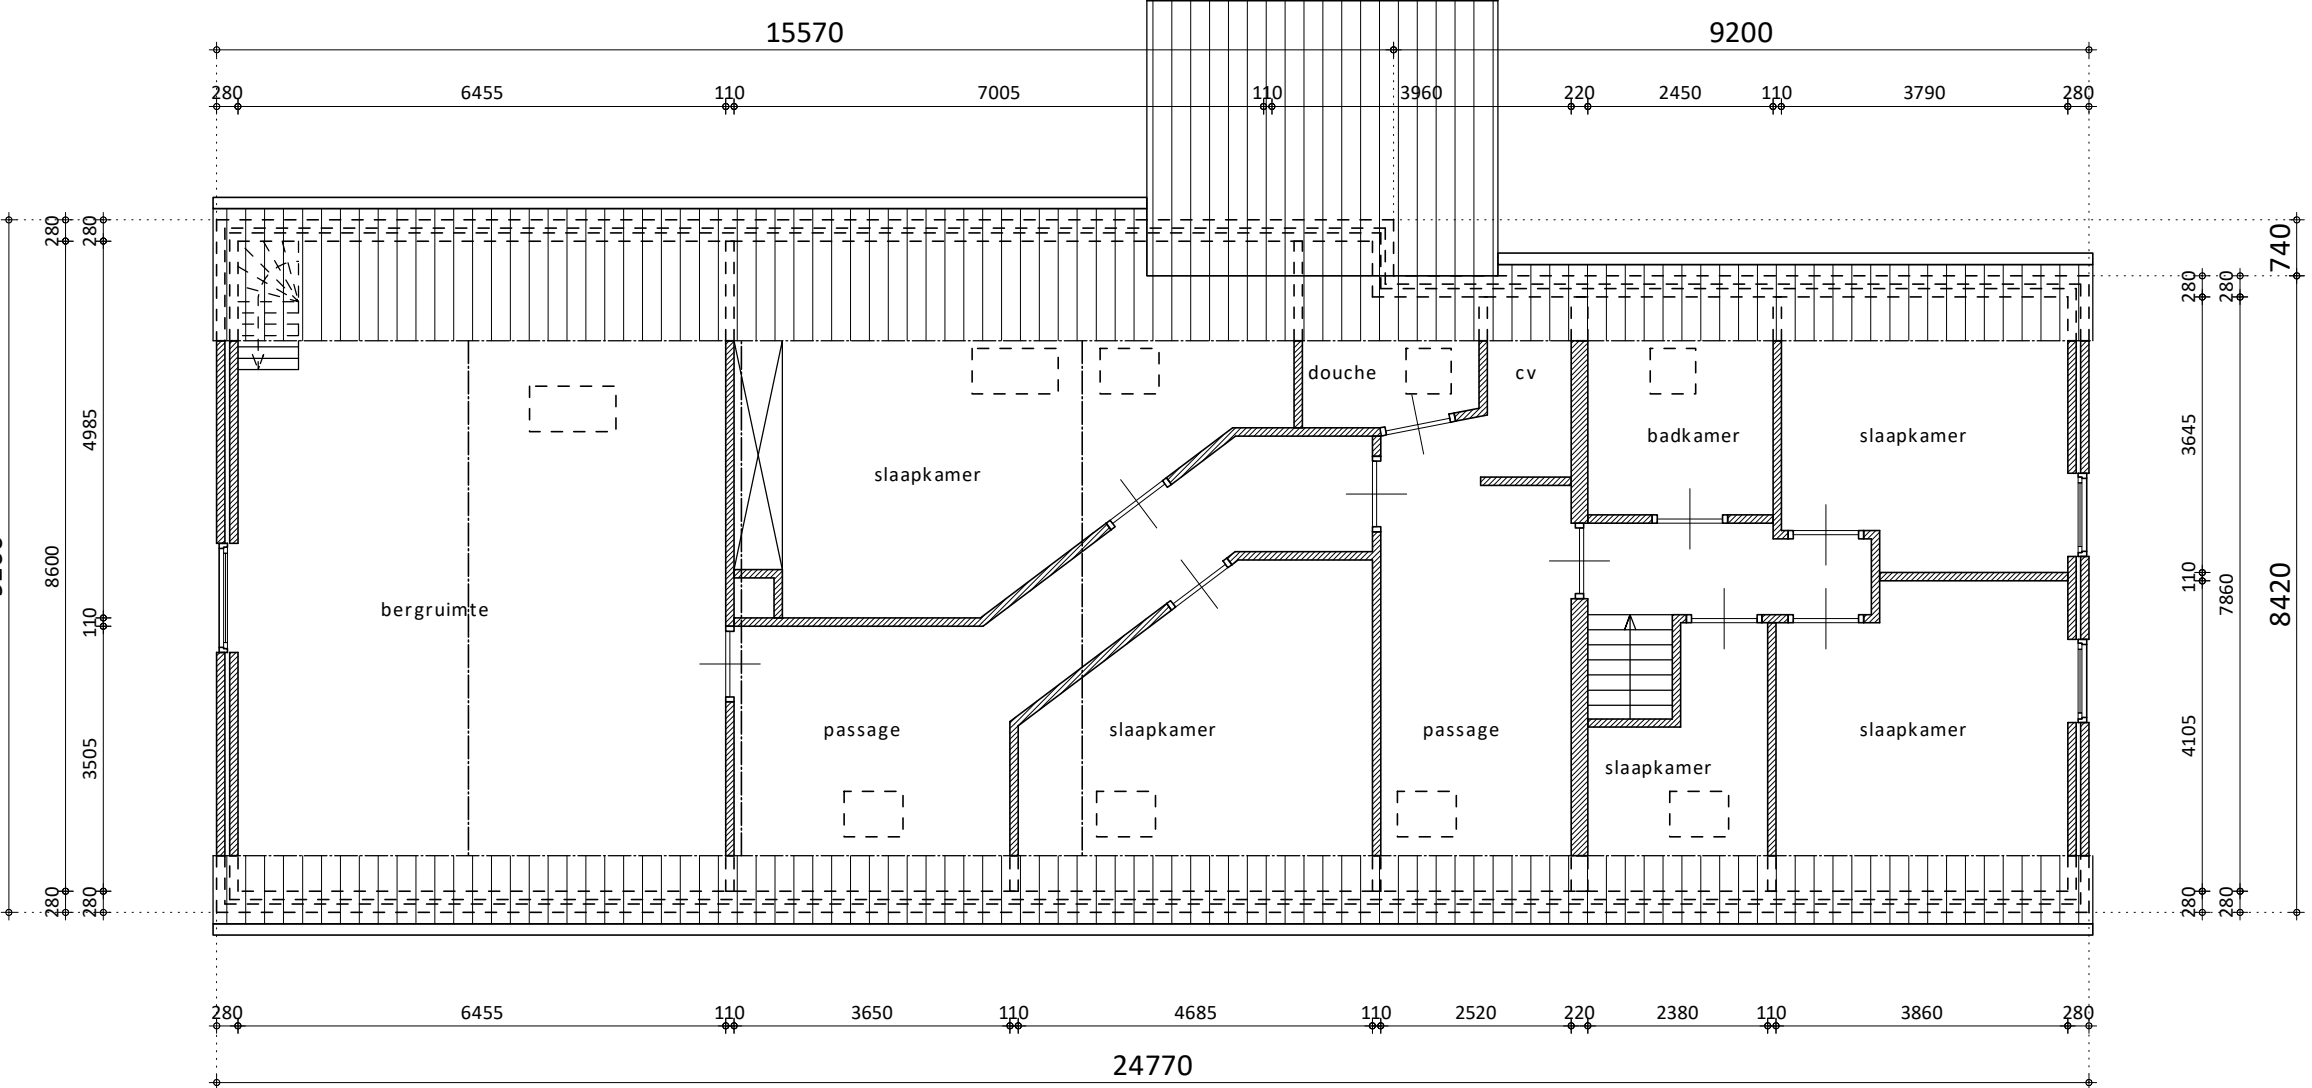

verdieping
BESTAAND

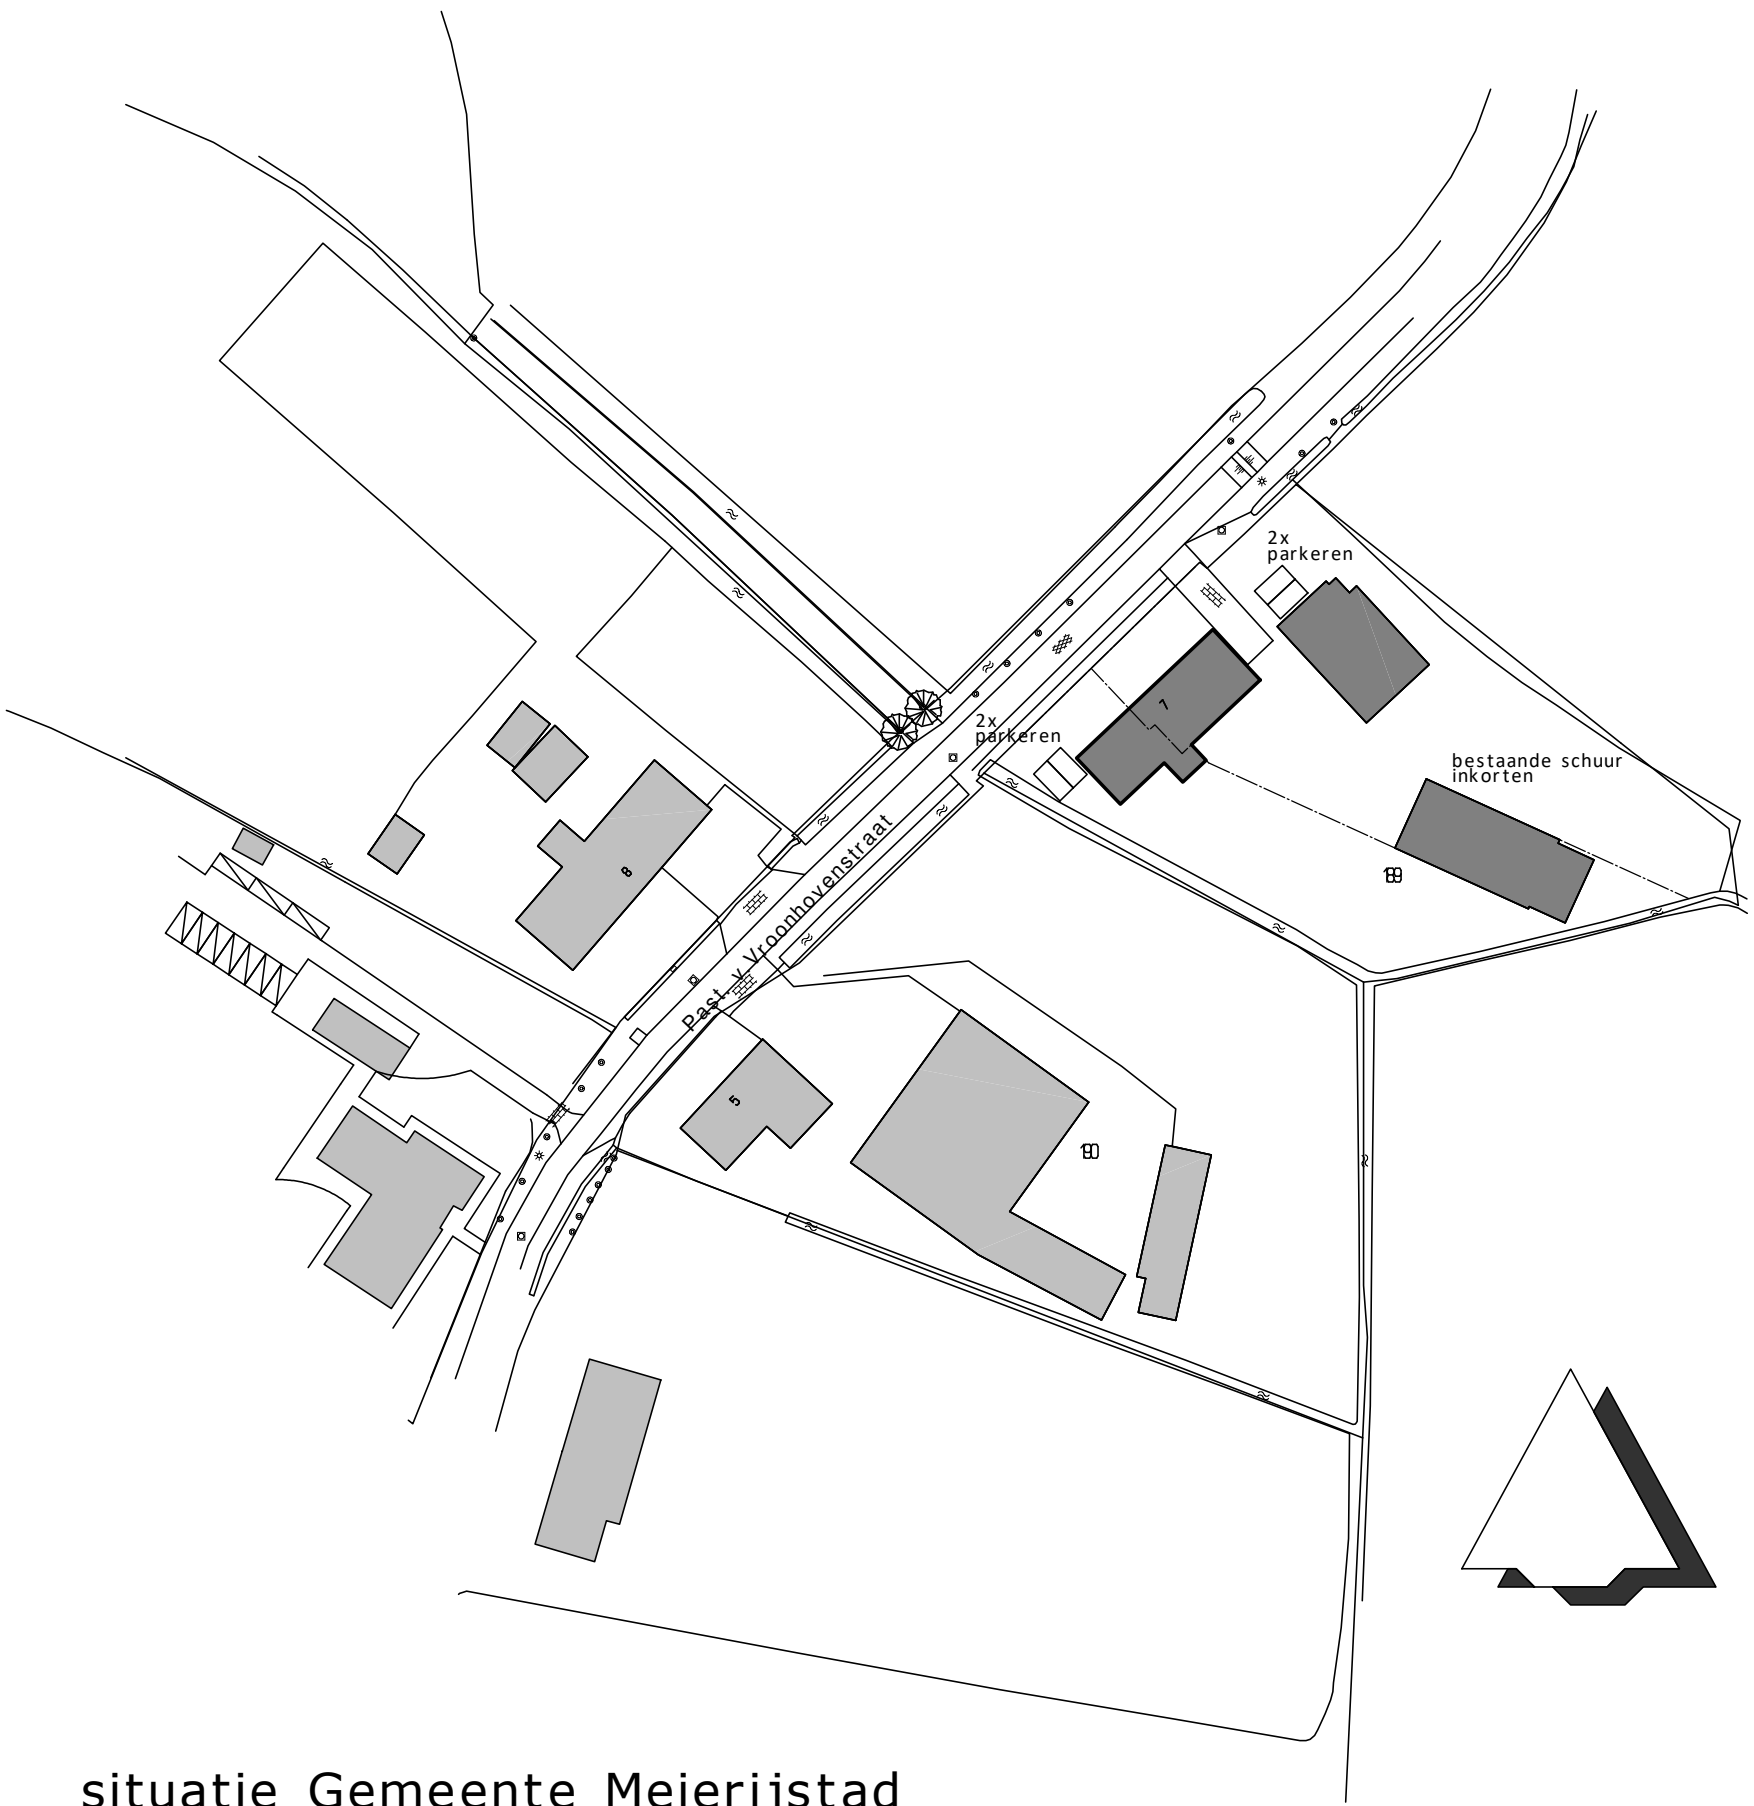

situatie Gemeente Meierijstad
afgesneden: Pastoor van Vroonhovenstraat 7, 5482 VA
schaal: 1:500

rev.	datum	wijzigingreden	get.
1	...	...	...
2			
3			
4			
5			
6			

WOUDSTRA
ARCHITECTEN

project:
Plan voor de splitsing van een woning aan de Pastoor van Vroonhovenstraat 7 te Schijndel

opdrachtgever:
dhr. A. Op 't Hoog Pastoor van Vroonhovenstraat 7 5482 VA Schijndel tel. 06.22287990

omschrijving:
principeverzoek
gevels en plattegronden

datum:
10 april 2017

getekend:
Michel Schevers

schaal:
1 a 100

formaat:
A0, 1189x841 mm

projectnummer:
1708 B.01

blad:
1

Woudstrast 150
5481 AJ Schijndel

T +31 (0)73 543 02 23
F +31 (0)73 547 07 16

E info@woudstra-architecten.nl
I www.woudstra-architecten.nl