



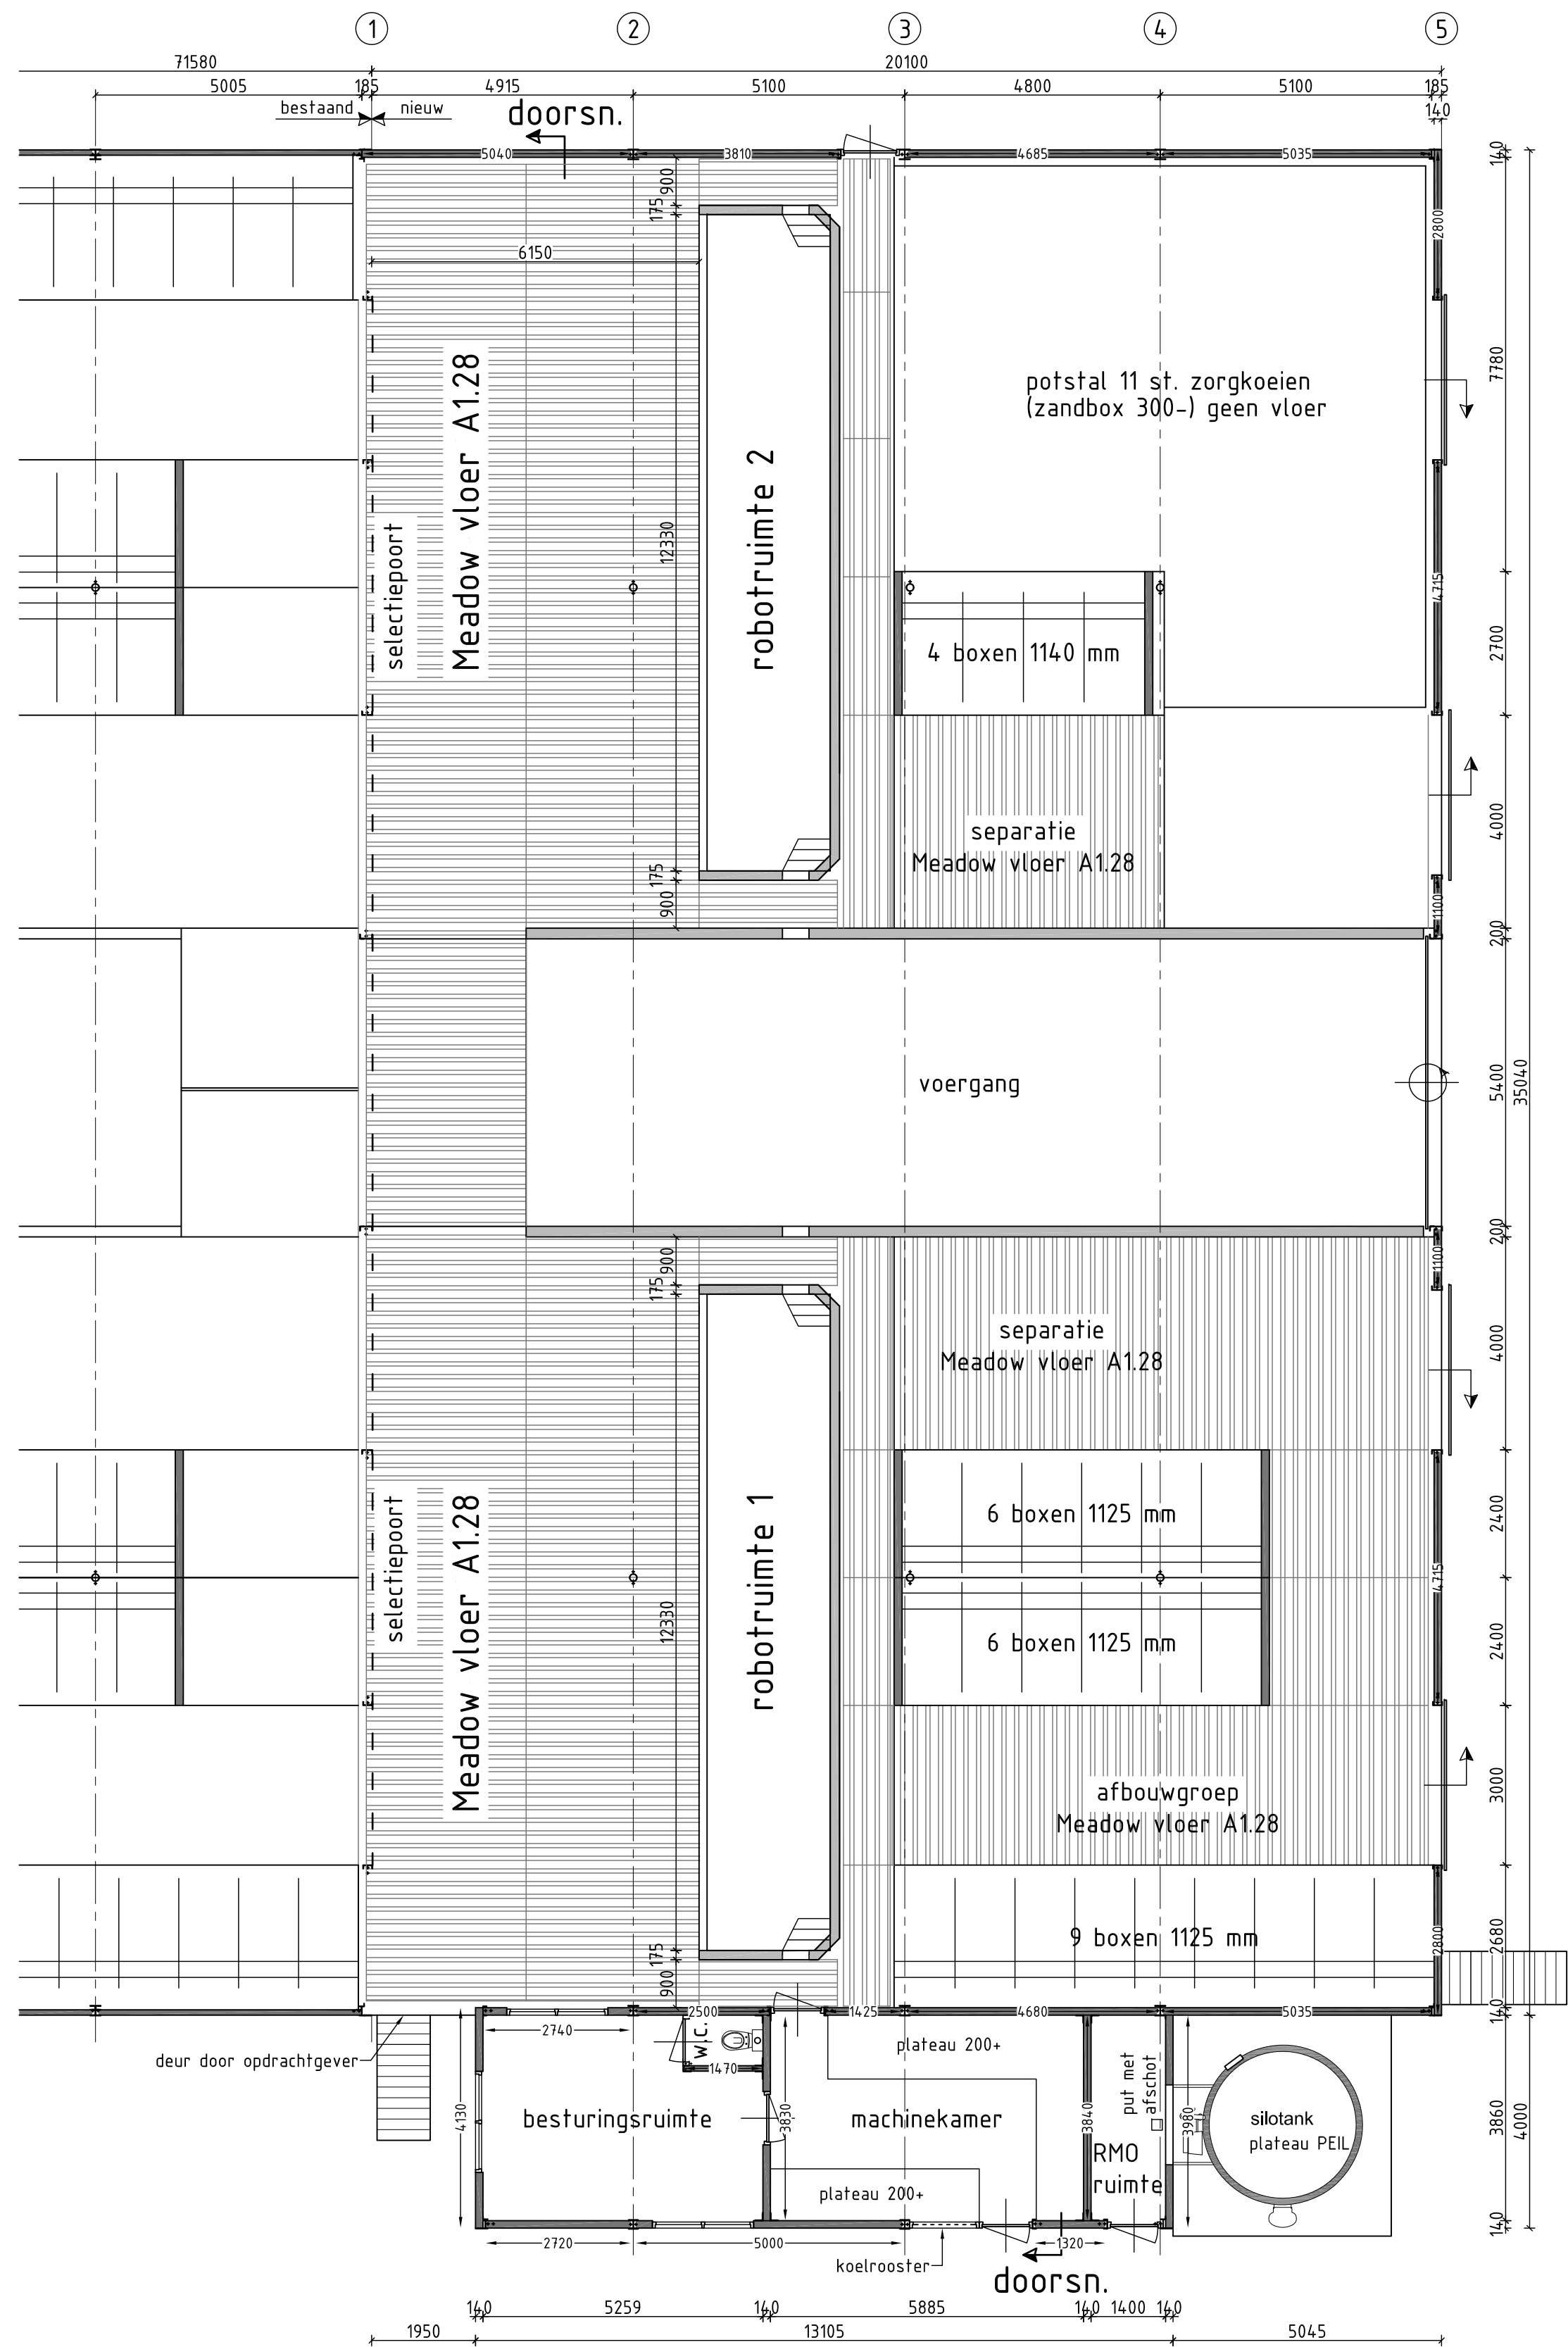

plattegrond

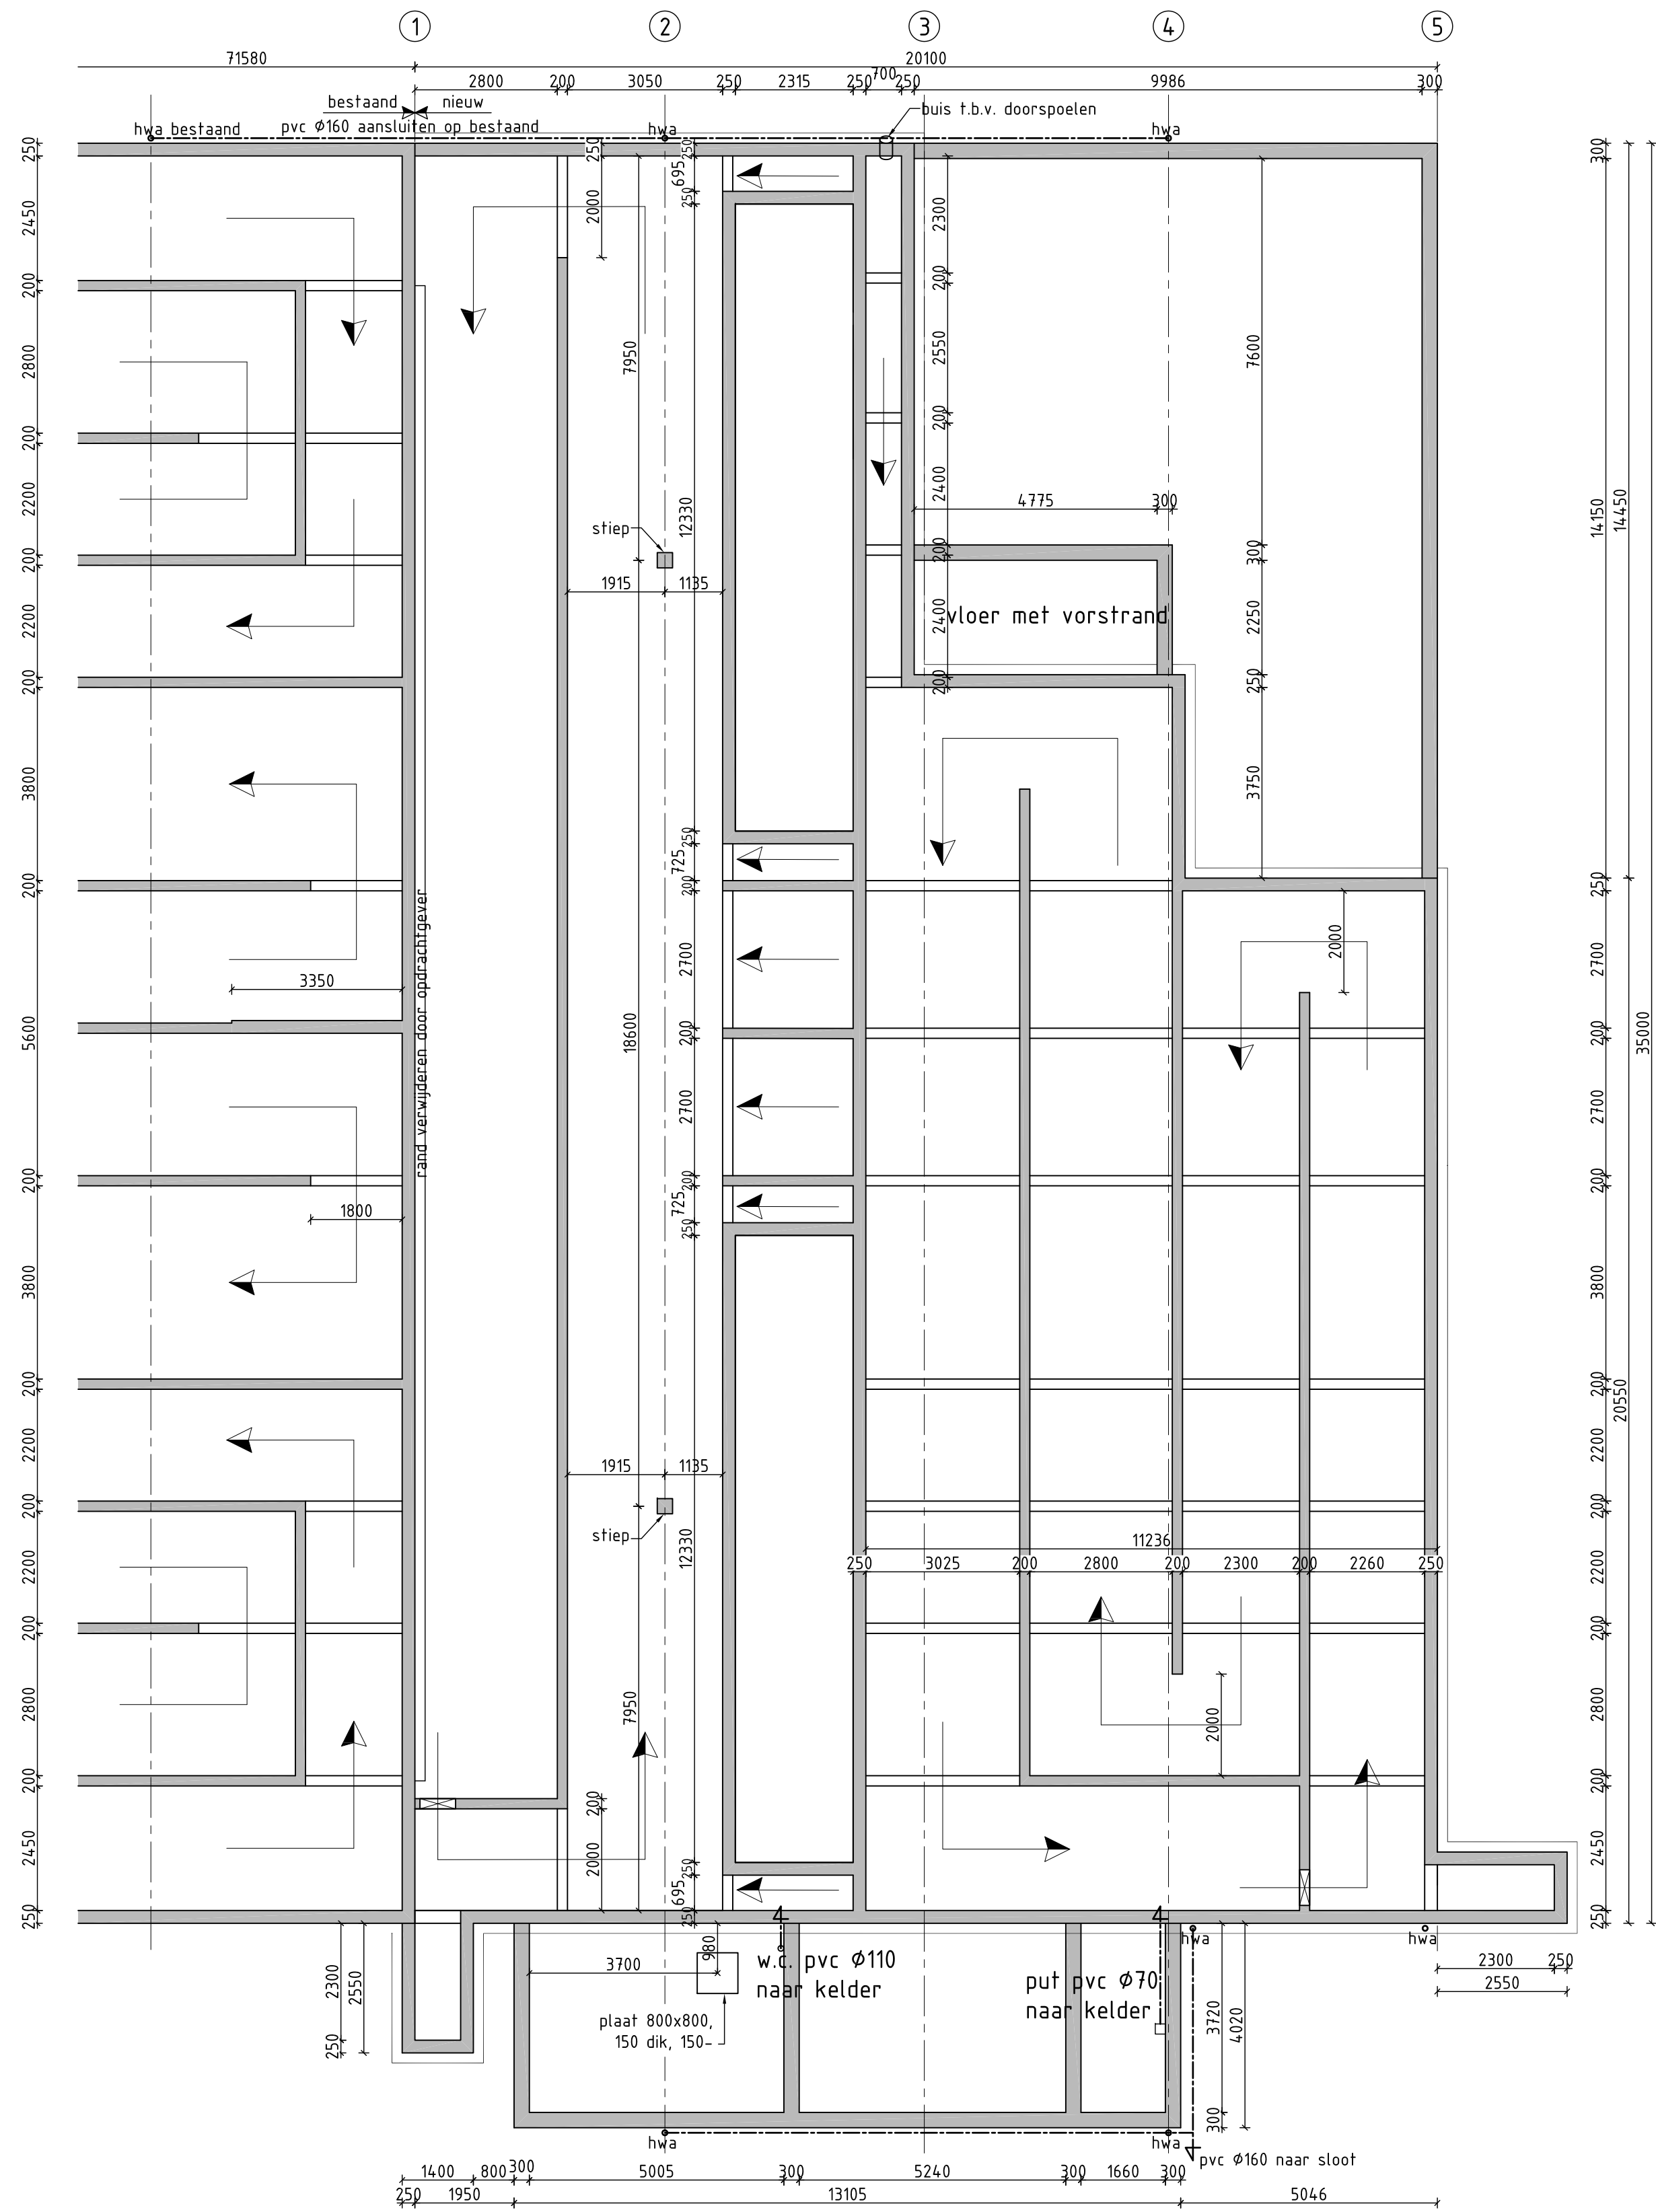

kelderplan-fundering-riolering

hwa = hemelwaterafvoer Ø100, afvoer hemelwater linker zijde middels pvc Ø160 naar de sloot, de rechterzijde aansluiten op de bestaande afvoer pvc Ø160 naar de sloot

Betreft:			
ligboxenstal mts. Kruijer plattegrond, kelder, fundering Hoofdweg Wedderveer 71, 9698PC Wedde			
Getekend:	Gewijzigd: 8 april 2021	Blad:	Formaat:
Datum: 13 aug. 2020		B1	A1
Schaal: 1 : 100			Maateenheid: mm
BBZ BOUWBEDRIJF ZWAAGWESTEINDE B.V. Kantoor en werkplaats: Tolwei 22 9271HM DE WESTEREEEN Tel. 0511 - 444545 Fax 0511 - 443625 E-mail info@bbzbv.nl			