

Publiceerbare aanvraag/melding omgevingsvergunning

Formuliertersie
2020.01

Aanvraaggegevens

Algemeen

Aanvraagnummer	8250119
Aanvraagnaam	Filtergebouw PS Sellingen
Uw referentiecode	137180
Ingediend op	22-12-2023
Soort procedure	Uitgebreide procedure
Projectomschrijving	Waterbedrijf Groningen kan niet meer voldoen aan de vraag van drinkwater in de omgeving en heeft besloten uit te gaan breiden op pompstation (PS) Sellingen. Er wordt een nieuw filtergebouw aangelegd, met daarbij twee slibbuffers en een gasfakkel met opslag. Om dit mogelijk te maken worden deze vergunningen en deze melding aangevraagd.
Opmerking	Daar waar '0' is ingevuld wordt verwezen naar de bijlagen of is de informatie niet bekend.
Gefaseerd	Nee
Gerelateerde aanvraag/melding:	8305039
Blokkerende onderdelen weglaten	Ja
Kosten openbaar maken	Nee
Bijlagen die later komen	Zie toelichting aanvraag die is bijgevoegd.
Bijlagen n.v.t. of al bekend	Zie toelichting aanvraag die is bijgevoegd.

Bevoegd gezag

Naam:	Gemeente Westerwolde
Bezoekadres:	Dorpsstraat 1 9551 AB Sellingen
Postadres:	Postbus 14 9550 AA Sellingen
Telefoonnummer:	0599320220
E-mailadres:	gemeente@westerwolde.nl
Website:	www.westerwolde.nl
Contactpersoon:	Gemeente Westerwolde

Overzicht bijgevoegde modulebladen

Aanvraaggegevens

Locatie van de werkzaamheden

Werkzaamheden en onderdelen

Bijbehorend bouwwerk bouwen

- Bouwen

Overig bouwwerk bouwen

- Bouwen

Handelen in strijd met regels ruimtelijke ordening

- Handelen in strijd met regels ruimtelijke ordening

Werk of werkzaamheden uitvoeren

- Werk of werkzaamheden uitvoeren

Inrichting of mijnbouwwerk oprichten of veranderen (Milieu)

- Oprichting

Bijlagen



Locatie

1 Kadastraal perceelnummer

Burgerlijke gemeente Westerwolde

Kadastrale gemeente Vlagtwedde

Kadastrale sectie N

Kadastraal perceelnummer 300

Bouwplannaam Filtergebouw

Bouwnummer -

Gelden de werkzaamheden in deze
aanvraag/melding voor meerdere
adressen of percelen?

☐ Ja

☒ Nee



Bouwen

Bijbehorend bouwwerk bouwen

1 Woning

Gaat het om de bouw van één of meer woningen?

- ☐ Ja
☒ Nee

2 De bouwwerkzaamheden

Wat is er op het bouwwerk van toepassing?

- ☐ Het wordt geheel vervangen
☐ Het wordt gedeeltelijk vervangen
☒ Het wordt nieuw geplaatst

Eventuele toelichting

Zie bijlage

Hebt u voor deze bouwwerkzaamheden al eerder een vergunning aangevraagd?

- ☐ Ja
☒ Nee

3 Plaats van het bouwwerk

Waar gaat u bouwen?

Terrein

4 Bruto vloeroppervlakte bouwwerk

Verandert de bruto vloeroppervlakte van het bouwwerk door de bouwwerkzaamheden?

- ☒ Ja
☐ Nee

Wat is de bruto vloeroppervlakte van het bouwwerk in m2 voor uitvoering van de bouwwerkzaamheden?

0

Wat is de bruto vloeroppervlakte van het bouwwerk in m2 na uitvoering van de bouwwerkzaamheden?

0

5 Bruto inhoud bouwwerk

Verandert de bruto inhoud van het bouwwerk door de bouwwerkzaamheden?

- ☒ Ja
☐ Nee

Wat is de bruto inhoud van het bouwwerk in m3 voor uitvoering van de bouwwerkzaamheden?

0

Wat is de bruto inhoud van het bouwwerk in m3 na uitvoering van de bouwwerkzaamheden?

0

6 Oppervlakte bebouwd terrein

- Verandert de bebouwde oppervlakte van het terrein na uitvoering van de bouwwerkzaamheden? ☒ Ja
☐ Nee
- Wat is de bebouwde oppervlakte van het terrein in m2 voor uitvoering van de bouwwerkzaamheden? 0
- Wat is de bebouwde oppervlakte van het terrein in m2 na uitvoering van de bouwwerkzaamheden? 0

7 Seizoensgebonden en tijdelijke bouwwerken

- Gaat het om een seizoensgebonden bouwwerk? ☐ Ja
☒ Nee
- Gaat het om een tijdelijk bouwwerk? ☐ Ja
☒ Nee

8 Gebruik

- Waar gebruikt u het bouwwerk en/of terrein momenteel voor? ☐ Wonen
☒ Overige gebruiksfuncties
- Geef aan waar u het bouwwerk en/of terrein momenteel voor gebruikt. Zie bijlage
- Waar gaat u het bouwwerk voor gebruiken? ☐ Wonen
☒ Overige gebruiksfuncties
- Geef aan waar u het bouwwerk voor gaat gebruiken. Zie bijlage

9 Gebruiksfuncties

In onderstaande tabel staan in de eerste kolom mogelijke gebruiksfuncties die in een bouwwerk kunnen voorkomen. Vul voor alle gebruiksfuncties die voor u van toepassing zijn het aantal personen, de totale gebruiksoppervlakte en de totale vloeroppervlakte van het verblijfsgebied in m2 in hele getallen in.

Gebruiksfunctie	Aantal personen	Gebruiksoppervlakte (m2)	Verblijfsoppervlakte (m2)
Bijeenkomst	-	-	-
Cel	-	-	-
Gezondheidszorg	-	-	-
Industrie	-	-	-
Kantoor	-	-	-
Logies	-	-	-
Onderwijs	-	-	-
Sport	-	-	-
Winkel	-	-	-
Overige gebruiksfuncties	0	0	0

10 Uiterlijk bouwwerk/welstand

Beschrijf van de onderstaande onderdelen de materialen en kleuren die u voor het bouwwerk gebruikt. U mag het veld leeg laten als u materialen en kleuren in de bijlagen vermeldt

Onderdelen	Materiaal	Kleur
Gevels	-	-
- Plint gebouw	-	-
- Gevelbekleding	-	-
- Borstweringen	-	-
- Voegwerk	-	-
Kozijnen	-	-
- Ramen	-	-
- Deuren	-	-
- Luiken	-	-
Dakgoten en boeidelen	-	-
Dakbedekking	-	-

Vul hier overige onderdelen en
bijbehorende materialen en kleuren
in.

Zie bijlage

11 Mondeling toelichten

Ik wil mijn bouwplan
mondeling toelichten voor
de welstandscommissie/
stadsbouwmeester.

- ☐ Ja
☒ Nee



Bouwen

Overig bouwwerk bouwen

1 De bouwwerkzaamheden

Wat is er op het bouwwerk van toepassing?

- ☐ Het wordt geheel vervangen
☐ Het wordt gedeeltelijk vervangen
☒ Het wordt nieuw geplaatst

Eventuele toelichting

Zie bijlage

Hebt u voor deze bouwwerkzaamheden al eerder een vergunning aangevraagd?

- ☐ Ja
☒ Nee

2 Plaats van het bouwwerk

Waar gaat u bouwen?

Terrein

3 Bruto vloeroppervlakte bouwwerk

Verandert de bruto vloeroppervlakte van het bouwwerk door de bouwwerkzaamheden?

- ☒ Ja
☐ Nee

Wat is de bruto vloeroppervlakte van het bouwwerk in m2 voor uitvoering van de bouwwerkzaamheden?

0

Wat is de bruto vloeroppervlakte van het bouwwerk in m2 na uitvoering van de bouwwerkzaamheden?

0

4 Bruto inhoud bouwwerk

Verandert de bruto inhoud van het bouwwerk door de bouwwerkzaamheden?

- ☒ Ja
☐ Nee

Wat is de bruto inhoud van het bouwwerk in m3 voor uitvoering van de bouwwerkzaamheden?

0

Wat is de bruto inhoud van het bouwwerk in m3 na uitvoering van de bouwwerkzaamheden?

0

5 Oppervlakte bebouwd terrein

Verandert de bebouwde oppervlakte van het terrein na uitvoering van de bouwwerkzaamheden?

- ☒ Ja
☐ Nee

Wat is de bebouwde oppervlakte van het terrein in m2 voor uitvoering van de bouwwerkzaamheden? 0

Wat is de bebouwde oppervlakte van het terrein in m2 na uitvoering van de bouwwerkzaamheden? 0

6 Seizoensgebonden en tijdelijke bouwwerken

Gaat het om een seizoengebonden bouwwerk? ☐ Ja ☒ Nee

Gaat het om een tijdelijk bouwwerk? ☐ Ja ☒ Nee

7 Gebruik

Waar gebruikt u het bouwwerk en/of terrein momenteel voor? ☐ Wonen ☒ Overige gebruiksfuncties

Geef aan waar u het bouwwerk en/of terrein momenteel voor gebruikt. Zie bijlage

Waar gaat u het bouwwerk voor gebruiken? ☐ Wonen ☒ Overige gebruiksfuncties

Geef aan waar u het bouwwerk voor gaat gebruiken. Zie bijlage

8 Gebruiksfuncties

In onderstaande tabel staan in de eerste kolom mogelijke gebruiksfuncties die in een bouwwerk kunnen voorkomen. Vul voor alle gebruiksfuncties die voor u van toepassing zijn het aantal personen, de totale gebruiksoppervlakte en de totale vloeroppervlakte van het verblijfsgebied in m2 in hele getallen in.

Gebruiksfunctie	Aantal personen	Gebruiksoppervlakte (m2)	Verblijfsoppervlakte (m2)
Bijeenkomst	-	-	-
Cel	-	-	-
Gezondheidszorg	-	-	-
Industrie	-	-	-
Kantoor	-	-	-
Logies	-	-	-
Onderwijs	-	-	-
Sport	-	-	-
Winkel	-	-	-
Overige gebruiksfuncties	0	0	0

9 Uiterlijk bouwwerk/welstand

Beschrijf van de onderstaande onderdelen de materialen en kleuren die u voor het bouwwerk gebruikt. U mag het veld leeg laten als u materialen en kleuren in de bijlagen vermeldt

Onderdelen	Materiaal	Kleur
Gevels	-	-
- Plint gebouw	-	-
- Gevelbekleding	-	-
- Borstweringen	-	-
- Voegwerk	-	-
Kozijnen	-	-
- Ramen	-	-
- Deuren	-	-
- Luiken	-	-
Dakgoten en boeidelen	-	-
Dakbedekking	-	-

Vul hier overige onderdelen en
bijbehorende materialen en kleuren
in.

Zie bijlage

10 Mondeling toelichten

Ik wil mijn bouwplan
mondeling toelichten voor
de welstandscommissie/
stadsbouwmeester.

- ☐ Ja
☒ Nee



Handelen in strijd met regels ruimtelijke ordening

1 Handelen in strijd met regels ruimtelijke ordening

Met welke regels voor ruimtelijke ordening zijn de voorgenomen werkzaamheden in strijd?

- ☒ Bestemmingsplan
- ☐ Beheersverordening
- ☐ Exploitatieplan
- ☐ Regels op grond van de provinciale verordening
- ☐ Regels op grond van een AMvB
- ☐ Regels van het voorbereidingsbesluit

Beschrijf hoe en in welke mate de voorgenomen werkzaamheden in strijd zijn met de regels voor ruimtelijke ordening.

De voorgenomen bouwhoogte van 16 meter past niet binnen het huidige bestemmingsplan 'Buitengebied 2009 - gedeeltelijke herziening 2015' dat een hoogte van maximaal 6 meter toestaat.

Beschrijf het huidige gebruik van de gronden of het bouwwerk.

In de huidige situatie staan er bomen en is er gras aanwezig op de beoogde bouwplek. Voor het kappen van de bomen wordt apart een vergunning aangevraagd.

Beschrijf het beoogde gebruik van de gronden of het bouwwerk.

Het bouwen van een bouwwerk met drie bijbehorende bouwwerken.

Beschrijf de gevolgen van het beoogde gebruik voor de ruimtelijke ordening.

Zie bijgevoegde ruimtelijke onderbouwing voor het afwijken van het bestemmingsplan, welke tevens is opgenomen binnen het gehele aanvraagdocument.

Is het beoogde gebruik tijdelijk van aard?


- ☐ Ja
- ☒ Nee

Hebt u een rapport nodig waarin de archeologische waarde van het terrein dat zal worden verstoord in voldoende mate is vastgelegd?

- ☒ Ja
- ☐ Nee

Wordt er afgeweken van het exploitatieplan?

- ☐ Ja
- ☒ Nee

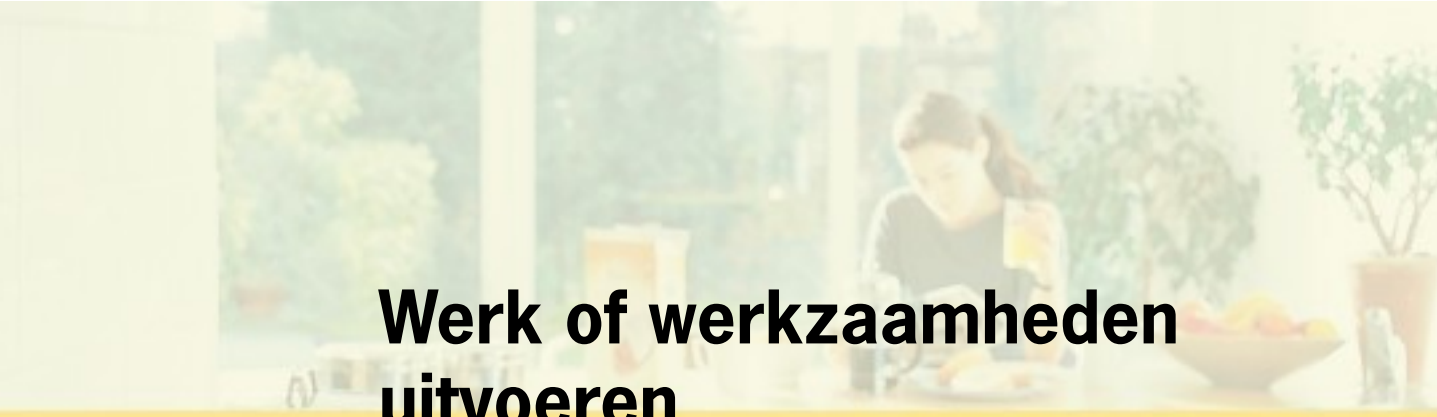

Werk of werkzaamheden uitvoeren

1 Werk of werkzaamheden uitvoeren

Binnen welk bestemmingsplan zullen de werken, geen bouwwerk zijnde, of werkzaamheden worden uitgevoerd?

Bestemmingsplan 'Buitengebied 2009 - gedeeltelijke herziening 2015' dat is vastgesteld op 22 maart 2016.

Welke werken, geen bouwwerken zijnde, of welke werkzaamheden zullen worden uitgevoerd?

Zie bijlage 'aanvraag omgevingsvergunning uitbreiding PompStation Sellingen'.

Wordt grond afgevoerd naar een andere locatie?

☐ Ja
☒ Nee

Zijn er obstakels aanwezig die in de weg staan voor het uitvoeren van het werk of de werkzaamheid?

☒ Ja
☐ Nee

Staat in het bestemmingsplan dat een rapport moet worden overlegd waarin de archeologische waarde is vastgelegd van het terrein dat zal worden verstoord?

☒ Ja
☐ Nee



Oprichting

Inrichting of mijnbouwwerk oprichten of veranderen (Milieu)

1 Gegevens inrichting

- Wat is de naam van de inrichting? PS Sellingen
- Wat is de aard van de inrichting? Drinkwaterproductiebedrijf, voor meer info zie bijlage.
- Vraagt u de vergunning aan voor onbepaalde of bepaalde tijd? ☒ Onbepaalde tijd
☐ Bepaalde tijd
- Welke voornaamste grond- en hulpstoffen gebruikt u? Zie bijlage
- Welke voornaamste tussen-, neven- en eindproducten produceert u? Zie bijlage
- Geef de totale maximale capaciteit van de inrichting en het maximale motorische of thermische ingangsvermogen van de bij de inrichting behorende installaties. Zie bijlage
- Maken proefnemingen deel uit van de aanvraag? ☐ Ja
☒ Nee
- Is voor de inrichting eerder een vergunning verleend? ☐ Ja
☒ Nee
- Worden extra maatregelen getroffen om de belasting van het milieu te voorkomen of te beperken tijdens proefdraaien, schoonmaak-, onderhouds- en herstelwerkzaamheden? ☒ Ja
☐ Nee
- Beschrijf welke extra maatregelen worden genomen om de milieubelasting te voorkomen of te beperken. Zie bijlage

2 Bedrijfstijden

- Wat zijn de tijden en dagen, danwel perioden waarop de inrichting of onderdelen daarvan, in bedrijf zijn? Zie bijlage

3 Bestemming

- Zijn de (wijzigingen van de) activiteiten in overeenstemming met het bestemmingsplan? ☐ Ja
☒ Nee
- Is er al een vrijstelling of wijziging van het bestemmingsplan aangevraagd of in procedure? ☐ Ja
☒ Nee

4 Omgeving van de inrichting

- Waar ligt de inrichting?
- ☐ Centrum
☐ Rustige woonwijk
☐ Gemengd gebied
☐ Industrierrein
☒ Buitengebied
☐ Anders
- Wat is het dichtstbijzijnde gevoelige object? Woning
- Wat is de afstand in meters van de grens van de inrichting tot het dichtstbijzijnde gevoelige object? 100

5 Wijze vaststellen milieubelasting

- Beschrijf de aard en omvang van de belasting van het milieu die de inrichting tijdens normaal bedrijf kan veroorzaken, daaronder begrepen een overzicht van de belangrijkste nadelige gevolgen voor het milieu die daardoor kunnen worden veroorzaakt. Zie bijlage
- Beschrijf de wijze waarop gedurende het in werking zijn van de inrichting de belasting van het milieu, die de inrichting veroorzaakt, wordt vastgesteld en geregistreerd. Zie bijlage

6 Ongewone voorvallen

- Kunnen binnen uw inrichting ongewone voorvallen ontstaan die nadelige gevolgen kunnen hebben op het milieu?
- ☐ Ja
☒ Nee

7 MER-(beoordelings)plicht

- Voor sommige projecten is het vanwege de mogelijke impact op het milieu verplicht om een milieueffectrapport (MER) op te stellen. Denk hierbij aan de aanleg of aanpassing van (water)wegen, de winning van delfstoffen, afvalverwerkings- en energiebedrijven en de chemische-, papier- en levensmiddelenindustrie. Ook activiteiten waarbij de bestemming van een terrein wordt gewijzigd (zoals de aanleg van een jachthaven) vallen onder de werkingssfeer van het Besluit milieueffectrapportage.
- Geldt voor uw activiteit de plicht om een milieueffectrapport op te stellen (m.e.r.-plicht)?
- ☐ Ja
☒ Nee
- Staat de activiteit vermeld in kolom 1 van onderdeel D van de bijlage bij het Besluit milieueffectrapportage?
- ☐ Ja
☒ Nee

8 Milieuzorg

- Beschikt u over een milieumanagementsysteem?
- ☐ Ja
☒ Nee
☐ Deels

9 Toekomstige Ontwikkelingen

- Verwacht u ontwikkelingen binnen uw inrichting die voor de beslissing op de aanvraag van belang kunnen zijn?
- ☐ Ja
☒ Nee

Verwacht u ontwikkelingen in de omgeving van uw inrichting die van belang kunnen zijn voor de bescherming van het milieu?

- ☐ Ja
☒ Nee

10 Bodem

Verricht u bodembedreigende activiteiten of slaat u bodembedreigende stoffen op?

- ☒ Ja
☐ Nee

Hebt u een nulsituatie bodemonderzoek uitgevoerd?

- ☐ Ja
☒ Nee

Waarom hebt u geen nulsituatie bodemonderzoek uitgevoerd?

Zie bijlage

Hebt u een bodemrisicorapport opgesteld?

- ☒ Ja
☐ Nee

11 Brandveiligheid

Welke maatregelen hebt u getroffen om brand te voorkomen?

Er wordt een brandveiligheidsrapport opgesteld en nagestuurd zodra deze beschikbaar is.

Welke brandblusmiddelen gebruikt u?

- ☐ Branddekens
☒ Draagbare blusmiddelen
☒ Brandslanghaspels
☐ Stationaire blusinstallaties
☐ Mobiele blusmiddelen
☐ Anders

Beschikt u over een bedrijfsbrandweer?

- ☐ Ja
☒ Nee

Verricht u op het buitenterrein brandgevaarlijke activiteiten?

- ☐ Ja
☒ Nee

12 Afvalwater

Loost u afvalwater uit uw inrichting?

- ☒ Ja
☐ Nee

Waarop loost u afvalwater?

- ☐ Lozing op of in de bodem
☐ Lozing via een niet-openbaar (eigen) vuilwaterriool op een werk waterschap (riolering of RWZI)
☒ Lozing via een openbaar riool op oppervlaktewater (zonder RWZI)
☒ Lozing via een openbaar vuilwaterriool op een rioolwaterzuiveringsinstallatie
☒ Lozing via hemelwaterriool
☐ Anders

U geeft aan afvalwater te lozen op een vuilwaterriool. Welk afvalwater loost u op het vuilwaterriool?

- ☒ Procesafvalwater
☐ Koelwater
☐ Ketelspuiwater
☐ Regeneratiewater van ionenwisselaar
☐ Laboratoriumafvalwater
☐ Spoelwater ontijzering
☐ Hemelwater
☒ Huishoudelijk afvalwater
☐ Overig afvalwater

U geeft aan afvalwater te lozen via een rioolstelsel op het oppervlaktewater. Welk afvalwater loost u op dit riool?

- ☐ Procesafvalwater
- ☐ Koelwater
- ☐ Ketelspuiwater
- ☐ Regeneratiewater van ionenwisselaar
- ☐ Laboratoriumafvalwater
- ☒ Spoelwater ontijzering
- ☒ Hemelwater
- ☐ Huishoudelijk afvalwater
- ☐ Overig afvalwater

Is een vergunning verleend voor de lozing van afvalwater in het kader van de Waterwet (voorheen Wvo) of Wet milieubeheer?

- ☐ Nee, een vergunning is niet noodzakelijk
- ☒ Ja, een vergunning is al verleend
- ☐ Ja, een vergunning wordt tegelijk met deze vergunning aangevraagd

Vindt de lozing van procesafvalwater continu of discontinu plaats?

- ☒ Continu
- ☐ Discontinu

Van welk proces is het afvalwater afkomstig?

Zie bijlage

Hoeveel m3 afvalwater wordt gemiddeld per etmaal geloosd?

0

Hoeveel m3 afvalwater wordt maximaal per uur geloosd?

0

Hoe vaak wordt spoelwater van ontijzeringsfilters geloosd?

0

Hoeveel m3 spoelwater wordt er per keer geloosd?

0

Worden vaste delen uit het spoelwater teruggedhouden alvorens het geloosd wordt?

- ☒ Ja
- ☐ Nee

Op welke wijze worden vaste delen teruggedhouden?

Zie bijlage, bezinking

Van welk type oppervlak is het hemelwater afkomstig?

- ☒ Dakoppervlak
- ☐ Verhard terrein
- ☐ Onverhard terrein
- ☐ Bodembeschermende voorzieningen

Wat is de grootte van het dakoppervlak in m2, waarvan het hemelwater afkomstig is?

0

Deze verplichting voor huishoudelijk afvalwater geldt ook voor vergunningplichtige bedrijven. U hoeft hier geen vergunning voor aan te vragen. Het indienen van meldingen op grond van dit besluit kan via de Activiteitenbesluit Internetmodule AIM (<https://www.aimonline.nl/>)

Zijn er andere bedrijven op uw bedrijfsriolering aangesloten?

- ☐ Ja
- ☒ Nee

Zijn er andere woningen op uw bedrijfsriolering aangesloten?

- ☐ Ja
- ☒ Nee

Worden preventieve maatregelen getroffen en/of onderzoeken verricht om de lozing van afvalwater te voorkomen?

- ☐ Ja
- ☒ Nee

Worden afvalwaterstromen en/of stoffen hergebruikt?

- ☒ Ja
- ☐ Nee

Beschrijf de afvalwaterstromen en/of stoffen die worden hergebruikt.

Spoelwaterhergebruik, zie bijlage.

Is/zijn er zuiveringstechnische voorzieningen aanwezig binnen uw inrichting?

- ☒ Ja
- ☐ Nee

- Zijn er voorschriften en/of procedures aanwezig die aangeven welke maatregelen genomen moeten worden bij ongewone voorvallen en/of onvoorziene lozingen? ☒ Ja ☐ Nee
- Is van lozingen direct in oppervlaktewater een immissietoets uitgevoerd? ☐ Ja ☒ Nee
- Zijn er toekomstige ontwikkelingen die redelijkerwijs van belang kunnen zijn voor de aanvraag? ☐ Ja ☒ Nee

Voor deze rubriek moet u mogelijk één of meerdere tabellen als bijlage toevoegen. De opbouw van deze tabellen staat op het toelichtingenblad 'Tabellen'.

13 Afvalstoffen die in de inrichting ontstaan

- Welke afvalstoffen voert u gescheiden af? Zie bijlage
- Hergebruikt u afvalstoffen die vrijkomen binnen uw inrichting? ☐ Ja ☒ Nee

Voor deze rubriek moet u mogelijk één of meerdere tabellen als bijlage toevoegen. De opbouw van deze tabellen staat op het toelichtingenblad 'Tabellen'.

14 Lucht

- Worden er stoffen naar de lucht uitgestoten? ☒ Ja ☐ Nee
- Wordt er stikstofoxiden, koolmonoxide, fijn stof, arseen, cadmium, nikkel, benzo(a)pyreen, benzeen, zwaveldioxide en/of lood naar de lucht uitgestoten? ☒ Ja ☐ Nee
- Is er een rapport met betrekking tot de luchtkwaliteit opgesteld? ☐ Ja ☒ Nee
- Worden er nog andere stoffen uitgestoten? ☐ Ja ☒ Nee
- Zijn er binnen het bedrijf installaties aanwezig die warme lucht uitstoten? ☒ Ja ☐ Nee
- Is de warmte-emissie bekend? ☐ Ja ☒ Nee
- Hebt u een meet- en registratiesysteem? ☒ Ja ☐ Nee
- Is de afdeling over oplosmiddeleninstallaties uit het Activiteitenbesluit van toepassing? ☐ Ja ☒ Nee
- Is er sprake van diffuse emissies van Vluchtige Organische Stoffen (VOS)? ☐ Ja ☒ Nee
- Zijn er andere diffuse emissies? ☐ Ja ☒ Nee

Is een van de volgende paragrafen uit hoofdstuk 5 van het Activiteitenbesluit van toepassing?

- Installatie, als onderdeel van olieraffinaderijen, voor de productie van zwavel
- Middelgrote stookinstallatie, gestookt op een vergunningplichtige brandstof
- Installatie voor de productie van asfalt
- Installatie voor de op- en overslag van vloeistoffen
- Op- en overslag van benzine

☐ Ja
☒ Nee

Is op één of meerdere installaties de paragraaf over Grote stookinstallaties van het Activiteitenbesluit van toepassing?

☐ Ja
☒ Nee

Is op één of meerdere installaties de paragraaf van het Activiteitenbesluit over kleine of middelgrote stookinstallaties van toepassing?

☐ Ja
☒ Nee

Is op één of meerdere installaties de paragraaf over Afvalverbrandings- of afvalmeeverbrandingsinstallaties van het Activiteitenbesluit van toepassing?

☐ Ja
☒ Nee

Voor deze rubriek moet u mogelijk één of meerdere tabellen als bijlage toevoegen. De opbouw van deze tabellen staat op het toelichtingsblad 'Tabellen'.

15 Geluid en trillingen

Ligt de inrichting op een gezoneerd industrieterrein?

☐ Ja
☒ Nee

Hebt u een akoestisch onderzoek uitgevoerd?

☒ Ja
☐ Nee

Veroorzaken de activiteiten trillingen?

☐ Ja
☒ Nee

16 Energie

Verbruikt u in uw inrichting meer dan 50.000 kWh elektriciteit of meer dan 25.000 m³ aardgas(equivalenten) per jaar?

☒ Ja
☐ Nee

Verbruikt u in uw inrichting meer dan 200.000 kWh elektriciteit of meer dan 75.000 m³ aardgas(equivalenten) per jaar?

☒ Ja
☐ Nee

Hoeveel elektriciteit verbruikt u in uw inrichting in kWh per jaar?

32000

Hoeveel aardgas(equivalenten) verbruikt u in uw inrichting in m³ per jaar?

0

Doet uw inrichting mee aan de CO₂- emissiehandel?

☐ Ja
☒ Nee

Geef aan of en aan welke meerjarenspraak uw inrichting deelneemt.

☐ Meerjarenspraak (MJA3)
☐ Meerjarenspraak energie-efficiëntie (MJA-ETS)
☒ Geen van beide

Moet uw onderneming een energie-audit uitvoeren conform de Tijdelijke regeling implementatie artikelen 8 en 14 Richtlijn energie-efficiëntie (<http://wetten.overheid.nl/BWBR0036841/>)?

- ☐ Ja
☒ Nee

Geef hier aan waarom u niet audit-plichtig bent

Zie bijlage

U moet het verslag van de energie-audit toevoegen als bijlage bij deze aanvraag.

17 Externe veiligheid

Wordt uw inrichting genoemd in artikel 2 (en niet in artikel 3) van het Besluit externe veiligheid inrichtingen (Bevi)?

- ☐ Ja
☒ Nee

Wordt uw inrichting genoemd in artikel 4, onderdeel b, e of f van het Registratiebesluit externe veiligheid?

- ☐ Ja
☒ Nee

Is er een kwantitatieve risicoanalyse uitgevoerd?

- ☐ Ja
☒ Nee

Zijn er binnen uw inrichting specifieke technische maatregelen gerealiseerd om de gevolgen voor de omgeving te beperken in geval van ongewone voorvallen?

- ☒ Ja
☐ Nee

Zijn er binnen uw inrichting specifieke procedurele maatregelen gerealiseerd om de gevolgen voor de omgeving te beperken in geval van ongewone voorvallen?

- ☒ Ja
☐ Nee

18 Verkeer, vervoer en mobiliteit

Hebt u een Besparingsplan Vervoer opgesteld?

- ☐ Ja
☒ Nee

Hoeveel werknemers hebt u in dienst?

0

Hoeveel bezoekers komen per dag naar uw bedrijf (in piekperiodes)?

0

Hoeveel transportkilometers met vrachtoertuigen (inclusief bestelwagens) worden jaarlijks over de weg afgelegd van en naar uw bedrijf?

0

Met hoeveel vrachtwagens vindt gemiddeld dagelijks transport plaats van en naar uw bedrijf?

0

Met hoeveel bestelwagens vindt gemiddeld dagelijks transport plaats van en naar uw bedrijf?

0

Vindt er transport van en naar uw bedrijf plaats via binnenwateren?

- ☐ Ja
☒ Nee

Vindt er transport plaats van en naar uw bedrijf via zeeschepen (shortsea)?

- ☐ Ja
☒ Nee

Vindt er transport plaats van en naar uw bedrijf over het spoor met diesellocomotieven?

- ☐ Ja
☒ Nee

- Vindt er zakelijk personenverkeer plaats via de lucht? ☐ Ja
☒ Nee
- Hebt u parkeerplaatsen in de open lucht binnen uw bedrijf? ☒ Ja
☐ Nee
- Hoeveel parkeerplaatsen hebt u in de open lucht binnen uw bedrijf? 13
- Hebt u maatregelen getroffen om visuele hinder als gevolg van de parkeerplaatsen te voorkomen? ☒ Ja
☐ Nee
- Beschrijf de maatregelen die u hebt getroffen om visuele hinder als gevolg van de parkeerplaatsen te voorkomen. Zie bijlage
- Maakt een parkeergarage deel uit van uw bedrijf? ☐ Ja
☒ Nee

19 Geur

- Is er sprake van geuremissie? ☐ Ja
☒ Nee

20 Beste Beschikbare Technieken

- Zijn er binnen uw inrichting één of meerdere IPPC-installaties, zoals bedoeld in bijlage 1 van de Richtlijn Industriële Emissies? ☐ Ja
☒ Nee
- Als de IPPC-richtlijn op u van toepassing is, worden de omgevingsvergunning en de watervergunning gecoördineerd. De aanvraag van de omgevingsvergunning moet daarom tegelijk met of uiterlijk binnen 6 weken na de aanvraag van de watervergunning worden ingediend.
- Zijn er binnen uw inrichting installaties of opslagen aanwezig waarop één of meerdere Nederlandse informatie documenten over BBT van toepassing zijn (aangewezen BBT documenten)? ☒ Ja
☐ Nee
- Geef de titels van de betreffende informatie documenten. Zie bijlage, NRB 2012 en PGS' en.

Tabellen

Oprichting

Inrichting of mijnbouwwerk oprichten of veranderen (Milieu)
12 Overzicht afvalwaterstromen

Soort afvalwaterstroom	Overige soort afvalwaterstroom	Lozing op	Afstand tot vuilwaterriool (m)	Afstand tot vuilwaterriool (m)	Lozingspunt
Procesafvalwater	-	Gemeentelijk vuilwaterriool	-	-	Zie bijlage

Hoeveelheid (m3/jaar)	Bepaling volumestroom	Andere bepaling volumestroom	Registratie en Rapporteringwijze
0	Anders	Zie bijlage	Zie bijlage

Tabellen

Oprichting			
Inrichting of mijnbouwwerk oprichten of veranderen (Milieu)			
14 Overzicht warmte-emissie			
Uittreesdsnelheid afgas (m/s)	Afgastemperatuur (°C)	Diameter schoorsteen (cm)	
0	0	0	

Tabellen

Oprichting

Inrichting of mijnbouwwerk oprichten of veranderen (Milieu)
14 Overzicht meet- en registratiesysteem

Naam emissiebron	Overzicht gemeten stoffen	Bepaling emissiegegevens	Meetmethode	Meetnorm	Meetfrequentie
Fakkel, zie bijlage	Zie bijlage	Metingen, Berekeningen	Zie bijlage	Zie bijlage	Zie bijlage

Hulpmiddelen	Beschrijving berekeningen	Registratiewijze	Kwaliteitsborging
Zie bijlage	Zie bijlage	Zie bijlage	Zie bijlage


Bijlagen

Formele bijlagen


Naam bijlage	Bestandsnaam	Type	Datum ingediend	Status document
Toelichting op de constructie	137180_23-020.-662_rep_final_Definitief Ontwerp - Toelichting op de constructie.pdf	Plattegronden, doorsneden en detailtekeningen bouwen complexere bouwwerken Bestemmingsplan, beheersverordening en bouwverordening Plattegronden, doorsneden en detailtekeningen bouwen Constructieve veiligheid Anders	22-12-2023	In behandeling
Ruimtelijke onderbouwing	137180_23-020.-618_rep_final_Ruimtelijke Onderbouwing t.b.v. omgevingsvergunning Bovendiepsterweg 9.pdf	Plattegronden, doorsneden en detailtekeningen bouwen complexere bouwwerken Bestemmingsplan, beheersverordening en bouwverordening Anders	22-12-2023	In behandeling
Toelichting omgevingsvergunningen	137180_23-020.-730_rep_final_Aanvraag omgevingsvergunning uitbreiding PompStation Sellingen_signed.pdf	Plattegronden, doorsneden en detailtekeningen bouwen complexere bouwwerken Installaties complexere bouwwerken Brandveiligheid Bestemmingsplan, beheersverordening en bouwverordening Gelijkwaardigheid Bruikbaarheid bouwwerk Bestemmingsplan, beheersverordening en bouwverordening complexere bouwwerken Constructieve veiligheid complexere bouwwerken Energiezuinigheid en milieu Gegevens tunnelveiligheid Kwaliteitsverklaringen Gezondheid complexere bouwwerken Overige gegevens veiligheid Welstand Gegevens en bescheiden over veiligheid en het voorkomen van hinder t.b.v. bouwwerkzaamheden	22-12-2023	In behandeling

Naam bijlage	Bestandsnaam	Type	Datum ingediend	Status document
		Plattegronden, doorsneden en detailtekeningen bouwen Installaties Constructieve veiligheid Gezondheid Gegevens geluid en trillingen Gegevens bodem Gegevens lucht Procesbeschrijving Milieu Gegevens afvalstoffen die in de inrichting ontstaan Gegevens afvalwater Situatietekening milieu Plattegrond Milieu Gegevens energie Gegevens niet-technische samenvatting Gegevens externe veiligheid Gegevens werk of werkzaamheden uitvoeren Situatietekening Werk of werkzaamheden uitvoeren Gegevens Handelen in strijd met regels ruimtelijke ordening Anders		
F02-1001_TOETSING_B- OUWBESLUIT_2312- 15_.pdf	PSE-G-04-GF02-- 1001_TOETSING BOUWBESLUIT_23- 1215.pdf	Anders	22-12-2023	In behandeling
22-GF02-2001-G- EBOUWDOORSNEDEN- _A_EN_B_.pdf	PSE-G-22-GF02-- 2001-GEBOU- WDOORSNEDEN A EN B.pdf	Anders	22-12-2023	In behandeling
22-GF02-2002-G- EBOUWDOORSNEDEN- _C_EN_D_.pdf	PSE-G-22-GF02-- 2002-GEBOU- WDOORSNEDEN C EN D.pdf	Anders	22-12-2023	In behandeling
22-GF02-2003-G- EBOUWDOORSNEDEN- _E_EN_F_.pdf	PSE-G-22-GF02-- 2003-GEBOU- WDOORSNEDEN E EN F.pdf	Anders	22-12-2023	In behandeling
22-GF02-2004-G- EBOUWDOORSNEDEN- _G_EN_H_.pdf	PSE-G-22-GF02-- 2004-GEBOU- WDOORSNEDEN G EN H.pdf	Anders	22-12-2023	In behandeling
G-22-GF02-3001-- PLATTEGROND_KE- LDER_--2_.pdf	PSE-G-22-GF02-- 3001-PLATT- EGROND KELDER -2.pdf	Anders	22-12-2023	In behandeling
G-22-GF02-3002-- PLATTEGROND_KE- LDER_--1_.pdf	PSE-G-22-GF02-- 3002-PLATT- EGROND KELDER -1.pdf	Anders	22-12-2023	In behandeling
2-GF02-3003-PLATTEG- ROND_BEGANE_GRO- ND_.pdf	PSE-G-22-GF02-- 3003-PLATT- EGROND BEGANE GROND.pdf	Anders	22-12-2023	In behandeling
-GF02-3004-PLATTEGR- OND_1E_VERDIEPI- NG_.pdf	PSE-G-22-GF02-- 3004-PLATT- EGROND 1E VERDIEPING.pdf	Anders	22-12-2023	In behandeling
-GF02-3005-PLATTEGR- OND_2E_VERDIEPI- NG_.pdf	PSE-G-22-GF02-- 3005-PLATT-	Anders	22-12-2023	In behandeling

Naam bijlage	Bestandsnaam	Type	Datum ingediend	Status document
	EGROND 2E VERDIEPING.pdf			
-GF02-3006-PLATTEGROND_3E_VERDIEPING.pdf	PSE-G-22-GF02--3006-PLATTEGROND 3E VERDIEPING.pdf	Anders	22-12-2023	In behandeling
-GF02-3007-PLATTEGROND_4E_VERDIEPING.pdf	PSE-G-22-GF02--3007-PLATTEGROND 4E VERDIEPING.pdf	Anders	22-12-2023	In behandeling
2-GF02-3008-PLATTEGROND_DAKOVERZICHT.pdf	PSE-G-22-GF02-3008-- PLATTEGROND DAKOVERZICHT.pdf	Anders	22-12-2023	In behandeling
SE-G-22-GF02-3101_-- GEBRUIKSFUNCTIES.pdf	PSE-G-22-GF02-3101 - GEBRUIKSFUNCTIES.pdf	Anders	22-12-2023	In behandeling
SE-G-22-GF02-3102_-- GEBRUIKSGEBIED- EN.pdf	PSE-G-22-GF02-3102 - GEBRUIKSGEBIED- EN.pdf	Anders	22-12-2023	In behandeling
-22-TS00-1001_Aanzichten_slibbuffers.pdf	PSE-G-22-TS00--1001 Aanzichten slibbuffers.pdf	Anders	22-12-2023	In behandeling
doorsnedes_en_plattegronden_slibbuffer	PSE-G-22-TS00--2001 Doorsnedes en plattegronden slibbuffer.pdf	Anders	22-12-2023	In behandeling
G-23-GF02-3000_DETAILS_BUITEN_231215.pdf	PSE-G-23-GF02--3000_DETAILS BUITEN_231215.pdf	Anders	22-12-2023	In behandeling
-7001_-DETAILS_PRINCIPE_BALUSTRADES.pdf	PSE-G-23-GF02--7001 - DETAILS PRINCIPE BALUSTRADES.pdf	Anders	22-12-2023	In behandeling
-23-GF02-9001_--DETAIL_PRINCIPE_TRAP.pdf	PSE-G-23-GF02--9001 - DETAIL PRINCIPE TRAP.pdf	Anders	22-12-2023	In behandeling
26_00-1001_Plattegronden_Gasstraat.pdf	PSE-G-26-00--1001 Plattegronden Gasstraat.pdf	Anders	22-12-2023	In behandeling
1000_VOORGEVEL_EN_LINKERGEVEL_231215.pdf	PSE-G-22-GF02-1000_- VOORGEVEL EN LINKERGEVEL_23-1215.pdf	Anders	22-12-2023	In behandeling
1_ACHTERGEVEL_EN_RECHTERGEVEL_231215.pdf	PSE-G-22-GF02--1001_ACHTERGEVEL EN RECHTERGEVEL_2-31215-.pdf	Anders	22-12-2023	In behandeling
2001_KLEUR_EN_MATERIAALSTAAT_231215.pdf	PSE-G-27-GF02--2001_KLEUR- EN MATERIAALSTAAT_231215.pdf	Anders	22-12-2023	In behandeling

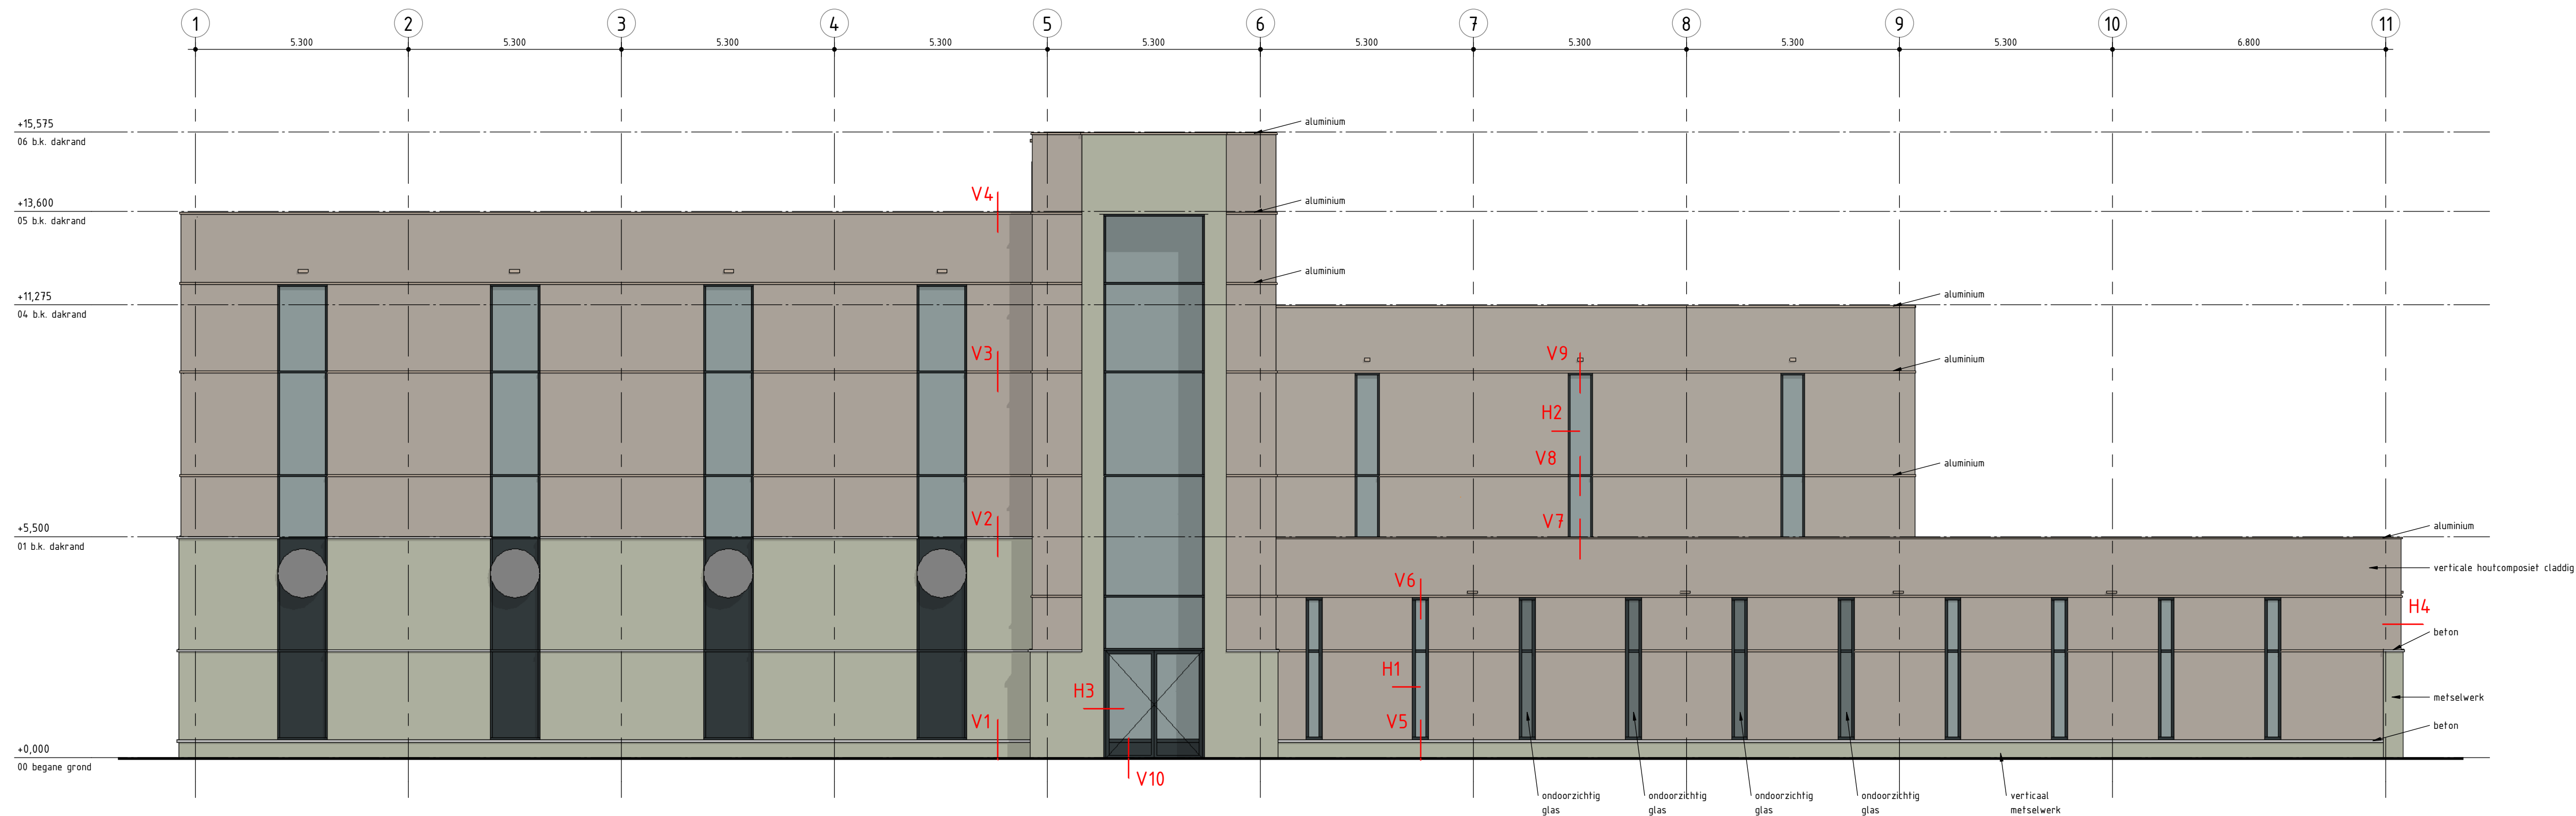

Voorgevel
SCHAAL: 1 : 100

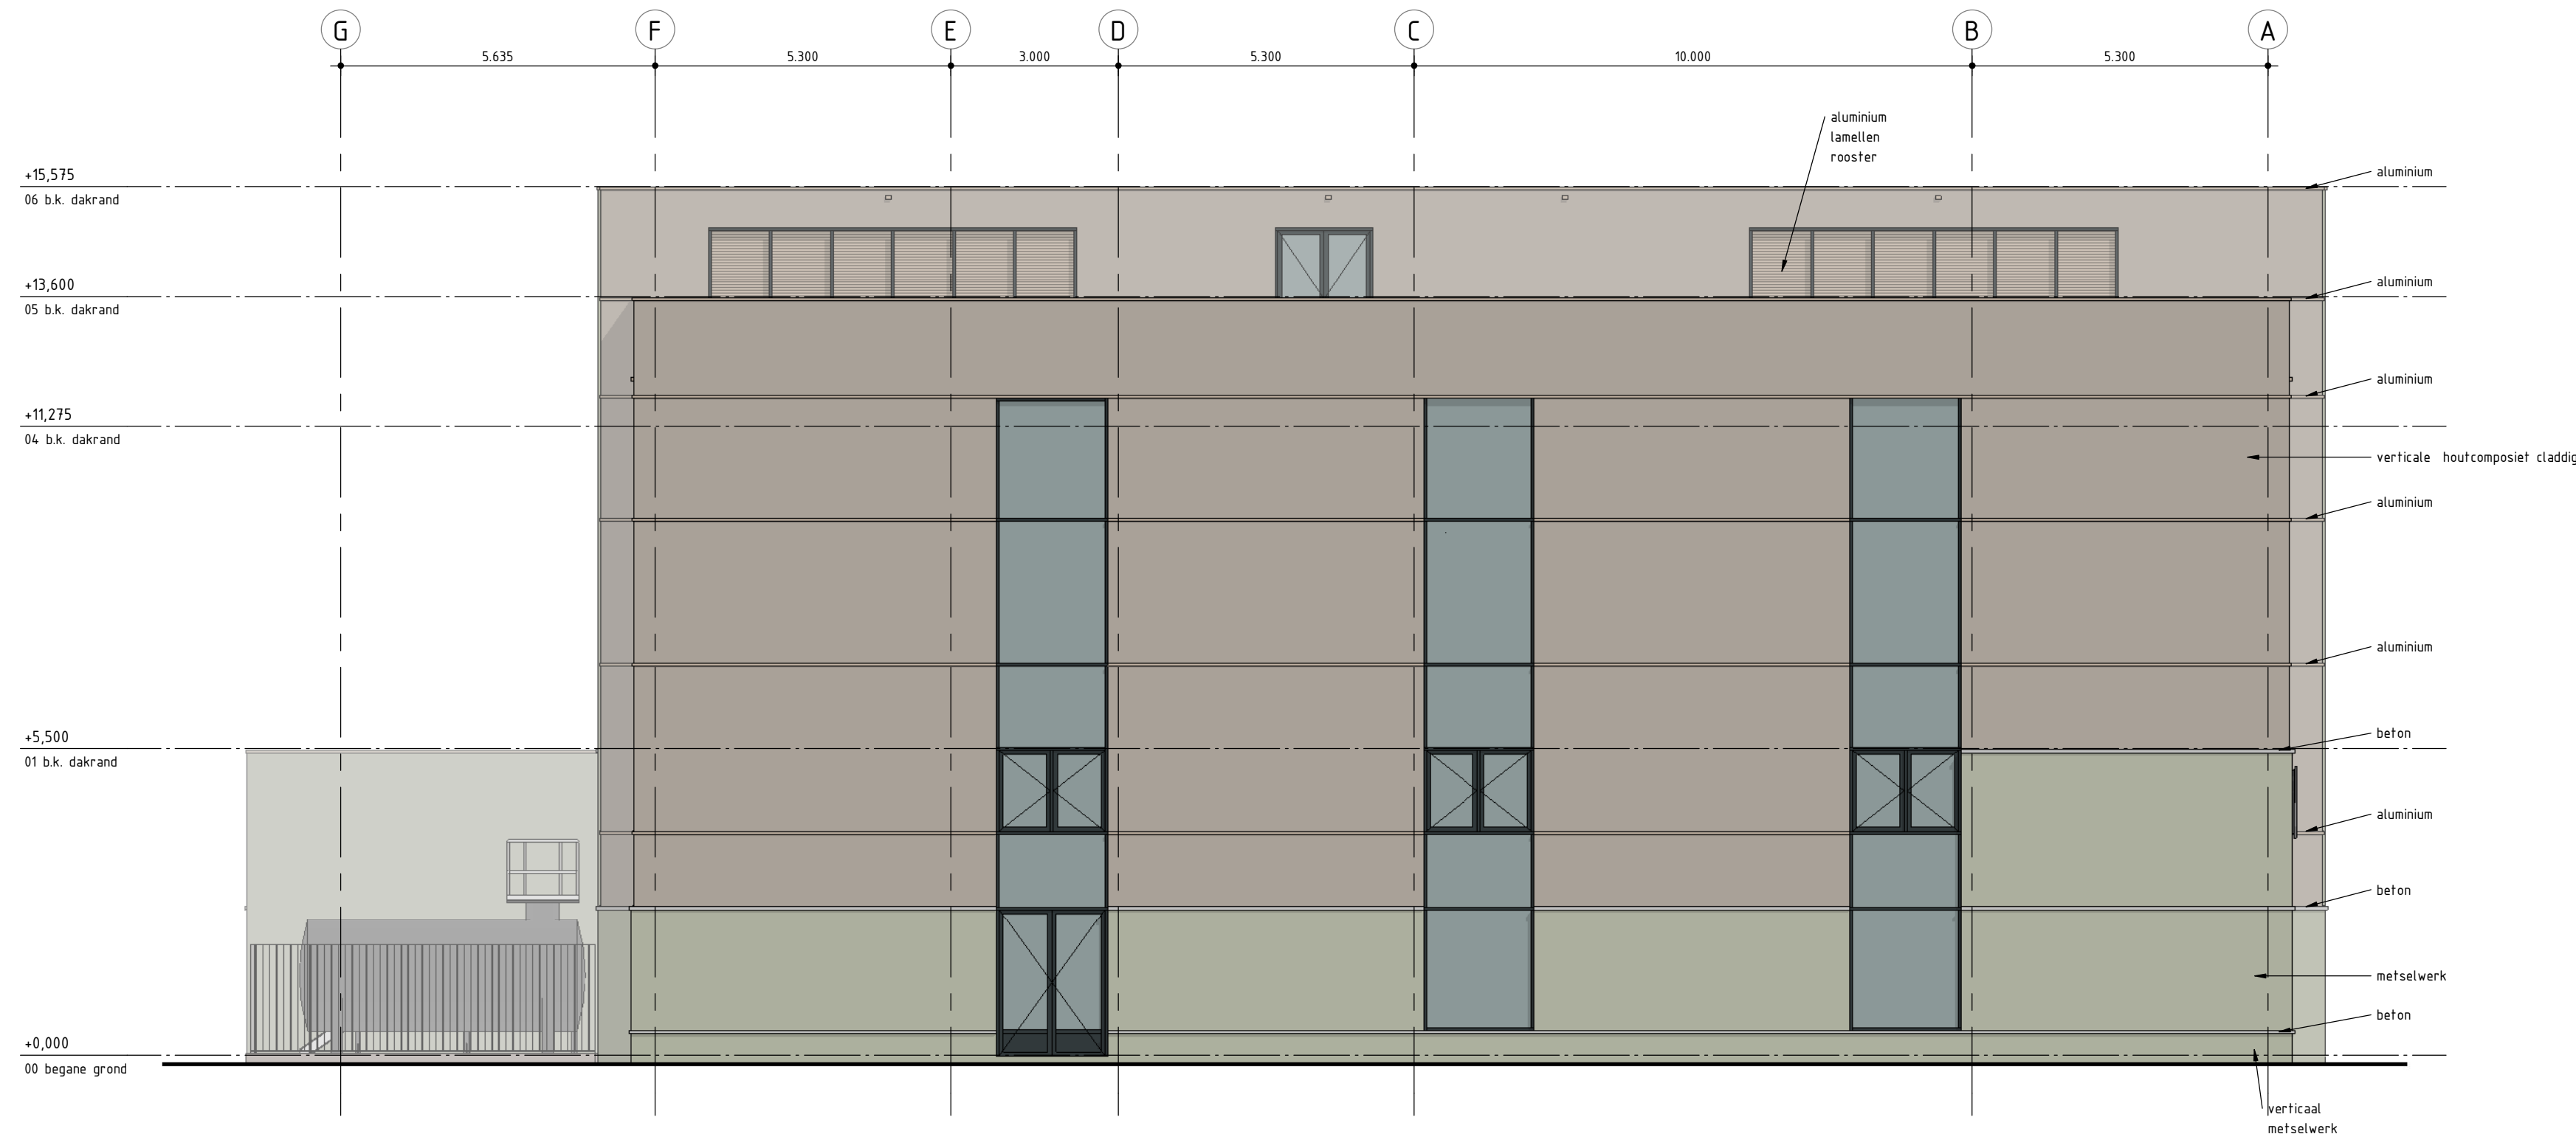

Linkergevel
SCALE: 1 : 100

Legenda

ALGEMEEN:

- Maatvoering in mm
- Hoogtematen in mm t.o.v. peil (-bovenkant begane grondvloer)
- Peil = 8200mm+NAP
- Alle maatvoering in het werk te controleren
- Er zal worden gebouwd conform de voorschriften van het Bouwbesluit en de daarmee van toepassing zijnde Nederlandse bouwnormen
- Brandwerendheid hoofdconstructie volgens opgave constructeur
- NO = noodoverloop, afmetingen volgens constructietekeningen
- Dilataties volgens opgave leverancier


ARCKERINGEN:

- Steenachtige materialen:
- Metselwerk
 - Kalkzandsteen
 - I.H.W.G. beton
 - Prefab beton
 - Isolatie
 - Roostervloer
 - Naalddhout
 - Loofhout
 - Naald- en loofhout (langshout)
 - Isolatieplaat
 - Metaalstud wand
 - HSB-wand

SYMBOLEN:

- 30 minuten WBDBO
- 60 minuten WBDBO
- brandblusser
- brandslanghaspel, 30m
- Werktuigbouwkundige/elektrotechnische installaties
- toegang gebouw
- deur zelfsluitend, 60 minuten WBDBO
- deur 60 minuten WBDBO
- kozijnmerk, bij dubbele deur tevens positie loopdeur

H1 — positie details

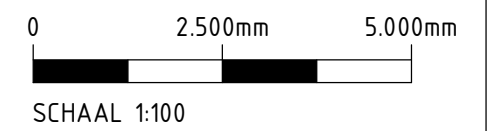

Druk: 100
Teken: 100
Teken: 100

Getekend	Schaal 1:100
Gecontroleerd	blad 1 van 1
Geplaatst	Formaat A1
Datum	15-12-2023

REVISIE	PROJECT	OMSCHRIJVING	DATUM	GETEKEND	GECONTR.	AKKOORD
LOCATIE	POMPSTATION SELLINGEN	SELLINGEN	GRONDWATERZUIVERING			
DISCIPLINE	BOUW	BOUWKUNDE	FILTERGEBOUW 2 (GF02)			
ONDERWERP	DEFINITIEF ONTWERP	FILTERGEBOUW 2	VOORGEVEL EN LINKERGEVEL			
Postbus 24 9000 Groningen Telefoon Fax Internet: www.waferbedrijfgroningen.nl		de architecten van team4	GET: 15-12-2023 DATUM: 15-12-2023 SCHAAL: 1:100 STATUS: DEFINITIEF REVIT-REL: 2023 REVISIE:			
LOCATIE: PSE G	DISC.CODE: 2 2	PROD.OND/W-COMP/GEBCODE: GF02	FORMAAT: A1	BESTANDSNAAM: -GF02-1000	BLAD: 1000	

Legenda toegepaste uitzonderingsgrondslagen


In dit document zijn gegevens geanonimiseerd op grond van:

Wet	Artikel	Omschrijving	Pagina's
Wet open overheid	Art. 5.1 lid 2 sub e	De eerbiediging van de persoonlijke levenssfeer	1


Legenda toegepaste uitzonderingsgrondslagen

In dit document zijn gegevens geanonimiseerd op grond van:


Wet	Artikel	Omschrijving	Pagina's
Wet open overheid	Art. 5.1 lid 2 sub e	De eerbiediging van de persoonlijke levenssfeer	1

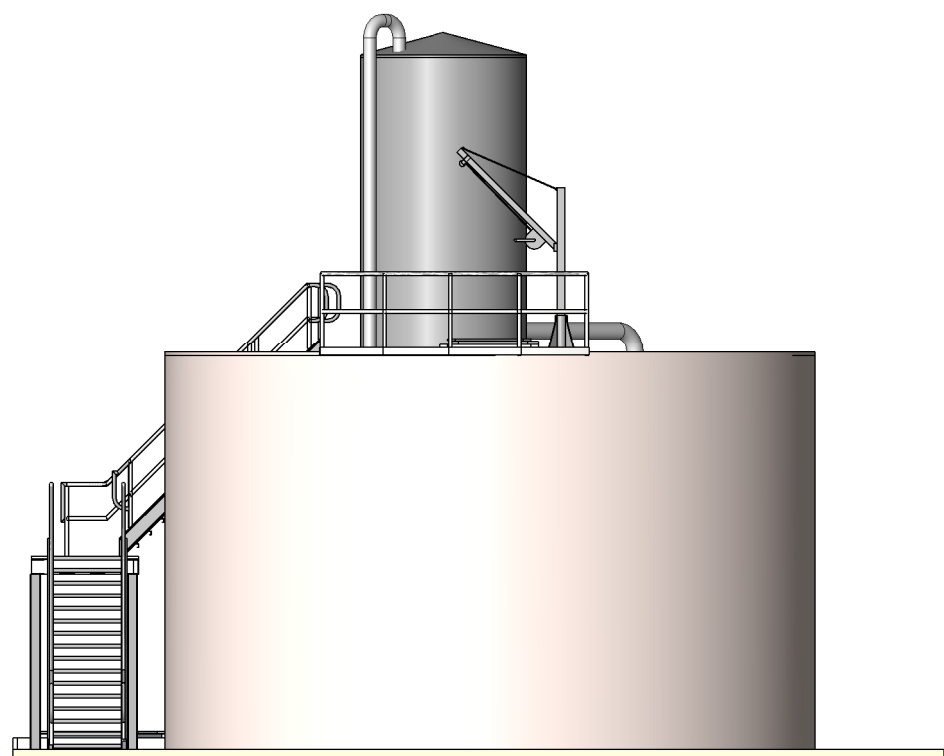


NOORDGEVEL

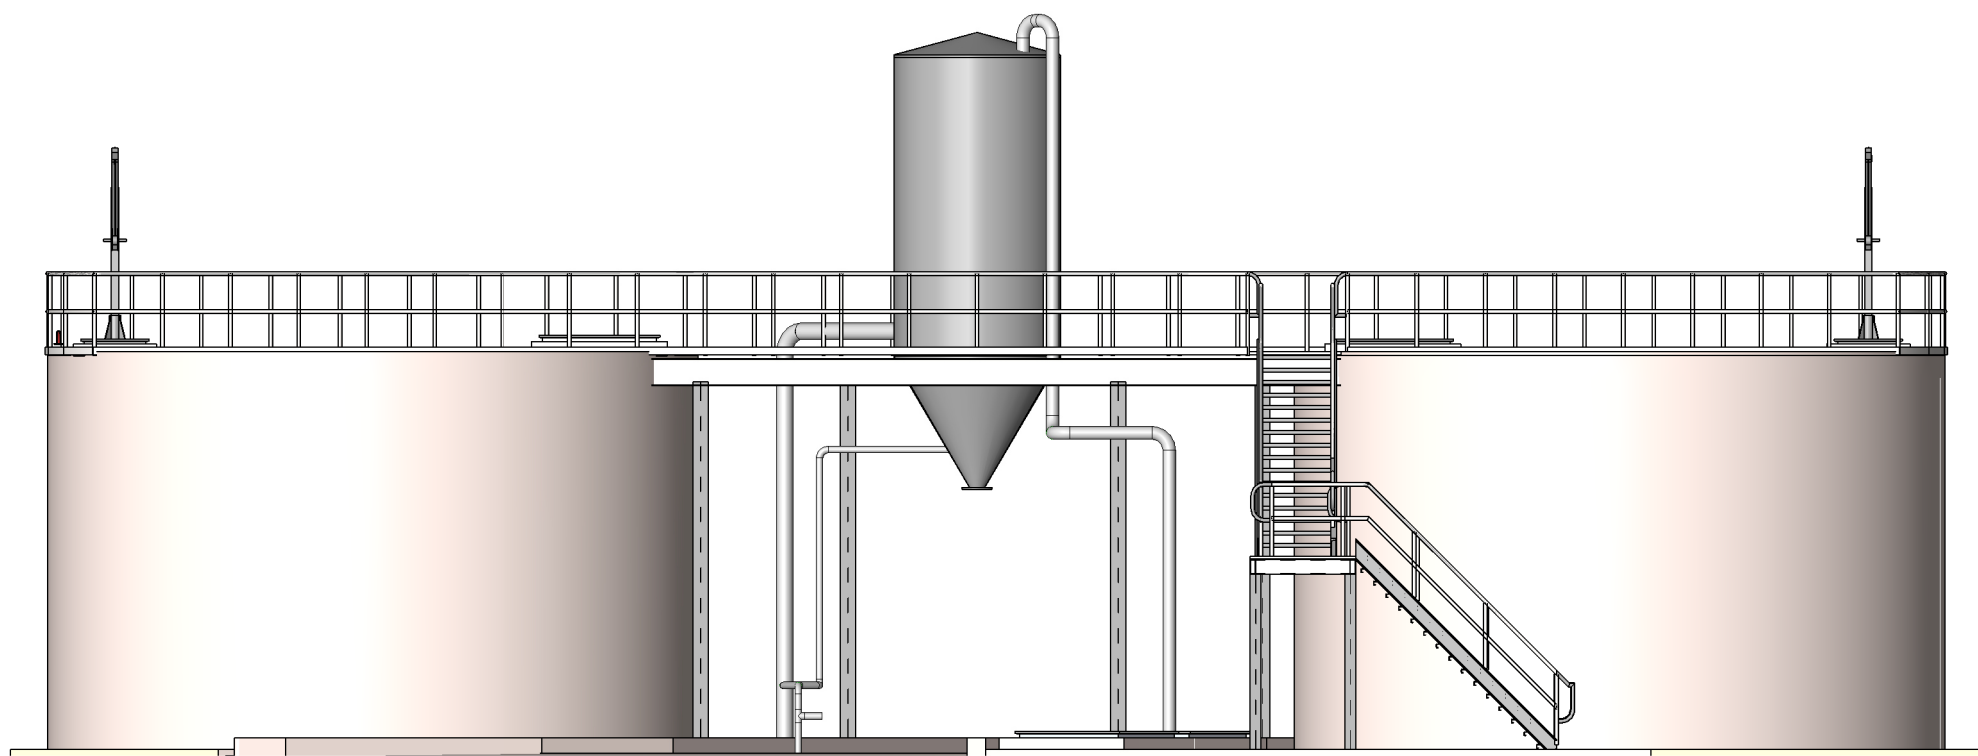


OOSTGEVEL

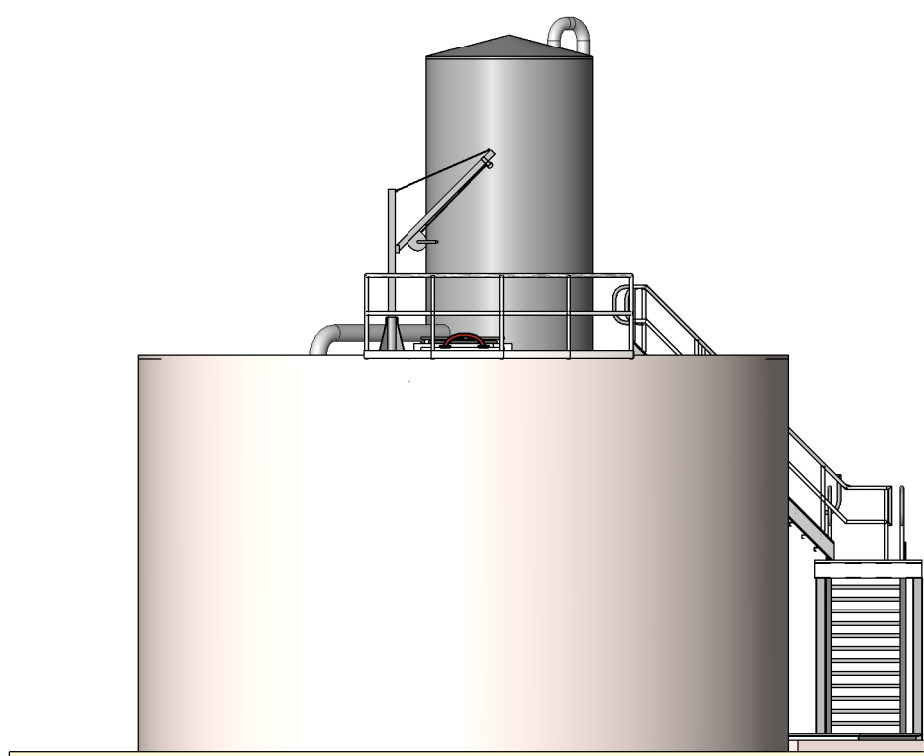

ZUIDGEVEL

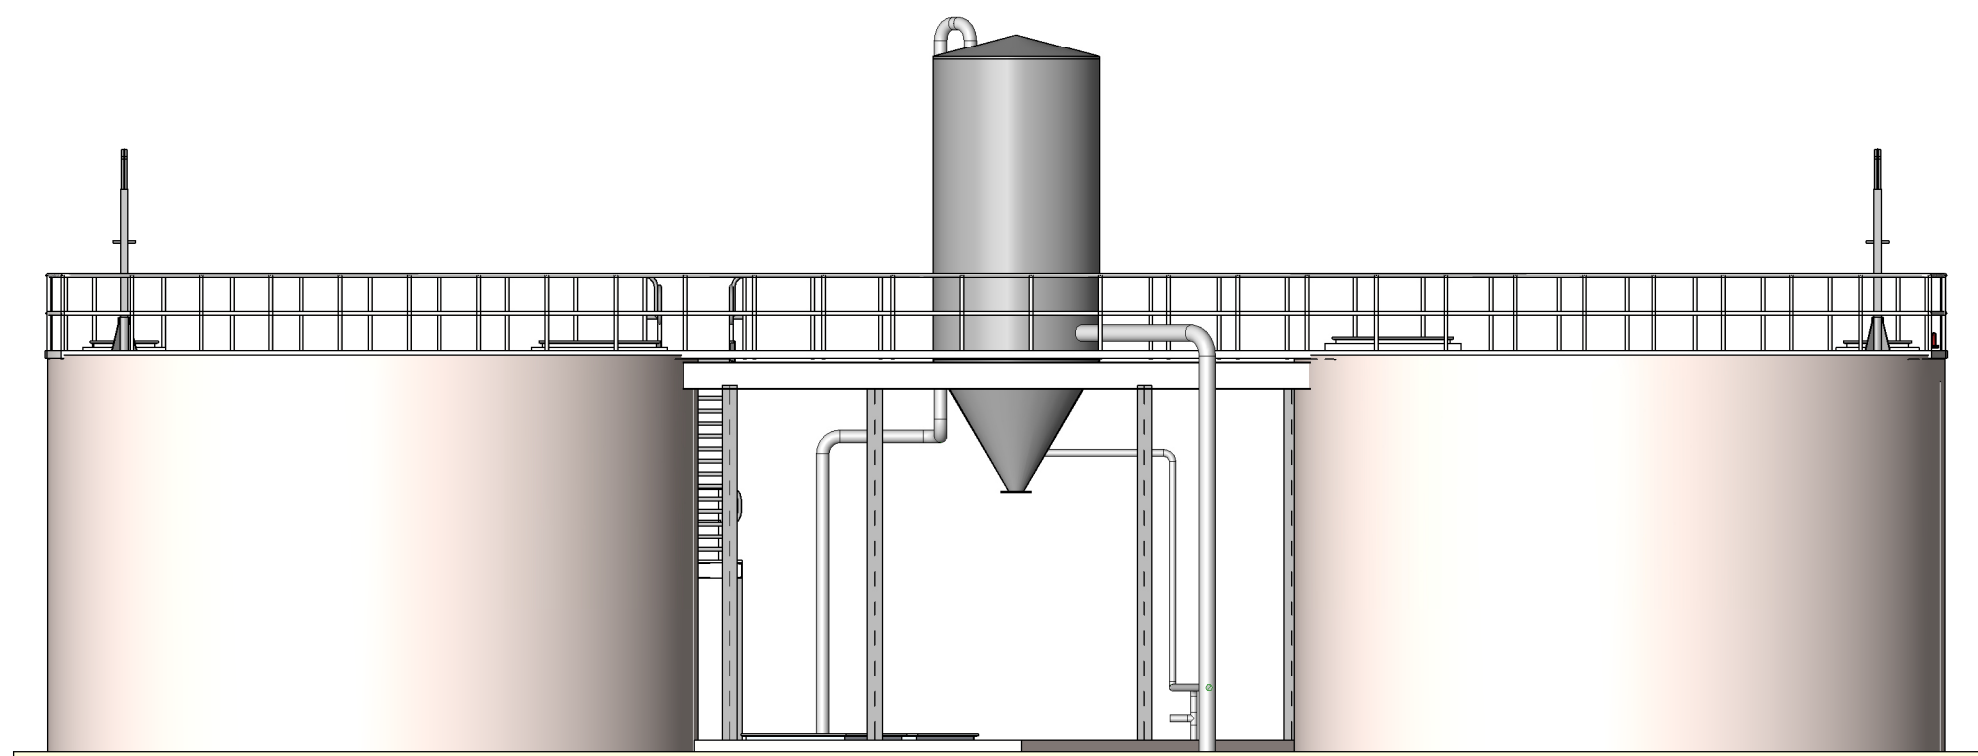

WESTGEVEL

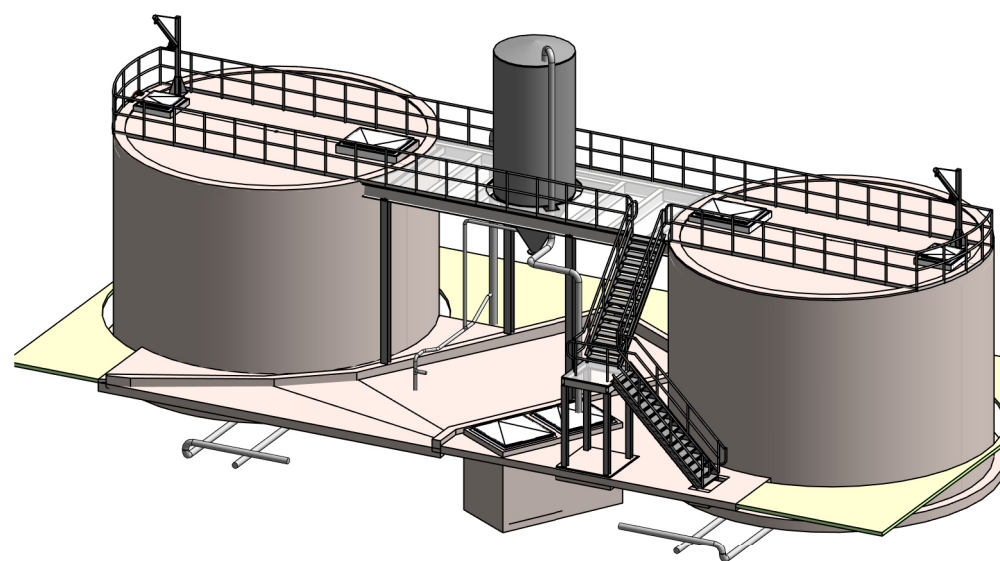


3D Presentatie

RENVOOI

- ALGEMEEN:
- Maatvoering in mm
 - Hoogtematen in mm t.o.v. Peil
 - Bovenkant afgewerkte begane grondvloer is Peil = 0
 - Peil is 8.200+ N.A.P.
 - Alle maatvoering in het werk te controleren

- ihwg beton
- Werktuigbouwkunde

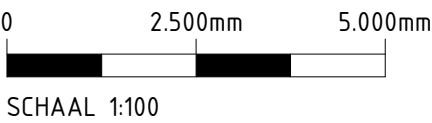


Getekend	Schaal 1:100
Gecontroleerd	TS00-1001
Goedgekeurd	blad 1 van 1
Datum	15-12-2023
	Formaat A1

REVISIE		PROJECT	OMSCHRIJVING		DATUM	GETEKEND	GECONTR.	AKKOORD	
LOCATIE:		PS Sellingen							
DISCIPLINE:		ALGEMEEN							
ONDERWERP:		DEFINITIEF ONTWERP		AANZICHTEN		SLIBBUFFERS			
Postbus 24 Groningen Telefoon Fax Internet		Waterbedrijf Groningen		Witteveen Bos		GET: DATUM: 05-12-2023 SCHAAAL: 1:100 STATUS: DEFINITIEF			
www.waterbedrijf.groningen.nl		REVIT-BEL 2023		REVISIE:					
LOCATIE:		DISC CODE		PROC. OND/M.-COMP/GEB. CODE		FORMAAT:		BESTANDSNAAM	
PSE G		2 2		TS00		A1		TS00-1001	
BLAD:		1001							



Legenda toegepaste uitzonderingsgrondslagen

In dit document zijn gegevens geanonimiseerd op grond van:



Wet	Artikel	Omschrijving	Pagina's
Wet open overheid	Art. 5.1 lid 2 sub e	De eerbiediging van de persoonlijke levenssfeer	1

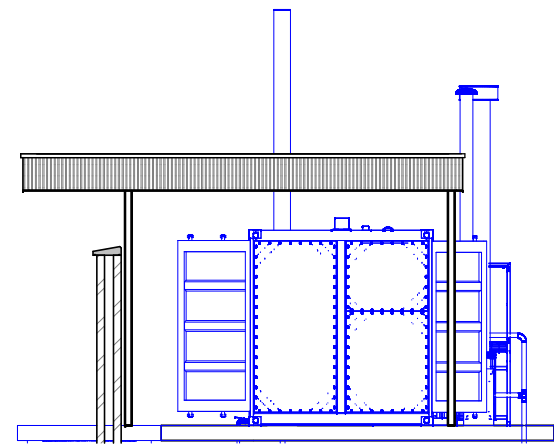



Noord aanzicht

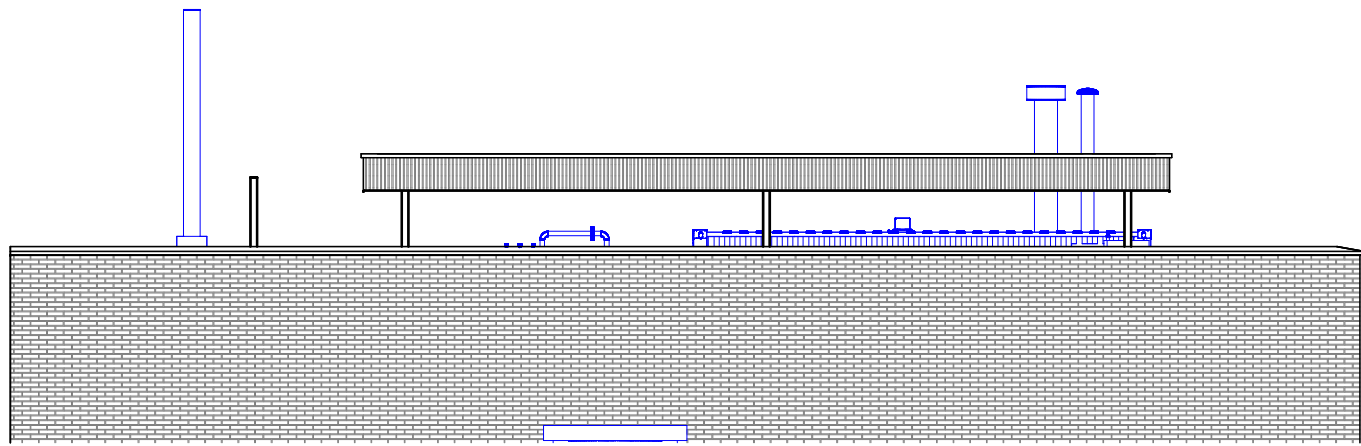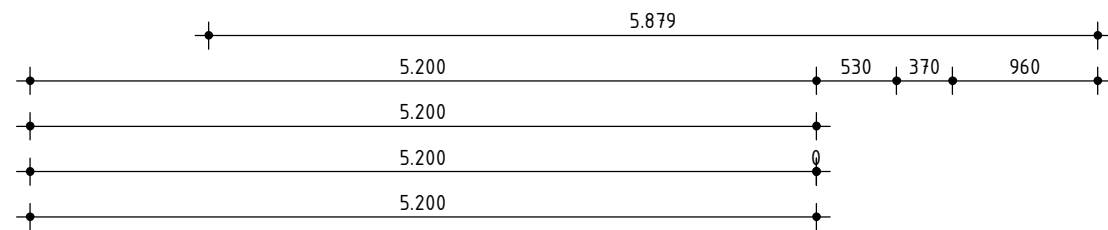


Oost aanzicht

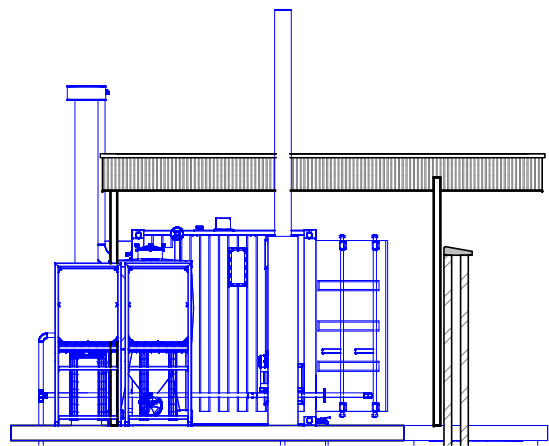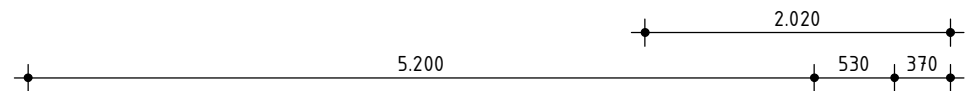

Zuid aanzicht

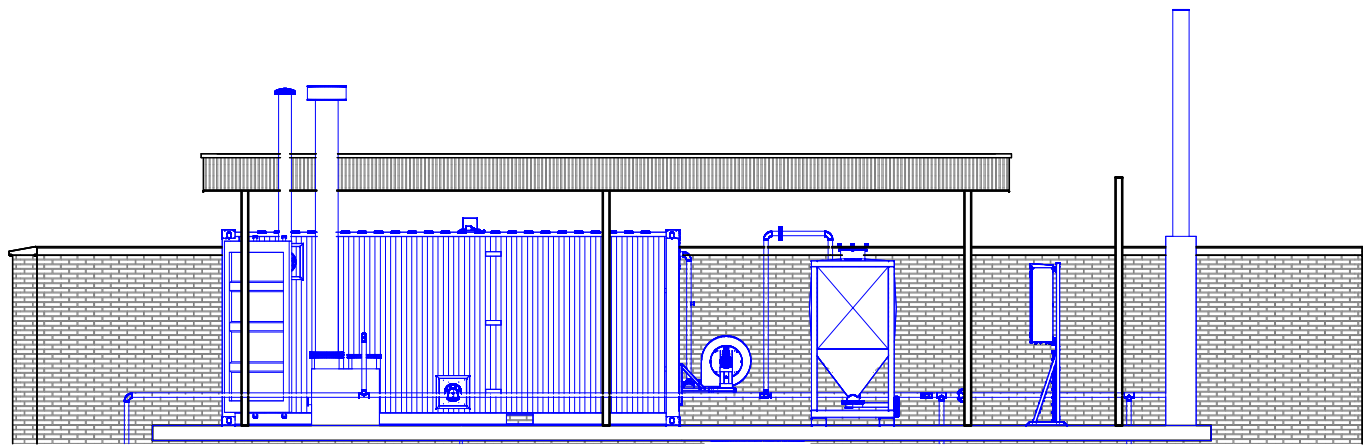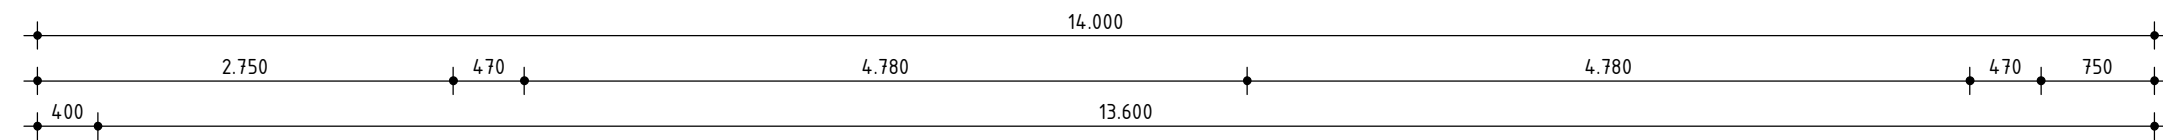


West aanzicht

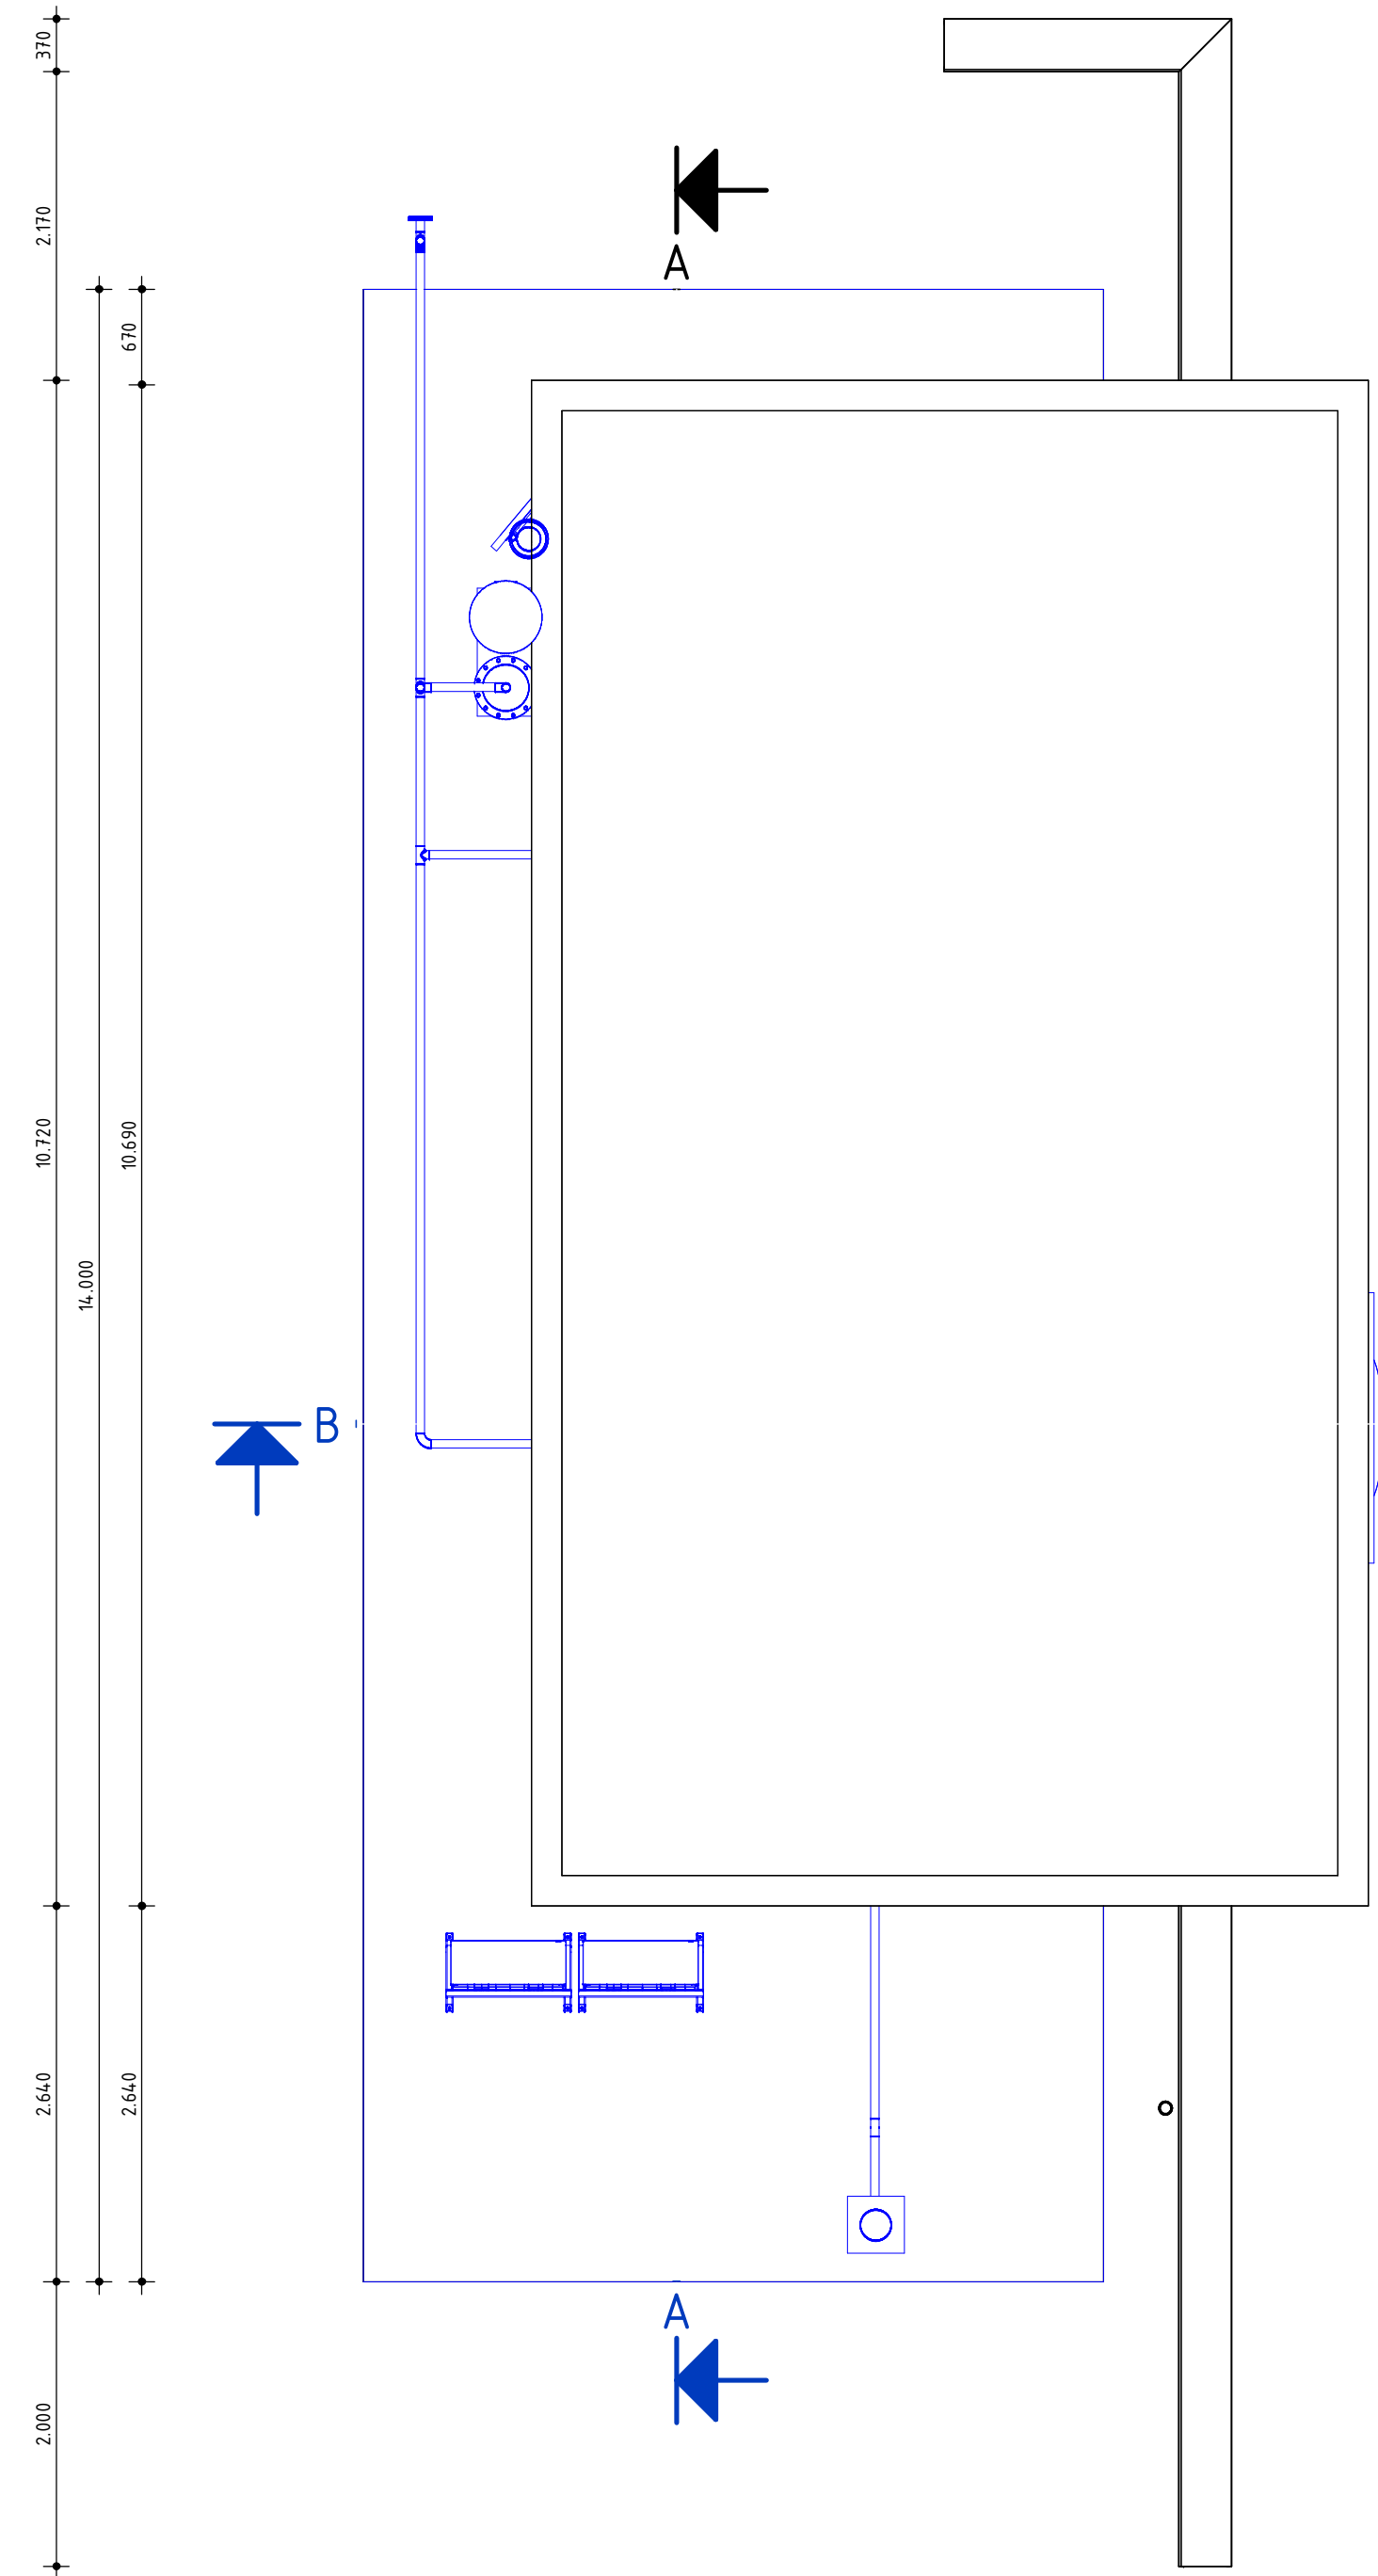


Bovenaanzicht

SCHAAL: 1 : 50

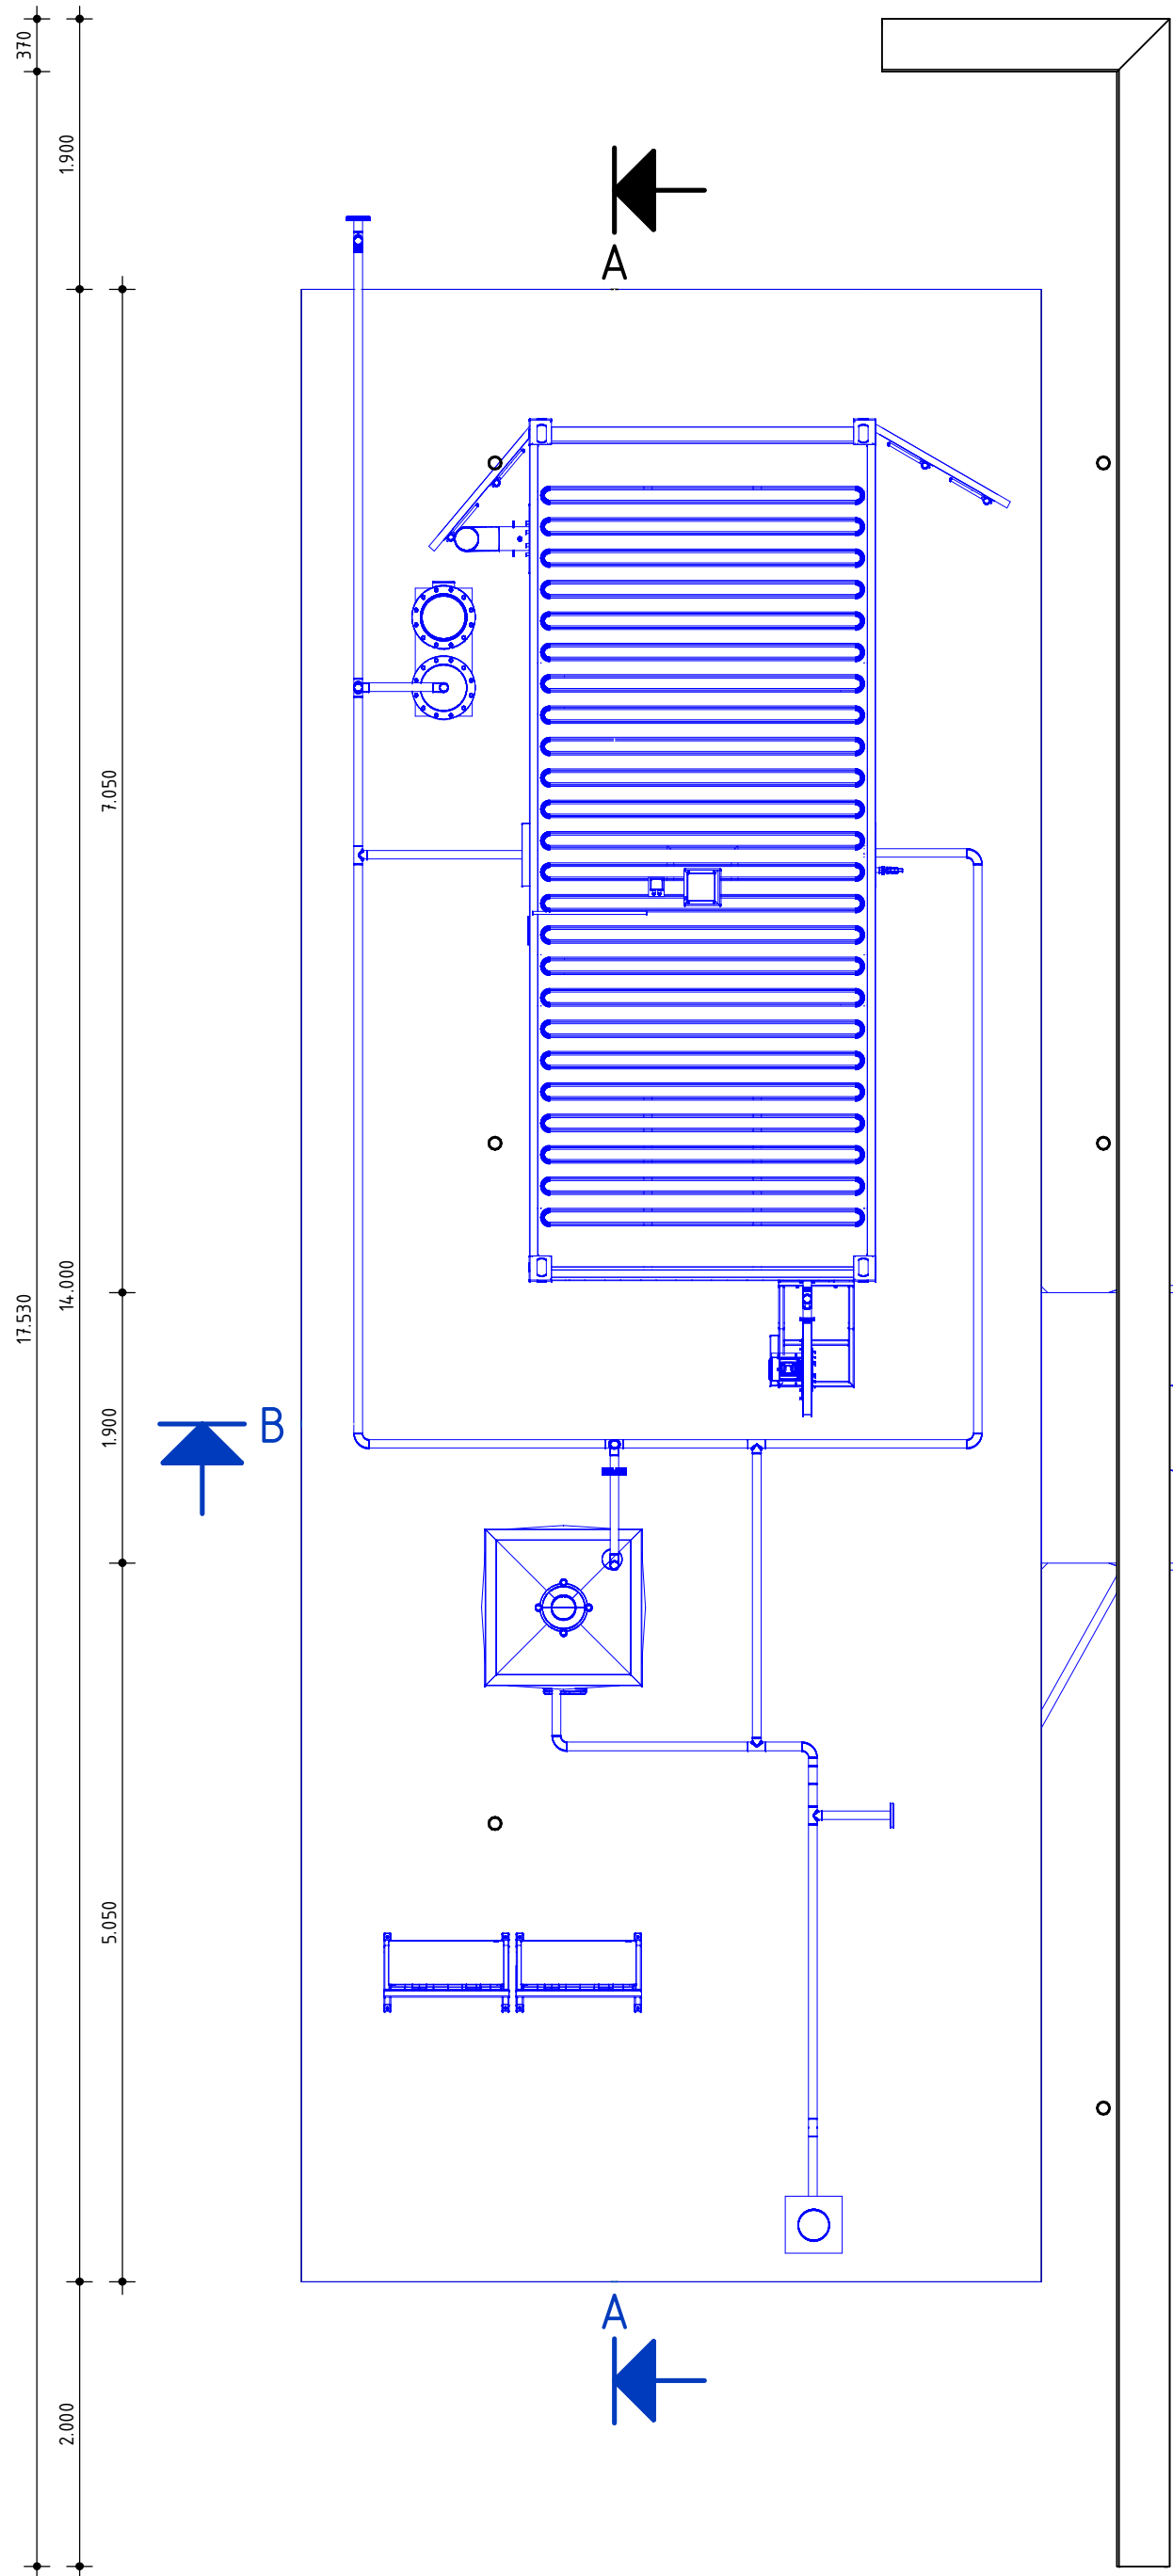


Horizontale doorsnede 3.100 T.O.V Peil

SCHAAL: 1 : 50

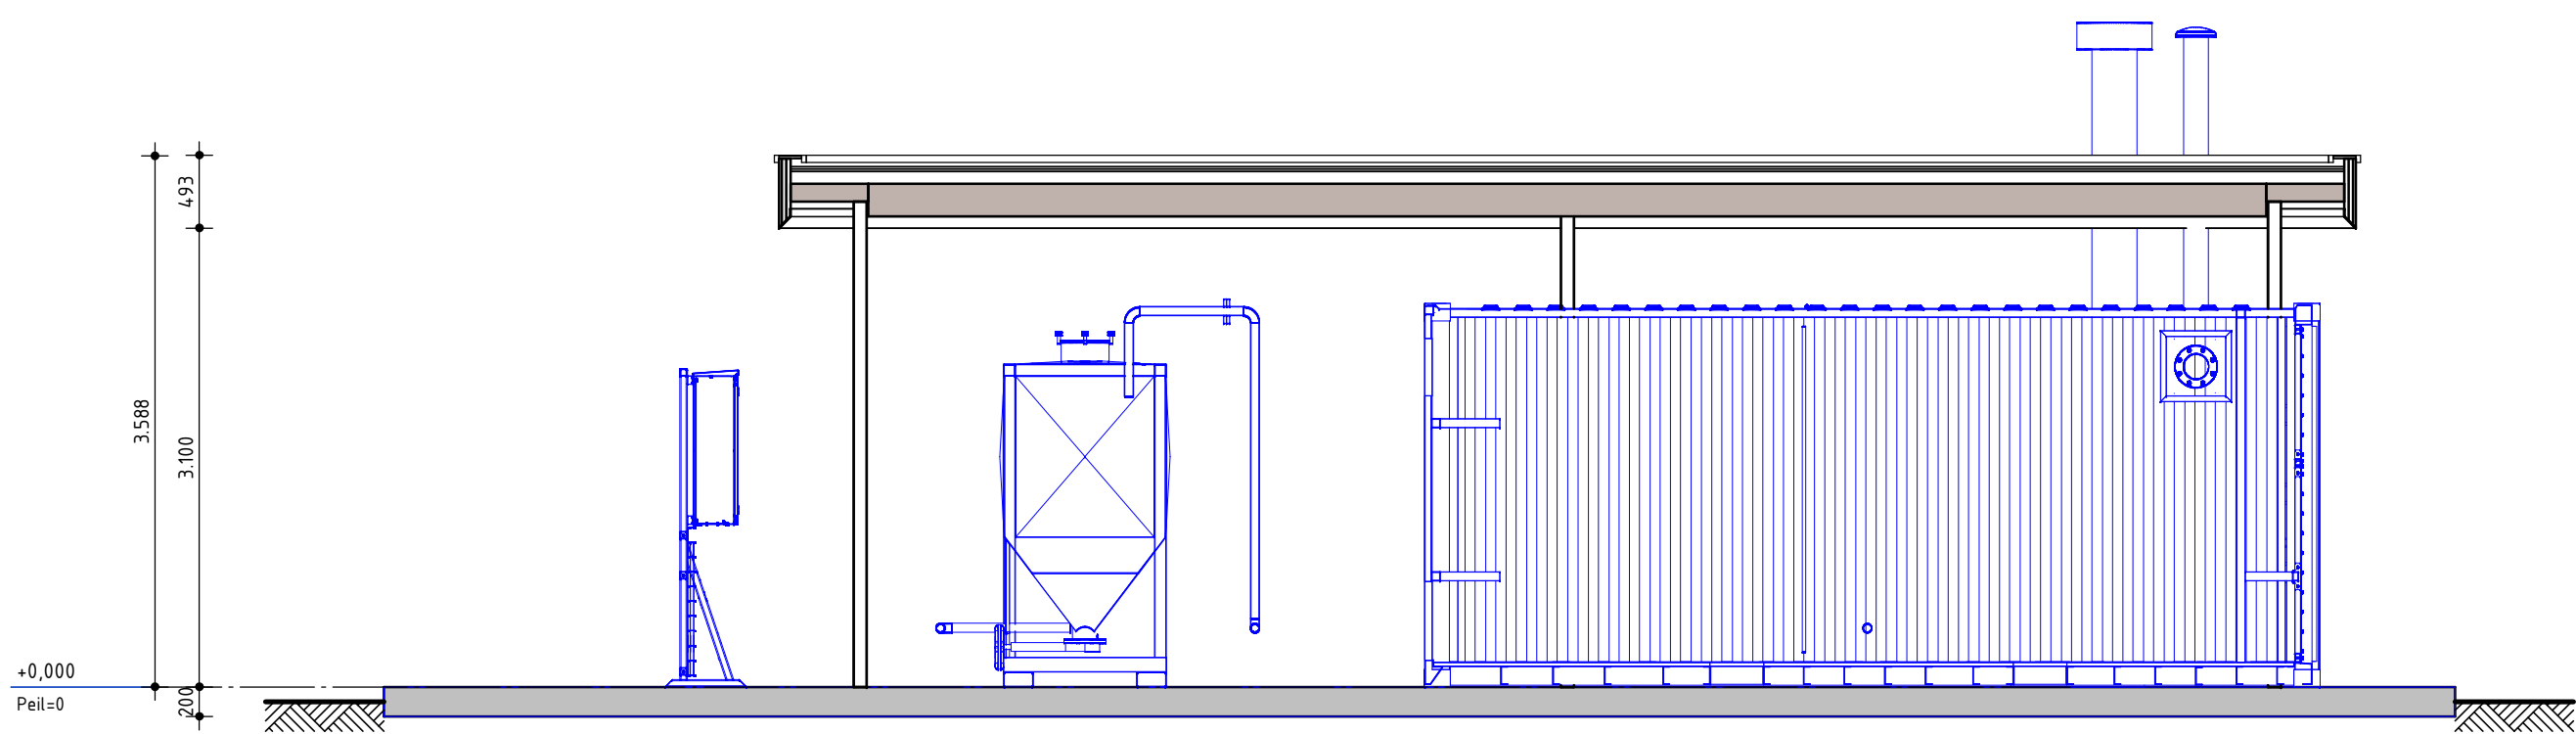

Doorsnede A-A

SCHAAL: 1 : 50

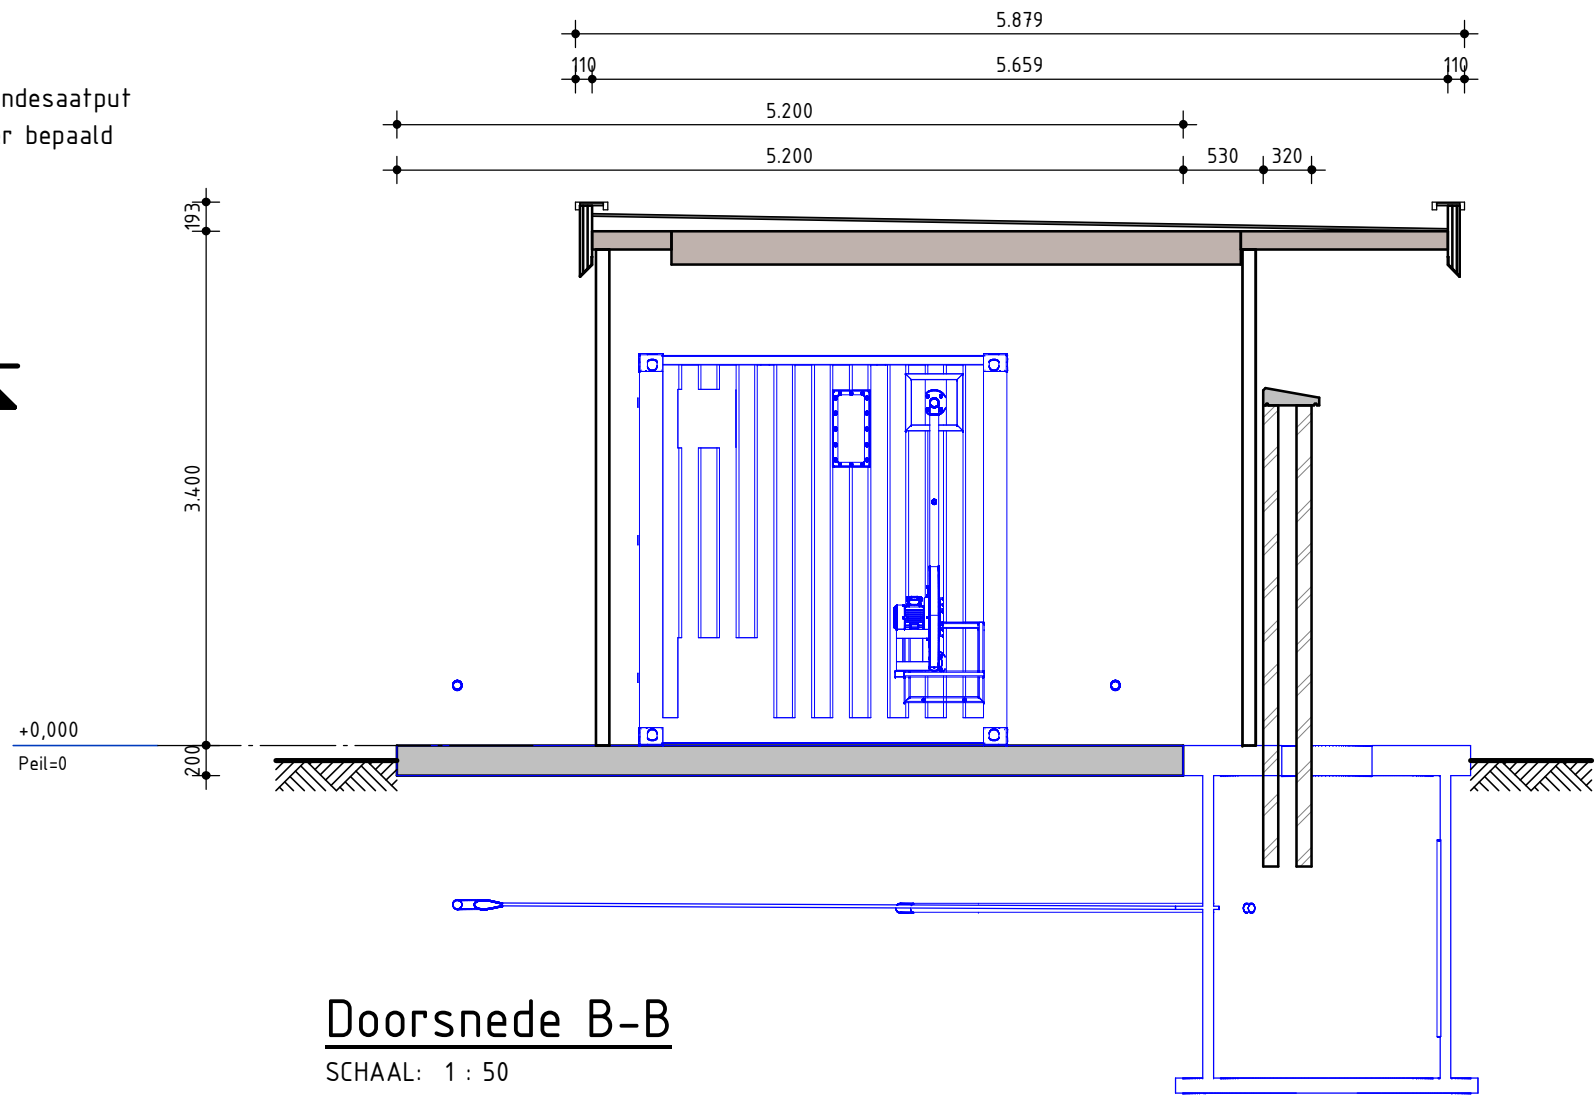

Doorsnede B-B

SCHAAL: 1 : 50

Legenda

- Alle maatvoering in mm
- Hoogtematen in mm t.o.v. peil (=bovenkant vloer)
- Peil bovenkant vloer is +8,200m NAP

- Werkuigbouwkundige installaties
- Civiele -/bouwkundige constructies
- Elektrotechnische installaties



SCHAAL 1:50

Postbus 153	Gepland	Schaal 150
Gepland	Gepland	7700-1001
Gepland	Gepland	blad 1 van 1
Datum	15-12-2023	Formaat A1

REVISIE	PROJECT	OMSCHRIJVING	DATUM	GETEKEND	GECONTR.	AKKOORD
LOCATIE	PS SELLINGEN	SELLINGEN	GRONDWATERZUIVERING			
DISCIPLINE	ALGEMEEN	PROJECTSPECIFICATIES	FILTERGEBOUW 2 (GF02)			
ONDERWERP	DEFINITIEF ONTWERP	GASSTRAAT	PLATTEGRONDEN			
Postbus 153	Groningen	Waterbedrijf Groningen	Witteveen+Bos	GET: Wschrijver	DATUM: 15-12-2023	SCHAAL: 150
Telefoon				STATUS: DEFINITIEF	REVIT-REL: 2022	REVISIE:
Fax				BLAD: 1001		
Internet: www.waterbedrijfgroningen.nl						
LOCATIE: PSE G	DISC.CODE: 2 6	PROD.OND/W-COMP/GEB.CODE: 7700	FORMAAT: A1	BESTANDSNAAM: 7700-1001	1001	

Legenda toegepaste uitzonderingsgrondslagen

In dit document zijn gegevens geanonimiseerd op grond van:

Wet	Artikel	Omschrijving	Pagina's
Wet open overheid	Art. 5.1 lid 2 sub e	De eerbiediging van de persoonlijke levenssfeer	1