

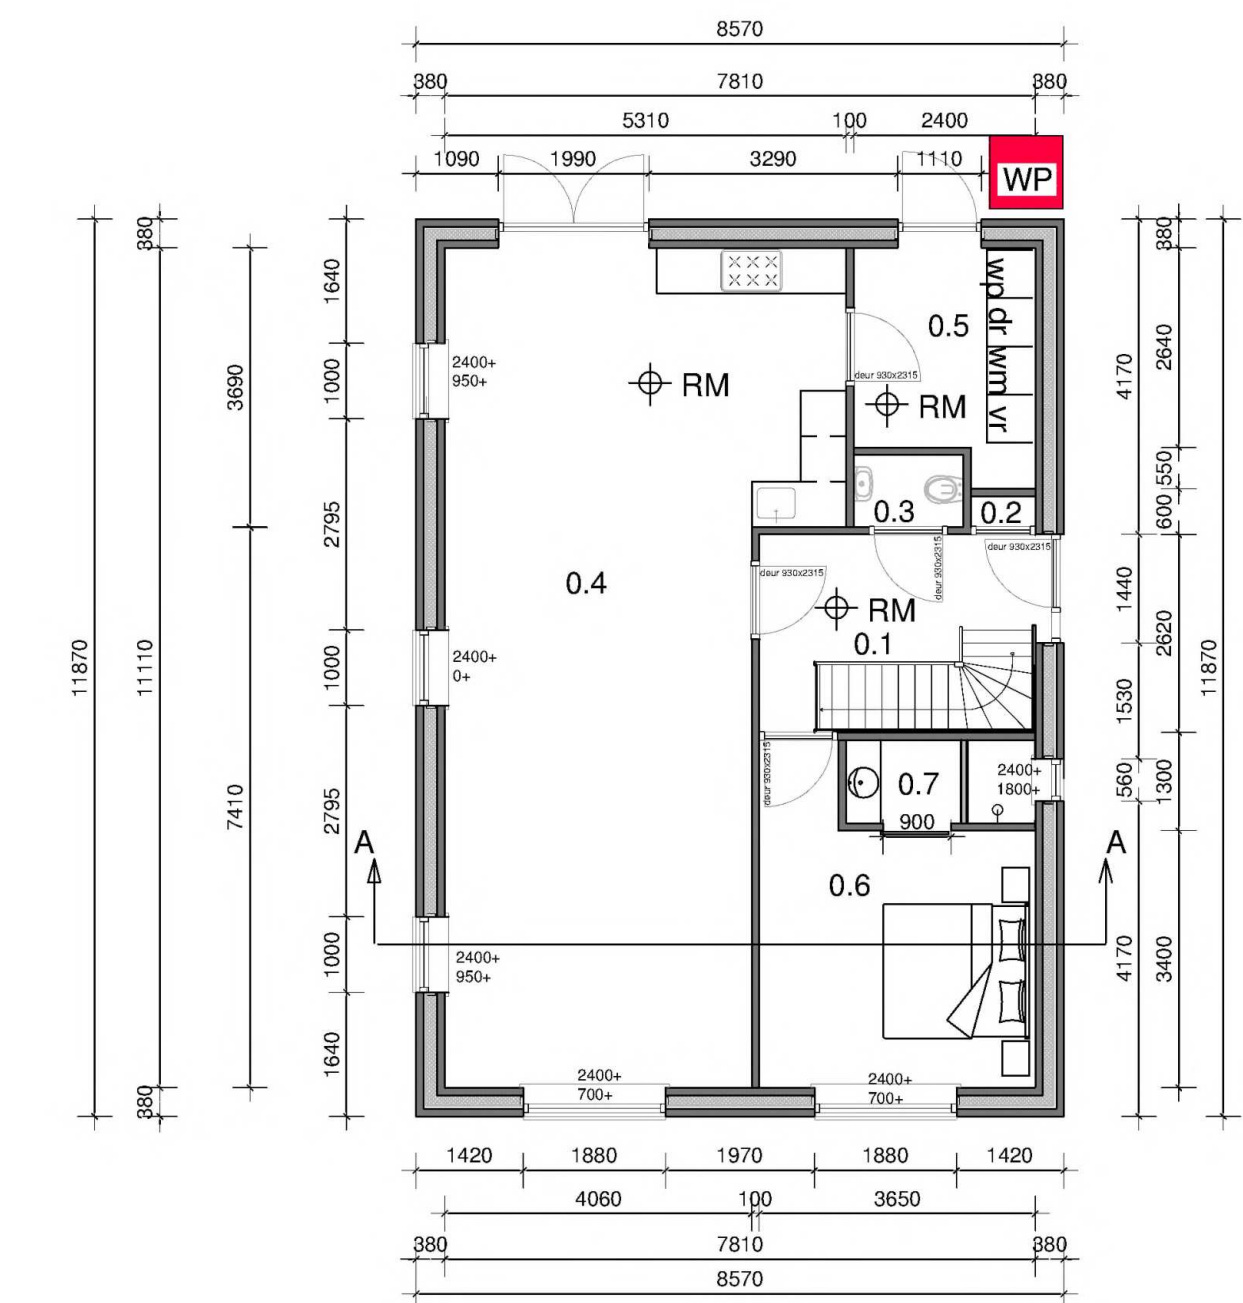


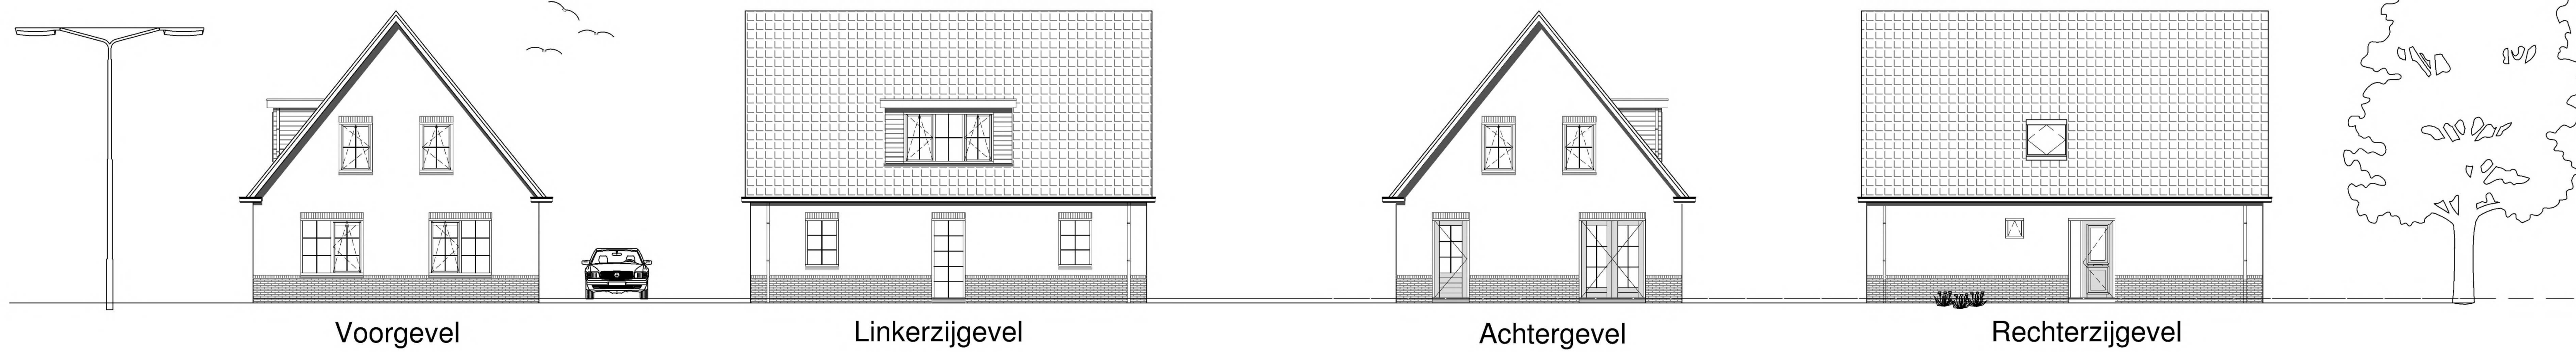


Plattegrond begane grond

- spouwmuurconstructie dik 380 mm RC=6,50 bestaande uit
- stucwerk 10mm
 - binnenspouwblad
 - isolatie
 - spouwankers 4 p m2
 - luchtsponw
 - buitenspouwblad
 - BIA ECO Blokken (lichtbeton) 100 mm
 - PIR isolatieplaat 140mm
 - luchtsponw 30 mm
 - baksteen "schoor"werk rood-bruin genuanceerd 100 mm,nader te bepalen


- dakopbouw dak RC=7,00 bestaande uit
- pannen:keramische dakpan FD zwart verglaasd
 - panlatten 25*40mm
 - tengellatten 20*30mm
 - Unidek Aero 241mm RC=7.0

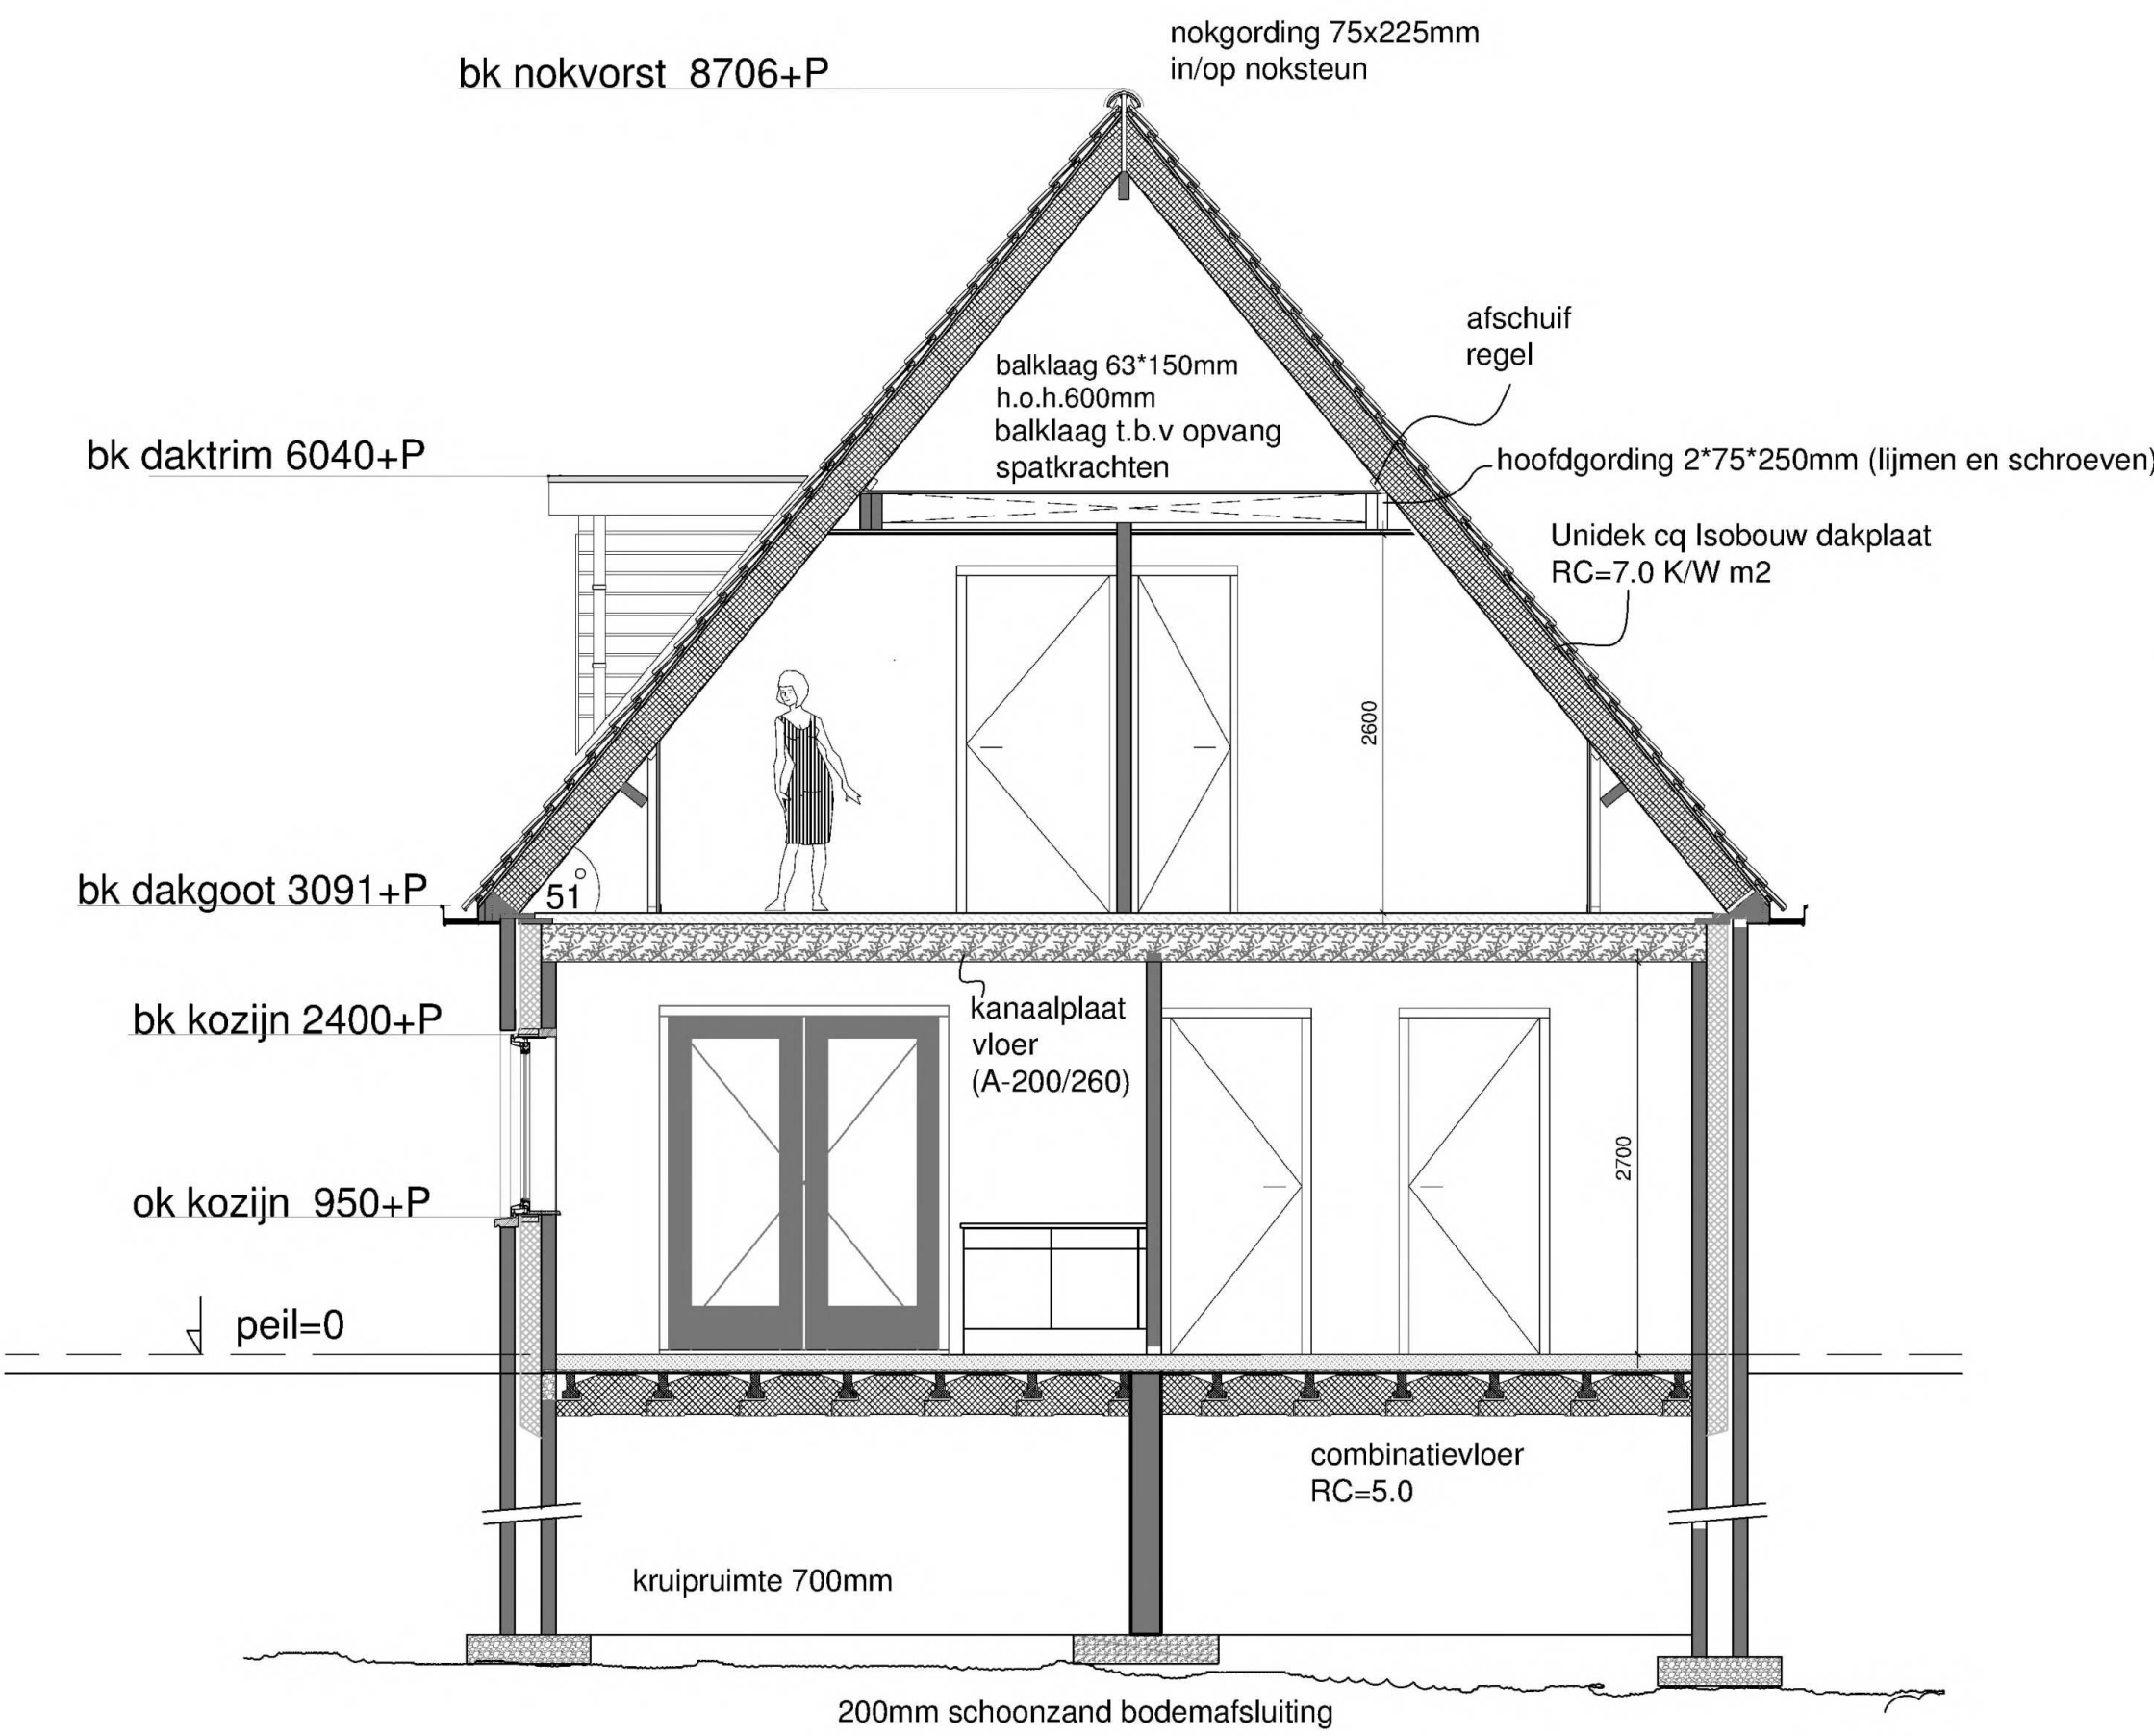

Doorsnede A-A

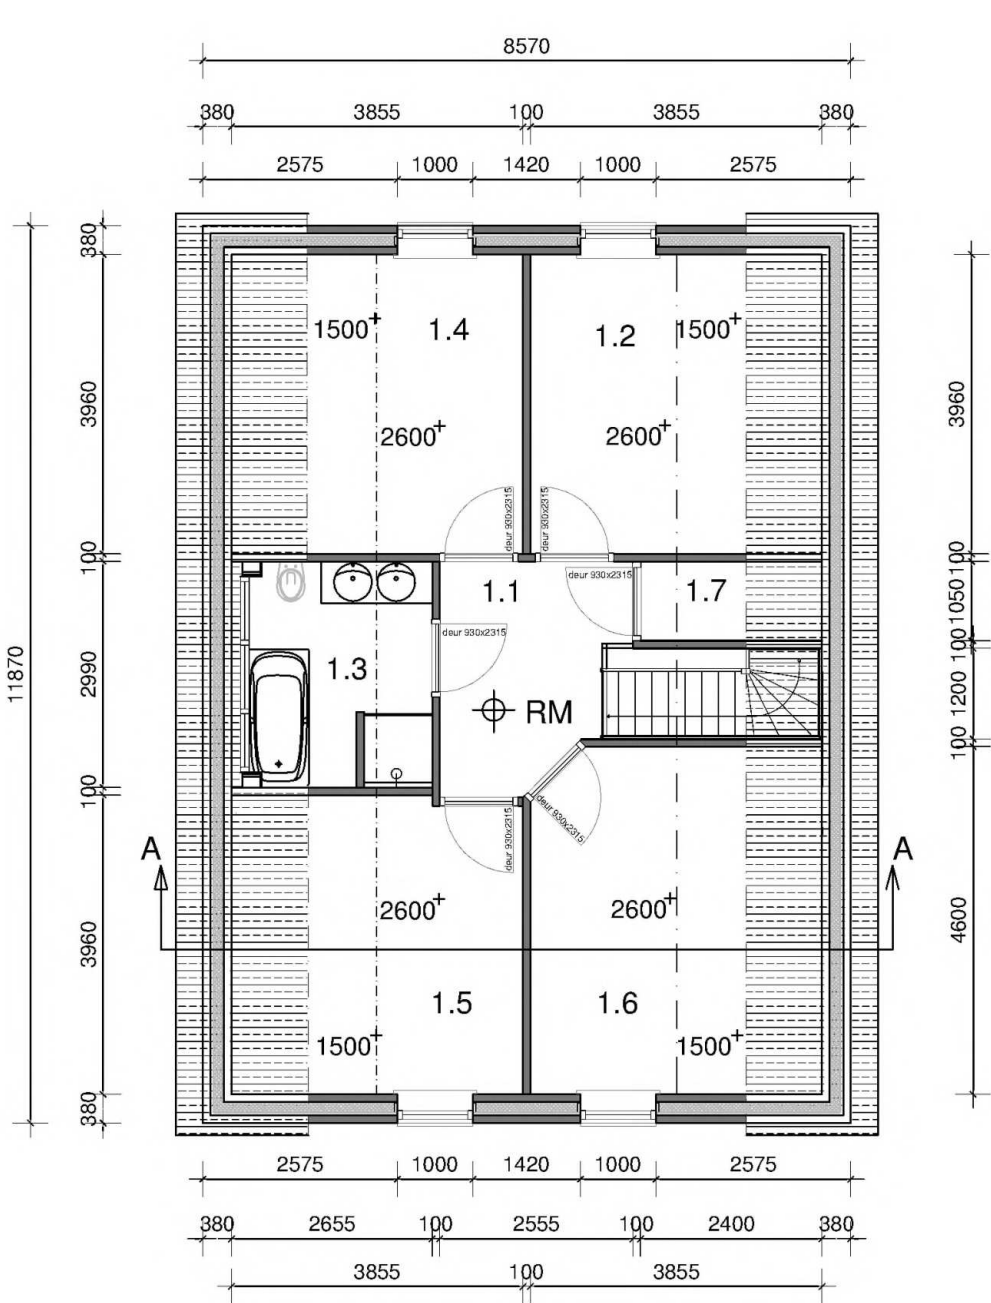

Plattegrond verdieping

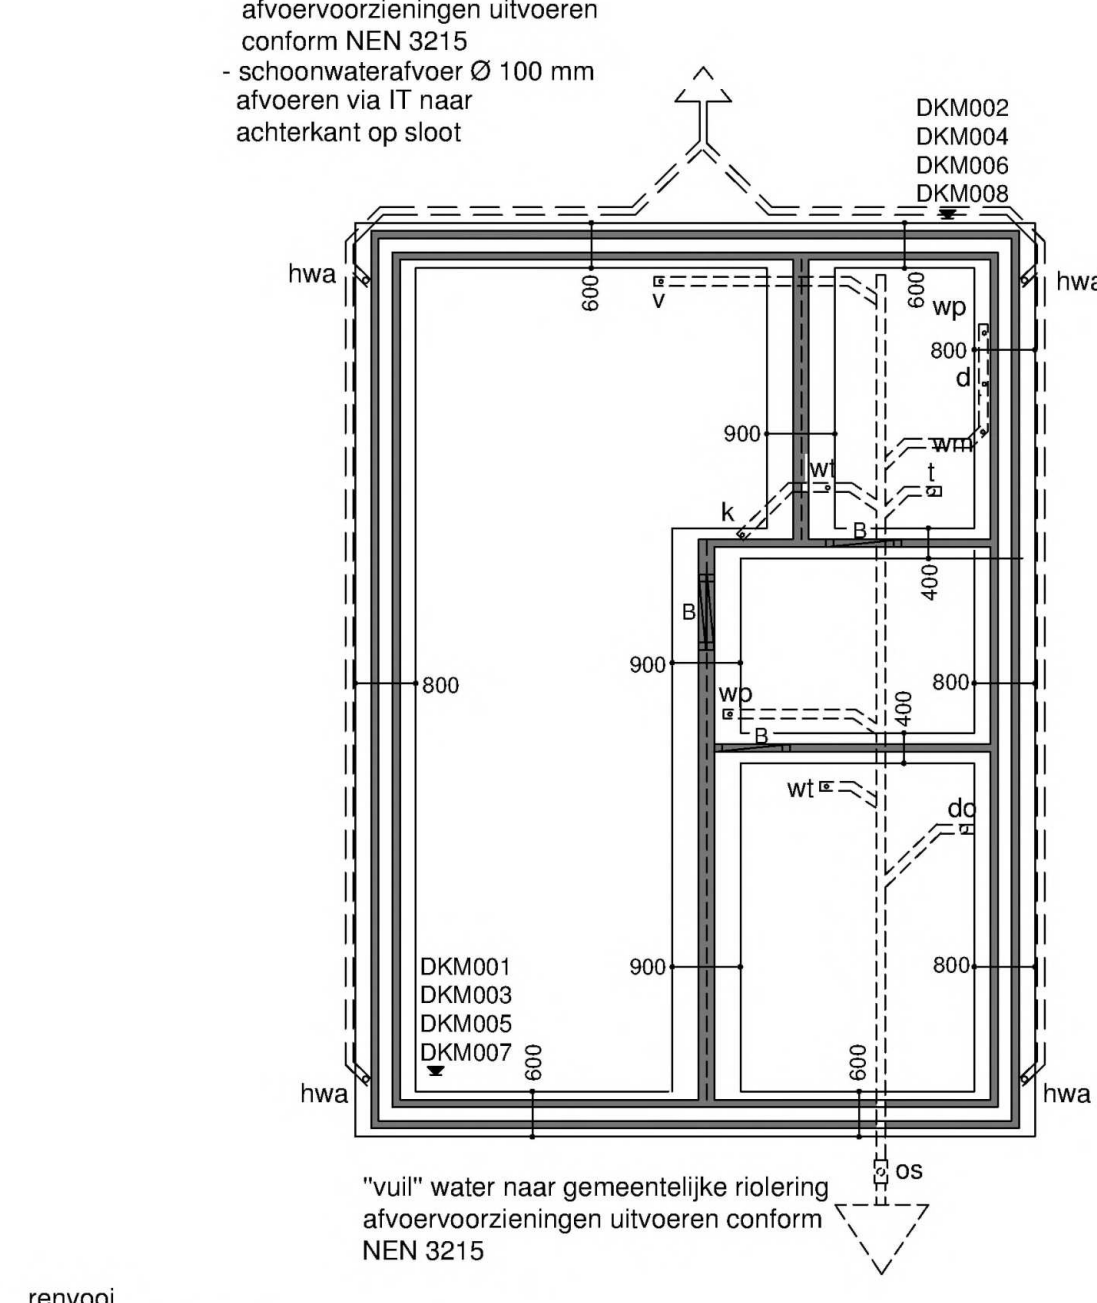

Fundering/Riolering

- * Buitenmuren voldoen aan NEN 5077 geluidswering en aan NEN 2778 wering van vocht naar buiten
- * Standleidingen omtimmeren en isoleren tegen geluid
- * De natte cellen worden betegeld tot min. 1,2m hoogte boven vloer. Ter plaatse boven bad of douche over een lengte van min.3,0 tot minimaal 2,4m hoogte boven de vloer (NEN 2778) wateropname niet groter dan 0,01kg/(m2.s1/2) en op geen enkele plaats groter dan 0,2kg/(m2.s1/2)

Hoofdstuk 2 - veiligheid

- afd. 2.3 Afscheiding langs vloer, trap of hellingsbaan
Vloerafscheiding 1000mm +vloerpeil,spijlstand balustrade h.o.h. 100mm
- afd. 2.5 Trappen.
Trappen en balustrades conform bouwbesluit ;Trap max.optrede 188mm,min. aanreide 220mm,minimale ruimte boven trap 2300mm
- afd. 2.12 Vluchtroutes.
De gecorrigeerde loopafstand tussen een punt in een gebruikersgebied en tenminste een uitgang van het subbrandcompartiment waarin dat gebruiksgebied ligt is niet groter dan 30m,comfort tabel.
- afd. 2.15 Intraakwerendheid.
Intraakwerendheid conform klasse 2 NEN 5096

Hoofdstuk 3 - gezondheid

- afd. 3.1 Geluidswering uitwendige scheidingenconstructie verschil geluidsbelasting gevel en 35 db(A)
De binnenwanden bezitten allen een karakteristieke isolatie-index van 20 db(A)
- afd. 3.2 Geluidswering installatie ≤ 30 db(A)
- afd. 3.5 Buitenmuren voldoen aan NEN 2778,wering van vocht van buiten
- afd. 3.23 Wateropname van scheidingenconstructies: toiletruimte tot min.hoogte 1,2m
Badruimte legelwerk breedte tenminste 3m bij douche of bad tot min.hoogte van 2.1m
- afd. 3.8 Ventilatie en rookgasafvoer
Opstelplaats van de verbrandingstoestel moet een voorziening hebben voor toevoer van verbrandingslucht en afvoer van verbrandingsgassen
- afd. 3.11 Daglicht.
De woning moet voldoen aan de equivalente daglichttoetreding conform NEN 2057
Woonlucht,10% van de vloeroppervlakte verblifsgebied aan netto glasoppervlakte,met een minimum van 0,5 m2 conform NEN 2057.

Hoofdstuk 6 - Installaties


Ald. 6.5 Tijdig vaststellen van brand

Artikel 6.21 Niet - ioniserende rookmelders aangesloten op voorziening voor elektriciteit (NEN 2555) toepassen in alle besloten ruimten die bij vluchten uit een verblifsruimte worden gepasseerd.


VOORSCHRIFTEN.
Aansluitmogelijkheden t.b.v. water ,electra ,KPN en CAI in de meterkast conform NEN 2768
Aansluitpunten electra conform NEN 1010

WATERVOORZIENINGEN.
De warmtevoorziening en drinkwatervoorziening dient wat omvang en inrichting betreft, krachtens art.5 eerste lid,onderdeel 2 van de modelaansluitingsvoorwaarden voor water van de Vereniging van Exploitanten van Waterbedrijven in Nederland te voldoen aan NEN 1006

maten in het werk te controleren
kozijnen uitvoeren in koppenmaat

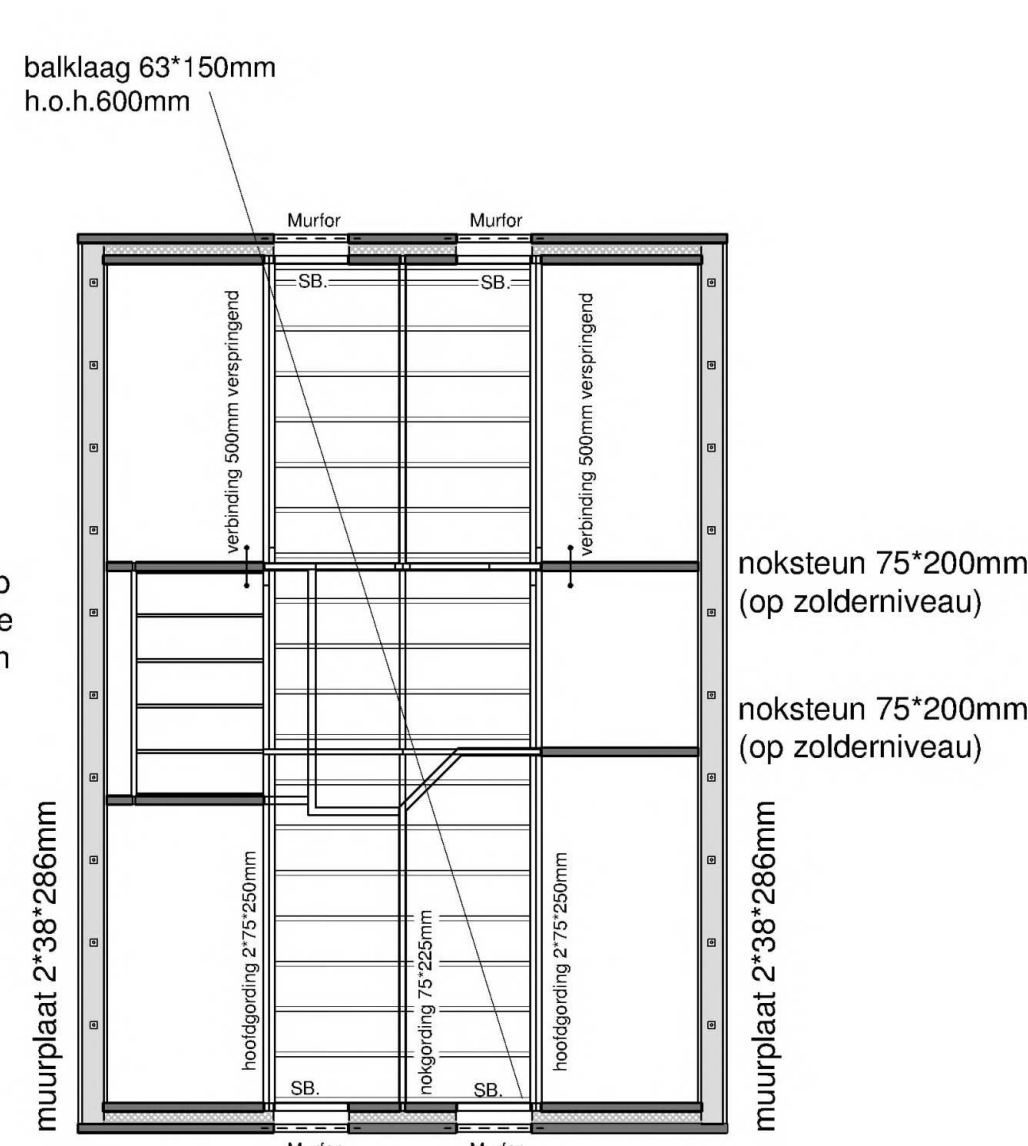

Kapplan

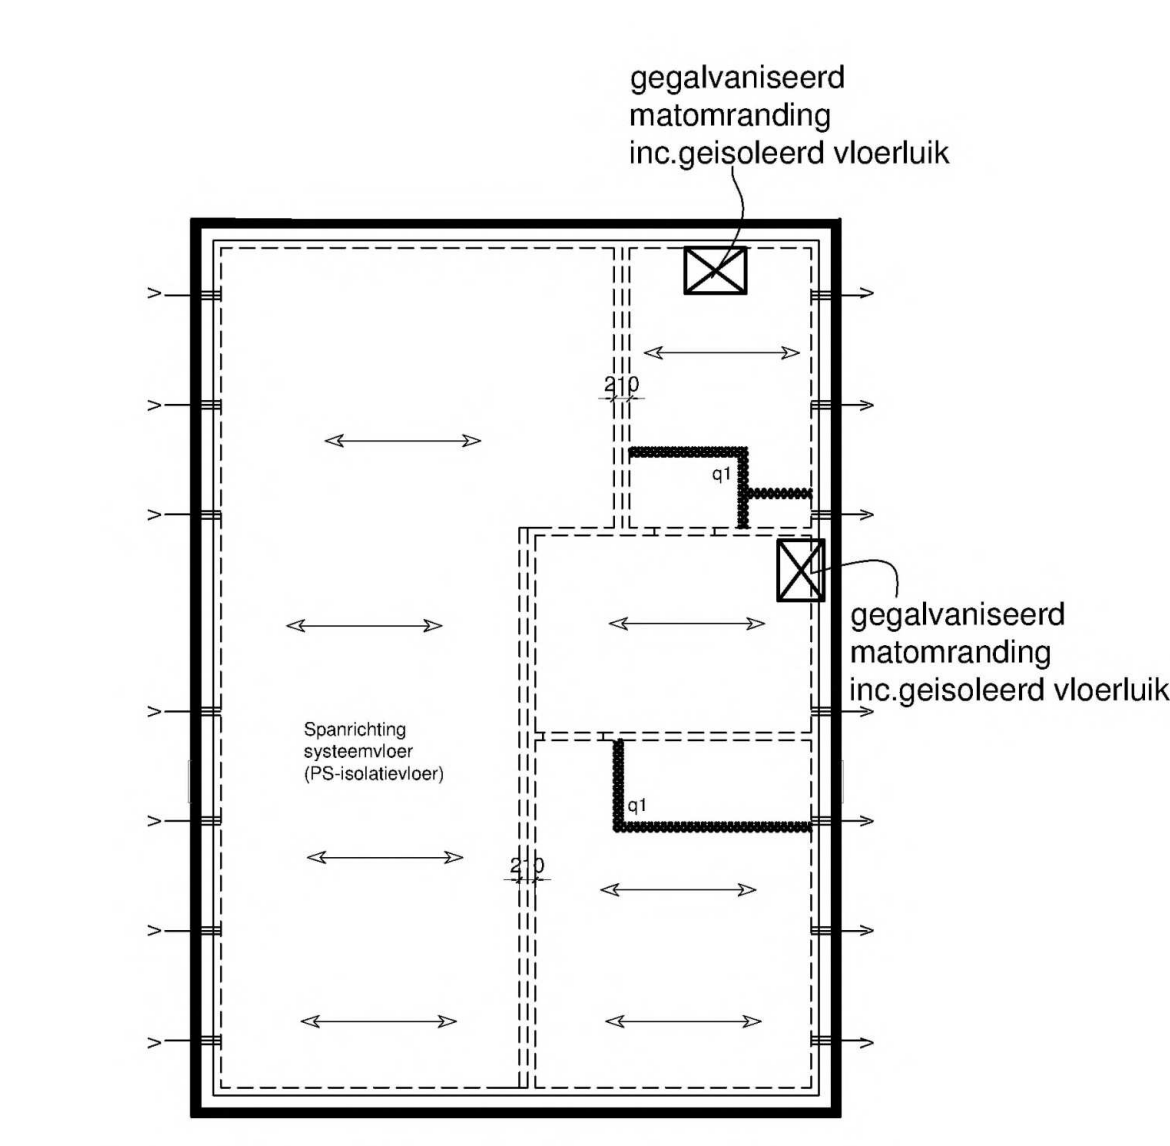


Begane Grondvloer

Type warmtepomp Nefit Bosch Compress 3400i 8KW met tower binnenunit
schutting van voordeur naar achterkant perceel.
buitenunit naast achterdeur aan achtergevel.

RENVOL.

gevels (buiten)	metseelwerk rood-bruin genuanceerd
binnenwerk	metseelwerk BIA ECO blokken (lichtgewicht)
trasraam	metseelwerk conform gevelsteen (donker gevoegd)
voegwerk	portlandcement glad teruggestreken
kozijnen	kunststof verdiept (VIKA-Geleane) creme wit houtnerf
draaiende delen	kunststof kleur donkergroen RAL 6009 houtnerf
dakkapelbekleding	keraltit kleur donkergroen RAL 6009 houtnerf
deuren	kunststof kleur donkergroen RAL 6009 houtnerf
glas	triple beglazing roedes buitenzijde donkergroen
ventilatieoosters	donkergroen
dakbedekking	keramisch dakpan FD zwart verglaasd / Edel Engobe
dakgoten	polytech goot model Klassiek 150.00 kleur creme-wit
hemelwaterafvoeren	80mm kunststof creme-wit
raamdeurpels	belgisch hardsteen
binnendeurkozijnen	hardhout
binnendeuren	Dextura
trap/hekwerk	hardhout


Begane grond	
0.1	Hal-entree
0.2	Meterkast
0.3	Toilet
0.4	Woonkamer + keuken
0.5	Bijkeuken
0.6	Slaapkamer
0.7	Badkamer
1e Verdieping	
1.1	Overloop
1.2	Slaapkamer
1.3	Badkamer
1.4	Slaapkamer
1.5	Slaapkamer
1.6	Slaapkamer
1.7	Berging

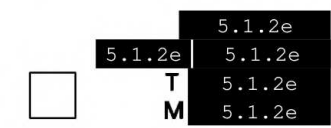

NIEUW TE BOUWEN WONINGEN:
te Vlagtwedde 9545 TZ op kavels 8 en 10

S.W.de
S.W.de@gmail.com

Bestektekening
DATUM: 30-11-2023
SCHAAL: 1:100 1:50 1:1000
GEW:9-2-2024
tek.nr. 202347

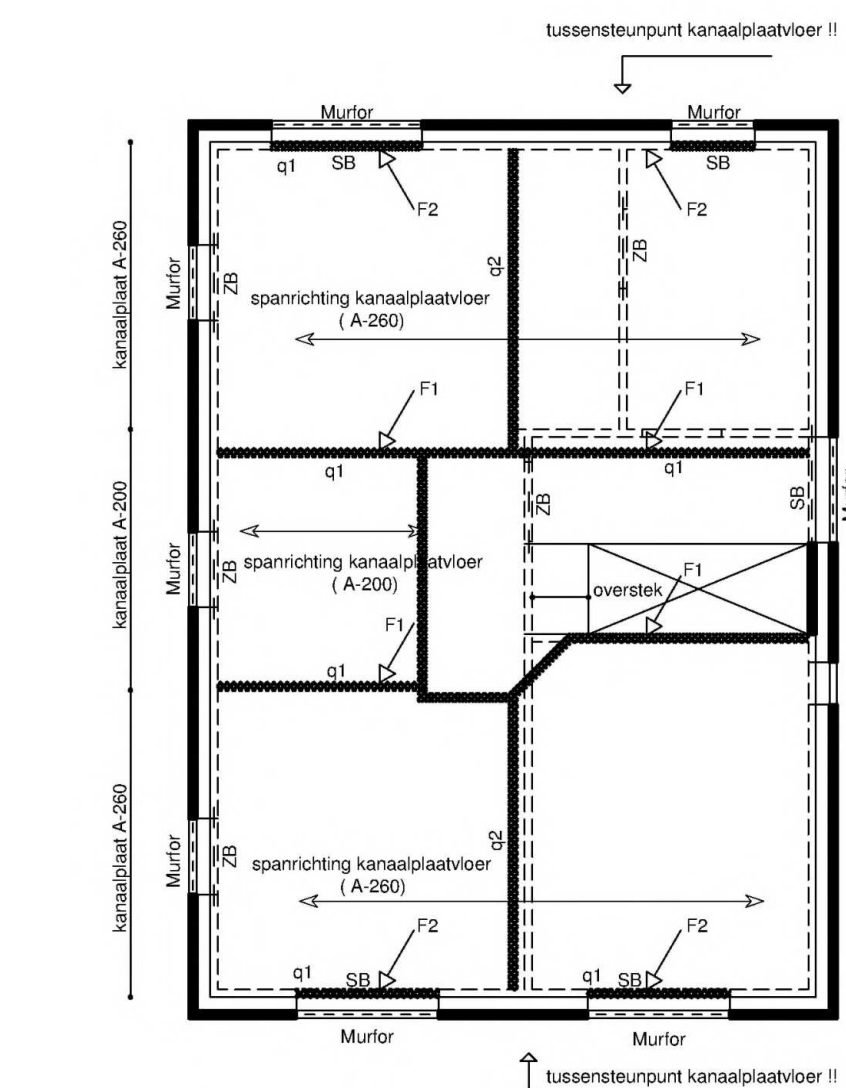

q2 1999 Lijnlast (zolder)vloerdragende kz-steenwanden q.g.=6,5kn/m1. q.g.=2kn/m1
q1 1999 Lijnlast niet-dragende kz-steenwanden 5,5kn/m1
Vloerafwerking:1,6 kn/m2 (80mm cd-vloer)
Speraties:0,5 kn/m2 (lichte wanden)
Variabele belasting: 1,75 kn/m2 (excl.seperaties)

KANAAALPLAATVLOER VOLGENS BEREKENING EN TEKENING LEVERANCIER !		puntlast F2	permanent 23kn 10kn	wind 6kn 3kn	sneeuw 2,5kn 1kn	zolder 1,5kn 1-kn
--	--	----------------	---------------------------	--------------------	------------------------	-------------------------

Murfor, in buitenblad Murfor-wapening toepassen (e.e.a. volgens advies leverancier)
SB, in binnenblad betonlaten 60*100mm toepassen (type samenwerkend)
ZB, Zelfdragende betonlaten 100x200mm (M2- 8 KN/m)

Verdiepingsvloer

Algemene gegevens:

Houtkwaliteit C-24 (constructiehout)
Staalkwaliteit S-235
Staalwerk roestwerend behandelen en brandwerend bekleden
Oplegplengte 200mm tenzij anders aangegeven
Ankerbouts kwal-4.6
Bouts kwal.8.8

De benodigde verankering volgens richtlijnen aanbrengen (stormmarkers,haakankers e.d.)

aangelaste lippen aan stalen balken lassen t.b.v. bevestiging balklaag

Betonkwaliteit C-20/25 (B-25)
Betonstaal FeB-500
Dekking 35mm milieuklasse XC-2
Werkvloer van 50mm beton/bouwfolie

Aanlegdiepte vaste ongeroerde grondslag (vorstvrij)
Opredende grondspanning max:100 kn/m2.





rooilijn kavels 8,9,10,11,parallel aan de kadastrale grens ,met als referentie woning kavel 1 (1347)

schaal 1:1000


Kadastrale gemeente: Vlagtwedde

Perceel:

8 en 10 nr 93E en 93C

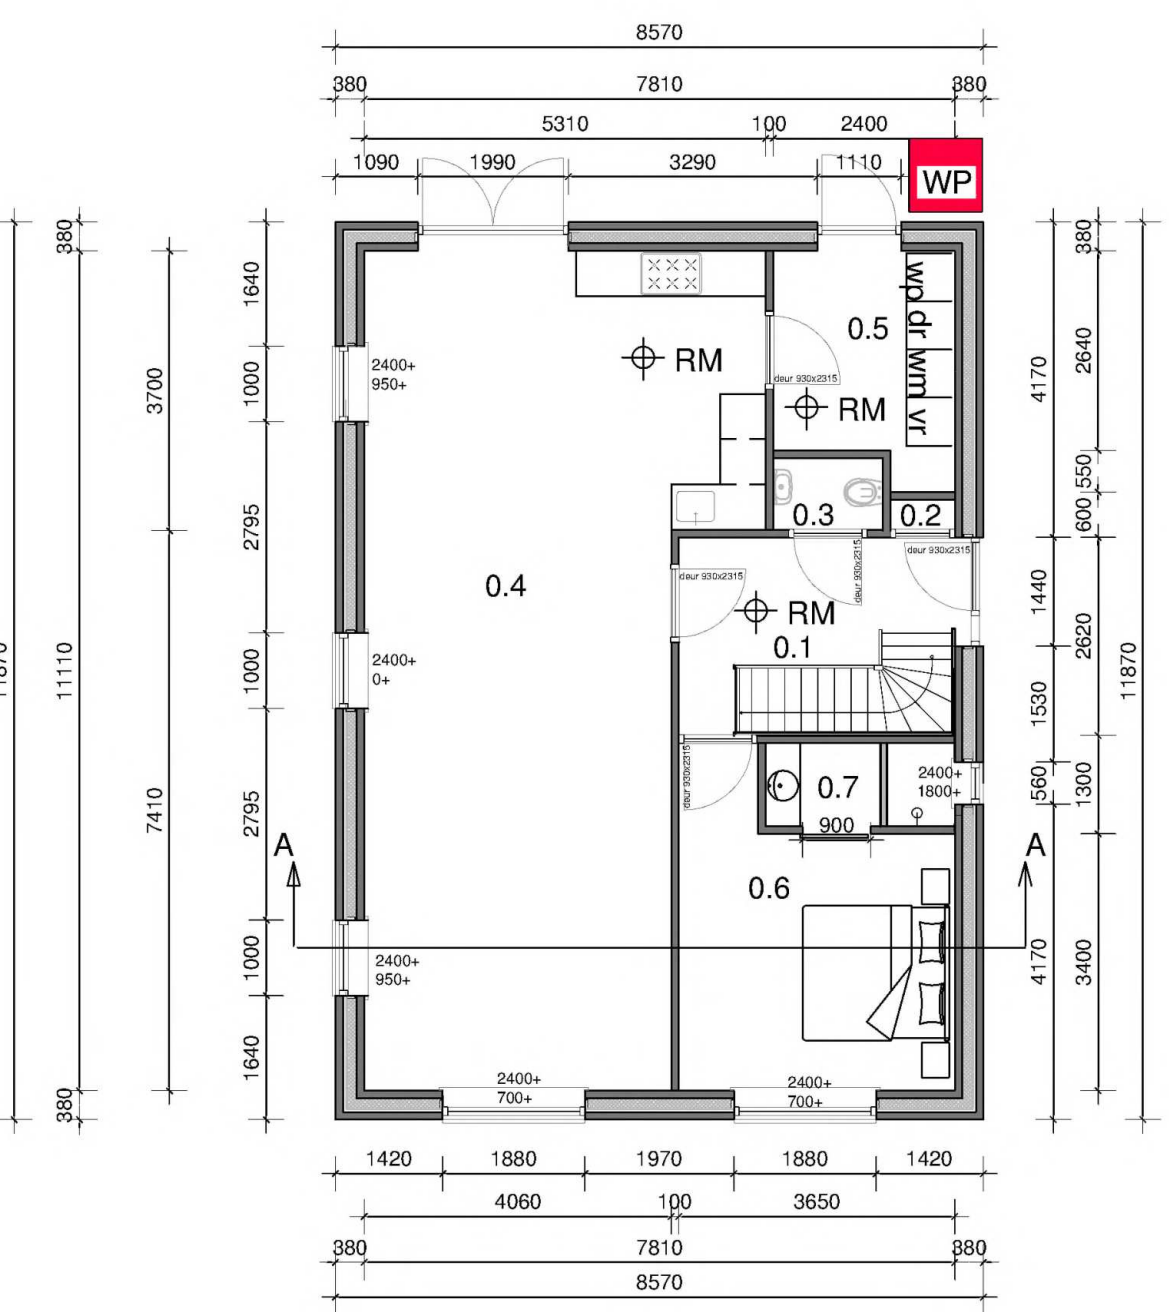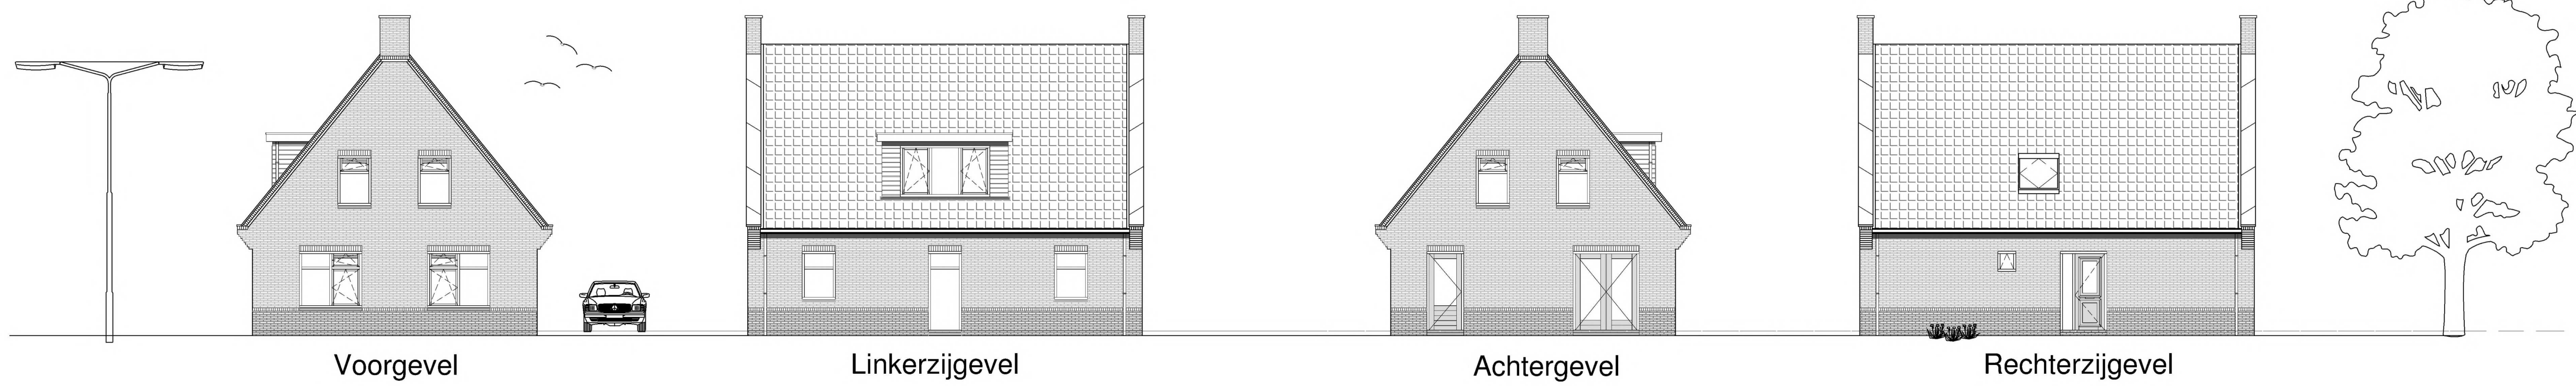


Plattegrond begane grond

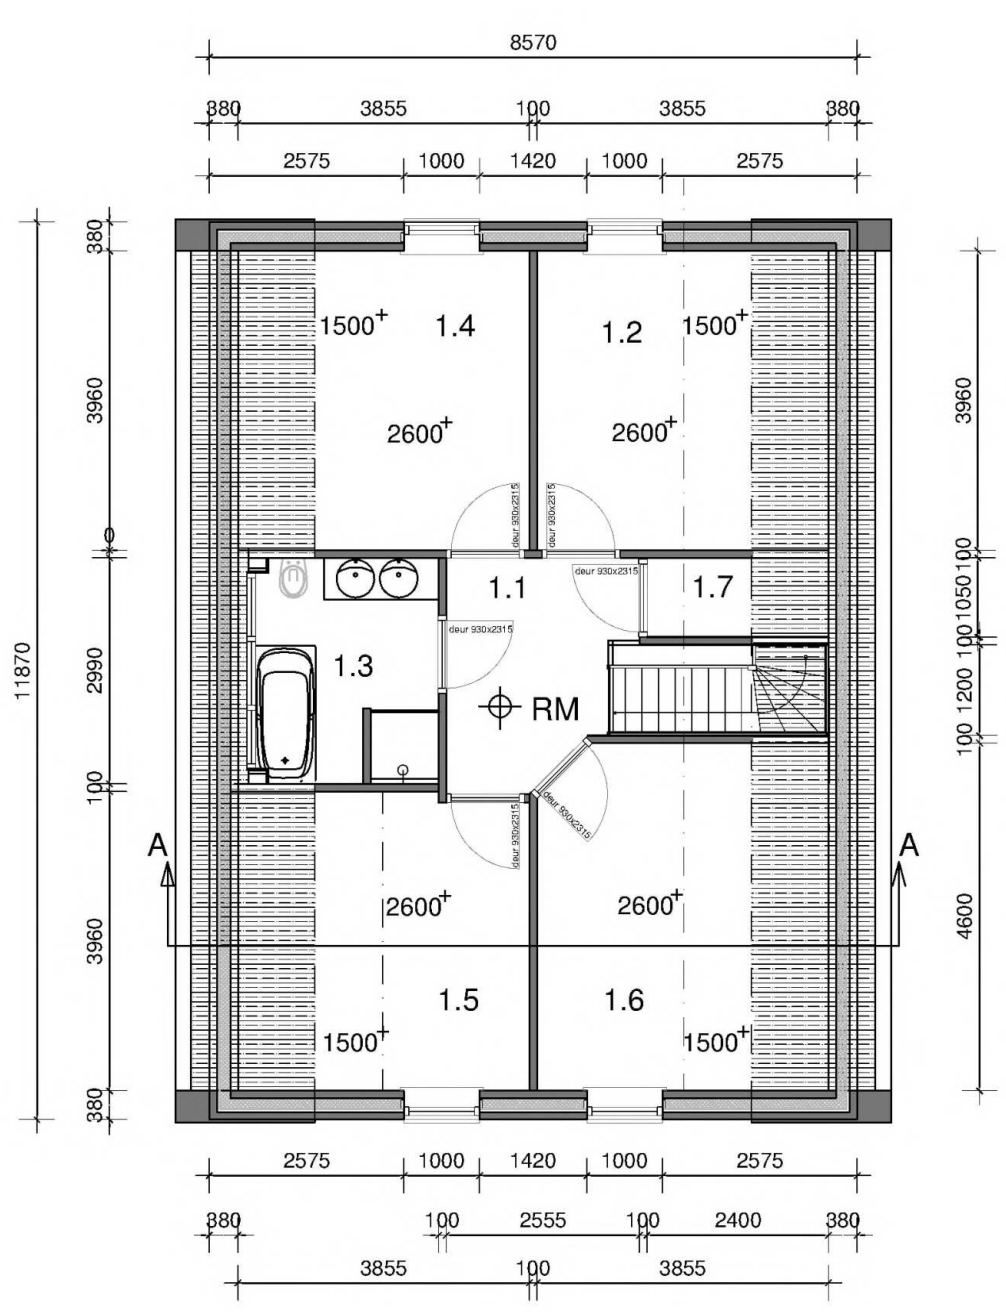


Plattegrond verdieping

LET OP: !!!
KAVEL 11: SONDERING DKM001 geeft een afwijkend beeld t.o.v. de andere sonderingen 002-008.
De aannemer dient met handboeringen de bodemsamenstelling richting sondering 002 in kaart te brengen mogelijk grondverbeteling toepassen (e.e.a. afhankelijk van het onderzoek)

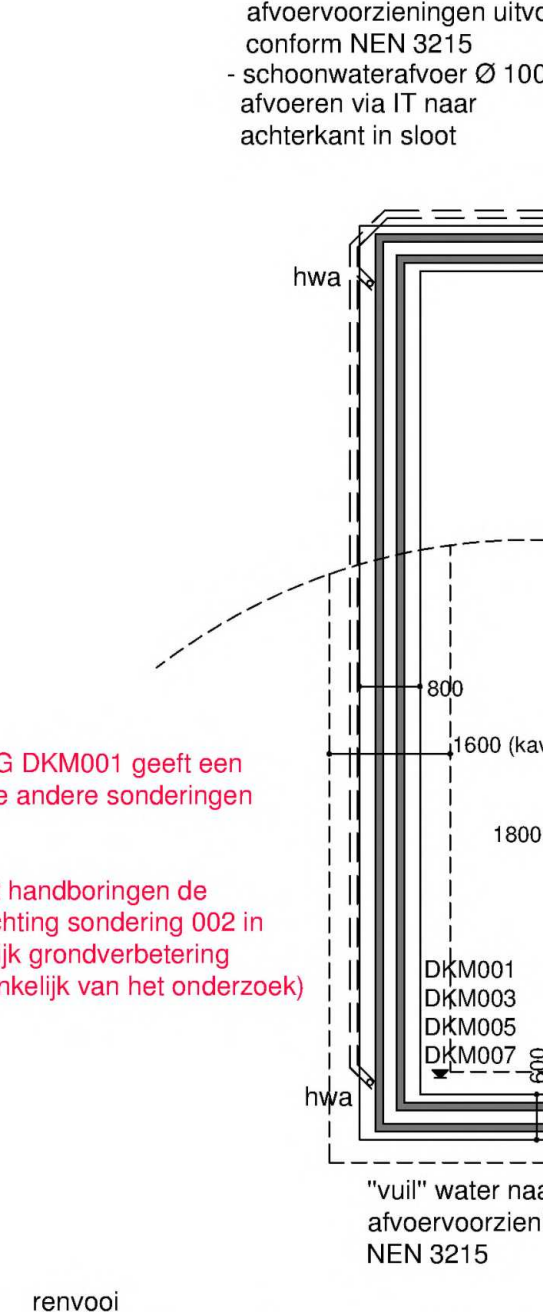


Fundering/Riolering

B. prefab betonlaten t.b.v. kruipgatsparing naastliggend sondeerrapport: VN-81410, (W&P) woning ontgraven tot vaste grondslag, aanlegniveau voorstrij

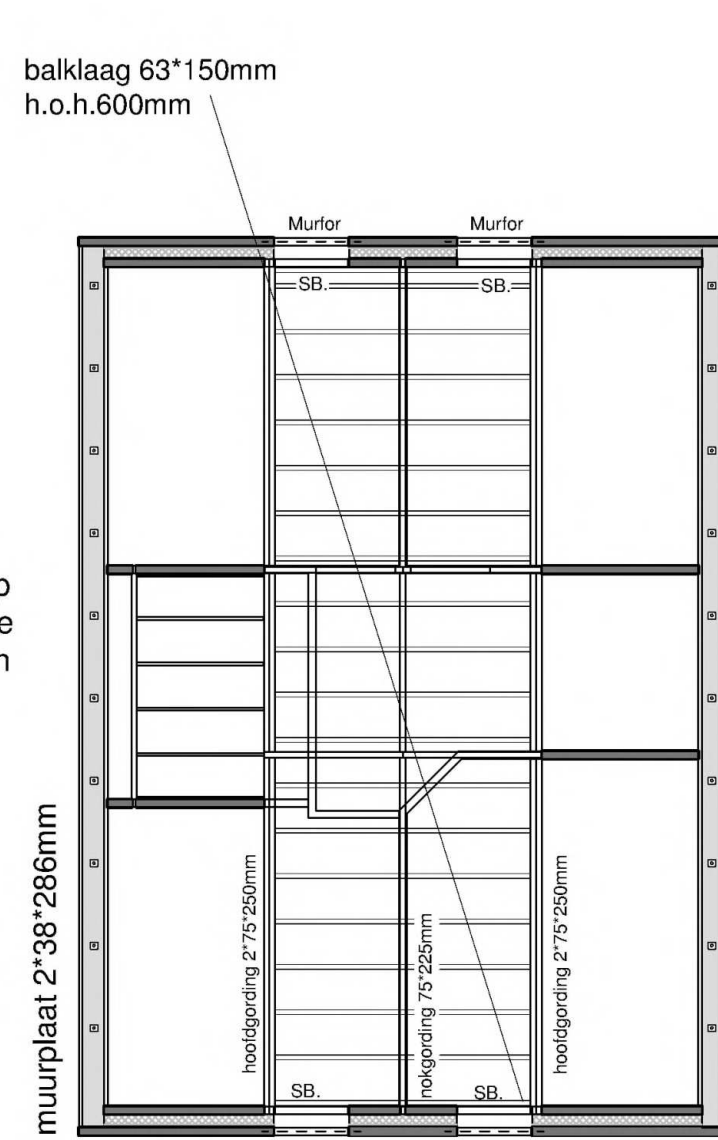


Kapplan

Dakconstructie prefab (sporen) dakplaat SB, in binnenblad betonlaten 60*100mm toepassen (type samenwerkend) onderlaymentplaat zolder doorschroeven op hoofdgoring 150*250 mm t.b.v. opvang spatkrachten
Murfor, in buitenblad Murfor - wapening toepassen (e.e.a. volgens advies leverancier) (zoldervloer doorschroeven op hoofdgoring 150x250)

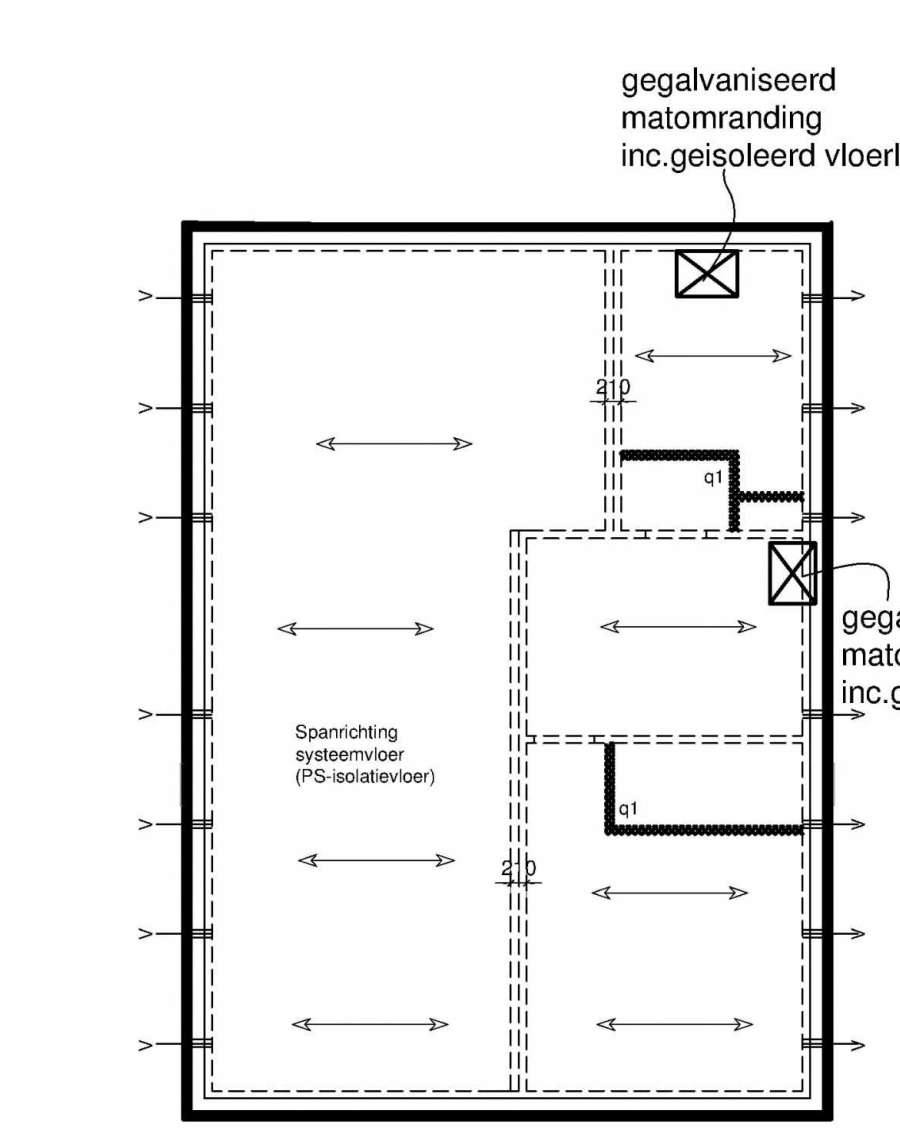

Begane Grondvloer

BEG. GRONDVLOER VOLGENS BEREKENING EN TEKENING LEVERANCIER I

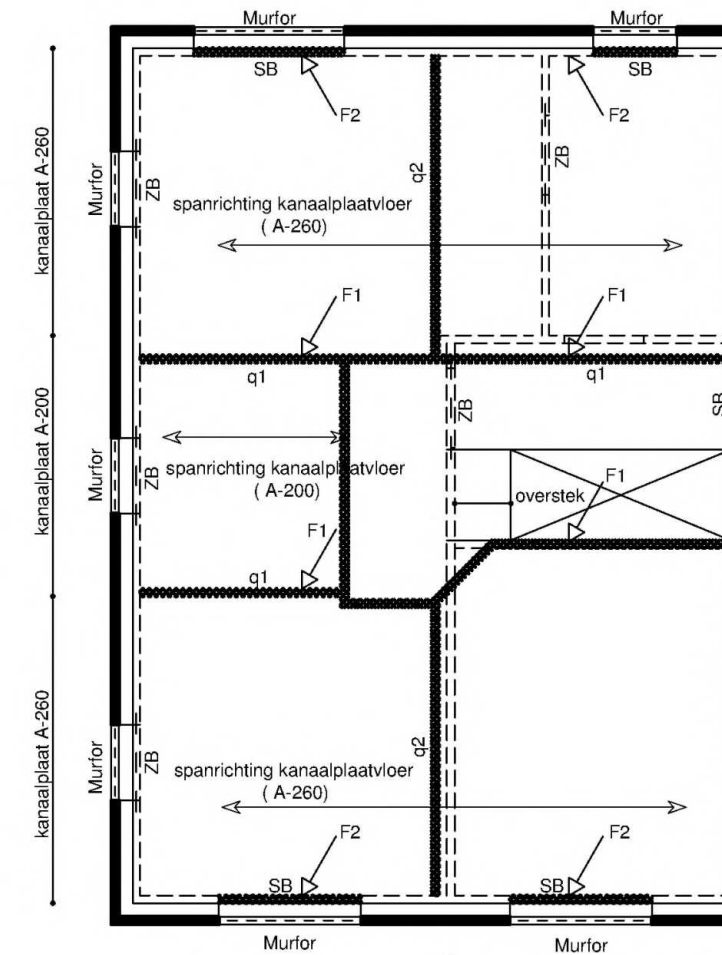

q2 8888 Lijnlast (zolder/vloerdragende kz-steenwanden q,g=6,5kn/m1. q,e=3,5kn/m1
q1 8888 Lijnlast niet-dragende kz-steenwanden 5,5kn/m1
Vloerafwerking: 1,6 kn/m2 (80mm cd-vloer)
Separaties: 0,5 kn/m2 (lichte wanden)
Variable belasting: 1,75 kn/m2 (excl. separaties)

Verdiepingsvloer

Algemene gegevens:
Houtkwaliteit C-24 (constructiehout)
Staalwiteit S-235
Staalwerk roestwerend behandelen en brandwerend bekleden
Opbergengte 200mm tenzij anders aangegeven
Ankerbouts kwal. 4.6
Bouts kwal. 8.8


aangelaste lippen aan stalen balken lassen t.b.v. bevestiging balklaag

Betonkwaliteit C-20/25 (B-25)
Betonstaal FeB-500
Dekking 35mm milieuklasse XC-2
Werkvloer van 50mm beton/bouwfolie


Aanlegdiepte vaste ongereerde grondslag (vorstrij)
Optredende grondspanning max: 100 kn/m2.

spouwmuurconstructie dik 380 mm RC=6,50 bestaande uit
- stucwerk 10mm
- binnenspouwblad
- isolatie
- spouwankers 4 p m2
- luchtsponw
- buitenspouwblad

dakopbouw dak RC=7,00 bestaande uit
- pannen/keramische dakpan FD zwart met verglaasd
- pannenlatten 25*40mm
- teggellatten 20*30mm
- Unidek Aero 241mm RC=7,0

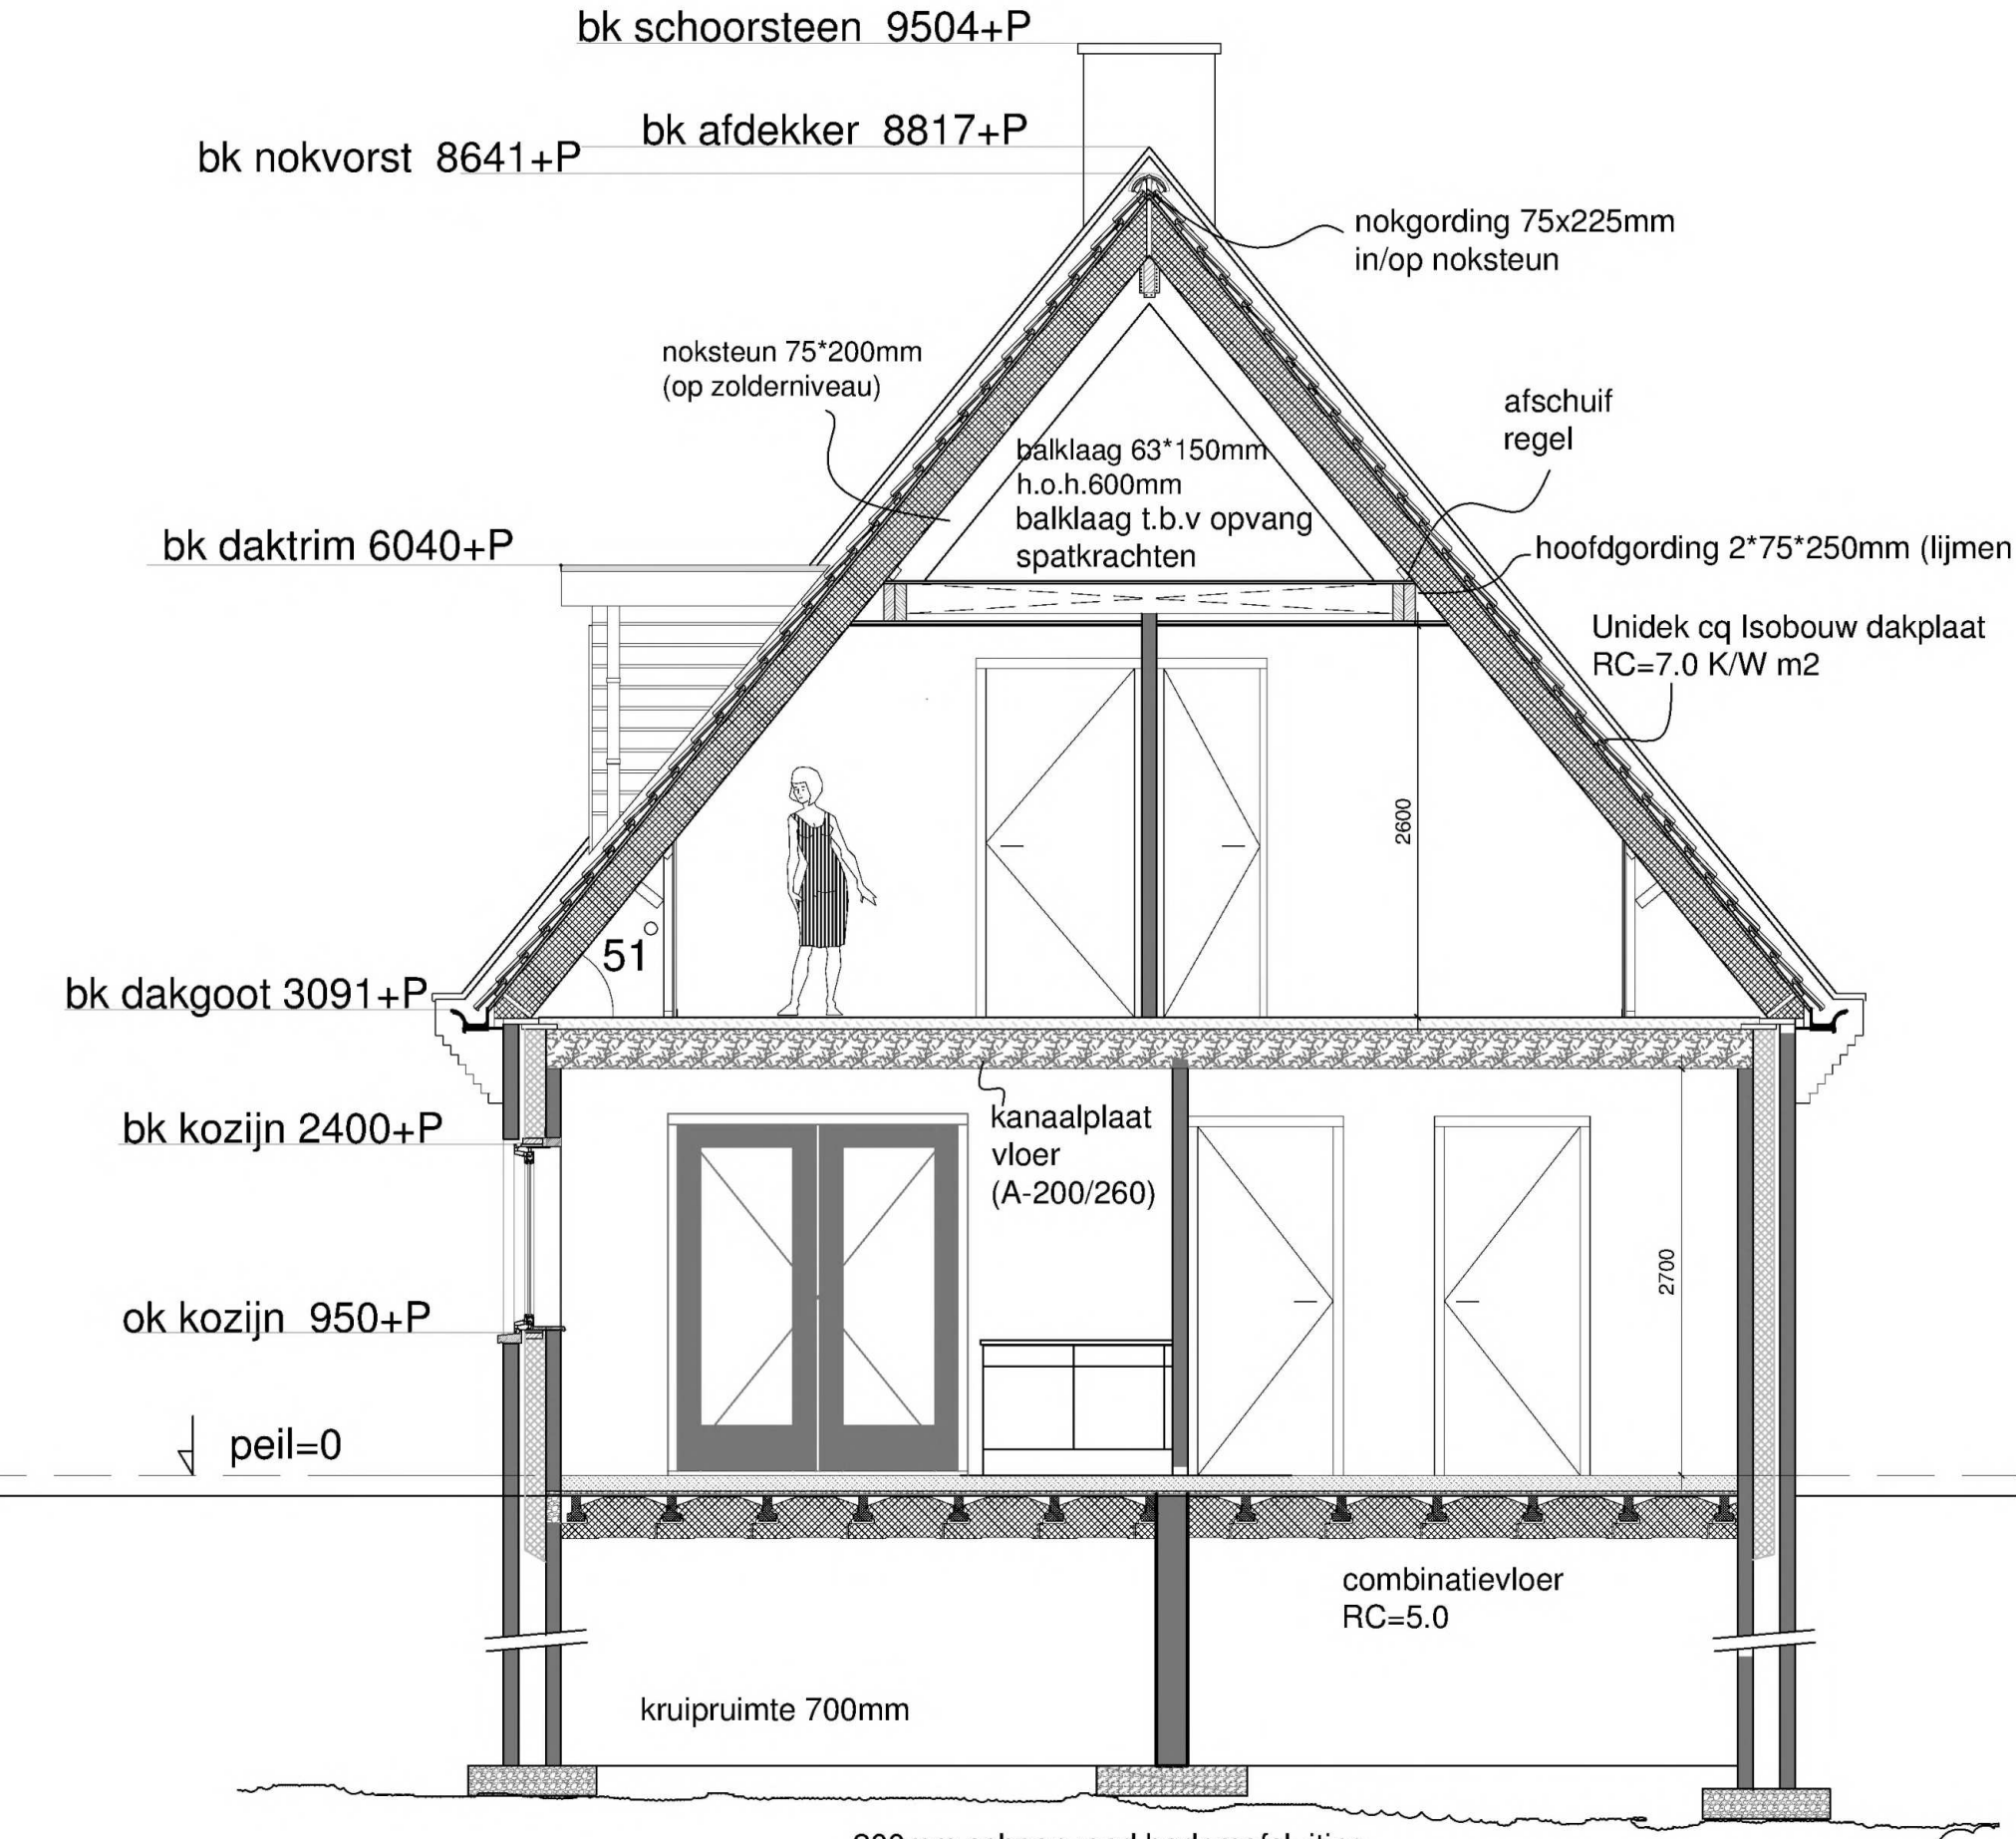

Doorsnede A-A

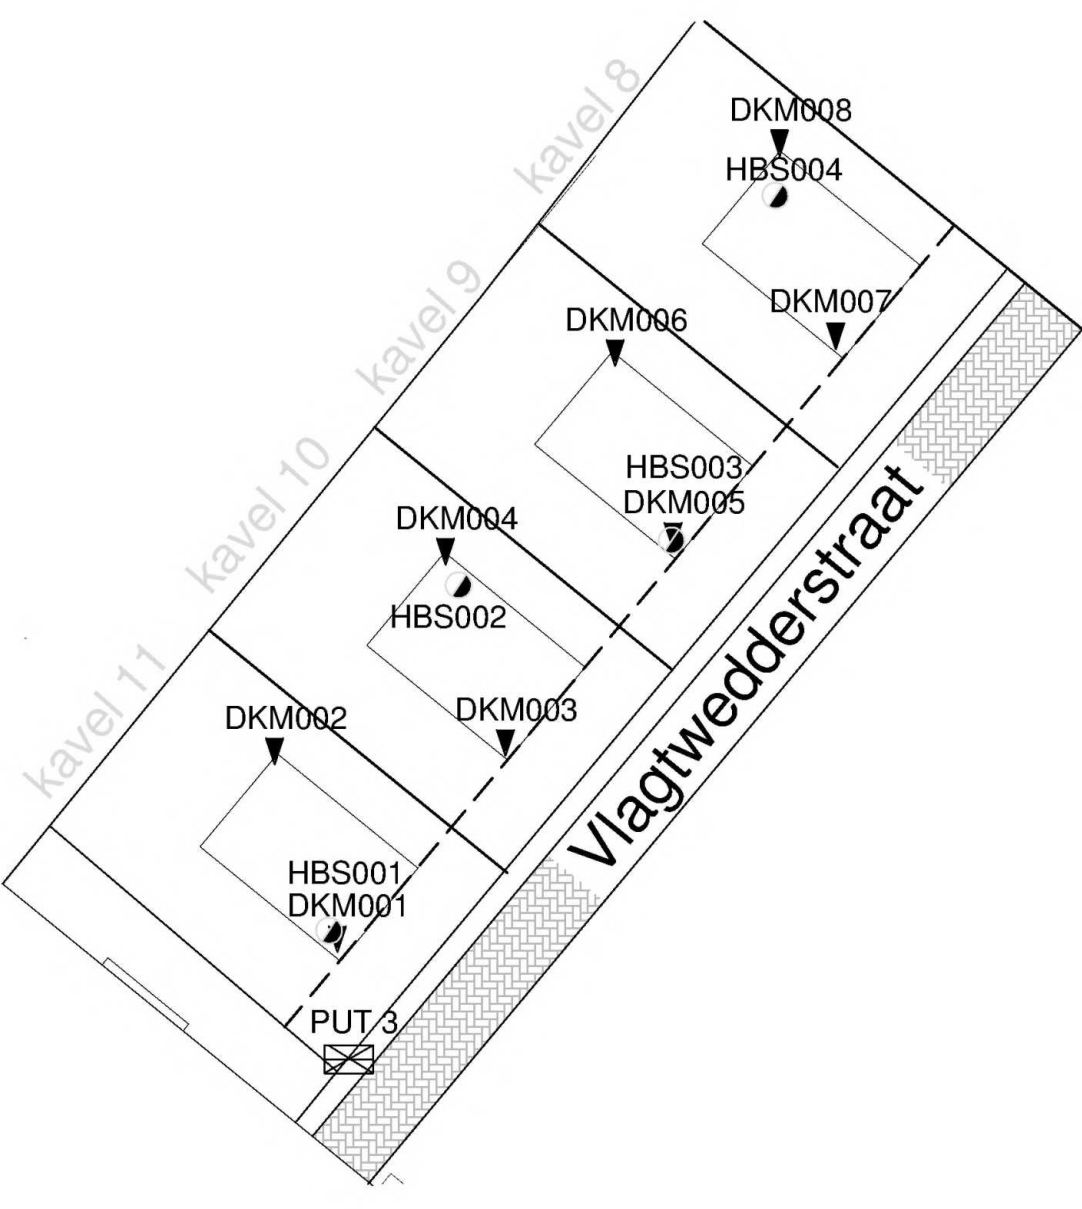

Hoofdstuk 2 - veiligheid
afd. 2.3 Afscheiding langs vloer, trap of hellingsbaan
Vloerafscheiding 1000mm - vloerpeil, spijlstand balustrade h.o.h. 100mm
afd. 2.5 Trappen
Trappen en balustrades conform bouwbesluit; Trap max. optrede 188mm, min. aantrede 220mm, minimale ruimte boven trap 2300mm
afd. 2.12 Vluchtroutes
De gecorrigeerde loopafstand tussen een punt in een gebruikersgebied en tenminste een uitgang van het subbrandcompartiment waarin dat gebruikersgebied ligt, is niet groter dan 30m, comfort tabel.
afd. 2.15 Inbraakwerendheid
Inbraakwerendheid conform klasse 2 NEN 5096

Hoofdstuk 3 - gezondheid
afd. 3.1 Geluidwering uitwendige scheidingenconstructie verschillend geluidsbelasting gevel en 35 db(A)
De binnenwanden bezitten allen een karakteristieke isolatie-index van 20 db(A)
afd. 3.2 Geluidswering installatie < 30 db(A)
afd. 3.5 Buitenmuren voldoen aan NEN 2778, wering van vocht van buiten
afd. 3.23 Wateropname van scheidingenconstructies: toilettruimte tot min. hoogte 1.2m
Badruimte tegelwerk breedte tenminste 3m bij douche of bad tot min. hoogte van 2.1m
afd. 3.8 Ventilatie en rookgasafvoer
Opstelplaats van de verbrandingsstoel moet een voorziening hebben voor toevoer van verbrandingslucht en afvoer van verbrandingsgassen
afd. 3.11 Daglicht
De woning moet voldoen aan de equivalente daglichttoetreding conform NEN 2057
Woonruimte, 10% van de vloeroppervlakte verblijfsgebied aan netto glasoppervlakte, met een minimum van 0,5 m2 conform NEN 2057.

Hoofdstuk 6 - installaties
Afd. 6.5 Tijdig vaststellen van brand
Artikel 6.21 Niet - ioniserende rookmelders aangesloten op voorziening voor elektriciteit (NEN 2555)
toepassen in alle besloten ruimten die bij vluchten uit een verblijfsruimte worden gepasseerd.
VOORSCHRIFTEN.
Aansluitmogelijkheden t.b.v. water, electra, KPN en CAI in de meterkast conform NEN 2768
Aansluitpunten electra conform NEN 1010

WATERVOORZIENINGEN.
De warmwatervoorziening en drinkwatervoorziening dient wat omvang en inrichting betreft, krachtens art. 5 eerste lid onderdeel 2 van de modelaansluitingsvoorwaarden voor water van de Vereniging van Exploitanten van Waterbedrijven in Nederland te voldoen aan NEN 1006

maten in het werk te controleren
kozijnen uitvoeren in koppenmaat

RENVOOI	
gevels (buiten)	metselwerk rood-bruin genuanceerd
binnenwerk	metselwerk BIA ECO blokken (lichtgewicht)
trasraam	metselwerk conform gevelsteen (donker gevoegd)
voegwerk	portlandcement glad teruggestreken
kozijnen	kunststof verdiept (VIKA-Geleant) creme wit houtnerf
draaiende delen	kunststof creme-wit houtnerf
dakkapelbekleding	keralit kleur donkergroen RAL 6009 houtnerf
deuren	kunststof kleur donkergroen RAL 6009 houtnerf
glas	triple beglazing (geen roedes)
ventilatiekoesters	Creme-wit
dakbedekking	keramisch dakpan FD zwart verglaasd / Edel Engobe
dakgoten	polytech goot model beauty 330mm kleur creme-wit
hemelwaterafvoeren	80mm kunststof creme-wit
raamdorpels	belgisch hardsteen
binnendeurkozijnen	hardhout
binnendeuren	Dextura
trap/hekwerk	hardhout

Begane grond	
0.1	Hal-entree
0.2	Meterkast
0.3	Toilet
0.4	Woonkamer + keuken
0.5	Bijkeuken
0.6	Slaapkamer
0.7	Badkamer
1e Verdieping	
1.1	Overloop
1.2	Slaapkamer
1.3	Badkamer
1.4	Slaapkamer
1.5	Slaapkamer
1.6	Slaapkamer
1.7	Berging




Schaal 1:1000
Kadastrale gemeente: Vlagtwedde
Sectie: V
Perceel: 9 en 11 nr 93D en 93B

BRINK
TEKEN &
BOUWADVIES

NIEUW TE BOUWEN WONINGEN:
te Vlagtwedde 9545 TZ op kavels 9 en 11

Bestektekening
DATUM : 30-11-2023
SCHAAL : 1:100 1:50 1:1000
GEW-9-2-2024
tek.nr: 202347

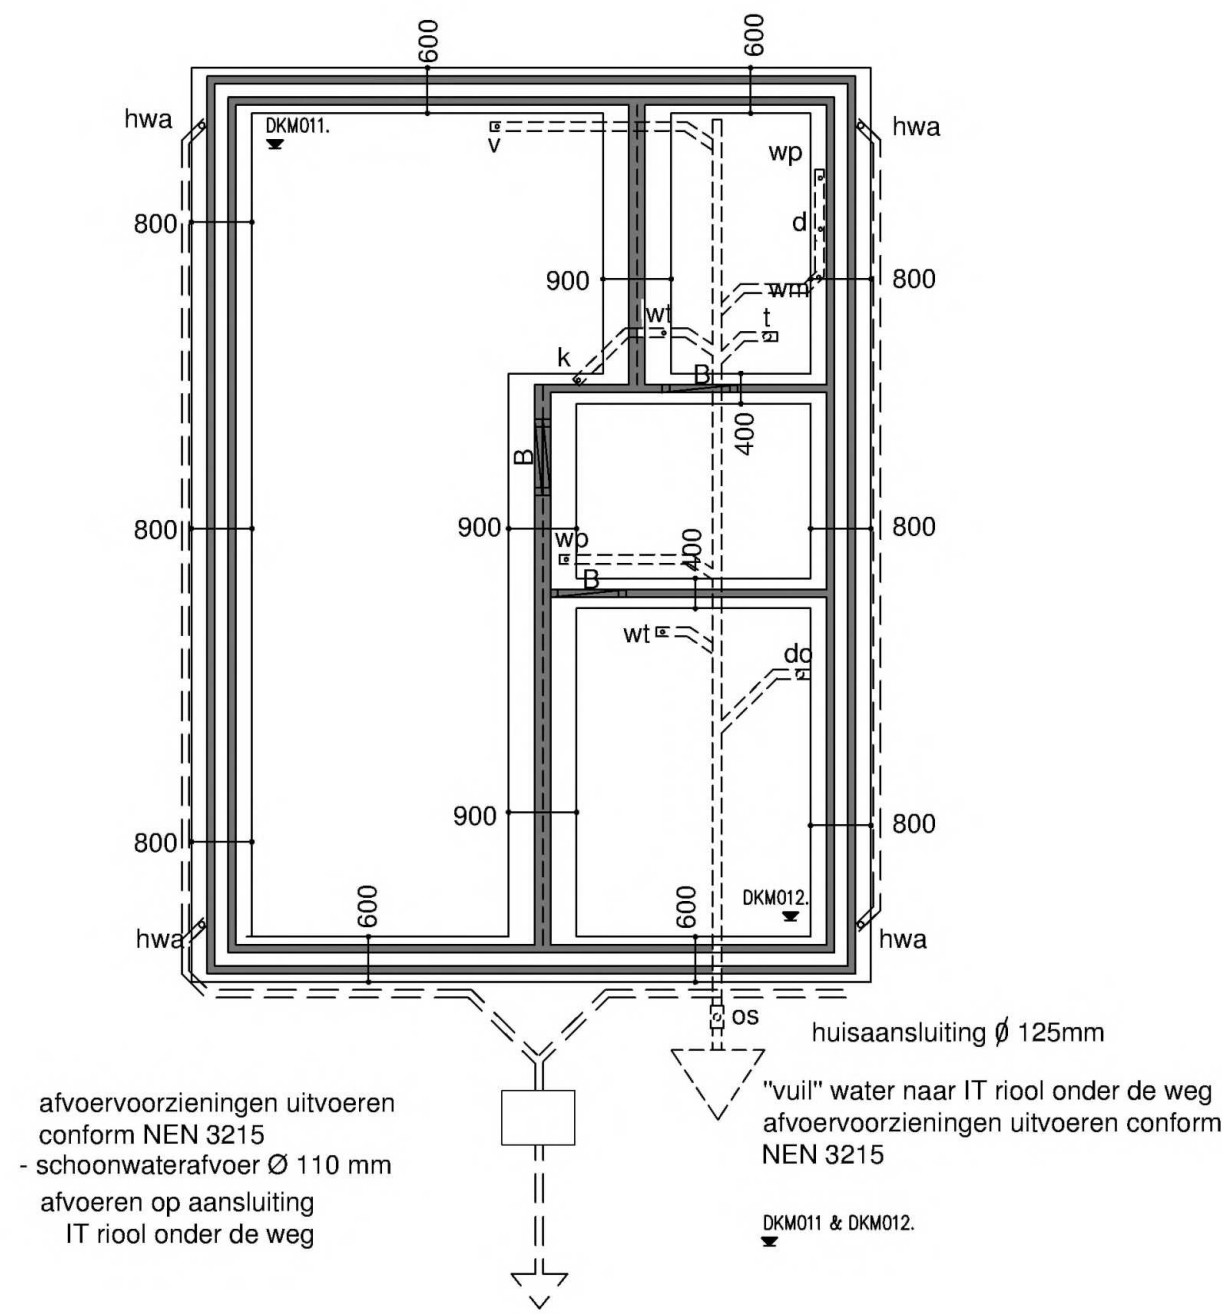

renvooi		
wt	wastafel	Ø 50mm
d	droger	Ø 50mm
k	keuken	Ø 50mm
wm	wasmachine	Ø 50mm
t	toilet	Ø 100mm
wp	warmtepomp	Ø 50mm
v	vaatwasser	Ø 50mm
hwa	hemelwaterafvoer	Ø 80mm
os	onstopingsstuk	Ø 125mm
do	douche	Ø 50mm
st	standleiding	Ø 110mm
B	kruipgat	

B.prefab betonlatei t.b.v. kruipgatsparing
naastliggend sondeerrapport: VN-81410. (W&P)
woning ontgraven tot vaste
grondslag,aanlegniveau:vorstvrij

Fundering/Riolering



schaal 1:1000

Kadastrale gemeente: Vlagtwedde
Sectie: V
Perceel: 1384 nr 30



NIEUW TE BOUWEN WONING: te Vlagtwedde 9545 TZ op kavel 1384 nr 30

S.W.de
T.M.
gmail.com

BLADNR: 1

Aanvullingen

DATUM : 22-12-2022
SCHAAL : 1:100 1:50 1:1000

GEW:18-1-2023

tek.nr: 202248

Legenda toegepaste uitzonderingsgrondslagen

In dit document zijn gedeeltes geanonimiseerd op grond van artikel 5 van de Wet open overheid:

Art. 5.1 lid 2 onderdeel e

De eerbiediging van de persoonlijke levenssfeer, tenzij de betrokken persoon instemt met openbaarmaking

Pagina('s): 1

Publiceerbare aanvraag/melding omgevingsvergunning

Formuliertersie
2020.01

Aanvraaggegevens

Algemeen

Aanvraagnummer	8235143
Aanvraagnaam	aanvraag 4 nieuwe woningen Vlagtwedderstraat
Uw referentiecode	-
Ingediend op	01-12-2023
Soort procedure	Reguliere procedure
Projectomschrijving	te bouwen van 4 nieuwe woningen aan de vlagtwedderstraat
Opmerking	bij het invullen van de kosten ben ik uitgegaan van 1 woning
Gefaseerd	Nee
Blokkerende onderdelen weglaten	Nee
Kosten openbaar maken	Nee
Bijlagen die later komen	datgene wat gewenst wordt
Bijlagen n.v.t. of al bekend	datgene wat niet van toepassing is
Bevoegd gezag	
Naam:	Gemeente Westerwolde
Bezoekadres:	Dorpsstraat 1 9551 AB Sellingen
Postadres:	Postbus 14 9550 AA Sellingen
Telefoonnummer:	0599320220
E-mailadres:	gemeente@westerwolde.nl
Website:	www.westerwolde.nl
Contactpersoon:	Gemeente Westerwolde

Overzicht bijgevoegde modulebladen

Aanvraaggegevens

Locatie van de werkzaamheden

Werkzaamheden en onderdelen

Woning bouwen

- Bouwen

Bijlagen



Locatie

1 Kadastraal perceelnummer

Burgerlijke gemeente	Westerwolde
Kadastrale gemeente	Vlagtwedde
Kadastrale sectie	V
Kadastraal perceelnummer	1271
Bouwplannaam	-
Bouwnummer	-
Gelden de werkzaamheden in deze aanvraag/melding voor meerdere adressen of percelen?	☐ Ja ☒ Nee

3 Toelichting

Eventuele toelichting op locatie	het realiseren van 4 nieuwe woningen
----------------------------------	--------------------------------------



Bouwen

Woning bouwen

1 Woonboten en drijvende objecten

Betreft de woning een woonboot of ander drijvend object met een woonfunctie?

- ☐ Ja
☒ Nee

2 Woning

Gaat het om de bouw van één of meer woningen?

- ☒ Ja
☐ Nee

Voor welke functie wordt de woning gebouwd?

- ☐ Eigen bewoning
☐ Zorgwoning
☒ Anders

3 De bouwwerkzaamheden

Wat is er op het bouwwerk van toepassing?

- ☐ Het wordt geheel vervangen
☐ Het wordt gedeeltelijk vervangen
☒ Het wordt nieuw geplaatst

Eventuele toelichting

nieuw te bouwen van 4 woningen

Hebt u voor deze bouwwerkzaamheden al eerder een vergunning aangevraagd?

- ☐ Ja
☒ Nee

4 Plaats van het bouwwerk

Waar gaat u bouwen?

Terrein

5 Bruto vloeroppervlakte bouwwerk

Verandert de bruto vloeroppervlakte van het bouwwerk door de bouwwerkzaamheden?

- ☒ Ja
☐ Nee

Wat is de bruto vloeroppervlakte van het bouwwerk in m2 voor uitvoering van de bouwwerkzaamheden?

0

Wat is de bruto vloeroppervlakte van het bouwwerk in m2 na uitvoering van de bouwwerkzaamheden?

169

6 Bruto inhoud bouwwerk

Verandert de bruto inhoud van het bouwwerk door de bouwwerkzaamheden?

- ☒ Ja
☐ Nee

Wat is de bruto inhoud van het bouwwerk in m3 voor uitvoering van de bouwwerkzaamheden?	0
Wat is de bruto inhoud van het bouwwerk in m3 na uitvoering van de bouwwerkzaamheden?	546

7 Oppervlakte bebouwd terrein

Verandert de bebouwde oppervlakte van het terrein na uitvoering van de bouwwerkzaamheden?	☒ Ja ☐ Nee
Wat is de bebouwde oppervlakte van het terrein in m2 voor uitvoering van de bouwwerkzaamheden?	0
Wat is de bebouwde oppervlakte van het terrein in m2 na uitvoering van de bouwwerkzaamheden?	169

8 Seizoensgebonden en tijdelijke bouwwerken

Gaat het om een seizoensgebonden bouwwerk?	☐ Ja ☒ Nee
Gaat het om een tijdelijk bouwwerk?	☐ Ja ☒ Nee

9 Gebruik

Waar gebruikt u het bouwwerk en/of terrein momenteel voor?	☐ Wonen ☒ Overige gebruiksfuncties
Geef aan waar u het bouwwerk en/of terrein momenteel voor gebruikt.	bouwrijpe percelen
Waar gaat u het bouwwerk voor gebruiken?	☒ Wonen ☐ Overige gebruiksfuncties
Wat wordt de gebruiksoppervlakte van de woning in m2 na uitvoering van de bouwwerkzaamheden?	153
Wat wordt de vloeroppervlakte van het verblijfsgebied van de woning in m2 na uitvoering van de bouwwerkzaamheden?	101

10 Huurwoningen

Wat is het aantal huurwoningen waarvoor een vergunning wordt aangevraagd?	0
Wat is het aantal huurwooneenheden waarvoor een vergunning wordt aangevraagd?	0

11 Koopwoningen

Wat is het aantal koopwoningen waarvoor een vergunning wordt aangevraagd?	4
Wat is het aantal koopwooneenheden waarvoor een vergunning wordt aangevraagd?	4

12 Algemeen

Bent u na voltooiing van de werkzaamheden bewoner van het bouwwerk?

☐ Ja
☒ Nee

13 Uiterlijk bouwwerk/welstand

Beschrijf van de onderstaande onderdelen de materialen en kleuren die u voor het bouwwerk gebruikt. U mag het veld leeg laten als u materialen en kleuren in de bijlagen vermeldt

Onderdelen	Materiaal	Kleur
Gevels	steen	conform monster
- Plint gebouw	steen	donker conform monst
- Gevelbekleding	n.v.t.	n.v.t.
- Borstweringen	n.v.t.	n.v.t.
- Voegwerk	zand-cement	grijs
Kozijnen	kunststof	creme
- Ramen	kunststof	donkergroen
- Deuren	kunststof-staal	donkergroen
- Luiken	n.v.t.	n.v.t.
Dakgoten en boeidelen	kunststof	creme
Dakbedekking	keramische pannen	zwart

Vul hier overige onderdelen en bijbehorende materialen en kleuren in.

-

14 Mondeling toelichten

Ik wil mijn bouwplan mondeling toelichten voor de welstandscommissie/stadsbouwmeester.

☐ Ja
☒ Nee

Bijlagen

Formele bijlagen

Naam bijlage	Bestandsnaam	Type	Datum ingediend	Status document
_BENG_MPG_Berekening_en_Stroomschema_pdf	2022-5327 Rapportage BB BENG MPG Berekening en Stroomschema.pdf	Gezondheid	01-12-2023	In behandeling
27_Rapportage_BB_BENG_MPG_Berekening_pdf	2022-5327 Rapportage BB BENG MPG Berekening.pdf	Energiezuinigheid en milieu	01-12-2023	In behandeling
2023-5327_Warmteverlies_Rapportage_pdf	2023-5327 Warmteverlies Rapportage.pdf	Energiezuinigheid en milieu	01-12-2023	In behandeling
22099-constructieberekening-II_pdf	22099-constructieberekening-II.pdf	Constructieve veiligheid complexere bouwwerken	01-12-2023	In behandeling
22099-constructietekening-II_pdf	22099-constructietekening-II.pdf	Constructieve veiligheid complexere bouwwerken	01-12-2023	In behandeling
1410-1_R83378_Geotechnisch_onderzoek_pdf	81410-1 R83378 Geotechnisch onderzoek.pdf	Kwaliteitsverklaringen	01-12-2023	In behandeling
Bestek_kavels_8_en10_pdf	Bestek kavels 8 en10.pdf	Plattegronden, doorsneden en detailtekeningen bouwen complexere bouwwerken	01-12-2023	In behandeling
Bestek_kavels_9_en11_pdf	Bestek kavels. 9 en 11.pdf	Plattegronden, doorsneden en detailtekeningen bouwen complexere bouwwerken	01-12-2023	In behandeling
Bewijslast_BENG_-_Energie_label_pdf	Bewijslast BENG - Energielabel.pdf	Kwaliteitsverklaringen	01-12-2023	In behandeling
_Bourtanger_Tuinen_-_19KL468_rapport_pdf	Bodemonderzoek Bourtanger Tuinen - 19KL468 rapport.pdf	Kwaliteitsverklaringen	01-12-2023	In behandeling
Bourtanger_Tuinen_Fase_2_Bijlagen_pdf	Bourtanger Tuinen Fase 2_Bijlagen.pdf	Anders	01-12-2023	In behandeling
inen_Fase_2_Ruimtelijke_onderbouwing_pdf	Bourtanger Tuinen Fase 2_Ruimtelijke onderbouwing.pdf	Anders	01-12-2023	In behandeling
Details_kavels_8_en10_pdf	Details kavels 8 en 10.pdf	Plattegronden, doorsneden en detailtekeningen bouwen complexere bouwwerken	01-12-2023	In behandeling
Details_kavels_9_en11_pdf	Details kavels 9 en 11.pdf	Plattegronden, doorsneden en detailtekeningen bouwen complexere bouwwerken	01-12-2023	In behandeling
JVH_aanvullingen_pdf	JVH aanvullingen.pdf	Anders	01-12-2023	In behandeling

Naam bijlage	Bestandsnaam	Type	Datum ingediend	Status document
FS_28622_sondering_pdf	FS 28622 sondering.pdf	Overige gegevens veiligheid	01-12-2023	In behandeling