


Gewaarmerkt als
behorende bij besluit
24 september 2019

SITUATIE NIEUW



PLATTEGROND

schaal 1/200

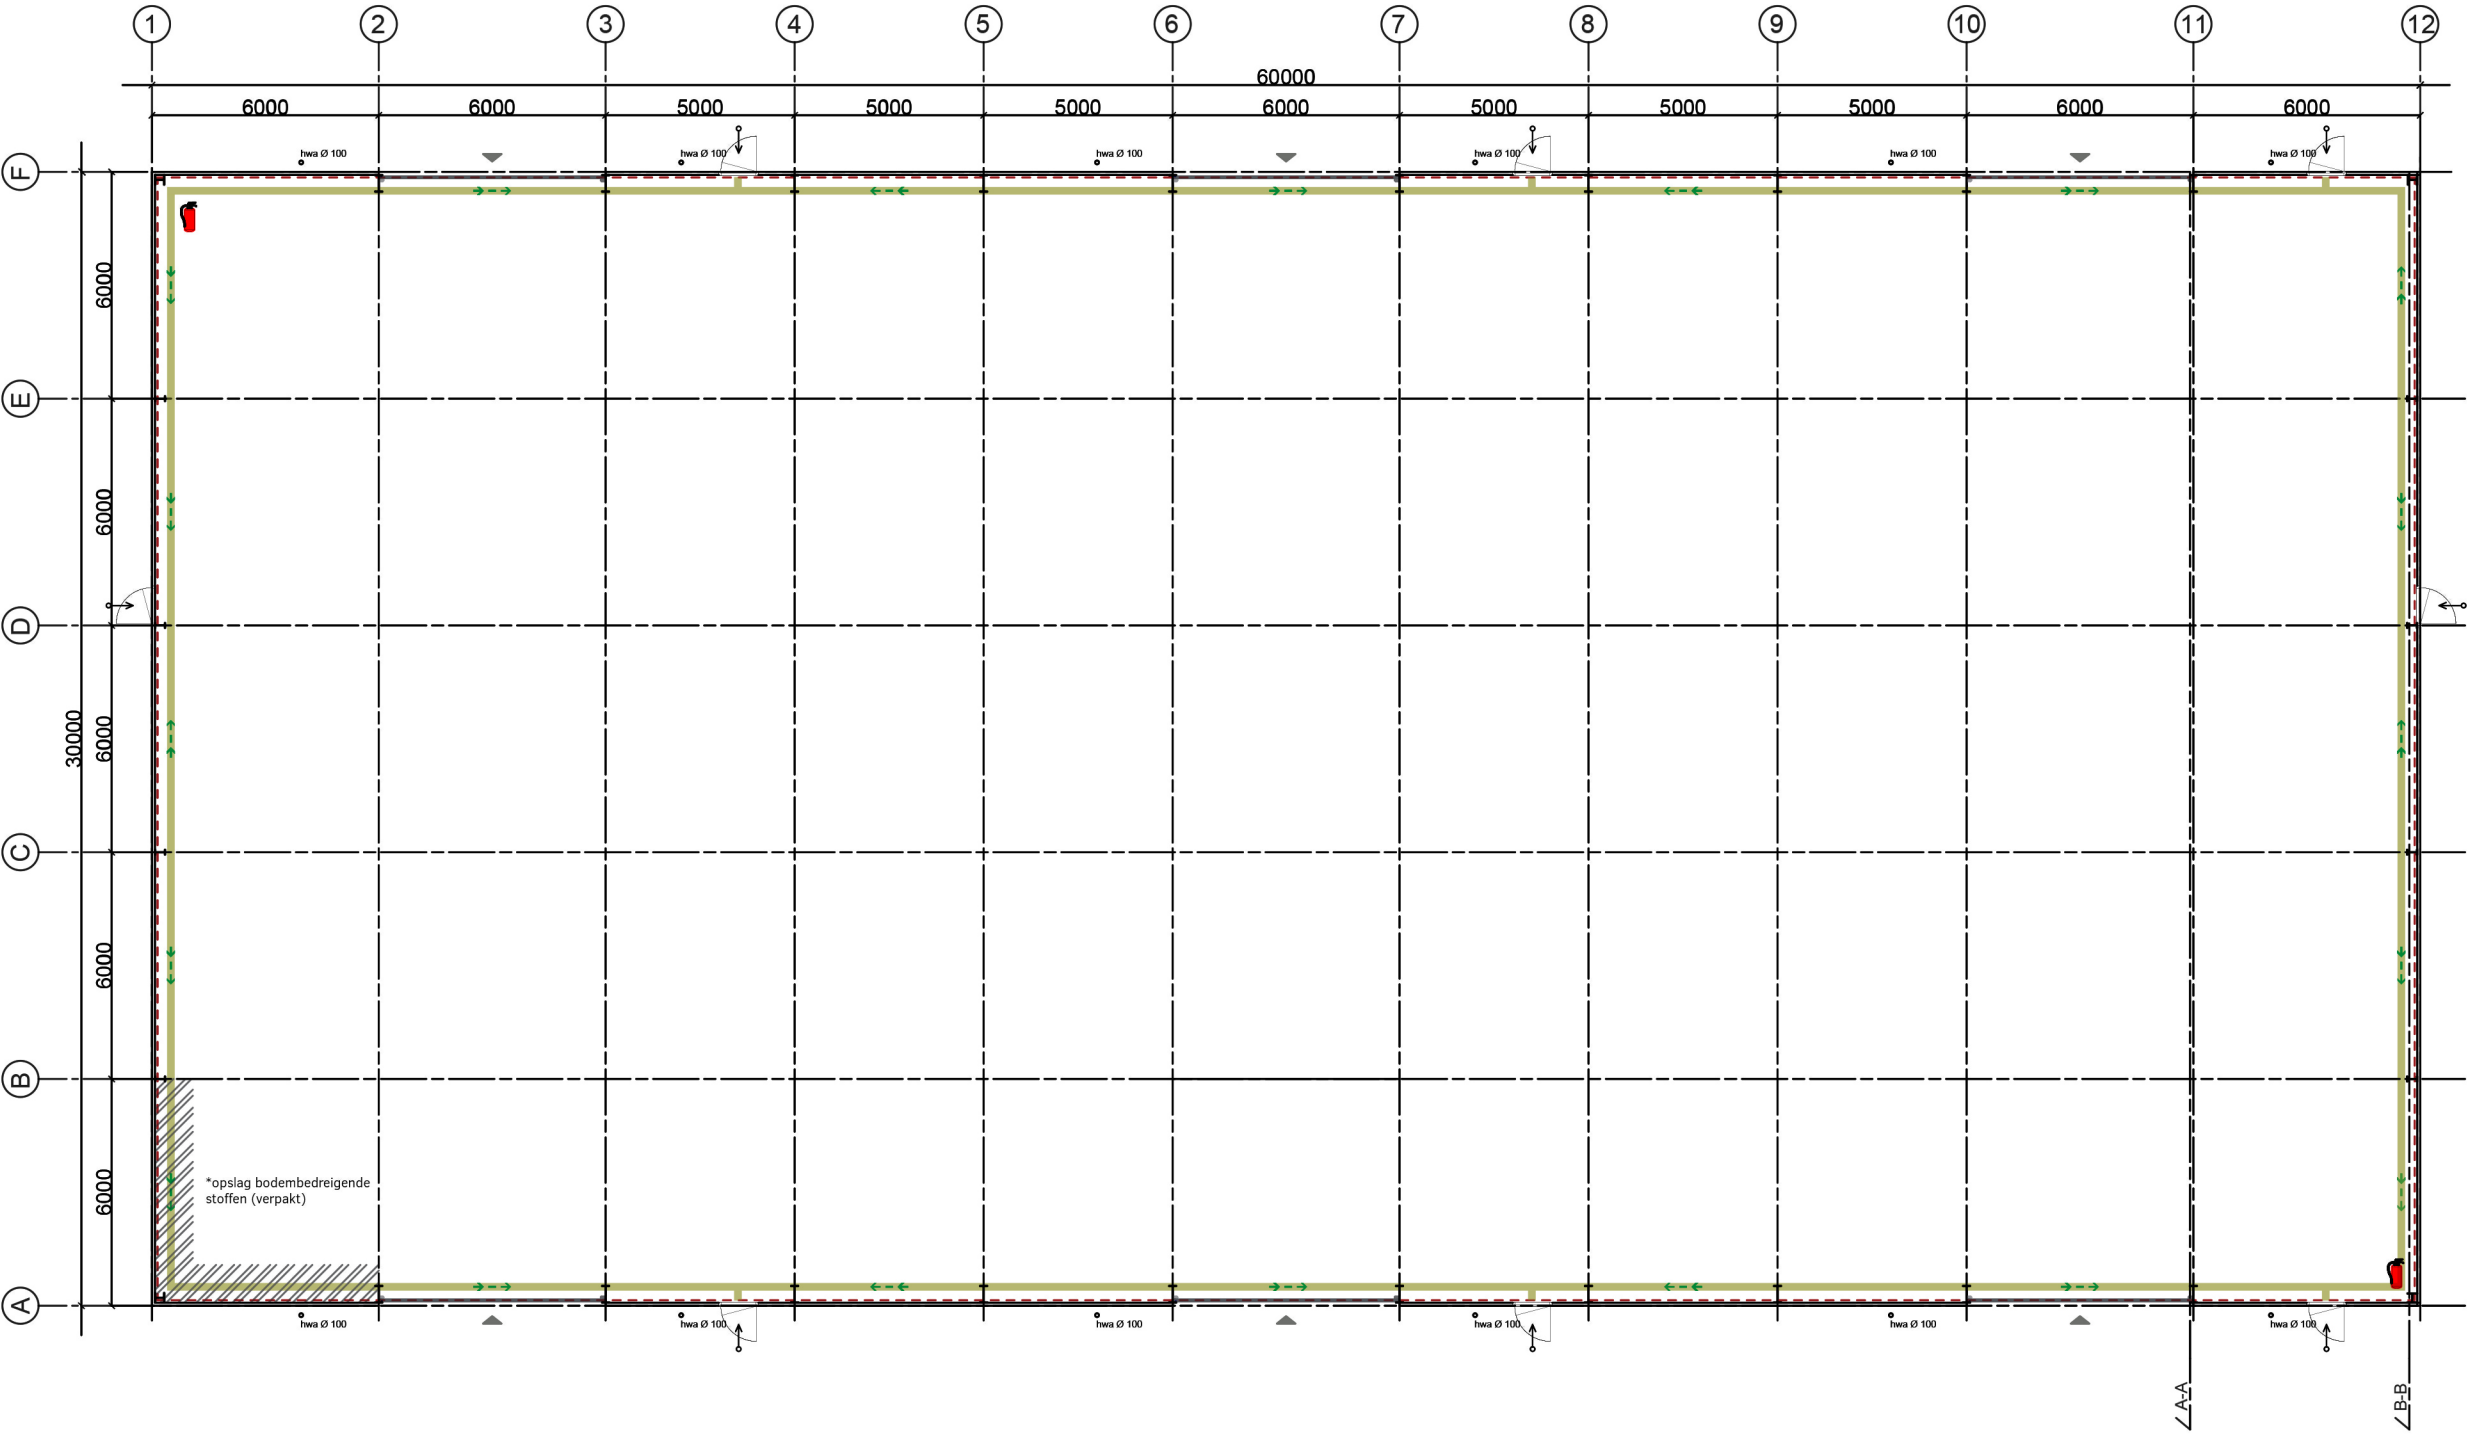

- RENVOOI**
- Beperking ontwikkeling brand (BB afdeling 2.12)
- Art. 2.92
Constructieonderdelen grenzend aan binnenlucht
- Eisen aan de volgens NEN 6065 bepaalde bijdrage tot brandvoortplating: klasse 4.
- Uitgesloten: vloer.
- Art. 2.93-1,2
Constructieonderdelen grenzend aan buitenlucht
- Eisen aan de volgens NEN 6065 bepaalde bijdrage tot brandvoortplating: klasse 4.
- Uitgesloten: Vloer en trap.
- Art. 2.94-1.2
- Eisen aan de volgens NEN 1775 bepaalde bijdrage tot brandvoortplating: klasse T3
Beperkingen ontstaan door rook (BB afdeling 2.15)
- Art. 2.215-1, 2, 3
Constructieonderdelen grenzend aan binnenlucht
- Eisen aan de volgens NEN 6066 bepaalde rookdichtheid: ten hoogste 10m-1
Deuren en vluchtroutes (GB 2.3.5)
-Deuren in een vluchtroute dienen zonder gebruik te hoeven maken van een sleutel te worden geopend.

- Legenda
- aanduiding schuimblusser
 - aanduiding vluchtroute
 - deur van binnenuit zonder sleutels te openen d.m.v. c.q. knopcilinders
 - aanduiding brandcompartiment
 - aanduiding doorsnede