






voorgevel

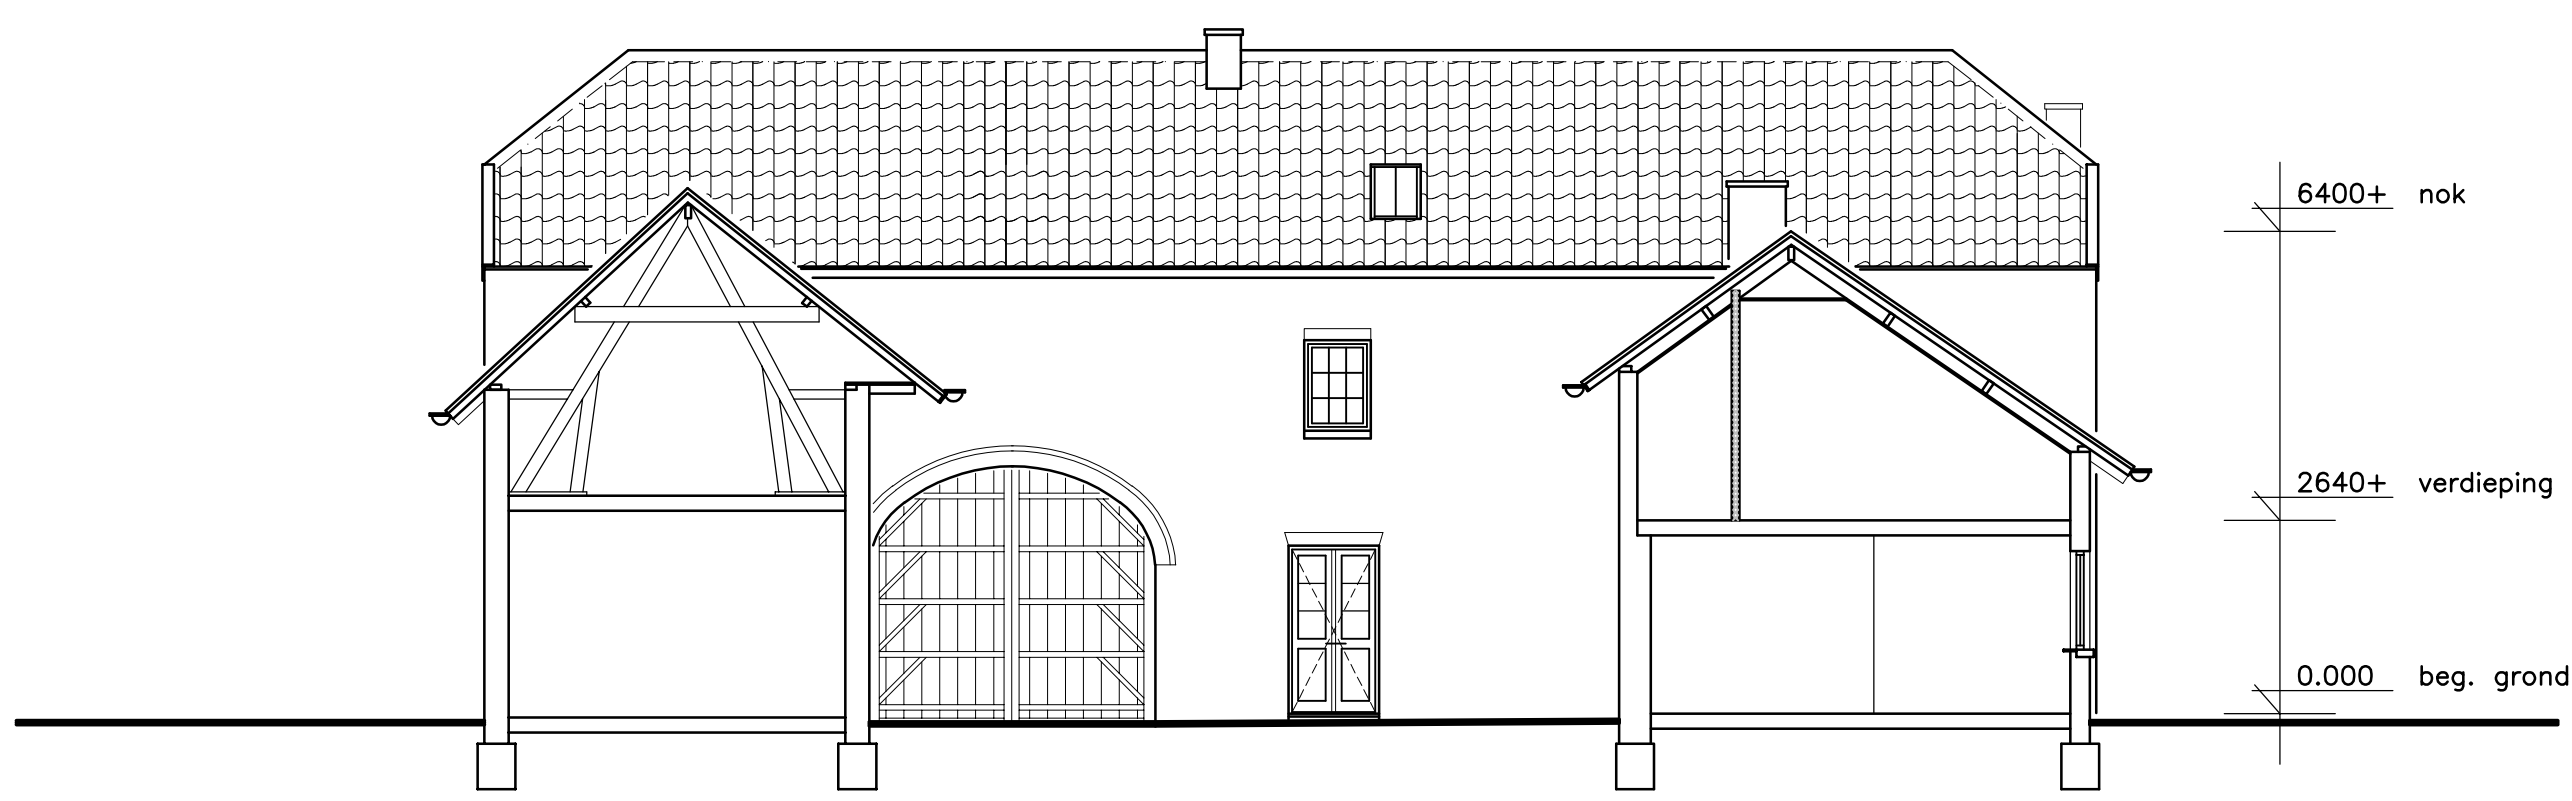


voorgevel binnenplaats

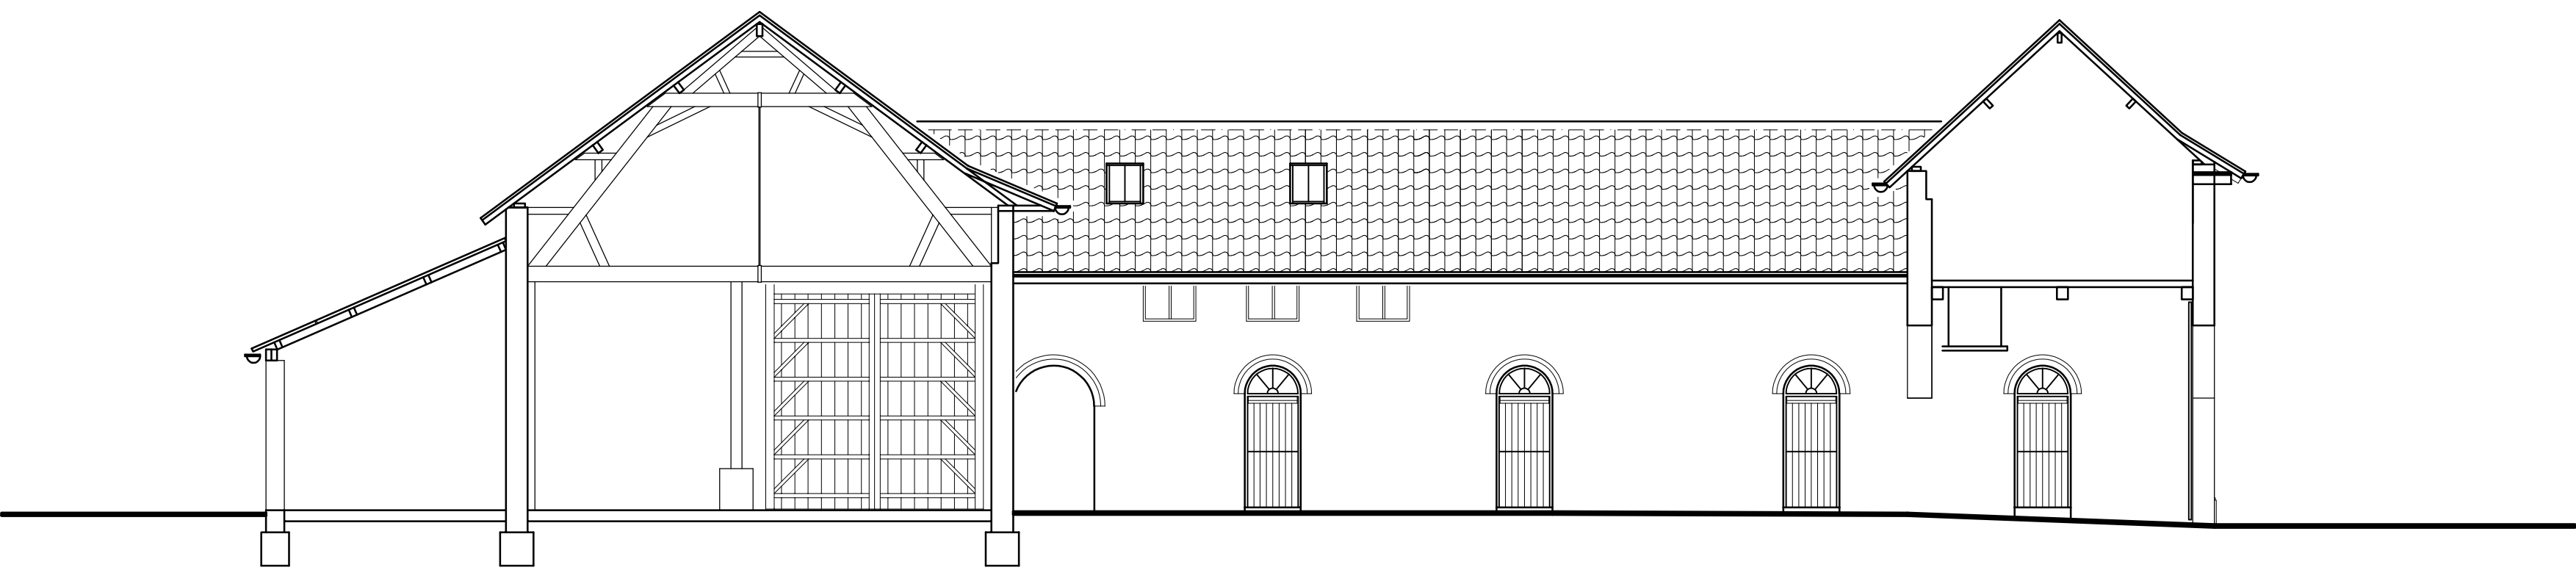


rechter zijgevel binnenplaats

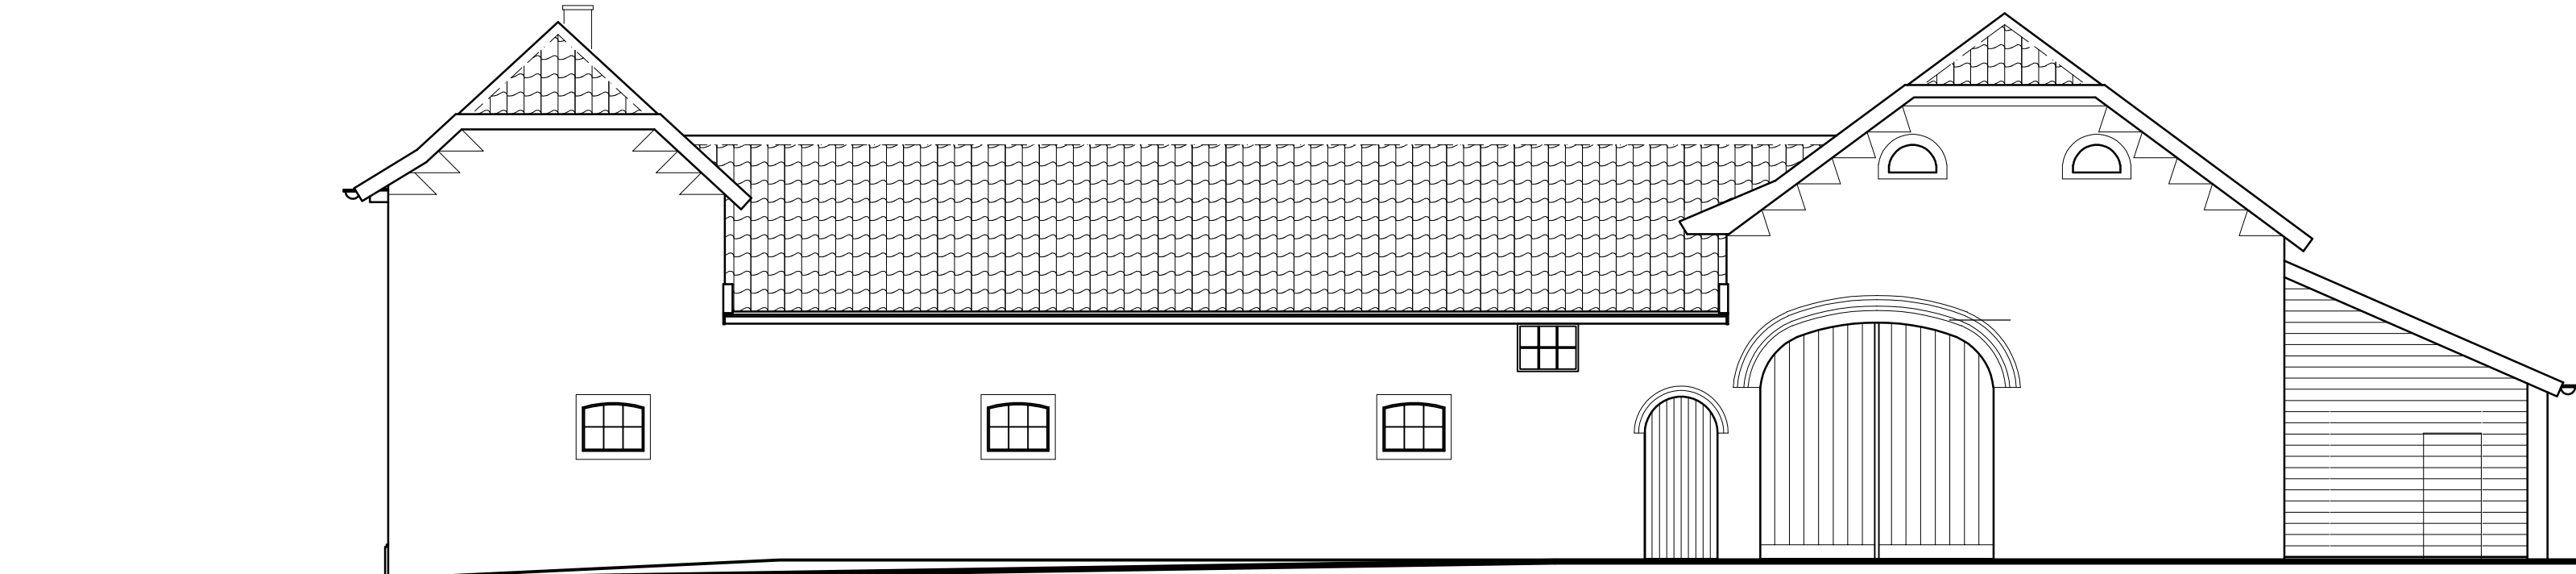


rechter zijgevel

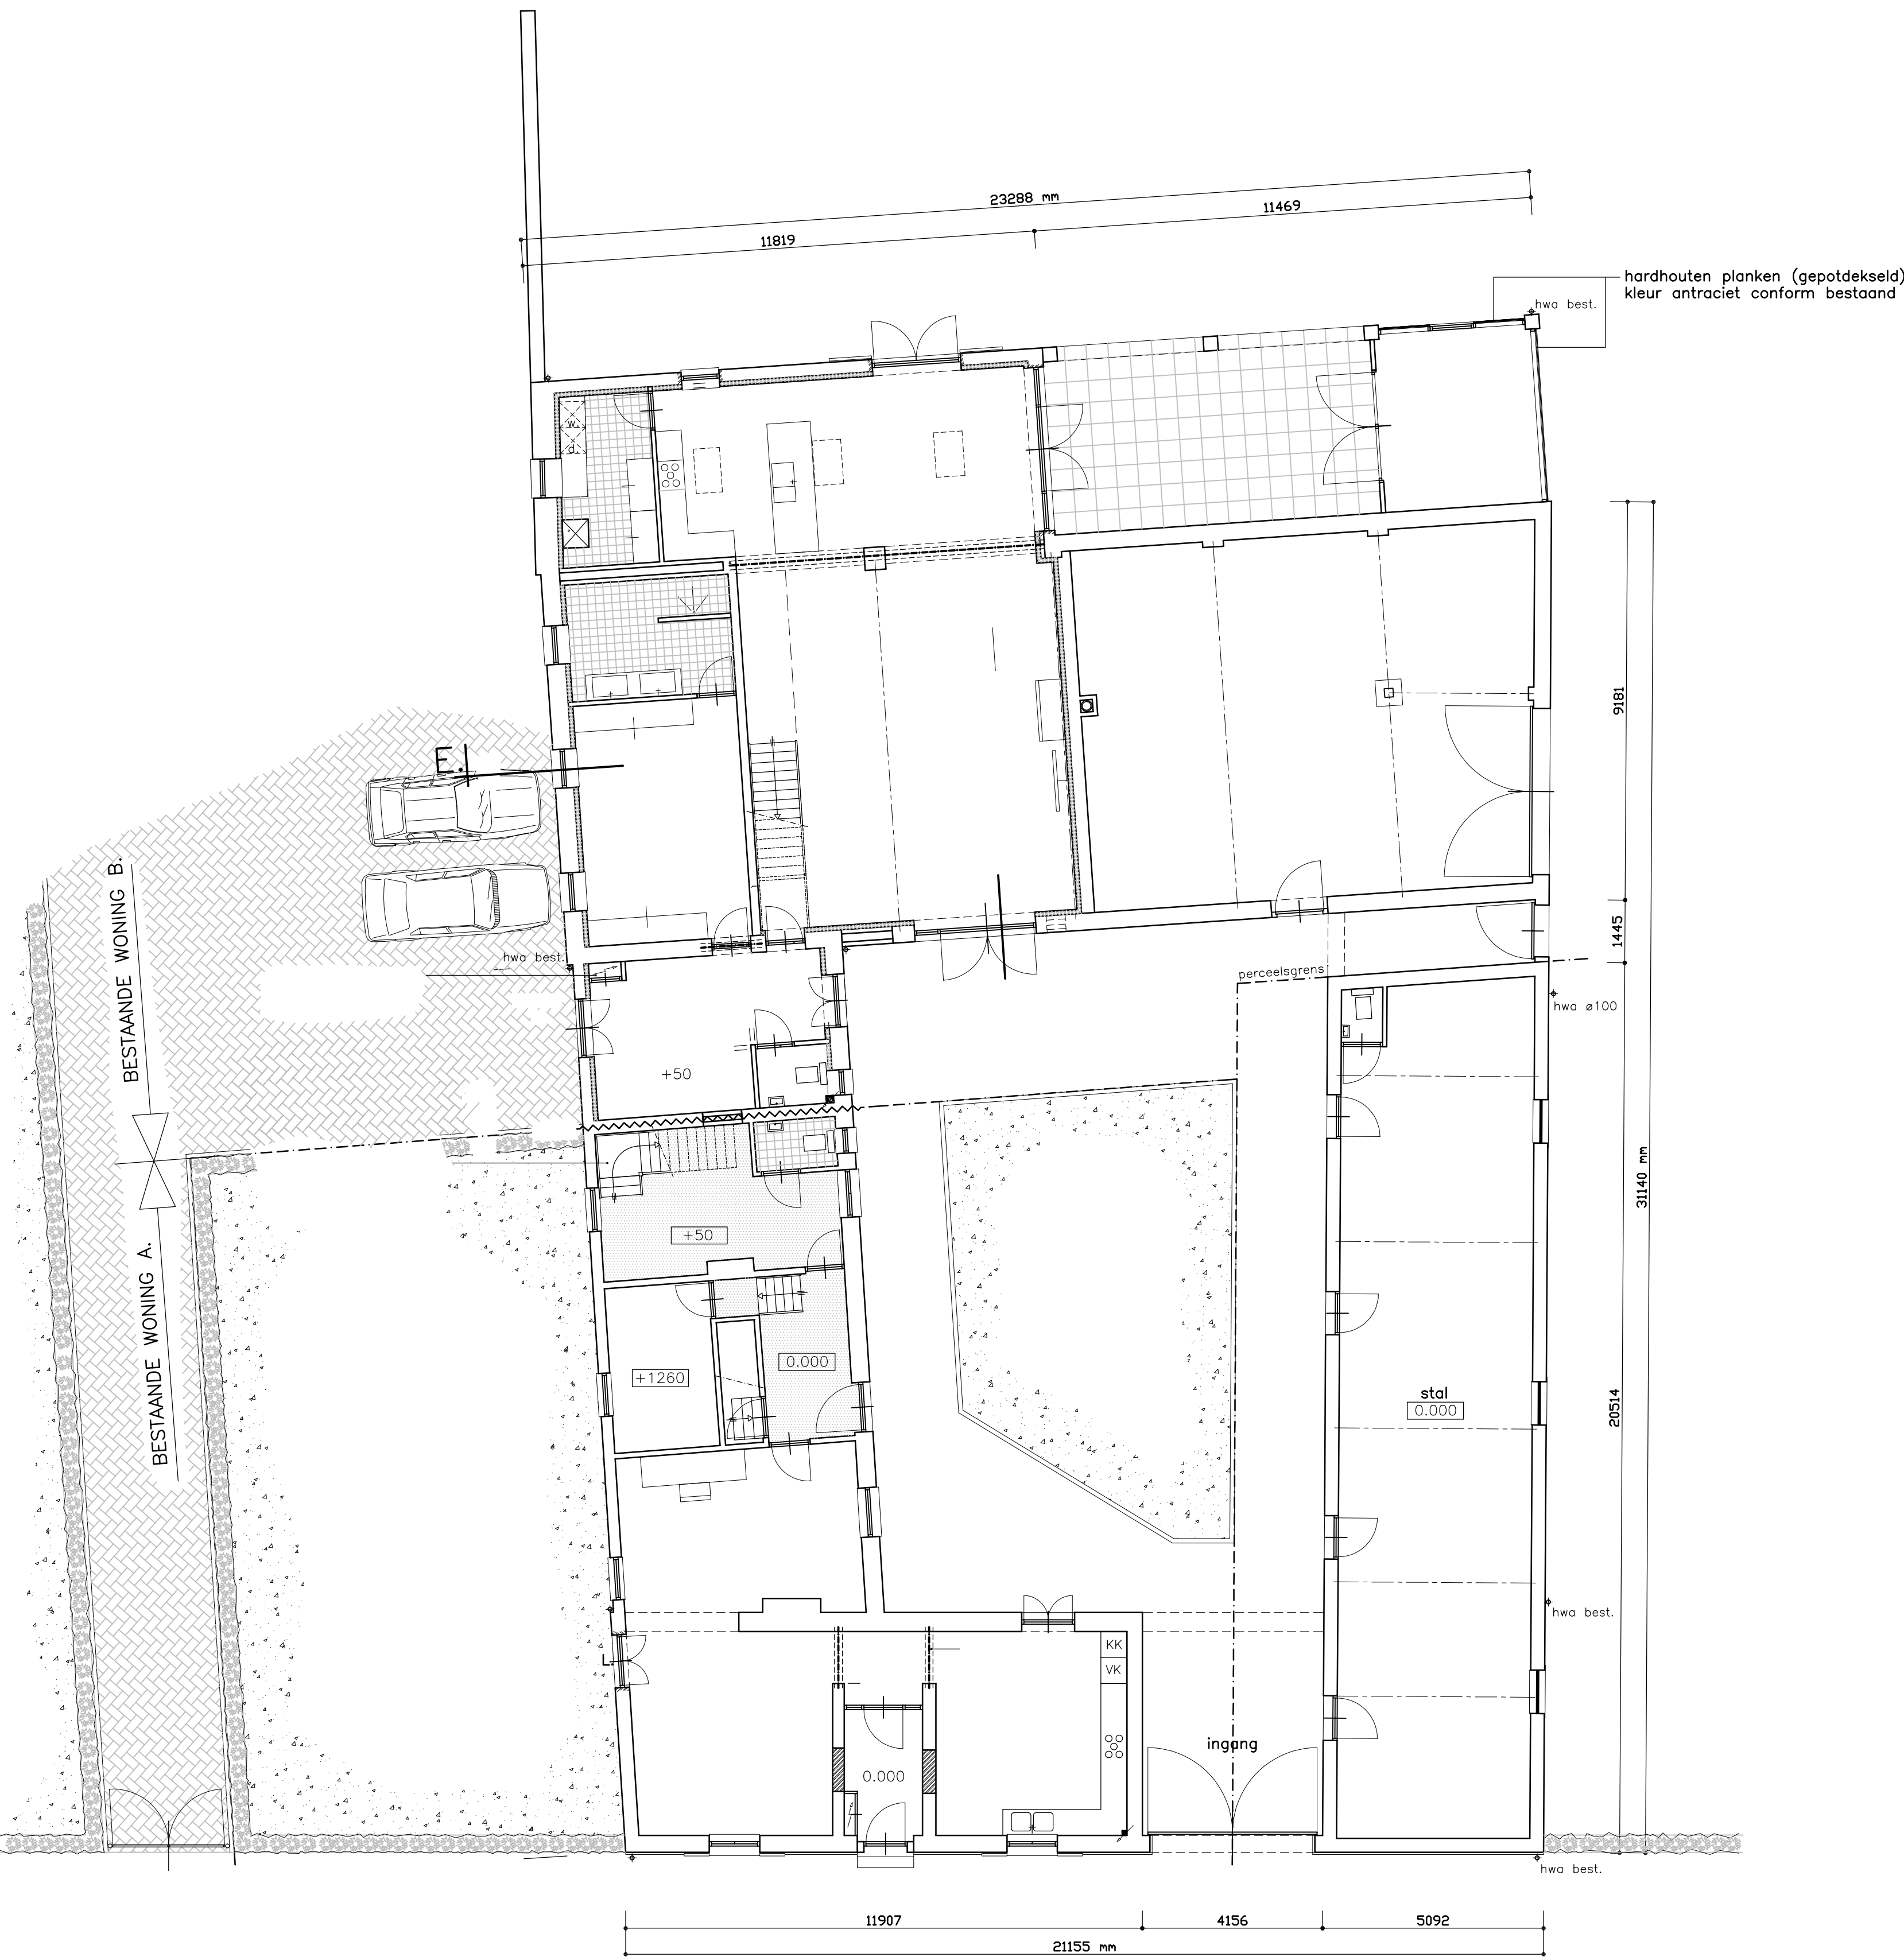

begane grond

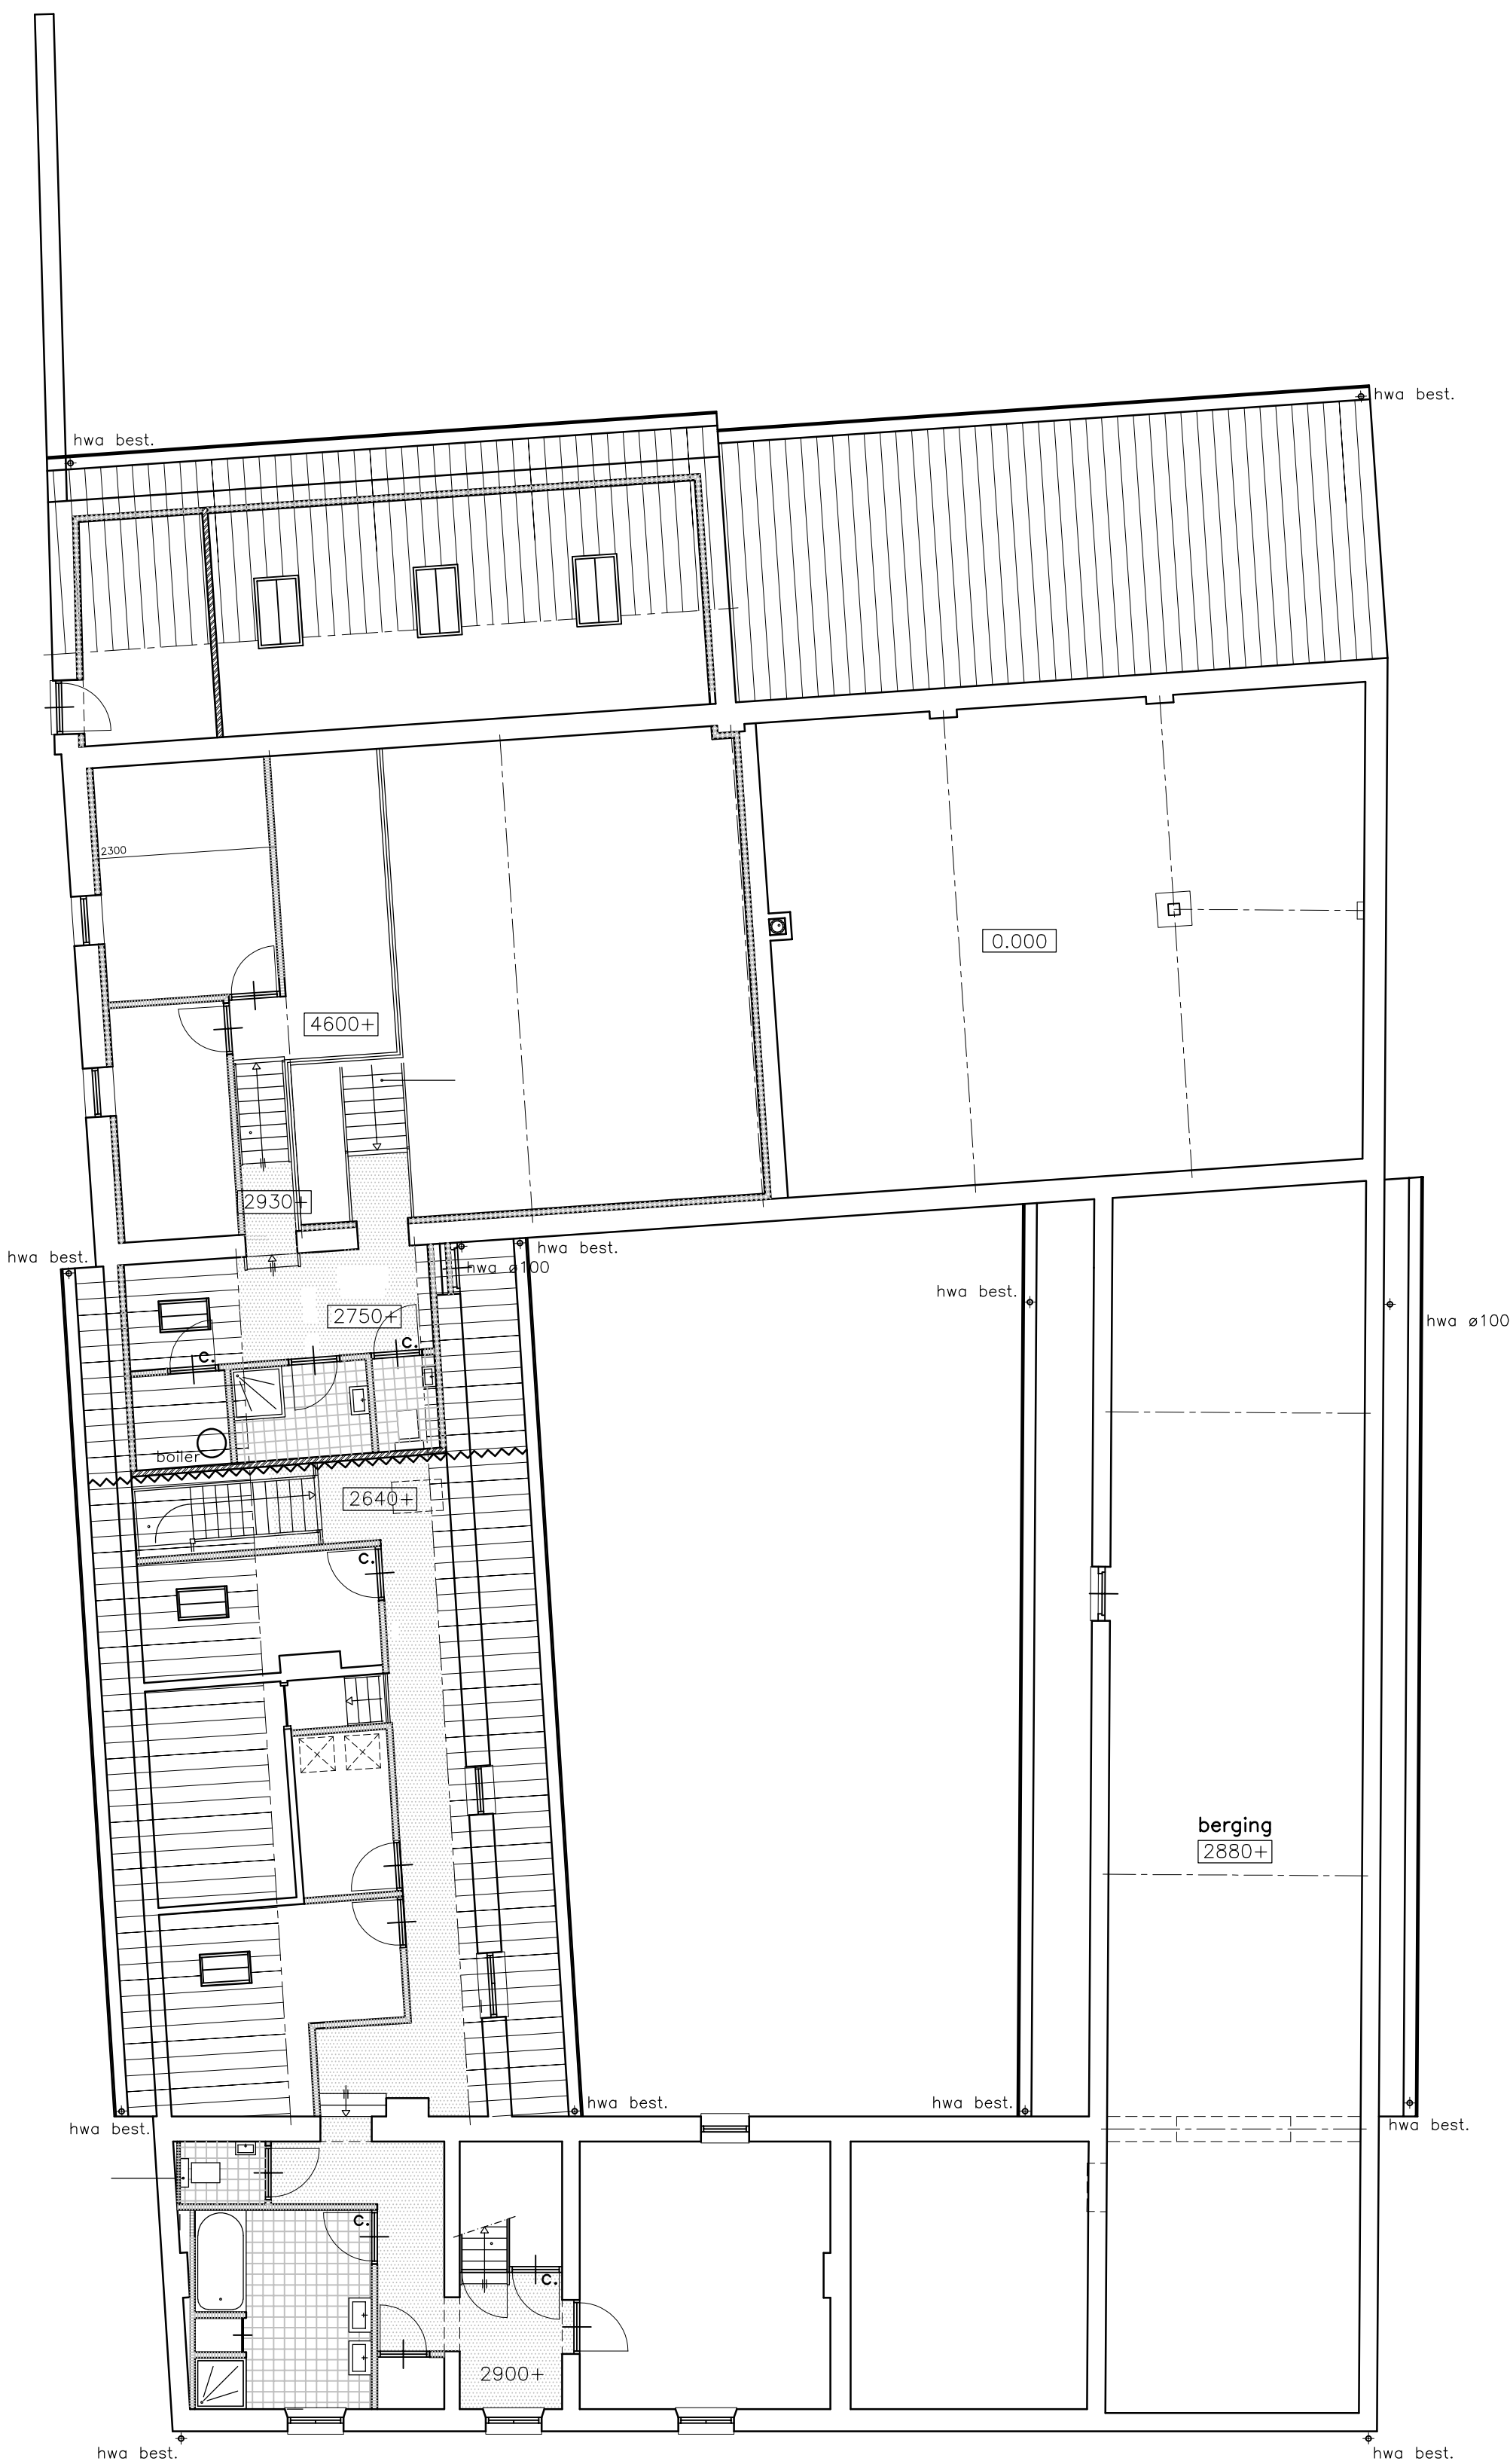

verdieping

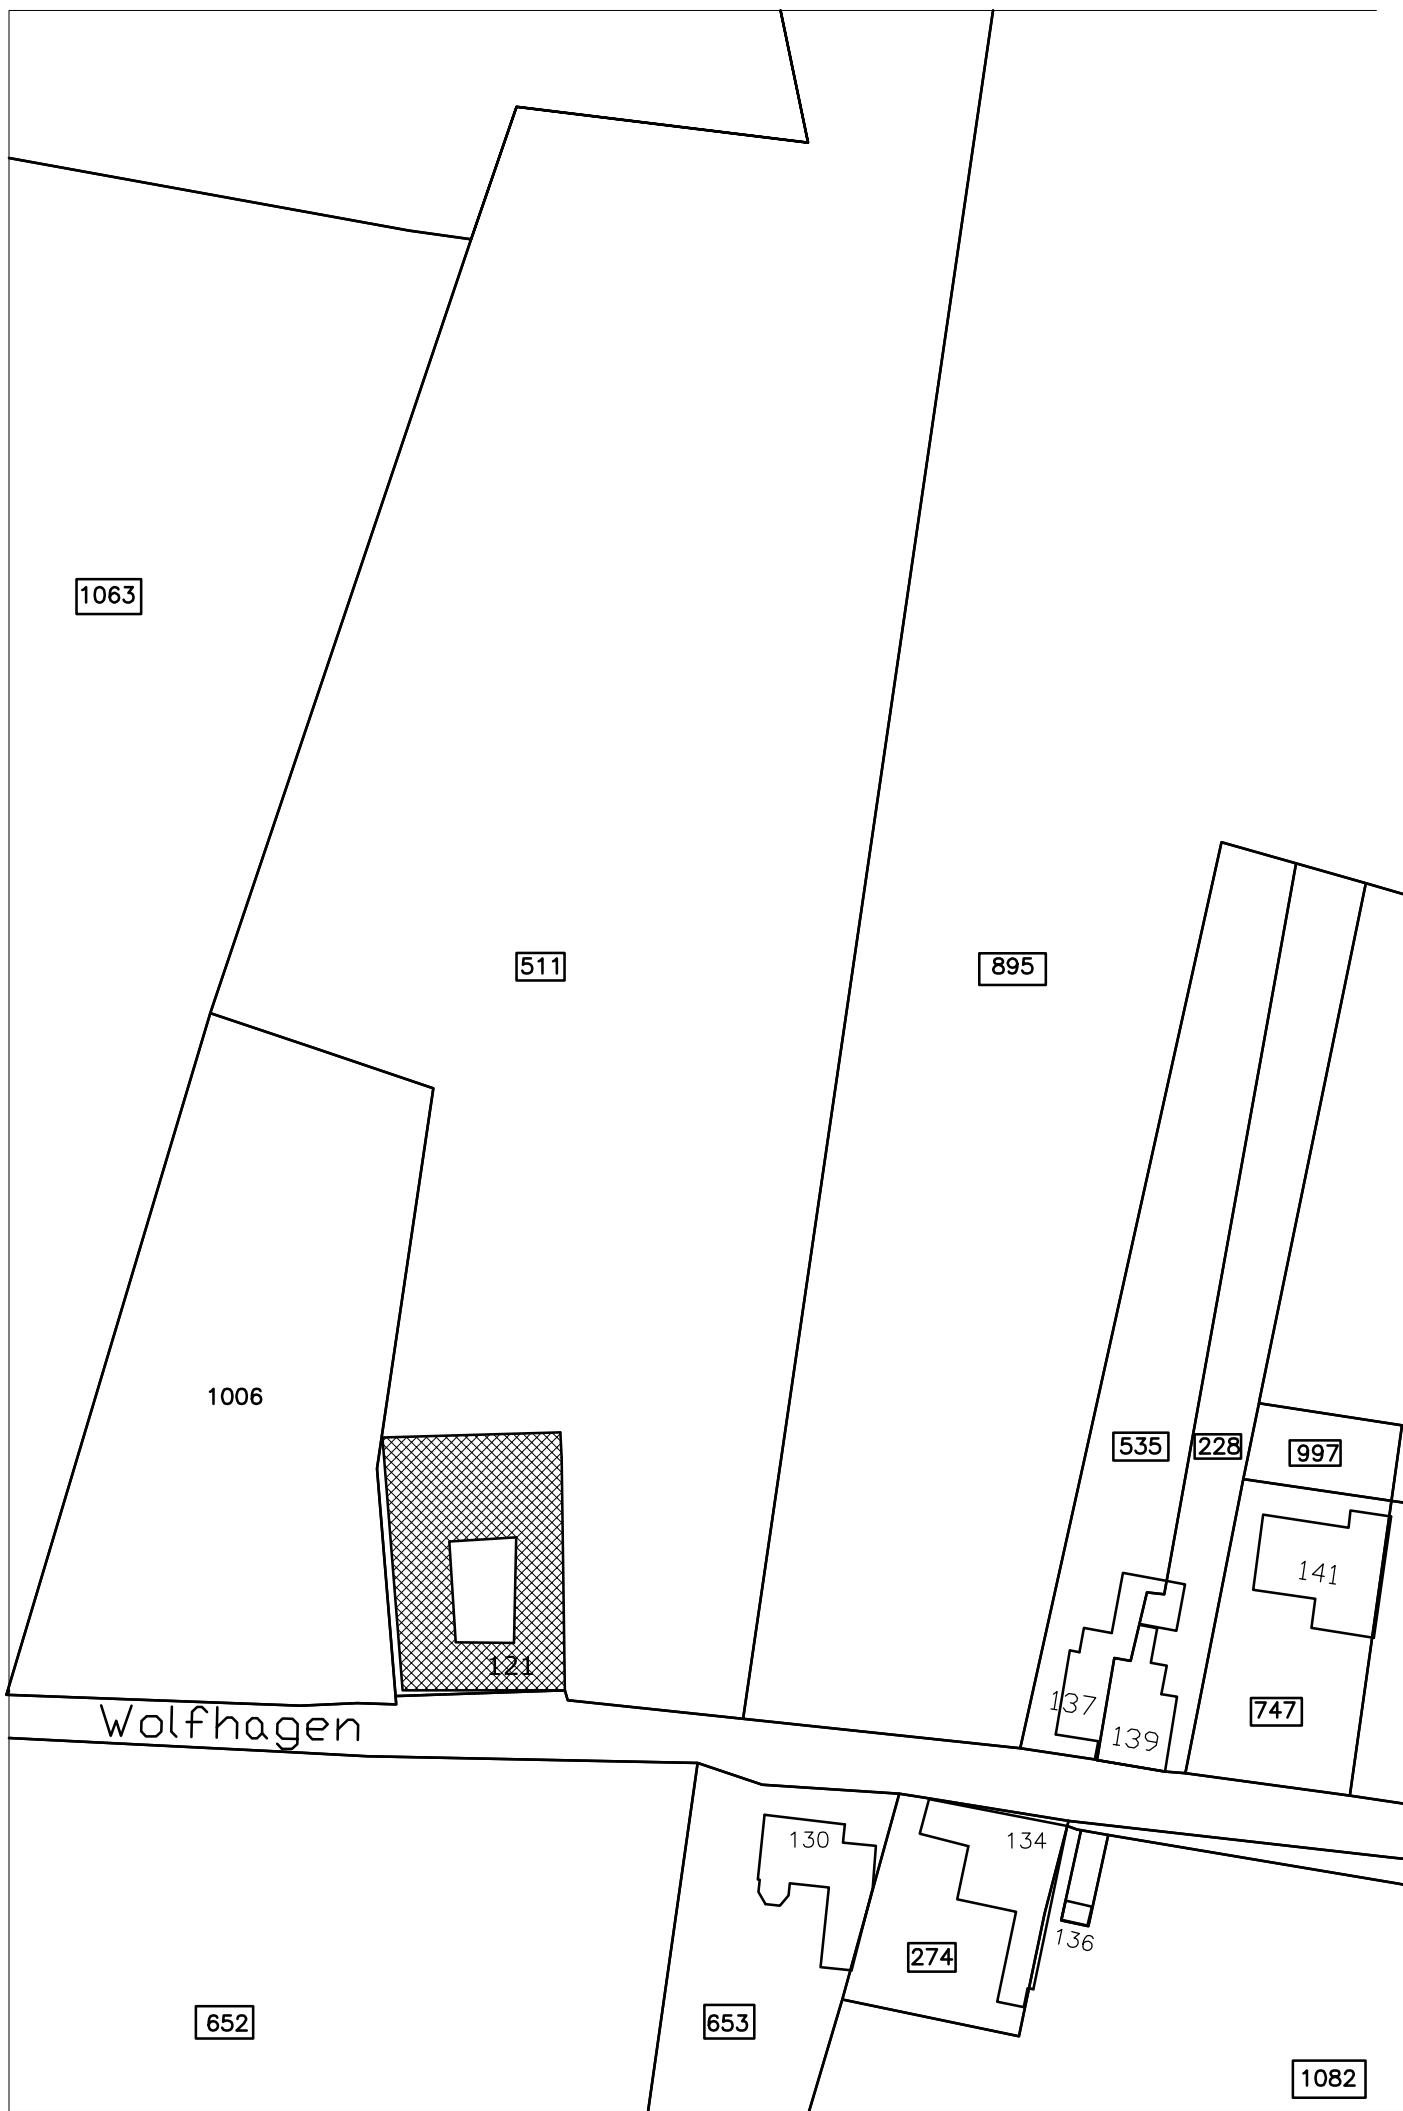

Adres : Wolfhagen 121
Gemeente : Schinnen
Sectie : G
Nummer : 511
Schaal : 1:1000

Ontwerpfase	☐	Bestekfase	☒	Uitvoeringsfase	☐
Voorlopig	☐	Voorlopig	☐	Voorlopig	☐
Definitief	☐	Definitief	☒	Definitief	☐

Wijz-:	Datum:	Omschrijving:	Getekend:	Project:

Opdrachtgever: Dhr. W. Hoogland Wolfhagen 121 6365 BM Schinnen	AutoCAD Versie: 2018 File:
---	----------------------------------

Project: Verbouwing boerderij a/d Wolfhagen 121 te Schinnen	Projectno.: 500221
---	------------------------------

Onderdeel: Plattegronden , gevels , situatie Bestaande toestand	Bld.: B501
---	----------------------

Datum : 23-06-2020 Schaal : 1:100 Formaat : A0	Getekend : R van Helvert Gecontroleerd : R. Lardinois Goedgekeurd :	Wijziging:
--	---	------------

PELTE	Koningsvinkstraat 3 6301 WH Valkenburg T 043 - 601 36 37 F 043 - 601 34 85 @ info@pelte.nl I www.pelte.nl	Tek. registratie Code : Soort :
--------------	--	---------------------------------------

As built tag overdracht Datum:	Wijz. letter:
-----------------------------------	---------------