



Voorgevel

Rechter zijgevel


Achtergevel

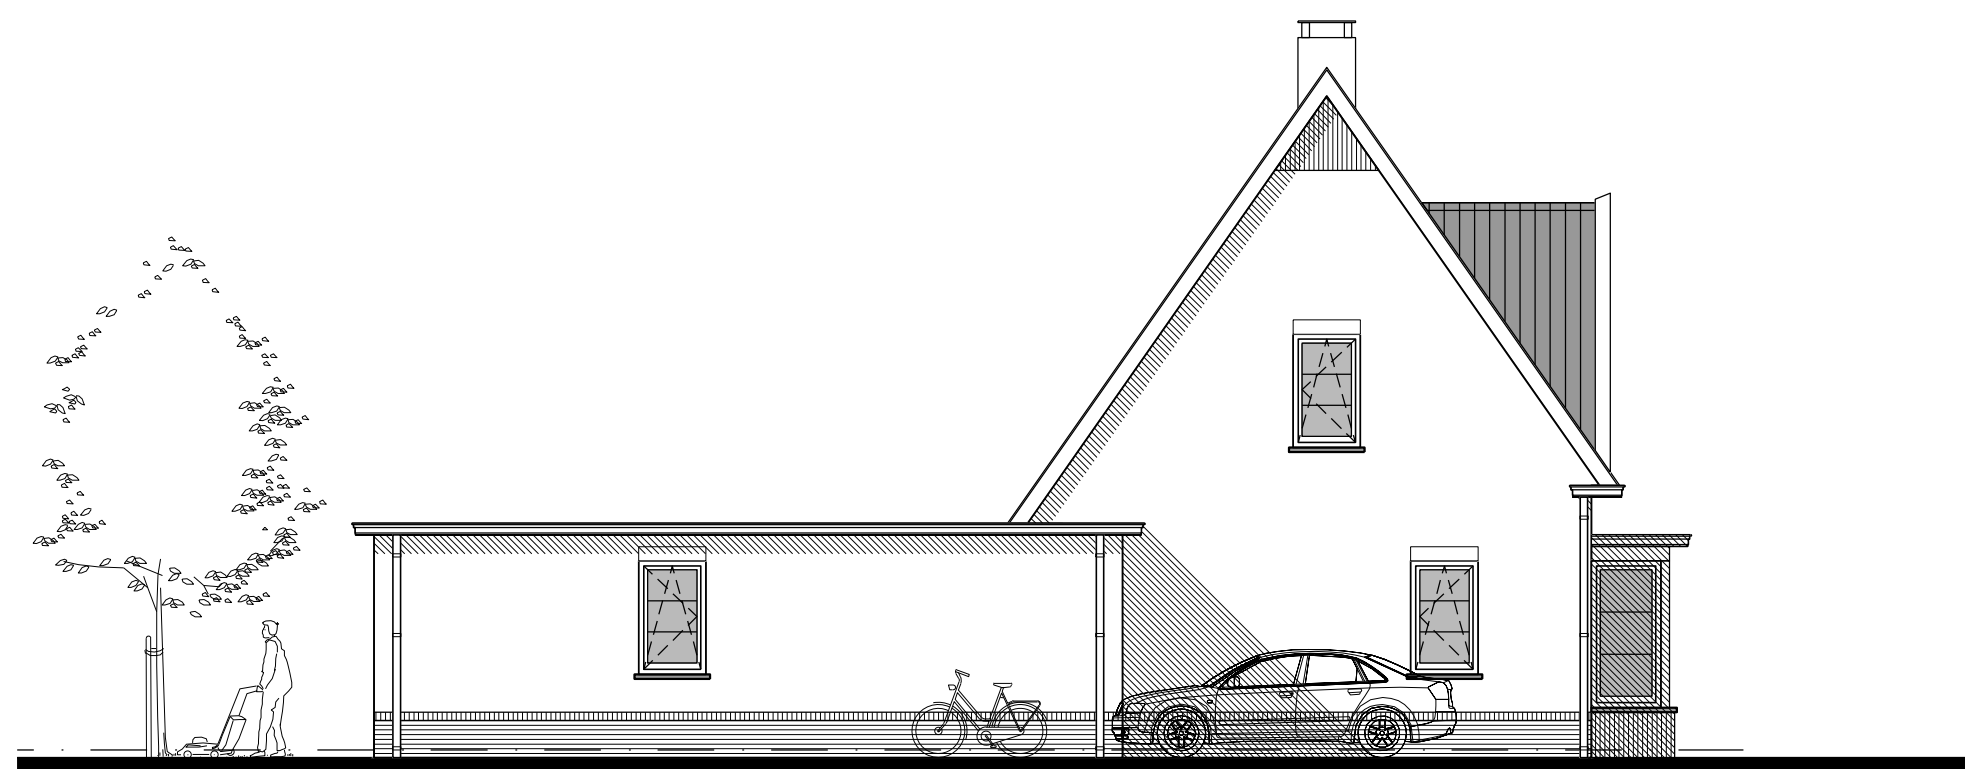

Linker zijgevel

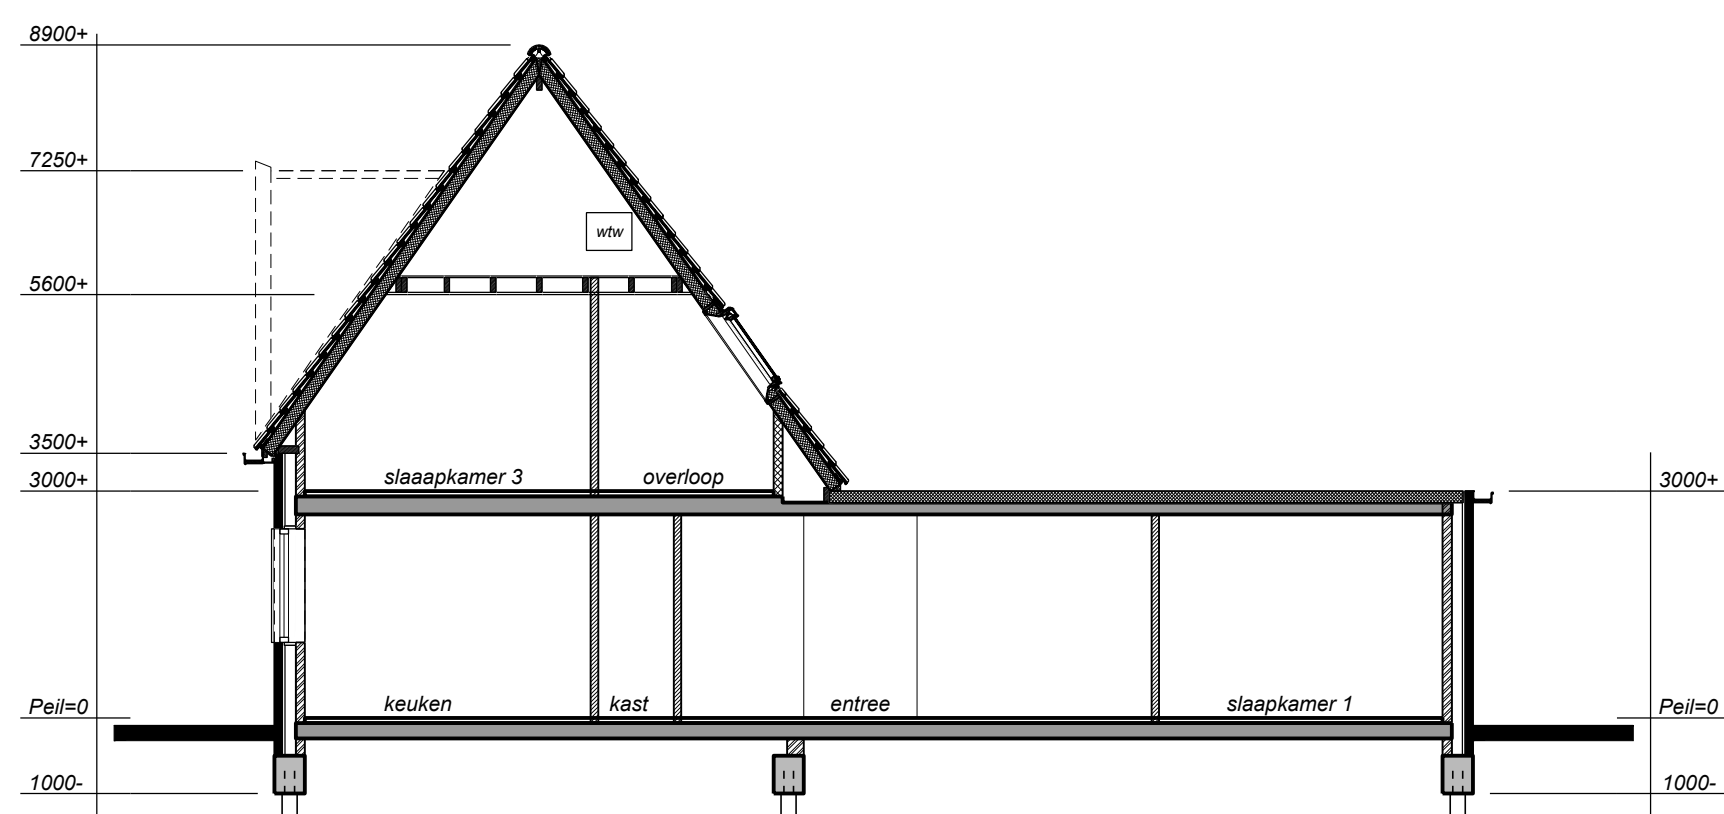

Doorsnede

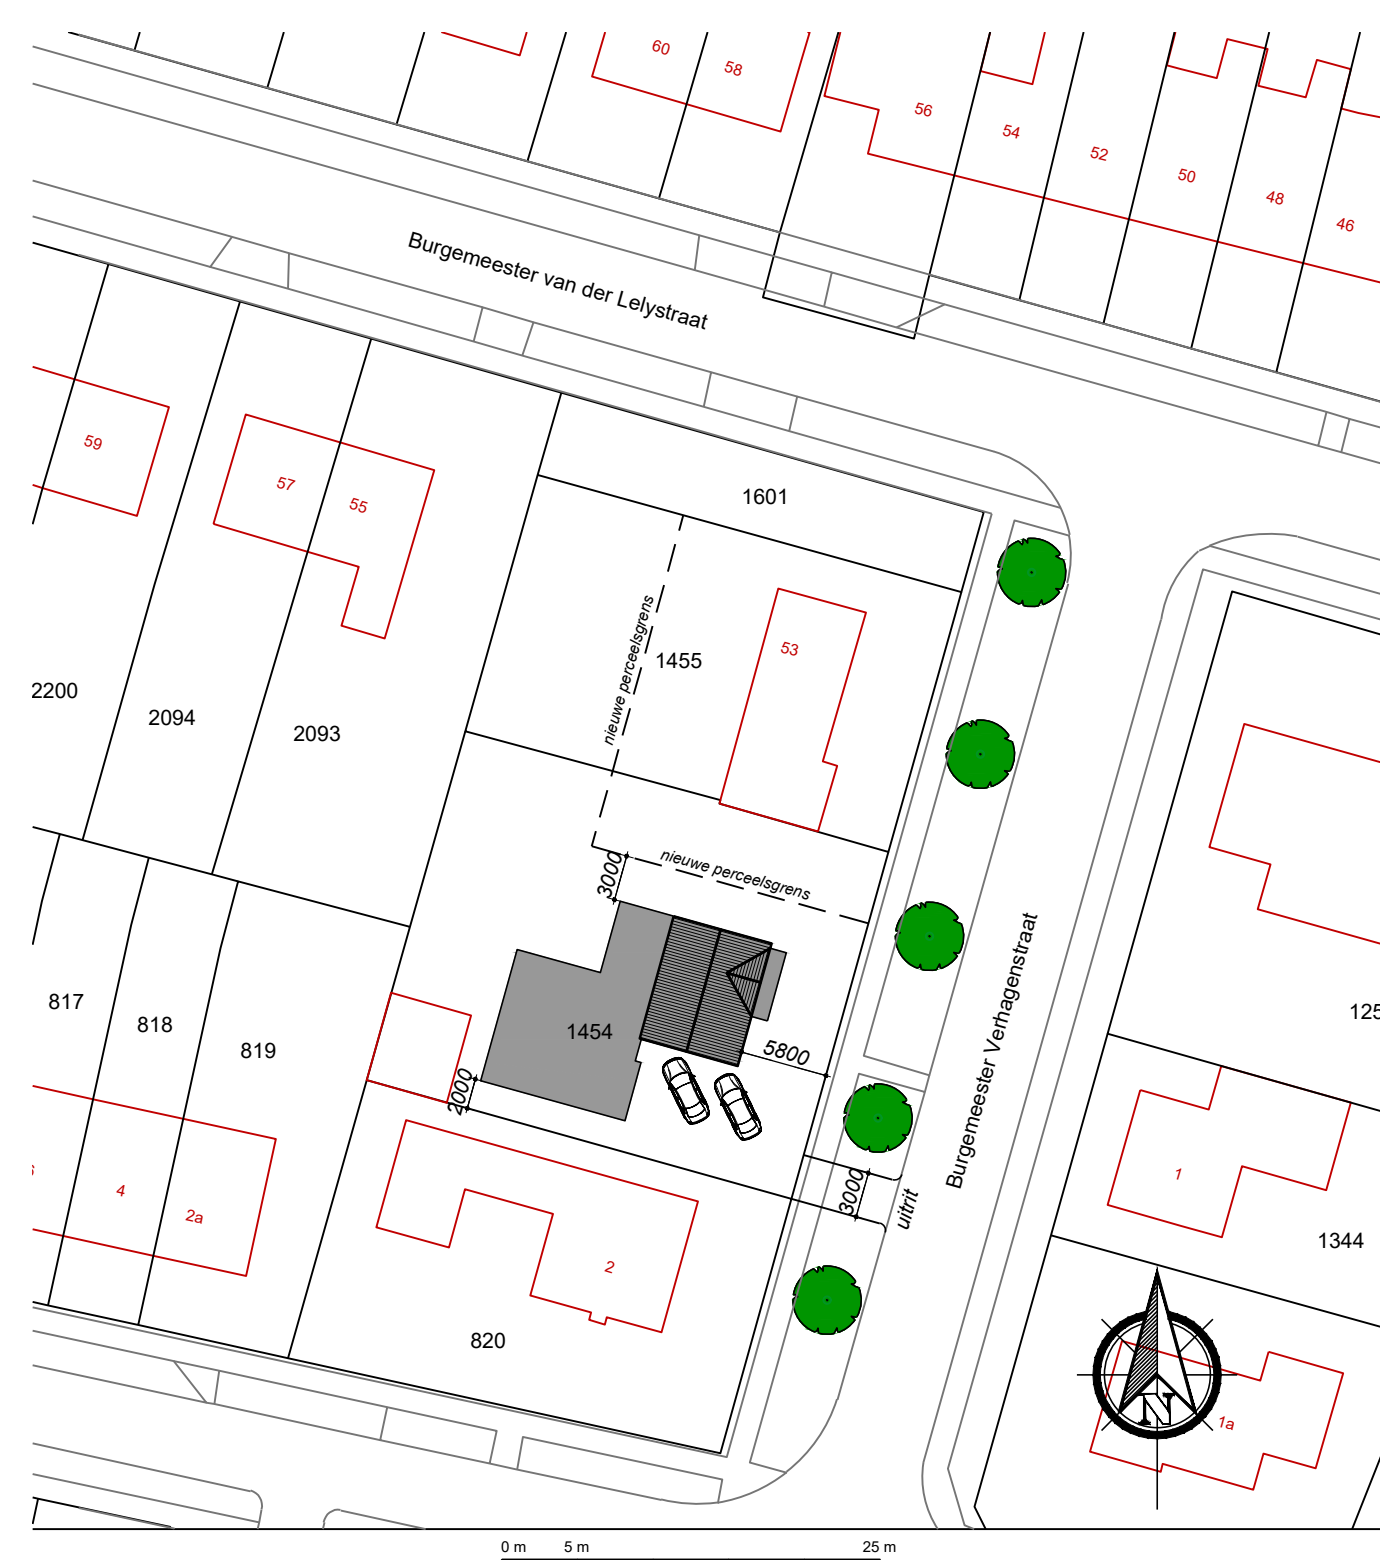

Situatietekening:

De situatietekening is noordgericht Schaal: 1:500
Kadastrale gemeente: Woudrichem
Sectie: D Perceelnummer(s): 1455

Algemeen:

- Dak, keramische pannen, rood
- Gevel, baksteen, rood
- Gevel plint, baksteen, donkere voeg
- Kozijnen, hout, gebroken wit
- Ramen, hout, wit
- Deuren, hout, grijs
- Goot+daklijst, kunststof, gebroken wit
- hwa, zink, naturel

VOORLOPIG
datum: 04-06-2020

E				fase:	vergunning
D					
C					
B				status:	voorlopig
A					
wijz.:	datum:	getekend:	opmerkingen:	datum:	04-06-2020

project: **Woning aan de Burg. Verhagenstraat te Woudrichem.**
opdrachtgever: **T.J. Ottevanger, Burg. van der Lelystraat 53, 4285 BJ Woudrichem**

Gevels, doorsnede en plattegronden




Struik & Partners
bouwkundig bureau


Kerkstraat 34
4285 BB Woudrichem
tel.: 0183 309321
info@burostruik.nl
www.burostruik.nl



werk: **17.082**
V-01
blad:
schaal: 1:100
formaat: A1
getekend: JvB

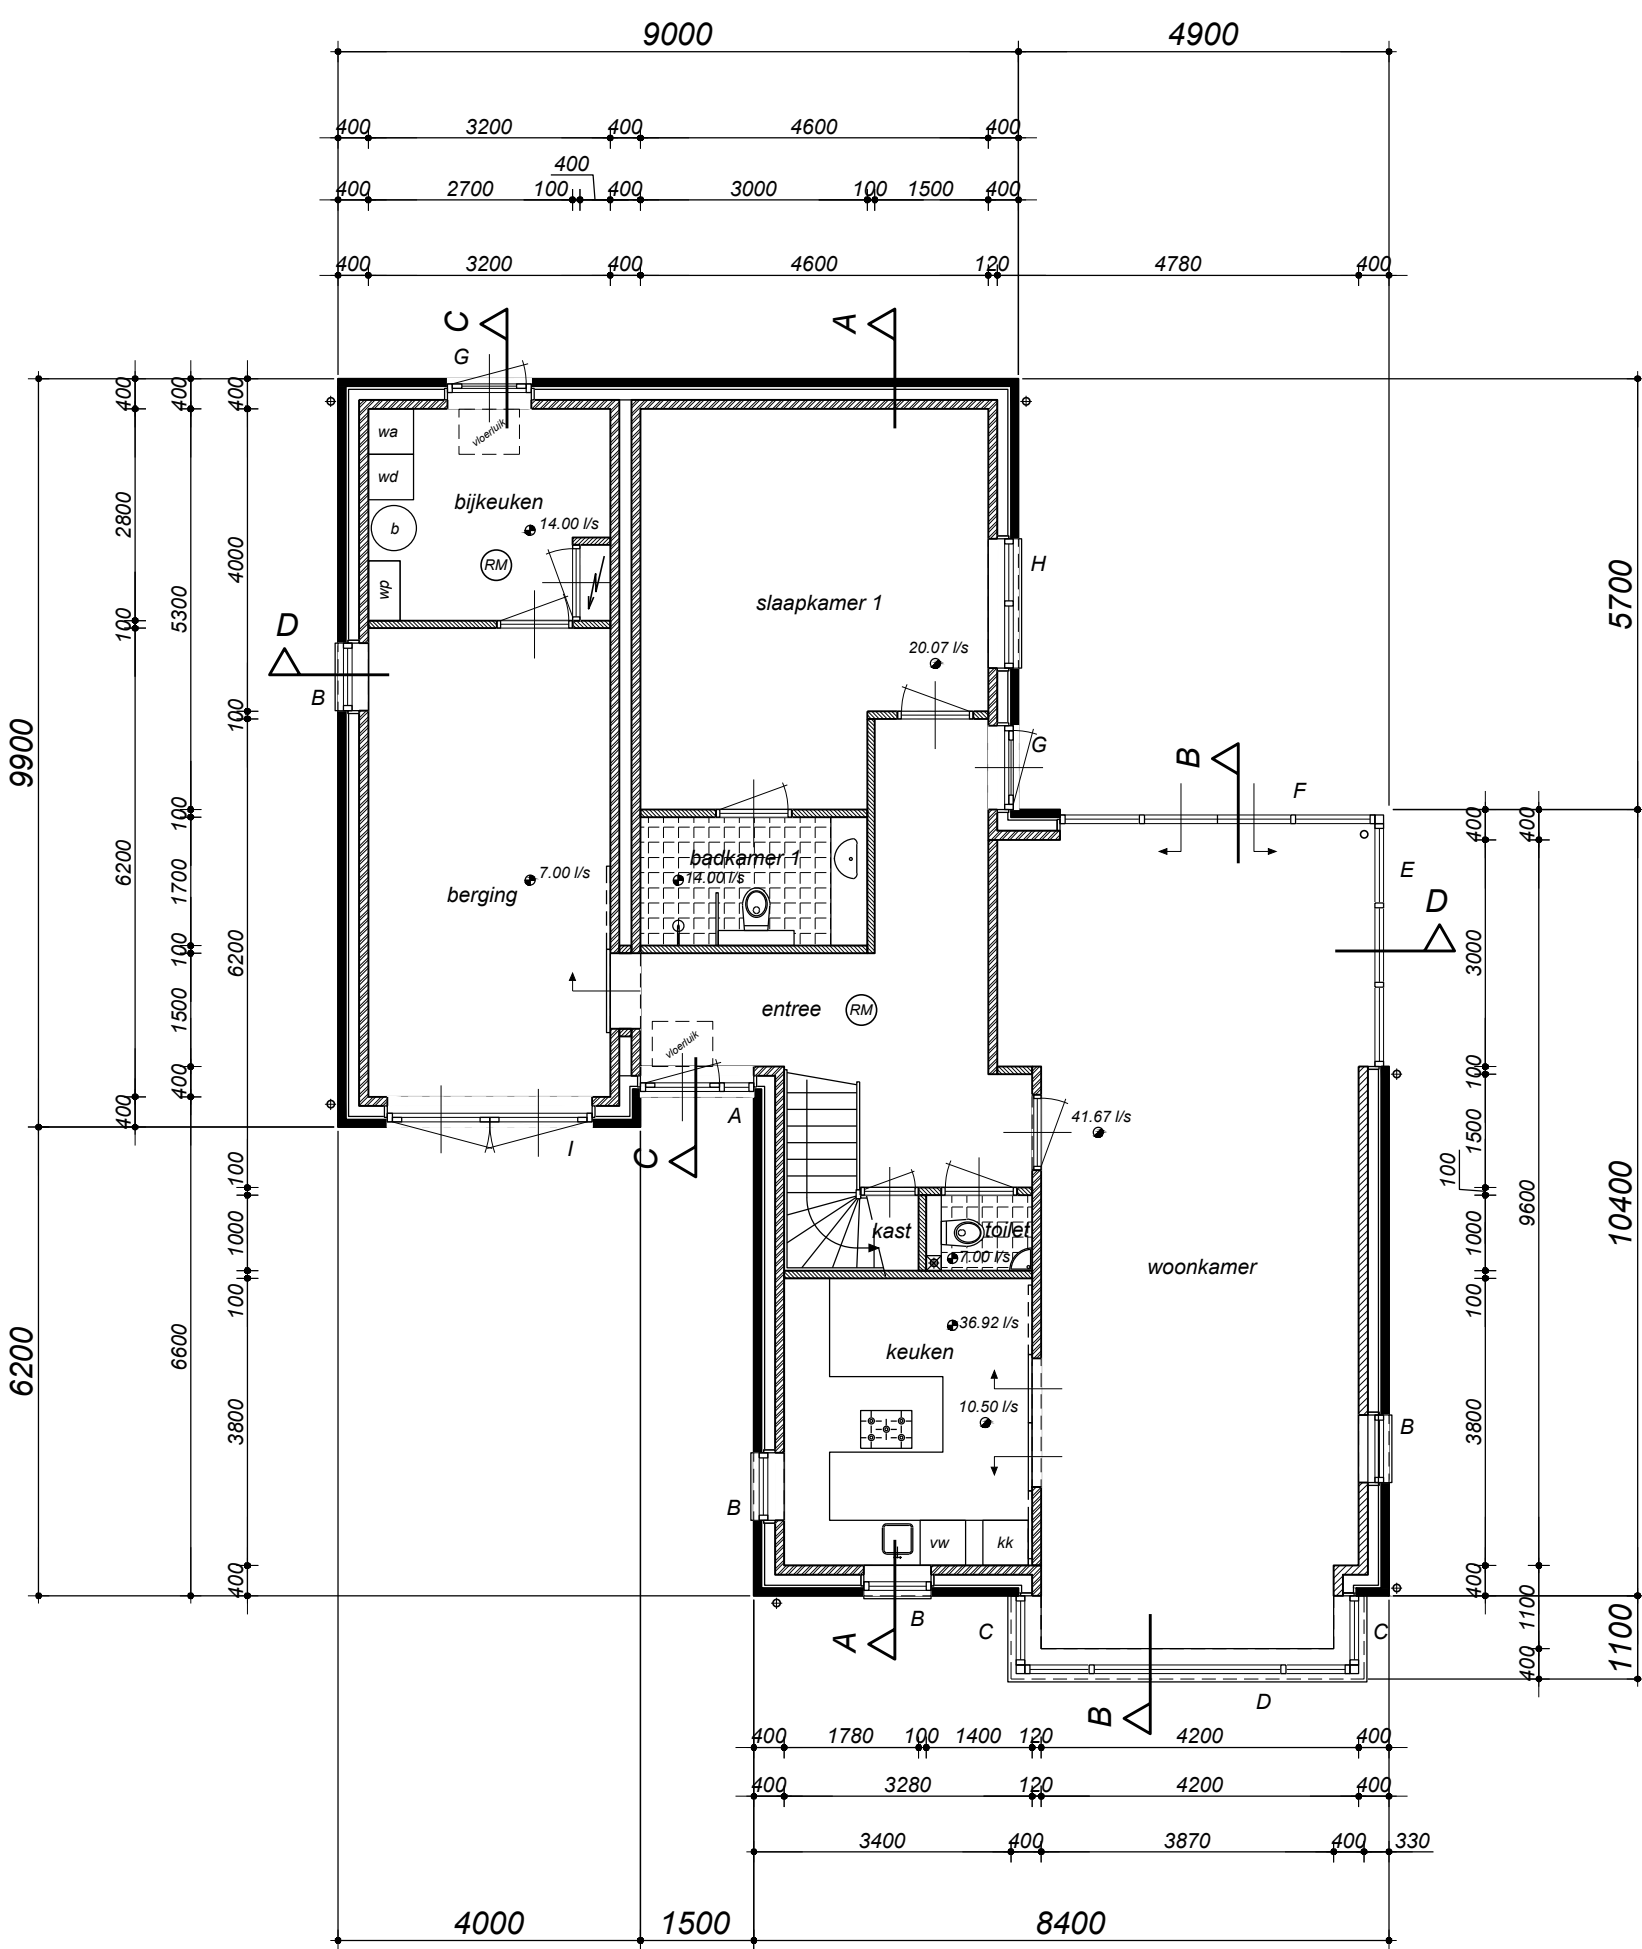

Begane grond

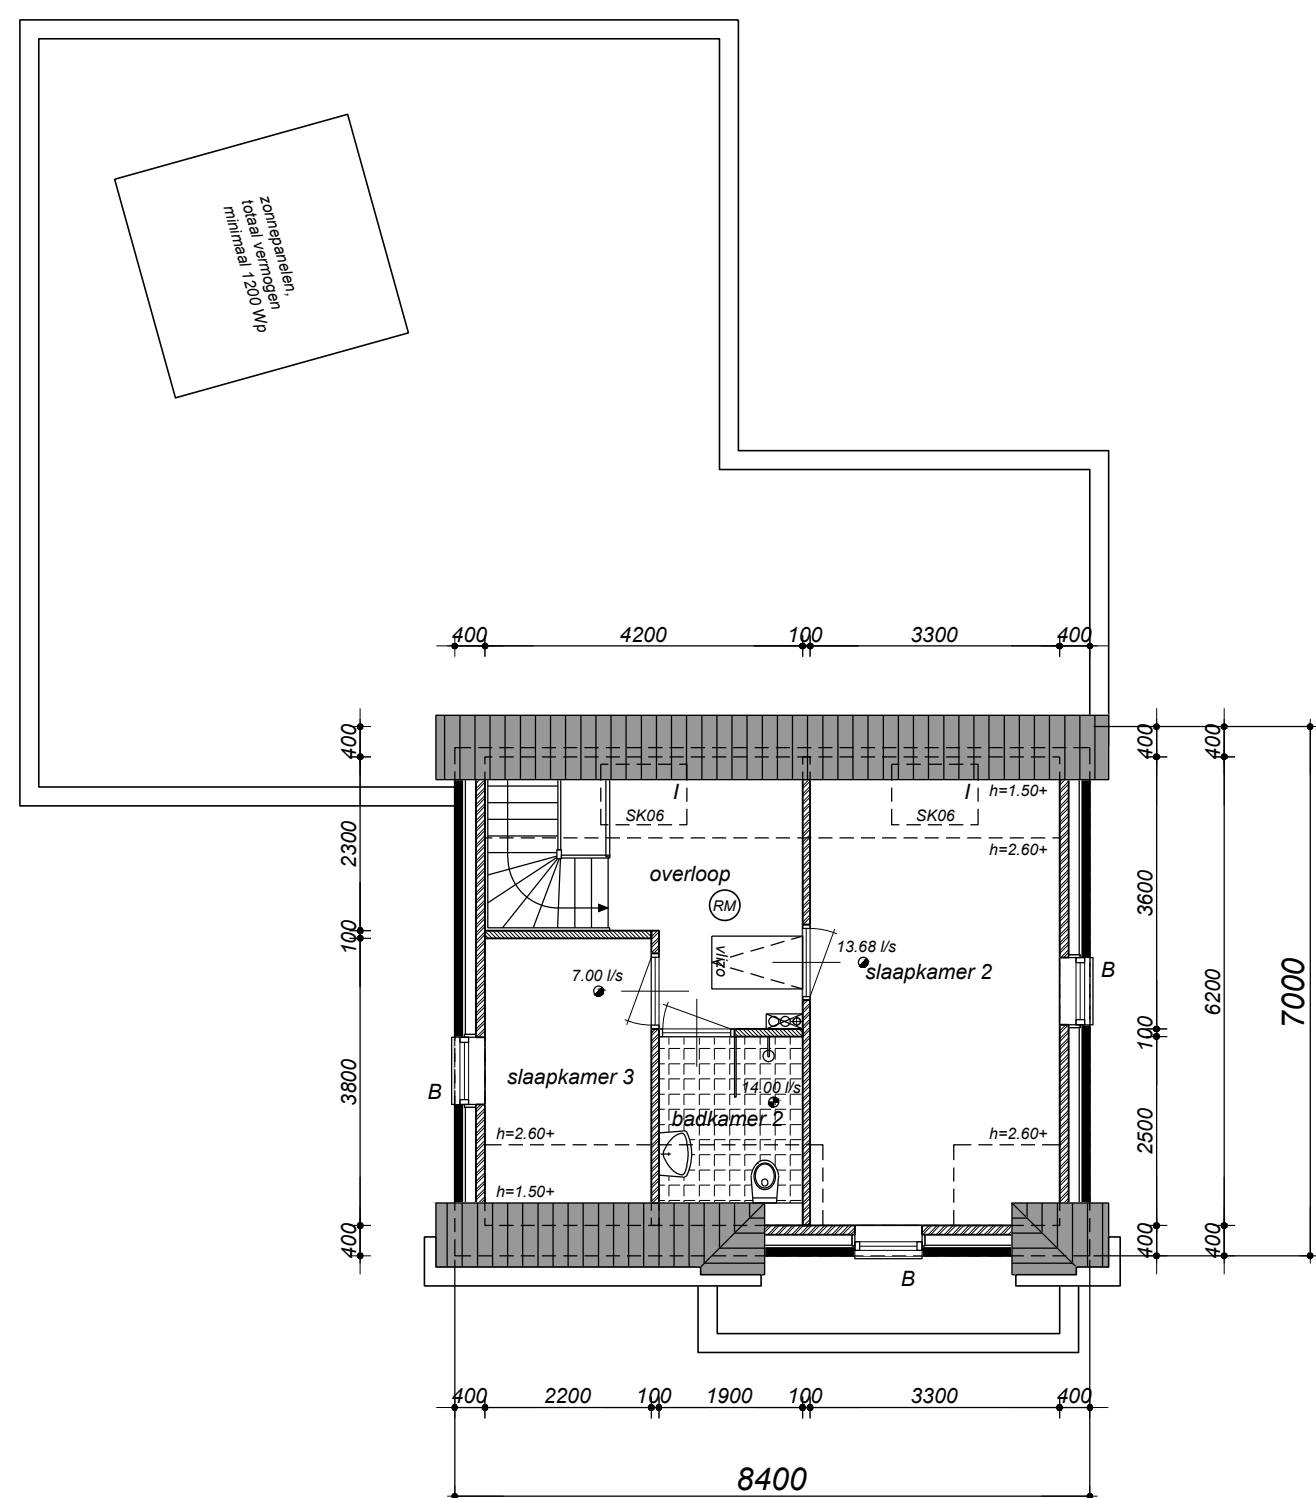

Verdieping