


 

Verharding



Gazon



Bebouwing



Bosschage van gebieds eigen beplanting 415 m2



Bomen, soort: Fraxinus angustifolie 'Raywood' 7 st.



Puin verharding

Landschappelijke inpassing akkerbouwloods, plattegrond

Opdrachtgever: Bio Bongers

Locatie: Esterweg 9A, Est

Getekend door: Mike Verheij

Schaal: n.v.t

Datum: Feb. 2022

Papierformaat: A3




Verheij tuinen
Ontwerp en advies



Bosschage 415m2


Nederlandse naam	Wetenschappelijke naam	Maat:	Aantal p/m2	Totaal aantal
Hondsroos	Rosa canina	60-80	2	166
Liguster	Ligustrum vulgare	60-80	2	166
Rode kornoelje	Cornus sanguinea	60-80	2	166
Veldesdoorn	Acer campestre	60-80	2	166
Mispel	Mespilus germanica	120-140	1	83

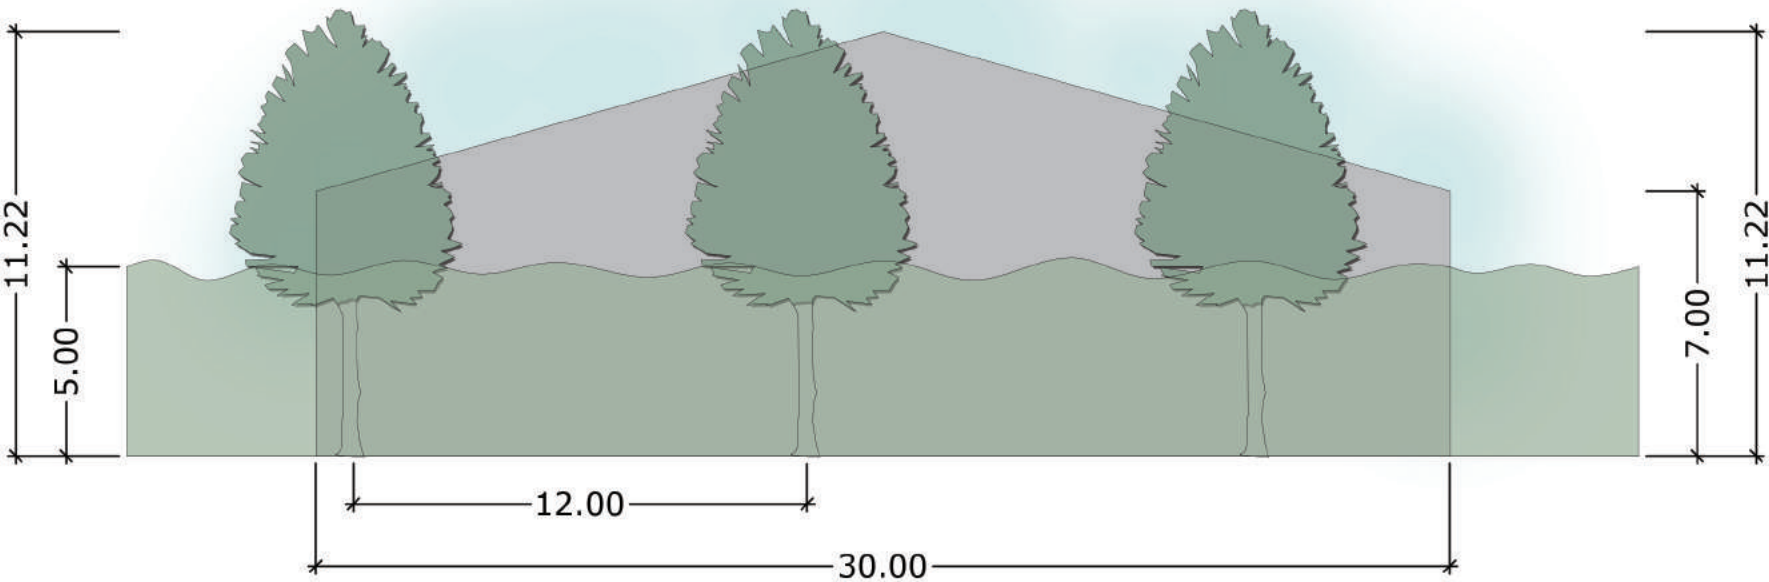

Akkerbouwloods



Bomen, soort: Fraxinus angustifolia 'Raywood' 7st

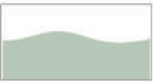

Bosschage van gebieds eigen beplanting, zie tabel

Landschappelijke inpassing akkerbouwloods, aanzicht

Opdrachtgever: Bio Bongers

Locatie: Esterweg 9A, Est

Getekend door: Mike Verheij

Schaal: 1:200

Datum: Feb. 2022

Papierformaat: A3

