

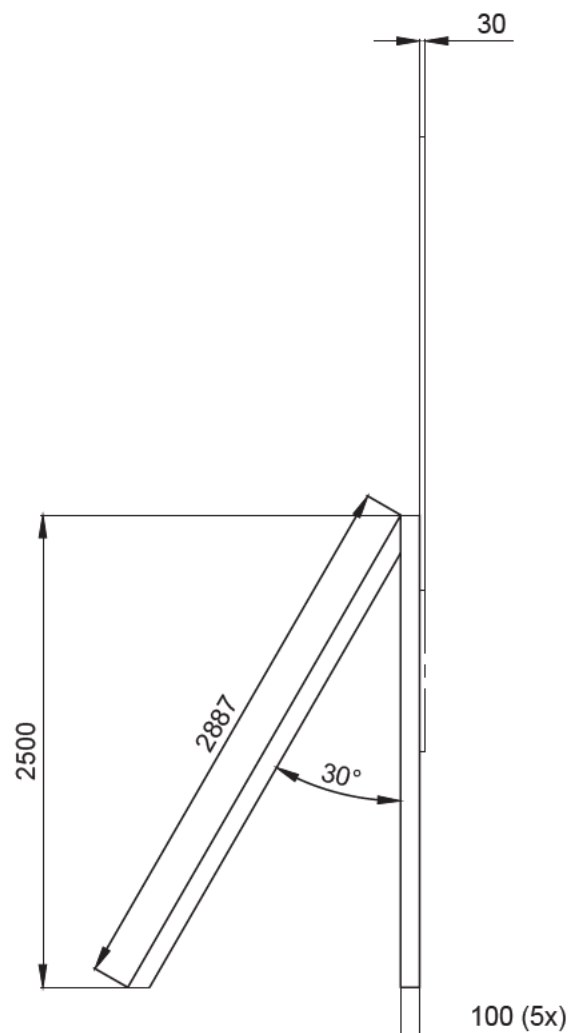


Behoort bij het besluit van het college van gemeente Hoeksche Waard	
nummer	datum
ontwerp	

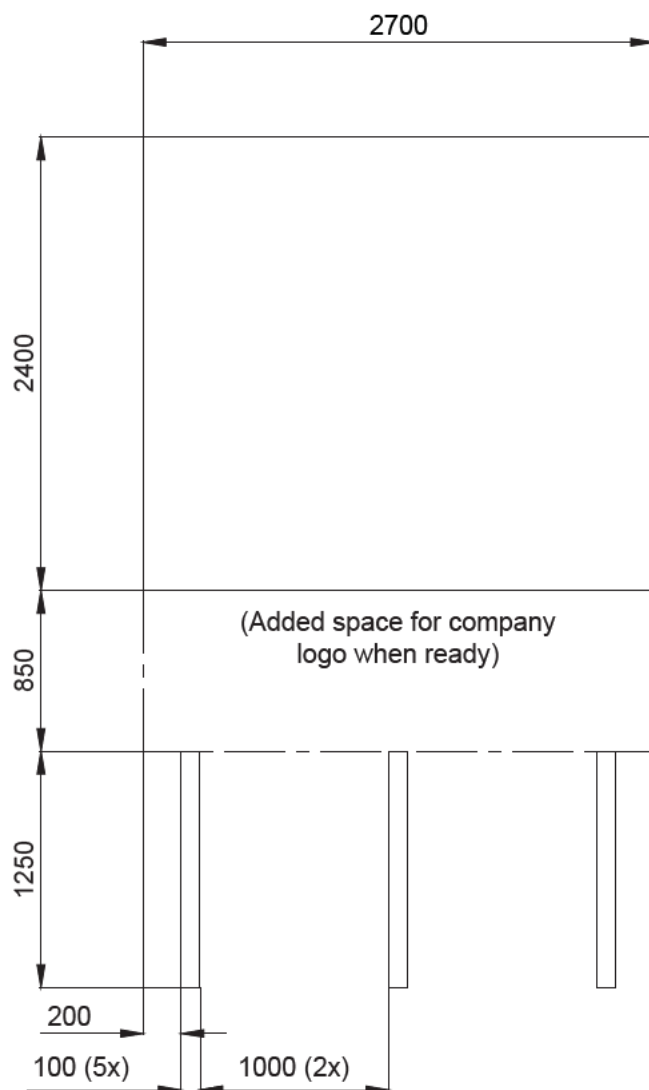

5 feet in total. 3 in front en 2 in back

00	09-03-2021			FIRST ISSUE
Revisie	Datum	Getekend door	Vrijgave door	Omschrijving
Omschrijving		Advertising sign Everfuel Hoekschewaard site		
		Amerikaanse projectie		Schaal 1:40
				Eenheid mm
 Burgemeester van Lierplein 73 3134 ZB Vlaardingen The Netherlands T: +31 (0)10 409 26 00 E: vlaardingen@viro.nl www.viro.nl		Projectnummer 21172		Tekeningnummer -
		Getekend Datum 09-03-2021	Vrijgave Datum 09-03-2021	Blad 1/1 Formaat A4

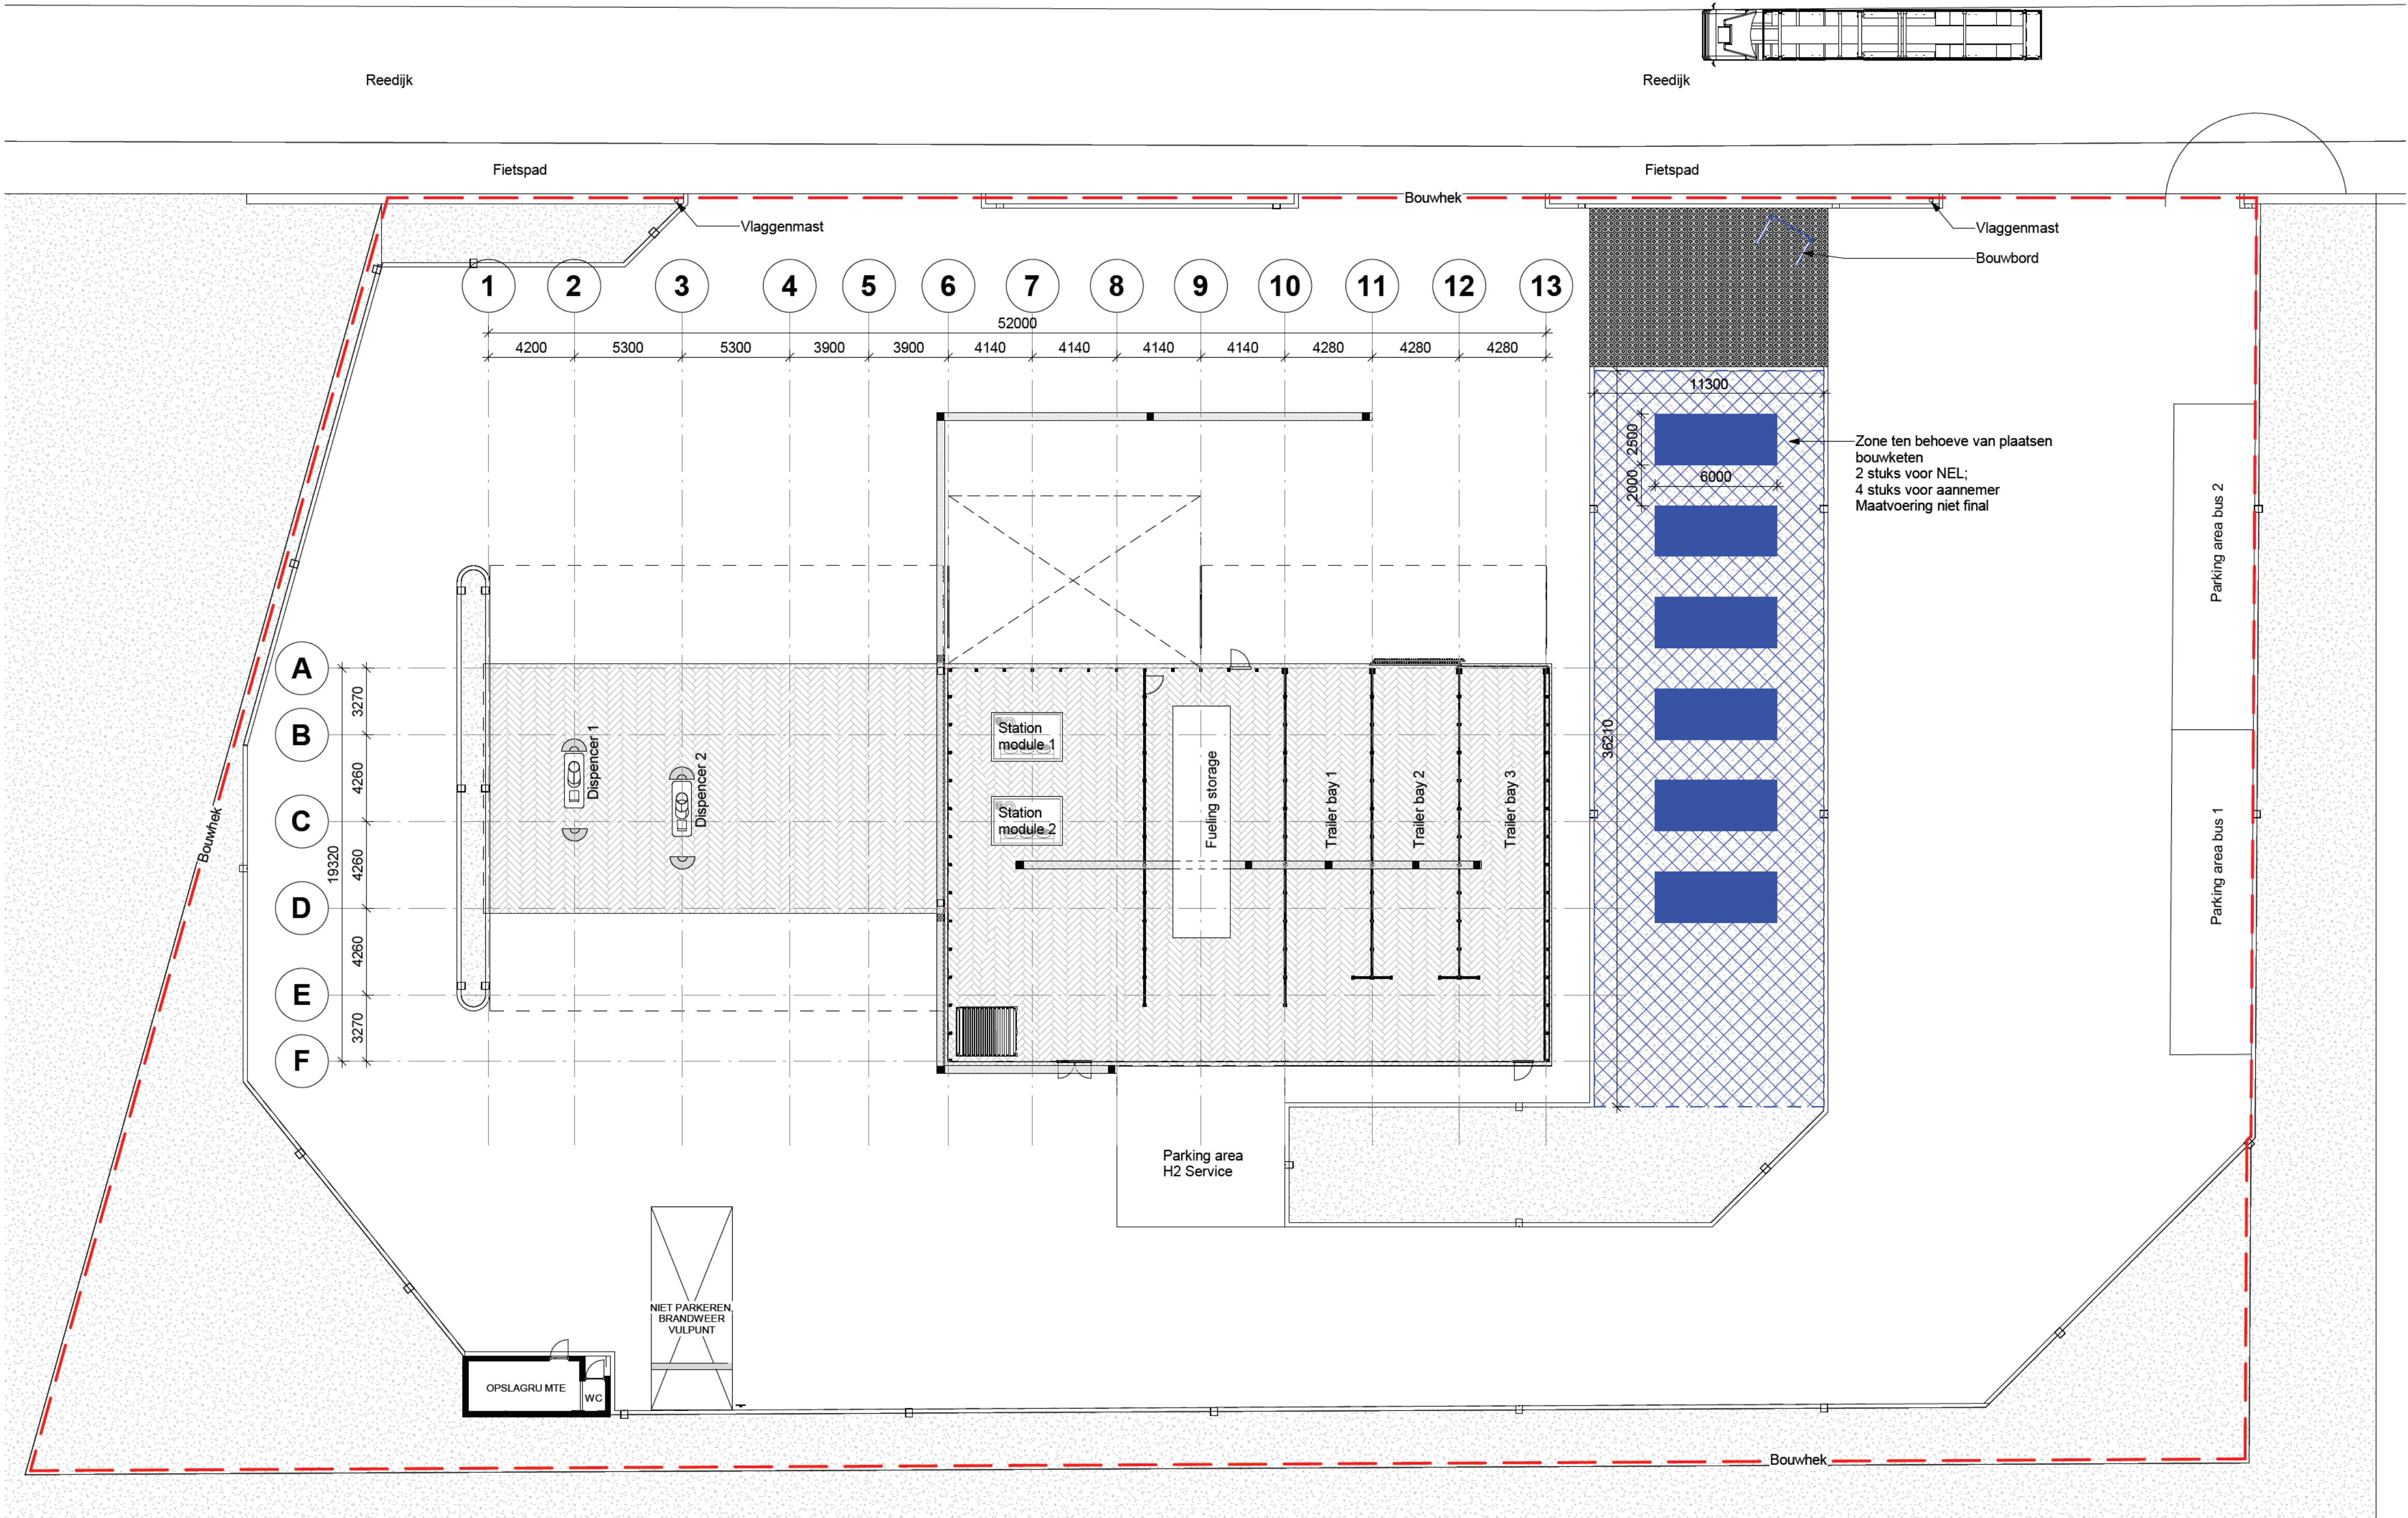

Plattegrond
1 : 200

01	18-03-2021			Aanvulling omgevingsvergunning
00	11-03-2021			Aanvulling omgevingsvergunning
Revisie	Datum	Getekend	Vrijgave	Omschrijving
Project		Hydrogen Station		
Opdrachtgever		Everfuel A/S Øst Høgløvej 4A, 7400 Herning, Denmark		
Omschrijving		Bouwplaatsinrichting		
 <i>the performance of technology</i> Vieringweg 35** 6524 BE Arnhem Nederland T: +31 26 3530 500 F: +31 26 3530 501 E: arnhem@viro.nl www.viro.nl		Schaal	Eenheid	Status tekening
		1:200	mm	Definitief Ontwerp
		Project nummer		Documentnummer
		21172-02		1002
Getekend			Vrijgave	Blad
Datum		11-03-2021	11-03-2021	1/1
Formaat A1				