





VOORGEVEL



RECHTER ZIJGEVEL

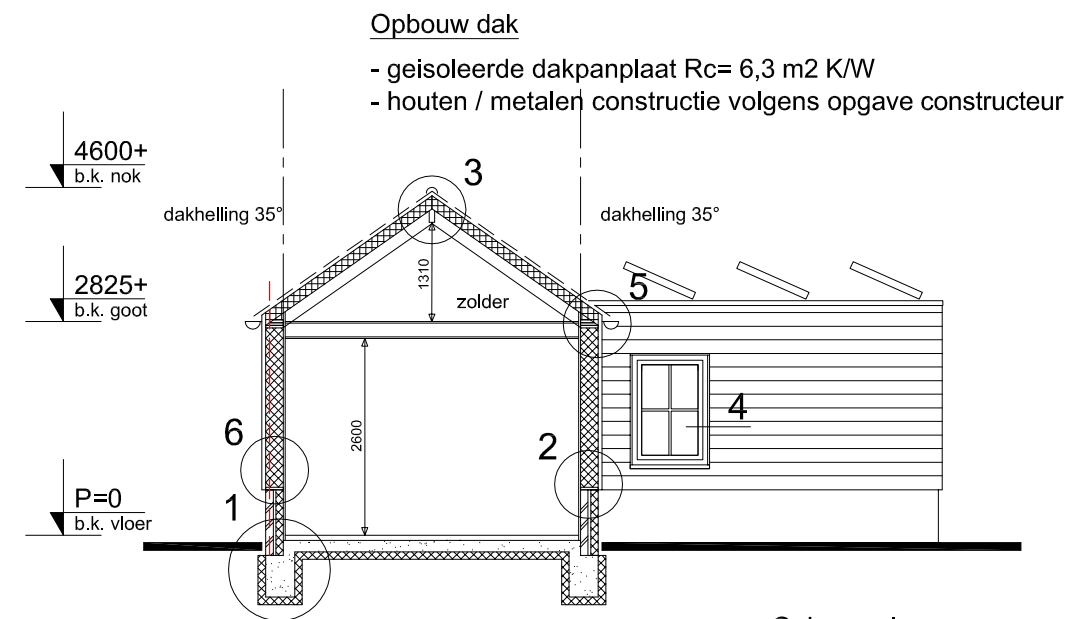

DOORSNEDE A-A

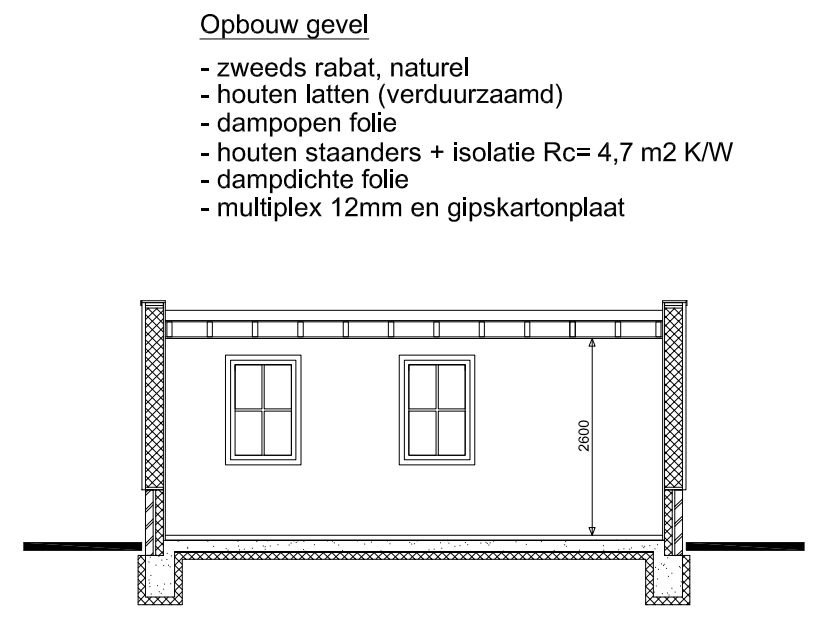

DOORSNEDE B-B

### Thermische schil:

thermische isolatie  
- vloer > 3,7 m2 K/W  
- gevel > 4,7 m2 K/W  
- dak > 6,3 m2 K/W

### Kleuren

kozijnen  
metselwerk  
gevel  
dak  
goot  
boelboord

hardhout  
baksteen  
hout rabat  
dakpanplaat  
zink  
hout

wit  
bruin  
natuur  
zwart  
natuur  
natuur

### RENVOOI


- hsb gevel, geïsoleerd
- isolatie
- lichte scheidingswand
- betonwerk
- betonwerk

p=0  
b.k.  
o.k.  
w.c.  
w.t.  
do.  
w.m.  
w.d.


rookmelder (aangesloten op lichtnet)  
brandwerendheid gevel 30 min wdbdo  
principe beloop riolering, vuilwater  
principe beloop riolering, schoonwater

ACHTERGEVEL



LINKER ZIJGEVEL

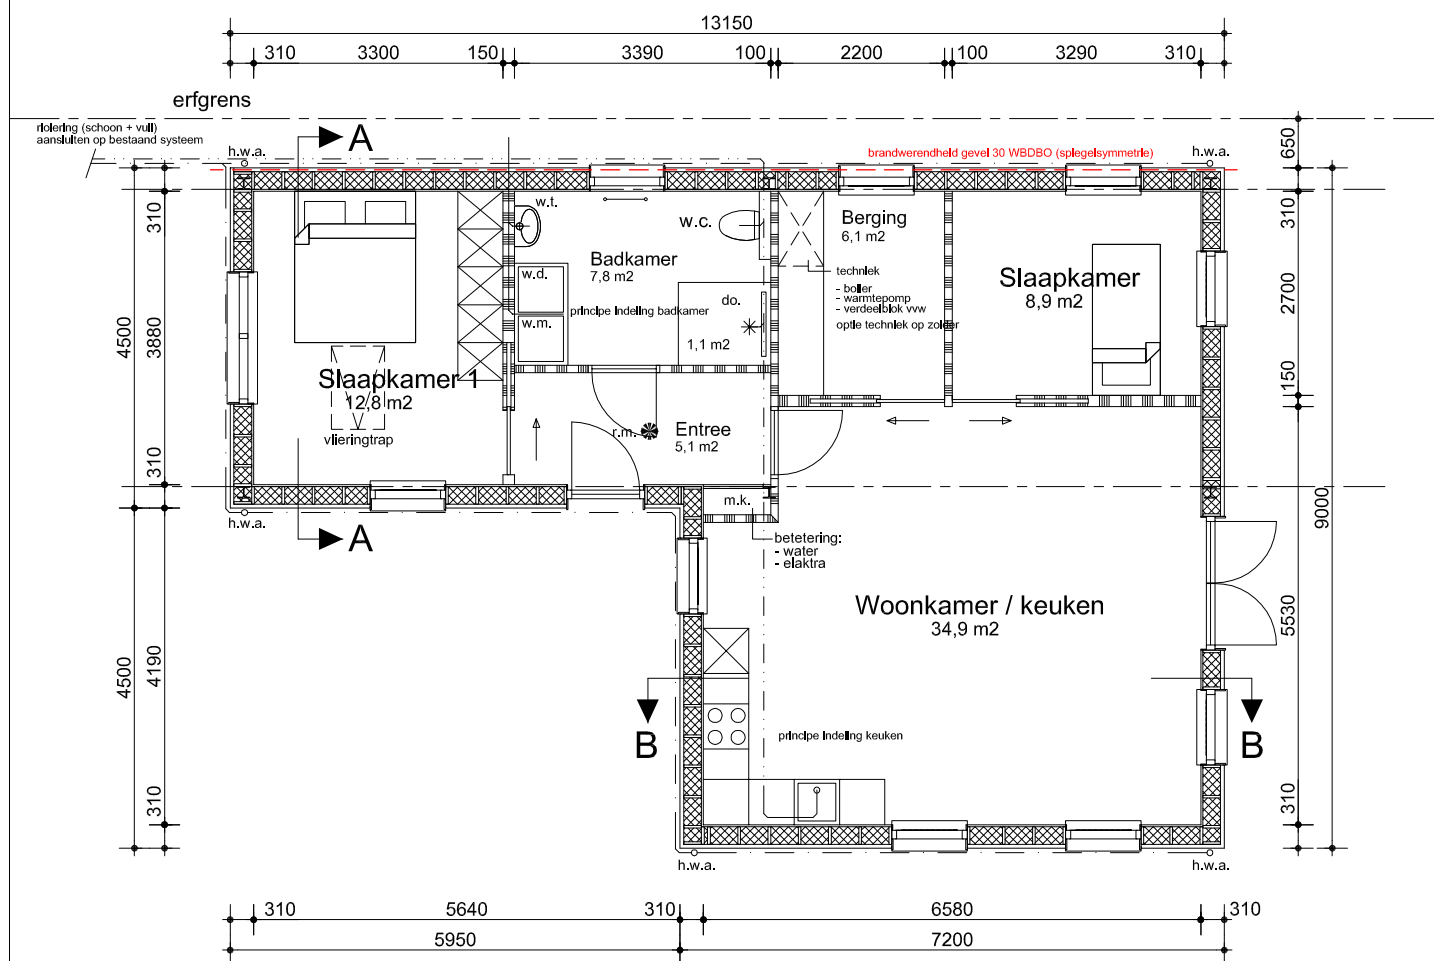

BEGANEGROND

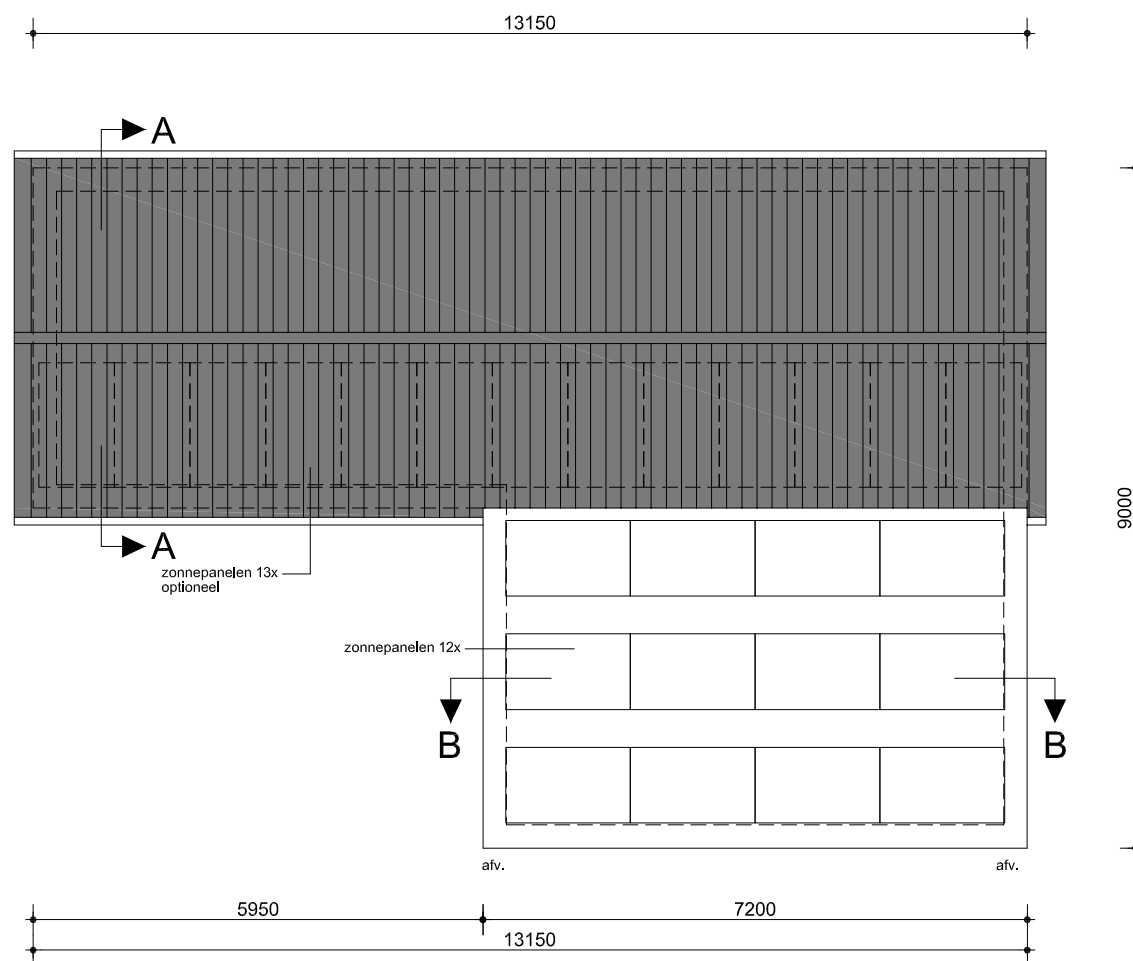

DAK

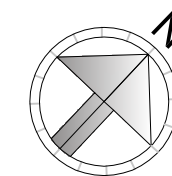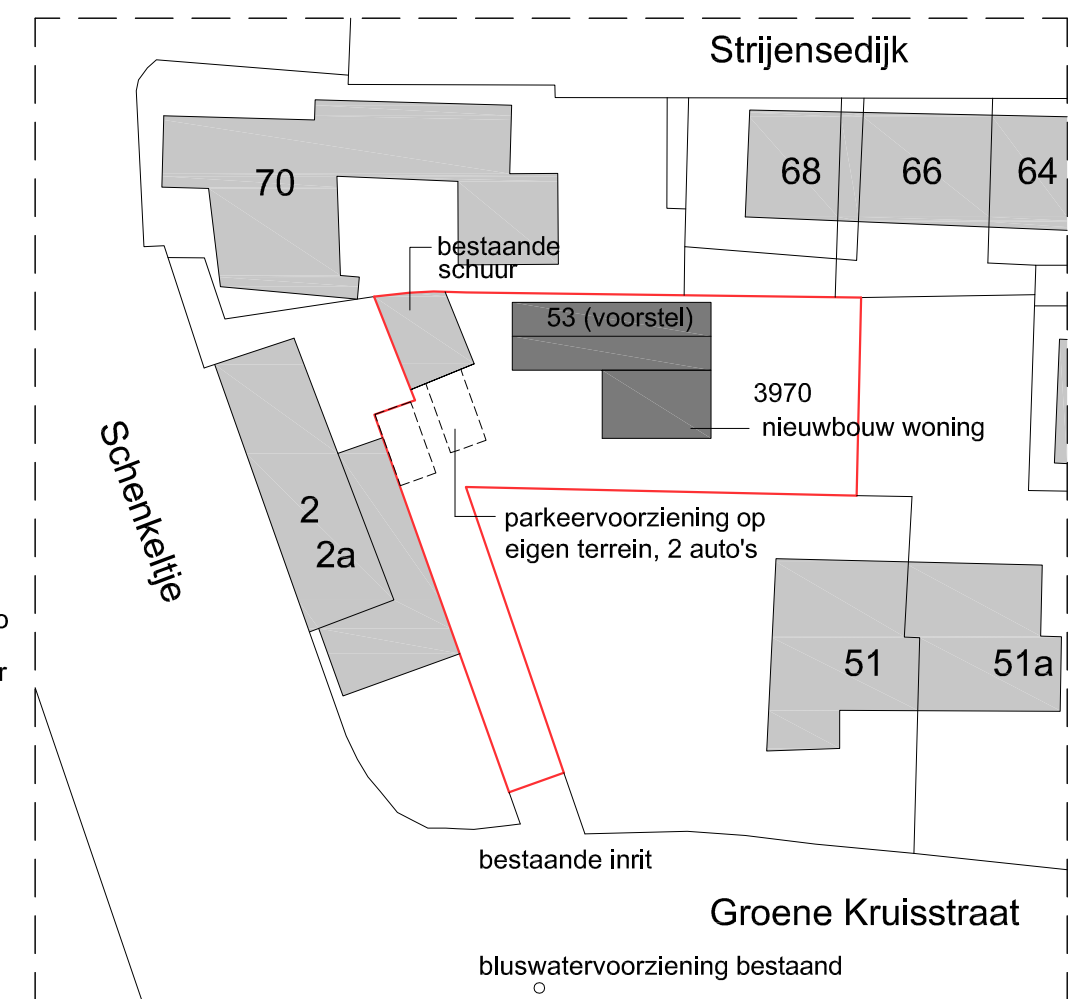

Situatie 1:500  
Kadastraal bekend gemeente 's-Gravendeel  
Sectie F nummer 3970

## OMGEVINGSVERGUNNING

Voor constructie zie gegevens constructeur !!!  
Maatvoering in het werk controleren !!!

|               |                                                                                        |  |
|---------------|----------------------------------------------------------------------------------------|--|
| onderdeel     | Bestektekening nieuwe toestand<br>- plattegronden<br>- gevels en doorsnede A-A, en B-B |  |
| werk          | Woning<br>Groene Kruisstraat 's-Gravendeel                                             |  |
| opdrachtgever | Dhr. W. van der Slik<br>Schenkeltje 2a, 3295 KK 's-Gravendeel                          |  |

|       |            |             |            |
|-------|------------|-------------|------------|
| datum | 14-02-2022 | gewijzigd 1 | 14-03-2022 |
|       |            | gewijzigd 2 | 11-04-2022 |
|       |            | gewijzigd 3 | -          |
|       |            | gewijzigd 4 | -          |



BOUWMANAGEMENT & TECHNIEK

Oslo 12, 2993 LD Barendrecht  
Telefoon 0186 661613  
info@boutec.nl  
www.boutec.nl

Inbraakwerendheid  
Deuren, ramen en kozijnen in de uitwendige scheidingsconstructie van de woning moet, overeenkomstig NEN 5096, een weerstandklasse voor inbraakwerendheid hebben van tenminste 2

Het hoogteverschil tussen de entree van de woning en het aansluitende terrein mag maximaal 2 cm zijn.

Kozijnen en glas volgens:  
NEN 2608 ( mbt windbelasting)  
NEN 6702 ( mbt doorvalbeveiliging)  
NEN 3569 ( mbt letselwerendheid)

Geluidswering:  
bescherming tegen geluid van installaties conform BB afdeling 3.2  
beperking van galm conform BB afdeling 3.3  
geluidwering tussen ruimten conform BB afdeling 3.4  
Scheidingswanden tussen verblijfsruimten volgens NEN 5077

Vochtwerking:  
wering van vocht conform BB afdeling 3.5  
Wateropname materialen vloer, wand en plafonds in sanitaire ruimten voldoen aan NEN 2778

Luchtverversing:  
luchtverversing conform BB afdeling 3.6  
spuivoorziening conform BB afdeling 3.7

Thermische schil:  
thermische isolatie en energieprestatiecoëfficiënt conform BB afdeling 5.1

schaal : 1:100  
afmeting : A2

werknr. : 2022.1818  
tek nr. : BT-01