


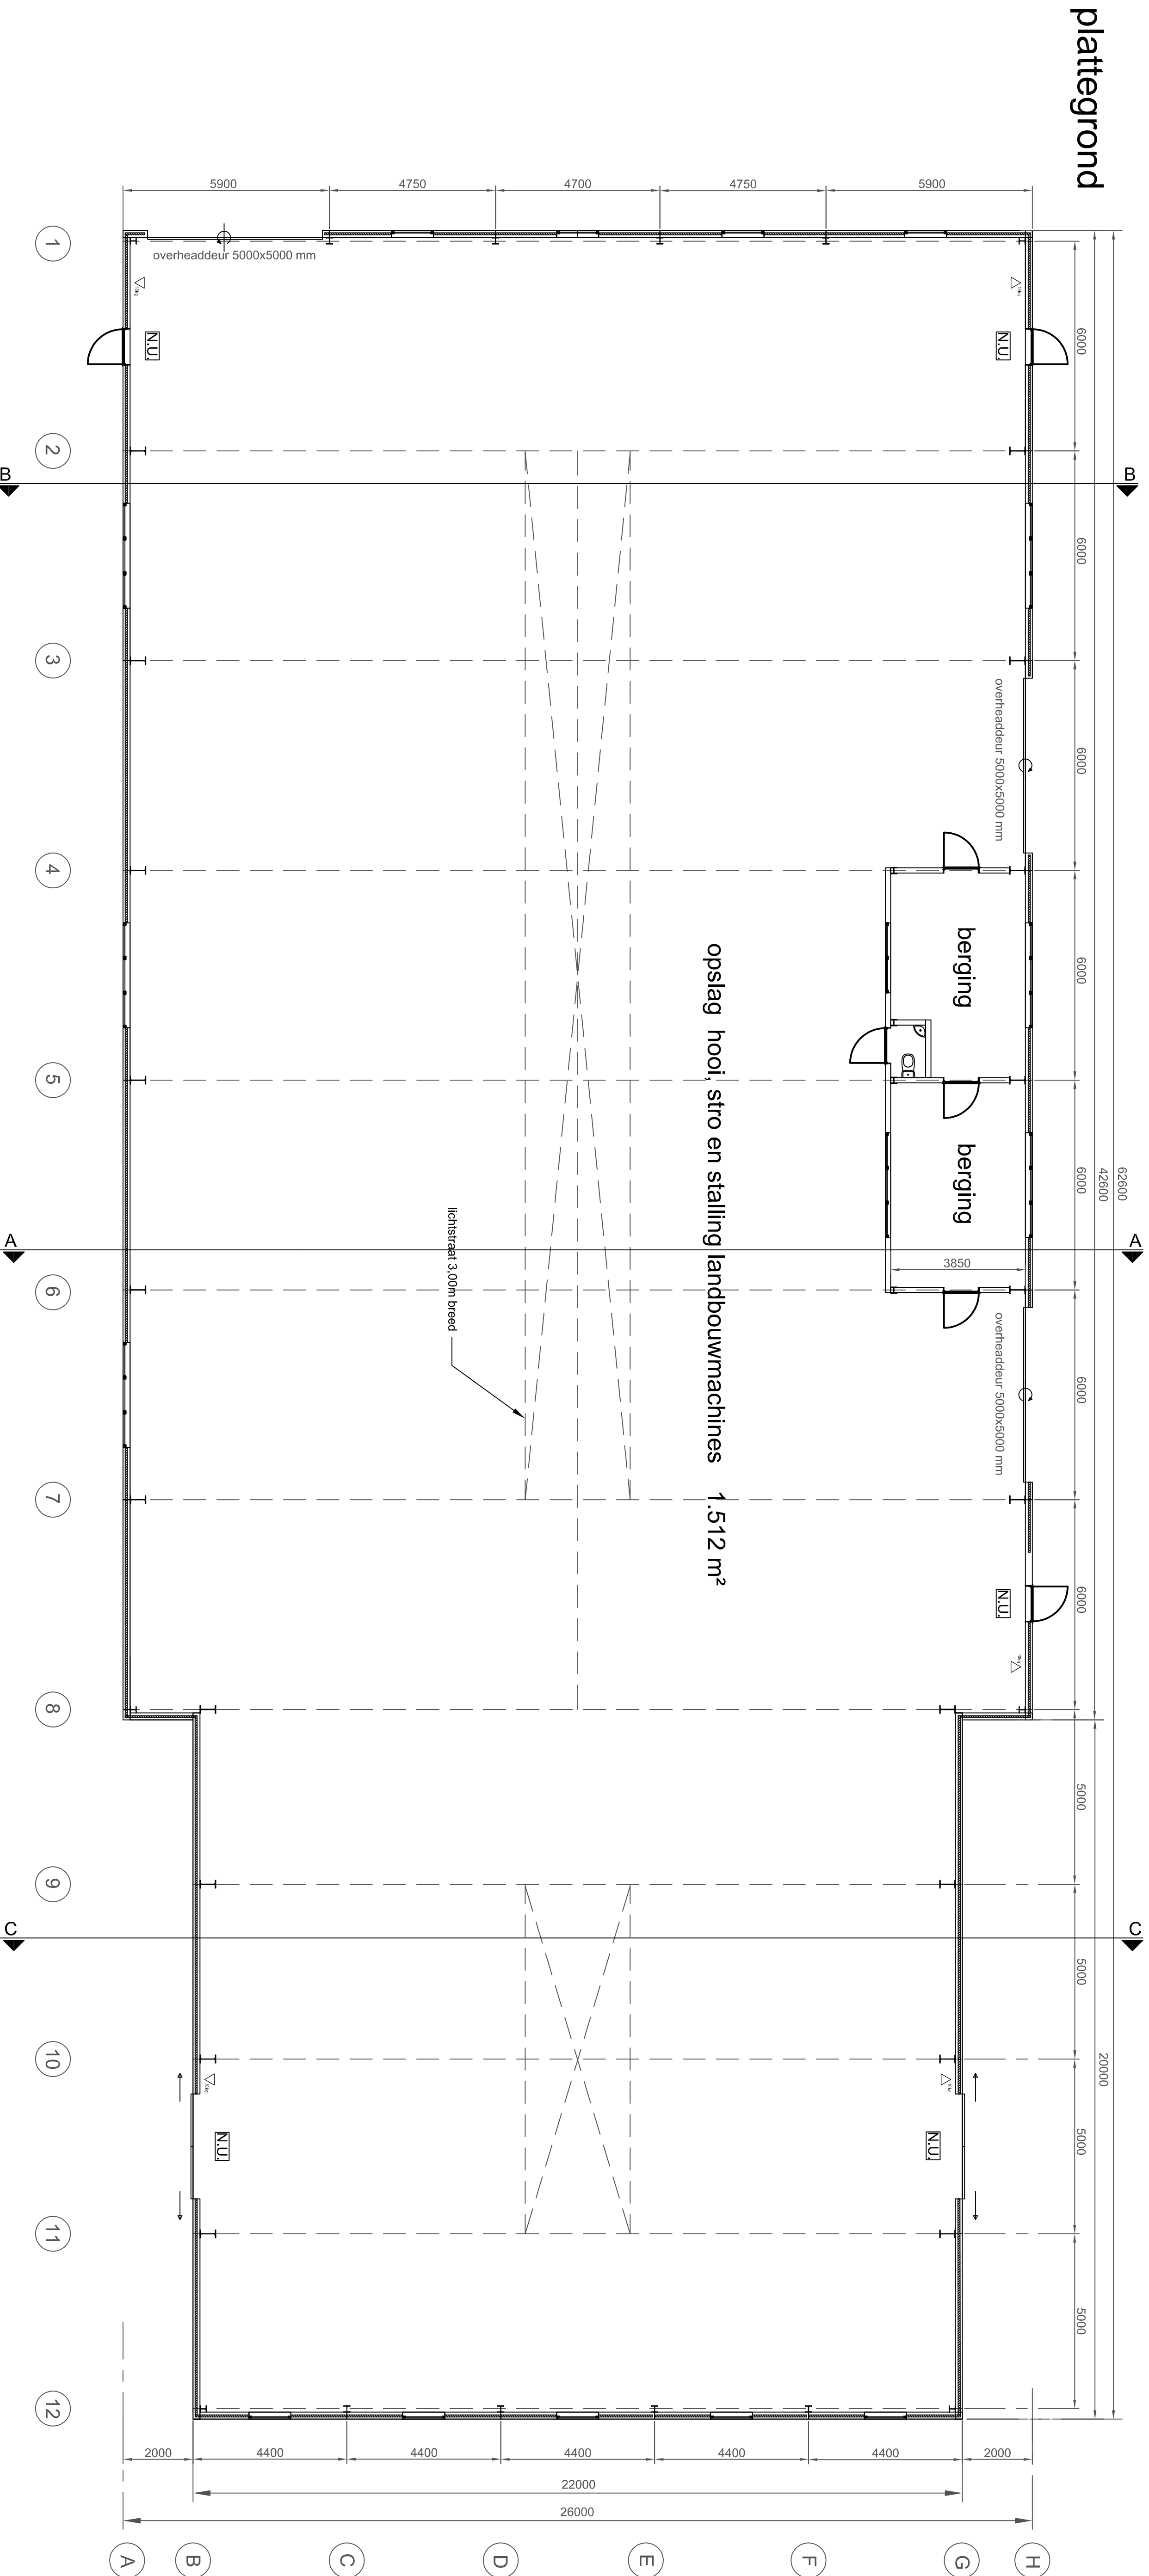

AFMETINGEN bedrijfsruimte			
Omschrijving Nieuw te bouwen	Oppervlakte: 1.512 m²	Inhoud: 11.457 m³	
BOUWBESLUIT			
LICHTE INDUSTRIEFUNCTIE			
Vijf bouwbesluit			
functie ruimte begane			
Gebruiks oppervlakte:		Gebruiksgebied	
1.512 m²		1.512 m²	



schaal 1 : 1000 HUIDIGE & NIEUWE SITUATIE

Kadastrale gemeente: Strijen
Sectie: S nr. 294


RENVOL brandwerende eisen

NU
Tegel bord nooduitgang, tevens noodverlichting en deur met een vanuit de looprichting te openen slot, middels knopcilinder draagbaar blusvoeset met daarbij aangegeven de inhoud in kg

Δ¹⁰⁰

Brandveiligheid:
• één brandcompartiment = 1.512 m² (< 2.500 m²)
• algemeen bereikbaarheid van bouwwerken voor brandweer volgens afdeling 6.8 van het bouwbesluit - vlichtstandten volgens afdeling 2.12 van het bouwbesluit
brandveiligheid en rookproductie van toegepaste materialen met de brand- en rookklassen zoals voorgeschreven in afdeling 2.9 van het bouwbesluit.
• De bovenzijde van een dak, is bepaald volgens NEN6063, niet brandgevaarlijk.

doorsnede A-A

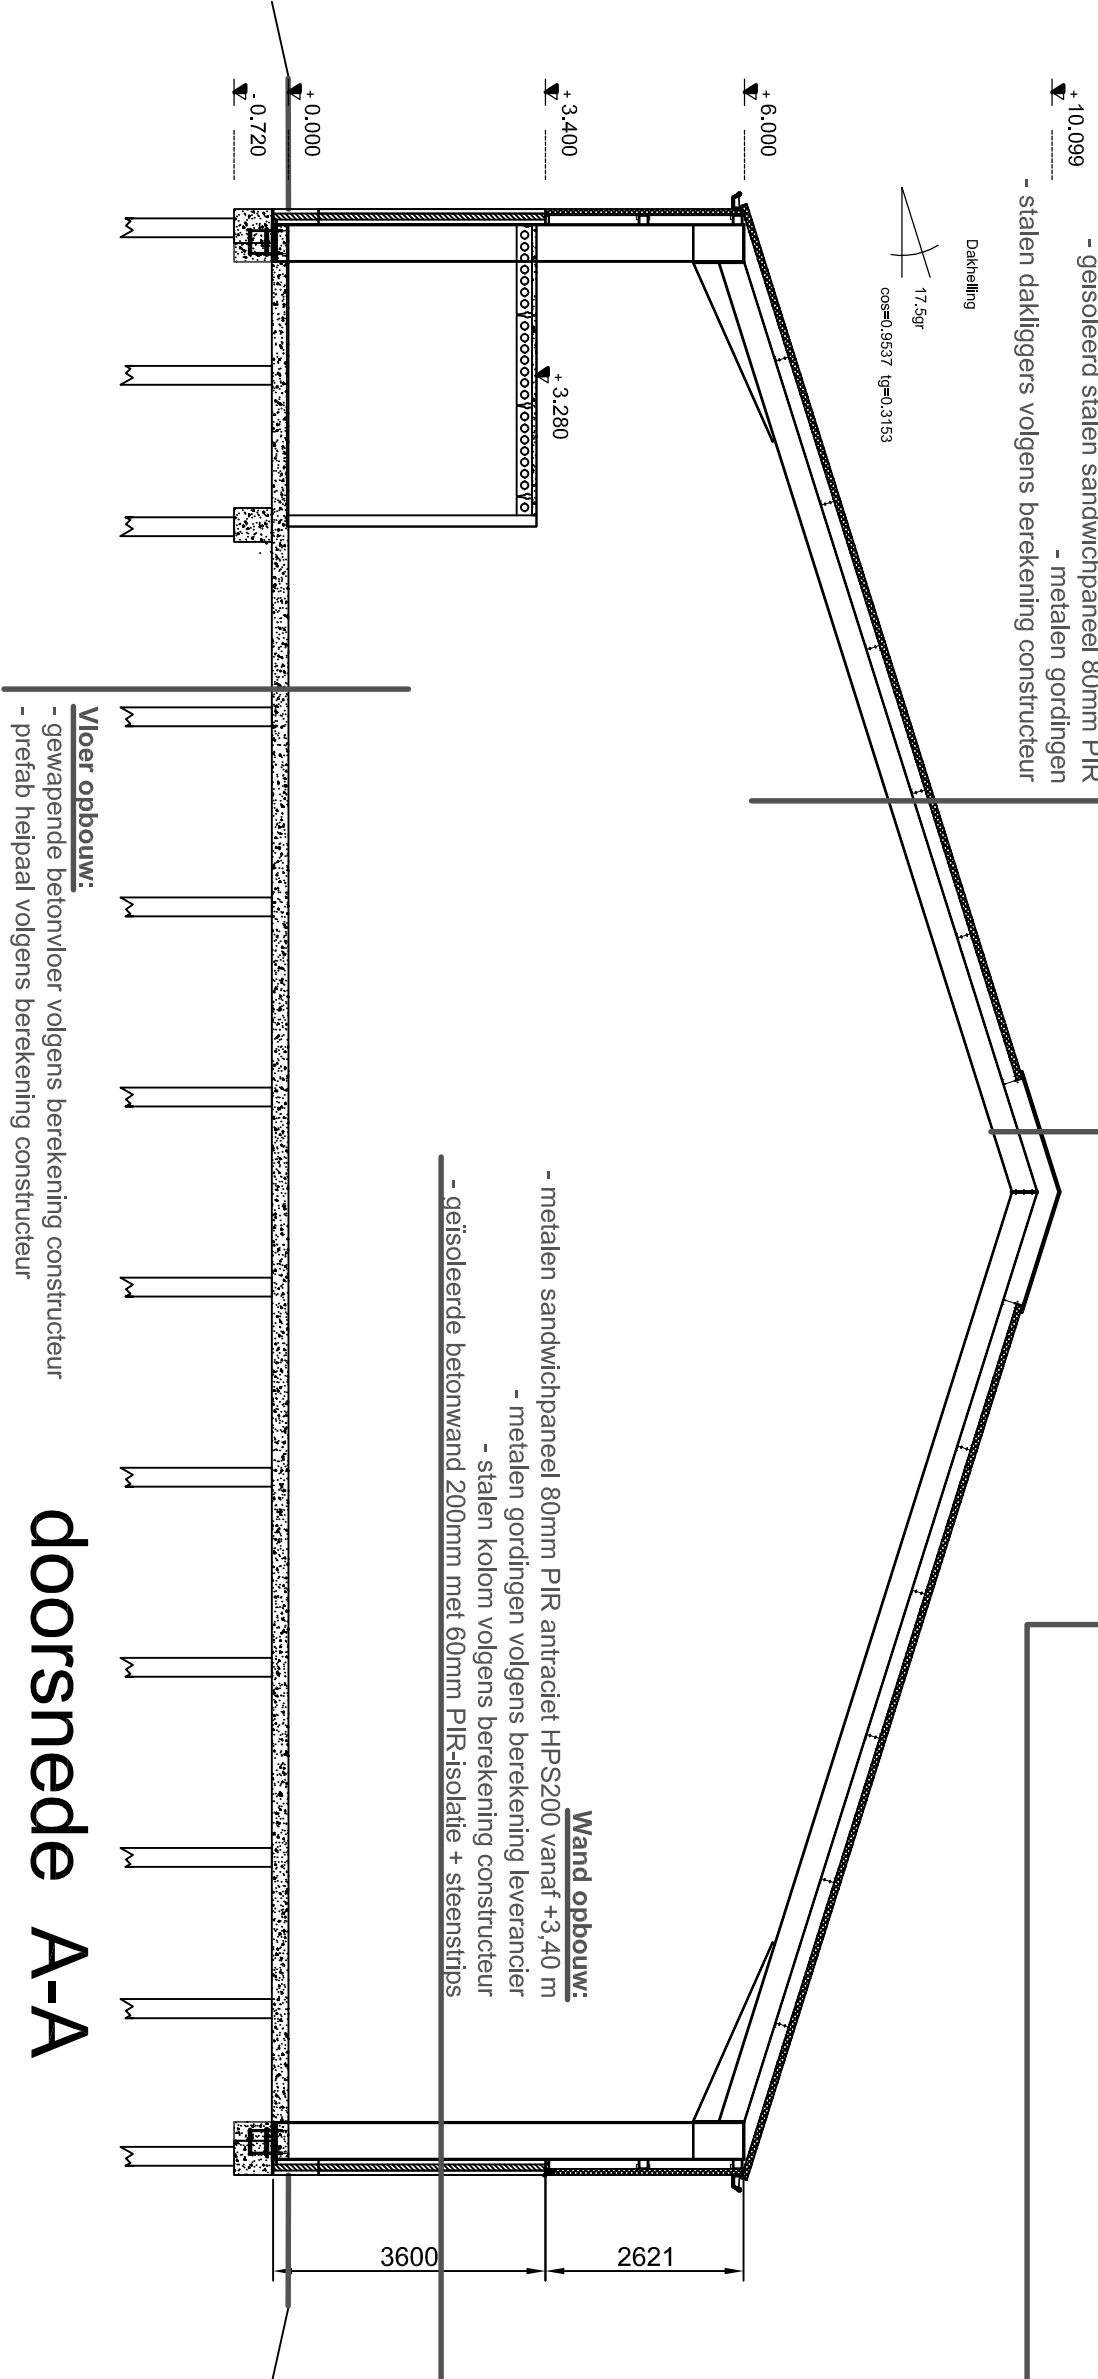

w w w . a a r d a p p e l b e w a a r p l a a t s e n . n l			
		Agrinbo-Geerkens Ing. F.C.J. Hoeckx Calvinen 22 4641 RB Ossendrecht tel: 0653-627553 info@frankhoeckx.nl	
werkomschrijving: Nieuwbouw bedrijfsruimte Keizersdijk 82 3291 CE Strijen			
opdrachtgever: fam. Platzer Lindeweg 14 C 2995 XK Heerjansdam			
onderdeel: plattegrond - doorsnede - situatie			
projectnr.: 102362			
getekend: FH	datum: 17-10-2017	schaal 1:100	blad: A1
10-12-2018		formaat: A1	