

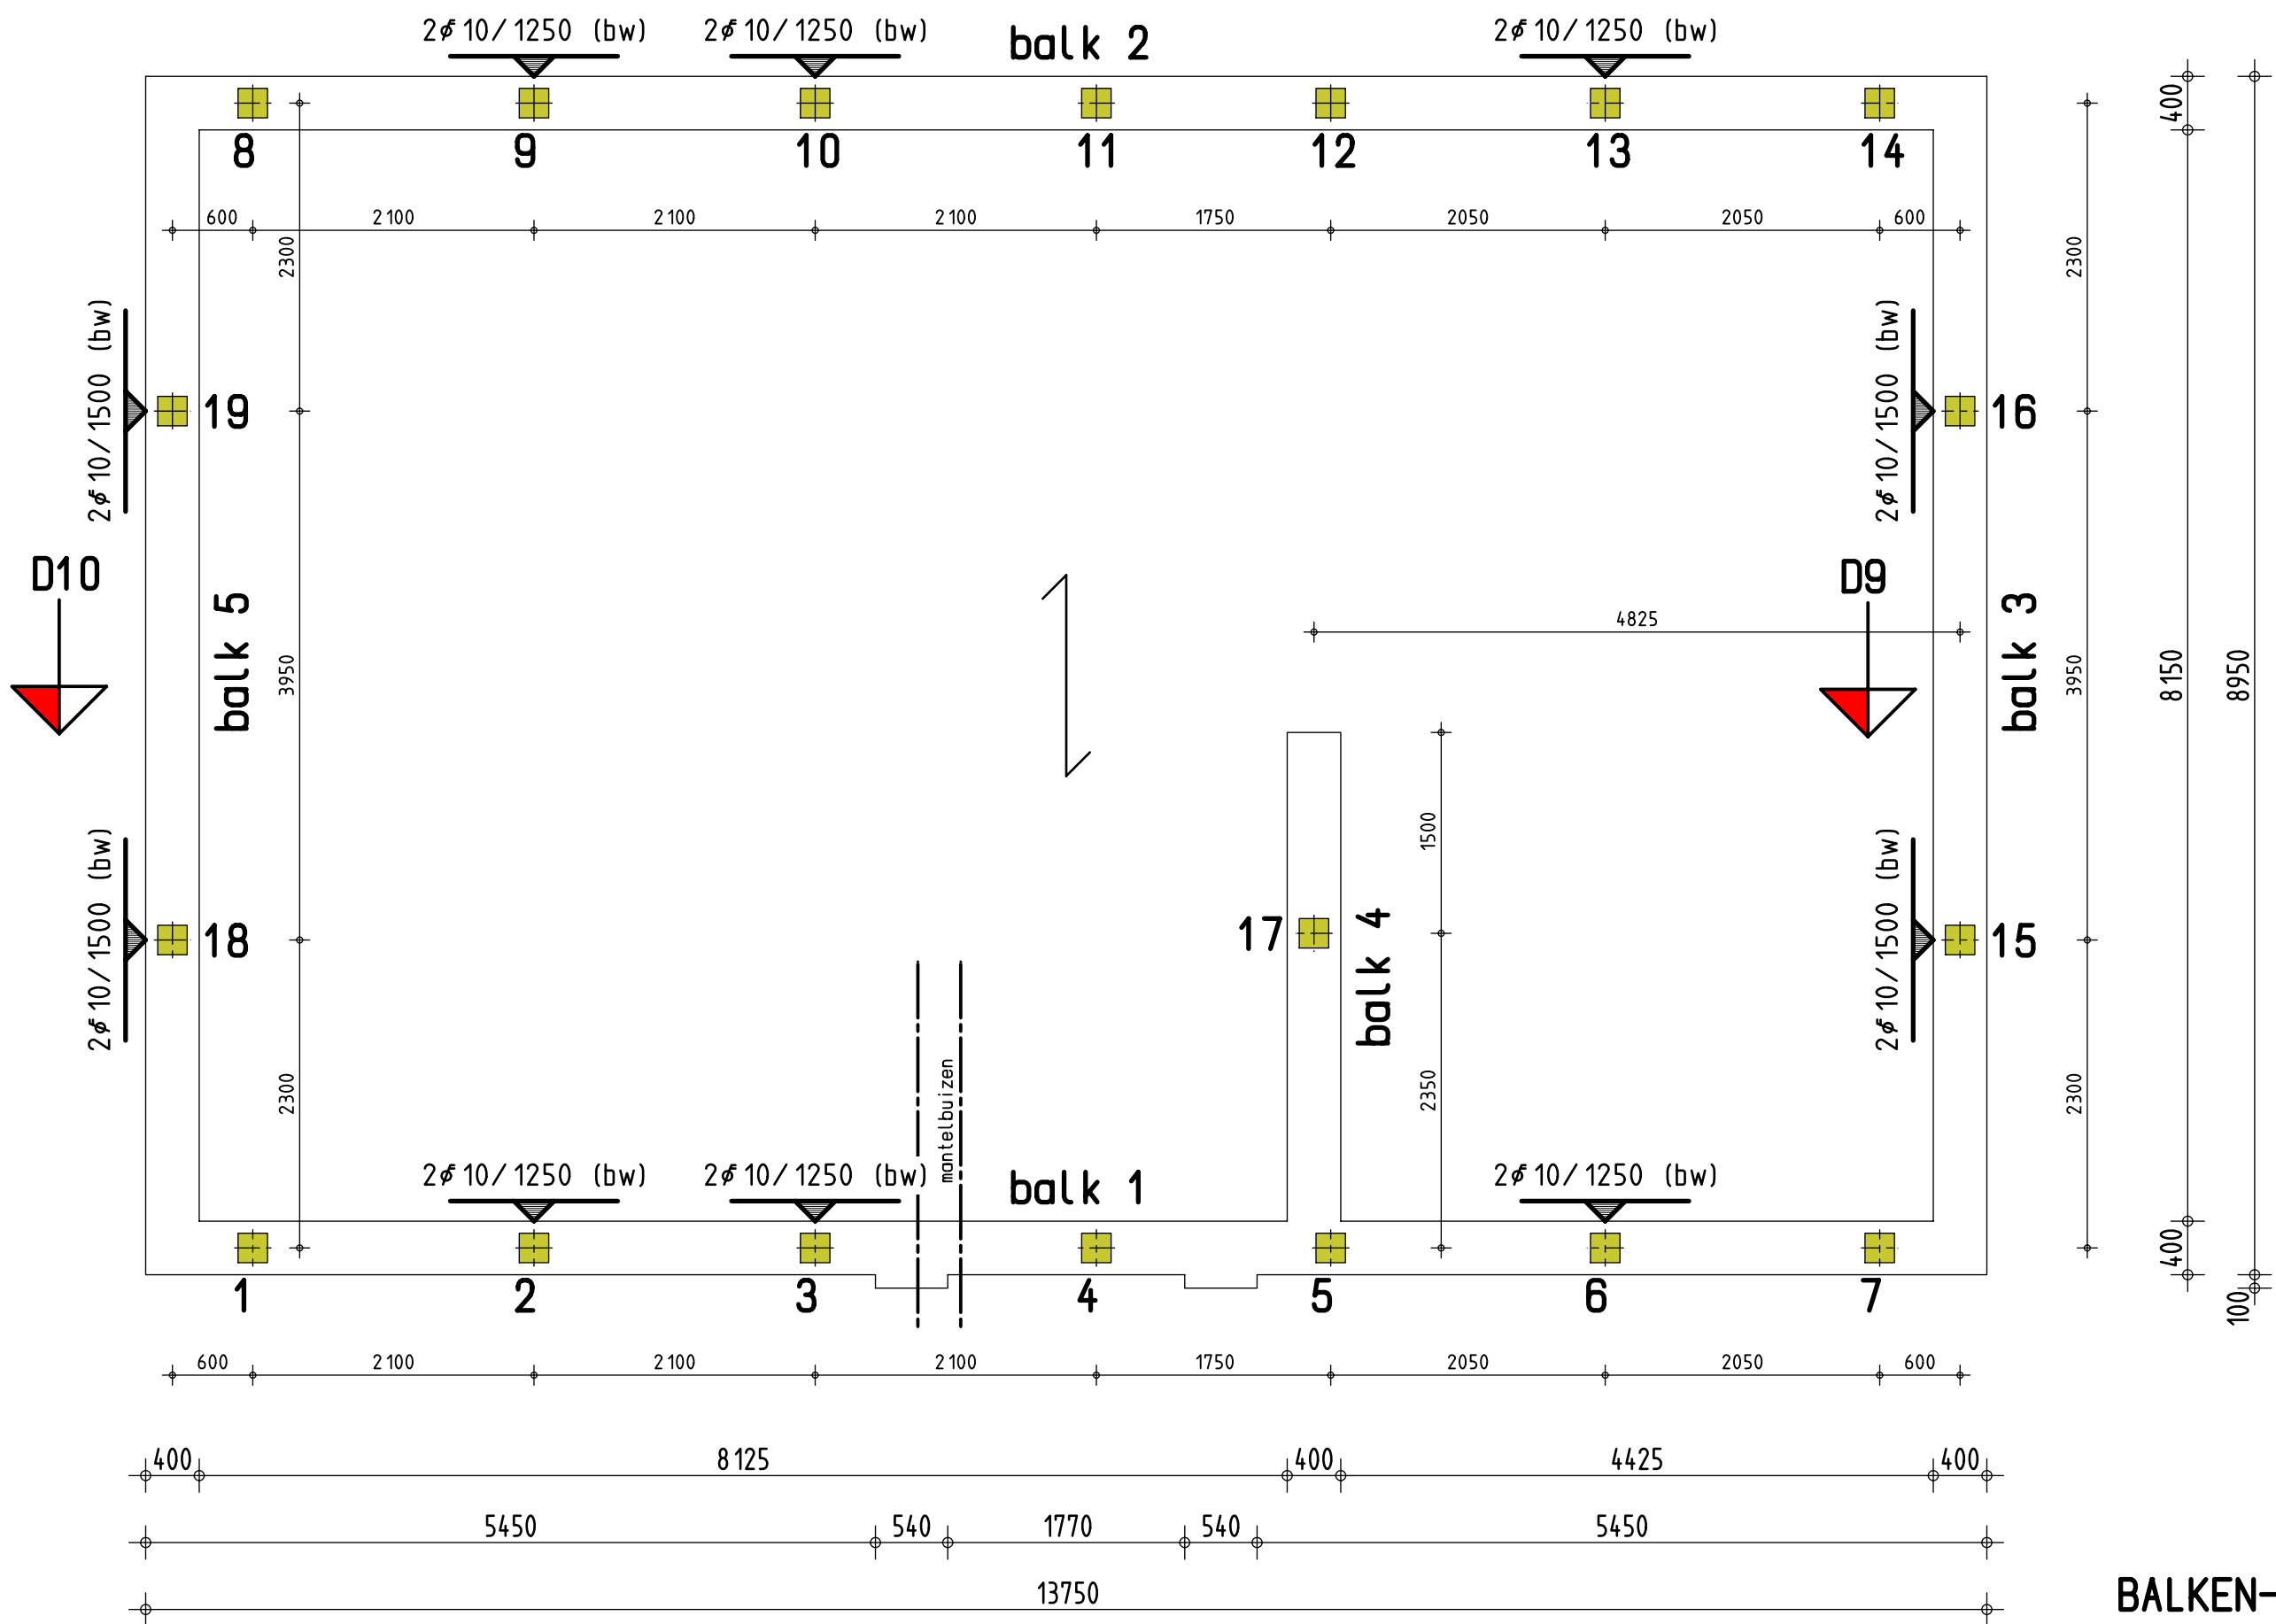


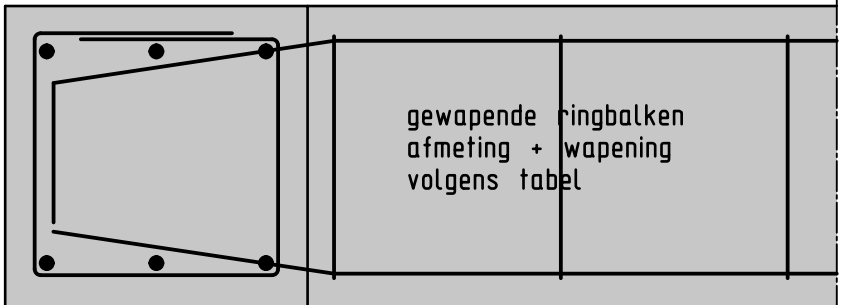

BALKEN- EN PALENPLAN

paal no. :	belasting:
1	190
2	224
3	223
4	200
5	215
6	222
7	188
8	190
9	224
10	223
11	199
12	193
13	223
14	188
15	122
16	122
17	103
18	122
19	122
toelaatbaar	226

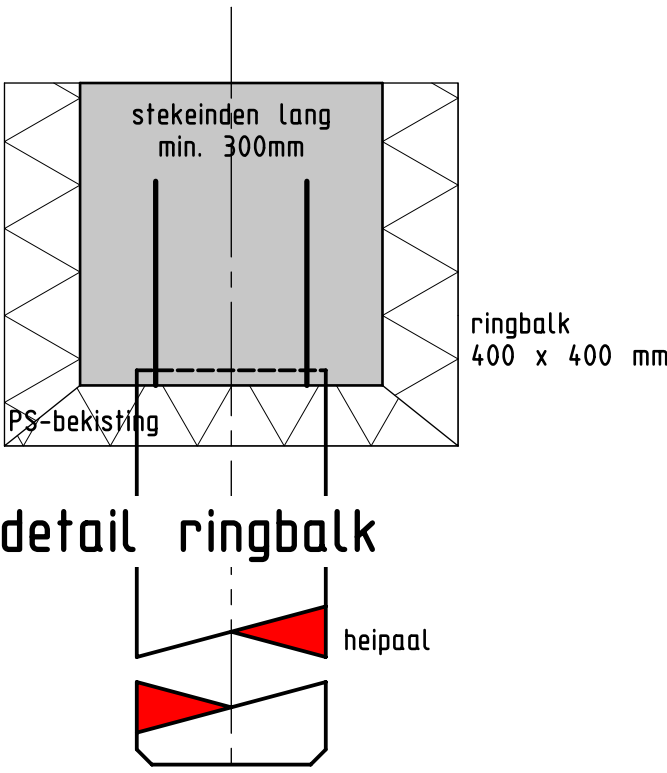


principe einddetail

principe detail wapening ringbalken

- tpv. in- en uitwendige hoeken
- tpv. kruizingen

CONSTR. Dikte		AANDUIDING WAPENING IN VLOER & WAND		OMBUIGING WAPENINGSSTAVEN	
BETONDEKKING OP BUITENSTE WAP. EN BGLS. IN MM		MIN. DEKKING OP HOOFDWAP. IN MM		CEMENT : CEM III	
CONSTRUCTIE DEEL		MILIEUKLASSE		STERKTEKLASSE : C 20/25	
VLOER/WAND		XC1 XC2 XC3		MILIEUKLASSE : XC3	
BALK		XC4 XD1 XS1 XS2		CONSISTENTIEKLASSE : S3	
KOLOM/POER		XC4 XD1 XS1 XS2		B 500 B	
EXTRA DEKKING IN MM BIJ:		NABEWERKT OPP. ONCONTROLEERBAAR OPP.		5 5	

balk no:	aantal	afmeting b * h	lengte	wapening boven / onder	beugels
1	1 stuks	400 * 400	13.750 mm.	3#10 / 3#10	Ø 8-250
2	1 stuks	400 * 400	13.750 mm.	3#10 / 3#10	Ø 8-250
3	1 stuks	400 * 400	8.950 mm.	3#10 / 3#10	Ø 8-250
4	1 stuks	400 * 400	4.050 mm.	3#10 / 3#10	Ø 8-250
5	1 stuks	400 * 400	8.950 mm.	3#10 / 3#10	Ø 8-250

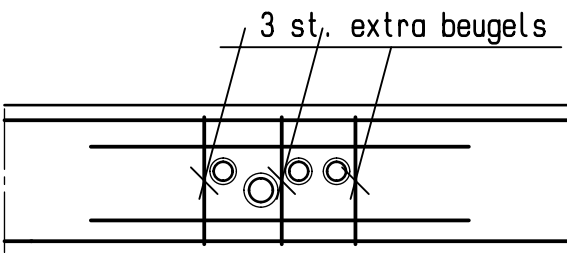


Extra wapening t.p.v. doorvoeren mk

bijlegwapening zie plattegrond

6 stuks beugels in de vorm van haarspelden extra los naar bouw t.b.v. doorvoeren riolering (2 stuks per doorvoer)

balk 1 neus 2 stuks

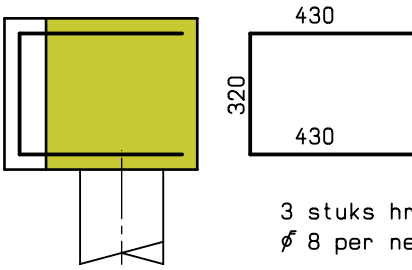

Heiwerk geheel door opdrachtgever

DEFINITIEF

bouwplaats: Keizersdijk 82, Strijen
paalpuntniveau: 12,50 mtr. - NAP.
aanname peil woning: 0,75 mtr. - NAP.
staalkwaliteit B 500 B (Ø)
betonkwaliteit C20/25, milieuklasse XC2, c.k. S3
toe te passen prefab betonpalen: 19 stuks vierkant 220 mm. lg. 11,25 mtr.
afwerkhogte 0,77 mtr. - peil woning
stekeinden minimaal 300 mm.
werkvloeren: PS-kist
afmeting funderingsbalken 400*400 mm.
onderkant balk 0,795 mtr. - peil woning
betondekking c = 40 mm. random
eventuele lassen 600 mm. minimaal
standaard beugels Ø 8-250 mm.
extra beugels zoals op tekening aangegeven
heiblok: hydroblok 4 ton

opdrachtgever : Dhr. G. Plaizier & mevr. K. Kroos
Lindeweg 14C
2995 XK Heerjansdam
tel : 06-30401142
e-mail : info@plaizierdiervoeders.nl

project : Nieuwbouw woonhuis
project no. : 306366

onderwerp : Balken- en palenplan
blad no. : 03

tekenaar : HG de G
adviseur : PVA
schaal : 1:50
datum : 19-12-2017

Tekening / 3D-model is tevens beschikbaar als PDF / DWG / DXF / IFC bestand.
"EIGENDOM EN AUTEURSRECHT": Alle schetsen, tekeningen en verdere gegevens blijven eigendom van SelektHuis Ontwikkeling BV, ongeacht in wiens handen zij zijn gesteld of zich bevinden.



SelektHuis Ontwikkeling BV
Postbus 180
7460 AD RIJSSSEN
tel : 0548 - 337500
Vestiging MOORDRECHT
Ambachtweg 14
2841 LZ Moordrecht
tel : 0182 - 376570