



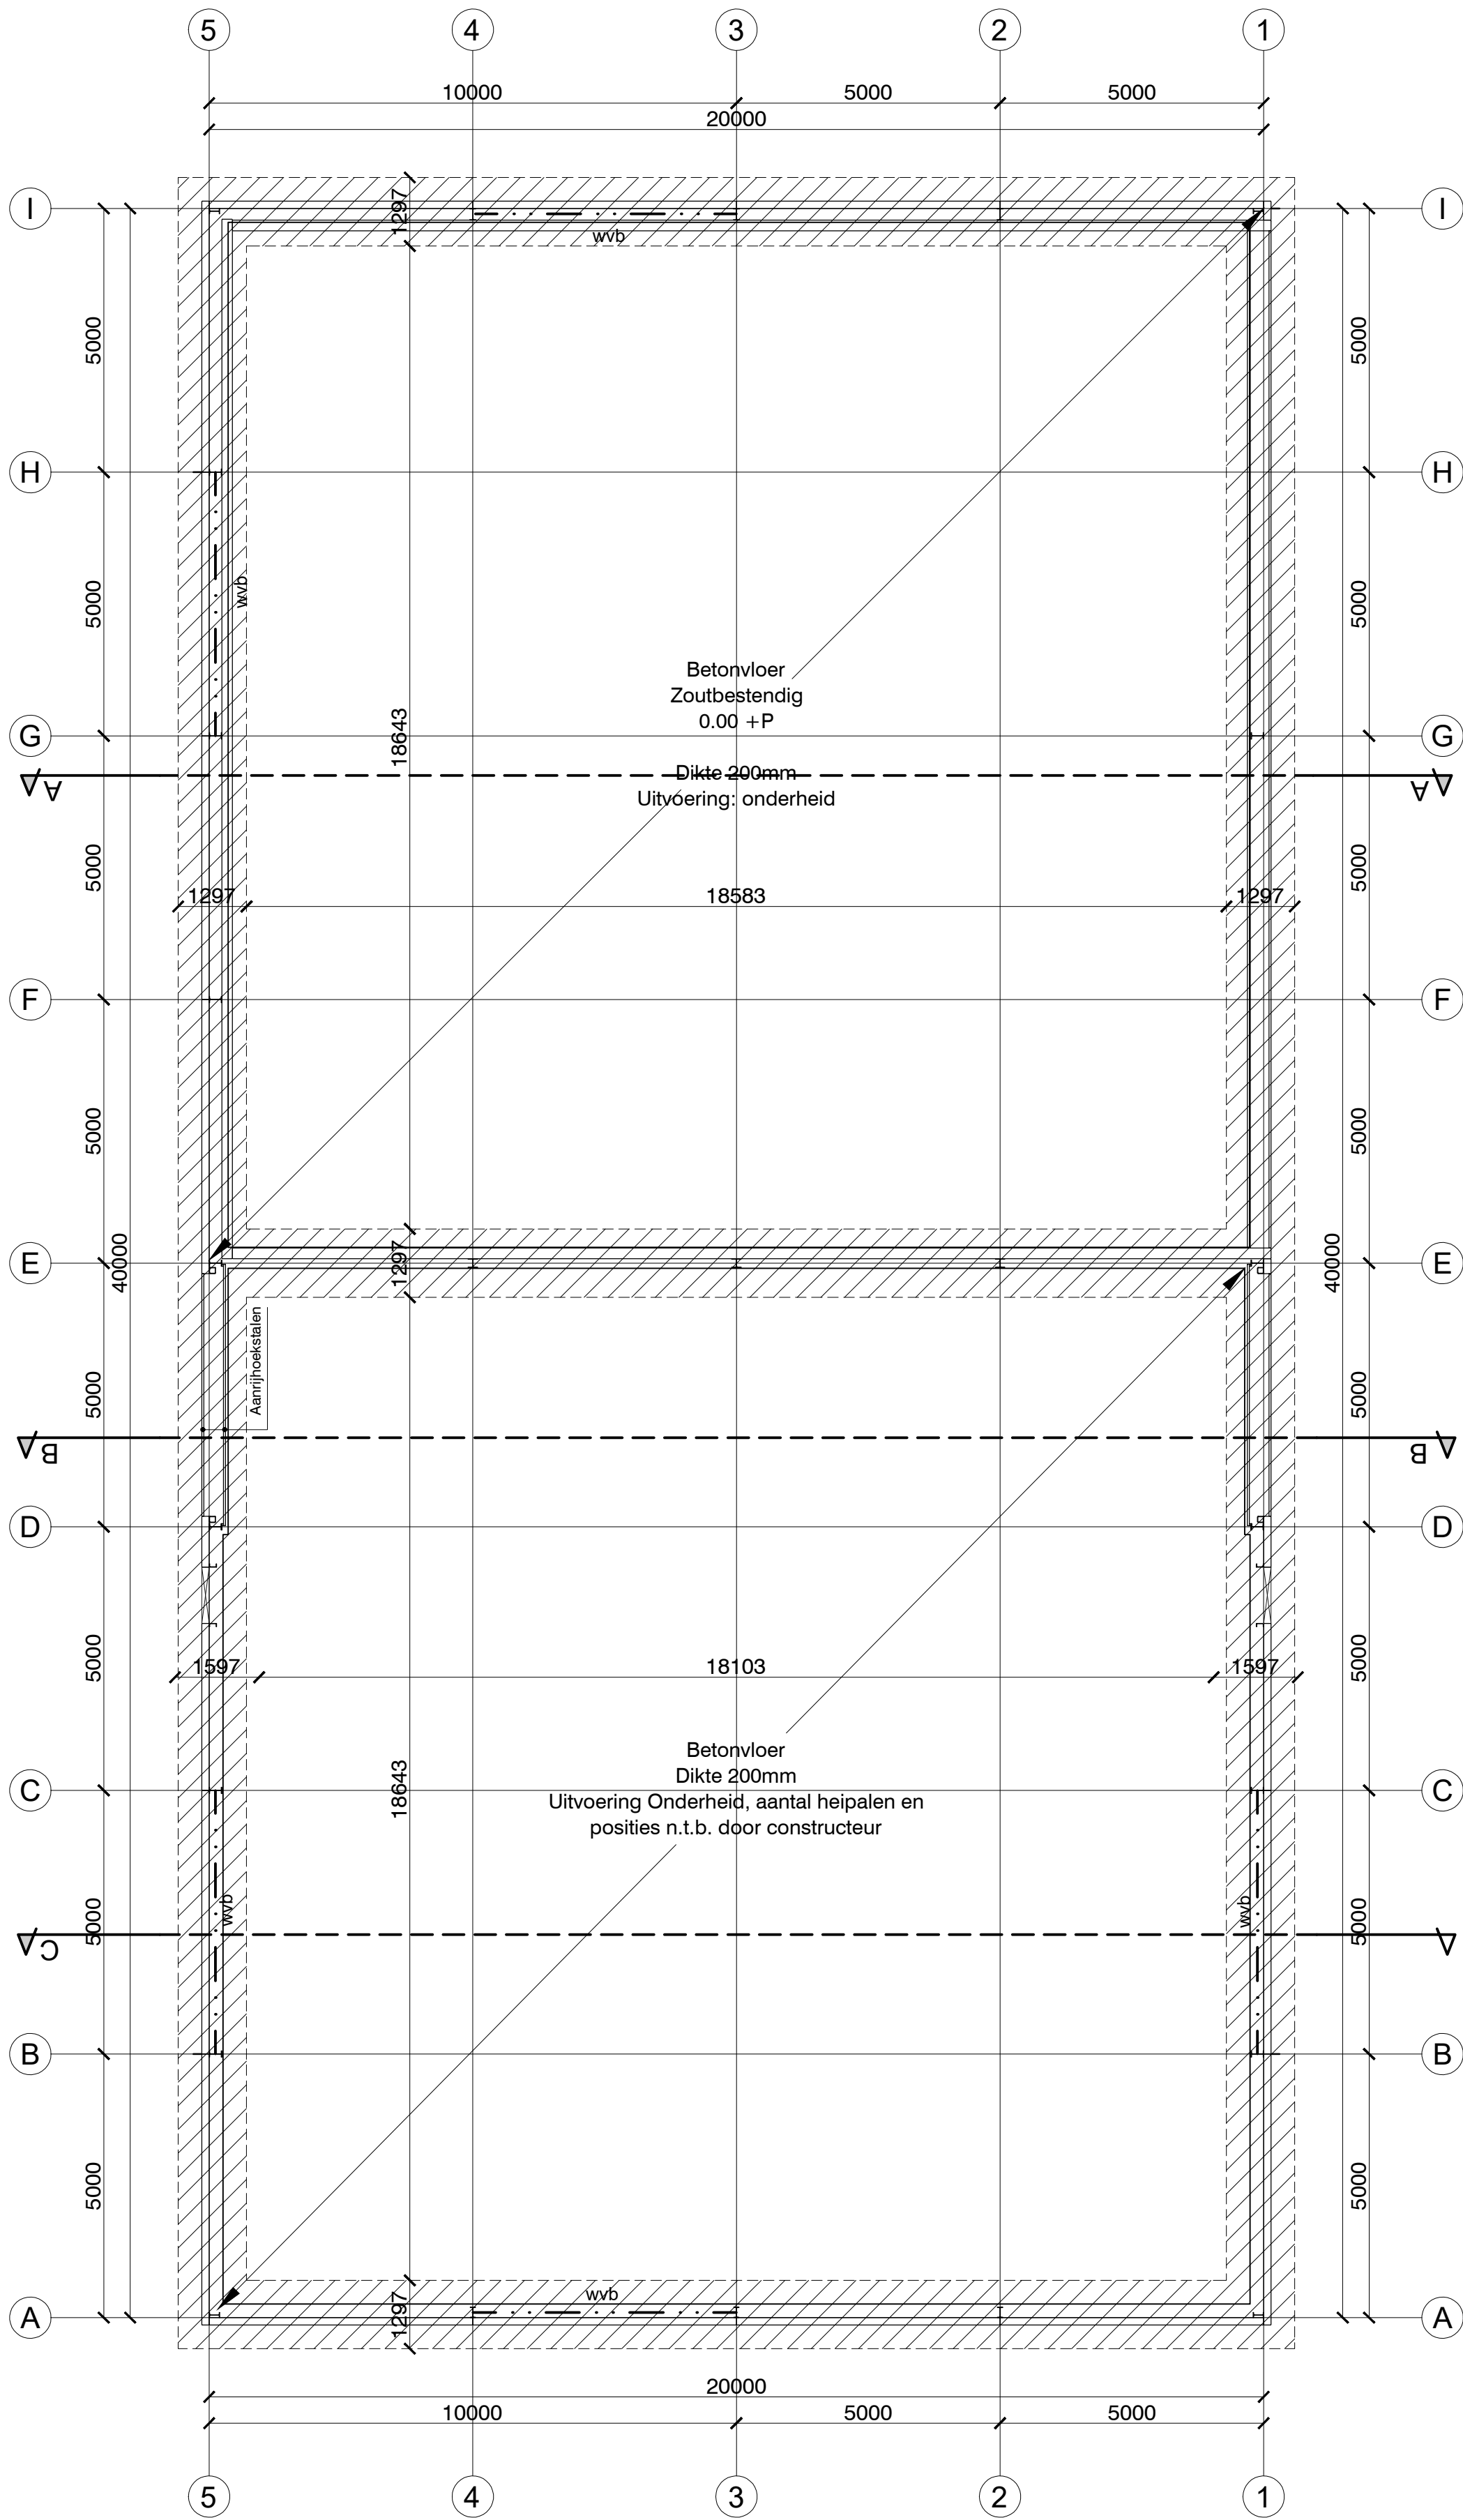

Constructieoverzicht:
Fundering & Riolering 700 -P

Fundering n.t.b. door constructeur.
wvb = windverband

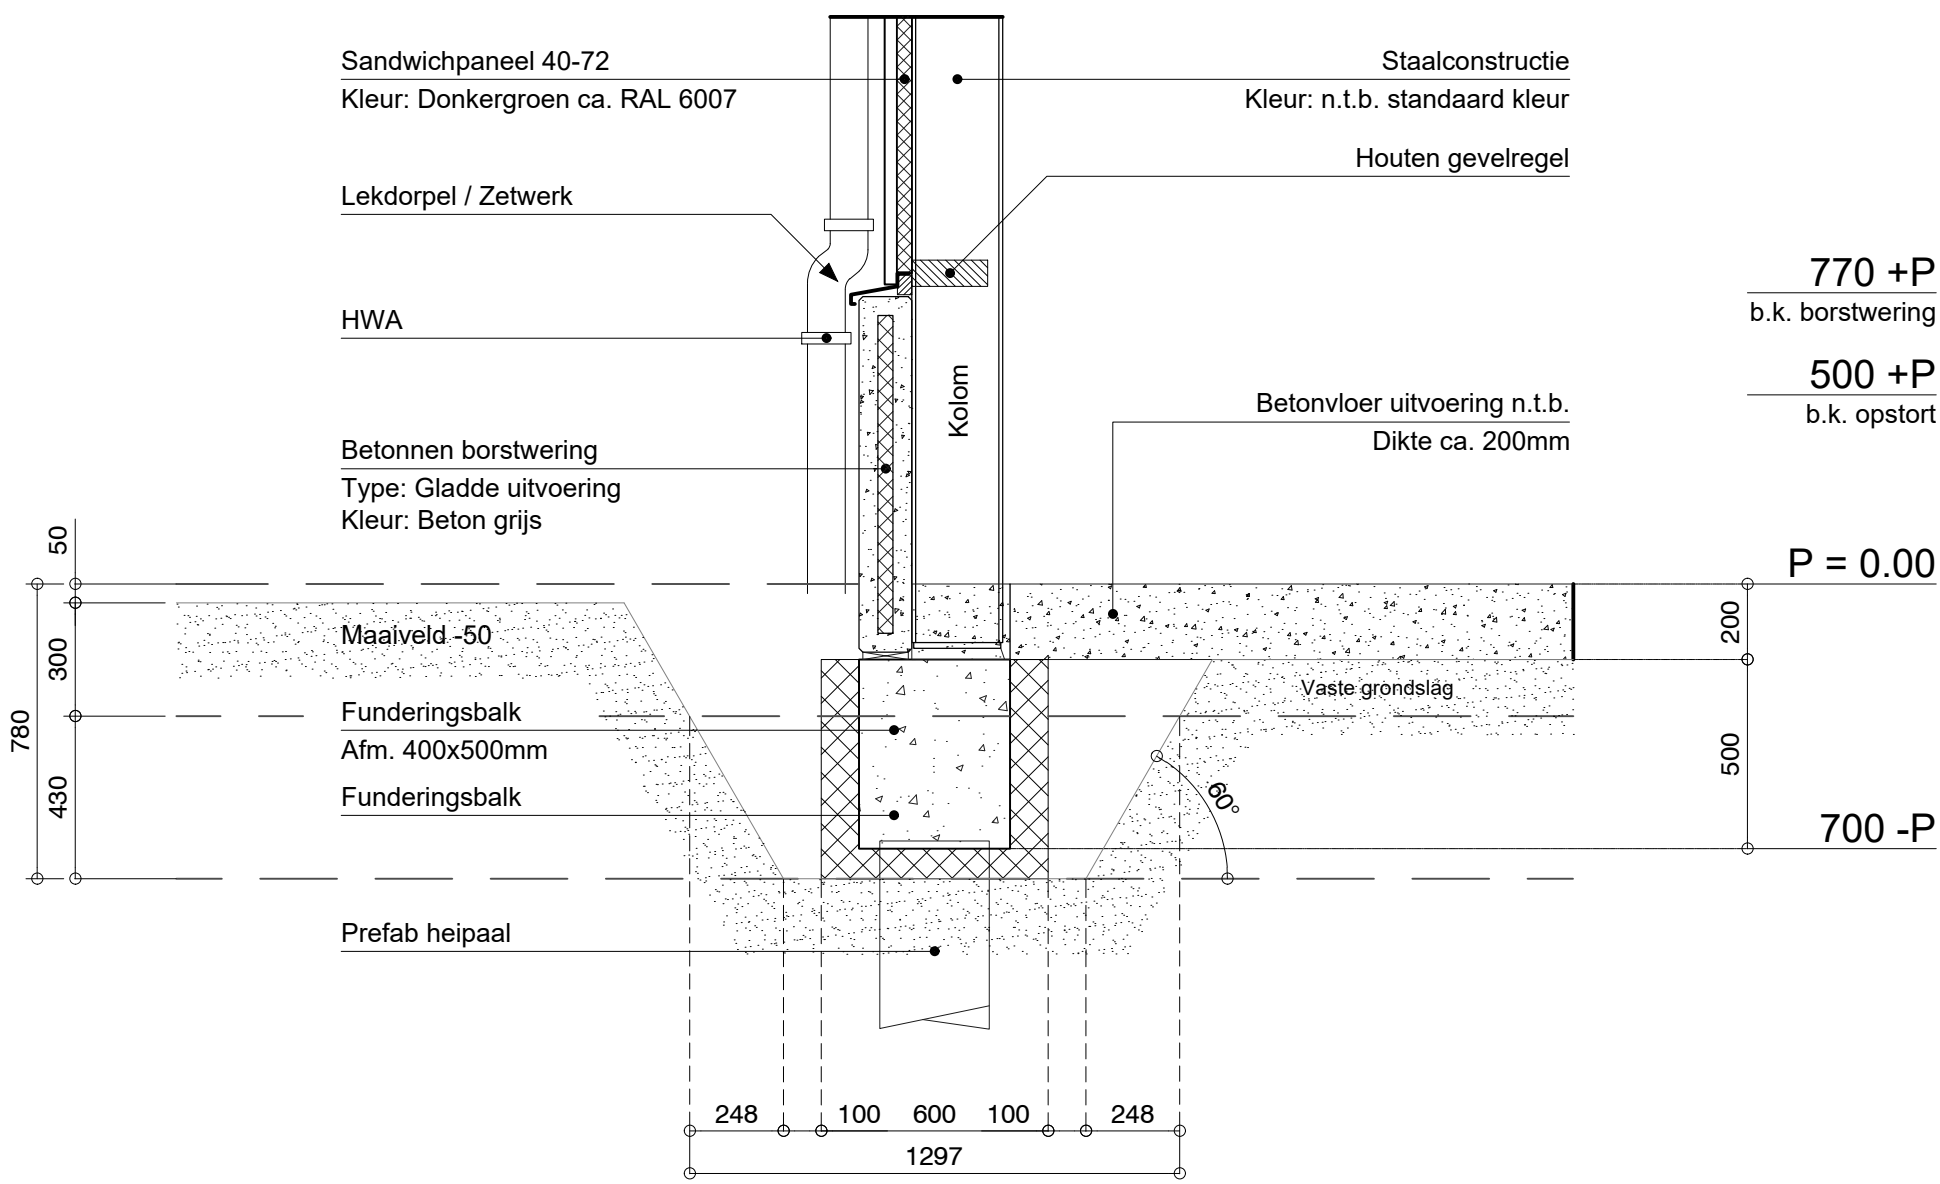

Fragment doorsnede
Schaal 1:20

Bodemverstoring:	
Bodemverstoring onder de grens van 30 cm onder het maaiveld =	179 m2
Fundering bestaand =	0 m2
	179 m2
Hiermee blijven / komen we onder de 500 m2 bodemverstoring	
Er hoeft Geen archeologisch onderzoek in te worden gesteld	


Ontwerp constructie - maatvoering:

- * Niet van tekening meten, alle maten dienen in het werk te worden gecontroleerd.
- * Deze tekeningen hebben de status "OMGEVINGSVERGUNNING" fase "BOUWEN".
- * Staal-, beton-, en houtconstructies conform opgave constructeur.
- * Alle overige constructies conform opgave constructeur.
- * De constructieve berekeningen kunnen van invloed zijn op de maatvoering en de detaillering.
- * Noodoverstorten: plaats en hoeveelheid conform opgave installateur.
- * Riolering en capaciteit conform opgave installateur.
- * Hemelwater afvoeren en capaciteit volgens richtlijnen NEN 3215.

Project	Nieuwbouw Bedrijfsloods		
Opdrachtgever	L. Kats Agroservice Middelsluisdijk O.Z. 54b 3281 LD Numansdorp		
Bouwlocatie	Middelsluisdijk O.Z. 54b 3281 LD Numansdorp	Kadastraal	Gemeente Cromstrijen Sectie: F Nr.: 2189

Onderdeel	PLATTEGROND en DOORSNEDES		
Rev.	Datum	Omschrijving wijziging	
0	07-11-22	Overzicht bodemverstoring	
Schaal	1:100	Datum	25-01-2022
Formaat	A1	Tekenaar	Arno Dieleman
		Projectleider	-
		Werkvoorbereider	-

Fase	Overzicht bodemverstoring		
Status	DEFINITIEF	Werknr.	7410.001
		Bladnr.	DO.04
		Wijz.	0

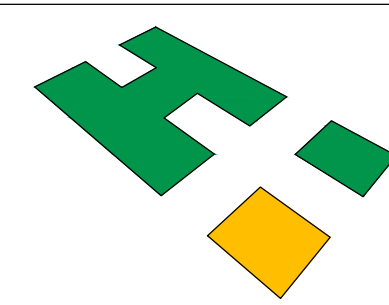

hanse staalbouw

De Weel 13
4306 NV Nieuwerkerk
0111 - 64 13 33
0111 - 64 33 35
www.hansestaalbouw.nl
info@hansestaalbouw.nl