




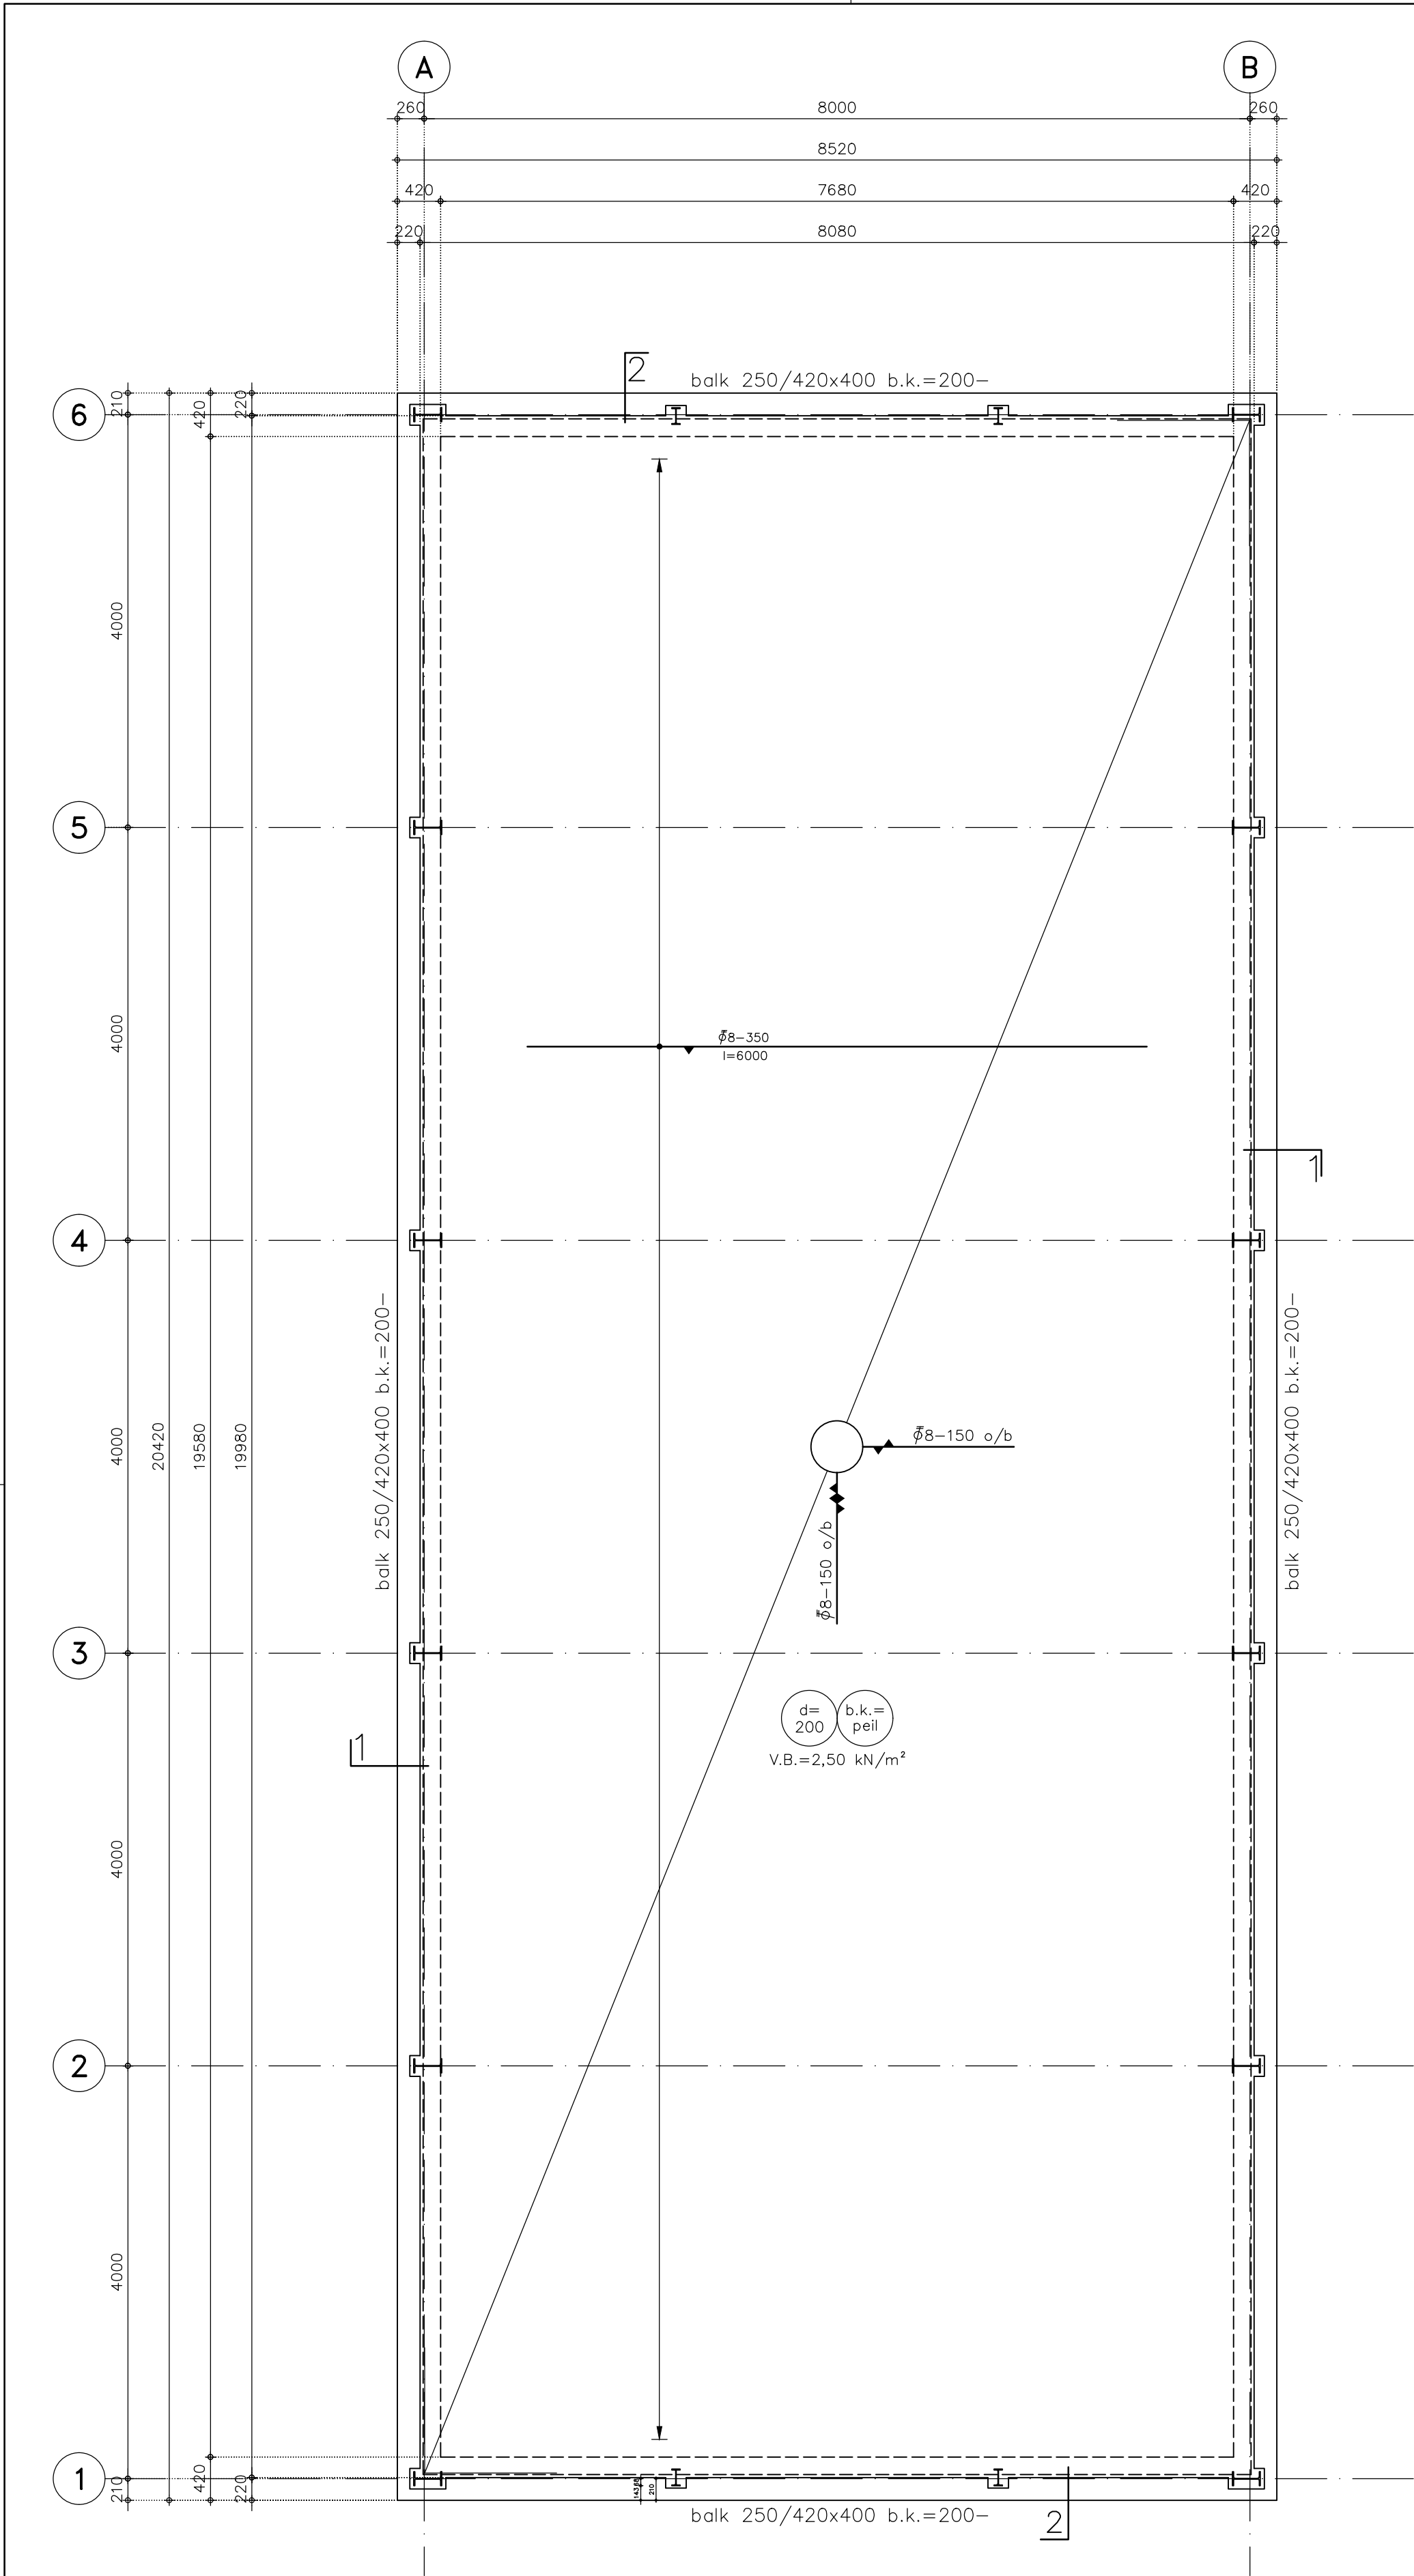

PLATTEGROND FUNDERING

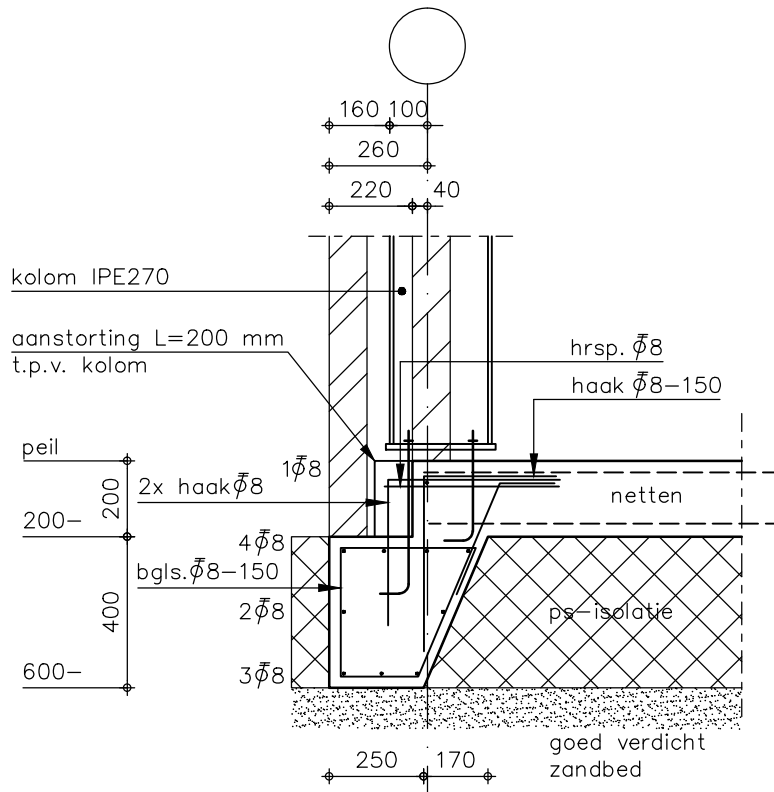

DETAIL 1

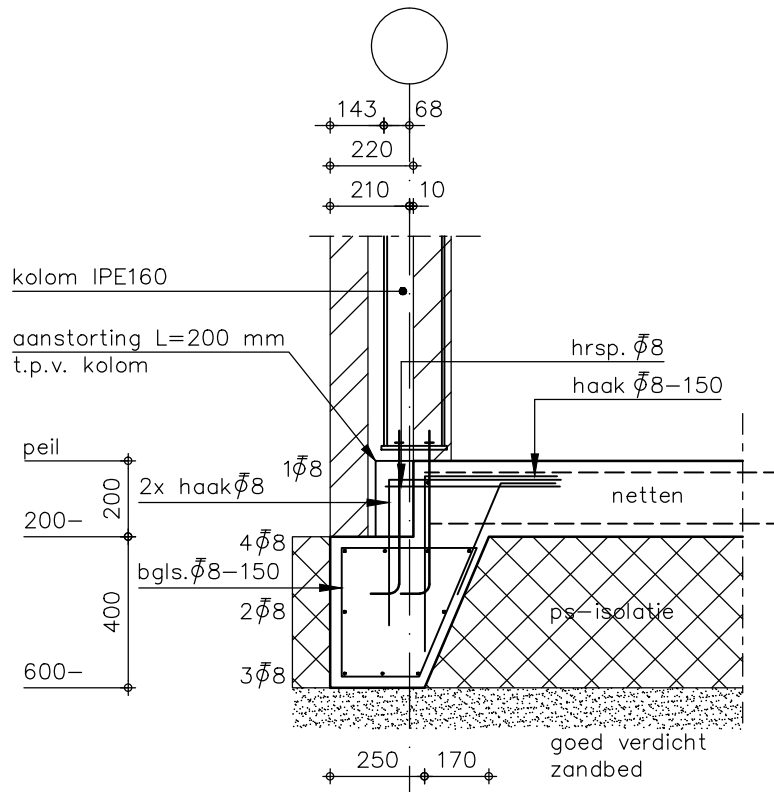

DETAIL 2



gemeente
Hoeksche Waard

Behoort bij het besluit van het college
van gemeente Hoeksche Waard

nummer	datum
Z/21/106770	13-09-2022

De constructie is op hoofdlijnen gecontroleerd. Er is geen aanleiding tot het maken van opmerkingen

5-10-2021




gemeente
Hoeksche Waard

W

BALKWAPENING

zie voor de basiswapening van de balken de details. In de plattegrond is alleen extra balkwapening aangegeven, en afwijkingen van de beugelwapening

BEUGELVORMEN

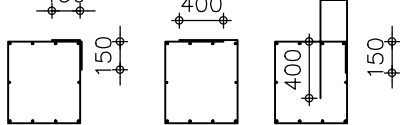


EXTRA BEUGELS
N.V.T.

LASLENGTE WAPENING


laslengte gebundelde staven = 1,3x basis laslengte
overlappingslengte netten = 1,5x basis laslengte
laslengte verticale wapening altijd als onderwap.

HORIZONTAAL

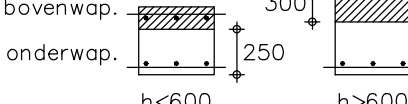

diameter	Ø6	Ø8	Ø9	Ø10	Ø12	Ø16	Ø20	Ø25	Ø32
bovenwapening	200	350	400	450	550	800	1000	1200	1550
onderwapening	150	300	300	350	450	550	700	850	1100

NETTEN

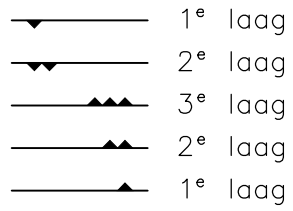

BETONKWALITEIT EN MILIEUKLASSEN

	sterktekl.	milieuklasse(n)	dekking
balken	C20/25	XC2	onder 35 overig 30
vloer begane grond	C20/25	XC2	onder 30 overig 30

beton volgens
NEN-EN 206-1
en NEN 8005
uitvoering volgens
NEN-EN 13670

Aangepast n.a.v. gewijzigde uitgangspunten
Details en wapening toegevoegd

wijz. b: 28-09-2021
wijz. a: 08-07-2021

project: Nieuwbouw schuur fam. Groeneweg
Oud Heinenoordseweg 8a Heinenoord
opdr.gever: Piet Groeneweg
Oud Heinenoordseweg 8a Heinenoord

datum: 01-07-2021
get.: 001
schaal: 1:50
form.: A1

betreft: Fundering
inclusief wapening

projectnr. tek.nr.
21386 -1b



adviesbureau voor bouwconstructies van Ooi v.o.f.

Lepelaerstraat 2
2801 TH Gouda

tel. (0182) 504760
fax (0182) 504143

email:
abc.vanoot@planet.nl