
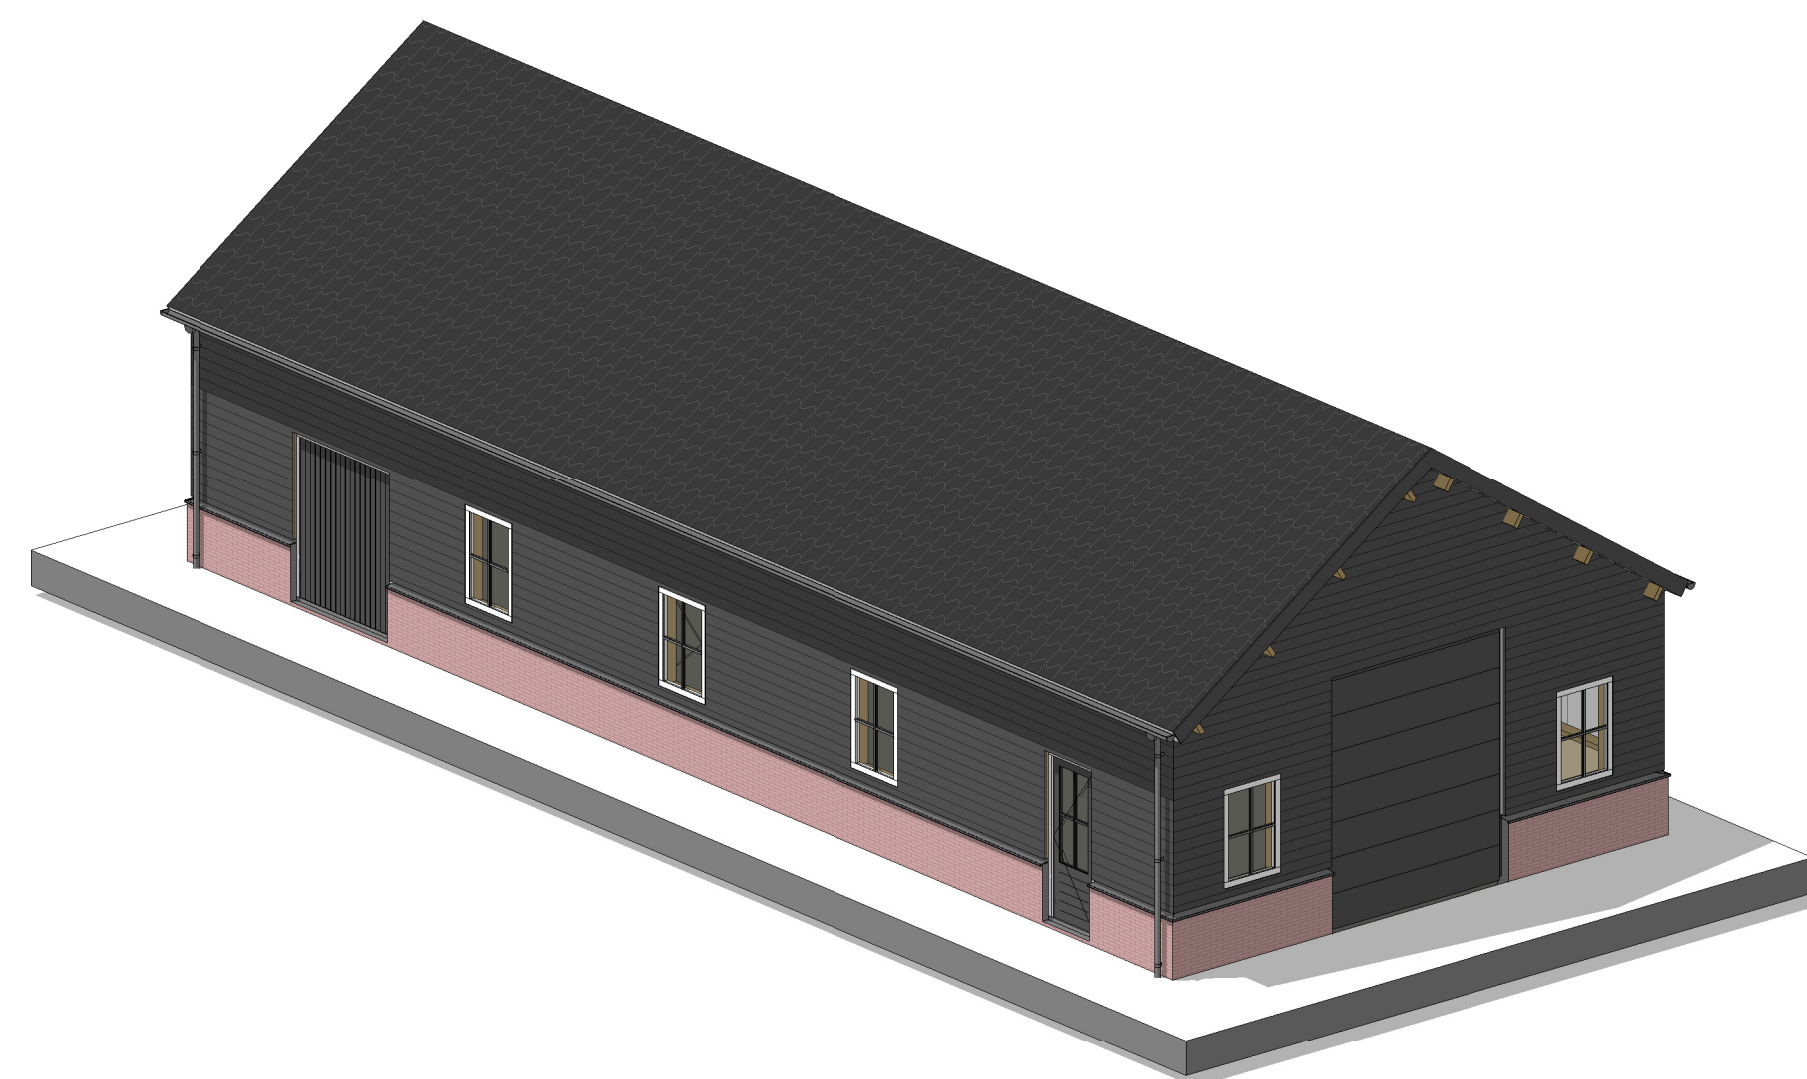
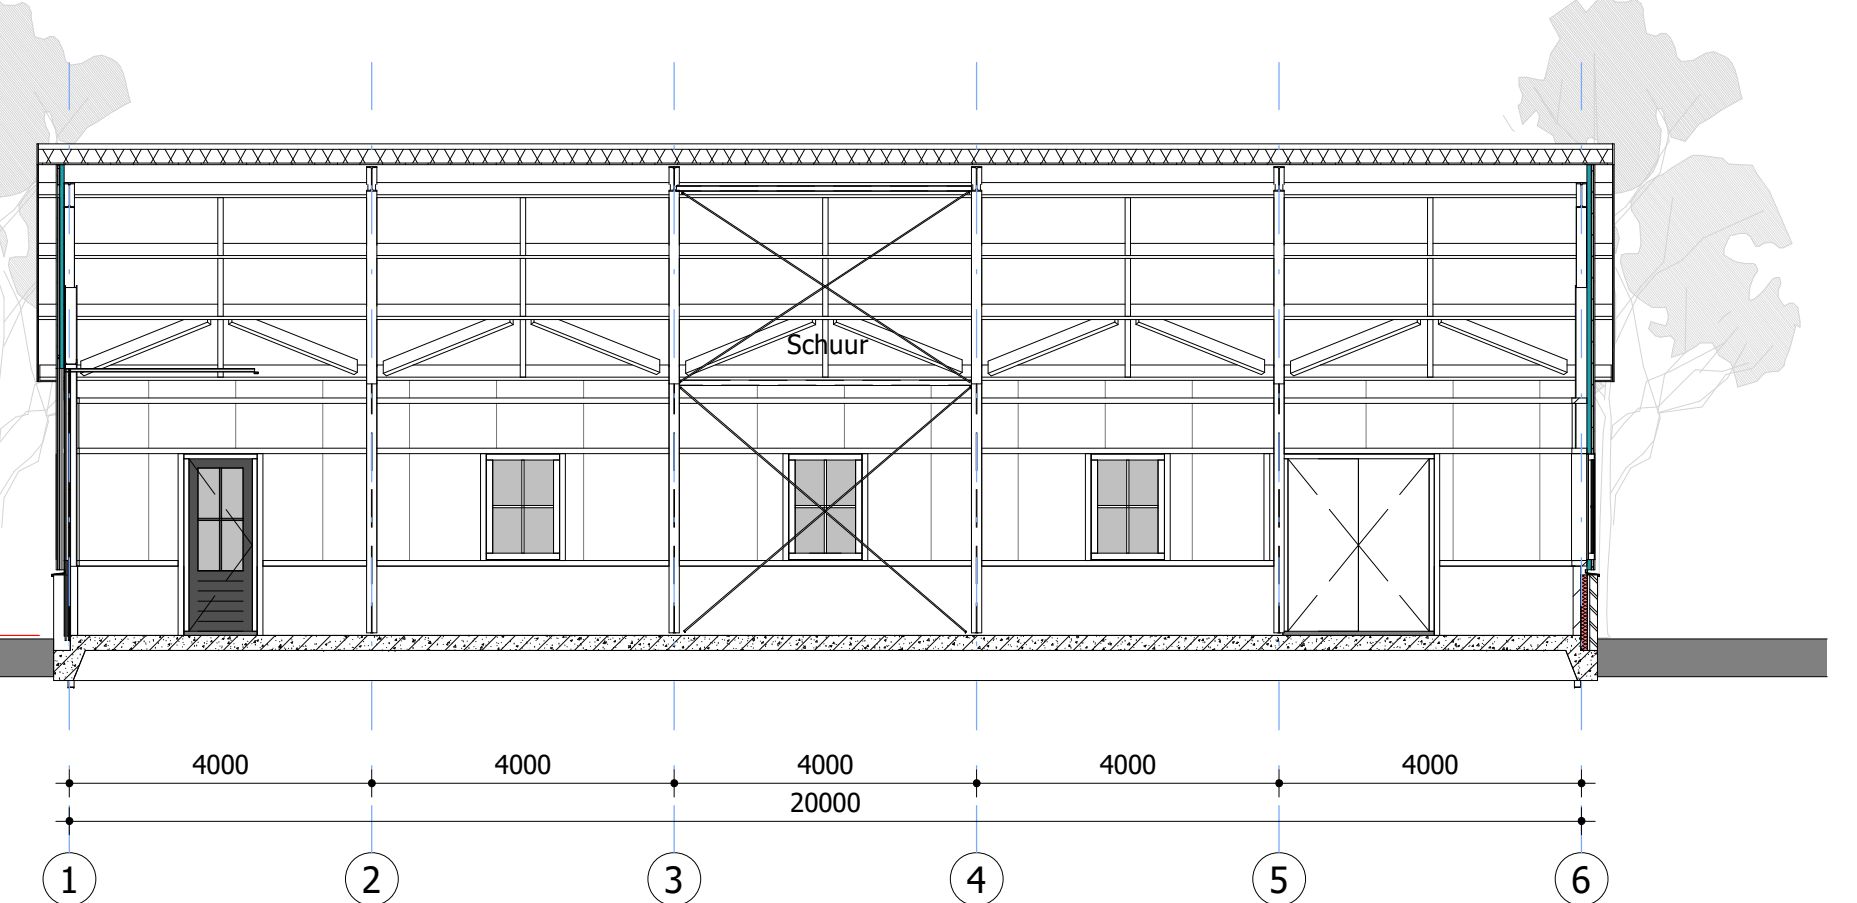
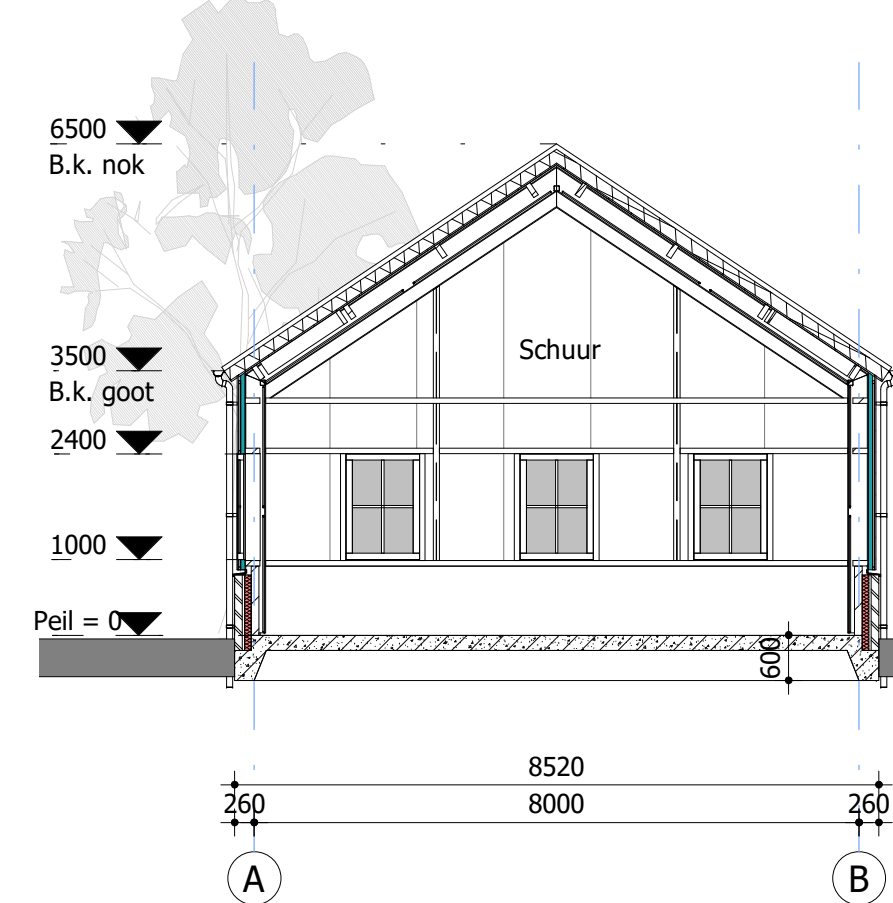
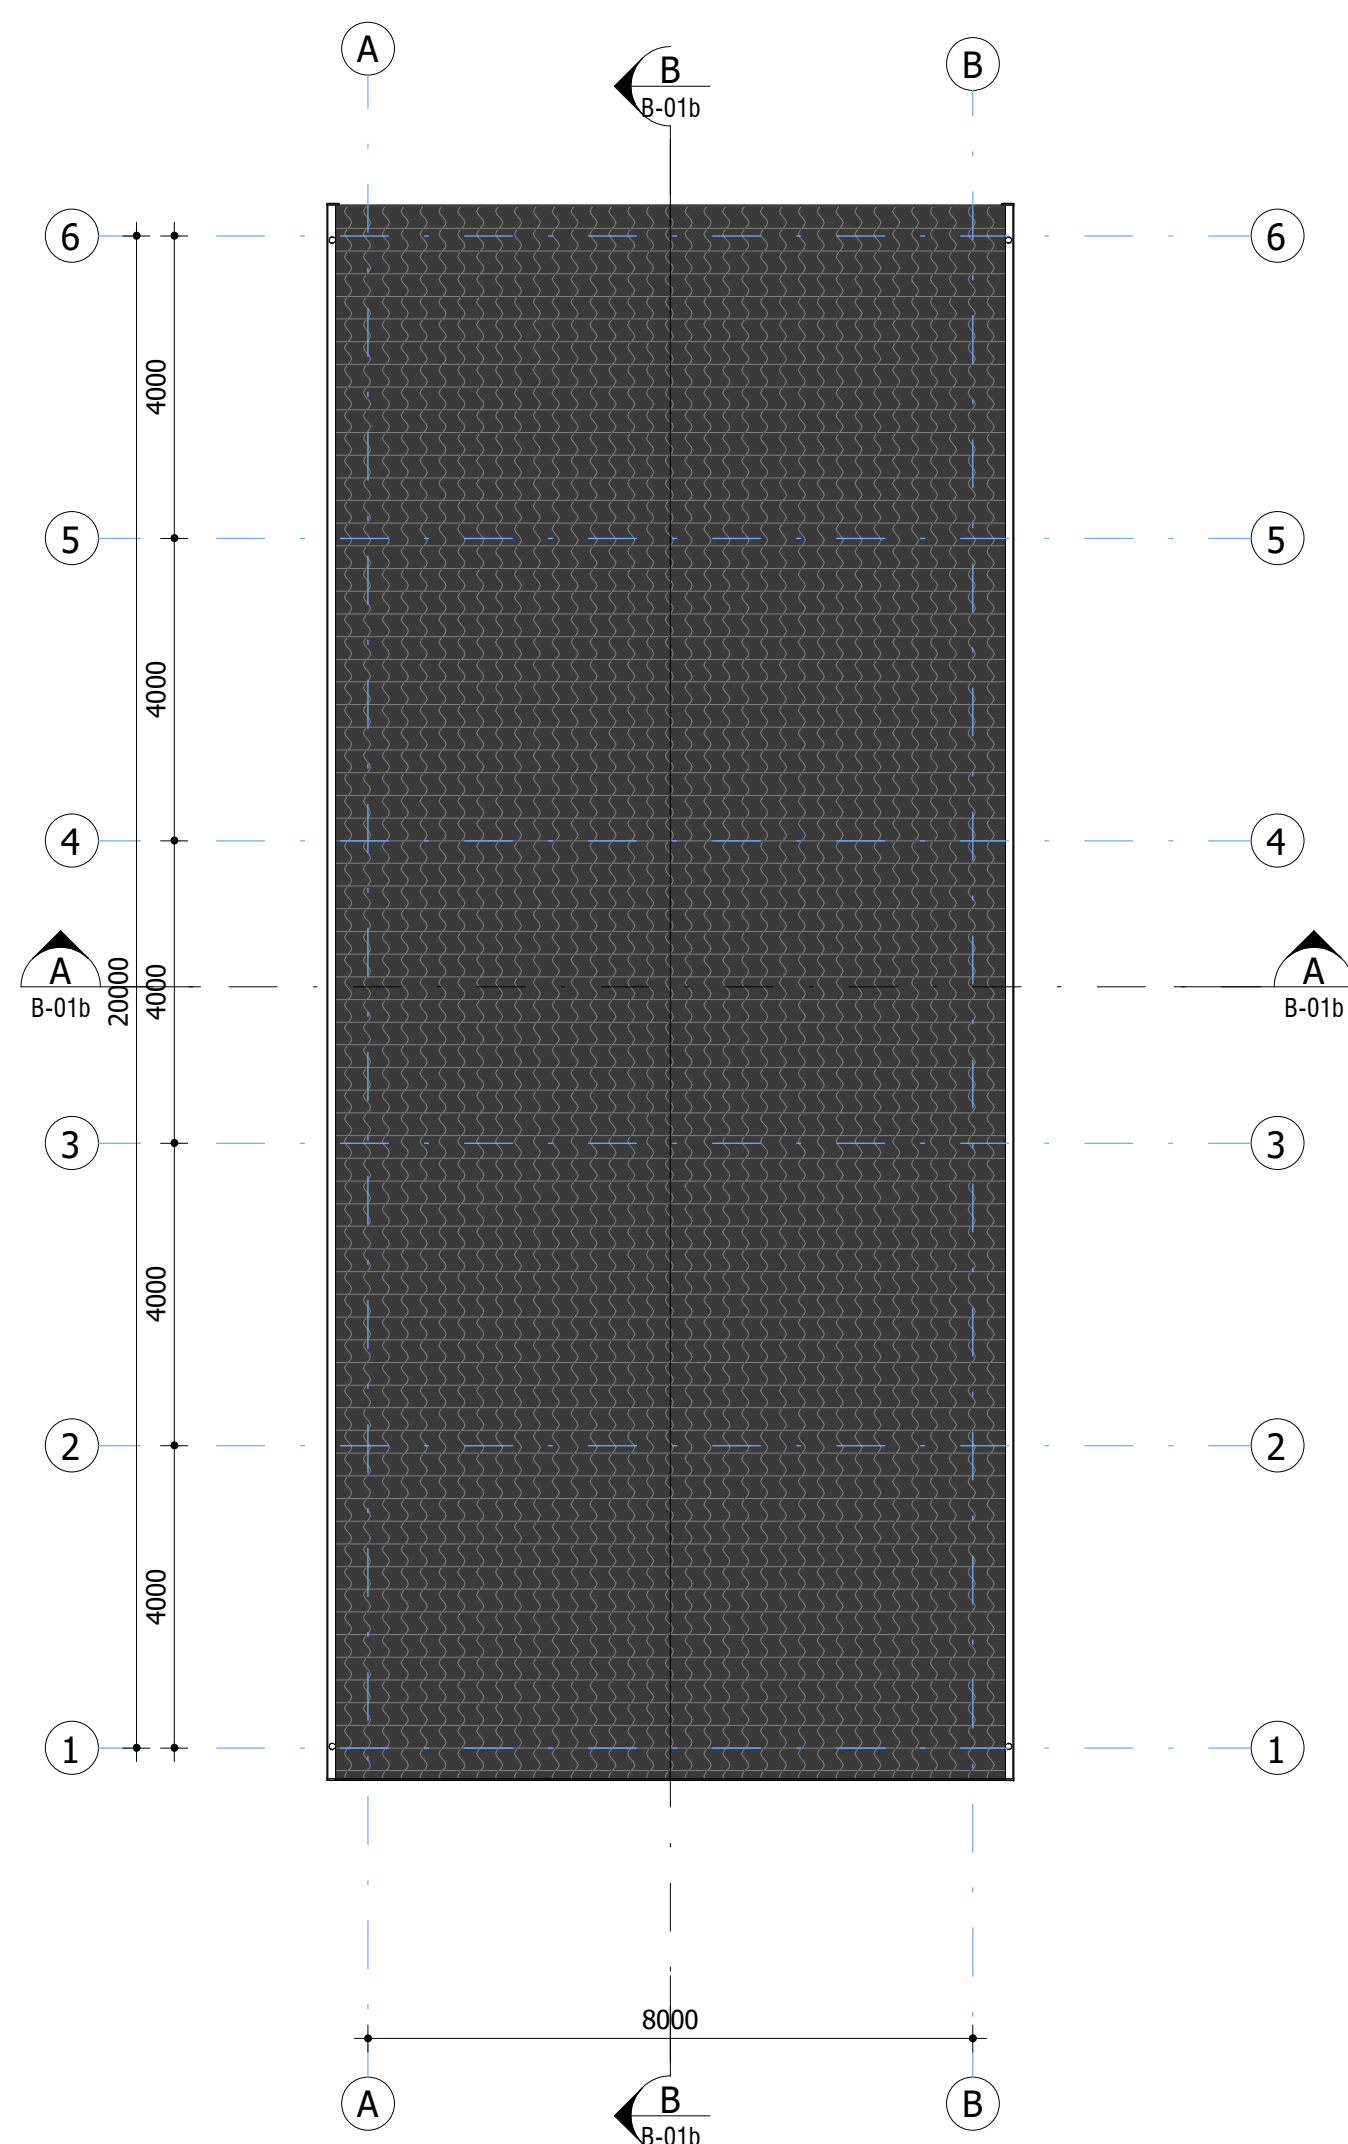
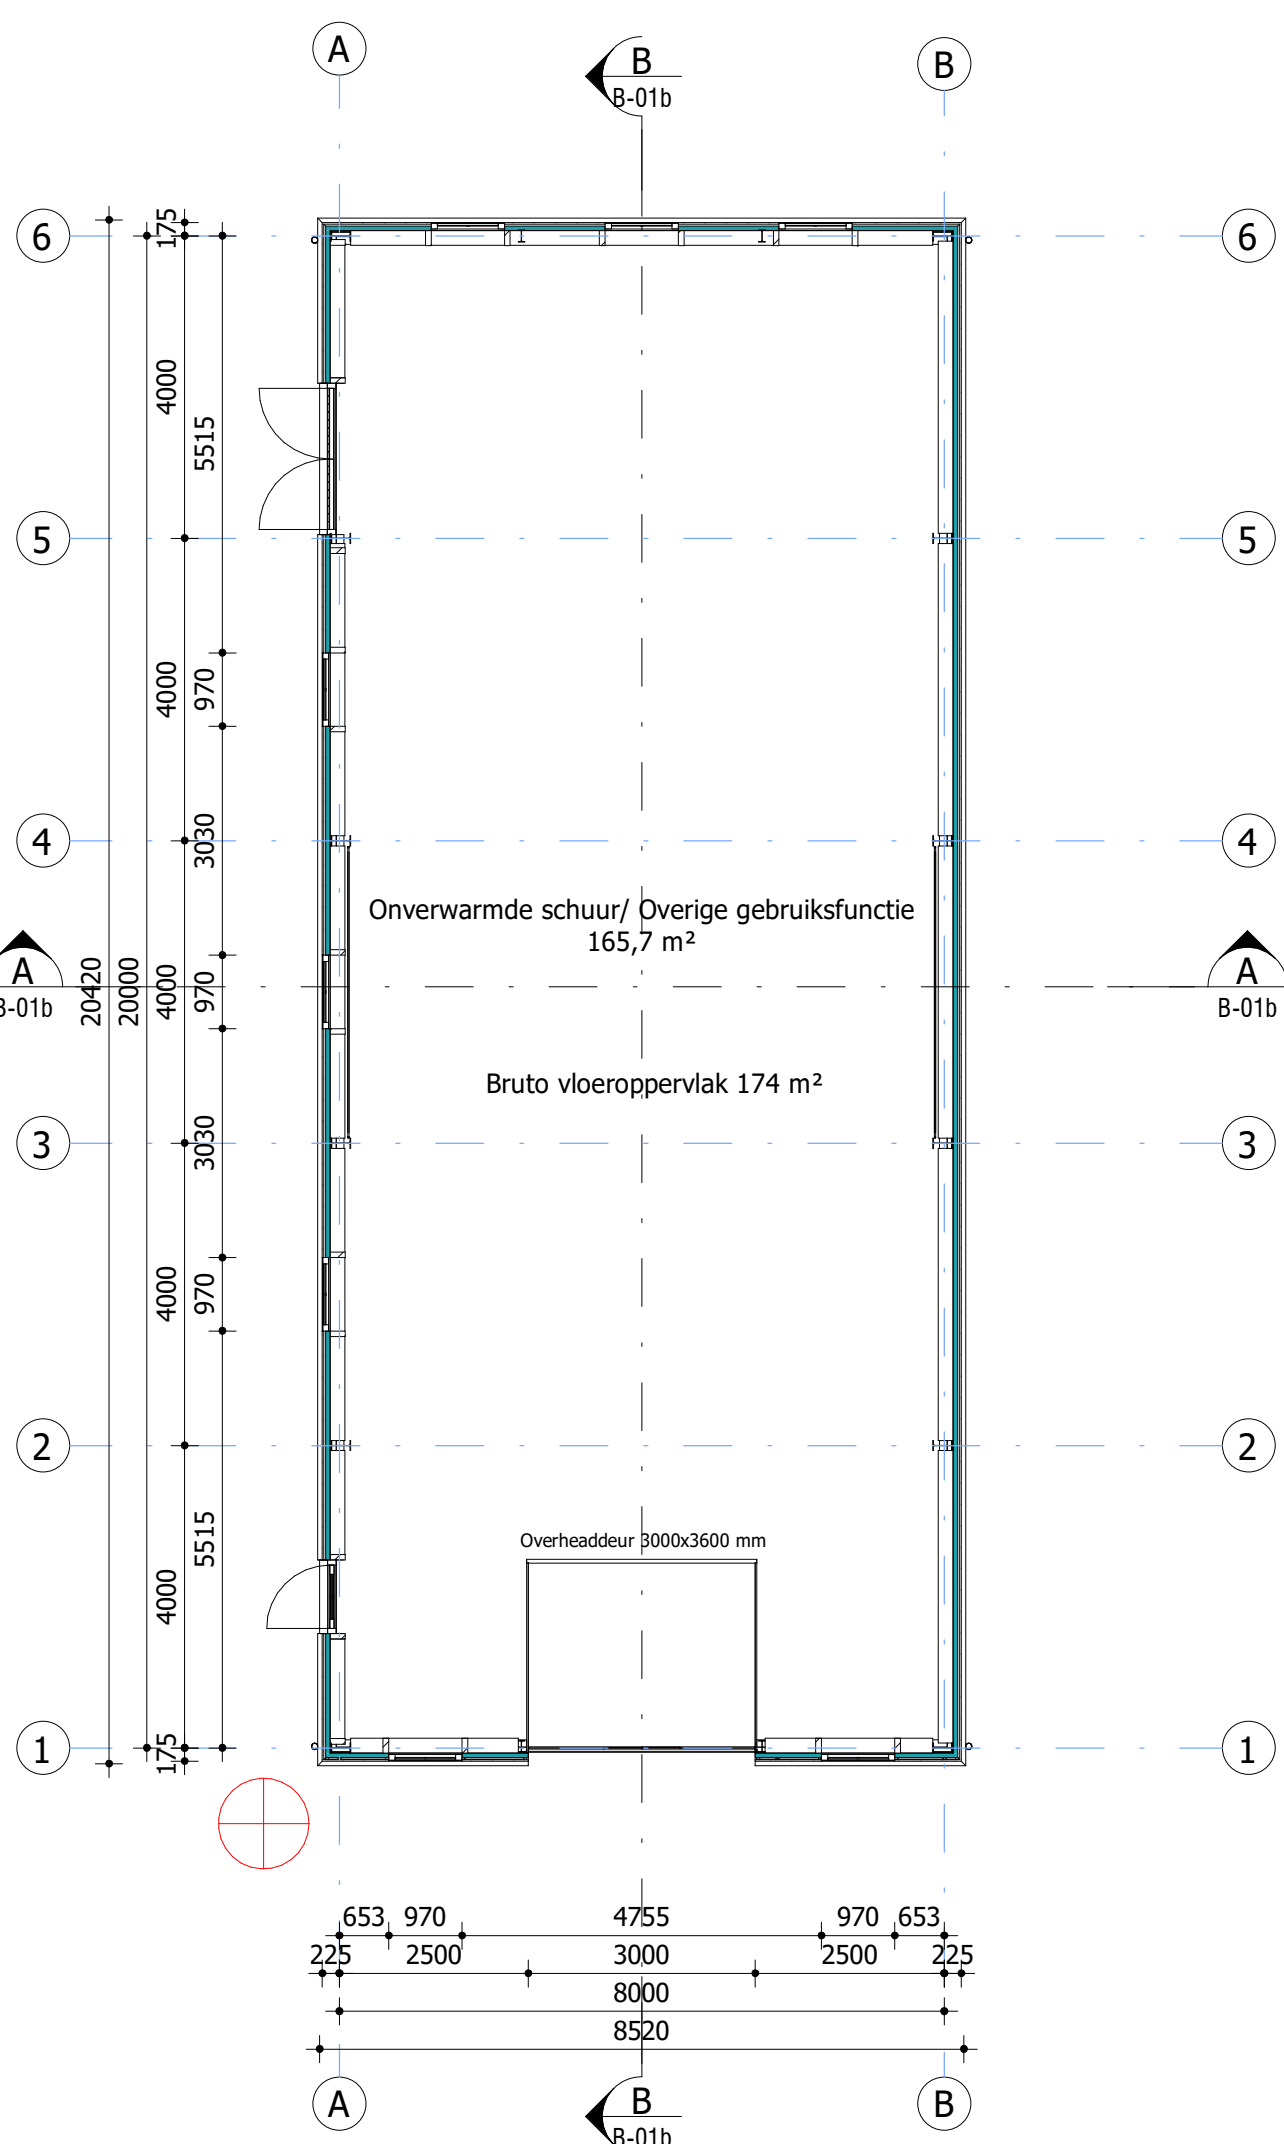


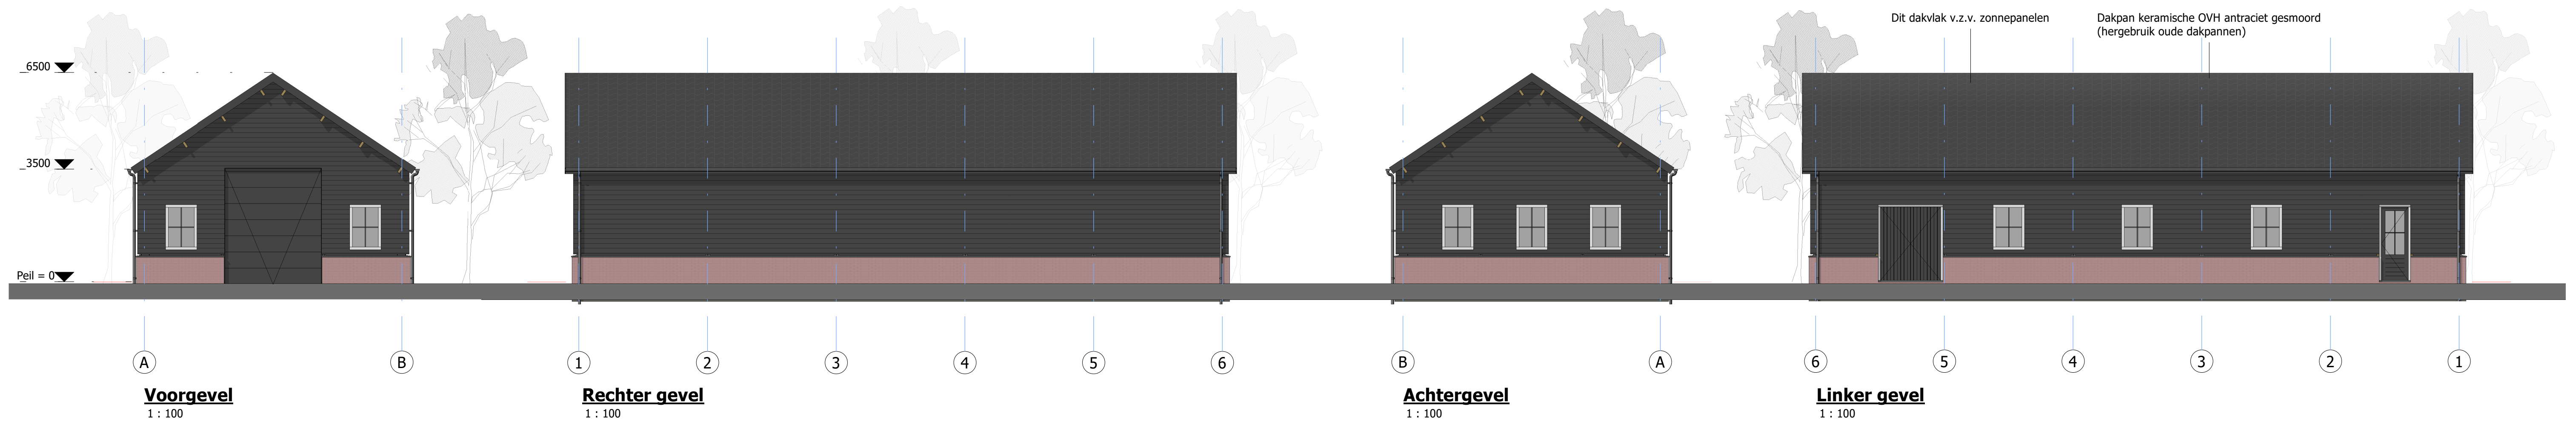


Materialen en kleuren

Plint	Metselwerk	Rood/roze gemeeld conform woning
Dakpan	keramische OVH	Antraciet gesmoord (hergebruik oude dakpannen)
Kozijnen	Kunststof	Wit
Draaiende delen	Kunststof	Antraciet zwart
Boelboord	WBP multiplex	Antraciet zwart
Gevelbekleding	Zweeds rabat	Antraciet zwart
HWA goot	Zink	-
HWA regenpijp	Zink	-

b. 09-07-2021: aangepast naar constructieberekening en groenplan

Gevels, plattegronden en doorsneden

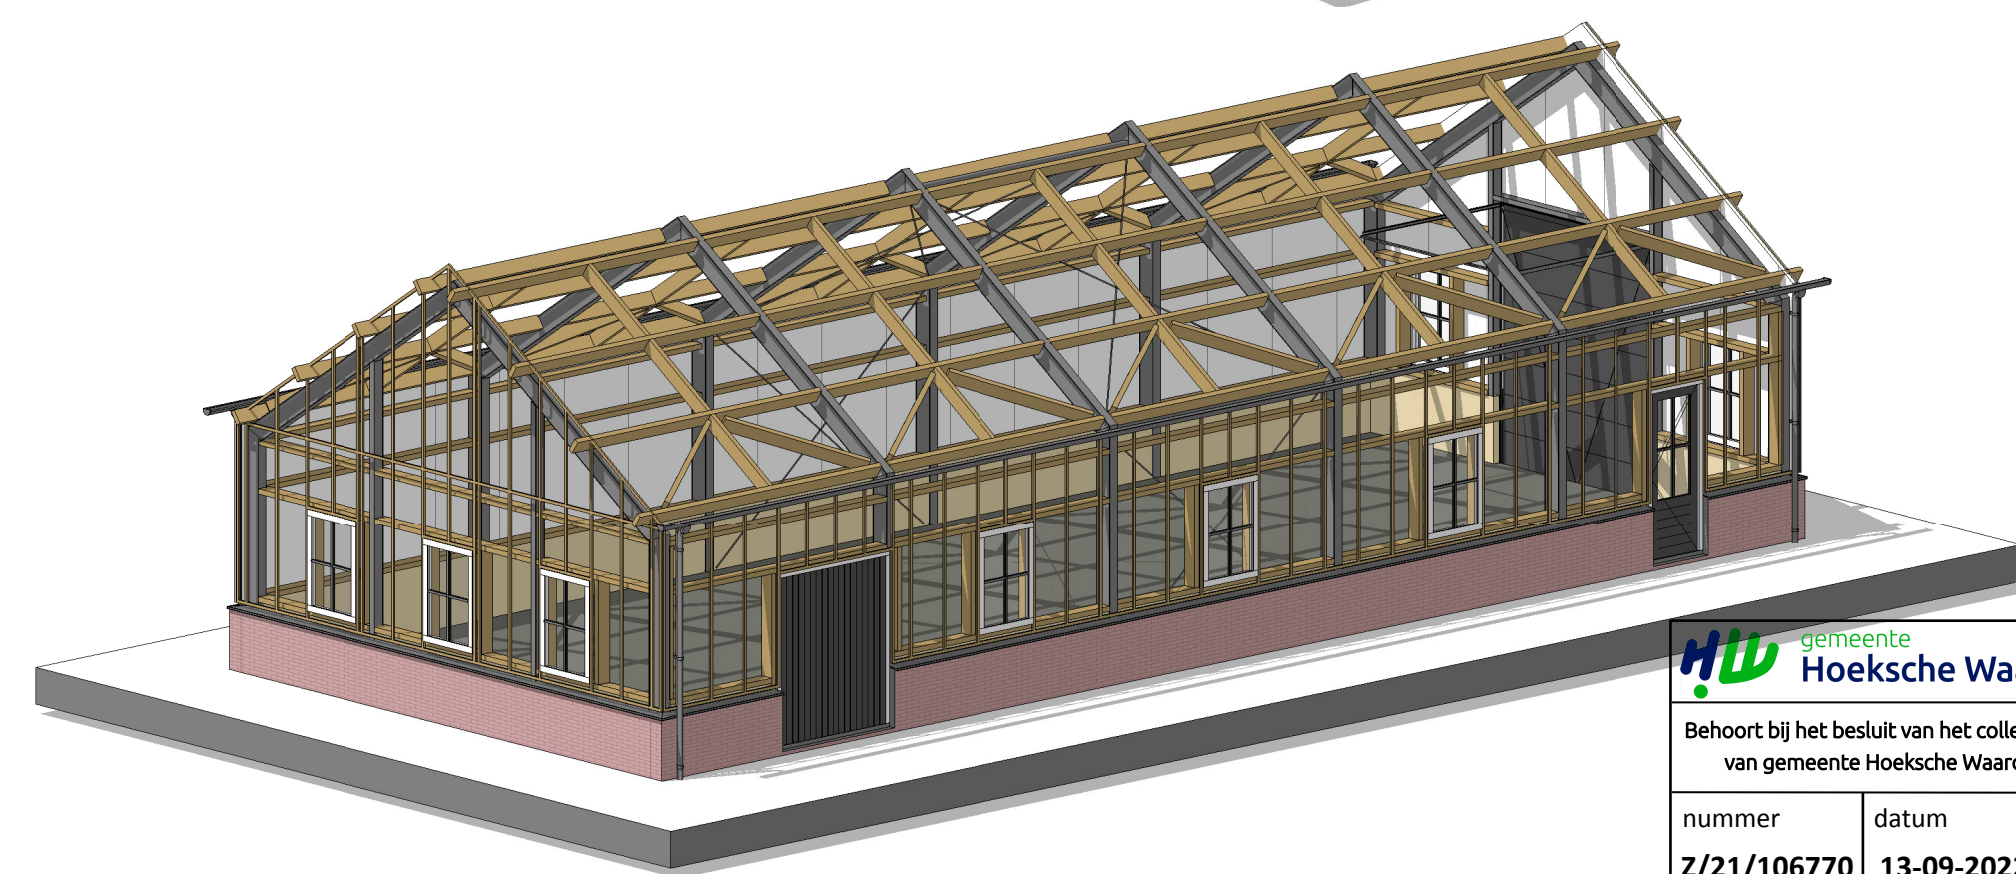

gemeente
Hoeksche Waard
Behoort bij het besluit van het college
van gemeente Hoeksche Waard
nummer
Z/21/106770
datum
13-09-2022

LET OP: Constructie conform berekening constructeur

ontwerp & advies
RDG ontwerp & advies
Tjalk 17c 2411 NZ Bodegraven
tel: 0172 611878
info@rdgontwerp.nl www.rdgontwerp.nl

Schuur
Oud Heineoordseweg 8a
Heineoord
Piet Groeneweg
Oud Heineoordseweg 8a
Heineoord

dossier: 1017
tekening: B-01b
schaal: 1:100
formaat: A1
datum: 17-06-2021
laatste wijz.: 09-07-2021