


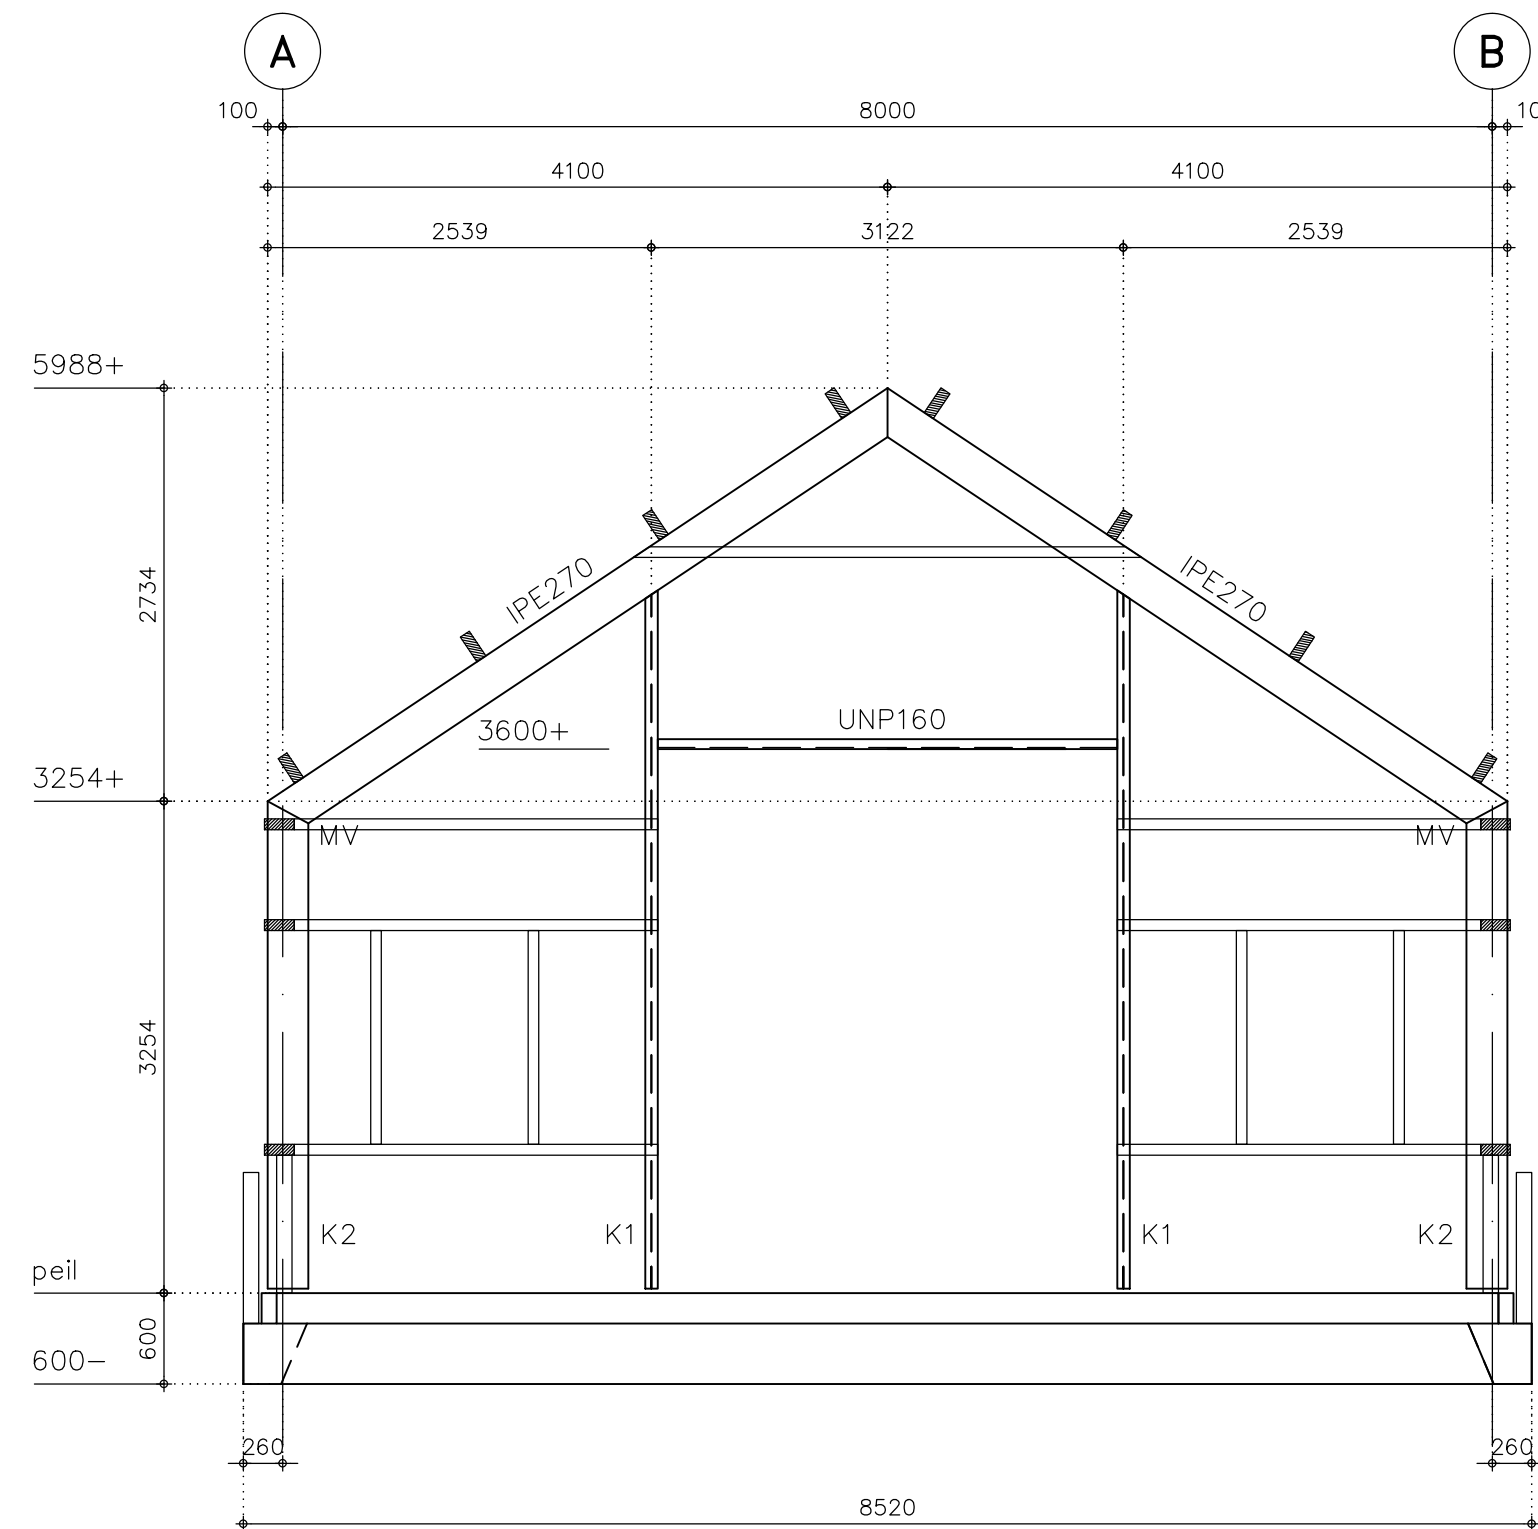


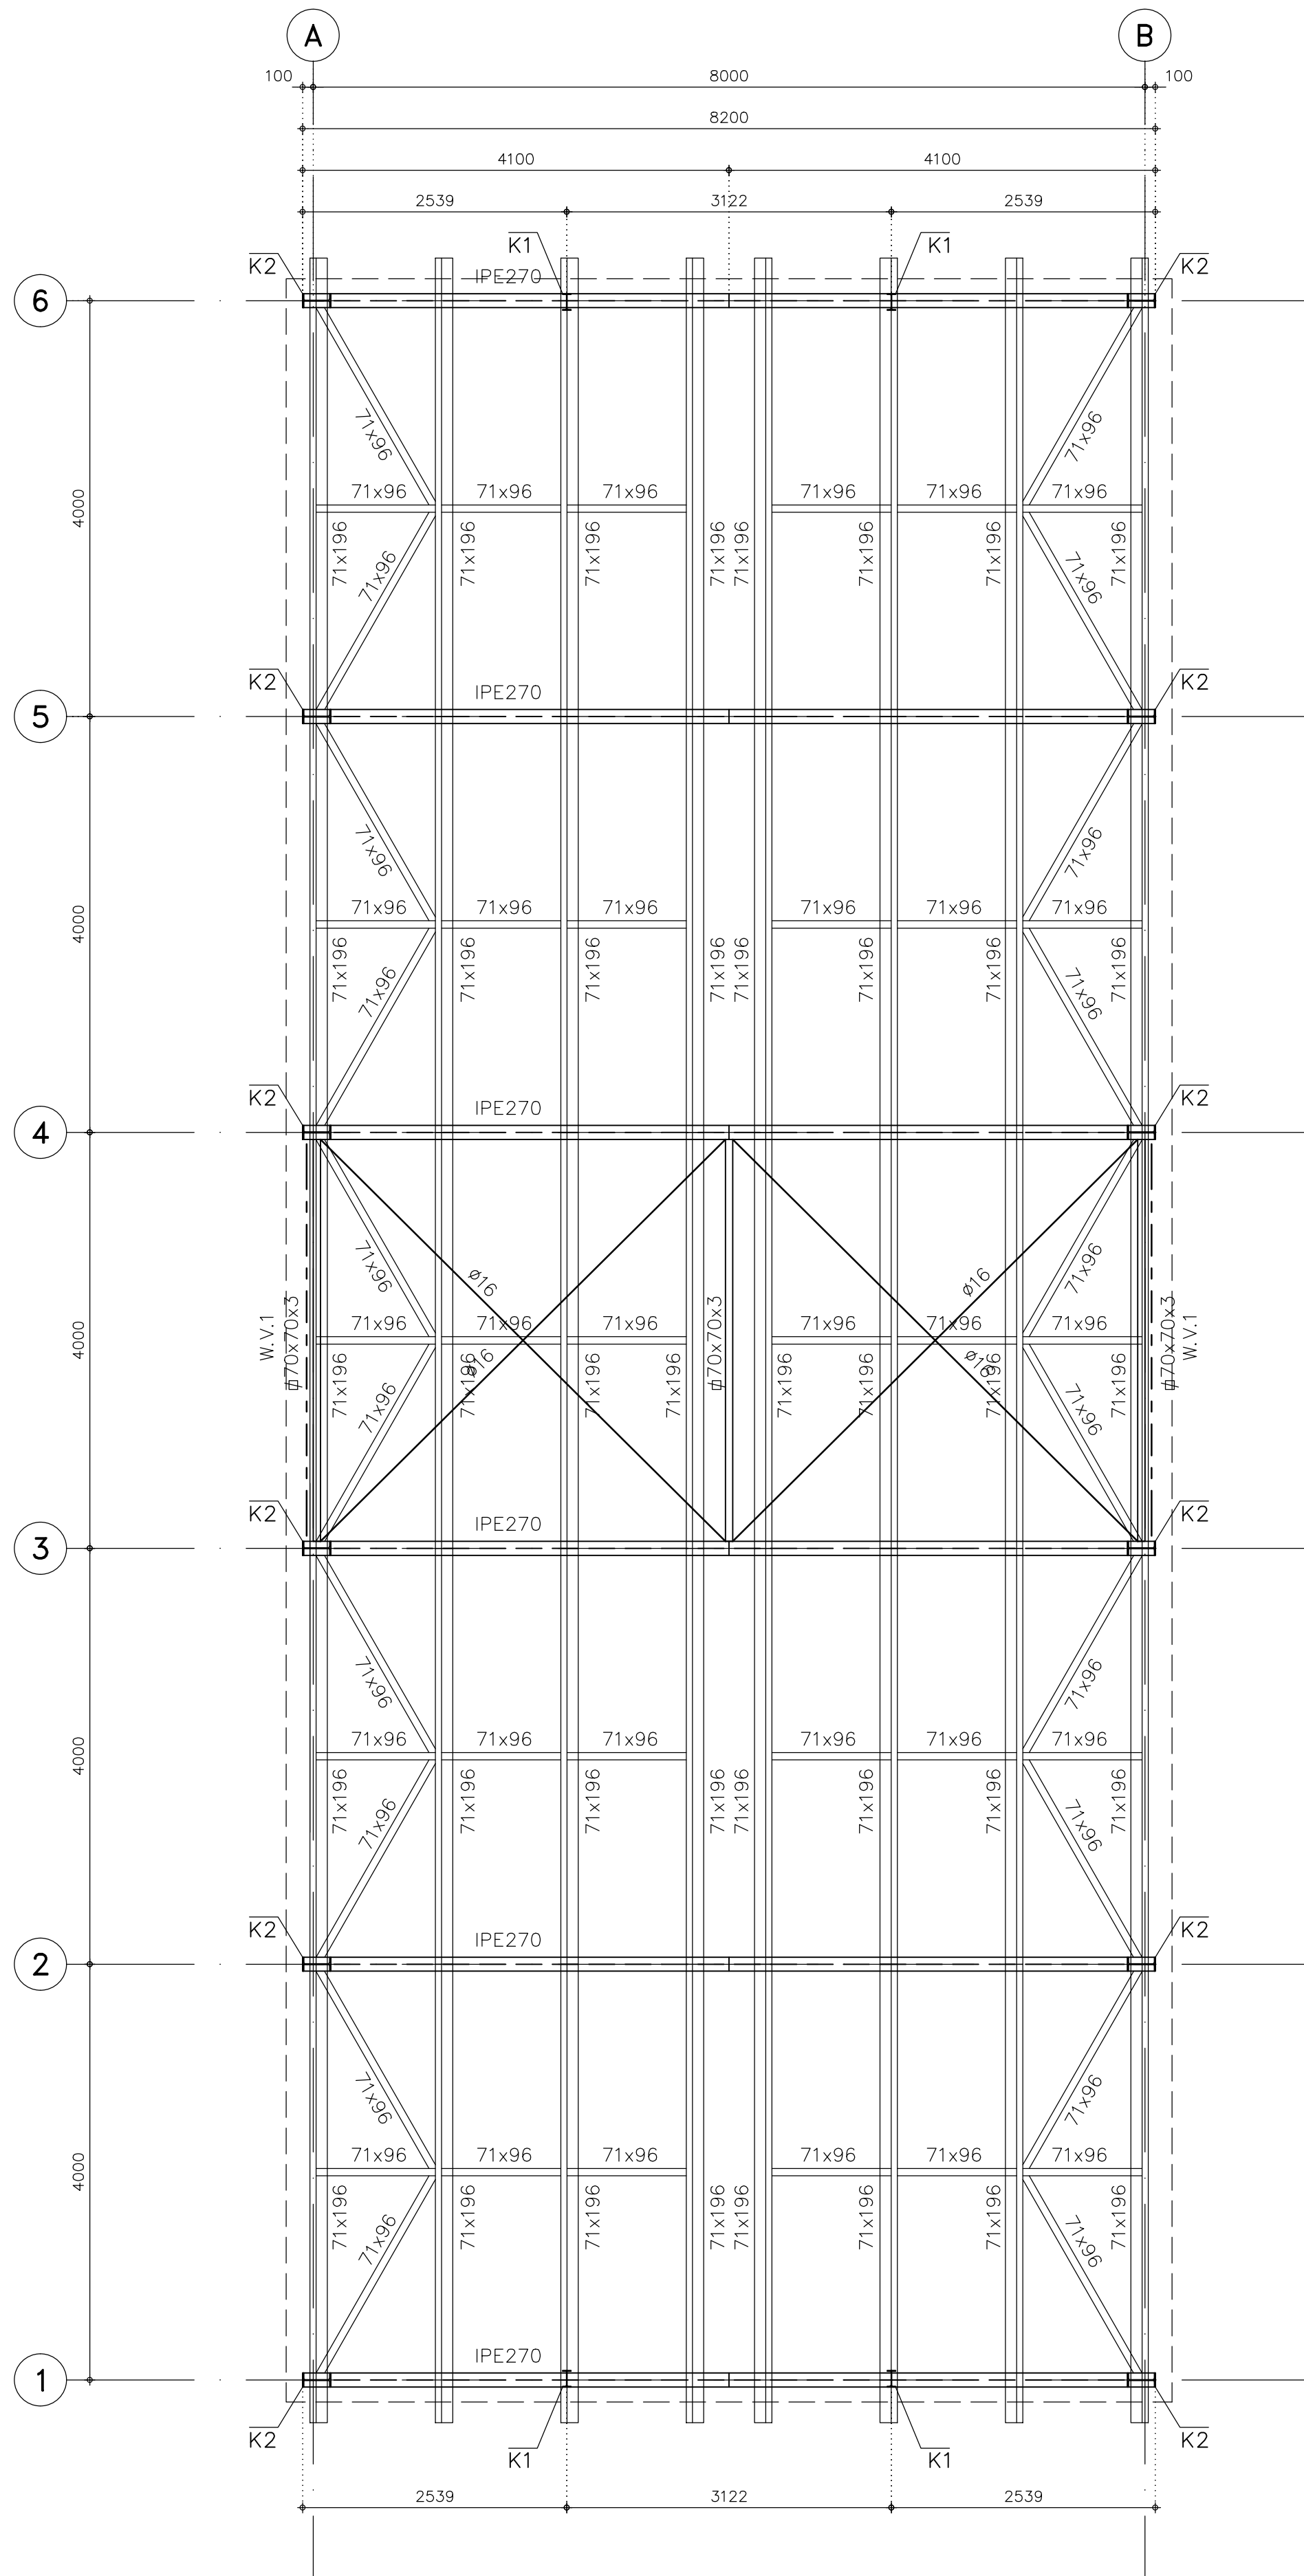


GEVEL AS 1

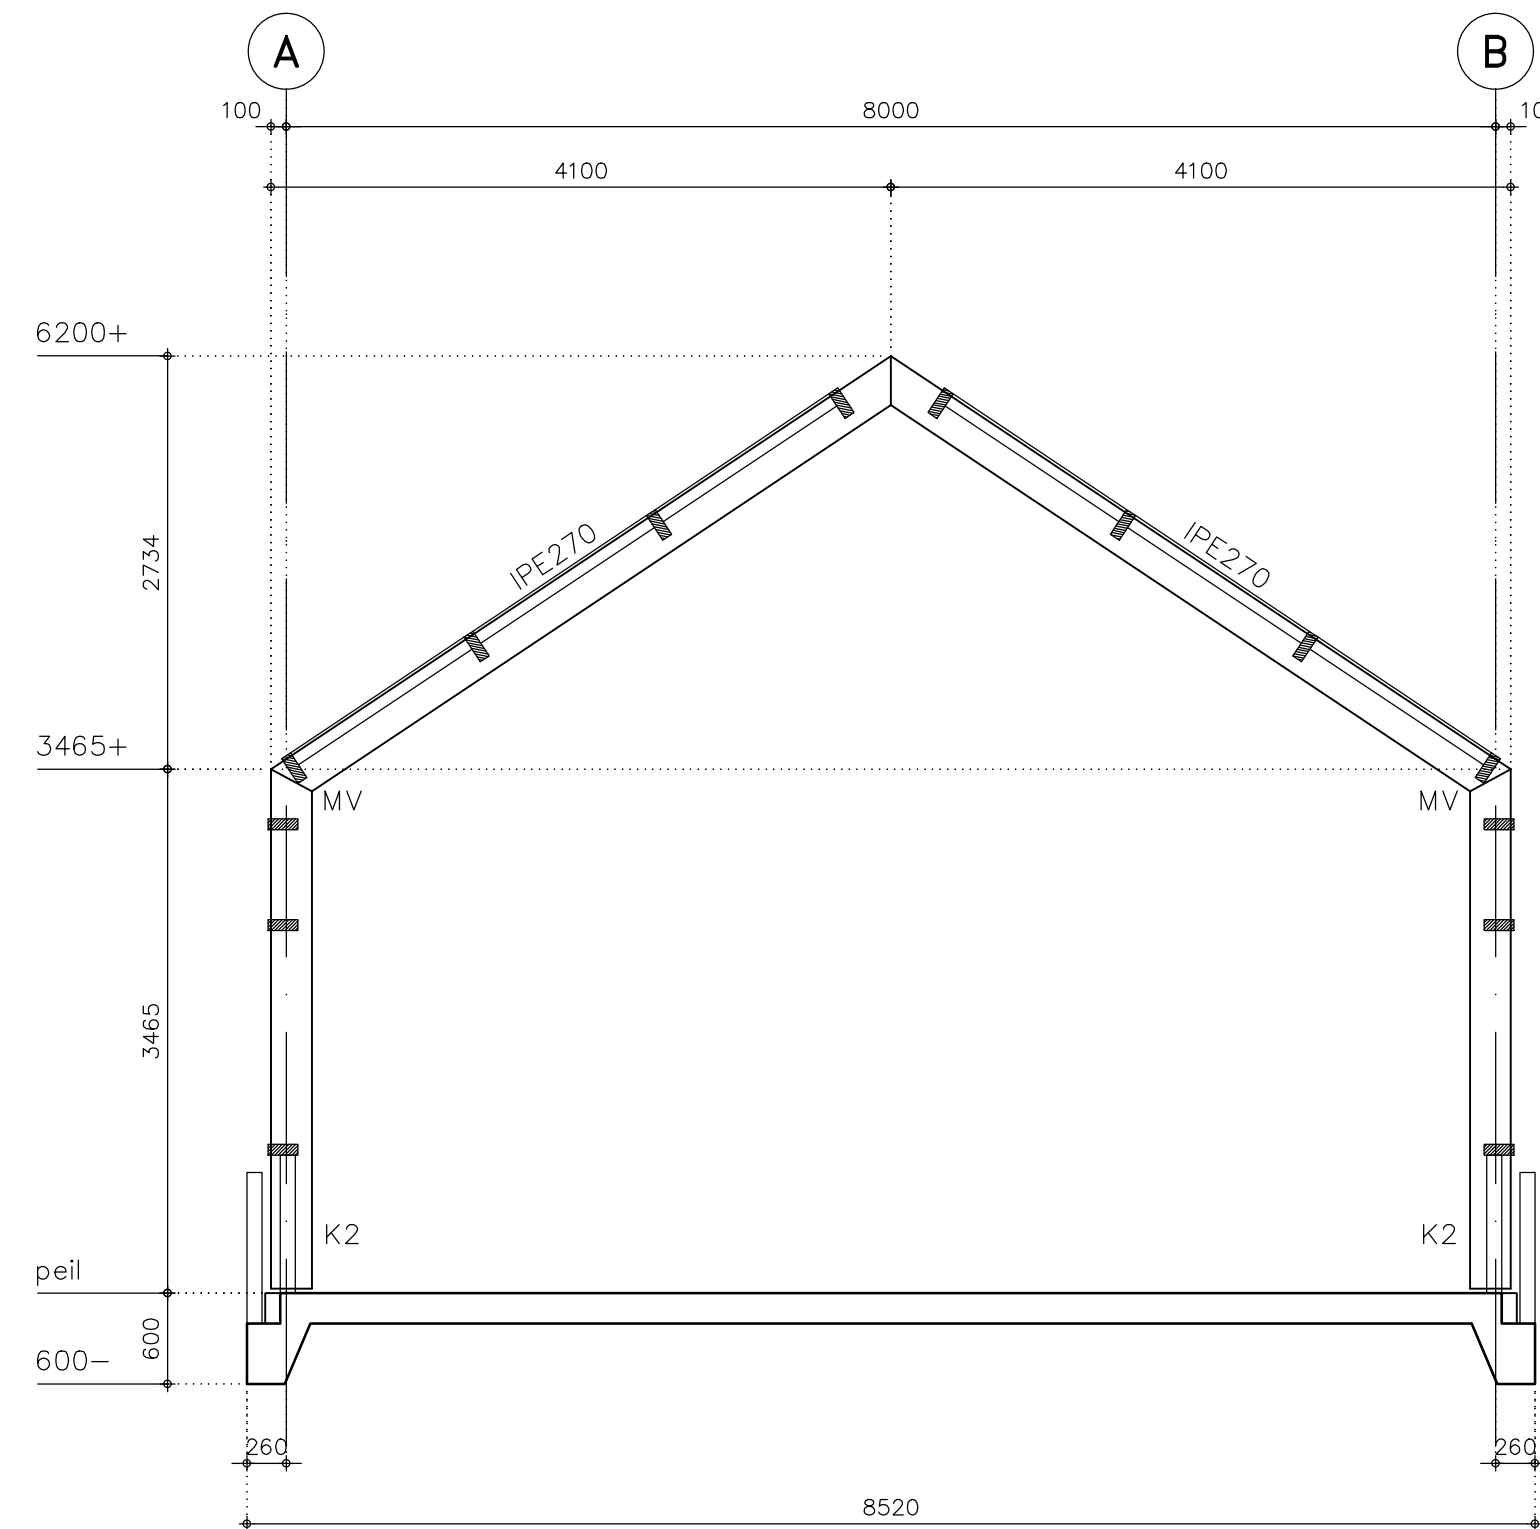


DOORSNEDE AS 2 T/M 5

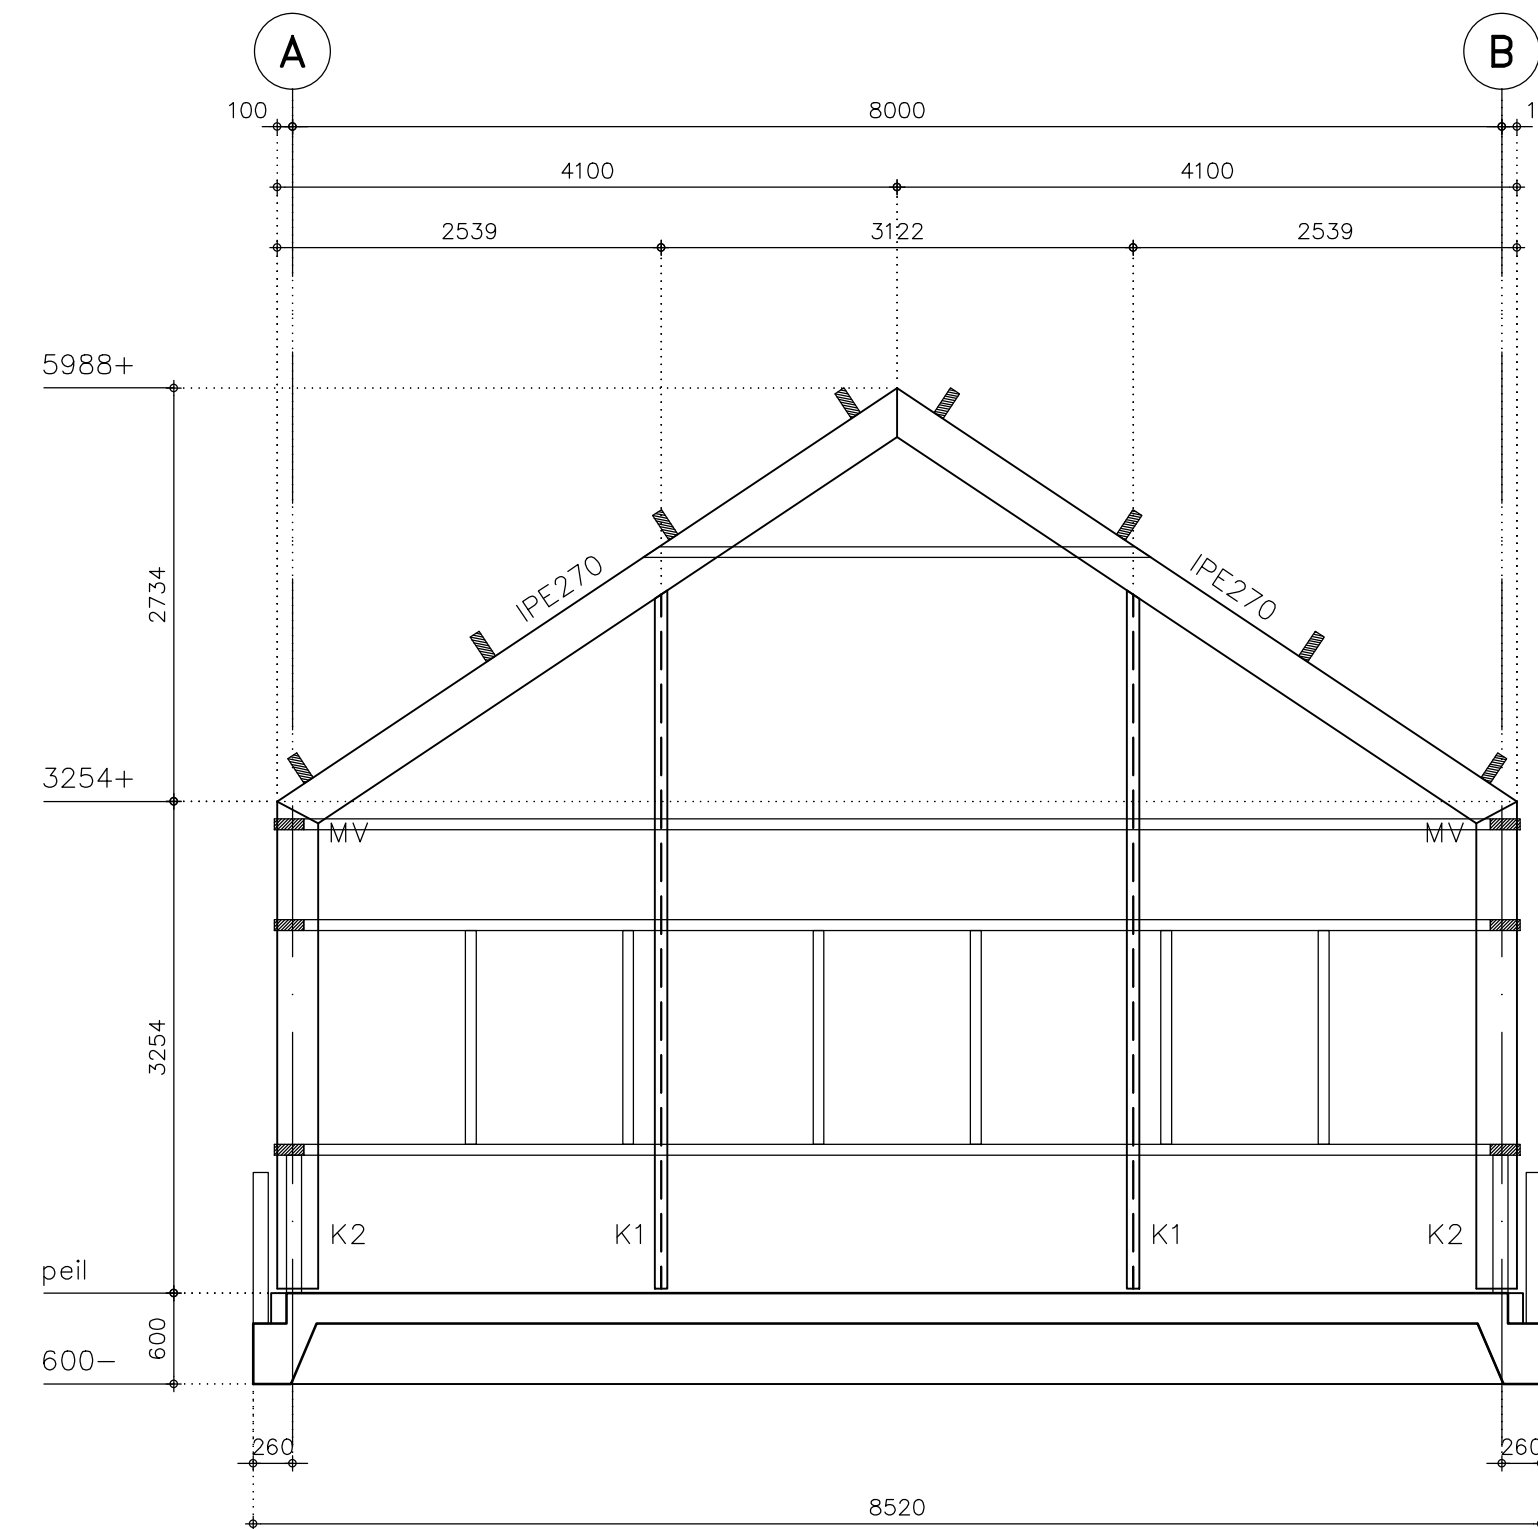

GEVEL AS 6

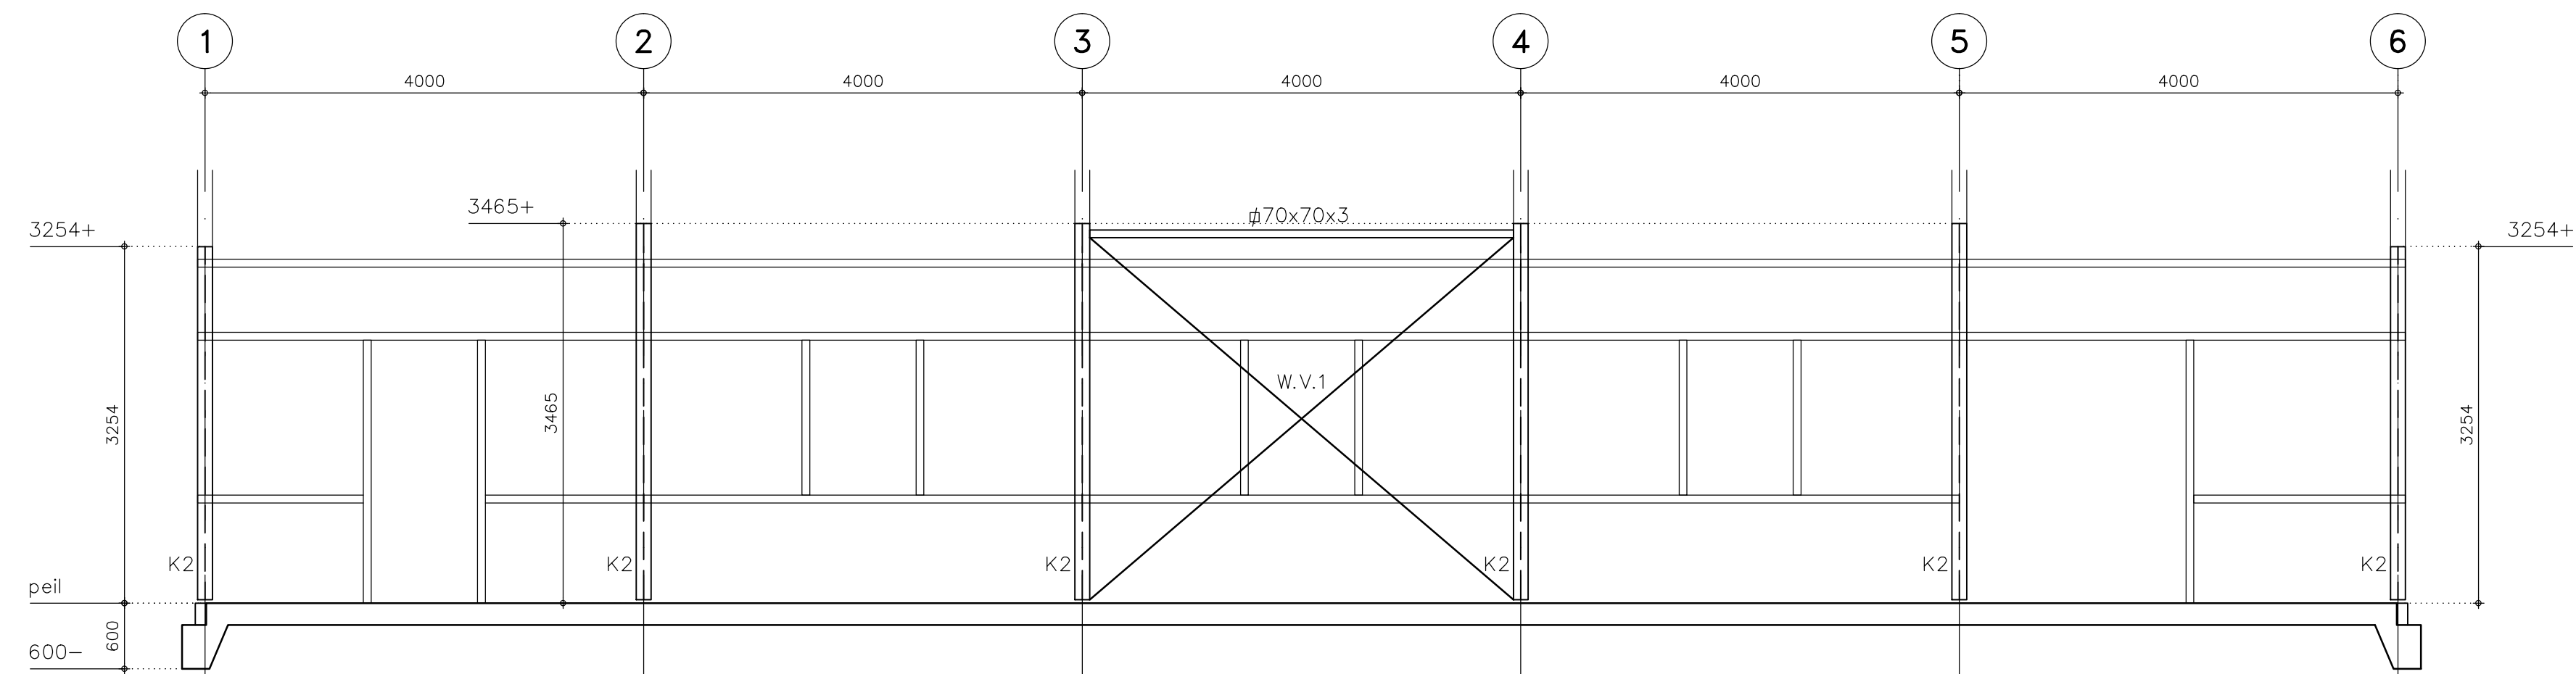

GEVEL AS A

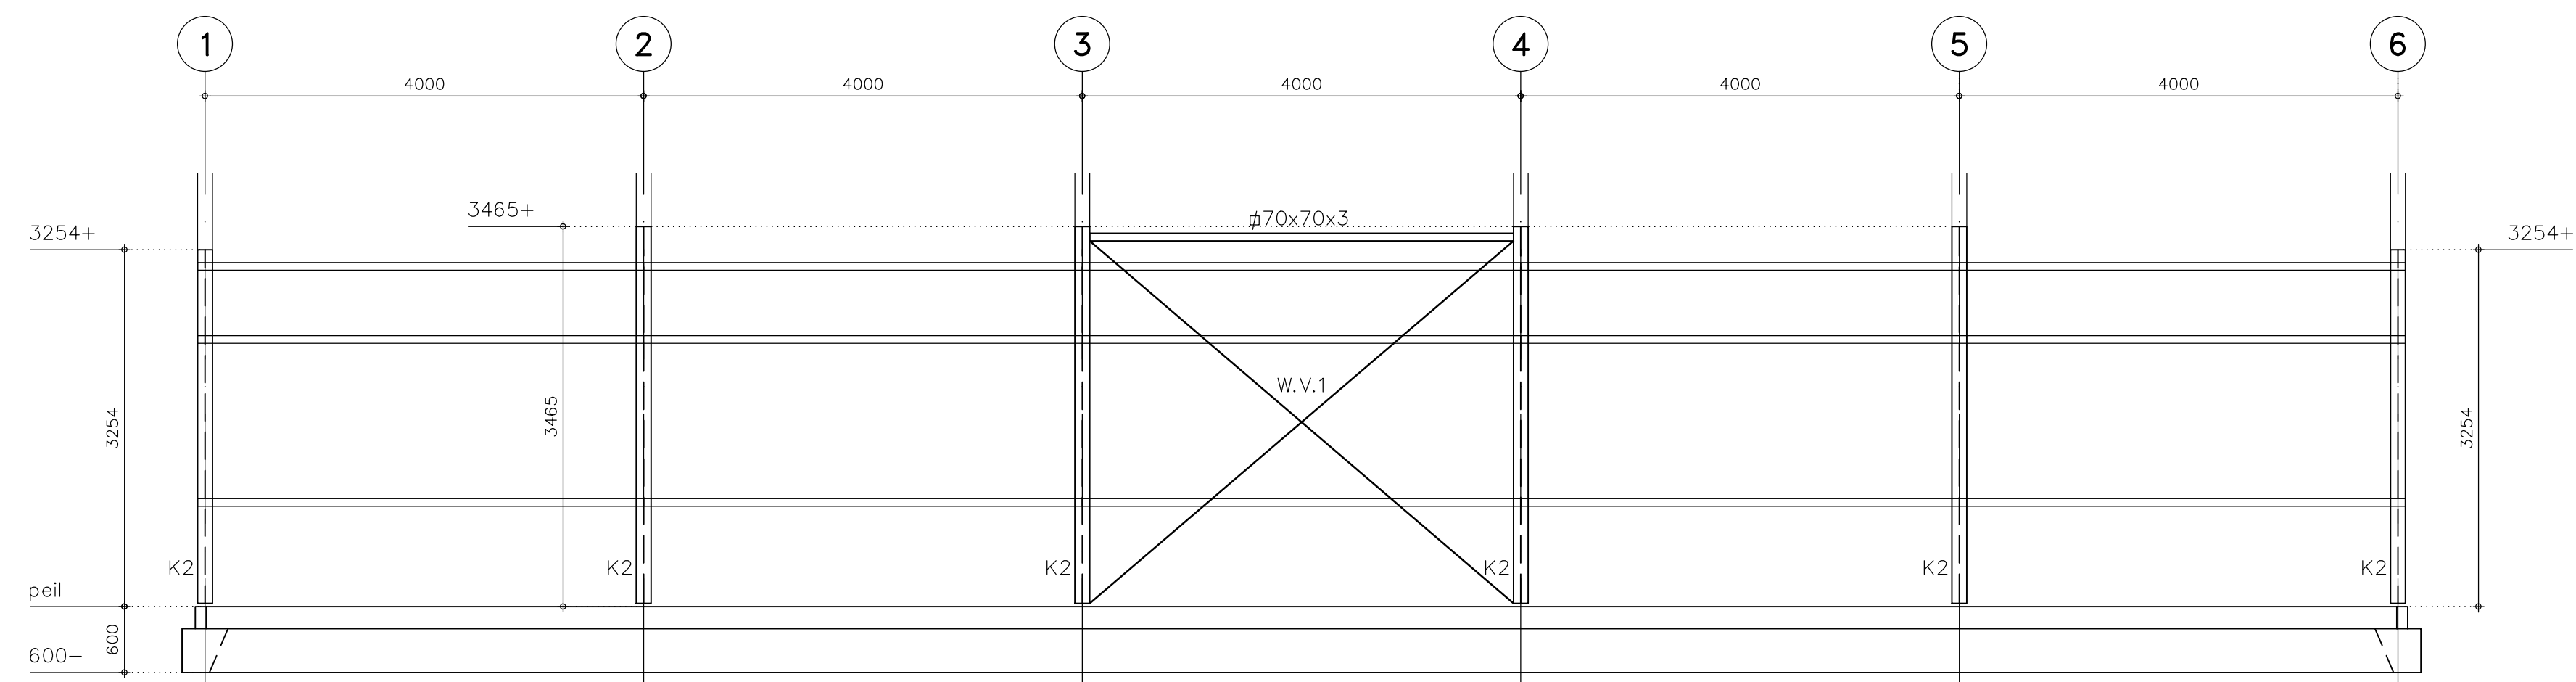

GEVEL AS B

De constructie is op hoofdlijnen gecontroleerd. Er is geen aanleiding tot het maken van opmerkingen

8-09-2021

gemeente
Hoeksche Waard

W.V.1

gemeente
Hoeksche Waard

Behoort bij het besluit van het college van gemeente Hoeksche Waard

nummer
2/21/106770

datum
13-09-2022

K1 = KOLOM IPE160

K2 = KOLOM IPE270

W.V.1 = WINDVERBAND 2xø16

STAAL		S = scharnierende verbinding MV = momentvast verbinding K.. = bovenliggende kolom K.. = onderliggende kolom
uitvoeringsklasse:	EXC2	
alle ankers minimaal:	4M16	
detailberekeningen van de staalconstructie dienen door de leverancier van de staalconstructie volgens de Eurocode vervaardigd te worden, en ter goedkeuring aan de hoofdconstructeur aangeboden te worden		

STAALKWALITEITEN (tenzij anders aangegeven)	
algemeen	S235
kokers/buizen	S275
THQ	S355
bouten	8.8
ankers	4.6

kopgevels aangepast spant lager gording doorgaand

wijz. a: 14-07-2021

project: Nieuwbouw schuur fam. Groeneweg
Oud Heinenoordseweg 8a Heinenoord
opdr.gever: Piet Groeneweg
Oud Heinenoordseweg 8a Heinenoord

datum: 01-07-2021
get.: 001
schaal: 1:50
form.: 1189x594

betreft: Staalconstructie
Plattegronden en doorsneden

projectnr. tek.nr.
21386 - 2a