




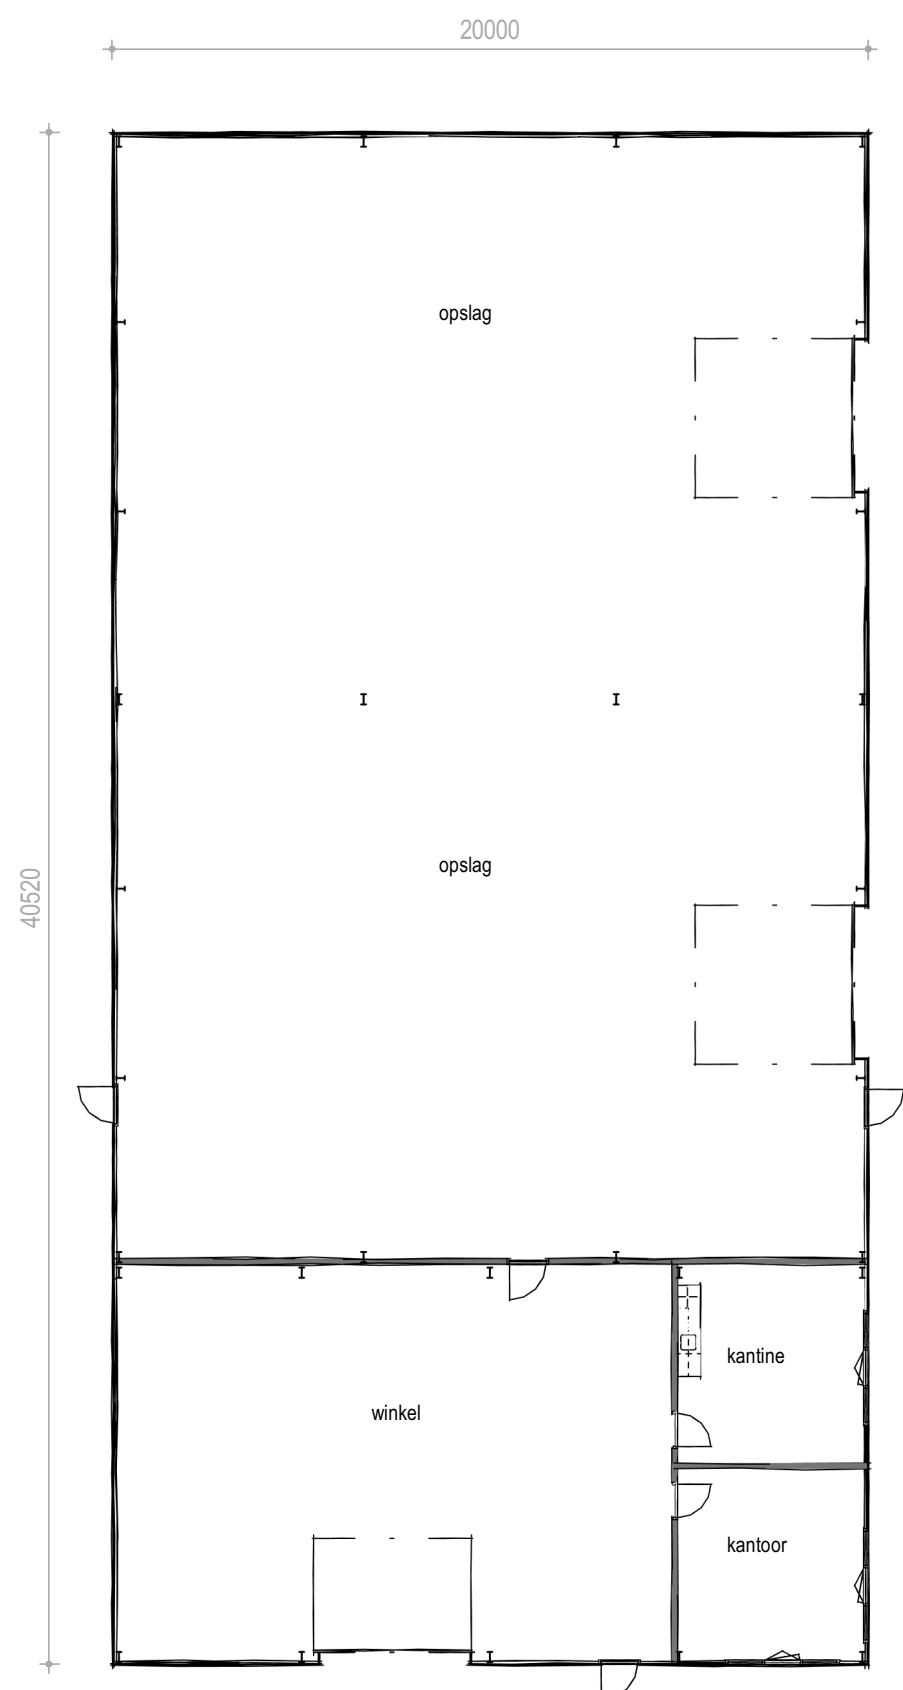


BEGANE GROND bestaand

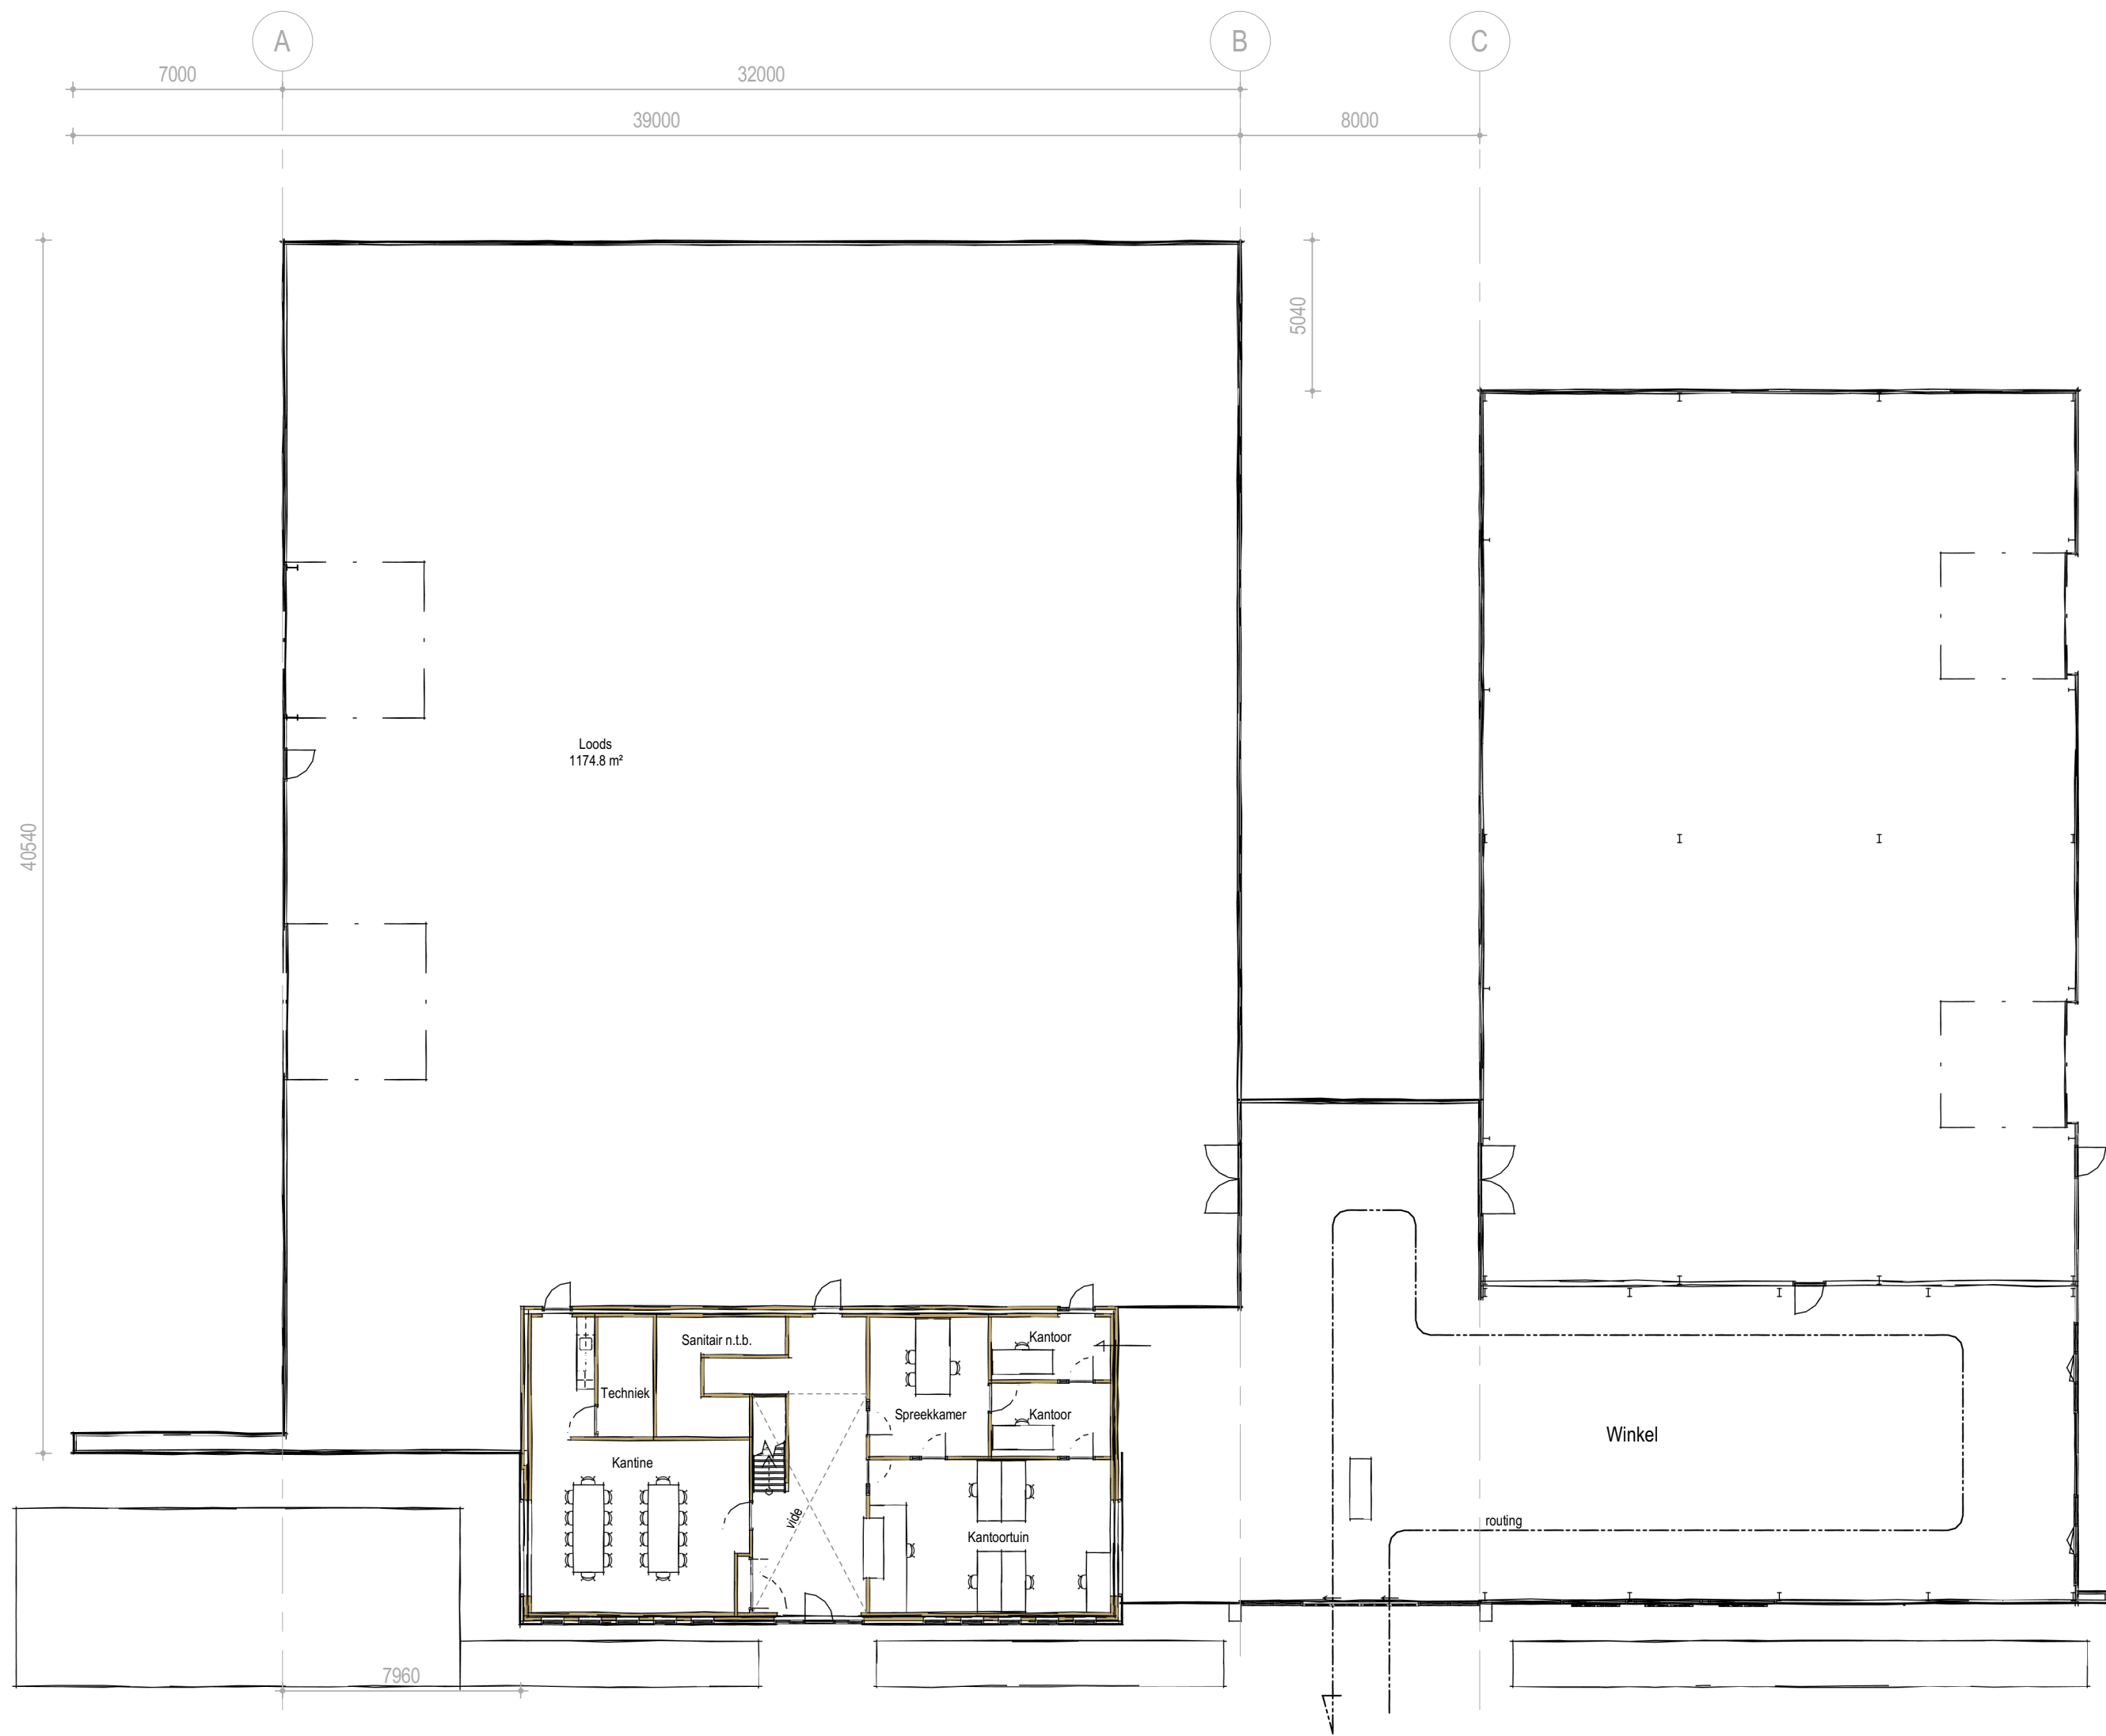


BEGANE GROND nieuw

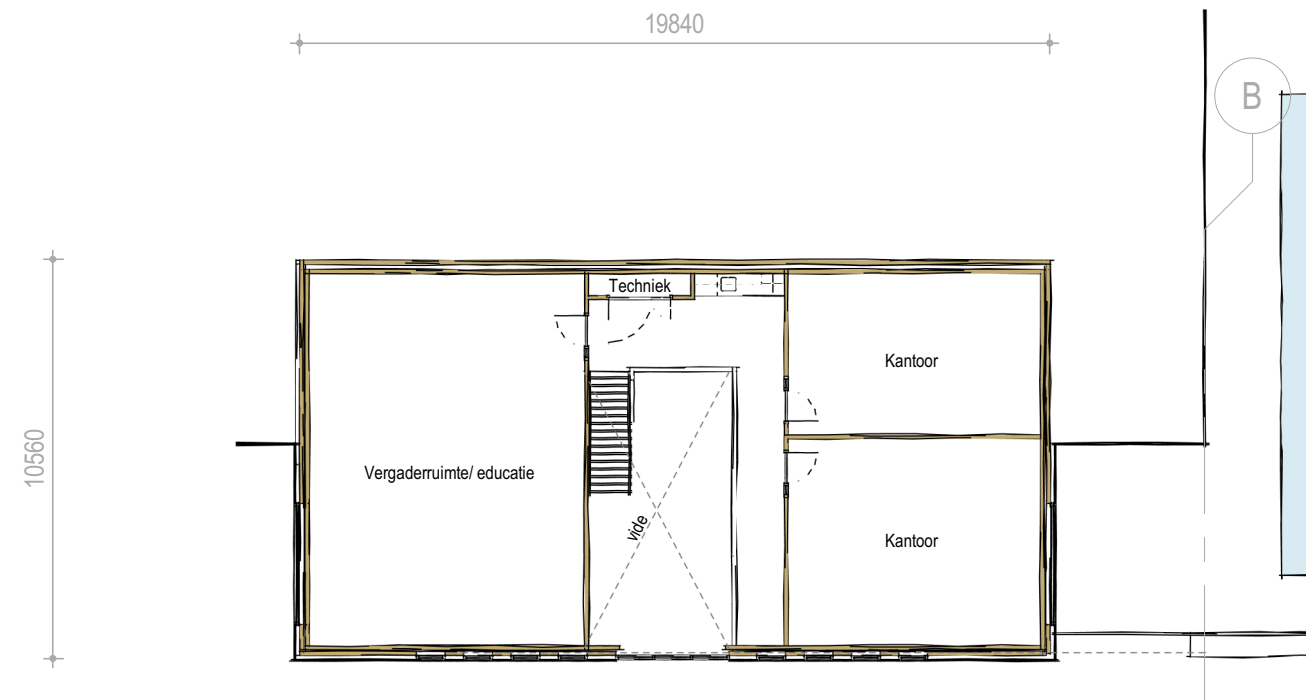


EERSTE VERDIEPING

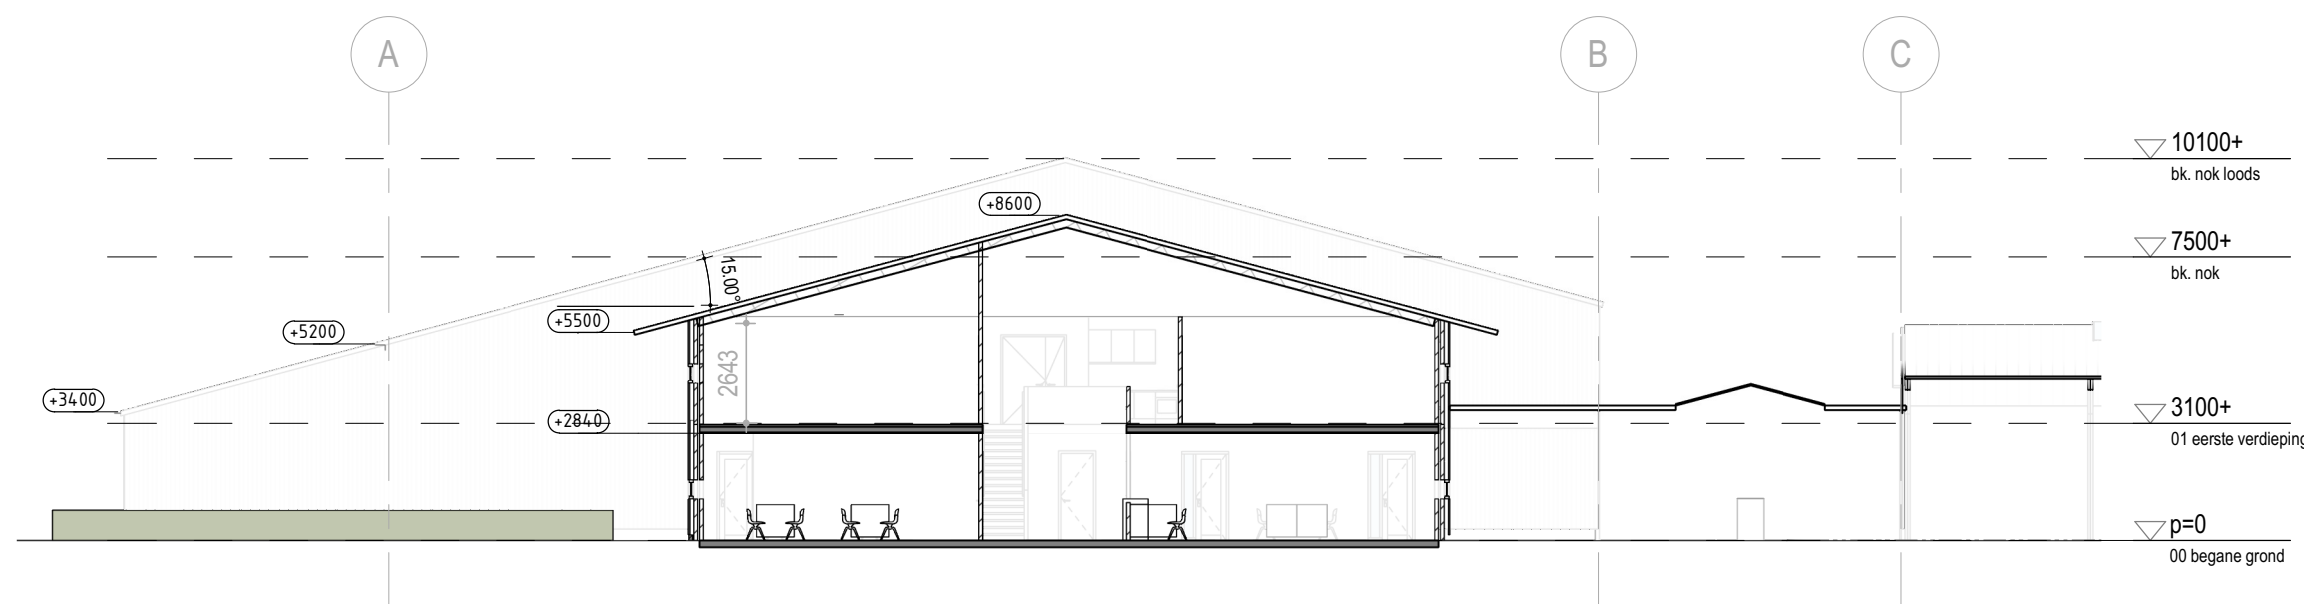


principe DOORSNEDE A-A

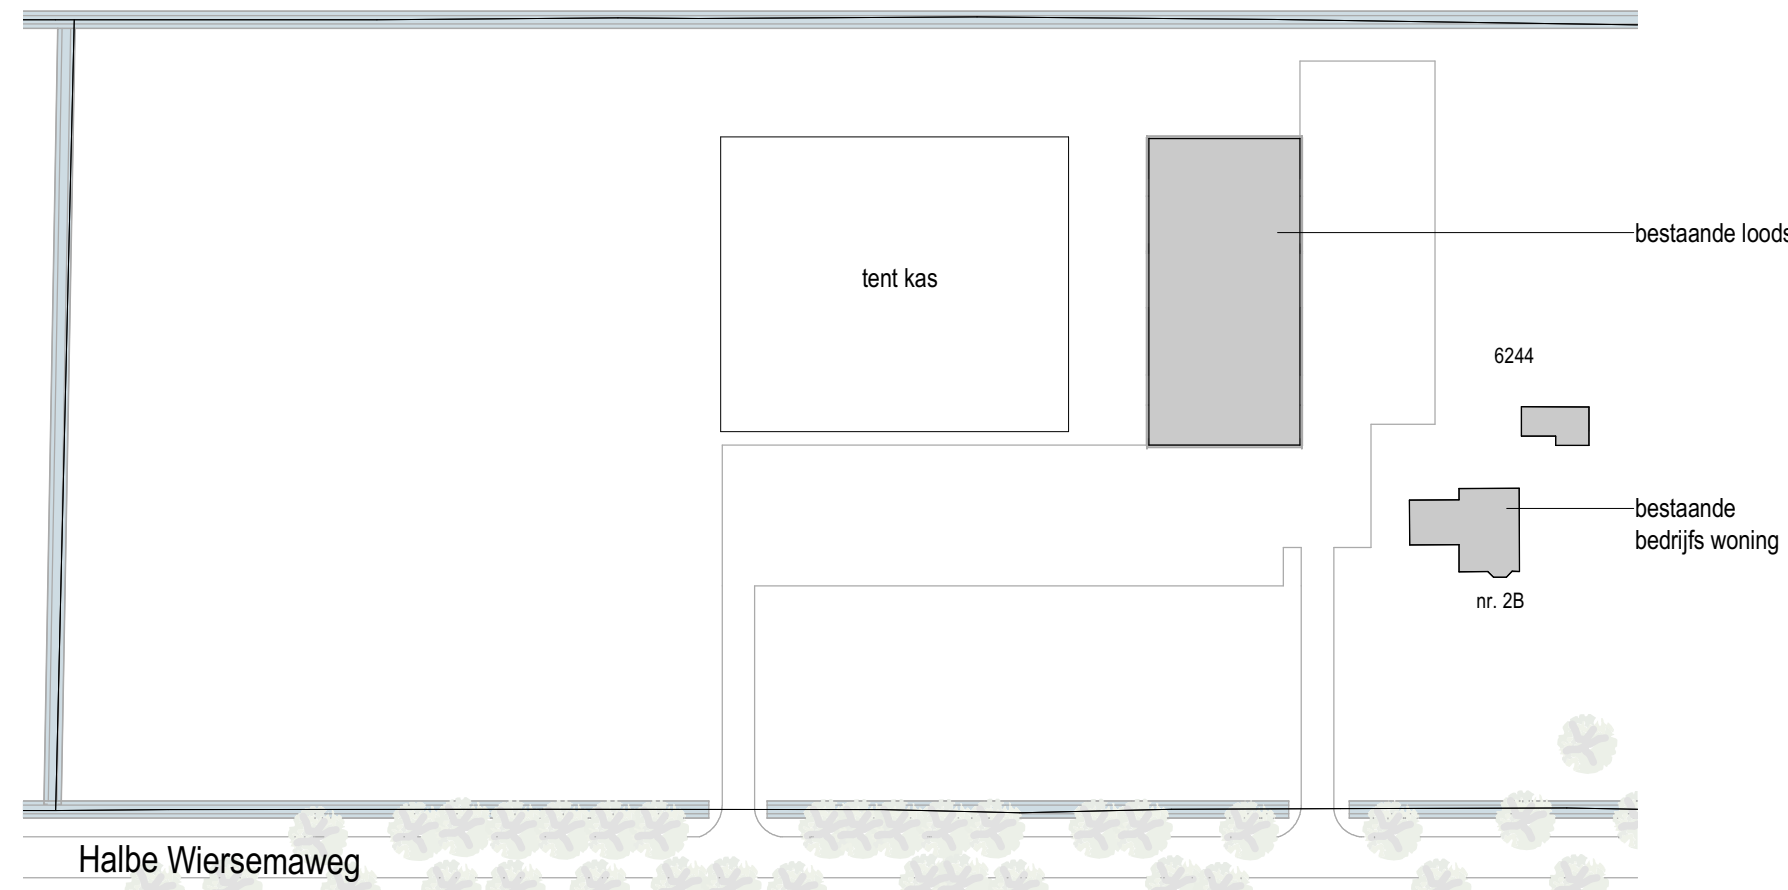

SITUATIE bestaand

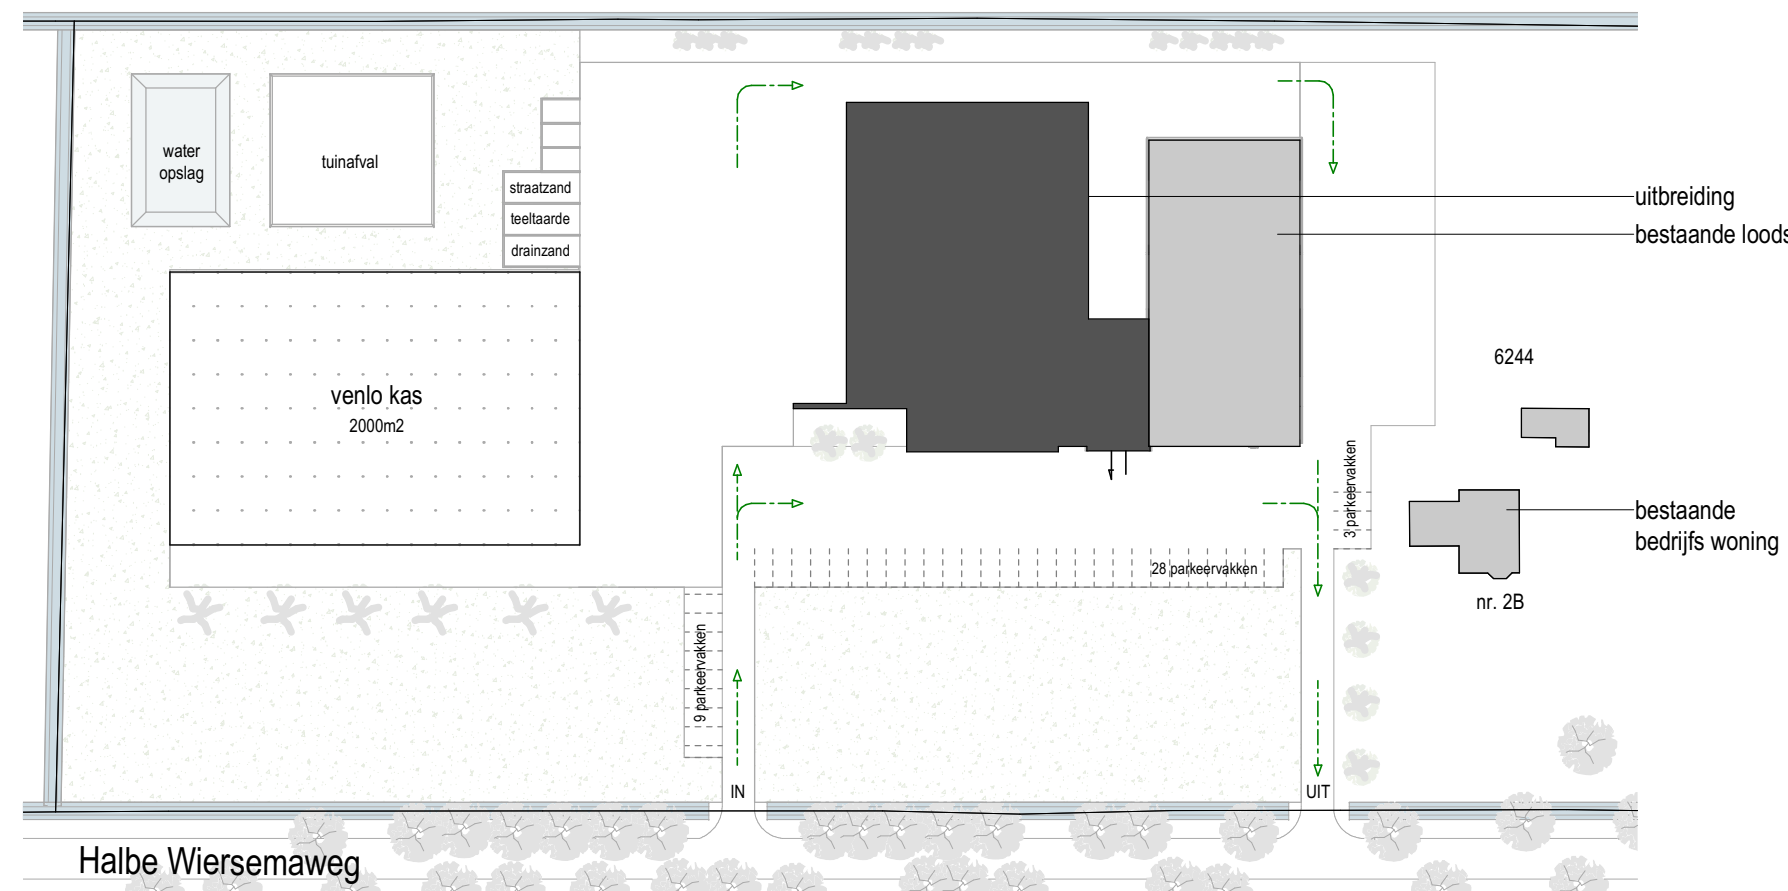

SITUATIE nieuw

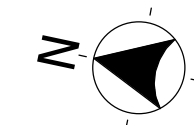

SCHETSONTWERP PLATTEGROND

DATUM 23-06-2022
SCHAAAL 1:200
FORMAAT A1

Blad
VO-02

Werknummer
22-156








Werk
NIEUWBOUW BEDRIJFSHAL
HALBE WIERSEMAWEG 2B
9365TB NIEBERT

Opdrachtgever
BOOMKWEKERIJ WESTERK.
HALBE WIERSEMAWEG 2B
9365TB NIEBERT



1 Pod 21
9365 TA Niebert

06-11157440
info@kokbouwadvies.nl
www.kokbouwadvies.nl

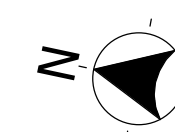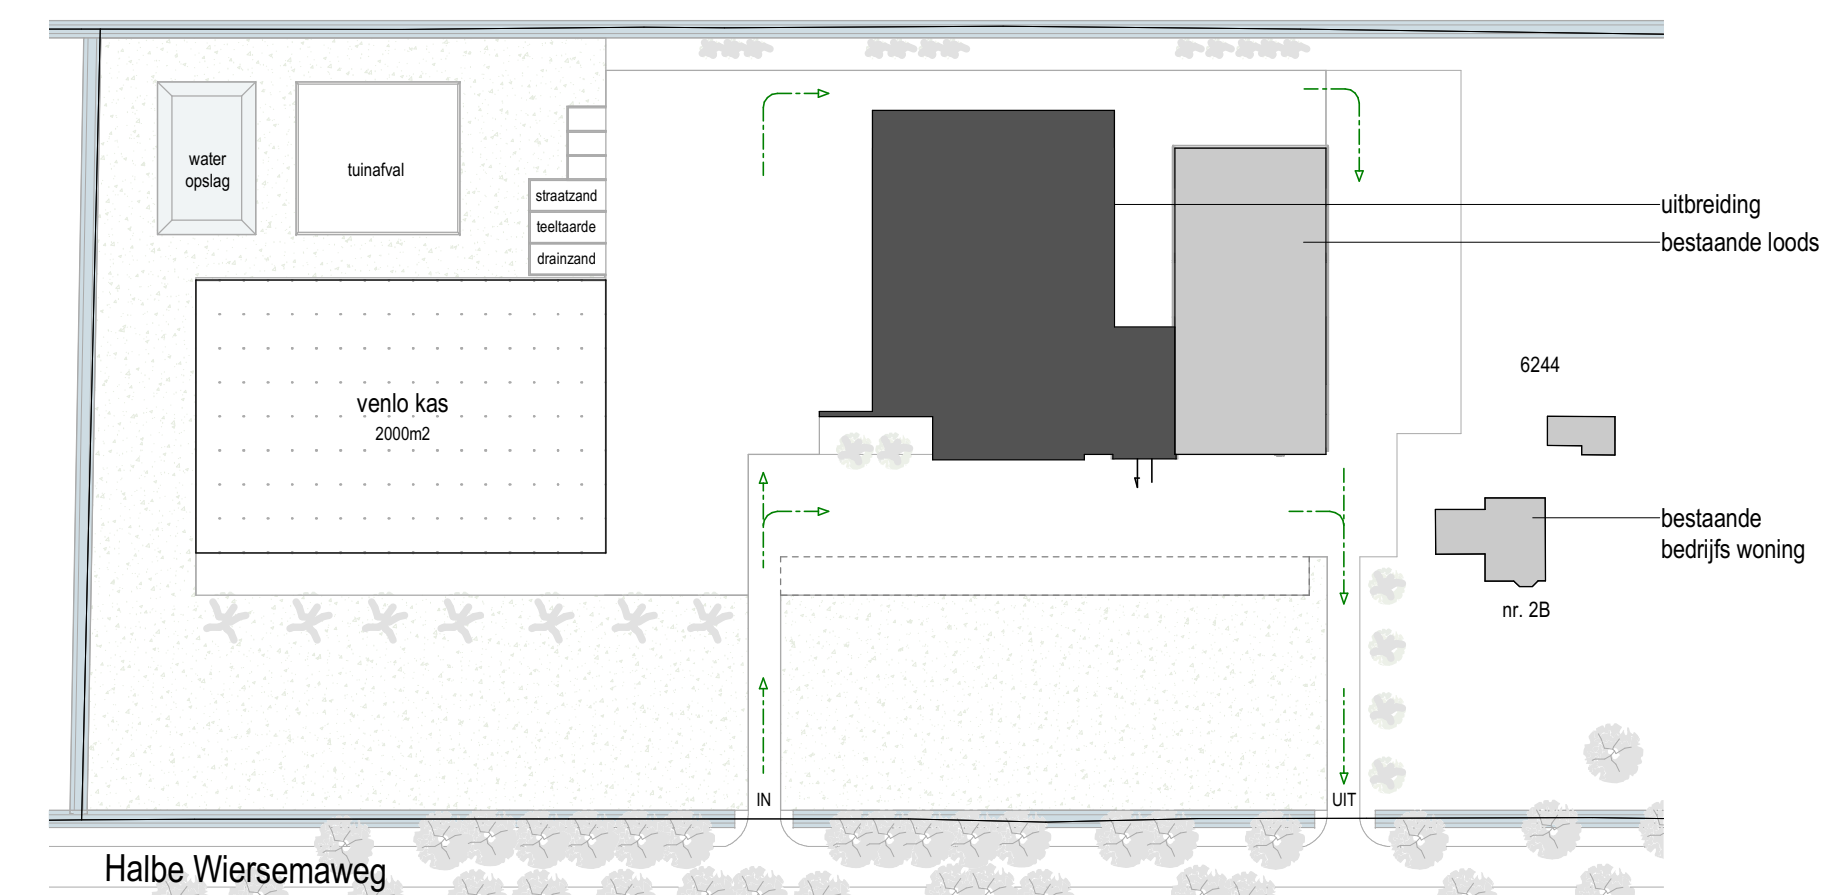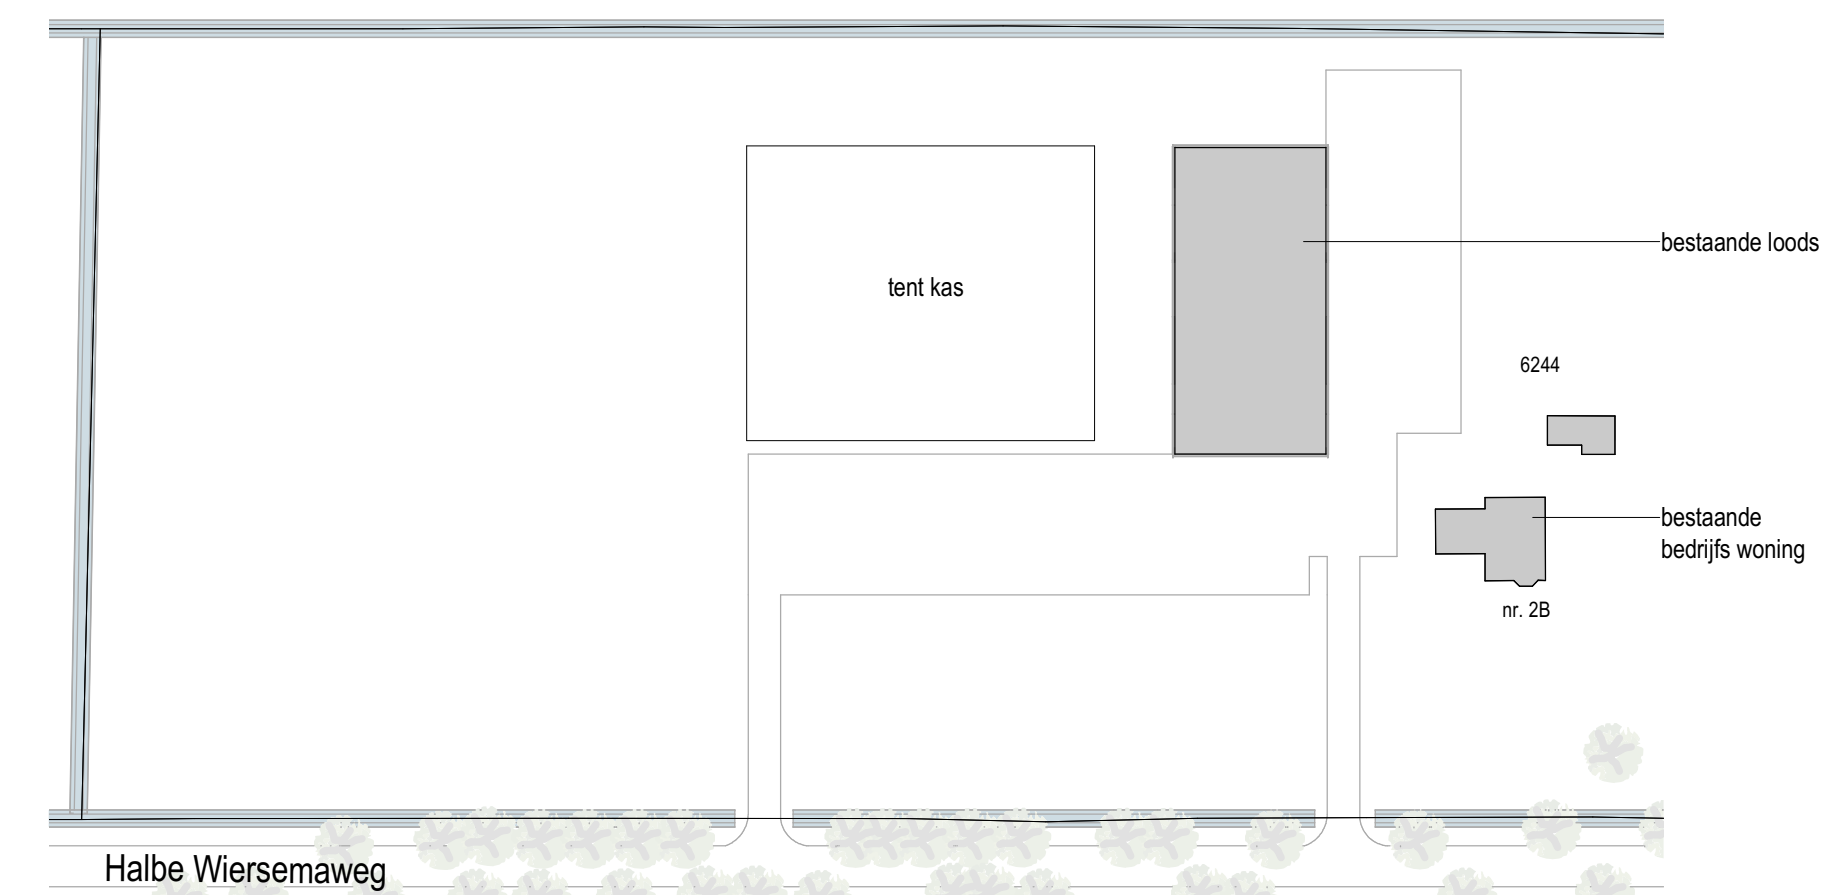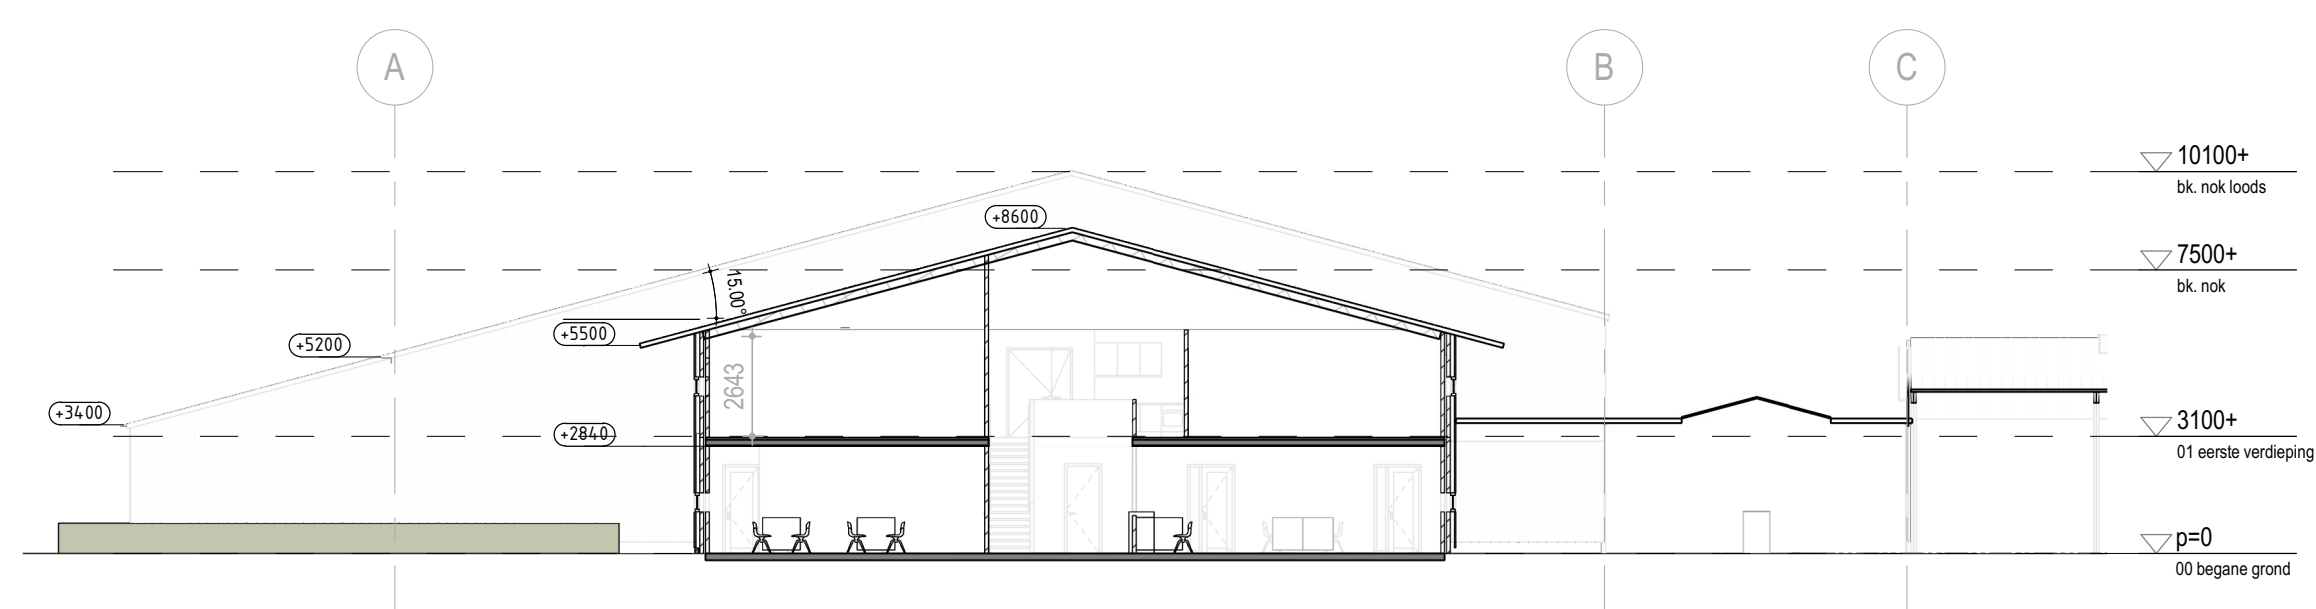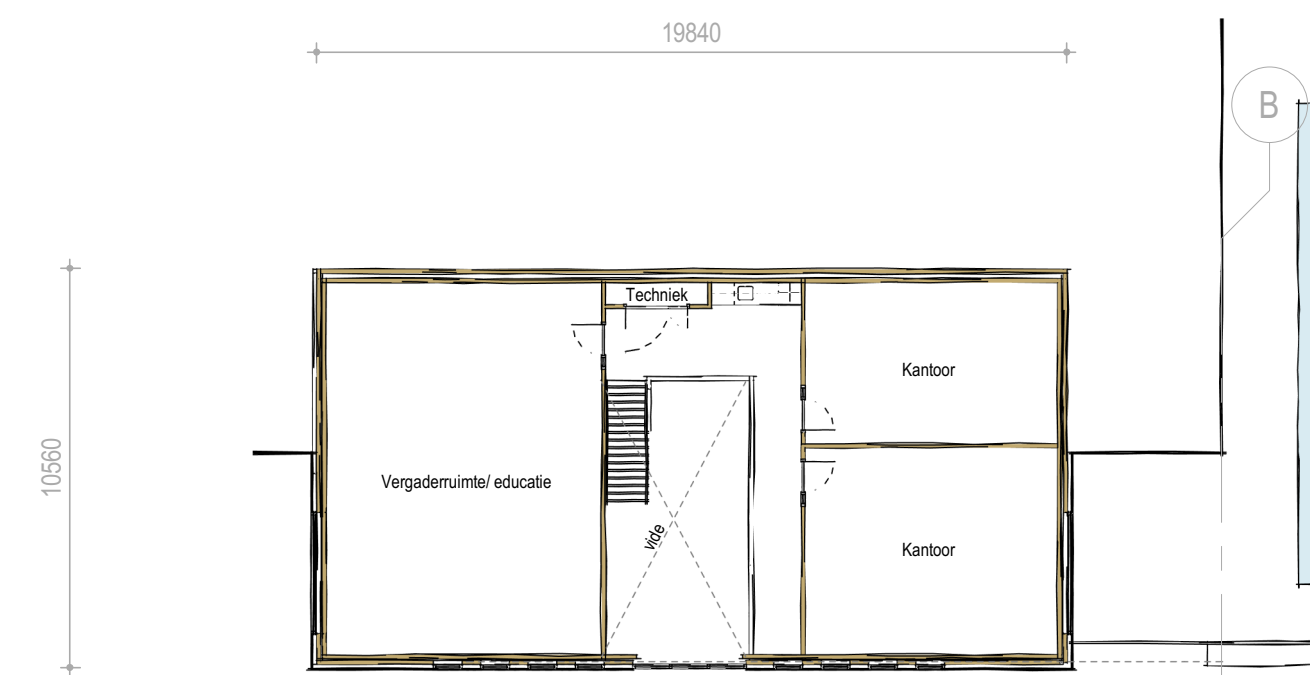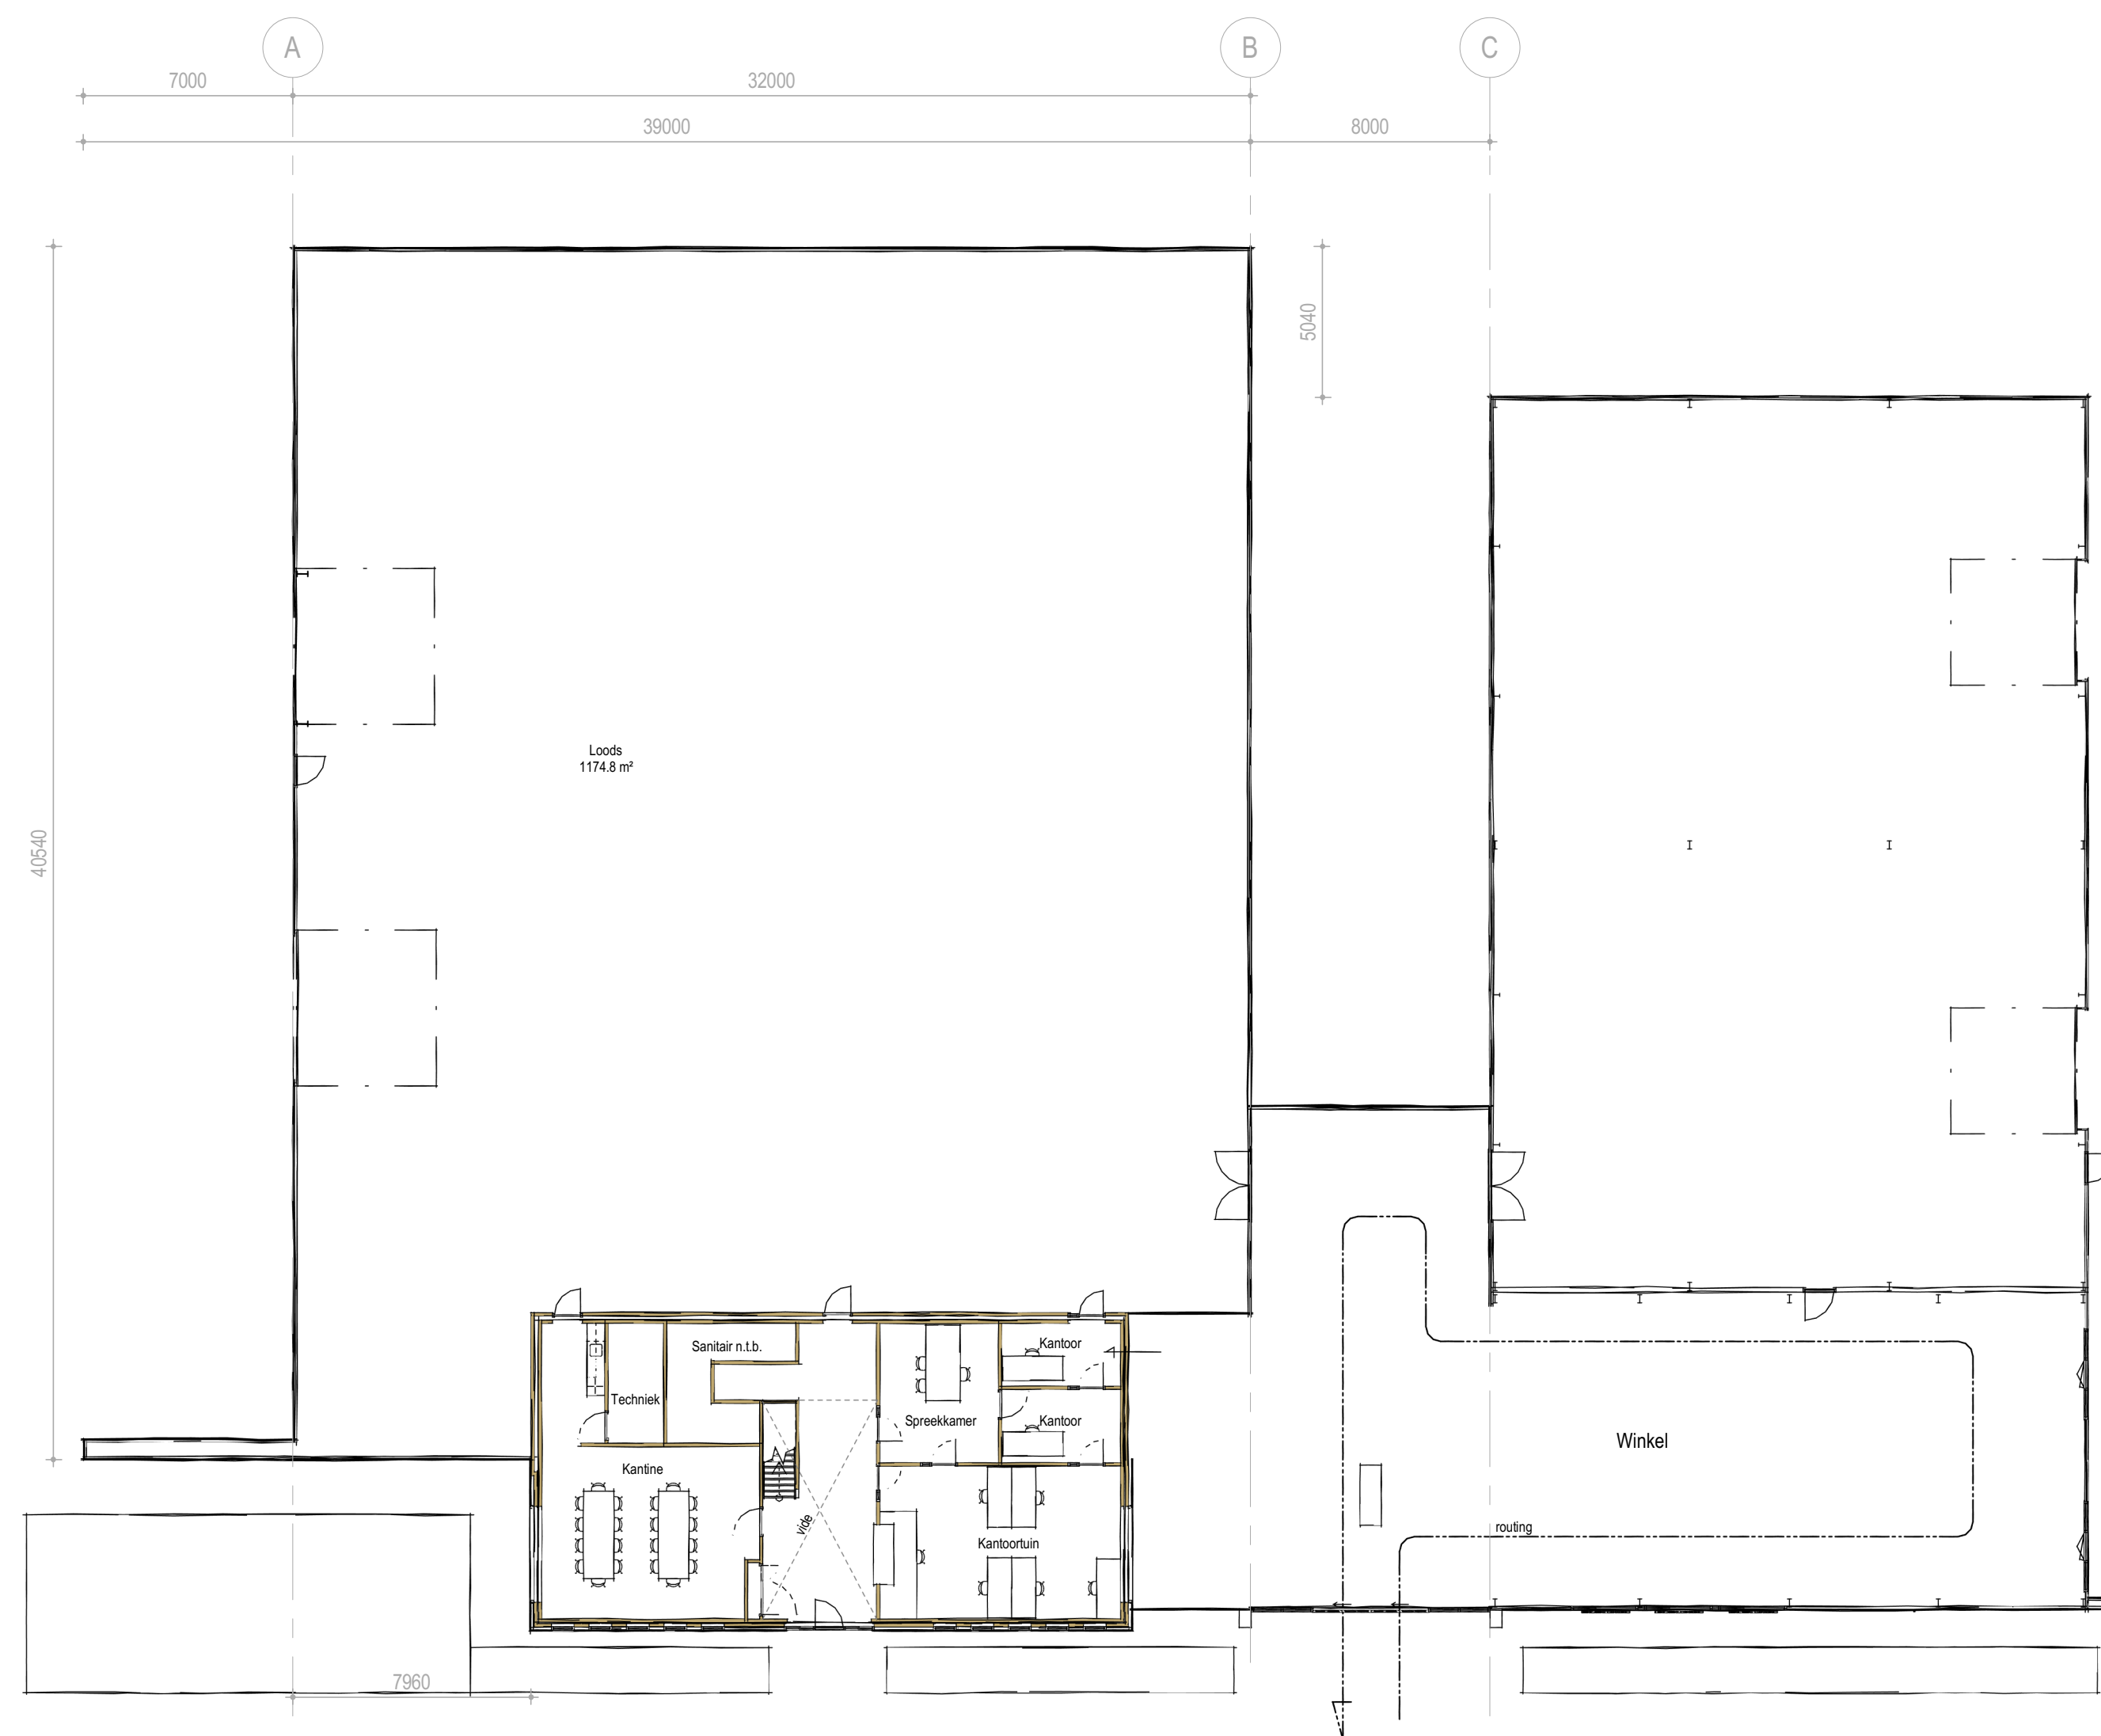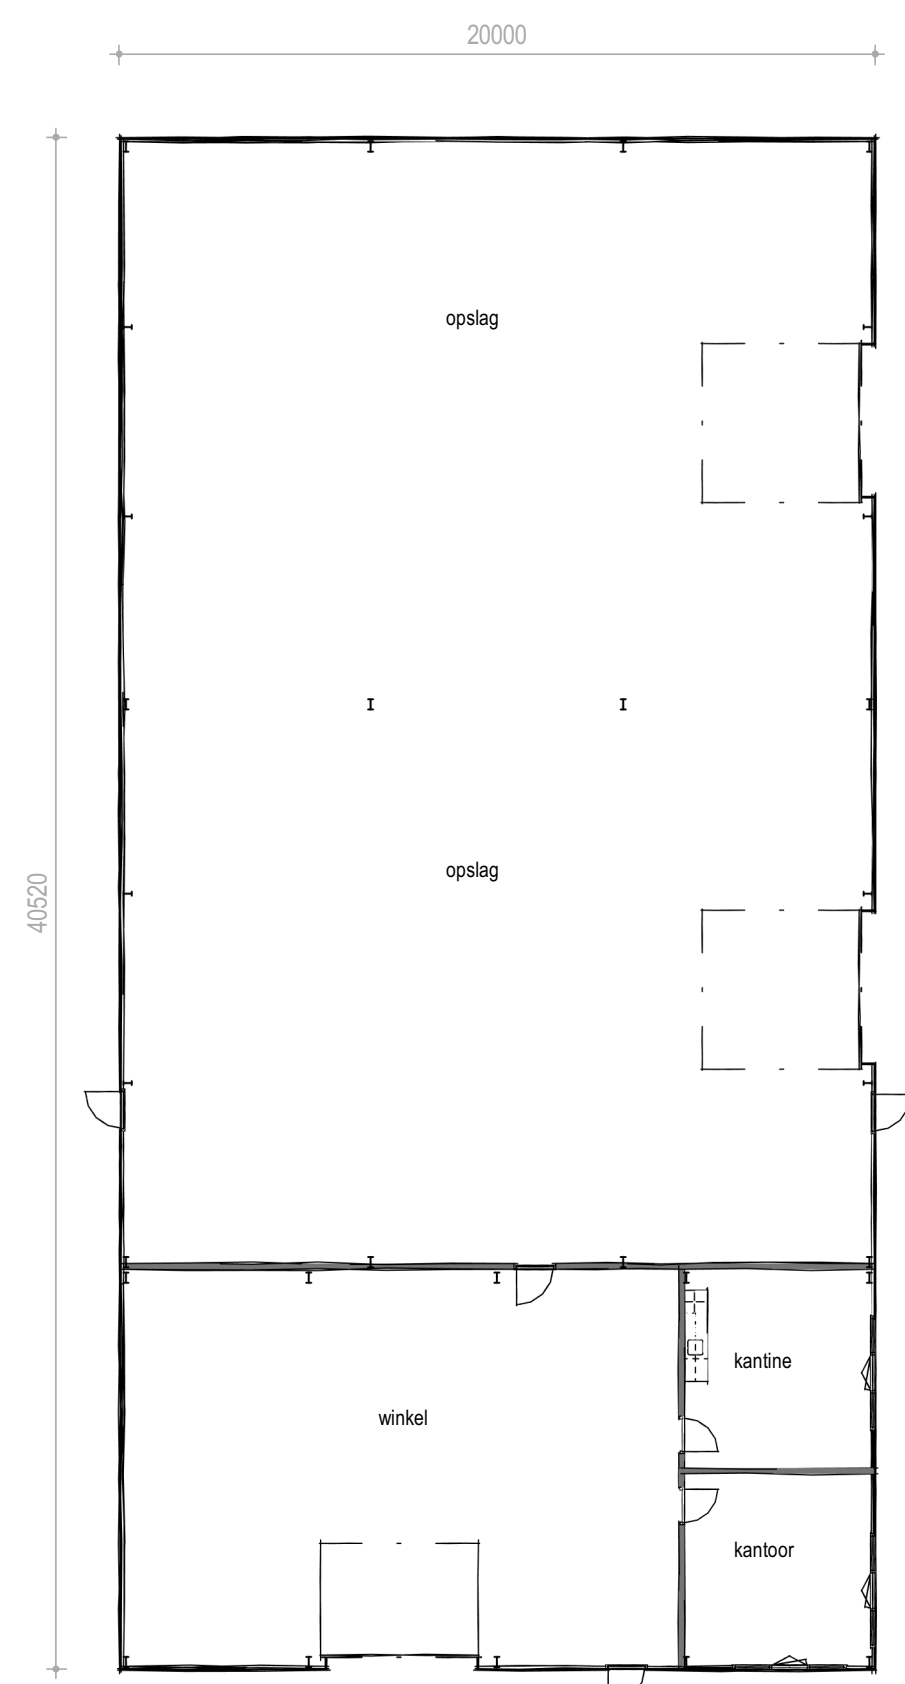

SCHETSONTWERP
PLATTEGROND

DATUM 11-05-2022
SCHAAL 1:200
FORMAAT A1

Blad
VO-02

Werknummer
22-156


Werk
NIEUWBOUW BEDRIJFSHAL
HALBE WIERSEMAWEG 2B
9365TB NIEBERT

Opdrachtgever
BOOMKWEKERIJ WESTERK.
HALBE WIERSEMAWEG 2B
9365TB NIEBERT




't Pad 21
9365 TA Nieber


06-11157460
info@kokbouwadvies.nl
www.kokbouwadvies.nl

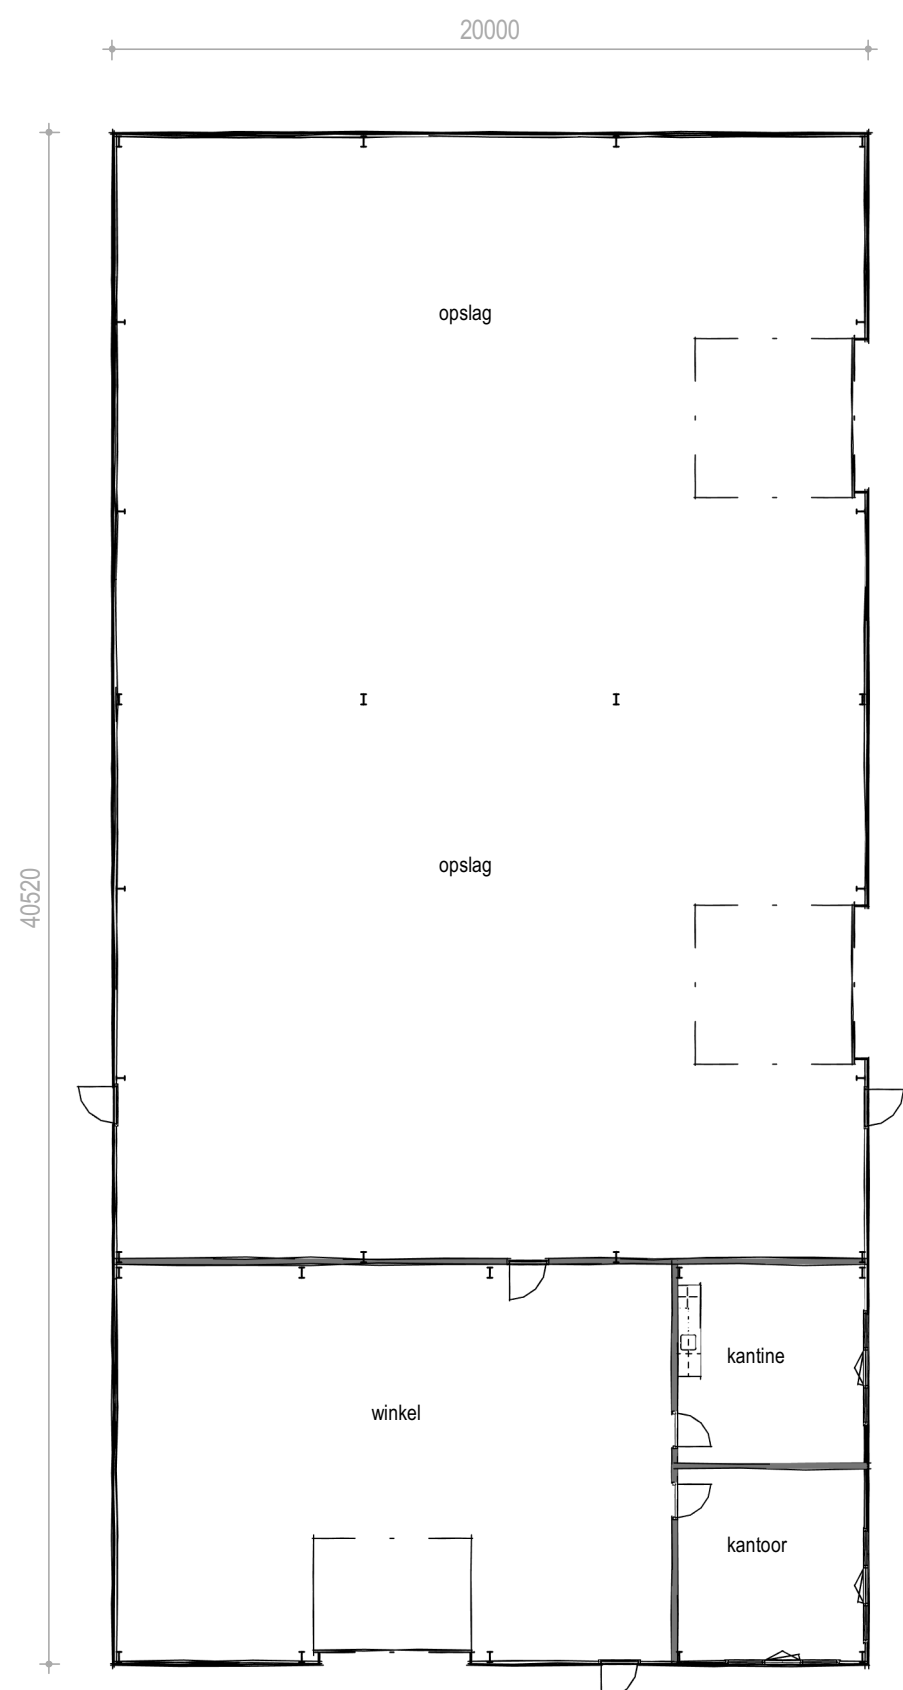


BEGANE GROND bestaand

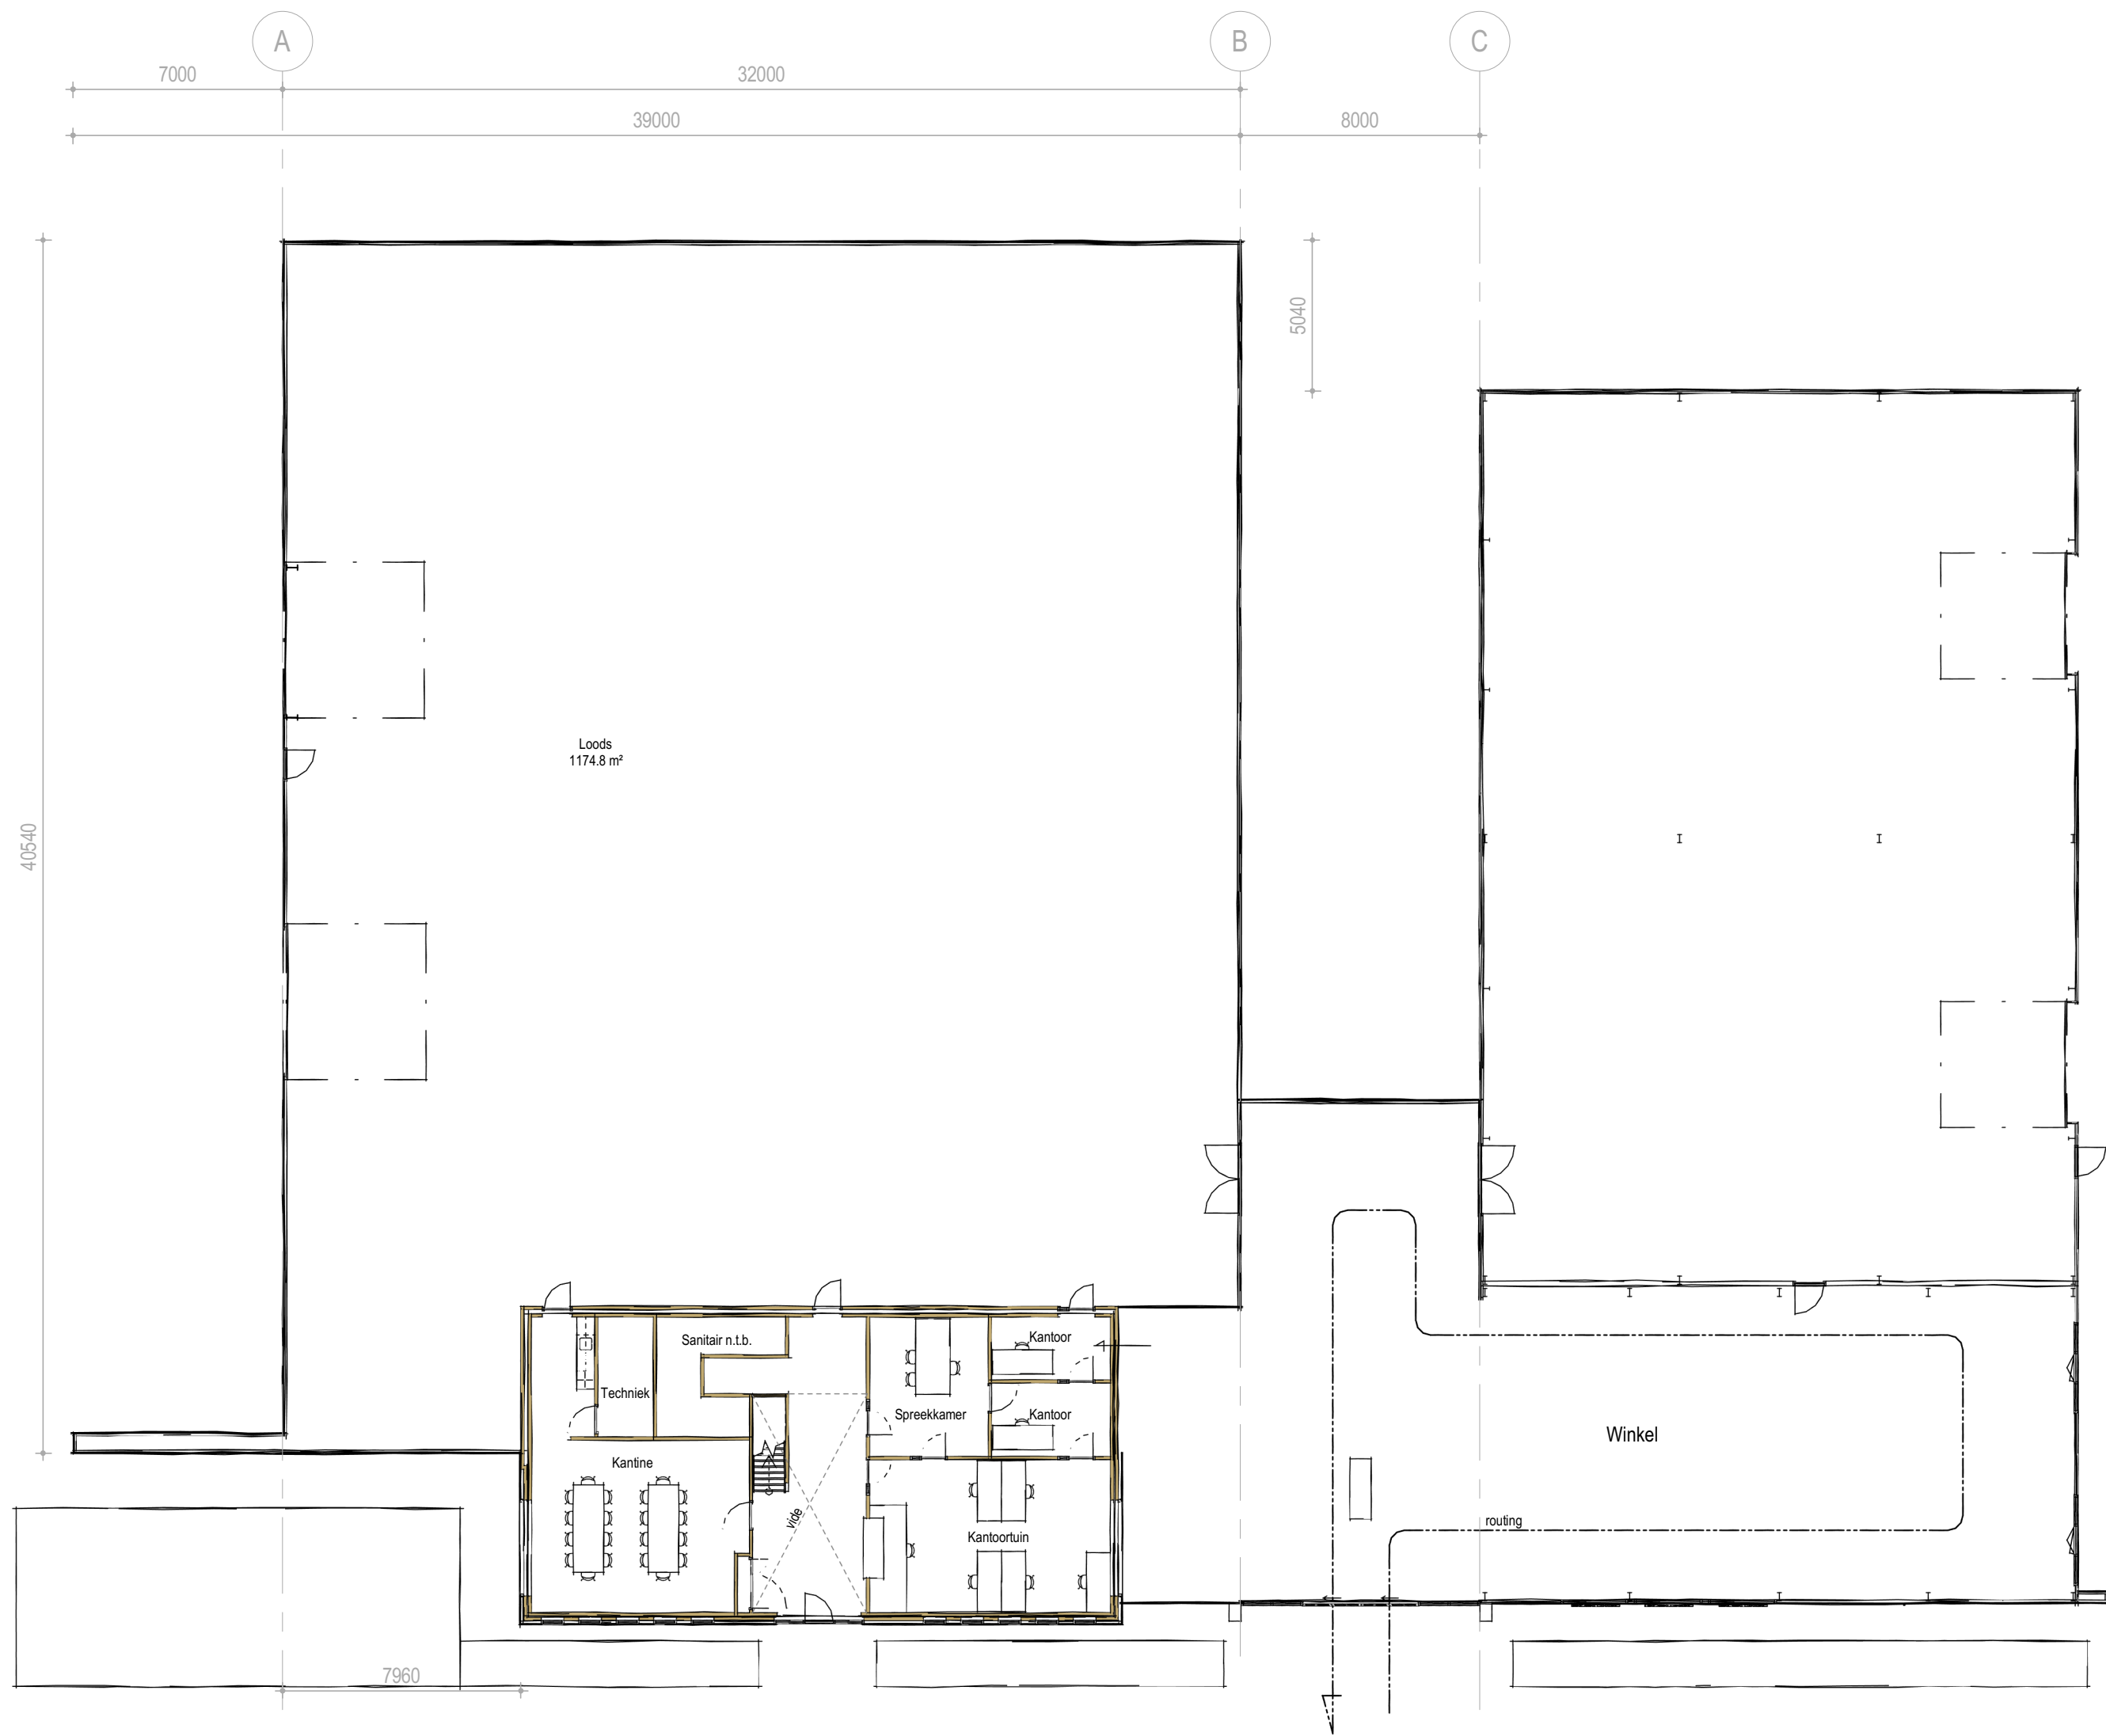


BEGANE GROND nieuw

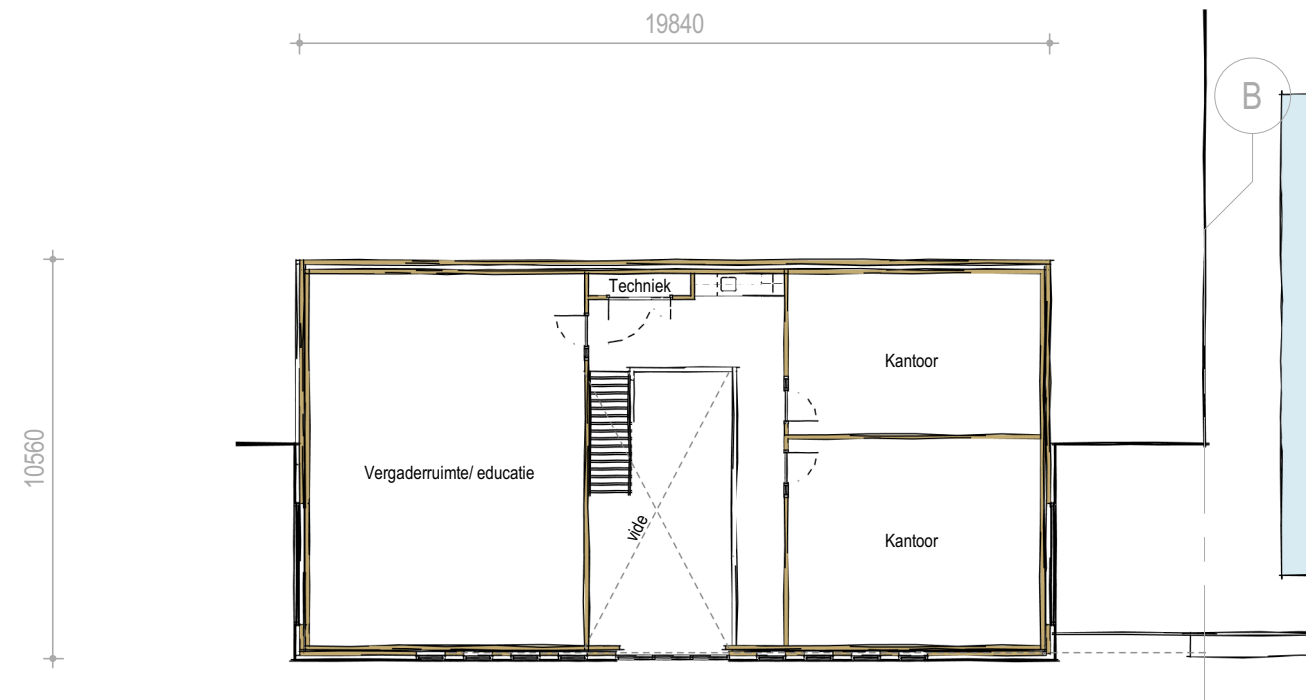


EERSTE VERDIEPING

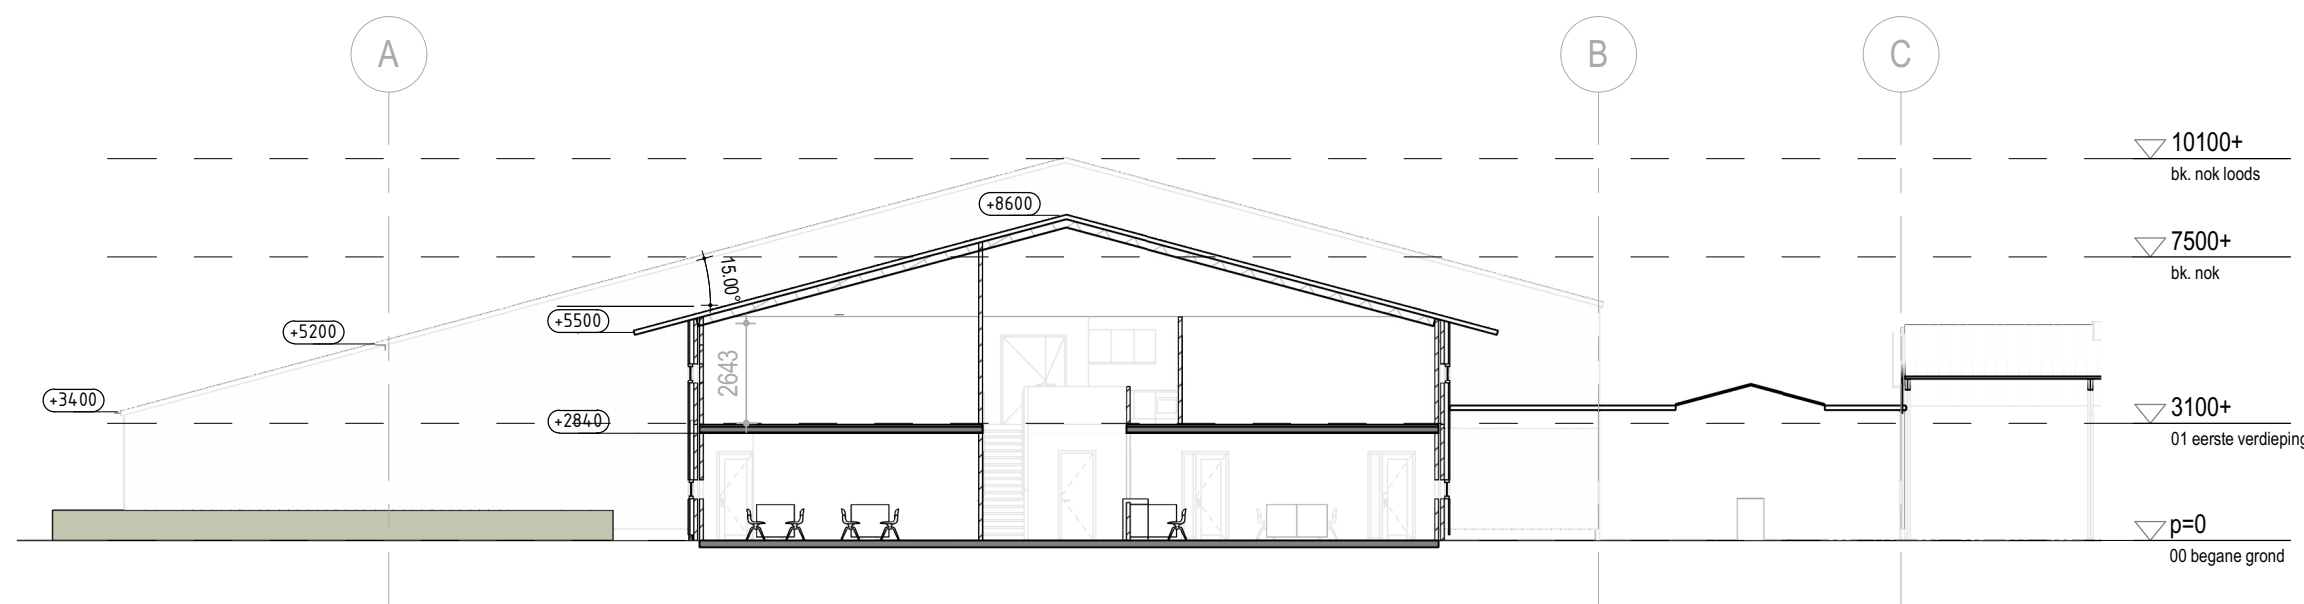


principe DOORSNEDE A-A

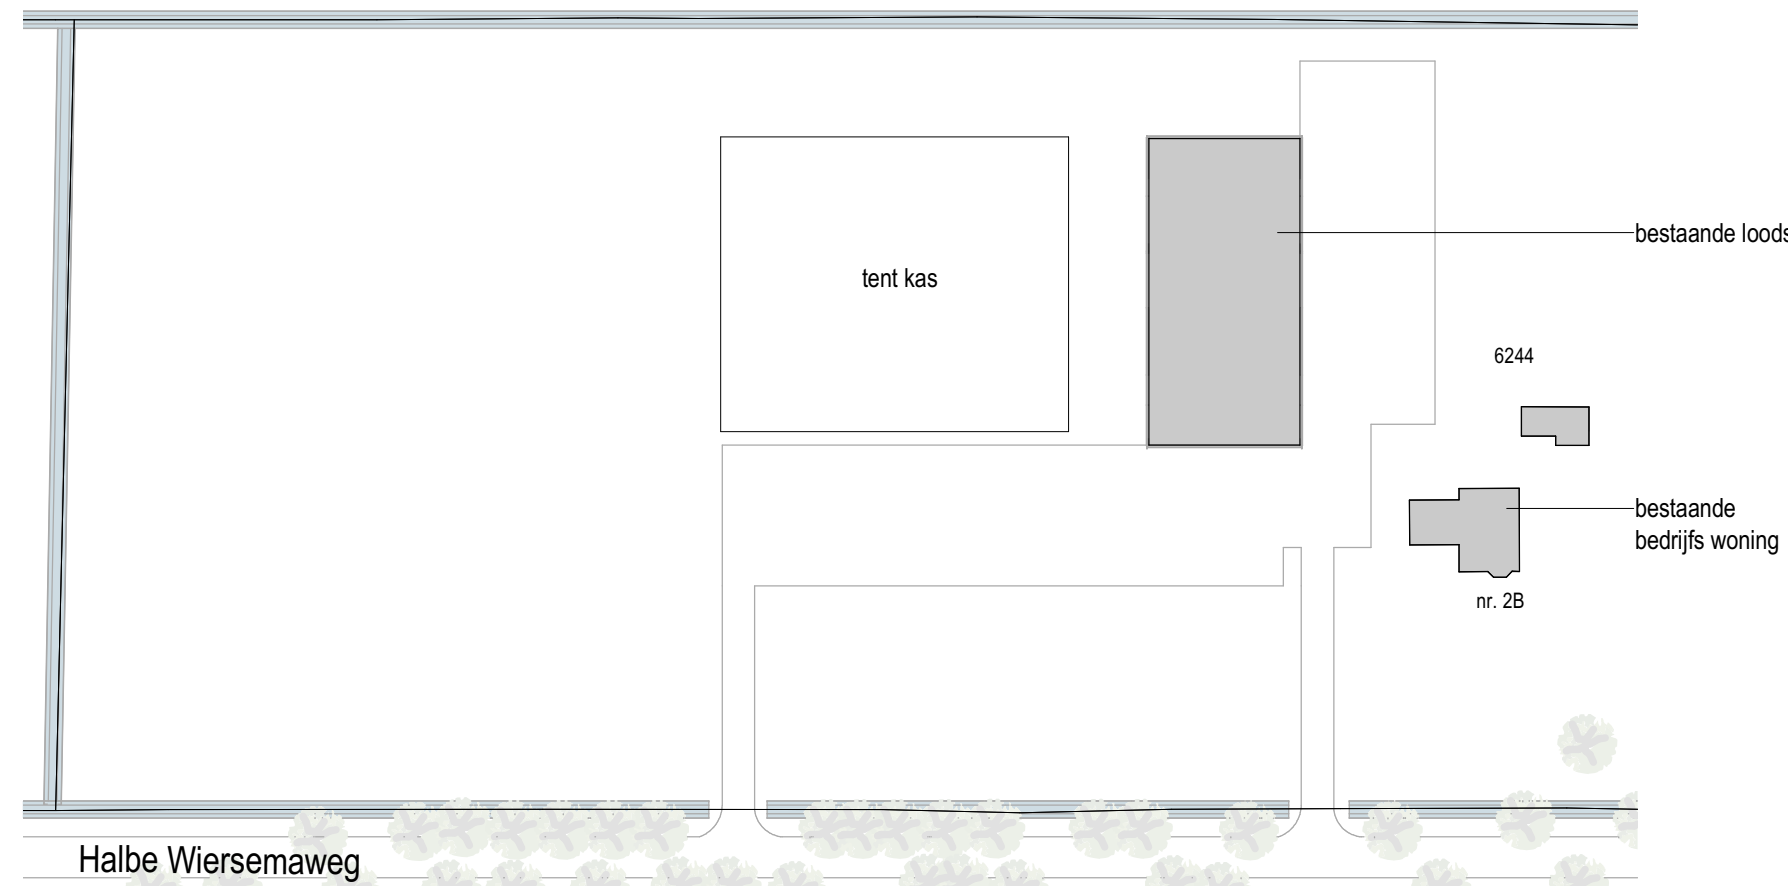

SITUATIE bestaand

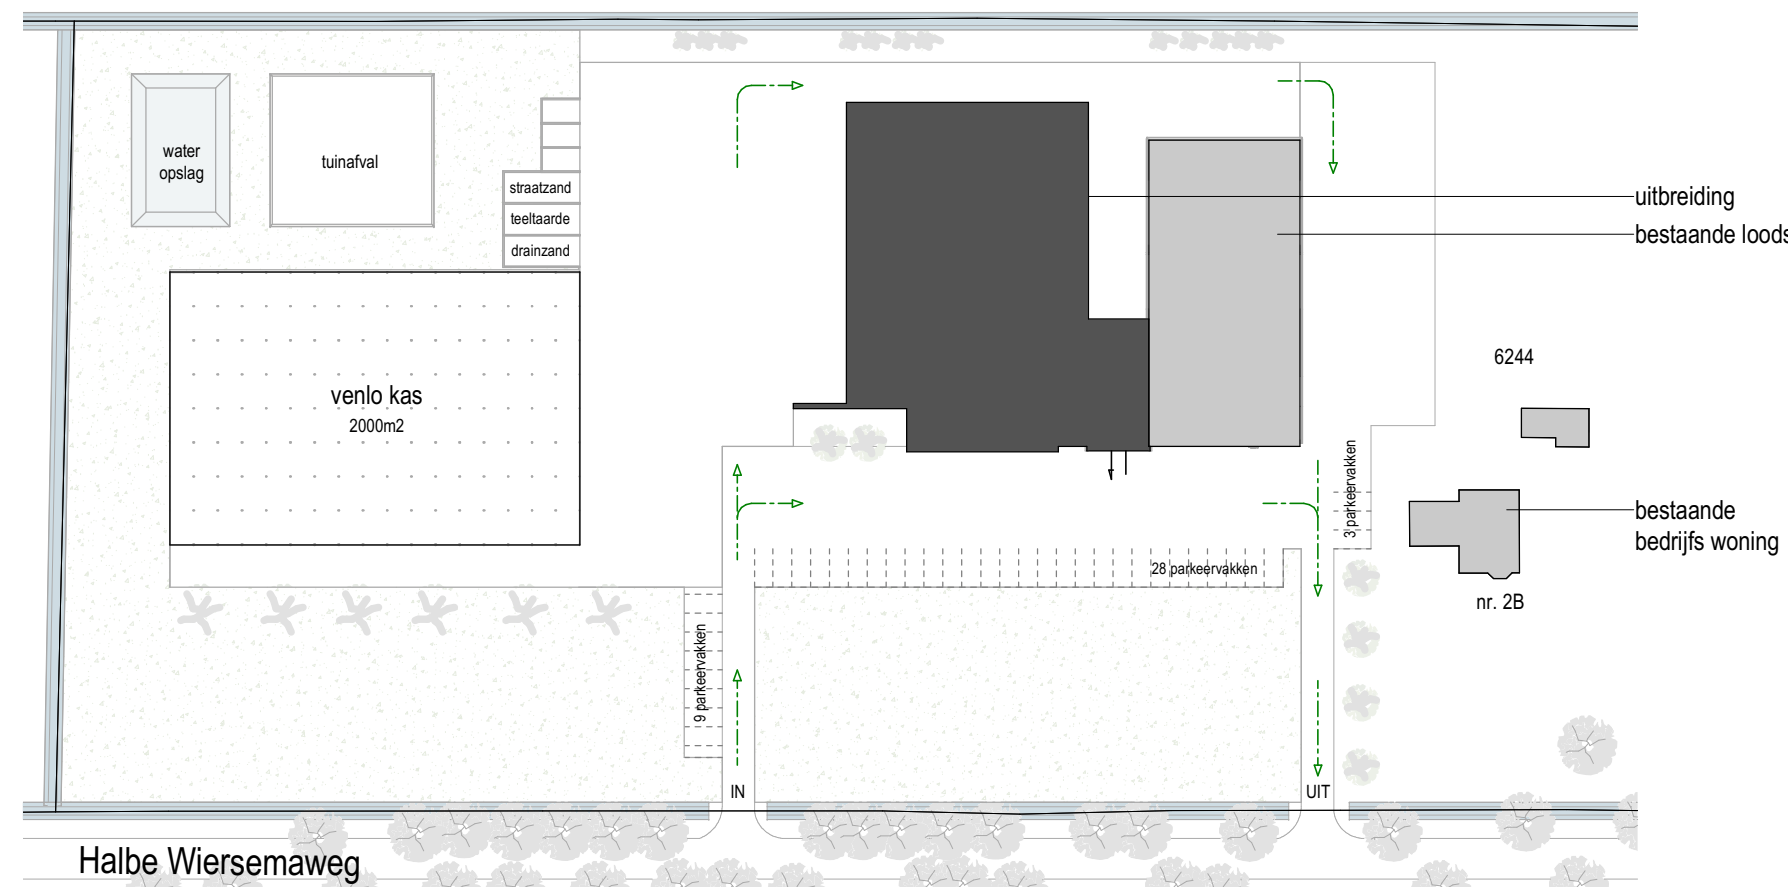

SITUATIE nieuw

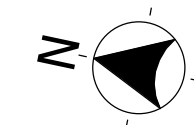

SCHETSONTWERP PLATTEGROND

DATUM 23-06-2022
SCHAAAL 1:200
FORMAAT A1

Blad
VO-02

Werknummer
22-156


Werk
NIEUWBOUW BEDRIJFSHAL
HALBE WIERSEMAWEG 2B
9365TB NIEBERT

Opdrachtgever
BOOMKWEKERIJ WESTERK.
HALBE WIERSEMAWEG 2B
9365TB NIEBERT




1 Pod 21
9365 TA Niebert


06-11157440
info@kokbouwadvies.nl
www.kokbouwadvies.nl

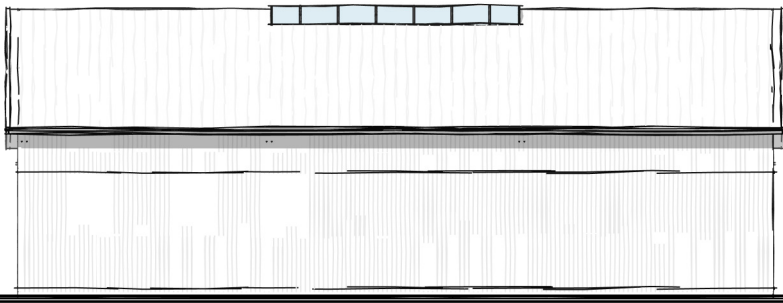

ACHTERAANZICHT

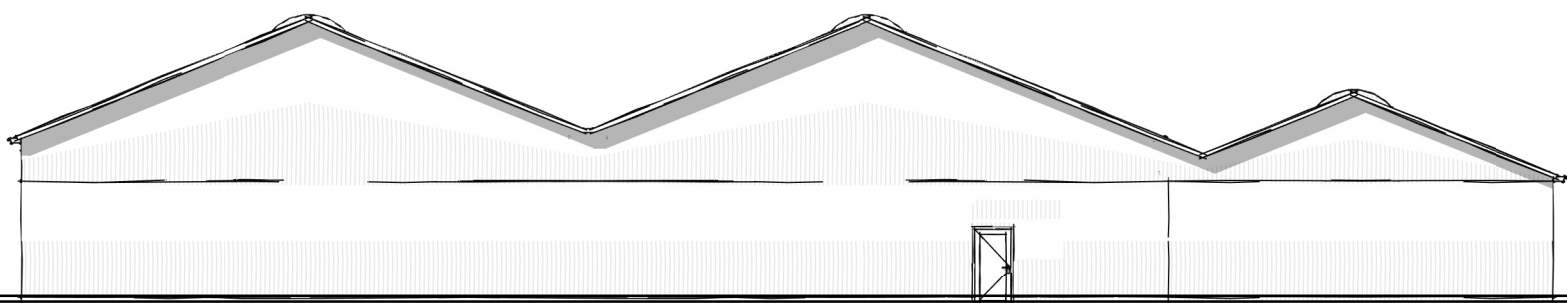


LINKER ZIJAAANZICHT

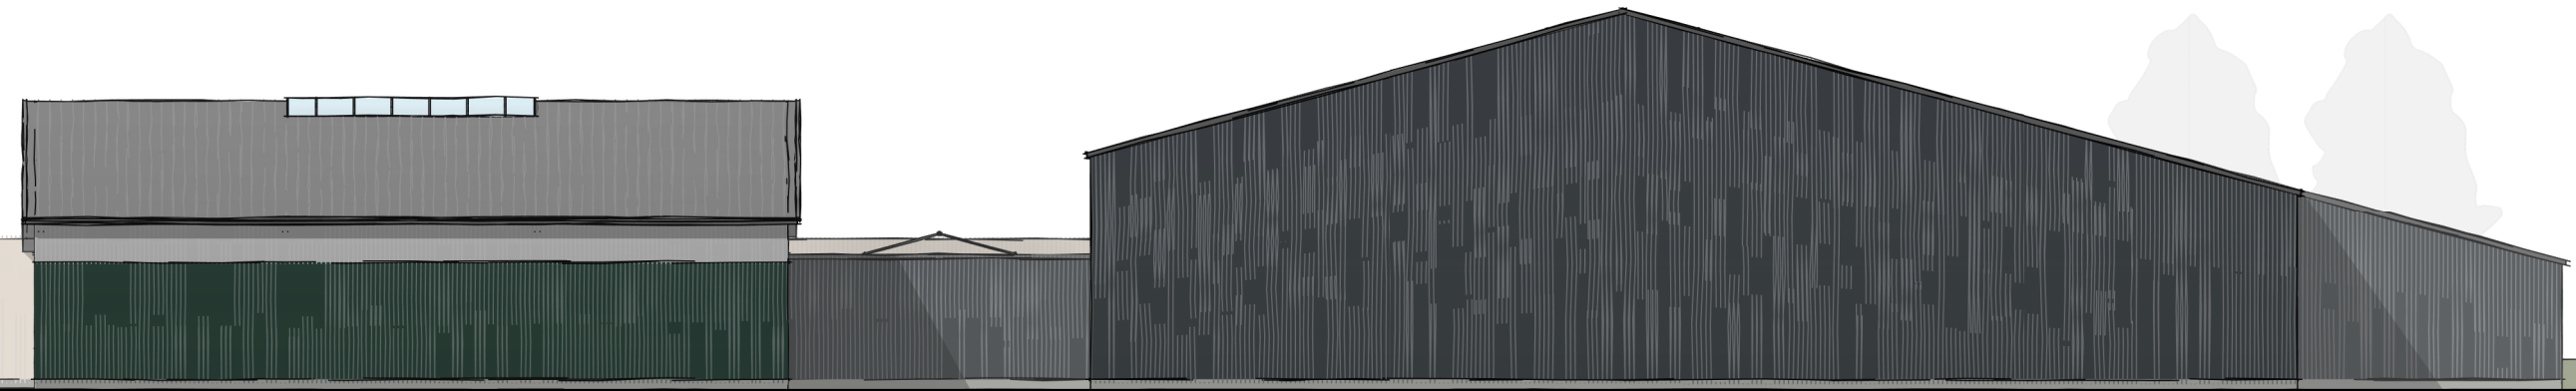


ACHTERAANZICHT



LINKER ZIJAAANZICHT

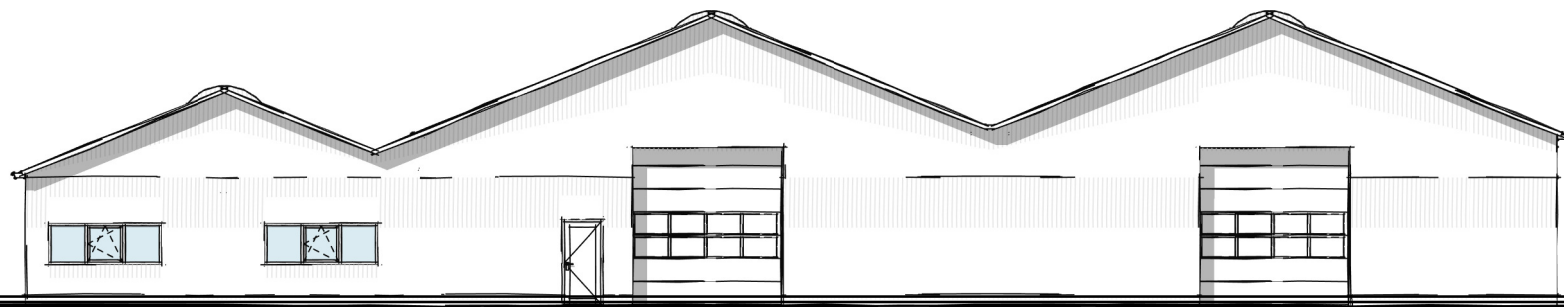


RECHTER ZIJAAANZICHT

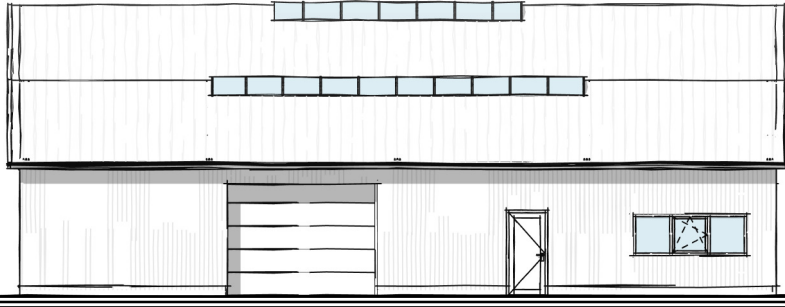

VOORAANZICHT




RECHTER ZIJAAANZICHT

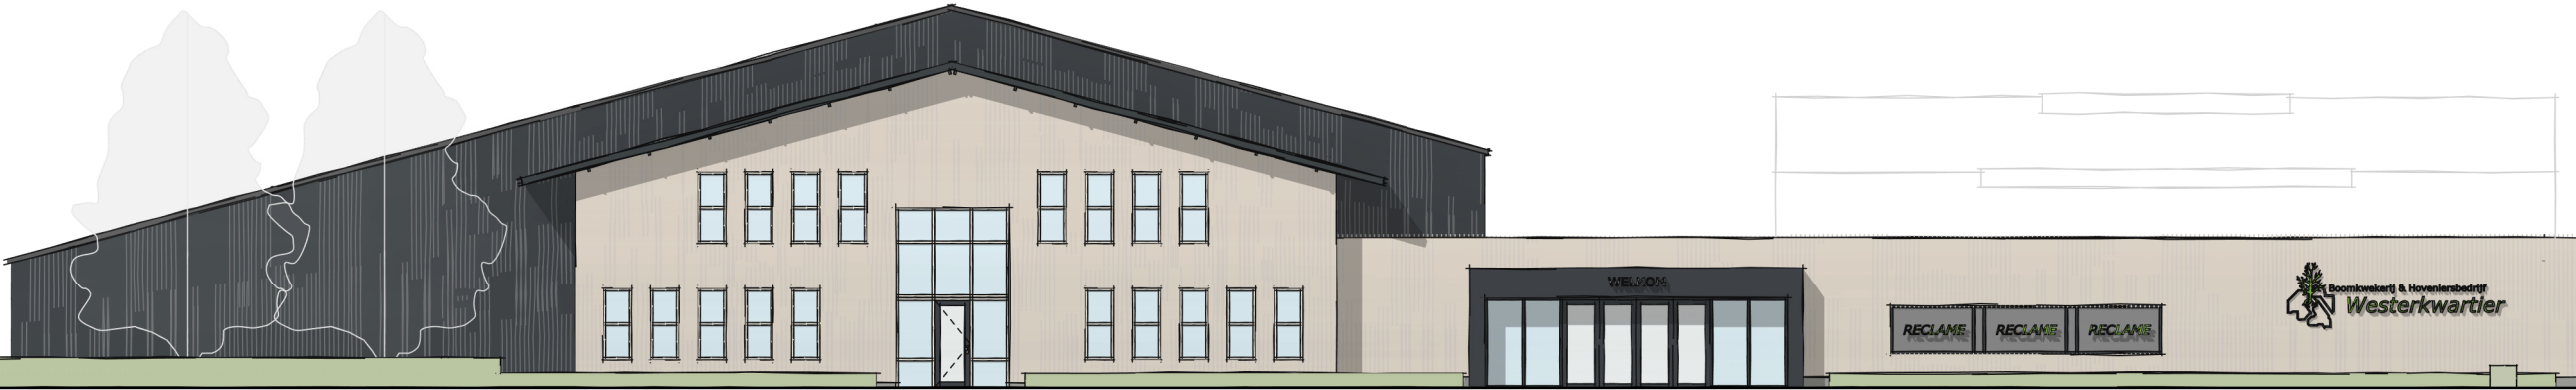

VOORAANZICHT



IMPRESSIE NIEUW

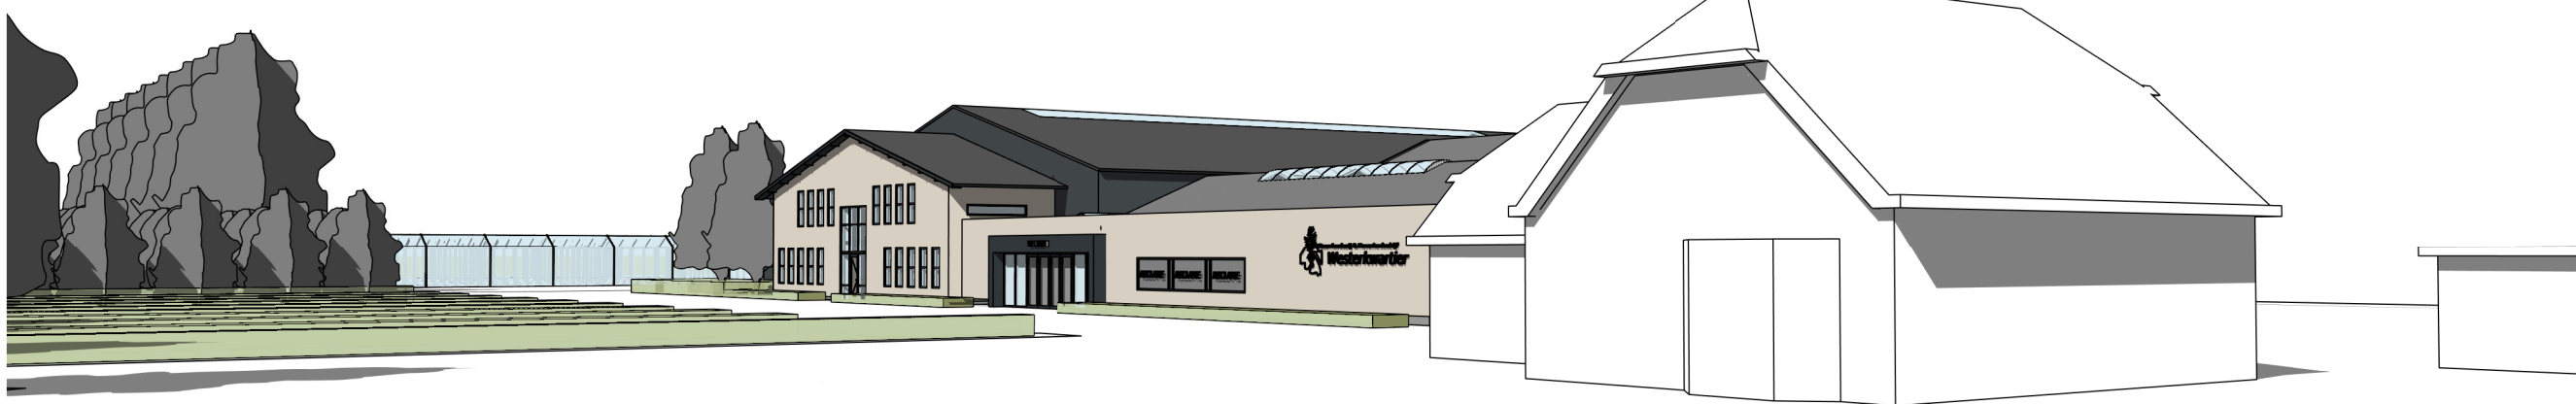

SCHETS ONTWERP
GEVELS

DATUM 11-05-2022
SCHAAAL 1:200
FORMAAT A1

Blad
VO-01

Werknummer
22-156

Werk
NIEUWBOUW BEDRIJFHAL
HALBE WIERSEMAWEG 2B
9365TB NIEBERT

Opdrachtgever
BOOMKWEKERIJ WESTERK.
HALBE WIERSEMAWEG 2B
9365TB NIEBERT



1 Pod 21
9365 TA Niebert

06-11157440
info@kokbouwadvies.nl
www.kokbouwadvies.nl

