


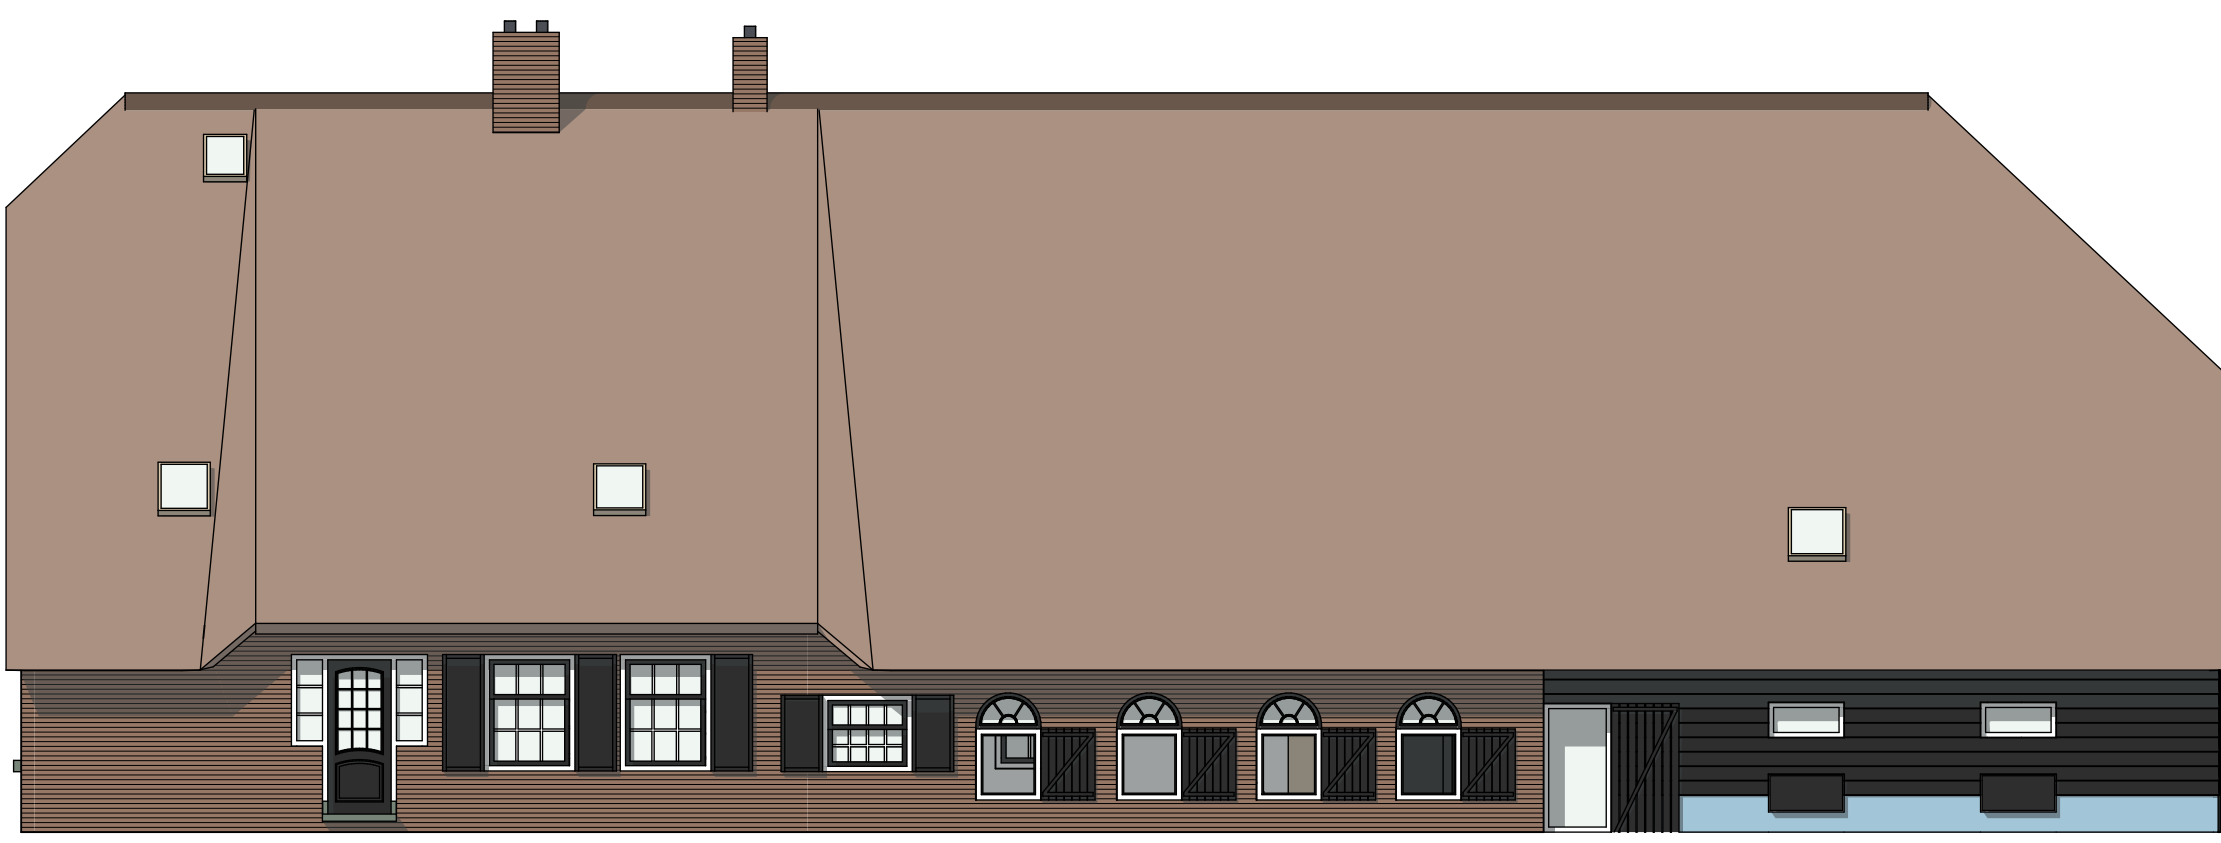

voorgevel




linkerzijgevel




rechterzijgevel




achtergevel

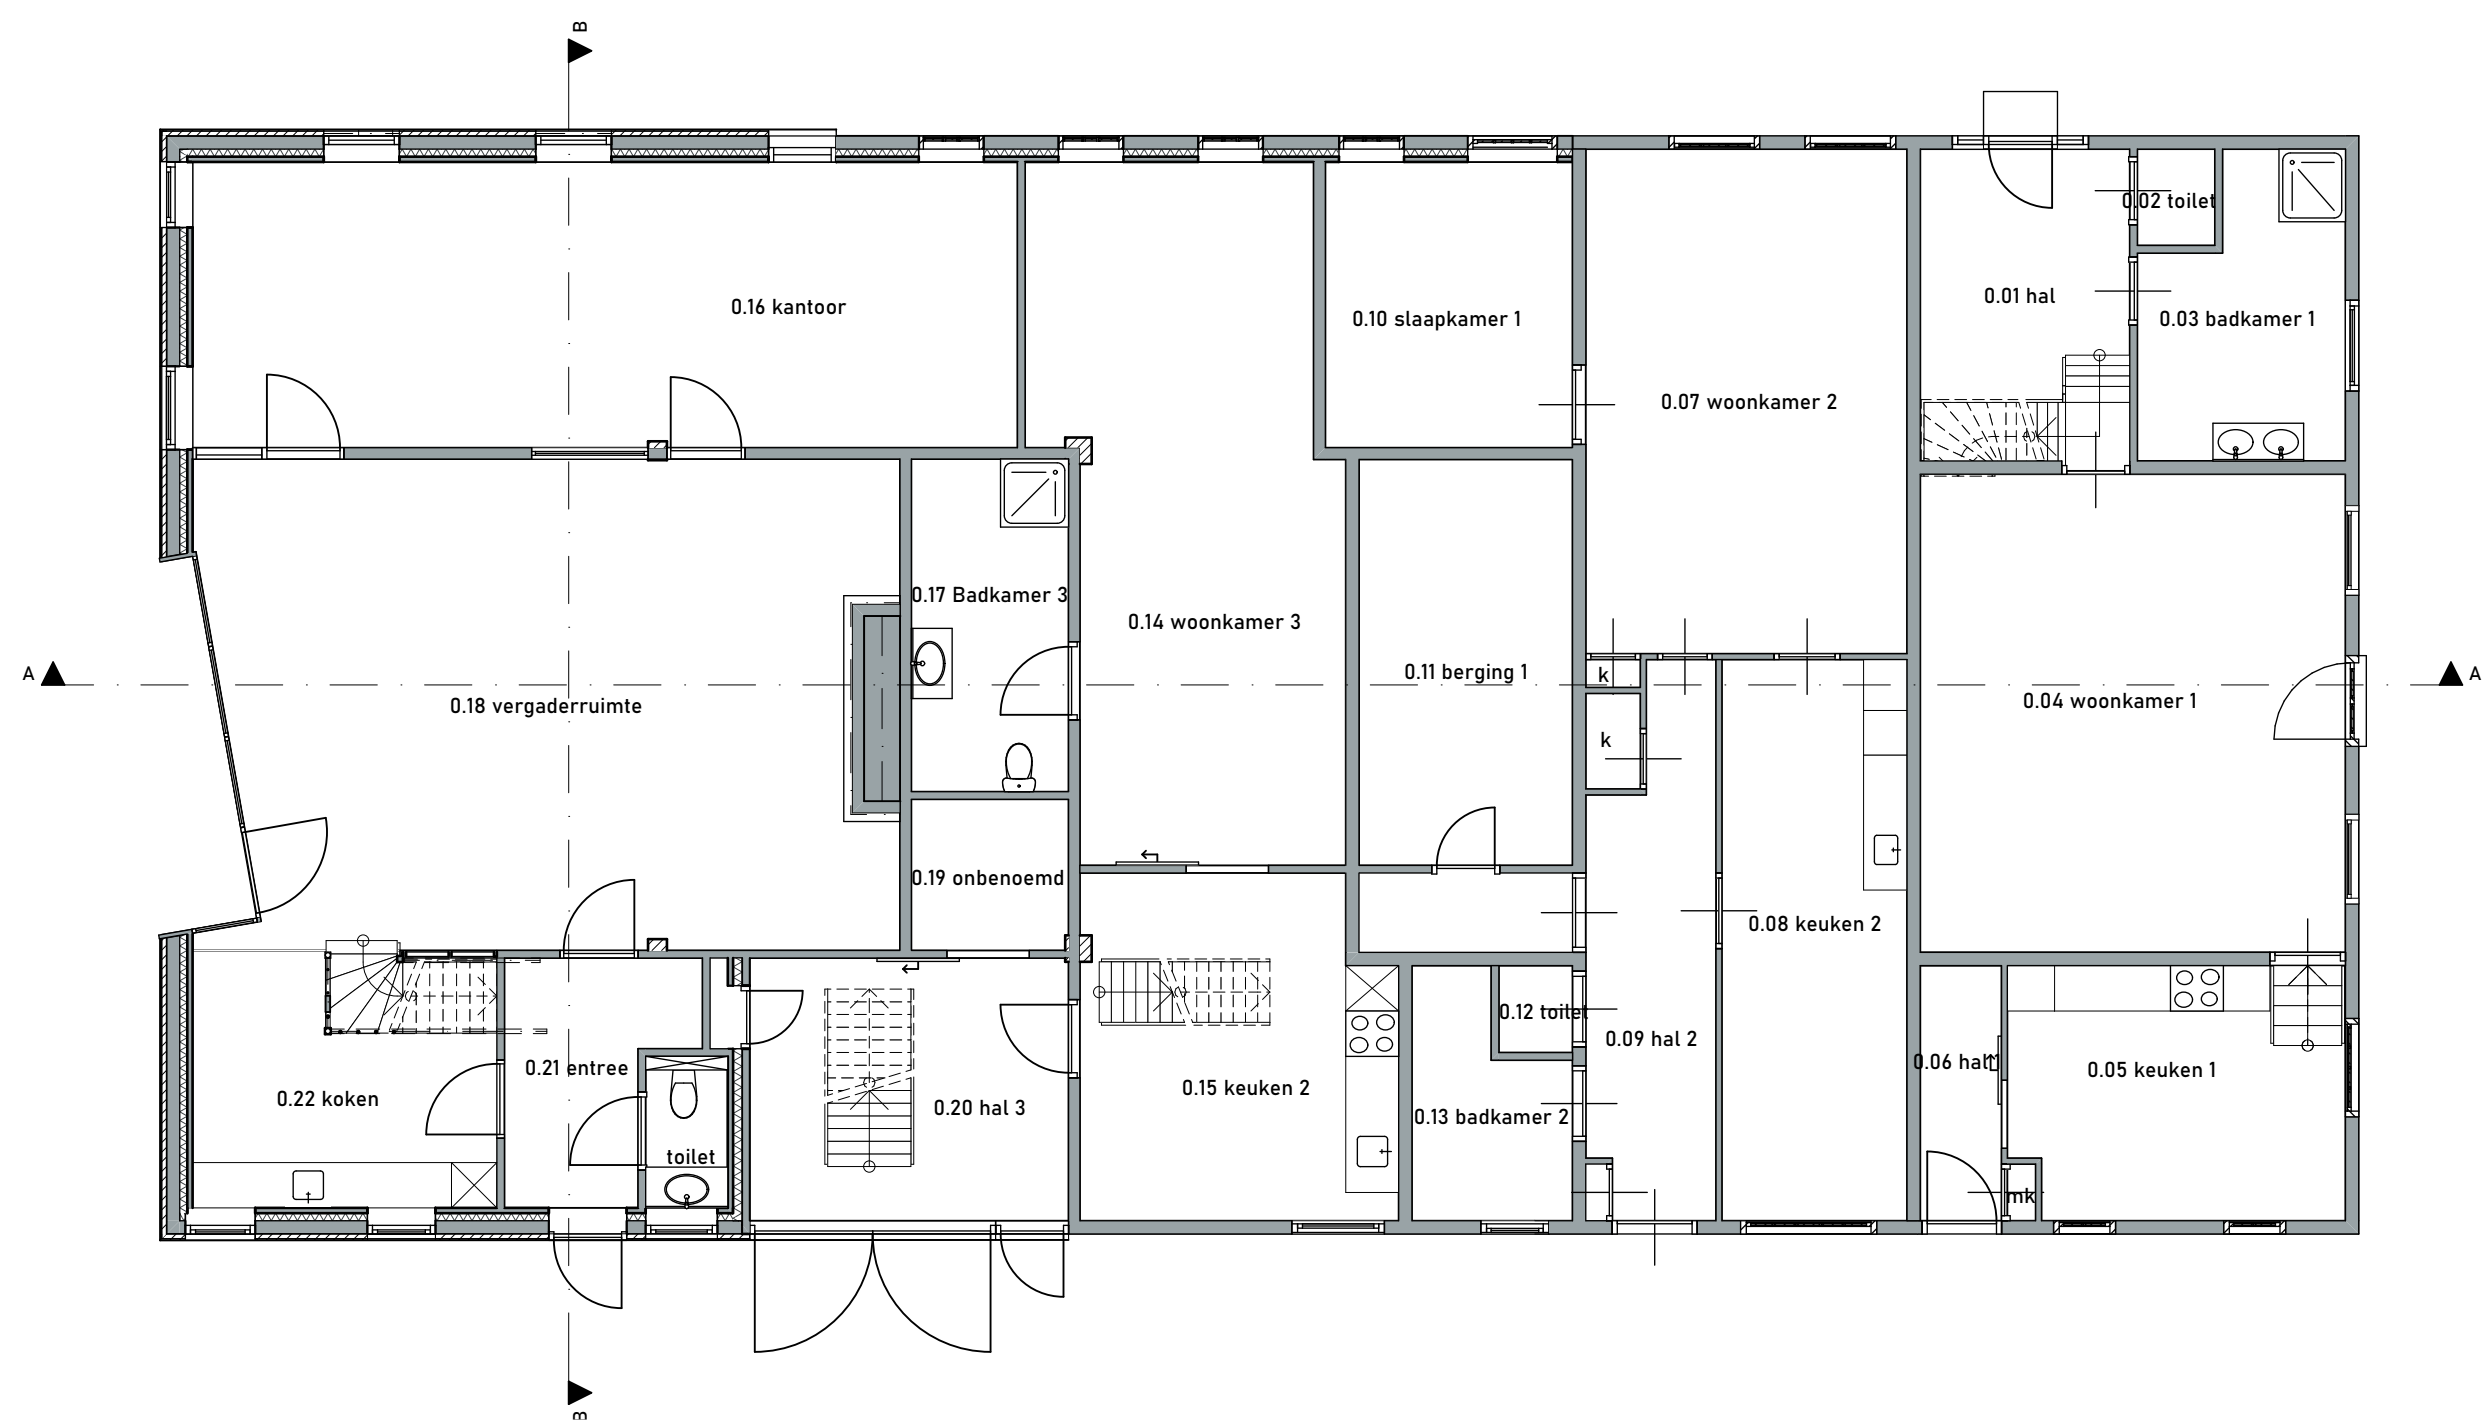

beganegrand

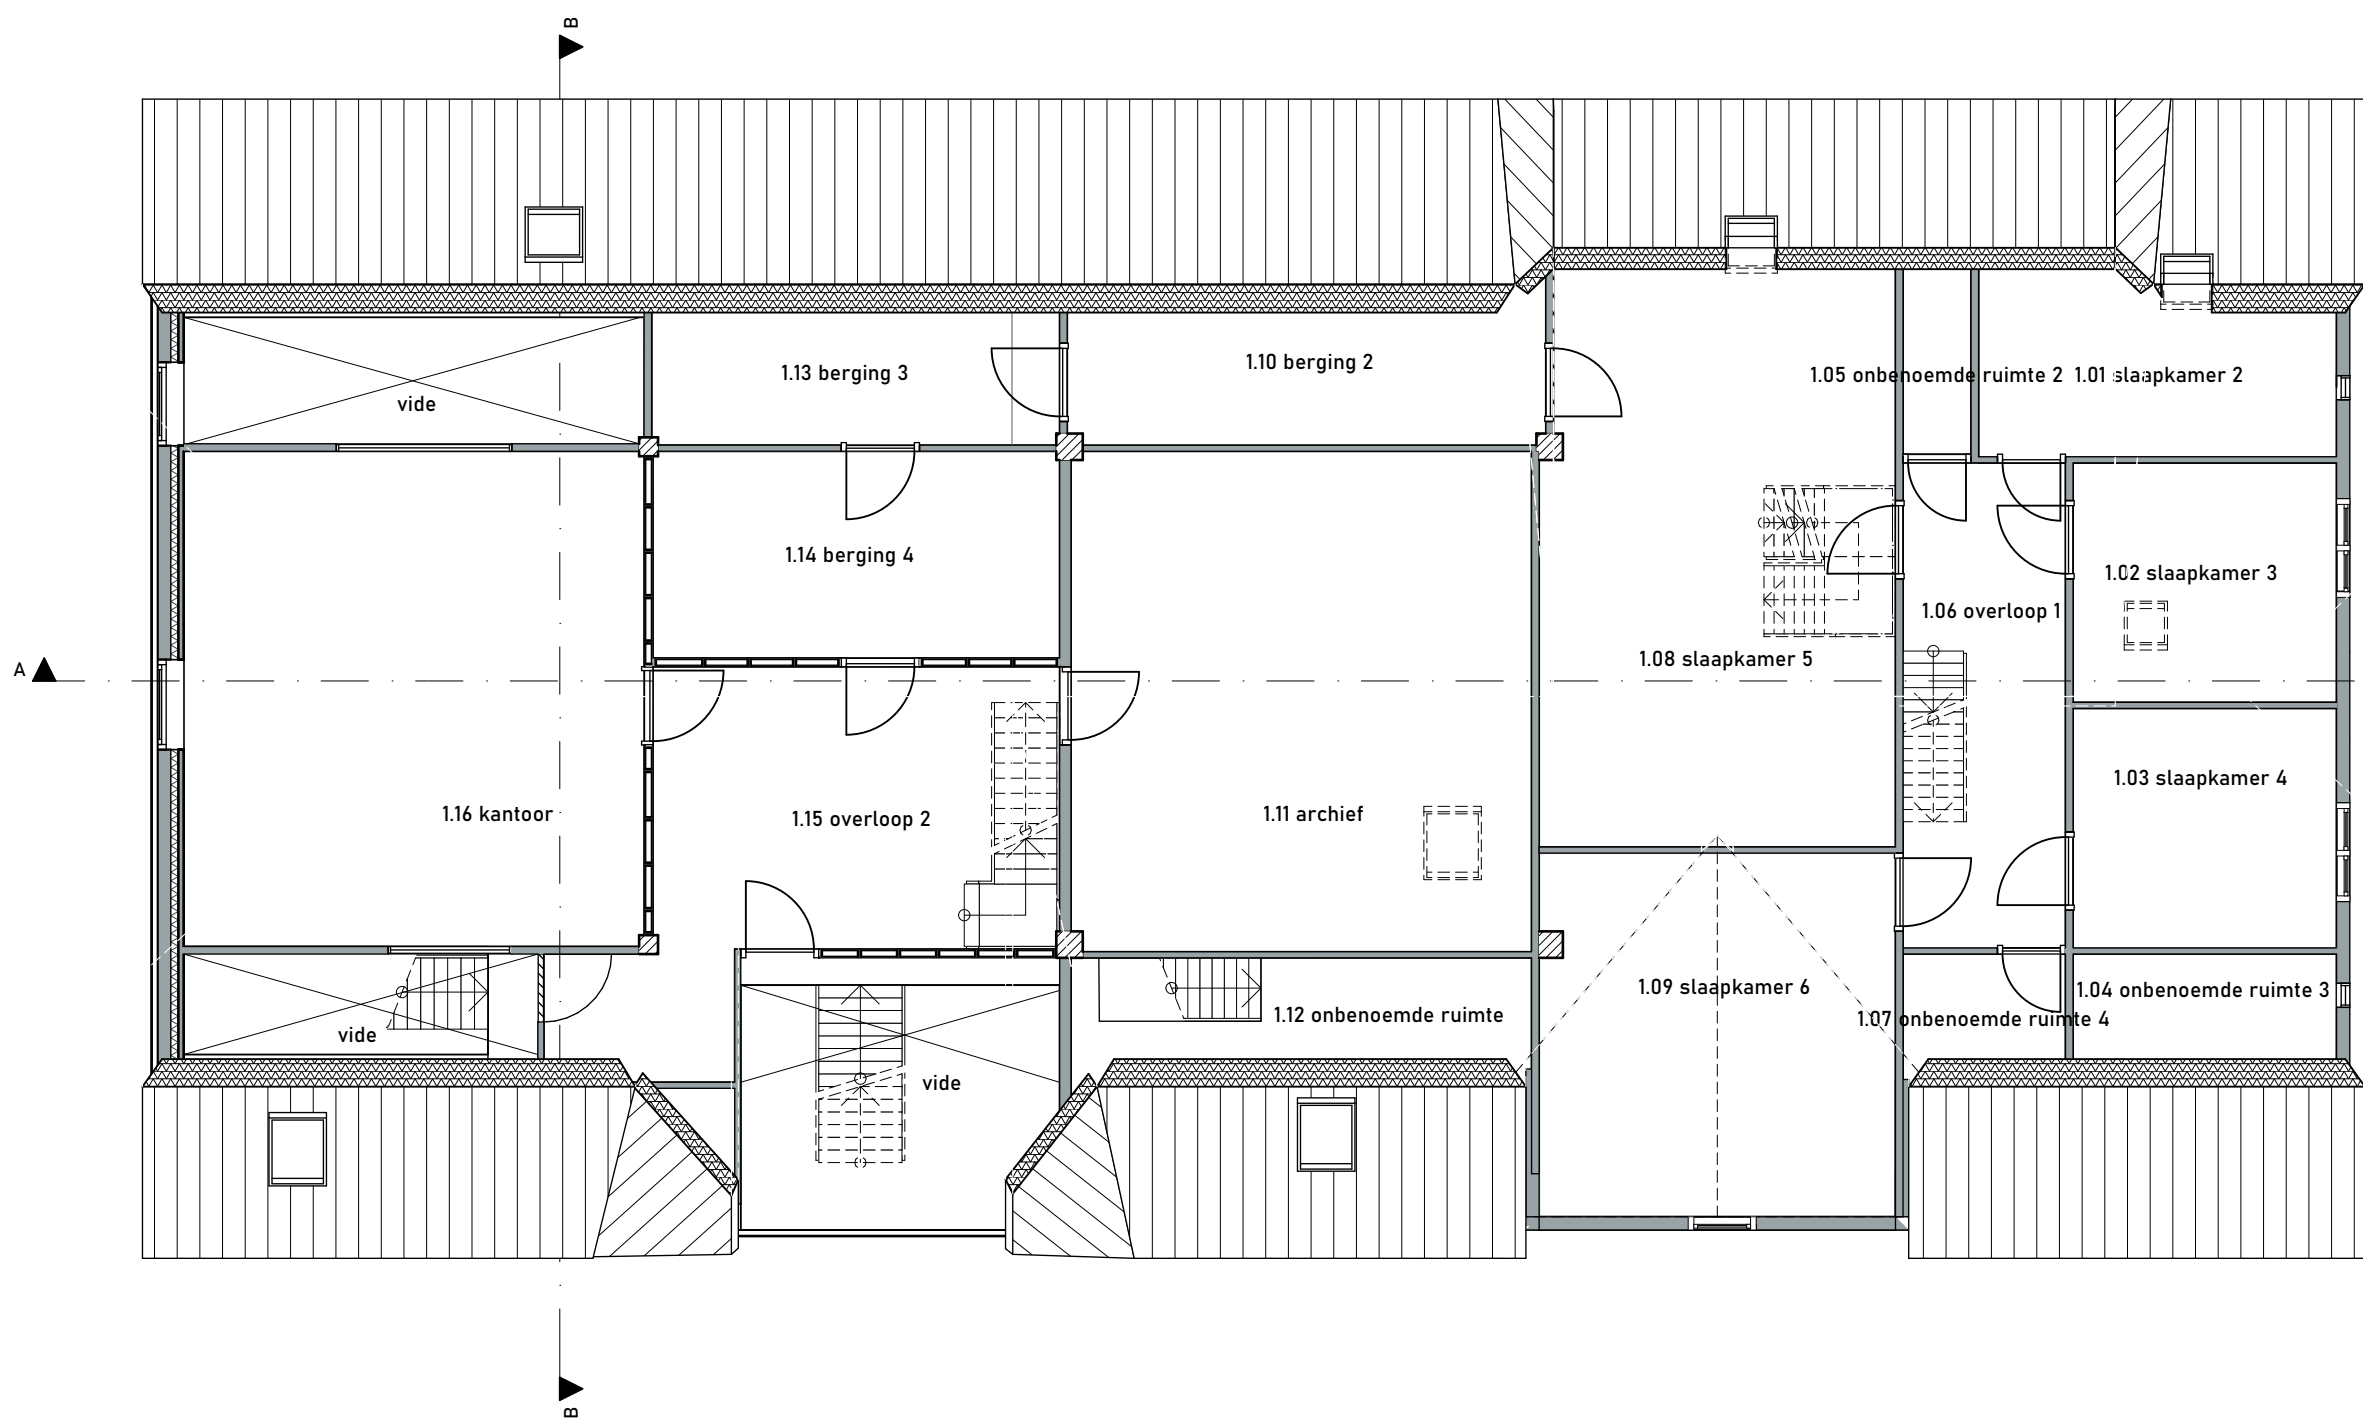


1ste verdieping

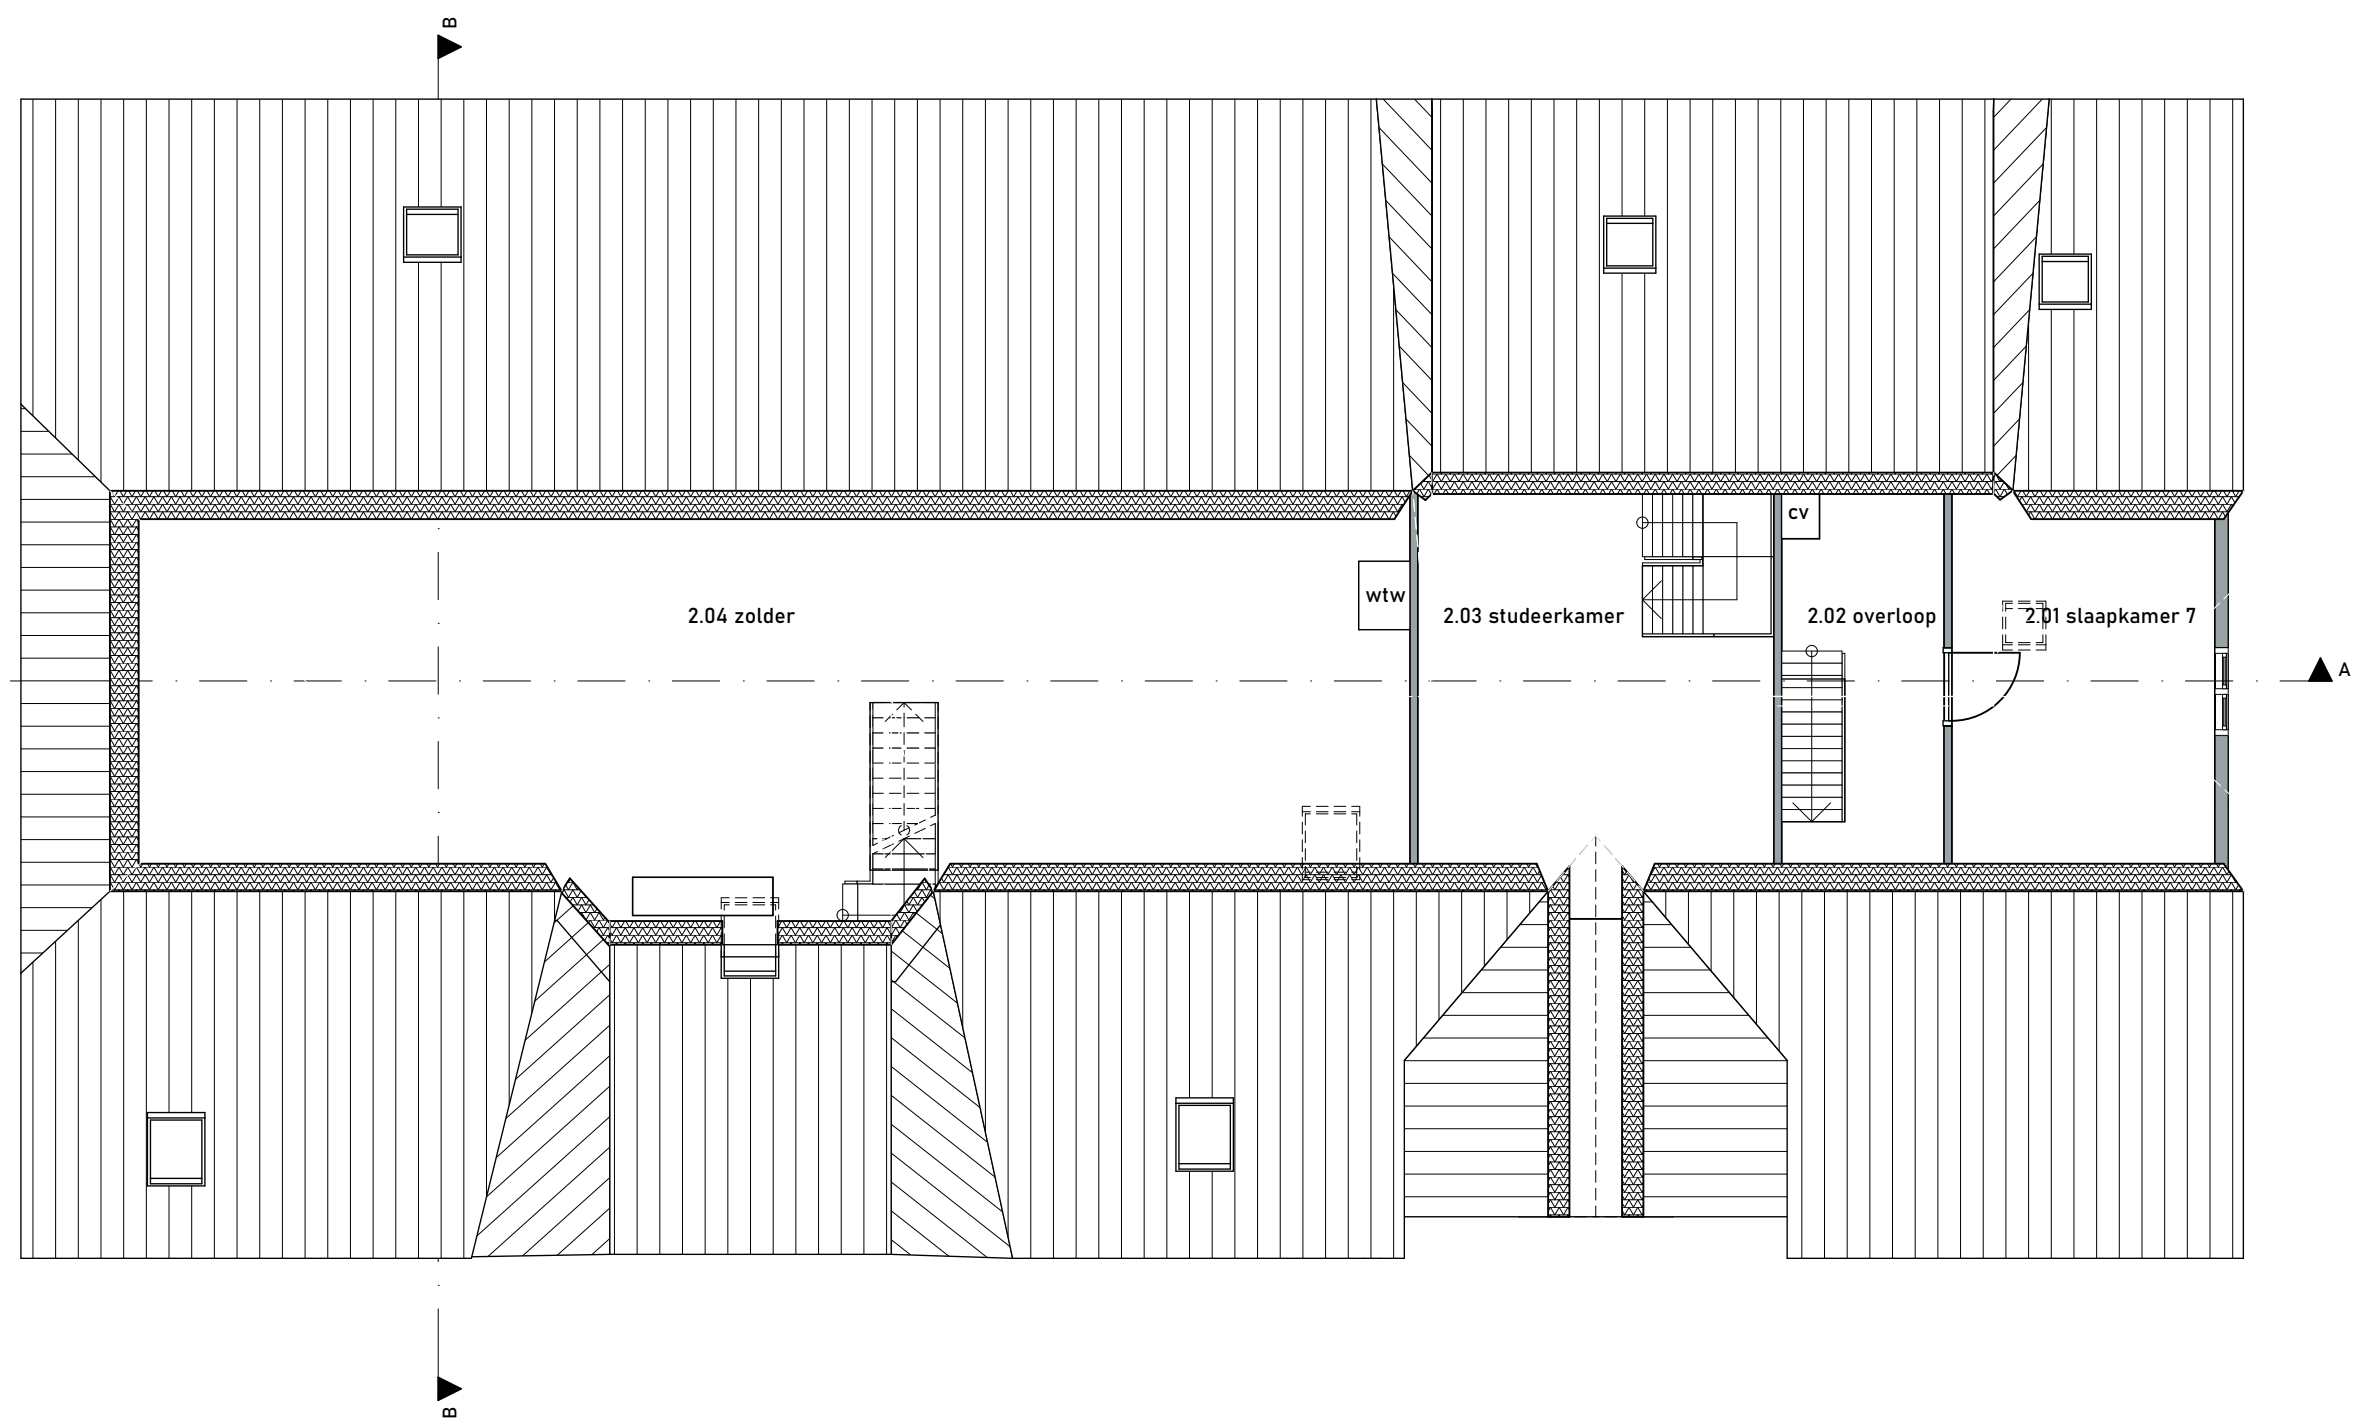

2de verdieping



doorsnede A-A

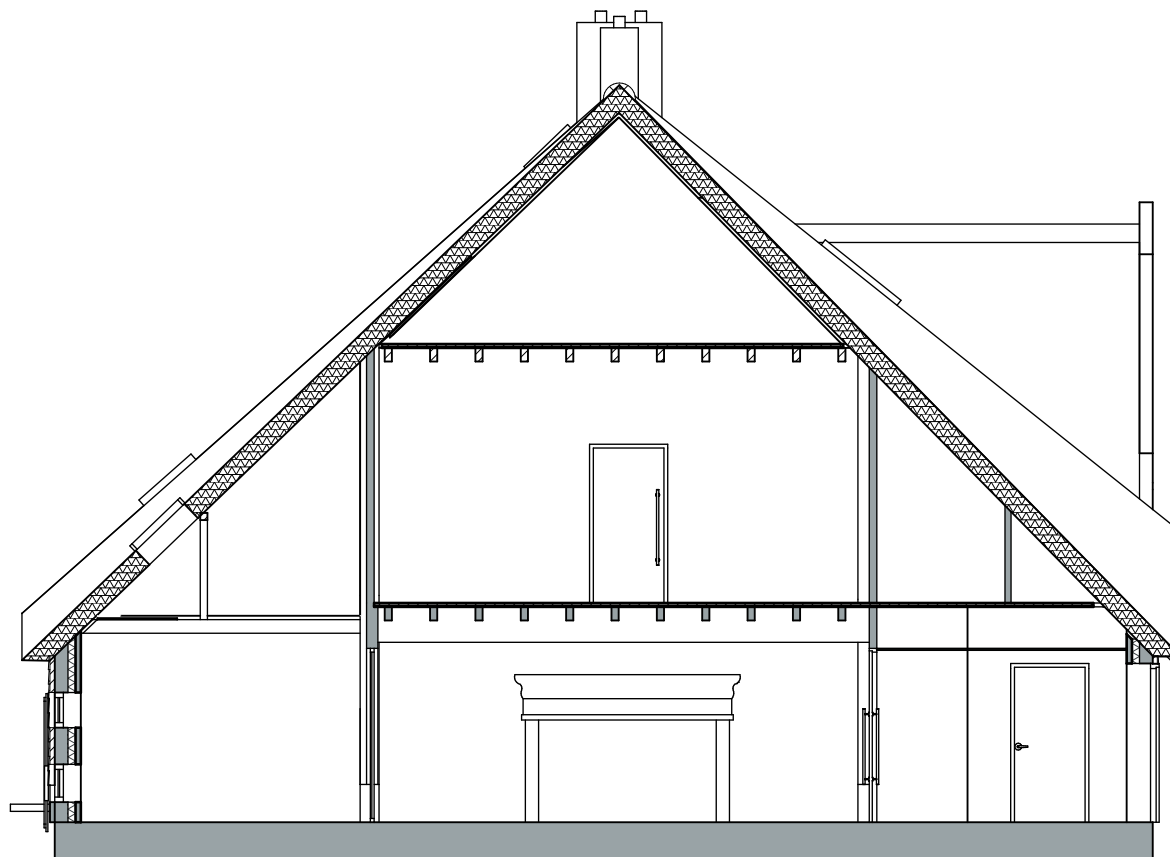

doorsnede B-B





3D impressie



situatie

gemeente Molenlanden
sectie & perceel XXX, n° XXX
tekenschaal 1:1000

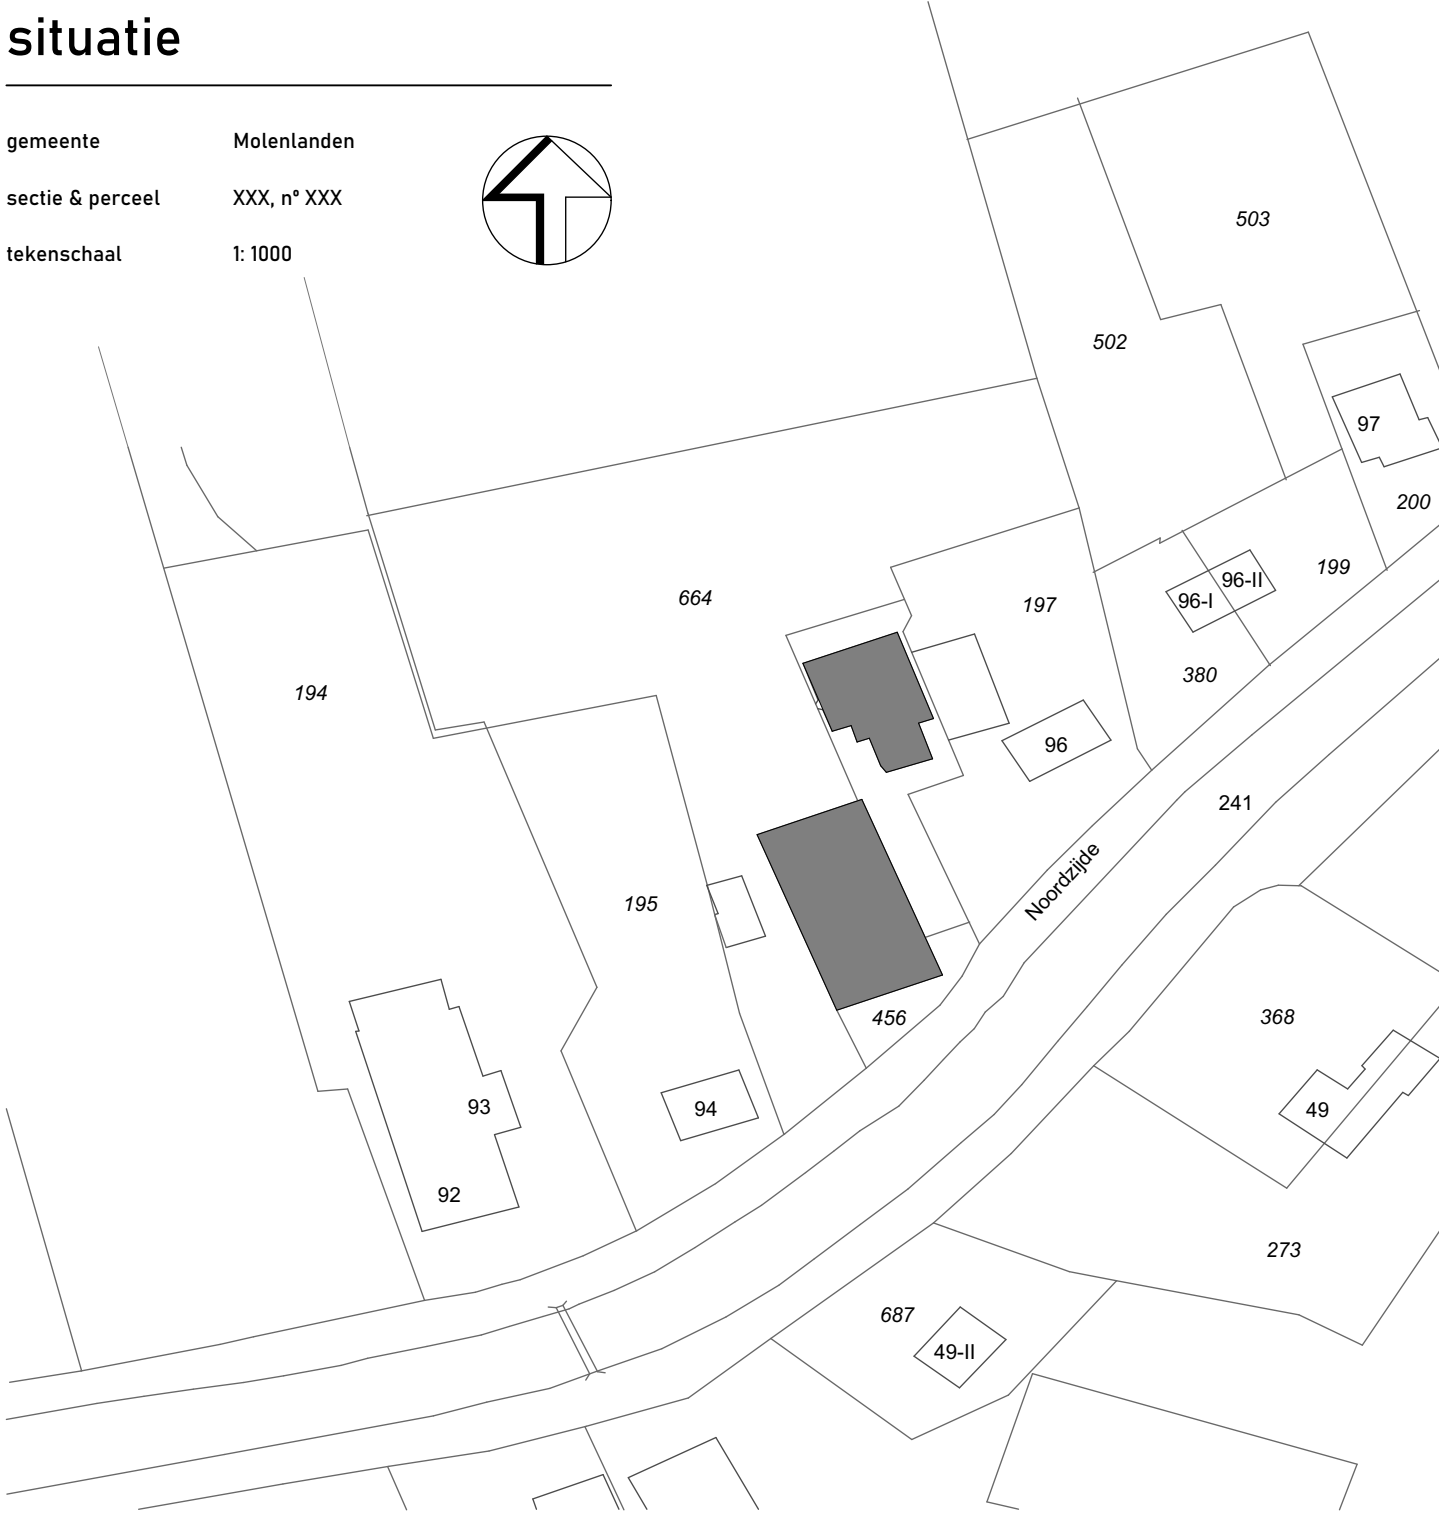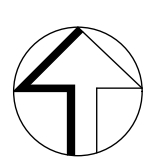

Noordzijde 95 Noordeloos
Noordzijde 95 4225 PL Noordeloos
keim 3 (as actual planningoversicht)
Naam opdrachtgever
Plattegronden, aanzichten en doorsnede
boerderij
opdrachtgever
onderdeel
status
D
1:100
A0
datum
C
B
F
E
D
wijziging A