




voorgevel

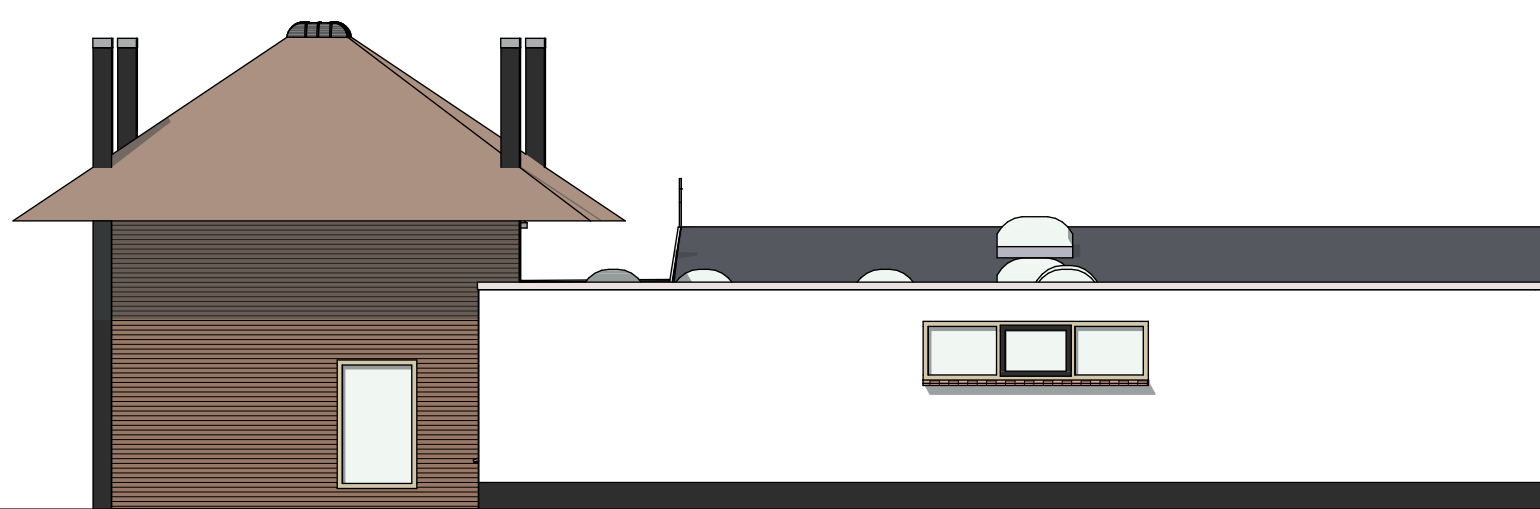

linkerzijgevel




rechterzijgevel




achtergevel




begane grond

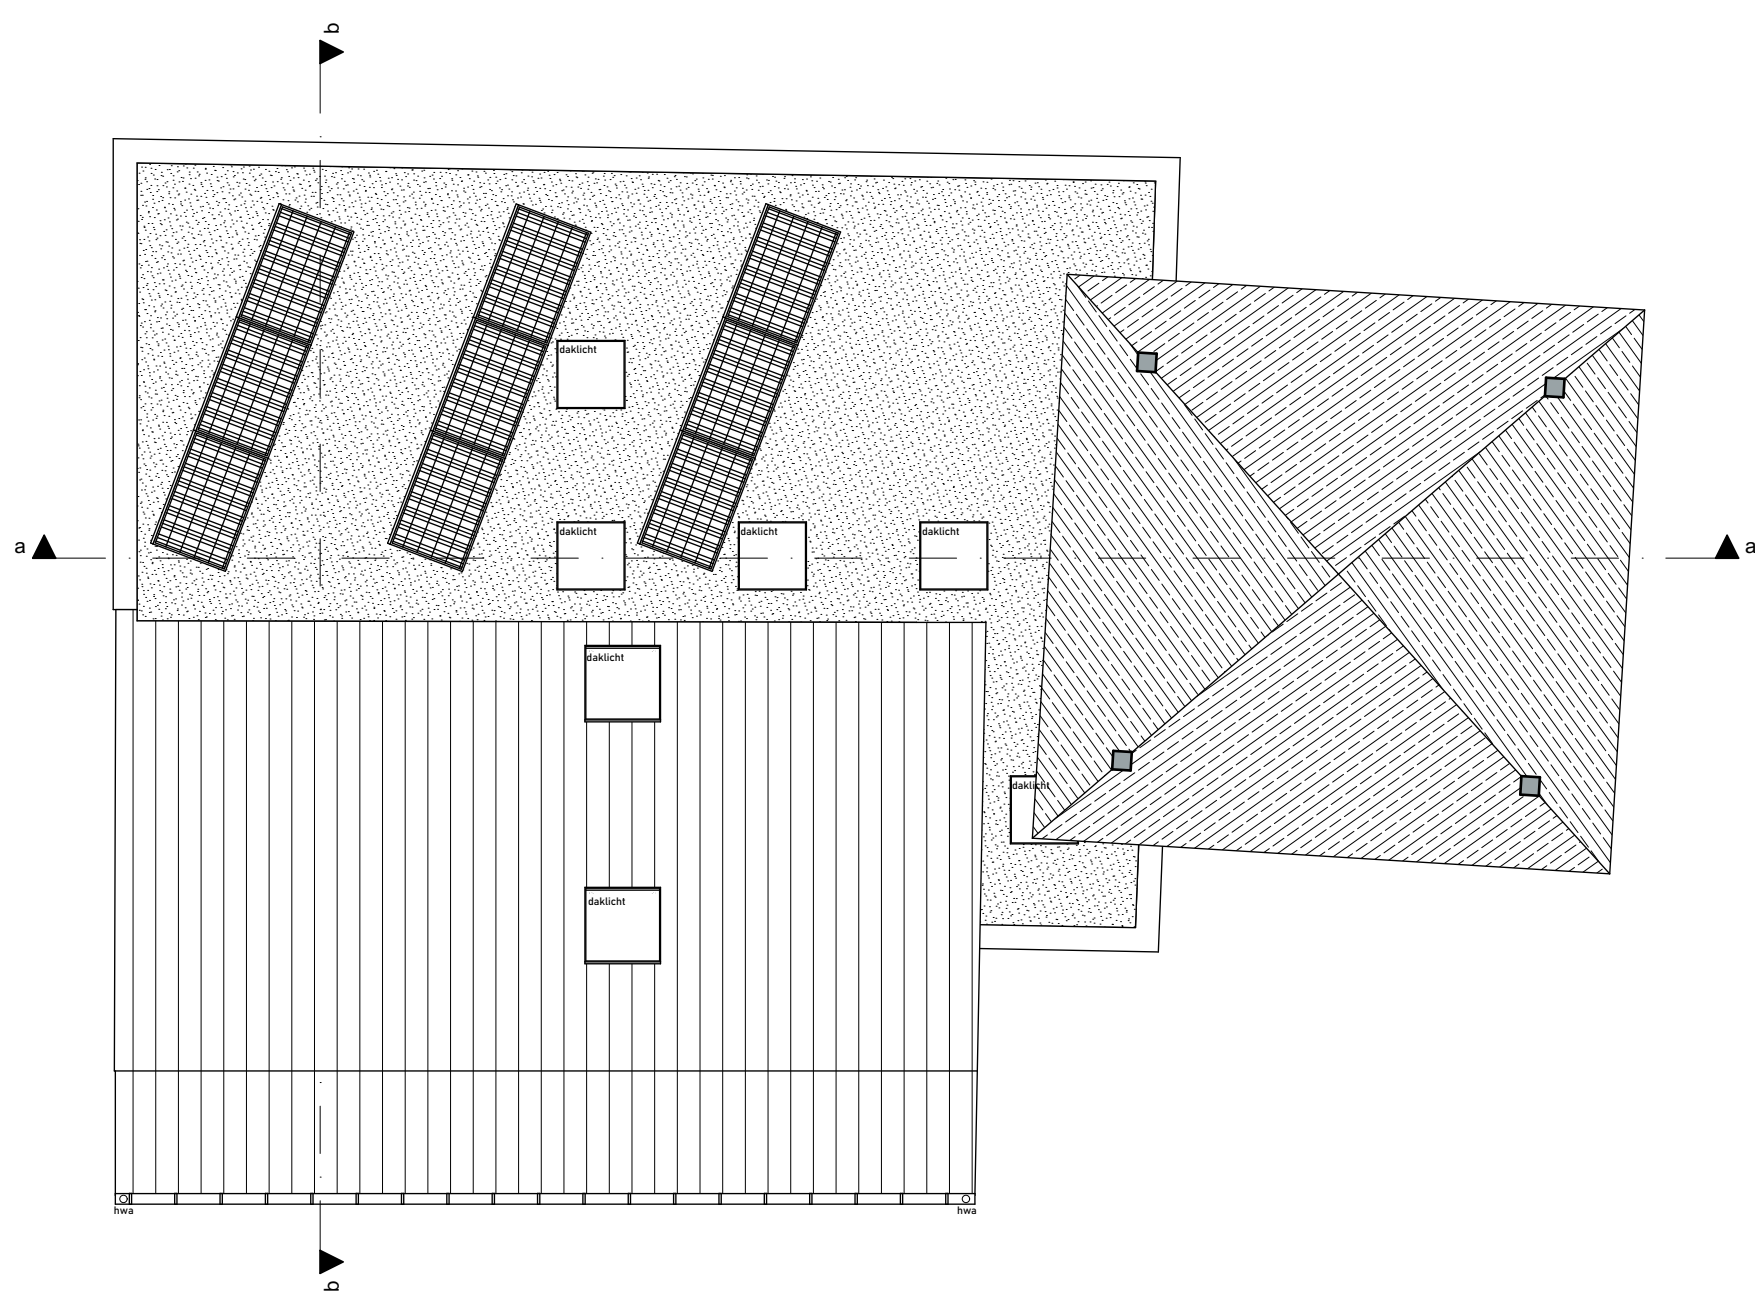


dak

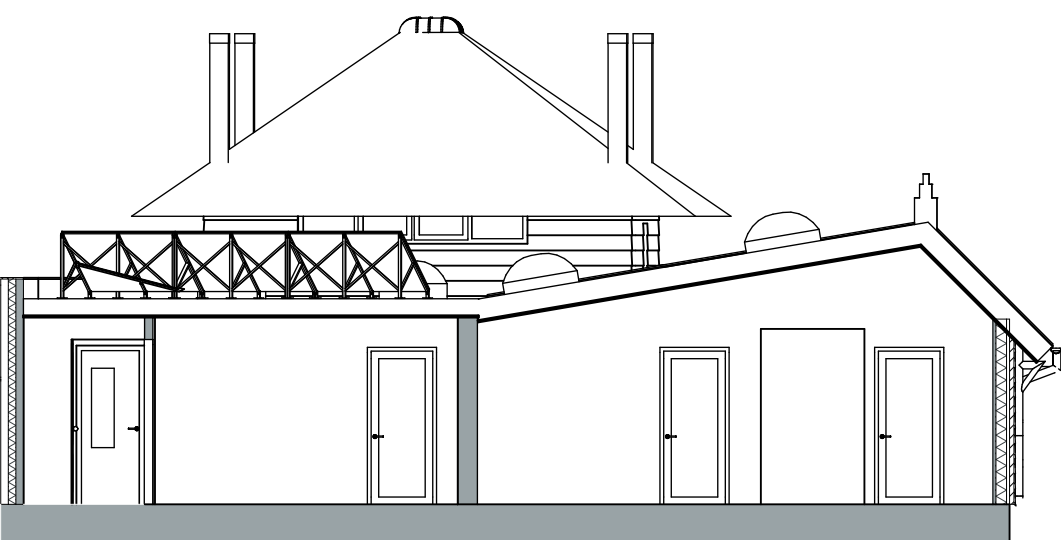

doorsnede A-A

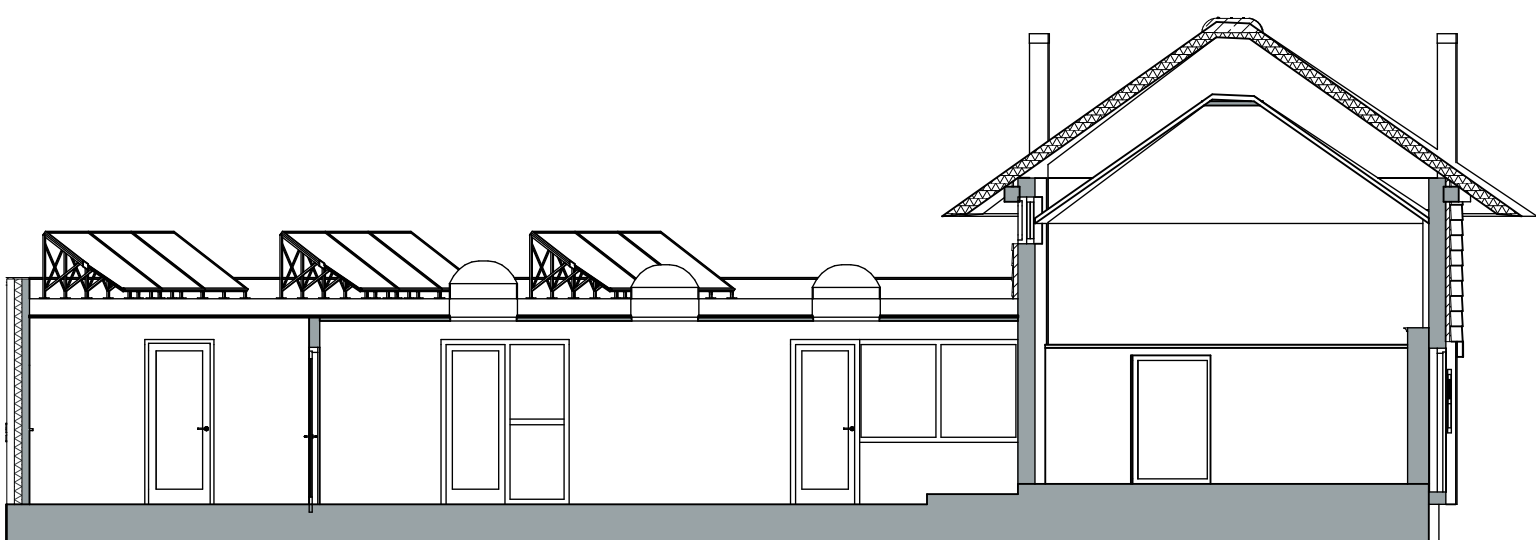

doorsnede B-B


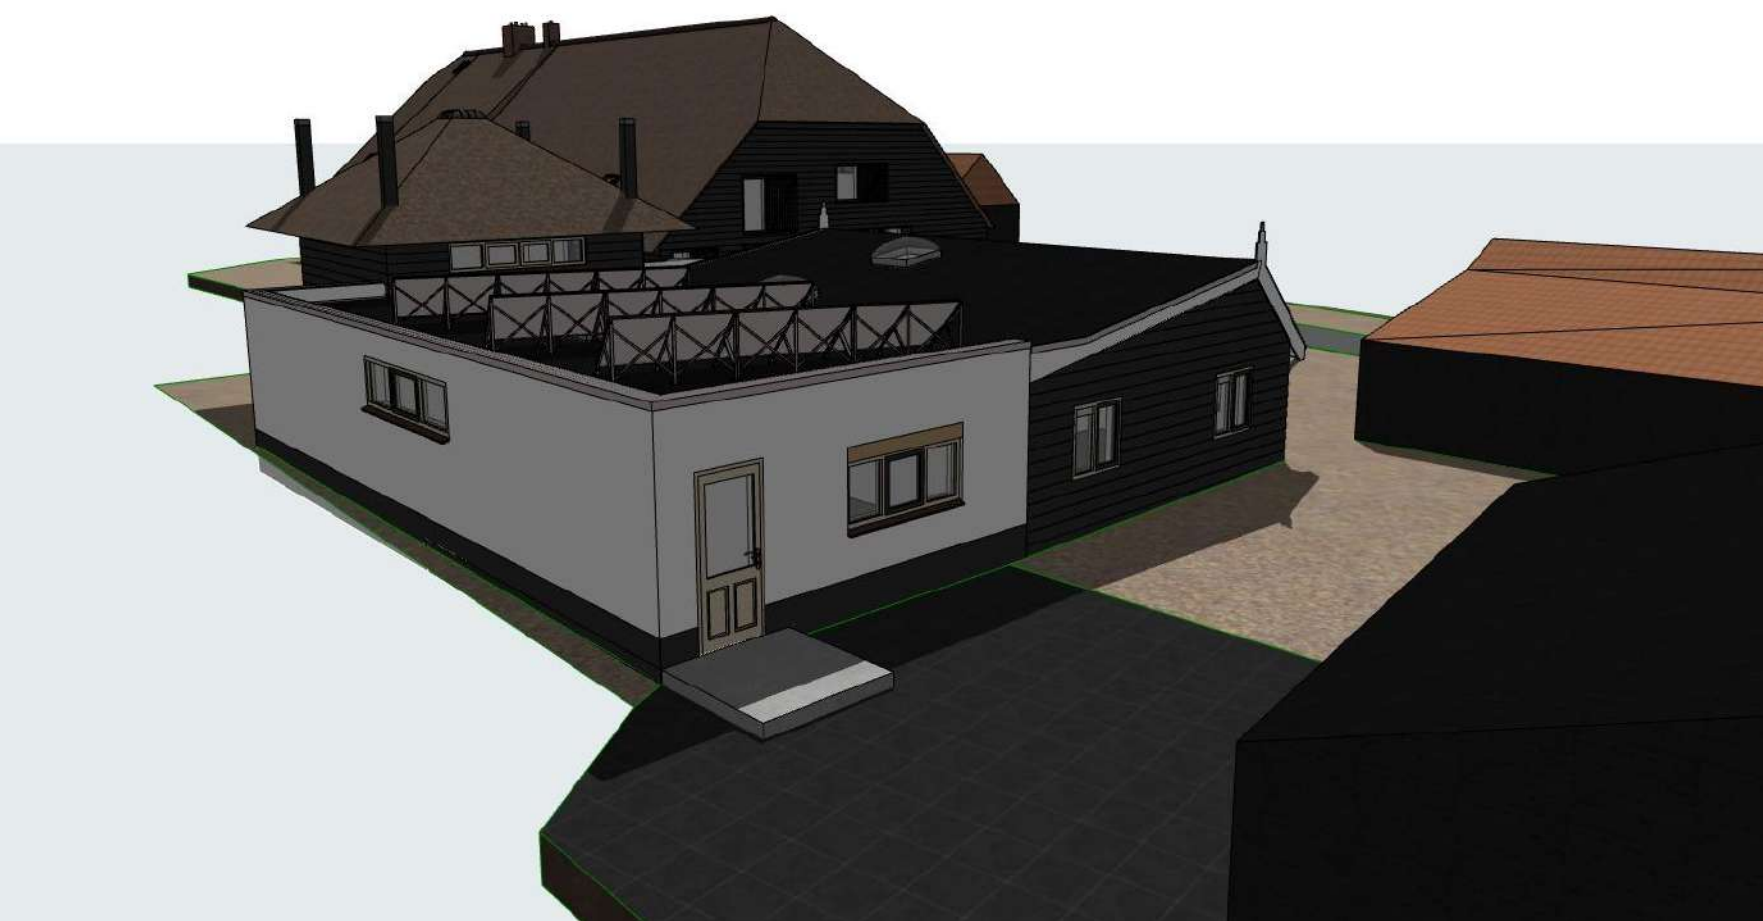



3D impressie



situatie

gemeente Molenlanden
sectie & perceel XXX, n° XXX
tekenschaal 1:1000

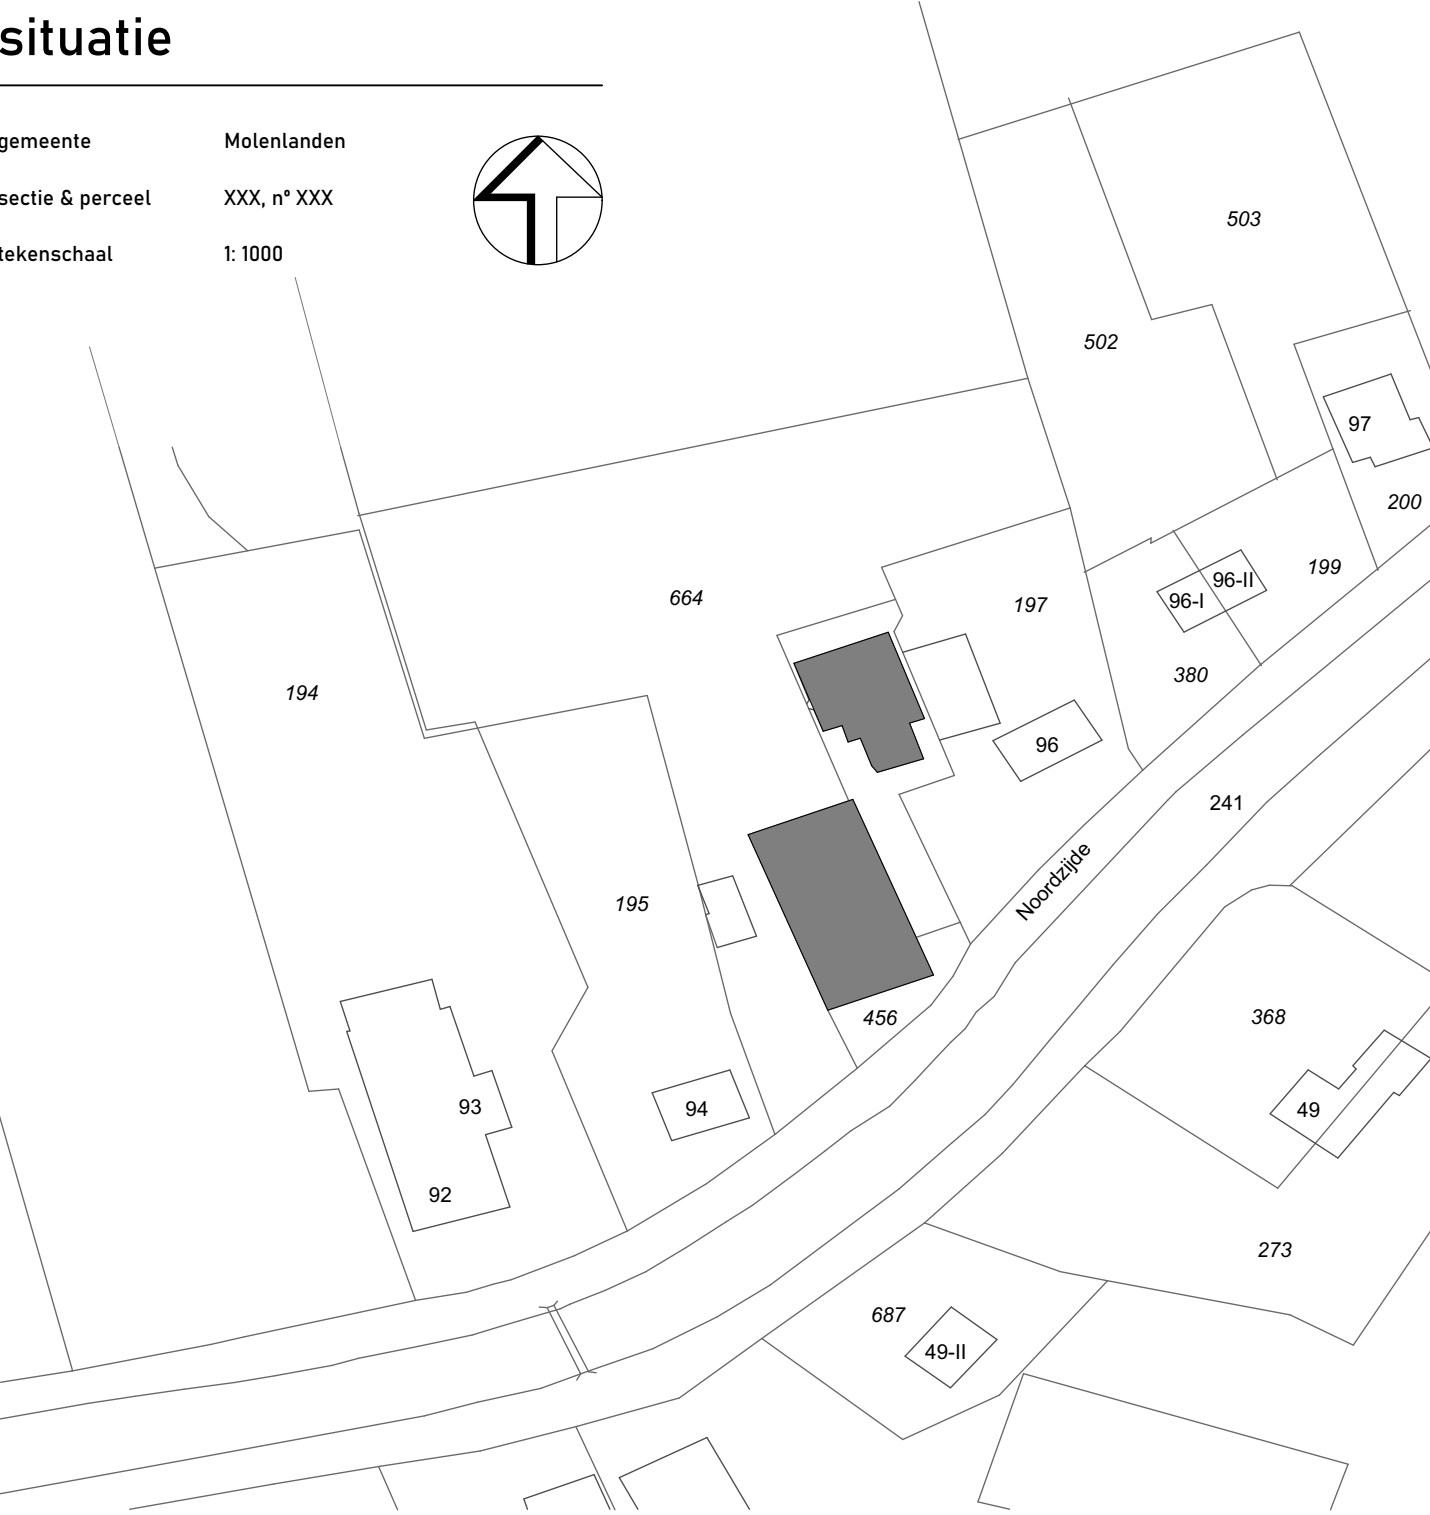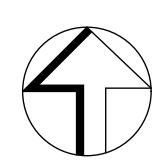

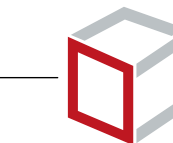**Lakerveld**
ingenieurs- & architectuurbureau

project **21XXX**
fase/blad **D0.02**

opdrachtgever
onderdeel
status

1:100
A0
datum

C
B
wijziging A

F
E
D

Noordzijde 95 Noordeloos
Noordzijde 95 4225 PL Noordeloos
kelem 3 (zie actual planningoverzicht)

Naam opdrachtgever
**Plattegronden, aanzichten en doorsneden
kantoor**

D