


Stijl Architectuur BV BNA - Voorstraat 48 - 3311 ER Dordrecht
t. 078 6489607 - www.stijlarchitectuur.nl - info@stijlarchitectuur.nl

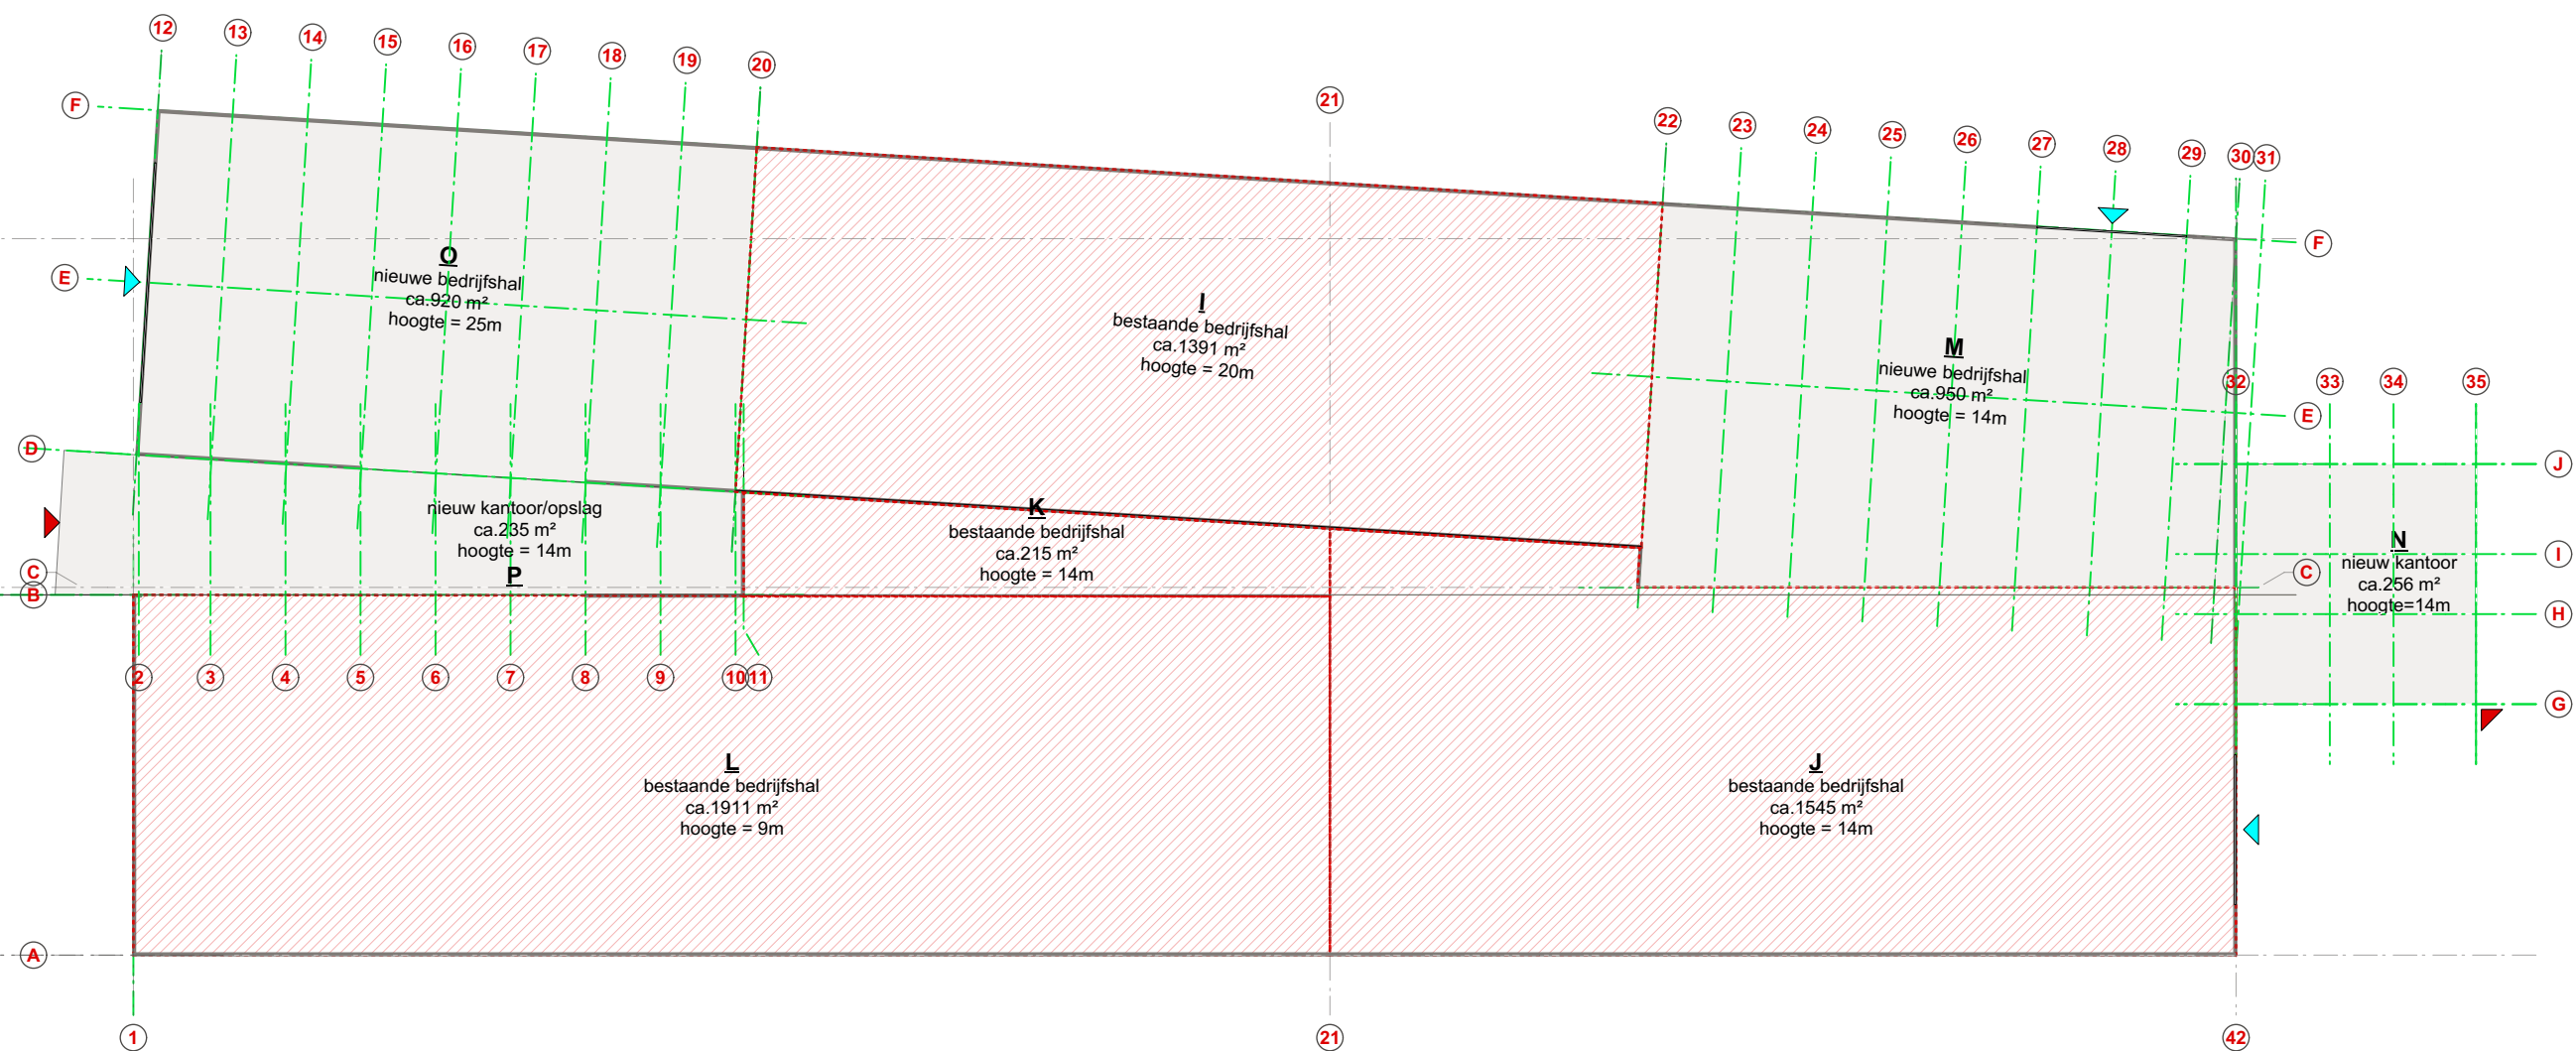

PLATTEGROND - BEDRIJFSHAL + KANTOOR



SITUATIE - NIEUW



Stijl Architectuur BV BNA - Voorstraat 48 - 3311 ER Dordrecht
t. 078 6489607 - www.stijlarchitectuur.nl - info@stijlarchitectuur.nl




STIJL ARCHITECTUUR

incl. wijzigingsbevoegheden

Renovatie/uitbreiding Scheepswerf - Groot Ammers

Tekening : 019-662 Schaal : 1:1000
Werknr. : VO-01 Datum : 08-02-2022

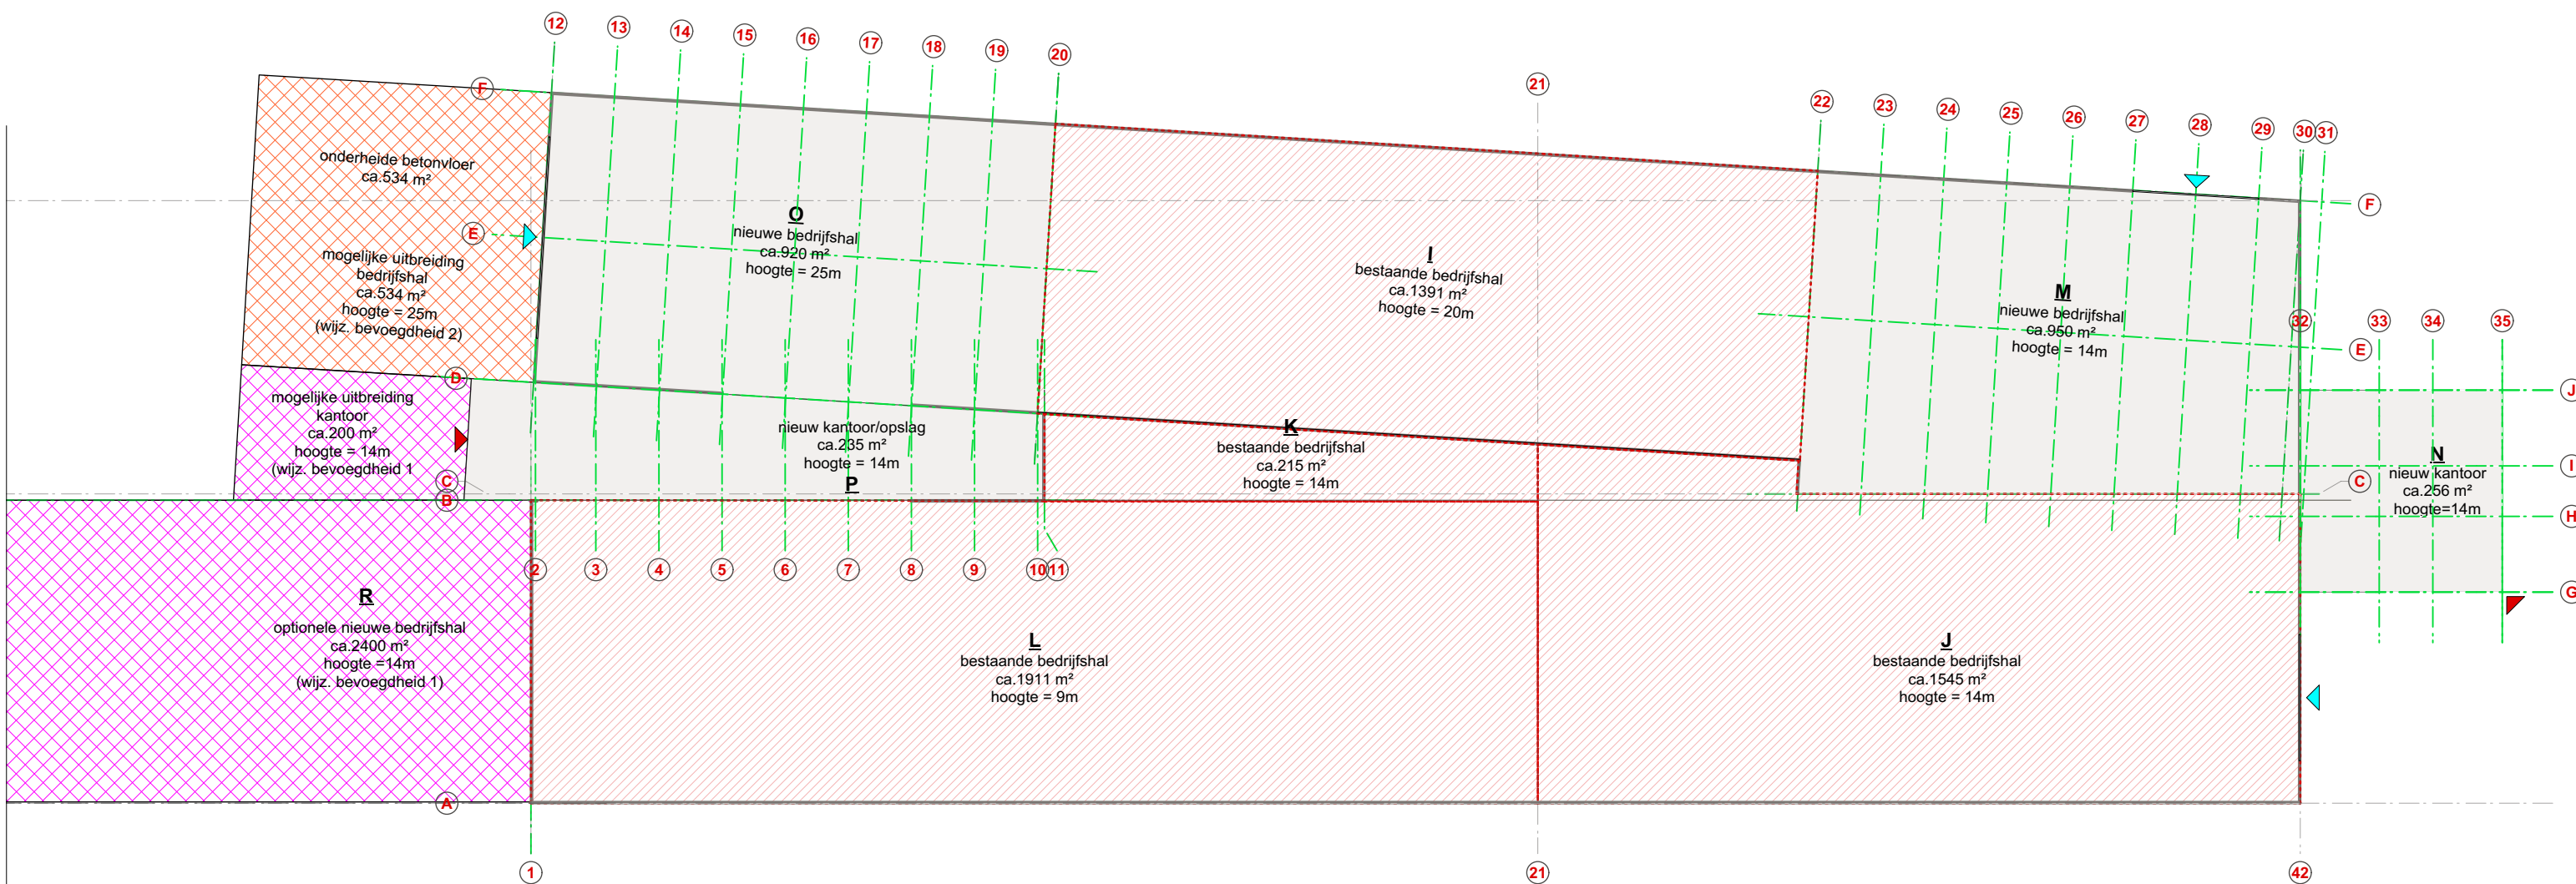

PLATTEGROND - BEDRIJFSHAL + KANTOOR

incl. wijzigingsbevoegheden