


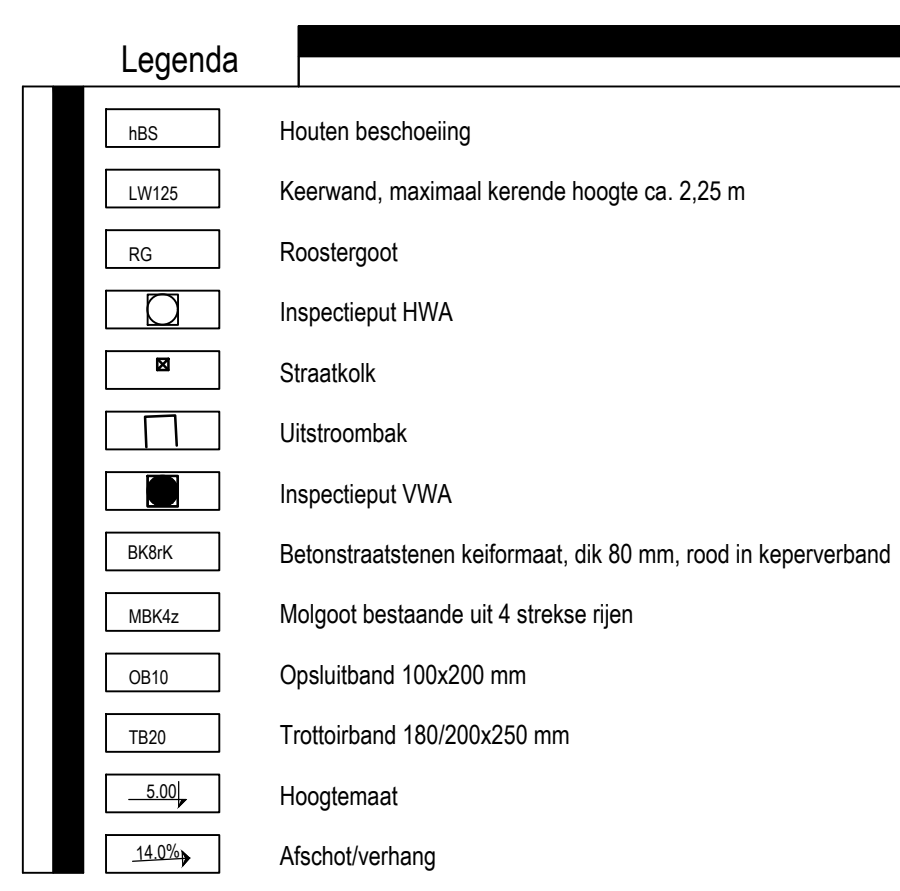


Wkr nr	v5	Datum	15-09-2021	Tekenaar	J.M. Kant	Wissagen	Leidingsmaterieel aangepast
Wkr nr	v4	Datum	24-08-2021	Tekenaar	J.M. Kant	Wissagen	Wissagen aangepast
Wkr nr	v3	Datum	16-08-2021	Tekenaar	J.M. Kant	Wissagen	Wissagen aangepast
Wkr nr	v2	Datum	06-08-2021	Tekenaar	J.M. Kant	Wissagen	Profielen gesplaat
Wkr nr	v1	Datum	01-07-2021	Tekenaar	J.M. Kant	Wissagen	Bouwplan gewijzigd

Compagnon Projectontwikkeling B.V.





Uitbreidingsafde	Tel:	06-4077396	Email:
4201-D Gorchem	Fax:		Website: www.compagnon-projectontwikkeling.nl

Kant Engineering
Expendireel 20

Tekenaar:	HK	Datum:	07-06-2021
Controleur:	HK	Status:	Concept
Projectleider:	HK	Projectnummer:	79NWT01
Schaal	1:200	Tekeningnummer:	OV001
Formaat	A0	Beh. bij rapport nr.	

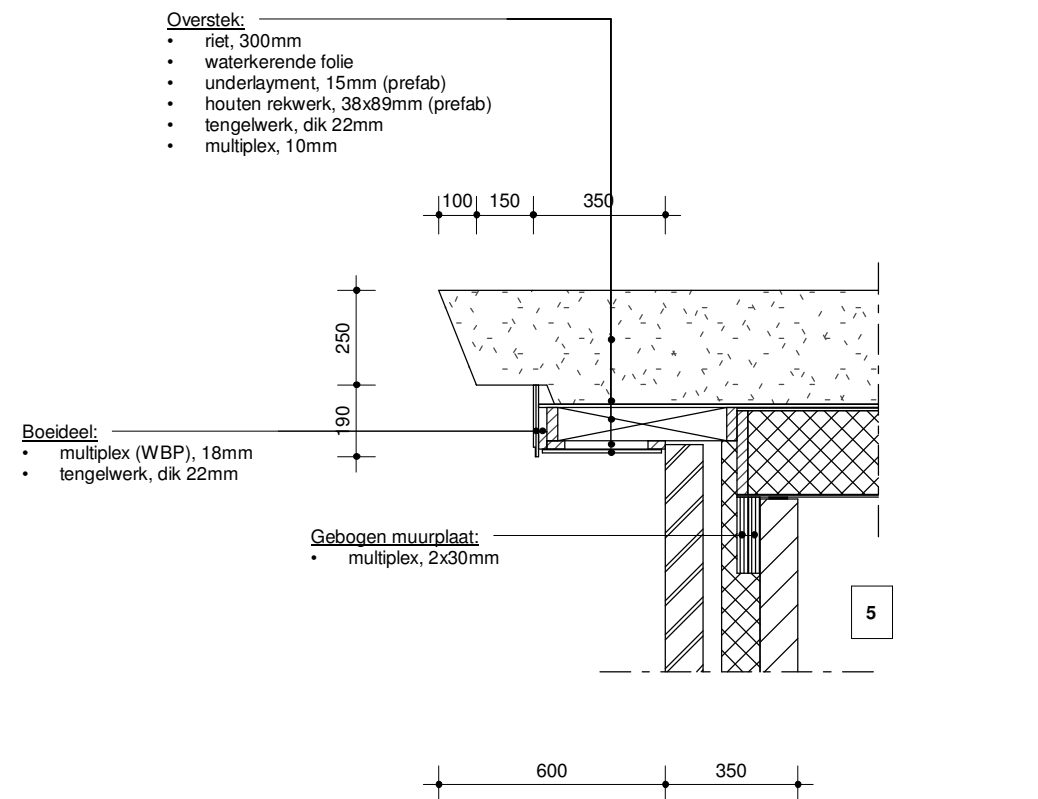


DAK
Rc = 6,3 m²K/W

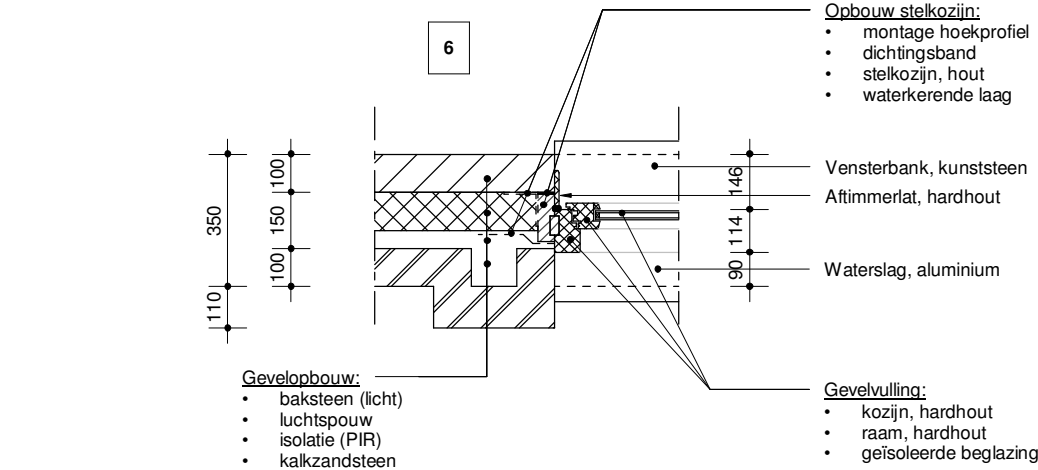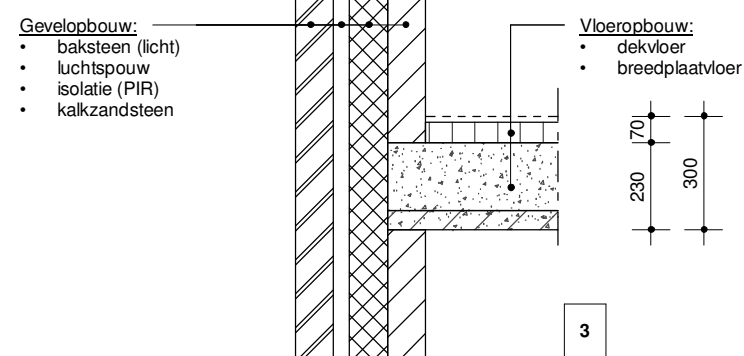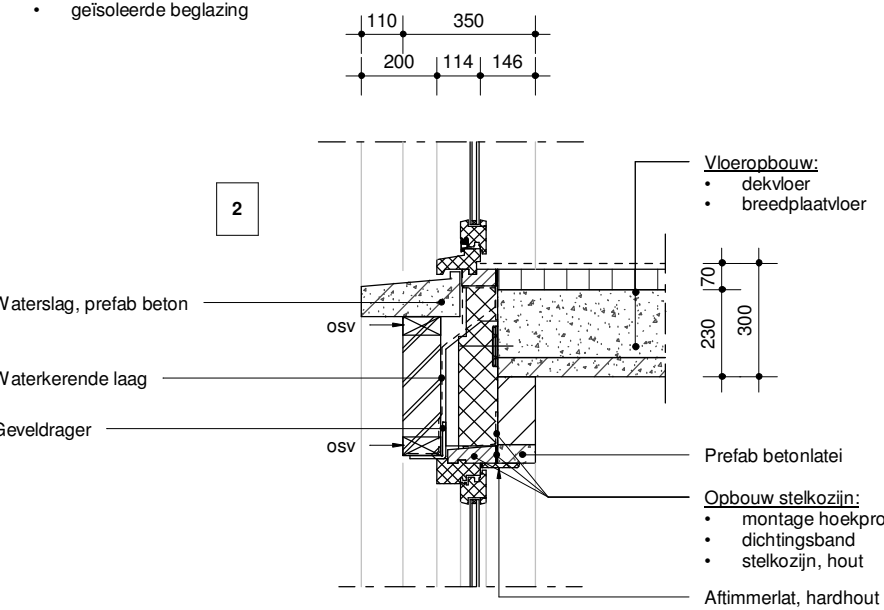
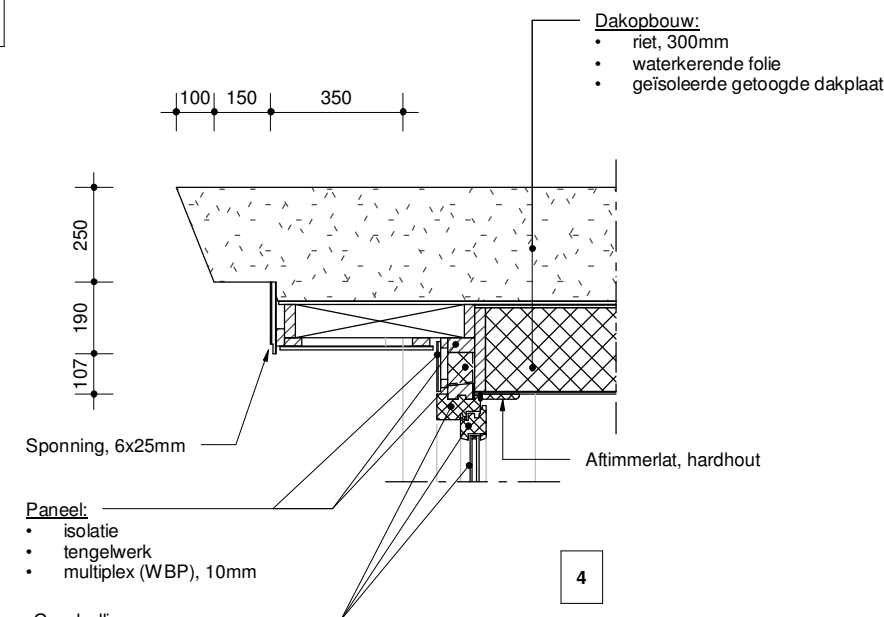


GEVEL
Rc = 4,7 m²K/W


GEVEL
Rc = 4,7 m²K/W

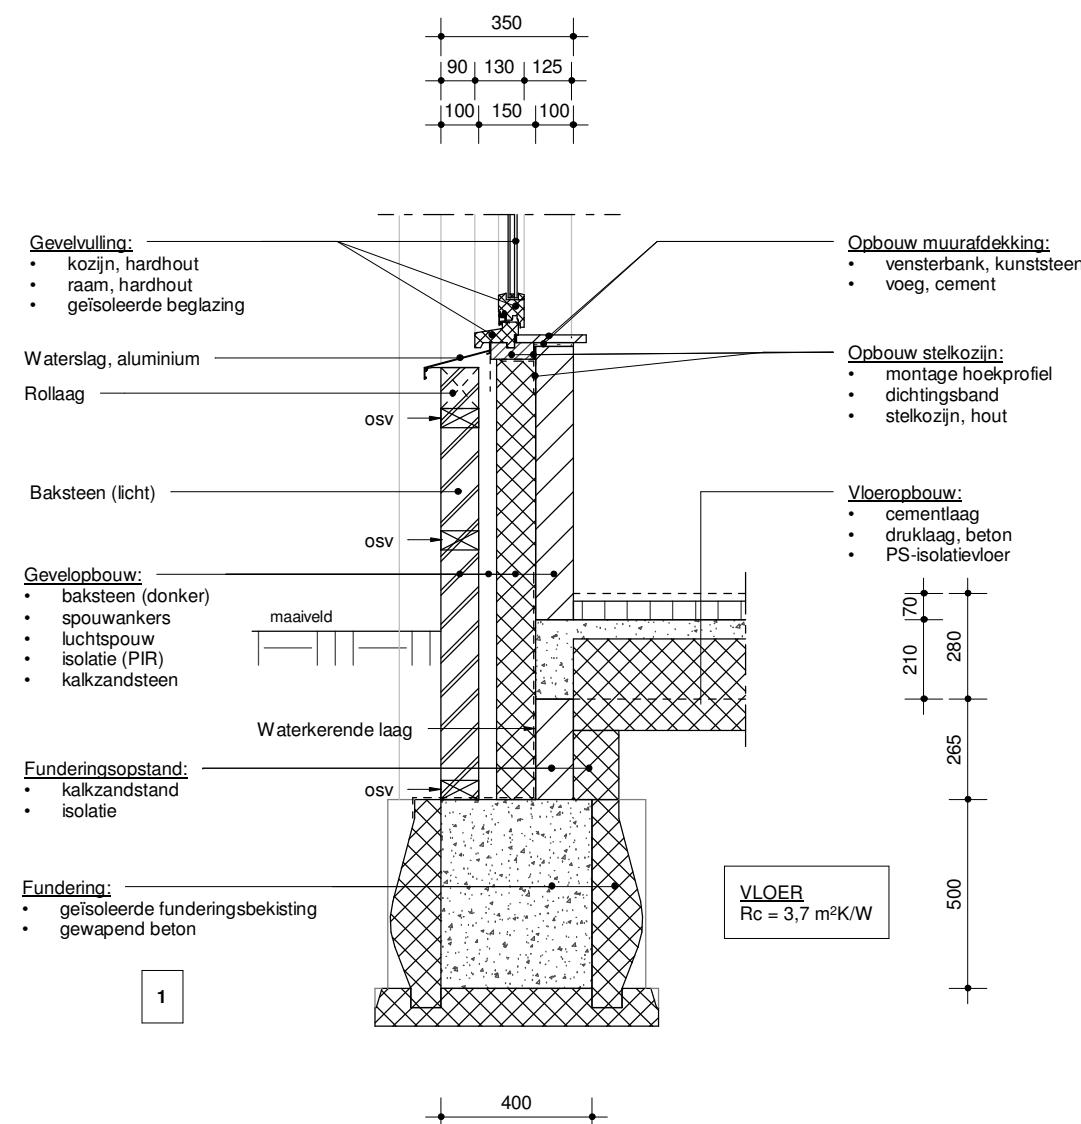


DAK
Rc = 6,3 m²K/W

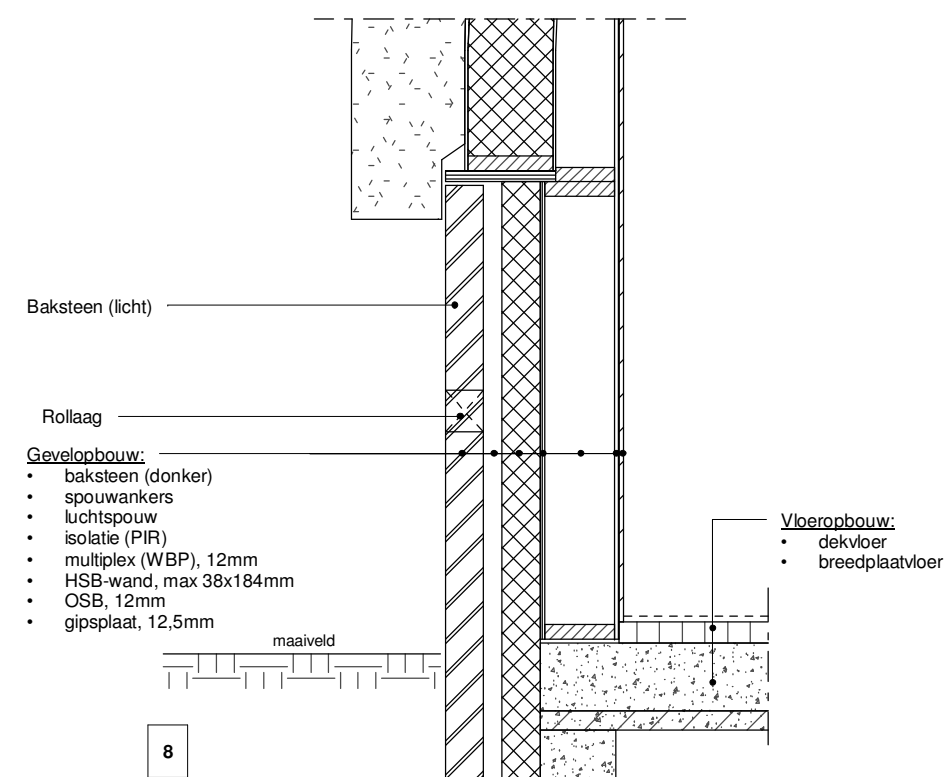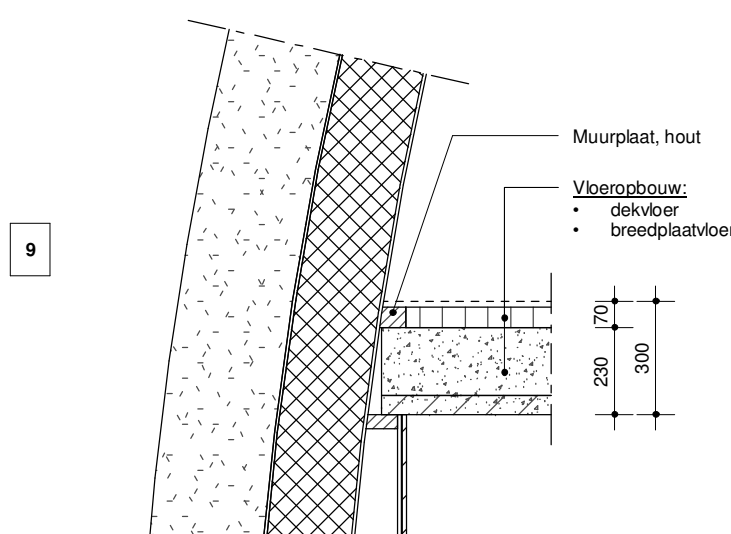





GEVEL
Rc = 4,7 m²K/W

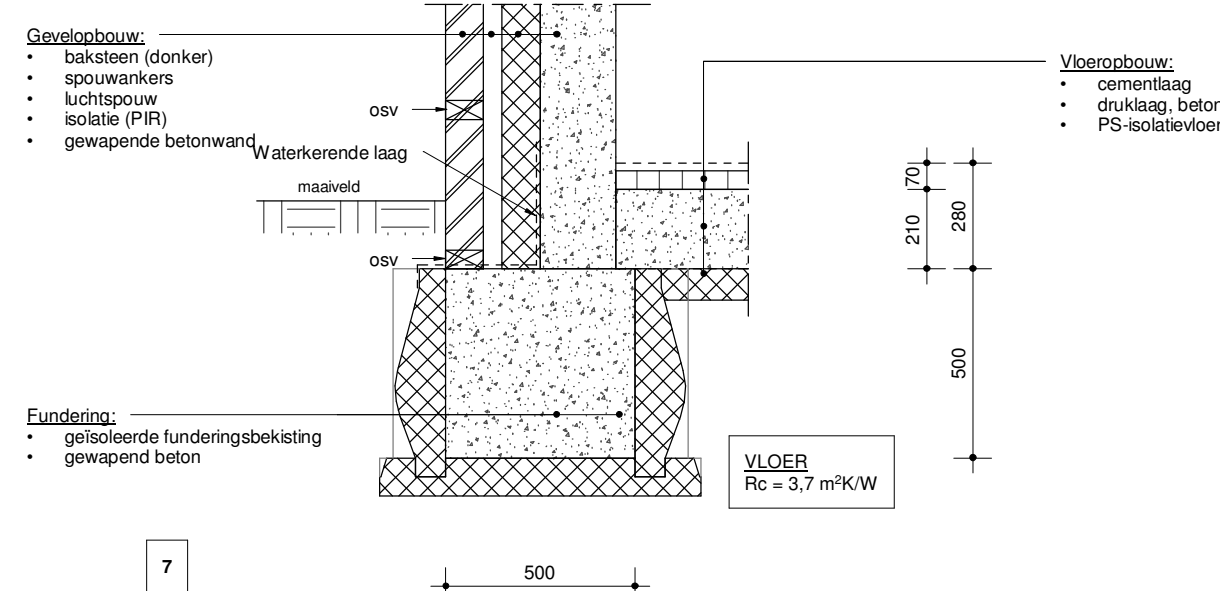

11

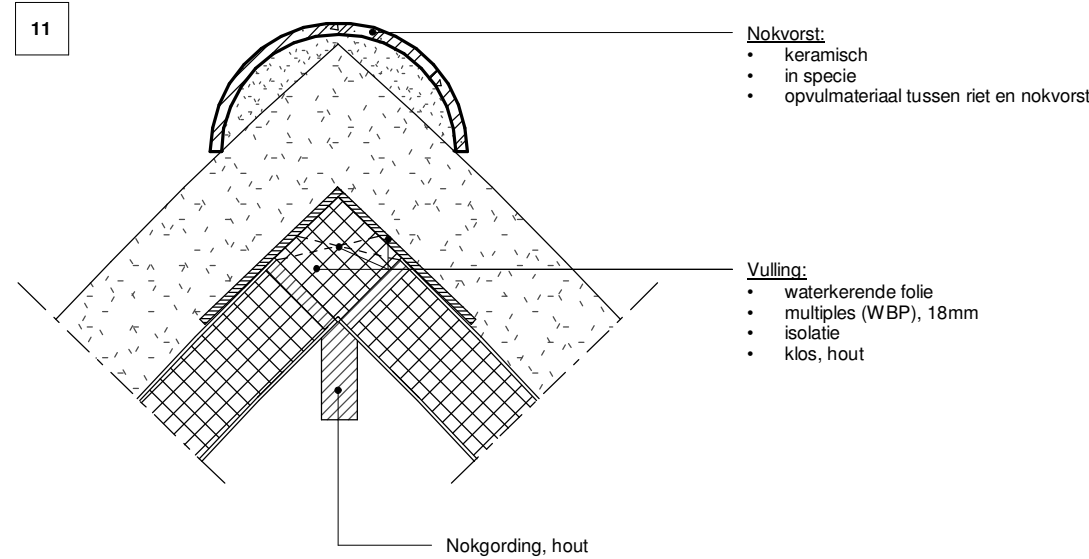

10

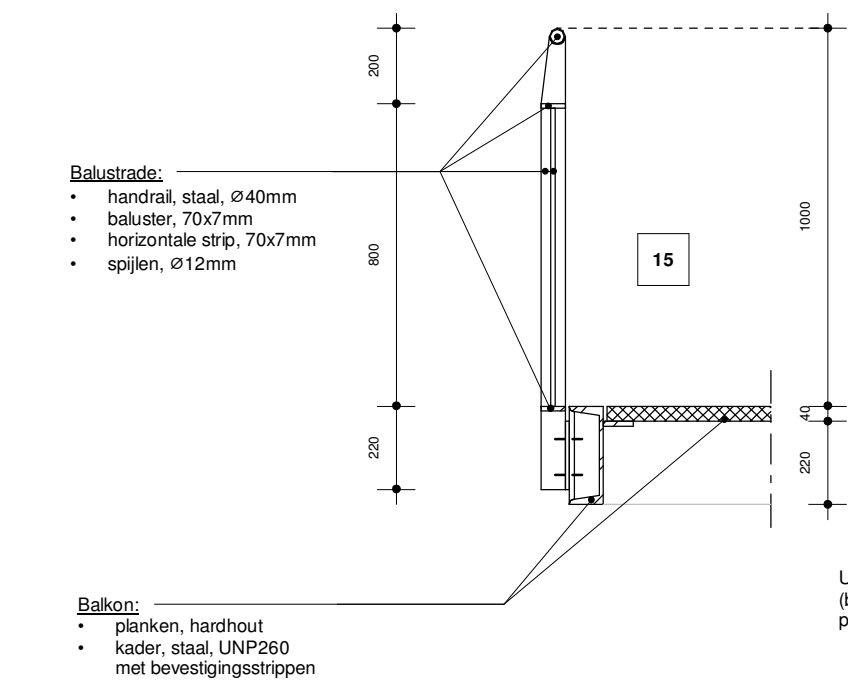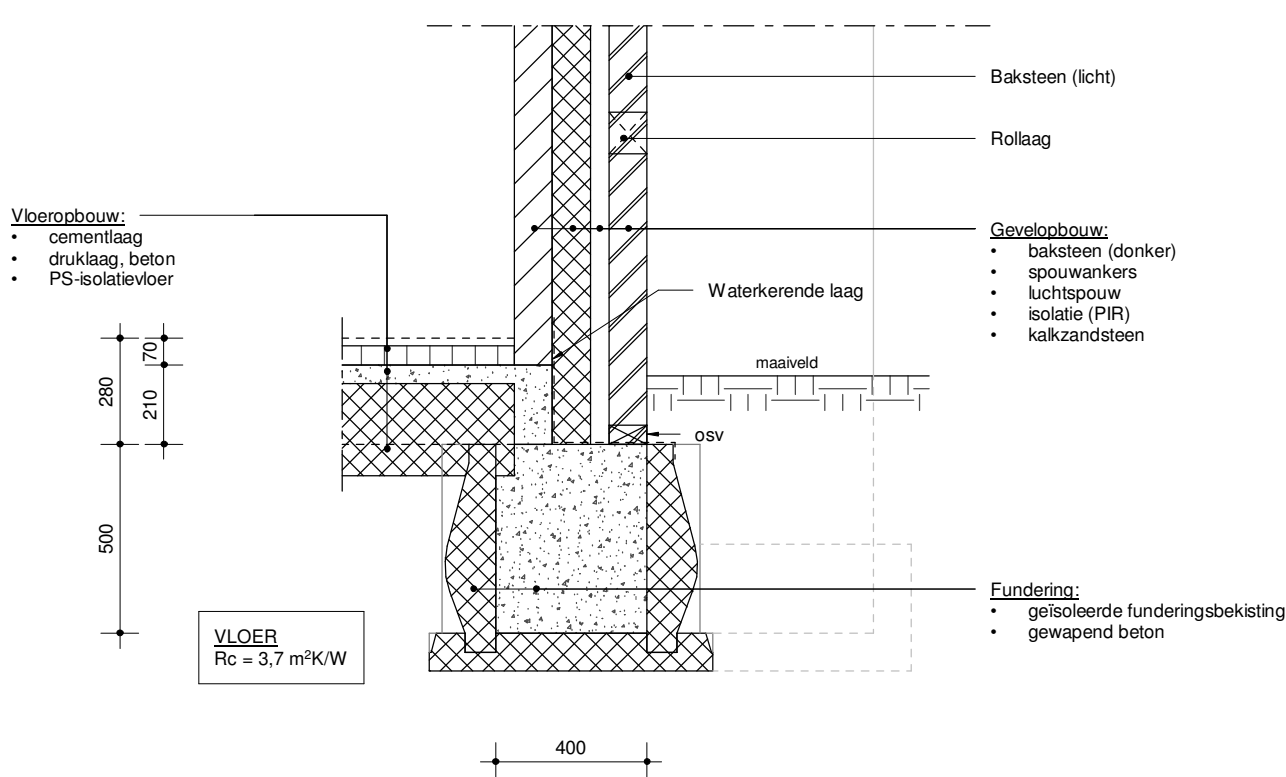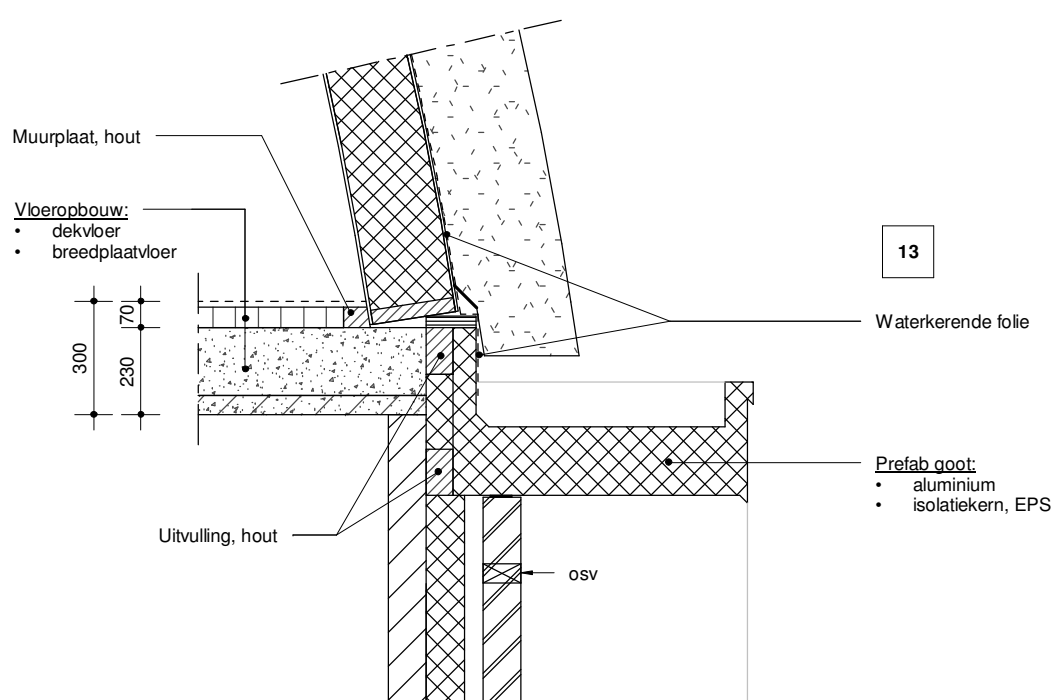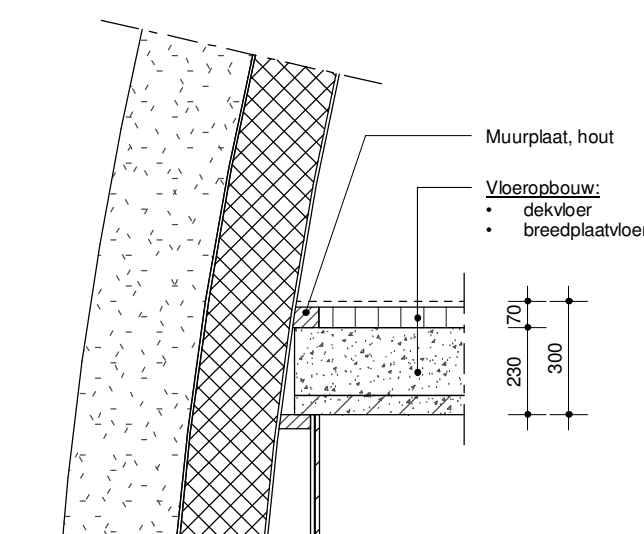

14

Balkon:

- planken, hardhout
- kader, staal UNP260 met bevestigingsstrippen

new-ton
ARCHITECTS & ENGINEERS

KERKWEI 4 3381 KJ GIESSENBURG
T +31 (0) 184 634 895 WWW.NEW-TON.NL

PROJECT:

NIJUBOUW 2 DIJKWONINGEN
DORPSTRAAT STREEFKERK

TYPE A: 2 DIJKWONINGEN (2 GESPIEGELD)

BOUWAANVRAAG

DATUM : 04 APR. 2022

FORMAAT : A1

SCHAAL : 1:20

GETEKEND : JB

WIJZIGING:


NR:

DATUM:

OMSCHRIJVING:

BLADNR :

A-12

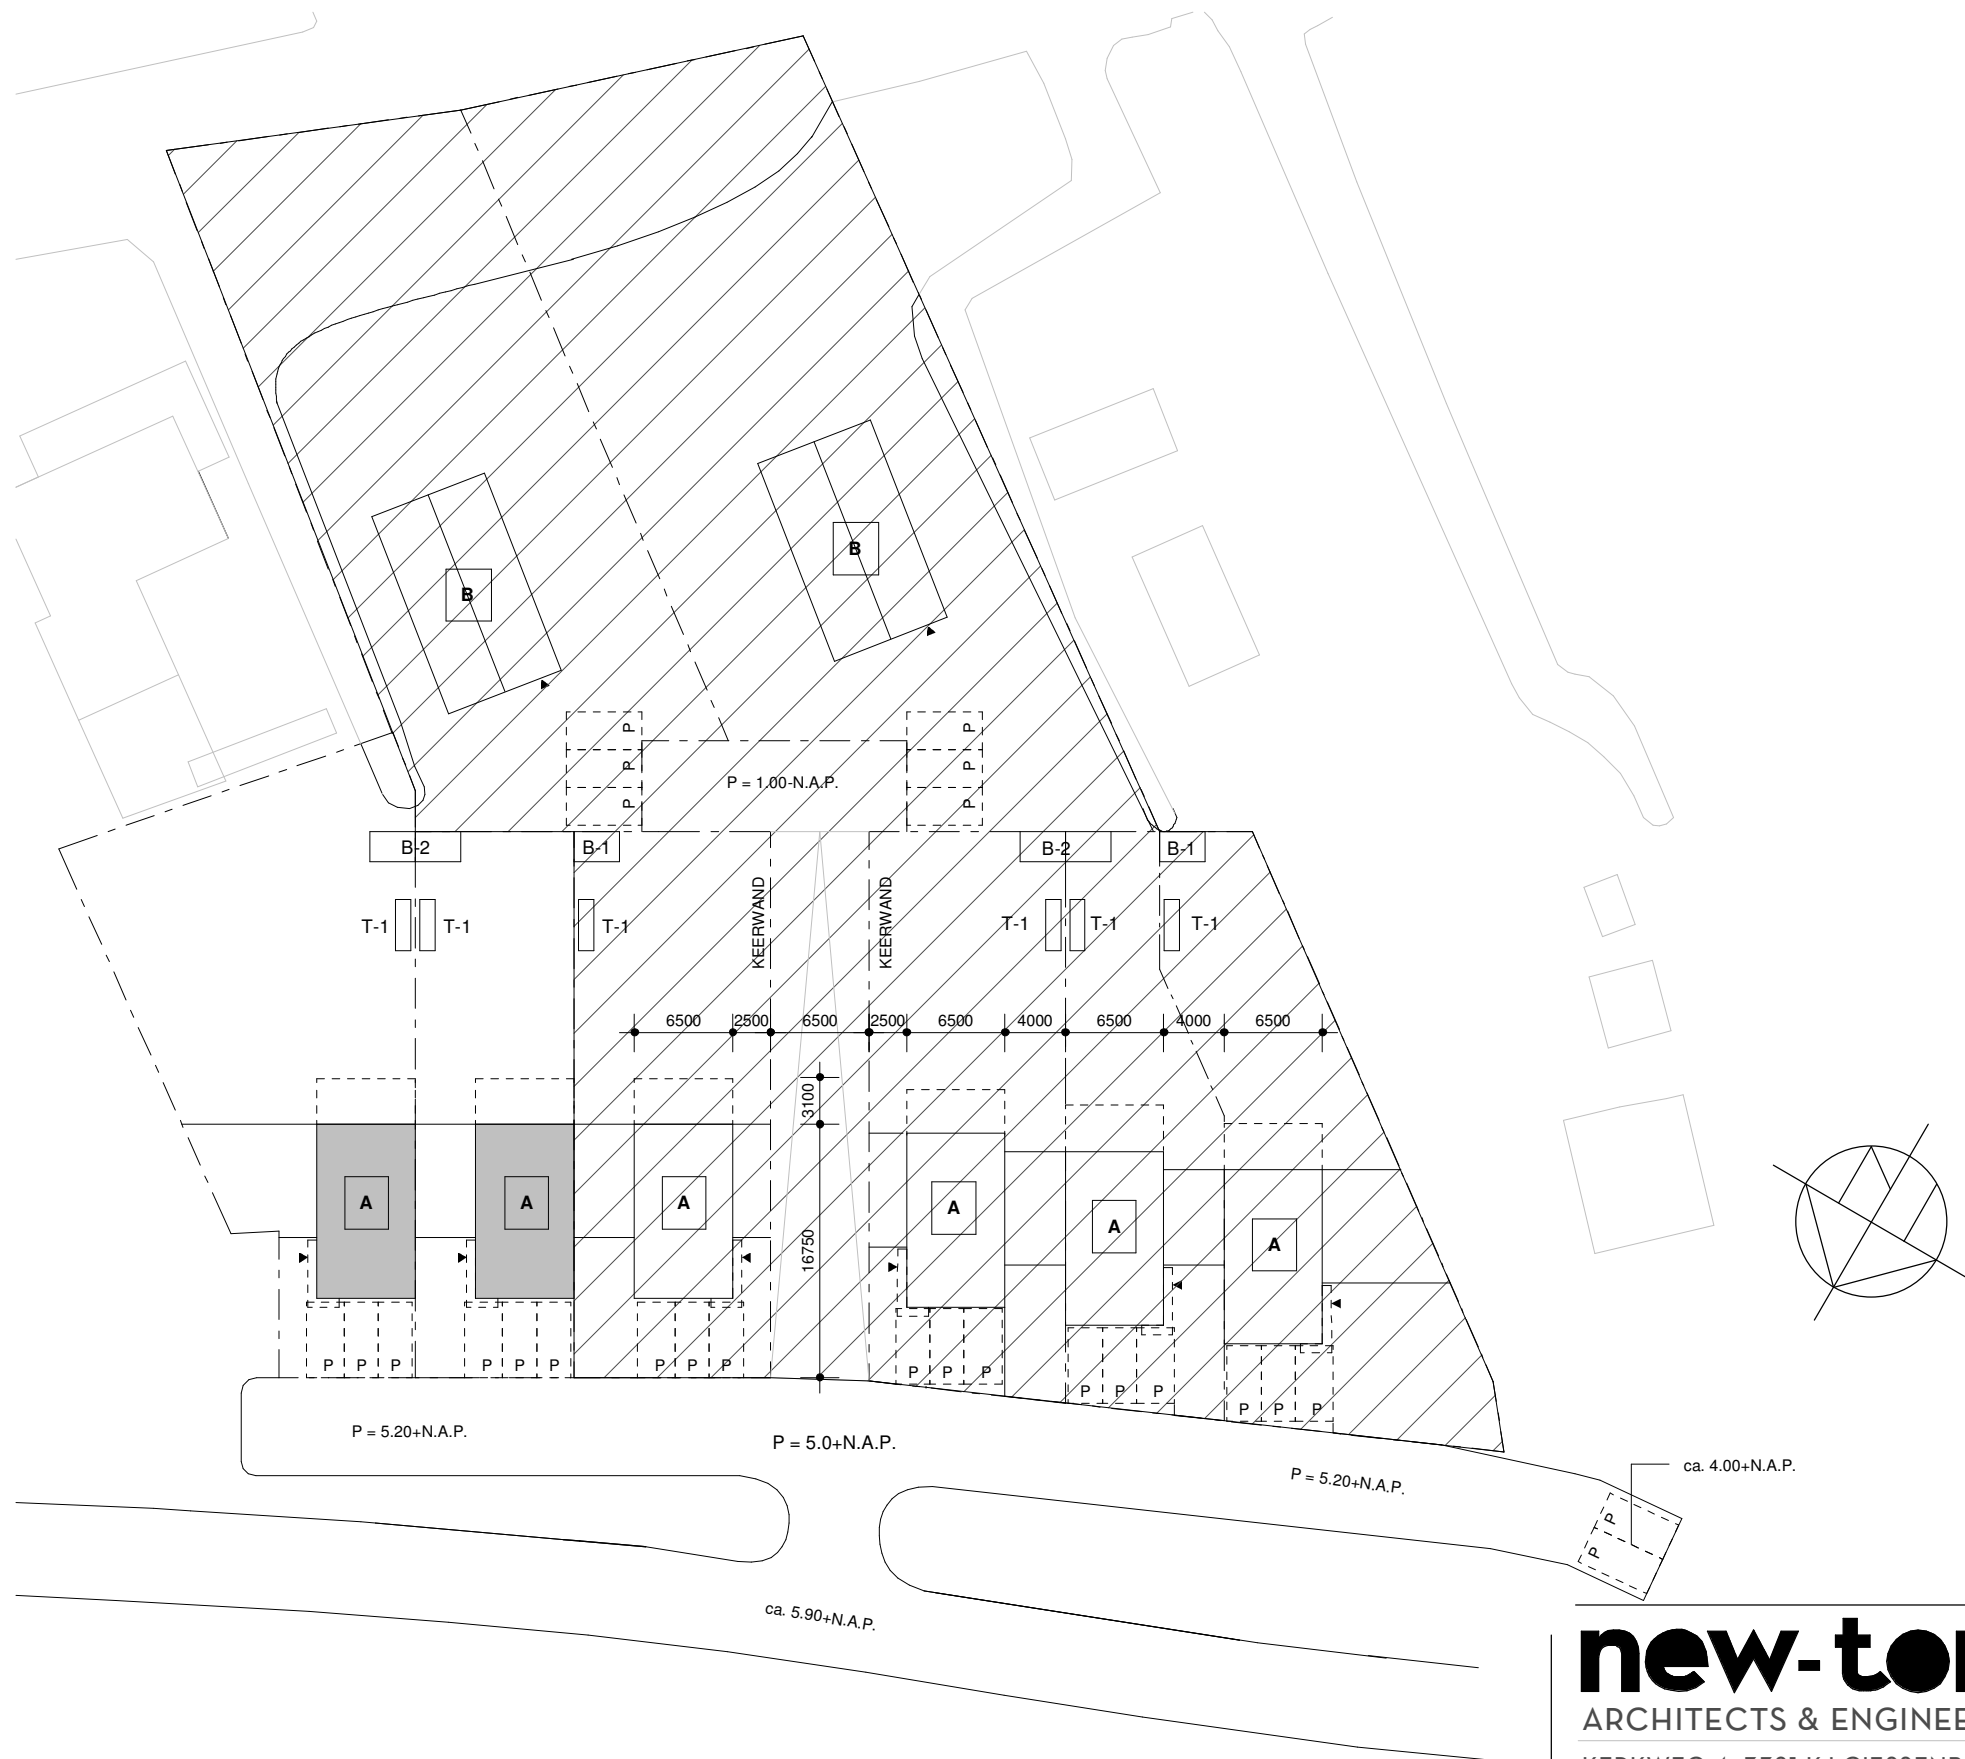

BUITEN AANVRAAG

Peilen woningen:
• Type A: $P = 5.80 + N.A.P.$
• Type B: $P = 0.90 - N.A.P.$

Bergingen:
• B-1 = Enkele berging
• B-2 = Dubbele berging
• Zie tekening: BA-02

Buitentrappen:
• T-1 = buitentrap

Kadastrale gegevens:

Kadastrale gemeente: Streefkerk
Sectie: D
Perceel: 73-74 en 510
Sectie: E
Perceel: 259-260-261-263-264-265-266 en 720-721
Adres: Dorpsstraat
Schaal: 1:500

new-ton
ARCHITECTS & ENGINEERS
KERKWEG 4 3381 KJ GIESSENBURG
T +31 (0) 184 634 895 WWW.NEW-TON.NL

PROJECT:

NIEUWBOUW 2 DIJKWONINGEN
DORPSSTRAAT STREEFKERK

BLADNR :

AB-O1B



SITUATIE
BOUWAANVRAAG

DATUM : 04 APR. 2022

FORMAAT: A3

SCHAAL : 1:500



GETEKEND : JB

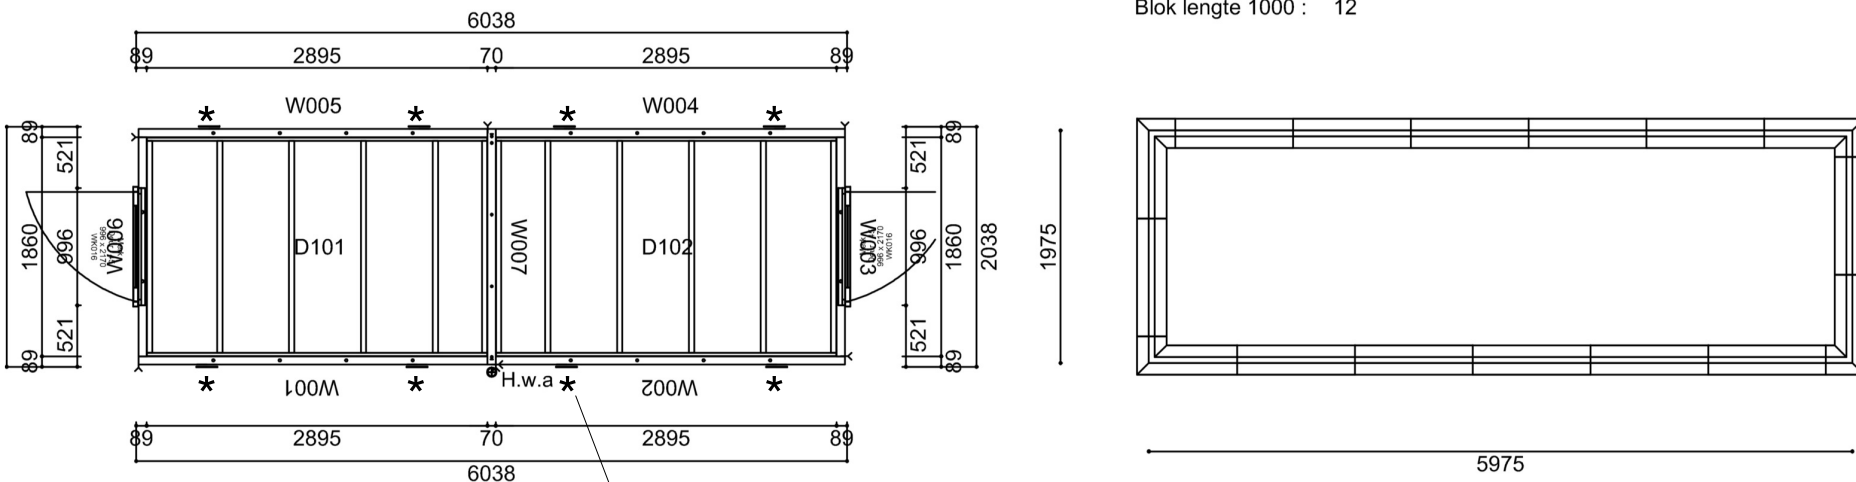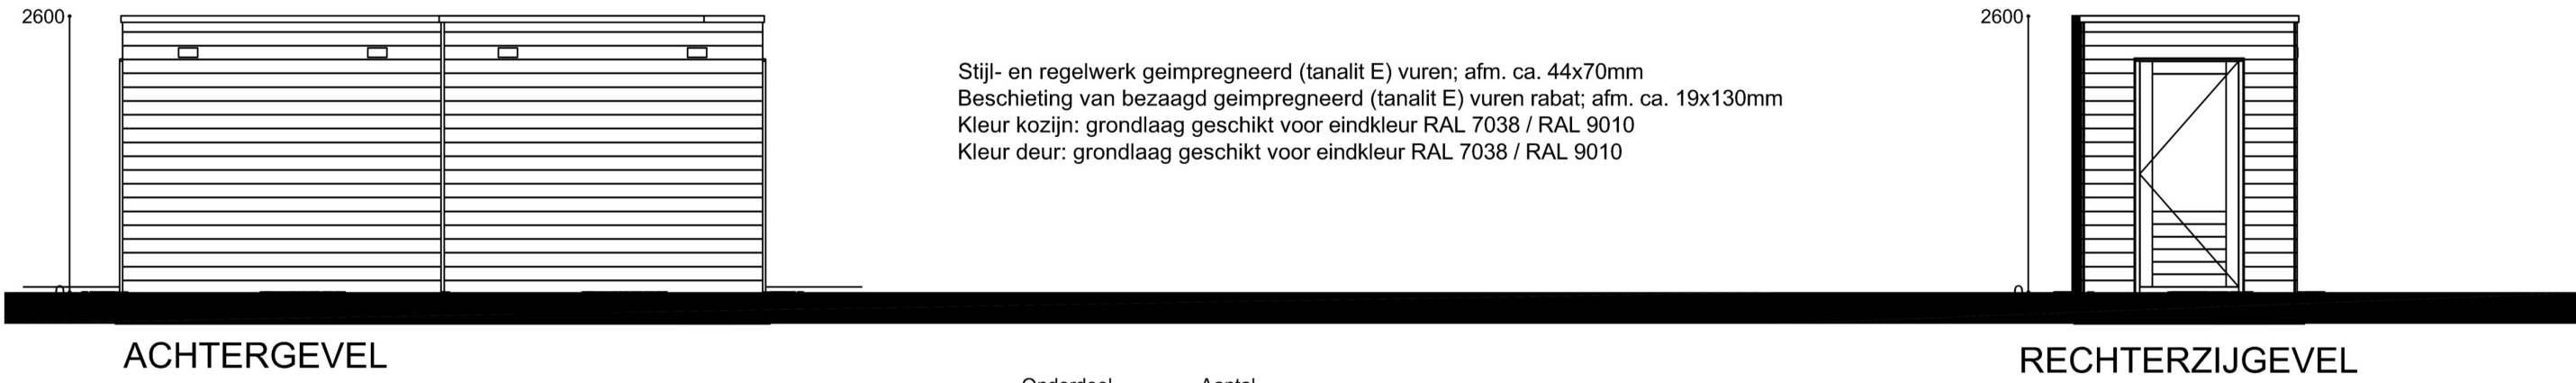

Onderdeel
Hoekstuk :
Blok lengte 1000 :
Aantal
4
12

woningzijde
PLATTEGROND

Afmeting fundering = 5975 x 1975 (= uitzelmaat)
FUNDERING

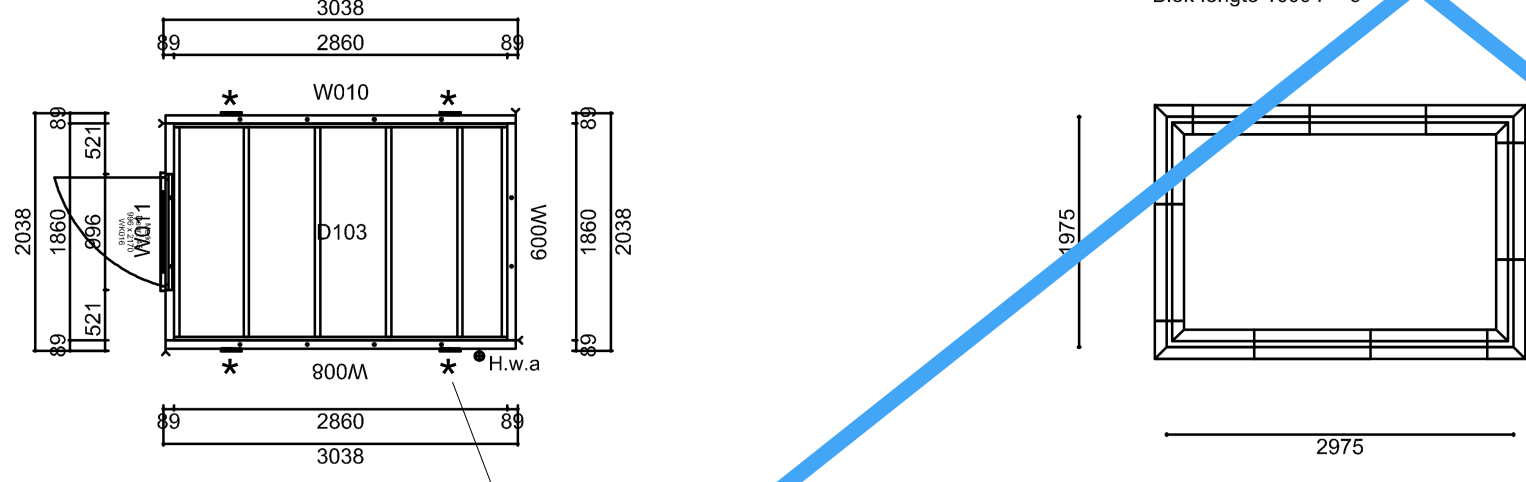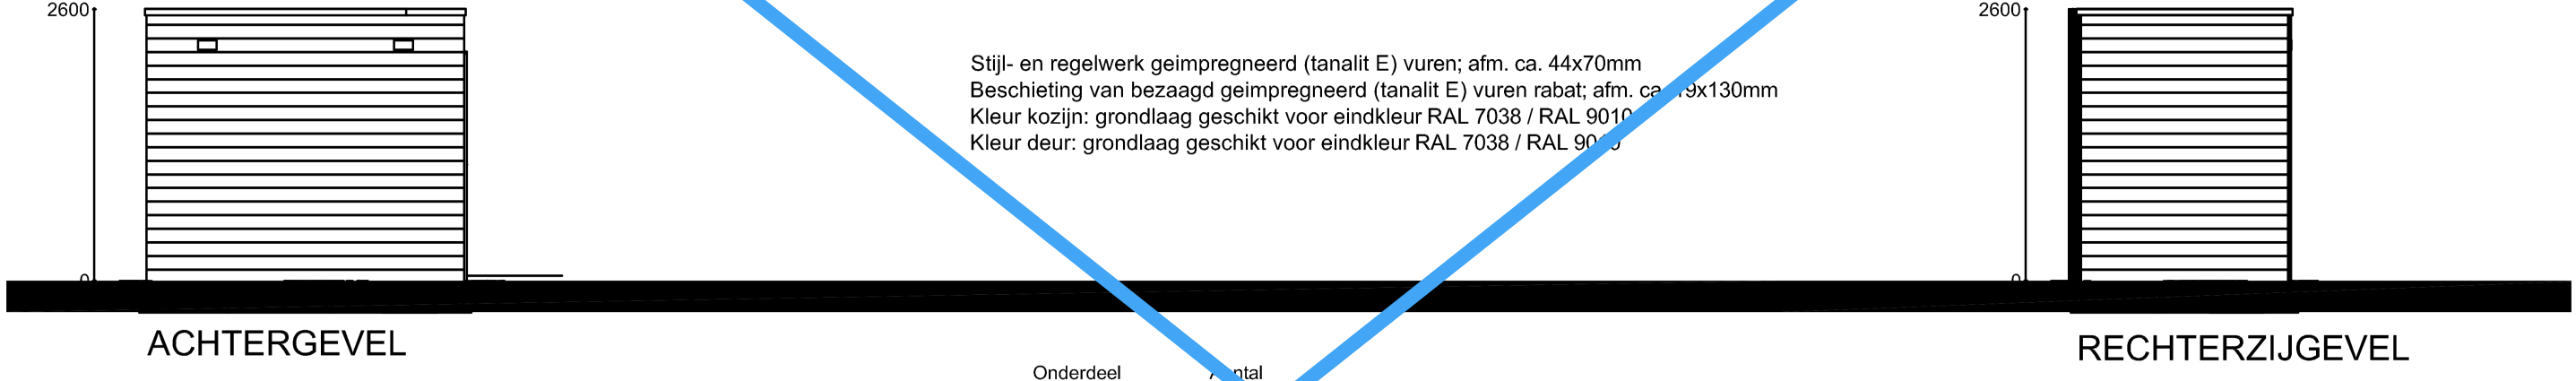


Onderdeel
Hoekstuk :
Blok lengte 1000 :
Aantal
4
6

woningzijde
PLATTEGROND

Afmeting fundering = 2975 x 1975 (= uitzelmaat)
FUNDERING

DUBBELE BERGING (verplaatsbaar - niet geïsoleerd)

ENKELE BERGING (verplaatsbaar - niet geïsoleerd)

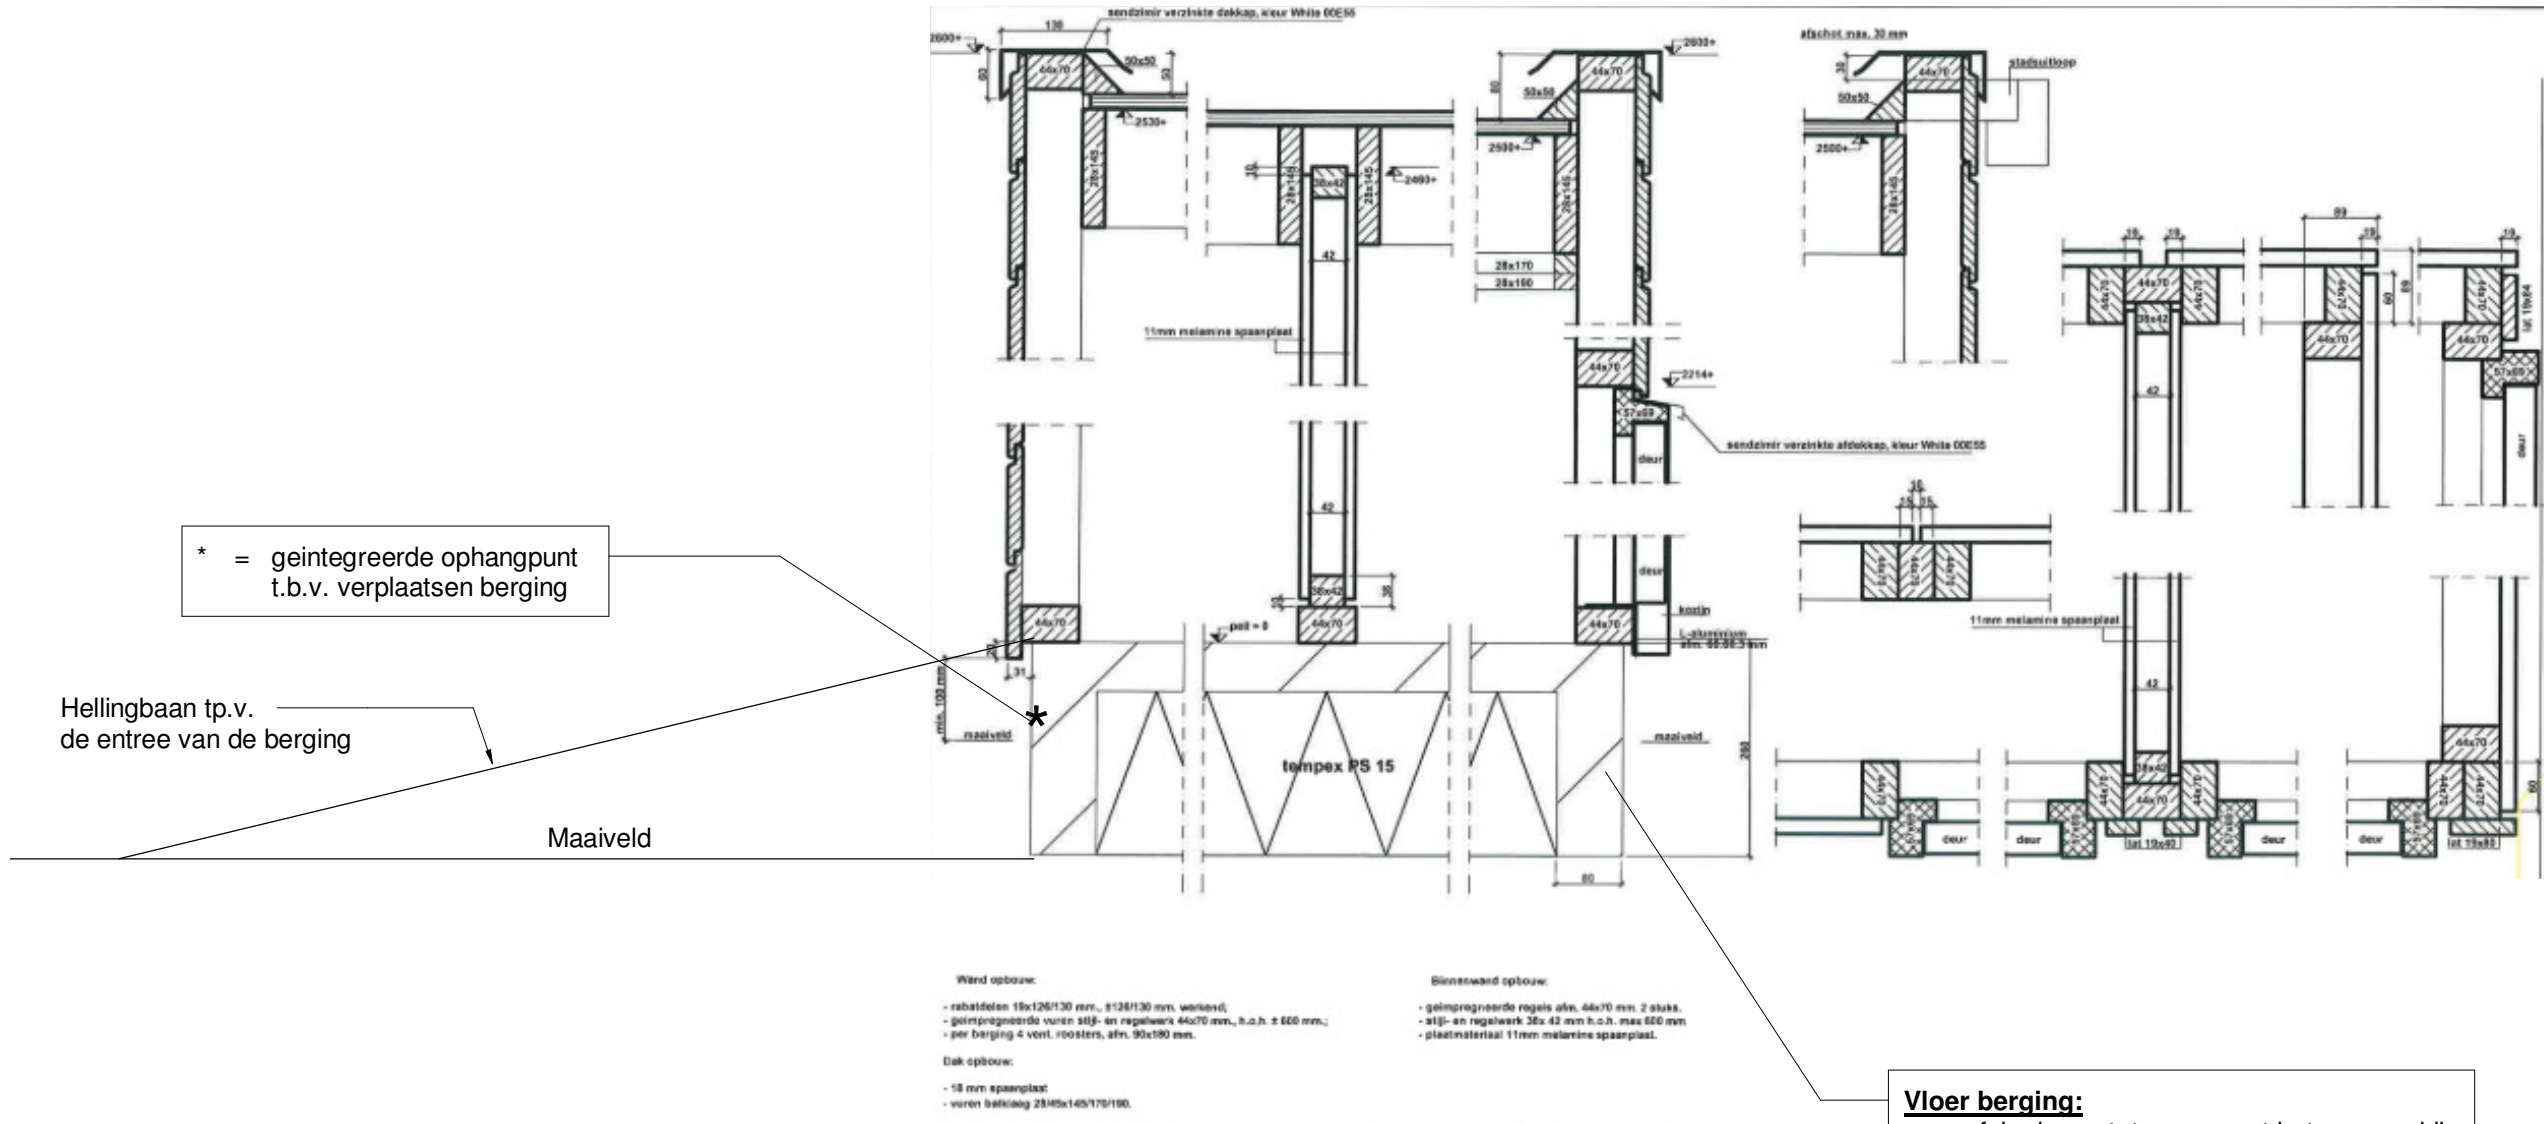

Vloer berging:
• prefab element, tempex met betonnen schil.



VOORBEELD

Voor type en positie enkele en dubbele berging zie blad AB-01.

new-ton
ARCHITECTS & ENGINEERS
KERKWEG 4 3381 KJ GIESSENBURG
T +31 (0) 184 634 895 WWW.NEW-TON.NL

PROJECT:
NIEUWBOUW 2 DIJKWONINGEN
DORPSTRAAT STREEFKERK



BERGINGEN
BOUWAANVRAAG

DATUM : 04 APR. 2022 | FORMAAT: A1 | SCHAAL : - | GETEKEND : JB


WIJZIGING:

NR:	DATUM:	OMSCHRIJVING:
1		
2		
3		
4		

BLADNR :
AB-02B

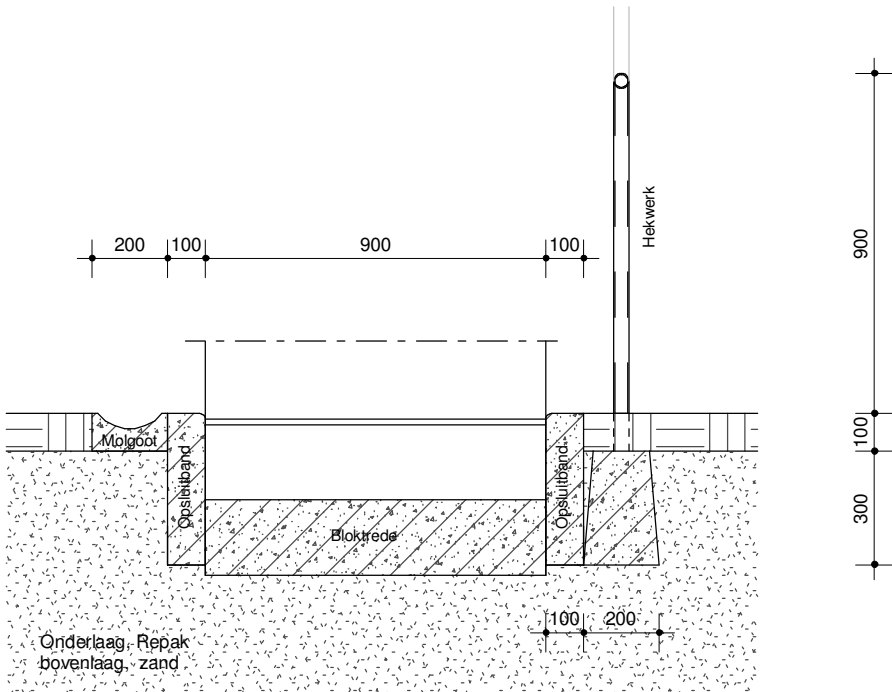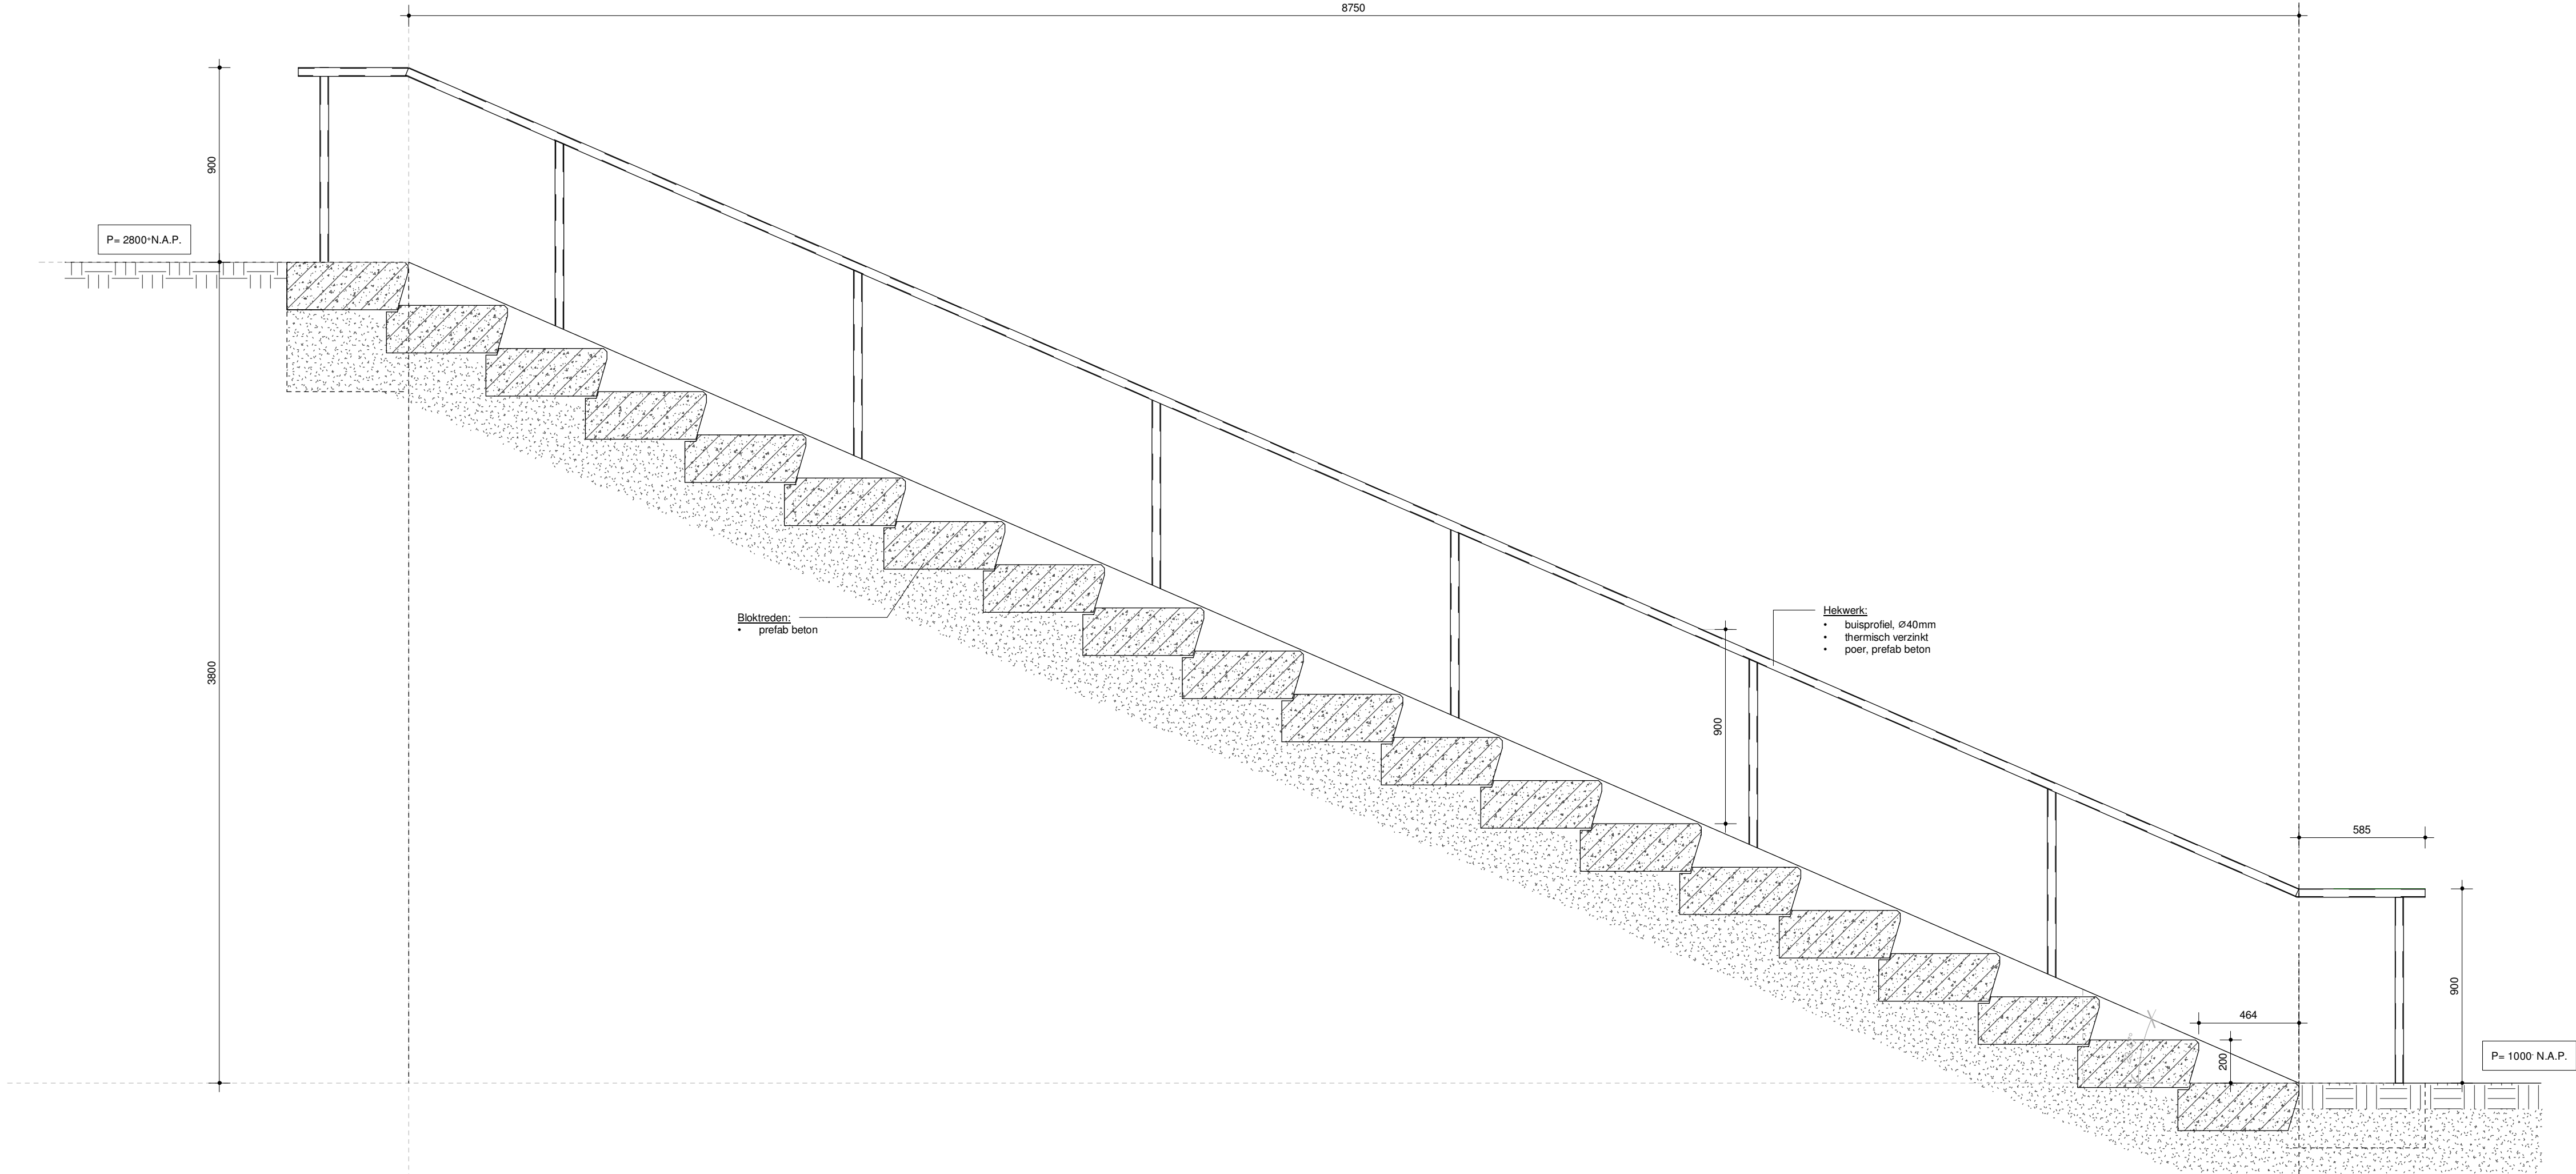

Buitentrap

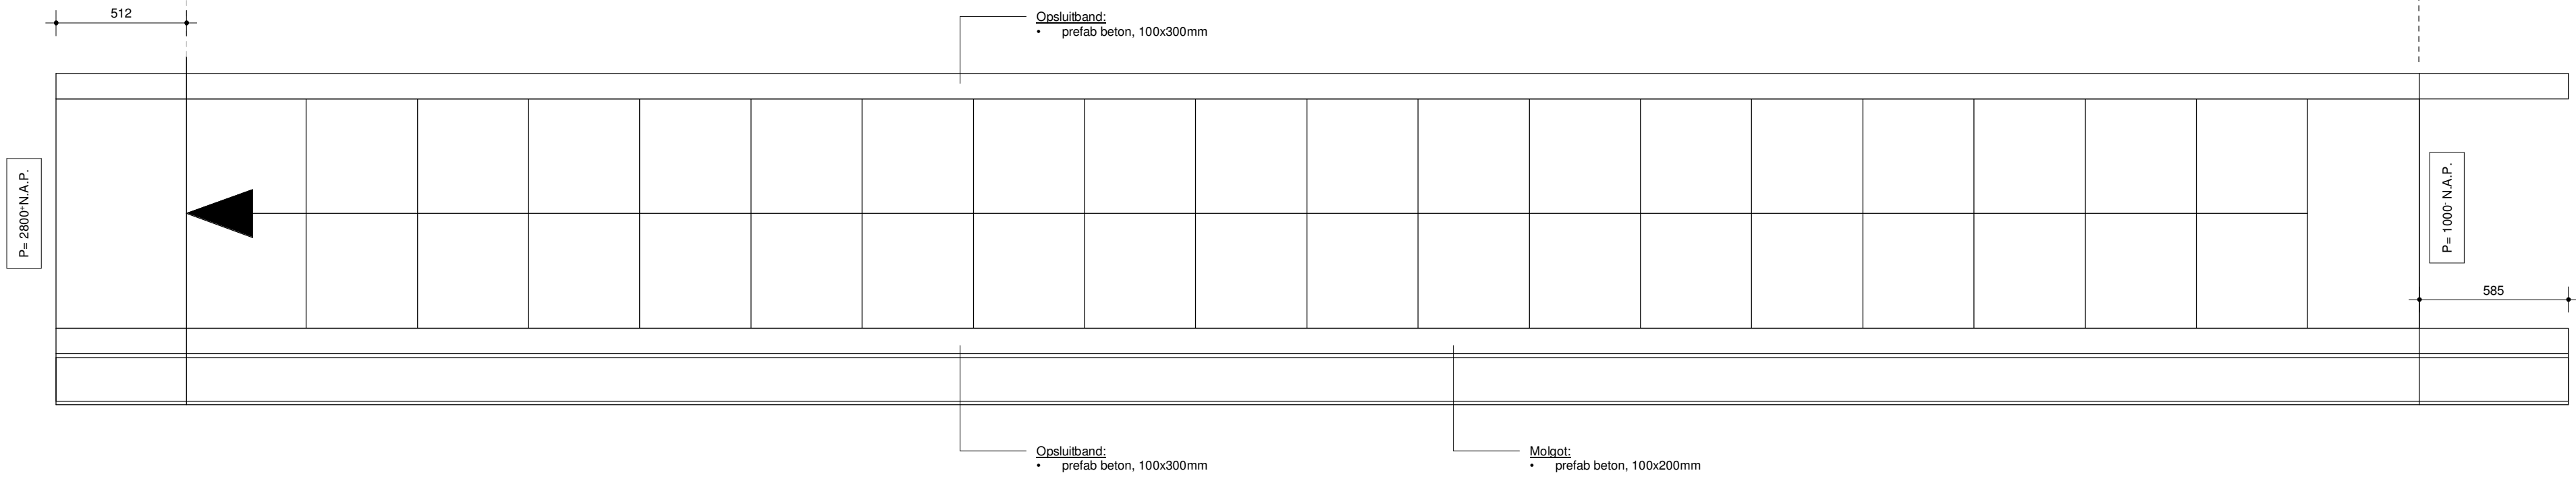

new-ton

ARCHITECTS & ENGINEERS

KERKWEG 4 3381 KJ GIESSENBURG

T +31 (0) 184 634 895 WWW.NEW-TON.NL

PROJECT:
NIEUWBOUW 2 DIJKWONINGEN
DORPSTRAAT STREEFKERK

BUITENTRAP

BOUWAANVRAAG

DATUM : 04 APR. 2022

FORMAAT: A1

SCHAAL : 1:20

GETEKEND : JB

WIJZIGING:

NR:	DATUM:	OMSCHRIJVING:
1		
2		
3		
4		

BLADNR :
AB-03B

