
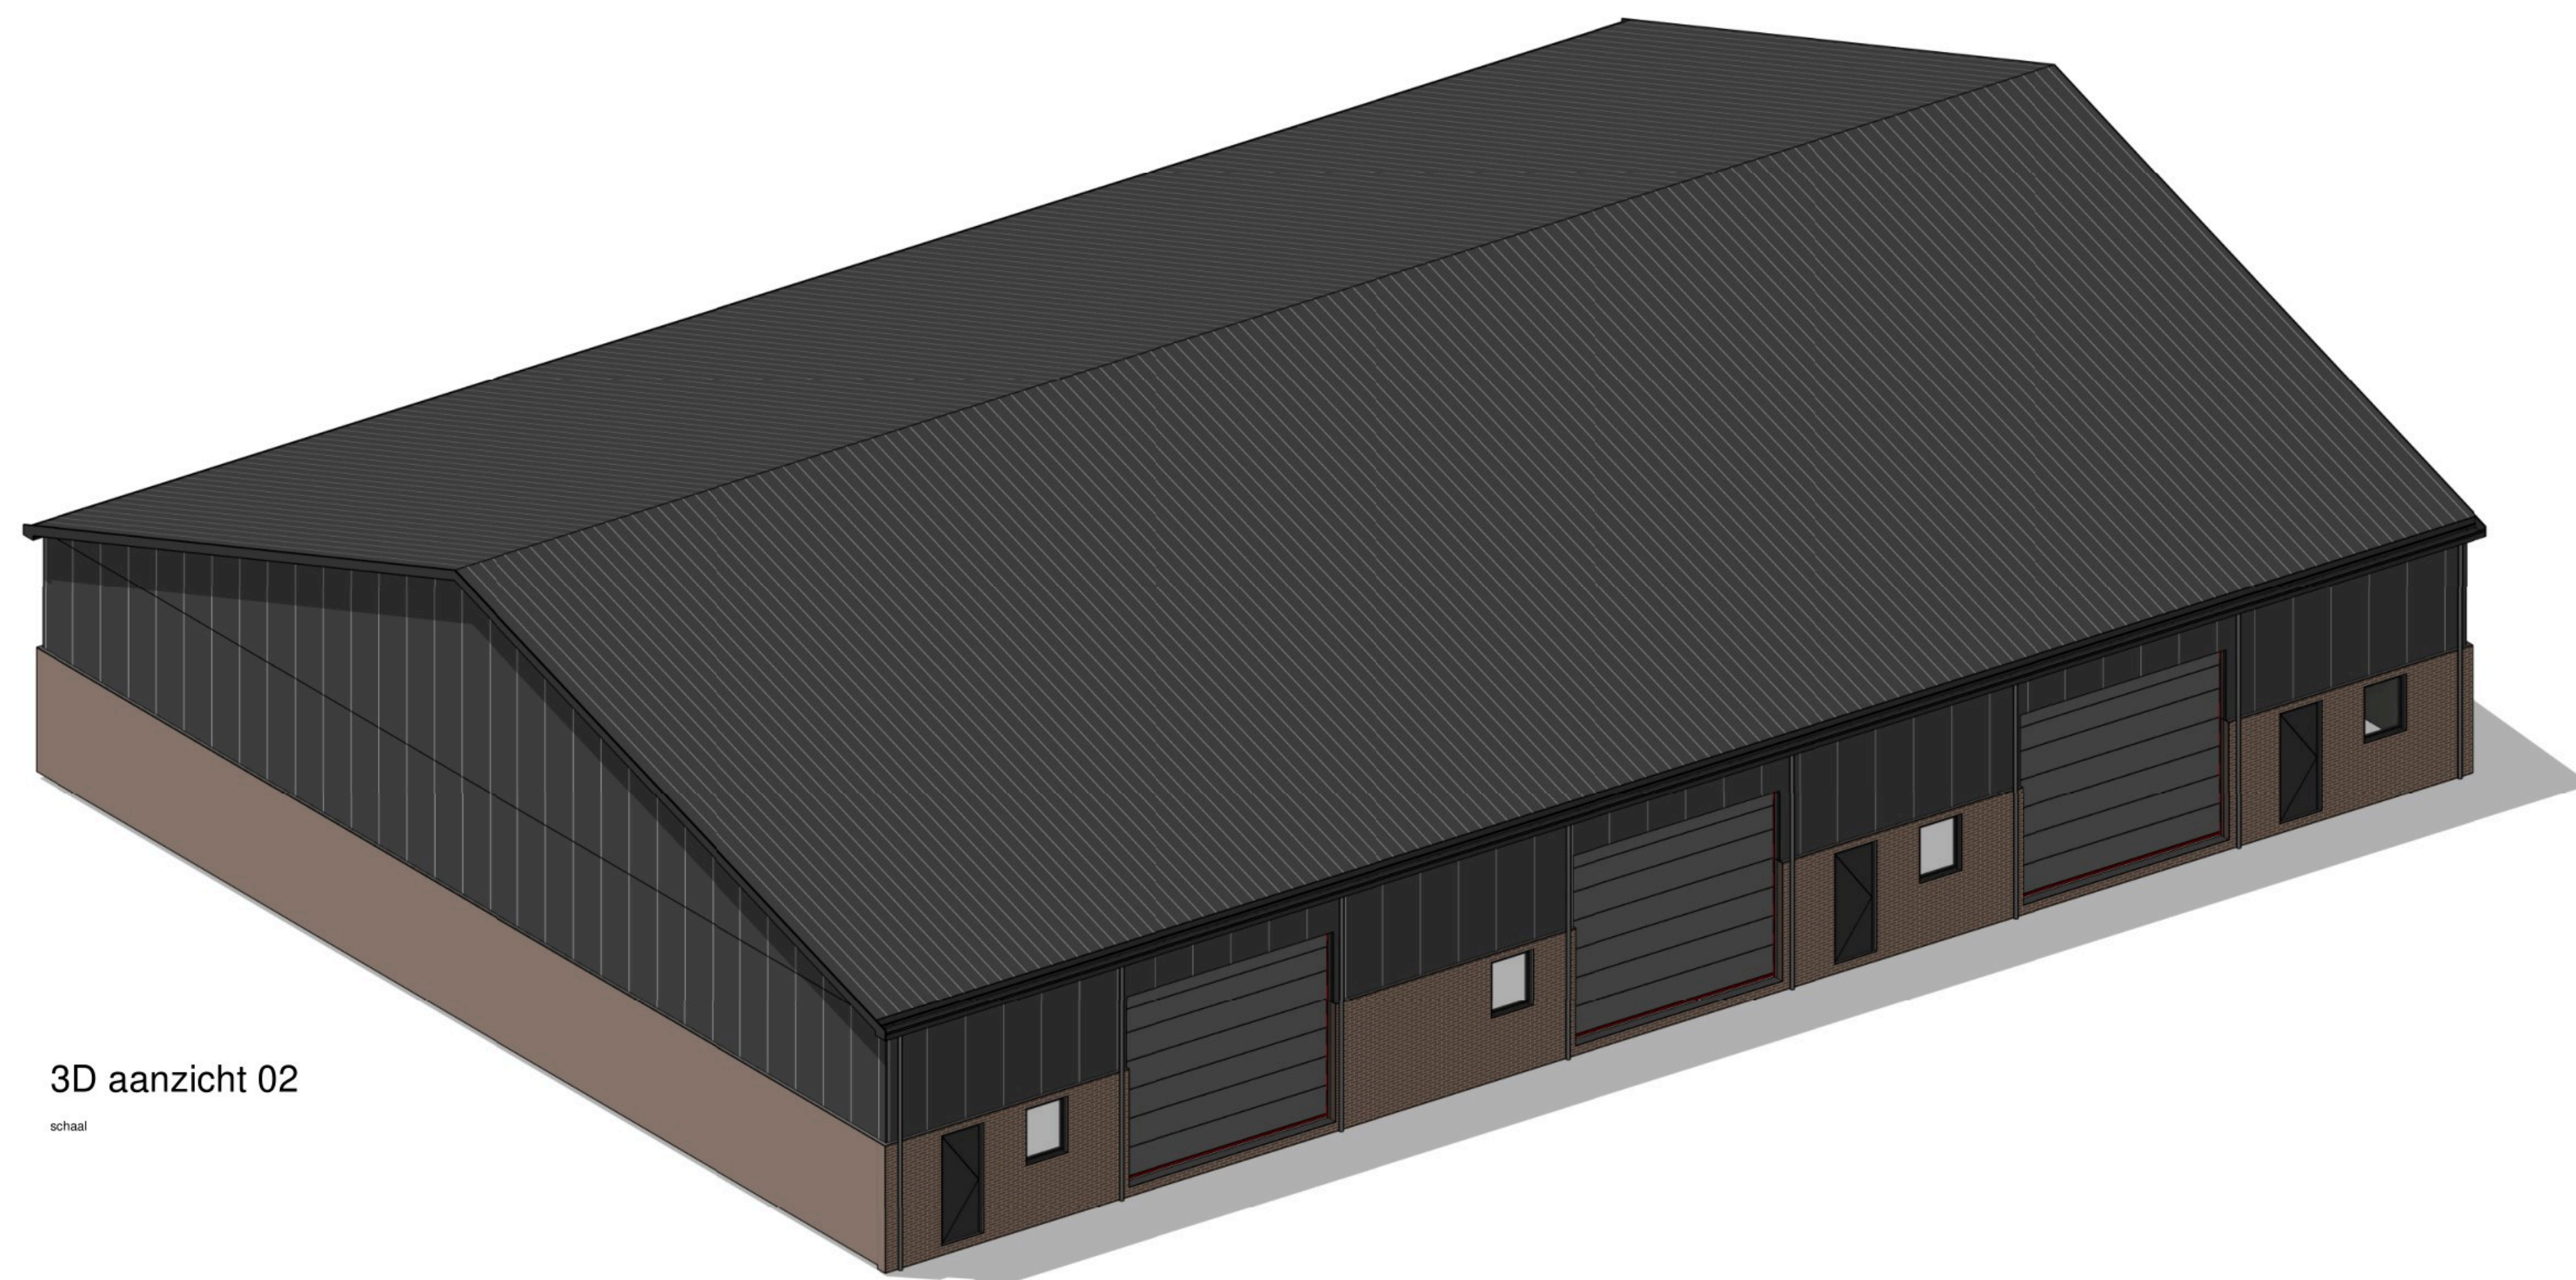


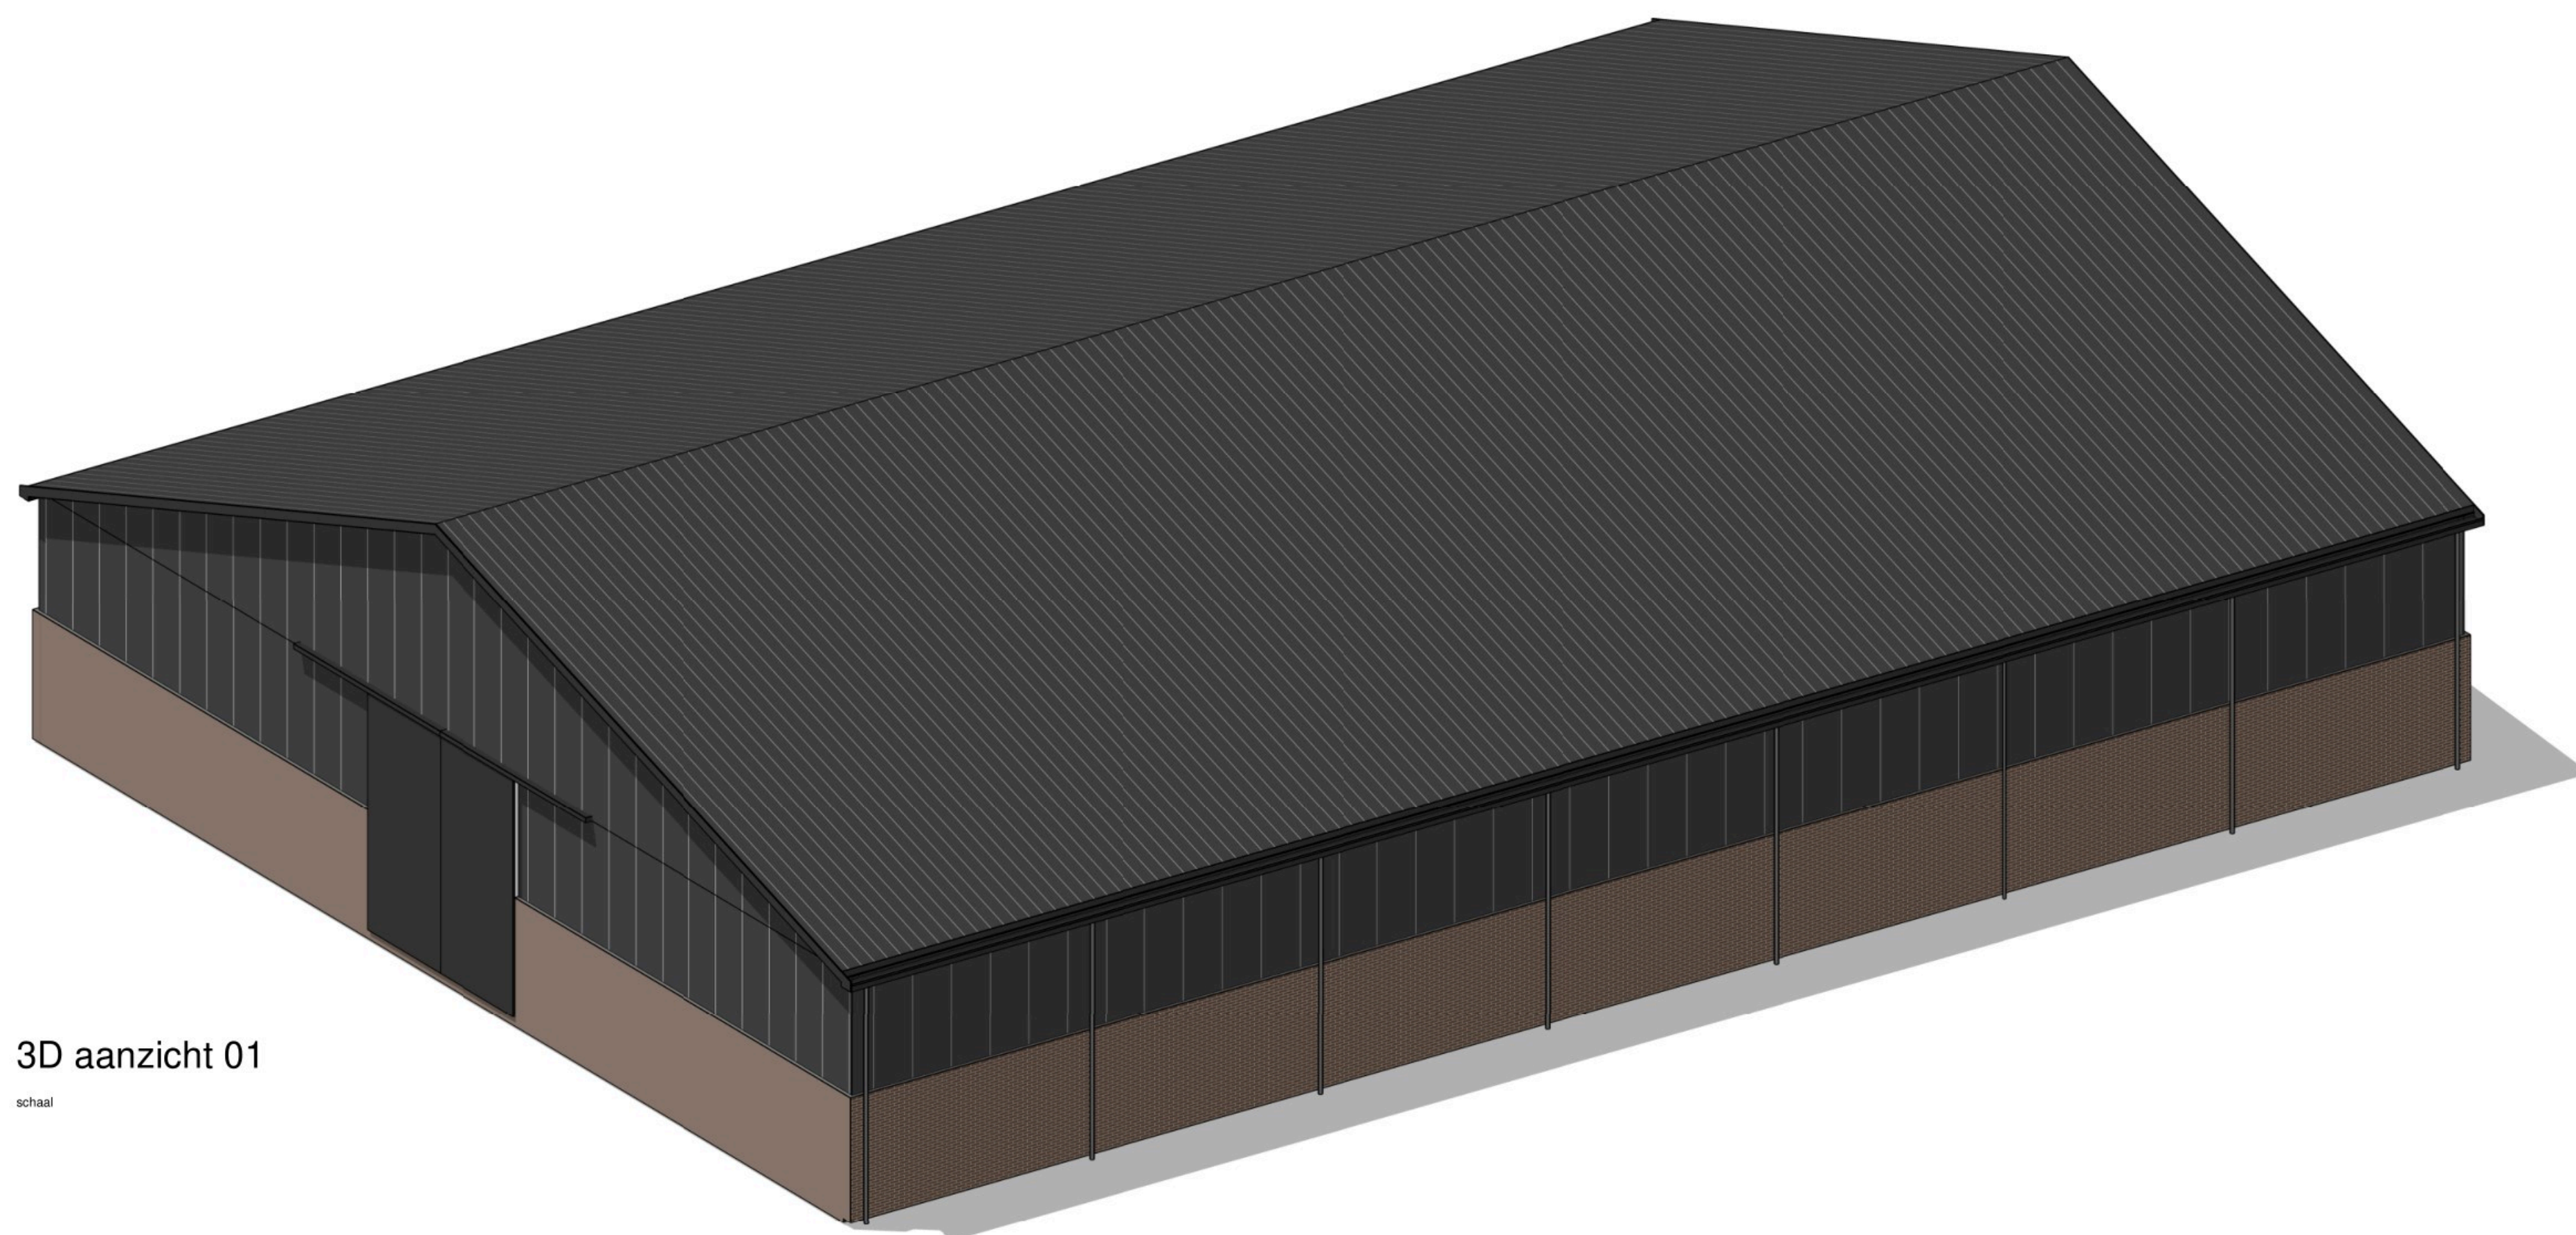

LEGENDA


	gewapend beton		kruipruimte ventilatie krulpak (600x800)		toilet
	prefab beton		rookgasafvoer		toilet mindervaliden
	metselwerk		W.P.		
	kalkzandsteen		mechanische vent. unit		
	lichte scheidingwand		mechanische vent. loevoer		
	isolate		mechanische vent. afvoer		
	tegelwerk		v.v.w.		bad
	vergunningsvrije delen		W.M.		wastafel
	vloerpeil		DM		
	PEIL+0		rookmelder		wasbak mindervaliden
	ENTREE		hemelwaterafvoer		douche
	plafondhoogte		afvalput		uitstort grootsteen
	cv-ketel		afvalput		binnendeur
PH=2600+			afvalput		
	30 WBDDBO		30min WBDDBO		
	60 WBDDBO		60min WBDDBO		

LET OP! MATEN IN HET WERK TE CONTROLEREN

ventilatie: mechanische toevoer, mechanische afvoer volgens NEN 1087

uitvoering: afvoer van afvalwater, emelwaterafvoer en fecalen conform NEN 3215.

te openen delen die volgens NEN 5087 bereikbaar zijn voor inbraak, hebben een volgens NEN 5096 inbraakwerendheidsklasse 2

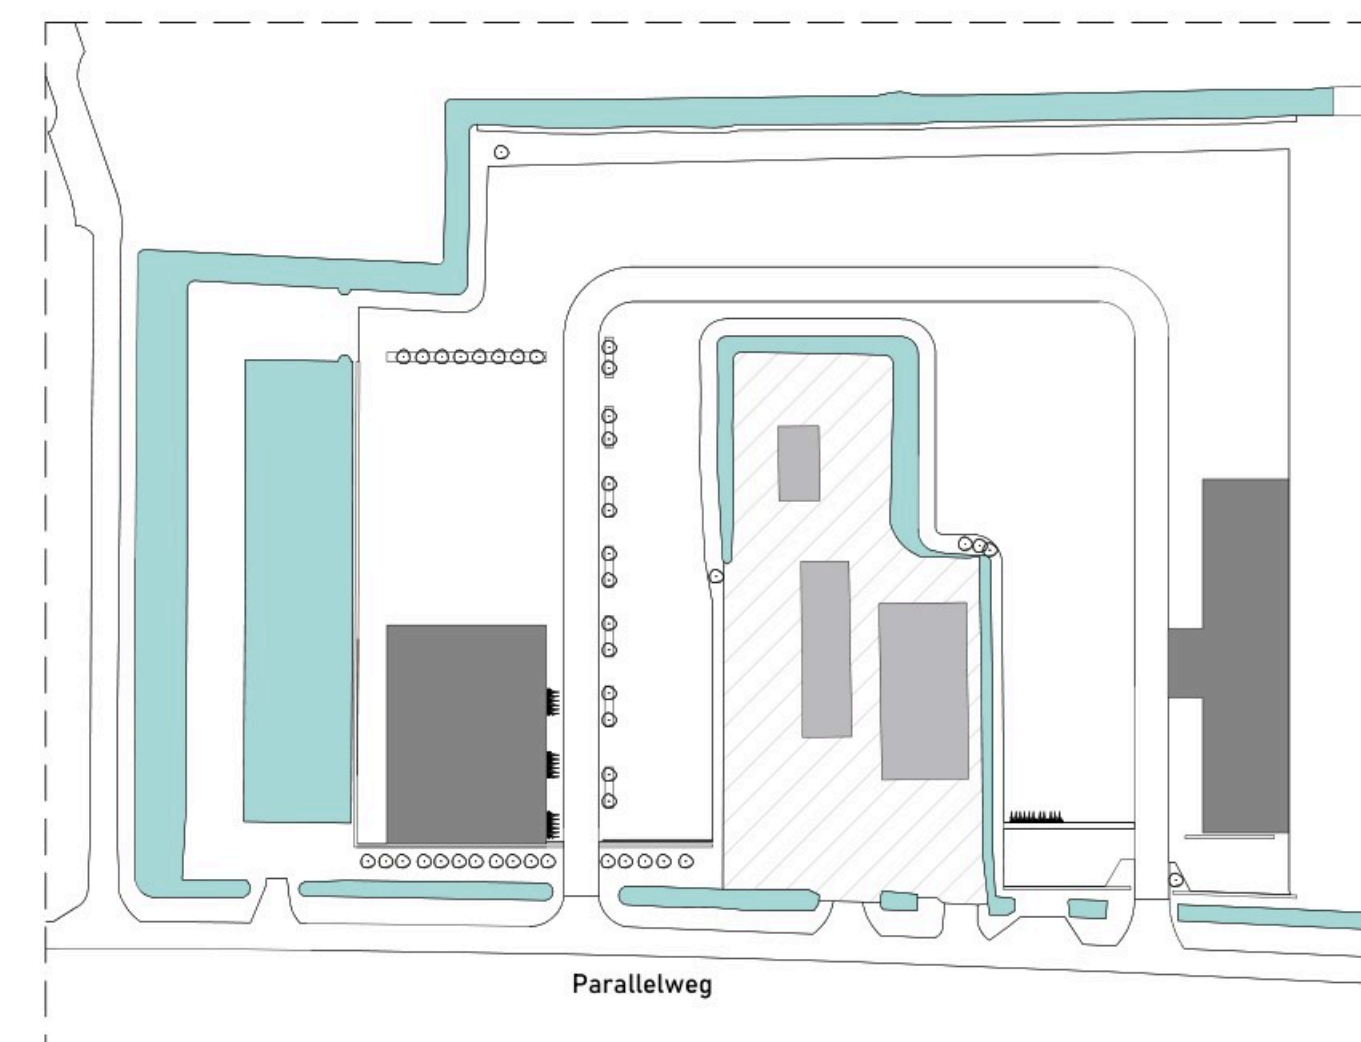

Kadastrale gemeente:	Schelluinen
Sectie:	B
Perceel:	2312



BOUWKUNDE | BIM | BEHEER | BOUWMANAGEMENT

Projectnr: 2011891

Opdrachtgever:

Plaats: Schelluinen

Project: Productiehal

Fase: **OMGEVINGSVERGUNNING**

Tekeningnaam: **3D aanzichten**

DrawinQ bouwkundig
teken- en adviesbureau
Signaalrood 1
2718 SH Zoetermeer
tel: 079-3425973
bureau@drawinq.nl
www.DrawinQ.nl

Datum: 06-09-2021

Wijz.d.:

Versie:

Formaat: **A1**


Schaal: n.v.

Tekenaar:


Gecontr:

Tekeningsnummer

OV-N3D-01

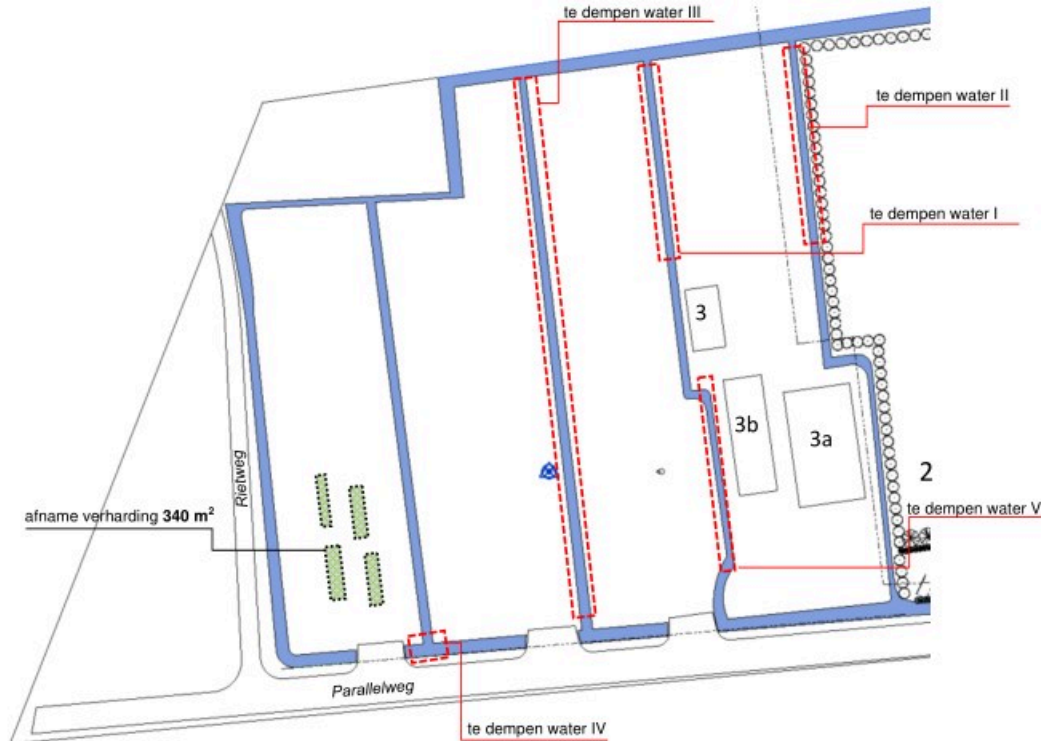

① Oude situatie
1:2000

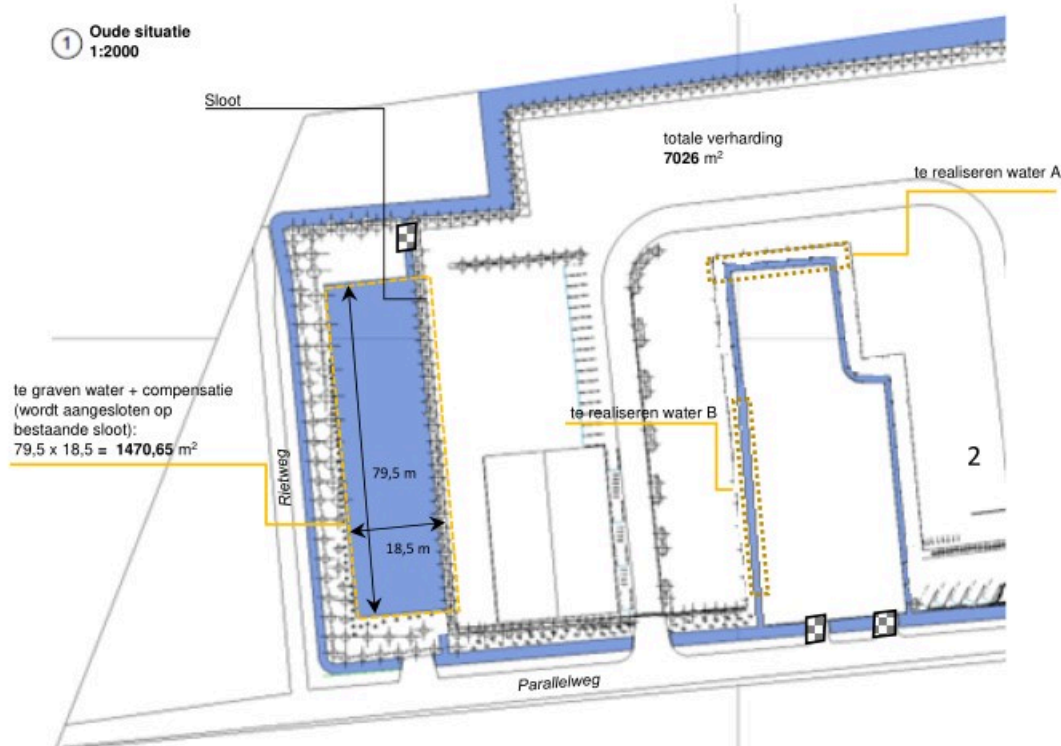

② Nieuwe situatie
1:2000

Legenda:

- : te dempen water
- : te realiseren water
- : te graven water
- : te verharden oppervlakte
- : te verdwijnen/realiseren
duikers

➤ Adresgegevens:

Parallelweg 2
4209 AA Schelluinen

➤ Kadastrale perseelgegevens:

Perceel 2298 2614 2613
1624 2580 2581

➤ Te dempen water:

I: L 38 m B 1.8 m = 68.4 m²
II: L 38 m B 2.75 m = 104.5 m²
III: L 120 m B 2.3 m = 276 m²
IV: L 8 m B 5 m = 40 m²
V: L 55 m B 1.8 m = 99 m² +
= 605,9 m²

➤ Te verworden wateroppervlakte:

A: L 30 m B 1.8 m = 54 m² (sloot)
B: L 55 m B 1.8 m = 99 m² (sloot)
= 153 m²

➤ Toe- en afname verharding:

Te verharden verharding : 7026 m²
Afname verharding : 340 m²
Totaal = 6686 m²

➤ Te verworden wateroppervlakte:


6050 m² × 436 / 0.3 = 879.1 m²
636 × 436 / 0.2 = 138.65 m²
= 1017.75 m²

1017,75 m² + 605,9 = 1623.65 m² - 153 m² = 1470.65 m² (vijver)


Alle maten zijn bepaald aan de hand van zomerpeil

Revisietekening op eerder verlengde vervulling

Schaal 1:2000	Formaat A4	Tek. nr.
GET. AKH	05-01-22	GET. AKH
	12-10-22	

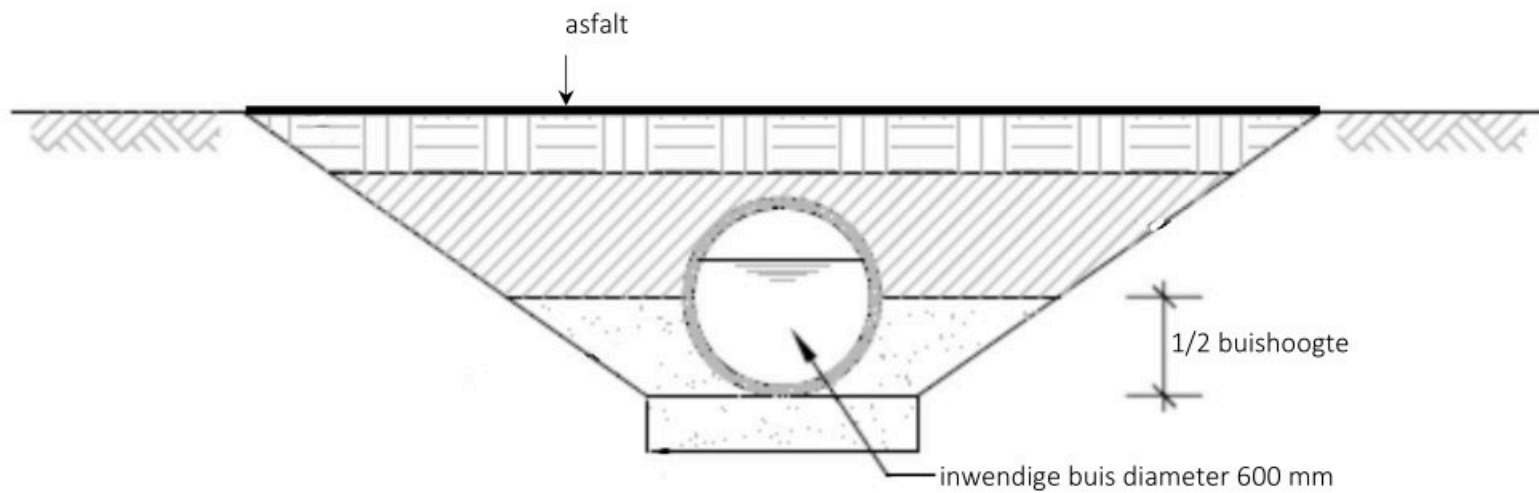


Dwarsdoorsnede duiker

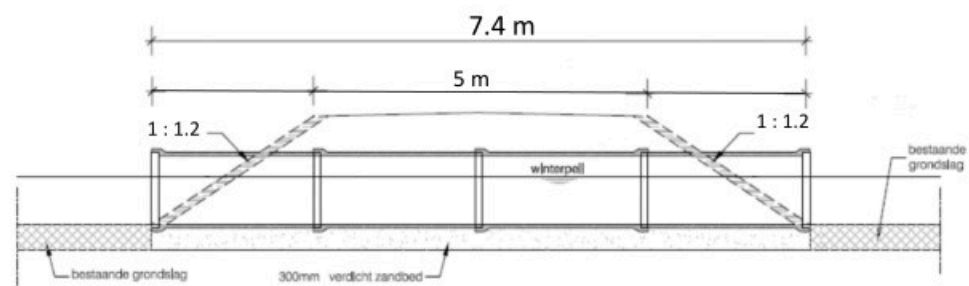


Langsdoorsnede duiker

Doorsnedetekening duikers type A en type B


	Schaal -		Formaat A4		Tek. nr.
	GET. AKH	09-08-18	GET. AKH		
		03-07-20			

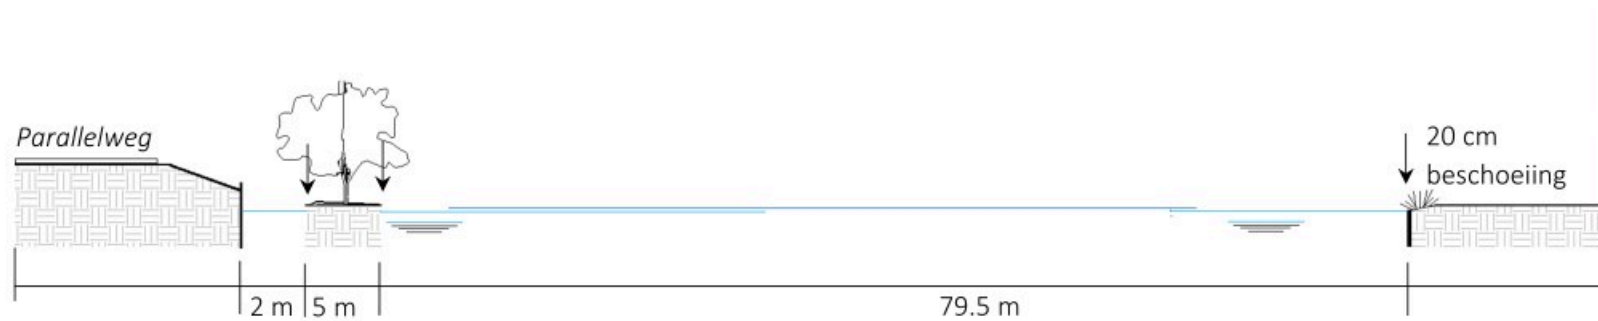


Langsdoorsnede A-A' waterberging

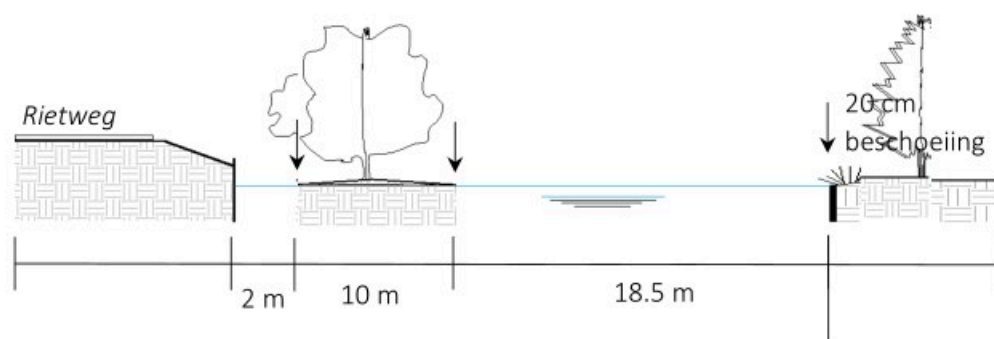


Dwarsdoorsnede 1-1' waterberging

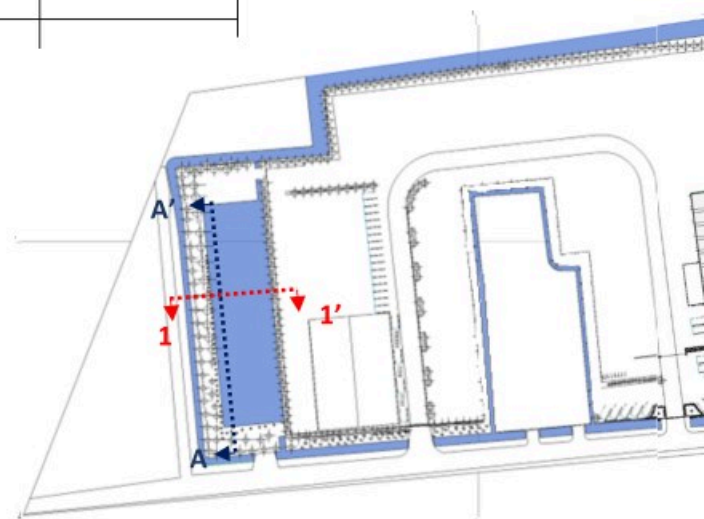

Doorsnedetekening waterberging met maatvoering				
	Schaal -	Formaat A4	Tek. nr.	
	GET. AKH 05-01-22	GET. AKH		

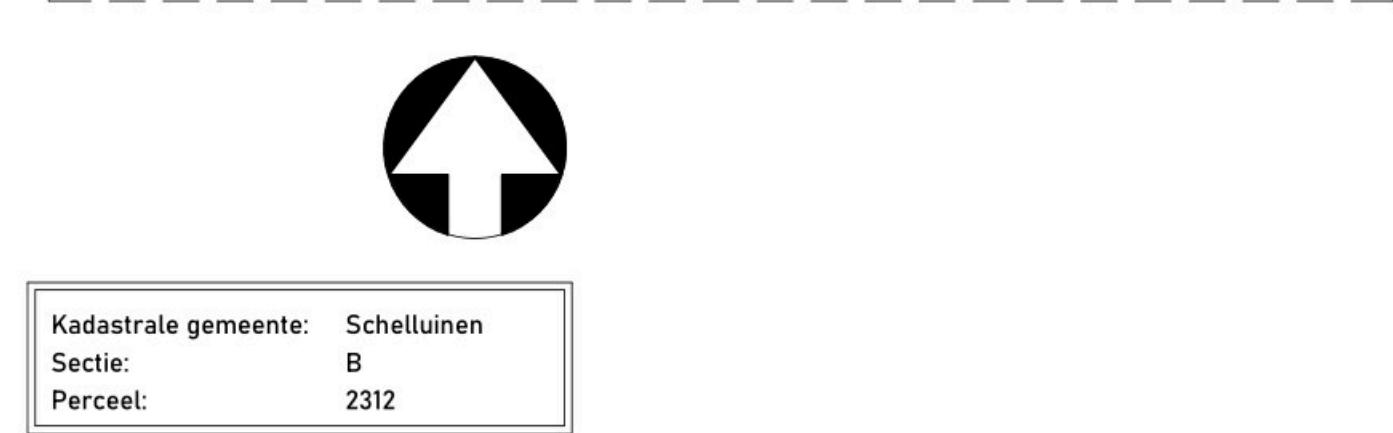


		DrawinQ bouwkon- trakten en adviesbureau Signaalland 1 2718 SH Zoetermeer tel. 078-3429973 bureau@drawinq.nl www.Drawinq.nl
BOUWKUNDE BIM BEHEER BOUWMANAGEMENT		Datum: 06-09-2021 Wijk d: Versie: Formaat: A0 Schaal: 1:100 Tekenaar: Gecont: Tekeningnummer: OV-NGD-01
Projector: 2011891 Opdrachtgever: Plaats: Schelluinen Project: Productiehof Fase: OMGEVINGSVERGUNNING Tekeningnaam: Gevelaanzichten en Doornrede		

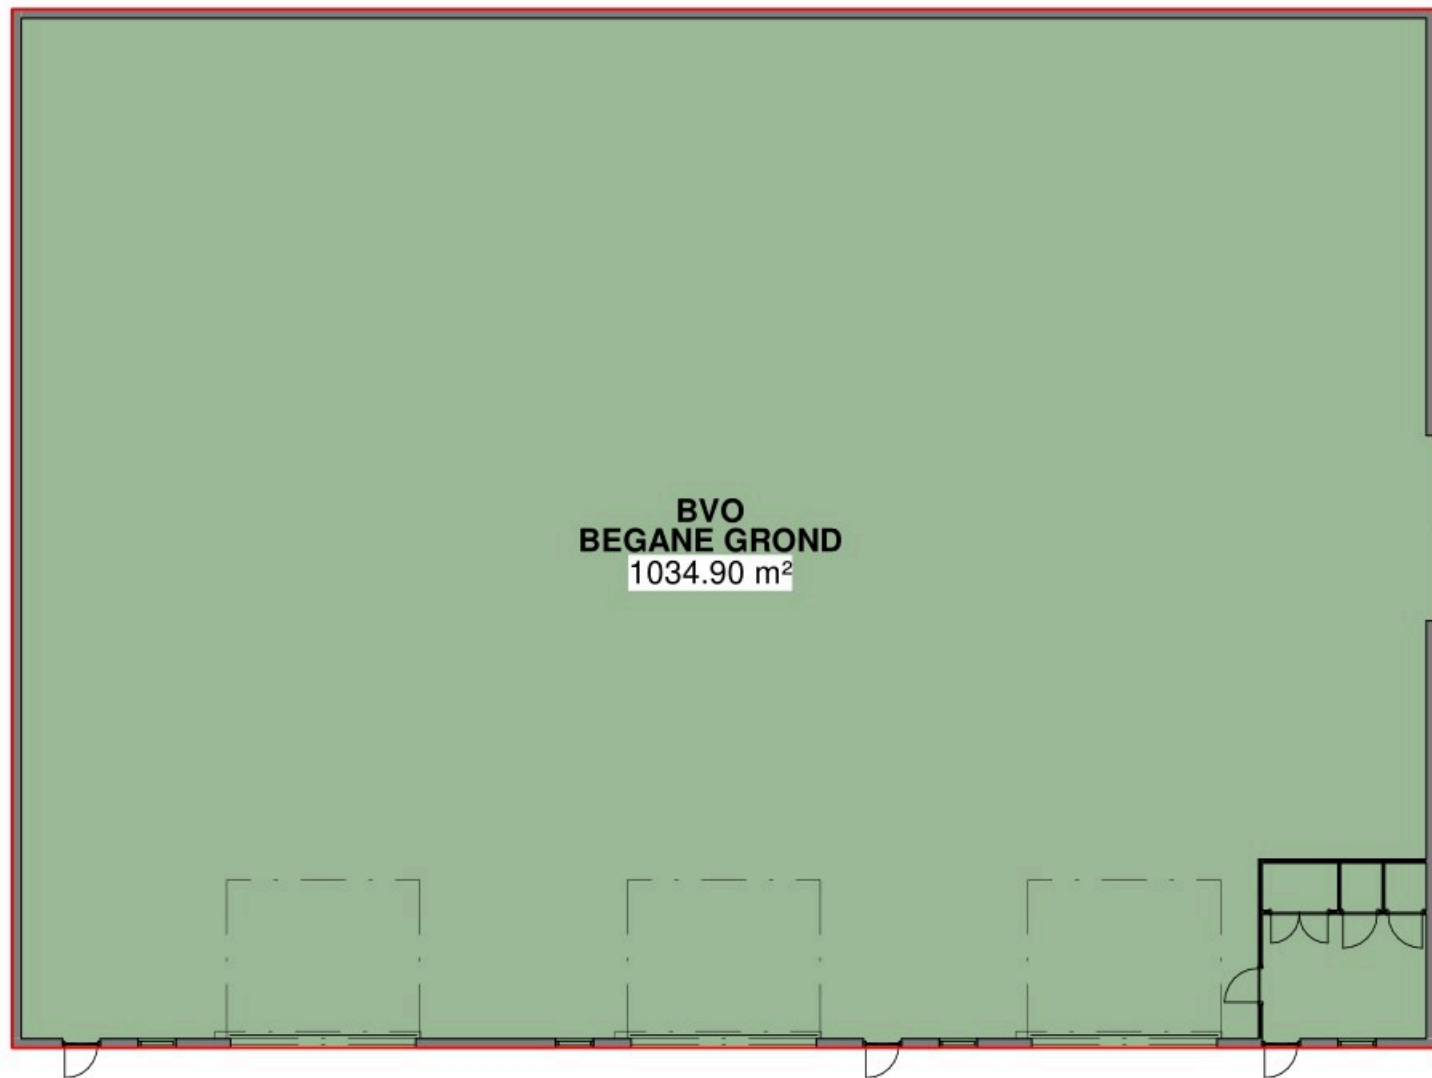


BVO - Begane Grond

schaal 1 : 200

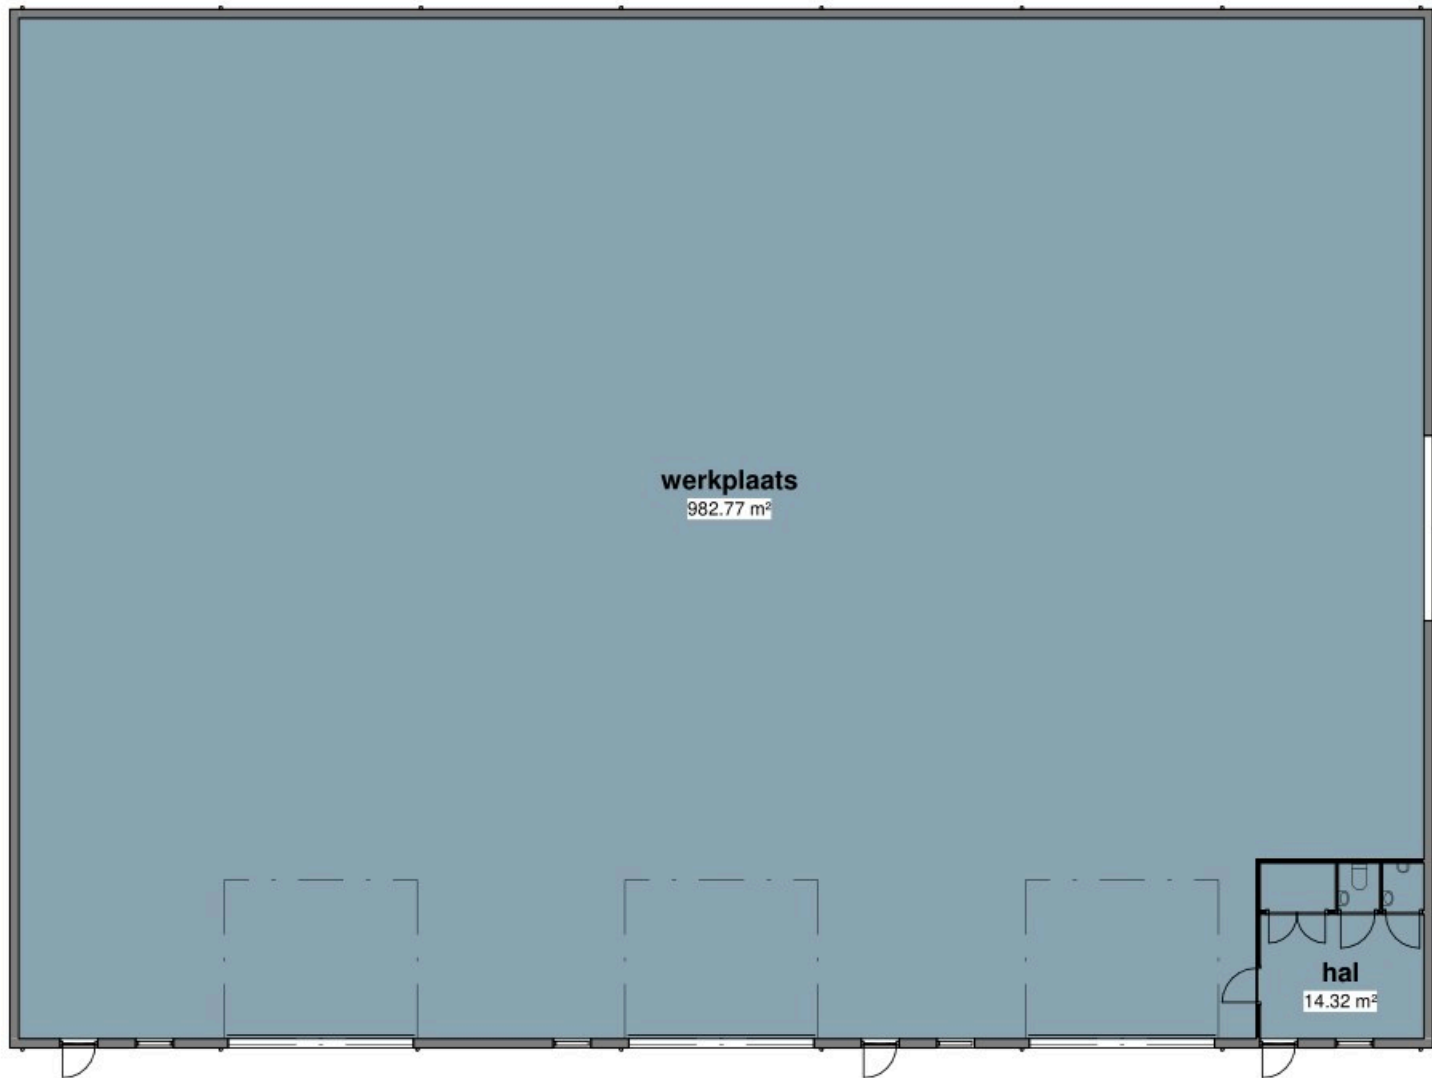

Gebruiksfunctie - Begane Grond

schaal 1 : 200

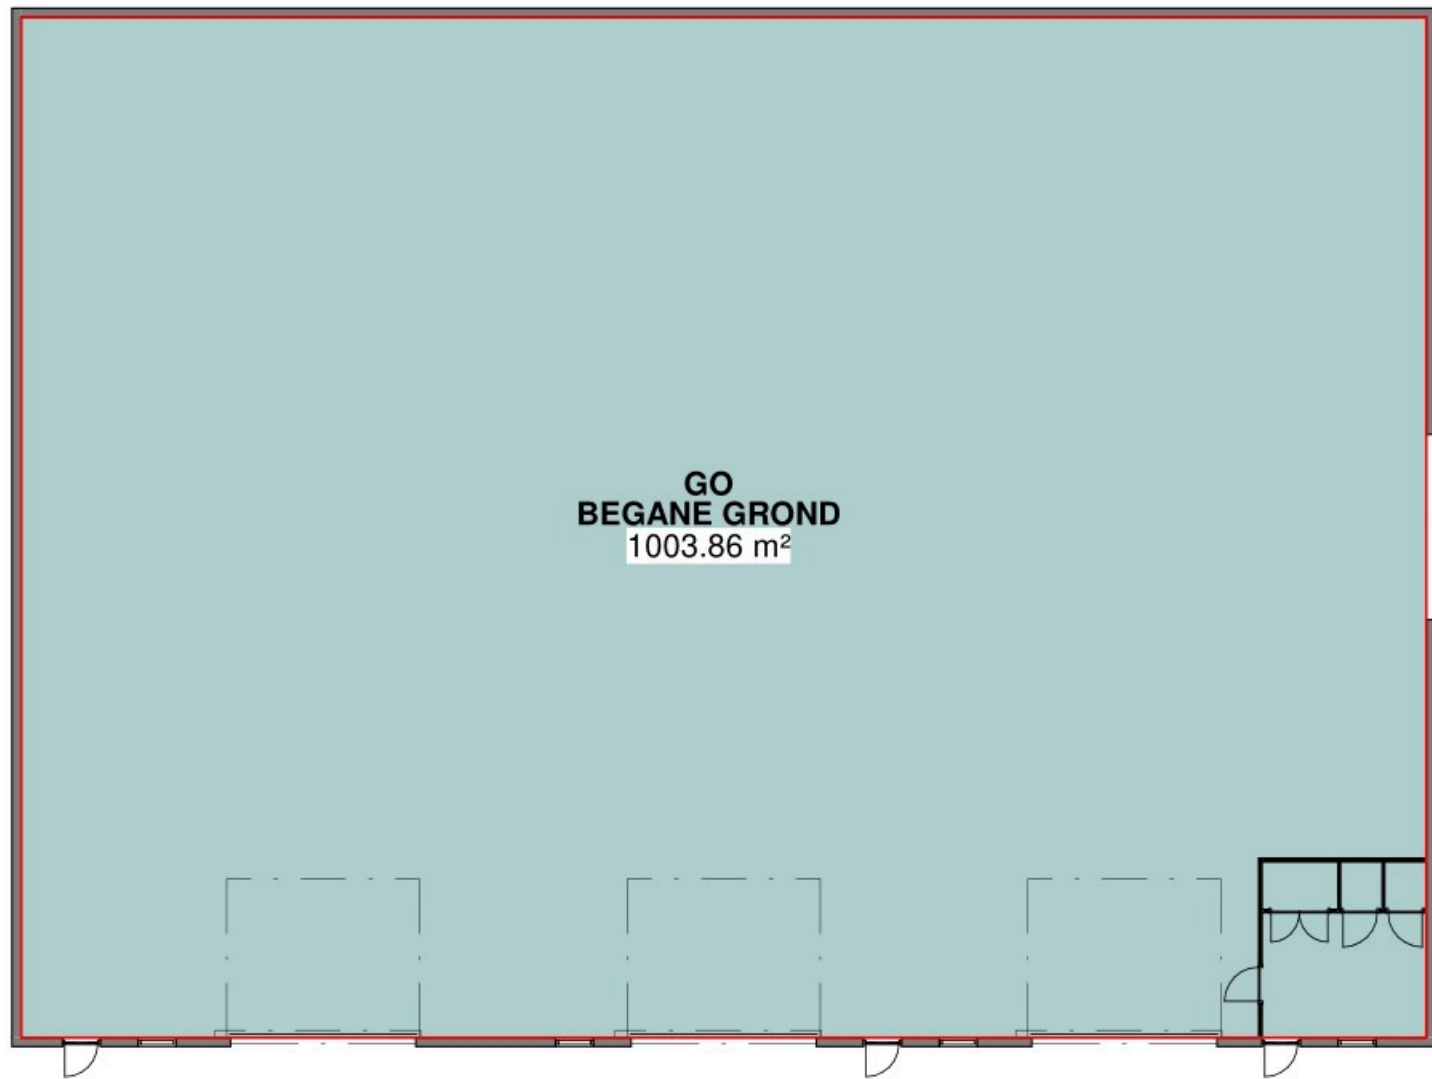

GO - Begane Grond

schaal 1 : 200

08_Ventilatie berekening_personen										
Industriefunctie Ventilatietype D										
Gebruiksfunctie	Verdieping	Num mer	Omschrijving	Oppervlakte	Bezetting	Bouwbesluit eis Ventilatie	Benodigde ventilatie	Ventilatie Toevoer	Ventilatie Afvoer	verschil
begane grond										
	begane grond	4	werkplaats	982.77 m²	15	6.5 L/s	97.5 L/s	97.5 L/s	83.5 L/s	14.0 L/s
	begane grond	5	toilet	1.38 m²		7.0 L/s		0.0 L/s	7.0 L/s	-7.0 L/s
	begane grond	6	toilet	1.38 m²		7.0 L/s		0.0 L/s	7.0 L/s	-7.0 L/s
	begane grond	7	berging + MK	2.50 m²						
	begane grond	8	hal	14.32 m²						
				1002.34 m²			97.5 L/s	97.5 L/s	97.5 L/s	0.0 L/s
totaal				1002.34 m²			97.5 L/s	97.5 L/s	97.5 L/s	0.0 L/s



OPPERVLAKTES

01_Bruto vloeroppervlakte		
Verdieping	Fase	Oppervlakte
Nieuw		
begane grond	Nieuw	1034.90 m²
Totaal		1034.90 m²

02_Gebruiksoppervlakte		
Verdieping	Fase	Oppervlakte
Nieuw		
begane grond	Nieuw	1003.86 m²
Totaal		1003.86 m²

GEBRUIKSFUNCTIE

industriefunctie, lichte industriefunctie

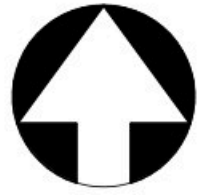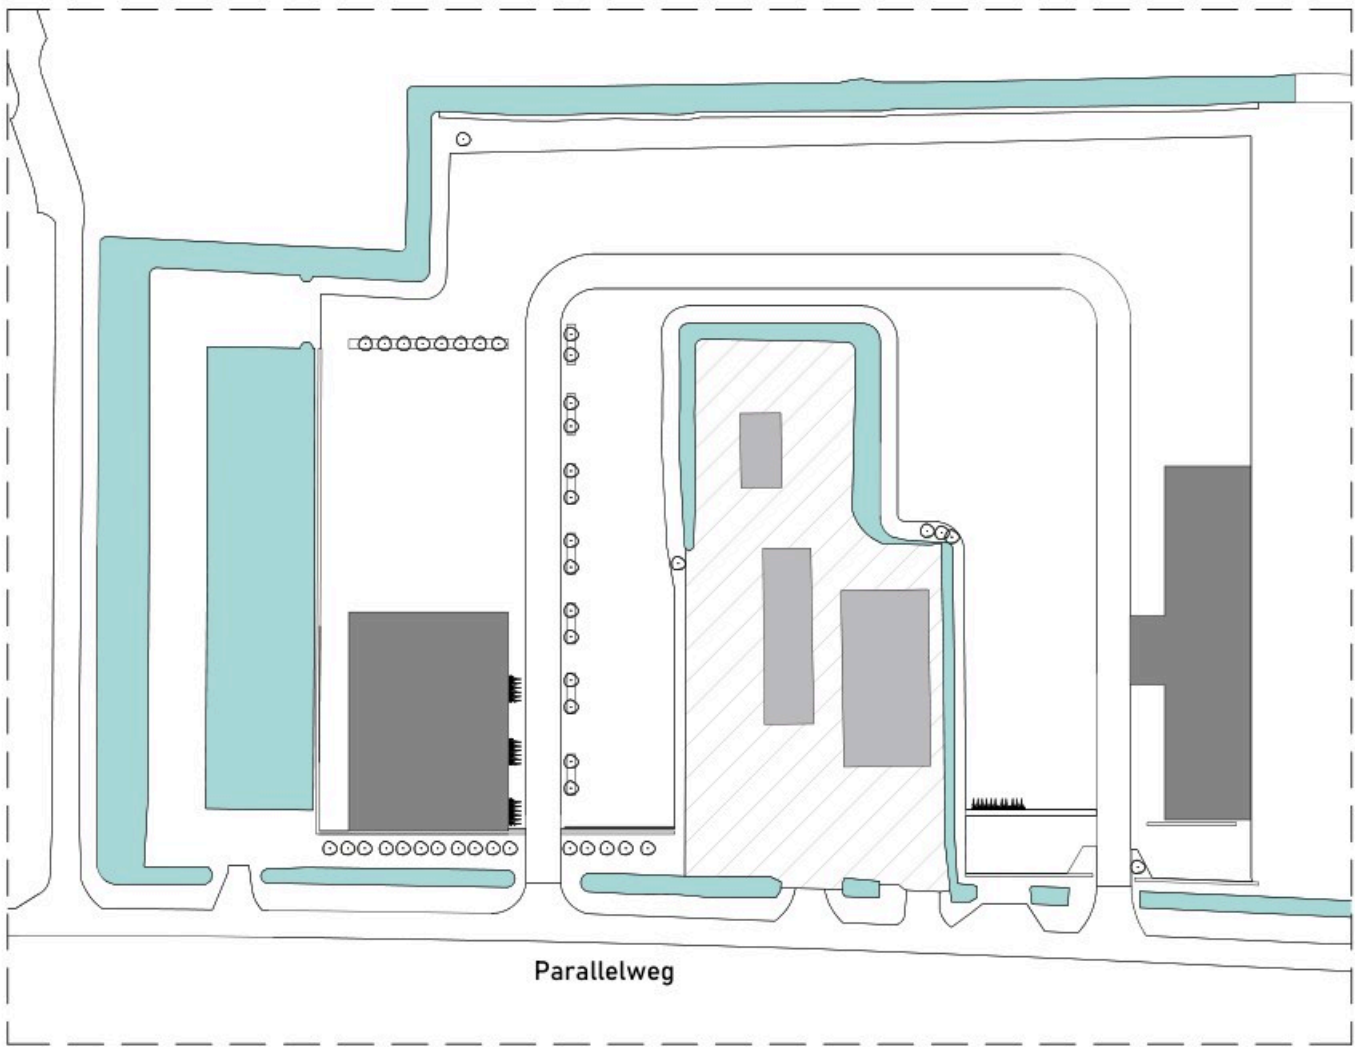

Kadastrale gemeente:	Schelluinen
Sectie:	B
Perceel:	2312

DRAWINGQ
BOUWKUNDE | BIM | BEHEER | BOUWMANAGEMENT

Projectnr: 2011891
Opdrachtgever:
Plaats: Schelluinen
Project: Productiehal
Fase: OMGEVINGSVERGUNNING

Tekeningnaam: Oppervlaktes en Ventilatie

DrawinQ bouwkundig
teken- en adviesbureau
Signaalfrood 1
2718 SH Zoetermeer
tel: 079-3425973
bureau@drawingq.nl
www.DrawinQ.nl

Datum: 06-09-2021

Wijz.d:


Versie:

Formaat: A1

Schaal: 1:200

Tekenaar:
Geconfr:

Tekeningnummer: OV-NOP-01

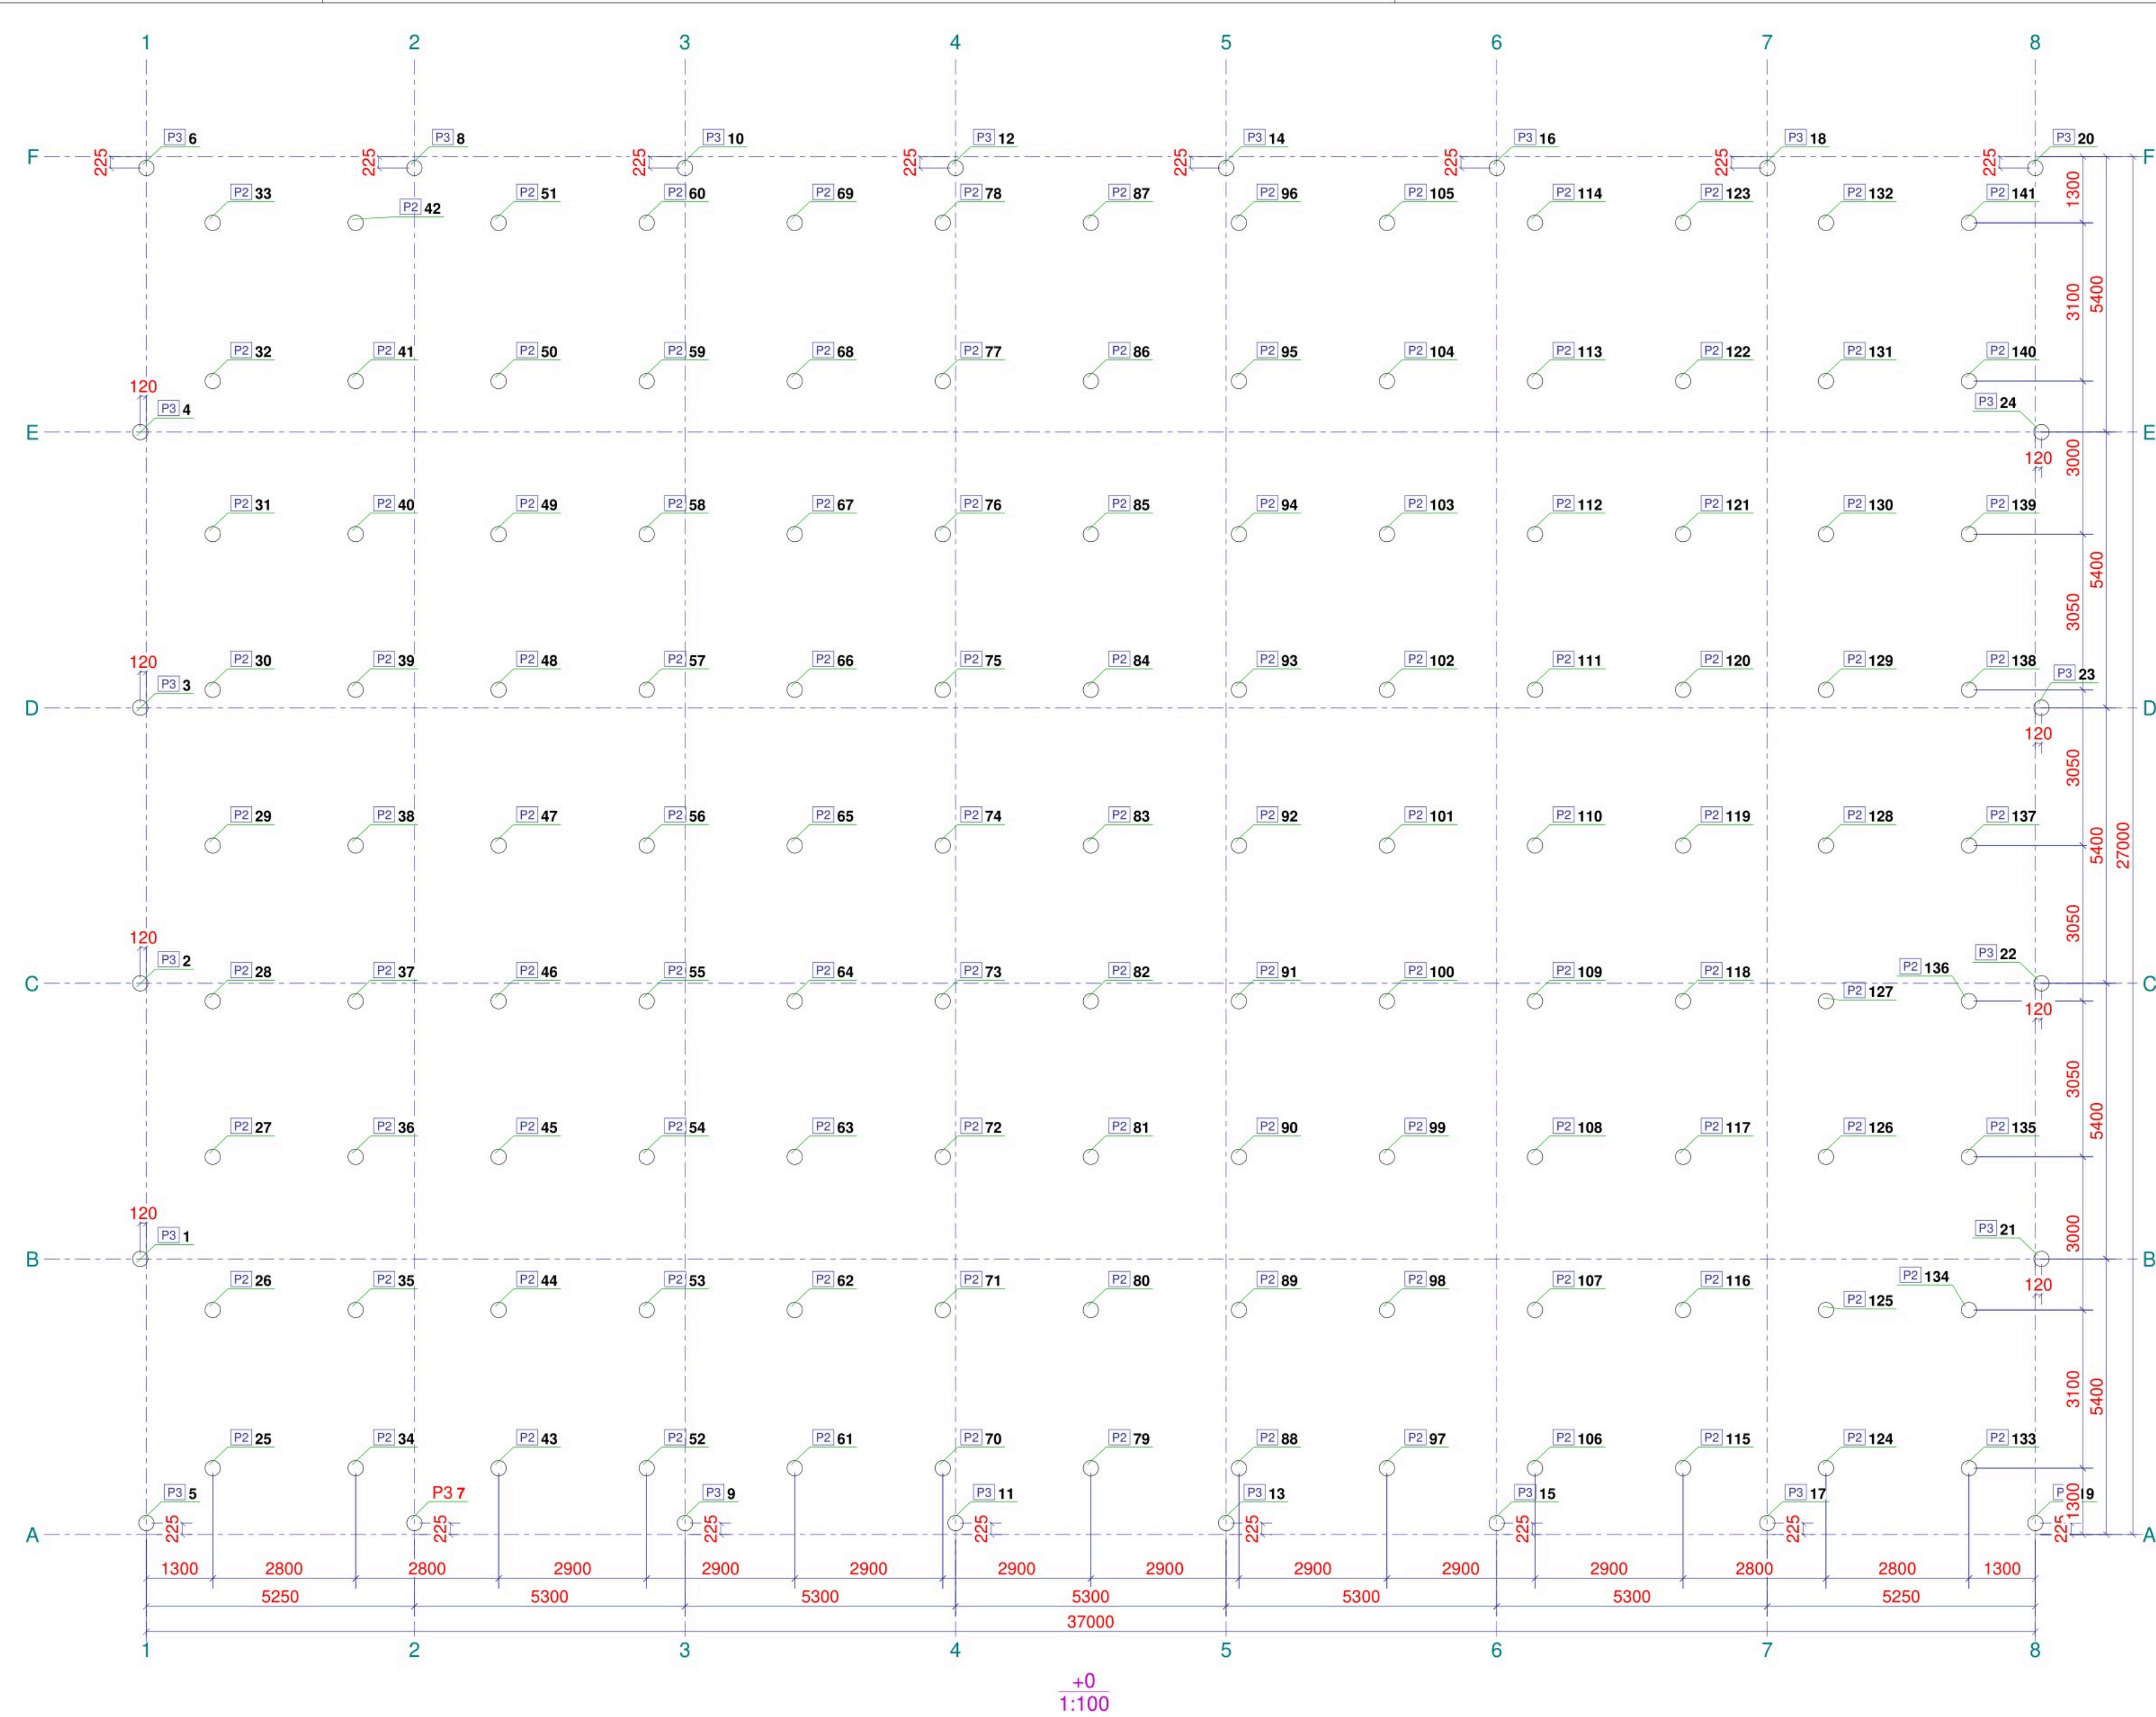

Paalkeuze:
Er wordt gekozen voor houten palen met een betonnen oplenger.
Diameter paalpunt minimaal 130mm
Definitieve paalkeuze wordt gemaakt op nog te leveren sonderingen.
Voor ontwerp is gebruik gemaakt van nabijgelegen sonderingen.

HEI-RENVOOI					
Vast punt: Peil t.o.v. NAP: (mm) 0			Sond.rapport nr: Peil te controleren door aannemer		
Type heiblok:			Paaltype:		
Paalnr.	Paalafmeting [mm]	Aantal	Paallengte [mm]	Inheinvotov N.A.P.[m]	Afhakhoogte tov PEIL [m]
P2	D300	117	17250	-17.000	-0.180
P3	D300	24	16750	-17.000	-0.680
Totaal aantal palen:		141	(aantallen te controleren door aannemer)		
Opmerkingen:			Steklengte palen: > 300 mm		
			Afhakhoogte palen: 20+ ok.balk		

Werk:
Loods 2

Onderwerp:
PALENPLAN

Opdrachtgever:
[Redacted]

Getekend: [Redacted]

Datum: 17.11.2018

Schaal: zie aanzicht

Powered by
Trimble
Tekla

Let op, voorlopig paalkeuze kan nog wijzigen!

WAPENING: B500A, TENZIJ ANDERS VERMELD

BUIGDOORN STAVEN: t/m Ø16: 4*Øk en >Ø16: 5*Øk

OVERLAPPINGEN EN OMBUIGINGEN VLGNS. EC2


PROJECTIE

Project:
017264

Tekening:
G [1]

Status:

Formaat:
700x400

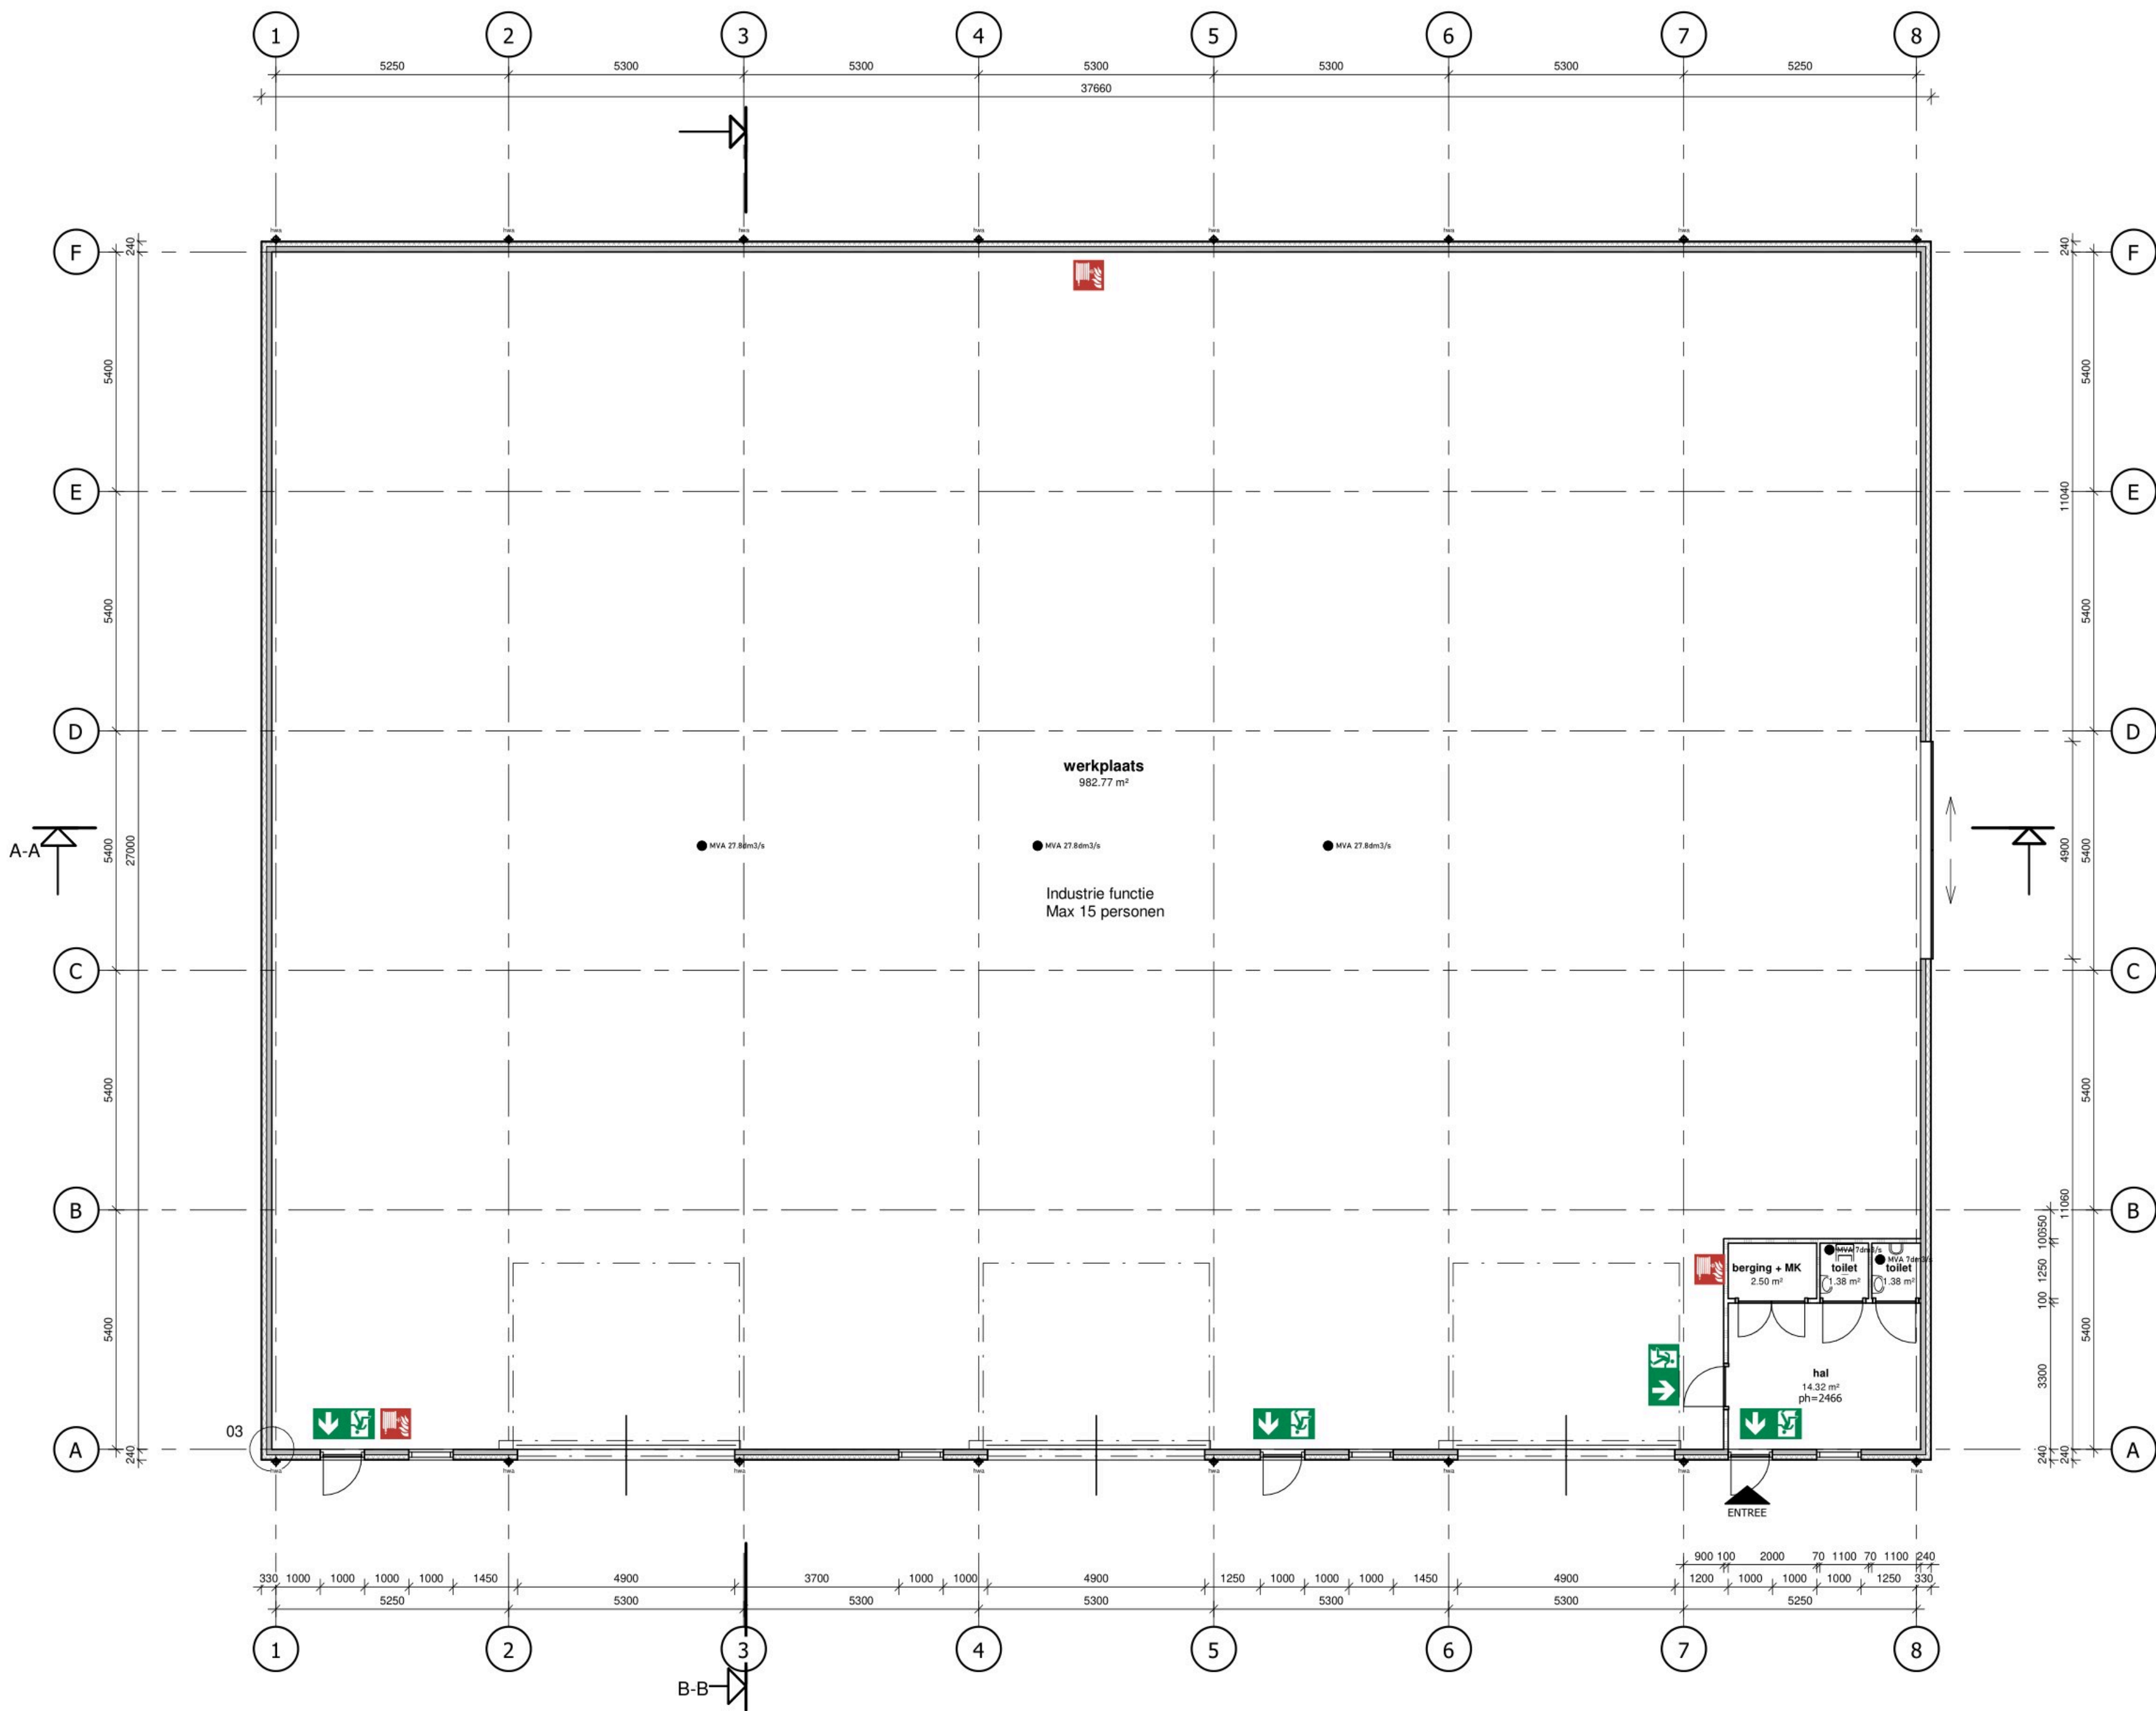

Begane Grond

schaal 1 : 100

LEGENDA

	gewapend beton		k.v. k.i. r.g.a. W.P.		kruipruimte ventilatie		toilet
	prefab beton		r.o.p.		rookgasafvoer		toilet mindervallen
	metselwerk		w.p.		rookgasafvoer		bad
	kalkzandsteen		w.p.		rookgasafvoer		wastafel
	lichte scheidingwand		w.p.		rookgasafvoer		wastafel mindervallen
	isolatie		w.p.		rookgasafvoer		douche
	tegelwerk		w.p.		rookgasafvoer		uitstort gootsteen
	vergunningsvrije delen		w.p.		rookgasafvoer		binnendeur
	vloerpeil		w.p.		rookgasafvoer		
	entree		w.p.		rookgasafvoer		
	platfondoogte		w.p.		rookgasafvoer		
	PH=2600+ cv-ketel		w.p.		rookgasafvoer		


LET OPMATEN IN HET WERK TE CONTROLEREN

ventilatie: mechanische toevoer, mechanische afvoer volgens NEN 1087

uitvoering: afvoer van afvalwater, emelwaterafvoer en fecalen conform NEN 3215. te openen delen die volgens NEN 5087 bereikbaar zijn voor inbraak, hebben een volgens NEN 5095 inbraakwerendheidsklasse 2

MATERIALEN EN KLEUREN

ONDERDEEL	MATERIAAL	KLEUR
• Gevel	steenstrips 20mm	rood
• hemelwaterafvoer	sandwichpaneel	antraciet
• kozijnen/ deuren	PVC	grijs
• overheaddeuren	houten kozijnen	antraciet
• dak	staal	antraciet
• dakgoot	geïsoleerde dakpanplaat	antraciet
	afslimmering	antraciet

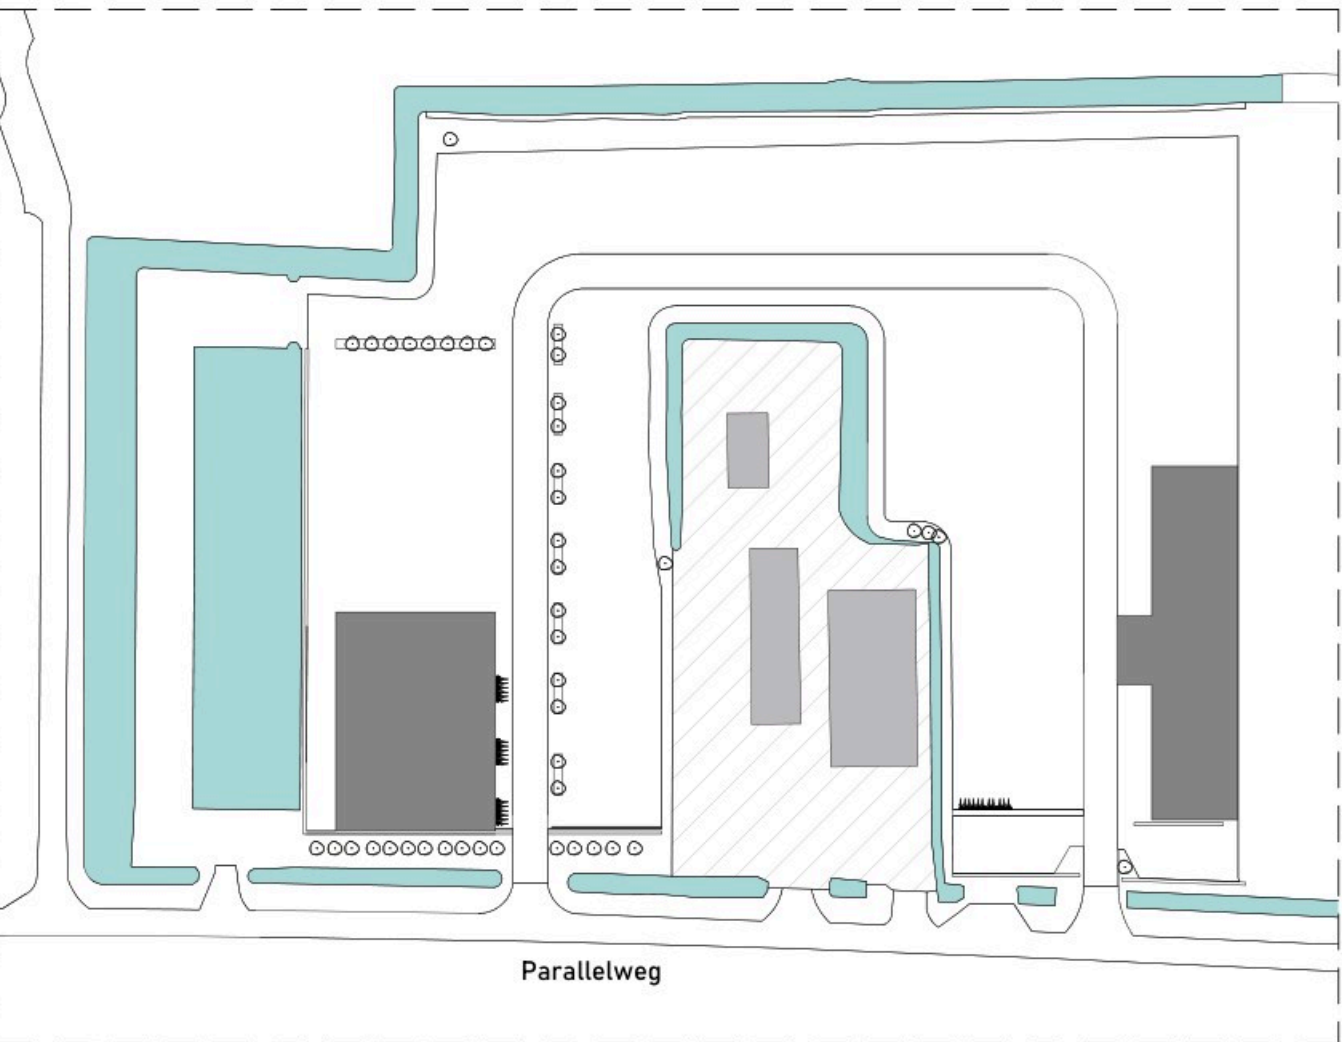

Kadastrale gemeente:	Schelluinen
Sectie:	B
Perceel:	2312

DRAWING

BOUWKUNDE | BIM | BEHEER | BOUWMANAGEMENT

Projectnr: 2011891
Opdrachtgever:

Plaats: Schelluinen
Project: Productiehal

Fase: OMGEVINGSVERGUNNING

Tekeningnaam: Plattegrondtekening - Begane Grond

DrawinQ bouwkundig
teken- en adviesbureau
Signaaltrood 1
2718 SH Zoetermeer

tel: 079-3425973
bureau@drawing.nl
www.drawinq.nl

Datum: 06-09-2021
Wijz.d.:
Versie:
Formaat: A1
Schaal: 1:100
Tekenaar:
Geconfr:

Tekeningnummer:
OV-NP6-BG







LET OP! MATEN IN HET WERK TE CONTROLEREN

The diagram is a detailed architectural floor plan of the 'Haus der Kunst' in Munich. It shows the building's footprint with various rooms, corridors, and structural elements. A prominent feature is the 'Paralleltweg' (parallel path) running along the bottom of the building. The plan includes numerous small circles, likely representing windows or doors, and larger shaded areas representing specific rooms or structural components. The overall layout is complex, with multiple interconnected spaces and a clear boundary between the building and the adjacent path.



Kadastrale gemeente:	Schelluinen
Sectie:	B
Perceel:	2312

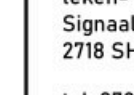			
BOUWKUNDE BIM BEHEER BOUWMANAGEMENT			
Projectnr:	2011821	Datum:	06-09-2021
Opdrachtgever:		Wijz.d:	
Plaats:	Schelluinen	Versie:	
Project:	Productiehal	Formaat:	A1
Fase:	OMGEVINGSVERGUNNING	Schaal:	1:100
		Tekenaar:	
		Gecontr:	
Tekeningnaam:	Plattegrondtekening - Dak		

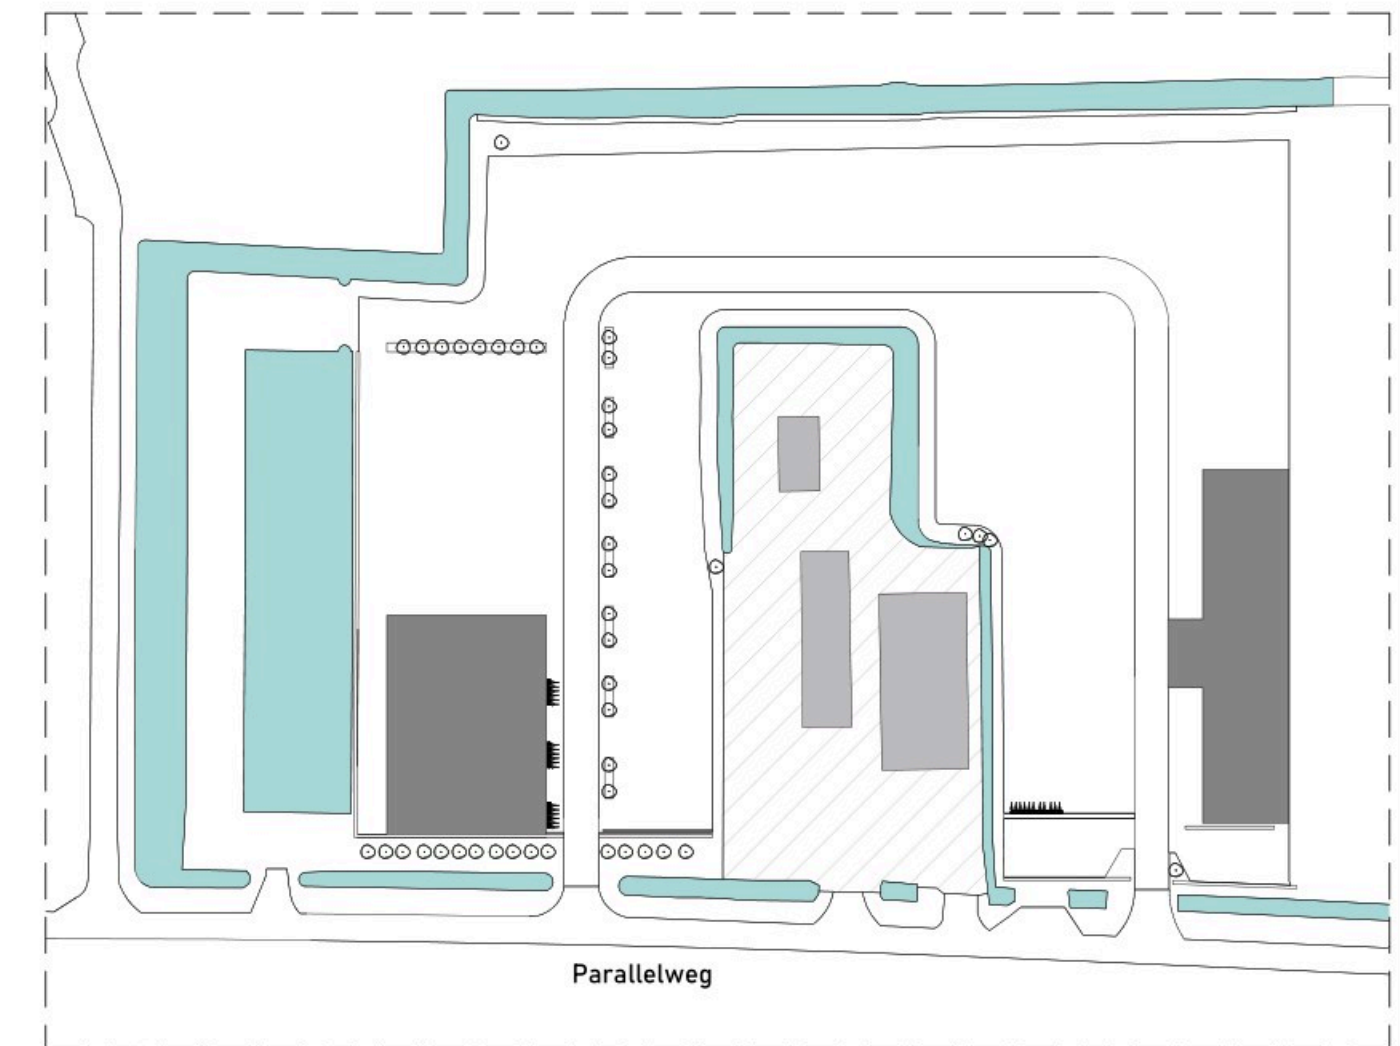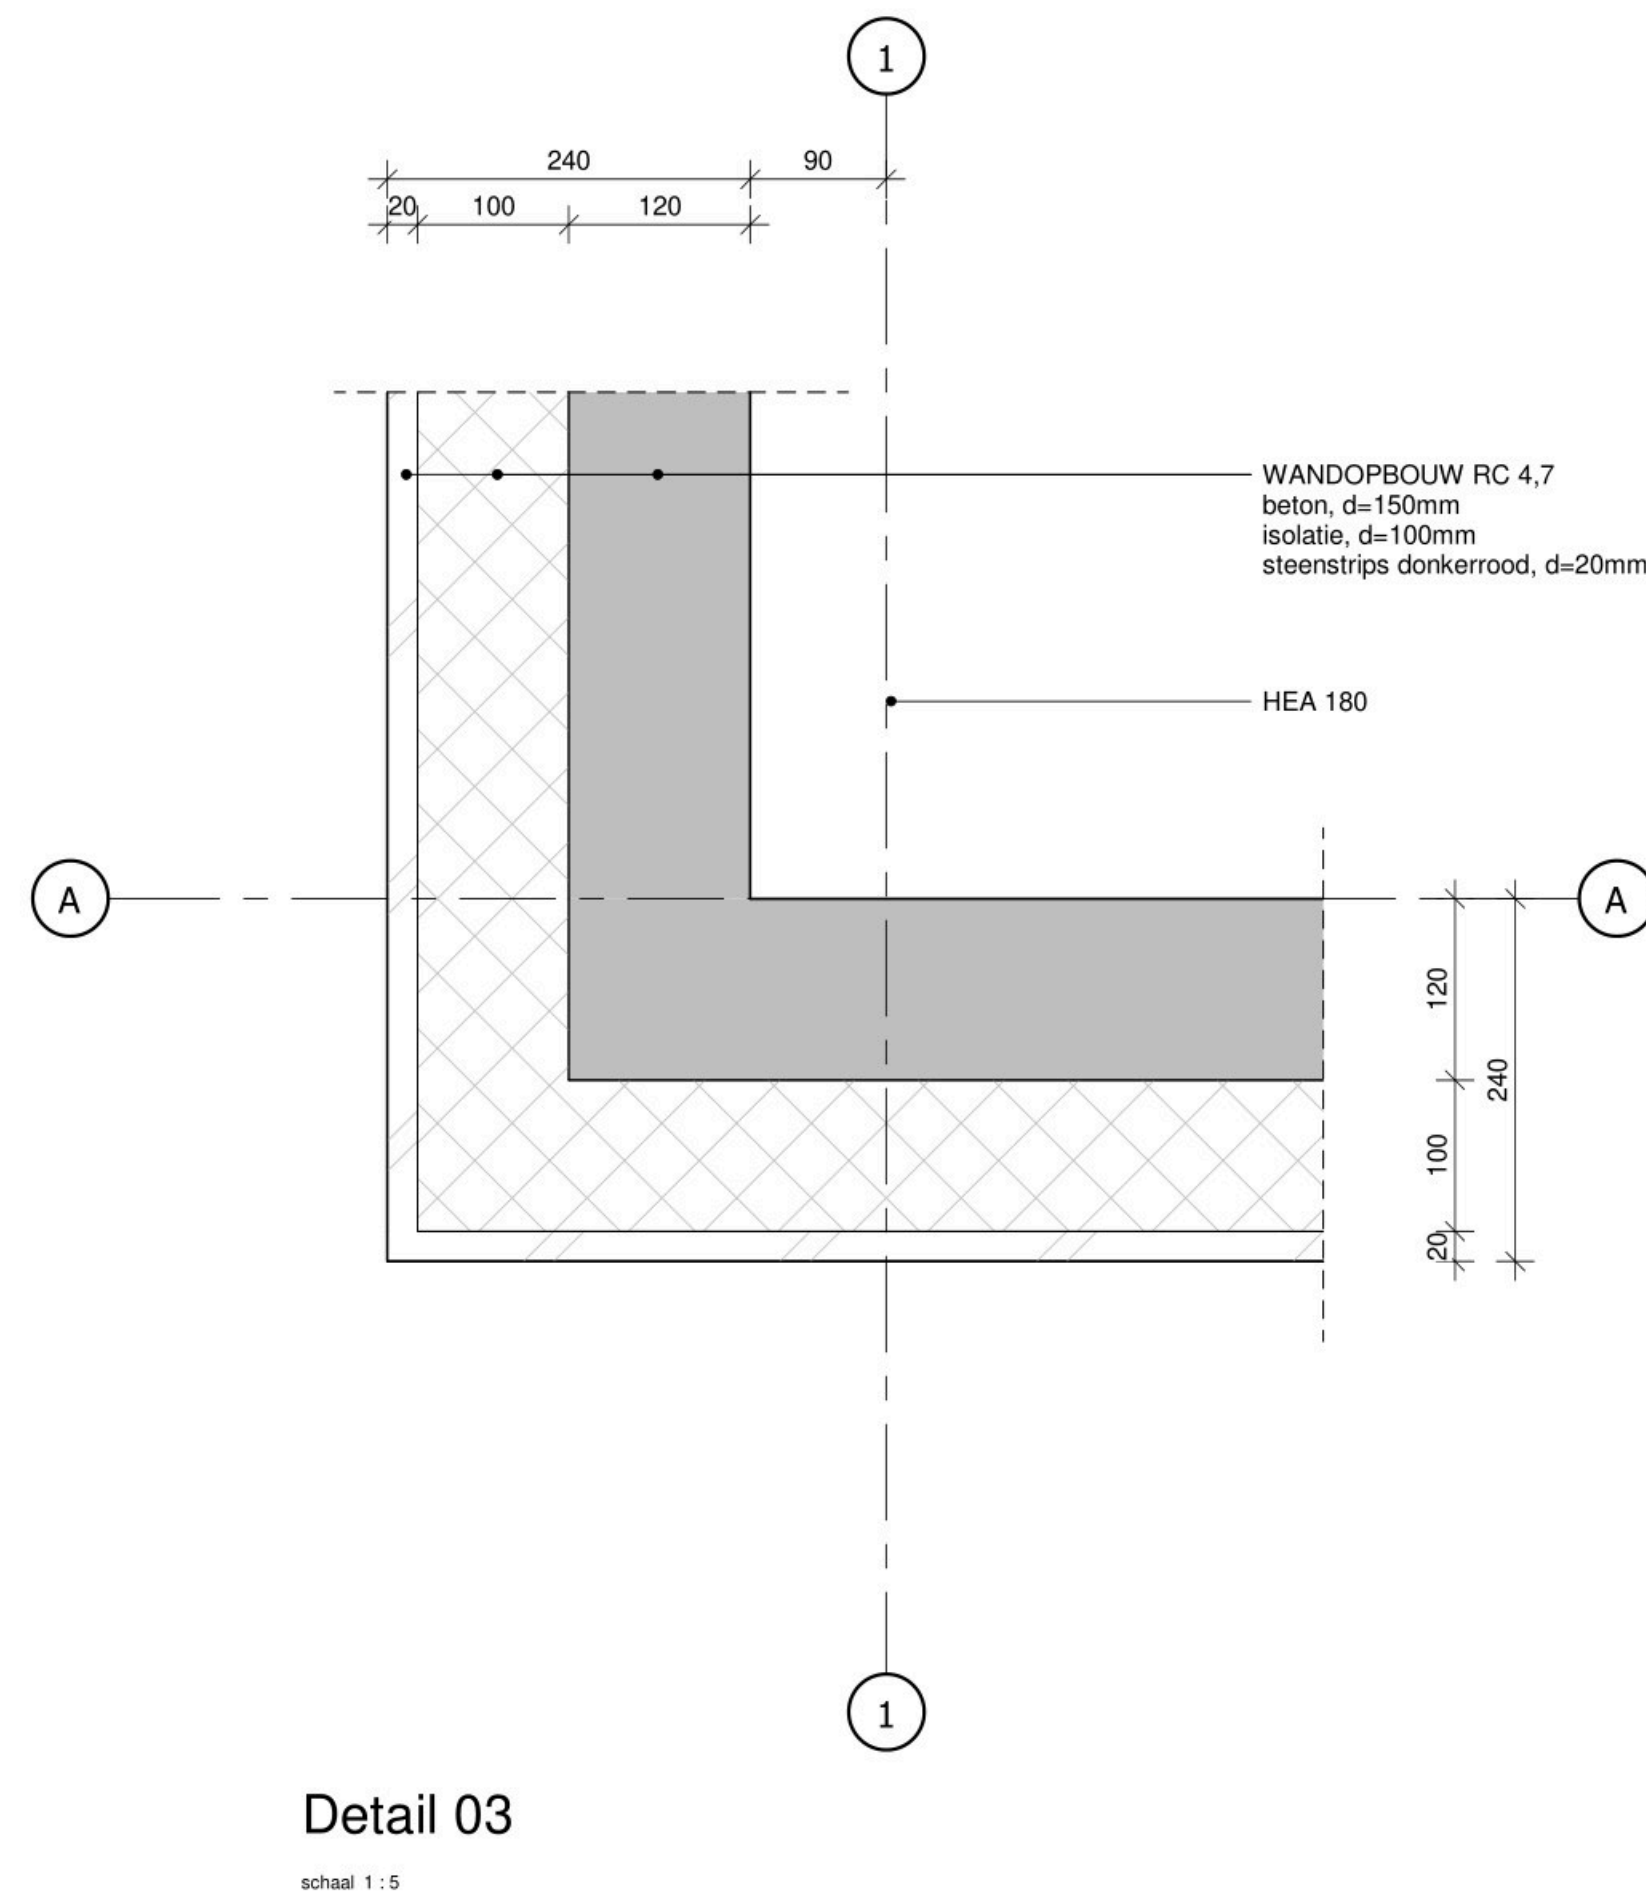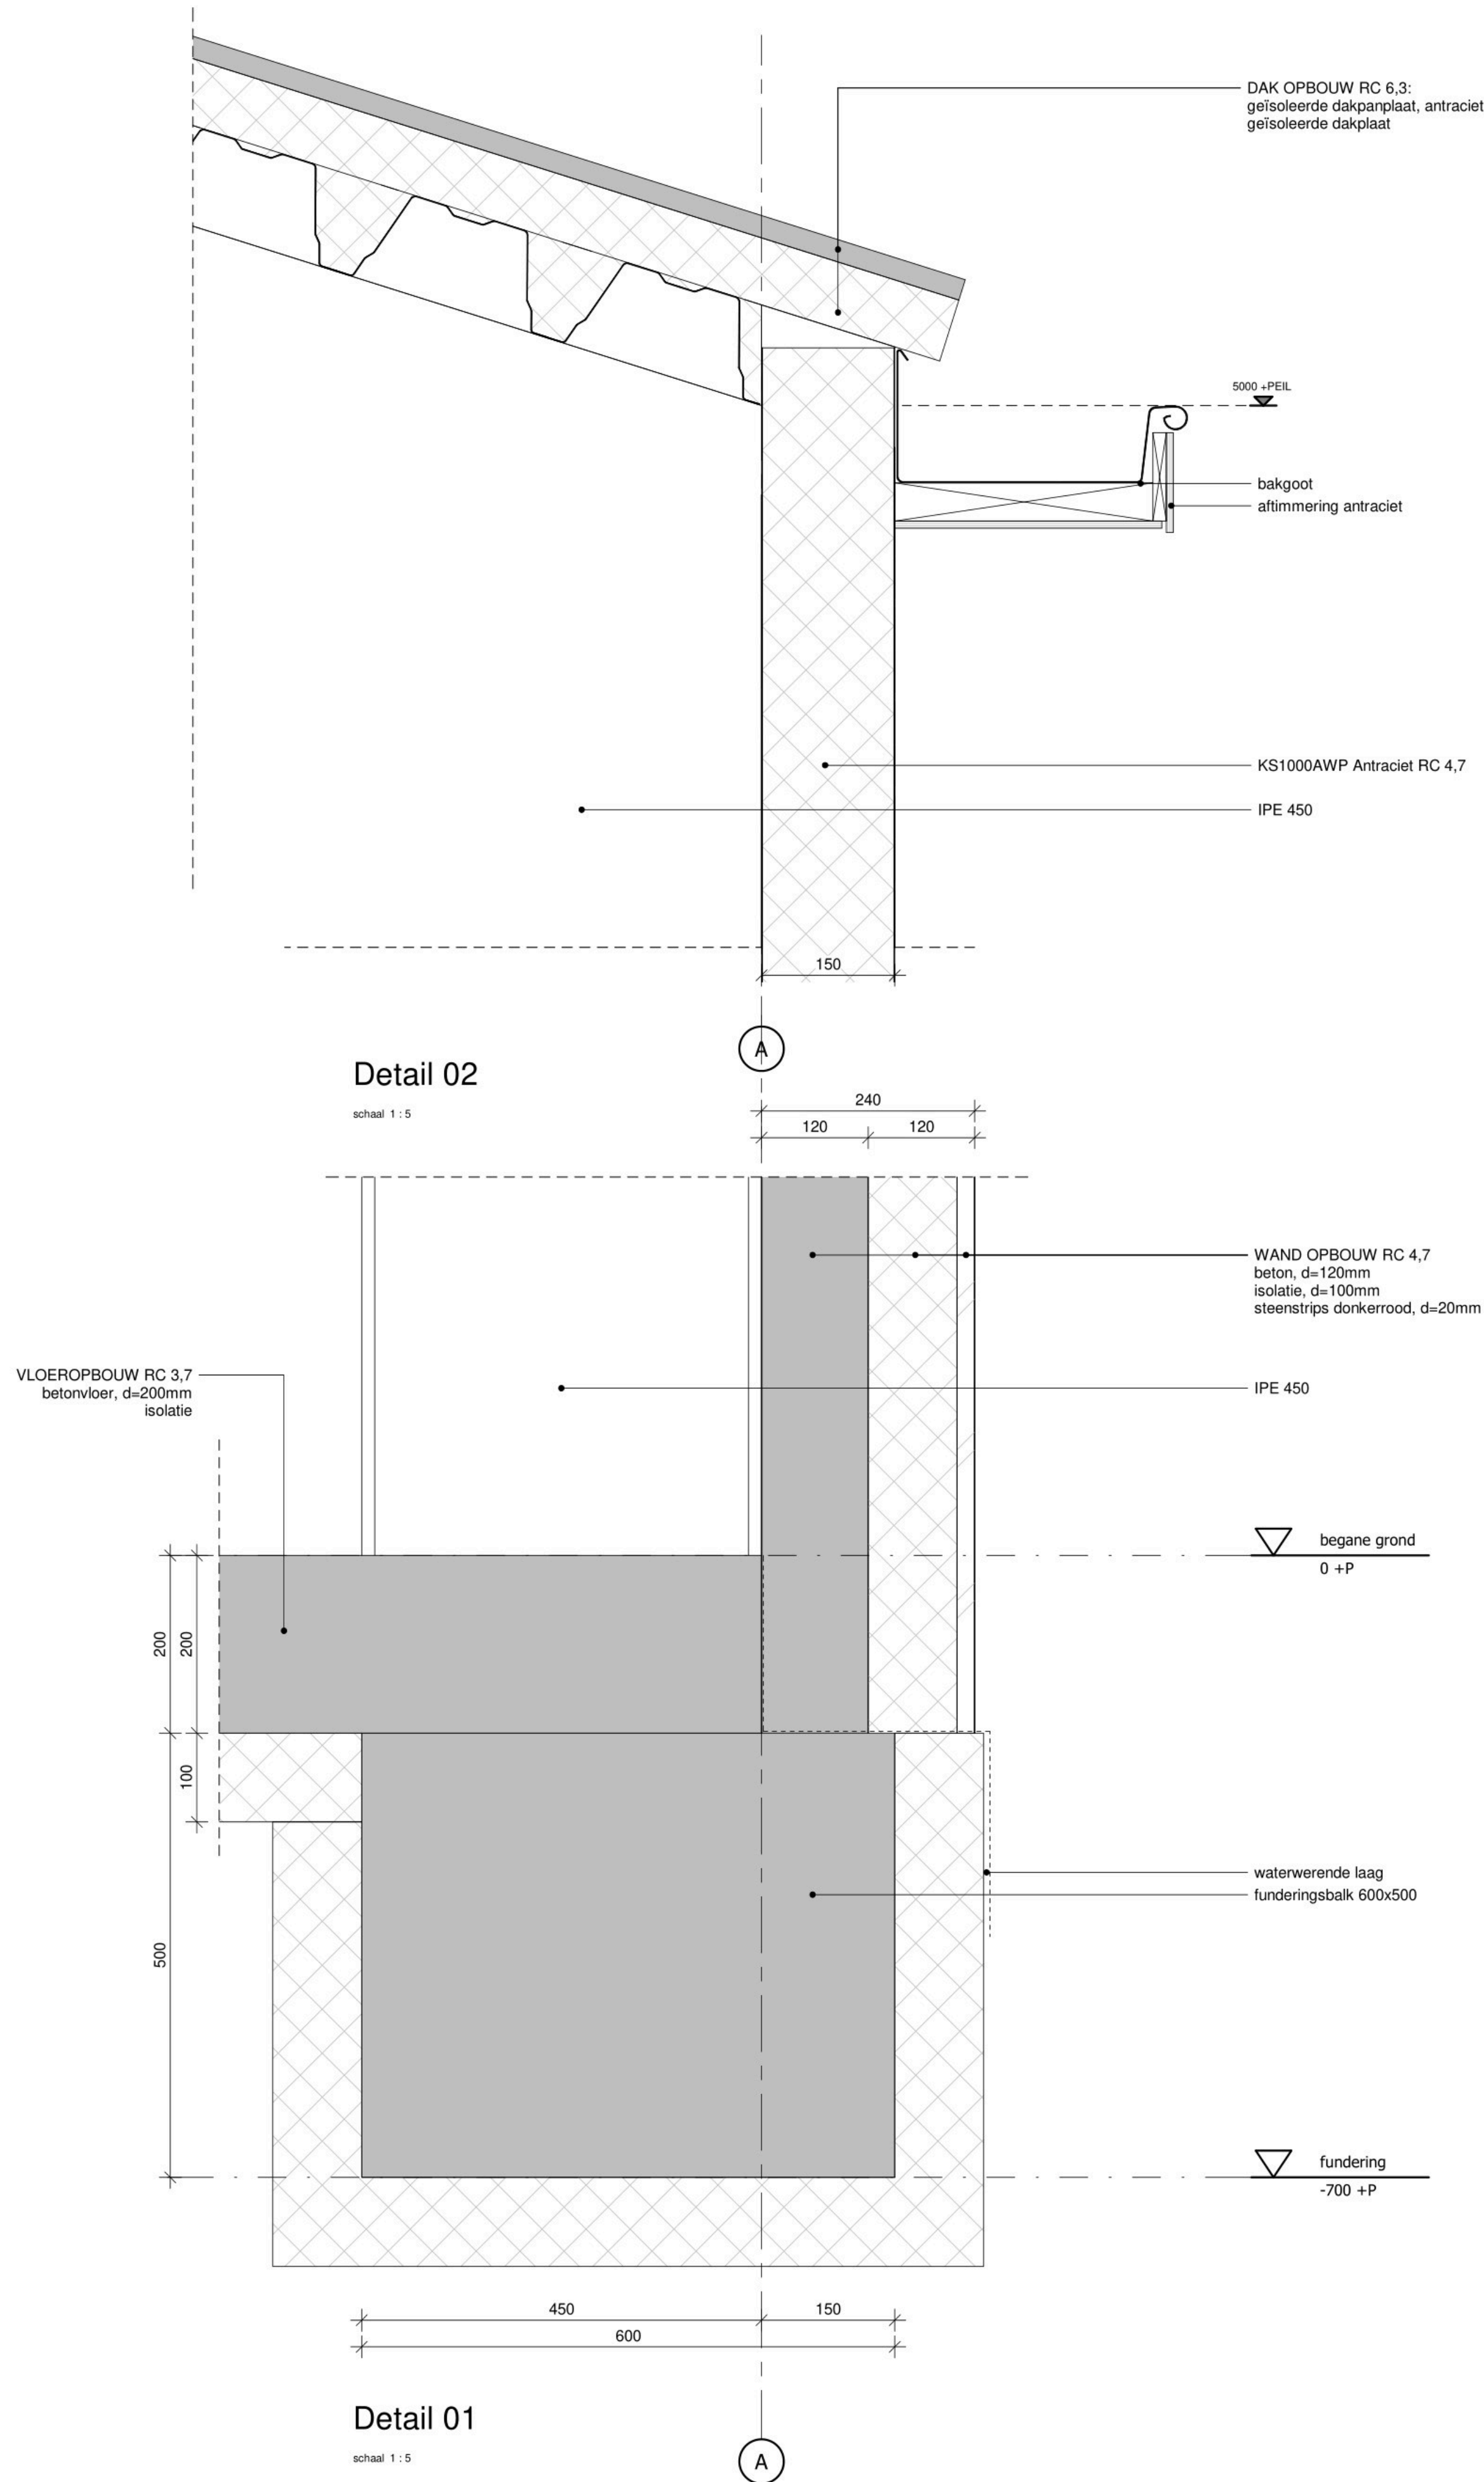

Kadastrale gemeente:	Schelluinen
Sectie:	B
Perceel:	Z312

DRAWINGQ
BOUWKUNDE | BIM | BEHEER | BOUWMANAGEMENT

Projectnr: 2011891

Opdrachtgever: [REDACTED]

Plaats: Schelluinen

Project: Productiehal

Fase: OMGEVINGSVERGUNNING

Tekeningnaam: Principedetails

Datum: 06-09-2021

Wijz.d.:

Versie:

Formaat: A1

Schaal: 1:5

Tekenaar: [REDACTED]

Gecontr: [REDACTED]


Tekeningnummer: OV-NPD-01

Alte opdrachten worden aanvaard en uitgevoerd overeenkomstig de Rechtsverhouding opdrachtgever- architect,ingenieur en adviseur DNR 2011



Kadastrale gemeente:	Schelluinen
Sectie:	B
Perceel:	2312


Alle opdrachten worden aanvaard en uitgevoerd overeenkomstig de Rechtsverhouding opdrachtgever- architect,ingenieur en adviseur DNR 201

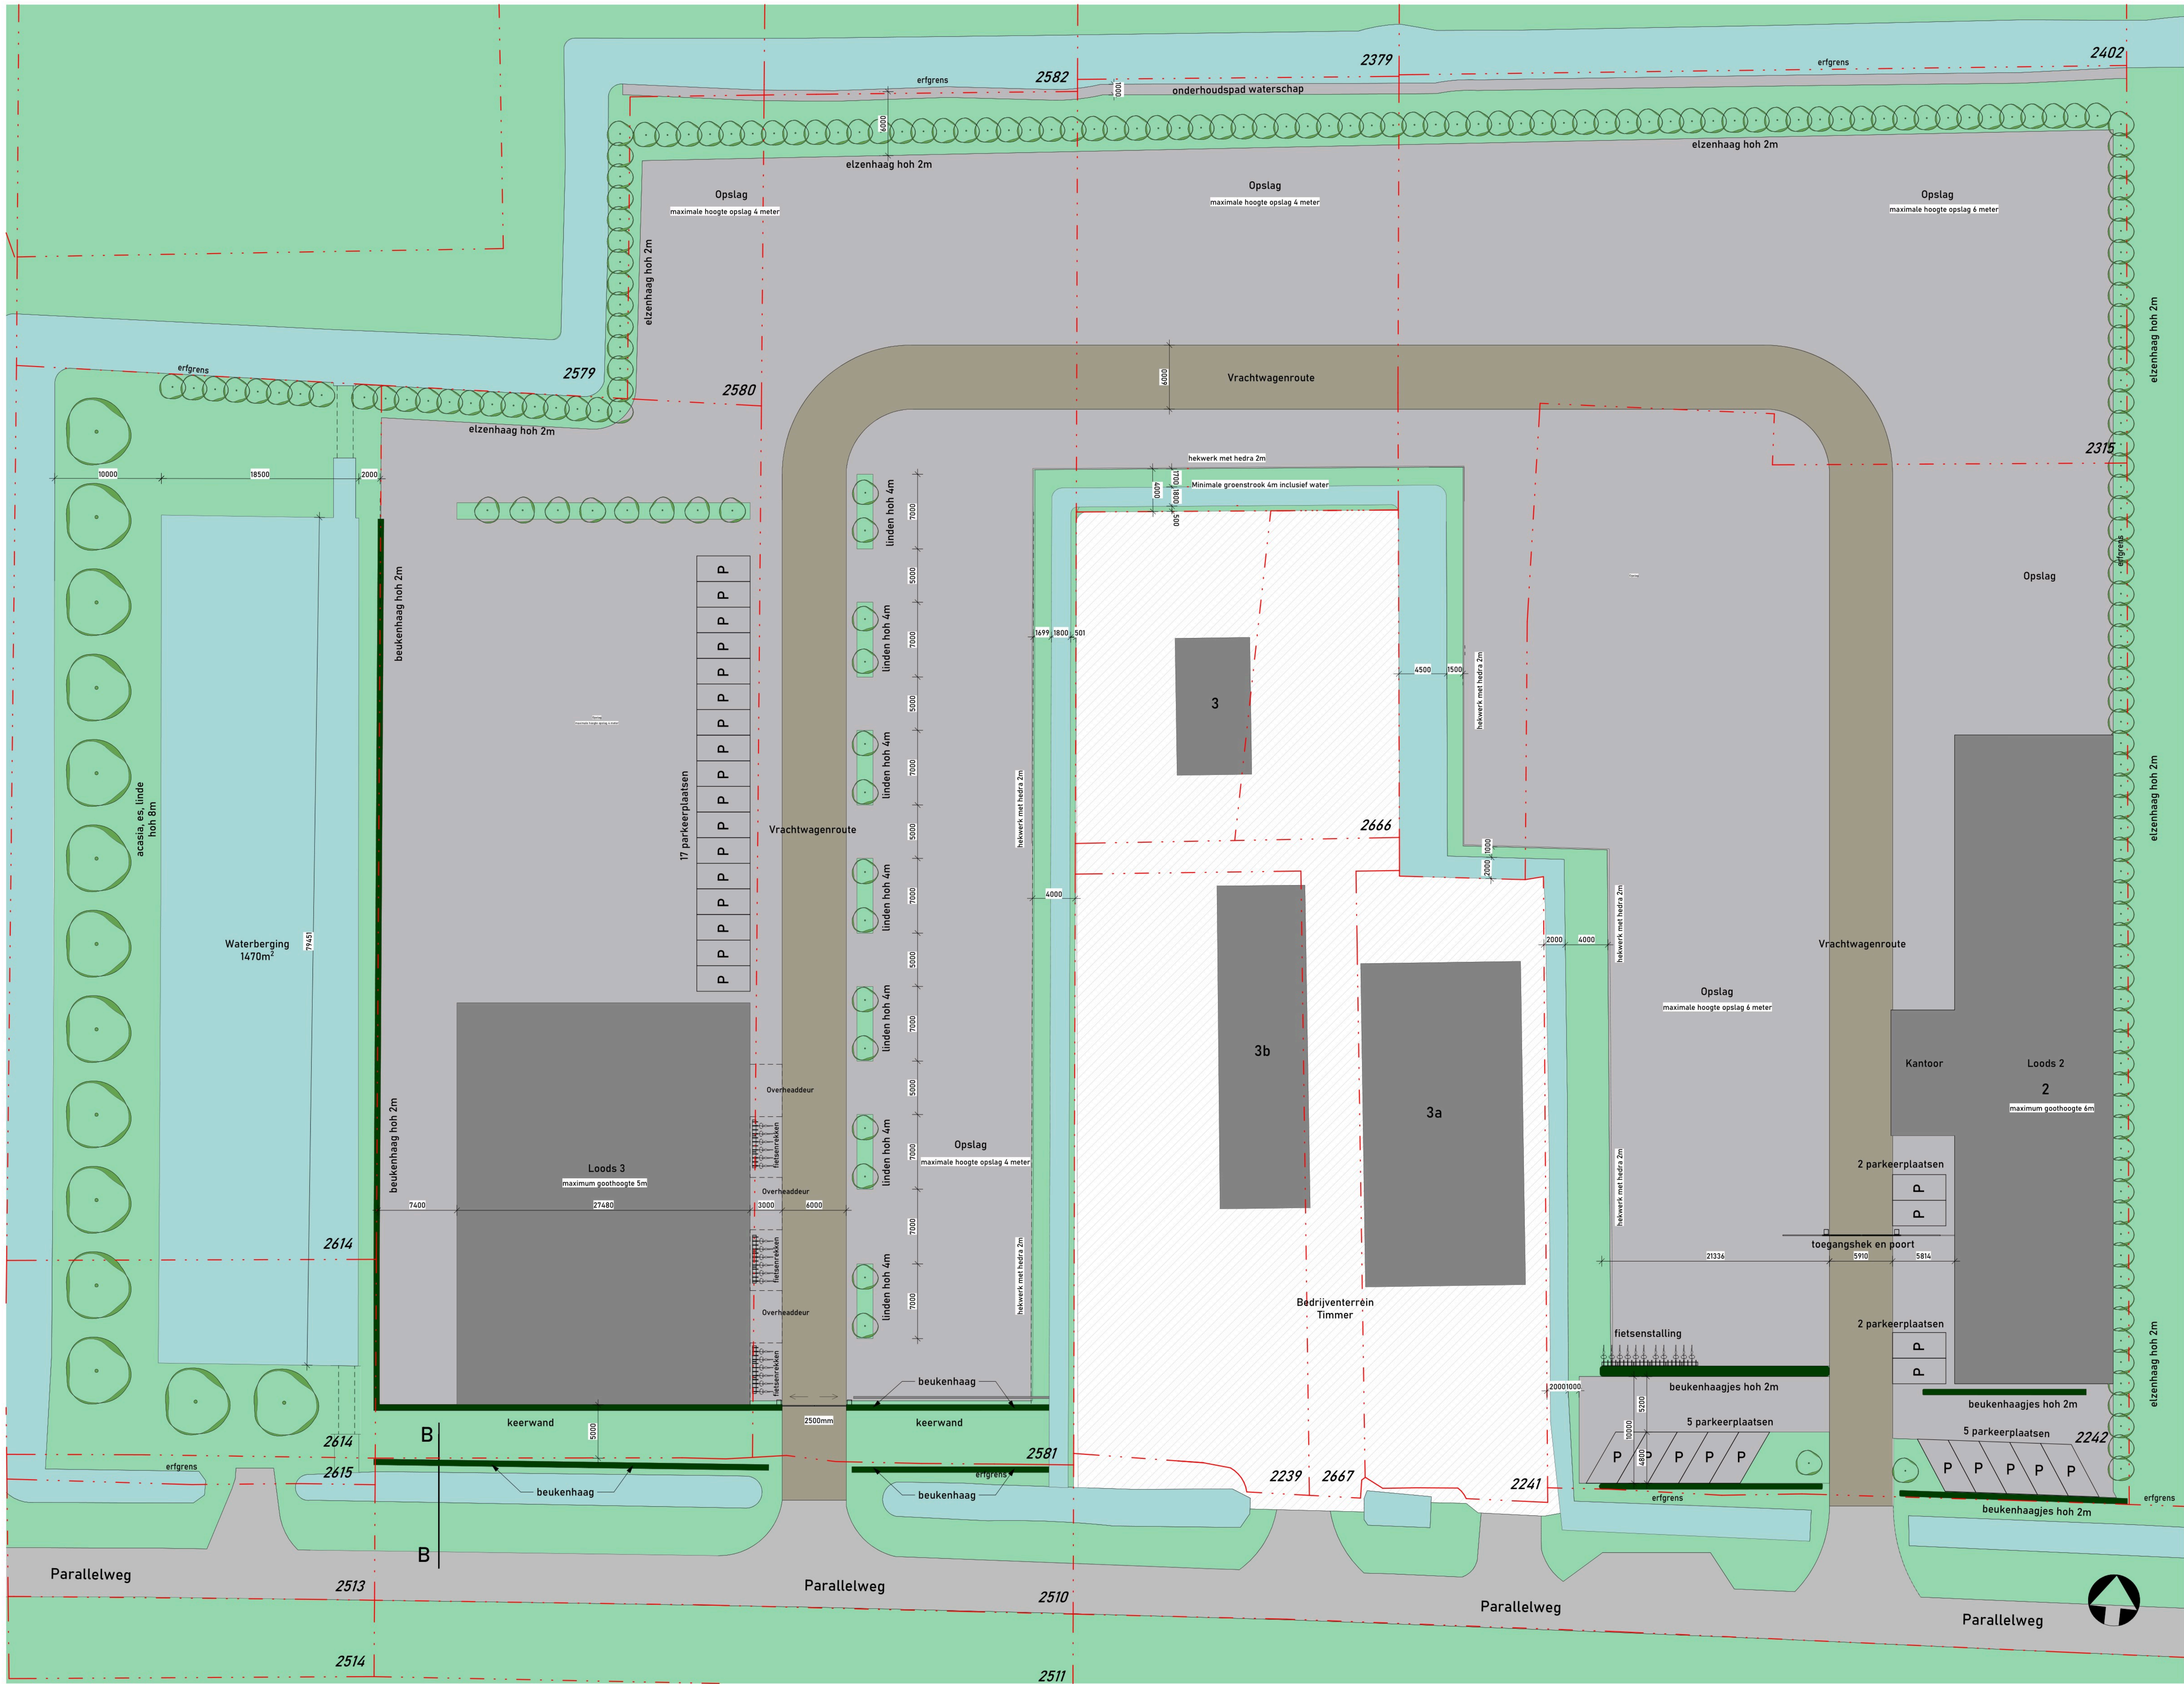

Project: 2011891
Opdrachtgever: [redacted]
Plaats: Schelluinen
Project: Productiehul
Fase: Omgevingsvergunning



Tekeningnaam: Terreintekening - nieuw

DrawingQ bouwkundig
teken- en adviesbureau
Signaardrood 1
2718 SR Zoetermeer
tel: 079-3425973
bureau@drawingq.nl
www.drawingq.nl
Datum: 14-07-2021
Wijzd.: 11-05-2023
Versie: L
Formaat: A0+
Schaal: 1:200
Tekenaar: [redacted]
Gecontroleerd: [redacted]
Tekeningnummer: OV-NTE-01

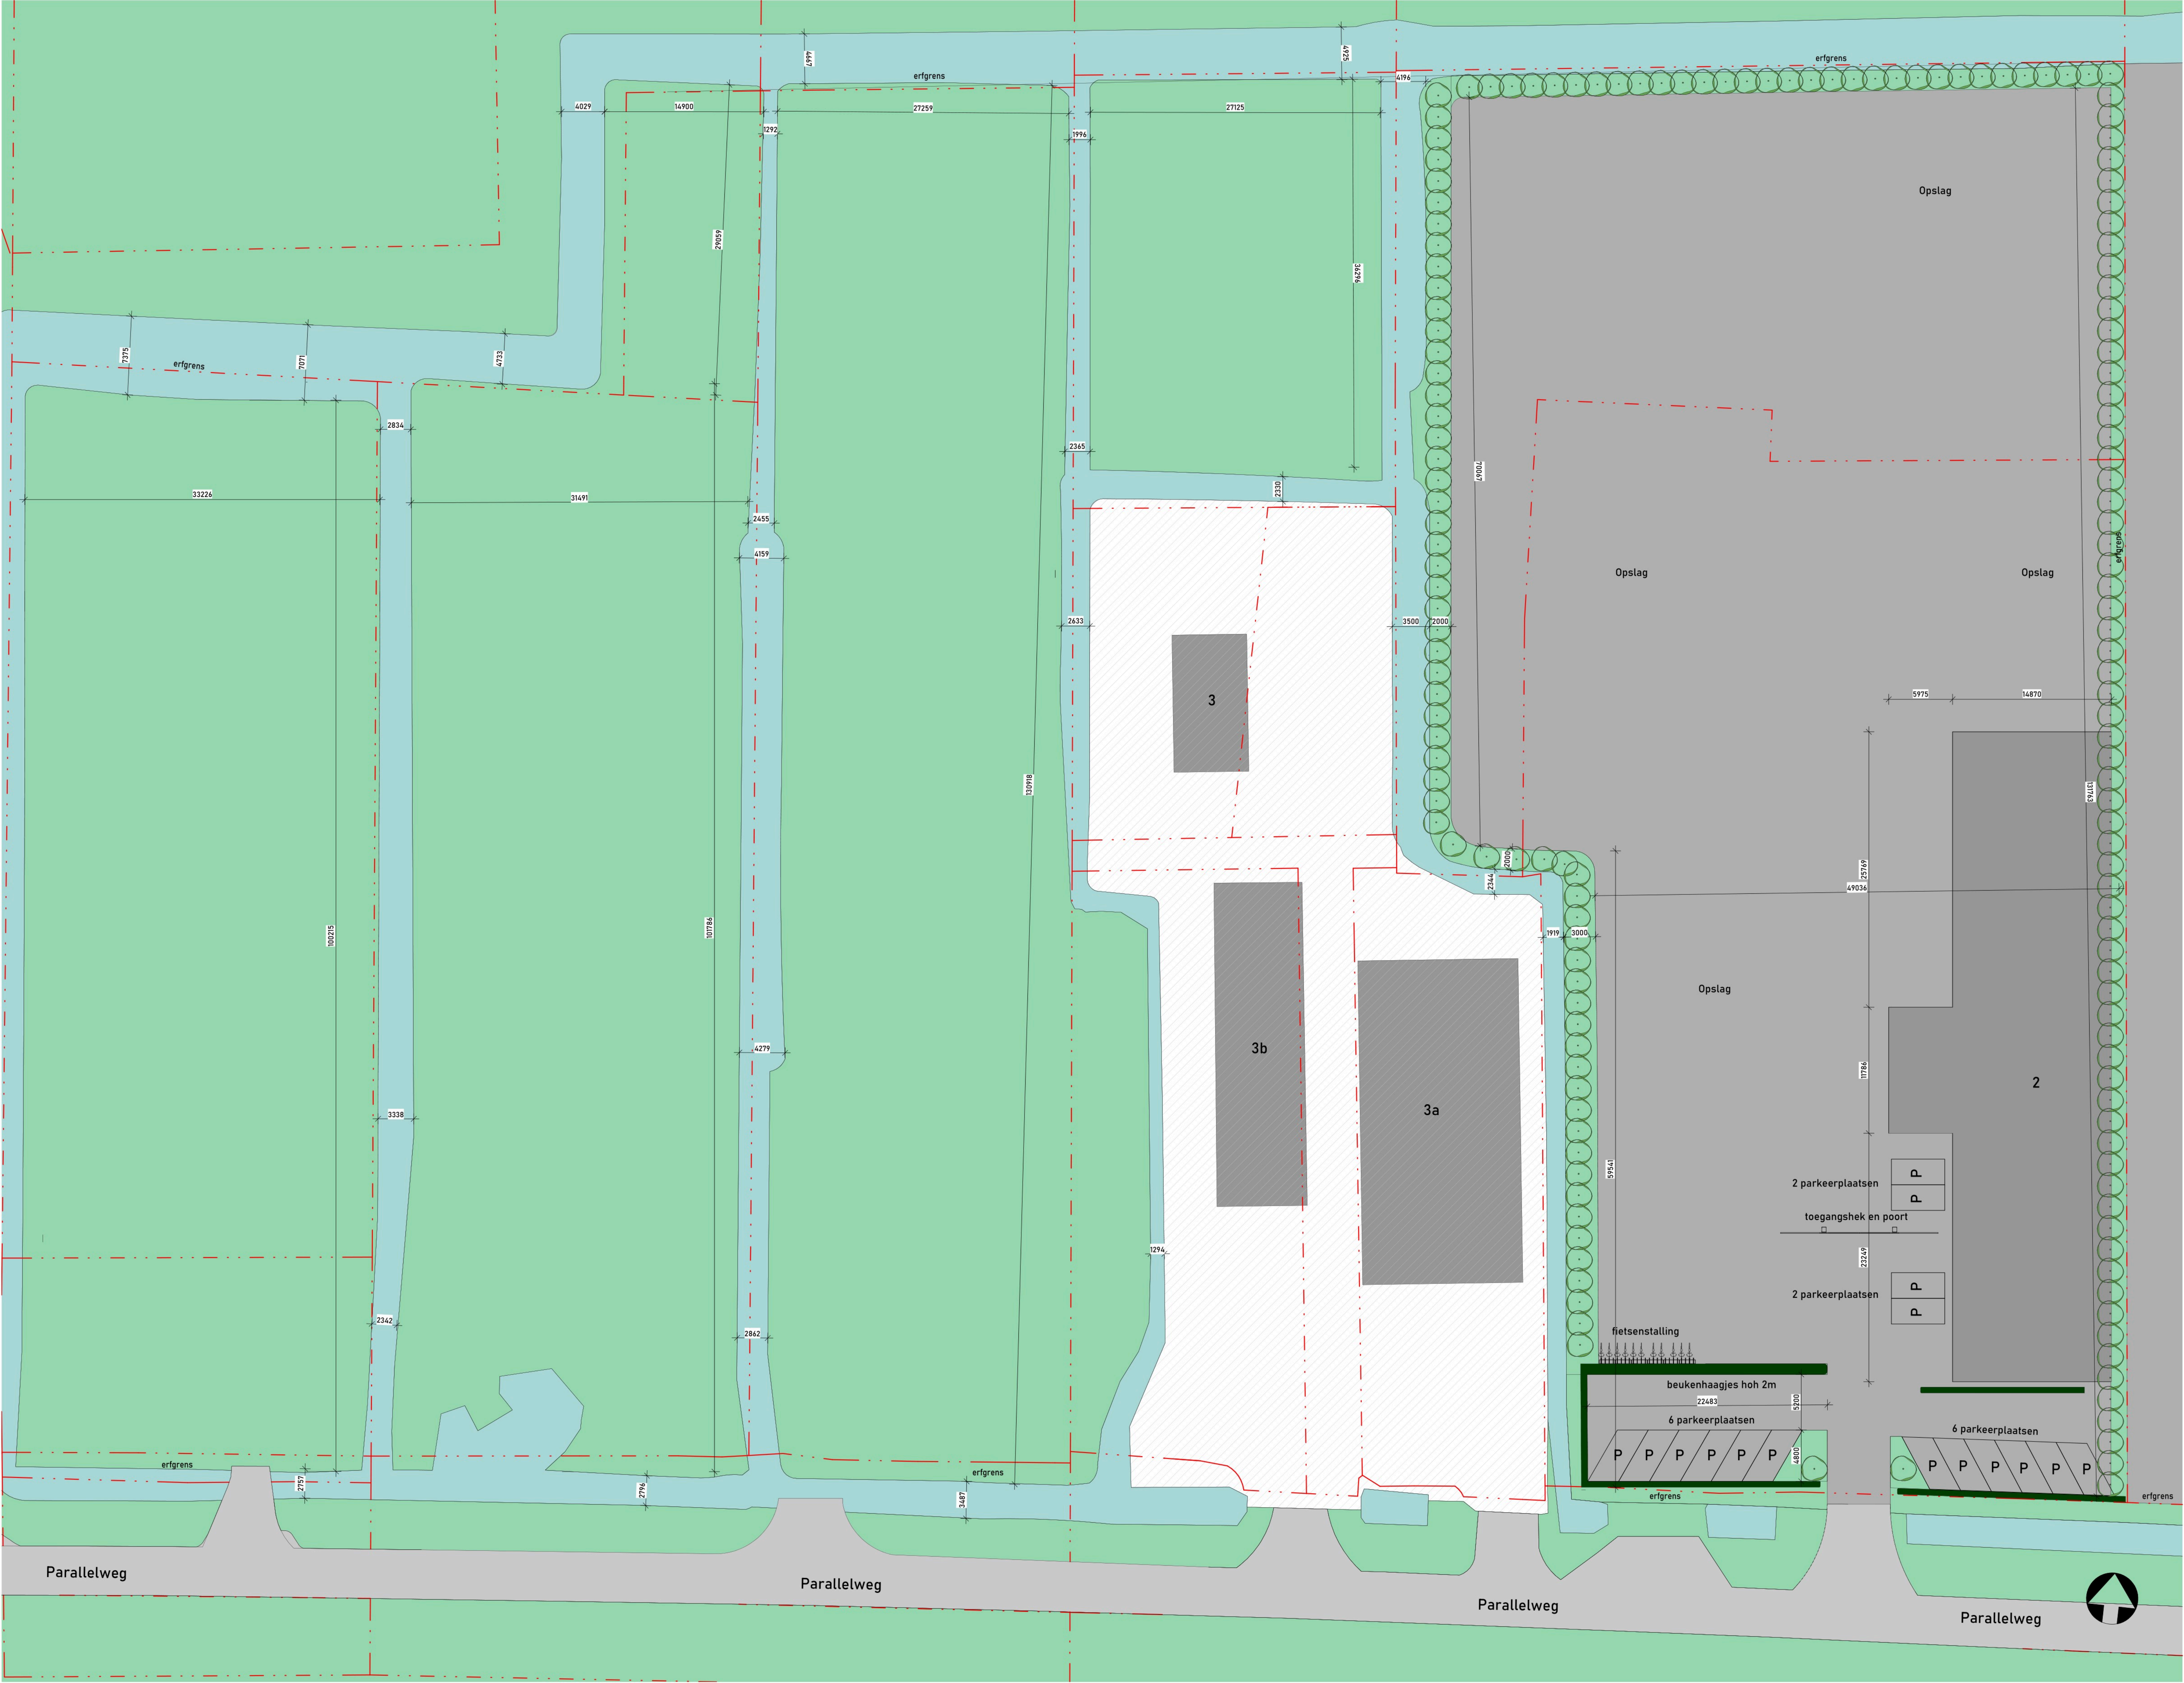

Terreintekening

schaal 1:200

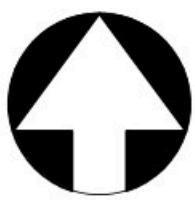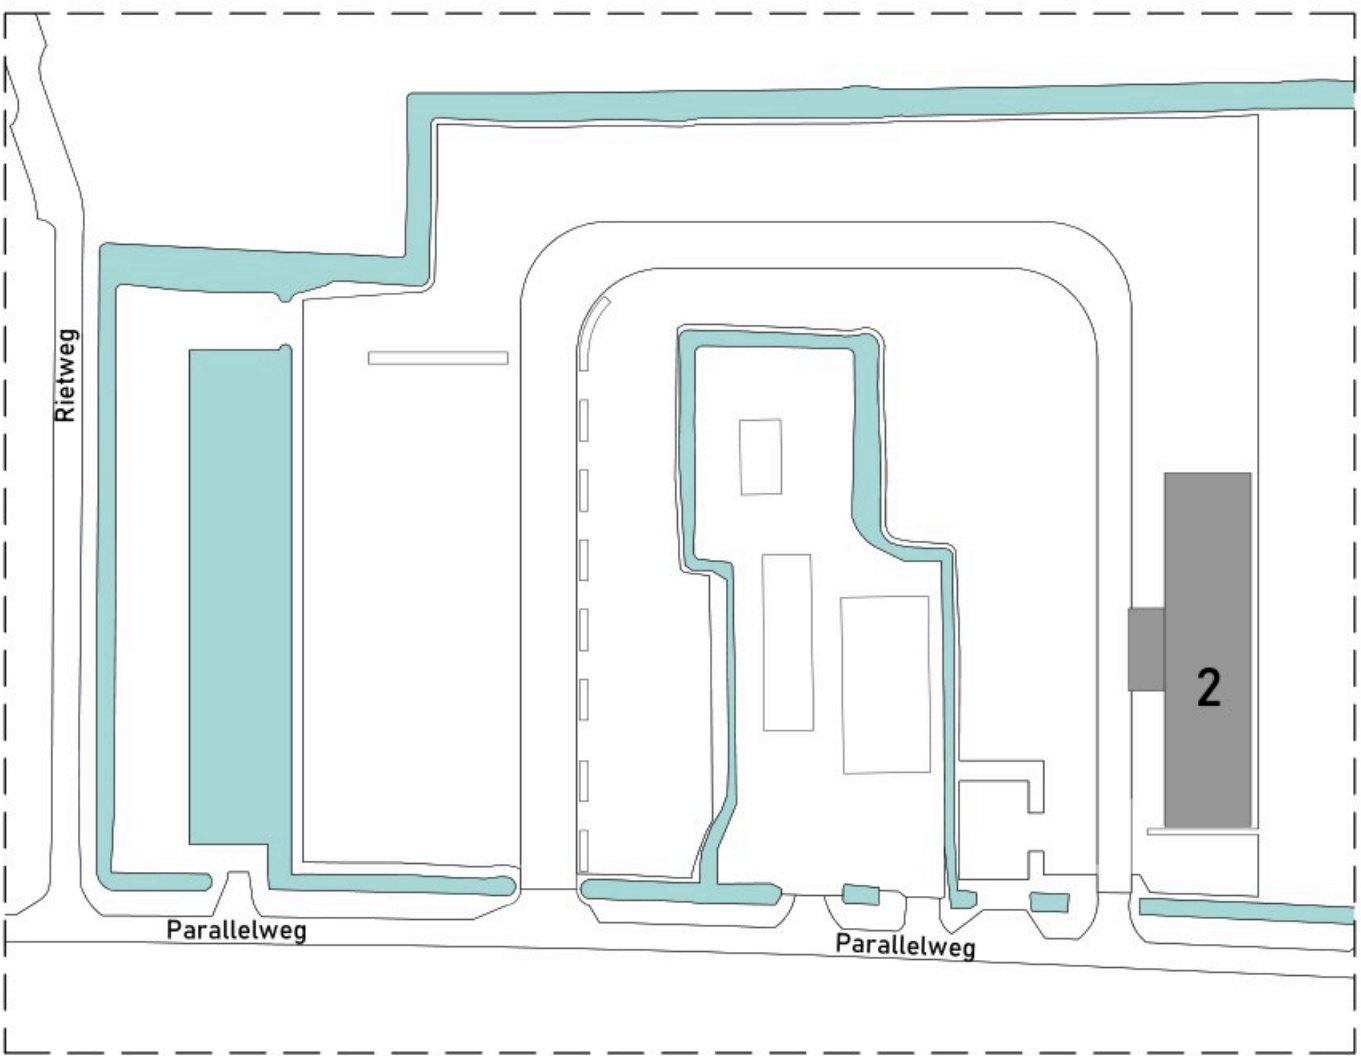

Kadastrale gemeente:	Schelluinen
Secitie:	B
Perceel:	2312

DRAWING
BOUWKUNDE | BIM | BEHEER | BOUWMANAGEMENT

Projectnr: 2011891
Opdrachtgever:
Plaats: Schelluinen
Project: Productiehal
Fase: Omgevingsvergunning


Tekeningnaam: Terreintekening - bestaand

DrawingQ bouwkundig
teken- en adviesbureau
Signalrood 1
2718 SR Zoetermeer
tel: 079-3425973
bureau@drawingq.nl
www.drawingq.nl

Datum: 23-08-2021
Wijld:
Versie:
Formaat: A0+
Schaal: 1:200
Tekenaar:
Gecontr:
Tekeningnummer:
OV-TE-01

Alle opdrachten worden aanvaard en uitgevoerd overeenkomstig de Rechtsverhouding opdrachtgever-architect,ingenieur en adviseur DNR 201

Weergave gebouwen / cabin-opslag

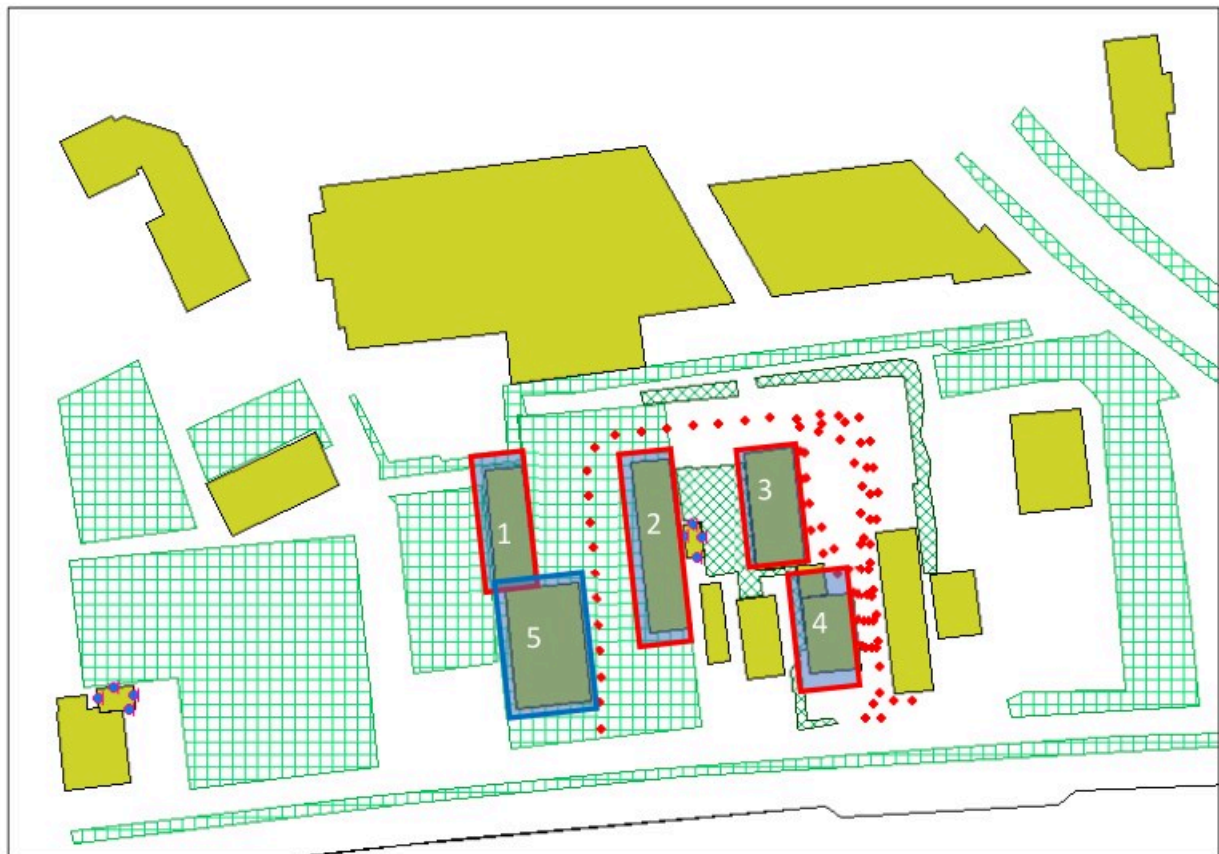

- **Cabin opslag 1** zorgt voor afscherming naar de woning Parallelweg 4, evenals de hal aangeduid als nr. 5 (hoogte 10 m).
- **Cabin opslag 2, 3 en 4 zijn nodig** voor afscherming woning Parallelweg 3. Dit betreffen geen gebouwen als zijnde woning/loods etc. waarvoor bouwvergunning nodig is. Deze opslag van cabins zijn wel permanent tbv afscherming. De aanwezigheid staat **niet** op de tekening bestemmingsplan maar heeft dan ook uiteindelijk alleen een akoestisch doel en is daarom **alleen** in het rekenmodel industrielawaai aangegeven. Deze opslagen dienen dus ongewijzigd te blijven in het rekenmodel. Dit geldt uiteraard ook voor opslag nr. 1.

T.a.v. het inrichtingsplan zijn de cabin-opslagen dus wel weergegeven als **locatie** maar niet als **gebouw**.