


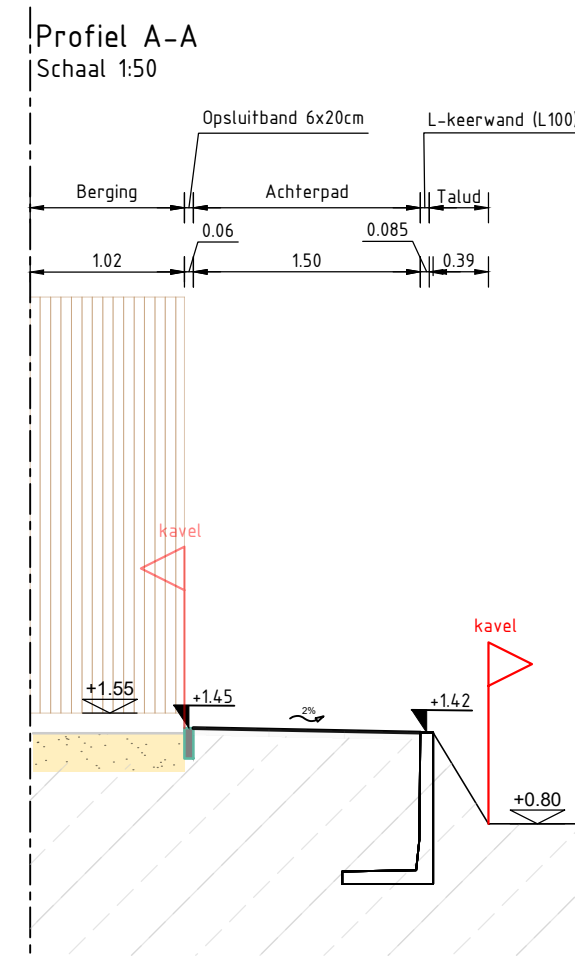
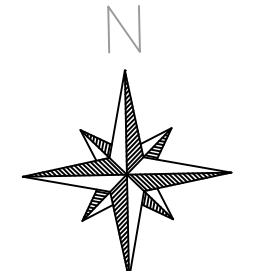
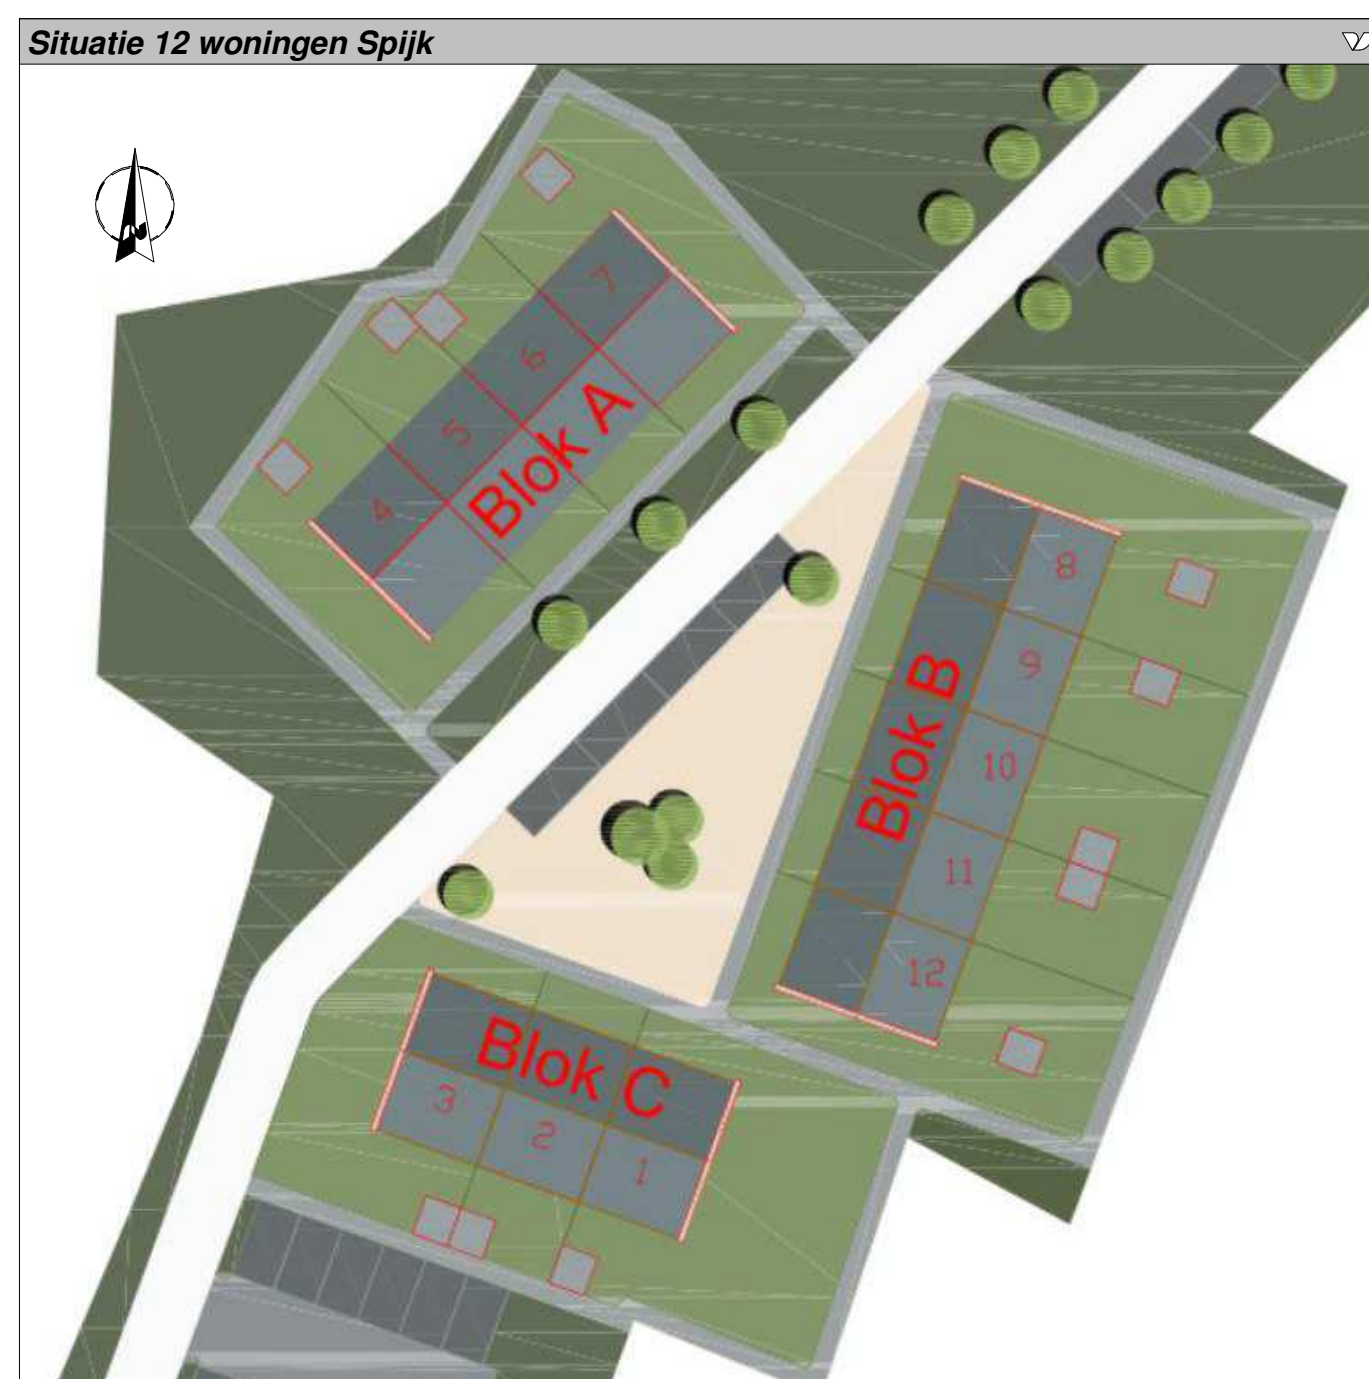






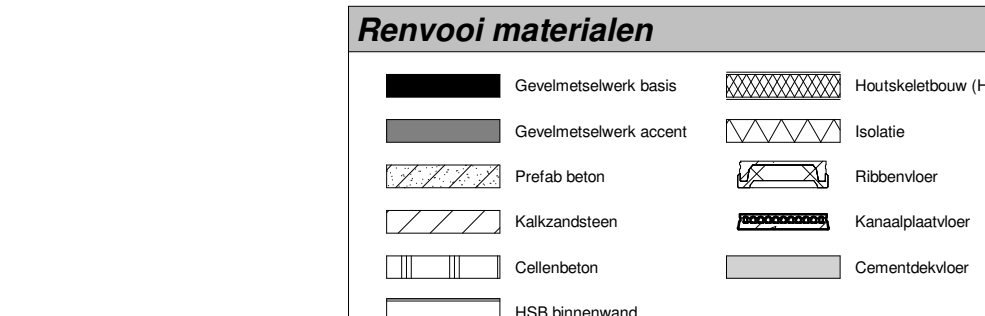




- Voorlopige kadastrale grens
De definitieve grens wordt, na overdracht door het kadaster ingemeten/vastgelegd, deze kan afwijken van de voorlopige kadastrale grens Woning
 - BNR 01 VP +1.65
 - BERGING
 - HWA Huisaansluiting PVC Ø125MM SN8 Groen
 - HWA Ontstoppingstuk PVC Ø125MM SN8 0.50m uit erfgrans op kavel woning
 - VWA Huisaansluiting PP Ø125MM SN8 Grijs
 - DWA Inspectieput (pk) PP Ø315mm Voorzien van stroomprofiel 30cm onder maaiveld
 - Opstuifband 60x200mm Beton, Grijs
 - Tegels 500x500mm Grijs
 - Hekwerk (privacy scherm) 1,80m1 hoog, 1,50m1 breed Geïmpregneerd hout
 - Opstelplaats container
 - Werkgrens
- Let op!
-Alles buiten onze kavelgrenzen leggen wij niet aan (m.u.v. riool werkzaamheden).
-HWA en DWA aansluitingen verbind op elkaar met Y-stuk

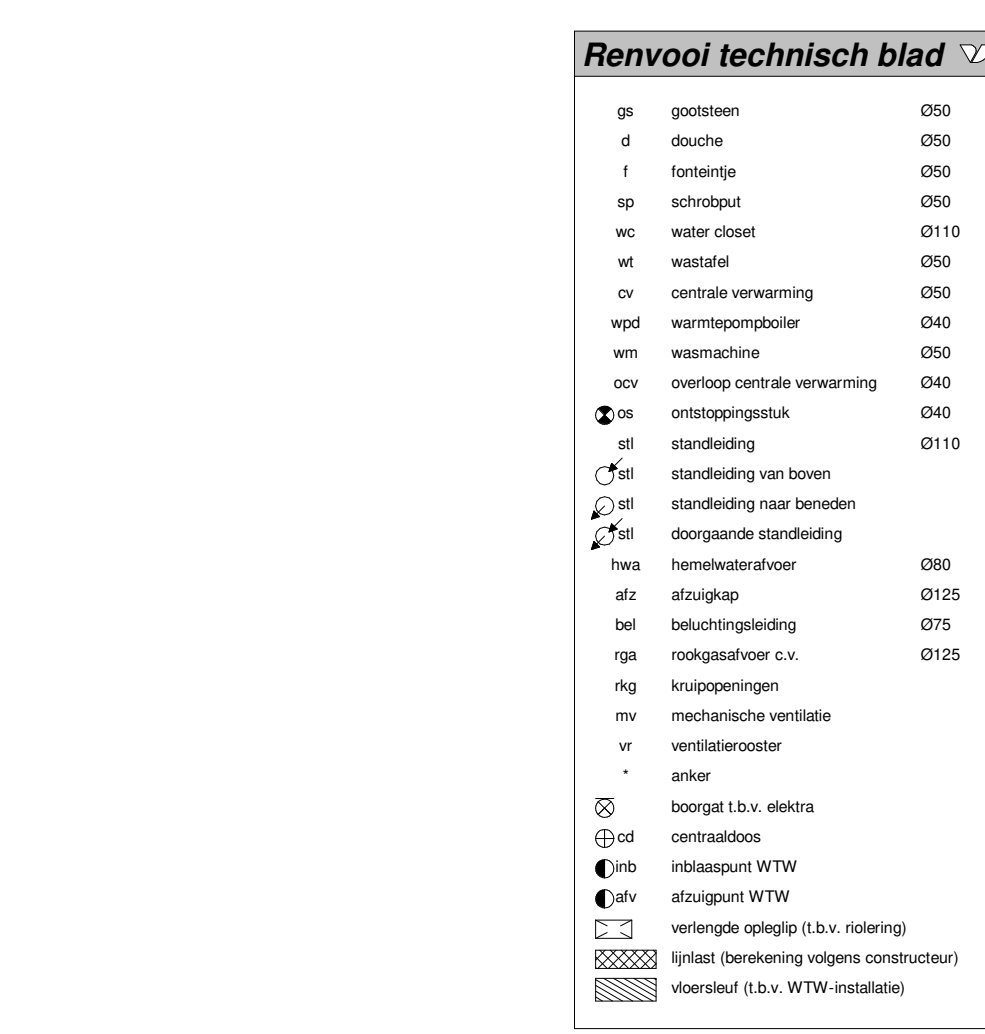


Wijziging 8	UD	Concept	10-10-2023	A.M.	Blok B en C opgeschoven volgens mail (3m opschuiven blok C en B 09-10-2023)
Wijziging 7	UD	Definitief	06-09-2023	A.M.	Rollen buiten onze kavels verwijderd uit deze tekening (staan nu in aparte tekening "ondergrondstekening")
Wijziging 6	UD	Concept	03-08-2023	A.M.	UD bouw/installatiemodellen verwerkt, en opmerkingen 01-08-2023 verwerkt
Wijziging 5	VO	Definitief	28-03-2023	A.M.	Opmerkingen 21-03-2023 verwerkt
Wijziging 4	VO	Definitief	15-03-2023	A.M.	Bergingen van Blok-C naar achterpad opgeschoven en vloerpeil iets verlaagd
Wijziging 3	VO	Definitief	10-03-2023	A.M.	Bergingen gedraaid, Kavels van Blok-C kleiner geworden i.v.m. hoogtes-verschil oplossen
Wijziging 2	VO	Concept	01-03-2023	A.M.	Opmerkingen 01-03-2023 verwerkt
Wijziging 1	VO	Concept	28-02-2023	A.M.	Opmerkingen 28-02-2023 verwerkt
Versie	VO	Concept	29-02-2023	A.M.	Eerste Uitgave
Project					
Spijk, Hoge Akkers, 12 woningen					
Opdrachtgever					
Plegt-Vos Noord					
Onderdeel					
Situatietekening					
Project			Werknummer		Schaal
			14022031		1:200
Fase			Formaat		
UD			A1L		
Documentstatus			Accoord		Bladnummer
Concept					van
Tekeningsnummer			22031-Sit-UD		
Plegt-Vos Infra & Milieu			Postbus 56 7500 AB Hengelo		
T 095 - 558 6000			E infra-milieu@plegt-vos.nl		
W www.plegt-vos.nl			LinkedIn www.linkedin.com/company/plegt-vos-bouwgroep		
Insta www.instagram.com/plegt_vos			Plotsdatum: 15-12-2023		
			Bestandslocatie: L:\CRM\14022031-Spik, Hoge Akkers 12		
			Woning(en)Parten voorafgezien: Spik, Hoge Akkers, 12		
			Woningen dwg		

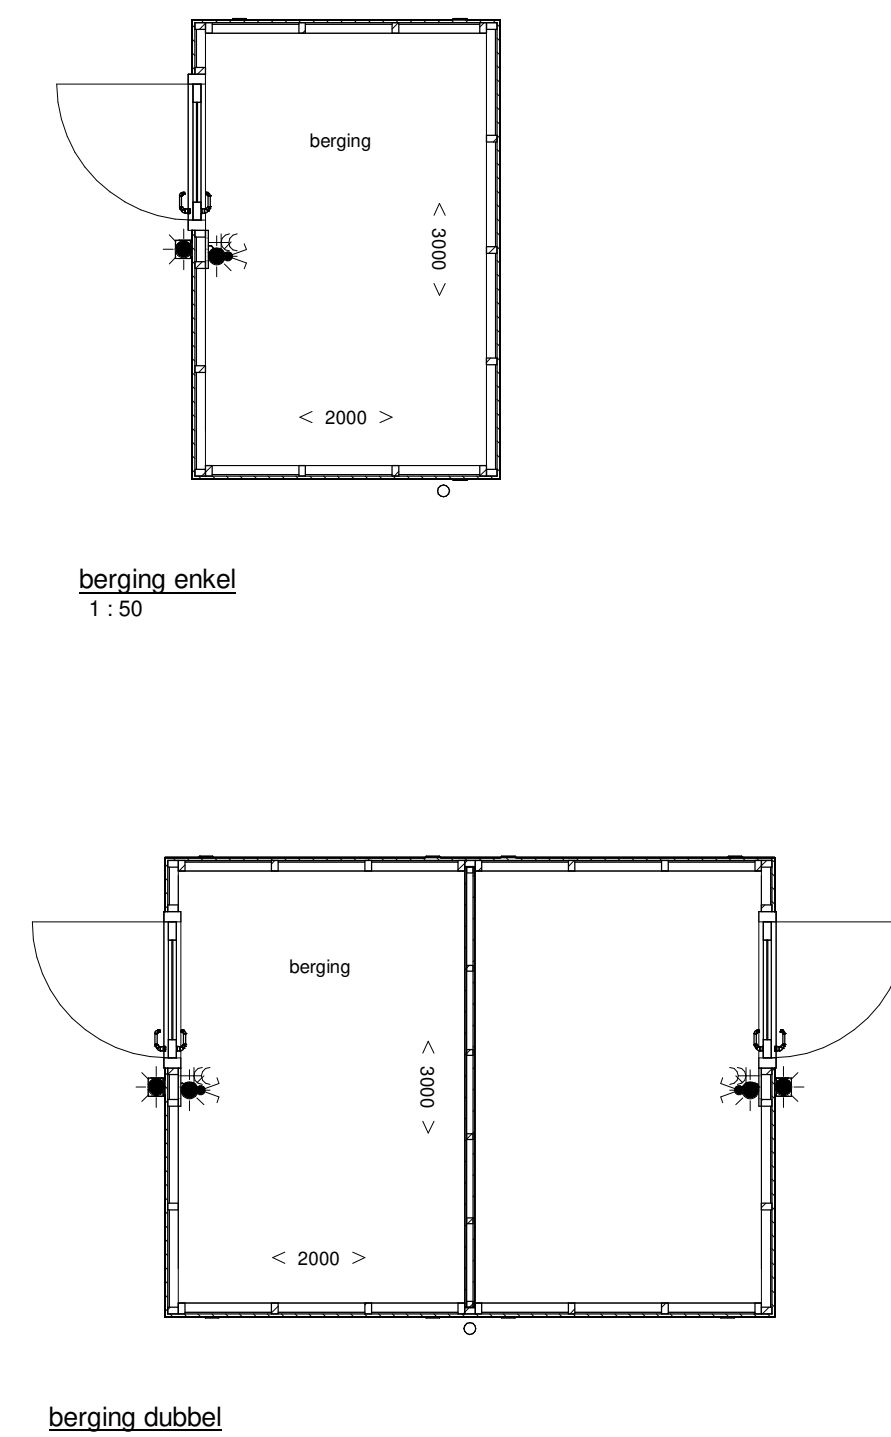

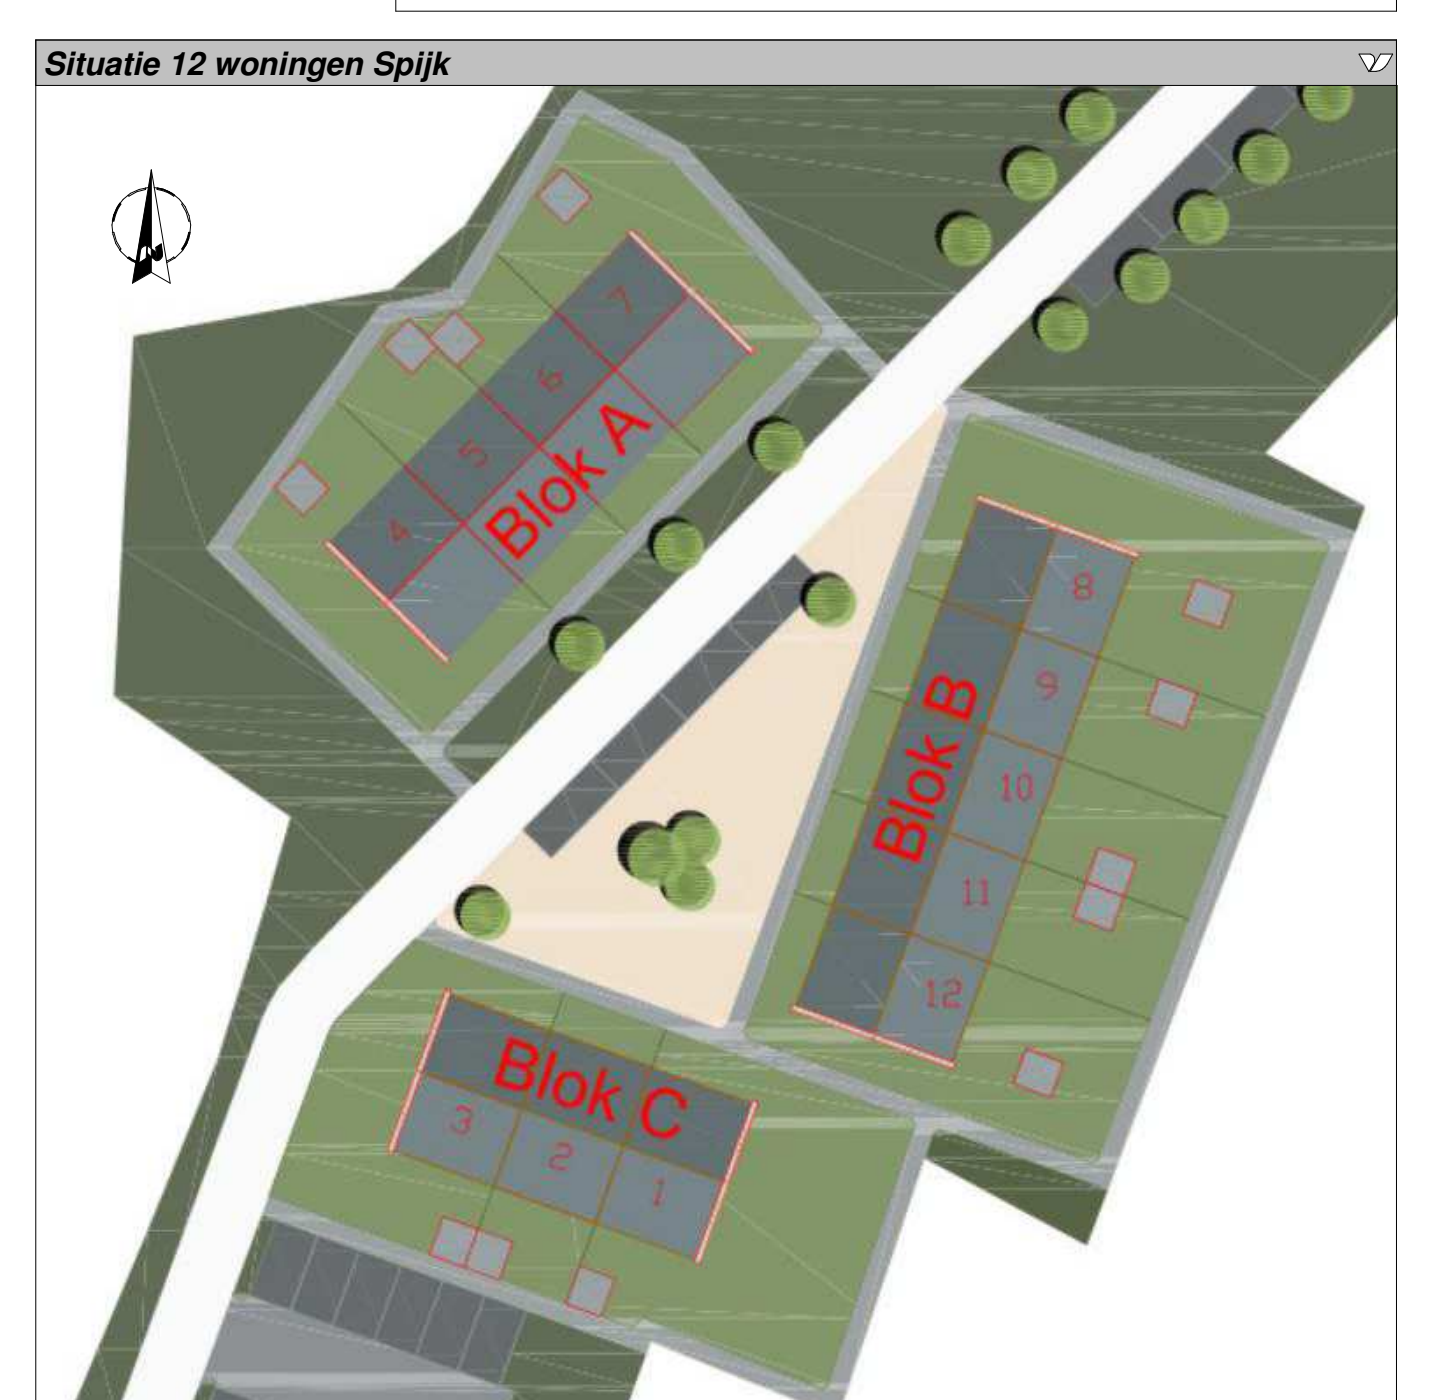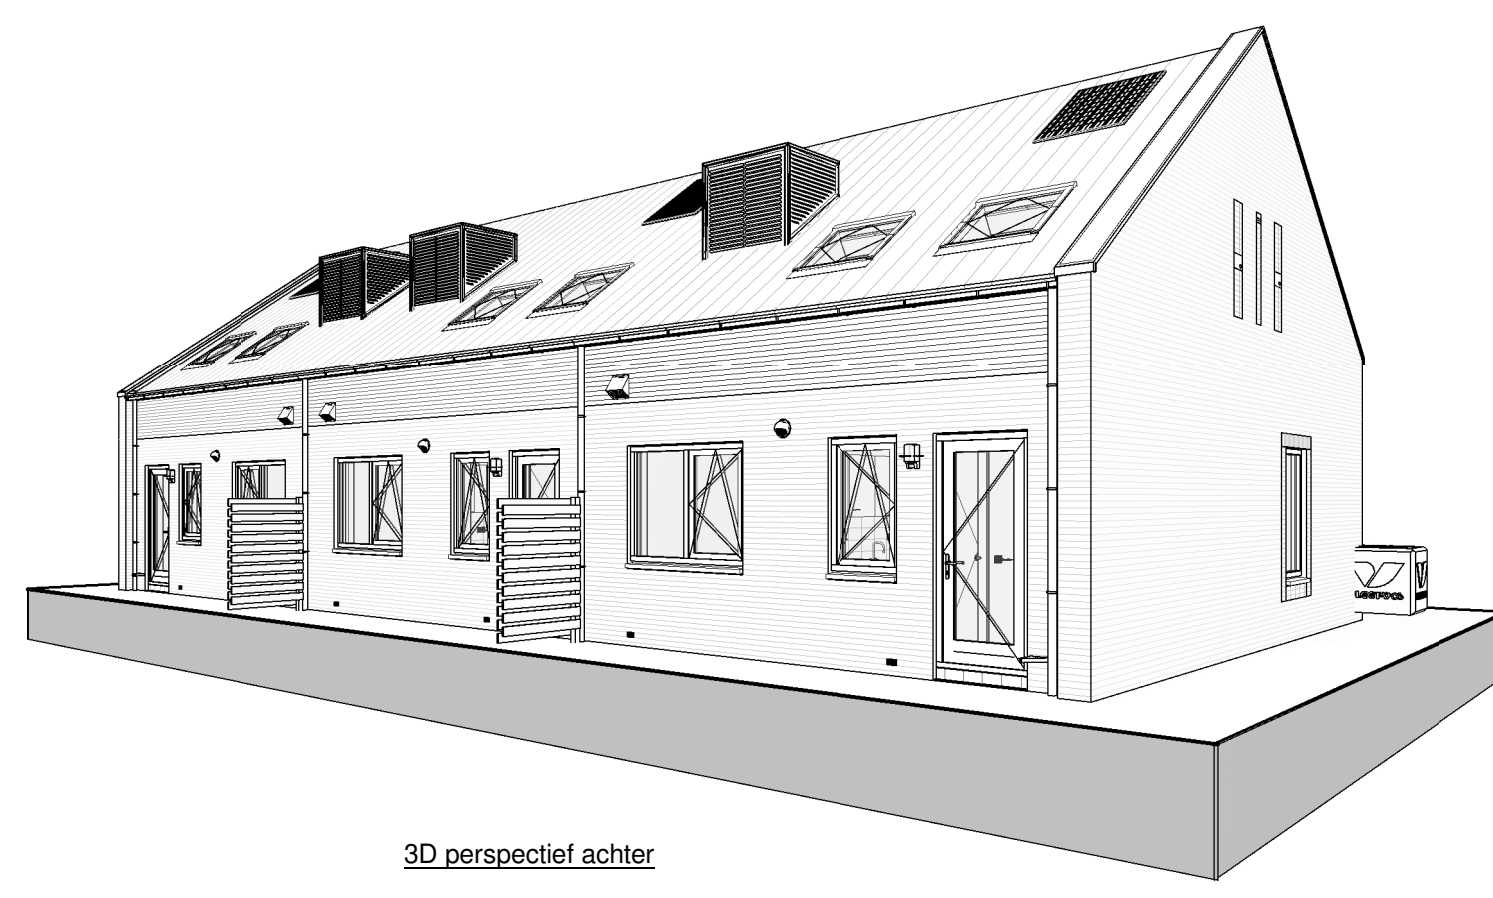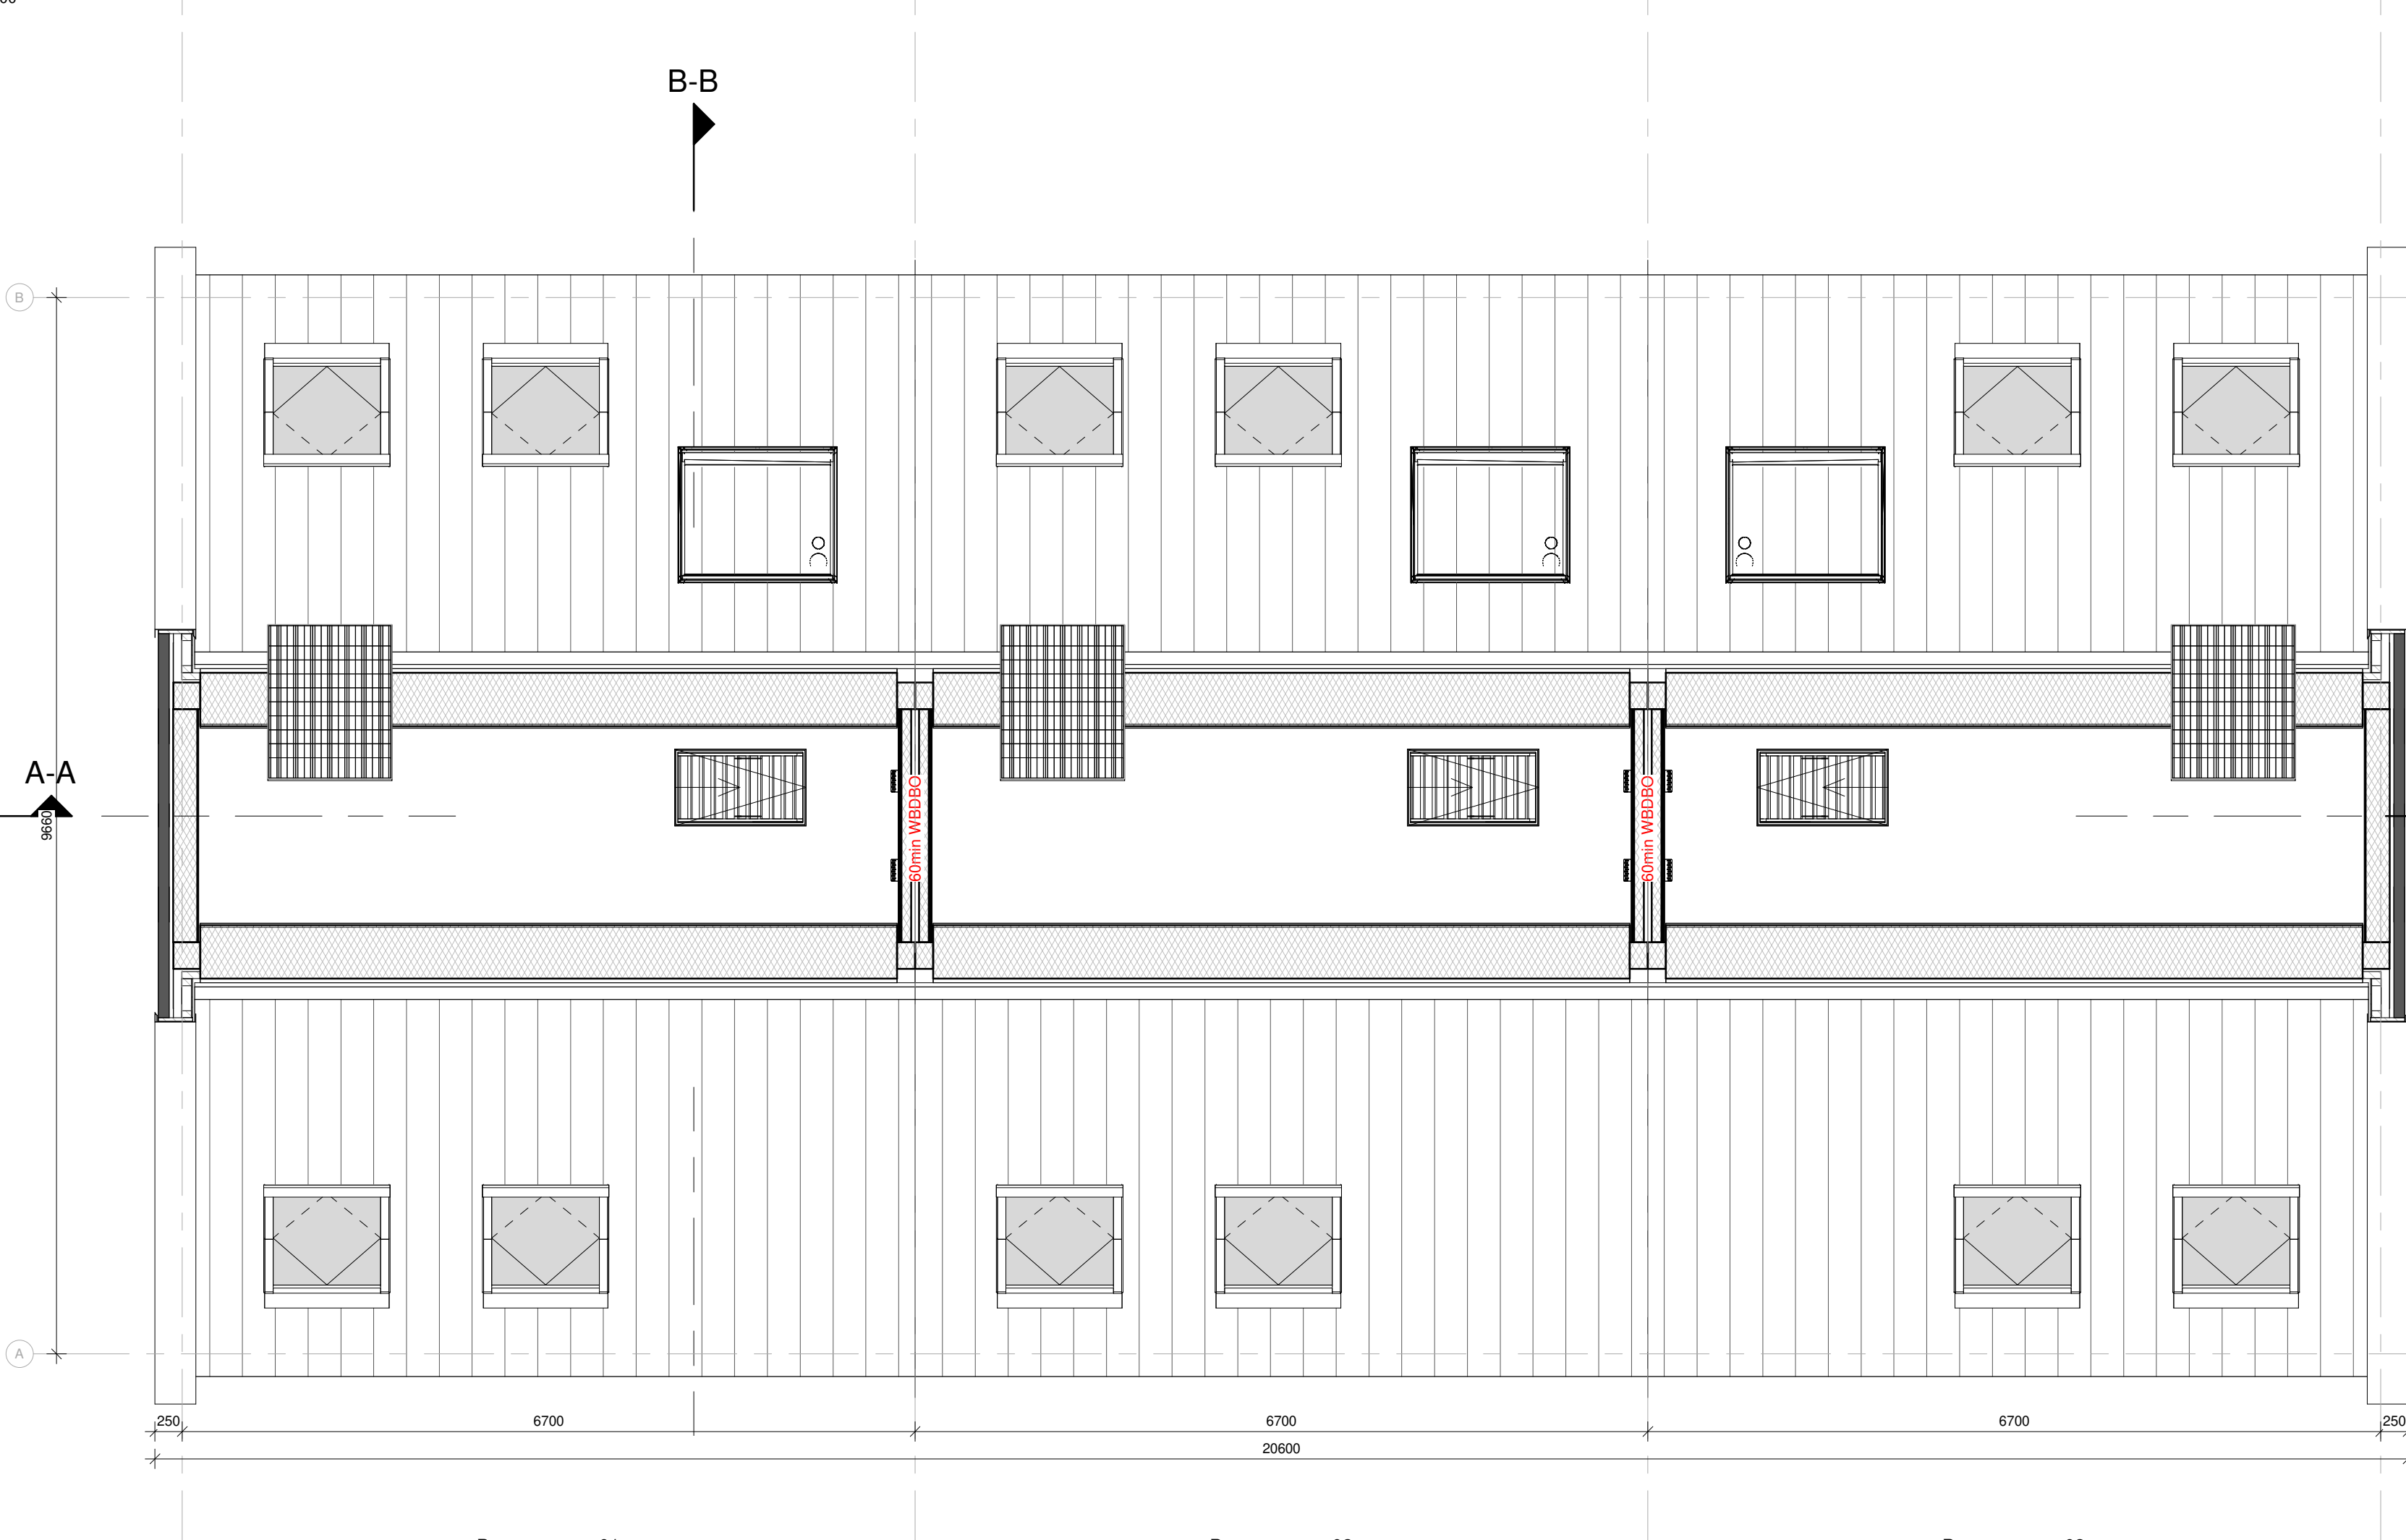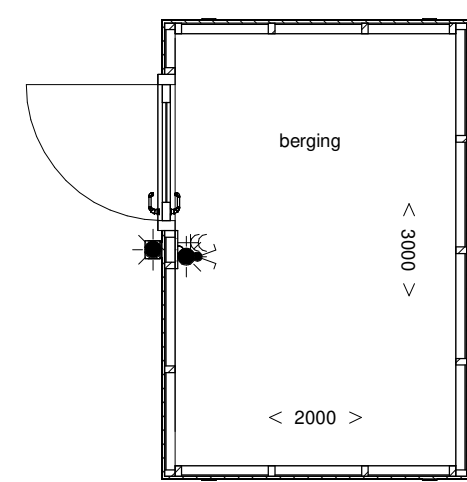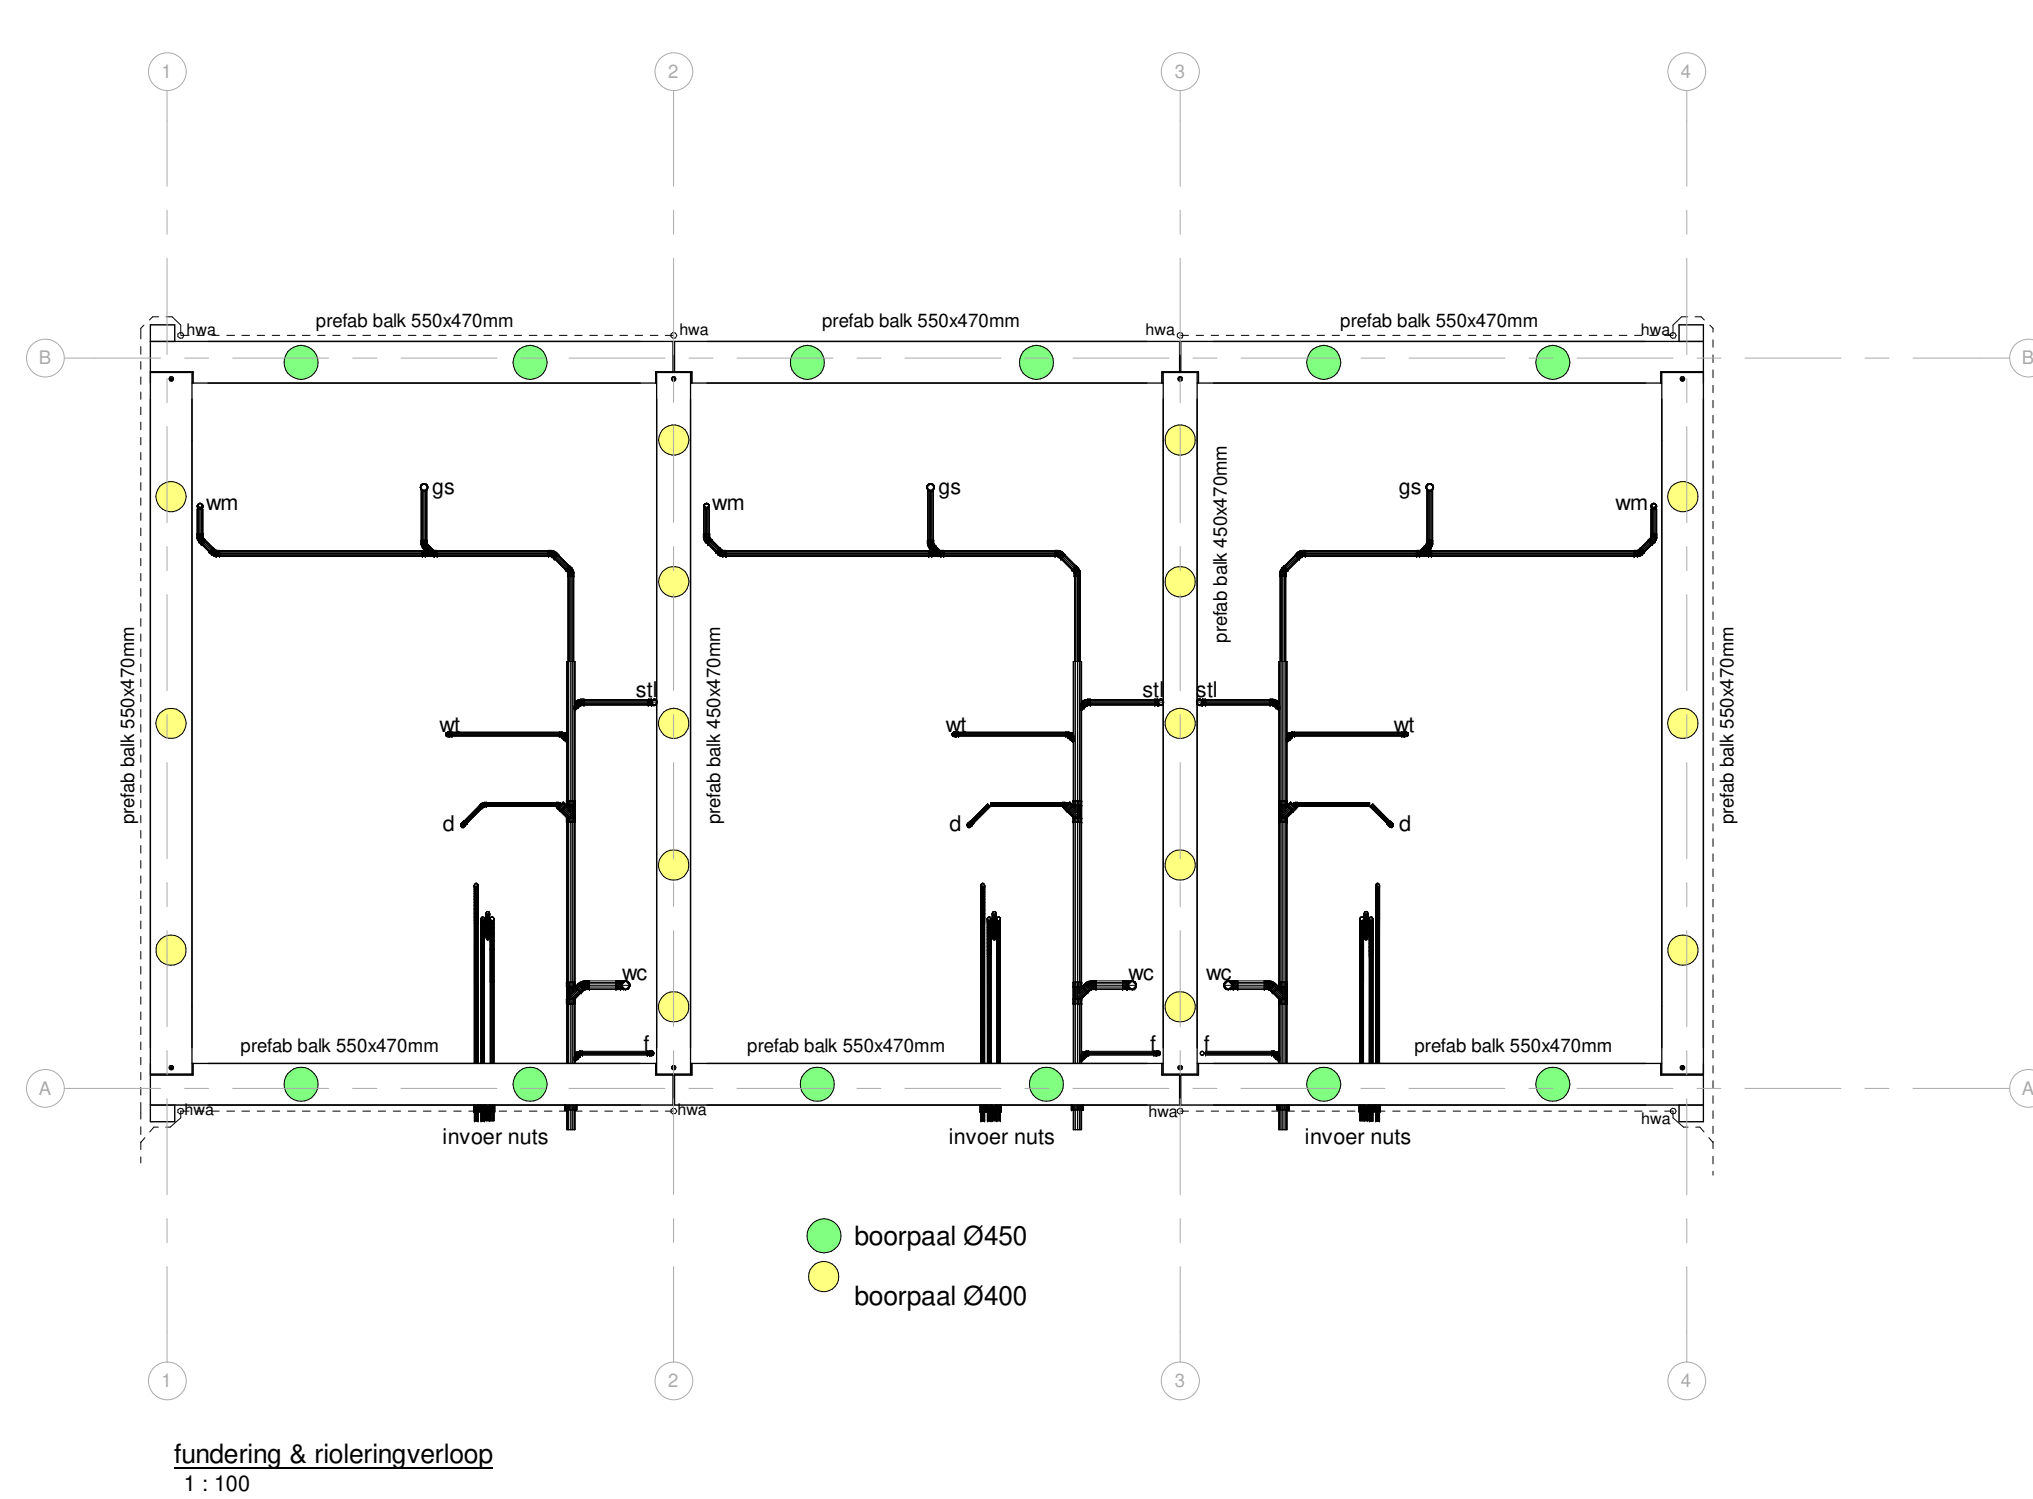

  BUP: 22.01					BLOK C huisvan 	
A	16-01-2023	Hrto	Hdw	Hoofdmaterie t.p.v. keukenvoorzieningen toegevoegd		
Wijz.	Datum	Geleek	Gedr	Omschrijving van de wijziging		
Project	12 huizenwoning Hoge Aalster - 50th - Acanus			Schaal:	1:100	Fase:
Projectadres:	Hoge Aalster 9509 BH 50th			Formaat:	A0	
Projectnummer:	WC01000001			Datum:	16-01-2022	Omschrijving:
Opdrachtgever:	Acanus			Getek:	HWJ/AZG	Geveels, plattegronden en doorsneden Blok C
				Idet:		Tekeningnummer:
				103 9400 AK, Assen Postbus 25, 9400 AA Assen Tel. 0934-5880000 E. 0934-5880000		

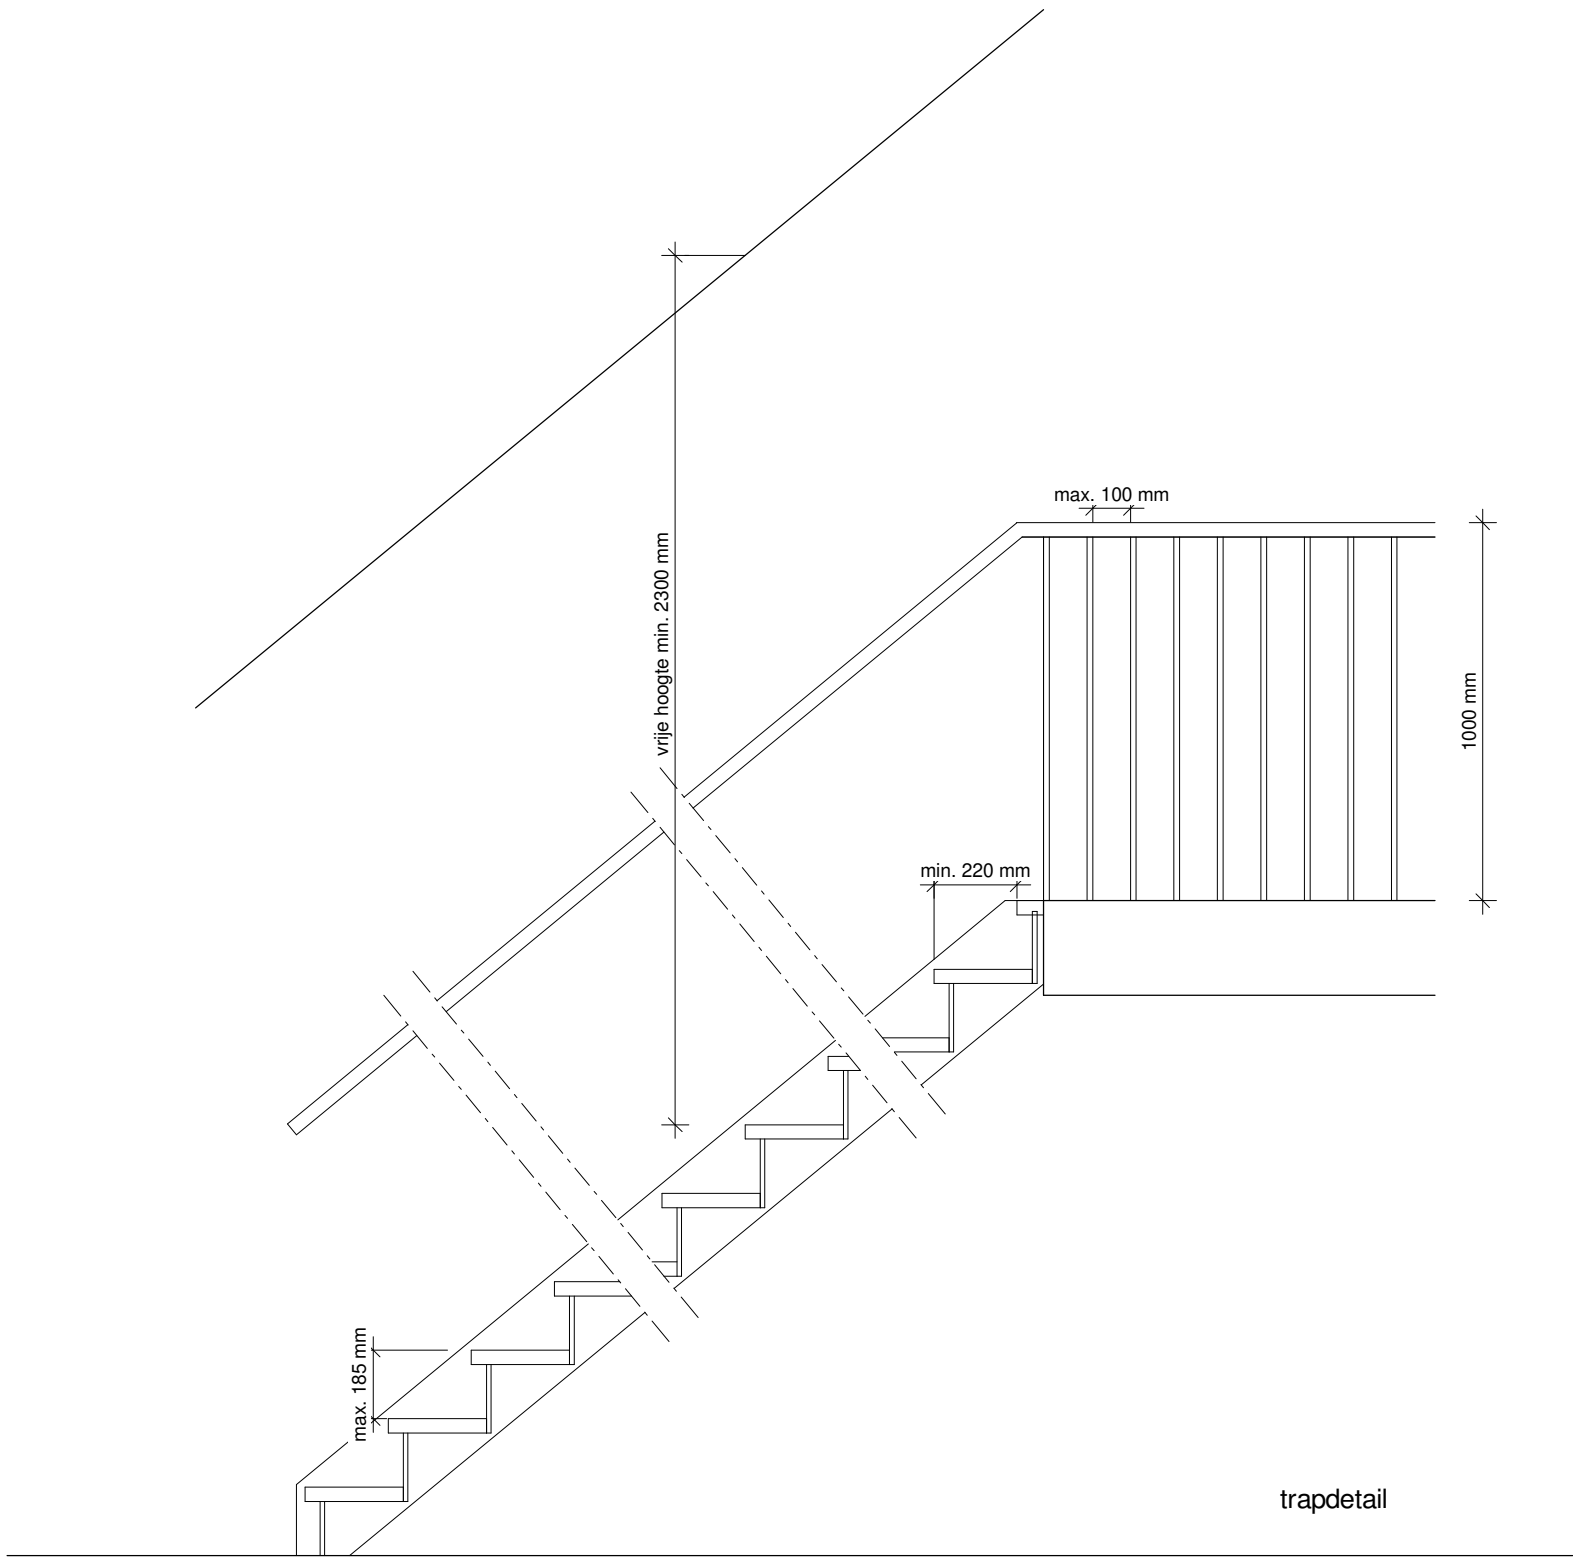


BUP: 22.01

Wijz:	Datum:	Getek:	Gez:	Omschrijving van de wijziging:
Project:	12 huurwoningen Hoge Akkers - Spijk - Acantus			Schaal: 1 : 20
Projectadres:	Hoge Akkers 9909 BH Spijk			Formaat: A3
Projectnummer:	WO21003601			Datum: 17-11-2022
Opdrachtgever:	Acantus			Getek: RHo / AOo
				Gez: HDe
				Fase: Omgevingsvergunning
				Omschrijving: Trapdetail
				Tekeningnummer: 900-04



Amerikaweg 16-D
Postbus 25, 9400 AA Assen
Tel. 088-5886000
noord@plegt-vos.nl / www.plegt-vos.nl

LET OP:
stuiknaden t.p.v. de luchtsponw
bij bouwmuren voorkomen

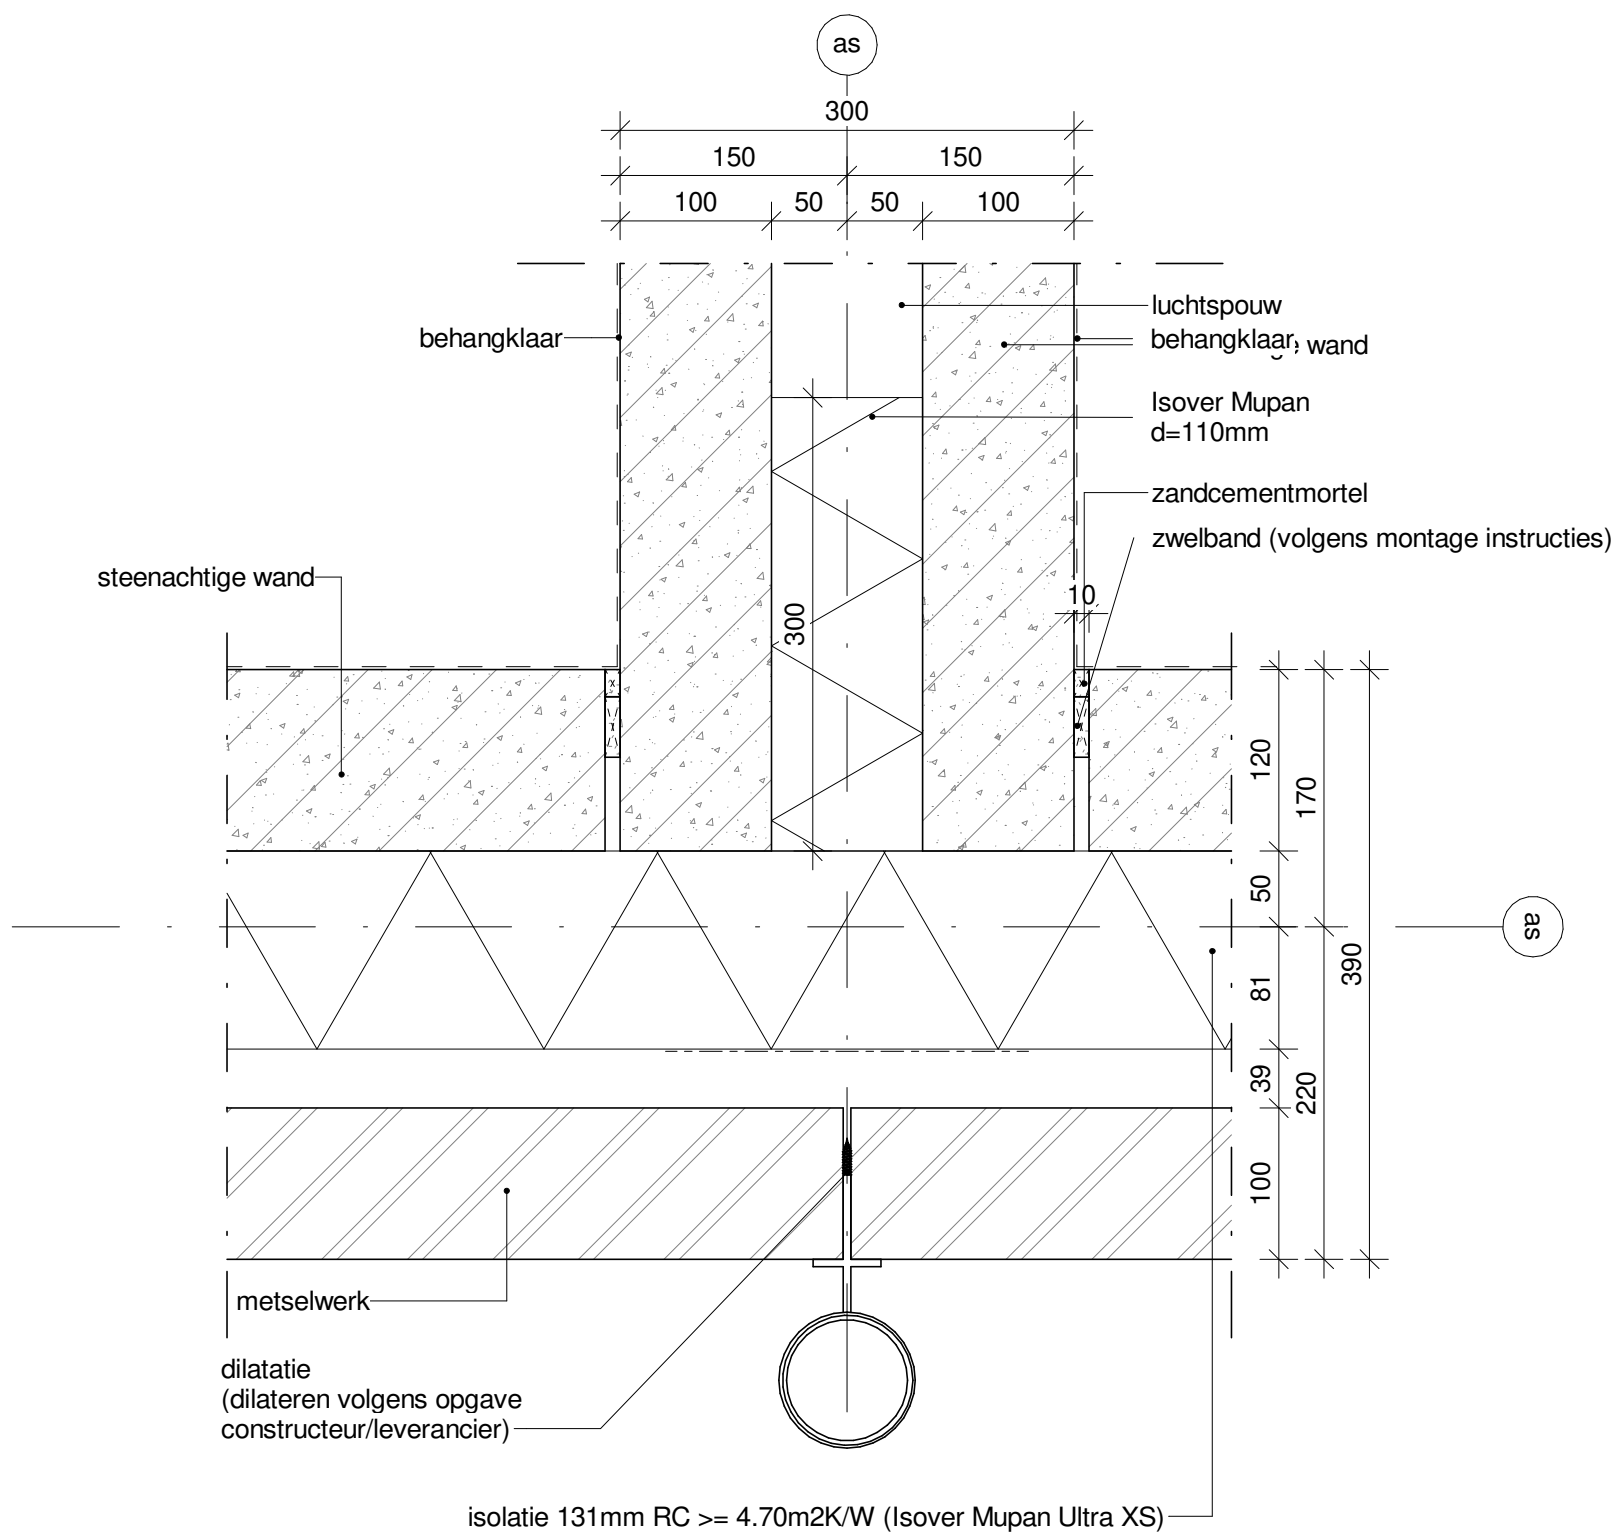


BUP: 22.01

Wijz:	Datum:	Getek:	Gez:	Omschrijving van de wijziging:		
Project: 12 huurwoningen Hoge Akkers - Spijk - Acantus				Schaal: 1:5		Fase: Omgevingsvergunning
Projectadres: Hoge Akkers 9909 BH Spijk				Formaat: A3		Omschrijving: Aansluiting scheidingsmuur/bouwmuur voorgevel
Projectnummer: WO21003601				Datum: 17-11-2022		Tekeningnummer: H01
				Getek: RHo / AOo		
Opdrachtgever: Acantus				Gez: HDe		
 PLEGT-VOS Amerikaweg 16-D Postbus 25, 9400 AA Assen Tel. 088-5886000 noord@plegt-vos.nl / www.plegt-vos.nl						



Amerikaweg 16-D
Postbus 25, 9400 AA Assen
Tel. 088-5886000
noord@plegt-vos.nl / www.plegt-vos.nl

LET OP:
stelkozijn strak op de
betonwand bevestigen
i.v.m. luchtdichtheid

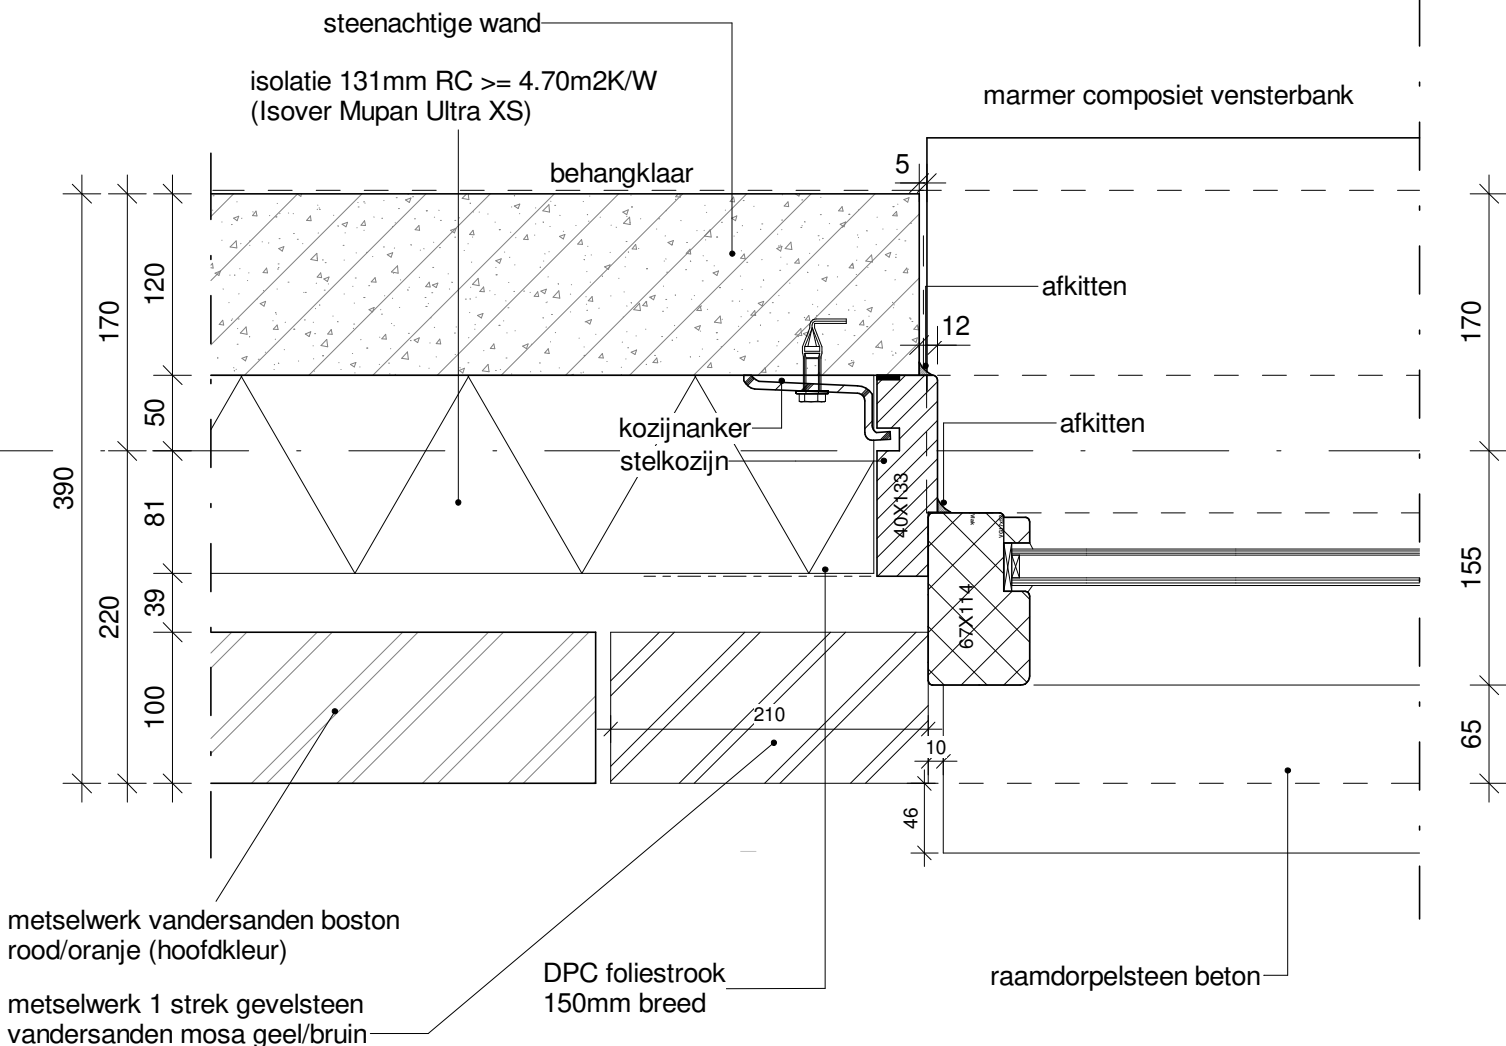

BUP: 22.01

Wijz:	Datum:	Getek:	Gez:	Omschrijving van de wijziging:
Project: 12 huurwoningen Hoge Akkers - Spijk - Acantus			Schaal: 1:5	Fase: Omgevingsvergunning
Projectadres: Hoge Akkers 9909 BH Spijk			Formaat: A3	Omschrijving: Zijaansluiting houten raamkozijn langsgewel
Projectnummer: WO21003601			Datum: 17-11-2022	Tekeningnummer: H02
			Getek: RHo / AOo	
Opdrachtgever: Acantus			Gez: HDe	




Amerikaweg 16-D
Postbus 25, 9400 AA Assen
Tel. 088-5886000
noord@plegt-vos.nl / www.plegt-vos.nl

Het auteursrecht wordt voorbehouden overeenkomstig de wet CAD tekeningen; geen handmatige wijzigingen toegestaan
Niets uit deze tekening mag overgenomen worden zonder toestemming van onze opdrachtgever en/of ons bureau

\\DMS\WO21003601-Spijk 12 won Acantus\01. Model (R22)\02. Verkoop-Bouwaanvraag\WO21003601 - Spijk - 12 huurwoningen Hoge Akkers - Acantus.rvt

LET OP:
stelkozijn strak op de
betonwand bevestigen
i.v.m. luchtdichtheid

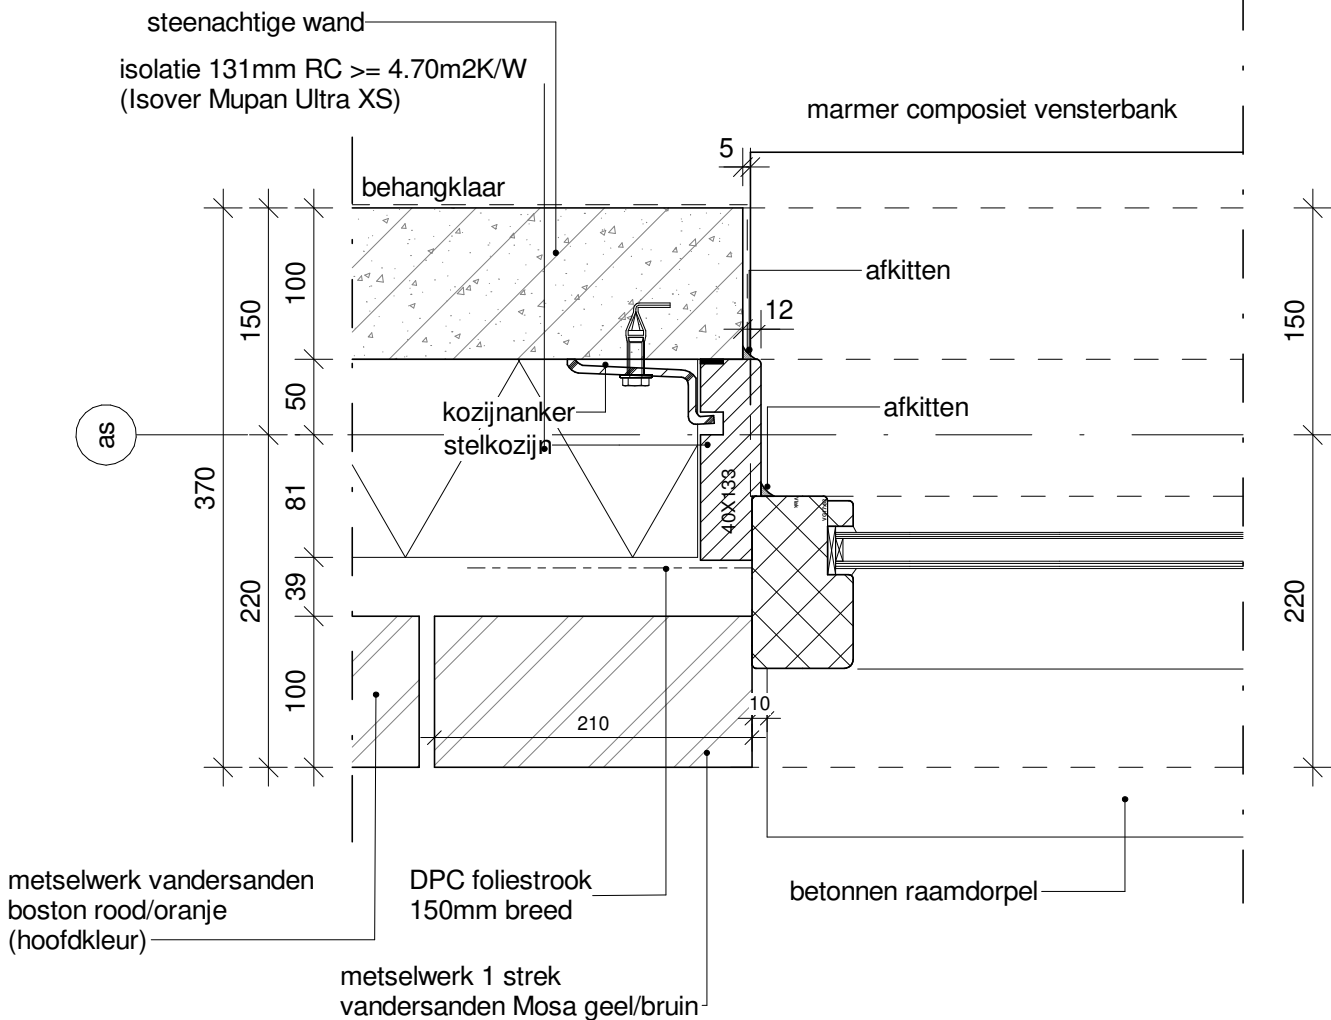

BUP: 22.01


Wijz:	Datum:	Getek:	Gez:	Omschrijving van de wijziging:
Project: 12 huurwoningen Hoge Akkers - Spijk - Acantus			Schaal: 1:5	Fase: Omgevingsvergunning
Projectadres: Hoge Akkers 9909 BH Spijk			Formaat: A3	Omschrijving: Zijaansluiting houten raamkozijn kopgevel
Projectnummer: WO21003601			Datum: 17-11-2022	Tekeningnummer: H03
			Getek: RHo / AOo	
Opdrachtgever: Acantus			Gez: HDDe	



Amerikaweg 16-D
Postbus 25, 9400 AA Assen
Tel. 088-5886000
noord@plegt-vos.nl / www.plegt-vos.nl


Het auteursrecht wordt voorbehouden overeenkomstig de wet CAD tekeningen; geen handmatige wijzigingen toegestaan
Niets uit deze tekening mag overgenomen worden zonder toestemming van onze opdrachtgever en/of ons bureau

DMS\WO21003601-Spijk 12 won Acanthus\01. Model (R22)\02. Verkoop-Bouwaanvraag\WO21003601 - Spijk - 12 huurwoningen Hoge Akkers - Acanthus.rvt

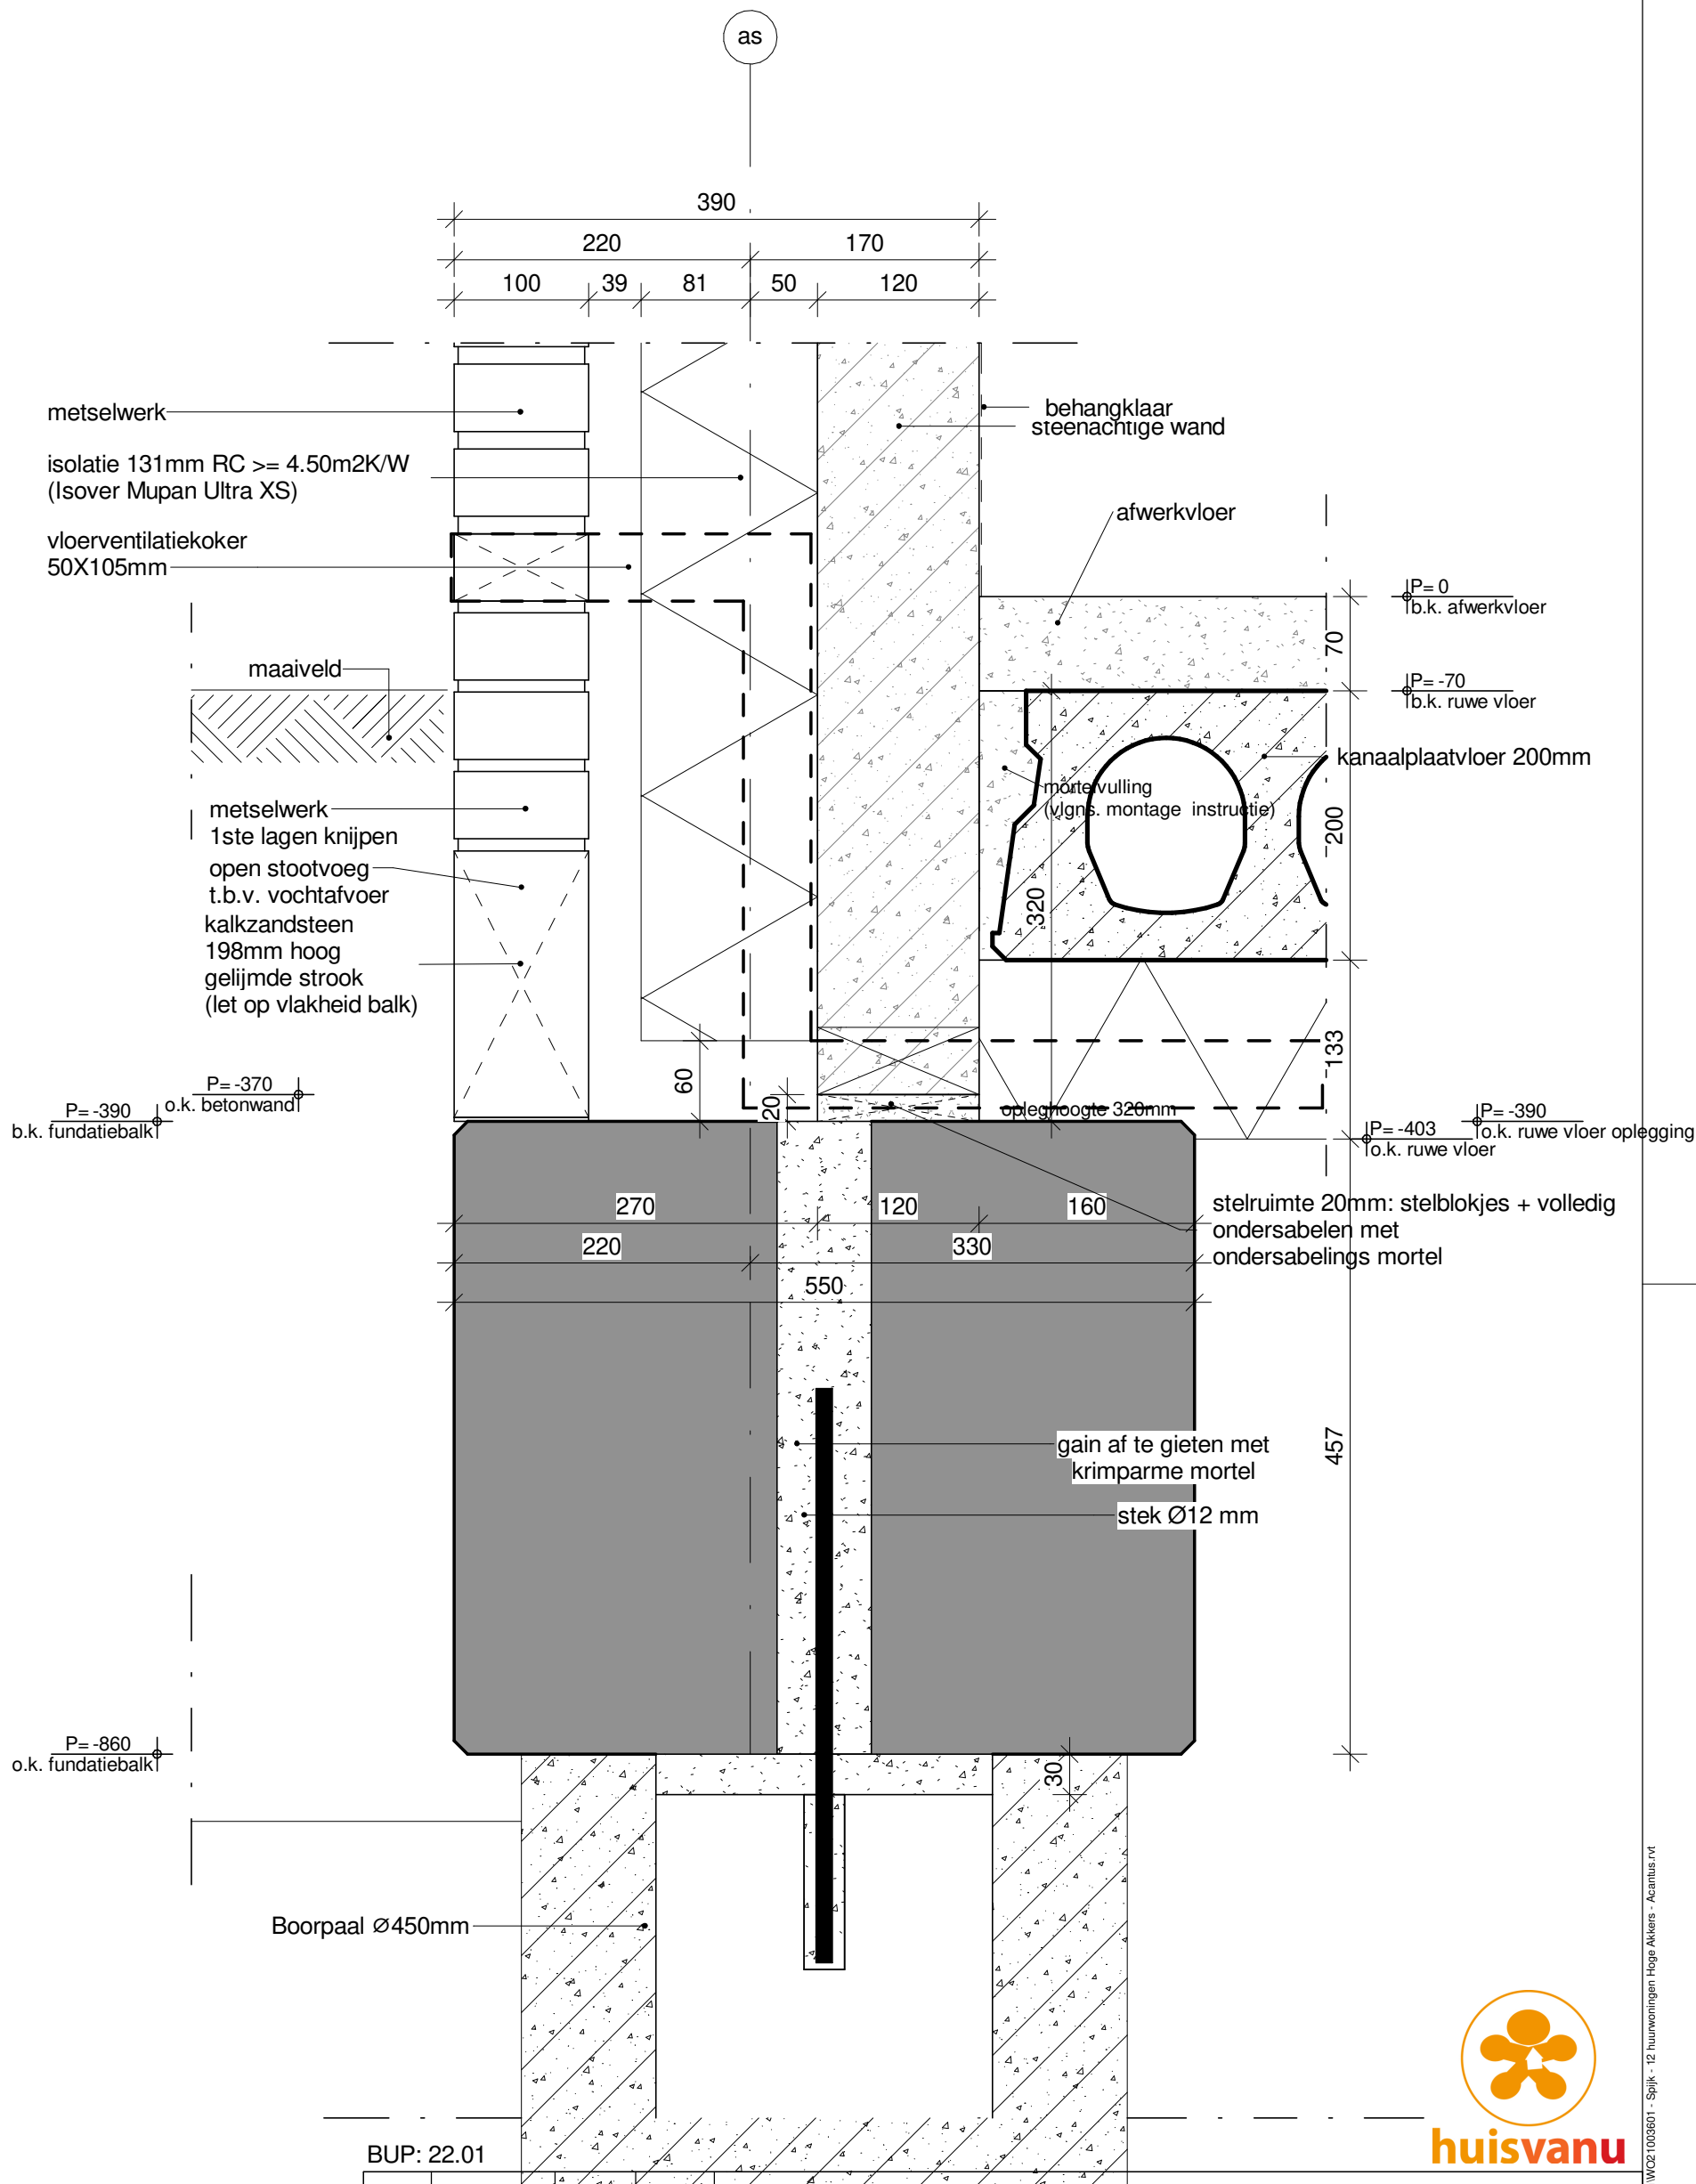


	</
--	--	----

LET OP:
stelkozijn strak op de
beton bevestigen
i.v.m. luchtdichtheid

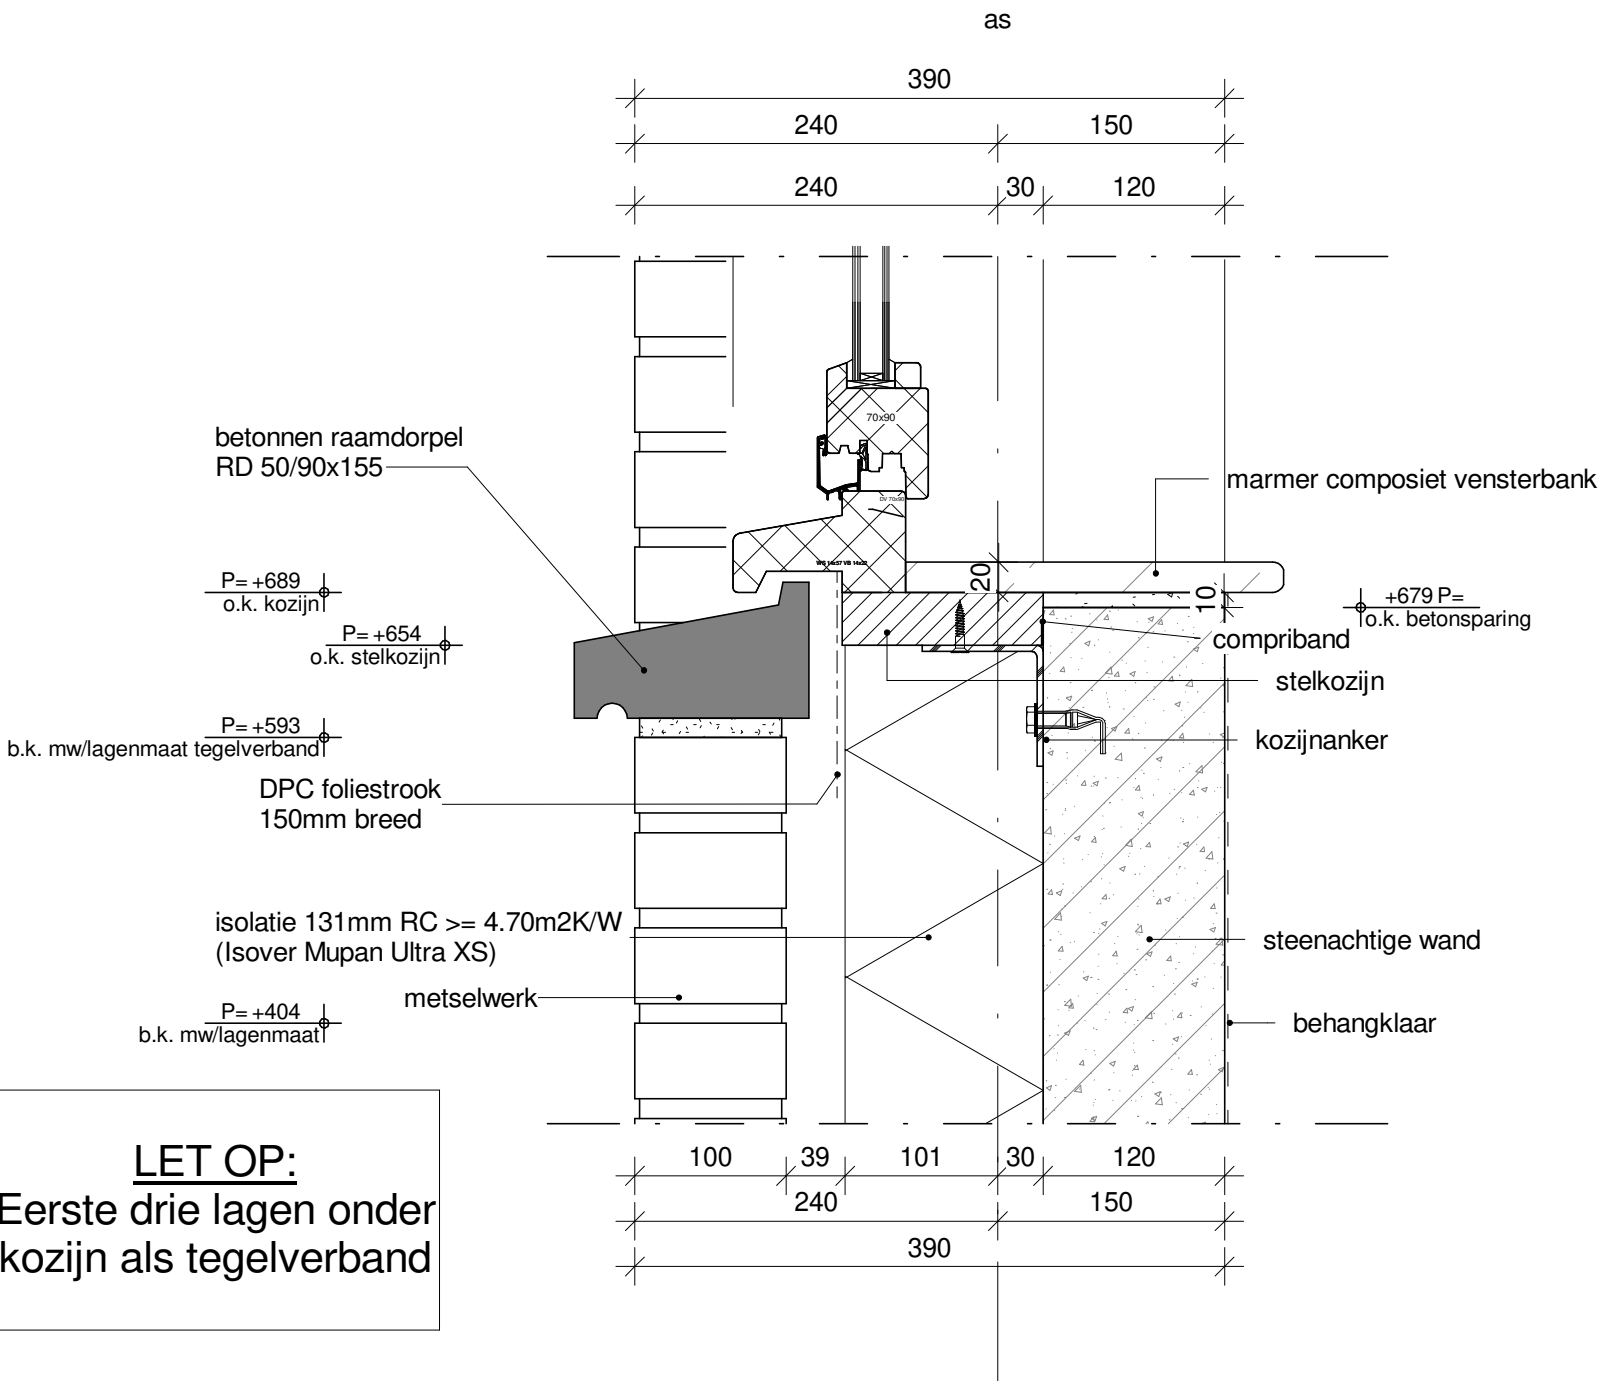

LET OP:
Eerste drie lagen onder
kozijn als tegelverband

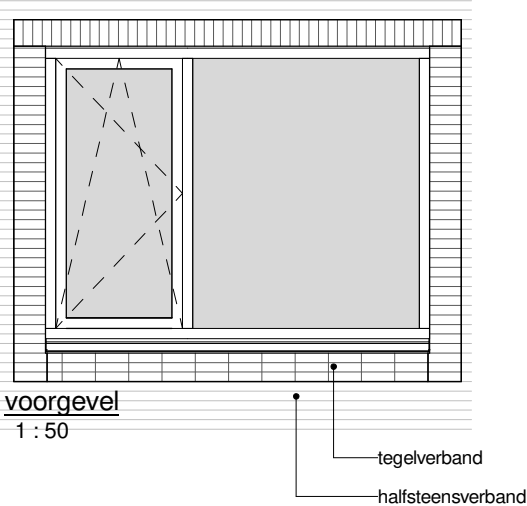


BUP: 22.01

Wijz:	Datum:	Getek:	Gez:	Omschrijving van de wijziging:
Project:	12 huurwoningen Hoge Akkers - Spijk - Acantus	Schaal:	1:5	Fase: Omgevingsvergunning
Projectadres:	Hoge Akkers 9909 BH Spijk	Formaat:	A3	Omschrijving: Onderaansluiting raamkozijn betonnen raamdorpel begane grond
Projectnummer:	WO21003601	Datum:	17-11-2022	Tekeningnummer: V04
Opdrachtgever:	Acantus	Getek:	RHo / AOo	
		Gez:	HDe	



Amerikaweg 16-D
Postbus 25, 9400 AA Assen
Tel. 088-5886000
noord@plegt-vos.nl / www.plegt-vos.nl

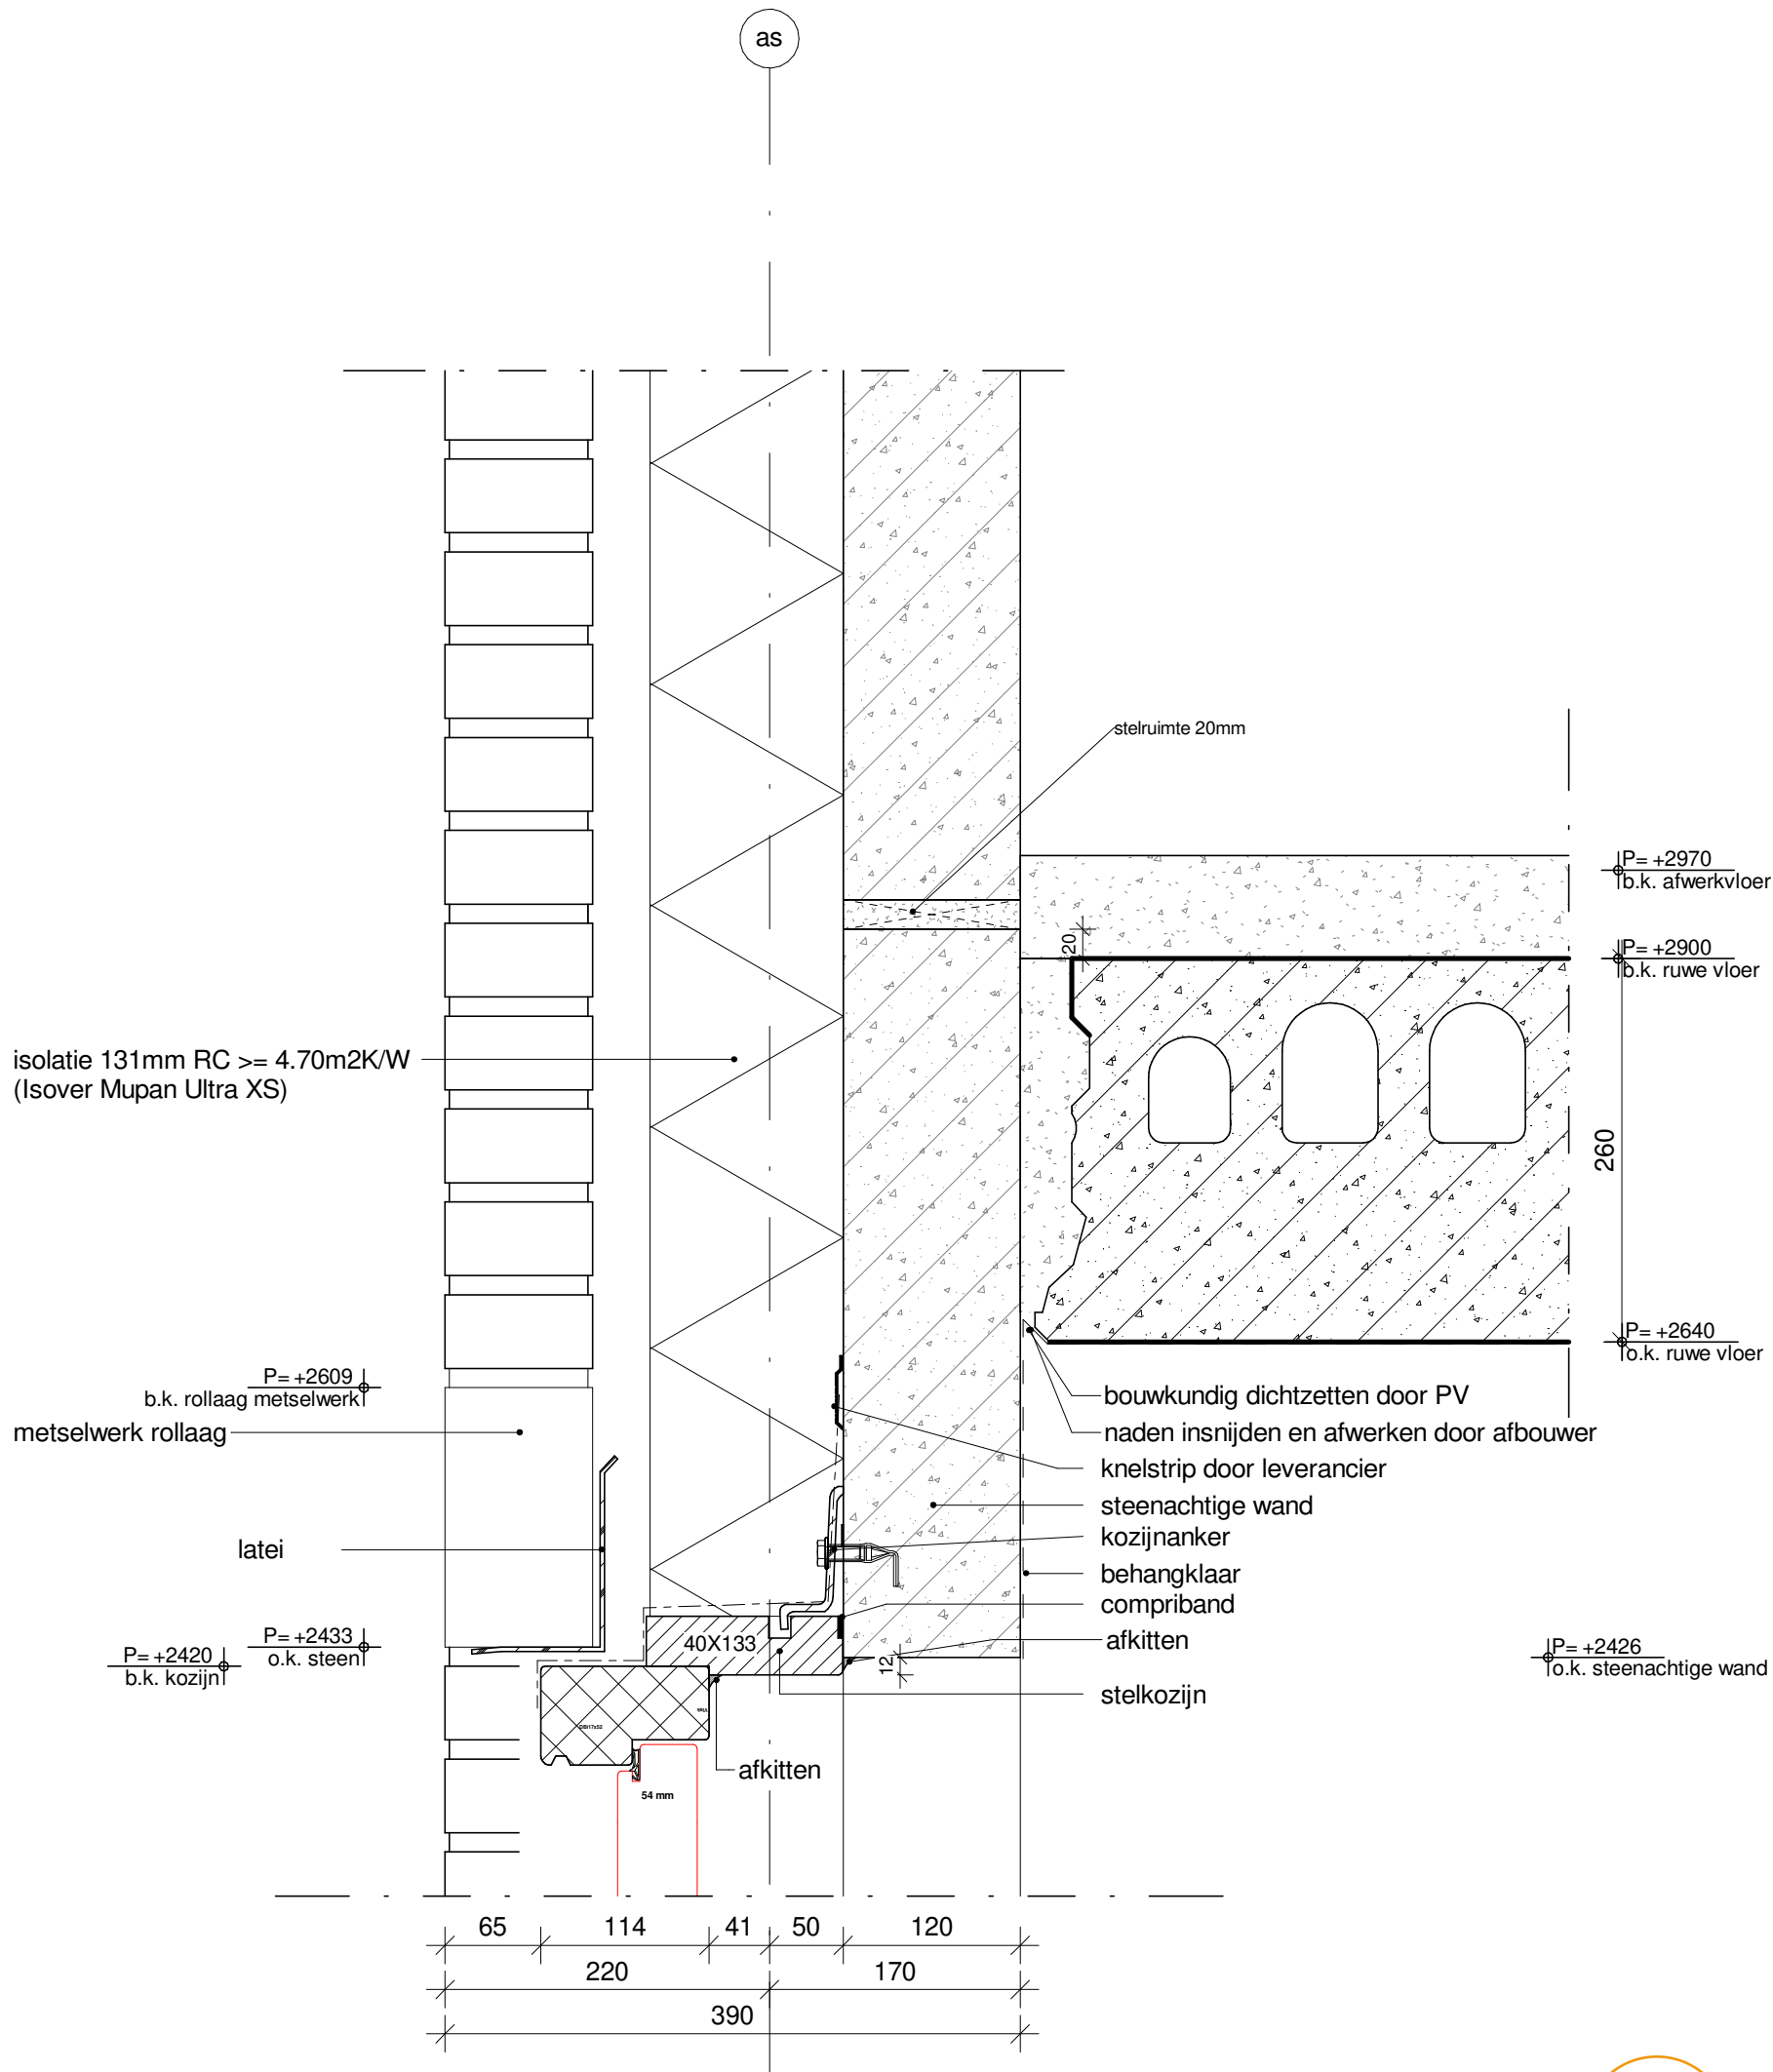

BUP: 22.01

Wijz:	Datum:	Getek:	Gez:	Omschrijving van de wijziging:		
Project:				Schaal:	Fase:	
12 huurwoningen Hoge Akkers - Spijk - Acantus					Omgevingsvergunning	
Projectadres:				Formaat:	Omschrijving:	
Hoge Akkers 9909 BH Spijk				A3	Aansluiting bovendorpel voordeur/goot	
Projectnummer:				Datum:	Tekeningnummer:	
WO21003601				Getek:	V05	
Opdrachtgever:				Gez:		
Acantus				HDe		




Amerikaweg 16-D
Postbus 25, 9400 AA Assen
Tel. 088-5886000
noord@plegt-vos.nl / www.plegt-vos.nl

LET OP:
bevestigingsmiddelen
voor kap door PVH

sporendaken (Rc=6,3 m2.K/W)
betonpan, model S-pan
panlatten, 22x48mm
tengels, 21x33mm
dampdoorlatende Morgovent folie
sporen vuren C, 29x270mm
260mm glaswol Systemroll,
700 dampremmende 0,2mm pe folie
11mm naturel spaanplaat
10mm spaanplaat wit gegrond

verankering volgens
opgave constructeur

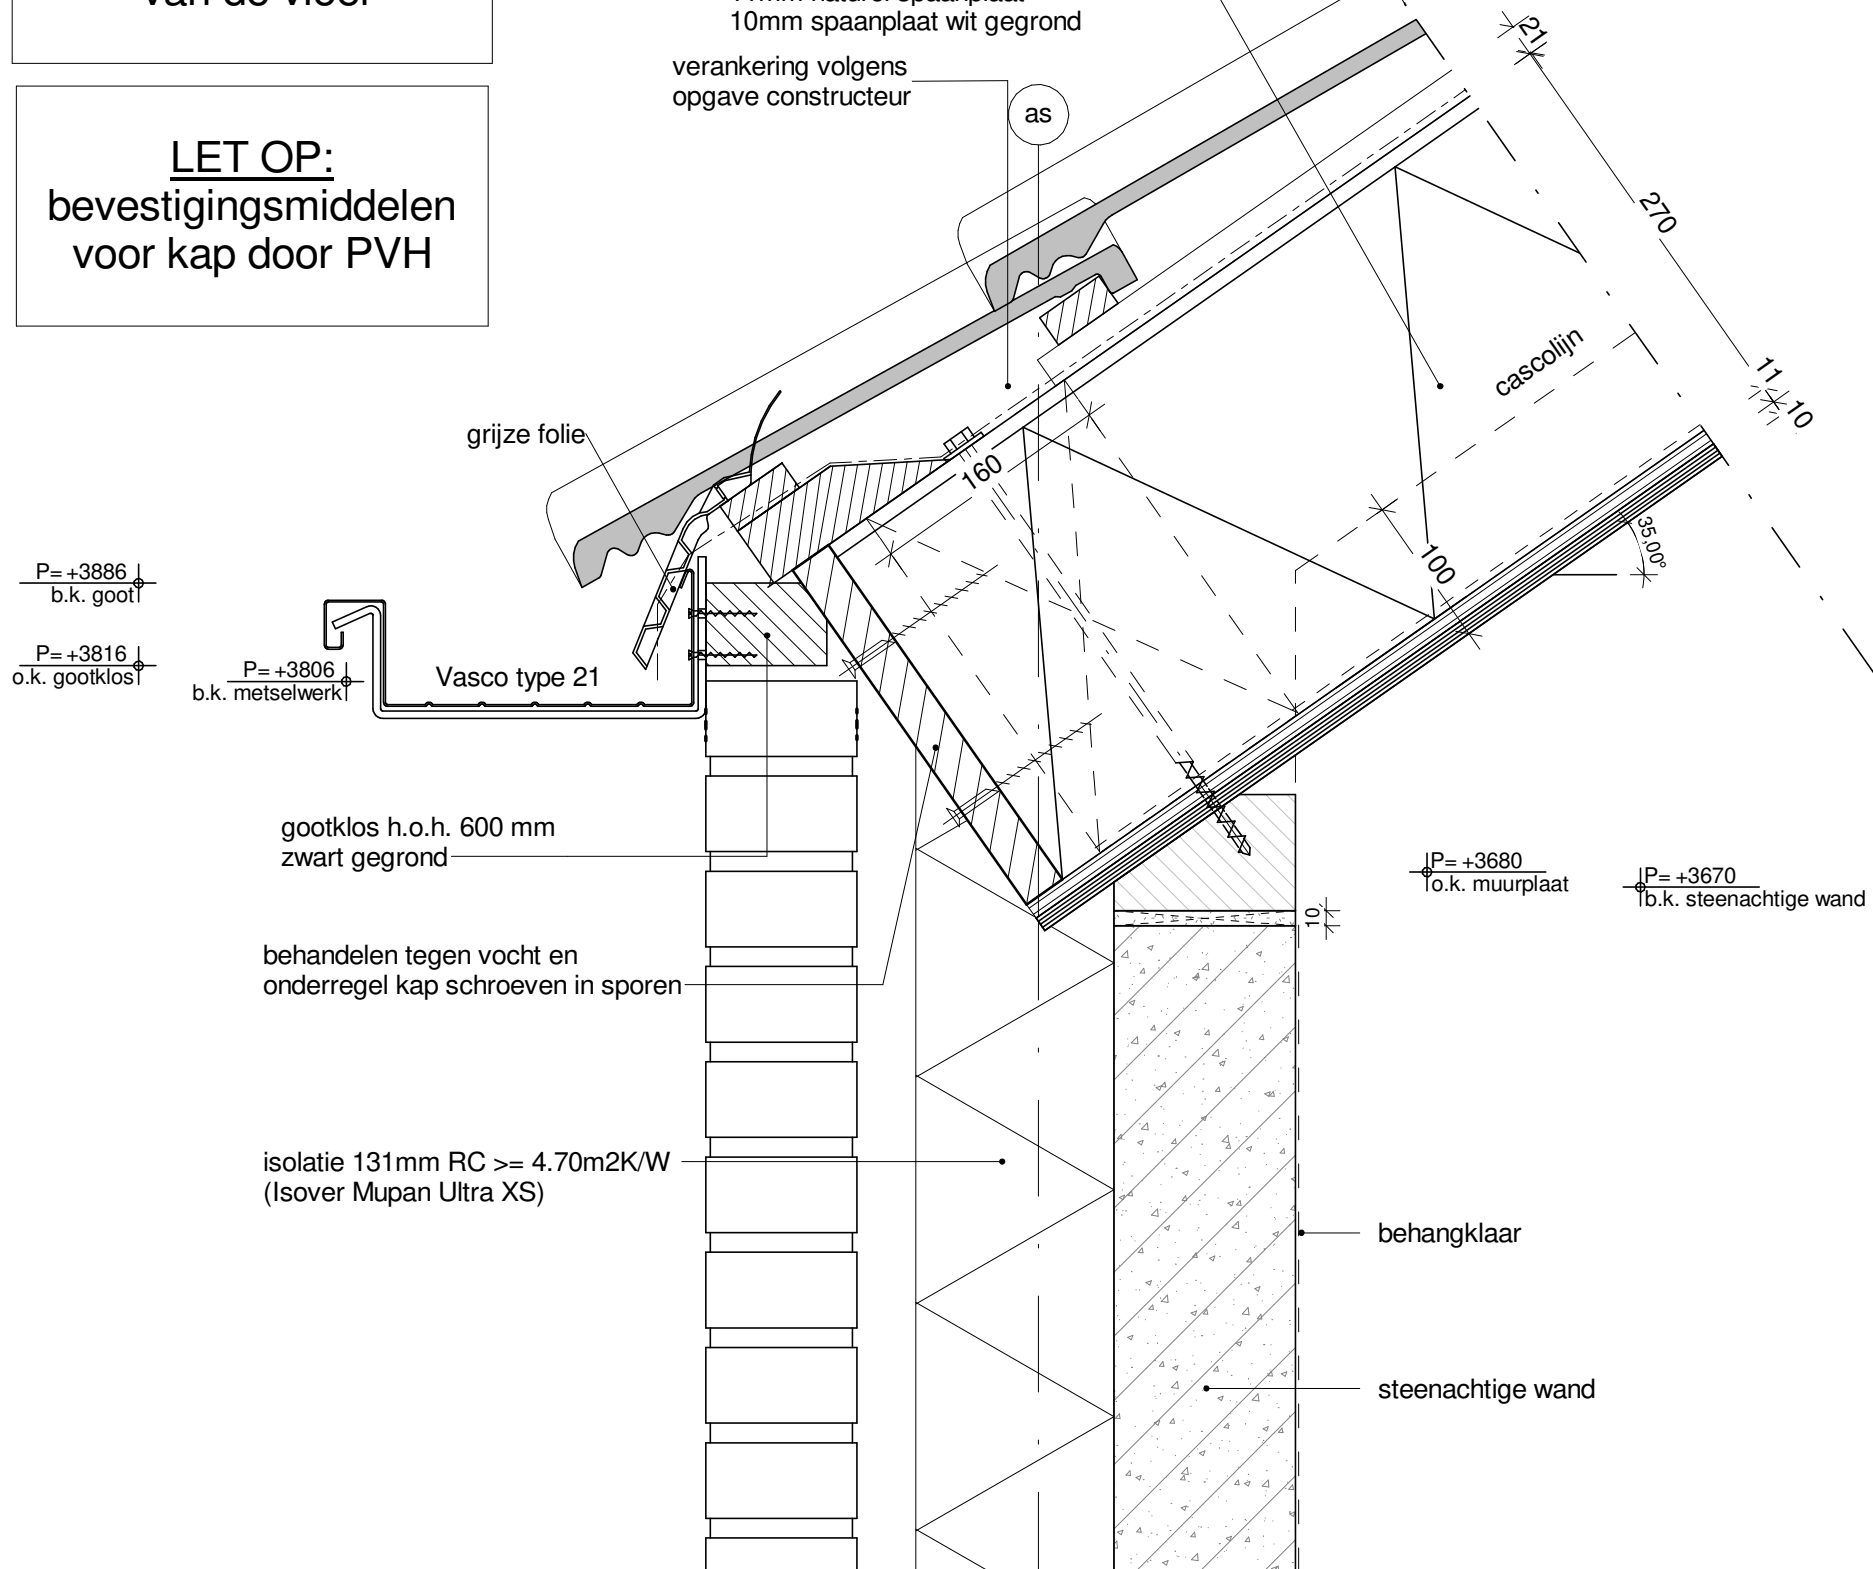


BUP: 22.01

[illegible]

Het auteursrecht wordt voorbehouden overeenkomstig de wet CAD tekeningen; geen handmatige wijzigingen toegestaan
Niets uit deze tekening mag overgenomen worden zonder toestemming van onze opdrachtgever en/of ons bureau

'DMS\WO21003601-Spijk 12 won Acantus\01. Model (R22)\02. Verkoop-Bouwaanvraag \WO21003601 - Spijk - 12 huurwoningen Hoge Akkers - Acantus.rvt

LET OP:
ventilatieopening
afhankelijk van pan
type te bepalen maar
minimaal 20mm

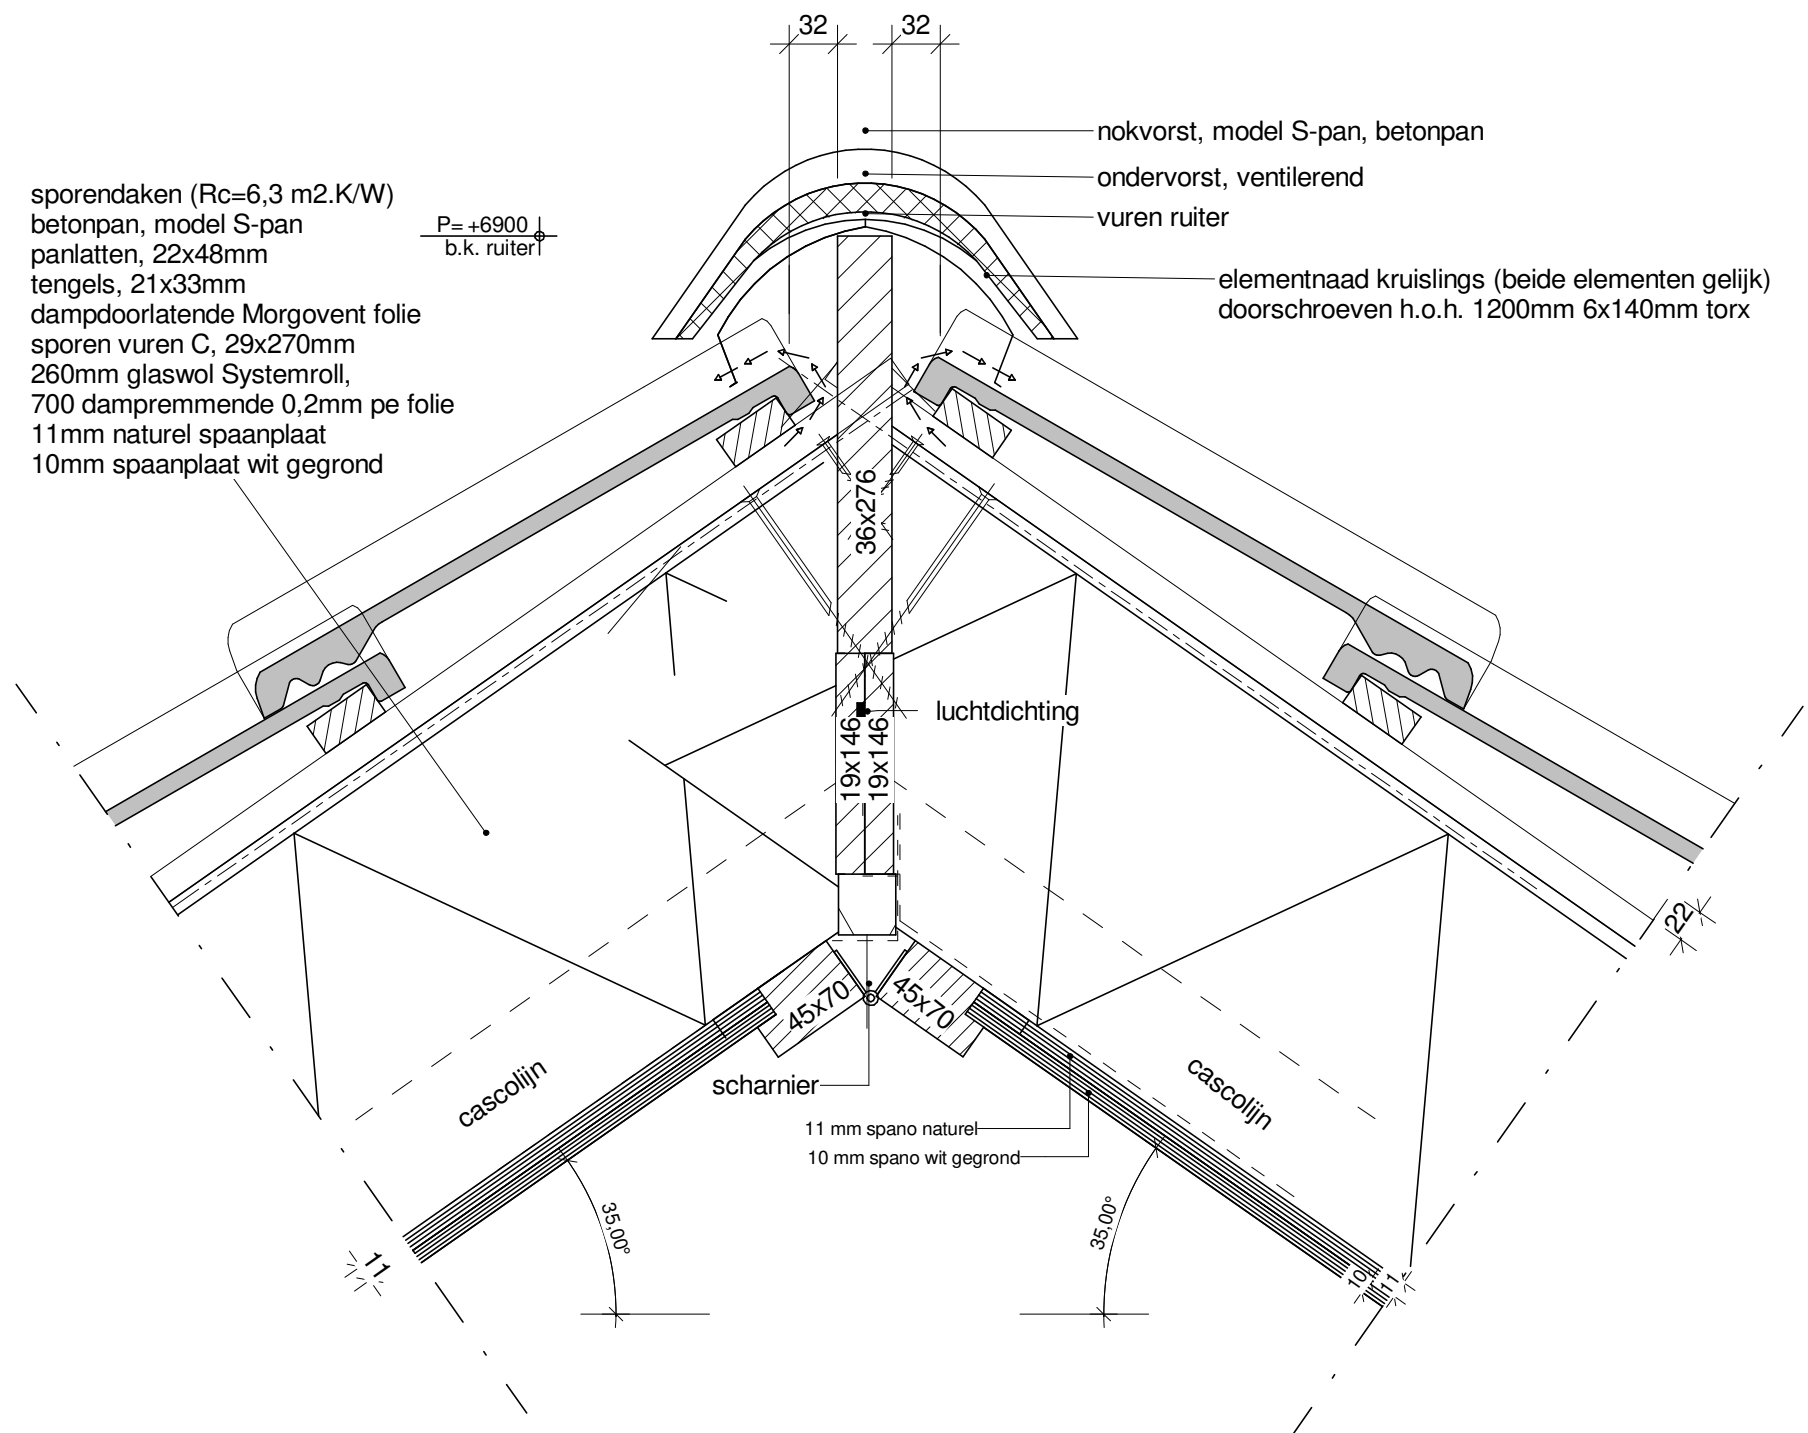

LET OP:
ventileren onder de
dakpannen i.v.m.
opwaaien dakpannen




Wijz:	Datum:	Getek:	Gez:	Omschrijving van de wijziging:
Project: 12 huurwoningen Hoge Akkers - Spijk - Acantus			Schaal:	Fase: Omgevingsvergunning
Projectadres: Hoge Akkers 9909 BH Spijk			Formaat: A3	Omschrijving: Nokdetail
Projectnummer: WO21003601			Datum: 17-11-2022	Tekeningnummer: V07
			Getek: RHo / AOo	
Opdrachtgever: Acantus			Gez: HDDe	
 Amerikaweg 16-D Postbus 25, 9400 AA Assen Tel. 088-5886000 noord@plegt-vos.nl / www.plegt-vos.nl				

Het auteursrecht wordt voorbehouden overeenkomstig de wet CAD tekeningen; geen handmatige wijzigingen toegestaan.
Niets uit deze tekening mag overgenomen worden zonder toestemming van onze opdrachtgever en/of ons bureau.

"wit dak"

LET OP:
nietgaatjes
'in het zicht'

LET OP:
bevestigingsmiddelen
voor kap door PVH

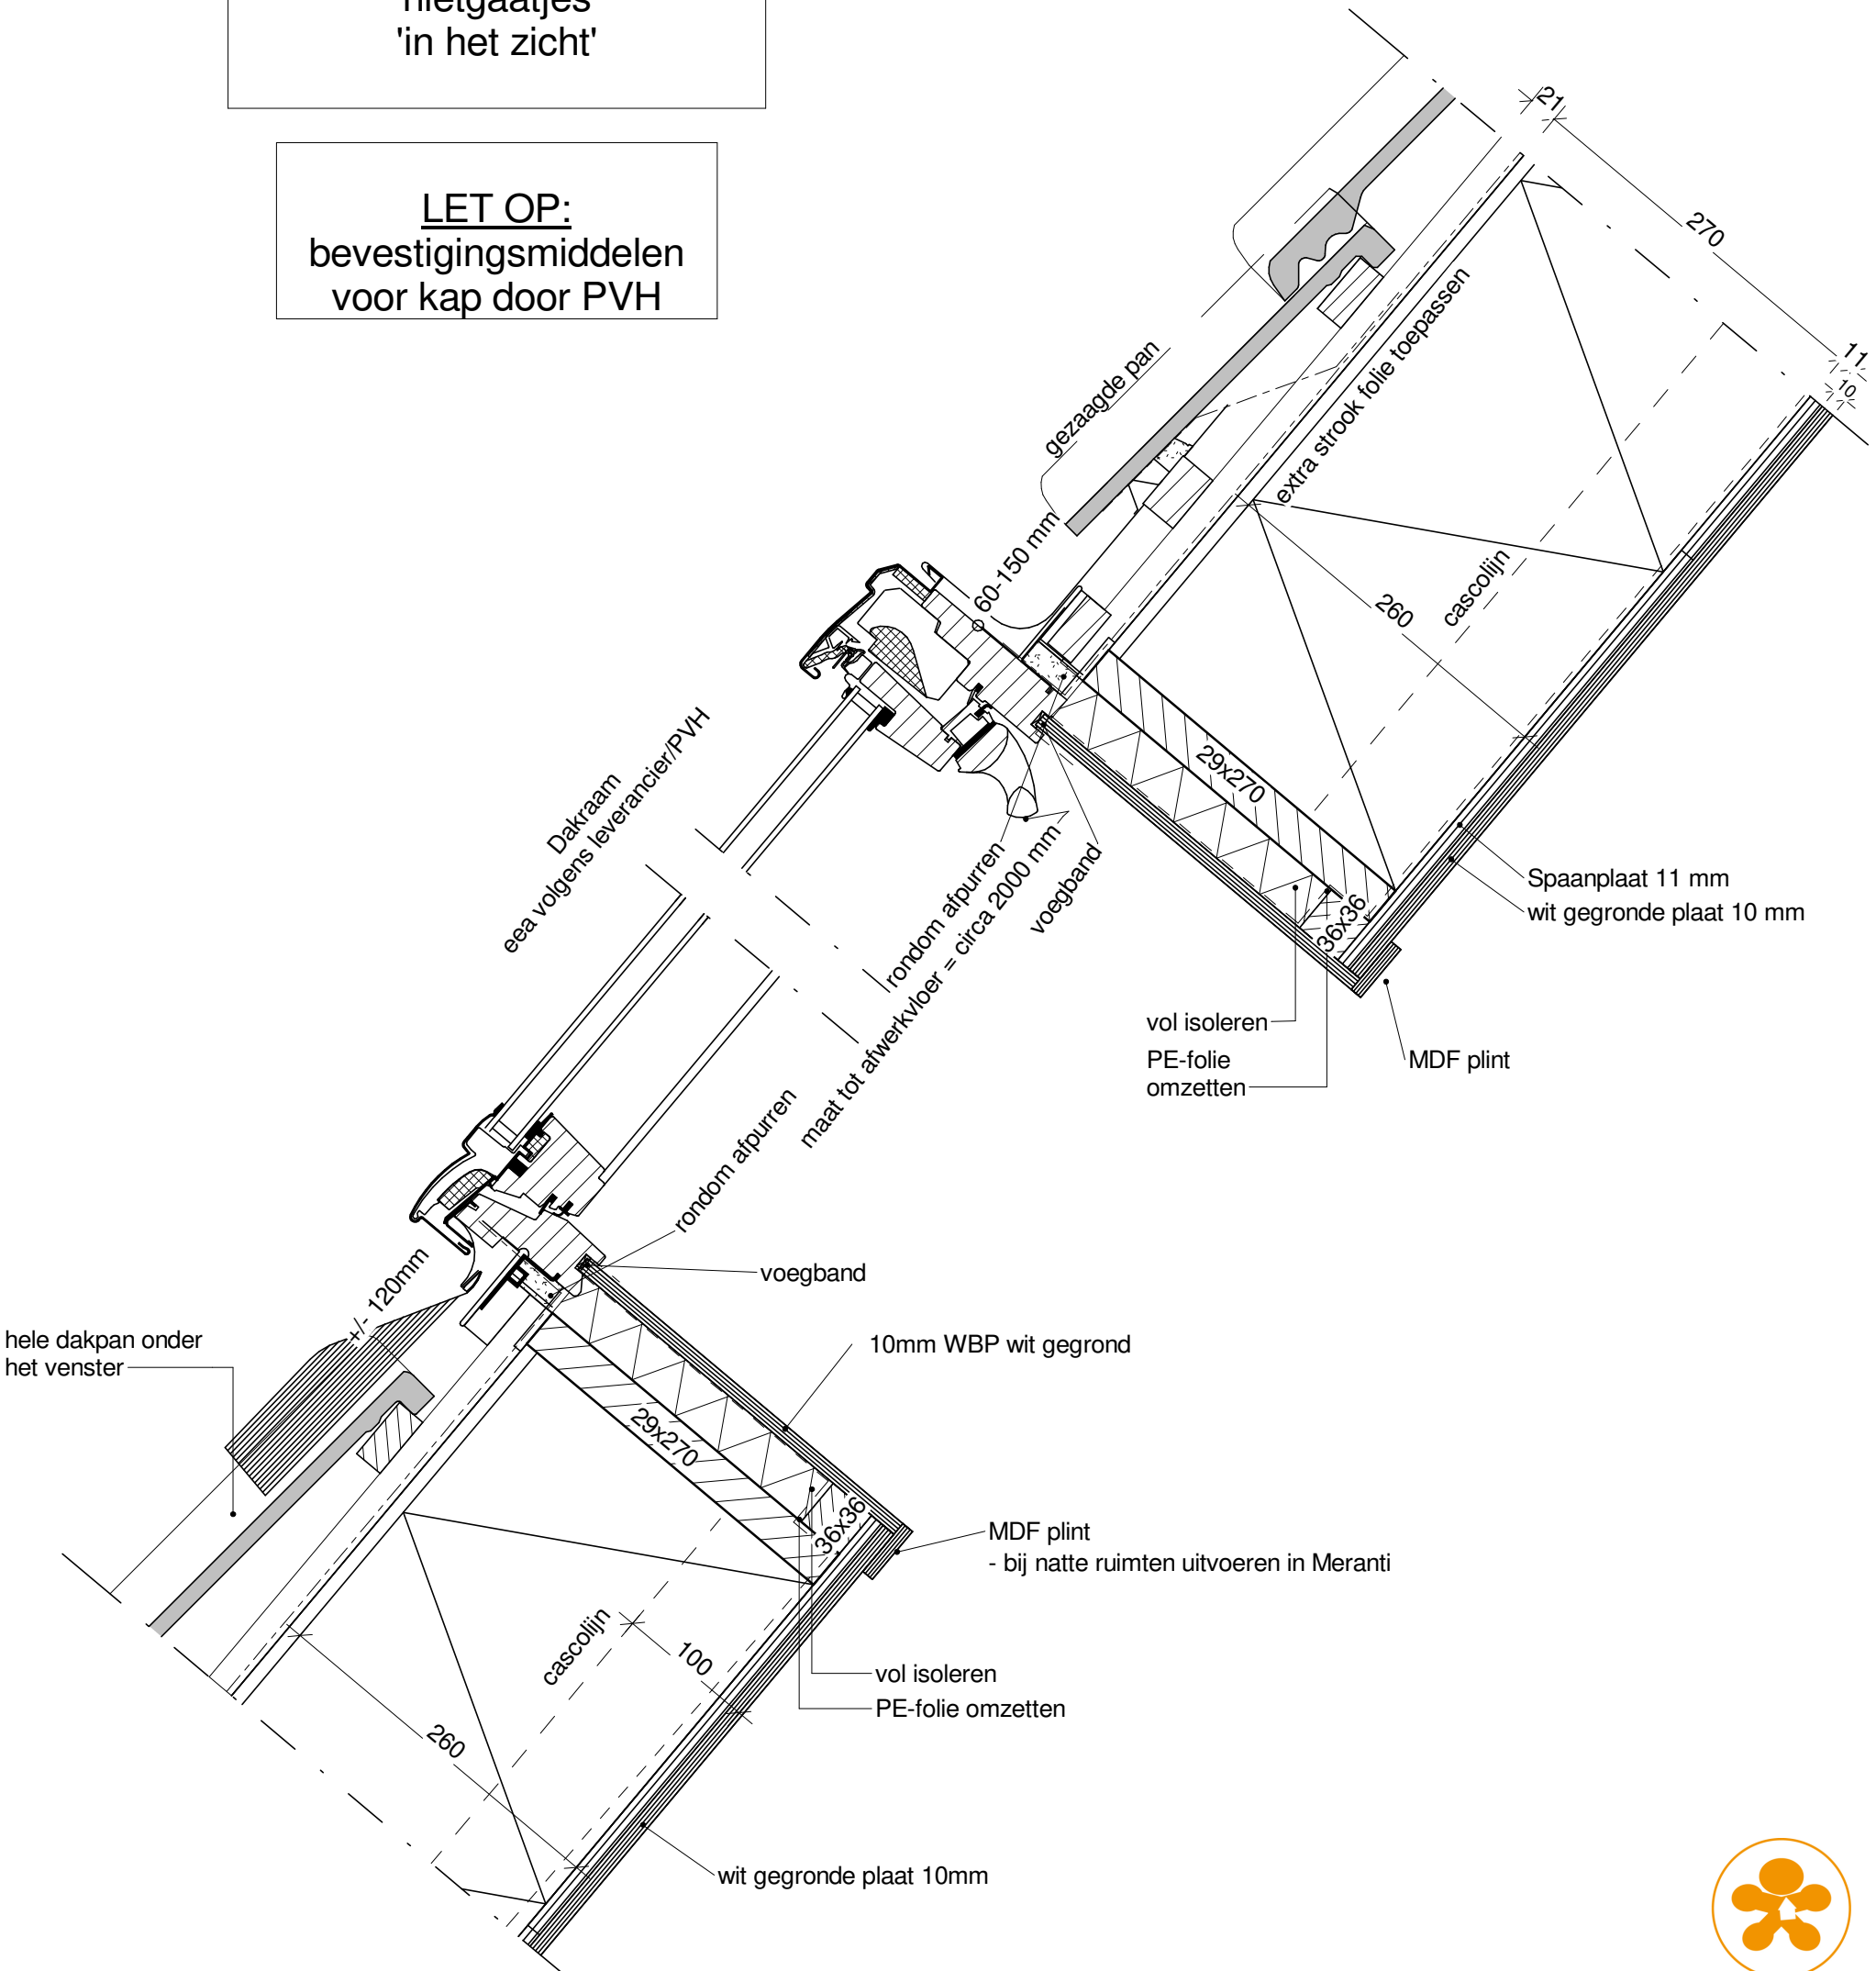

BUP: 22.01


Wijz:	Datum:	Getek:	Gez:	Omschrijving van de wijziging:		
Project:	12 huurwoningen Hoge Akkers - Spijk - Acantus			Schaal:	Fase:	
Projectadres:	Hoge Akkers 9909 BH Spijk			Formaat:	Omschrijving:	
Projectnummer:	WO21003601			Datum:	Tekeningnummer:	
Opdrachtgever:	Acantus			Getek:	V08	
				Gez:		



Amerikaweg 16-D
Postbus 25, 9400 AA Assen
Tel. 088-5886000
noord@plegt-vos.nl / www.plegt-vos.nl

LET OP:
bevestigingsmiddelen
voor kap door PVH

sporendaken (Rc=6,3 m2.K/W)
betonpan, model S-pan
panlatten, 22x48mm
tengels, 21x33mm
dampdoorlatende Morgovent folie
sporen vuren C, 29x270mm
260mm glaswol Systemroll,
700 dampremmende 0,2mm pe folie
11mm naturel spaanplaat
10mm spaanplaat wit gegrond

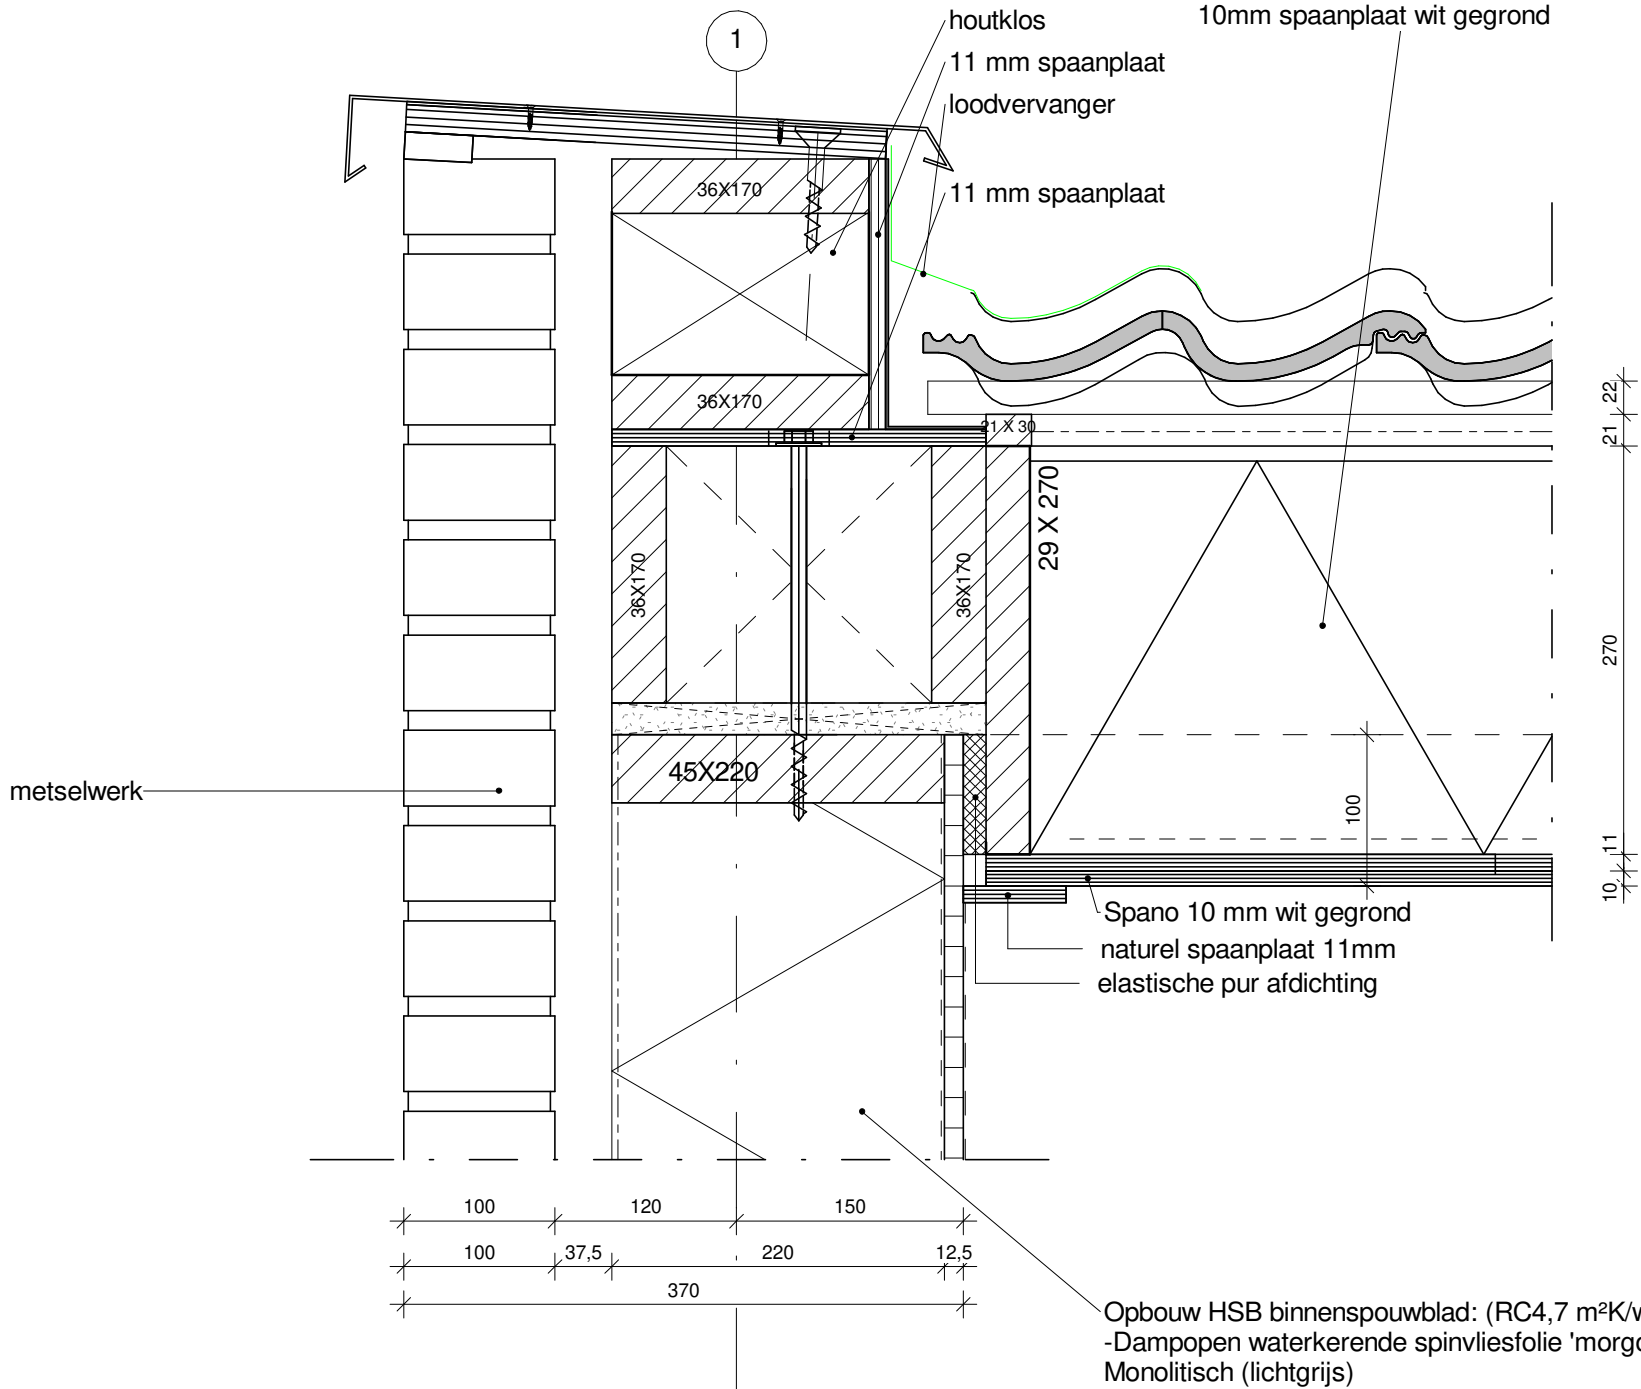

Opbouw HSB binnenspouwblad: (RC4,7 m²K/w)
-Dampopen waterkerende spinvliesfolie 'morgovent 150FR Monolitisch (lichtgrijs)
- Stijl en regelwerk h.o.h. 610mm n.t.b. door constructeur
220mm Systemroll 700
-Dampremmende 0,15 pe folie
12,5 mm Ladura premium; stootvaste vezelversterkte gipskartonplaat (behangklaar klasse C)



BUP: 22.01

Wijz:	Datum:	Getek:	Gez:	Omschrijving van de wijziging:
Project:	12 huurwoningen Hoge Akkers - Spijk - Acantus			Schaal: 1 : 5
Projectadres:	Hoge Akkers 9909 BH Spijk			Fase: Omgevingsvergunning
Projectnummer:	WO21003601			Formaat: A3
Opdrachtgever:	Acantus			Datum: 17-11-2022
				Getek: RHo / AOo
				Gez: HDe
				Tekeningnummer: V09




Amerikaweg 16-D
Postbus 25, 9400 AA Assen
Tel. 088-5886000
noord@plegt-vos.nl / www.plegt-vos.nl




KLEUR- EN MATERIAALSTAAT 12 woningen te Spijk

Projectomschrijving :	12 woningen te Spijk
Projectnummer :	WO21003601
Datum :	18-nov-22
Versie:	BUP 21.01d


ONDERDEEL	MATERIAAL/OMSCHRIJVING	KLEUR
Woning (buitenzijde)		
1e gevelsteen	Vandersanden Boston Positie gevelsteen: Hoofdkleur	Nr.86- rood-oranje-donkerrood hv wf
Voeg basis gevelsteen	doorgestroken voeg, 3 mm verdiept	3030 Megamix
2e gevelsteen	Vandersanden Boston Positie gevelsteen: Accentsteen onder dakgoot	Nr.86- rood-oranje-donkerrood hv wf
Voeg 2e gevelsteen	doorgestroken voeg, 3 mm verdiept	3035 Megamix
3e gevelsteen	Vandersanden Mosa Positie gevelsteen: Accentsteen rondom kozijnen	Nr.28- geel/bruin hv wf
Voeg 3e gevelsteen	doorgestroken voeg, 3 mm verdiept	3030 Megamix
Metselwerkverband	Halfsteens verband	
Buitenkozijnen (buitenzijde)	Hout	Wit (RAL 9010)
Buitenkozijnen (binnenzijde)	Hout	Wit (RAL 9010)
Draaiende delen (buitenzijde)	Hout	Wit (RAL 9010)
Draaiende delen (binnenzijde)	Hout	Wit (RAL 9010)
Entredeur	Type: WK3003	
Entredeur (buitenzijde)	Hout	Wit (RAL 9010)
Entredeur (binnenzijde)	Hout	Wit (RAL 9010)
Achterdeur	Type: WK042	
Achterdeur (buitenzijde)	Hout	Wit (RAL 9010)
Achterdeur (binnenzijde)	Hout	Wit (RAL 9010)
Beglazing	Beglazing HR++	Blank
Raamdorpels Beton	Beton	natuur betonkleur
Lateien, zichtbaar	Stalen latei	RAL 9006
Dakbedekking	Betonpan S-pan top 2000 S	Zwart
Doorvoeren	Combi dakdoorvoer t.b.v. hellend dak (t.b.v. luchtafvoer) Breman schoorsteen	Grijs/zwart
Goten/ gootbeugels	Goot met beugels aluminium Vasco type 8/21	RAL 7036 (grijs)
HWA	Pvc	Grijs
PV-panelen	Fotovoltaïsche panelen: Opdak	Zwart
Muurafdekker kopgevels	Aluminium	Zilver (RAL 9006)
Postkast aan voorgevel	Gegalvaniseerd staal met poedercoating	Antraciet
Huisnummer	wit bordje met zwarte cijfers	wit
Privacyscherm 1.800 x 1.800	(verduurzaamd hout met hardhouten palen)	
Nestkasten gierzwaluwen	Unitura GZP2	Grijs
Nestkasten vleermuizen	Unitura VMPM1e	Grijs
Woning (binnenzijde)		
Binnenkozijnen	Binnenkozijn muuromvattend	Wit
Deuren	Opdeur	Alpine wit
Trap	Grenen	Wit
Onderdorpels	Hardsteen	Antraciet
Vensterbanken m.u.v. badkamer	Marmercomposiet	Wit met beige spikkel
Kap tweede verdieping	Spaanplaat	Natuur (bruin/groen)
Kap eerste verdieping	Spaanplaat	Wit gegrond (RAL 9010)
Schakelmateriaal (wandcontactdozen en schakelaars)	Kunststof	Wit
Horizontaal plafond	Spacksputwerk	Wit
Buitenberging		
Wanden	Geïmpregneerd vuren rabatdelen	Natuur
Dak	Plat dak, bitumineus	Zwart
HWA	Pvc	Grijs
Fundering/ vloer	Prefab beton	Natuur
Deur	Hout	Wit
Deurkozijn	Meranti afw. afgelakt.	Wit

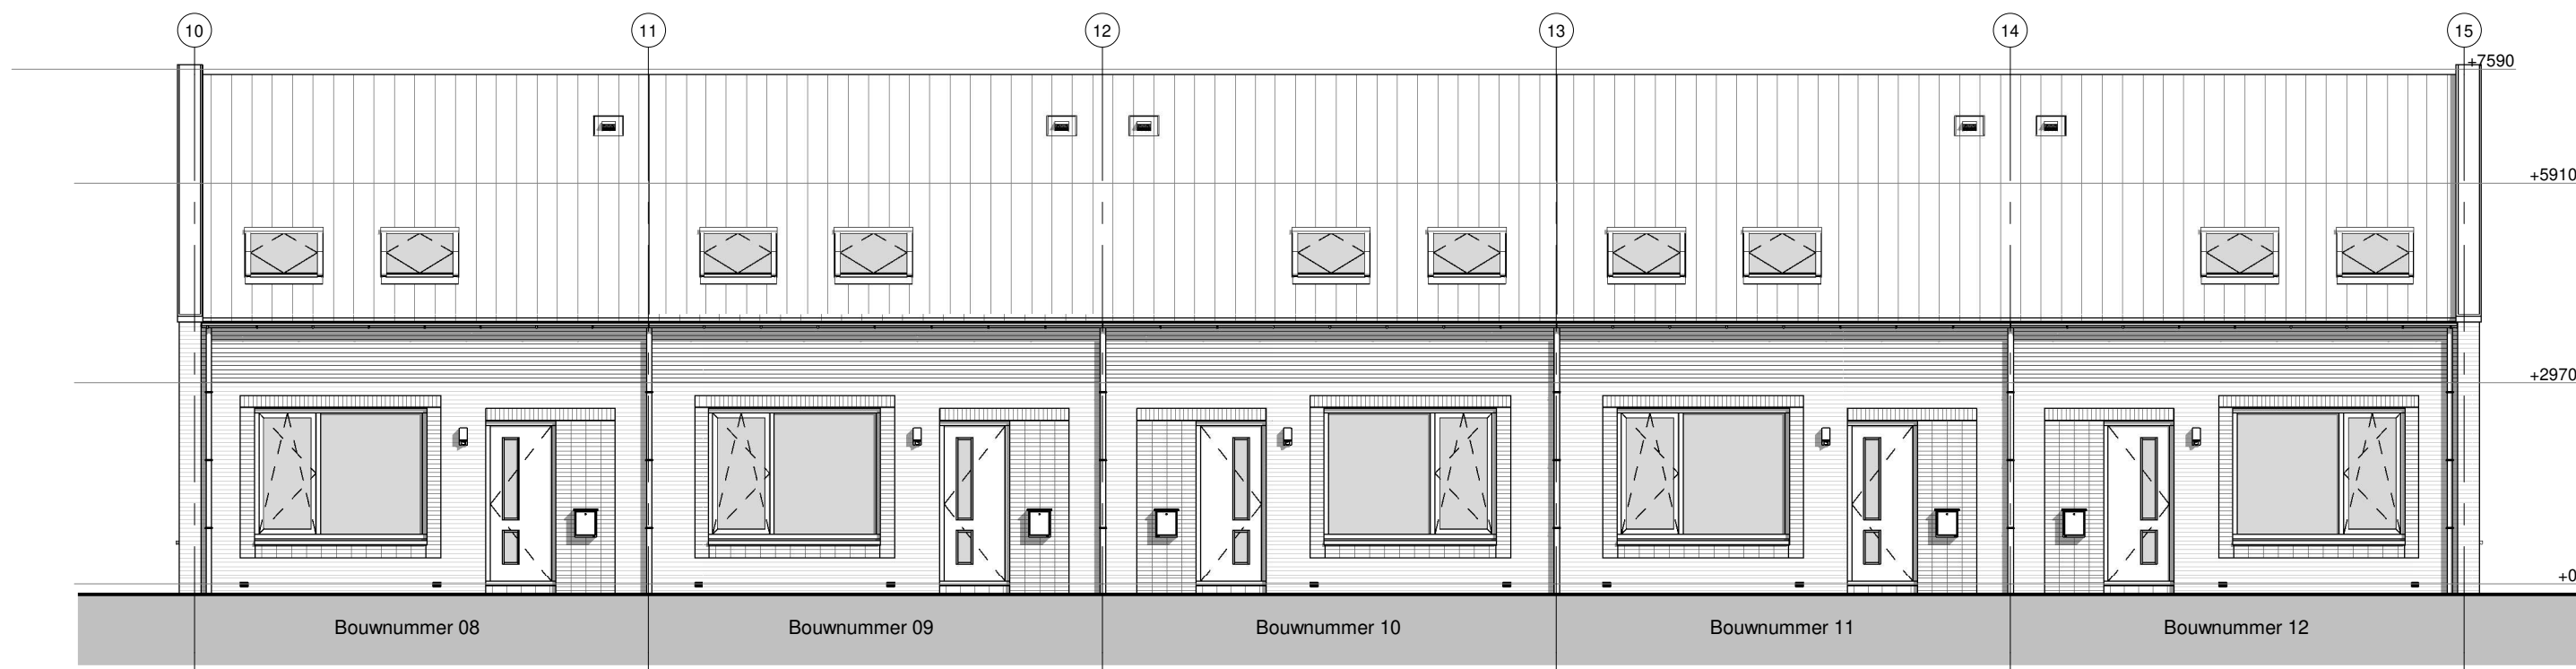


voorgevel
1:100

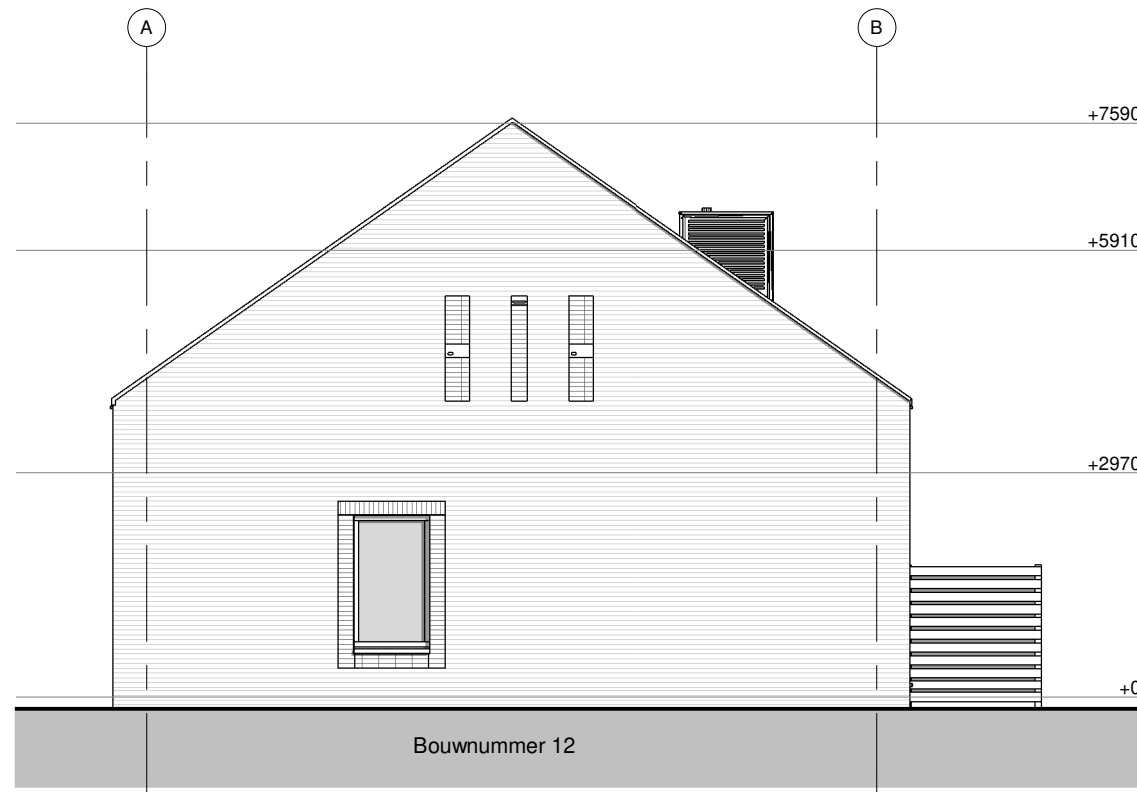


rechtergevel
1:100

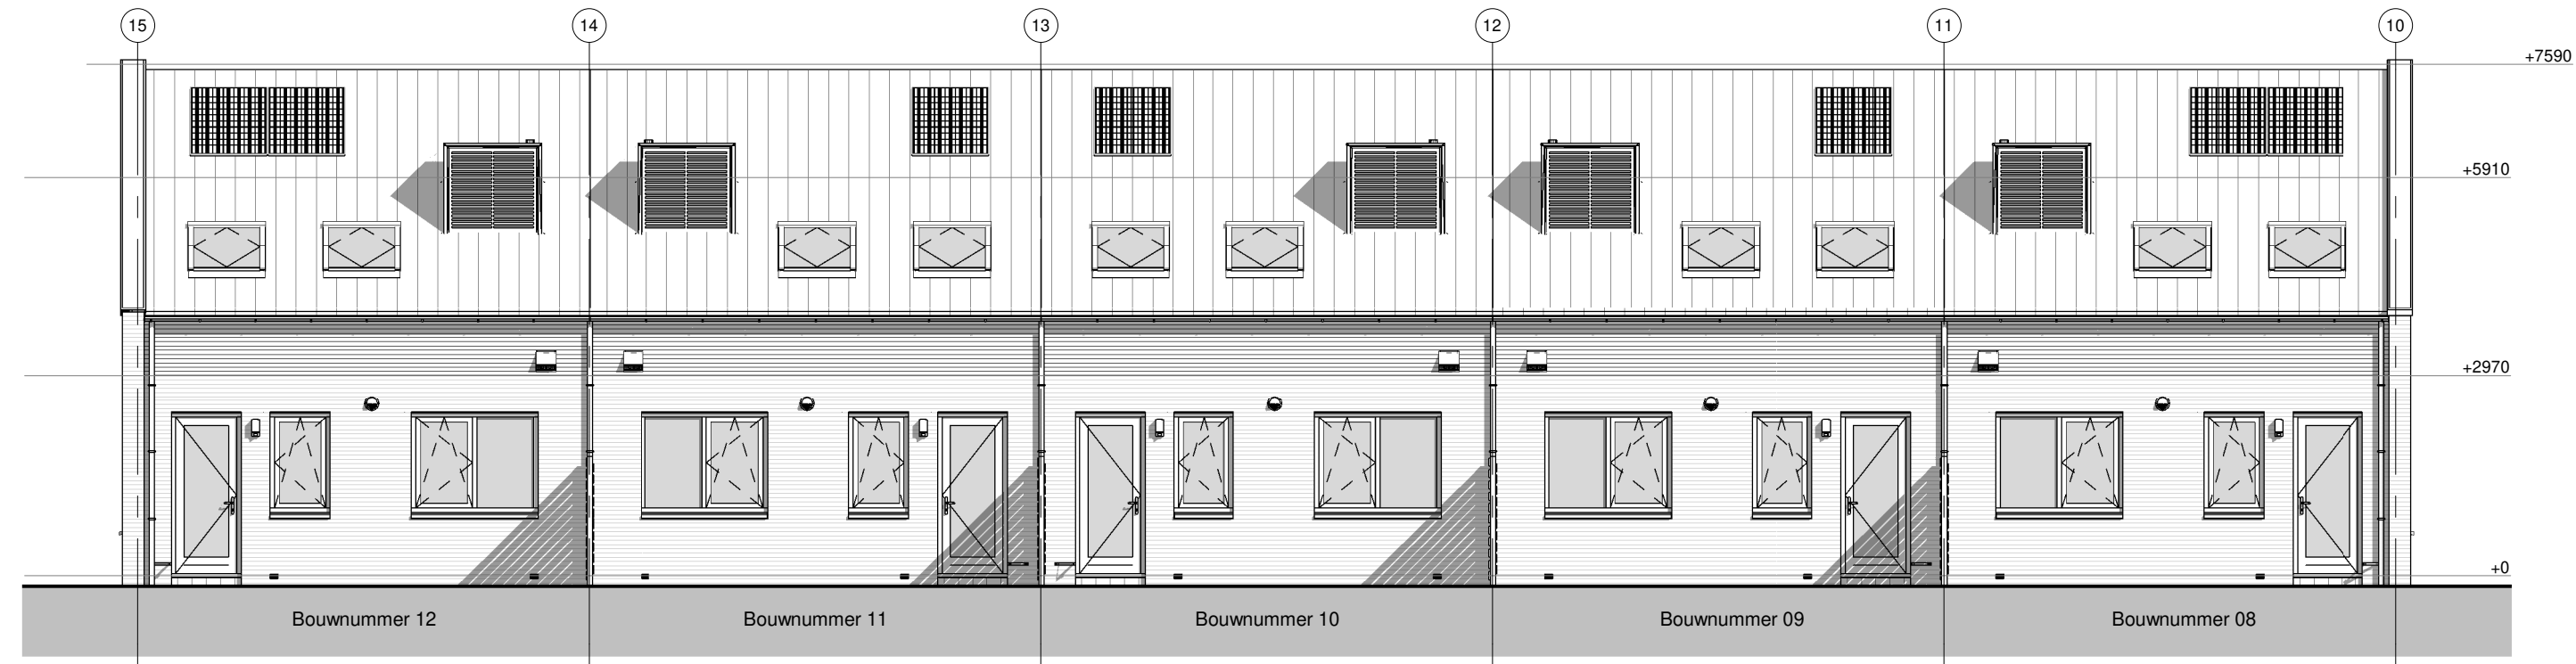


achtergevel
1:100

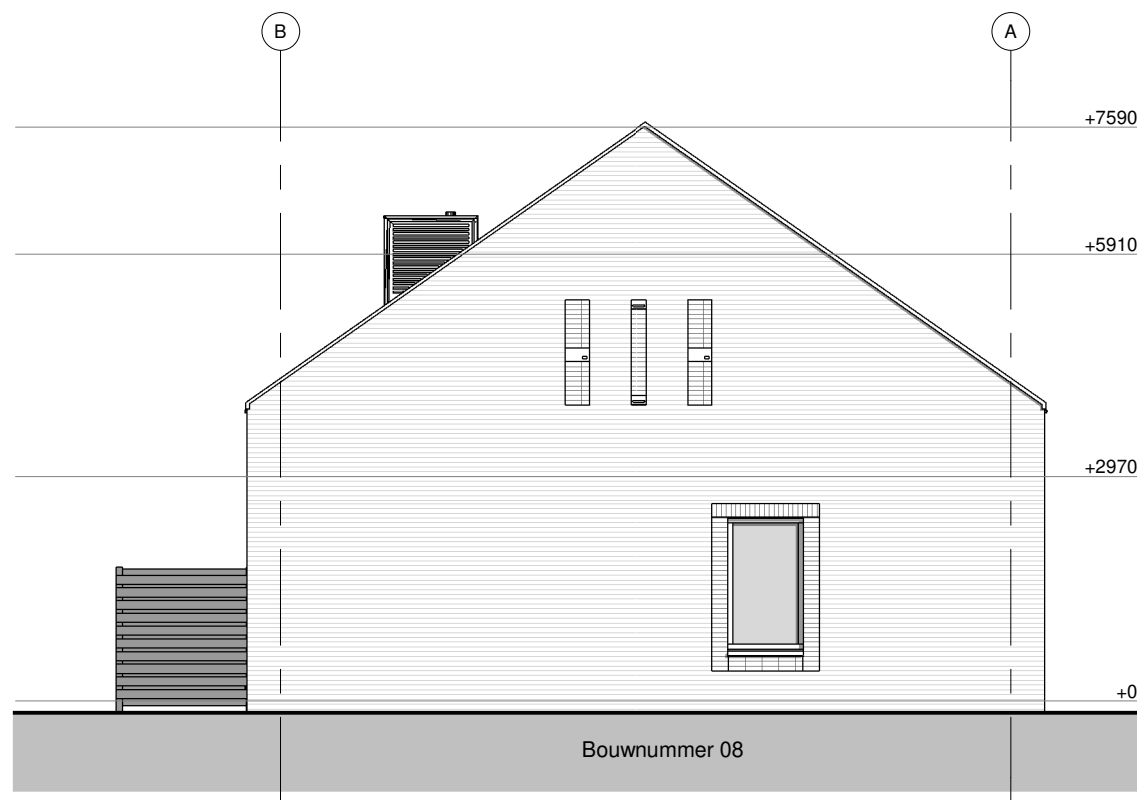


linkergevel
1:100

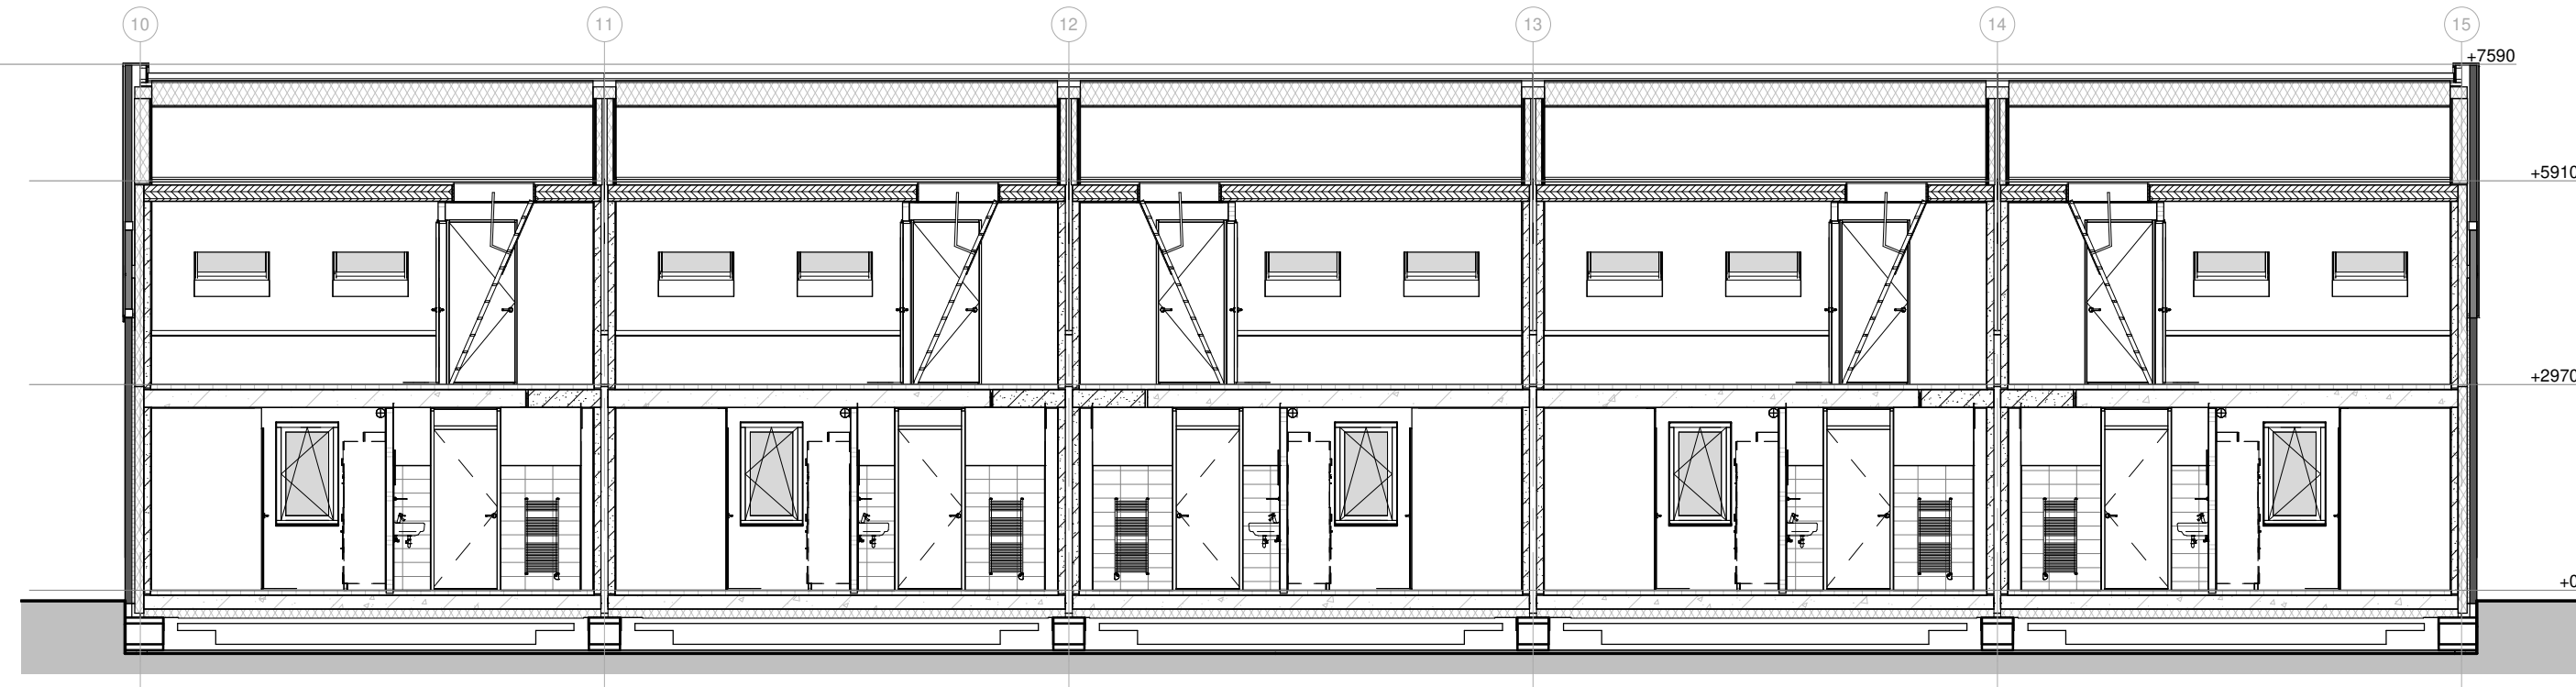




doorsnede A-A
1:100

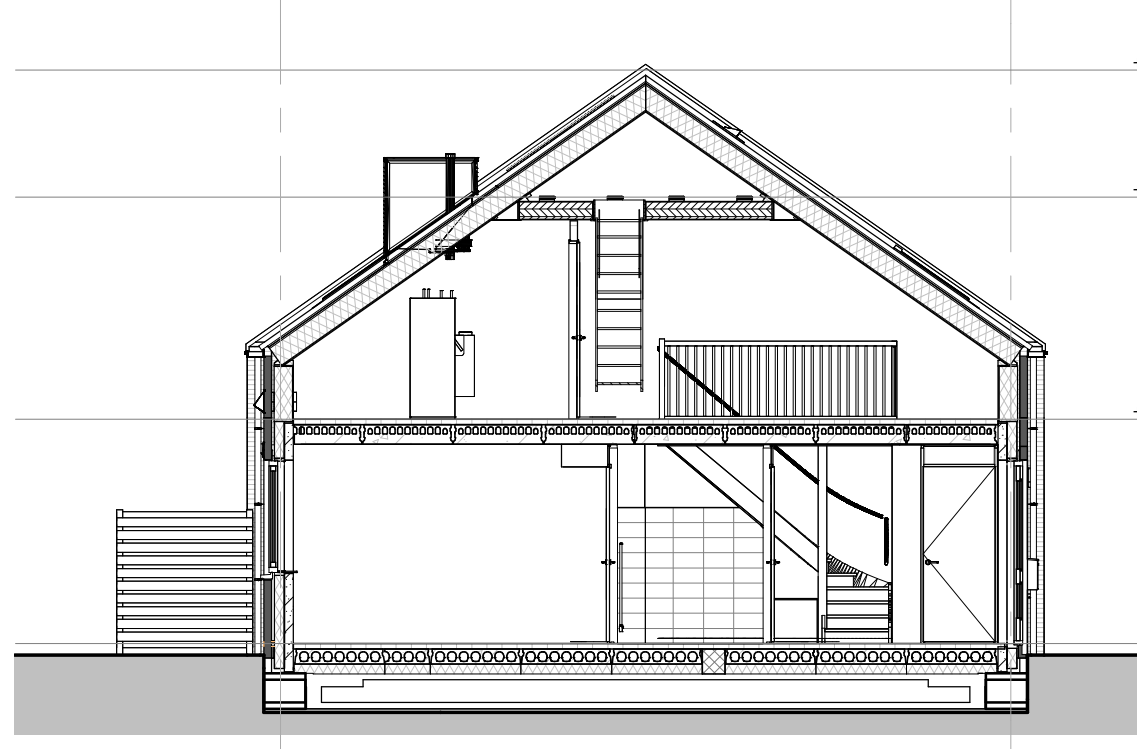


doorsnede B-B
1:100

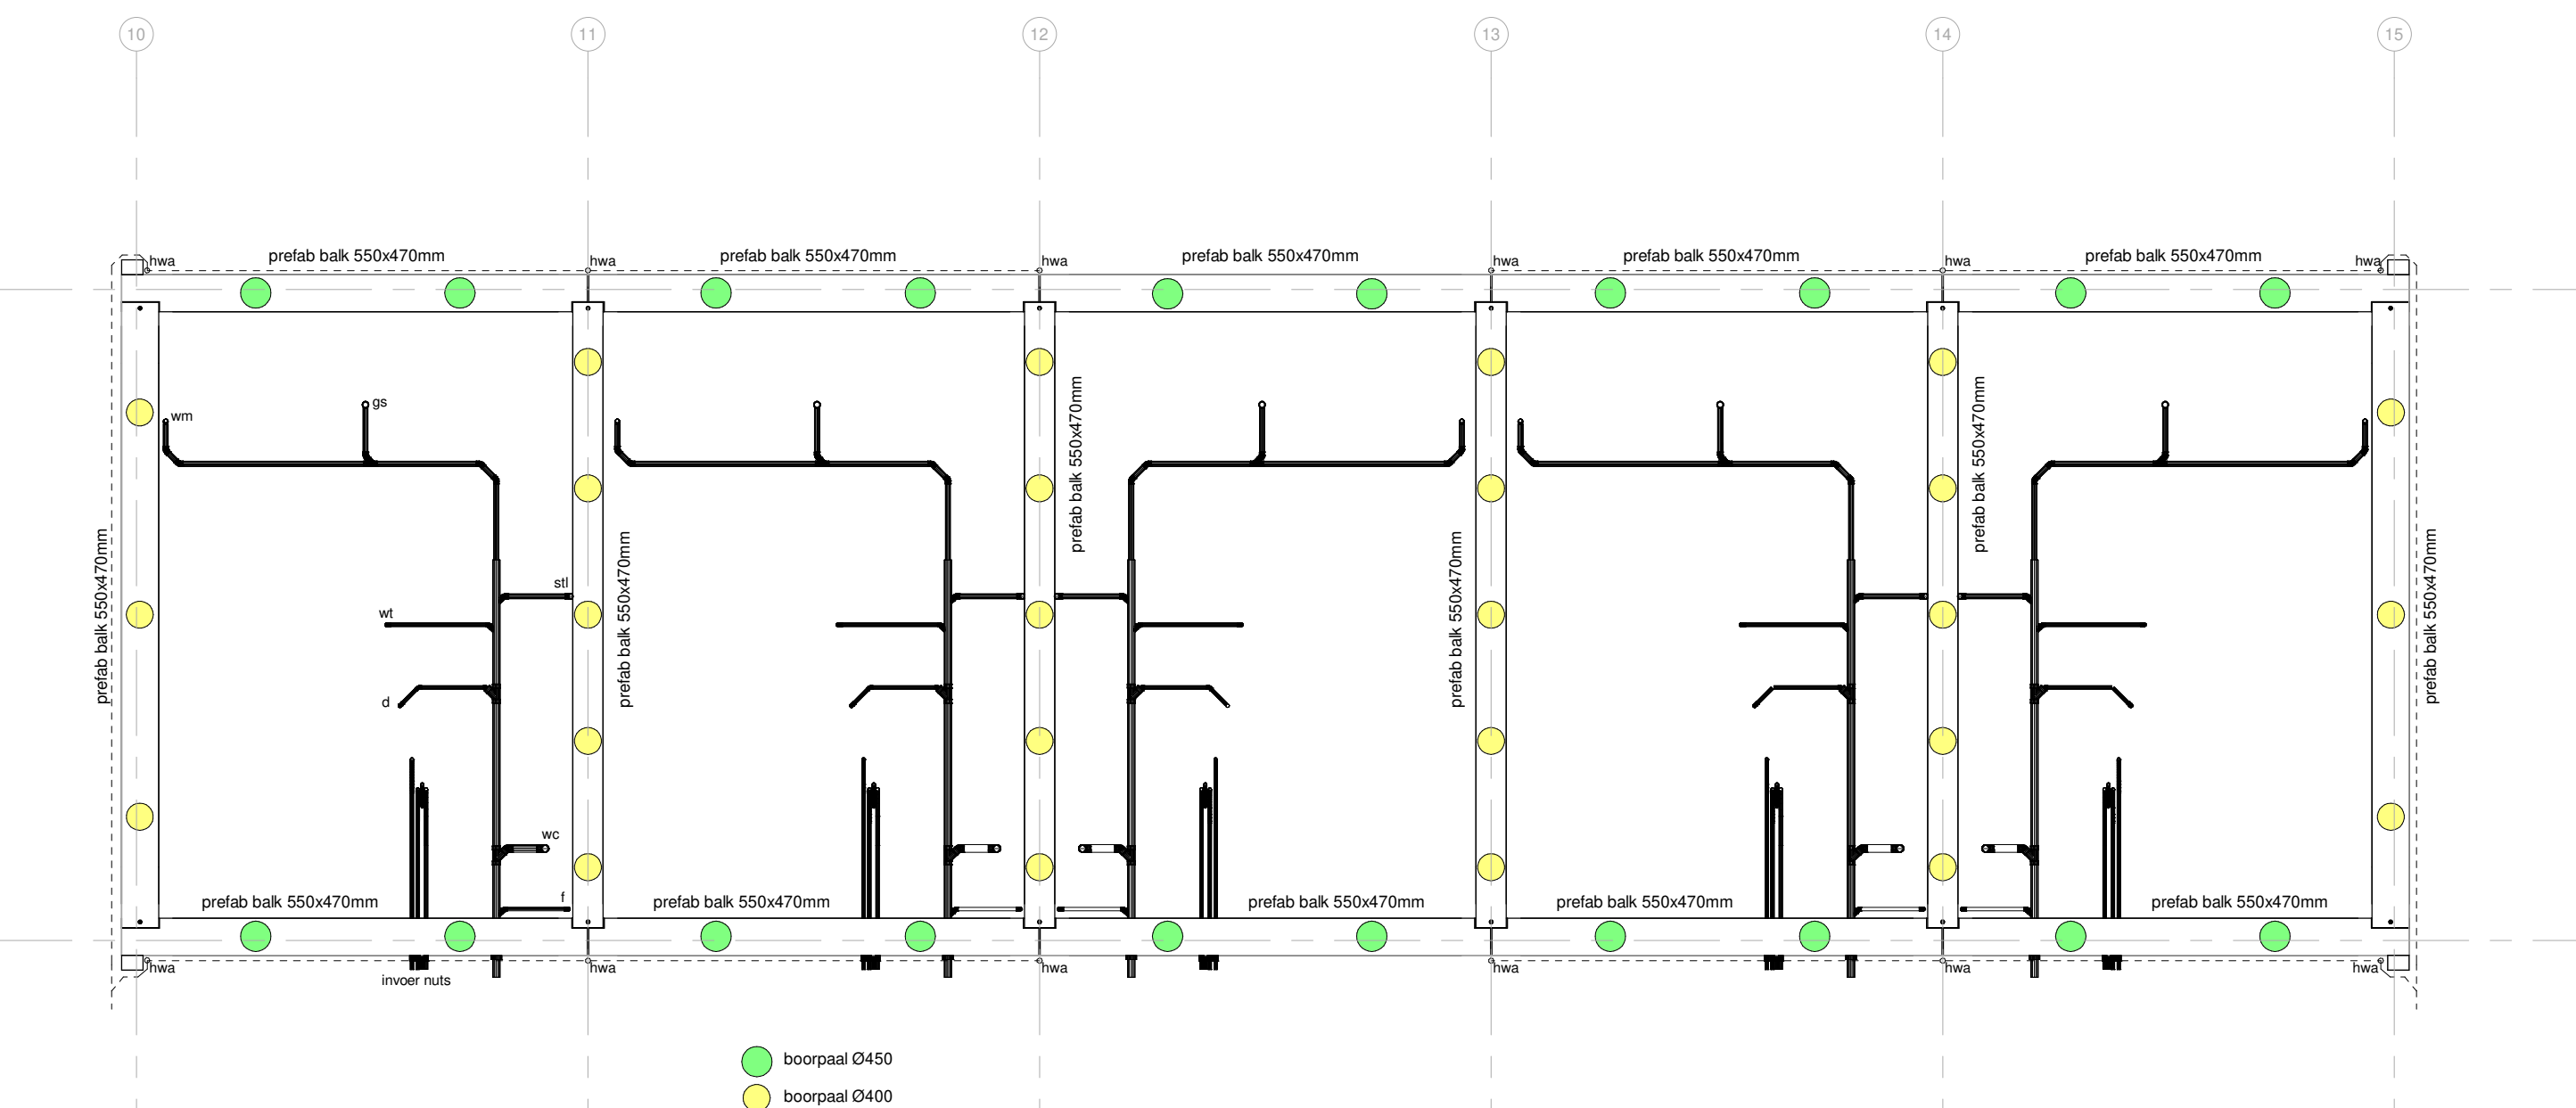

fundering & rioleringsverloop
1:100

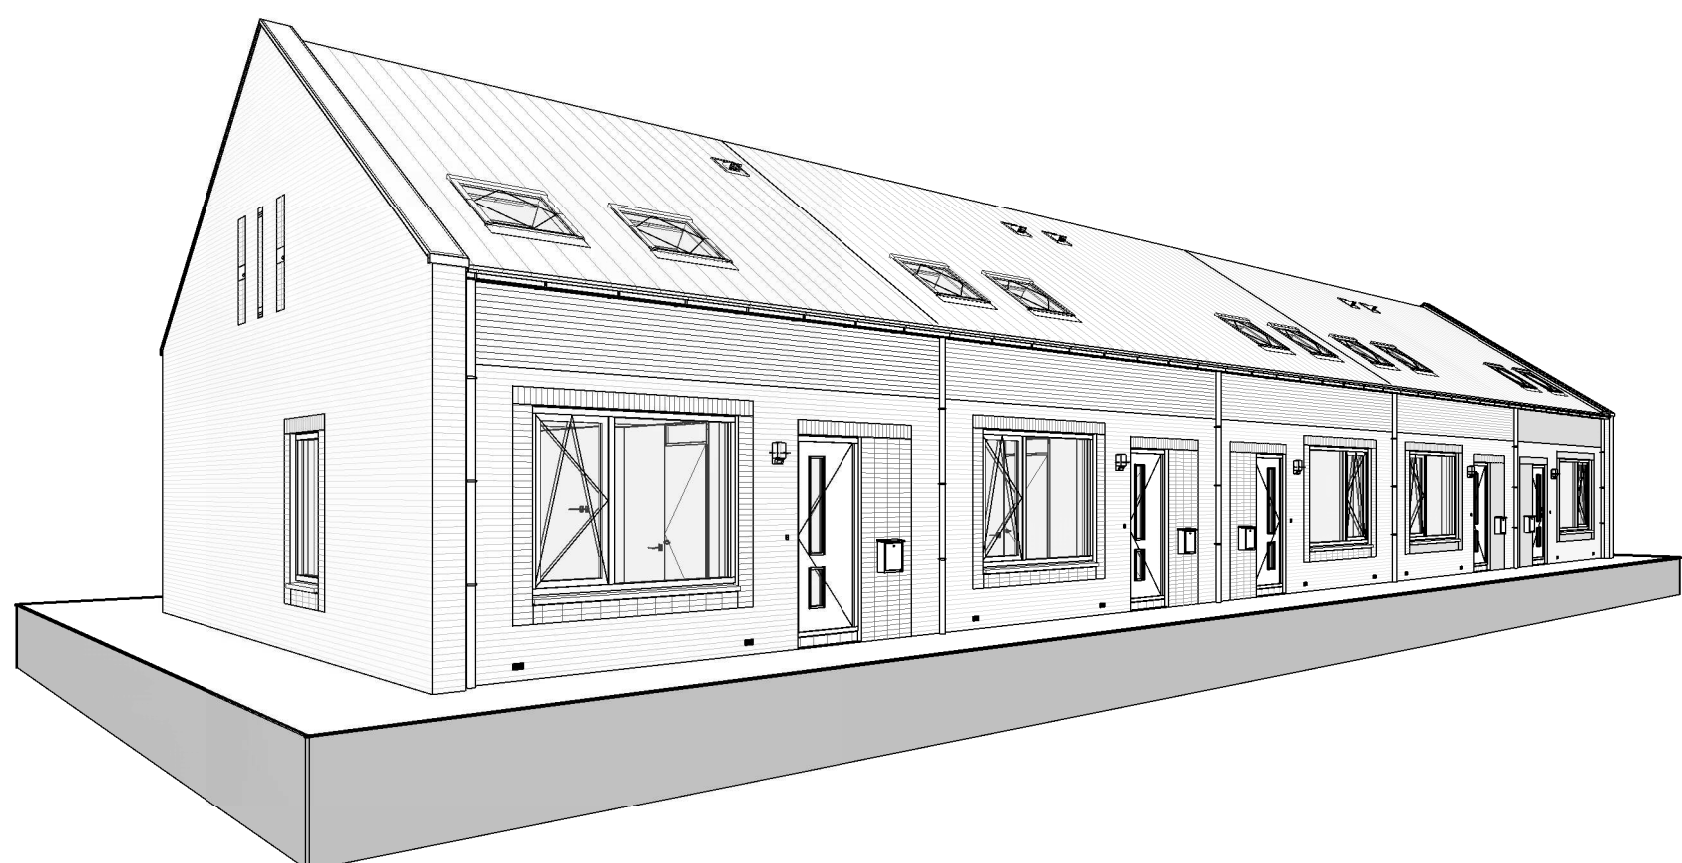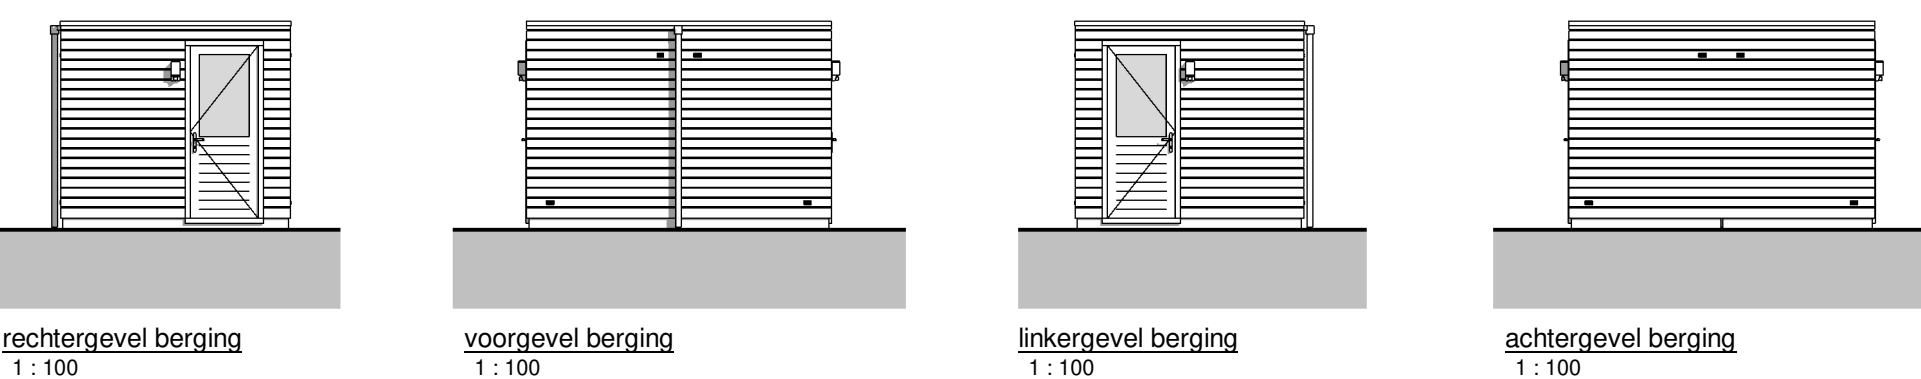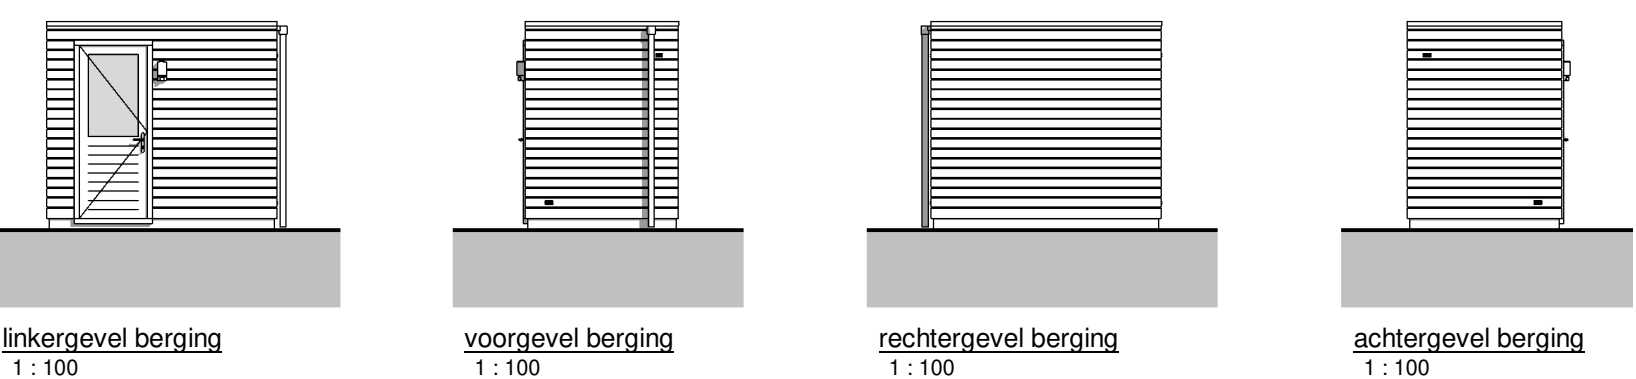

3D perspectief voor

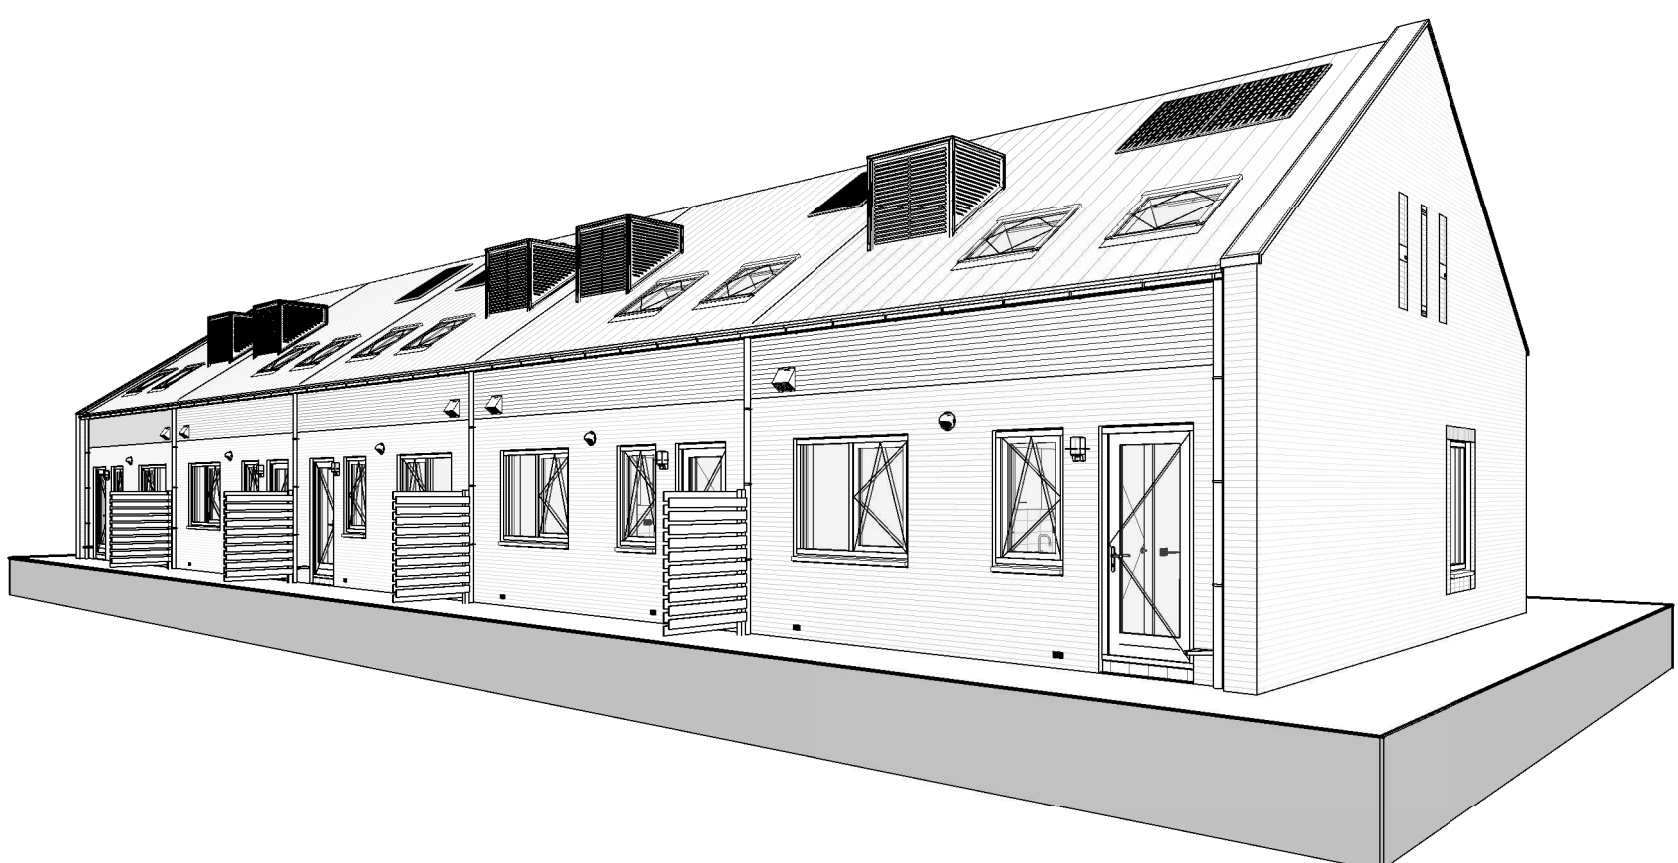

3D perspectief achter

Renvooi technisch blad

01	profielbalk	050
02	dakwater	050
03	terracevloer	050
04	waterdicht	050
05	waterdicht	0110
06	waterdicht	050
07	centrale verwarming	050
08	verwarming	050
09	verwarming	050
Renvooi materialen

01	profielbalk	050
02	dakwater	050
03	terracevloer	050
04	waterdicht	050
05	waterdicht	0110
06	waterdicht	050
07	centrale verwarming	050
08	verwarming	050
09	verwarming	050
Renvooi installaties

01	profielbalk	050
02	dakwater	050
03	terracevloer	050
04	waterdicht	050
05	waterdicht	0110
06	waterdicht	050
07	centrale verwarming	050
08	verwarming	050
09	verwarming	050
Renvooi Rc waarden





01	profielbalk	050
02	dakwater	050
03	terracevloer	050
04	waterdicht	050
05	waterdicht	0110
06	waterdicht	050
07	centrale verwarming	050
08	verwarming	050
09	verwarming	050
Renvooi bouwbesluit 2012

01	profielbalk	050
02	dakwater	050
03	terracevloer	050
04	waterdicht	050
05	waterdicht	0110
06	waterdicht	050
07	centrale verwarming	050
08	verwarming	050
09	verwarming	050
Situatie 12 woningen Spijk

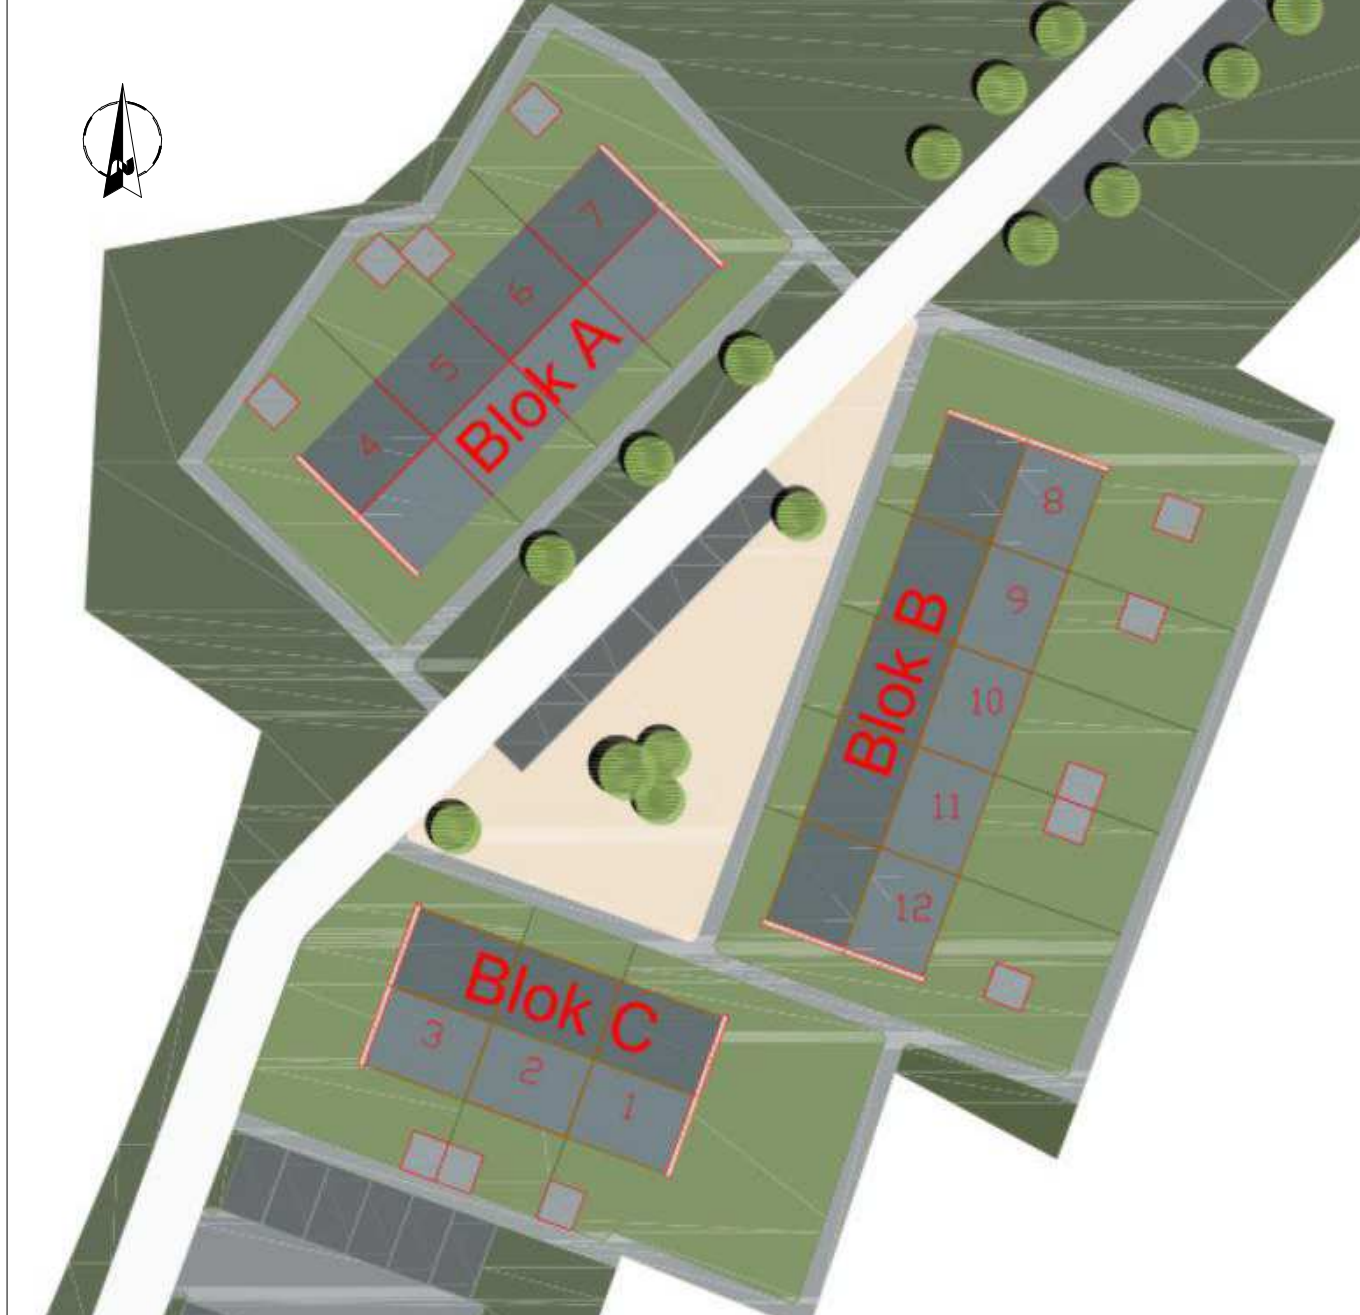

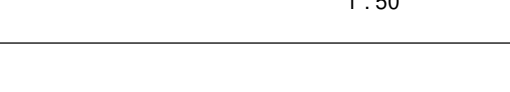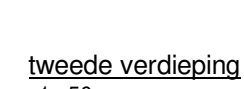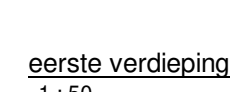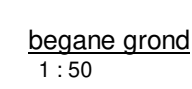[illegible]