



Hugo-oord

Omgevingsvergunning

situatietekening bestaand

Nieuw

Eusebiusbuittensingel 80

Postbus 2234

6802 CE Arnhem

+31 (0)26 - 352 60 60


info@wiegerinck.nl


www.wiegerinck.nl

Heerhugowaard

Schaal	Projectnr.	Fase	Tekeningnr.
1 : 500	4026	210	SIT_000

C:\Users\lind@Ducan\Documents\025_002_Heerhugowaard_T01_P02_nieuw\025_002_Heerhugowaard_T01_P02_nieuw.dwg

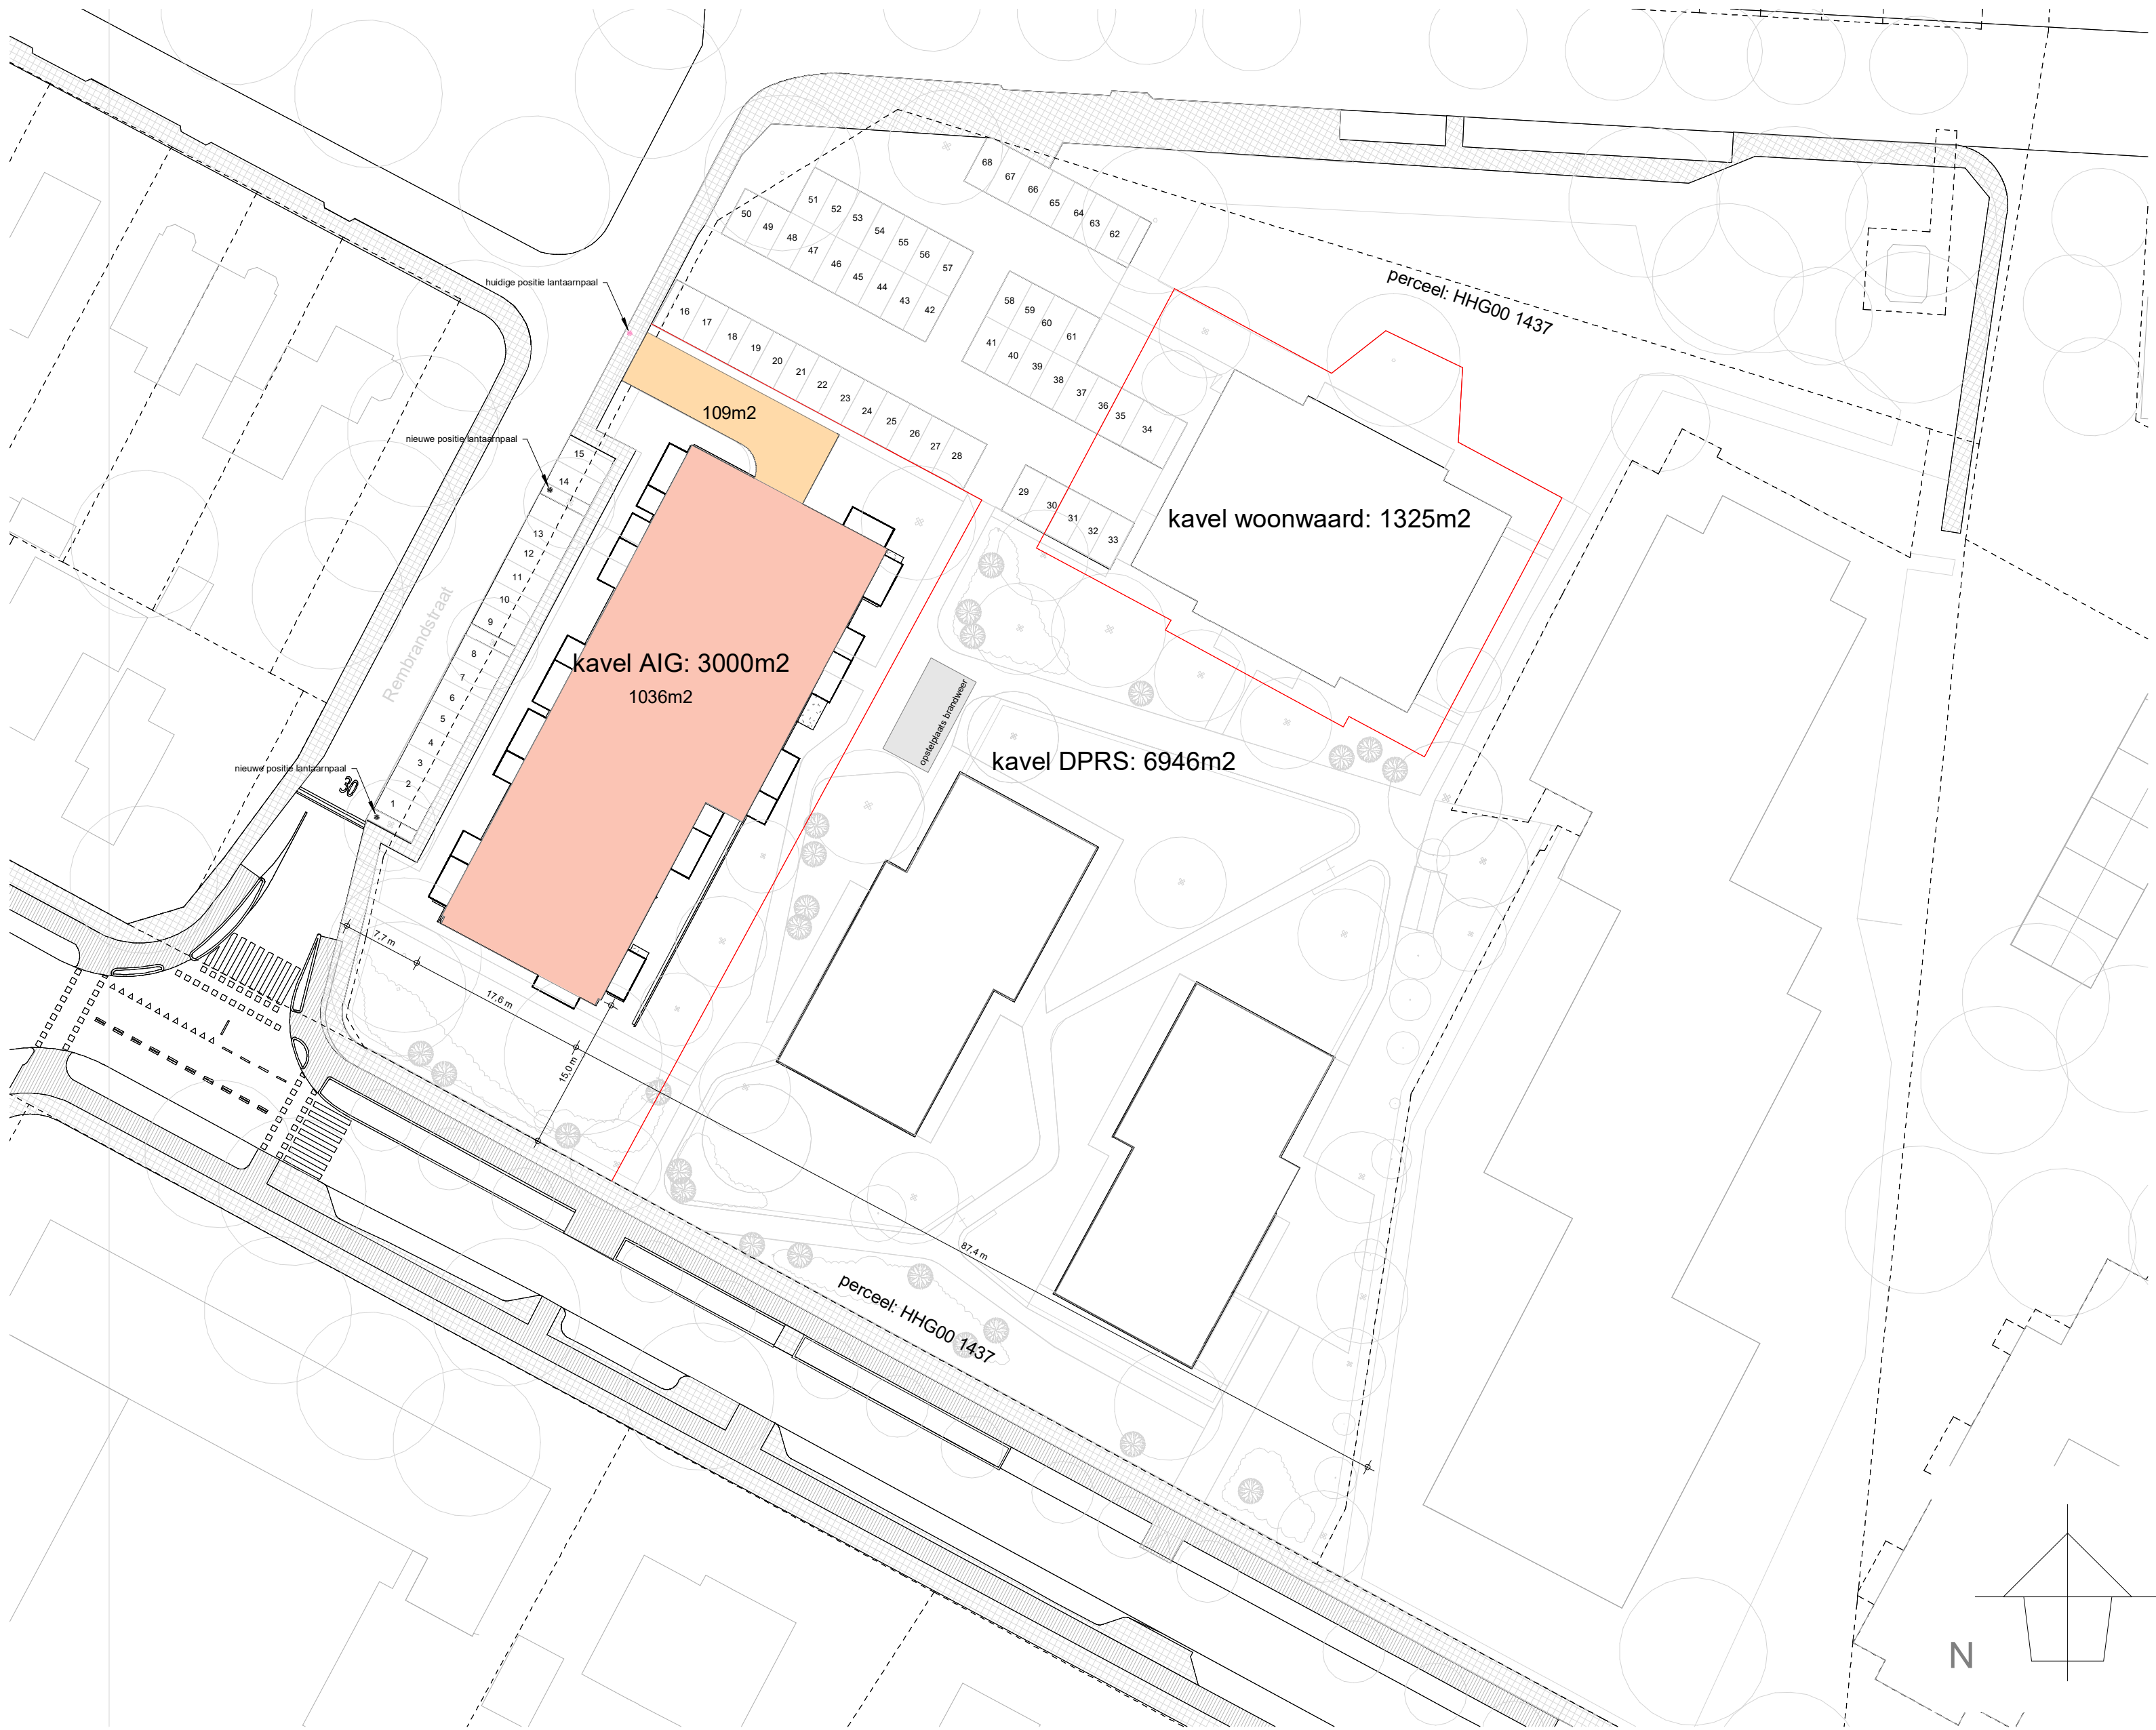


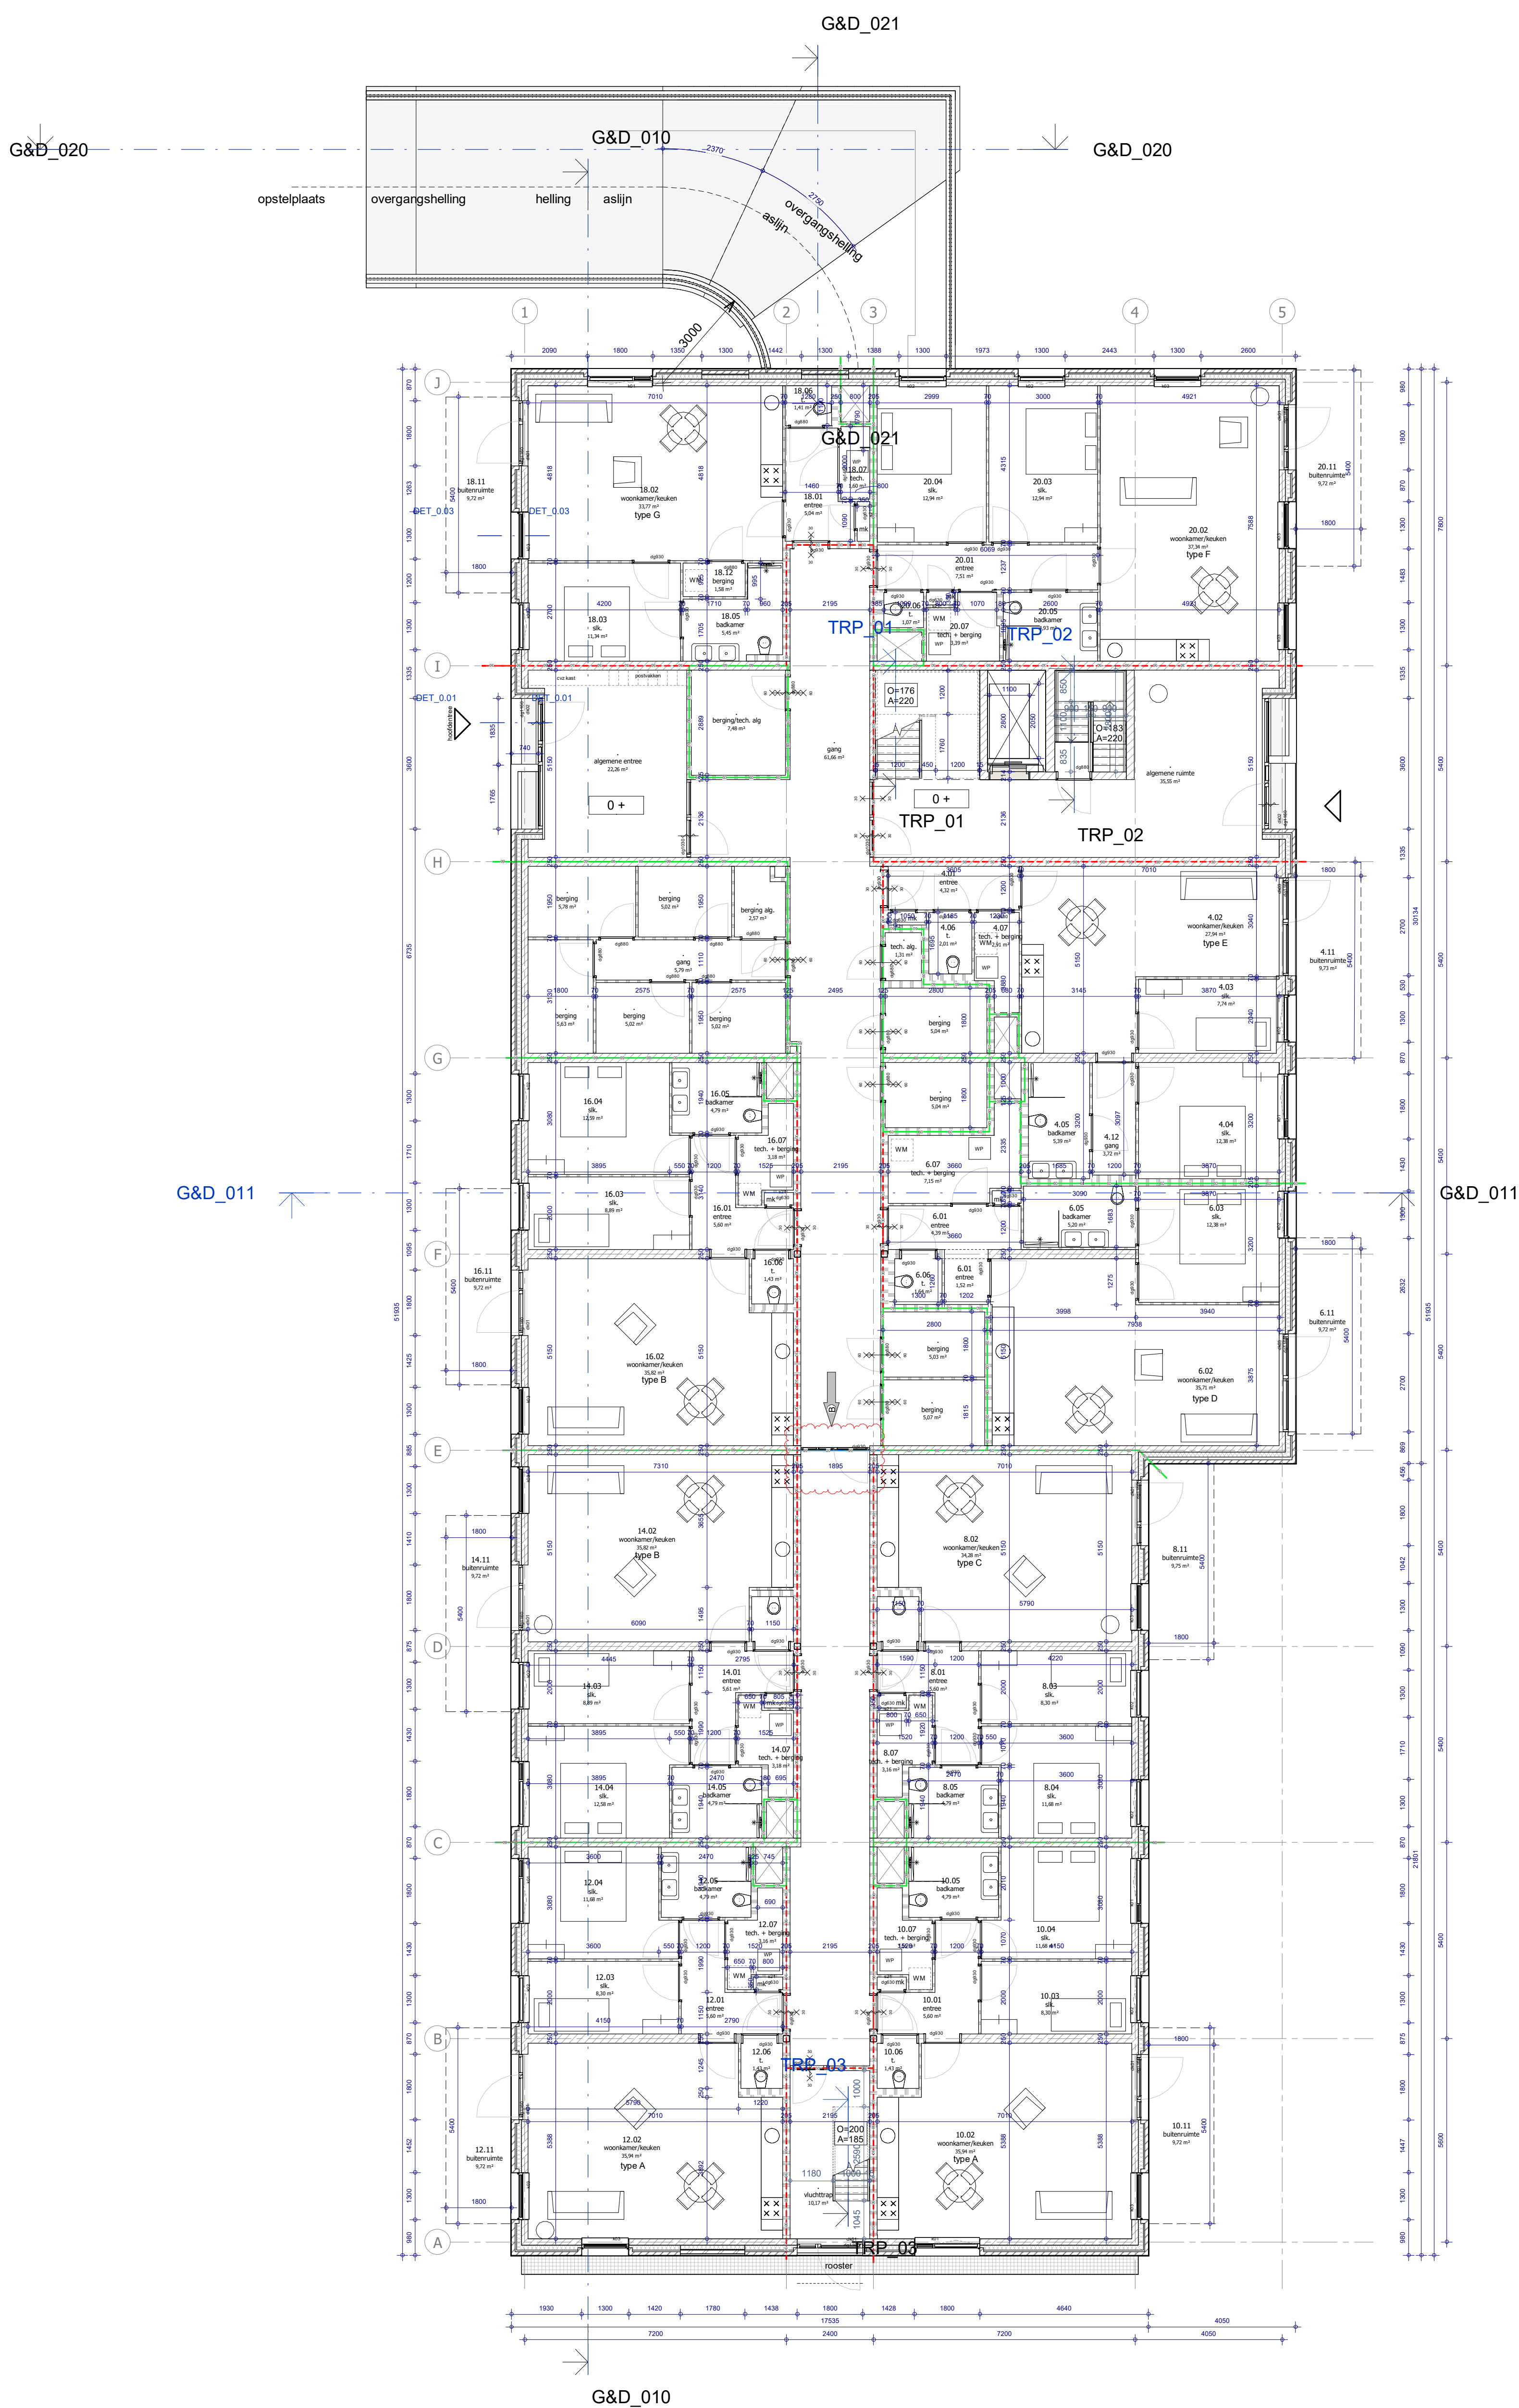[illegible]

Hugo-oord
Omgevingsvergunning
Plattegronden
Begane grond (000)
Nieuw

Heerhugowaard

	B	10-11-2022
	A	01-08-2022
WIE	-	08-07-2022
Get.	Datum:	
Status	Definitief	

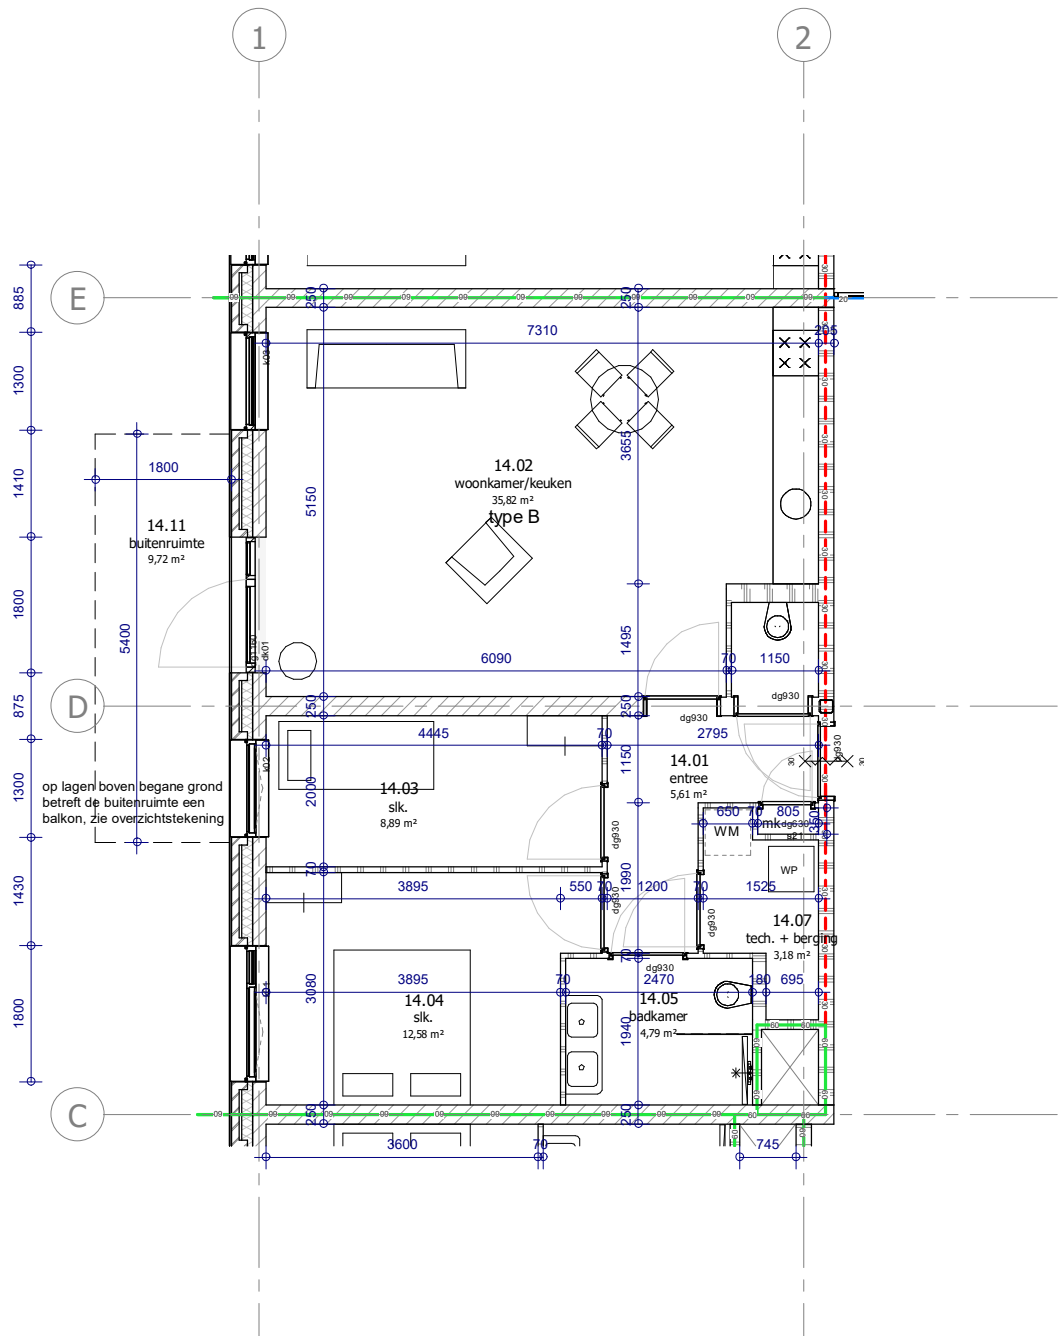

Hugo-oord

appartement type B



Author | - 01-08-2022

Get. | Datum


Status | Definitief

Tekeningnr.
PGR_012

Schaal
1 : 100

Projectnr.
4026A

Fase
210

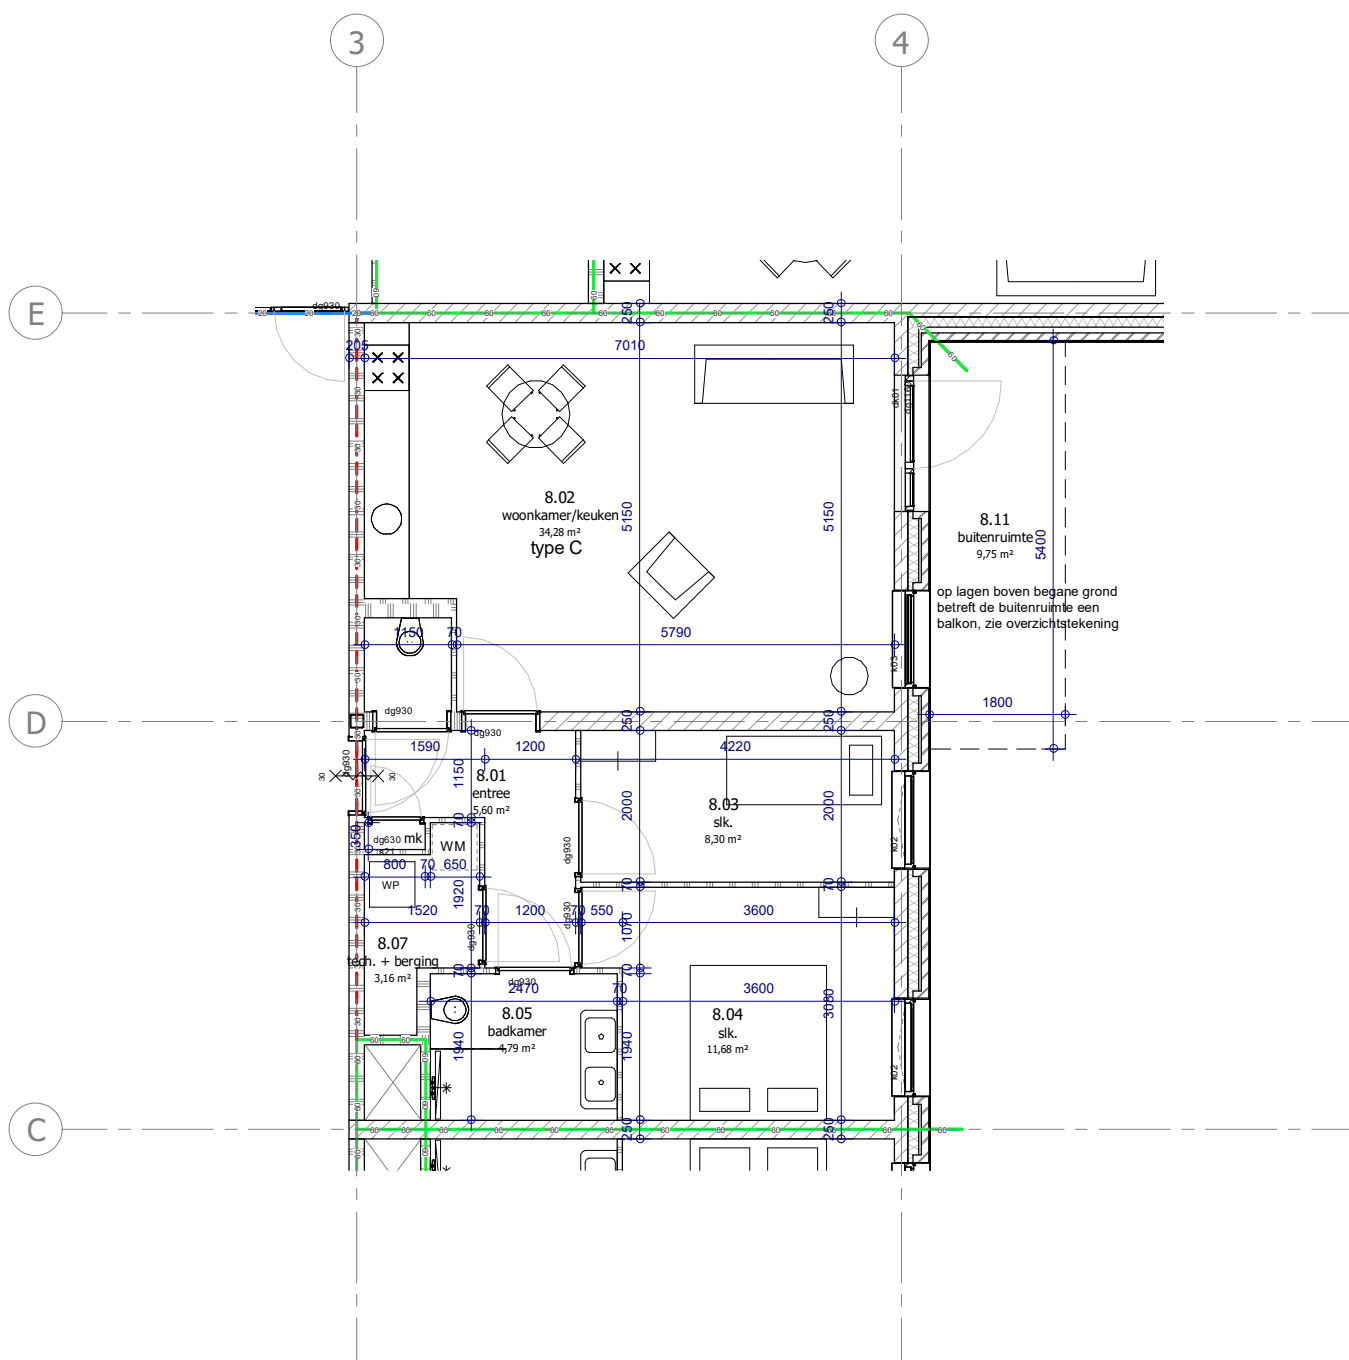

Hugo-oord

appartement type C



Author | - 01-08-2022

Get. | Datum


Status | Definitief

Tekeningnr.
PGR_013

Schaal
1 : 100

Projectnr.
4026A

Fase
210

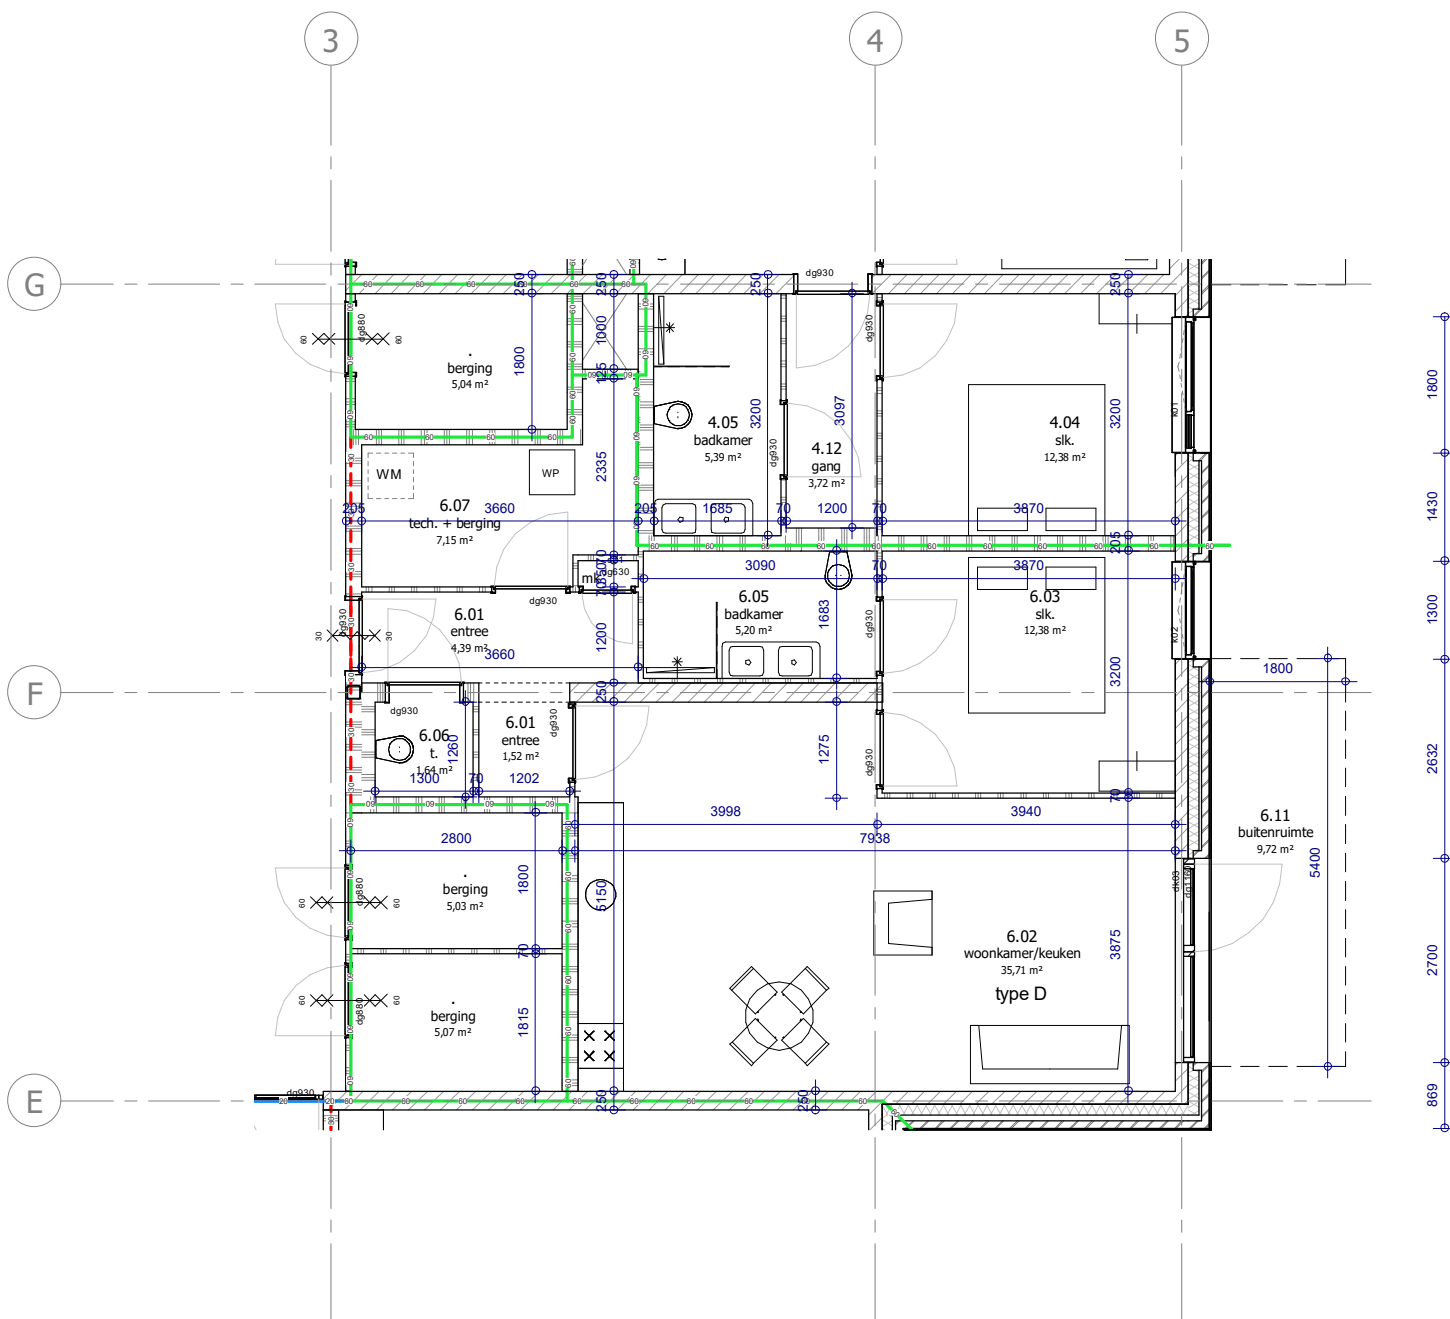

Hugo-oord

appartement type D



Author - 01-08-2022

Get. Datum


Status Definitief

Tekeningnr.
PGR_014

Schaal
1 : 100

Projectnr.
4026A

Fase
210

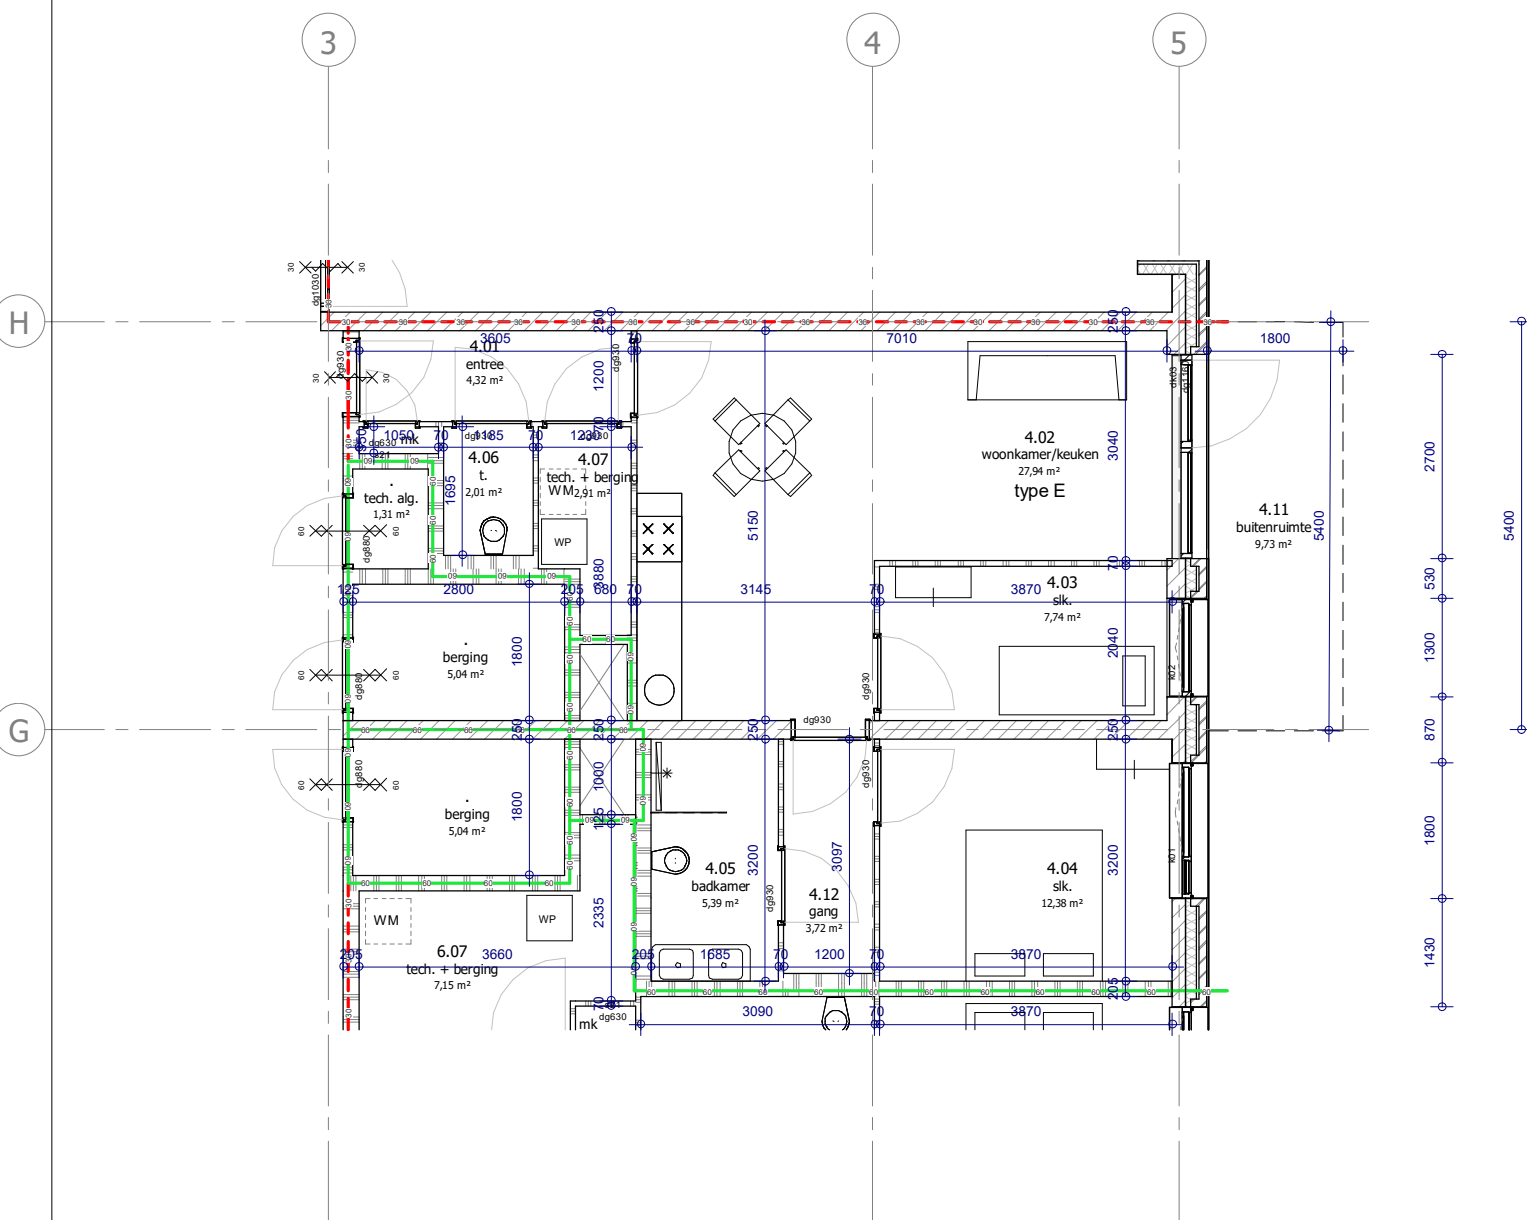

Hugo-oord

appartement type E



Author | - 01-08-2022

Get. | Datum


Status | Definitief

Tekeningnr.
PGR_015

Schaal
1 : 100

Projectnr.
4026A

Fase
210

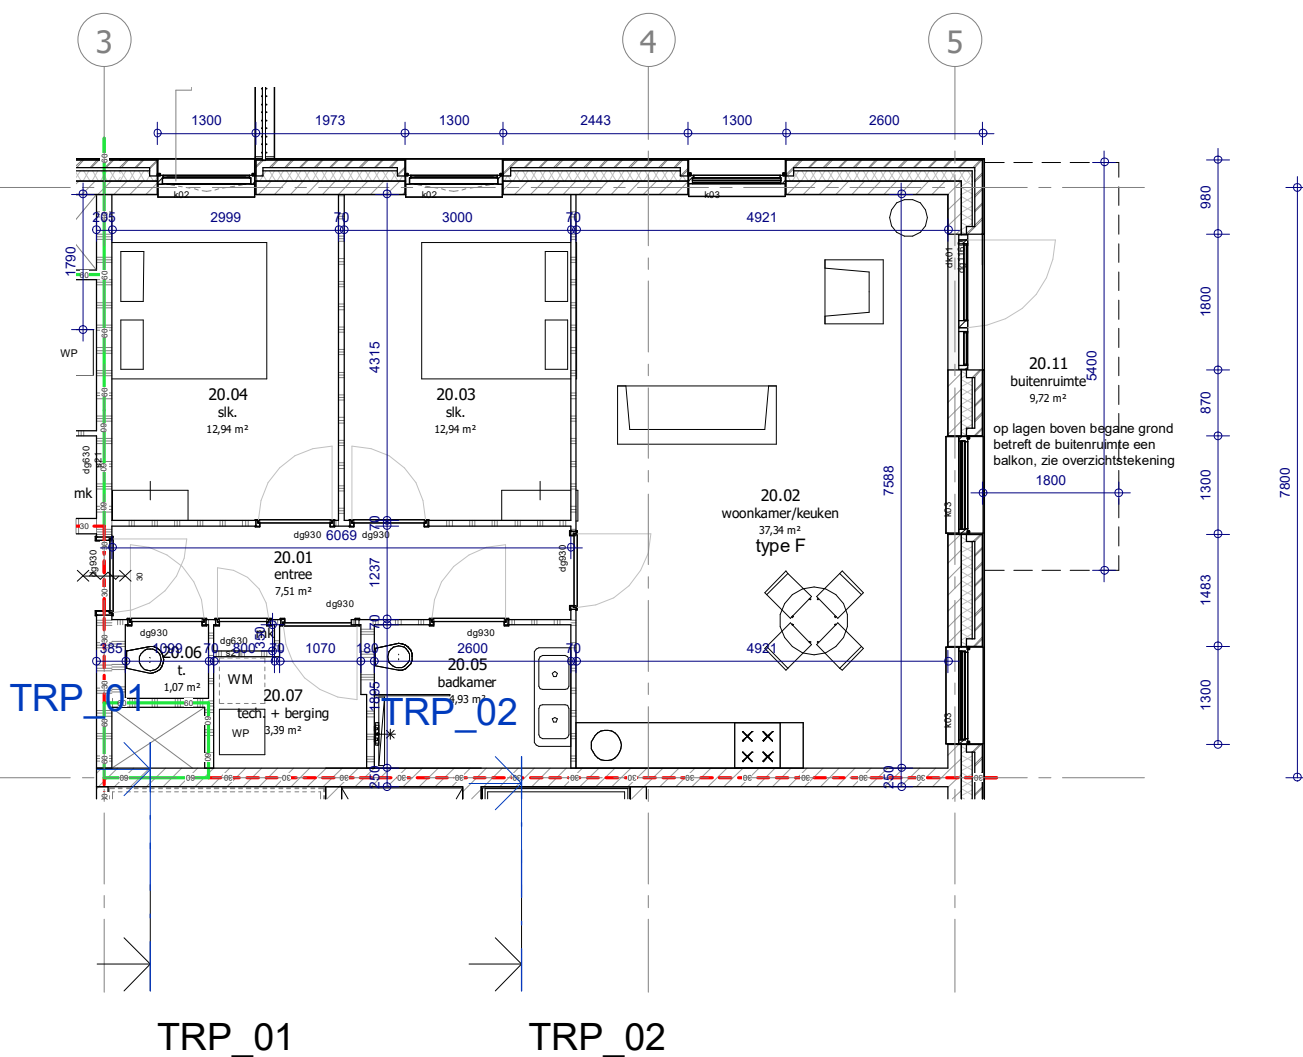

Hugo-oord

appartement type F



Author | - 01-08-2022

Get. | Datum


Status | Definitief

Tekeningnr.
PGR_016

Schaal
1 : 100

Projectnr.
4026A

Fase
210

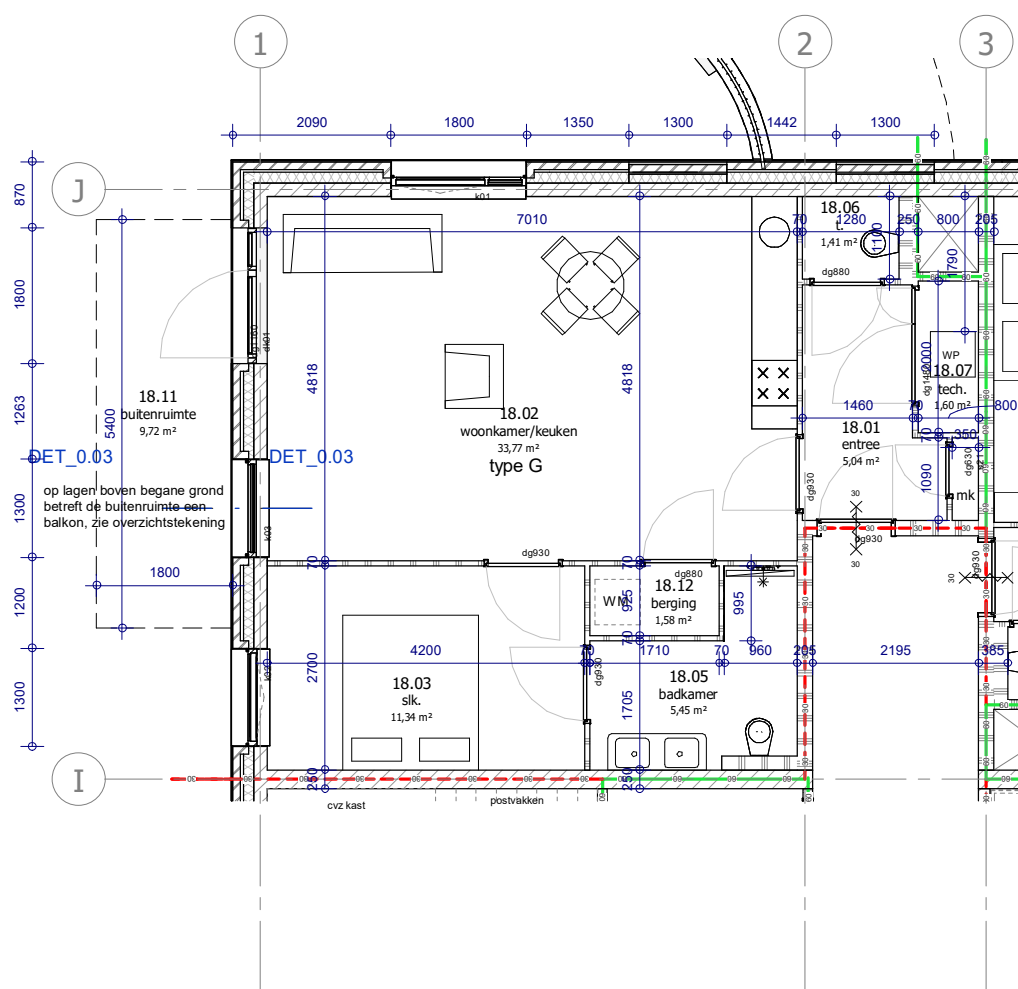

Hugo-oord

appartement type G



Author | - 01-08-2022

Get. | Datum


Status | Definitief


Tekeningnr.
PGR_017

Schaal
1 : 100

Projectnr.
4026A

Fase
210

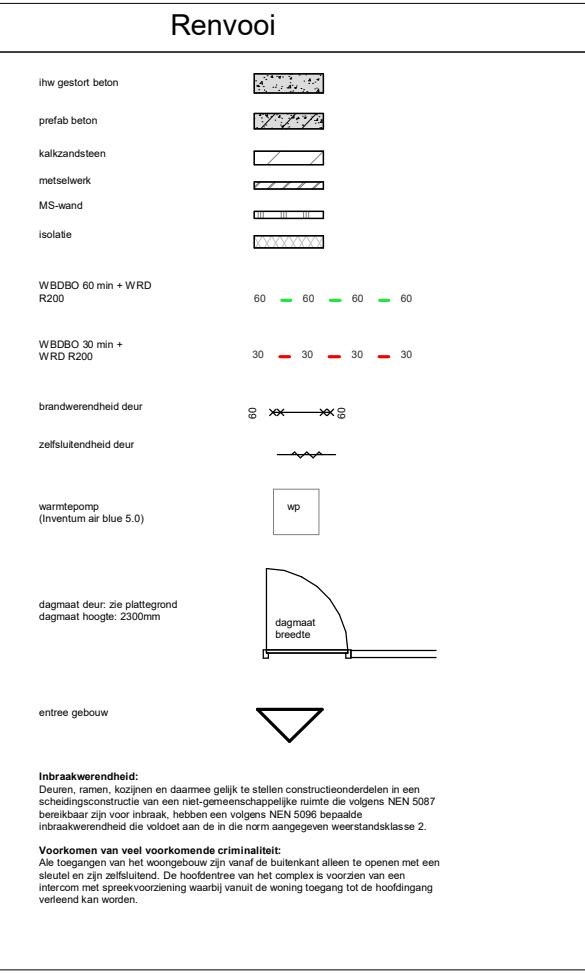

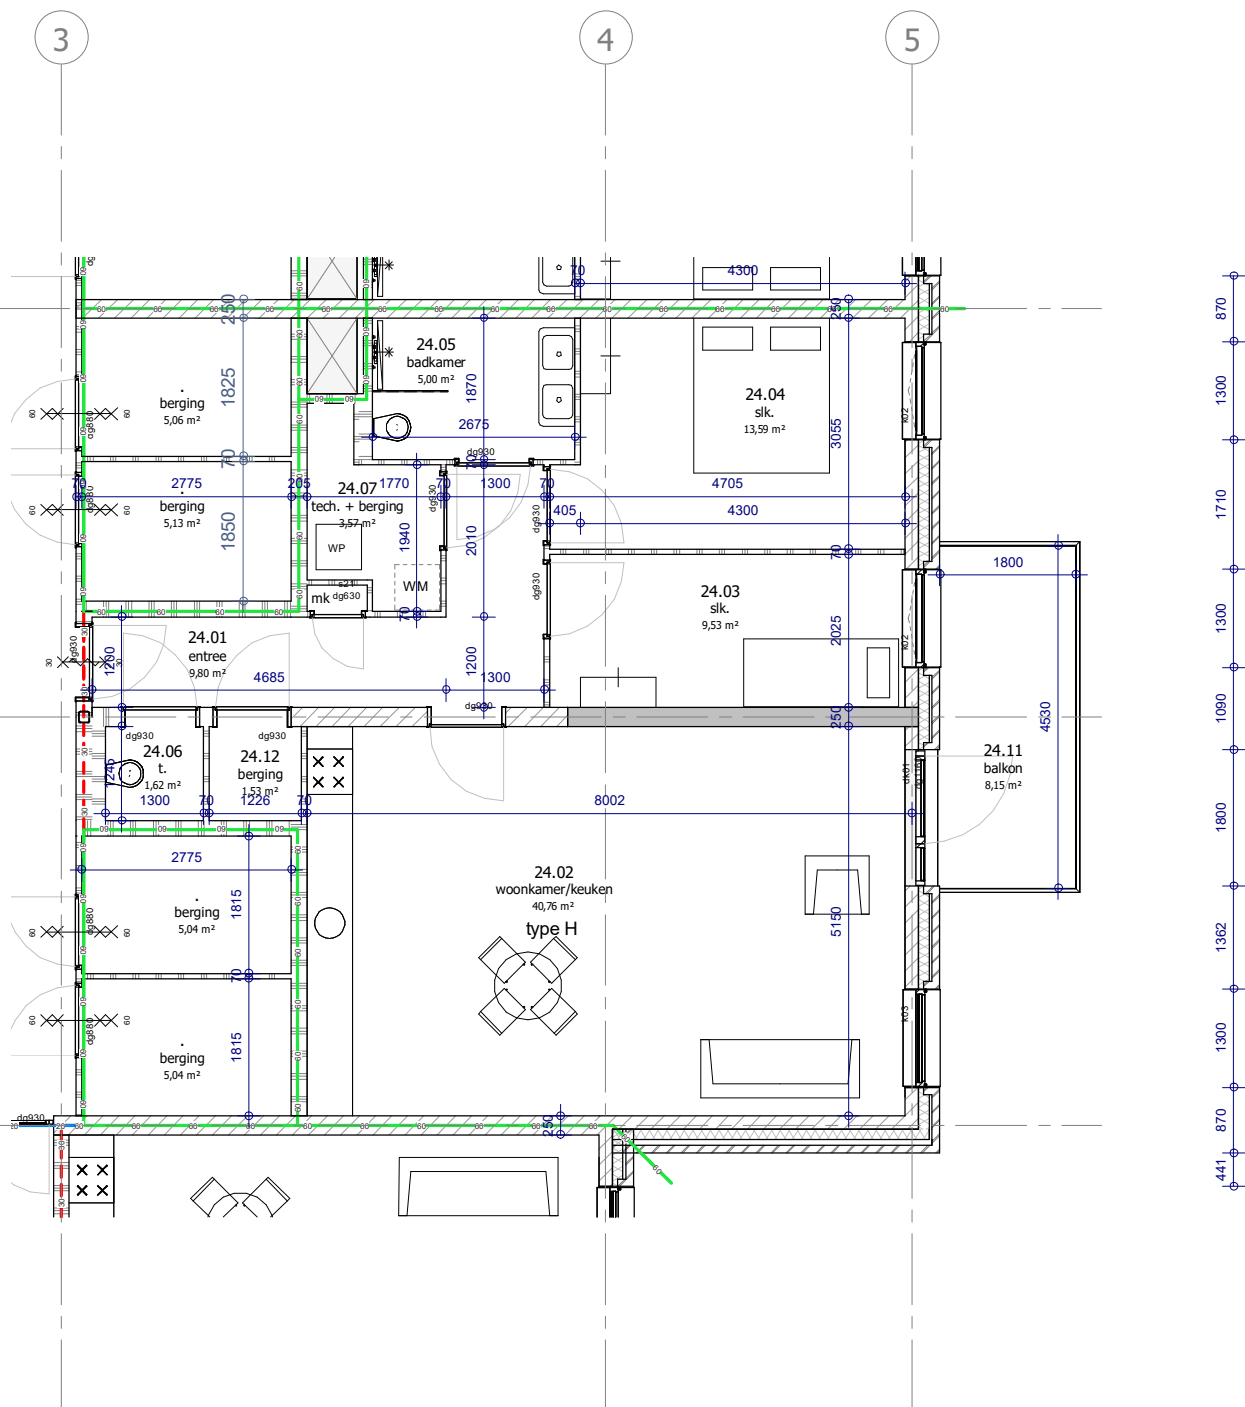

Hugo-oord

appartement type H



Author | - 01-08-2022

Get. | Datum


Status | Definitief

Tekeningnr.
PGR_111

Schaal
1 : 100


Projectnr.
4026A

Fase
210

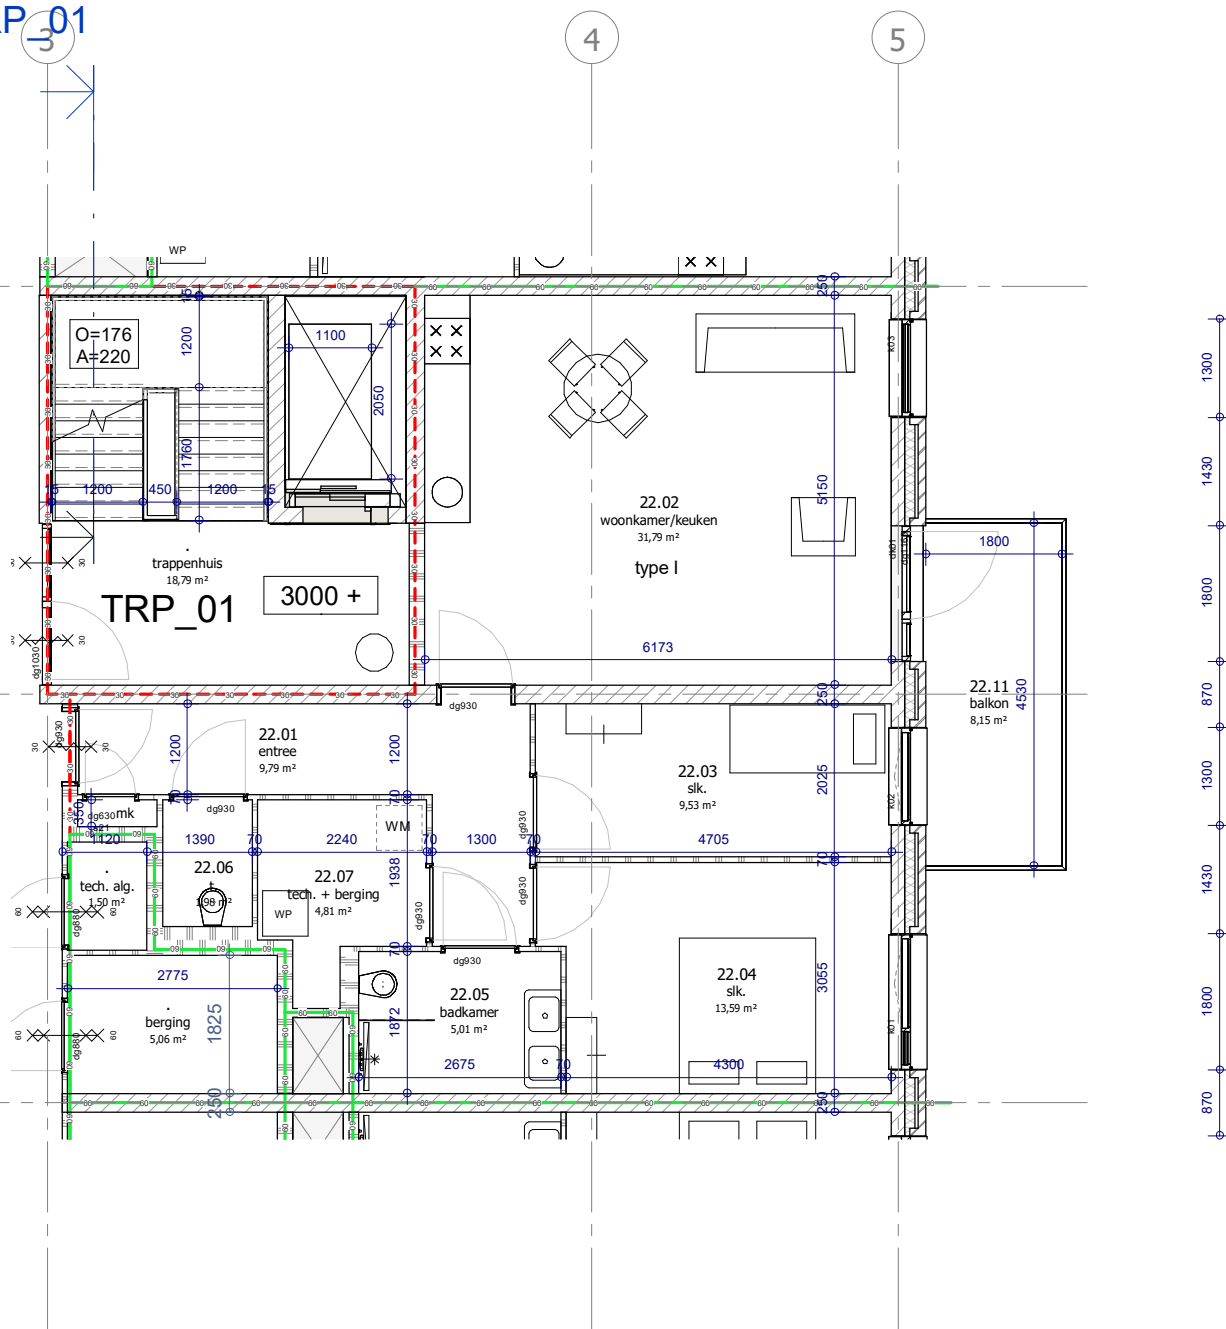

Tekeningnr.
PGR_112

Fase
210

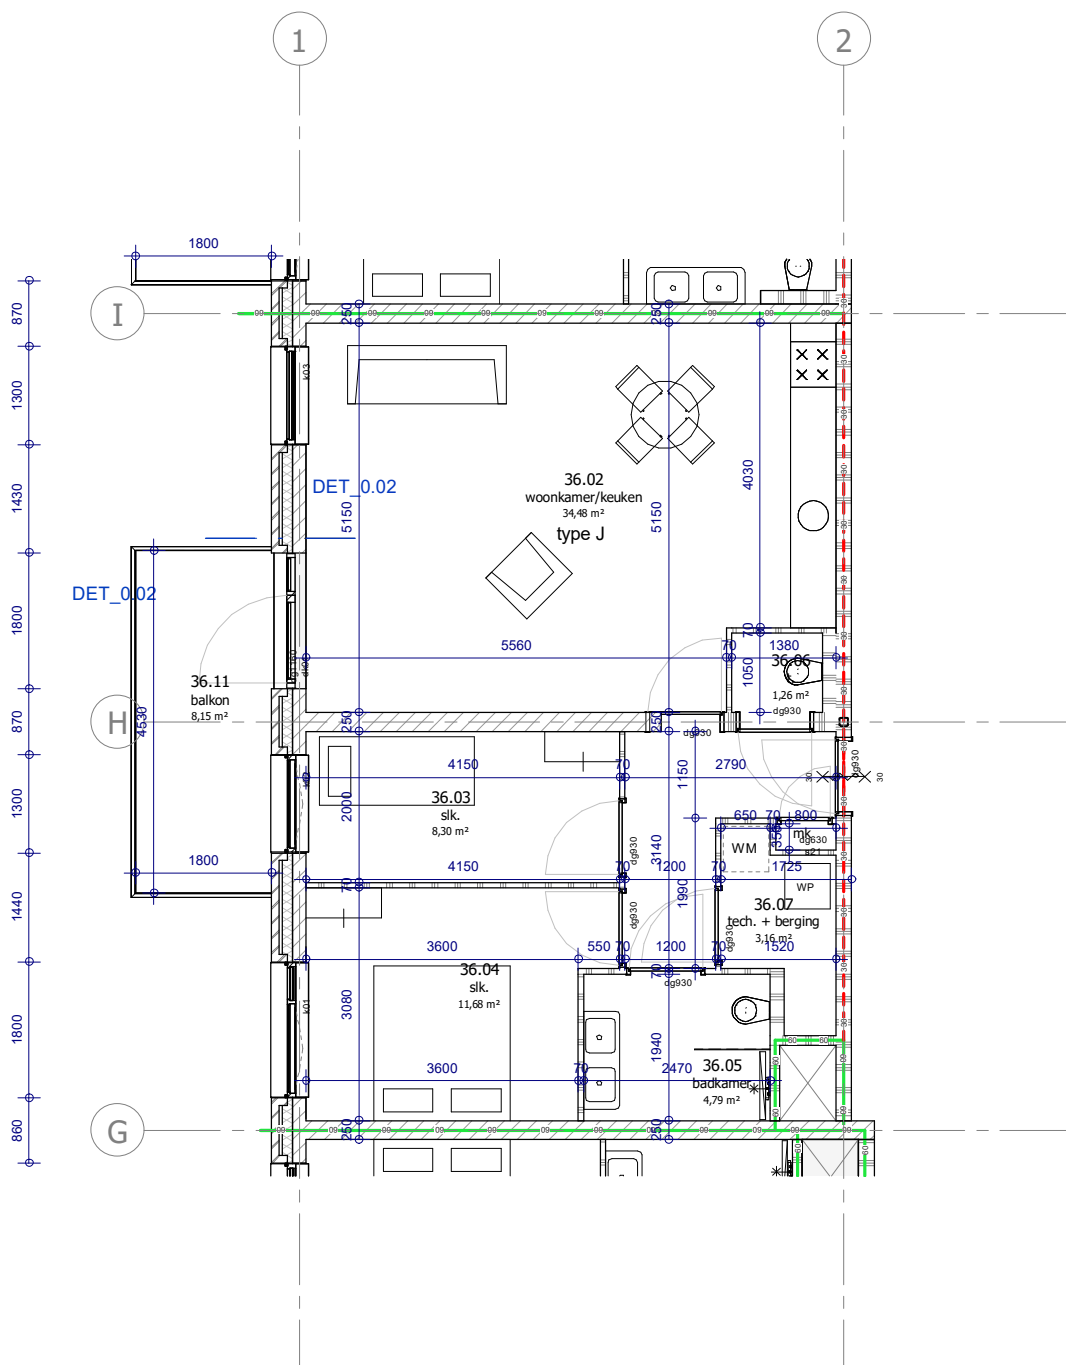

Hugo-oord

appartement type J



Author | - 01-08-2022

Get. | Datum


Status | Definitief


Tekeningnr.
PGR_113

Schaal
1 : 100

Projectnr.
4026A

Fase
210

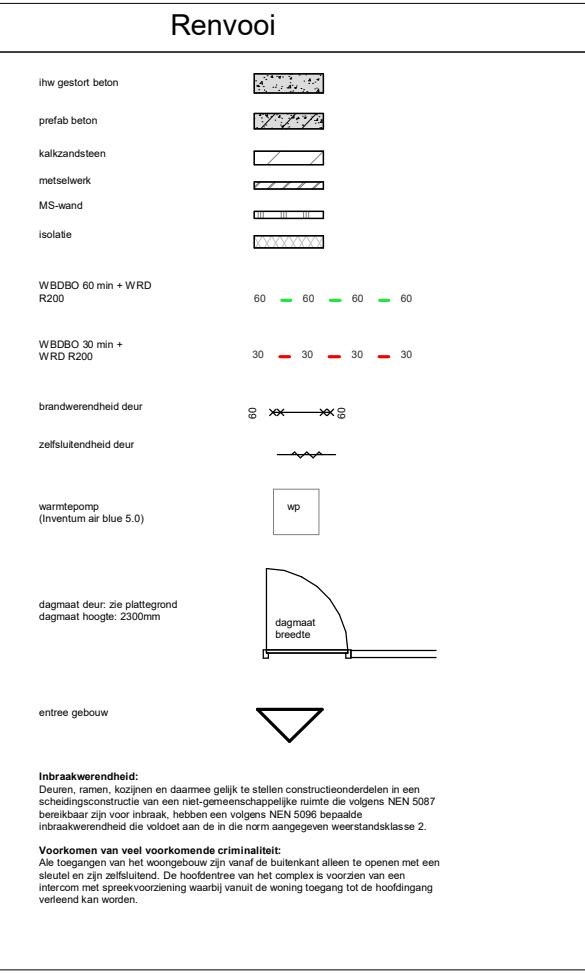

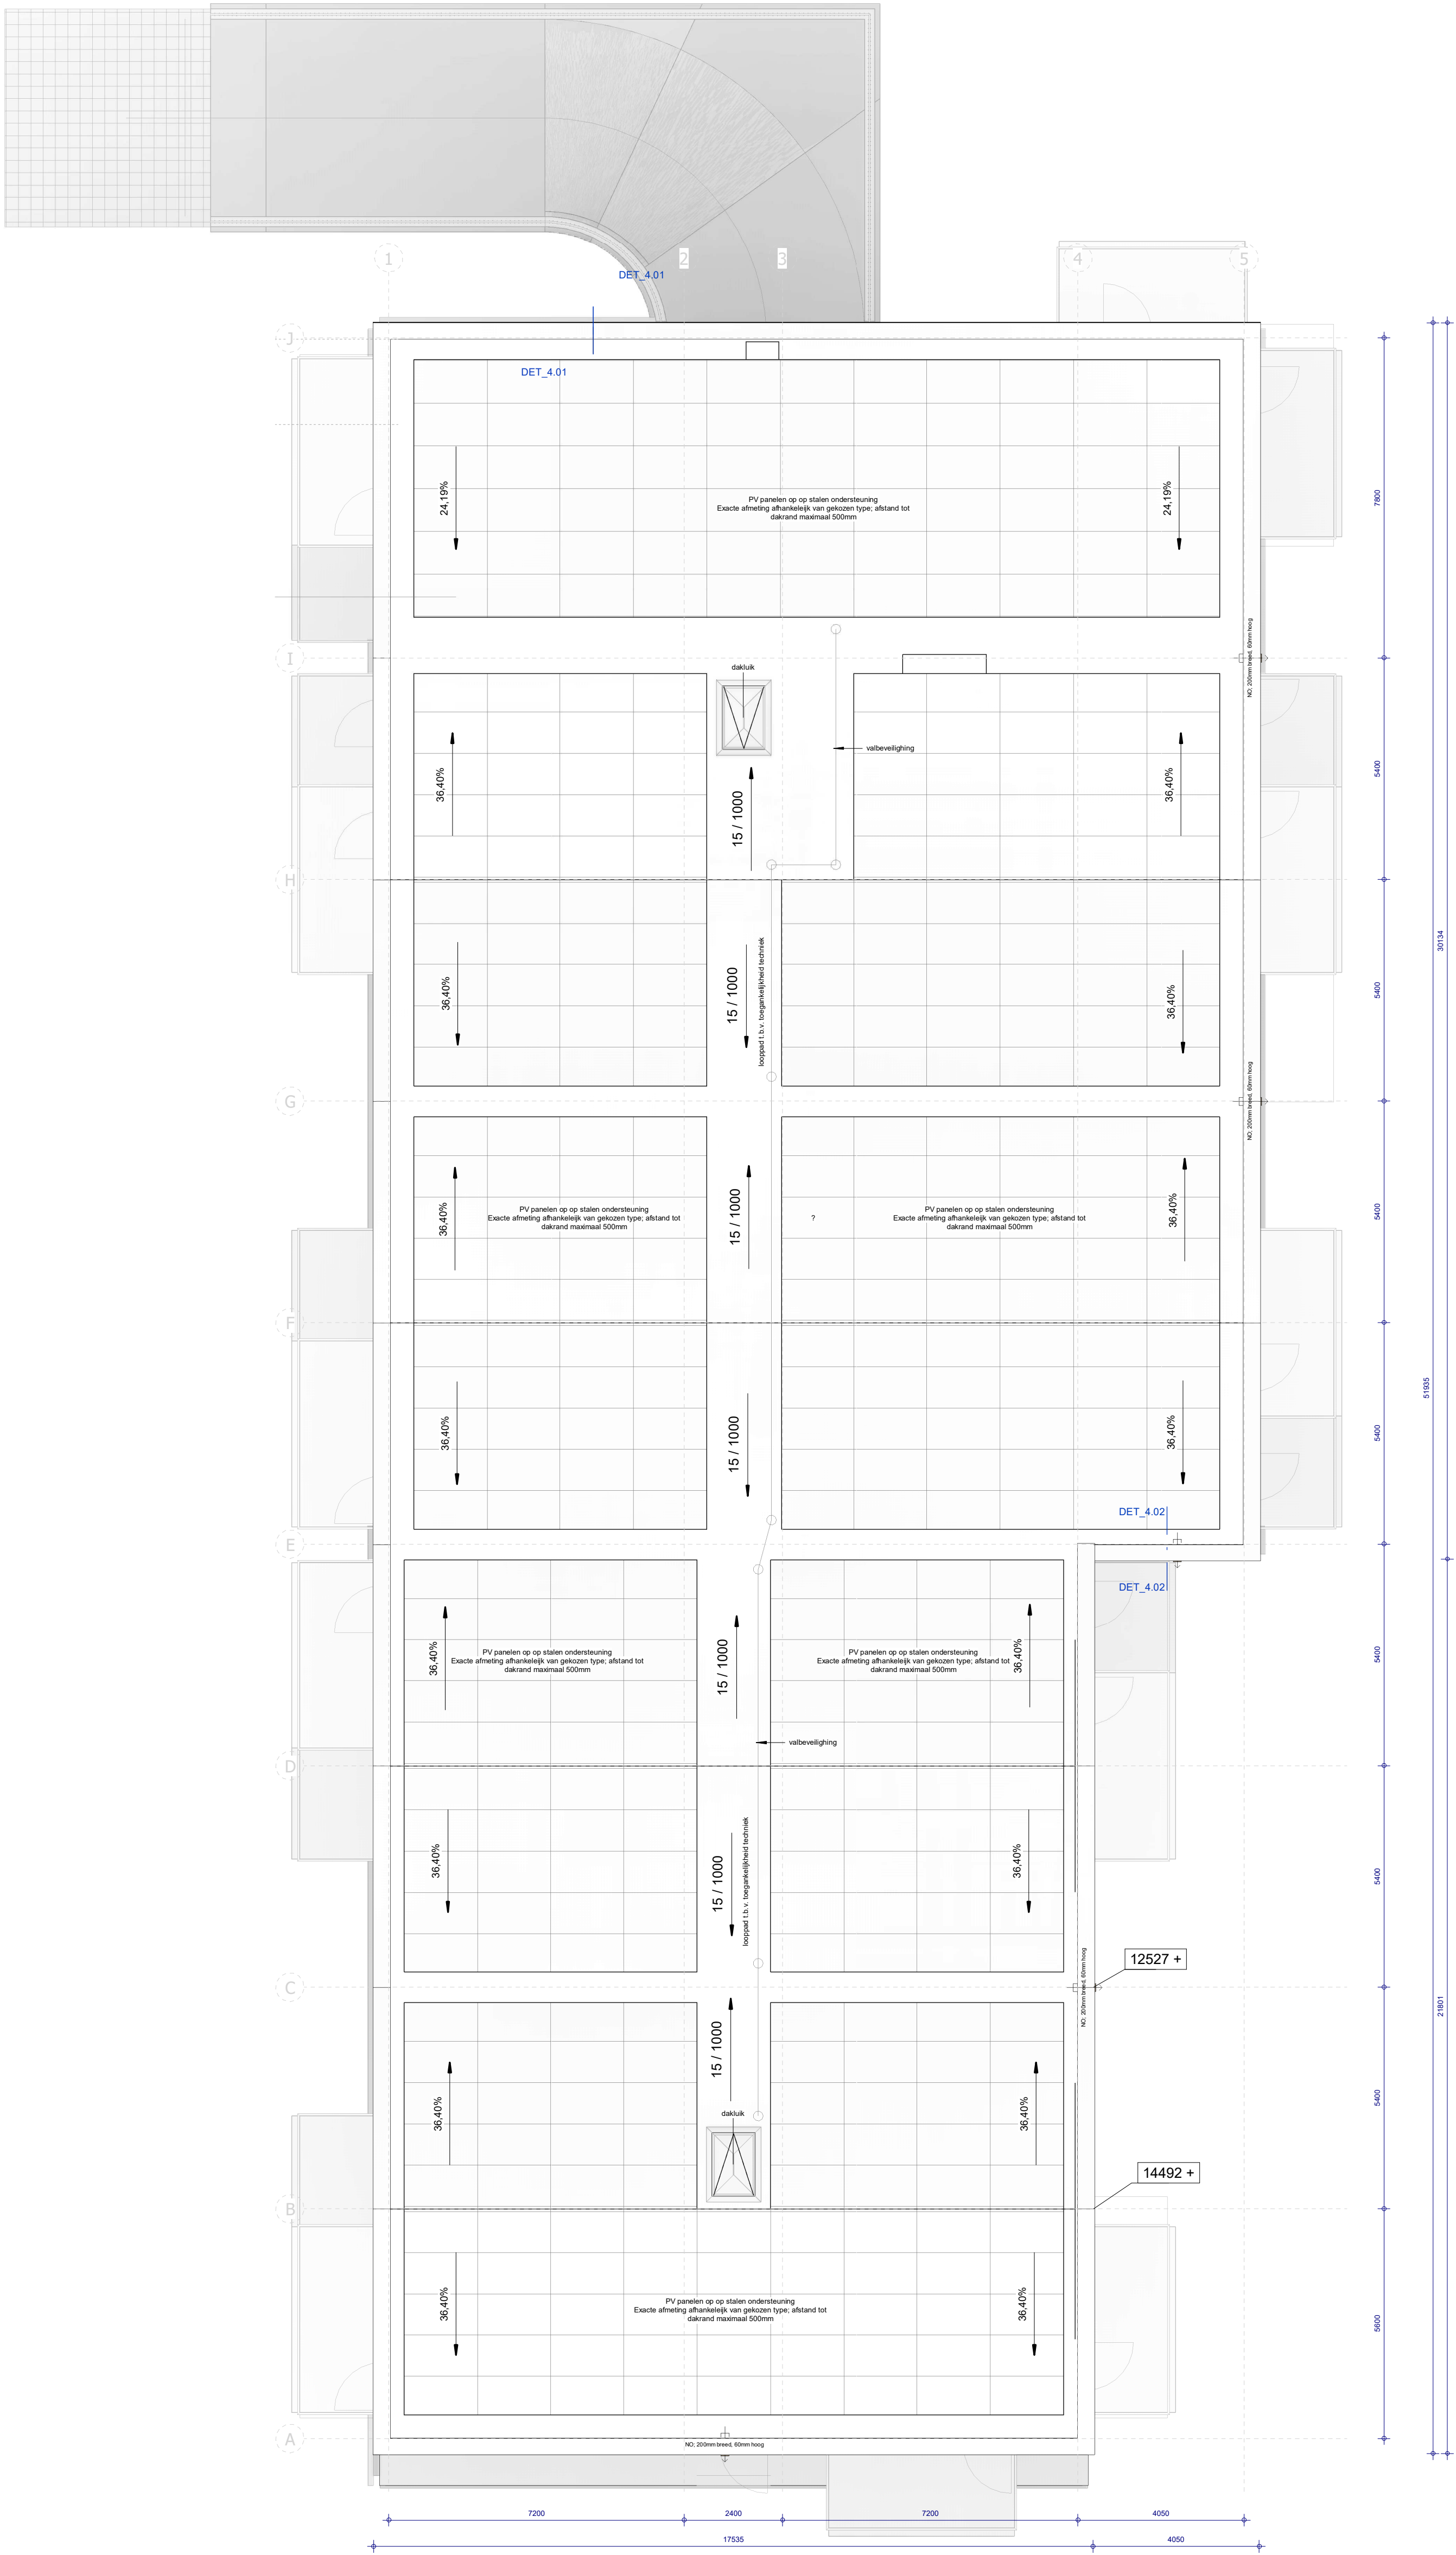

Renvooi	
Per gestort beton	
geplaat beton	
kuilconstructie	
vermetsel	
MSI wand	
isolatie	
WISBOO 60 mm + WFD R200	
WISBOO 38 mm + WFD R200	
isobrandwereld deur	
isobrandwereld deur	
versterkings (breedte af 500 x 500)	
afgeplat deur, als dachrand afgeplat hoogte 200mm	
entree gebouwe	
Inhoudswaarschuwing: Deze tekening is een ontwerp en dient niet te worden gebruikt voor de uitvoering van de bouw. Het is de verantwoordelijkheid van de gebruiker van deze tekening te zorgen voor de juiste uitvoering van de bouw. Het is de verantwoordelijkheid van de gebruiker van deze tekening te zorgen voor de juiste uitvoering van de bouw.	
Voorwaarden van het ontwerp: Het ontwerp is een ontwerp en dient niet te worden gebruikt voor de uitvoering van de bouw. Het is de verantwoordelijkheid van de gebruiker van deze tekening te zorgen voor de juiste uitvoering van de bouw. Het is de verantwoordelijkheid van de gebruiker van deze tekening te zorgen voor de juiste uitvoering van de bouw.	


Hugo-oord
Omgevingsvergunning
Plattegronden
dakoverzicht (400)

Heerhugowaard

Eusebiusbuittensingel 80
Postbus 2234
6802 CE Arnhem

+31 (0)26 - 352 60 60
info@wiegerinck.nl
www.wiegerinck.nl

Schaal	Projector	Fase	Tekeningnr.
1 : 100	4026A	210	PGR_401
A 10-11-2022			
WIE 08-07-2022			
Definitief			

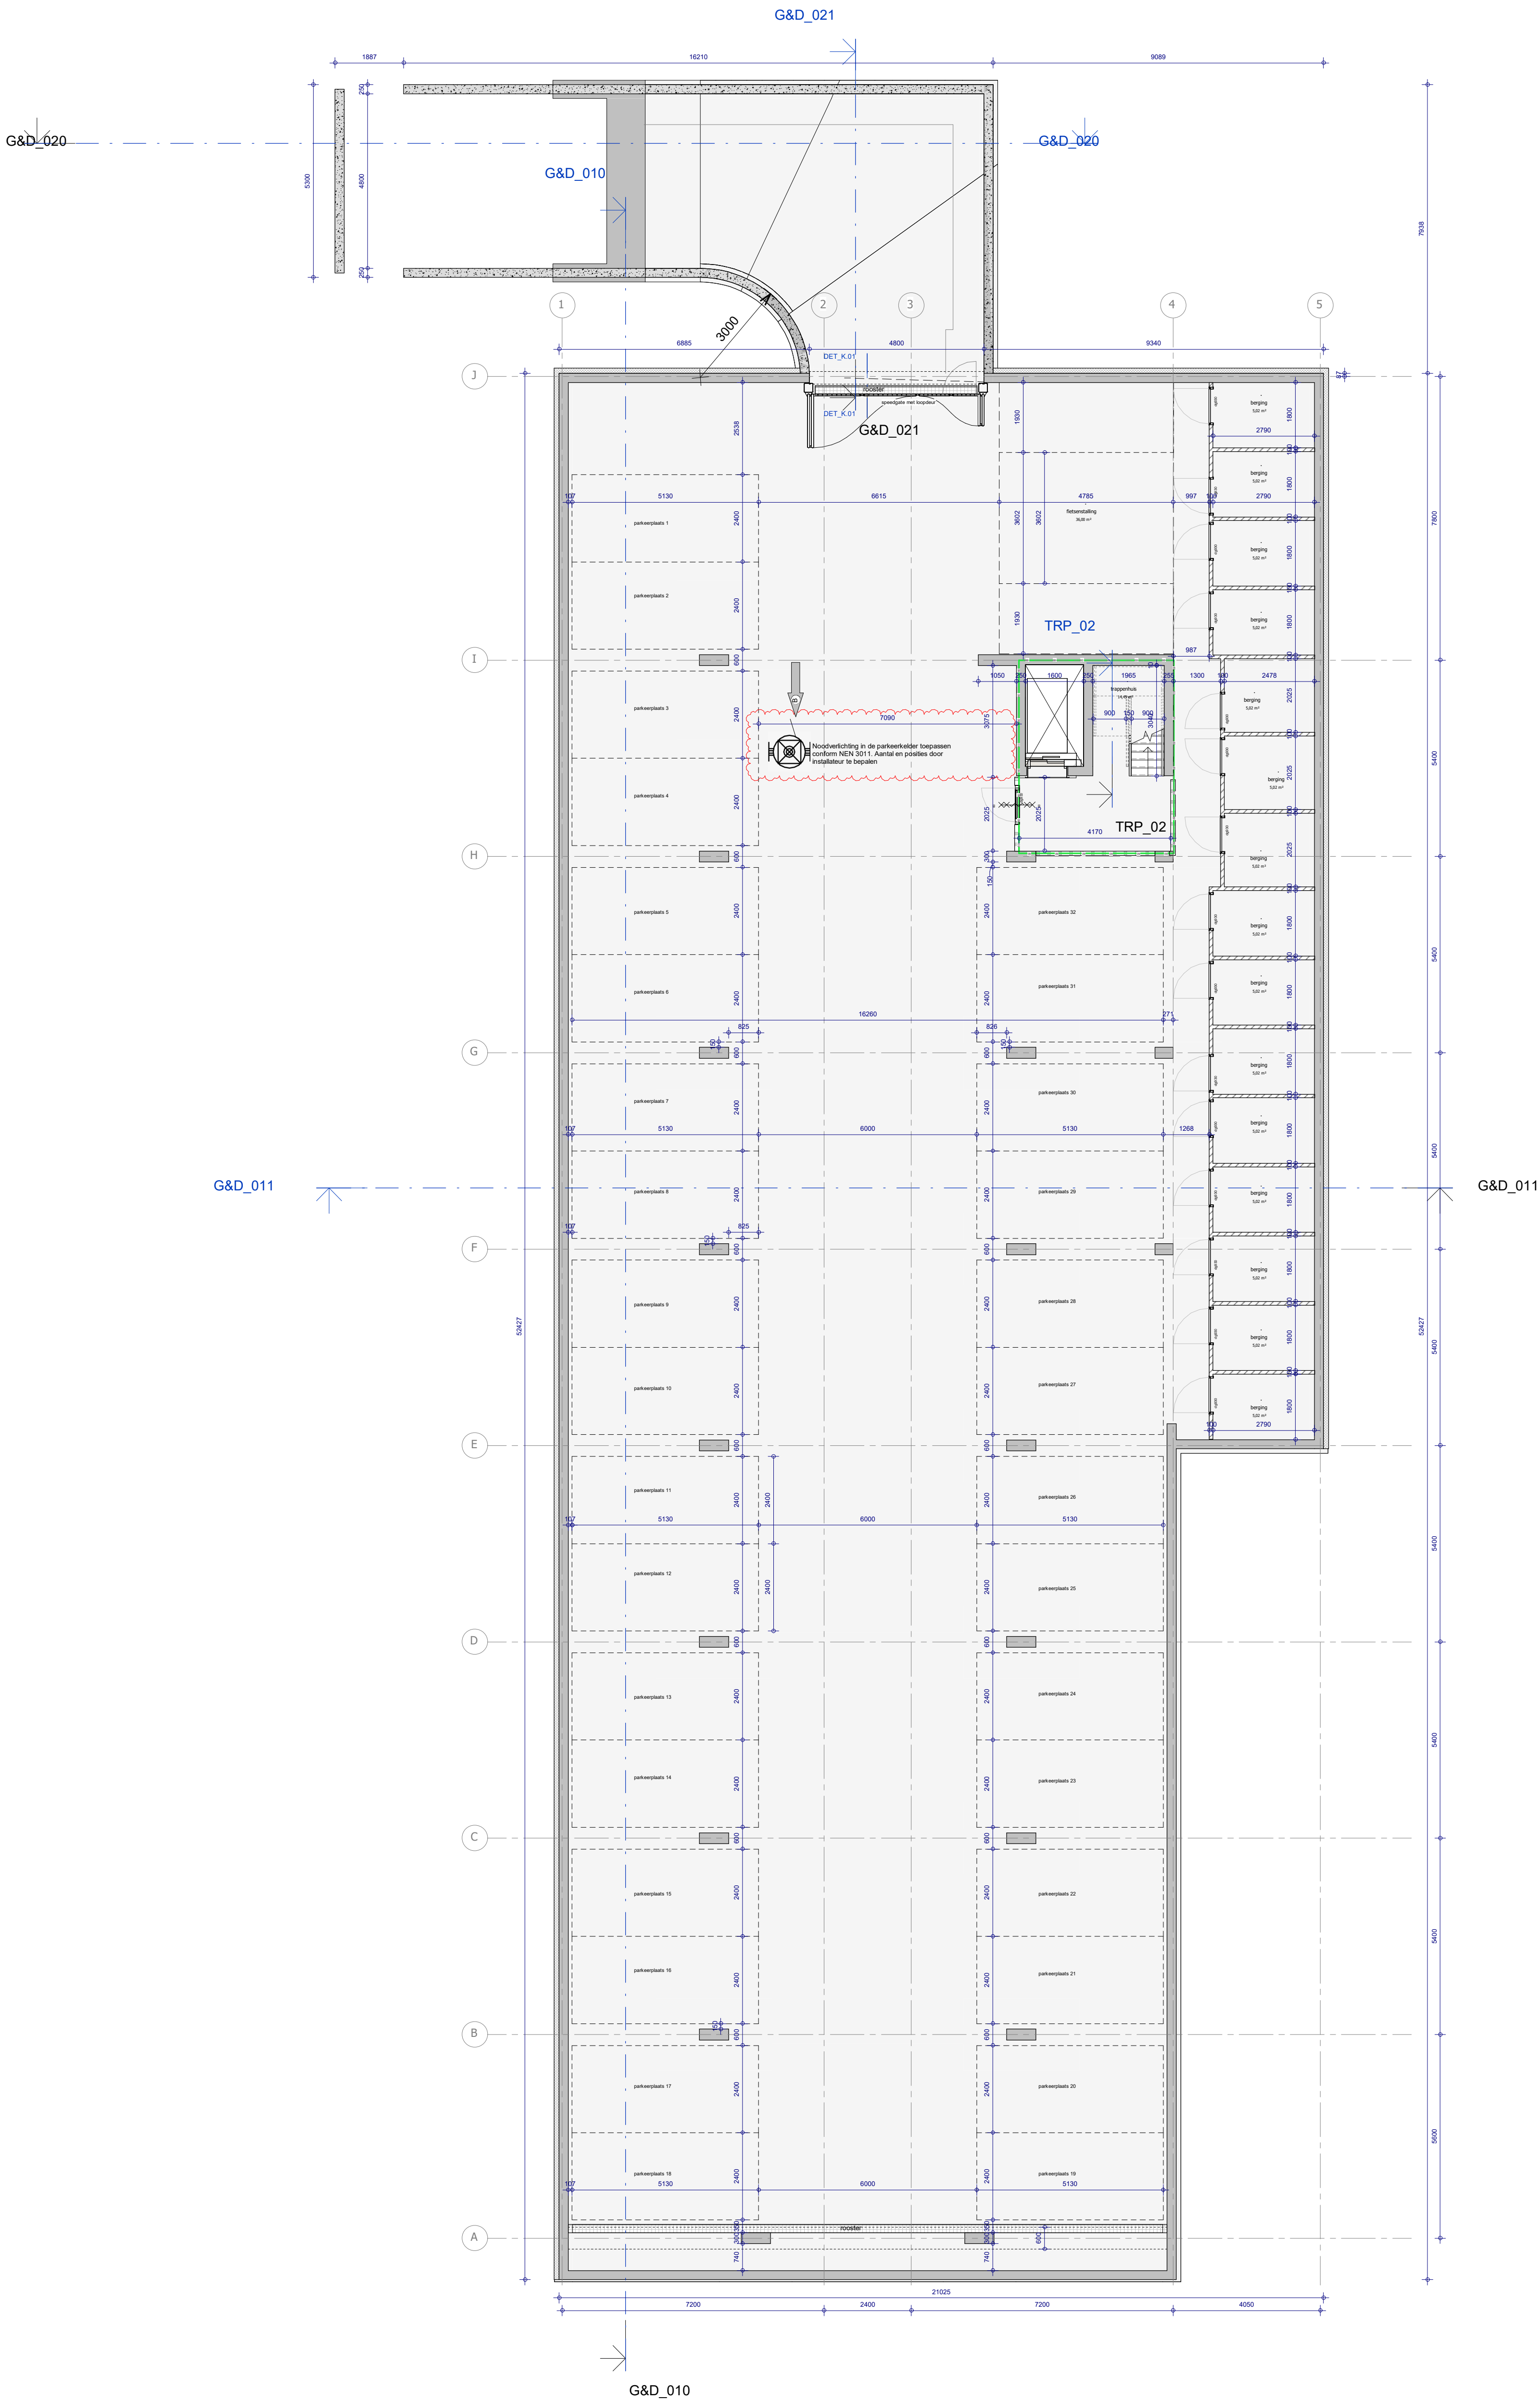

Renvooi	
Per gestort beton	
gevel beton	
kolom beton	
versterkt	
MS wand	
isolatie	
WISBOED 60 min + WFD R200	
WISBOED 30 min + WFD R200	
doorschietbaar deur	
opritschietbaar deur	
versterkte vloer (max 5.1)	
afgeplat deur, als vloerplaat afgeplat hoogte 2300mm	
entree gebouwe	
Inhoudswaarschuwing: Deze tekening is een ontwerp en dient niet te worden gebruikt voor constructieve berekeningen. Het is een voorlopige tekening en dient niet te worden gebruikt voor constructieve berekeningen. Het is een voorlopige tekening en dient niet te worden gebruikt voor constructieve berekeningen.	
Voorwaarden van het ontwerp: Het ontwerp is een ontwerp en dient niet te worden gebruikt voor constructieve berekeningen. Het is een voorlopige tekening en dient niet te worden gebruikt voor constructieve berekeningen. Het is een voorlopige tekening en dient niet te worden gebruikt voor constructieve berekeningen.	







Hugo-oord
Omgevingsvergunning
Plattegronden
Kelder (K01)

Heerhugowaard

Eusebiusbuurtwoning 80
Postbus 2234
6802 CE Arnhem

+31 (0)26 - 352 60 60
info@wiegerinck.nl
www.wiegerinck.nl

Schaal	Projector	Fase	Tekeningnr.
1 : 100	4026A	210	PGR_K01
Statu			
Definitief			
B 10-11-2022			
A 01-08-2022			
WIE - 08-07-2022			
Statu			
Definitief			

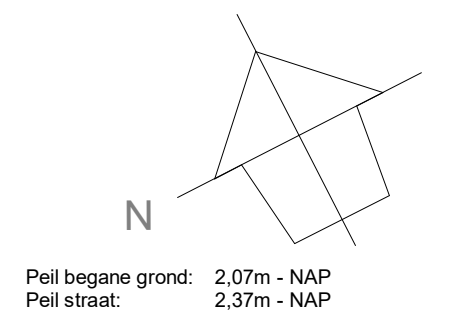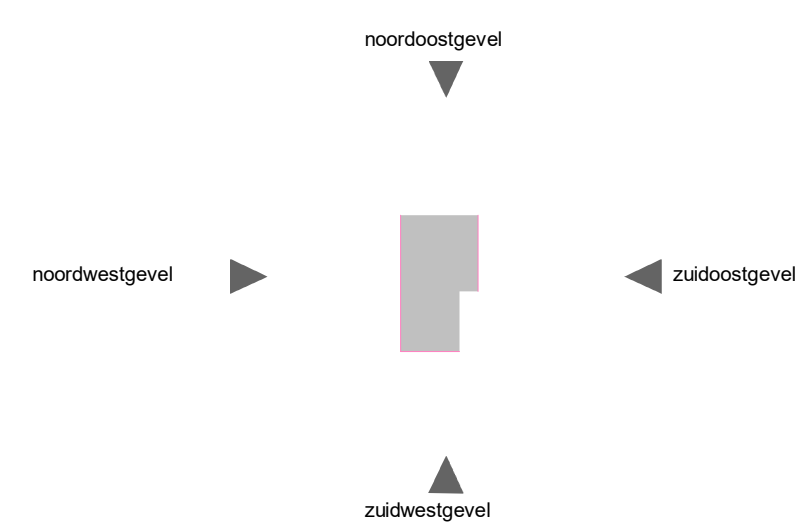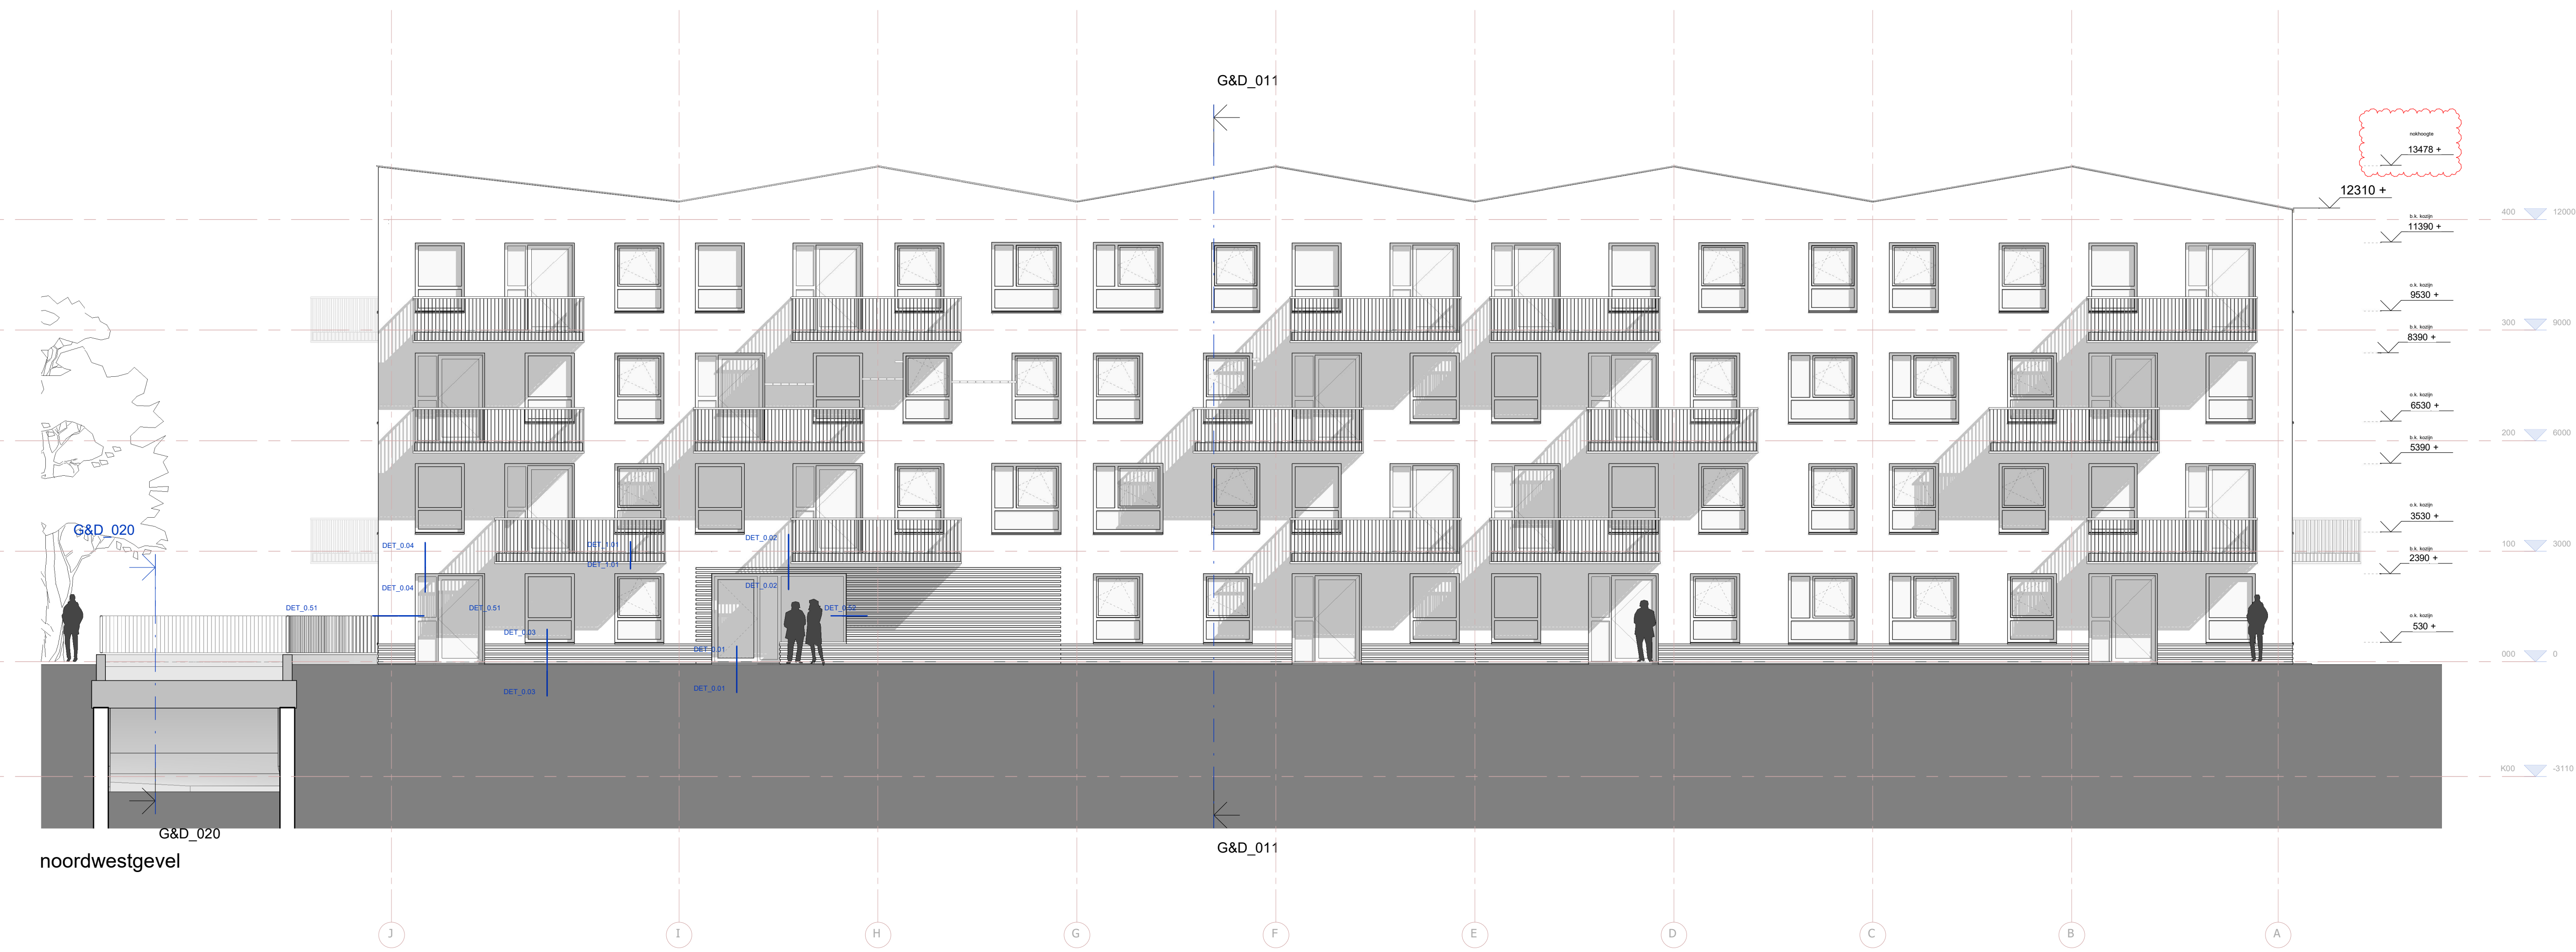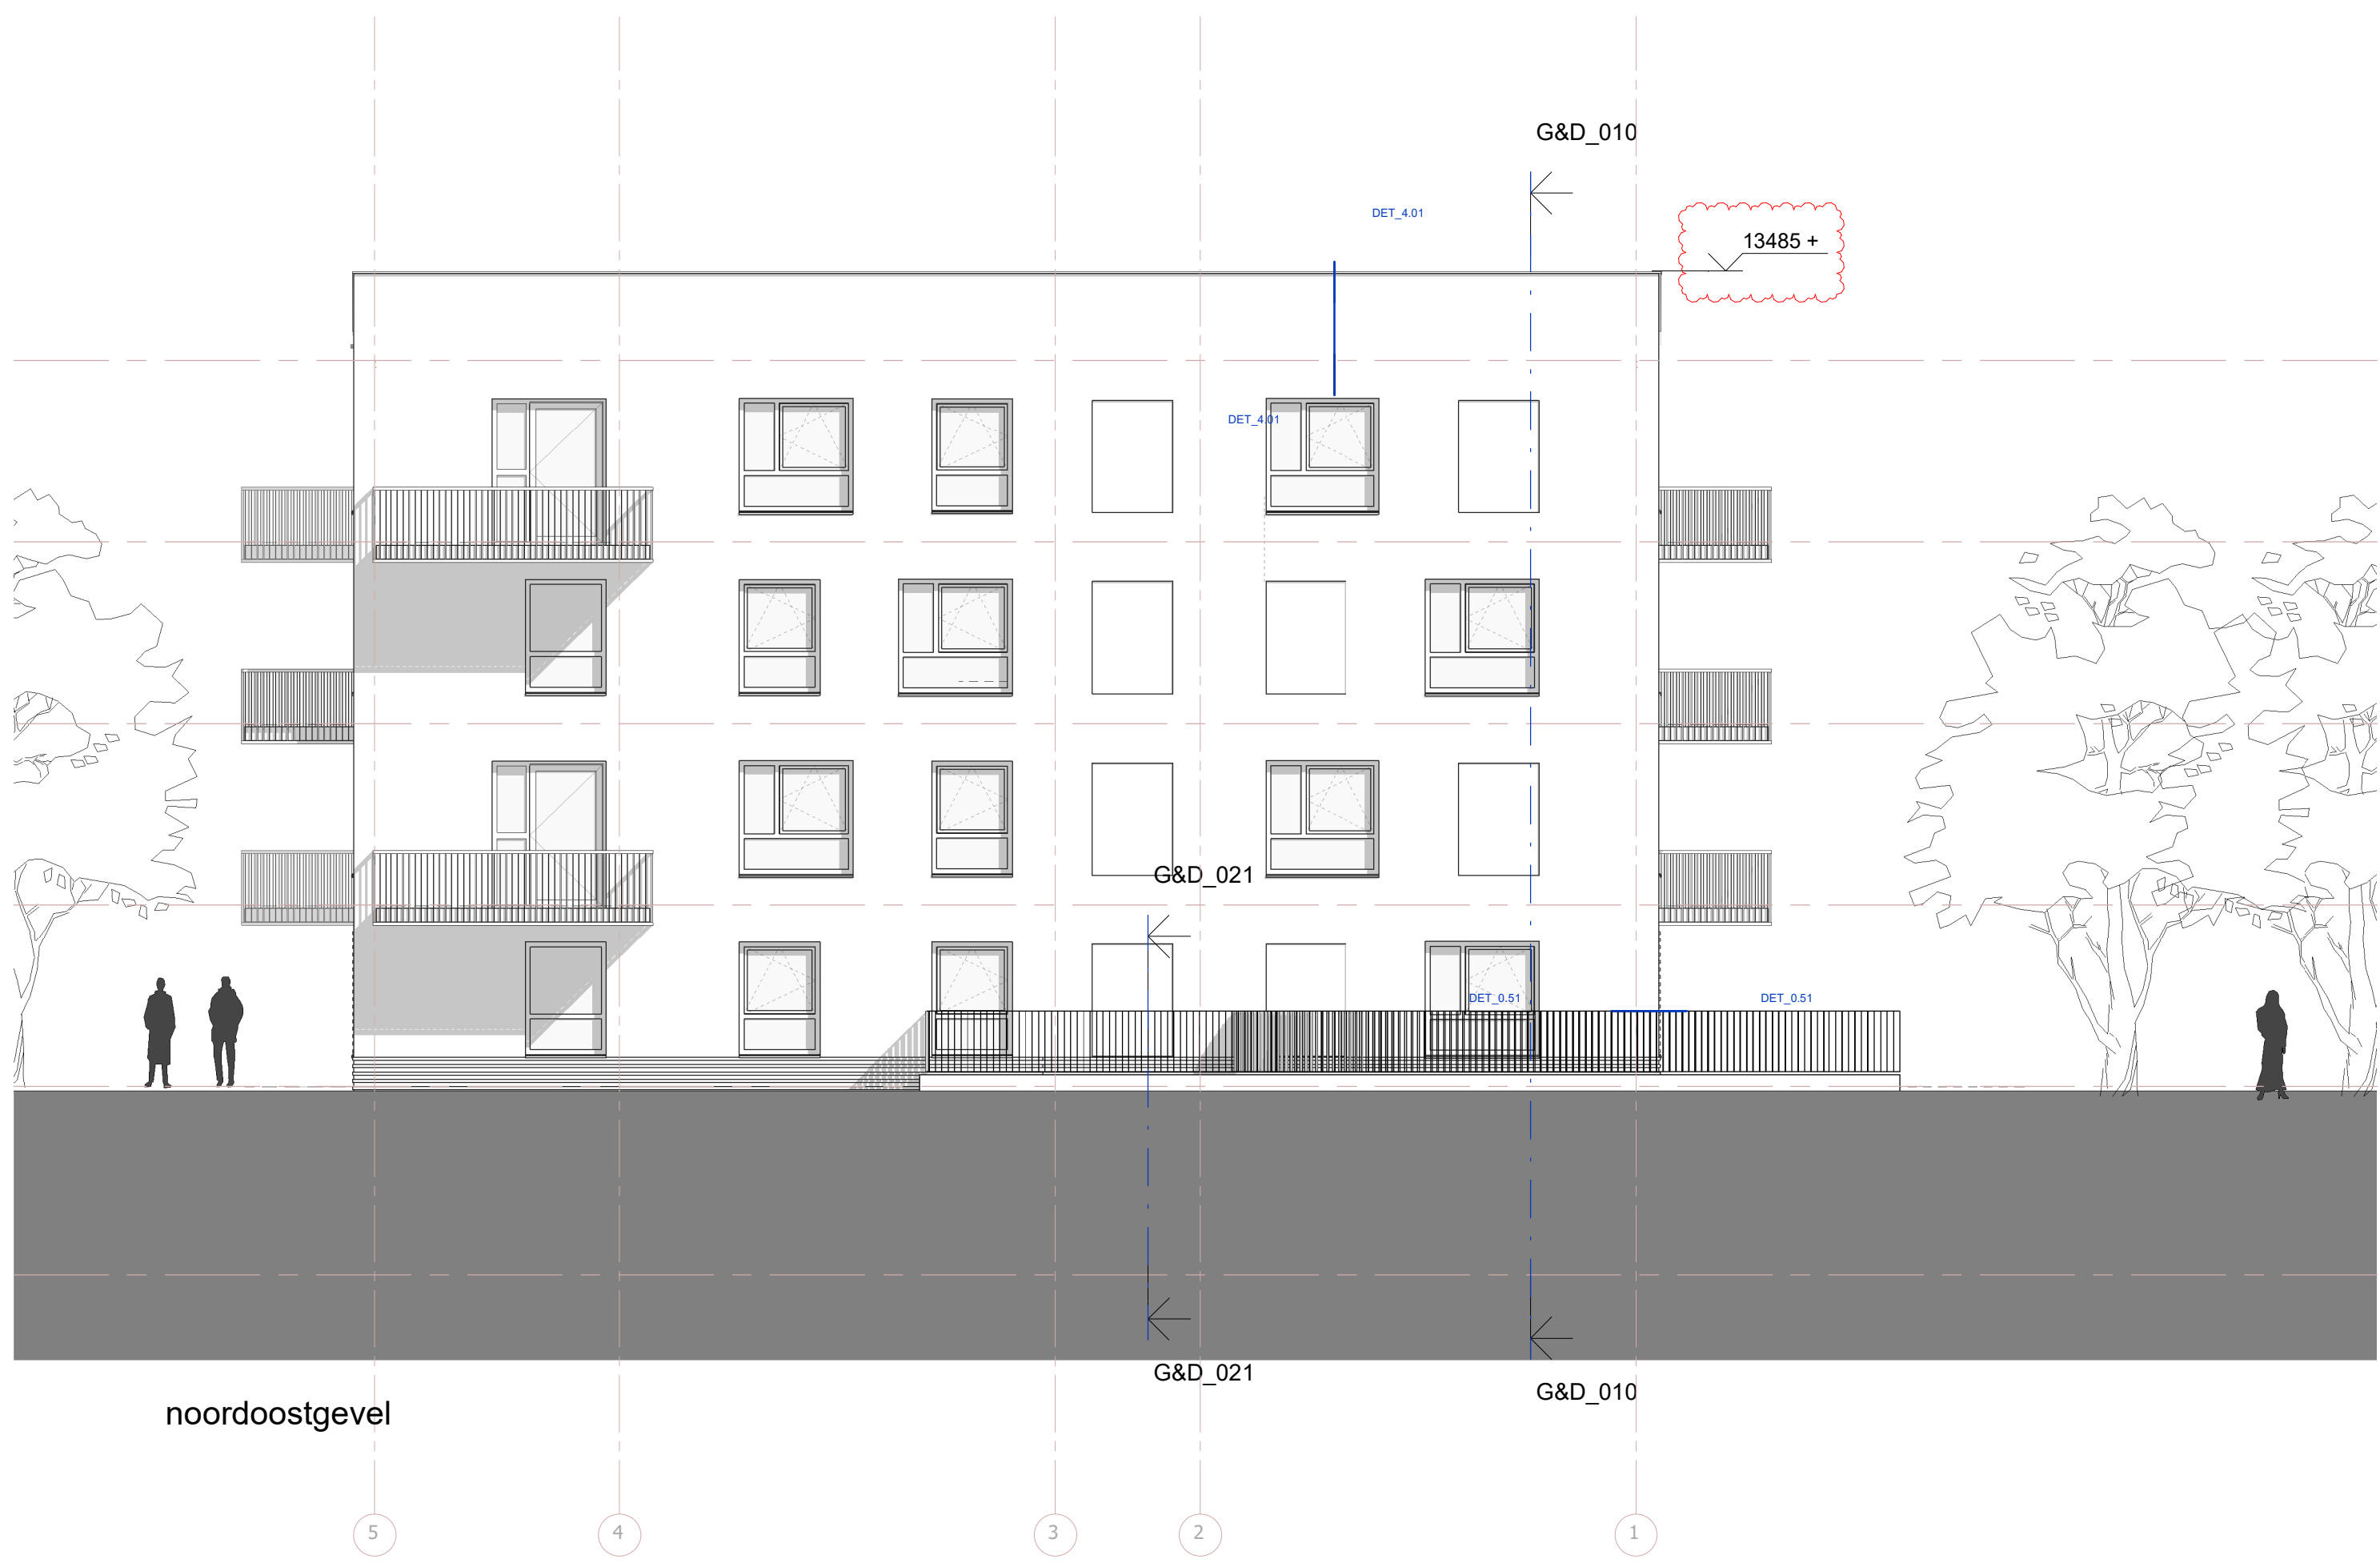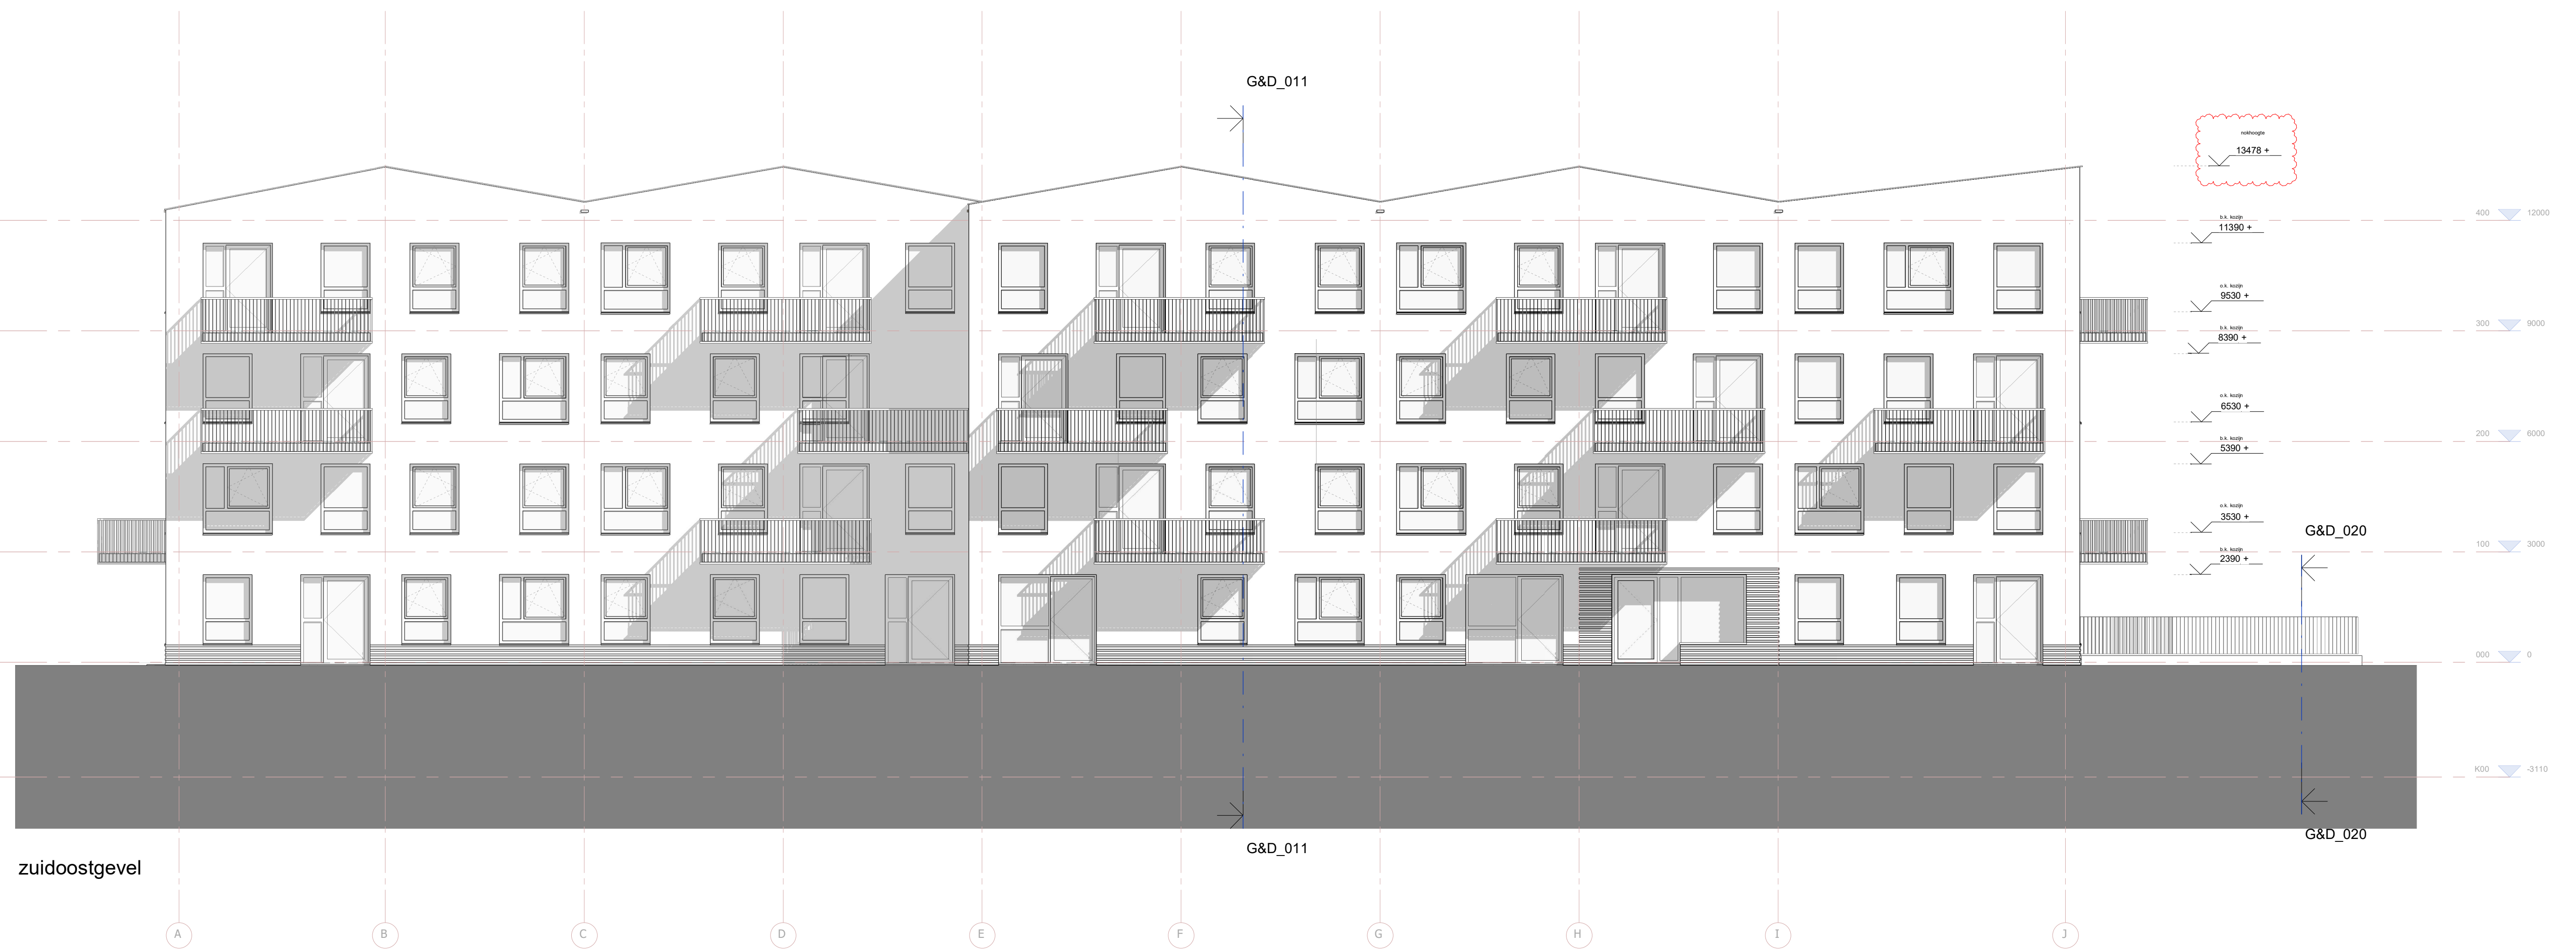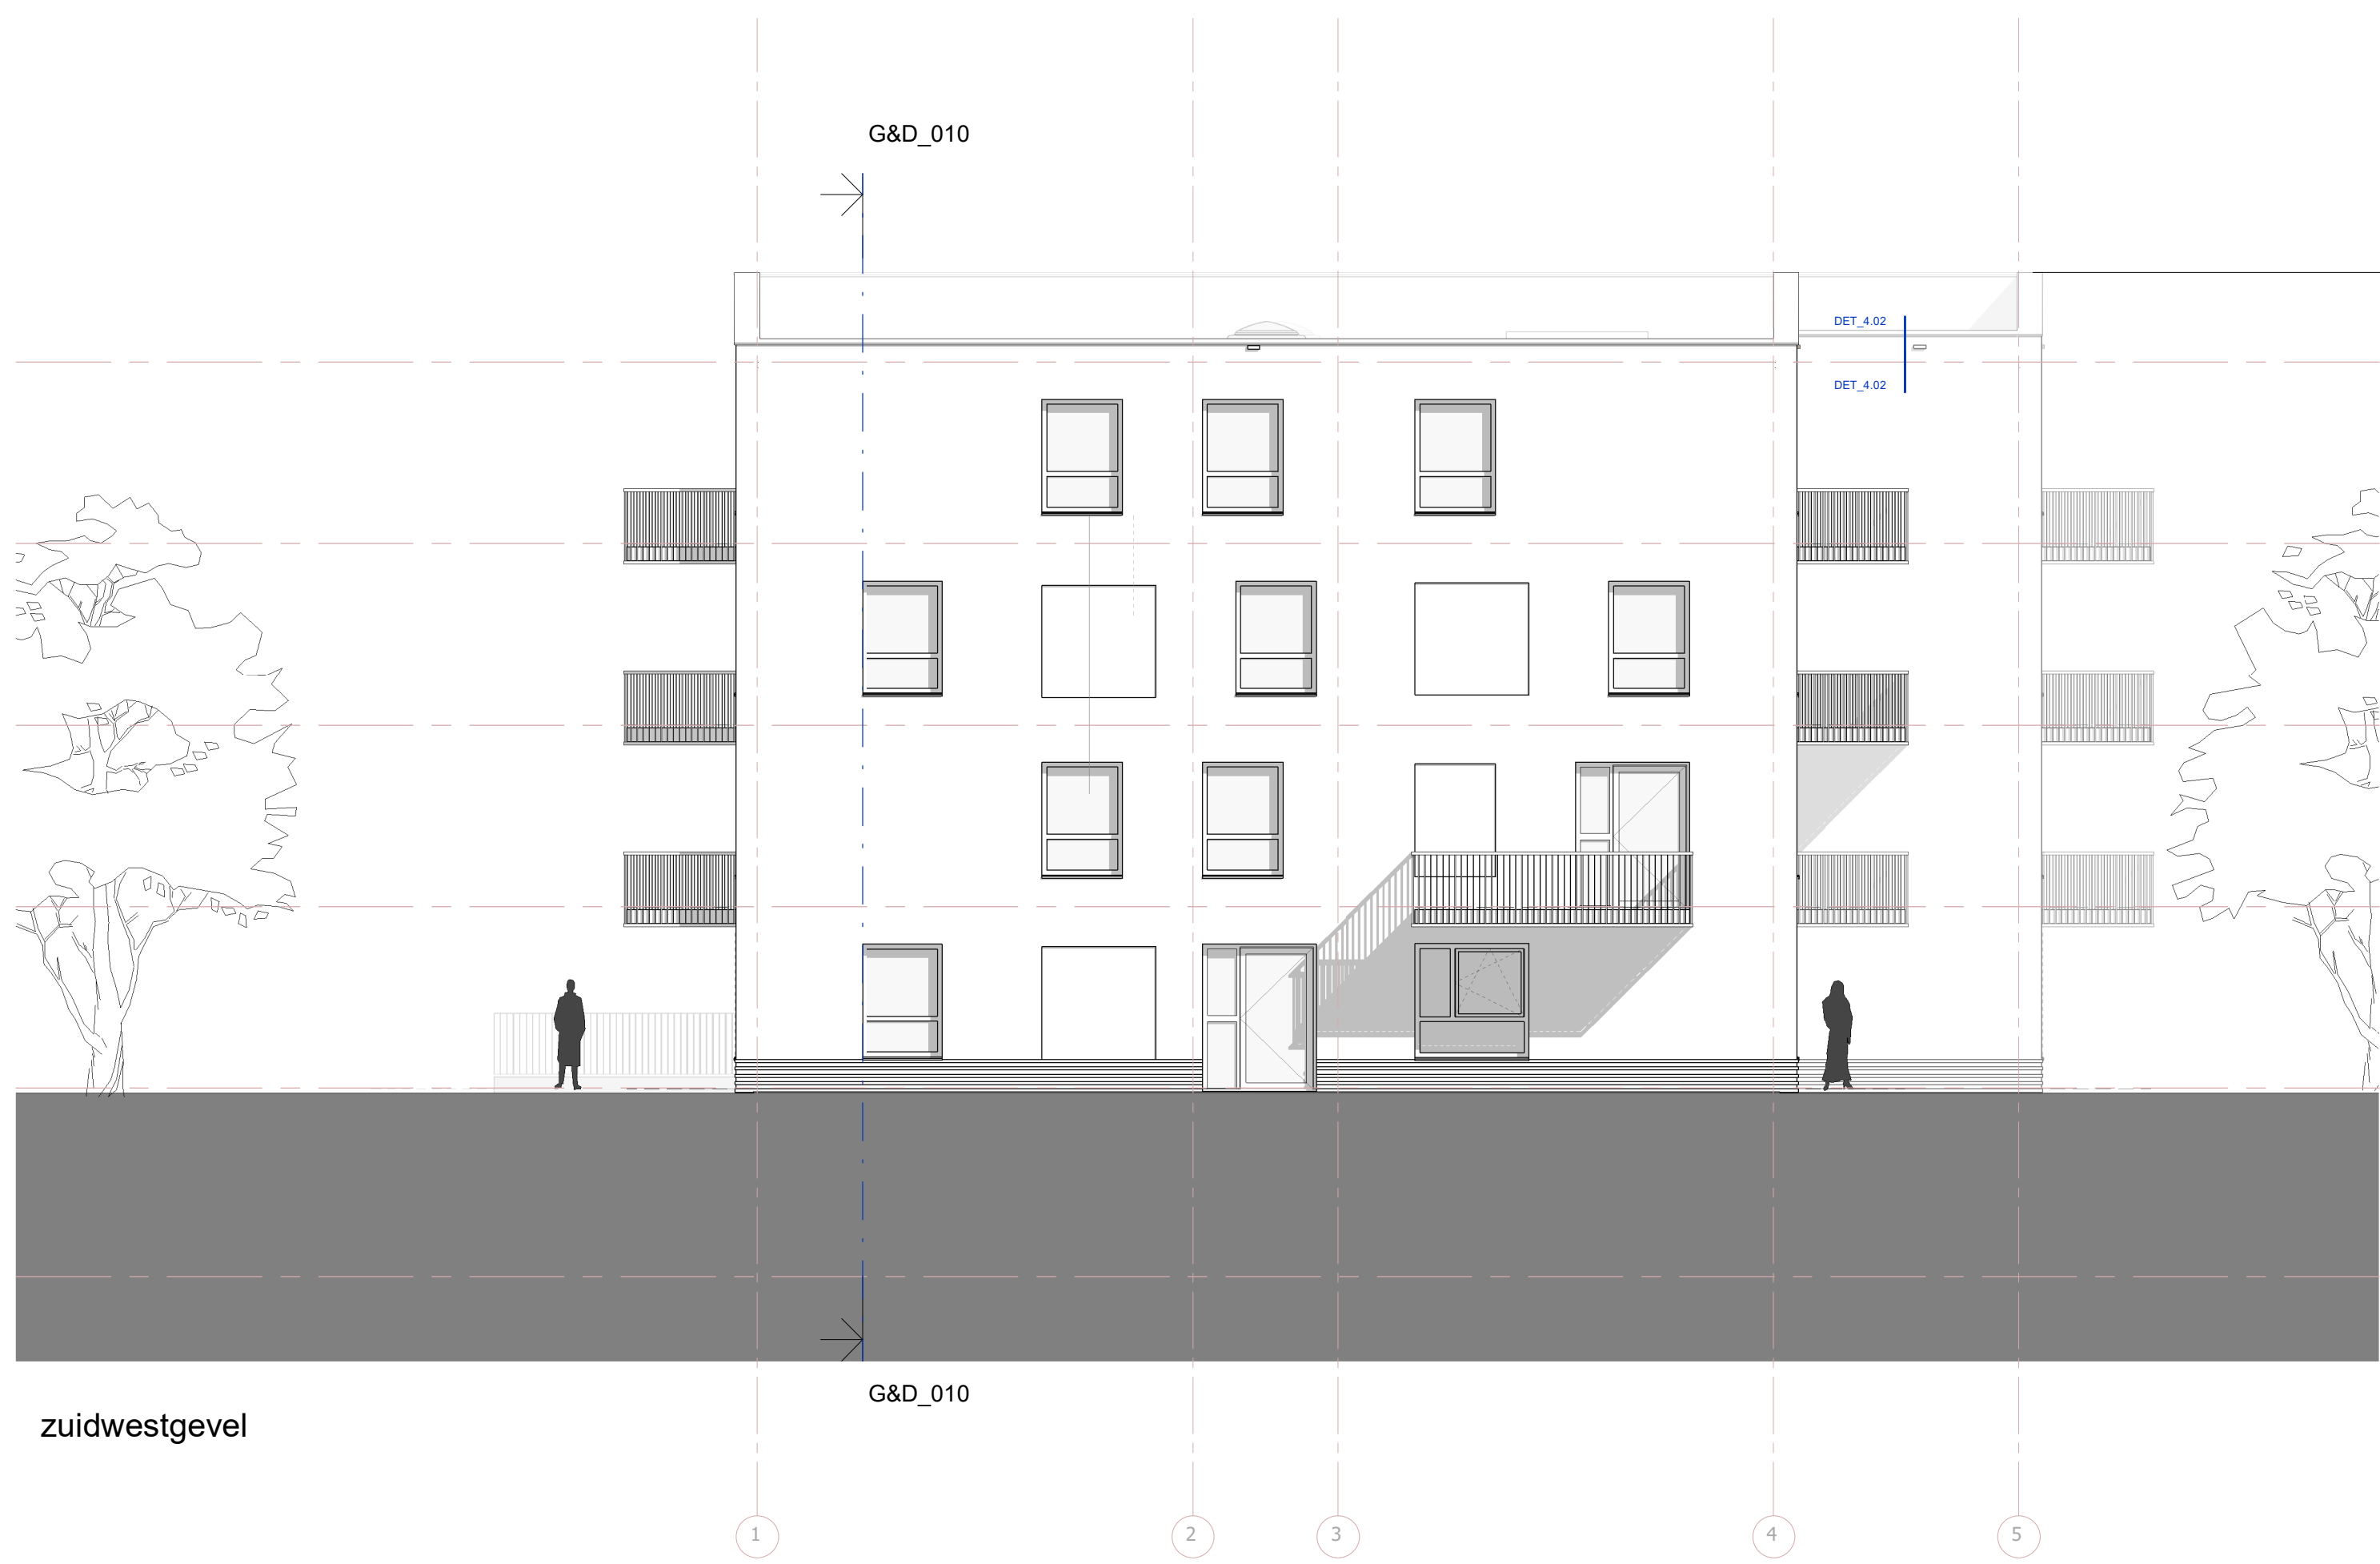

Kleur- en materiaalstaat: Extérieur

projectnaam:	Hugo Oord - Appartementen	doc. nummer	AFW_001
projectlocatie	Heerhugowaard	fase	DO
projectnummer	4026A	datum	8-7-2022
gebouwnummer	n.v.t.	datum	10-7-2023
omschrijving	Nieuwbouw appartementen	datum	



Eusebiusbuitensingel 80
Postbus 2234
6802 CE Arnhem
+31 26 352 60 60
wiegerinck.nl

Object	Omschrijving	Merk	Materiaal / Type	Afmeting	Verwerking	Kleur/ Kleur Nr.	Diversen
gevels:							
Metselwerk plint (tot onderkant raam en vlakken ten plaatse van entrée cf geveltekening)	Lichte zandkleurige handvorm baksteen met kartelwerk	Wienerberger	handvorm waalformaat (HV WF)	waalformaat (+/- 200*100*50mm) halfsteensverband	halfsteensverband met kartelwerk (om en om een naar buiten spingende laag van 20mm), voegkleur lichtgrijs 10mm diepe voeg	Akelei	voorbeeld: (met afwijkende kleur) 
Metselwerk bovenbouw (+0 (vanaf onderkant raam tot en met +3))	Lichte zandkleurige handvorm baksteen	Wienerberger	handvorm waalformaat (HV WF)	waalformaat (+/- 200*100*50mm) halfsteensverband	halfsteensverband, voegkleur lichtgrijs 10mm diepe voeg	Akelei	
binnenzijde metselwerkgevel techniek (plat dak onder zonnepanelen)	waterkerende laag op weersbestendige beplating					licht antraciet	
spiegelvlakken	spiegelvlakken t.p.v. kopgevel				terugliggend deel metselwerk (ca 40mm) met plaatselijk hoogwaardige isolatie		
Geïsoleerde kantplank	Geïsoleerde kantplank t.p.v. kozijn onder maaiveld					antraciet	
plafonds:							
plafond entrée	aluminium platen				poedercoat	RAL7032 'Kiezelgrijs'	
plafond kelderrand	vezelcementplaat			zie tekenwerk		RAL7032 'Kiezelgrijs'	
balustrades en							
balustrades en hekken	samengesteld gelast staal	inserts opnemen in beton en metselwerk tbv koude minimalistische onzichtbare bevestiging	laswerk uit massief stripstaal 6-8mm dik, ca 40 mm diep		verzinkt en gepoedercoat	RAL7032 'Kiezelgrijs'	
balkonconstructie vloeren	afschot 15mm/m	VEBO	Anti- slip structuur Companero gian 2			RAL7032 'Kiezelgrijs'	VEBO standaard grijs
kozijnen							
entreedeur	niet-automatische draaideur		hout	zie tekenwerk	geschilderd in RAL kleur	RAL7032 'Kiezelgrijs'	
kozijnen (met en zonder te openen deel)	kunststof gevelkozijnen		kunststof,	zie tekenwerk		RAL7032 'Kiezelgrijs'	voorzien van tussendorpel op 1,15m hoogte

Kleur- en materiaalstaat: Exterieur

projectnaam:	Hugo Oord - Appartementen	doc. nummer	AFW_001
projectlocatie	Heerhugowaard	fase	DO
projectnummer	4026A	datum	8-7-2022
gebouwnummer	n.v.t.	datum	10-7-2023
omschrijving	Nieuwbouw appartementen	datum	



Eusebiusbuitensingel 80
Postbus 2234
6802 CE Arnhem
+31 26 352 60 60
wiegerinck.nl

Object	Omschrijving	Merk	Materiaal / Type	Afmeting	Verwerking	Kleur/ Kleur Nr.	Diversen
nooddeur	nooddeur t.p.v. traphuis voorzien van glas		hout				
Isolerend glas	HR+++ glas - voldoen aan NEN 3569, NEN normen en bouwbesluit	Saint Gobain o.g.					helder glas, spacers matzwart
Waterslagen	aluminium zetwerk	Roval	Aluminium, type; Barok		poedercoat, blind bevestigd	RAL7032 'Kiezelgrijs'	
Al het andere zichtbaar (zetwerk of ander) metaal	aluminium zetwerk, of metaal (latei)				poedercoat	RAL7032 'Kiezelgrijs'	
zonwering							
Zonwering- zipscreens	screen zonwering op zuidoost , zuidwest, en noordwestgevel	zonwering	zonwering screen			zonwering doek; warm lichtgrijs, of gelijkend aan kleur kozijn. Zonwering bak en geleiders gelijk aan kleur kozijn.	zonwering geleiders in kleur kozijn
daken							
Staalconstructie- met zonnepanelen						licht antraciet	
epdm op drukvaste isolatie	EPDM folie beloopbaar					licht antraciet	
dakrand	metalen afdekkap				poedercoat	RAL7032 'Kiezelgrijs'	

Kleur- en materiaalstaat: Exterieur


projectnaam:	Hugo Oord - Appartementen	doc. nummer	AFW_001
projectlocatie	Heerhugowaard	fase	DO
projectnummer	4026A	datum	8-7-2022
gebouwnummer	n.v.t.	datum	10-7-2023
omschrijving	Nieuwbouw appartementen	datum	



Eusebiusbuitensingel 80
Postbus 2234
6802 CE Arnhem
+31 26 352 60 60
wiegerinck.nl


Object	Omschrijving	Merk	Materiaal / Type	Afmeting	Verwerking	Kleur/ Kleur Nr.	Diversen
trappen							
geen buitentrappen							
overig							
overheaddeur garage						RAL7032 'Kiezelgrijs'	
bellentableau		rvs					
installatie:							
HWA noodoverstort	HWA noodoverstort in kleur van kozijnen				poedercoaten	RAL7032 'Kiezelgrijs'	
HWA dmv Pluvia							

= nieuw of gewijzigd

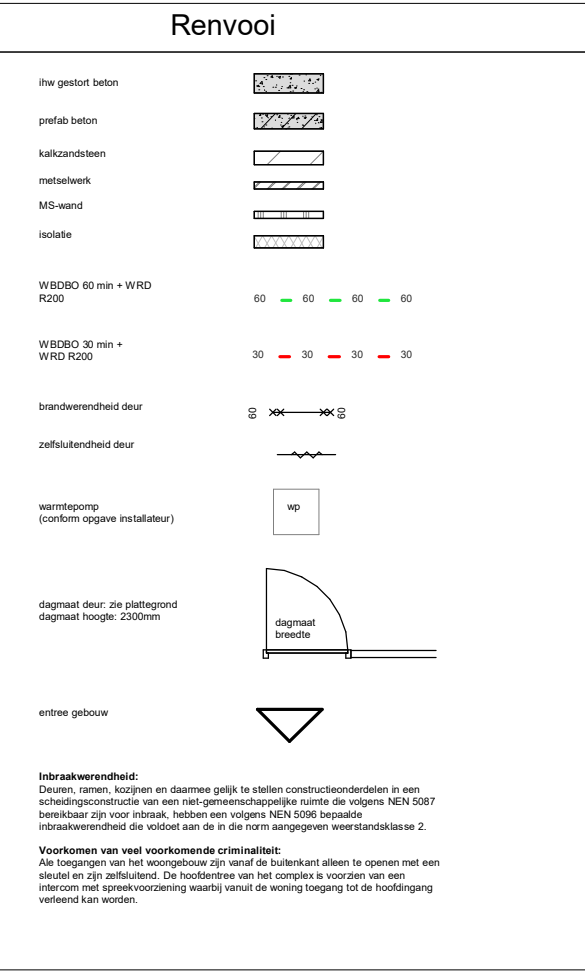

Heerhugowaard

		B 12-07-2023
		A 10-11-2022
WIE	-	08-07-2022
Gst.		Datum
Status		Definitief

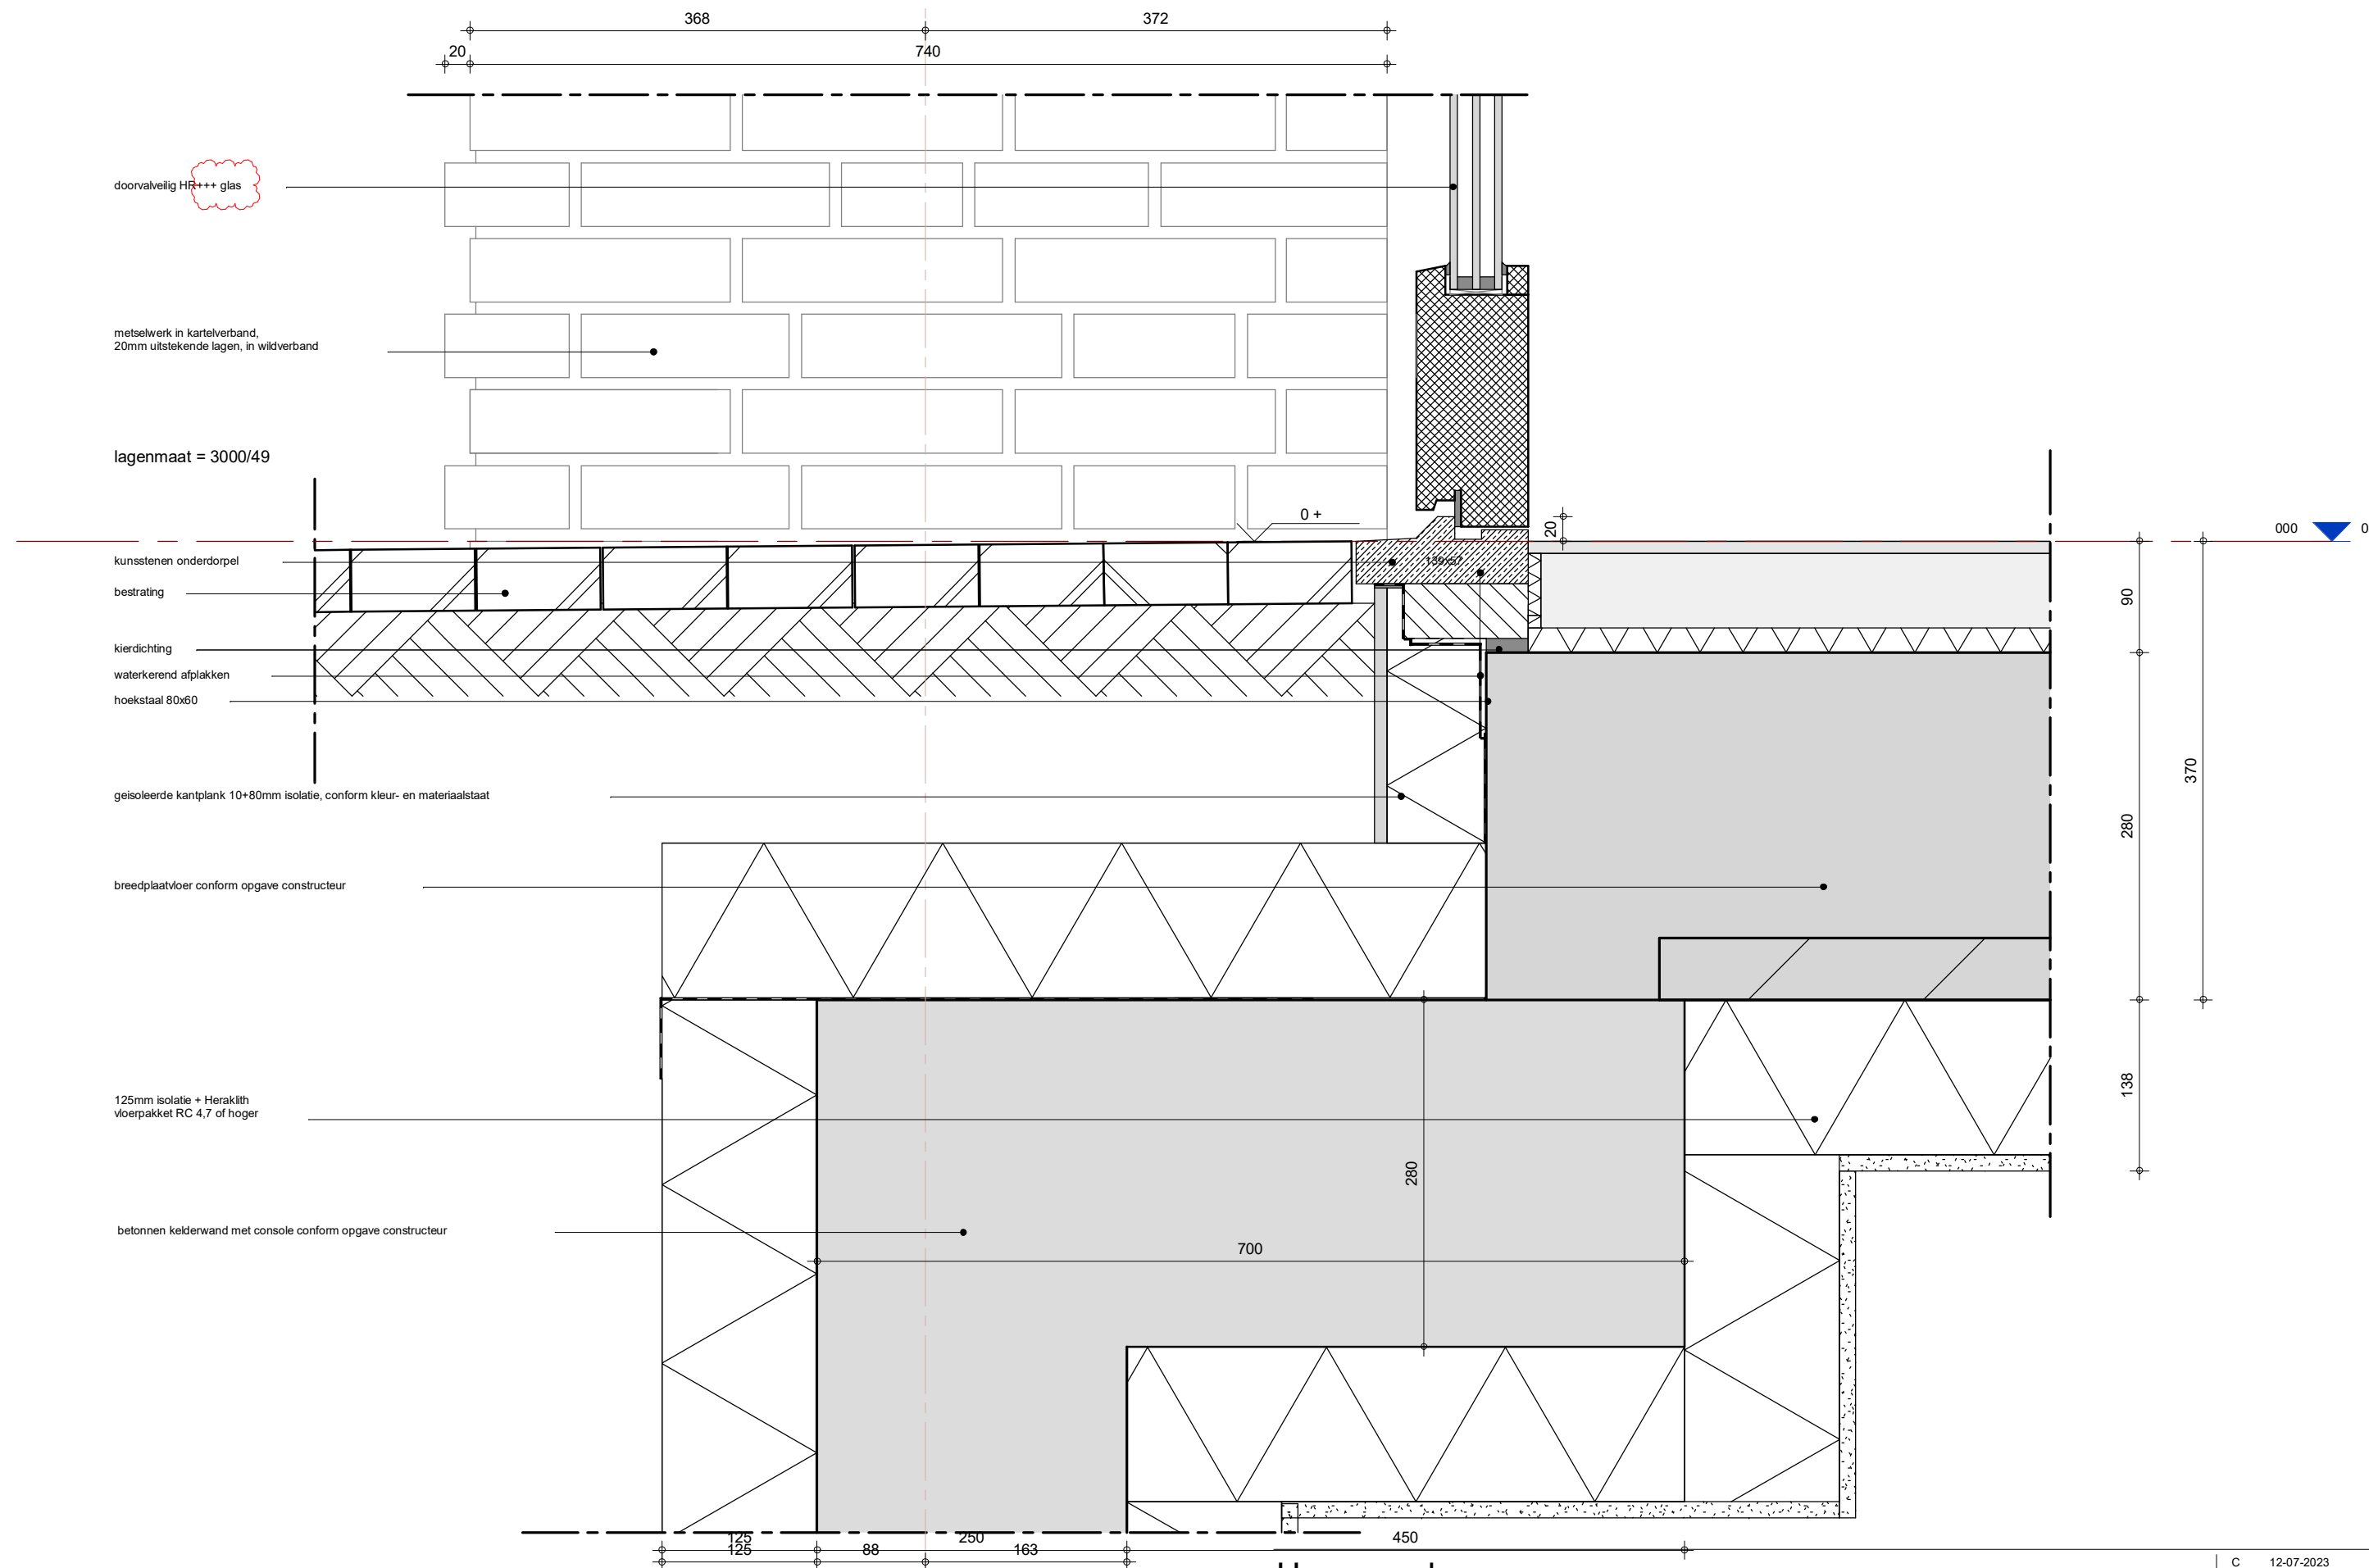

Hugo-oord

0.01



Schaal	Projectnr.	Fase	Tekeningnr.
1 : 5	4026A	210	DET_0.01

C	12-07-2023
WIE	- 08-07-2022
Get.	Datum
Status	Definitief

minerale wol
gevelpakket RC 4,7 of hoger

175mm kalkzandsteen

lagenmaat = 3000/49

zwevende dekvloer
20mm isolatie + 70mm afwerkvloer inclusief afwerking

stalen ligger conform opgave constructeur

metselwerk in kartelverband,
20mm uitstekende lagen

metselwerk in kartelverband,
20mm uitstekende lagen

geveldrager bevestig aan betonnen latei,
conform kleur- en materiaalstaat

ruimte onder stalen ligger vullen met hoogwaardige isolatie

aluminium paneel in kleur kozijn
verlijmd op achterconstructie

houten kozijn met HR++ glas,
conform kleur- en materiaalstaat

100 3000

2450 +

b.k. kozijn
2390 +

Hugo-oord

0.02



Schaal
1 : 5

Projectnr.
4026A

Fase
210

Tekeningnr.
DET_0.02

B 12-07-2023

WIE - 08-07-2022

Get. Datum

Status Definitief

HR+++ glas

20

200

255

b.k. kalf

1216 +

666

doorvalveilig HR+++ glas

o.k. vensterbank

550 +

525 +

aluminium waterslag, conform kleur- en materiaalstaat

490 +

kierdichting

waterkerend afplakken

hoekstaal 40x80

20mm uitstekend metselwerk

minerale wol
gevelpakket RC 4,7 of hoger

zwevende dekplaat
20mm isolatie + 70mm afwerkplaat inclusief afwerking

-90 +

breedplaatvloer conform opgave constructeur

cellenbeton minimale lambda
waarde van 0,090 W/mK

betonnen kelderwand met console conform
opgave constructeur

isolatie

isolatie toepassen tot minimaal 550mm onder
de constructieve vloer, RC 4,7 of hoger

70

22

278

125

13

508

280

88

163

Hugo-oord

0.03



1

Schaal

1 : 5

Projectnr.

4026A

Fase

210

Tekeningnr.


DET_0.03

C 12-07-2023

WIE - 08-07-2022

Get. Datum

Status Definitief

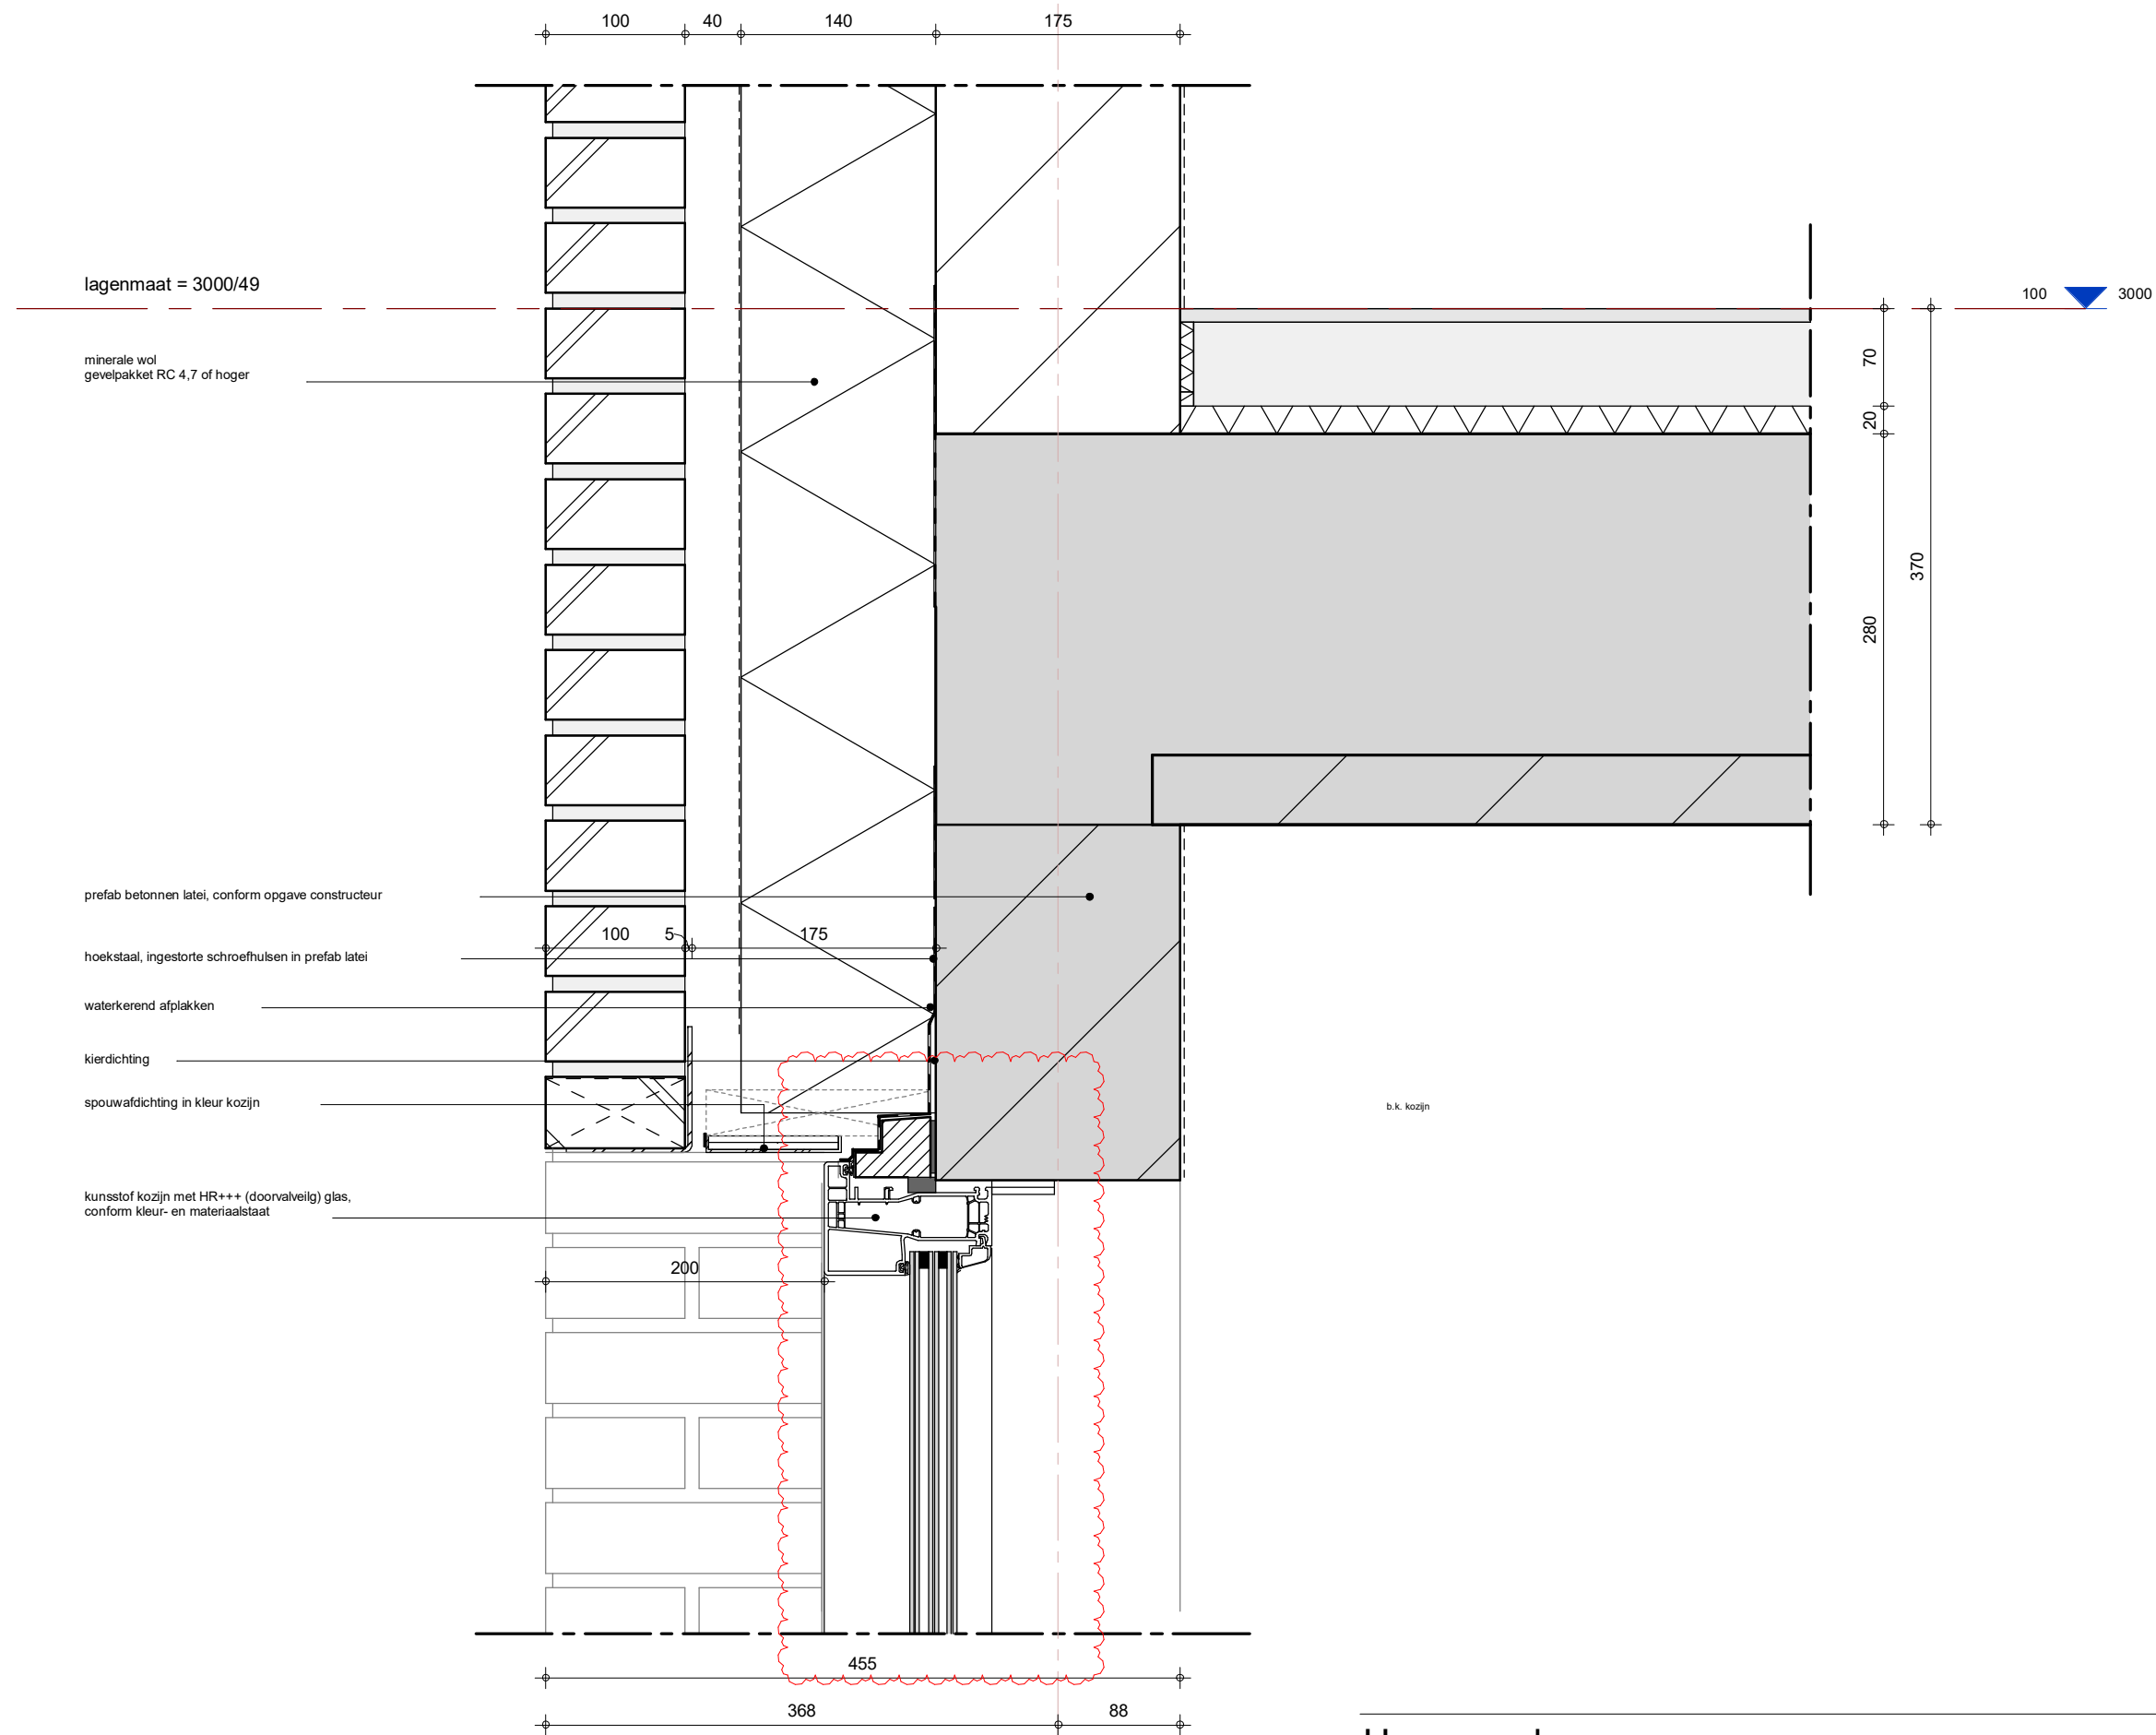


Hugo-oord

0.04



	C	12-07-2023
WIE	-	08-07-2022
Get.	Datum	
Status	Definitief	
Schaal	Projectnr.	Fase
1 : 5	4026A	210
Tekeningnr.		
DET_0.04		

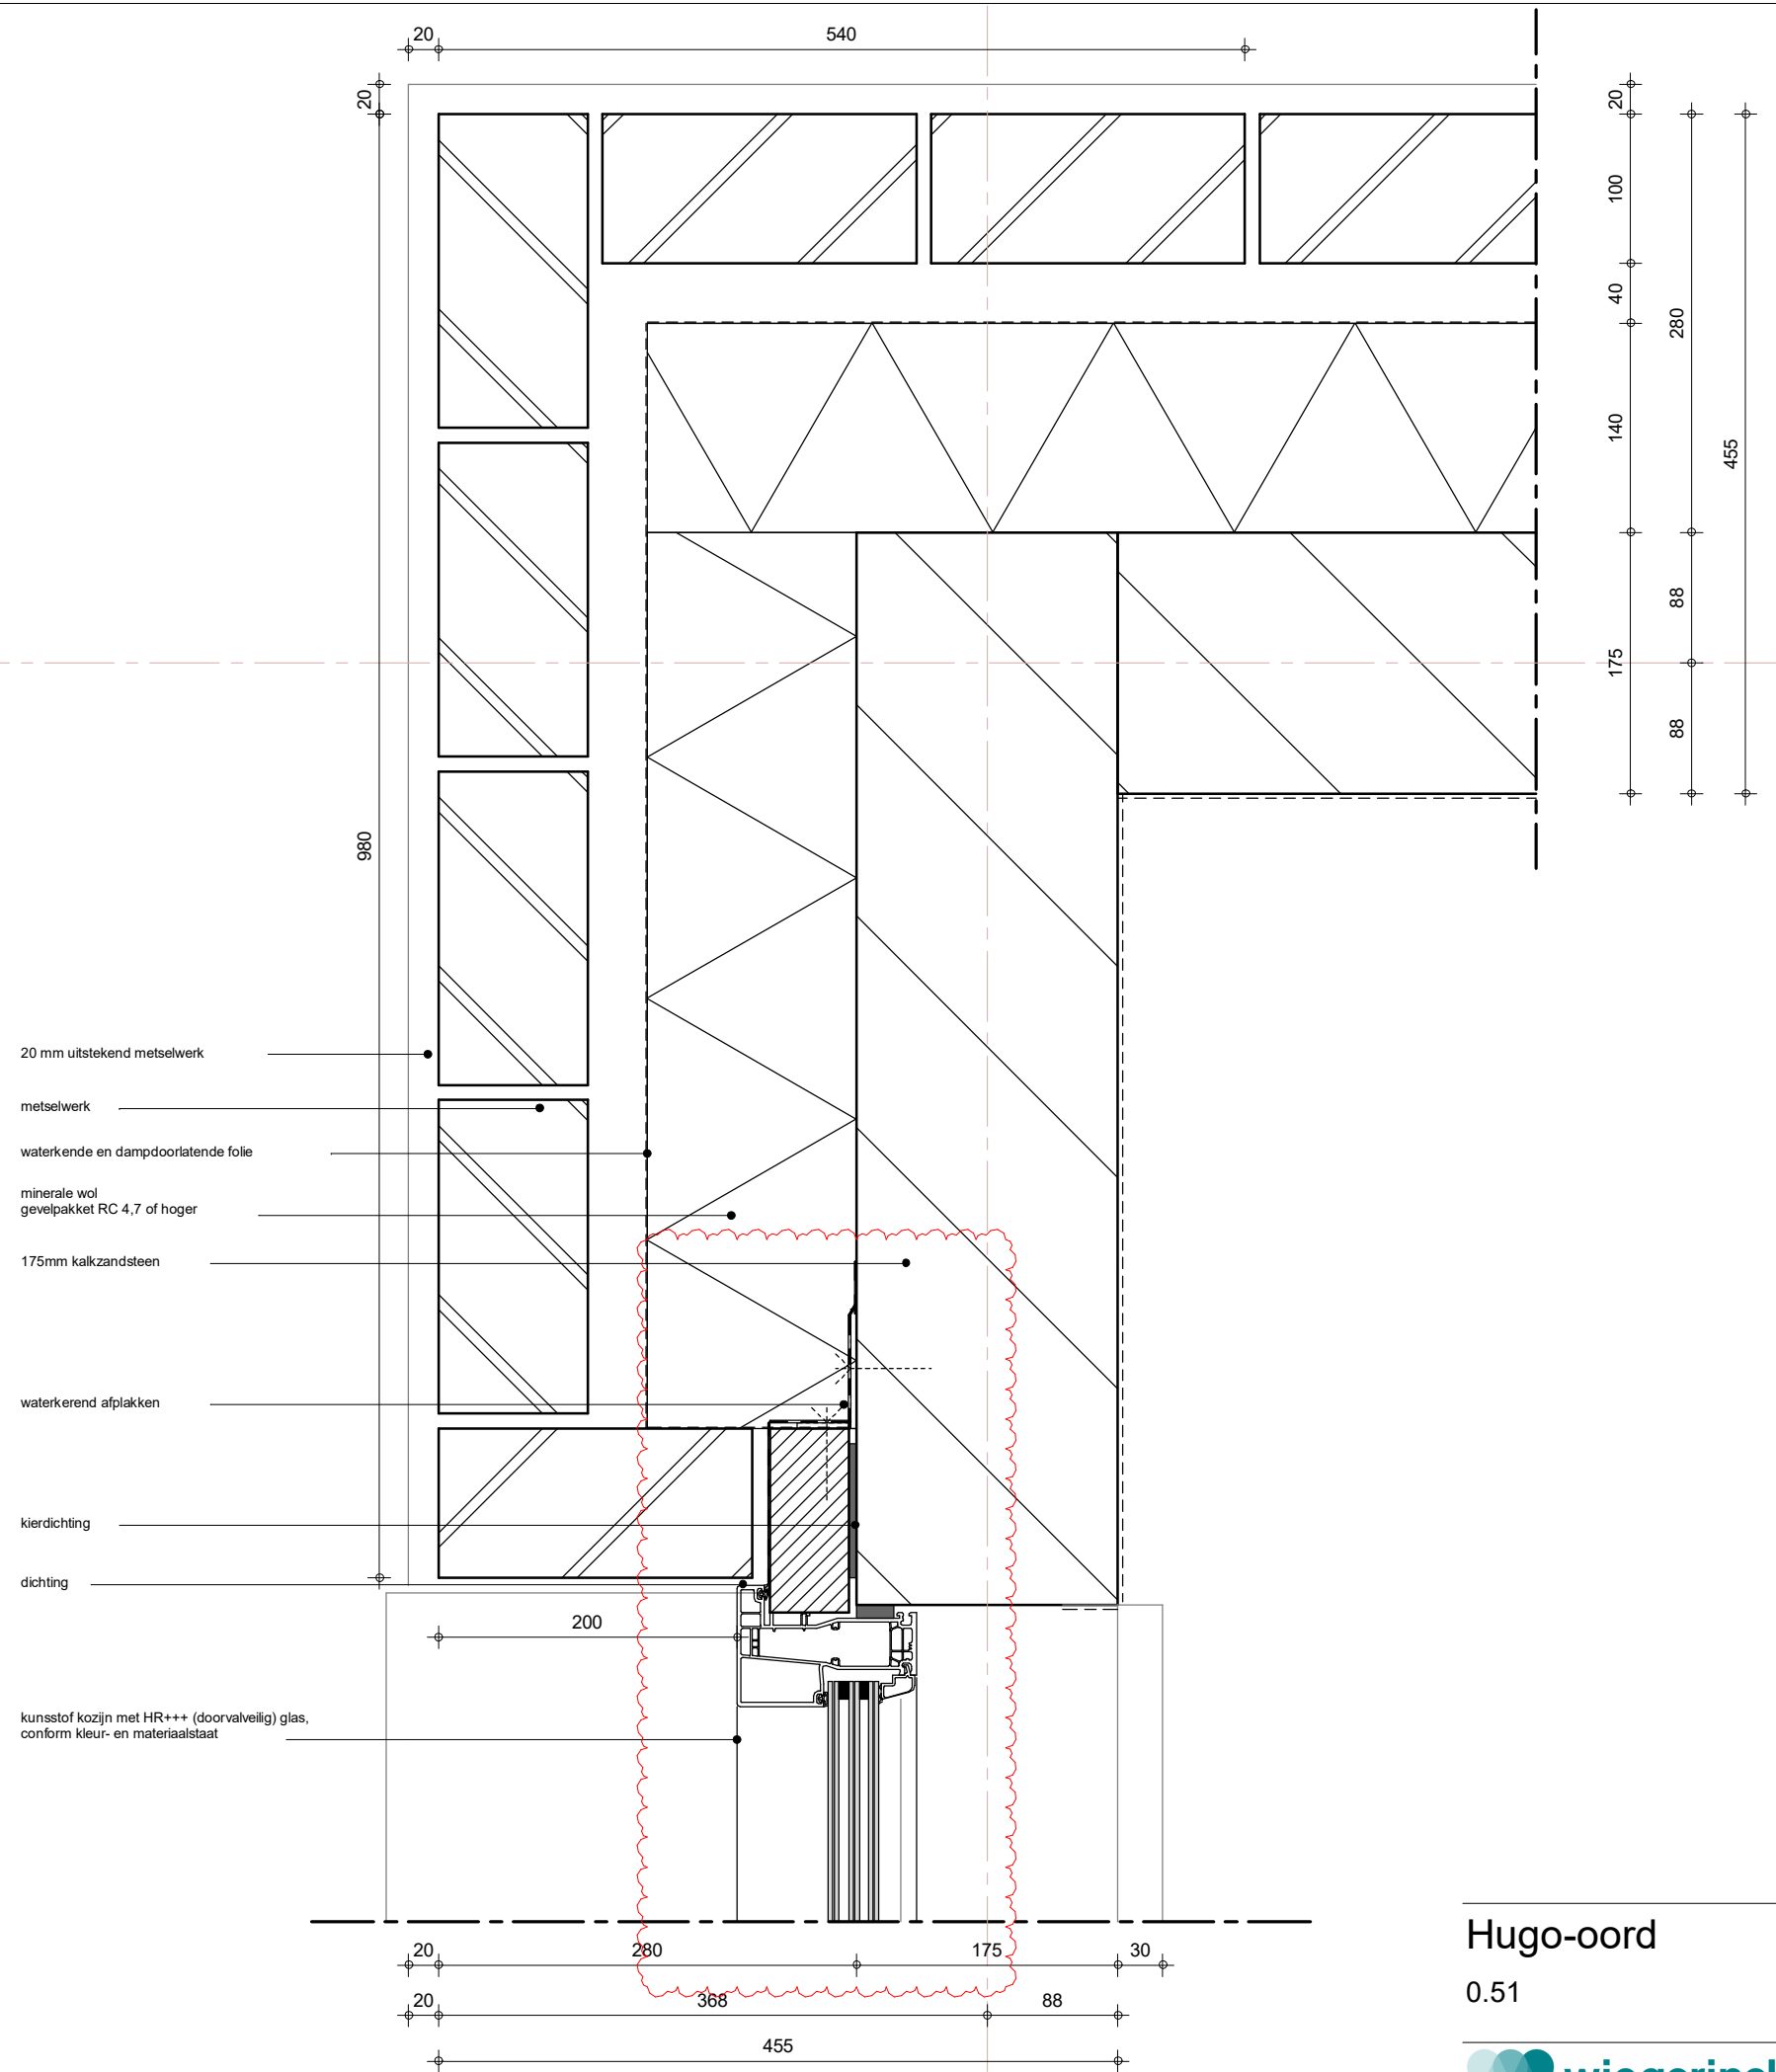



Hugo-oord

0.51



	C	12-07-2023
WIE	-	08-07-2022
Get.	Datum	
Status	Definitief	
Schaal	Projectnr.	Fase
1 : 5	4026A	210
Tekeningnr.		
DET_0.51		

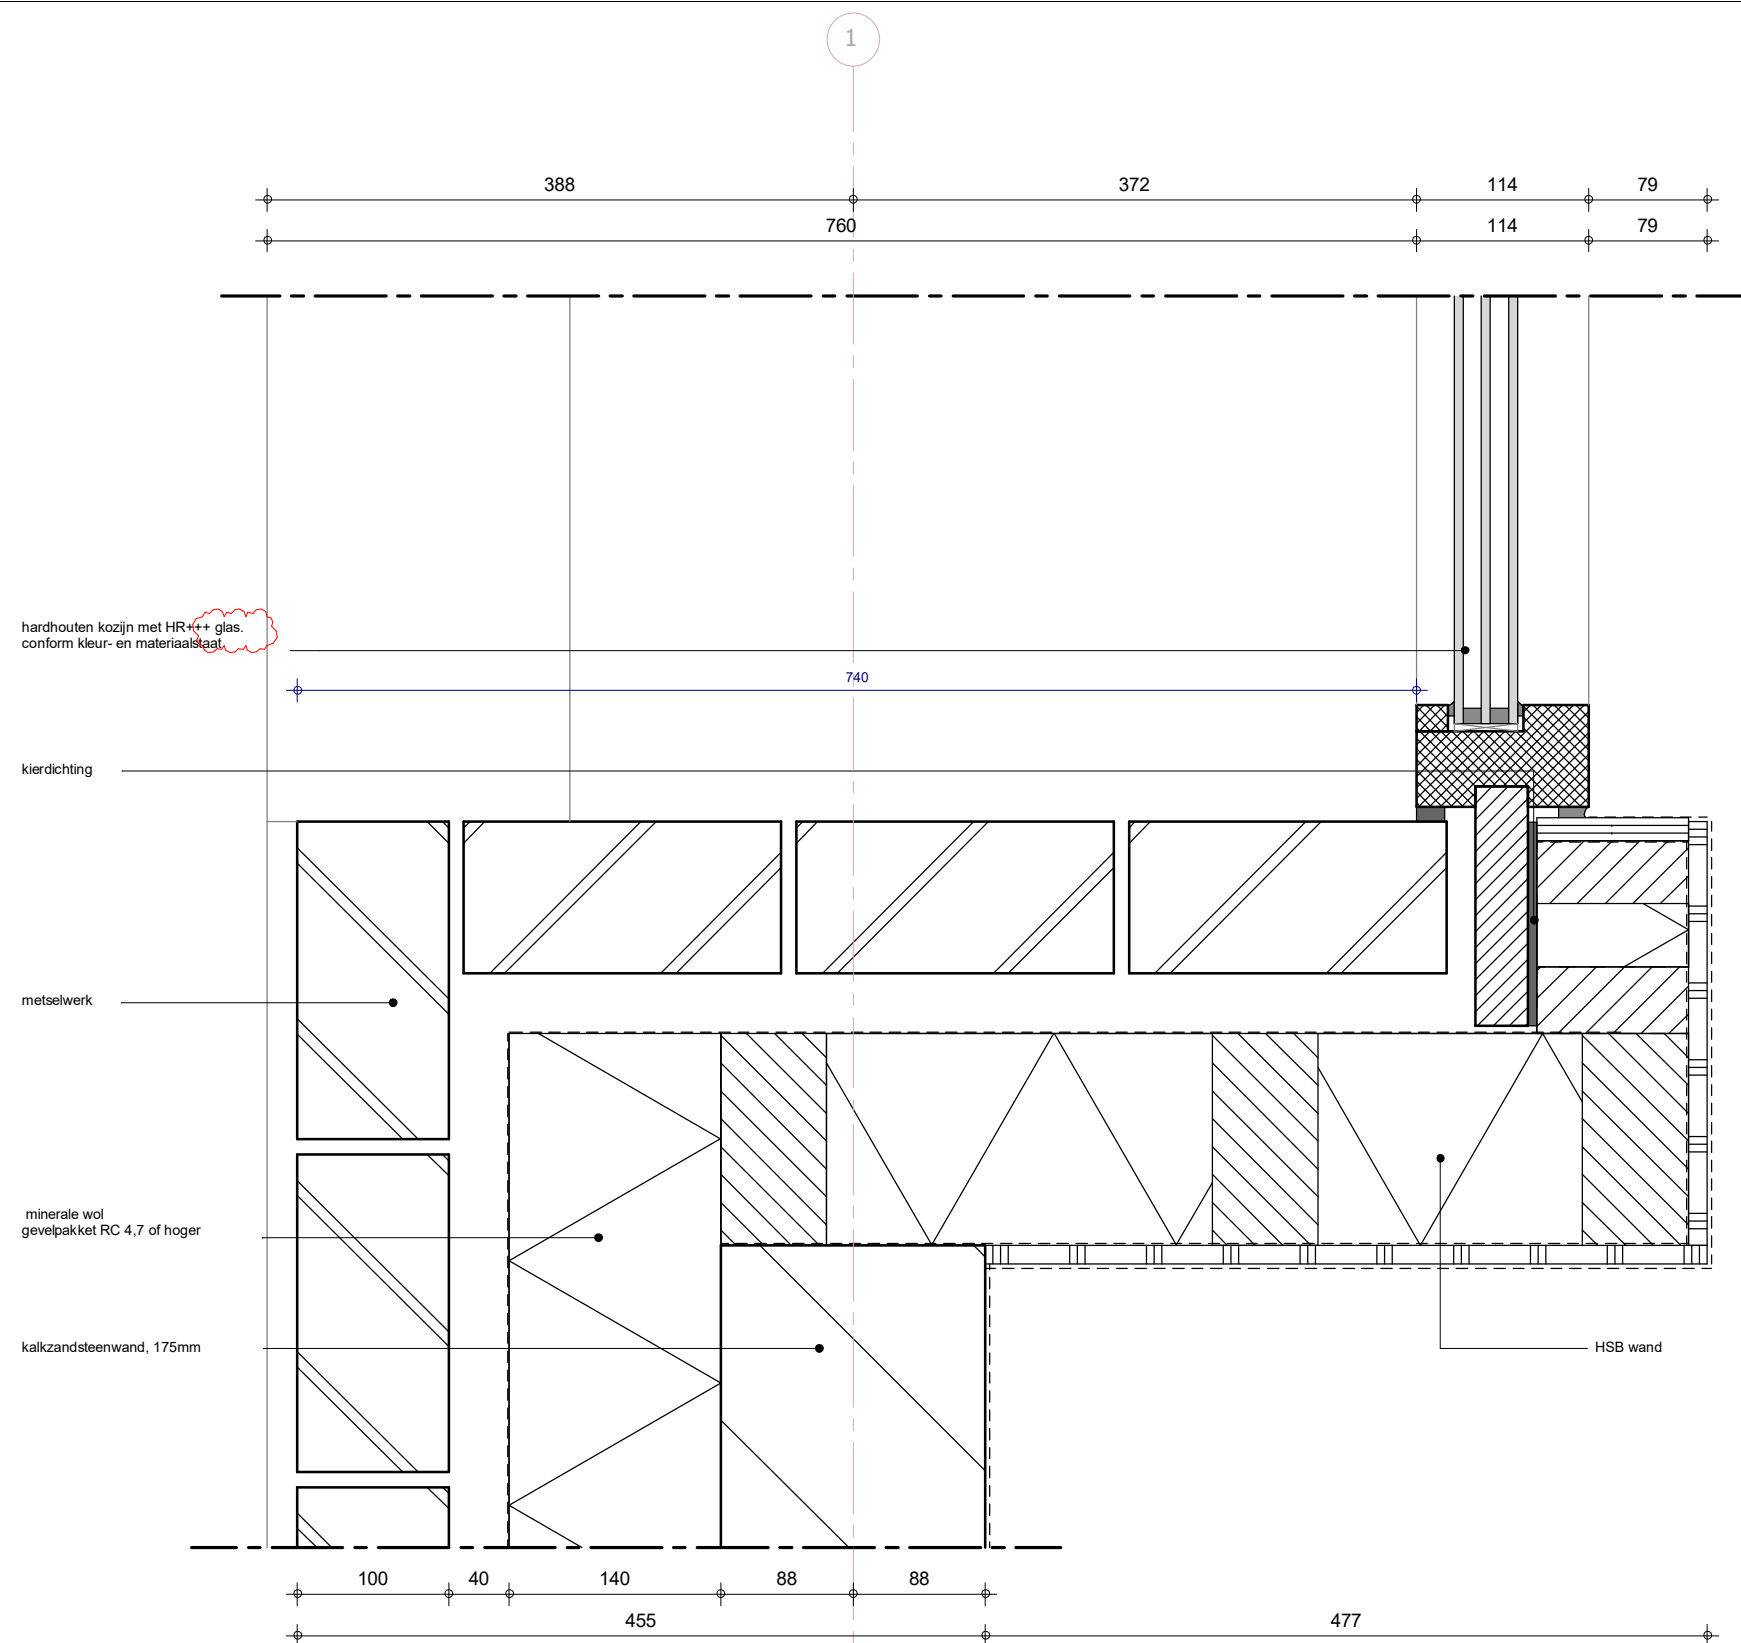

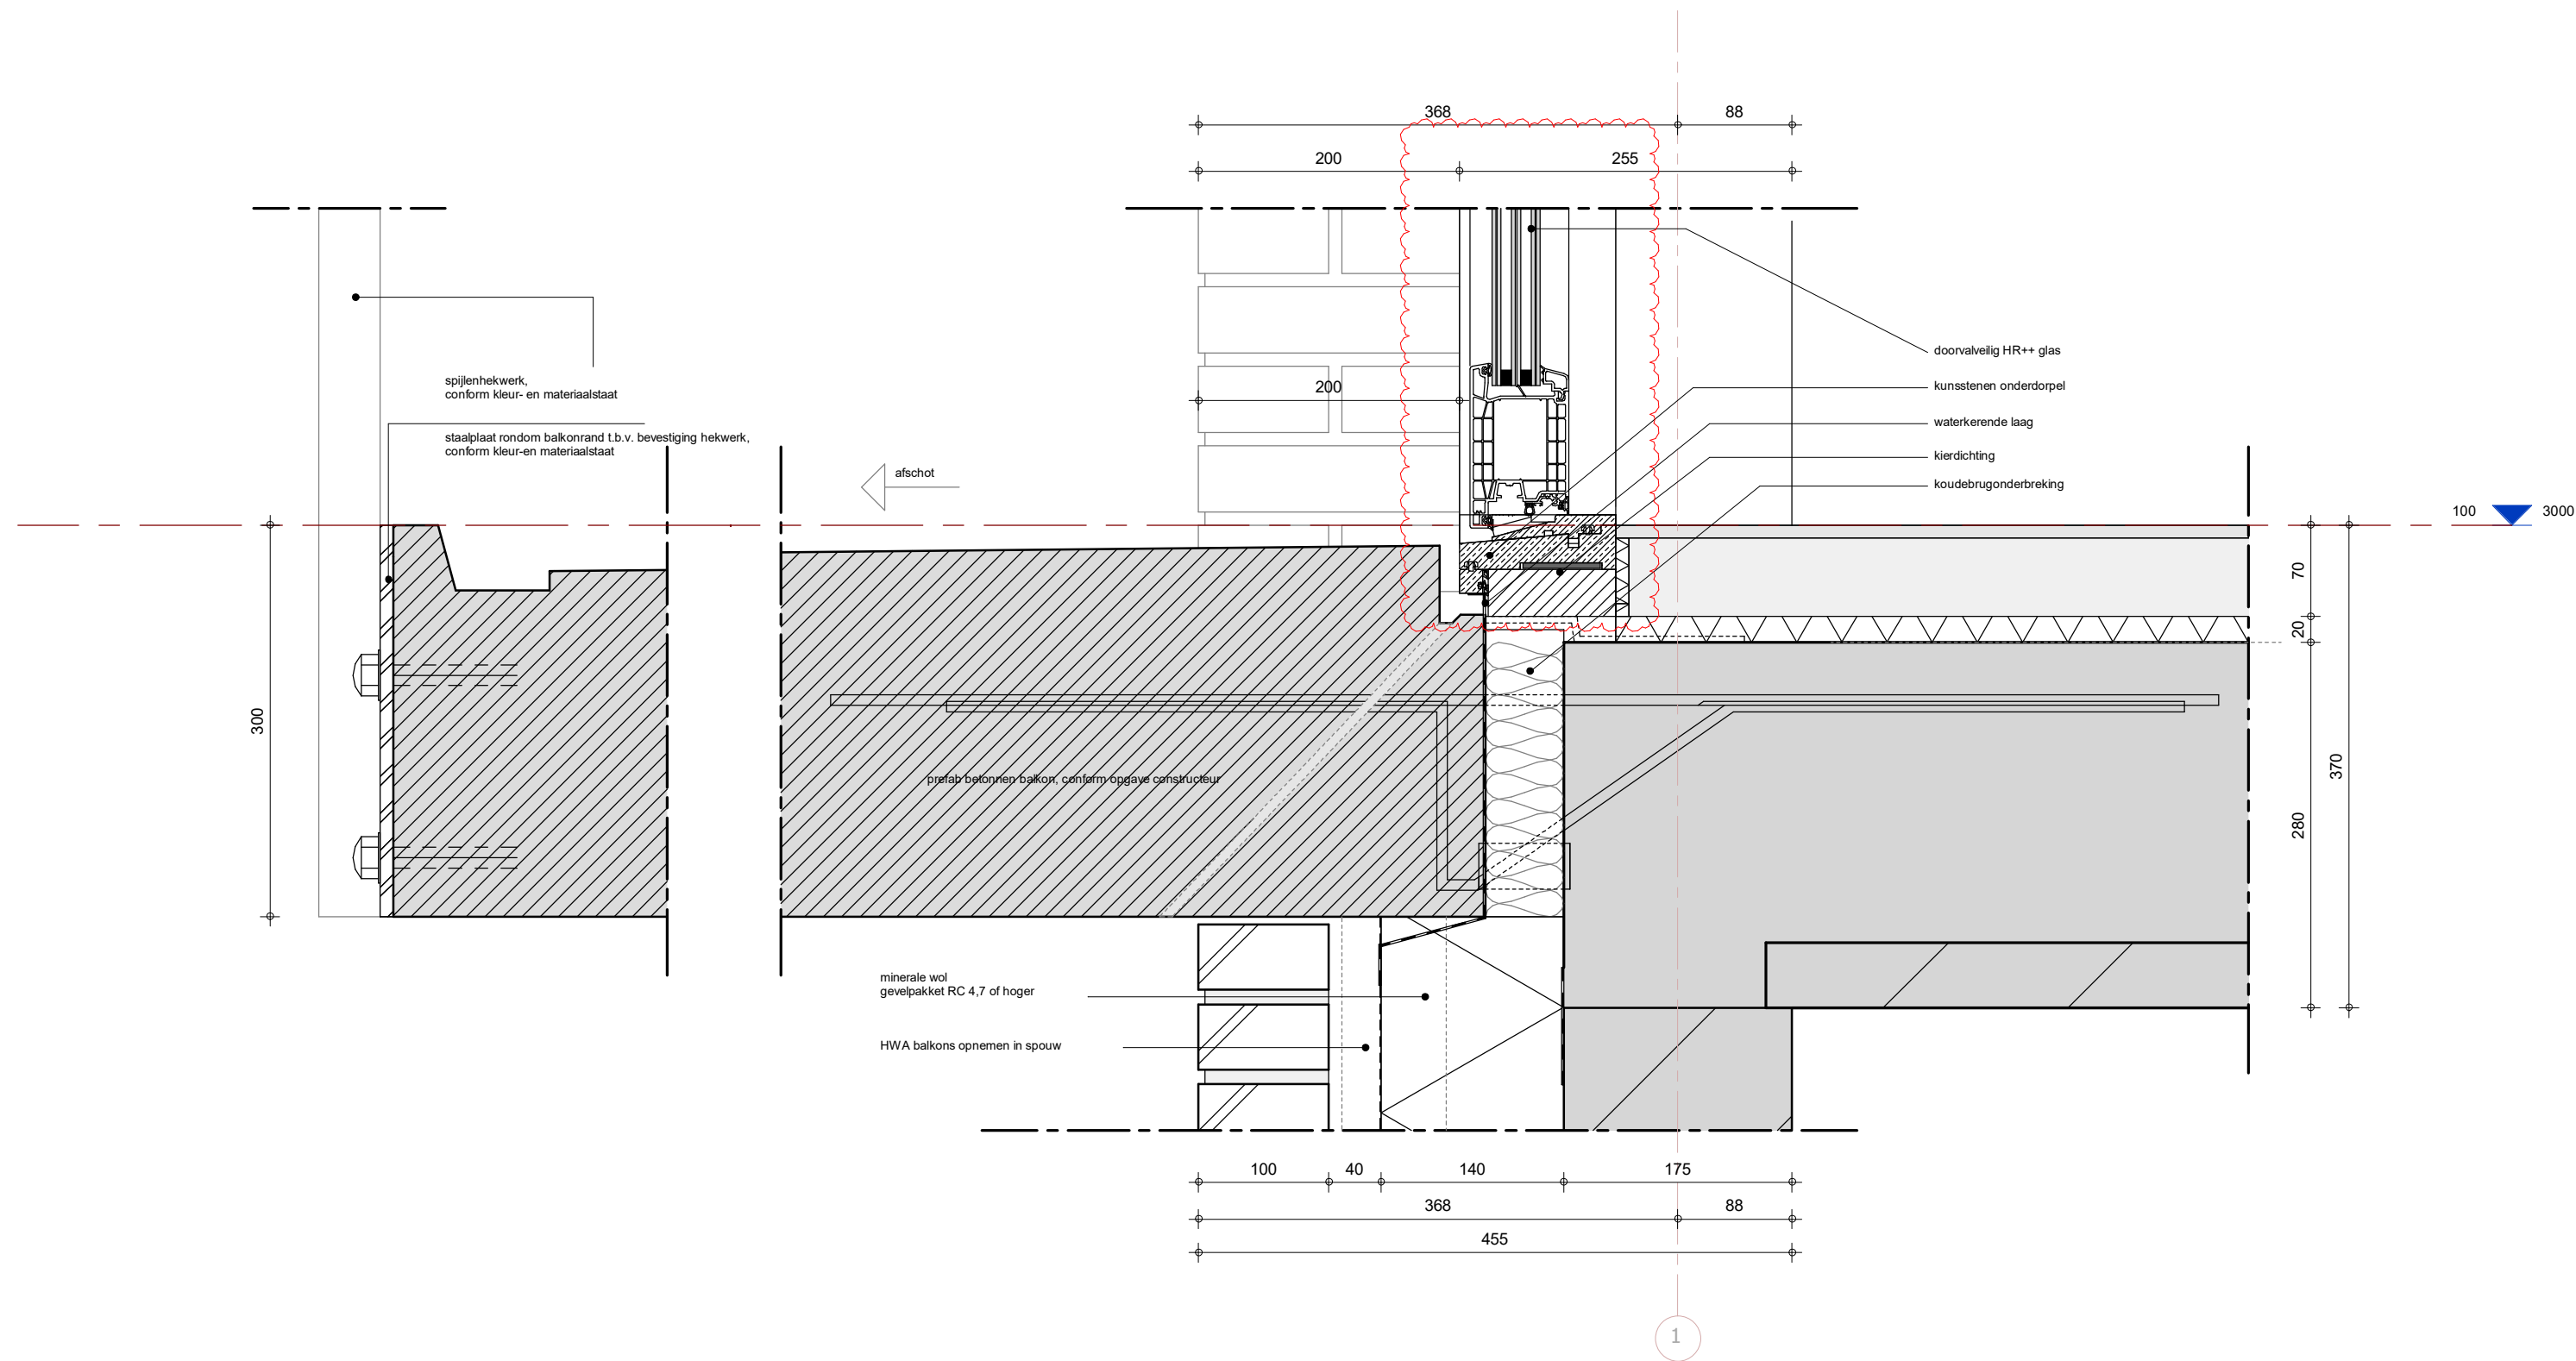

Hugo-oord


1.01



C	12-07-2023
WIE	- 08-07-2022
Get.	Datum
Status	Definitief

Schaal	Projectnr.	Fase	Tekeningnr.
1 : 5	4026A	210	DET_1.01

13520 +
13469 +

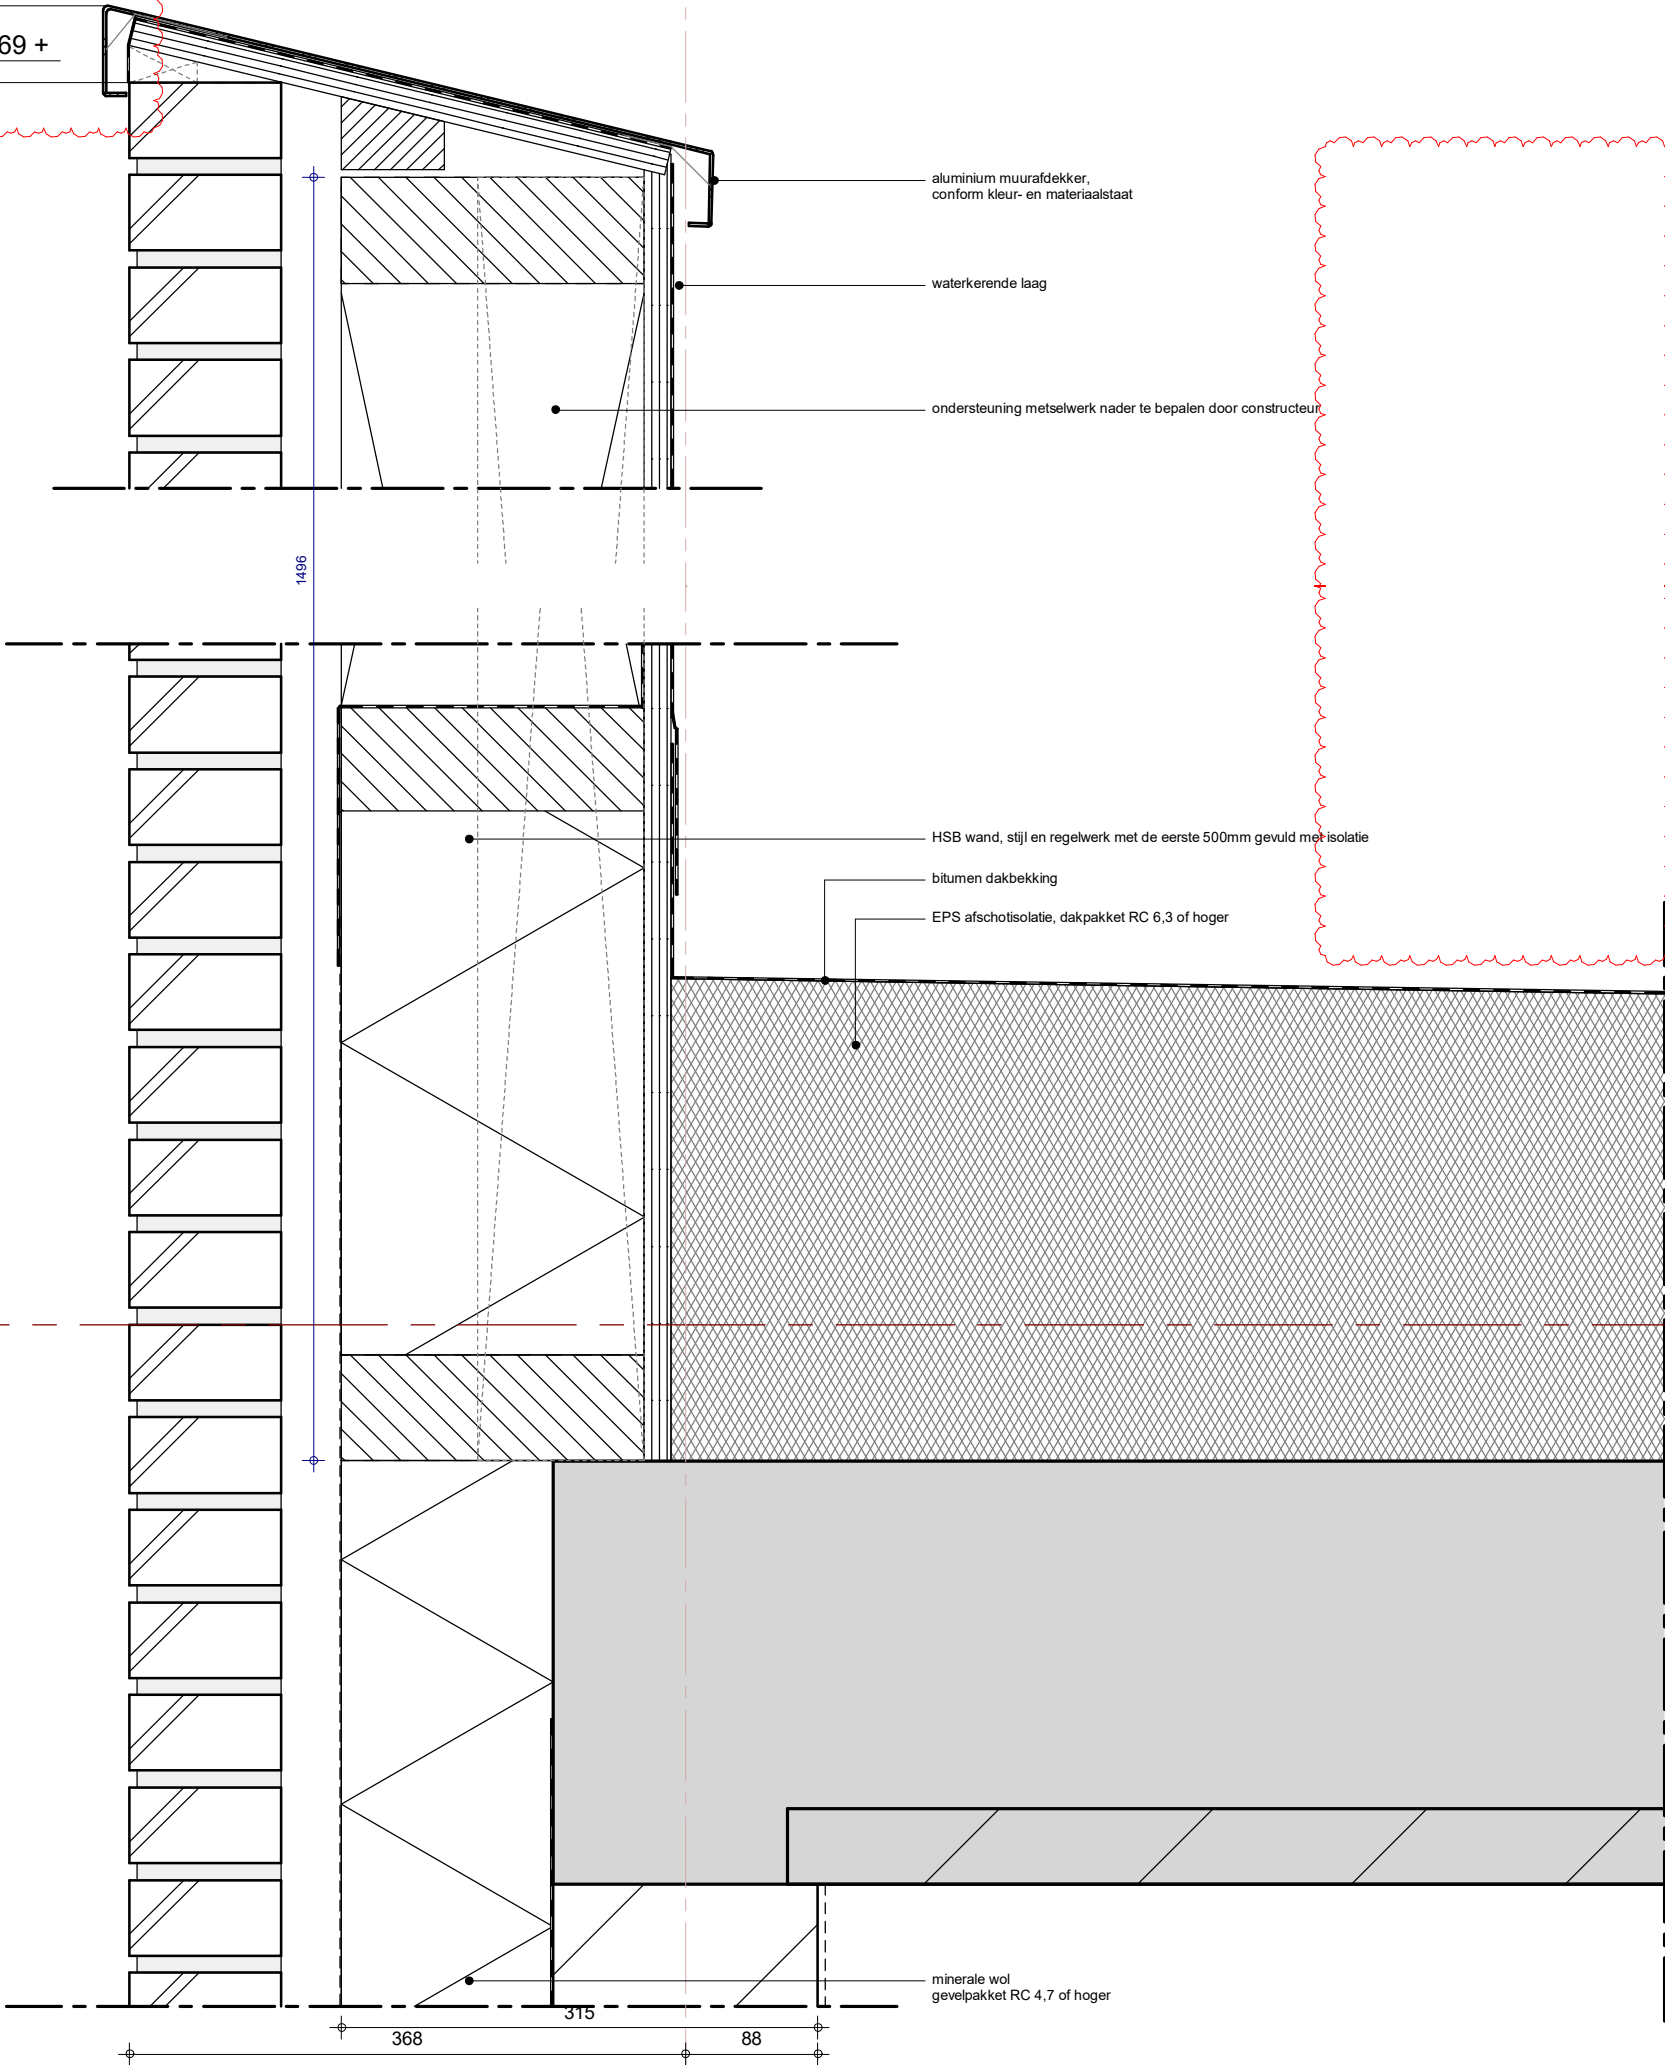

Hugo-oord


4.01

J



B	12-07-2023
WIE	- 08-07-2022
Get.	Datum
Status	Definitief

Schaal	Projectnr.	Fase	Tekeningnr.
1 : 5	4026A	210	DET_4.01

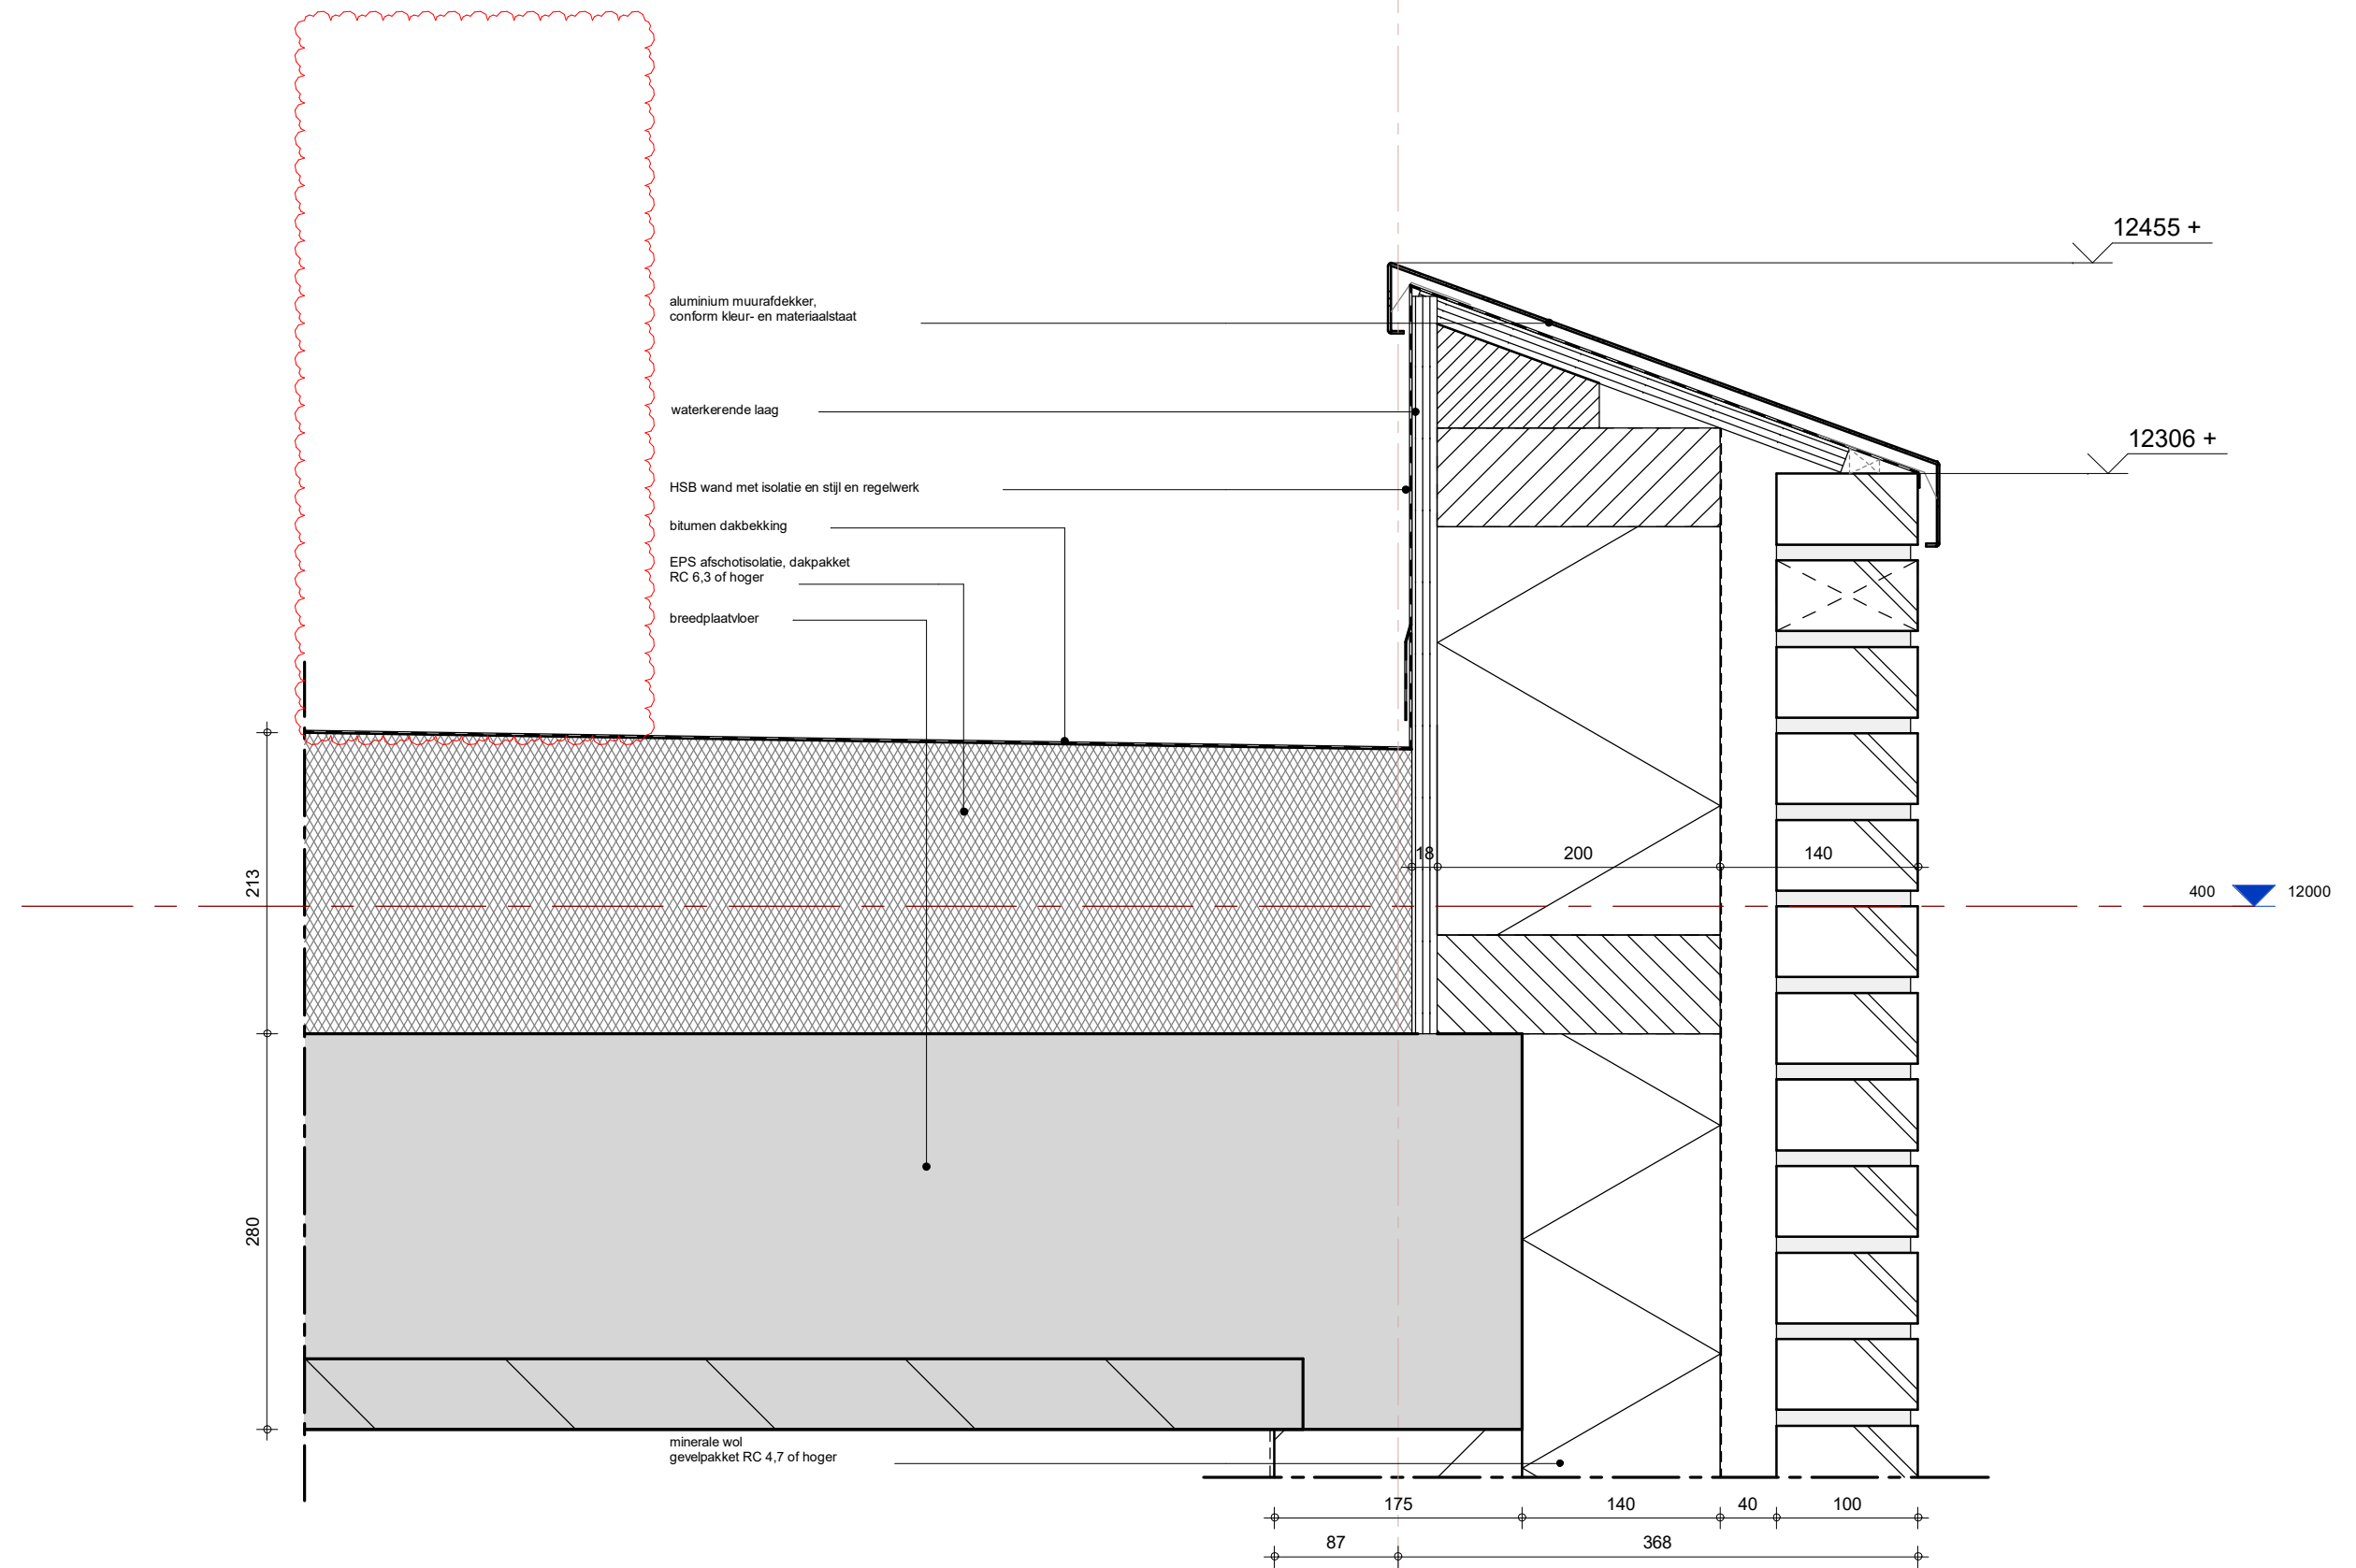

Hugo-oord

4.02



Schaal
1 : 5

Projectnr.
4026A

Fase
210


Tekeningnr.
DET_4.02

B 12-07-2023

WIE - 08-07-2022

Get. Datum

Status Definitief

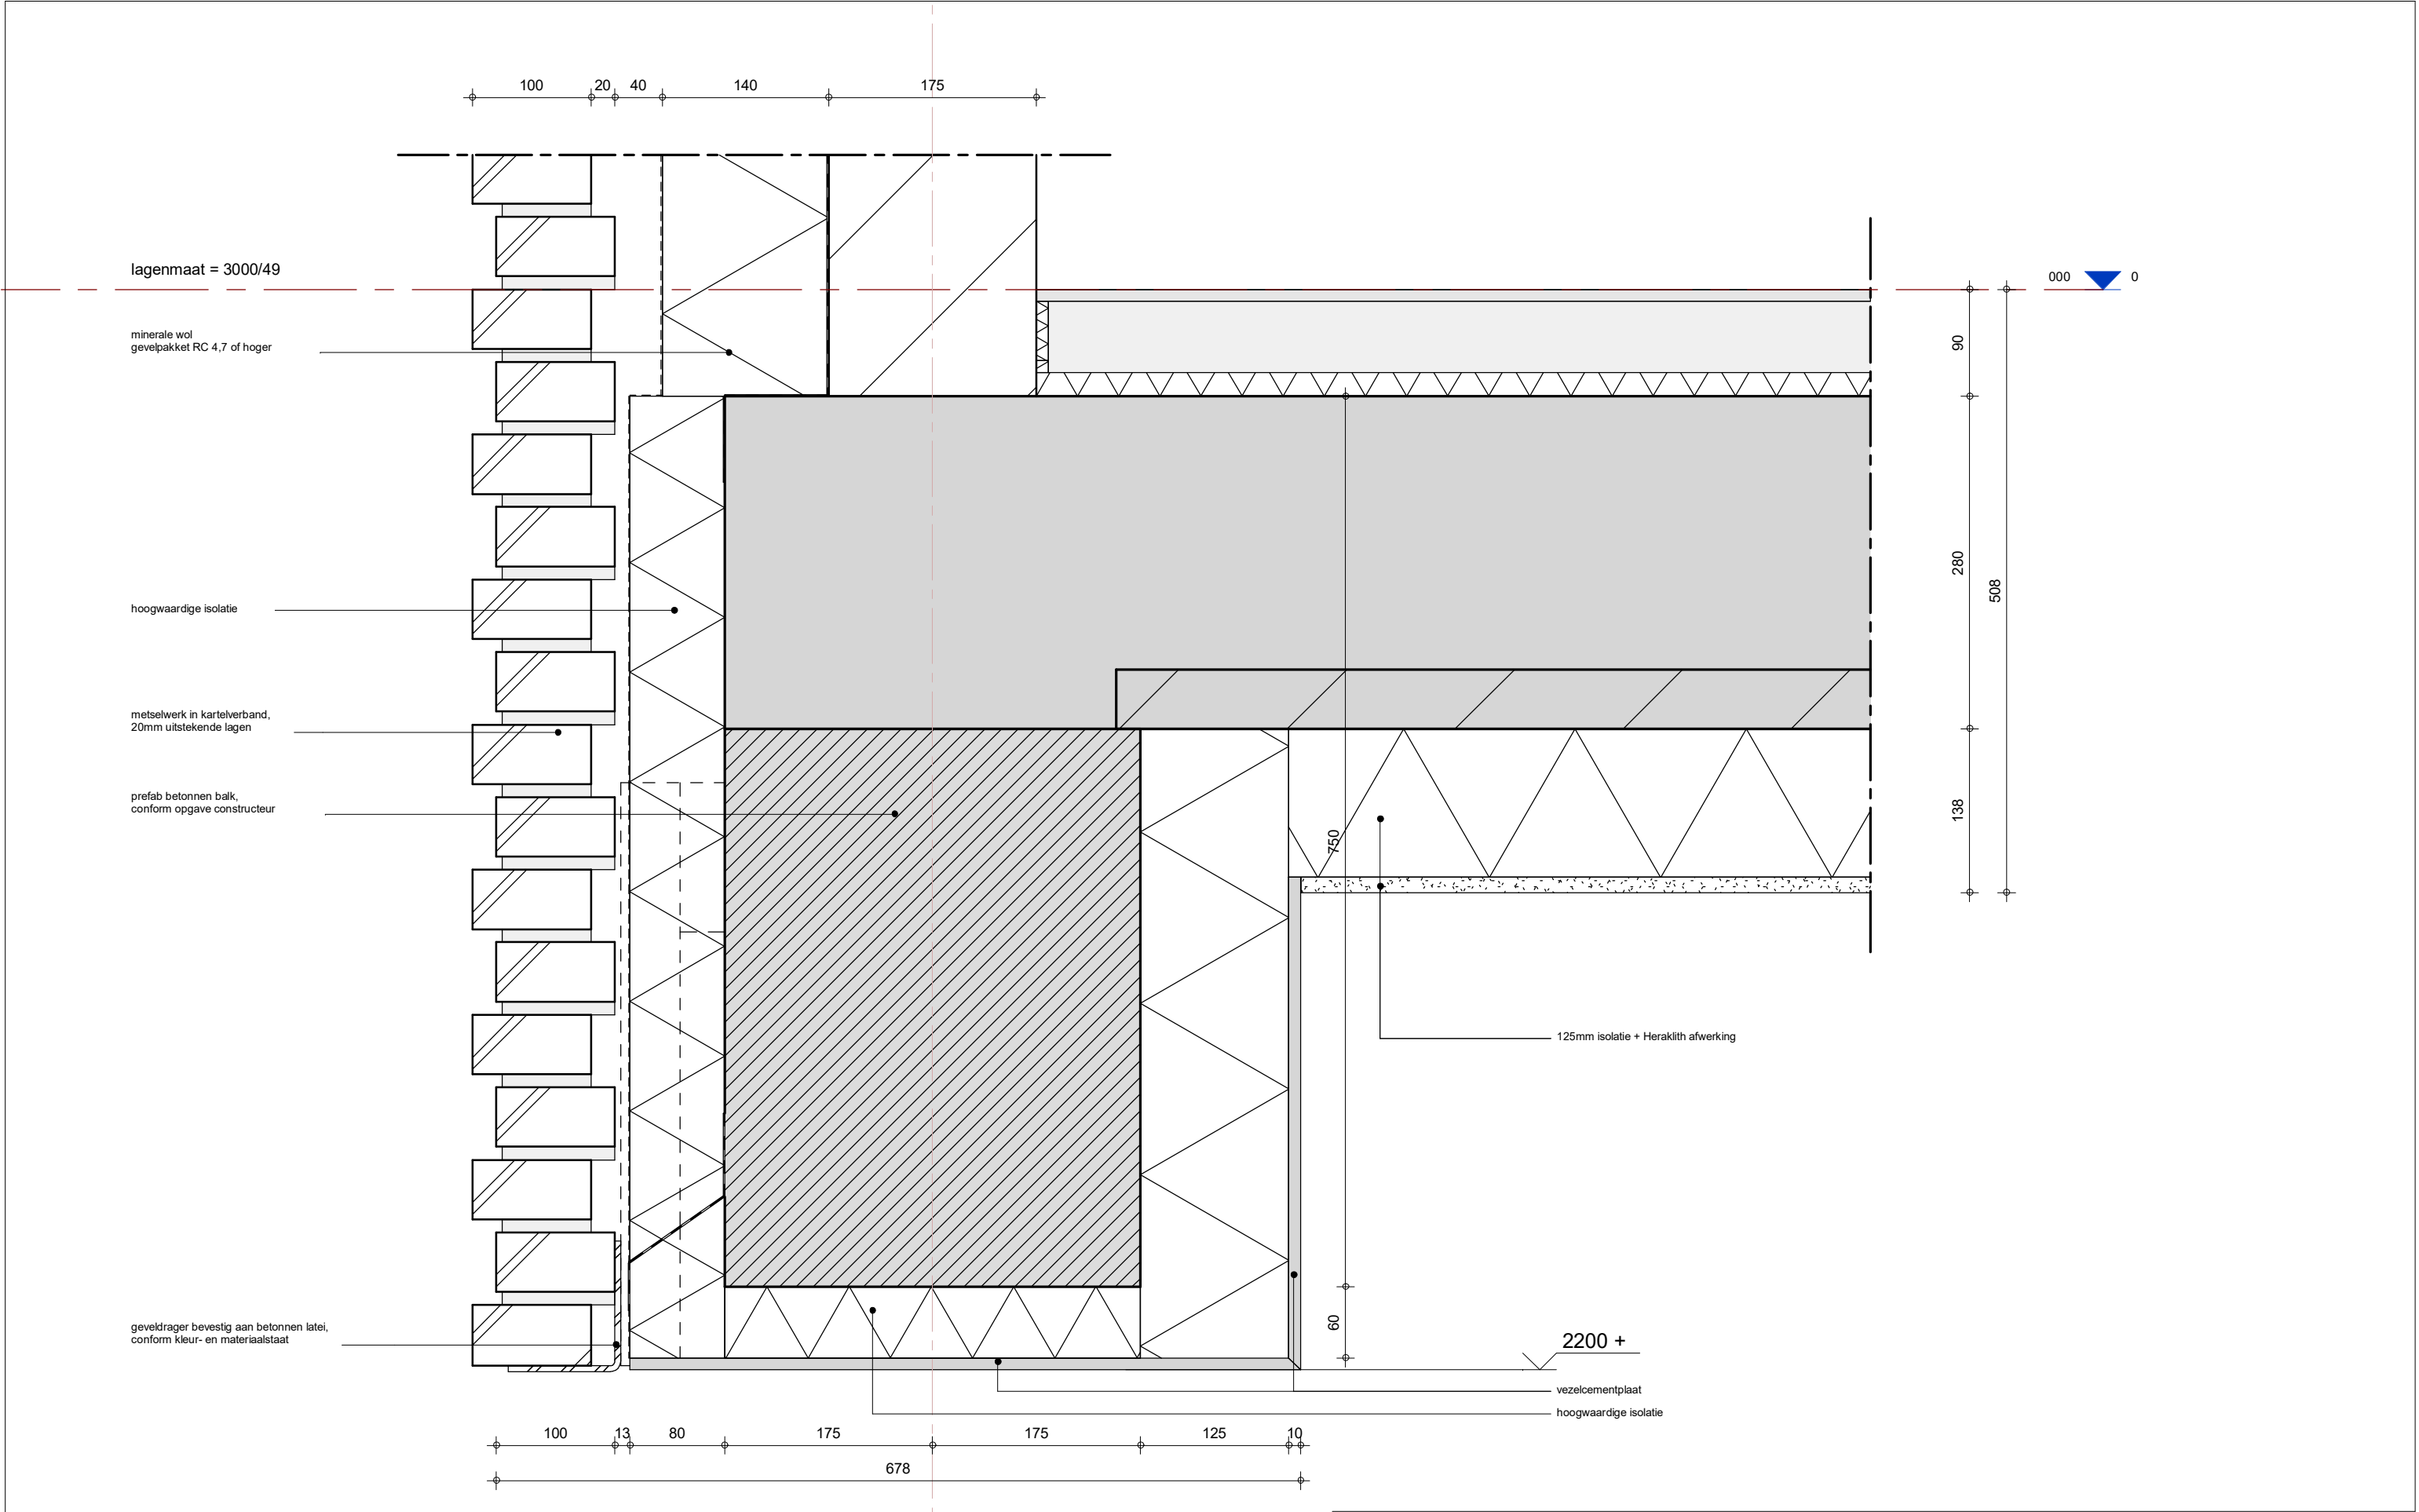

Hugo-oord

DET_k.01



Schaal
1 : 5

Projectnr.
4026A

Fase
210




Tekeningnr.
DET_k.01

A 01-08-2022

WIE - 08-07-2022

Get Datum

Status Definitief

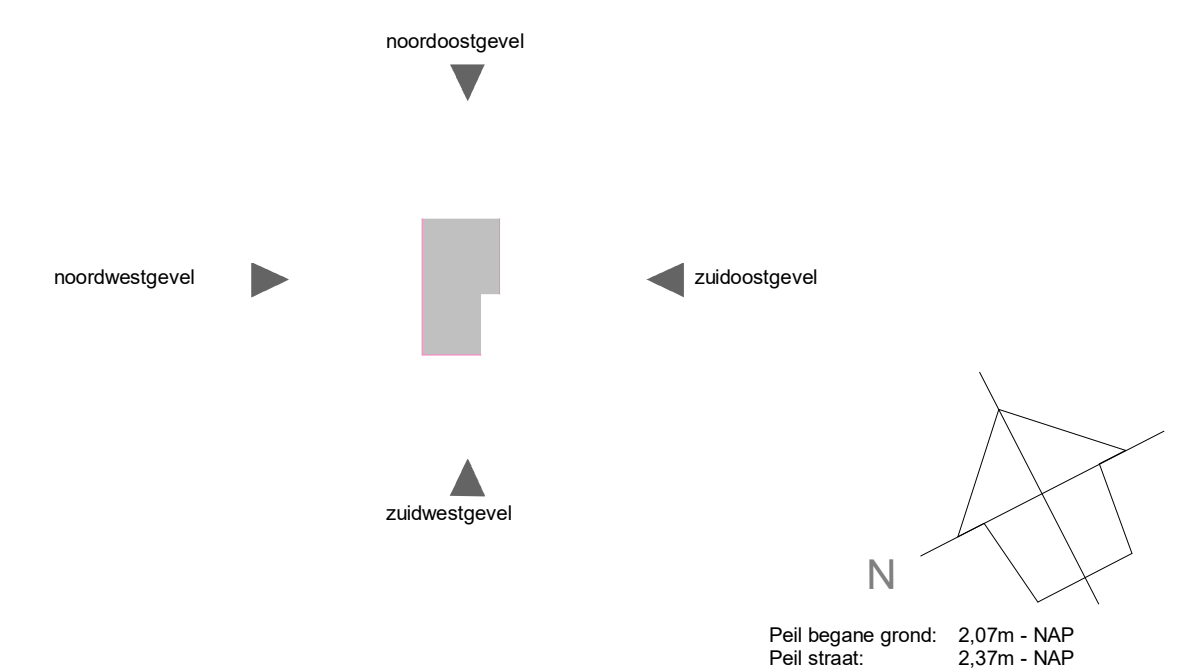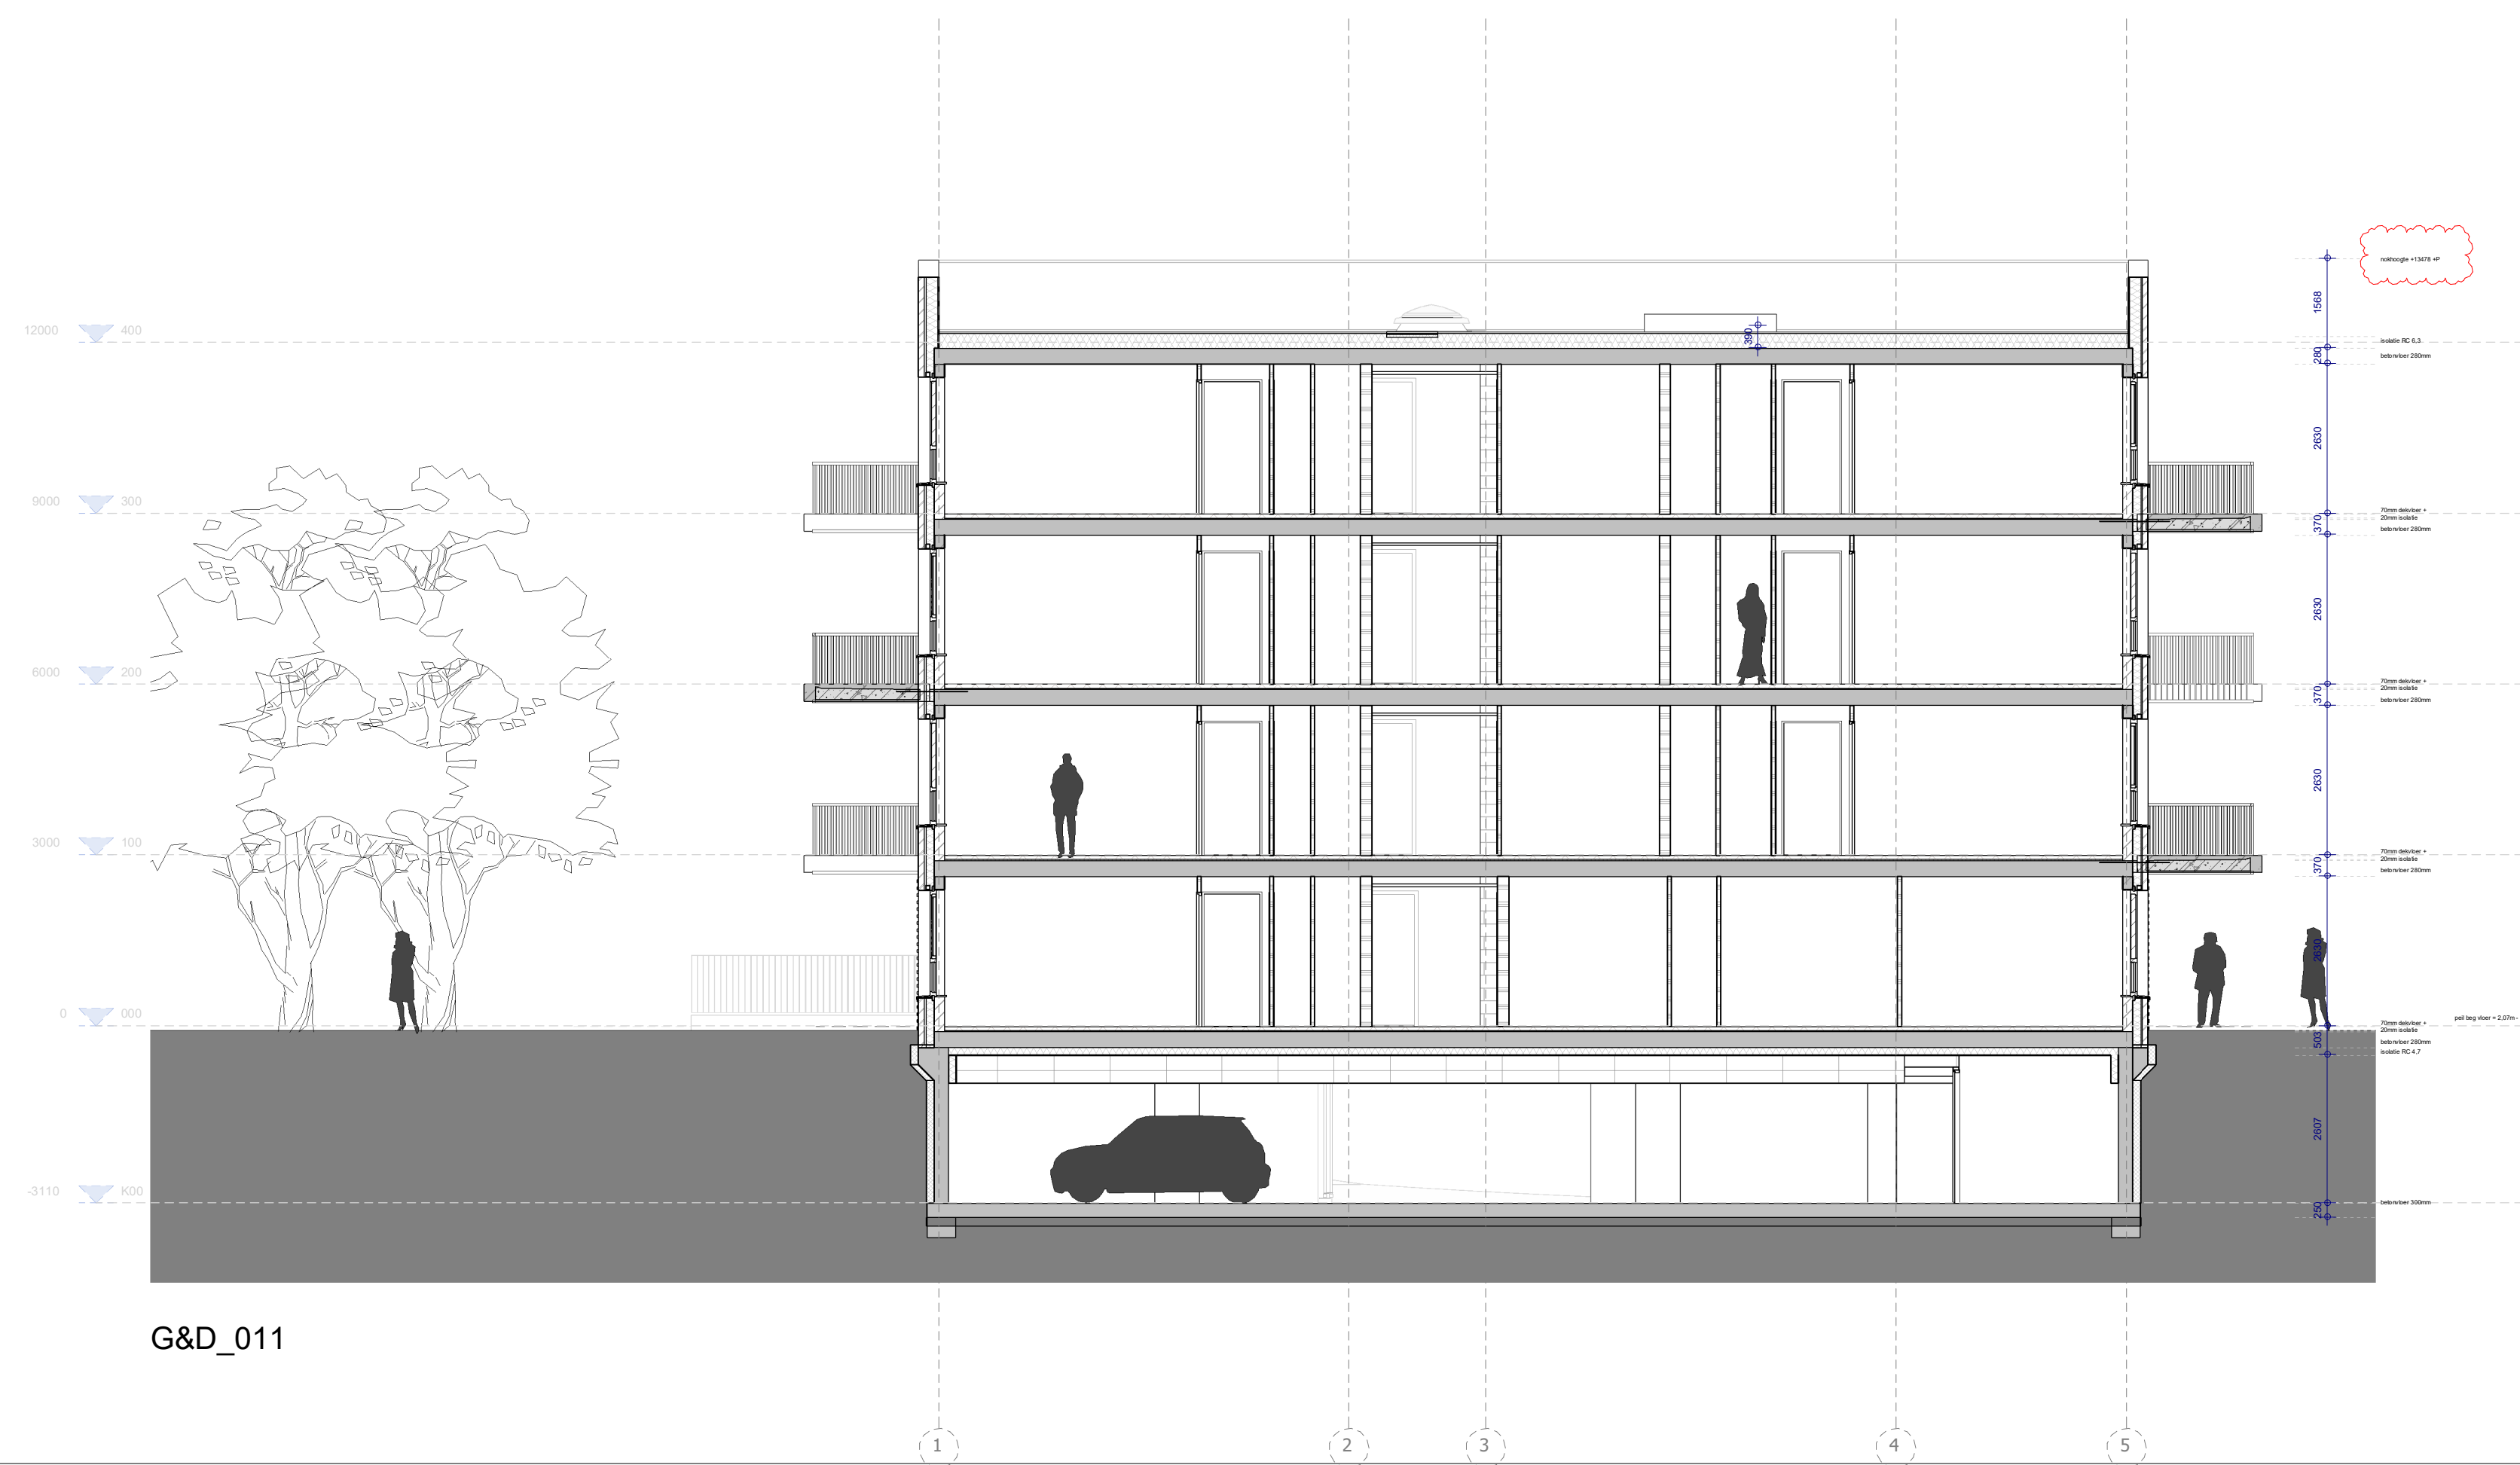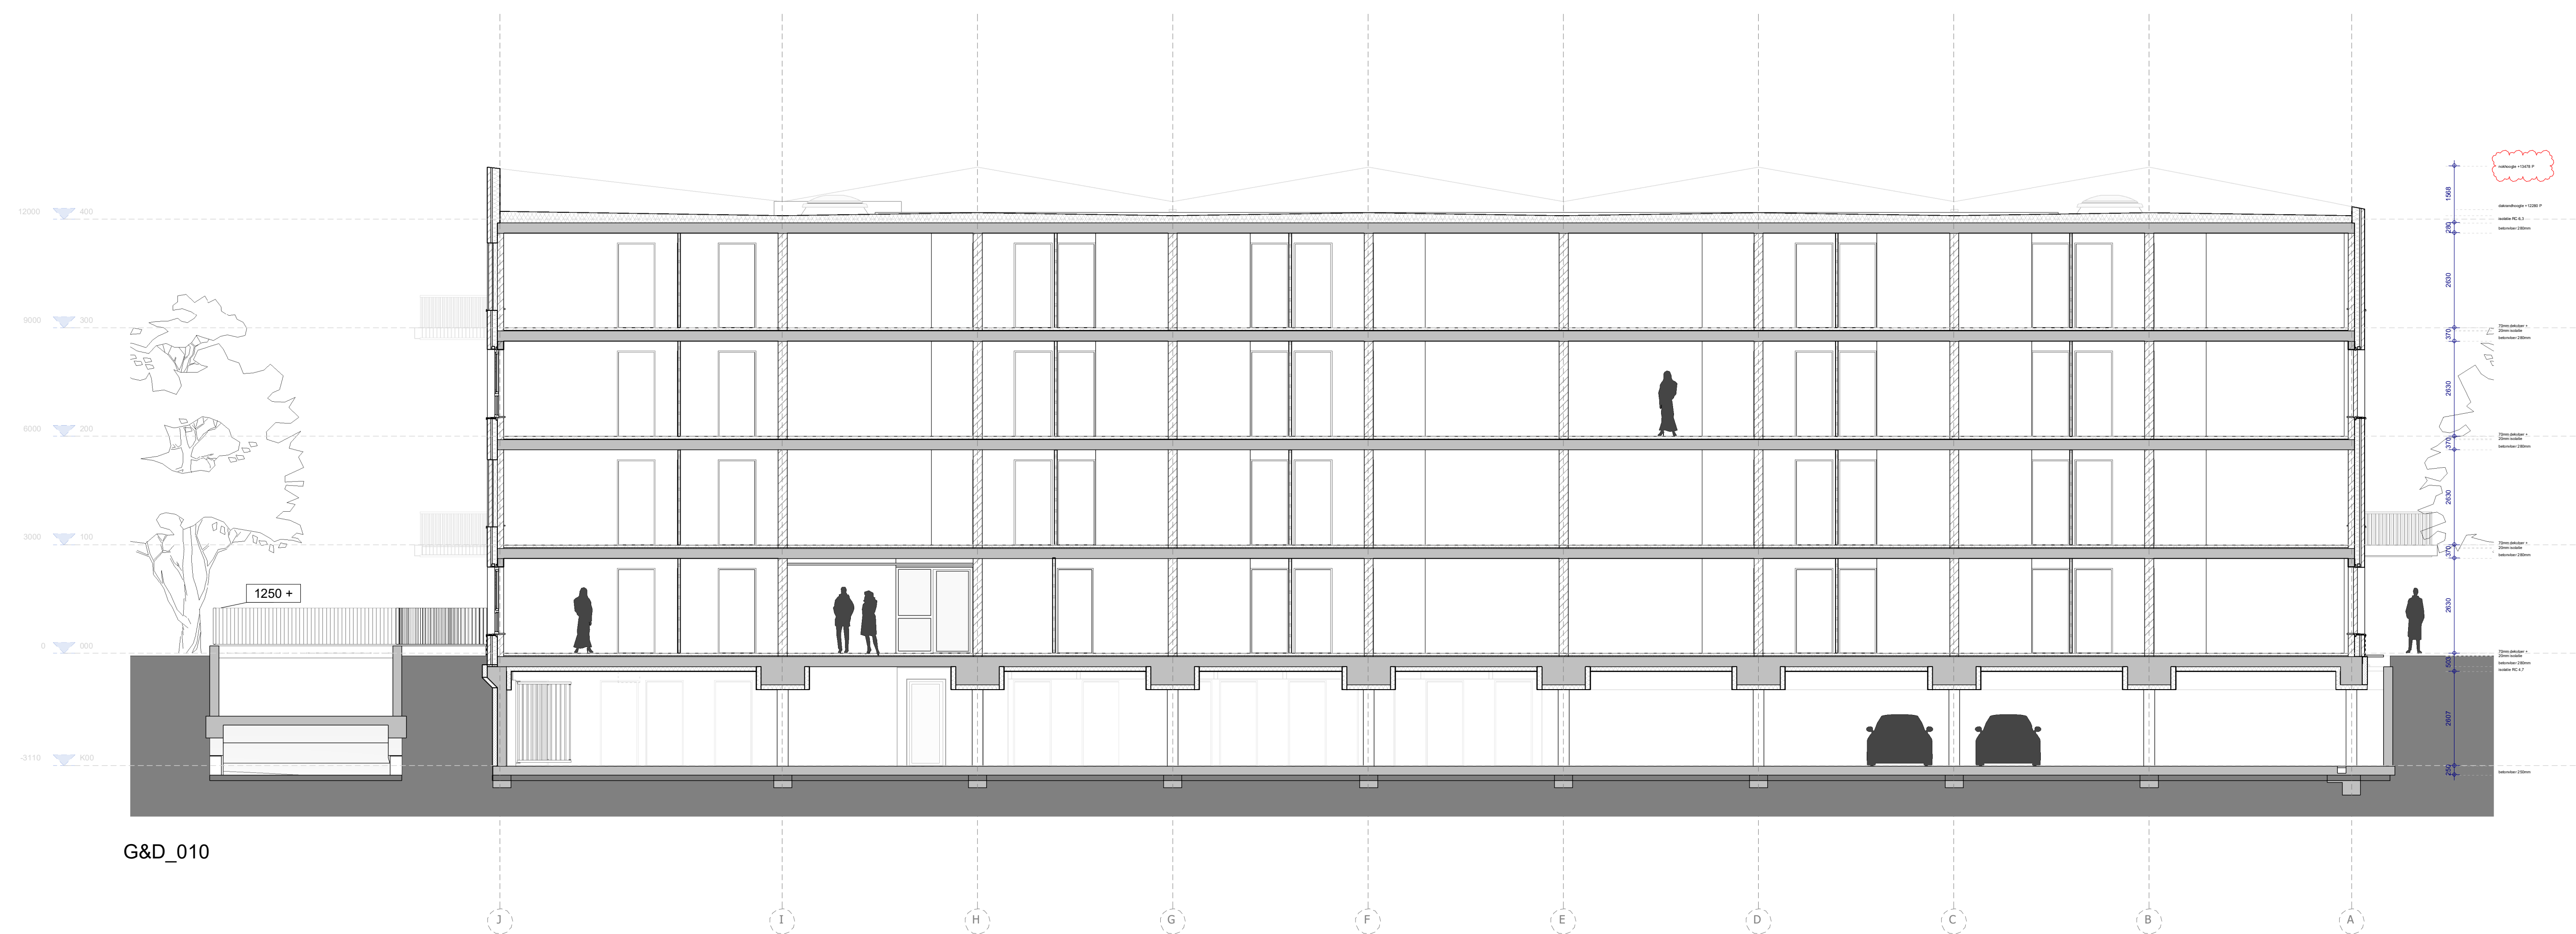

Hugo-oord

Omgevingsvergunning

Heerhugowaard

doorsnedes



		A 12-07-2023
WIE	-	08-07-2022
Ged.	Datum	
Status	Definitief	