

provincie
GELDERLAND

Bezoekadres
Huis der Provincie
Markt 11
6811 CG Arnhem

Postadres
Postbus 9090
6800 GX Arnhem

telefoonnummer (026) 359 91 11
telefaxnummer (026) 359 94 80
e-mailadres post@gelderland.nl
internetsite www.gelderland.nl

Lange V.O.F.
Pastoor Jacobstraat 67
5454 GM SINT HUBERT

datum 27 augustus 2012
zaaknummer 2012-004100
onderwerp
Natuurbeschermingswet 1998 - definitief besluit

Geachte heer/mevrouw,

Hierbij ontvangt u de beschikking op uw aanvraag om vergunning ingevolge de Natuurbeschermingswet.

Voor verdere informatie verwijzen wij u naar de bijgevoegde kennisgeving.

Wij verzoeken u bij correspondentie over de vergunningprocedure het bovengenoemde zaaknummer te vermelden

Hoogachtend,
namens Gedeputeerde Staten van Gelderland,

mr. H. Boerdam
teammanager Vergunningverlening Water Ontgroningen
en Natuur

bijlagen:
- beschikking
- kennisgeving


inlichtingen bij Provincieloket

e-mailadres post@gelderland.nl

telefoonnummer (026) 359 99 99

BNG 's-Gravenhage, rekeningnummer 28.50.10.824
Rabobank, rekeningnummer 14.39.37.529
ING, rekeningnummer 869762
btw-nummer NL001825100.B03

IBAN-nummer NL74BNGH0285010824
SWIFT/BIC: BNGHNL2G

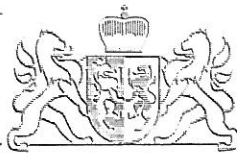

Pastoor Jacobstraat 67 te Sint Hubert

Vergunningverlening Natuurbeschermingswet 1998

Gedeputeerde Staten van Gelderland delen mee dat zij besloten hebben een vergunning ingevolge de Natuurbeschermingswet 1998 te verlenen aan Lang V.O.F. voor een verandering en of uitbreiding van een varkenshouderij, gelegen aan Pastoor Jacobstraat 67 te Sint Hubert.

Tegen het voornemen zijn geen zienswijzen ingebracht. Het besluit is ten opzichte van het ontwerpbesluit niet gewijzigd.

Mogelijkheid van inzien

Het besluit en de bijbehorende stukken liggen van 30 augustus 2012 tot 11 oktober 2012 ter inzage bij de gemeente Mill en Sint Hubert tijdens de gebruikelijke openingsuren.


Rechtsmiddelen

Belanghebbenden kunnen beroep instellen tegen het besluit vóór 11 oktober 2012. Meer informatie hierover is vermeld aan het slot van het besluit zelf.

Wilt u meer weten?

Bel het Provincieloket, telefoonnummer (026) 359 99 99.

Arnhem, 27 augustus 2012 - zaaknummer 2012-004100
Gedeputeerde Staten van Gelderland

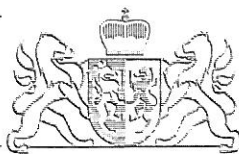

BESCHIKKING D.D. 27 AUGUSTUS 2012 - ZAAKNUMMER 2012-004100 VAN
GEDEPUTEERDE STATEN VAN GELDERLAND

Natuurbeschermingswet 1998
Drempelwaarden op grond van beleidsregels stikstof Gelderland

Varkenshouderij aan de Pastoor Jacobstraat 67 te Sint Hubert.

Aanvraag en procesverloop

Bij brief van 24 februari 2012 heeft Lange VOF aan de Pastoor Jacobstraat 67 te Sint Hubert, hierna te noemen aanvrager, een aanvraag ingediend om een vergunning in het kader van de Natuurbeschermingswet 1998, hierna de Nbw 1998.

De aanvraag voorziet in een verandering en of uitbreiding van een varkenshouderij onder de drempel ten opzichte van de vergunde situatie op 7 december 2004. De inrichting is gelegen op 13.110 meter van het Natura 2000-gebied Bruuk.

Tot de aanvraag behoren de volgende stukken:

- Aanvraagformulier Nbw 1998 agrarische bedrijven, d.d. 17 februari 2011.
- Vergunning Wet milieubeheer, d.d. 20 september 1999.
- Plattegrond- en situatietekening behorende bij vergunning Wet milieubeheer, d.d. 20 september 1999.
- Kaart ligging inrichting ten opzichte van Natura 2000-gebieden.
- Plattegrond- en situatietekening aangevraagde situatie, getekend door Geling Advies, tekeningnummer 0644wm04, d.d. 11 januari 2011.
- AAgro-Stacksberekening aangevraagde situatie.
- AAgro-Stacksberekening situatie 1999.
- Kaart coördinaten emissiepunten.
- Diertabel aangevraagde situatie.
- Toetsing verordening stikstof.

Het ontwerpbesluit heeft in de periode van 24 mei 2012 tot 5 juli 2012 ter inzage gelegen. Het ontwerpbesluit is tevens toegezonden aan het college van Burgemeester en Wethouders van de gemeente Mill en Sint Hubert en aan de Gelderse Natuur en Milieufederatie waarbij zij in de gelegenheid zijn gesteld een zienswijze naar voren te brengen. Wij hebben geen zienswijzen ontvangen.

Op deze vergunningaanvraag is afdeling 3.4 van de Algemene wet bestuursrecht van toepassing verklaard.

Besluit

Gedeputeerde Staten van Gelderland, gelet op de artikelen 10a, 16, 19d, 19e Nbw 1998 en artikel 3.1 lid 1 sub I en artikel 4 lid 1a van de Beleidsregels Stikstof en Natura 2000 Gelderland

HEBBEN BESLOTEN

de aanvrager een vergunning conform de beschrijving in de aanvraag te **verlenen**.

Bevoegdheid

Op grond van artikel 2 lid 1 Nbw 1998 zijn wij bevoegd om op de aanvraag te beslissen.

Beoordeling van de aanvraag

Op 15 oktober 2011 zijn de beleidsregels Stikstof en Natura 2000 Gelderland in werking getreden die op deze procedure van toepassing zijn. Artikel 3.1 lid 1 en artikel 4 lid 1a van de beleidsregels bepalen, voor zover van belang voor deze procedure, dat een vergunning kan worden verleend indien de geldende drempelwaarden niet worden overschreden. Voor de gebieden Uiterwaarden IJssel, Gelderse Poort, Uiterwaarden Neder-Rijn, Uiterwaarden Waal en Loevestein is de drempelwaarde 1% van de kritische depositiewaarde van de stikstofgevoelige habitattypen. Voor de andere gebieden is de drempelwaarde 0,5% van de kritische depositiewaarde van de stikstofgevoelige habitattypen.

In tabel 1 is de gewenste veebezetting van het bedrijf weergegeven. De berekeningen van de stikstofdepositie zijn opgenomen in de bijlage.

Tabel 1 Aangevraagde veebezetting

Diersoort	Rav code / BWL	Aantal
Gespeende biggen	D 1.1.100.2	960
Opfokzeugen	D 3.100.2	40
Gespeende biggen	D 1.1.15.4.2	1496
Guste en dragende zeugen	D 1.3.12.4	504
Kraamzeugen	D 1.2.17.4	108

Uit het vergelijken van bijlage 1 (A Agro-Stacksberekening) met bijlage 2 (drempelwaarden) blijkt dat de totale stikstofdepositie van de gewenste veebezetting niet tot gevolg heeft dat de drempelwaarden worden overschreden. De aanvraag valt daarmee binnen het beleidskader. Een dergelijke toename achten wij vanwege de dalende achtergronddepositie en de afroaming van 70% op de in te trekken milieuvergunningen c.q. meldingen, welke in de salderingsbank worden opgenomen, marginaal. Een significant negatief effect op de instandhoudingsdoelstellingen achten wij in deze situatie op voorhand uitgesloten.


De mogelijk schadelijke effecten op de instandhoudingsdoelstellingen worden in deze procedure uitsluitend veroorzaakt door stikstofdepositie.

Aangezien voor dit bedrijf niet eerder een vergunning of een verklaring van geen bedenkingen op grond van de Nbw 1998 is verleend, is verlening van de vergunning mogelijk voor zover vereisten op economisch, sociaal en cultureel gebied, alsmede regionale en lokale belangen zich hier niet tegen verzetten. Niet is gebleken dat deze belangen vergunningverlening in de weg staan.

Conclusie

Op grond van het vorenstaande hebben wij de zekerheid verkregen dat het project geen significant negatieve effecten heeft. Nu tevens de belangen zoals vermeld in artikel 19 e sub c Nbw 1998 niet aan de orde zijn, kan de vergunning worden verleend

Namens Gedeputeerde Staten van Gelderland,

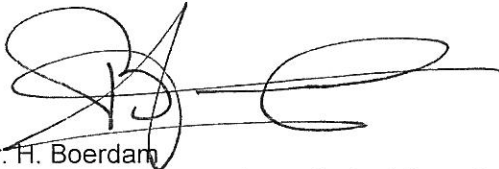

mr. H. Boerdam
teammanager Vergunningverlening Water Ontgrondingen
en Natuur

Beroep

Belanghebbenden kunnen binnen zes weken na de dag waarop het besluit ter inzage is gelegd hiertegen beroep instellen bij de Afdeling bestuursrechtspraak van de Raad van State (Postbus 20019, 2500 EA 's-Gravenhage).

Zij die partij zijn in de hoofdzaak kunnen bij de voorzitter van de Afdeling bestuursrechtspraak een verzoek indienen om een voorlopige voorziening te treffen.

Voor het behandelen van het beroepschrift en voor het behandelen van een verzoek om een voorlopige voorziening wordt griffierecht geheven. Over de hoogte en de wijze van betaling van het griffierecht kunt u informatie verkrijgen bij de Raad van State, telefoonnummer (070) 426 44 26.

Bijlagen:

- Berekening aangevraagde situatie
- Kritische depositiewaardes en grenswaardes habitattypes

BIJLAGE 1: Berekening aangevraagde situatie

Naam van de berekening: Lange Pastoor

Gemaakt op: 12-04-2012 10:42:35

Zwaartepunt X: 184,600 Y: 410,100

Cluster naam: 2012-004100 VOF Lange Pastoor Jacobstraat 67 Sint Hubert

Berekende ruwheid: 0,24 m

Emissie Punten:

Volgnr.	BronID	X-coord.	Y-coord.	Hoogte	Gem.geb. hoogte	Diam.	Uittr. snelheid	Emissie
1	Stal K	184 575	410 064	3,0	3,4	0,7	6,48	590
2	Stal L	184 559	410 089	3,0	3,2	1,1	5,22	165
3	Stal M	184 552	410 133	7,5	4,7	0,9	4,00	453
4	Stal N	184 556	410 083	3,0	3,2	0,3	4,00	270

Gevoelige locaties:

Volgnummer	Naam	X coördinaat	Y coördinaat	Depositie
1	Rand Bruuk	194 444	418 747	0,21

Details van Emissie Punt: Stal K (249)

Volgnr.	Code	Type	Aantal	Emissie	Totaal
1	D 1.1.100.2	Gespeende biggen	360	0.75	270
2	D 3.100.2	Opfokzeugen	40	3.5	140
3	D 1.1.100.2	Gespeende biggen	240	0.75	180

Details van Emissie Punt: Stal L (250)


Volgnr.	Code	Type	Aantal	Emissie	Totaal
1	D 1.1.15.4.2	Gespeende biggen	1496	0.11	164.56

Details van Emissie Punt: Stal M (251)

Volgnr.	Code	Type	Aantal	Emissie	Totaal
1	D 1.3.12.4	Guste en dragende zeugen	384	0.63	241.92
2	D1.3.12.4	Guste en dragende zeugen	120	0.63	75.6
3	D 1.2.17.4	Kraamzeugen	108	1.25	135

Details van Emissie Punt: Stal N (252)

Volgnr.	Code	Type	Aantal	Emissie	Totaal
1	D 1.1.100.2	Gespeende biggen	360	0.75	270

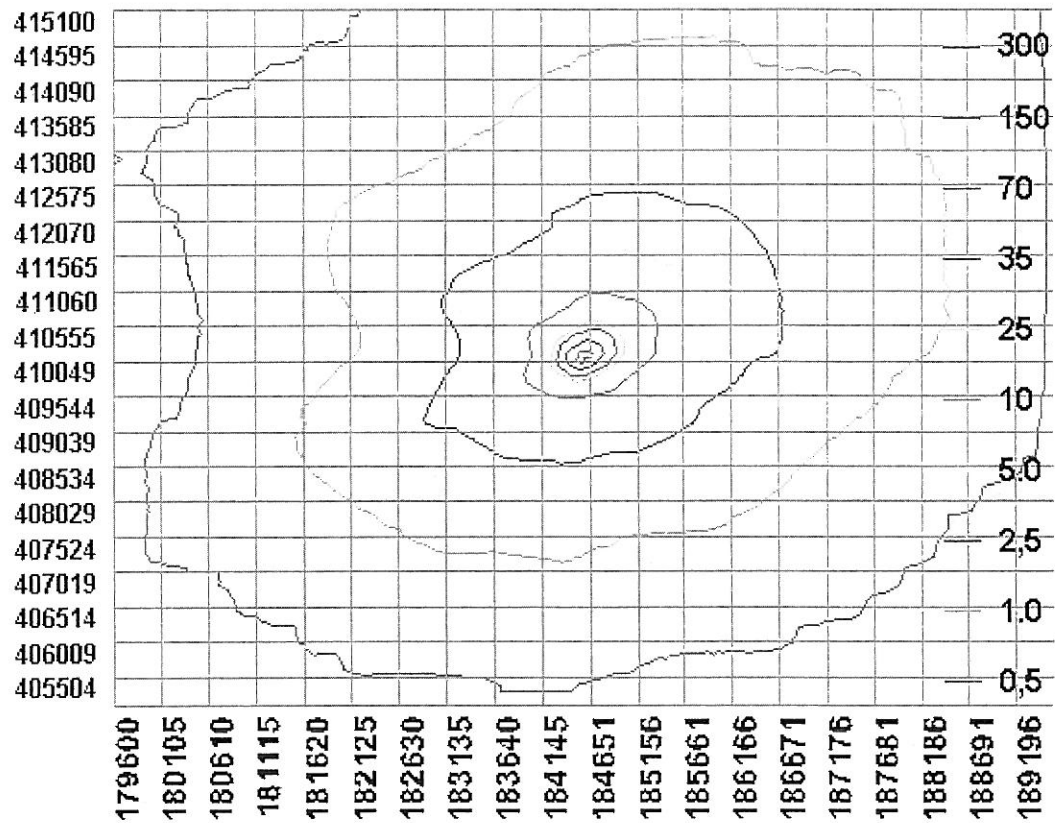

BIJLAGE 2: Kritische depositiewaardes en grenswaardes habitattypes

Code	Naam	mol/ha/jr	0,5% waarde	1,0% waarde
H2310	Stuifzandheiden met struikhei	1100	5,5	11,0
H2320	Binnenlandse kraaiheibegroeiingen	1100	5,5	11,0
H2330	Zandverstuivingen	740	3,7	7,4
H3130	Zwakgebufferde vennen	410	2,1	4,1
H3140	Kranswierwateren	>2400	n.v.t.	n.v.t.
H3150	Meren met krabbenscheer en fonteinkruiden	2100	10,5	21,0
H3160	Zure vennen	410	2,1	4,1
H3260A	Beken met waterplanten	>2400	n.v.t.	n.v.t.
H3260B	Rivieren met waterplanten	>2400	n.v.t.	n.v.t.
H3270	Slikkige rivieroeveren	>2400	n.v.t.	n.v.t.
H4010A	Vochtige heiden op zandgronden	1300	6,5	13,0
H4010B	Vochtige heiden, Moerasheide	1300	6,5	13,0
H4030	Droge heiden	1100	5,5	11,0
H5130	Jeneverbesstruwelen	2180	10,9	21,8
H6120	Stroomdalgraslanden	1250	6,3	12,5
H6230	Heischrale graslanden	830	4,2	8,3
H6410	Blauwgraslanden	1100	5,5	11,0
H6430A	Ruigten en zomen, nat zoet, laagdyn.	>2400	n.v.t.	n.v.t.
H6430B	Ruigten en zomen, nat en dynamisch	>2400	n.v.t.	n.v.t.
H6430C	Ruigten en zomen, droog	1870	9,4	18,7
H6510A	Glanshaverhooilanden	1400	7,0	14,0
H6510B	Vossenstaartgrasland	1540	7,7	15,4
H7110	Actief hoogveen	400	2,0	4,0
H7120	Herstellende hoogvenen	400	2,0	4,0
H7140A	Trilvenen	1200	6,0	12,0
H7140B	Veenmosrietland	700	3,5	7,0
H7150	Pioniervegetaties met snavelbiezen	1600	8,0	16,0
H7210	Galigaanmoerassen	1100	5,5	11,0
H7230	Kalkmoerassen/ Alkalisch laagveen	1100	5,5	11,0
H9120	Beuken-eikenbossen met hulst	1400	7,0	14,0
H9160A	Eiken-haagbeukenbossen	1400	7,0	14,0
H9190	Oude eikenbossen	1100	5,5	11,0
H91D0	Hoogveenbossen	1800	9,0	18,0
H91E0A	Rivierbegeleidende zachthoutooibossen	2410	12,1	24,1
H91E0B	Rivierbegeleidende essen-iepenbossen	2000	10,0	20,0
H91E0C	Beekbegeleidende alluviale bossen	1860	9,3	18,6
H91F0	Droge hardhoutooibossen	2080	10,4	20,8

VERZONDEN 25 JULI 2013

Hendrix UTD BV
De heer F. Heslenfeld
Postbus 1
5830 MA BOXMEER

Brabantlaan 1
Postbus 90151
5200 MC 's-Hertogenbosch
Telefoon (073) 681 28 12
Fax (073) 614 11 15
info@brabant.nl
www.brabant.nl
Bank ING 67.45.60.043



Onderwerp

Afschrift definitief besluit op aanvraag om vergunning ex artikel 16 en/of 19d
Natuurbeschermingswet 1998

Geachte heer Heslenfeld,

Op 23 februari 2012 hebben wij een aanvraag voor een vergunning ingevolge
de Natuurbeschermingswet ontvangen van Lange VOF.

Dit project uitgevoerd op Pastoor Jacobstraat 67 te Sint Hubert, betreft een
wijziging en/of uitbreiding van een veehouderij.

Hierbij doen wij u een afschrift van het besluit en de bijbehorende kennisgeving
toekomen. Voor de rechtsgang verwijzen wij u naar de kennisgeving of het
besluit. Voor deze procedure is de kennisgeving gepubliceerd op
www.brabant.nl/bekendmakingen.

Voor het behandelen van uw aanvraag worden op basis van de
Legesverordening provincie Noord-Brabant 2012 leges geheven. Het
legesbesluit hebben wij aan de melder verzonden. De Legesverordening
provincie Noord-Brabant 2012 kunt u inzien op www.brabant.nl.

Aan deze procedure is een kenmerk gekoppeld. U dient bij correspondentie ons
kenmerk te vermelden. Voor informatie kunt u zich wenden tot de in deze brief
vermelde contactpersoon.

Het originele besluit is verzonden aan de aanvrager.

Gedeputeerde Staten van Noord-Brabant,
namens deze,

dr. ir. J. Bovendeur,
bureauhoofd Natuurverkenningen.

In verband met geautomatiseerd verwerken is dit document digitaal ondertekend.

Datum

19 juli 2013

Ons kenmerk

C2067247/3445288

Uw kenmerk

Contactpersoon

J.A.P. Mens

Directie

Ecologie

Telefoon

(06) 50 68 50 80

Bijlage(n)

Afschrift besluit

E-mail

Groenewetten@brabant.nl

Het provinciehuis is vanaf
het centraal station bereik-
baar met stadsbus, lijn 61
en 64, halte Provinciehuis,
met de treintaxi en met de
OV-fiets.



VERZONDEN 25 JULI 2013

Afschrift aan:

- 0 Ministerie van EZ, Directie RRE, Nbwet vergunningenteam, Postbus 20401, 2500 EK DEN HAAG;
- 0 Het college van burgemeester en wethouders van de gemeente Mill en Sint Hubert, Postbus 39, 5450 AA MILL
- 0 Adviesbureau Hendrix UTD BV, Postbus 1, 5830 MA BOXMEER

Nummer

C2067247/3442607

Directie

Ecologie

Provincie

- 0 Provincie Limburg, Afdeling Vergunningen en Subsidies, P. Janssen, Postbus 5700, 6202 MA Maastricht

Standaard afschriften digitaal:

- 0 secr. Groenewetten PDF + stempel
- 0 handhavinggroen@brabant.nl
- 0 Legesbesluit naar Jan Nuyen



VERZONDEN 25 JULI 2013

Brabantlaan 1
Postbus 90151
5200 MC 's-Hertogenbosch
Telefoon (073) 681 28 12
Fax (073) 614 11 15
info@brabant.nl
www.brabant.nl
Bank ING 67.45.60.043



Lange VOF
Pastoor Jacobsstraat 67
5454 GM SINT HUBERT

Nummer

C2067247/3442607

Directie

Ecologie

Onderwerp

Definitief besluit op aanvraag om vergunning ex artikel 16 en/of 19d
Natuurbeschermingswet 1998

Aanvraag

Op 23 februari 2012 hebben wij uw aanvraag, door tussenkomst van adviesbureau Hendrix UTD BV, om een vergunning ingevolge artikel 16 en/of 19d van de Natuurbeschermingswet 1998 (verder: Nbwet) ontvangen.

De aanvraag heeft betrekking op de uitbreiding/wijziging van een veehouderij aan de Pastoor Jacobstraat 67 te Sint Hubert. Deze activiteiten vinden plaats in de nabijheid van de Natura 2000-gebieden 'Deurnsche Peel & Mariapeel' en 'Oeffelter Meent' en het beschermde natuurmonument 'Dommelbeemden'.

Bij de beoordeling van de aanvraag hebben wij de volgende gegevens betrokken:

- Aanvraagformulier vergunning in het kader van de Natuurbeschermingswet ingekomen op 23 februari 2012.
- Aanvulling aanvraag Natuurbeschermingswetvergunning, ingekomen op 3 april 2013.
- Plattegrondtekening beoogde situatie kenmerk 0644wm04, laatst gewijzigd op 16 juli 2012, ingekomen op 3 april 2013.
- Kopie Wm-vergunning en bijbehorende plattegrondtekening d.d. 20 september 1999.
- AAgro-Stacks berekeningen vergund 2004 'Deposities uitgangssituatie', berekend op 3 april 2013, en ingekomen op 3 april 2013.
- AAgro-Stacks berekeningen beoogde situatie 'Aanvraag aanvulling', berekend op 3 april 2013, en ingekomen op 3 april 2013.
- Alterra-rapport 2359, Wageningen, 2012. Effecten van stikstof op vogelsoorten in vogelrichtlijngebieden in Noord-Brabant.

Het provinciehuis is vanaf het centraal station bereikbaar met stadsbus, lijn 61 en 64, halte Provinciehuis, met de treintaxi en met de OV-fiets.



Procedure

Toepassing uniforme openbare voorbereidingsprocedure

Op 23 september 2008 hebben Gedeputeerde Staten besloten om, op grond van artikel 3:10 en 3:15, tweede lid, van de Algemene wet bestuursrecht, de uniforme openbare voorbereidingsprocedure van afdeling 3.4 van de Algemene wet bestuursrecht van toepassing te verklaren bij de voorbereiding van beslissingen op vergunningaanvragen ingevolge de Natuurbeschermingswet 1998 (besluit nummer 1448460). Zienswijzen kunnen door een ieder worden ingebracht.

Nummer

C2067247/3442607

Directie

Ecologie

Aanvulling en termijn

In verband met het ontbreken van een aantal gegevens hebben wij u op 12 maart 2013 in de gelegenheid gesteld om tot 5 april 2013 de aanvraag aan te vullen. Deze gegevens hebben wij op 3 april 2013 ontvangen.

De termijn voor het nemen van het besluit wordt opgeschort met de periode die de aanvrager nodig heeft om de aanvraag aan te vullen. In dit geval is de termijn voor het nemen van het besluit opgeschort met 22 dagen.

Ter inzage legging ontwerpbesluit en zienswijzen

De kennisgeving over het ontwerpbesluit en bijbehorende stukken is gepubliceerd op de website www.brabant.nl onder 'bekendmakingen' en op www.overheid.nl op 24 mei 2013. Vervolgens heeft het ontwerpbesluit gedurende zes weken ter inzage gelegen op het provinciehuis van Noord-Brabant, Brabantlaan 1 te 's-Hertogenbosch bij directie Ecologie, bureau Natuurverkenningen, namelijk van 24 mei 2013 tot en met 4 juli 2013.

Naar aanleiding van het ontwerpbesluit op de aanvraag zijn, binnen de door de wet gestelde termijn, geen zienswijzen ingebracht.

Instemming

Op grond van artikel 2, vijfde lid, van de wet hebben wij het college van Gedeputeerde Staten van de provincie Limburg gevraagd om instemming met het voorliggende ontwerpbesluit waarbij wij hebben aangegeven het ontbreken van een reactie gelijk te stellen aan een instemming. Binnen de gestelde termijn hebben wij geen reactie van de provincie Limburg ontvangen.

Adviezen

Ter voldoening aan het bepaalde in artikel 44, tweede lid, van de wet hebben wij een afschrift van de stukken gezonden aan het college van burgemeester en wethouders van de gemeente Mill en Sint Hubert. De aanvraag is op 10 januari 2013 doorgestuurd naar de gemeente.

Wij hebben binnen de gestelde termijn geen reactie ontvangen van de gemeente Mill en Sint Hubert.



Natuurbeschermingswet 1998 (wettelijk kader)

Beschermde Natuurmonumenten

De minister van Economische zaken, Landbouw en Innovatie (EL&I) kan een Natuurmonument aanwijzen als beschermd natuurmonument (Nbwet, artikel 10, eerste lid). Indien het beschermd natuurmonument overlapt met Natura 2000-gebied en wanneer het aanwijzingsbesluit voor het Natura 2000-gebied definitief is geworden, dan vervalt de status als beschermd natuurmonument. Het voormalig beschermd natuurmonument heeft dan de status van Natura 2000-gebied. De instandhoudingsdoelstellingen van dat Natura 2000-gebied hebben dan ook betrekking op de doelstellingen zoals die golden voor het beschermd natuurmonument.

Nummer

C2067247/3442607

Directie

Ecologie

Voor een gebied met de status van beschermde natuurmonument kan er een vergunningplicht zijn. Het is verboden (artikel 16, eerste lid van de Nbwet) om zonder vergunning handelingen te verrichten die:

- 1) schadelijk kunnen zijn voor het natuurschoon, de natuurwetenschappelijke betekenis of voor dieren of planten in het beschermd natuurmonument of
- 2) het beschermd natuurmonument ontsieren.

Natura 2000-gebieden

Op grond artikel 1, onder n, van de Nbwet, vallen onder het begrip 'Natura 2000-gebied':

- de aangewezen Vogel- en Habitatrichtlijngebieden (artikel 10a, eerste lid van de Nbwet);
- voorlopig aangewezen gebieden (artikel 12, derde lid van de Nbwet), en;
- de Habitatrichtlijngebieden die voorkomen op de lijst van gebieden van communautair belang (artikel 4, tweede lid van de Habitatrichtlijn).

Voor ieder Natura 2000-gebied zijn instandhoudingsdoelstellingen vastgelegd in het (ontwerp-) aanwijzingsbesluit. Het is verboden om zonder vergunning projecten of andere handelingen uit te voeren die, gelet op de instandhoudingsdoelstellingen, de kwaliteit van de natuurlijke habitats en de habitats van soorten in een Natura 2000-gebied kunnen verslechteren of een significant verstorend effect kunnen hebben op de soorten waarvoor het gebied is aangewezen. Hieronder vallen in elk geval projecten of handelingen die de natuurlijke kenmerken van het desbetreffende gebied kunnen aantasten (artikel 19d van de Nbwet). Voor projecten die, afzonderlijk of in combinatie met andere projecten of plannen (cumulatie), significante negatieve effecten kunnen hebben op het Natura 2000-gebied dient een passende beoordeling gemaakt te worden voor de gevolgen van het gebied waarbij rekening wordt gehouden met de instandhoudingsdoelstellingen (artikel 19f van de Nbwet). Gedeputeerde Staten kunnen een vergunning verlenen als zij zich op grond van de passende beoordeling ervan hebben verzekerd dat de natuurlijke kenmerken van het gebied niet zullen worden aangetast (artikel 19g, eerste lid van de Nbwet).



Uit jurisprudentie van de Afdeling bestuursrechtspraak van de Raad van State¹ blijkt dat een wijziging of uitbreiding van een veehouderij die stikstofdepositie tot gevolg heeft op voor stikstof gevoelige habitats en soorten binnen een Natura 2000-gebied vergunningplichtig is op grond artikel 19d Nbw 1998. Dit is ook het geval indien sprake is van een afname van depositie ten opzichte van de referentiedatum. Onder referentiedatum wordt verstaan 7 december voor habitatrichtlijngebieden. Voor vogelrichtlijngebieden geldt de datum van aanwijzing van het vogelrichtlijngebied of 10 juni 1994, indien het vogelrichtlijngebied voor deze datum is aangewezen.

Uit de jurisprudentie van de Afdeling bestuursrechtspraak van de Raad van State volgt tevens dat indien sprake is van een afname of gelijkblijven van depositie ten opzichte van de referentiedatum significante gevolgen voor het Natura 2000-gebied uitgesloten kunnen worden en dat er daarom geen verplichting bestaat om een passende beoordeling te maken.

Nummer
C2067247/3442607

Directie
Ecologie

Bevoegd gezag in relatie tot Natuurbeschermingswet

Gedeputeerde Staten van de provincie Noord-Brabant zijn op grond van artikel 2, eerste lid, en/of op grond van artikel 2a van de Nbwet bevoegd gezag inzake de vergunningverlening ten aanzien van het Natura 2000-gebied 'Deurnsche Peel & Mariapeel' en 'Oeffelter Meent' en het beschermde natuurmonument 'Dommelbeemden', omdat deze gebieden geheel of grotendeels in die provincie zijn gelegen en/of omdat het gaat om een handeling die hoofdzakelijk gevolgen kan hebben voor het in de provincie Noord-Brabant gelegen deel van het Natura 2000-gebied.

Feiten en omstandigheden

Projectbeschrijving

De aanvraag heeft betrekking op de uitbreiding/wijziging van een veehouderij aan de Pastoor Jacobstraat 67 te Sint Hubert.

Mogelijke effecten van het project

Gezien de afstand tot het dichtstbijzijnde Natura 2000-gebied (Oeffelter Meent op 8,8 km) zijn er alleen effecten te verwachten van stikstofdepositie door uitstoot van ammoniak en/of mogelijke veranderingen in grondwateronttrekking. Dat laatste wordt niet aangevraagd. Een negatief effect door vermesting/verzuring door stikstofdepositie is op voorhand niet uit te sluiten.

Beoordeling stikstofdepositie

Verzurende en vermestende invloed - stikstofdepositie

Het grootste gedeelte van de Nederlandse natuurgebieden heeft te lijden onder verzuring, vermesting en/of verdroging. Door de invloed van verzuring en vermesting gaan kwetsbare en vaak bijzondere planten- en diersoorten achteruit en maken plaats voor meer algemene soorten. Een teveel aan stikstof (N) – in de vorm van stikstofoxiden (NOx) en ammoniak (NH₃) – is hier voor een groot deel debet aan. Elk habitatype heeft zijn eigen gevoeligheid voor stikstof. Dat heeft te maken met de soort planten en de combinatie waarin ze voorkomen (plantengemeenschappen) met de bodem, het klimaat en dergelijke.

¹ O.a. uitspraak van 31 maart 2010, zaaknummer 200903784/1/R2 en uitspraak van 7 september 2011, zaaknummer 201003301/1/R2.



Wanneer de atmosferische (stikstof)depositie hoger is dan het kritische niveau van het habitatype bestaat er een duidelijk risico op een significant negatief effect, namelijk dat de instandhoudingsdoelstelling in termen van biodiversiteit niet duurzaam kan worden gerealiseerd. Het Alterra-rapport² 1654 geeft een overzicht van de kritische depositiewaarden per habitat(sub)type, gebaseerd op de best beschikbare wetenschappelijke kennis. Het blijkt dat binnen bijna alle Natura 2000-gebieden in Noord-Brabant de kritische waarden voor één of meerdere daar voorkomende habitattypen wordt overschreden.

Nummer
C2067247/3442607
Directie
Ecologie

Mogelijke effecten van stikstofdepositie in Vogelrichtlijngebieden

In opdracht van de provincie Noord-Brabant heeft Alterra onderzoek gedaan naar de mogelijke effecten van stikstofdepositie op het leefgebied van beschermde vogelsoorten in Vogelrichtlijngebieden. De resultaten van dit onderzoek zijn beschreven in het rapport 'Effecten van stikstof op vogelsoorten in vogelrichtlijngebieden in Noord-Brabant', Wageningen 2012, Alterra-rapport 2359³, dat openbaar te raadplegen is op de www.alterra.nl en www.brabant.nl.

Binnen 25 kilometer afstand van het bedrijf bevindt zich het volgende Vogelrichtlijngebied: 'Deurnsche Peel & Mariapeel'. Met de voor dit gebied in het rapport beschreven maatregelen is voldoende onderbouwd dat ontwikkelingen met een stikstofemissie in het verleden niet hebben geleid en nieuwe ontwikkelingen niet zullen leiden tot significant negatieve gevolgen voor de beschermde vogelsoorten in Vogelrichtlijngebieden.

In de aanvraag wordt geconcludeerd dat, op basis van het Alterra-rapport, significante negatieve effecten op het Vogelrichtlijngebied 'Deurnsche Peel & Mariapeel' zijn uit te sluiten.

Referentiedata Habitatrichtlijngebieden en beschermde natuurmonumenten

Het bedrijf is gelegen in Sint Hubert, op ruim 8 kilometer afstand van het meest nabij gelegen Habitatrichtlijngebied 'Oeffelter Meent' en 25 kilometer afstand van het beschermde natuurmonument 'Dommelbeemden'.

Voor de beoordeling van de stikstofdepositie geldt voor de *beschermde natuurmonumenten* de "Beleidsregel stikstof en beschermde natuurmonumenten Noord-Brabant". Hierin staat voor de zes losliggende beschermde natuurmonumenten (geen overlap met Natura 2000-gebied) dat als referentiedatum voor de stikstofdepositie 7 december 2004 geldt. Voor de motivering van het gebruik van deze datum verwijzen we naar de beleidsregel. Voor 'Dommelbeemden' geldt de referentiedatum 7 december 2004.

Voor *Habitatrichtlijngebieden* is de referentiedatum 7 december 2004.

² Alterra-rapport 1654, Wageningen, 2008. Overzicht van kritische depositiewaarden voor stikstof, toegepast op habitattypen en Natura 2000-gebieden.

³ Alterra-rapport 2359, Wageningen, 2012. Effecten van stikstof op vogelsoorten in vogelrichtlijngebieden in Noord-Brabant.



Vergunde situatie op referentiedatum

Voor het bedrijf aan de Pastoor Jacobstraat 67 te Sint Hubert is op 20 september 1999 een milieuvergunning⁴ afgegeven. Deze vergunning geldt zowel voor de beschermde natuurmonumenten als Habitatrichtlijngebieden als referentiedatum aangezien deze vigerend was op de referentiedatum 7 december 2004. De milieuvergunning van 20 september 1999 gaat uit van de volgende dieraantallen en ammoniakemissie:

Nummer

C2067247/3442607

Directie

Ecologie

Tabel 1

Diercategorie, huisvestingssysteem, (RAV-code*)	aantal dieren	stal	NH ₃ emissie factor (kg/d/jr)	kg NH ₃ totaal
Guste/dragende zeugen, zeugen in groepshuisvesting, overige huisvestingssystemen (D 1.3.100)	107	3	4,2	449,40
Dekberen, 7 maanden en ouder, overige huisvestingssystemen (D 2.100)	1	3	5,5	5,50
Vrouwelijk jongvee tot 2 jaar (A 3)	15	2	3,9	58,50
Guste/dragende zeugen, zeugen in groepshuisvesting, overige huisvestingssystemen (D 1.3.100)	60	4	4,2	252,00
Dekberen, 7 maanden en ouder, overige huisvestingssystemen (D 2.100)	1	4	5,5	5,50
Vleesvarkens > 25 kg, hokoppervlak groter dan 0,8 m ² , overige huisvestingssystemen (D 3.100.2)	45	4	3,5	157,50
Kraamzeugen (incl. biggen tot spenen), overige huisvestingssystemen (D 1.2.100)	12	4	8,3	99,60
Biggenopfok (gespeende biggen), hokoppervlak max. 0,35 m ² , overige huisvestingssystemen (D 1.1.100.1)	139	4	0,6	83,40
Kraamzeugen (incl. biggen tot spenen), overige huisvestingssystemen (D 1.2.100)	42	5	8,3	348,60
Biggenopfok (gespeende biggen), hokoppervlak max. 0,35 m ² , overige huisvestingssystemen (D 1.1.100.1)	479	5	0,6	287,40
Biggenopfok (gespeende biggen), hokoppervlak max. 0,35 m ² , overige huisvestingssystemen (D 1.1.100.1)	120	5	0,6	72,00
Zoogkoeien ouder dan 2 jaar (A 2)	25	6	5,3	132,50
Vrouwelijk jongvee tot 2 jaar (A 3)	7	6	3,9	27,30
Vrouwelijk jongvee tot 2 jaar (A 3)	21	1	3,9	81,90
Pony's (3 jaar en ouder), volwassen (K 3)	1	7	3,1	3,10
Totaal				2.064,20

* stalsysteem weergegeven door code zoals opgenomen in de Regeling ammoniak en veehouderij, Staatscourant 2012, nr. 21301 (24 oktober 2012). Als referentie-emissie geldt dus de vergunde emissie van 2064,2 kg NH₃/jaar.

⁴ Op grond van de Wet algemene bepalingen omgevingsrecht (Wabo) worden Wm-vergunning thans gelijk gesteld aan omgevingsvergunningen voor de activiteit milieu.

Aanvraag

De beoogde situatie van het bedrijf is weergegeven in onderstaande tabel:

Nummer

C2067247/3442607

Directie

Ecologie

Tabel 2

Diercategorie, huisvestingssysteem, (RAV-code*)	aantal dieren	stal	NH ₃ emissie factor (kg/d/jr)	kg NH ₃ totaal
Biggenopfok (gespeende biggen), hokoppervlak groter dan 0,35 m ² , overige huisvestingssystemen (D 1.1.100.2)	360	3	0,75	270,00
Vleesvarkens > 25 kg, hokoppervlak groter dan 0,8 m ² , overige huisvestingssystemen (D 3.100.2)	40	3	3,5	140,00
Biggenopfok (gespeende biggen), hokoppervlak groter dan 0,35 m ² , overige huisvestingssystemen (D 1.1.100.2)	240	3	0,75	180,00
Biggenopfok (gespeende biggen), luchtwassystemen anders dan biologisch of chemisch, gecombineerd luchtwassysteem 85% emissiereductie met watergordijn en biologische wasser, hokoppervlak groter dan 0,35 m ² , BWL 2007.02.V1 (D 1.1.15.4.2)	600	4	0,11	66,00
Biggenopfok (gespeende biggen), luchtwassystemen anders dan biologisch of chemisch, gecombineerd luchtwassysteem 85% emissiereductie met watergordijn en biologische wasser, hokoppervlak groter dan 0,35 m ² , BWL 2007.02.V1 (D 1.1.15.4.2)	896	7	0,11	98,56
Guste/dragende zeugen, luchtwassystemen anders dan biologisch of chemisch, gecombineerd luchtwassysteem 85% emissiereductie met watergordijn en biologische wasser, BWL 2007.02.V1 (D 1.3.12.4)	384	8	0,63	241,92
Guste/dragende zeugen, luchtwassystemen anders dan biologisch of chemisch, gecombineerd luchtwassysteem 85% emissiereductie met watergordijn en biologische wasser, BWL 2007.02.V1 (D 1.3.12.4)	120	8	0,63	75,60
Kraamzeugen (incl. biggen tot spenen), luchtwassystemen anders dan biologisch of chemisch, gecombineerd luchtwassysteem 85% emissiereductie met watergordijn en biologische wasser, BWL 2007.02.V1 (D 1.2.17.4)	108	8	1,25	135,00
Biggenopfok (gespeende biggen), hokoppervlak groter dan 0,35 m ² , overige huisvestingssystemen (D 1.1.100.2)	360	4	0,75	270,00

Totaal				1.477,08
--------	--	--	--	----------

* stalsysteem weergegeven door code zoals opgenomen in de Regeling ammoniak en veehouderij, Staatscourant 2012, nr. 21301 (24 oktober 2012).

C2067247/3442607

Directie

Ecologie

In de aangevraagde situatie heeft het bedrijf een emissie van 1.477,1 kg NH₃/jaar.

Stikstofdepositieberekeningen

Bij de aanvraag zijn AAgro-Stacks berekeningen bijgevoegd die de stikstofdepositie van het bedrijf inzichtelijk maken op omliggende Brabantse Natura 2000-gebieden 'Deurnsche Peel & Mariapeel' en 'Oeffelter Meent'. Er is een stikstofdepositieberekening gemaakt voor de referentiesituatie en de beoogde situatie van het bedrijf. In onderstaande tabel zijn de maximale depositiewaarden weergegeven zoals berekend voor de referentiedatum en de beoogde situatie op 'Oeffelter Meent' en op het beschermde natuurmonument 'Dommelbeemden'.

Tabel 3

Gebied	Referentiedatum	Maximale stikstofdepositie op ref. datum	Maximale stikstofdepositie beoogd	Vershil referentie- en beoogde situatie
<u>Oeffelter Meent</u> Habitatrichtlijngebied	7 december 2004	0,42	0,30	-0,12
<u>Dommelbeemden</u> Beschermd natuurmonument	7 december 2004	0,07	0,05	-0,02

Uit de berekeningen blijkt dat er in de beoogde situatie een afname is van 0,12 mol N/ha/jaar op het Natura 2000-gebied 'Oeffelter Meent' en een afname van 0,02 mol N/ha/jaar op het beschermde natuurmonument 'Dommelbeemden'.

Overwegingen

Het bedrijf ligt in de omgeving van de Natura 2000-gebieden 'Deurnsche Peel & Mariapeel' en 'Oeffelter Meent' en het beschermde natuurmonument 'Dommelbeemden'.

Voor de Vogelrichtlijngebieden als onderdeel van deze Natura 2000-gebieden is middels een passende beoordeling onderbouwd dat de aangevraagde nieuwe ontwikkeling niet leidt tot significant negatieve gevolgen voor de beschermde vogelsoorten in vogelrichtlijngebieden.

Voor de Habitatrichtlijngebieden als onderdeel van deze Natura 2000-gebieden blijkt dat, ten opzichte van de referentiedatum van 7 december 2004, de aangevraagde situatie een stikstofdepositieafname tot gevolg heeft.

Het voornemen betreft een activiteit die na de referentiedatum is gewijzigd en waarbij verzekerd is dat de stikstofdepositie voor stikstofgevoelige habitats als



gevolg van de activiteit per saldo niet is toegenomen of zal toenemen.

Voor de beschermde natuurmonumenten blijkt er in de aangevraagde situatie tevens sprake van een afname van de ammoniakemissie en stikstofdepositie ten opzichte van de referentiesituatie conform "Beleidsregel stikstof en beschermde natuurmonumenten Noord-Brabant". Derhalve hebben de gevraagde activiteiten geen schadelijke effecten op beschermde natuurmonumenten en is er geen sprake van een vergunningplicht op grond van artikel 16 van de Nbwet.

Nummer

C2067247/3442607

Directie

Ecologie

Conclusies

Op grond van bovenstaande beoordeling concluderen wij dat verzekerd is dat de aangevraagde activiteiten de natuurlijke kenmerken van de Natura 2000-gebieden 'Deurnsche Peel & Mariapeel' en 'Oeffelter Meent' en het beschermde natuurmonument 'Dommelbeemden' niet zullen aantasten als gevolg van stikstofdepositie. Omdat ook andere negatieve invloeden op de Natura 2000-gebieden zijn uit te sluiten, zijn wij voornemens de gevraagde vergunning ingevolge artikel 19d te verlenen.

De gevraagde vergunning wordt op grond van artikel 16 Nbwet geweigerd omdat er geen sprake is van een vergunningplicht op grond van artikel 16 Nbwet.

Definitief Besluit

Nummer

C2067247/3442607

Directie

Ecologie

Gelet op het voorgaande en de bepalingen van de Natuurbeschermingswet 1998 besluiten wij:

- I. Aan Lange VOF de ingevolge van artikel 19d van de Natuurbeschermingswet 1998 vereiste vergunning te verlenen voor de uitbreiding/wijziging van een veehouderij aan de Pastoor Jacobstraat 67 te Sint Hubert gelegen in of nabij de Natura 2000-gebieden 'Deurnsche Peel & Mariapeel' en 'Oeffelter Meent'.
- II. dat het project zoals omschreven in onderdeel 2.1 van de aanvraag en de bijlage (A Agro-Stacks berekeningen) bij dit besluit, voorzover deze betrekking heeft op de stalsystemen (te weten: RAV-code), veebezetting (te weten: diersoort en aantal), emissiepunten (te weten: X- en Y-coördinaten, (gemiddelde) gebouwhoogte, diameter en uittreesnelheid), onderdeel uitmaakt van dit besluit;
- III. de vergunning betrekking heeft op een emissie van 1.477,1 kg NH₃ per jaar, resulterend in een ammoniakdepositie op de Natura 2000-gebieden 'Deurnsche Peel & Mariapeel' en 'Oeffelter Meent' zoals berekend en weergegeven in de bijlage bij dit besluit.
- IV. de gevraagde vergunning ingevolge artikel 16 Natuurbeschermingswet 1998 te weigeren.

De vergunning, ingevolge artikel 19d van de Natuurbeschermingswet 1998, wordt verleend voor onbepaalde tijd.

's-Hertogenbosch, 19 juli 2013

Gedeputeerde Staten van Noord-Brabant,
namens deze,

dr. ir. J. Bovendeur,
bureauhoofd Natuurverkenningen



In verband met geautomatiseerd verwerken is dit document
digitaal ondertekend



Bekendmaking en kennisgeving

Dit besluit wordt bekendgemaakt door toezending aan Lange VOF
Pastoor Jacobsstraat 67, 5454 GM Sint Hubert, degene die we om een advies
hebben gevraagd en overige belanghebbenden. Publicatie vindt plaats op de
website www.brabant.nl onder 'bekendmakingen' en op www.overheid.nl.

Nummer

C2067247/3442607

Directie

Ecologie

Het besluit ligt ter inzage van 26 juli 2013 tot en met 5 september 2013.

Rechtsmiddelen

Dit besluit is voorbereid met toepassing van afdeling 3.4 van de Algemene wet
bestuursrecht, zodat krachtens artikel 7:1, eerste lid, onder d, van die wet geen
bezwaar tegen het besluit kan worden gemaakt. Belanghebbenden die het niet
eens zijn met het besluit kunnen op grond van artikel 39

Natuurbeschermingswet 1998 juncto artikel 8:1 van de Algemene wet
bestuursrecht binnen zes weken beroep instellen bij de afdeling

Bestuursrechtspraak van de Raad van State, Postbus 20019, 2500 EA

Den Haag. De beroepstermijn begint te lopen op de dag na de bekendmaking
van dit besluit.

Bovenstaand besluit treedt in werking, ook al wordt een beroepschrift
ingediend. Het is daarom mogelijk om gelijktijdig met of na het indienen van
een beroepschrift een zogenaamde "voorlopige voorziening" te vragen bij de
Voorzitter van de afdeling Bestuursrechtspraak van de Raad van State te
Den Haag. Een voorlopige voorziening is in feite het nemen van een tijdelijke
maatregel, bijvoorbeeld het schorsen van het besluit, gedurende de tijd die
nodig is om het beroep te behandelen. Voorwaarde om zo'n voorlopige
voorziening te vragen is dat er sprake is van een spoedeisend belang.

Zowel voor het instellen van beroep als voor het vragen van een voorlopige
voorziening is griffierecht verschuldigd.



Natuurbeschermingswet 1998

Nummer

C2067247/3442607

Directie

Ecologie

Gedeputeerde Staten van Noord-Brabant maken bekend dat zij op 19 juli 2013 een vergunning ex **artikel 19d** van de Natuurbeschermingswet 1998 hebben verleend en tevens een vergunning ex artikel 16 van de Natuurbeschermingswet 1998 hebben geweigerd (kenmerk: C2067247/3442607) aan Lange VOF Pastoor Jacobsstraat 67, 5454 GM te Sint Hubert voor de uitbreiding/wijziging van een veehouderij aan de Pastoor Jacobstraat 67 te Sint Hubert (gemeente Mill en Sint Hubert).
De vergunning is verleend voor onbepaalde tijd.

Ten aanzien van het ontwerpbesluit zijn geen zienswijzen naar voren gebracht. Het definitieve besluit is niet gewijzigd ten opzichte van het ontwerpbesluit.

De aanvraag, het definitieve besluit en de bijbehorende stukken liggen vanaf 26 juli 2013 tot en met 5 september 2013 6 weken **ter inzage** in het provinciehuis van Noord-Brabant, Brabantlaan 1 te 's-Hertogenbosch bij de directie Ecologie, bureau Natuurverkenningen, secretariaat Groene Wetten. Telefoonnummer (073) 681 21 38.

Het besluit is digitaal op te vragen via e-mail Groenewetten@brabant.nl of terug te vinden op de website www.brabant.nl/loket/verleende-vergunningen.

Aan deze procedure is een kenmerk gekoppeld. Gelieve bij correspondentie het kenmerk te vermelden.

Het besluit ligt ter inzage van 26 juli 2013 tot en met 5 september 2013.

Tegen dit besluit kan na bekendmaking beroep worden ingesteld door:

- belanghebbenden die redelijkerwijs niet kunnen worden verweten geen zienswijzen naar voren te hebben gebracht over het ontwerpbesluit.

Het beroepsschrift moet worden gericht en gezonden aan de Afdeling bestuursrechtspraak van de Raad van State, Postbus 20019, 2500 EA te Den Haag.

Het besluit treedt in werking, ook al wordt een beroepsschrift ingediend. Het is daarom mogelijk om gelijktijdig met of na het indienen van een beroepsschrift een zogenaamde "voorlopige voorziening" te vragen bij de Voorzitter van de afdeling Bestuursrechtspraak van de Raad van State te Den Haag.

's-Hertogenbosch, juli 2013



**BIJLAGE: BEREKENING AAGRO-STACKS (AANVRAAG
D.D. 23 FEBRUARI 2012)**

Nummer
C2067247/3442607

Directie

Ecologie

Gegenereerd op: 3-04-2013 met AAgro-Stacks Versie 1.0

Naam van de berekening: Aanvraag aanvulling
Gemaakt op: 3-04-2013 16:19:43
Zwaartepunt X: 184,600 Y: 410,100
Cluster naam: Lange, St. Hubert beoogd
Berekende ruwheid: 0,24 m

Emissie Punten:

Volgnr.	BronID	X-coord.	Y-coord.	Hoogte	Gem.geb. hoogte	Diam.	Ultr. snelheid	Emissie
1	Ep K	184 575	410 064	3,0	3,4	0,7	5,48	590
2	Ep L	184 559	410 089	4,9	3,2	1,1	5,22	165
3	Ep M	184 552	410 133	7,5	4,7	0,9	4,00	453
4	Ep N	184 556	410 083	3,0	3,2	0,3	4,00	270

Gevoelige locaties:

Volgnummer	Naam	X coördinaat	Y coördinaat	Depositie
1	Oeffelter Meent a	192 933	413 252	0,30
2	Dommelbeemden	162 881	397 427	0,05
3	Oeffelter Meent b	192 958	413 228	0,30
4	Deurn en M Peel	186 389	390 377	0,05
5	Deurn en M Peel	187 147	390 620	0,05

Details van Emissie Punt: Ep K (1112)

Volgnr.	Code	Type	Aantal	Emissie	Totaal
1	d 1.1.100.2	gesp. biggen	360	0.75	270
2	d 3.100.2	opfokzeugen	40	3.5	140
3	d 1.1.100.2	gesp. biggen	240	0.75	180

Details van Emissie Punt: Ep L (1113)

Volgnr.	Code	Type	Aantal	Emissie	Totaal
1	d 1.1.15.4.2	gesp. biggen	600	0.11	66
2	d 1.1.15.4.2	gesp. biggen	896	0.11	98.56

Details van Emissie Punt: Ep M (1114)

Volgnr.	Code	Type	Aantal	Emissie	Totaal
1	d 1.3.12.4.	Gusle en dr. zeugen	384	0.63	241.92
2	d 1.3.12.4	Gusle en dr. zeugen	120	0.63	75.6
3	d 1.2.17.4	kraamzeugen	108	1.25	135

Details van Emissie Punt: Ep N (1115)

Volgnr.	Code	Type	Aantal	Emissie	Totaal
1	d 1.1.100.2	gesp. biggen	360	0.75	270

VERZONDEN 25 JULI 2013

Brabantlaan 1
Postbus 90151
5200 MC 's-Hertogenbosch
Telefoon (073) 681 28 12
Fax (073) 614 11 15
info@brabant.nl
www.brabant.nl
Bank ING 67.45.60.043



Hendrix UTD BV
De heer F. Heslenfeld
Postbus 1
5830 MA BOXMEER

Onderwerp

Afschrift definitief besluit op aanvraag om vergunning ex artikel 16 en/of 19d
Natuurbeschermingswet 1998

Geachte heer Heslenfeld,

Op 23 februari 2012 hebben wij een aanvraag voor een vergunning ingevolge
de Natuurbeschermingswet ontvangen van Lange VOF.

Dit project uitgevoerd op Pastoor Jacobstraat 67 te Sint Hubert, betreft een
wijziging en/of uitbreiding van een veehouderij.

Hierbij doen wij u een afschrift van het besluit en de bijbehorende kennisgeving
toekomen. Voor de rechtsgang verwijzen wij u naar de kennisgeving of het
besluit. Voor deze procedure is de kennisgeving gepubliceerd op
www.brabant.nl/bekendmakingen.

Voor het behandelen van uw aanvraag worden op basis van de
Legesverordening provincie Noord-Brabant 2012 leges geheven. Het
legesbesluit hebben wij aan de melder verzonden. De Legesverordening
provincie Noord-Brabant 2012 kunt u inzien op www.brabant.nl.

Aan deze procedure is een kenmerk gekoppeld. U dient bij correspondentie ons
kenmerk te vermelden. Voor informatie kunt u zich wenden tot de in deze brief
vermelde contactpersoon.

Het originele besluit is verzonden aan de aanvrager.

Gedeputeerde Staten van Noord-Brabant,
namens deze,

dr. ir. J. Bovendeur,
bureauhoofd Natuurverkenningen.

In verband met geautomatiseerd verwerken is dit document digitaal ondertekend.

Datum

19 juli 2013

Ons kenmerk

C2067247/3445288

Uw kenmerk

-

Contactpersoon

J.A.P. Mens

Directie

Ecologie

Telefoon

(06) 50 68 50 80

Bijlage(n)

Afschrift besluit

E-mail

Groenewetten@brabant.nl

Het provinciehuis is vanaf
het centraal station bereik-
baar met stadsbus, lijn 61
en 64, halte Provinciehuis,
met de treintaxi en met de
OV-fiets.



VERZONDEN 25 JULI 2013

Brabantlaan 1
Postbus 90151
5200 MC 's-Hertogenbosch
Telefoon (073) 681 28 12
Fax (073) 614 11 15
info@brabant.nl
www.brabant.nl
Bank ING 67.45.60.043



Lange VOF
Pastoor Jacobsstraat 67
5454 GM SINT HUBERT

Onderwerp

Definitief besluit op aanvraag om vergunning ex artikel 16 en/of 19d
Natuurbeschermingswet 1998

Geachte heer/mevrouw,

Op 23 februari 2012 hebben wij een aanvraag voor een vergunning ingevolge de Natuurbeschermingswet ontvangen.

Dit project uitgevoerd op Pastoor Jacobstraat 67 te Sint Hubert, betreft een wijziging en/of uitbreiding van een veehouderij.

Hierbij doen wij u het besluit en de bijbehorende kennisgeving toekomen. Voor de rechtsgang verwijzen wij u naar de kennisgeving of het besluit. Voor deze procedure is de kennisgeving gepubliceerd op www.brabant.nl/bekendmakingen.

Voor het behandelen van uw aanvraag worden op basis van de Legesverordening provincie Noord-Brabant 2012 leges geheven. Het legesbesluit hebben wij als bijlage toegevoegd. De Legesverordening provincie Noord-Brabant 2012 kunt u inzien op www.brabant.nl.

Aan deze procedure is een kenmerk gekoppeld. U dient bij correspondentie ons kenmerk te vermelden. Voor informatie kunt u zich wenden tot de in deze brief vermelde contactpersoon.

Een afschrift van het besluit is verzonden aan de door u gemachtigde.

Gedeputeerde Staten van Noord-Brabant,
namens deze,

dr. ir. J. Bovendeur,
bureauhoofd Natuurverkenningen.

In verband met geautomatiseerd verwerken is dit document digitaal ondertekend.

Datum

19 juli 2013

Ons kenmerk

C2067247/3445288

Uw kenmerk

Contactpersoon

J.A.P. Mens

Directie

Ecologie

Telefoon

(06) 50 68 50 80

Bijlage(n)

- Besluit

- Legesbesluit

E-mail

Groenewetten@brabant.nl

Het provinciehuis is vanaf het centraal station bereikbaar met stadsbus, lijn 61 en 64, halte Provinciehuis, met de treintaxi en met de OV-fiets.



VERZONDEN 25 JULI 2013

Brabantlaan 1
Postbus 90151
5200 MC 's-Hertogenbosch
Telefoon (073) 681 28 12
Fax (073) 614 11 15
info@brabant.nl
www.brabant.nl
Bank ING 67.45.60.043



Het college van burgemeester en wethouders van Mill en Sint Hubert
Postbus 39
5450 AA MILL

Onderwerp

Afschrift definitief besluit op aanvraag om vergunning ex artikel 16 en/of 19d
Natuurbeschermingswet 1998

Geacht college,

Op 23 februari 2012 hebben wij een aanvraag voor een vergunning ingevolge
de Natuurbeschermingswet ontvangen van Lange VOF.

Dit project uitgevoerd op Pastoor Jacobstraat 67 te Sint Hubert, betreft een
wijziging en/of uitbreiding van een veehouderij.

Hierbij doen wij u een afschrift van het besluit en de bijbehorende kennisgeving
toekomen. Voor de rechtsgang verwijzen wij u naar de kennisgeving of het
besluit.

Aan deze procedure is een kenmerk gekoppeld. U dient bij correspondentie ons
kenmerk te vermelden. Voor informatie kunt u zich wenden tot de in deze brief
vermelde contactpersoon.

Gedeputeerde Staten van Noord-Brabant,
namens deze,

dr. ir. J. Bovendeur,
bureauhoofd Natuurverkenningen.

In verband met geautomatiseerd verwerken is dit document digitaal ondertekend.

Datum

19 juli 2013

Ons kenmerk

C2067247/3445292

Uw kenmerk

-

Contactpersoon

J.A.P. Mens

Directie

Ecologie

Telefoon

(06) 50 68 50 80

Bijlage(n)

Afschrift besluit

E-mail

Groenewetten@brabant.nl

Het provinciehuis is vanaf
het centraal station bereik-
baar met stadsbus, lijn 61
en 64, halte Provinciehuis,
met de treintaxi en met de
OV-fiets.

VERZONDEN 25 JULI 2013

Provincie Limburg
Afdeling Vergunningen en Subsidies
Mevrouw P. Janssen
Postbus 5700
6202 MA MAASTRICHT

Brabantlaan 1
Postbus 90151
5200 MC 's-Hertogenbosch
Telefoon (073) 681 28 12
Fax (073) 614 11 15
info@brabant.nl
www.brabant.nl
Bank ING 67.45.60.043



Onderwerp

Afschrift definitief besluit op aanvraag om vergunning ex artikel 16 en/of 19d
Natuurbeschermingswet 1998

Geachte mevrouw Janssen,

Op 23 februari 2012 hebben wij een aanvraag voor een vergunning ingevolge
de Natuurbeschermingswet ontvangen van Lange VOF.

Dit project uitgevoerd op Pastoor Jacobstraat 67 te Sint Hubert, betreft een
wijziging en/of uitbreiding van een veehouderij.

Hierbij doen wij u een afschrift van het besluit en de bijbehorende kennisgeving
toekomen. Voor de rechtsgang verwijzen wij u naar de kennisgeving of het
besluit.

Aan deze procedure is een kenmerk gekoppeld. U dient bij correspondentie ons
kenmerk te vermelden. Voor informatie kunt u zich wenden tot de in deze brief
vermelde contactpersoon.

Gedeputeerde Staten van Noord-Brabant,
namens deze,

dr. ir. J. Bovendeur,
bureauhoofd Natuurverkenningen.

In verband met geautomatiseerd verwerken is dit document digitaal ondertekend.

Datum

19 juli 2013

Ons kenmerk

C2067247/3445295

Uw kenmerk

Contactpersoon

J.A.P. Mens

Directie

Ecologie

Telefoon

(06) 50 68 50 80

Bijlage(n)



Afschrift besluit

E-mail


Groenewetten@brabant.nl


Het provinciehuis is vanaf
het centraal station bereik-
baar met stadsbus, lijn 61
en 64, halte Provinciehuis,
met de treintaxi en met de
OV-fiets.



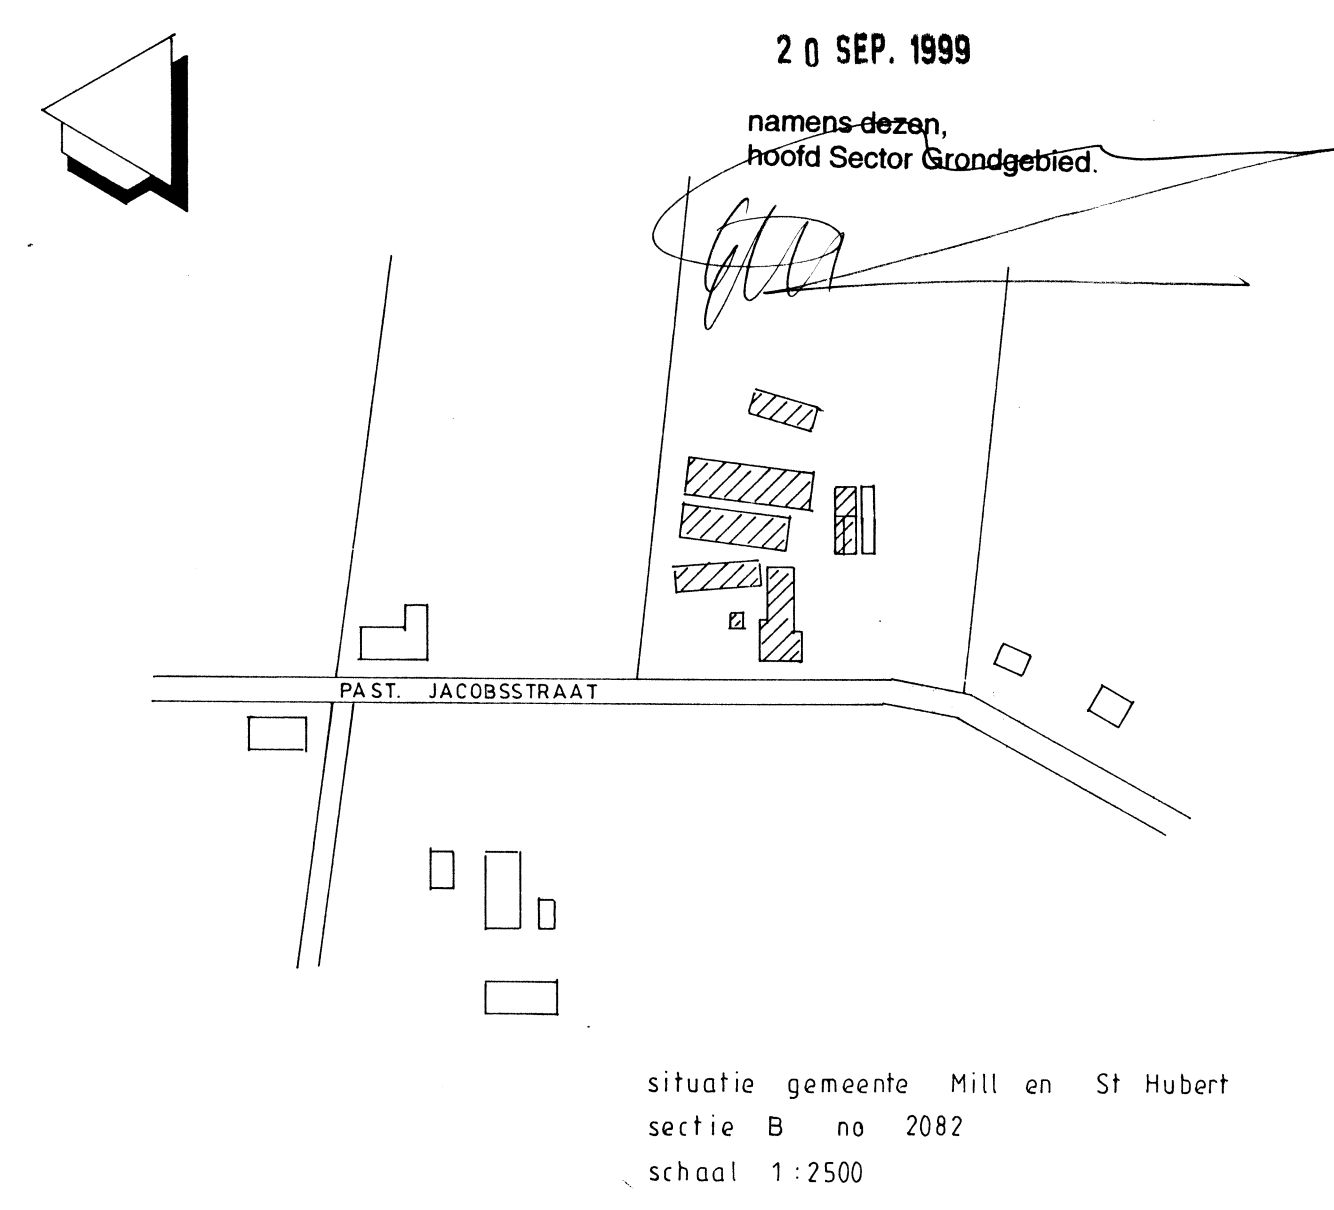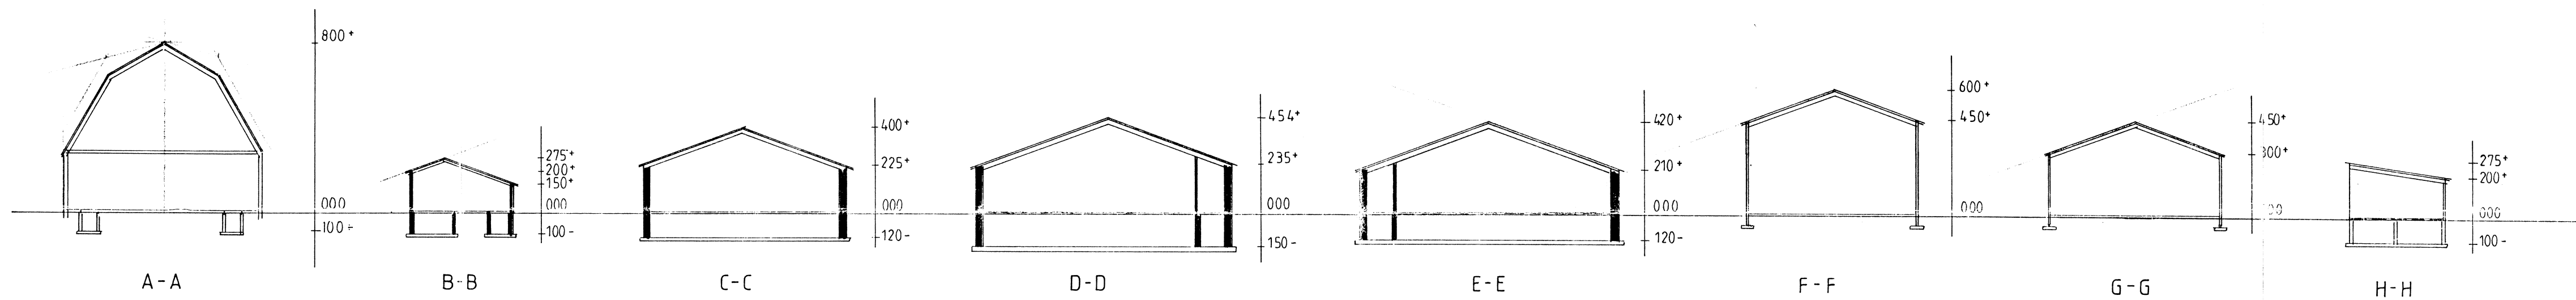


handtekening aanvrager(s)

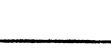
ONDERWERP		Wet Milieubeheer Pastoor Jacobsstraat 67		BLAD 01
 ELING	OPDRACHTGEVER Mts. Lange Pastoor Jacobsstraat 67 5454 GM St Hubert	DATUM	1-02-1999	GEWIJZ 01-04-1999AA
		SCHAAL	1:200	
		GETEK.	HvR	
		WERKNR.	0644 WM 02	
AGRARISCH ADVIES- EN BEMIDDELINGSBUREAU				
H. J. GELING		DEURNESEWEG 17, 5841 CK OPLOO TEL. 0485-383582		

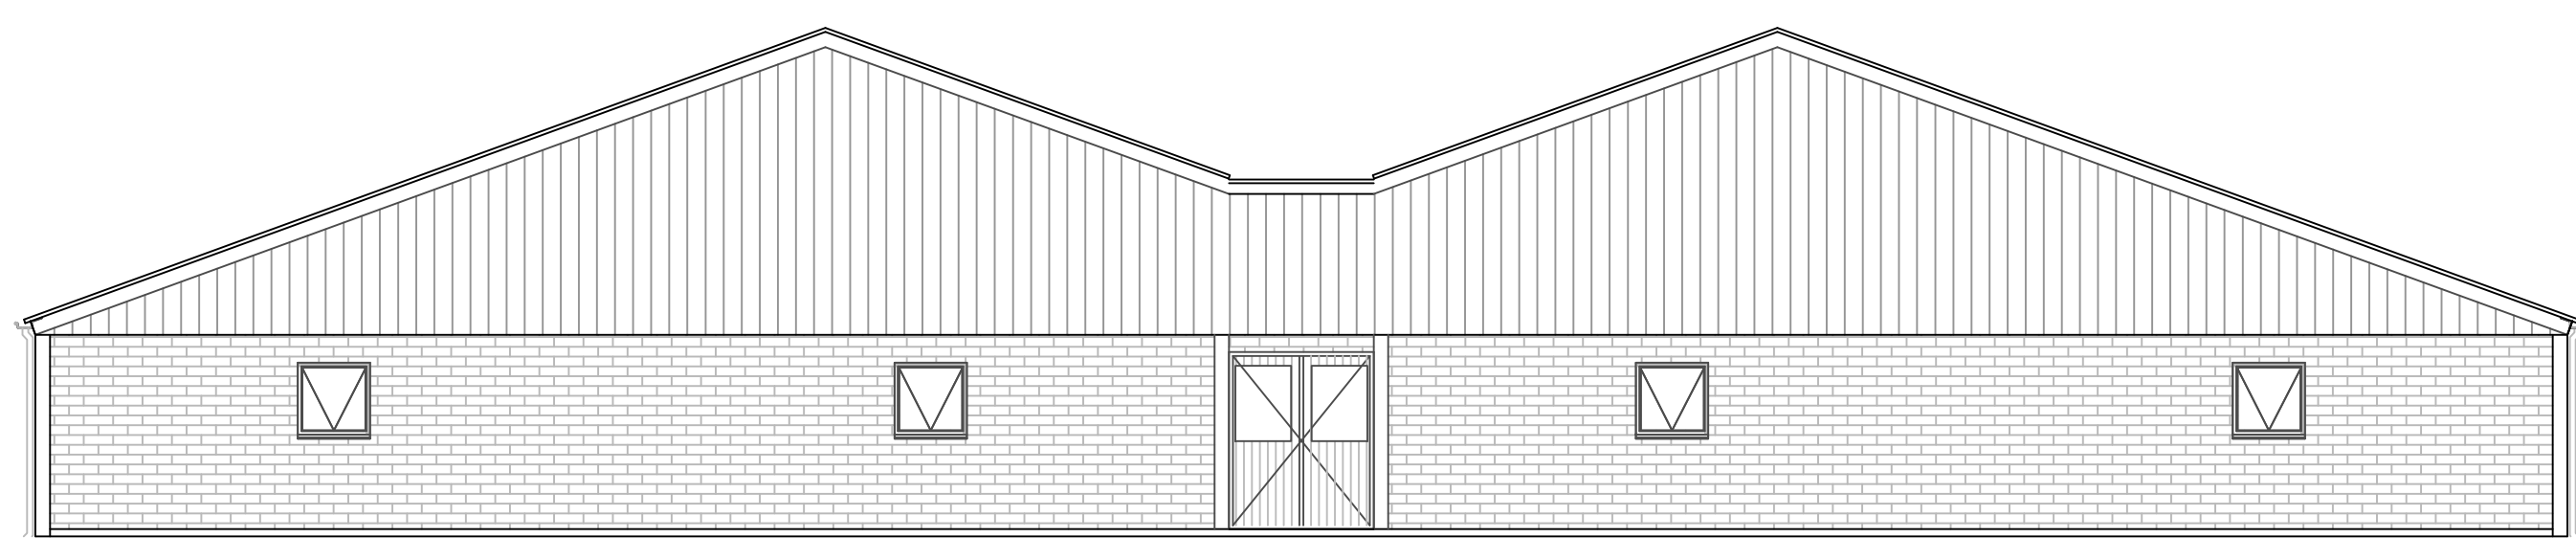


VOORAANZICHT

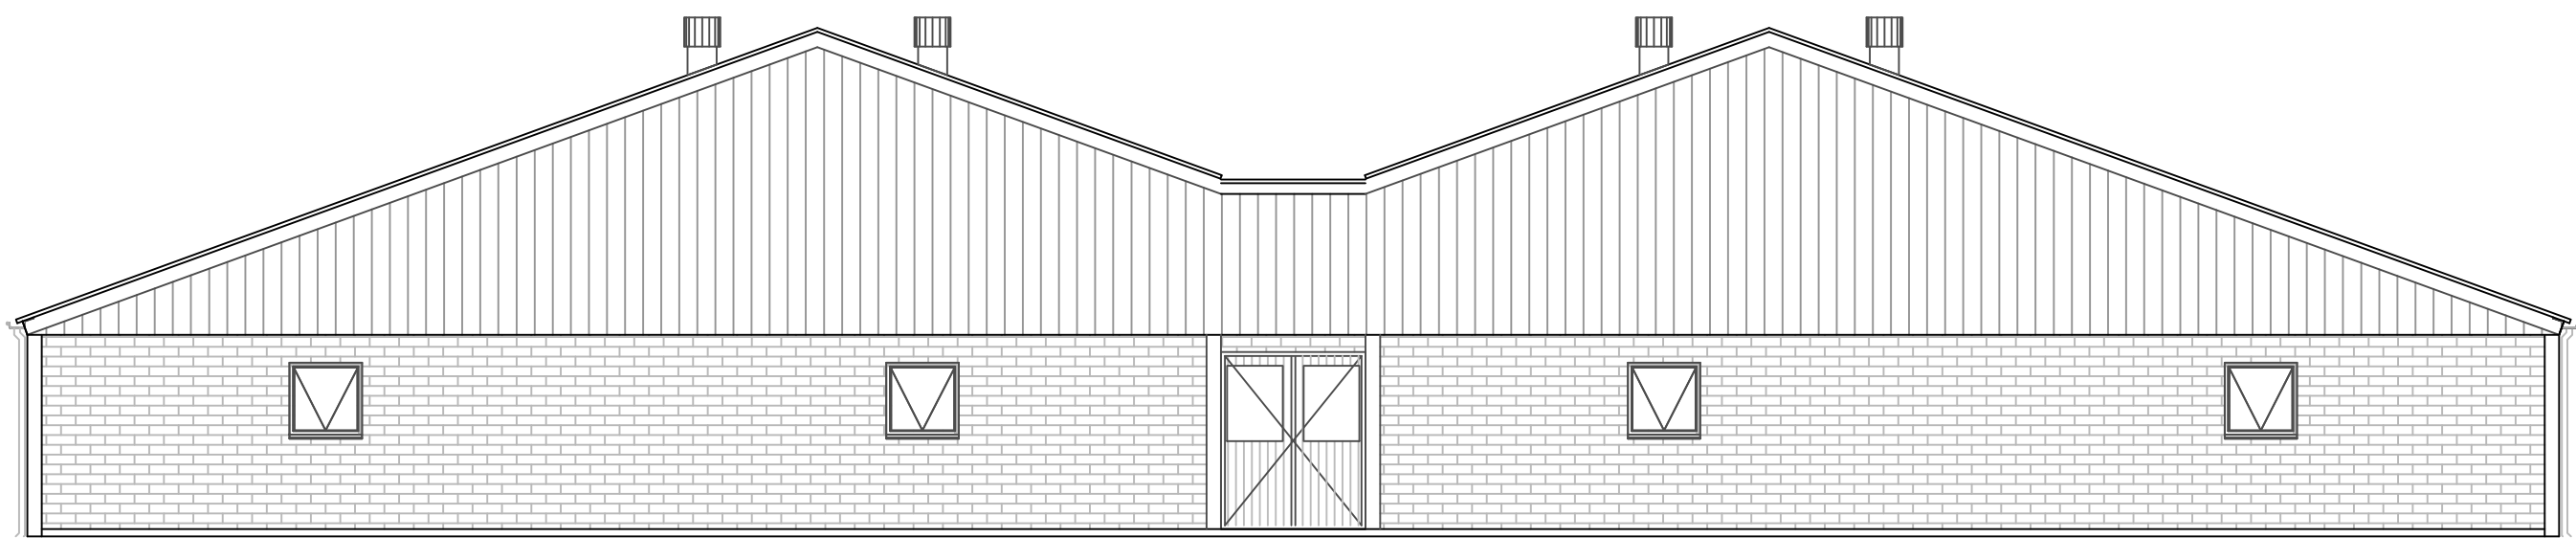


ACHTERAANZICHT

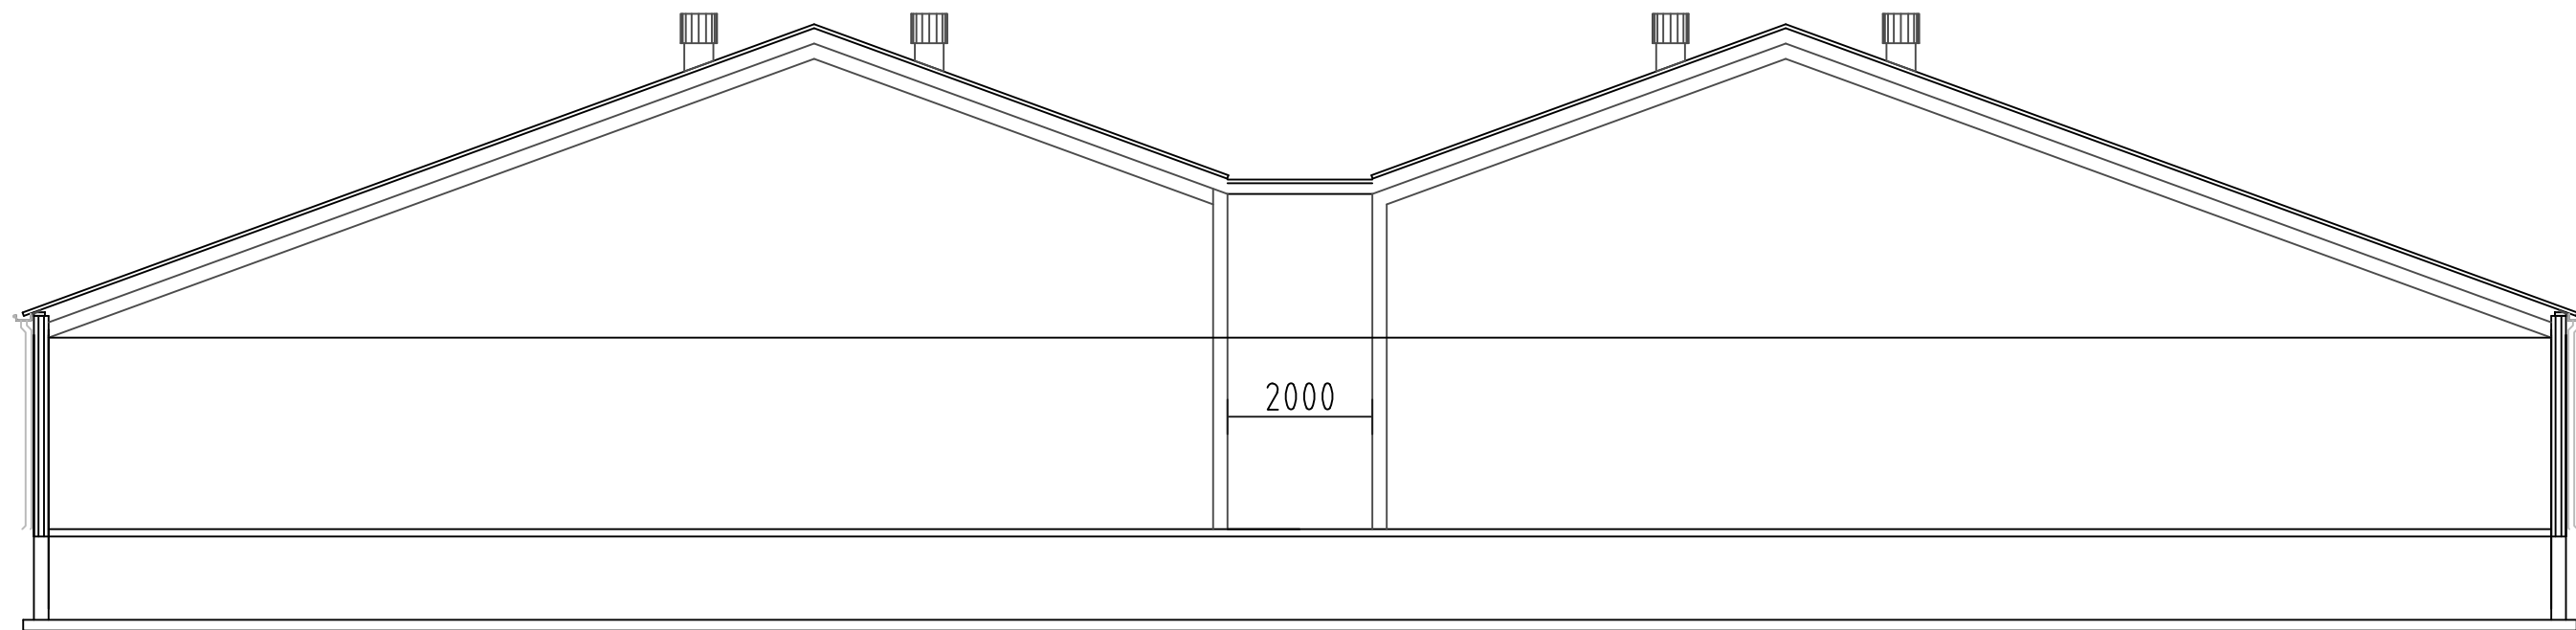


DOORSNEDE 6A-6A , gebouw 6

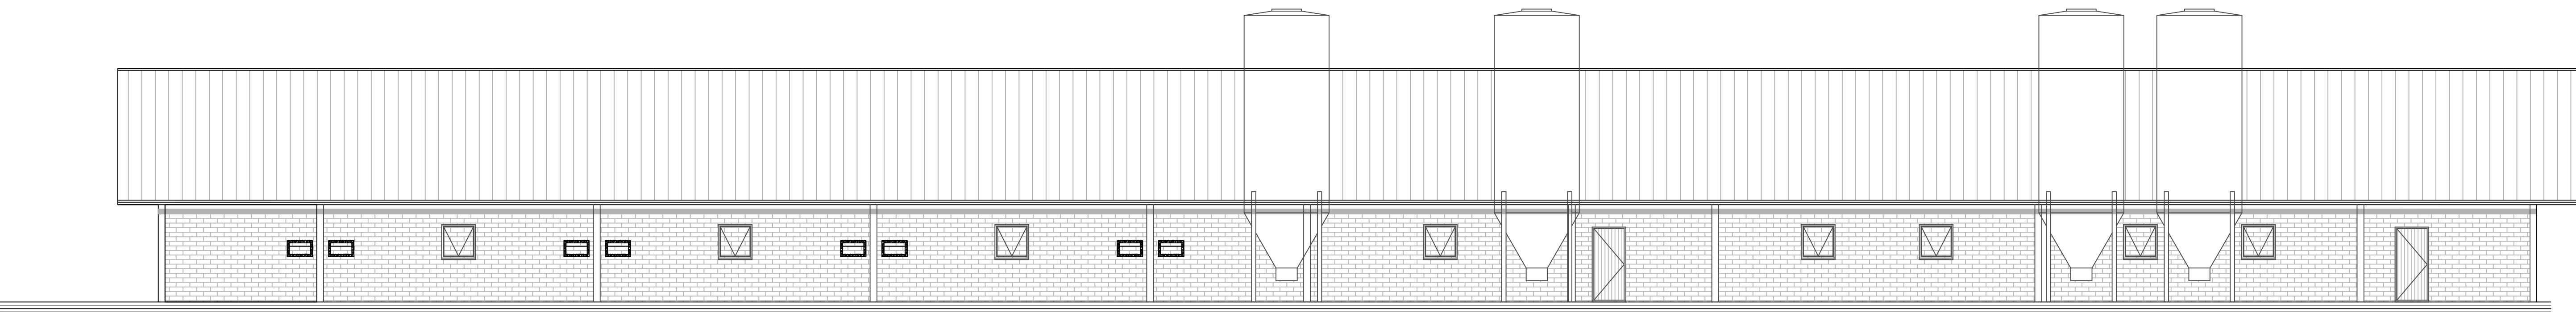



RECHTERGEVEL

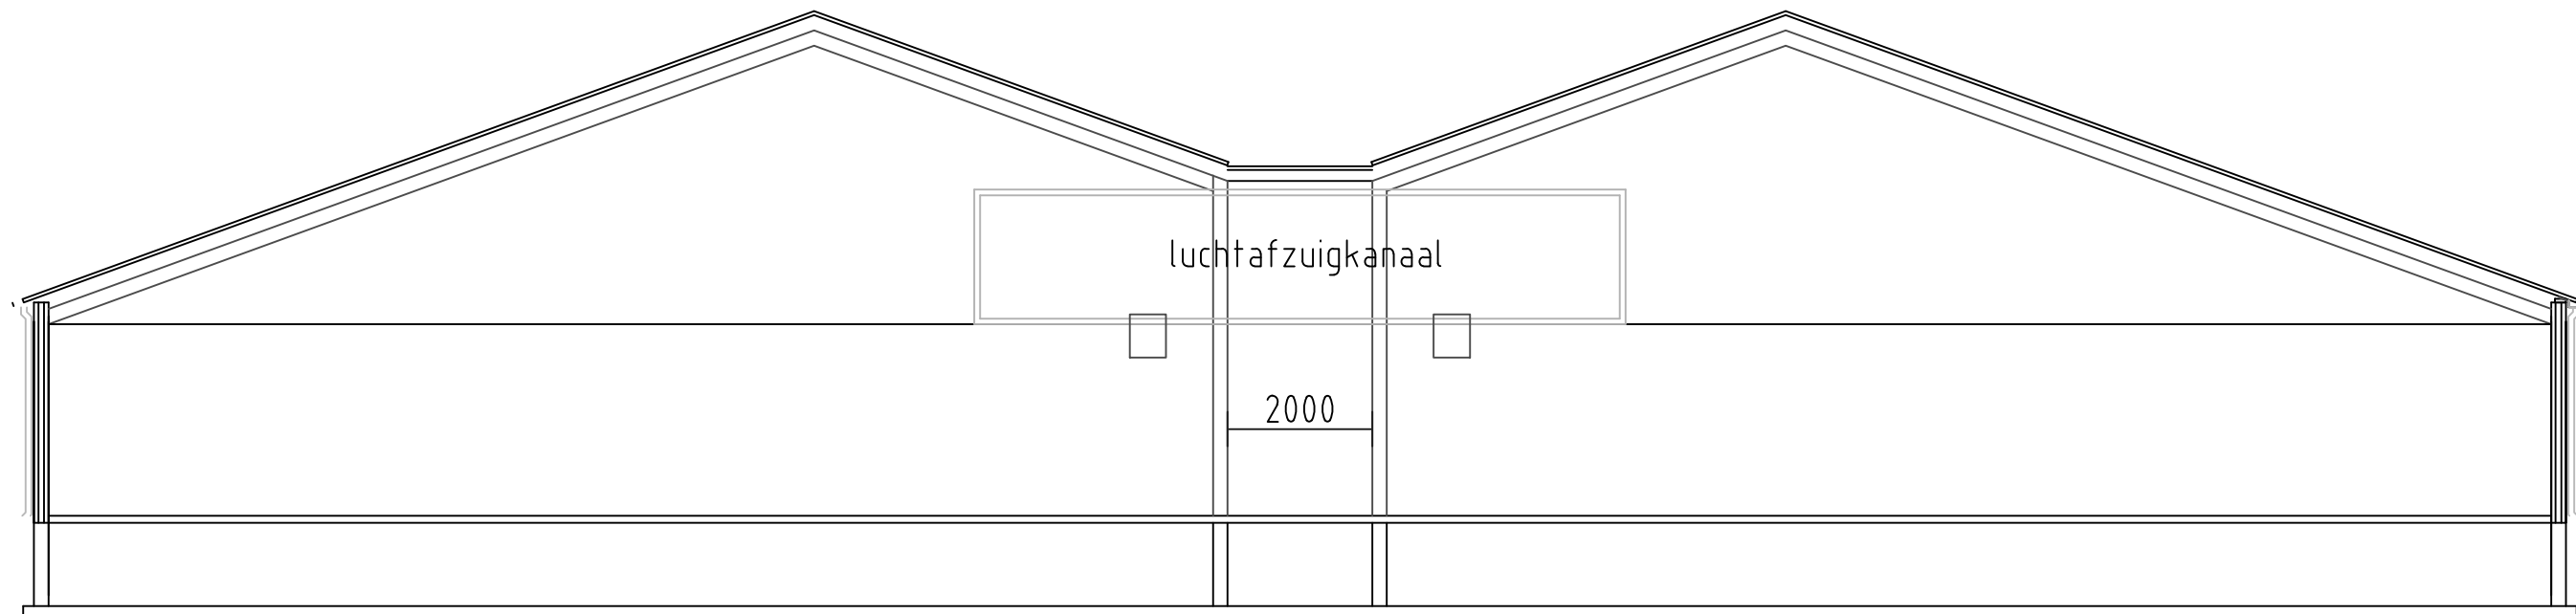

DOORSNEDE 6B-6B , gebouw 6

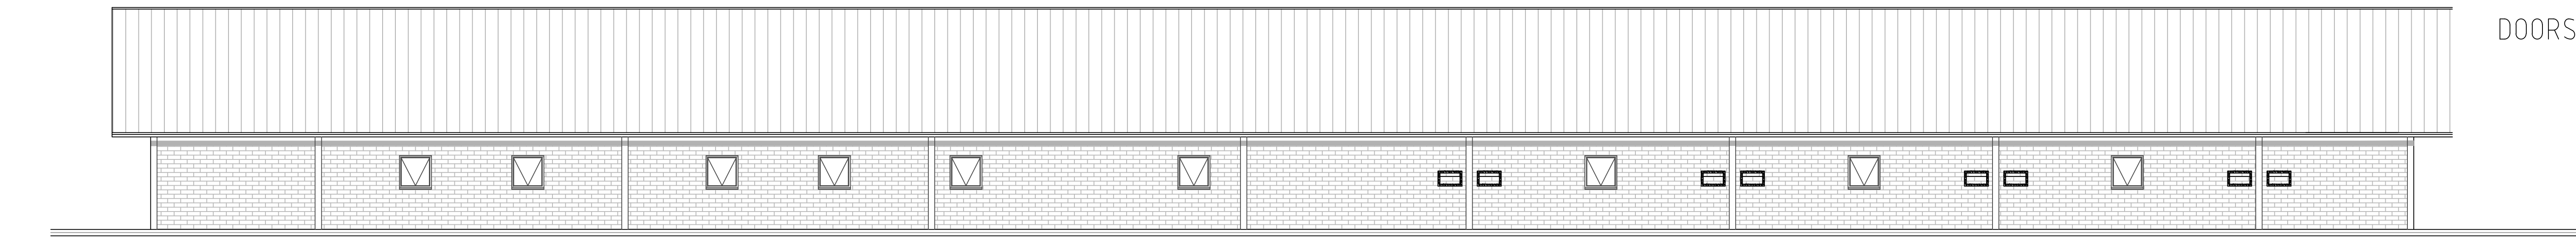




LINKERGEVEL

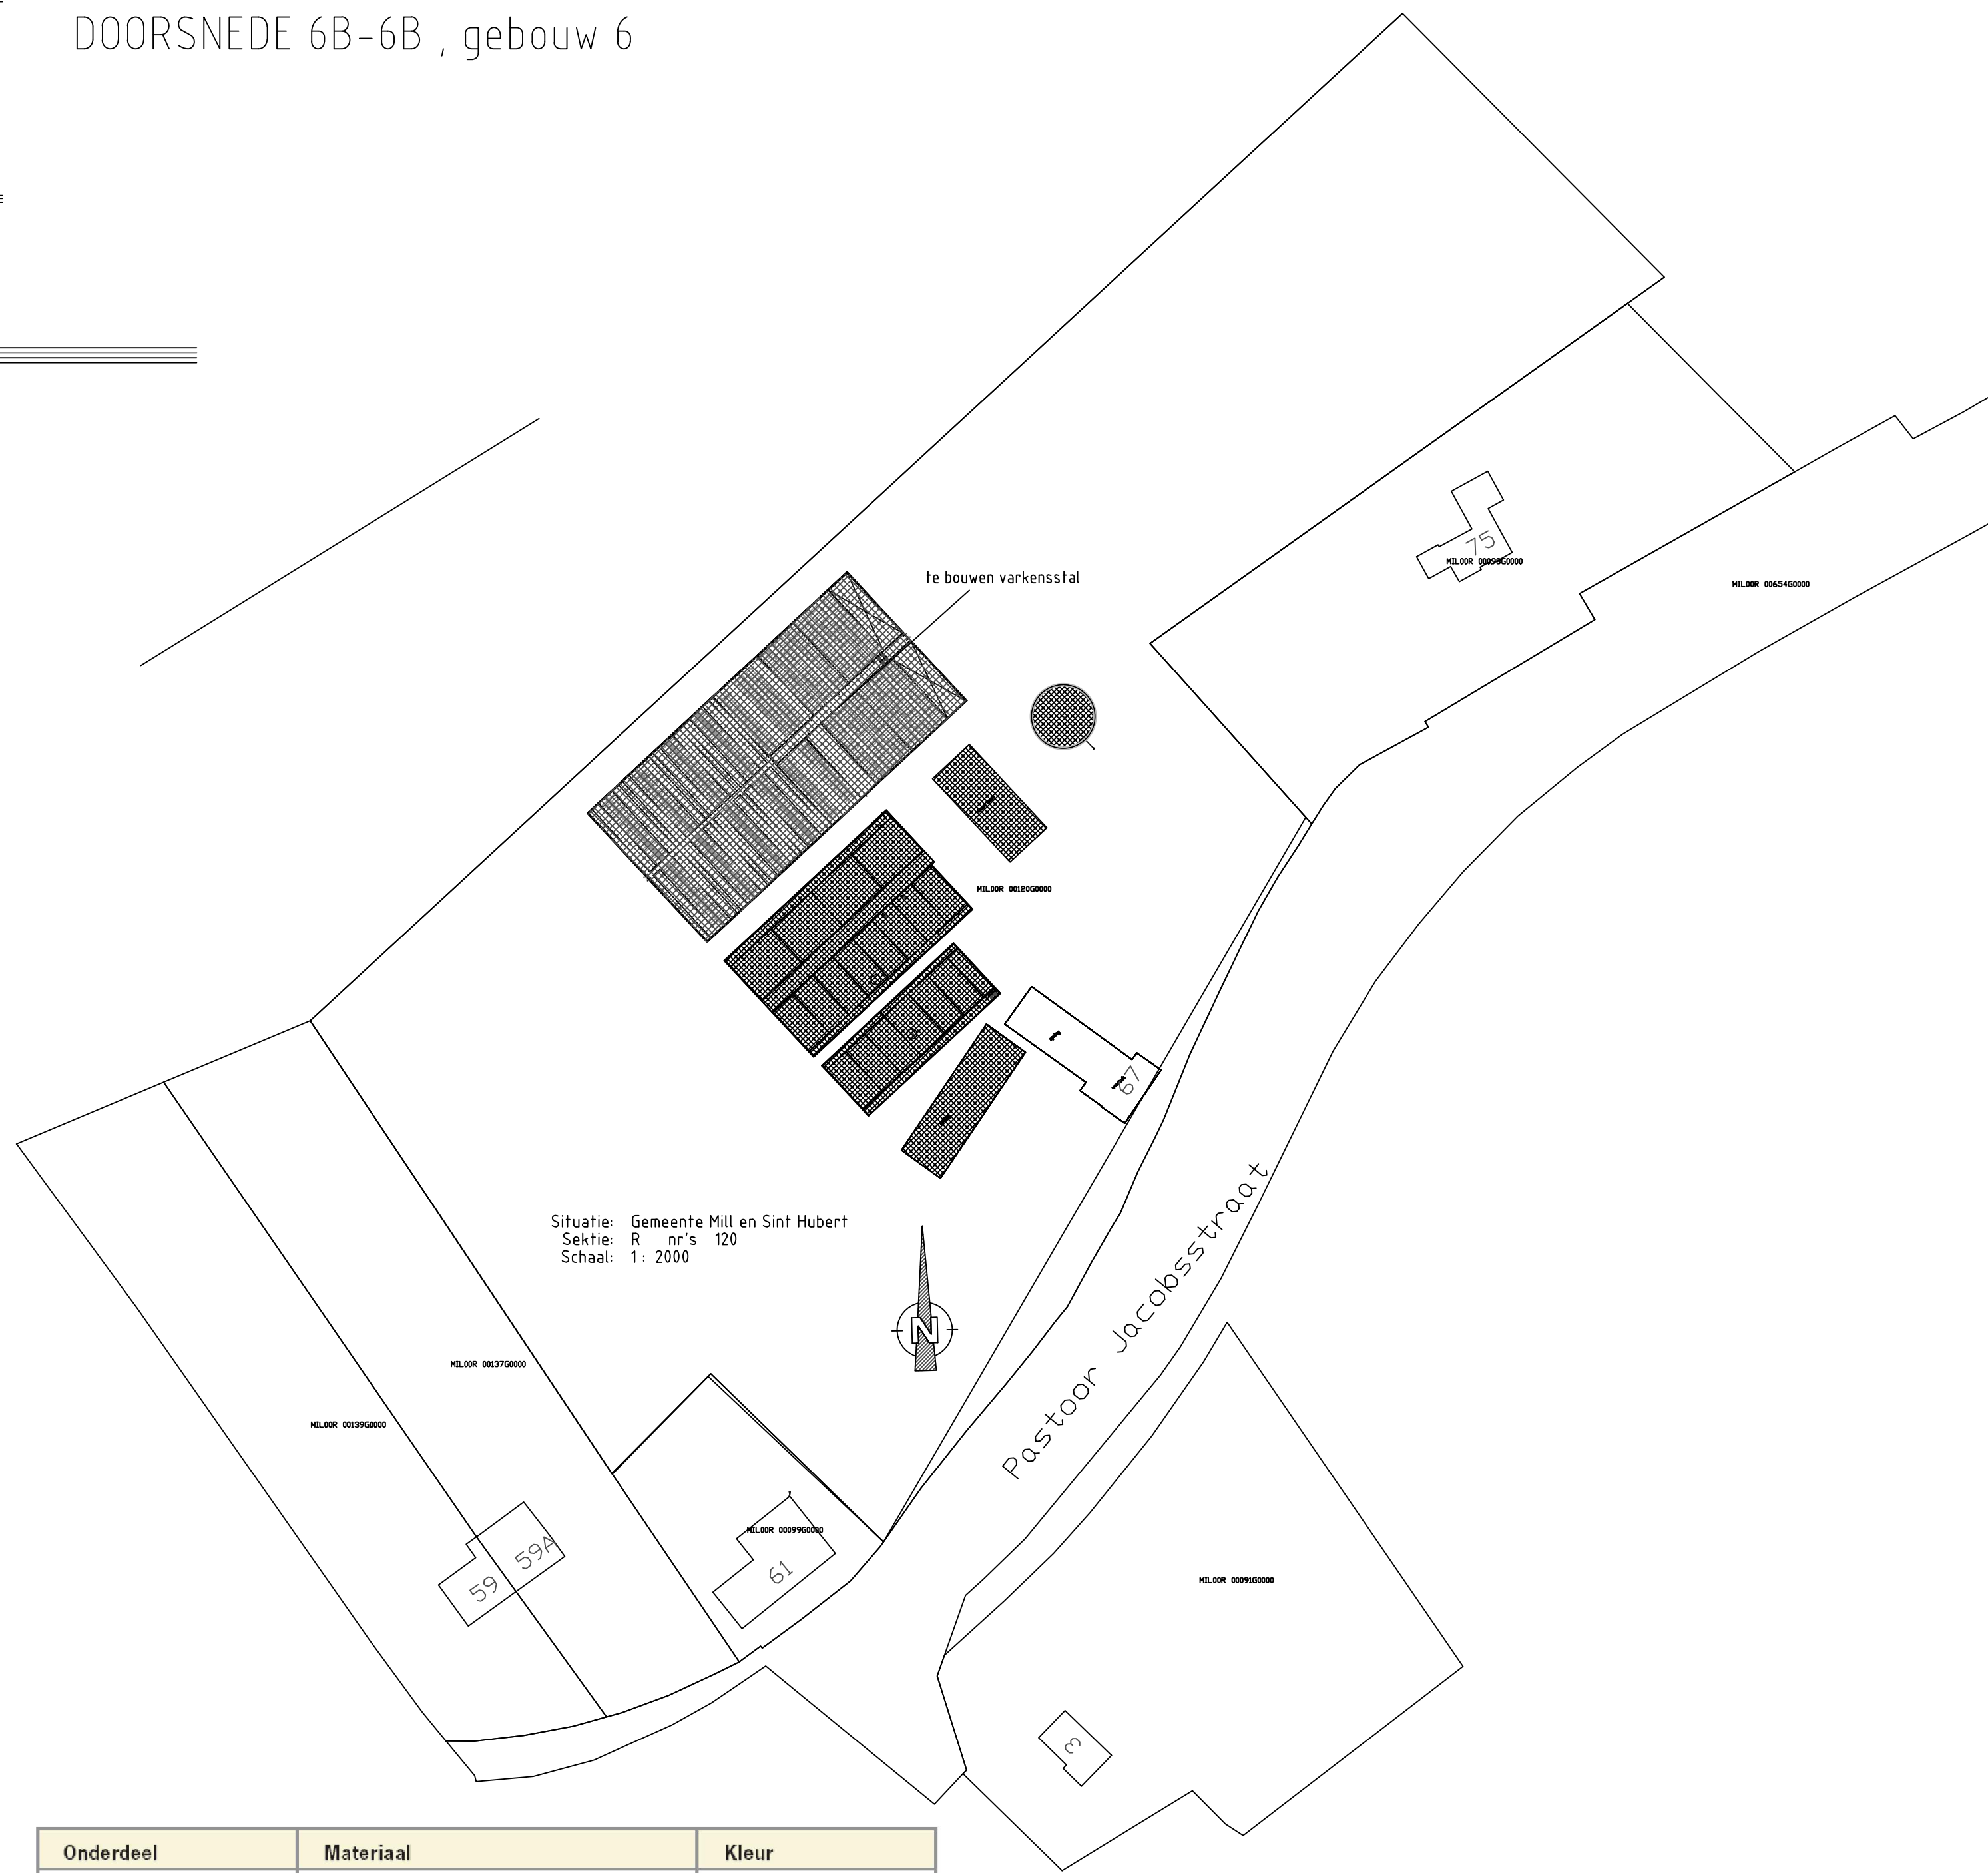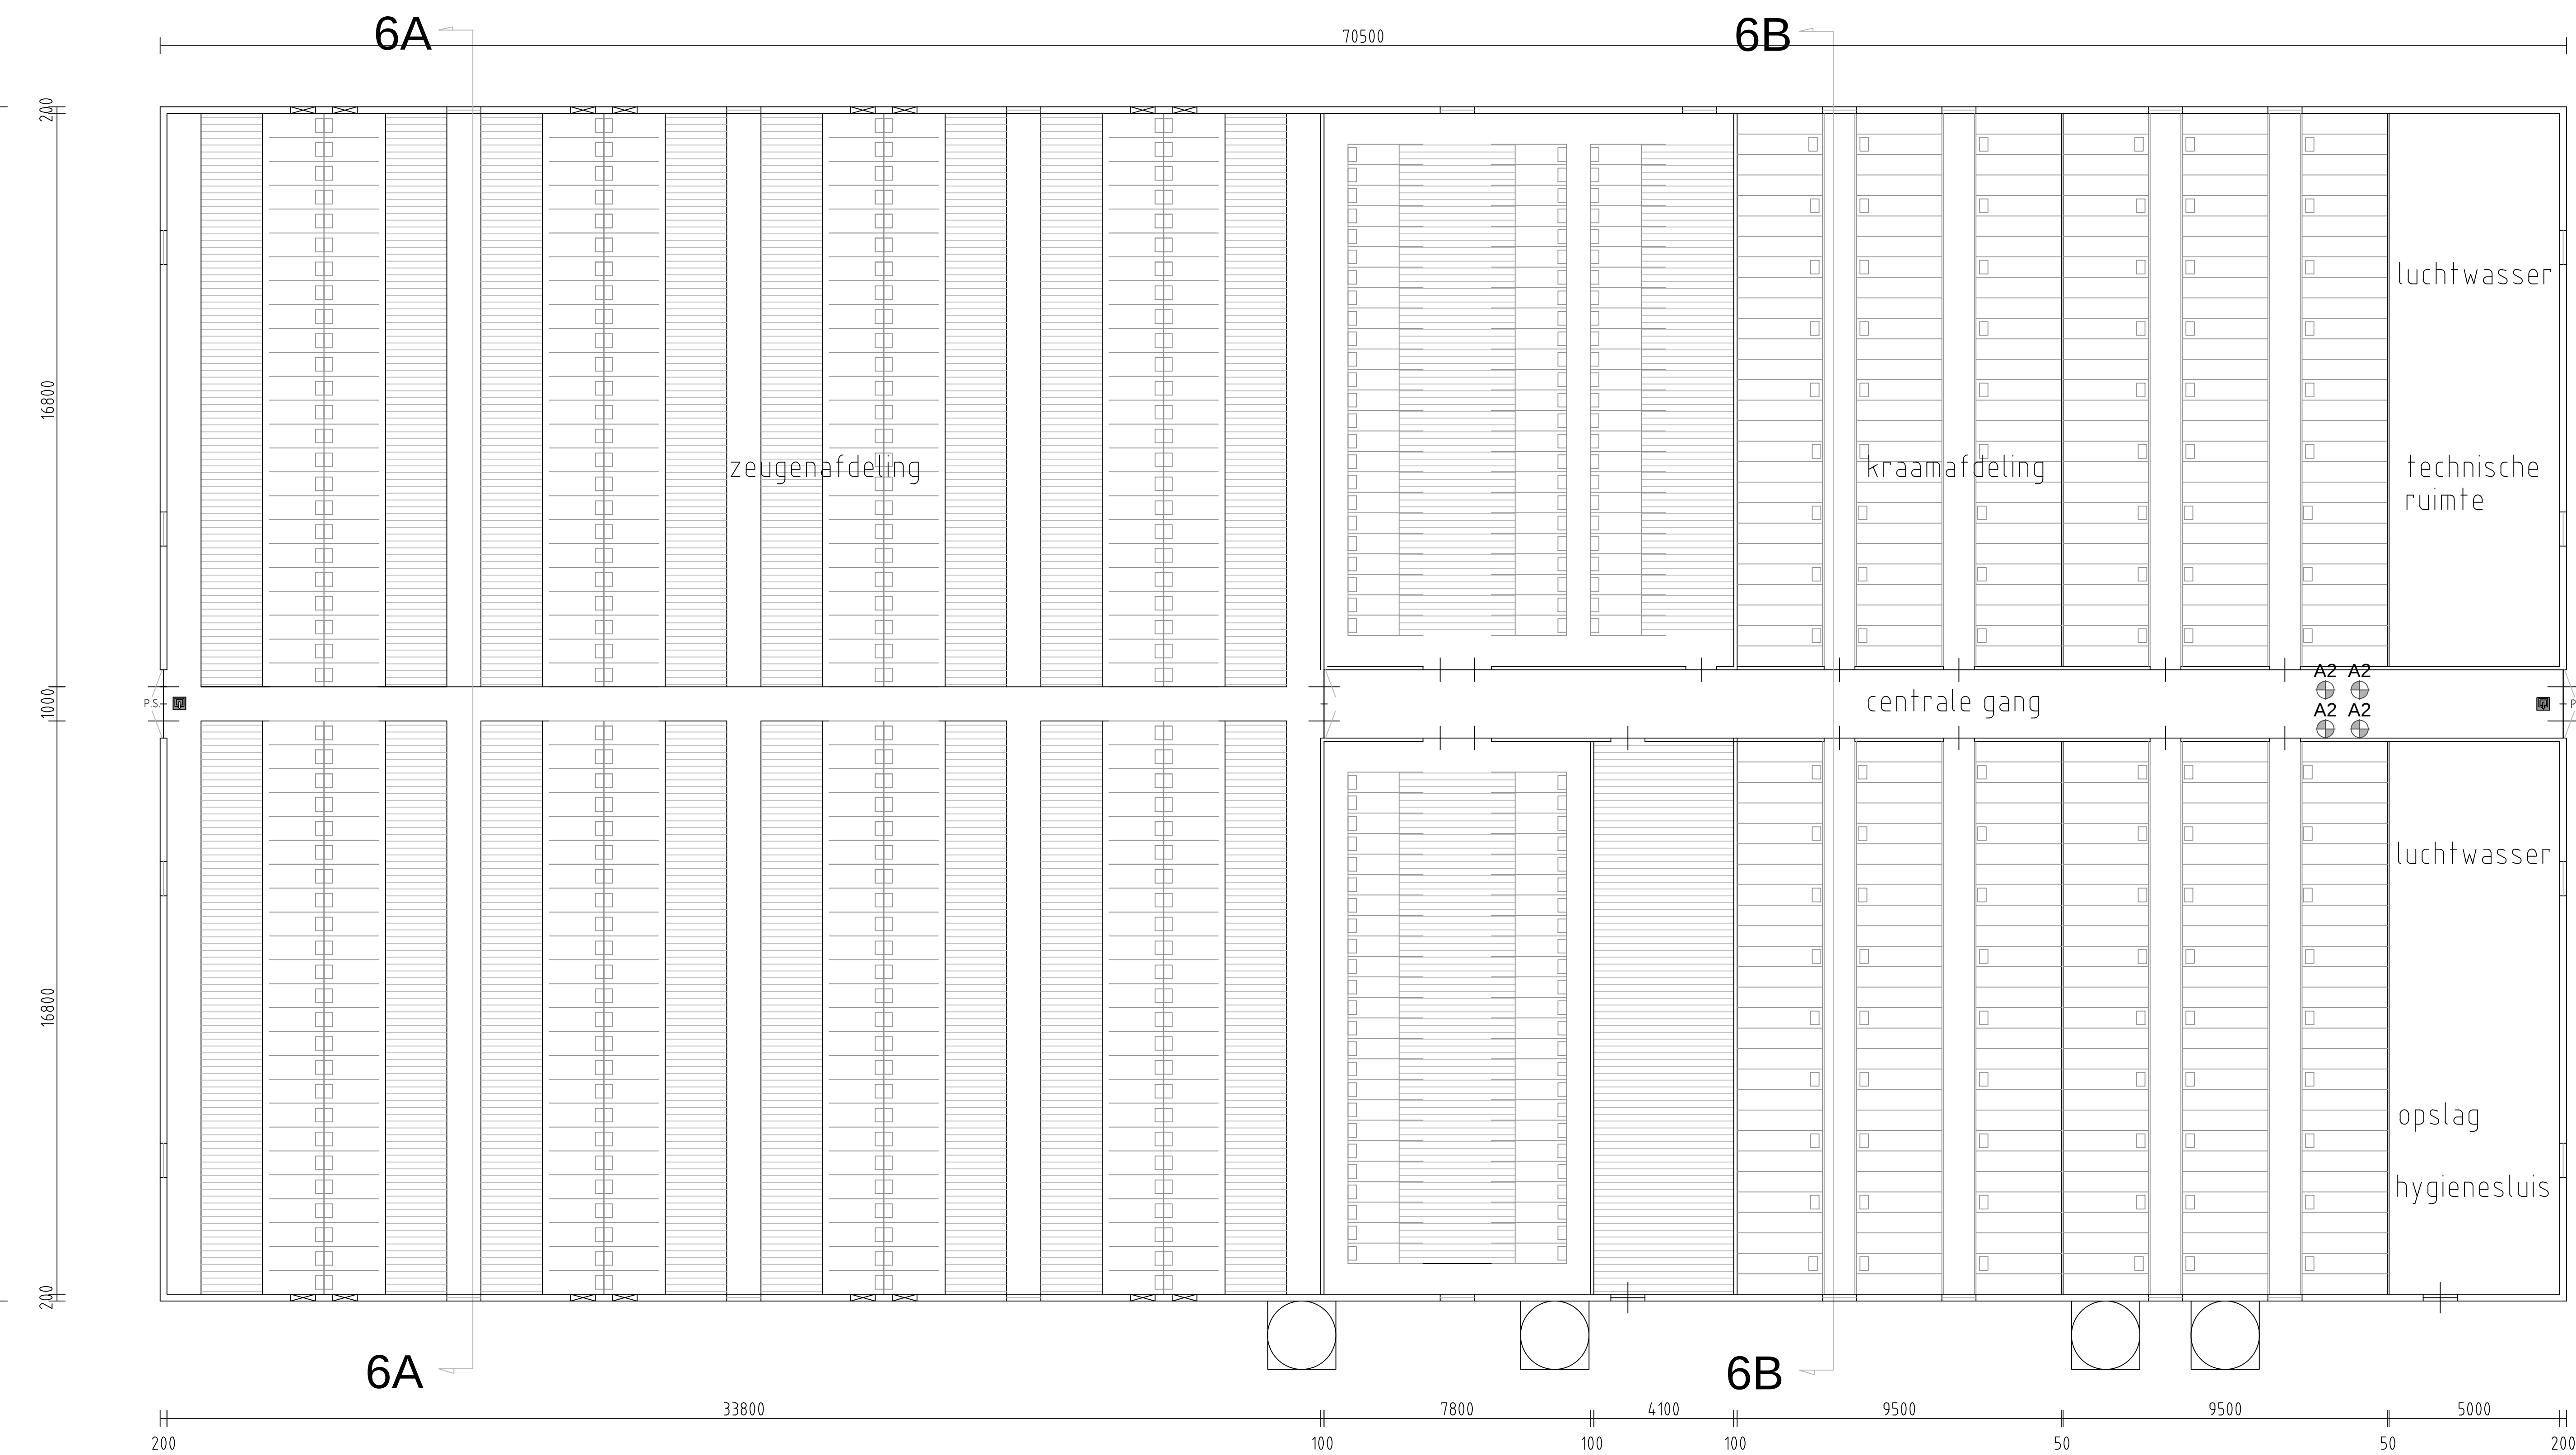

Onderdeel	Materiaal	Kleur
Gevels		
• Plint gebouw	panelen met steenstrips	rood
• Gevelbekleding	damwandprofiel	groen
• Borstweringen		
• Voegwerk	cement	grijs
Kozijnen		
• Ramen	kunststof	wit / grijs
• Deuren	hout	groen
• Luiken		
Balkonhekken		
Dakgoten en beïeldelen	pvc	grijs
Dakbedekking	sandwichpaneel	donkergrijs



Materialen te verwerken vlg. voorschrift fabrikant
Alle (hoofd)maten en aantallen in het werk controleren
Alle maten in mm
Detailmaten afstemmen met installateur/leverancier
Alle beton-, hout-, en staalconstructies uit te voeren volgens nader te overleggen tekening en berekening van een erkend constructeur

HENDRIX UTD a futureco company	Hendrix UTD B.V. Postbus 1 NL-5030 MA Boonmeer tel. 0485-58 5911	Projectbegeleider: v. E.A. van Kessel Veenstraat 38 5033 JN Boonmeer mob. 0622-871959 tel. 0485-593833
Naam: J. Lange Straat: Pastoor Jacobsstraat 67 Plaats: 5454 GM Sint Hubert	Werk: Varkensstal Omschrijving: plattegrond-gevels-doorsnede Bestektekening	tek.nr.: B-8846 blad: 1/6 © Hendrix UTD
Bouwadres: Pastoor Jacobsstraat 67 5454 GM Sint Hubert tel.	Schaal: 1 : 100/20/50 Get.: EvK Datum: 27-09-2010	gewijzigd: per: 11-01-2013 jvb tel.

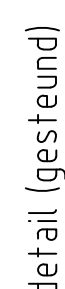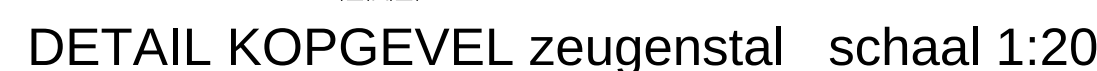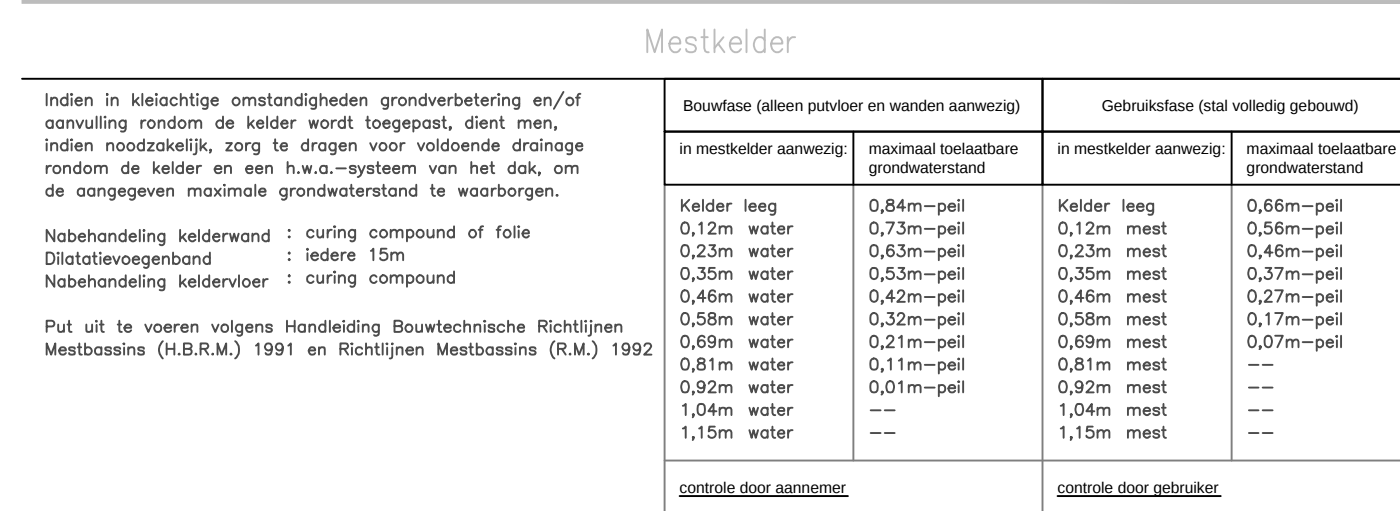


 HENDRIX UTD a smuteco company	Hendrix UTD B.V. Postbus 1 NL -5830 MA Boommee tel: 0485 -58 9911	Projectbegeleider: ir. E.J. van Kessel Veenstraat 38 5831 JN Boommee mob.: 0622-571959 fax: 0485-583833
---	---	---


Bouwadres: Pastoor Jacobsstraat 67 5454 GM Sint Hubert tel.	Schaal:	1 : 100/20/50	gewijzigd:	par.
	Get.:	EvK	11-10-2012	EvK
	Datum:	27-09-2010	11-01-2013	JvB

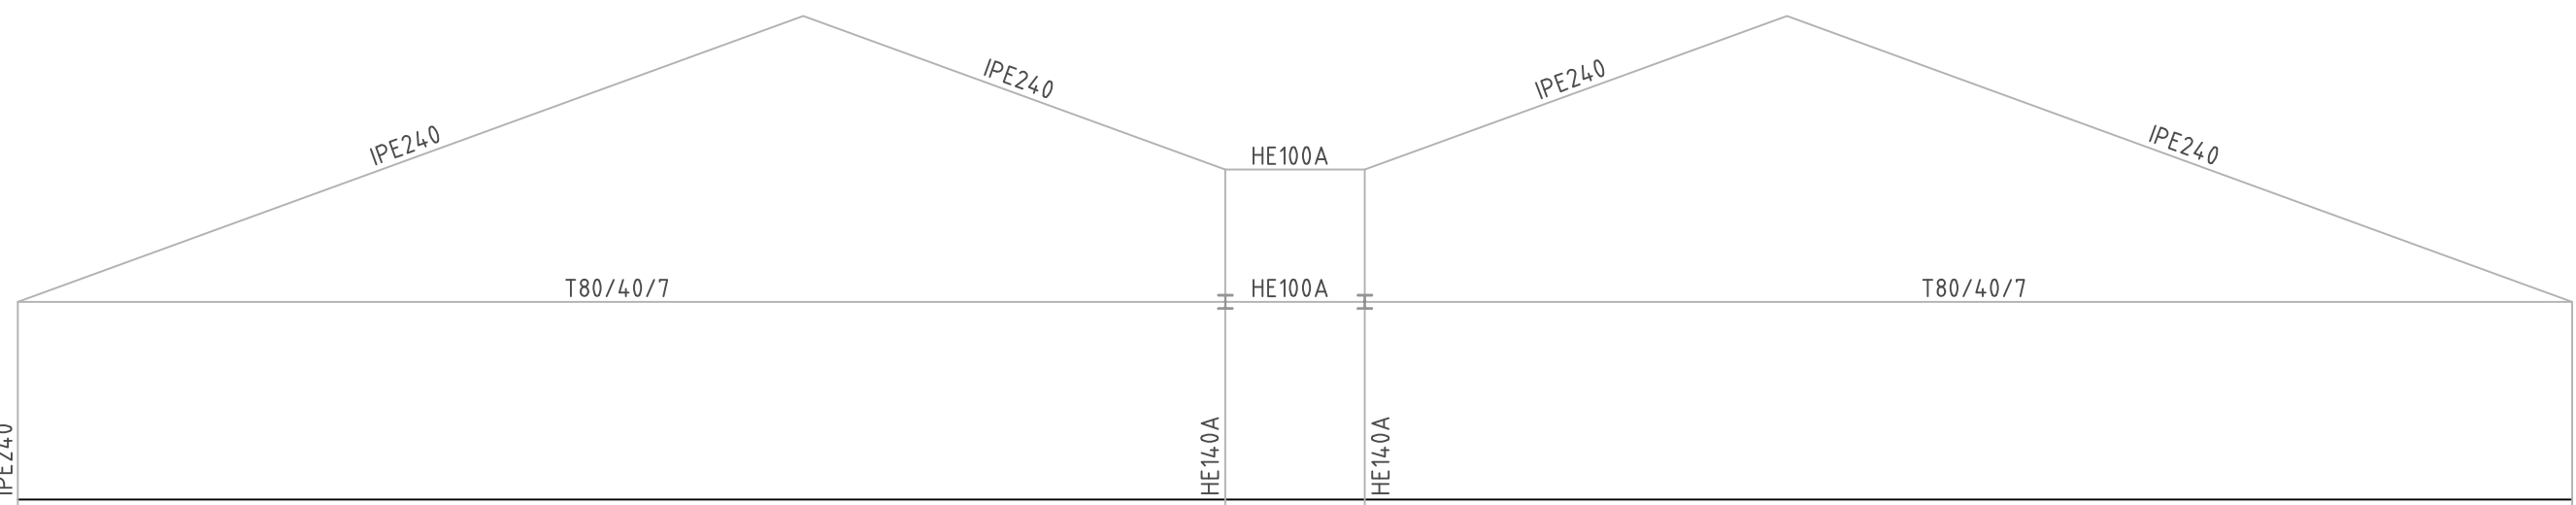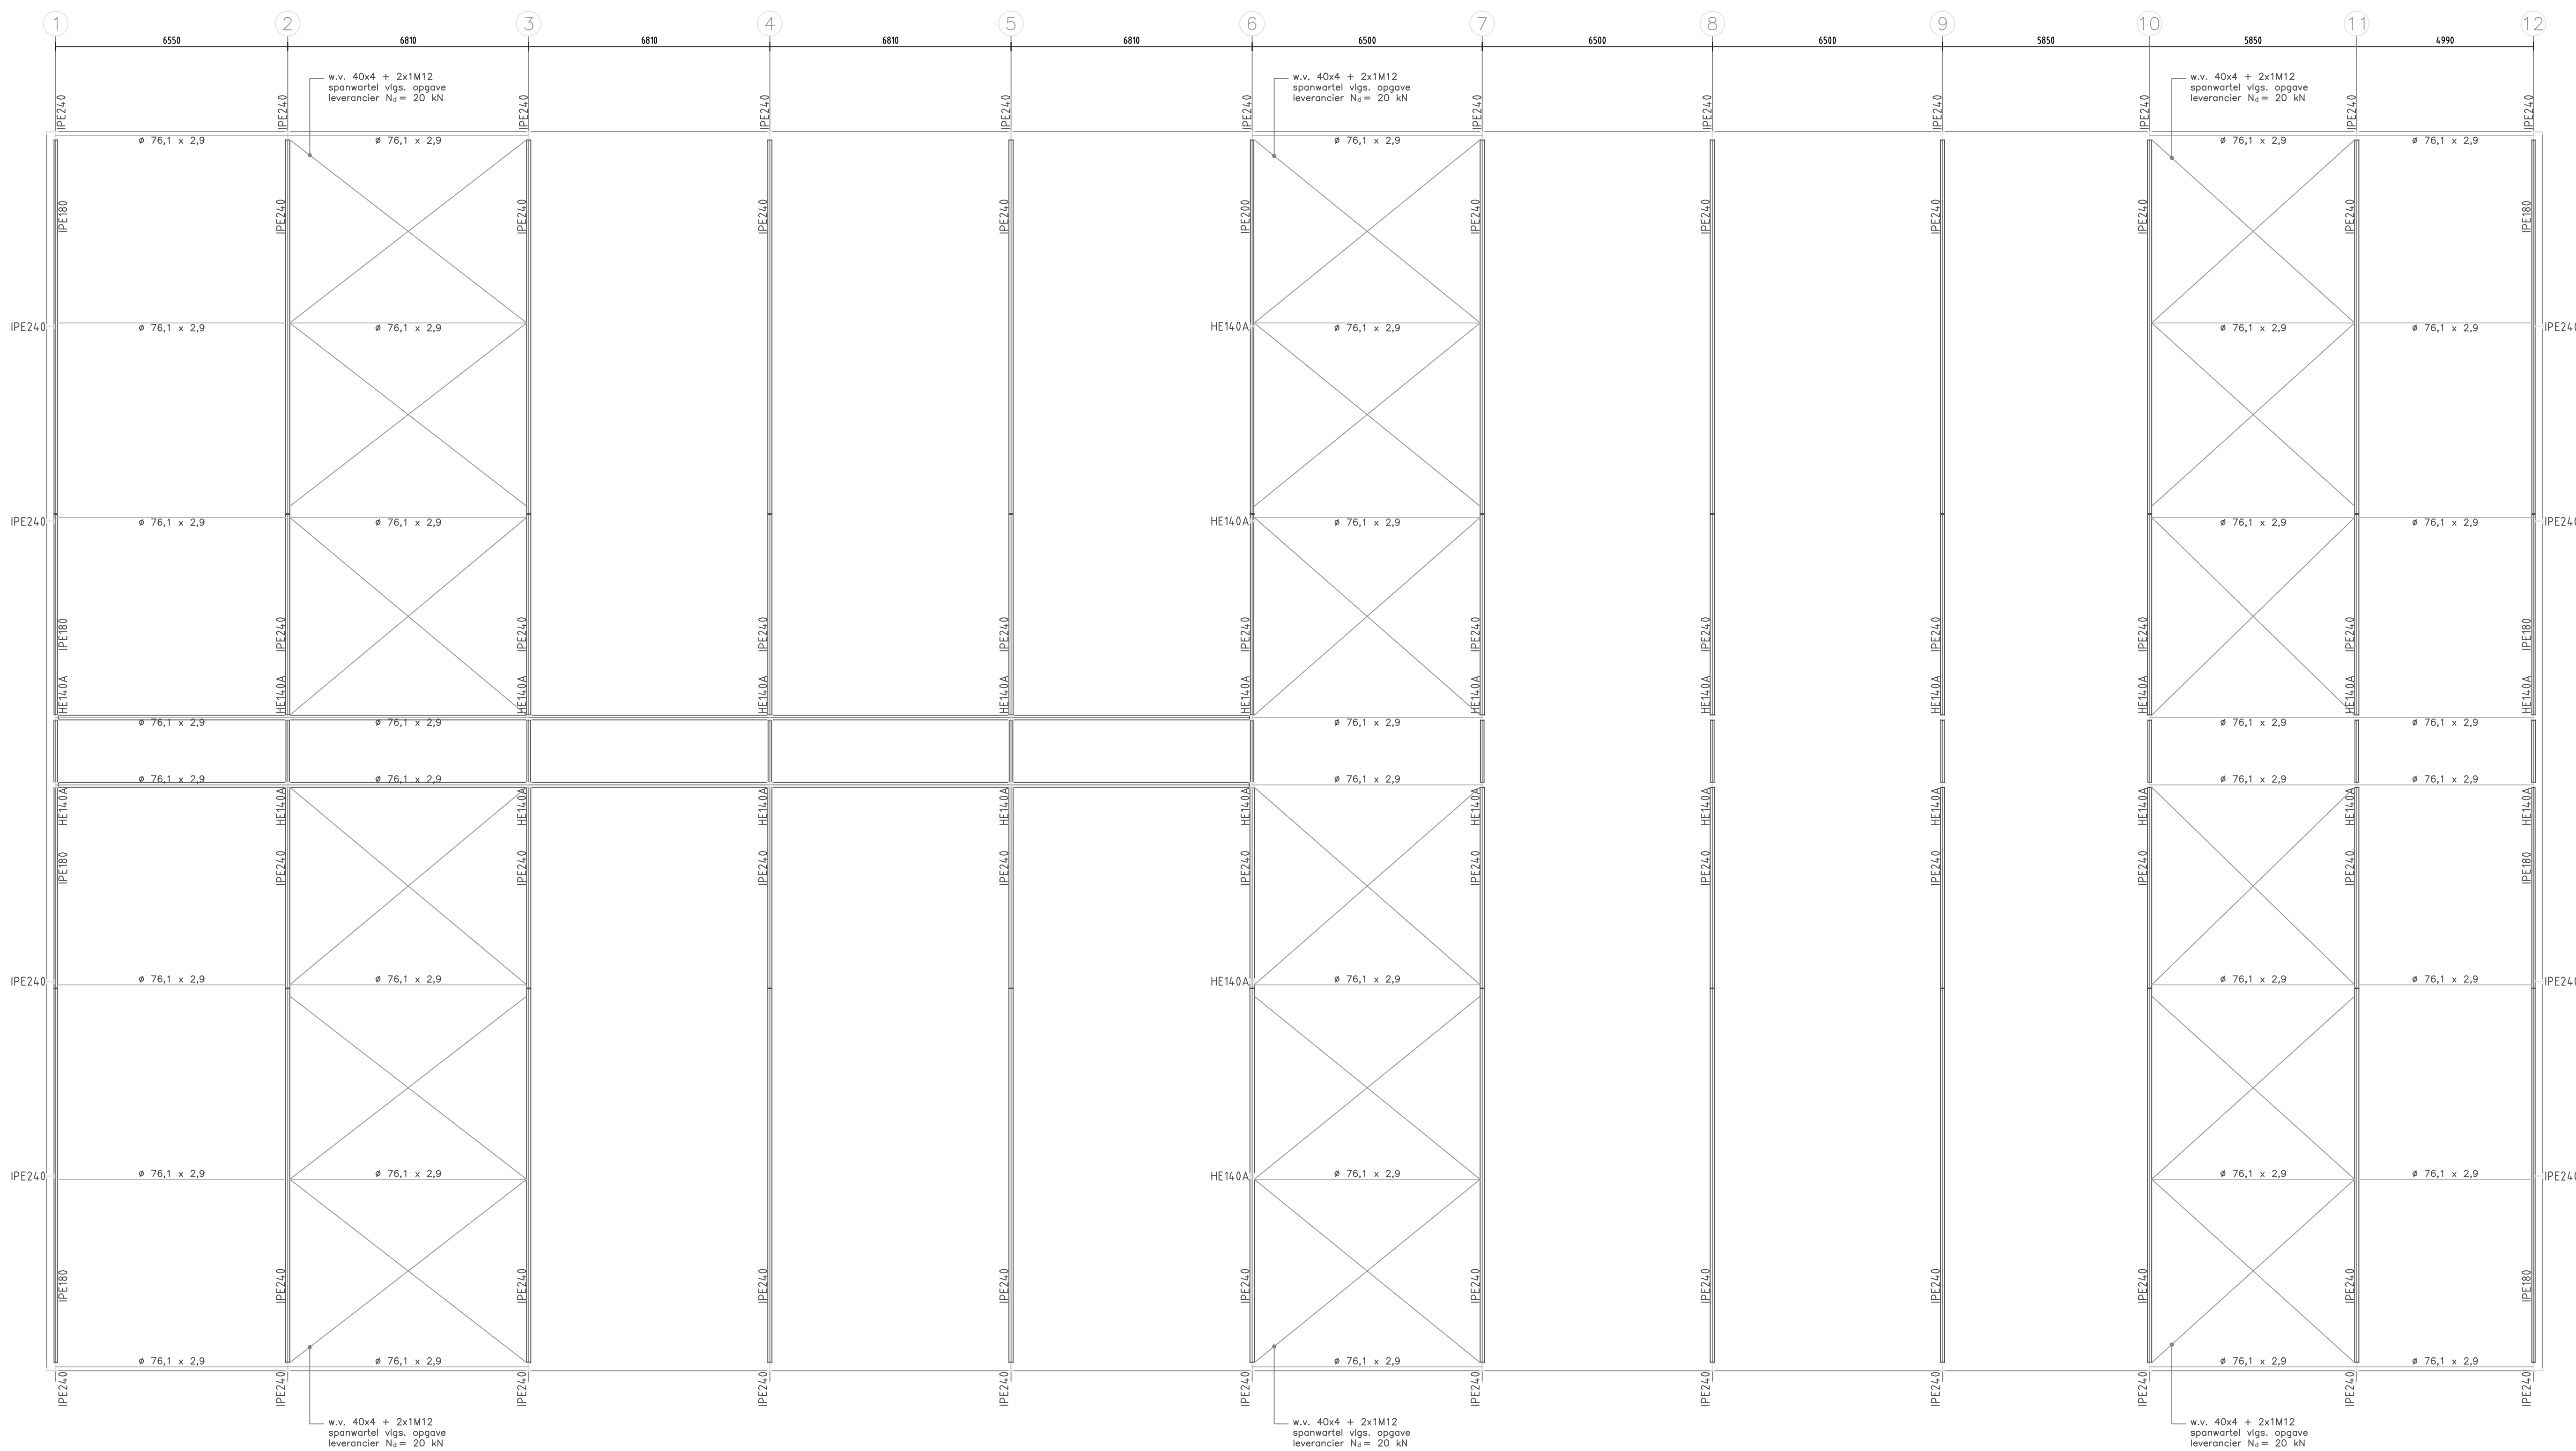


SPANTEN AS 2 t/m 5

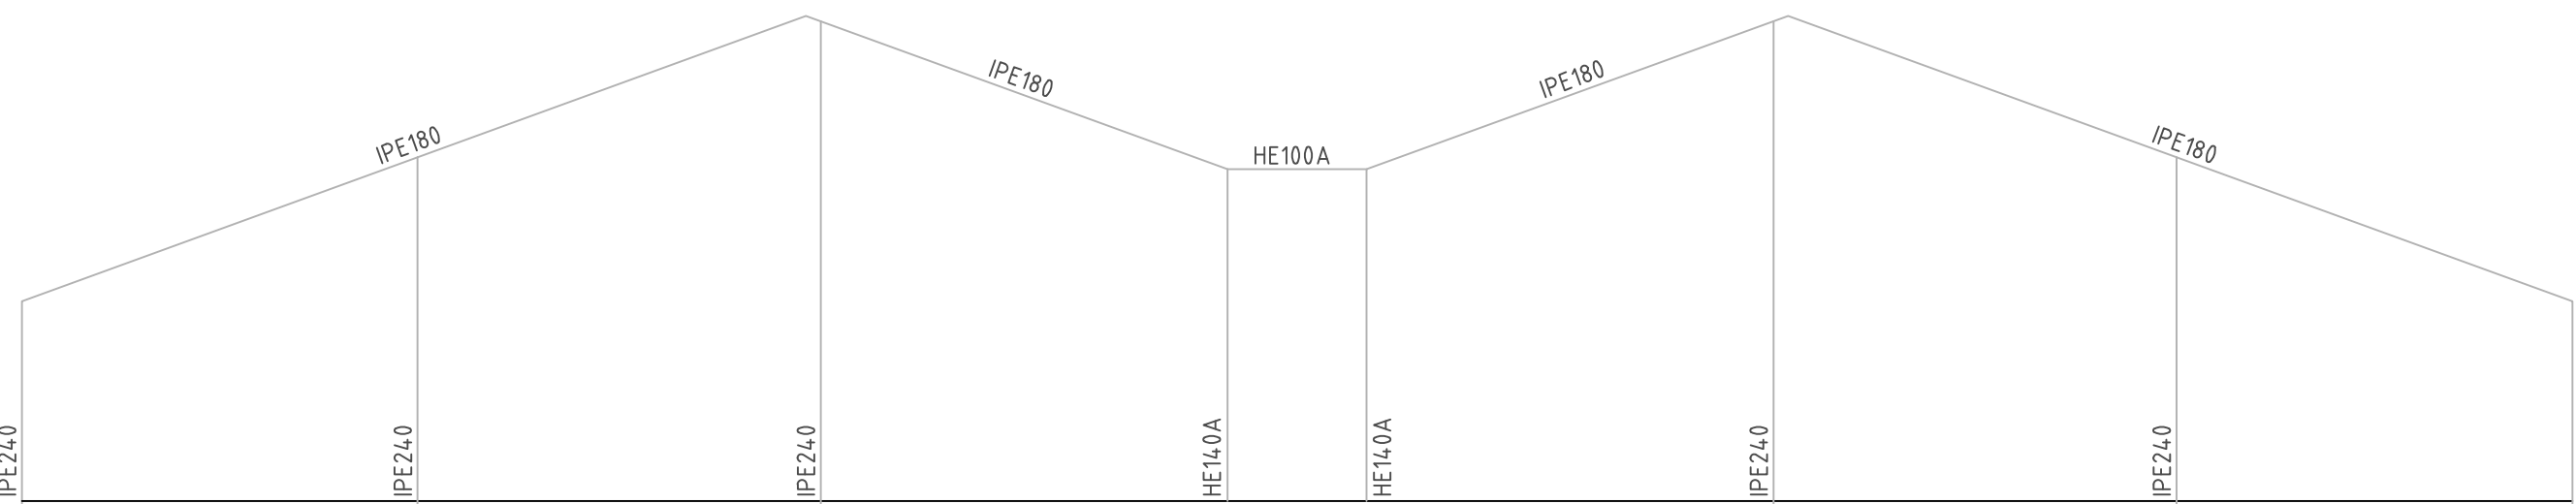


SPANT AS 12

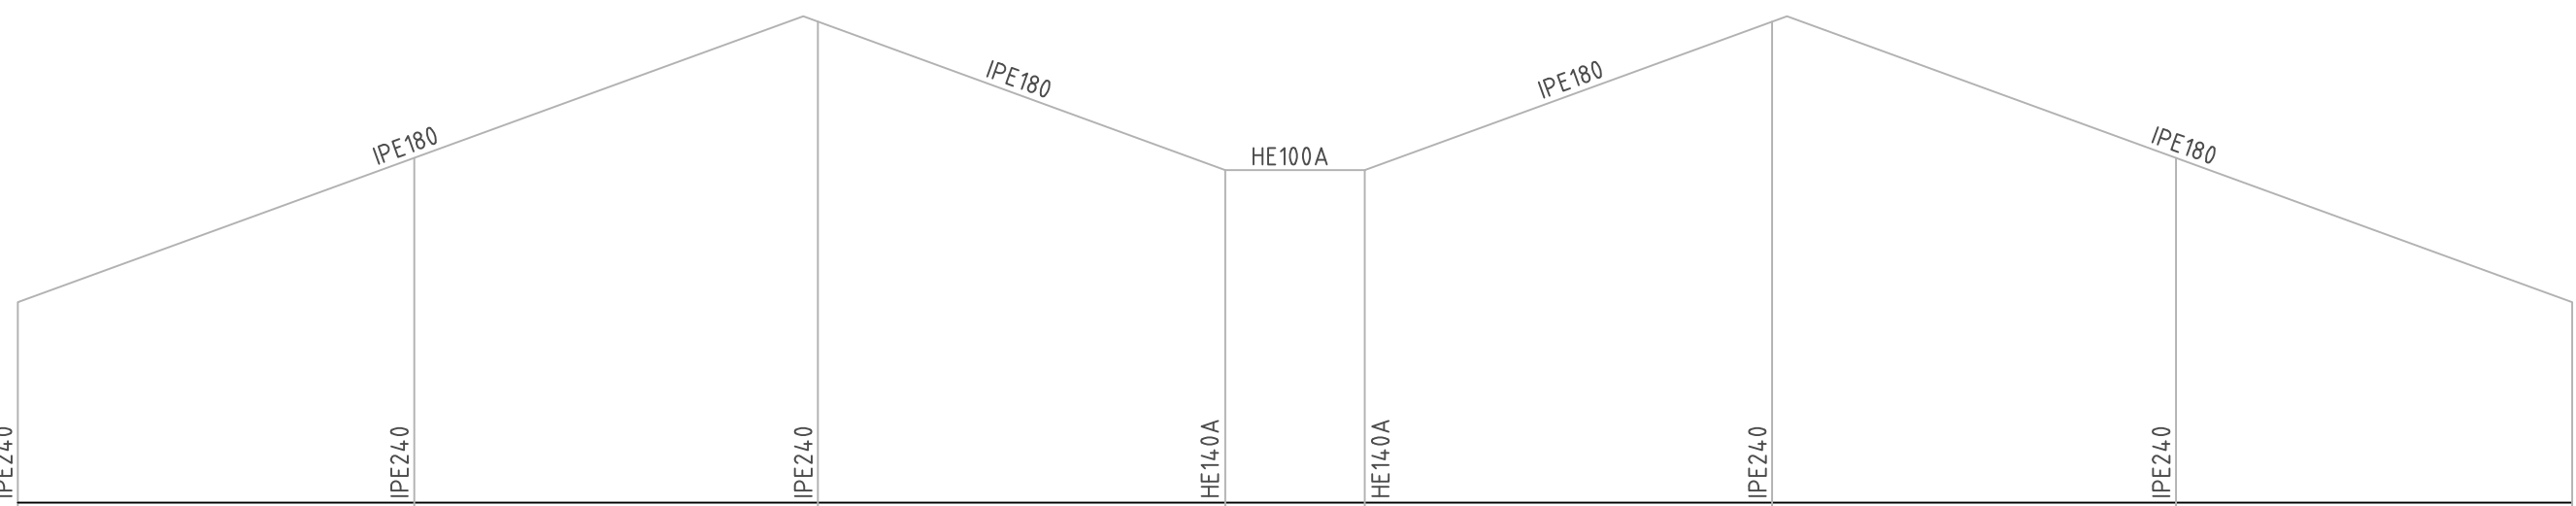

SPANT AS 1

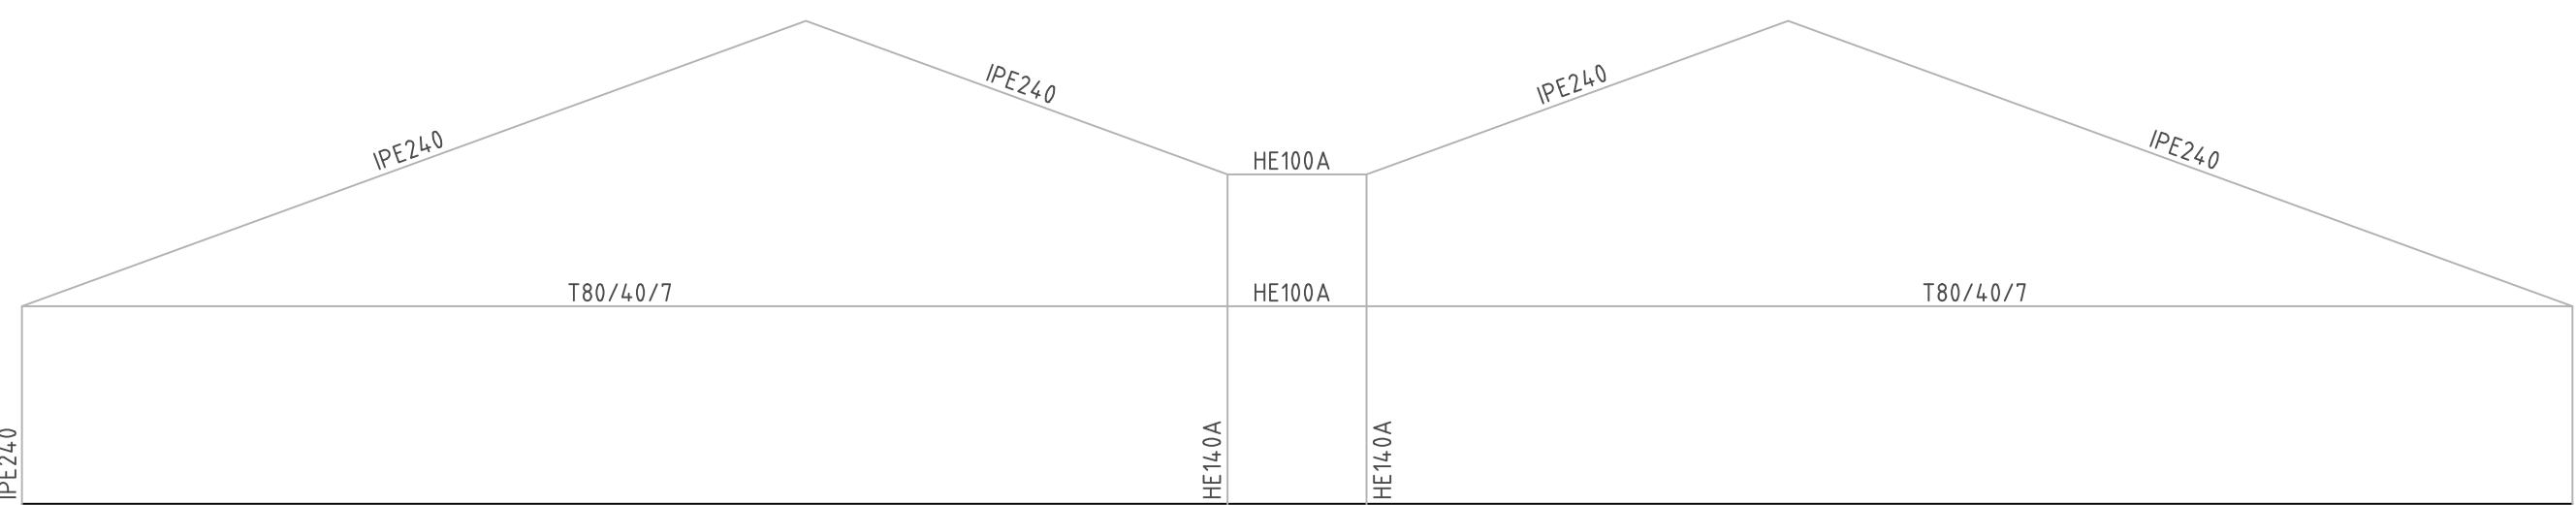



SPANTEN AS 7 t/m 11

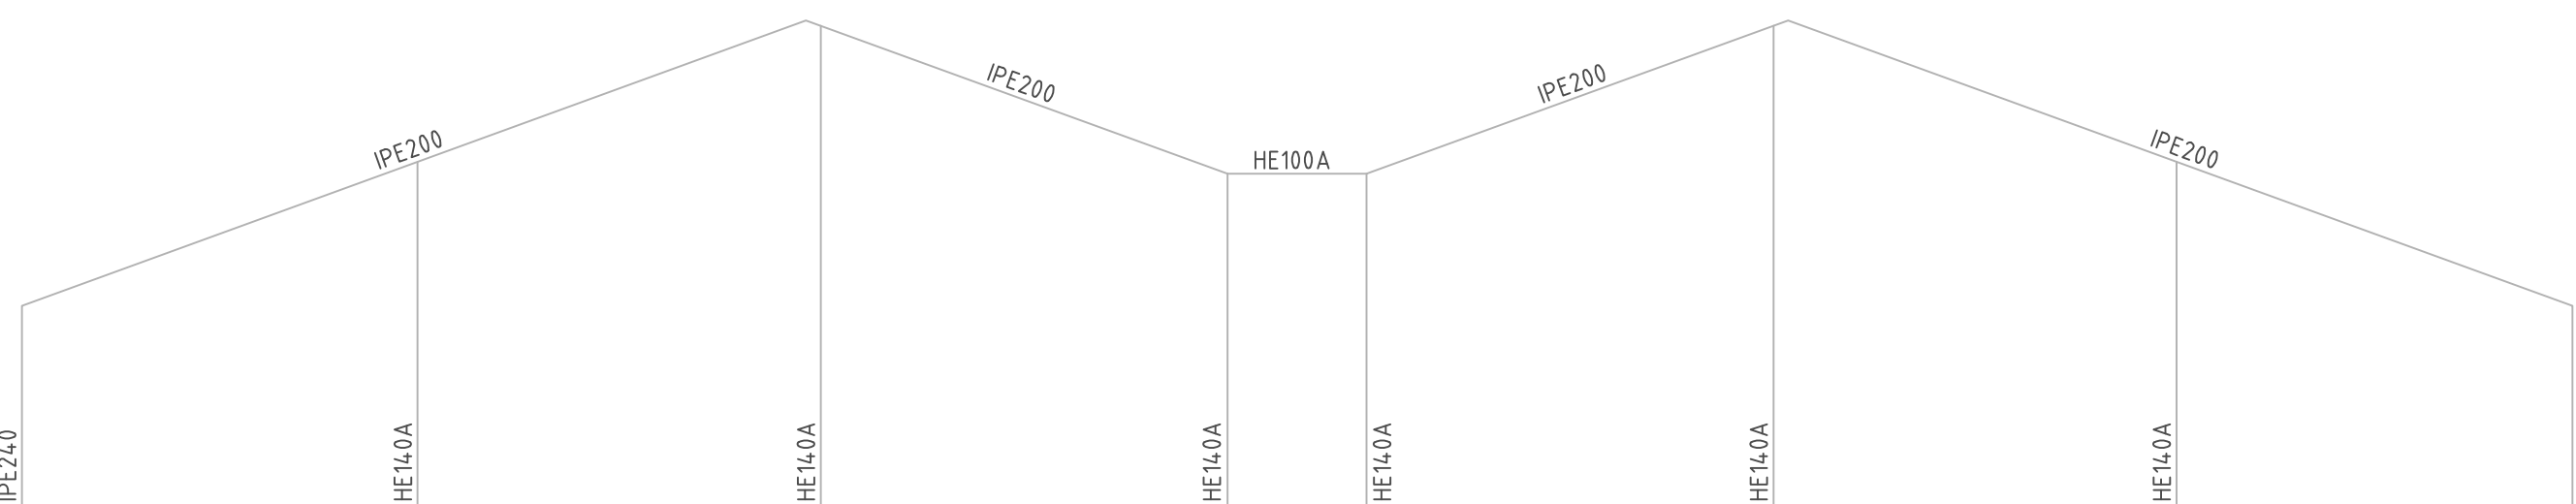


SPANT AS 6

Materialen te verwerken vlg. voorschrift fabrikant
Alle (hoofd)maten en aantallen in het werk controleren
Alle maten in mm
Detailmaten afstemmen met installateur/leverancier
Alle beton-, hout-, en staalconstructies uit te voeren volgens nader te overleggen tekening en berekening van een erkend constructeur


HENDRIX  UTD <i>a futureco company</i>		Hendrix UTD B.V. Postbus 1 NL-5030 MA Boxtmeer tel. 0485-58 5911		Projectbegeleider: r. E.A. van Kessel Veenstraat 38 5831 JN Boxtmeer mob. 0622-871959 fax. 0485-603833	
Naam: J. Lange		Werk: Varkensstal		tek.nr.: B-8846	
Straat: Pastoor Jacobsstraat 67		kapplan en doorsnede		blad: 3/6	
Plaats: 5454 GM Sint Hubert		Omschrijving: Bestektekening		© Hendrix UTD	
Bouwadres: Pastoor Jacobsstraat 67		Schaal: 1 : 100/20/50		gewijzigd: par.	
5454 GM Sint Hubert		Get.: Evk		11-10-2012 jvB	
tel.		Datum: 27-09-2010		11-01-2013	

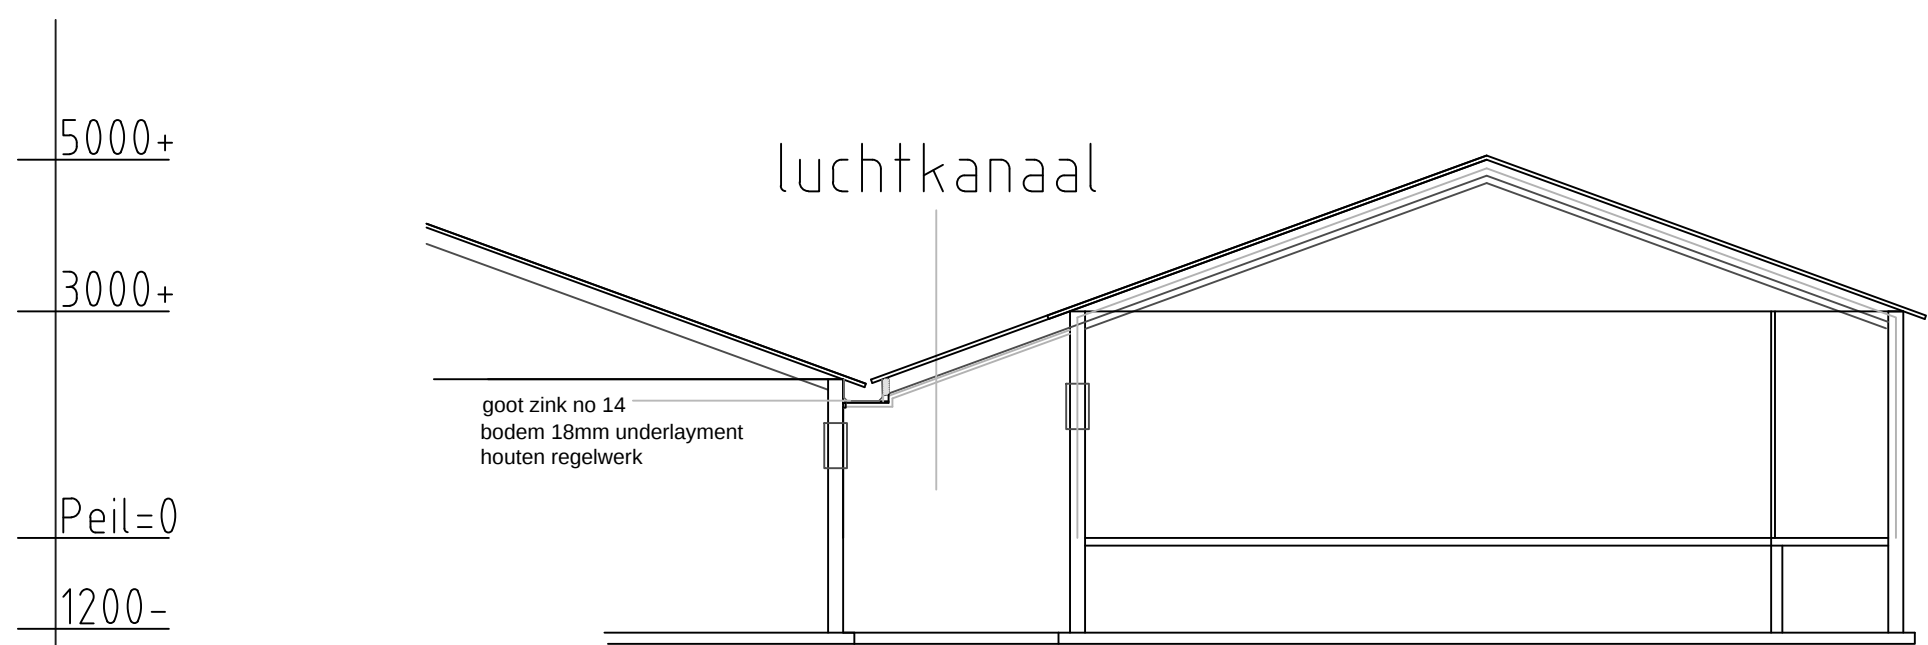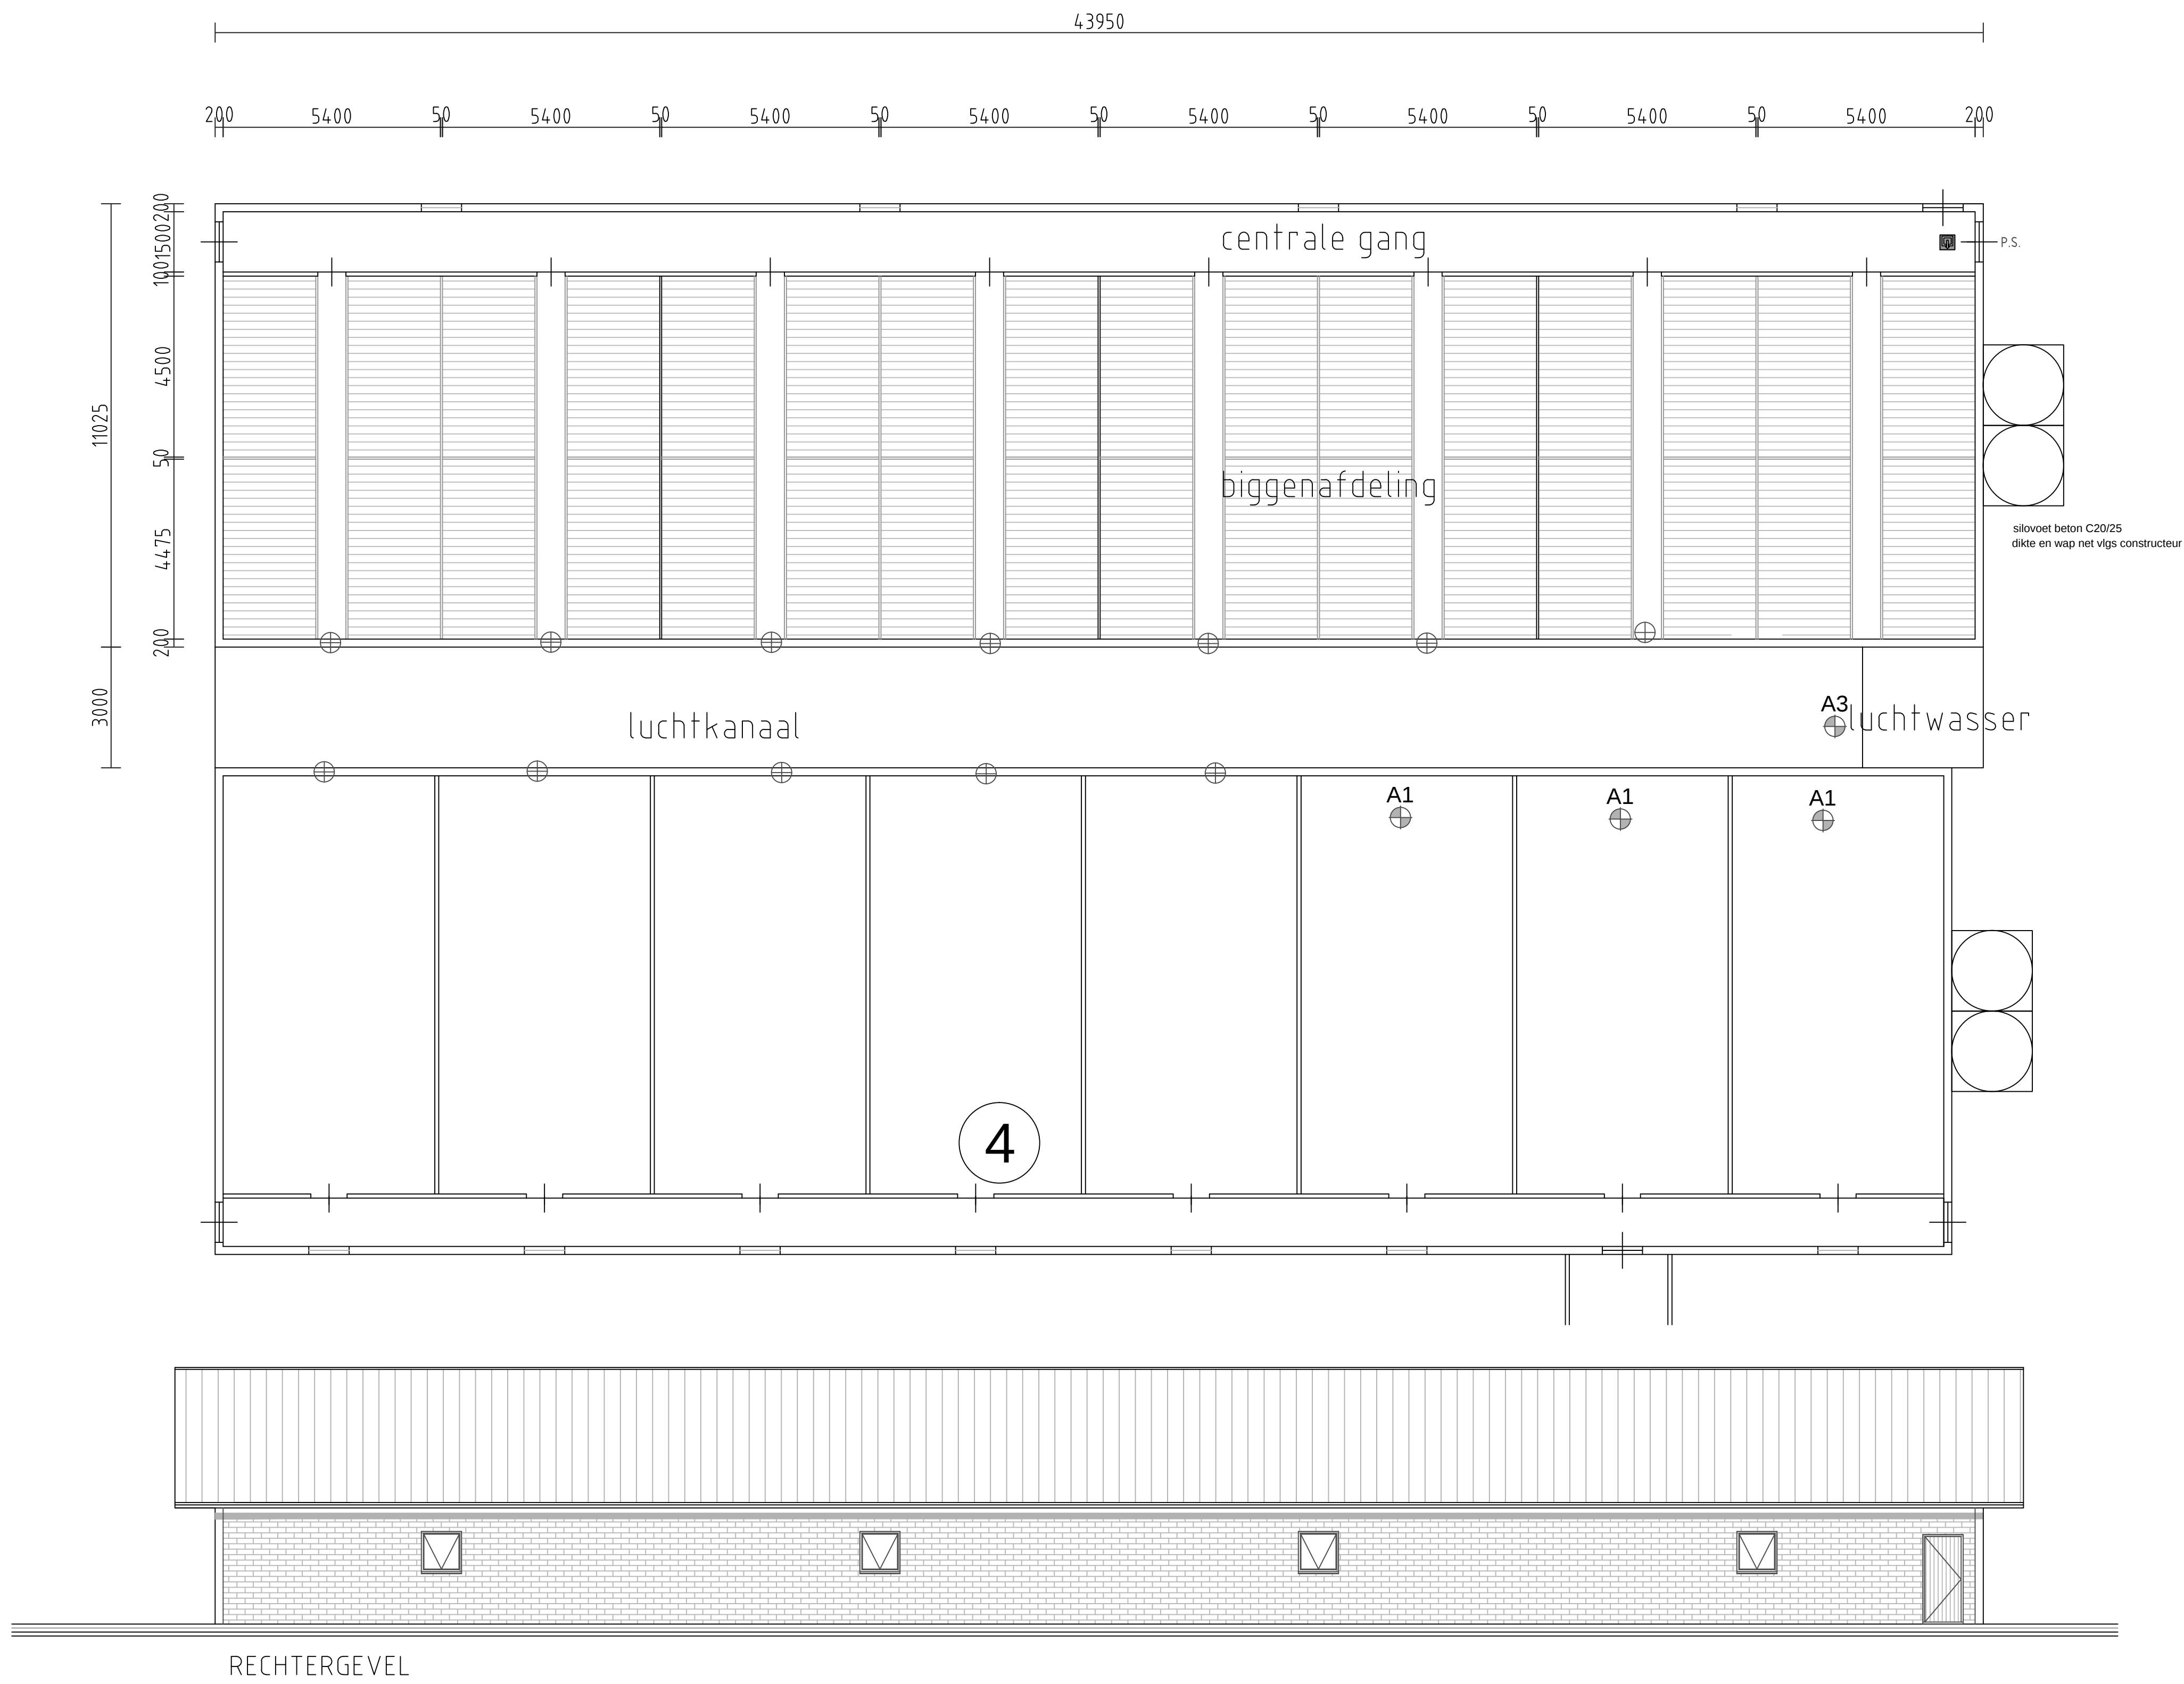


DOORSNEDE gebouw 4

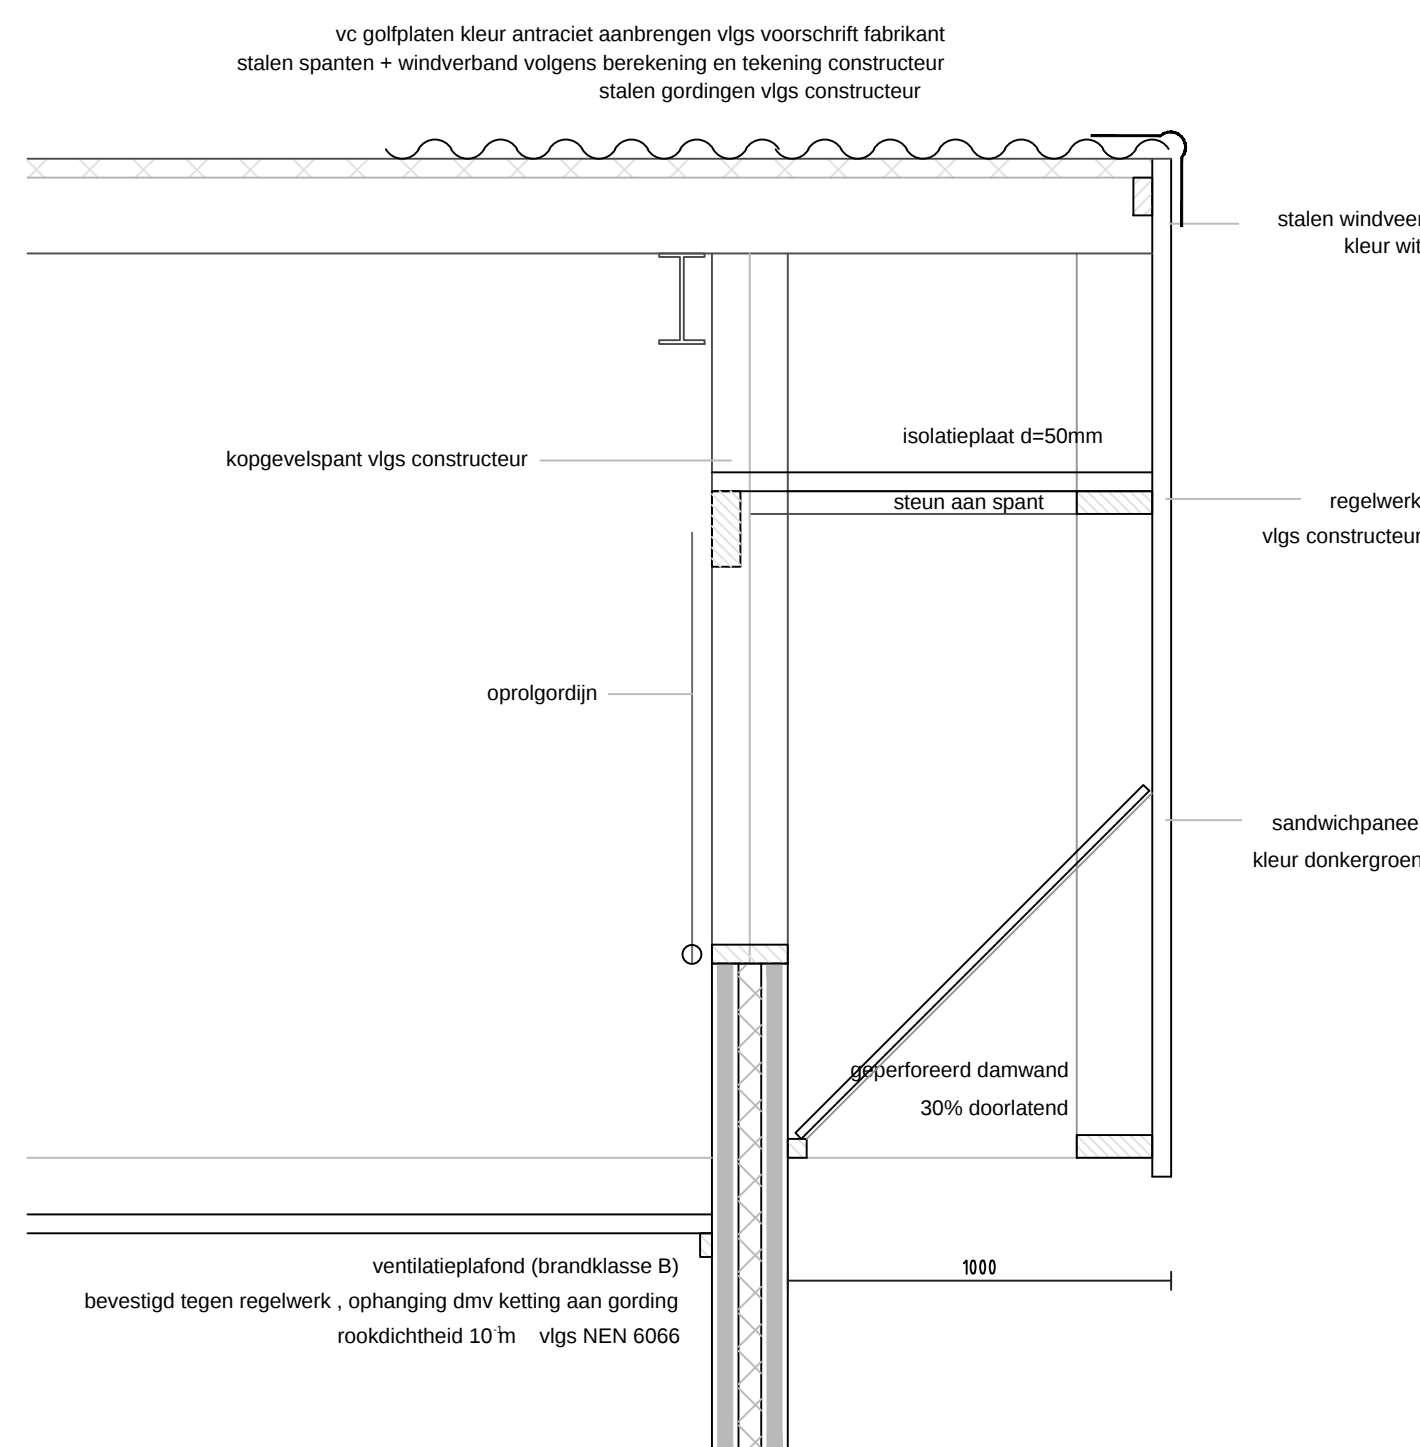


DOORSNEDE KOPGEVEL biggenstal , schaal 1:20

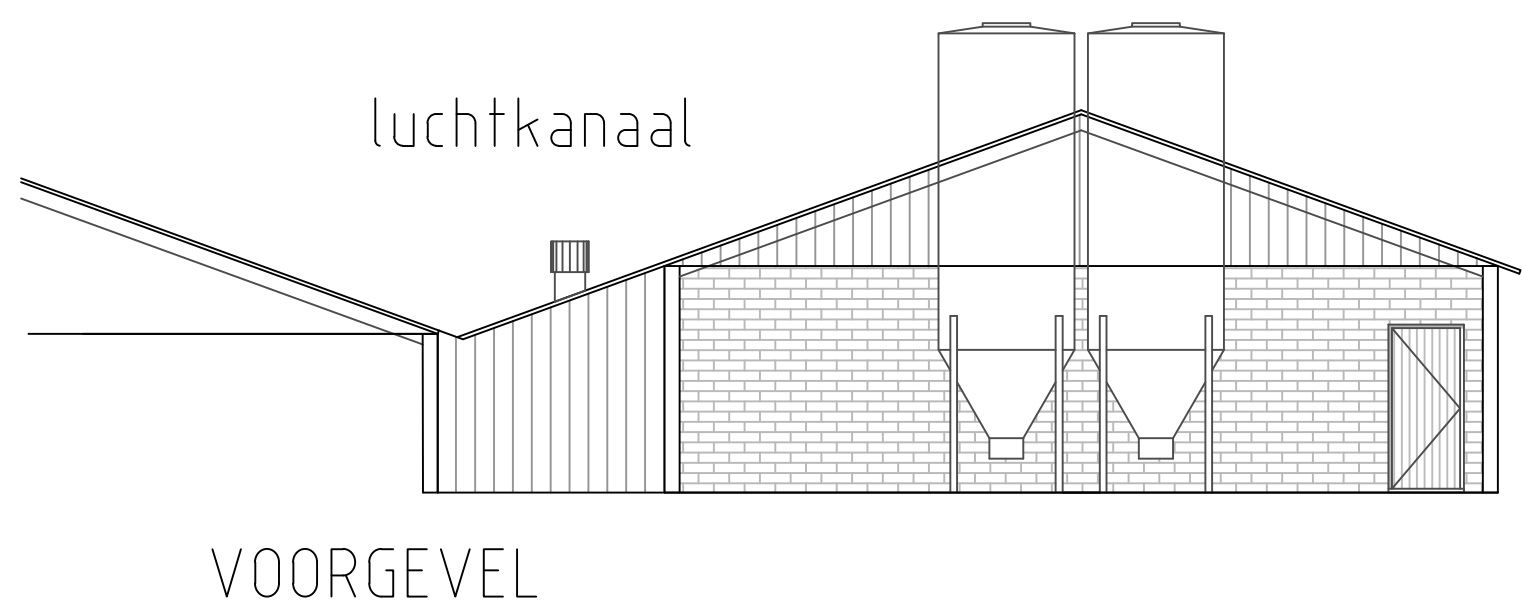


VOORGEVEL

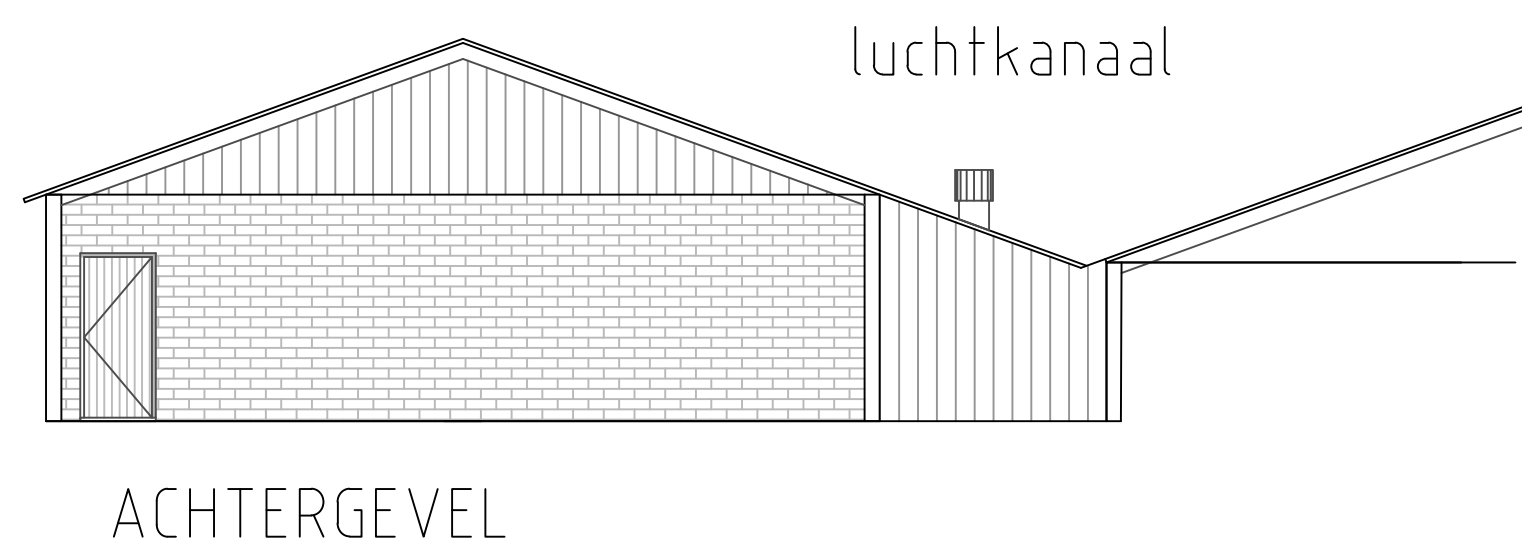


ACHTERGEVEL

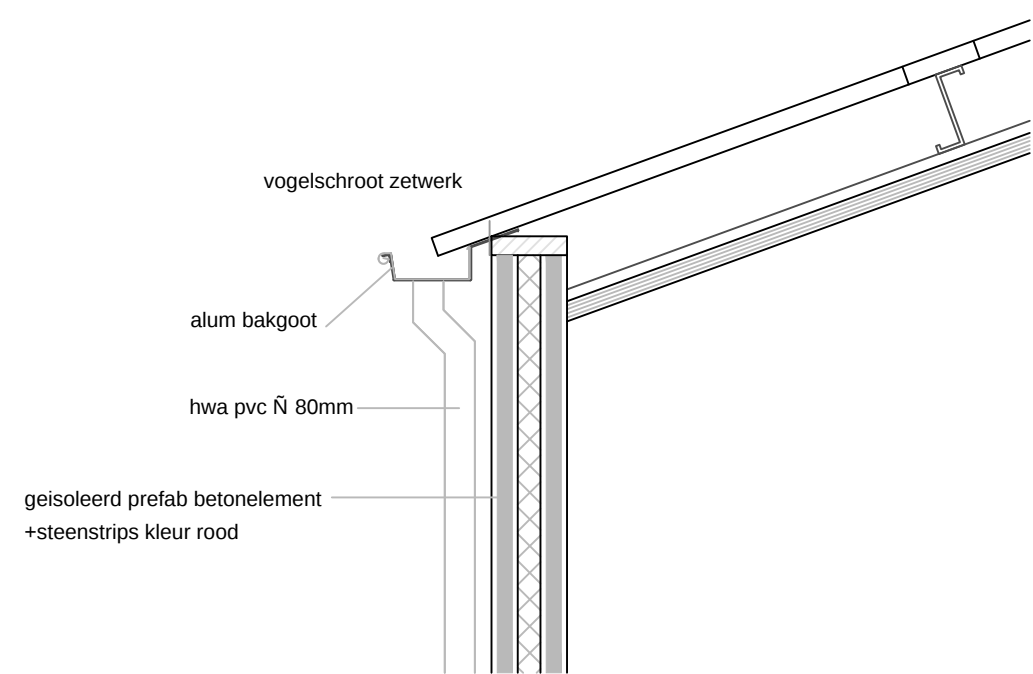

GOOTDETAIL biggenstal schaal 1:20

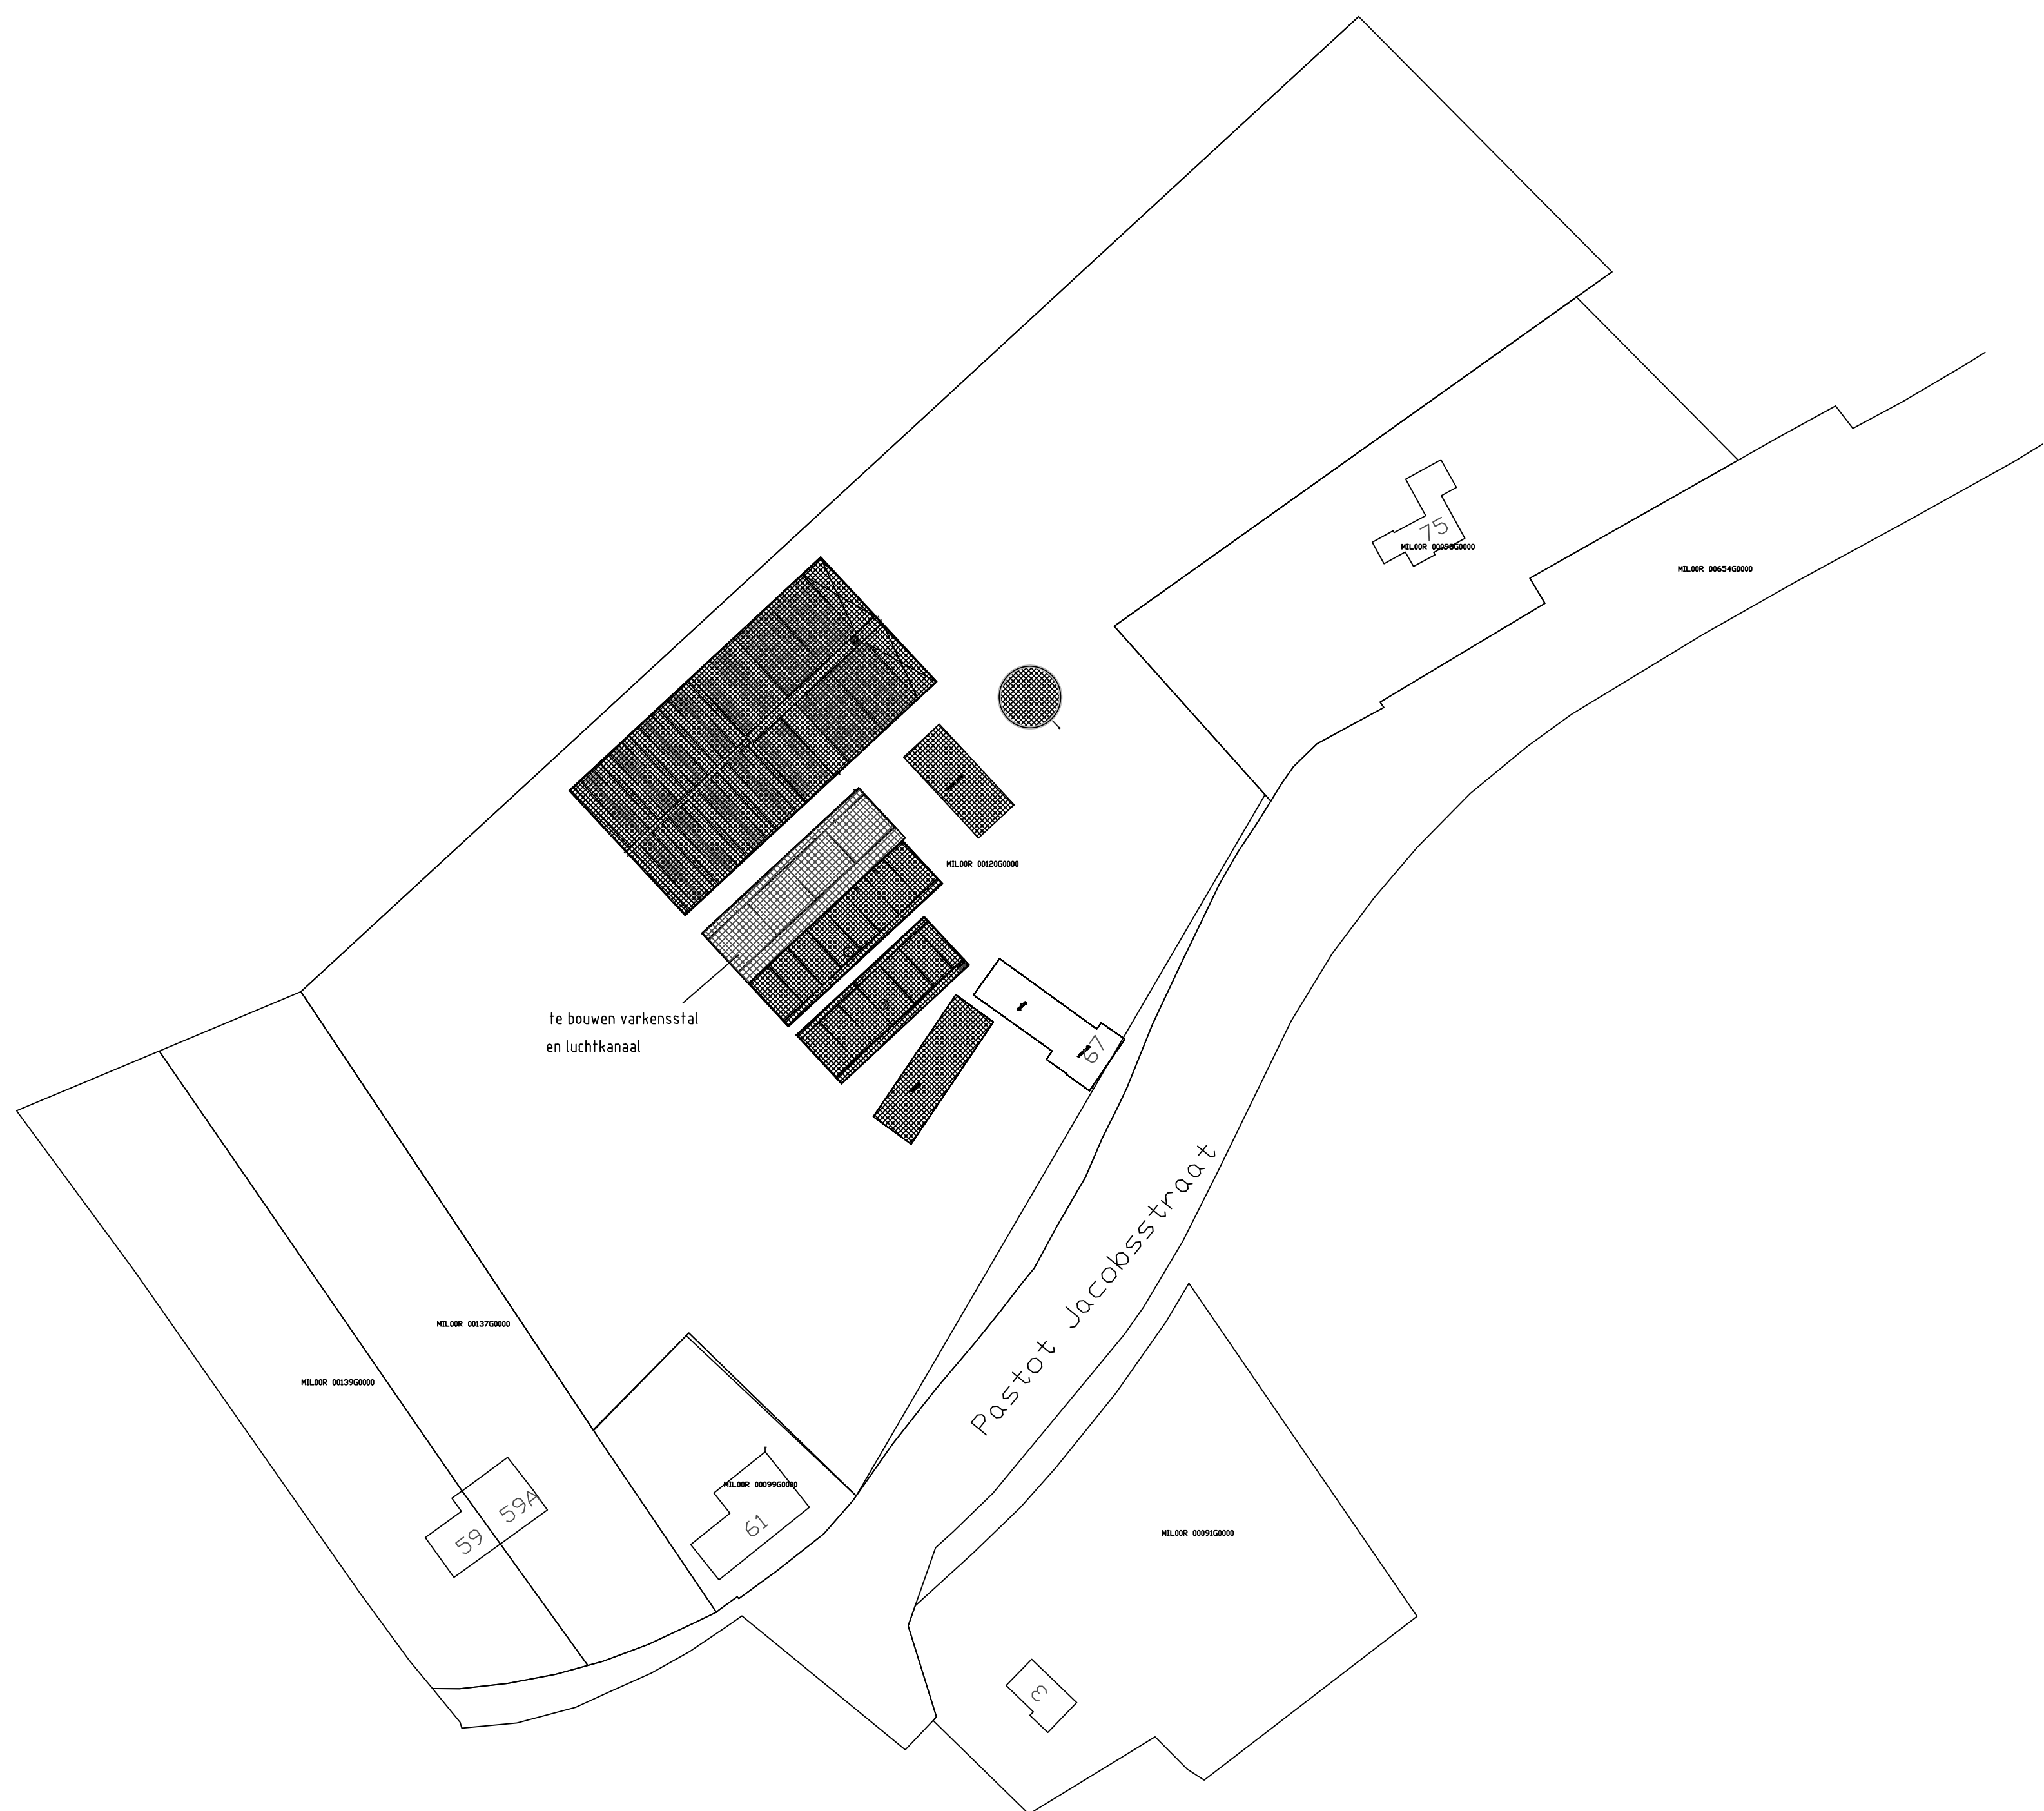


Situatie: Gemeente Mill en Sint Hubert
Sectie: R, nr's 120
Schaal: 1: 2000

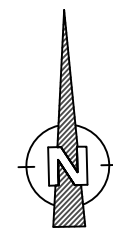


Materialen te verwerken vlg. voorschrift fabrikant
Alle (hoofd)maten en aantallen in het werk controleren
Alle maten in mm
Detailmaten afstemmen met installateur/leverancier
Alle beton-, hout-, en staalconstructies uit te voeren volgens nader te overleggen tekening en berekening van een erkend constructeur


HENDRIX UTD <i>a future company</i>		Hendrix UTD B.V. Postbus 1 NL-5020 MA Boxtmeer tel. 0485 58 8911	Projectbegeleider: v. E.A. van Kessel Veenstraat 38 5833 JN Boonmeer mob. 0622-871959 fax. 0485-593833	
Naam: J. Lange		Werk:	Varkensstal	
Straat: Pastoor Jacobsstraat 67		plattegrond-gevels-doorsnede		tek.nr.: B-8846
Plaats: 5454 GM Sint Hubert		Omschrijving:	Bestektekening	
			blad: 4/6	
			Hendrix UTD	
Bouwadres: Pastoor Jacobsstraat 67 5454 GM Sint Hubert		Schaal: 1 : 100/20/50	gewijzigd: 11-01-2013	par. jvB
tel.		Get.: EVK		
		Datum: 27-09-2010		

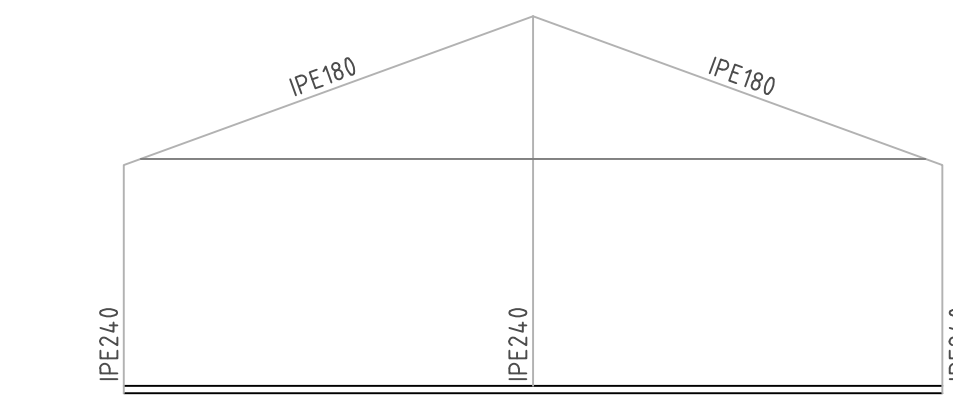

SPANT AS 1

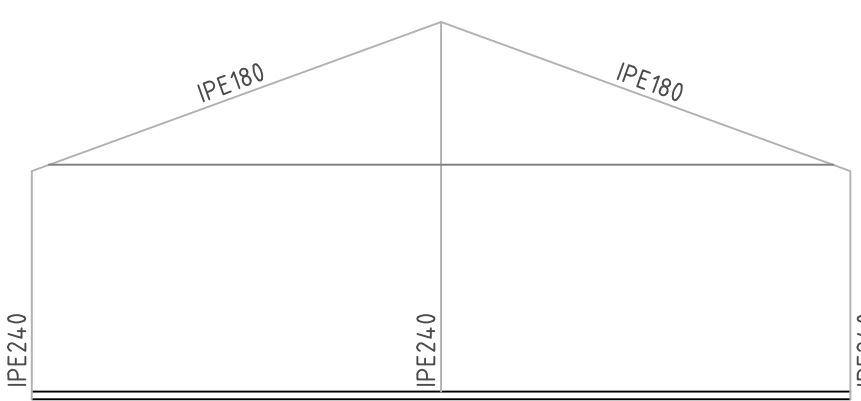

SPANT AS 9

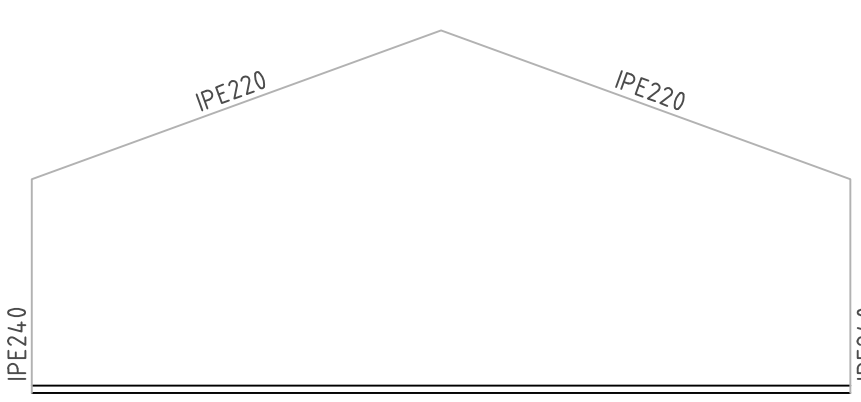

SPANTEN AS 2 t/m 8

Principedetails ankers bij ombuiging


Uitvoering volgens de VBC (NEN 6720) / NEN-EN 206-1 / NEN 8005

- Anders thermisch verzinkt volgens DIN 267
- Bovenste 150mm worden van draadstaal
- Staalvezelwit 4,6
- 30mm elastische
- spuiten met bitumineuze mortel


Min. versterkingslangte:

M12 = 275mm	M24 = 325mm
M16 = 350mm	M20 = 400mm
M22 = 425mm	M28 = 500mm


Mestkeider				
Indien in bestaande omstandigheden grondwaterstand en/of verzanding rondom de kelder wordt toegenomen, dient men, indien noodzakelijk, eerst de drainage voor voldoende drainage rondom de kelder en een t.a.v.-systeem toe met dat, om de oorspronkelijke maximale grondwaterstand te waarborgen.	Bouwkosten (alleen buiten en binnen aanpak)		Onderhoudskosten (alleen buiten aanpak)	
	In bestaande aanpak	maximaal inclusieve grondwaterstand	In bestaande aanpak	maximaal inclusieve grondwaterstand
Kelder lengte	0,60m-paai	0,60m-paai	Kelder lengte	0,60m-paai
0,10m meter	0,70m-paai	0,10m meter	0,60m-paai	0,60m-paai
0,20m meter	0,80m-paai	0,20m meter	0,60m-paai	0,60m-paai
0,30m meter	0,90m-paai	0,30m meter	0,60m-paai	0,60m-paai
0,40m meter	1,00m-paai	0,40m meter	0,60m-paai	0,60m-paai
0,50m meter	1,10m-paai	0,50m meter	0,60m-paai	0,60m-paai
0,60m meter	1,20m-paai	0,60m meter	0,60m-paai	0,60m-paai
0,70m meter	1,30m-paai	0,70m meter	0,60m-paai	0,60m-paai
0,80m meter	1,40m-paai	0,80m meter	0,60m-paai	0,60m-paai
0,90m meter	1,50m-paai	0,90m meter	0,60m-paai	0,60m-paai
1,00m meter	1,60m-paai	1,00m meter	0,60m-paai	0,60m-paai
1,10m meter	1,70m-paai	1,10m meter	0,60m-paai	0,60m-paai
1,20m meter	1,80m-paai	1,20m meter	0,60m-paai	0,60m-paai
1,30m meter	1,90m-paai	1,30m meter	0,60m-paai	0,60m-paai
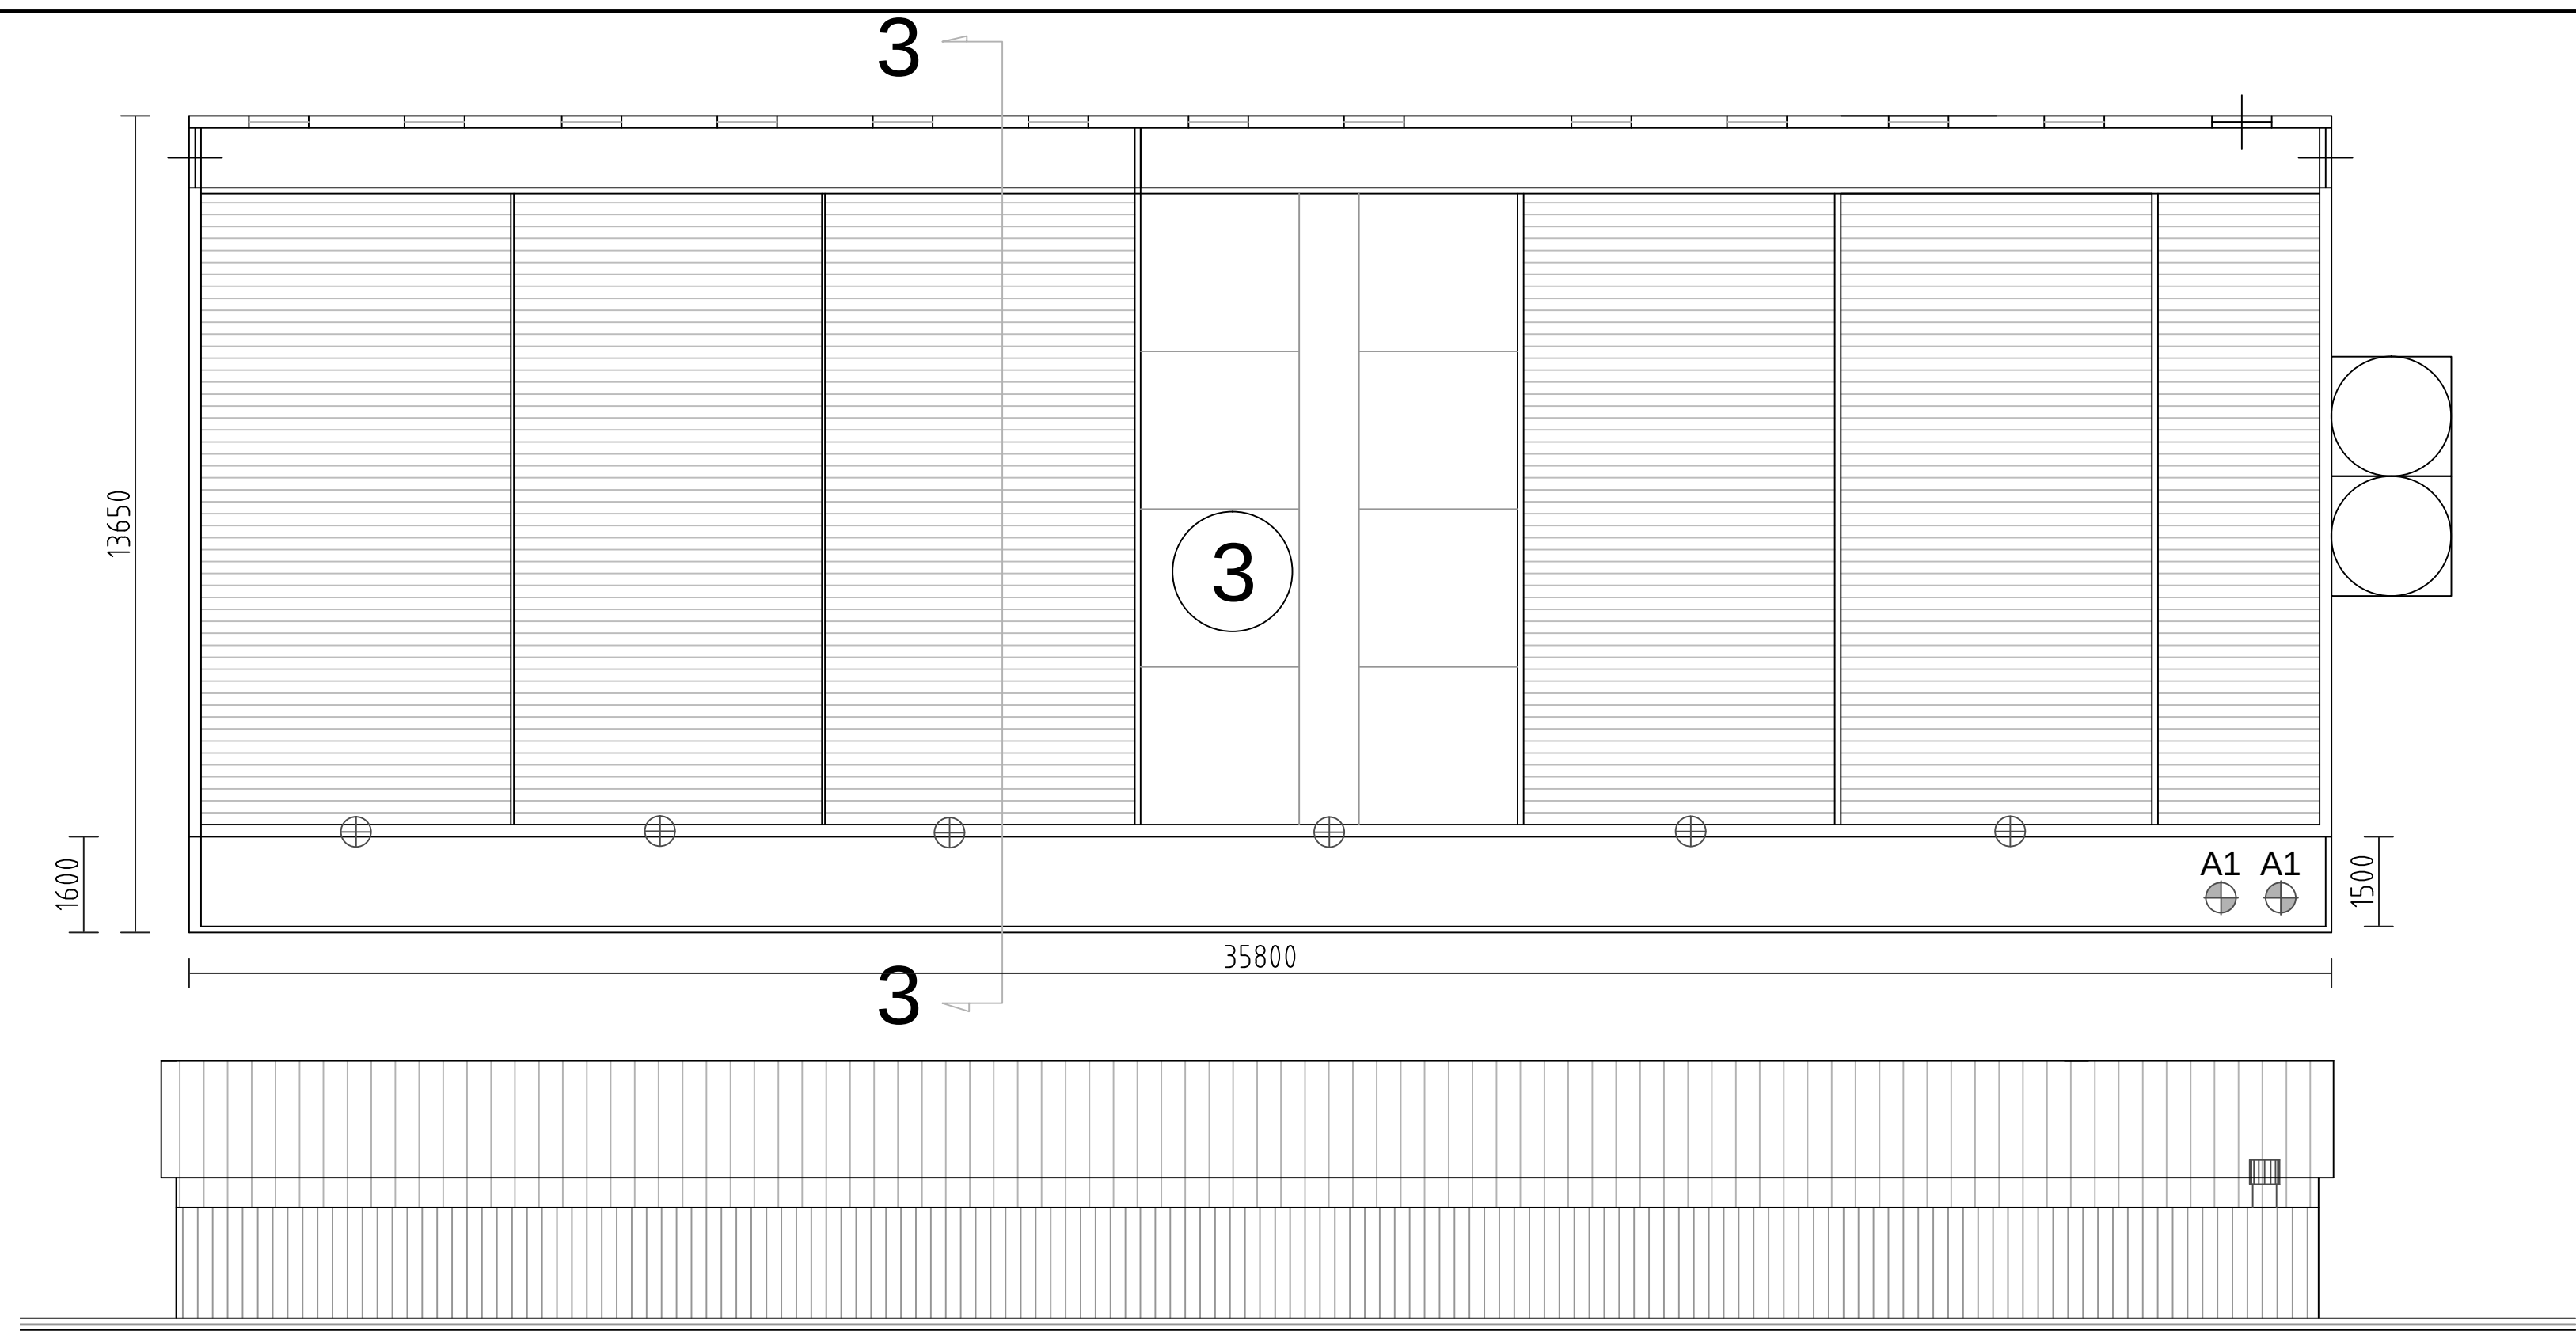


ZIJGEVEL met luchtafzuigkanaal

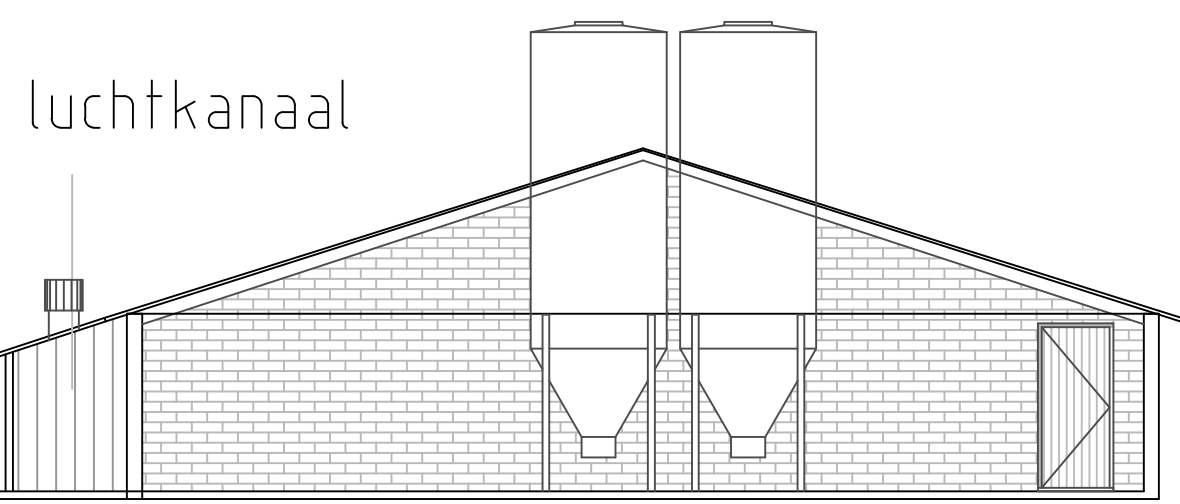


VOORGEVEL

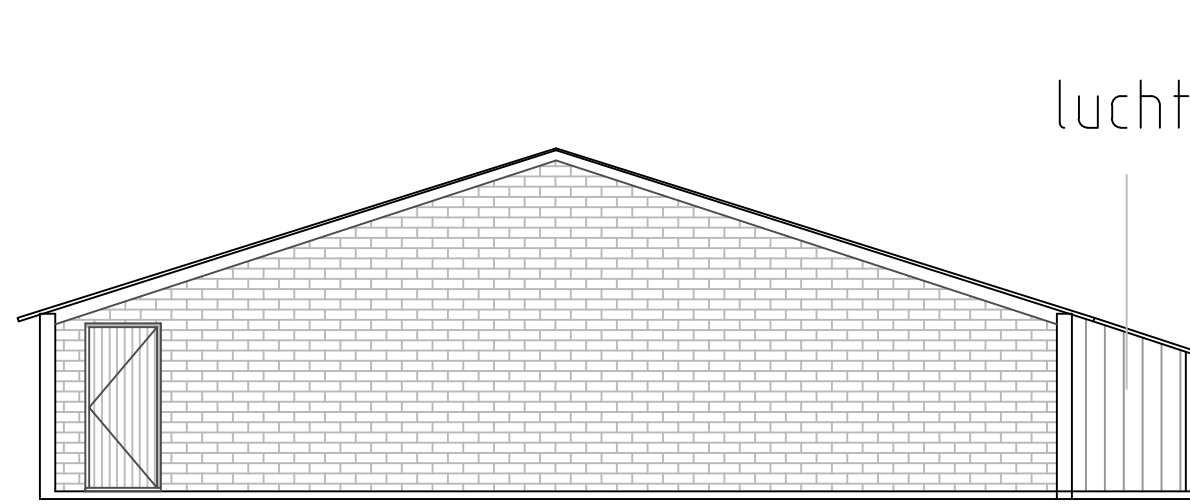

ACHTERGEVEL

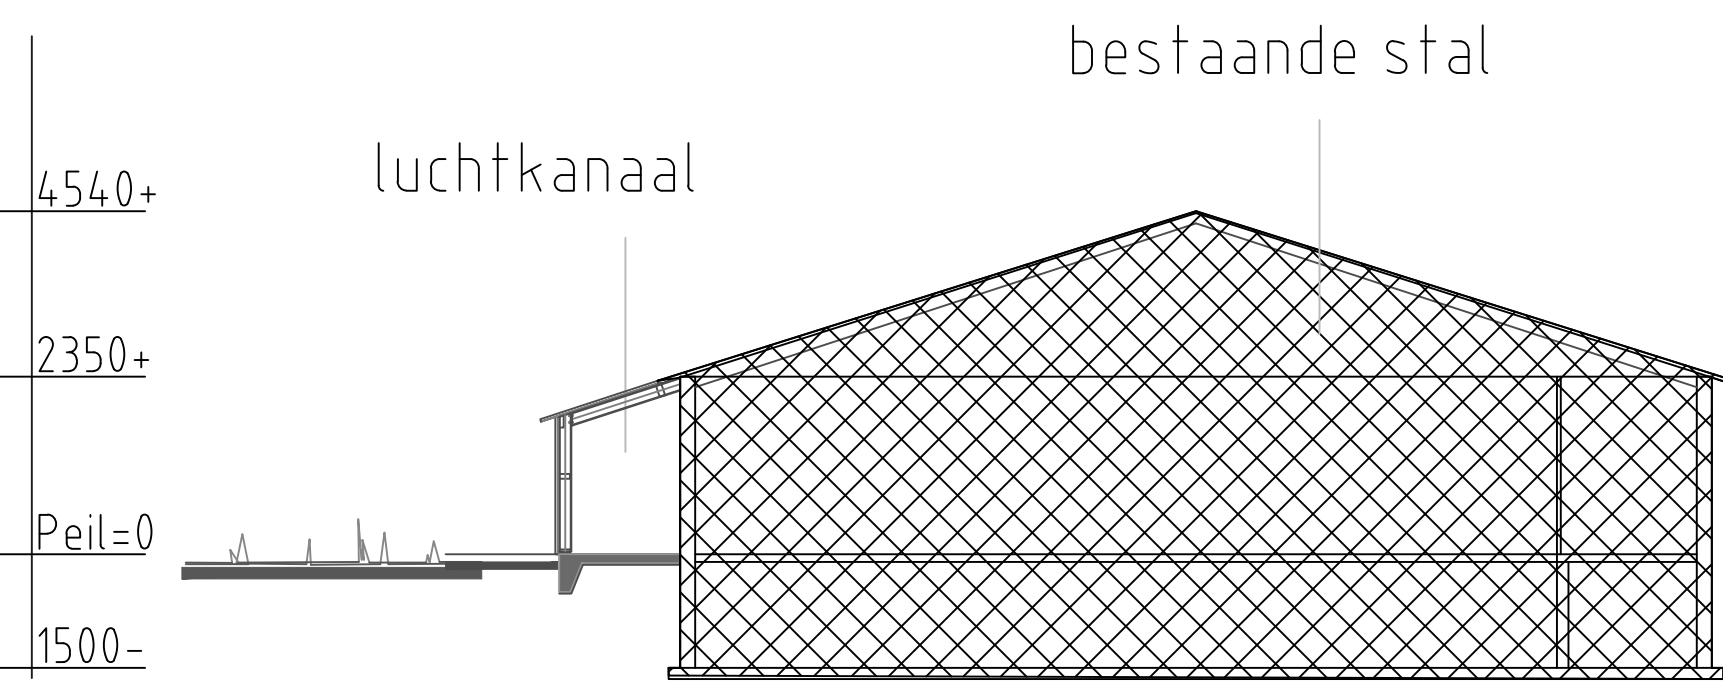


DOORSNEDE gebouw 3

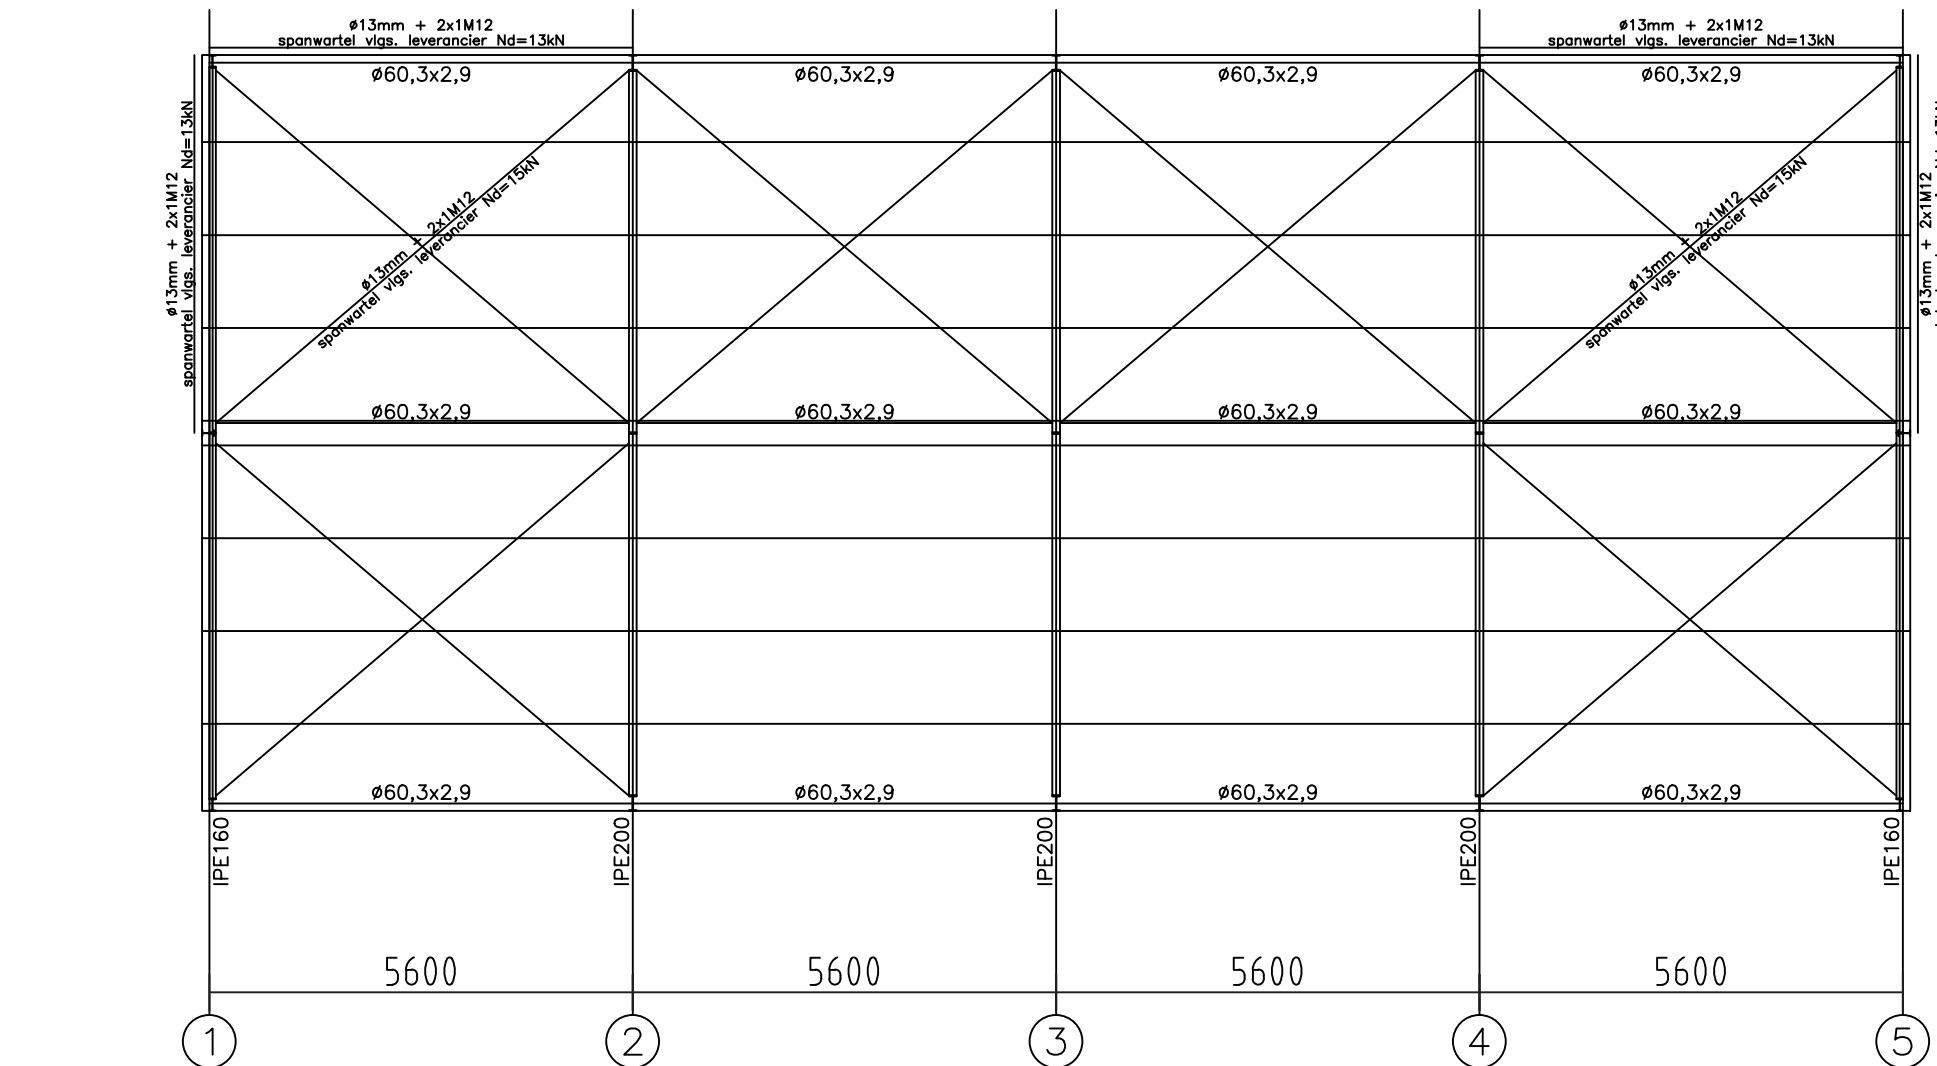


VOORGEVEL


Onderdeel	Materiaal	Kleur
Gevels		
· Plint gebouw		
· Gevelbekleding	damwandprofiel	groen
· Borstweringen		
· Voegwerk		
Kozijnen		
· Ramen		
· Deuren		
· Luiken		
Balkonhekken		
Dakgoten en boeiden		
Dakbedekking	golfplaten	donkergrijs

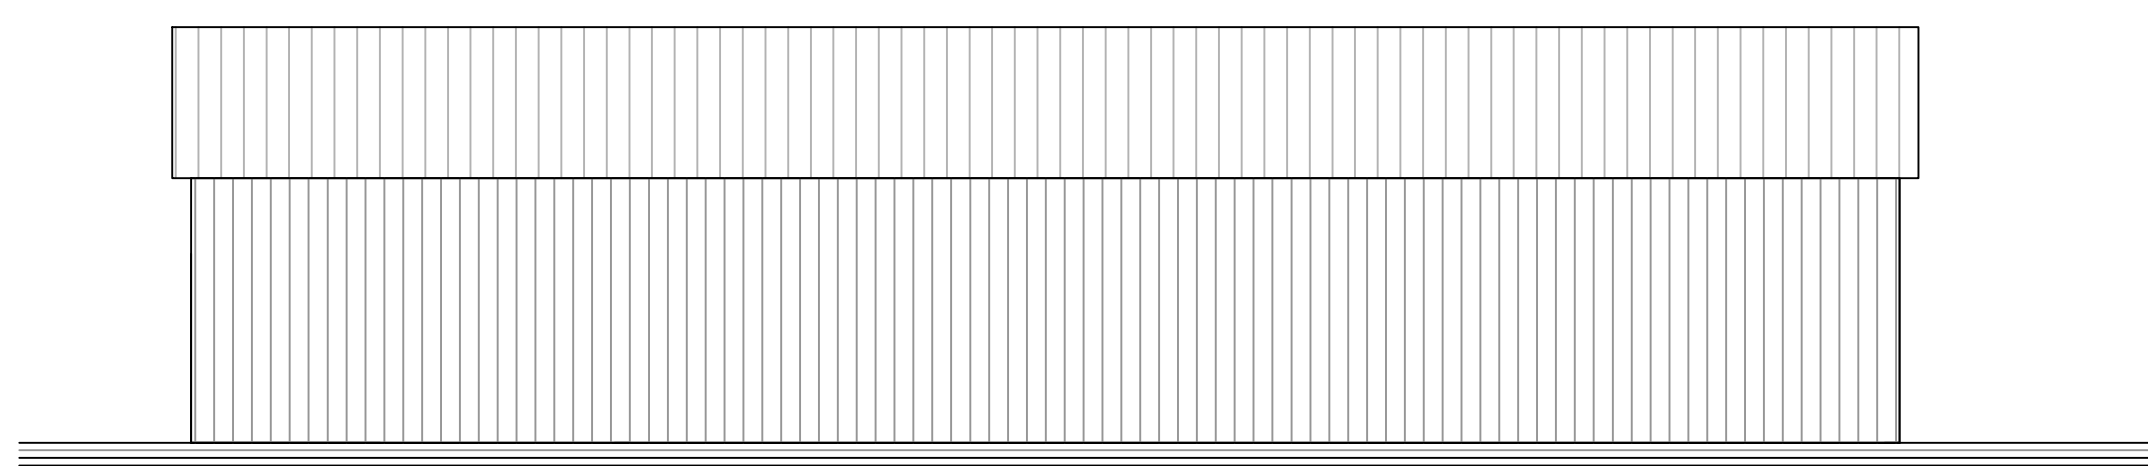


ACHTERGEVEL

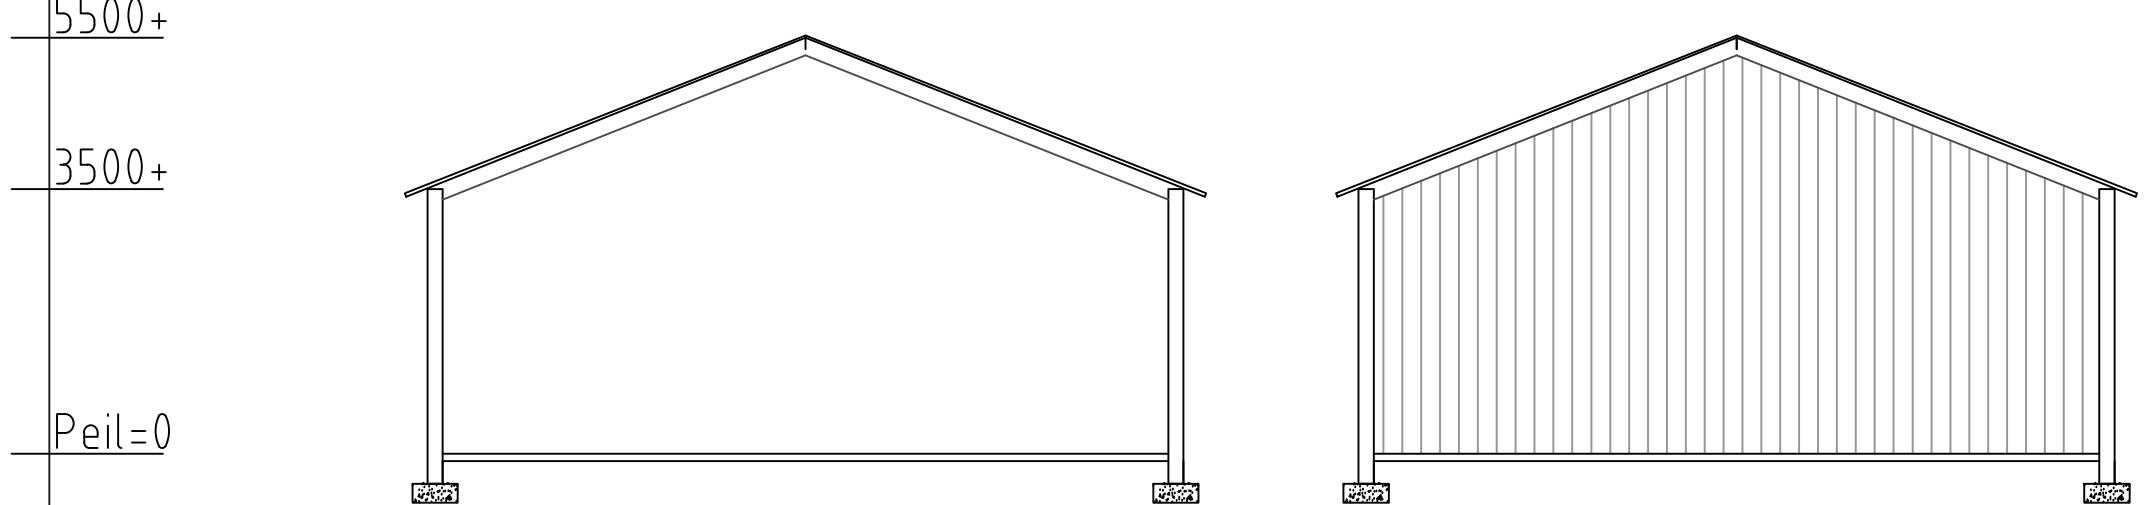


DOORSNEDE LOODS

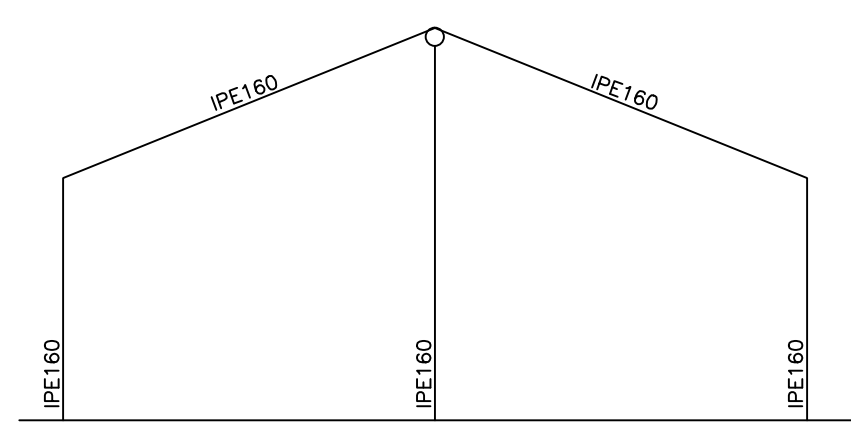


schema spant as 1

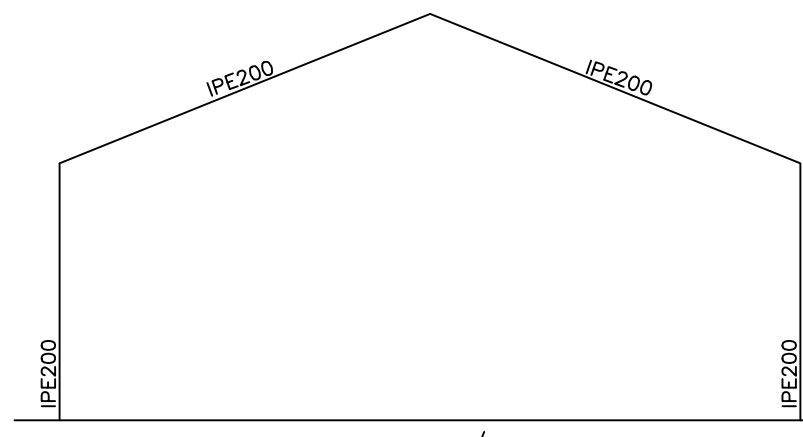


schema spant as 2 t/m 4

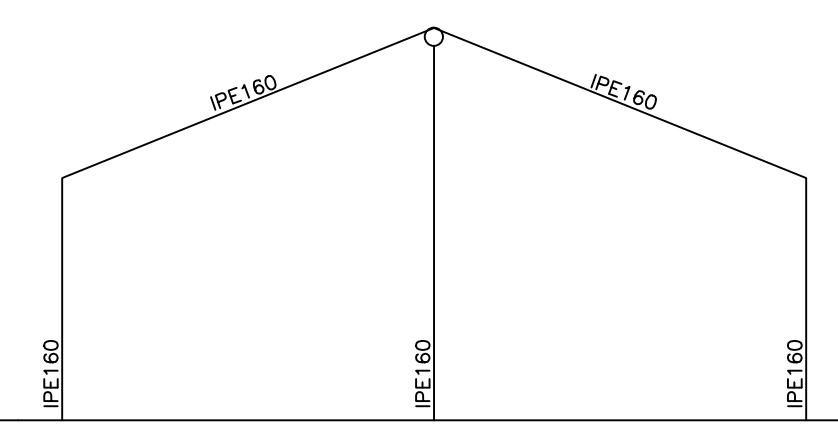


schema spant as 5

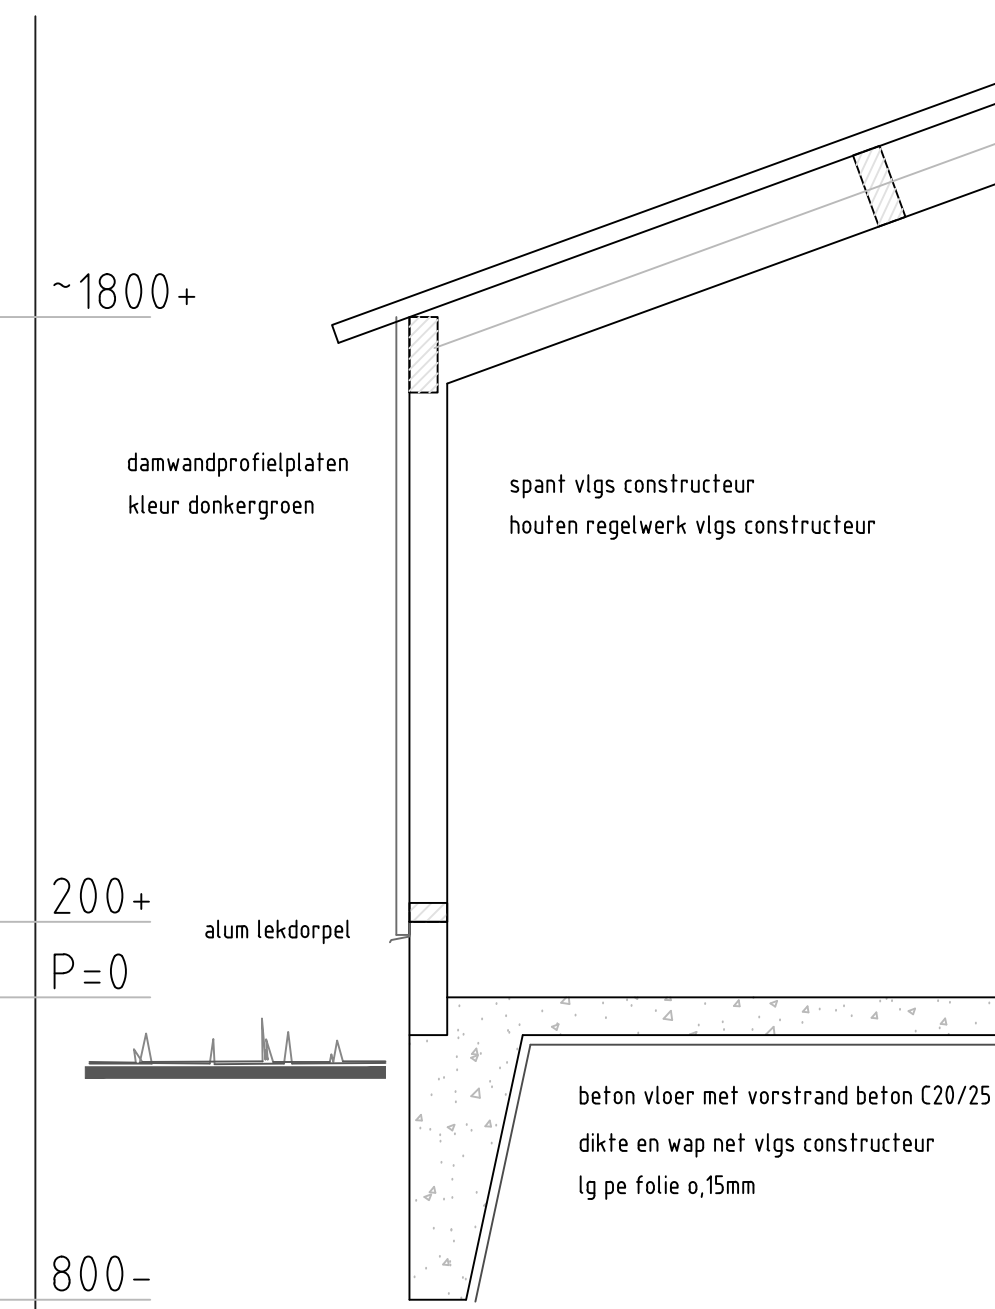


DETAIL luchtafzuigkanaal, schaal 1:20

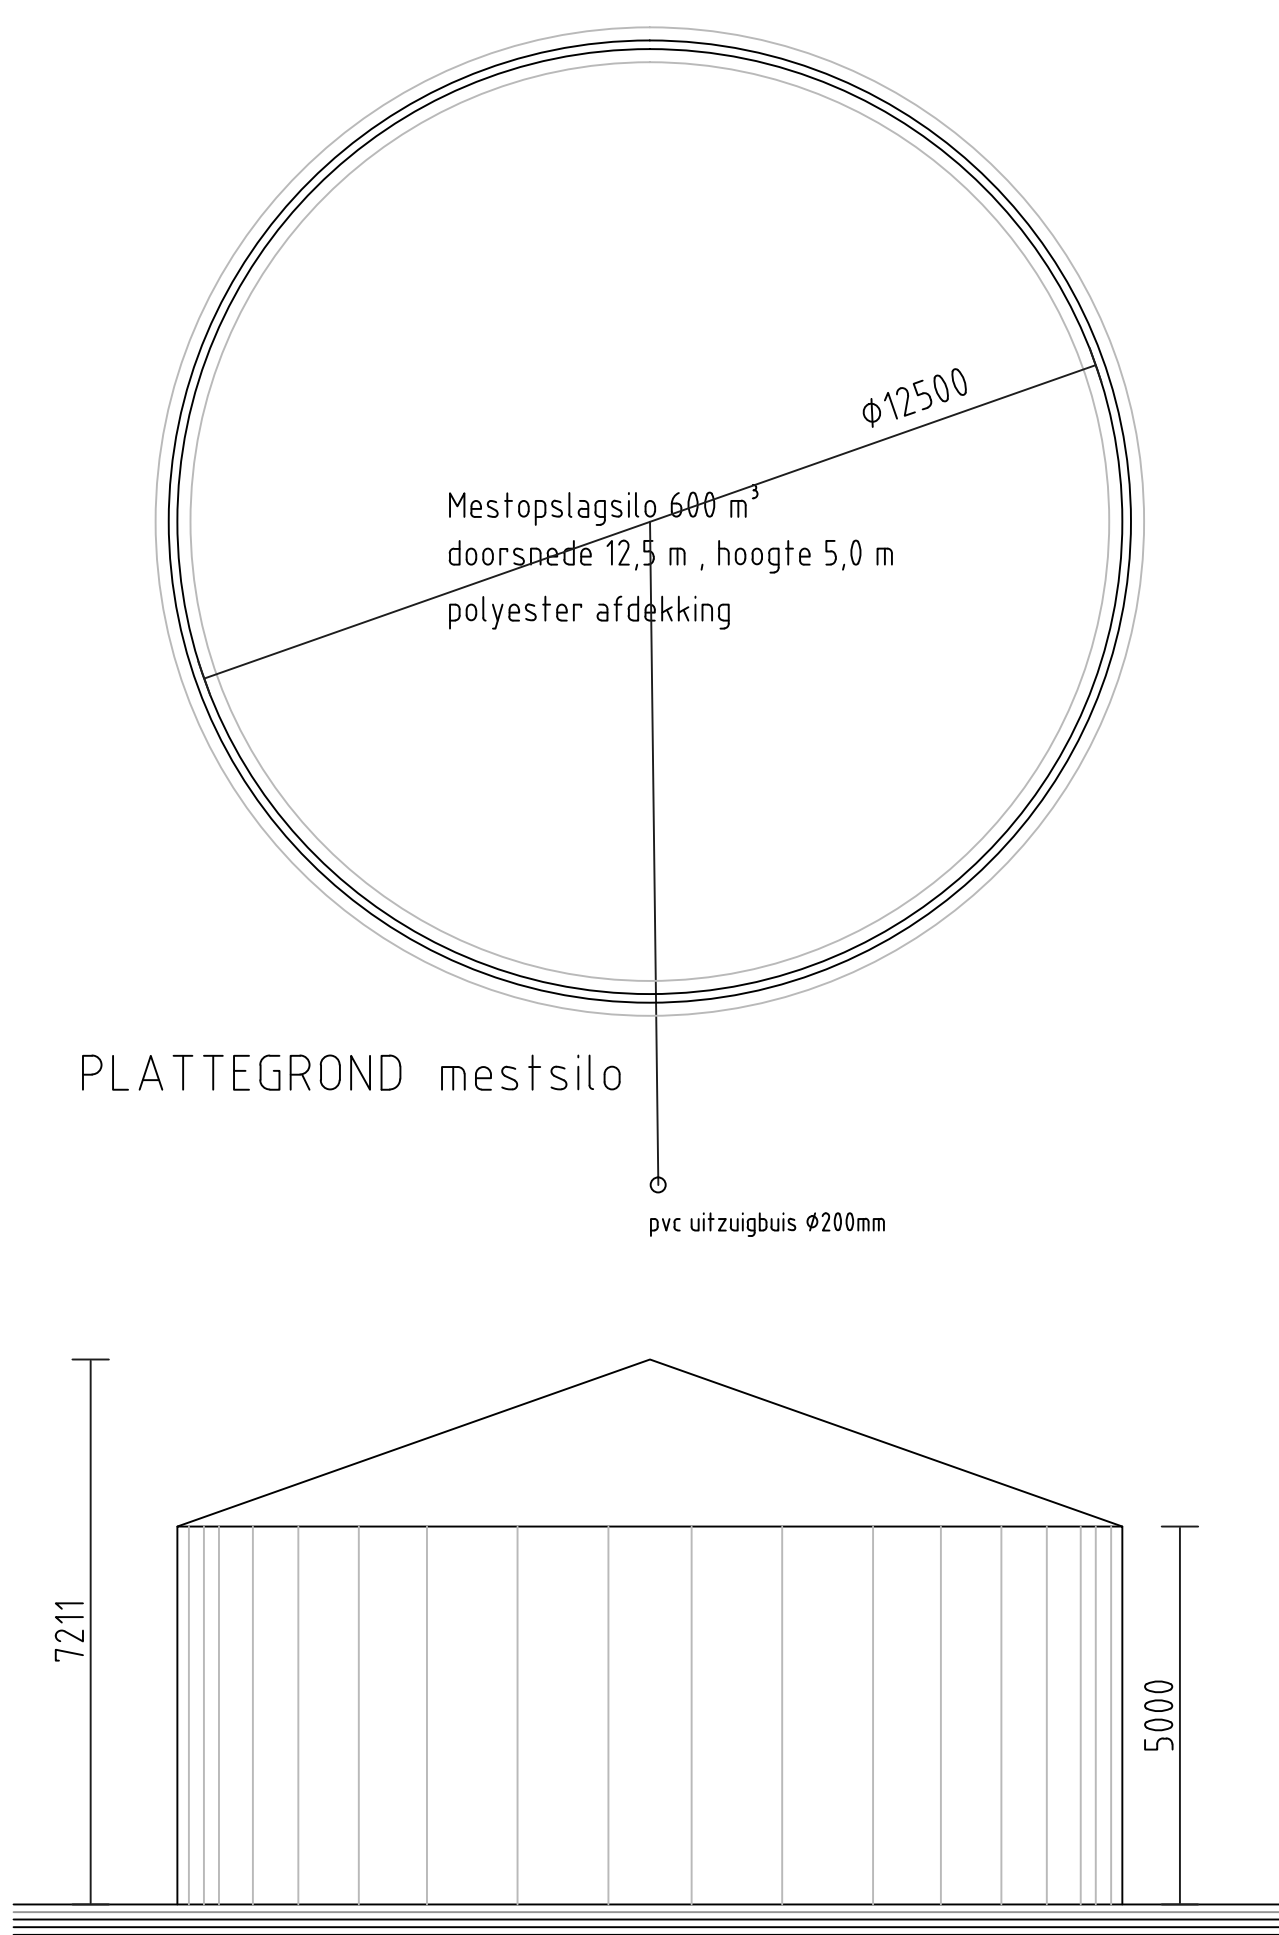


VOORAANZICHT MESTOPSLAGSILO

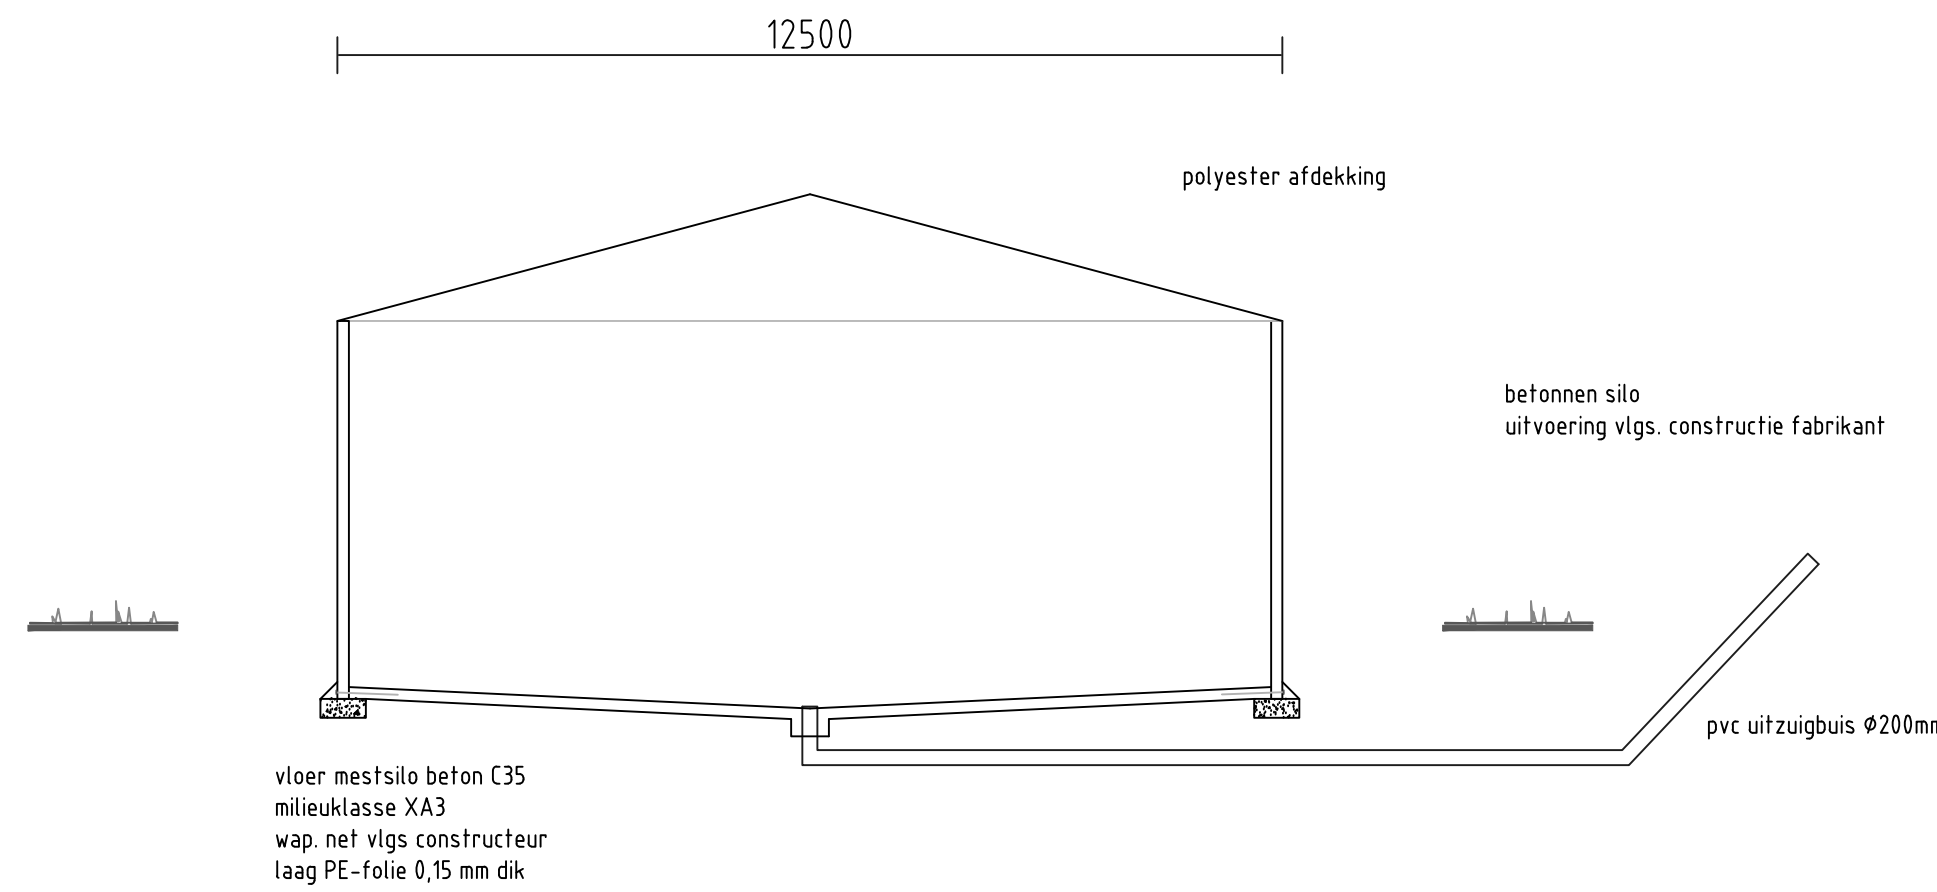

DOORSNEDE mestlo

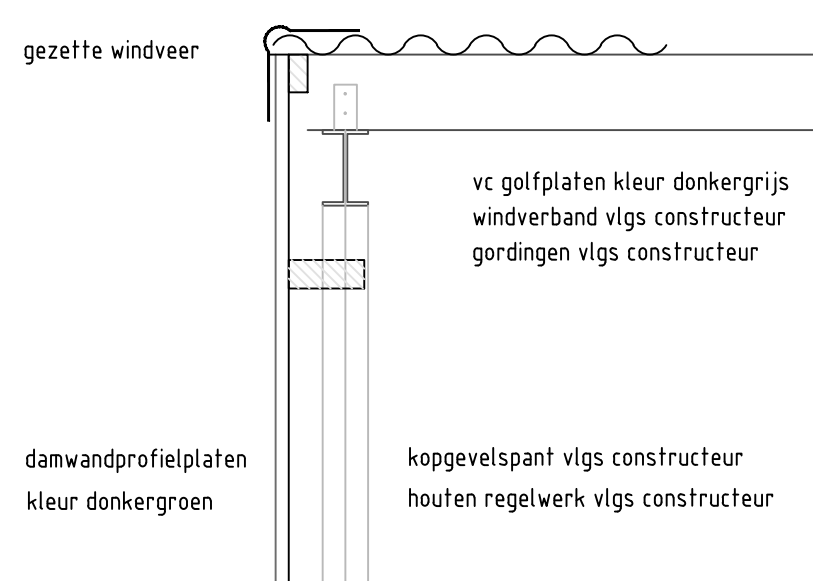


KOPGEVELDETAIL, schaal 1:20

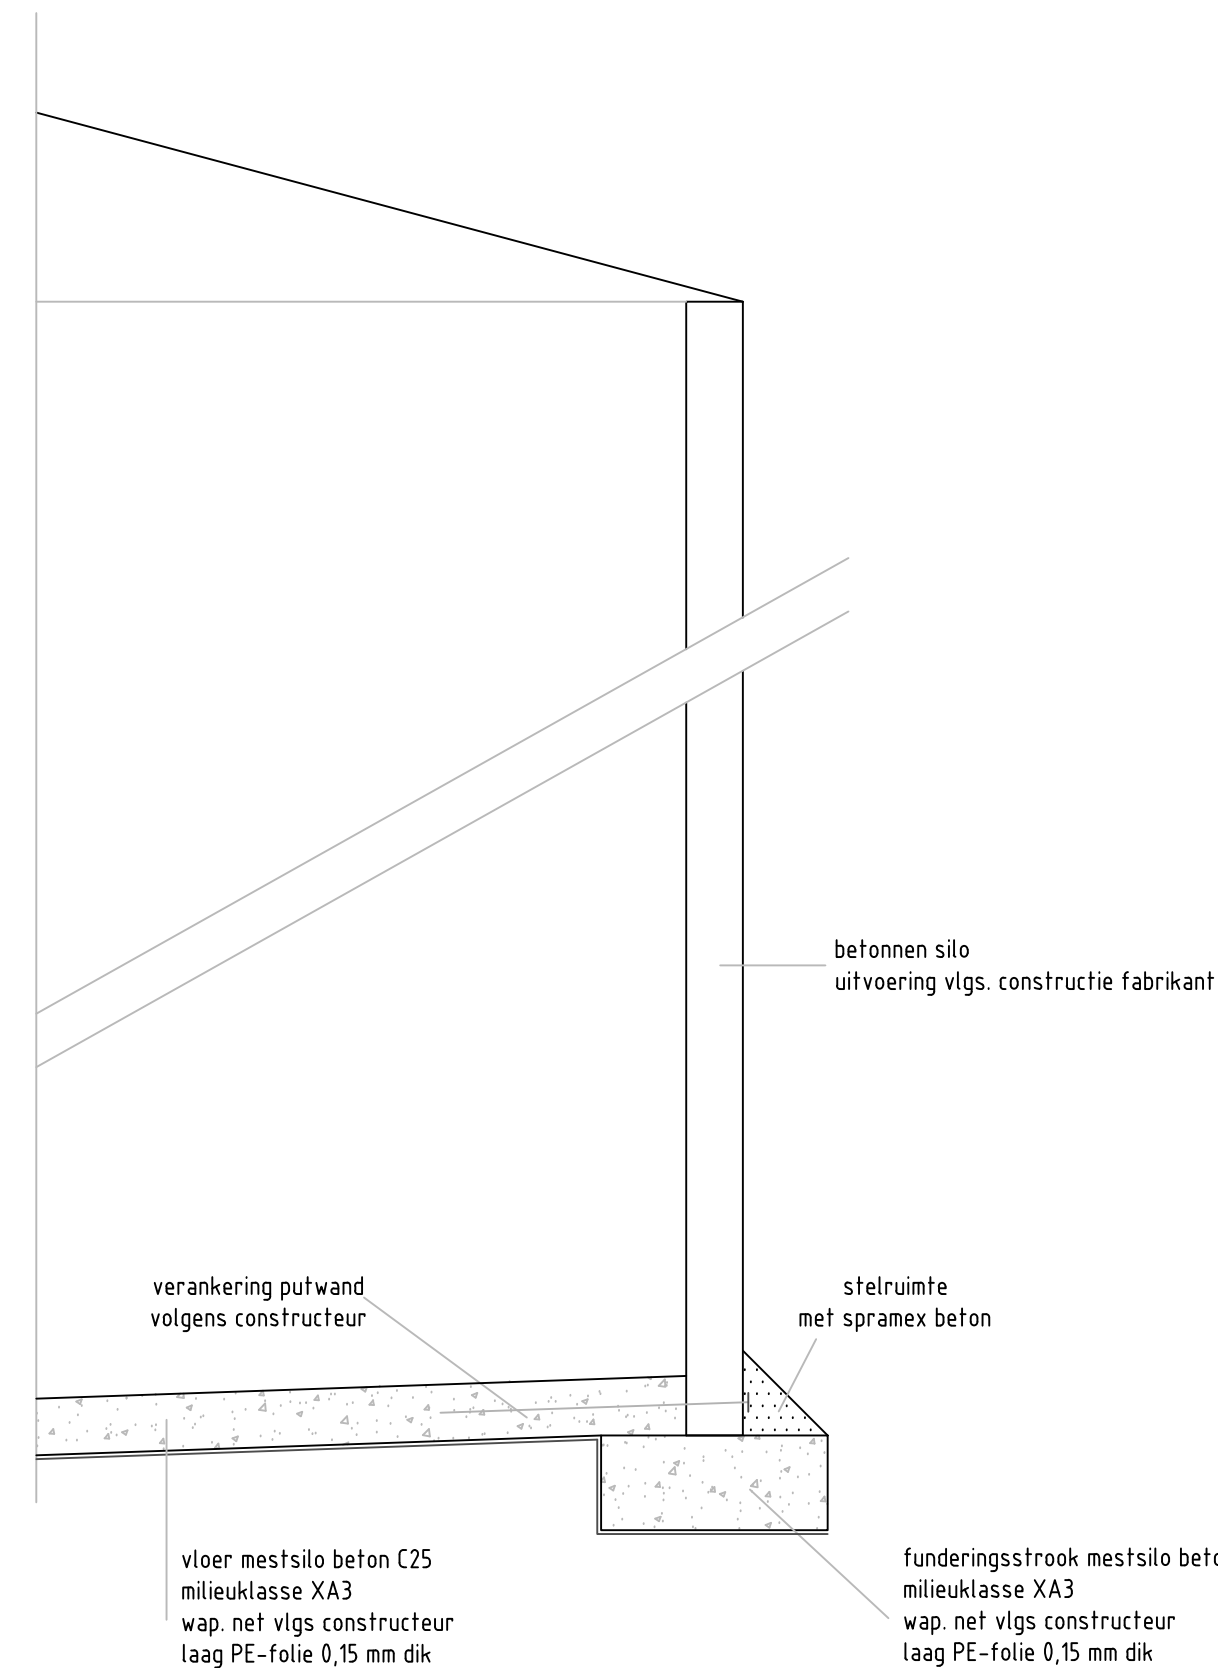

DOORSNEDE vloer-wand mestlo schaal 1:20

Onderdeel	Materiaal	Kleur
Gevels		
· Plint gebouw	beton	grijs
· Gevelbekleding		
· Borstweringen		
· Voegwerk		
Kozijnen		
· Ramen		
· Deuren		
· Luiken		
Balkonhekken		
Dakgoten en boeiden		
Dakbedekking	polyester	grijs

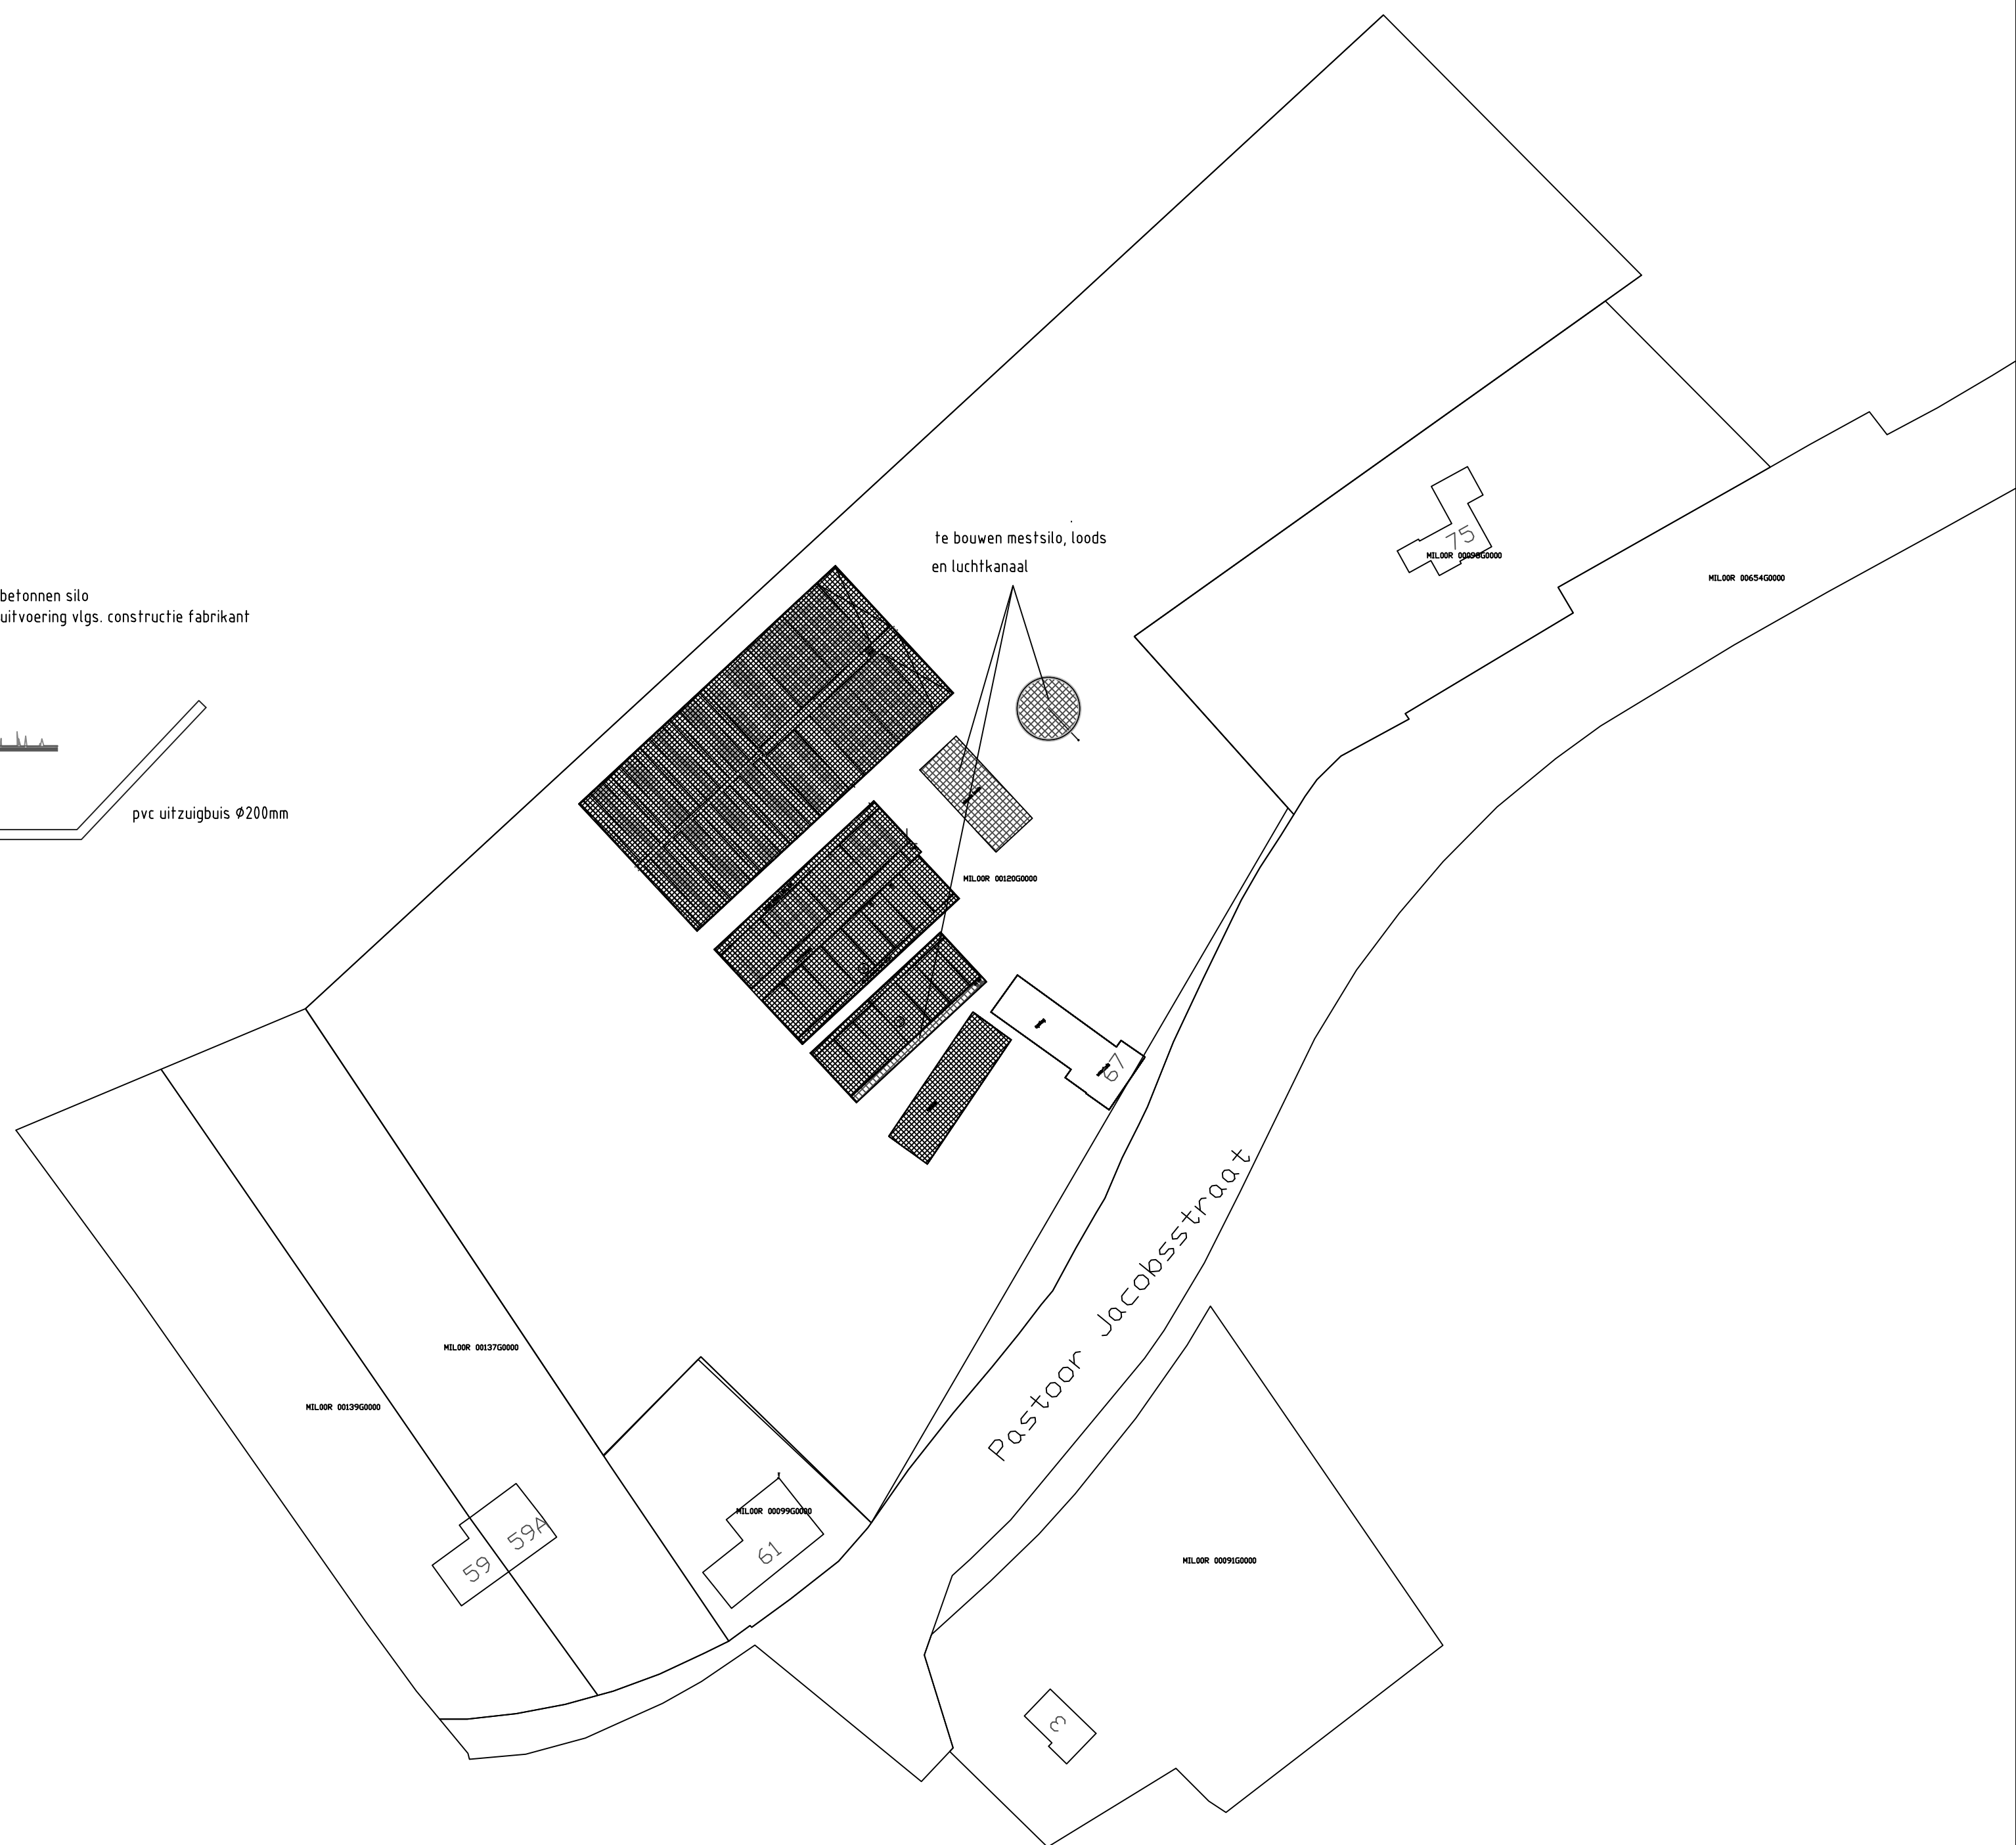

Situatie: Gemeente MII en Sint Hubert
Schaal: 1 : 2000

Onderdeel	Materiaal	Kleur
Gevels		
· Plint gebouw		
· Gevelbekleding	damwandprofiel	groen
· Borstweringen		
· Voegwerk		
Kozijnen		
· Ramen		
· Deuren		
· Luiken		
Balkonhekken		
Dakgoten en boeiden		
Dakbedekking	golfplaten	donkergrijs

Materialen te verwerken vigs. voorschift fabrikant
Alle (hoofd)maten en aantallen in het werk controleren
Alle maten in mm
Detailmaten afstemmen met installateur/leverancier
Alle beton-, hout-, en staalconstructies uit te voeren volgens nader te overleggen tekening en berekening van een erkend constructeur

HENDRIX UTD a futureco company	Hendrix UTD B.V. Postbus 1 NL-5020 MA Boxtmeer tel: 0485-58 8911	Projectbegeleider: v. E.A. van Kessel Vierstraat 38 5033 JN Boomer mob: 0622-871959 tel: 0485-693833
Naam: J. Lange Straat: Pastoor Jacobsstraat 67 Plaats: 5454 GM Sint Hubert	Werk: Loods, silo, luchtkanaal Omschrijving: plattegrond-gevels doorsnede Bestektekening	tek.nr.: B-8846 blad: 6/6 @ Hendrix UTD
Bouwadres: Pastoor Jacobsstraat 67 5454 GM Sint Hubert tel.	Schaal: 1 : 100/20/50 Get.: EvK Datum: 27-09-2010	gewijzigd per: 04-04-2012 EvK 11-01-2011 JvB

Lange VOF
De heer J. Lange
Pastoor Jacobsstraat 67
5454 GM SINT HUBERT

Uw brief van:

Uw kenmerk:

Ons kenmerk: Z-
HZ_WABO-2012-0212
Docman: 2012/1615

Verzonden:
15 NOV. 2012

Mill, 12 november 2012

Onderwerp: brief bij omgevingsvergunning

Beste meneer Lange,

U heeft op 18 april 2012 een aanvraag voor een omgevingsvergunning ingediend voor het veranderen en in werking hebben van een varkensbedrijf. De aanvraag gaat over Pastoor Jacobsstraat 67 te Sint Hubert. De aanvraag is geregistreerd onder nummer Z-HZ_WABO-2012-0212. In deze brief informeren wij u over welke beslissing op de aanvraag is genomen.

Verlenen omgevingsvergunning

Wij hebben besloten de omgevingsvergunning te verlenen. De vergunning hebben wij bijgevoegd. Aan de vergunning zijn voorschriften verbonden. Wij raden u aan om de vergunning met de bijbehorende bijlagen zorgvuldig door te nemen. Dit kan veel misverstanden voorkomen. U moet namelijk de aan de vergunning verbonden voorschriften naleven. Let op: wij maken u er op attent dat u op eigen risico handelt als u gebruik maakt van de verleende vergunning voordat deze onherroepelijk is.

Burgerlijk wetboek

In het Burgerlijk Wetboek (boek 5, titel 4) staan rechten en plichten van burgers vermeld. Wij willen u erop wijzen dat er rechten van derden worden genoemd, die er mogelijk voor zorgen dat u geen gebruik kunt maken van uw omgevingsvergunning.

Publicatie

Het besluit wordt door ons gepubliceerd in de Koerier. Tegen het besluit kan door belanghebbenden bezwaar worden aangetekend.

Bijlagen

- Besluit

Ontw:

Typ: RvdB

Coll:

Bijlage(n): diverse


i.a.a: Afd. DV (bel. en fin.); afd. SO (bwt); Hendrix UTD B.V., team Huisvesting & Vergunningen, de heer Van Kessel, Veerstraat 38, 5831 JN BOXMEER; RMB Cuijk

Gemeentehuis Kerkstraat 1
Postbus 39 5450 AA Mill
tel. 0485 - 46 03 00
fax 0485 - 45 46 89
info@gemeente-mill.nl
www.gemeente-mill.nl

Nog onduidelijkheden?

Voor eventuele vragen of opmerkingen kunt u contact opnemen met R. van den Broek, van de afdeling Samenleving en Ontwikkeling, telefoonnummer 0485 460 325.

Hoogachtend,
Namens burgemeester en wethouders van Mill en Sint Hubert,
hoofd afdeling Samenleving en Ontwikkeling,

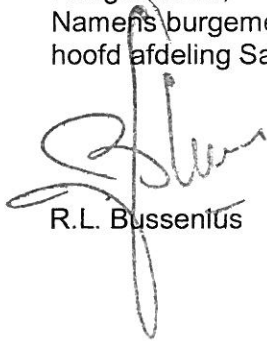

R.L. Bussentius

Beschikking omgevingsvergunning uitgebreide procedure

Burgemeester en wethouders hebben op 18 april 2012 een aanvraag voor een omgevingsvergunning ontvangen van VOF Lange voor het veranderen en in werking hebben van een varkensbedrijf. De aanvraag gaat over Pastoor Jacobsstraat 67 te Sint Hubert (gemeente Mill en Sint Hubert, sectie R, nummer 120 ged.). De aanvraag is geregistreerd onder nummer Z-HZ_WABO-2012-0212.

Besluit

Burgemeester en wethouders besluiten, gelet op artikel 2.1 en 2.10 van de Wet algemene bepalingen omgevingsrecht de omgevingsvergunning (Wabo) te verlenen.

De omgevingsvergunning wordt verleend onder de bepaling dat de gewaarmerkte stukken deel uitmaken van de vergunning. De omgevingsvergunning wordt verleend voor de volgende activiteiten:

1. Milieuverantwoord ondernemen

Procedure

De besluitvormingsprocedure is uitgevoerd overeenkomstig het bepaalde in artikel 3.10 van de Wet algemene bepalingen omgevingsrecht. De aanvraag is beoordeeld voor de activiteit "milieuverantwoord ondernemen" aan artikel 2.14 van de Wet algemene bepalingen omgevingsrecht. Voorts is de aanvraag getoetst aan het Besluit omgevingsrecht en de Ministeriele regeling omgevingsrecht. Gebleken is dat uw aanvraag voldoet en daarom verlenen wij u de gevraagde omgevingsvergunning.

Overige bijgevoegde documenten

De volgende documenten worden meegezonden met het besluit en zijn als gewaarmerkte stukken bijgevoegd:

- Aanvraagformulier omgevingsvergunning, aanvraagnummer 406303 d.d. 18 april 2012;
- Aanvraagstukken ingediend op 16 juli 2012;
- Bijlagen pakket genaamd "Bijlagen aanvraag omgevingsvergunning activiteit milieu" met de volgende bijlagen:
 - Bijlage 1 Procedure;
 - Bijlage 2 rubriek Gegevens;
 - Bijlage 3 rubriek Bedrijfstijden;
 - Bijlage 4 rubriek Mer-(beoordelings)plicht;
 - Bijlage 5 rubriek Milieuzorg;
 - Bijlage 6 rubriek Bodem;
 - Bijlage 7 rubriek Afval;
 - Bijlage 9 rubriek Geluid;
 - Bijlage 10 rubriek Energie;
 - Bijlage 11 rubriek Externe veiligheid;
 - Bijlage 12 rubriek Geur, exclusief paragraaf 12.5 Dieren met omrekeningsfactoren en paragraaf 12.6 Toelichting variabelen geurberekening (V-Stack);

- Bijlage 13 rubriek Best beschikbare technieken;
- Bijlage 14 rubriek Het houden van dieren;
- Bijlage 15 rubriek Natuur;
- Bijlage 16 rubriek Gegevens aanwezige stoffen;
- Bijlage 17 rubriek Water;
- Bijlage 18 Nadere gegevens en/of opmerkingen;
- Bijlage 19 Machtiging.

Eventueel naar aanleiding van de terinzagelegging van de aanvraag en ontwerpbeschikking ingediende zienswijzen.

Op 18 september 2012 zijn de aanvraag en ontwerpbeschikking gepubliceerd, waarin het voornemen is uitgesproken om een omgevingsvergunning te verlenen voor het veranderen en in werking hebben van een varkensbedrijf, gelegen aan de Pastoor Jacobsstraat 67 te Sint Hubert. Vanaf 21 september 2012 kon eenieder gedurende zes weken zienswijzen indienen.

Naar aanleiding van de terinzagelegging van de aanvraag en ontwerpbeschikking zijn binnen de daarvoor gestelde termijn geen zienswijzen ingekomen.

Voorschriften


Aan de omgevingsvergunning zijn de volgende voorschriften verbonden:

- Deze omgevingsvergunning wordt verleend onder de bepaling dat de gewaarmerkte voorschriften in de bijlage voor de activiteit 'Milieuverantwoord ondernemen' deel uit maken van de vergunning.

Beroepclausule

De termijn voor het indienen van een beroepschrift bedraagt zes weken. De termijn vangt aan met ingang van de dag na die waarop het besluit overeenkomstig artikel 3:44, eerste lid, onderdeel a van de Awb ter inzage is gelegd. Het beroep schorst niet de werking van het besluit. Tegelijkertijd met of na het indienen van een beroepschrift kan aan de Voorzieningenrechter van de Rechtbank, Postbus 90125, 5200 MA 's-Hertogenbosch worden gevraagd om een voorlopige voorziening te treffen. Wanneer een voorlopige voorziening wordt aangevraagd treedt de beschikking pas in werking nadat hierover een beslissing is genomen.

Hoogachtend,
Namens burgemeester en wethouders van Mill en Sint Hubert,
hoofd afdeling Samenleving en Ontwikkeling,

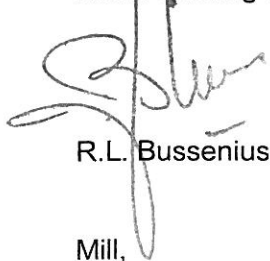

R.L. Bussenius

Mill,

Verzenddatum: 15 NOV. 2012



Kennisgeving beschikking omgevingsvergunning (uitgebreide procedure)

Het college van burgemeester en wethouders van Mill en Sint Hubert maakt bekend dat zij in het kader van de Wet algemene bepalingen omgevingsrecht (Wabo) vergunning heeft verleend voor het veranderen en in werking hebben van een varkensbedrijf, gelegen aan de Pastoor Jacobsstraat 67 te Sint Hubert.

De aanvraag voorziet in de navolgende activiteit:

1. Milieuverantwoord ondernemen

Vanaf vrijdag 23 november 2012 ligt de beschikking, evenals alle op het besluit betrekking hebbende stukken, ter inzage bij de centrale balie in het gemeentehuis, Kerkstraat 1 te Mill, tijdens de openingstijden van het gemeentehuis. Tegen vergoeding van de legeskosten worden afschriften van de ter inzage gelegde stukken verstrekt.

Tegen de vermelde beschikking kan beroep worden ingesteld bij de Rechtbank, sector bestuursrecht, Postbus 90125, 5200 MA te 's-Hertogenbosch, door:

- belanghebbenden die zienswijzen hebben ingebracht tegen het ontwerp van het besluit;
- belanghebbenden die bezwaren hebben tegen wijzigingen die bij het nemen van het besluit ten opzichte van het ontwerp daarvan zijn aangebracht;
- belanghebbenden aan wie redelijkerwijs niet kan worden verweten geen zienswijzen te hebben ingebracht tegen het ontwerp van het besluit.

Tegen dit besluit kan op grond van de Algemene wet bestuursrecht binnen een termijn van zes weken beroep worden ingesteld. U dient daartoe een gemotiveerd beroepschrift in te dienen bij de Arrondissementsrechtbank, sector bestuursrecht, Postbus 90125, 5200 MA 's-Hertogenbosch.

De beroepstermijn vangt aan met ingang van de dag na die waarop het besluit ter inzage is gelegd.

Tegen dit besluit kunnen belanghebbenden binnen zes weken na de dag waarop het besluit ter inzage is gelegd, een beroepschrift indienen. Géén beroep kan worden ingesteld door een belanghebbende aan wie redelijkerwijs kan worden verweten geen zienswijzen tegen het ontwerpbesluit naar voren te hebben gebracht.

Het beroepschrift dient gedateerd, gemotiveerd en ondertekend en voorzien van een kopie van het besluit waartegen het beroep is gericht, te worden verstuurd naar de Rechtbank te 's-Hertogenbosch, Postbus 90125, 5200 MA te 's-Hertogenbosch.

Wanneer er sprake is van een spoedeisend belang kan daarnaast een voorlopige voorziening worden gevraagd bij de Voorzieningenrechter van deze rechtbank. Aan deze procedure zijn kosten verbonden.

Mill, 20 november 2012

Burgemeester en wethouders van de gemeente Mill en Sint Hubert.

INHOUDSOPGAVE

namens dezen,
Hoofdafdeling Samenleving en Ontwikkeling

BIJLAGE I. PROCEDURELE OVERWEGINGEN	1
BIJLAGE II. VOORSCHRIFTEN	1
1. ALGEMEEN	1
1.1 Gedragsvoorschriften	1
1.2 Registratie en onderzoeken	1
1.3 Energie	2
2. AFVALSTOFFEN	2
2.1 Opslag van afvalstoffen	2
3. BODEM	3
3.1 Algemeen	3
3.2 Voorzieningen	3
4. AGRARISCH AFVALWATER	4
4.1 Algemeen	4
4.2 Schrobwater stallen	5
4.3 Spoelplaats voorwerpen, landbouwwerktuigen en veewagens	5
5. GELUID	6
5.1 Algemeen	6
5.2 Geluidnormen	6
6. HET HOUDEN VAN DIEREN	6
6.1 Algemeen	6
6.2 Ziekenboek	7
6.3 Opslag van veevoeder in een silo	7
6.4 Kadaverplaats/kadaveraanbiedvoorziening	8
7. BEHANDELING EN BEWARING VAN DRIJMEST	9
7.1 Algemeen	9
7.2 De uitvoering van een mestbassin	9
8. BIOLOGISCH GECOMBINEERD LUCHTWASSYSTEEM, BWL 2007.02.V1	11
8.1 Algemeen	11
8.2 Uitvoering en gebruik	11
8.3 Controle en inspectie	12
8.4 Rendementsmeting	12
8.5 Melding ongewone voorvallen	13
9. SPUIWATER LUCHTWASSYSTEEM	13
9.1 Opslag spuiwater algemeen	13
9.2 Gebruik van een denitrificatie-unit /waterzuiveringsinstallatie	15
10. BOUWCONTROLE EMISSIEARME SYSTEMEN	16
10.1 Controle op de bouw van de stal	16
10.2 Controle luchtwassysteem	16
10.3 Mededeling aan bevoegd gezag	16

De heer J.H.C. Lange
Pastoor Jacobsstraat 67
5454 GM SINT HUBERT

Uw brief van:

Uw kenmerk:

Ons kenmerk: Z-
HZ_WABO-2012-0470
Docman: 2012/3566

Verzonden:

Mill, 17 januari 2013

18 JAN 2013

Onderwerp: brief bij bouwvergunning tweede fase

20130118

Beste meneer Lange,

U heeft op 15 oktober 2012 een bouwaanvraag tweede fase ingediend voor het oprichten van een zeugenstal, een biggenstal en luchtkanaal, een loods en mestilo en een luchtkanaal aan een bestaande stal. De aanvraag gaat over Pastoor Jacobsstraat 67 te Sint Hubert. De aanvraag is geregistreerd onder nummer Z-HZ_WABO-2012-0470. In deze brief informeren wij u over welke beslissing op de aanvraag is genomen.

Verlenen bouwvergunning tweede fase

Wij hebben besloten de bouwvergunning tweede fase te verlenen. De vergunning hebben wij bijgevoegd. Aan de vergunning zijn voorschriften verbonden. Wij raden u aan om de vergunning met de bijbehorende bijlagen zorgvuldig door te nemen. Dit kan veel misverstanden voorkomen. U moet namelijk de aan de vergunning verbonden voorschriften naleven. Let op: wij maken u er op attent dat u op eigen risico handelt als u gebruik maakt van de verleende vergunning voordat deze onherroepelijk is.

Burgerlijk wetboek

In het Burgerlijk Wetboek (boek 5, titel 4) staan rechten en plichten van burgers vermeld. Wij willen u erop wijzen dat er rechten van derden worden genoemd, die er mogelijk voor zorgen dat u geen gebruik kunt maken van uw bouwvergunning tweede fase.

Betaling leges

Overeenkomstig de legesverordening bent u voor het in behandeling nemen van uw aanvraag voor een bouwvergunning tweede fase leges verschuldigd tot een bedrag van € 7.200,61. Voor betaling van dit bedrag ontvangt u separaat een nota. Bij deze nota wordt vermeld op welke wijze u eventueel bezwaar kunt aantekenen tegen de hoogte van het legesbedrag en de gehanteerde grondslagen.

Ontw:

Typ: RvdB

Coll:

Bijlage(n): Beschikking bouwvergunning tweede fase

i.a.a: Hendrix UTD b.v., Veerstraat 38, 5831 JN BOXMEER,
Afd. DV(bel. en fin.); Afd. SO (fysieke leefomgeving)

Gemeentehuis Kerkstraat 1

Postbus 39 5450 AA Mill

tel. 0485 - 46 03 00

fax 0485 - 45 46 89

info@gemeente-mill.nl

www.gemeente-mill.nl

Publicatie

Het besluit wordt door ons gepubliceerd in de Koerier.

Tegen het besluit kan door belanghebbenden bezwaar worden aangetekend.


Bijlagen

- Beschikking


Voor eventuele vragen of opmerkingen kunt u contact opnemen met de heer R. van den Broek van de afdeling Samenleving en Ontwikkeling, telefoonnummer 0485 460325.

Hoogachtend,

Namens burgemeester en wethouders van Mill en Sint Hubert,
hoofd afdeling Samenleving en Ontwikkeling,

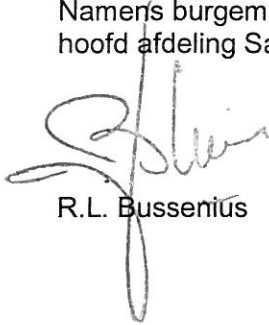A handwritten signature in dark ink, appearing to read 'R.L. Bussenius', with a long vertical stroke extending downwards from the bottom of the signature.

R.L. Bussenius

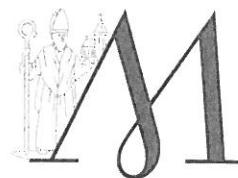

Beschikking bouwvergunning tweede fase

Burgemeester en wethouders hebben op 15 oktober 2012 een aanvraag bouwvergunning tweede fase ontvangen van de heer J.H.C. Lange voor het oprichten van een zeugenstal, een biggenstal en luchtkanaal, een loods en mestsilo en een luchtkanaal aan een bestaande stal. De aanvraag gaat over Pastoor Jacobsstraat 67 te Sint Hubert (gemeente Mill en Sint Hubert, sectie R, nummer 120). De aanvraag is geregistreerd onder nummer Z-HZ_WABO-2012-0470.

Besluit

Burgemeester en wethouders besluiten de gevraagde bouwvergunning tweede fase te verlenen, overeenkomstig de bij dit besluit behorende en de door of namens hen gewaarmerkte bescheiden, alsmede onder de voorwaarde(n) dat:

- er gebouwd moet worden overeenkomstig de vergunning en de daarbij behorende en als zodanig gewaarmerkte bescheiden, waarbij onverminderd geldt dat er gebouwd moet worden overeenkomstig het Bouwbesluit;
- de statische berekeningen en tekeningen van de beton- en staalconstructies minimaal 2 weken vóórdat met de uitvoering van de betreffende onderdelen wordt begonnen, in tweevoud ter controle moeten worden ingediend bij afdeling Samenleving en Ontwikkeling;
- de brandwerende voorzieningen uitgevoerd moeten worden conform het brandveiligheidsrapport van Brandweer Land van Cuijk, nr.2012-1620 d.d. 7 november 2012;
- het profiel van de retentievoorziening voor hemelwater verbreedt wordt zodat het een doorsnede heeft van minimaal 1,2m².

Overige bijgevoegde documenten

De volgende documenten worden meegezonden met het besluit en zijn als gewaarmerkte stukken bijgevoegd:

- Aanvraagformulier met bijbehorende tekeningen en bijlagen.

Overwegingen

Aan het besluit liggen de volgende inhoudelijke overwegingen ten grondslag:

Het (ver)bouwen van een bouwwerk.

Bij het nemen van het besluit hebben wij overwogen dat:

- het bouwplan voldoet aan de Bouwverordening;
- het bouwplan voldoet aan het Bouwbesluit;

Voorschriften

Aan de bouwvergunning tweede fase zijn de volgende voorschriften verbonden:

Het (ver)bouwen van een bouwwerk.

- Deze bouwvergunning tweede fase wordt verleend onder de bepaling dat de gewaarmerkte voorschriften in de bijlage deel uit maken van de vergunning:


Leges

Bouwkosten:	€ 703.186,00
Leges bouwvergunning tweede fase	€ 7.200,61 +/+
Totaal leges	€ 7.200,61 .

Bezwaarclausule

Het besluit treedt in werking met ingang van de dag na bekendmaking. Tegen dit besluit kunnen belanghebbenden binnen zes weken na bekendmaking een gemotiveerd bezwaarschrift indienen bij burgemeester en wethouders van de gemeente Mill en Sint Hubert, Postbus 39, 5450 AA te Mill. Het indienen van een bezwaarschrift schorst de werking van het besluit niet. Hiervoor kan tegelijkertijd met of na het indienen van een bewaarschrift, doch binnen voornoemde periode van zes weken, aan de Voorzieningenrechter van de Arrondissementsrechtbank, sector bestuursrecht, Postbus 90125, 5200 MA 's- Hertogenbosch worden gevraagd om een voorlopige voorziening te treffen.

Hoogachtend,
Namens burgemeester en wethouders van Mill en Sint Hubert,
hoofd afdeling Samenleving en Ontwikkeling,

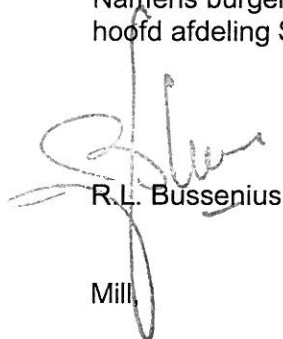


R.L. Bussenius

Mill,

Verzenddatum:

18 JAN. 2013

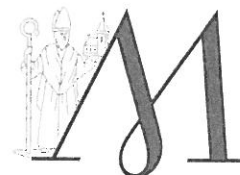

BIJLAGE:

Algemene voorschriften behorende bij de bouwvergunning tweede fase

Het is verboden te bouwen in afwijking van de verleende bouwvergunning tweede fase en in strijd met de bepalingen van de Bouwverordening en het Bouwbesluit.

1. Tenminste drie weken vóór de aanvang van de werkzaamheden dienen te worden overgelegd:

- a) De constructieve gegevens van het bouwwerk;
- b) Materiaal- en kleurmonsters van gevelstenen, dakpannen en het schilderwerk;
- c) Gegevens technische installaties ten dienste van het gebruik van het bouwwerk.

Bij niet tijdig indienen van de bovengenoemde gegevens kan een bouwstop volgen.

2. Met het bouwen mag pas begonnen worden als de hoogte van de weg ter plaatse is aangegeven en de rooilijnen en/of bebouwingsgrenzen op het bouwterrein zijn uitgezet door onze technische medewerkers van de afdeling Samenleving en Ontwikkeling. U dient hiervoor op werkdagen tussen 9.00 uur en 10.00 uur een afspraak te maken met de heer P. Ermers of de heer F. Heszen, bereikbaar onder nummer 0485 460326 / 90. De houder van de vergunning moet er voor zorgen dat de vergunning te allen tijde op het werk aanwezig is en op de eerste aanvraag aan het bouwtoezicht ter inzage wordt gegeven

3. Dient tenminste 2 werkdagen voor aanvang van elk van de hierna te noemen onderdelen van het bouwproces in kennis te worden gesteld:

- de aanvang van de werkzaamheden, ontgravingwerkzaamheden inbegrepen;
- de aanvang van de grondverbeteringwerkzaamheden;
- de aanvang van het storten van beton;
- mogelijke wijzigingen in de gegevens omtrent de uitvoerder van het bouwplan;
- gereed zijn voor ingebruikneming of ingebruikneming van het bouwwerk of een gedeelte daarvan.

4. Indien voorafgaande aan dan wel tijdens de bouw wijzigingen optreden in de geregistreerde gegevens bij de gewaarmerkte bouwvergunning tweede fase en bijbehorende bescheiden, documenten, constructieberekeningen en tekeningen, isolatievoorzieningen met bijbehorende berekening, dan moeten deze wijzigingen schriftelijk aan bouw- en woningtoezicht worden doorgegeven.

6. Het terrein waarop wordt gebouwd moet door een deugdelijke afscheiding van de weg en aanliggende percelen zijn afgescheiden indien gevaar of hinder is te verwachten. Het verkeer moet hiervan zo min mogelijk hinder ondervinden en de toegang tot de brandkranen en andere openbare voorzieningen, zoals leidingen, mag niet worden belemmerd. De opslag van bouwmaterialen op wegen en/of bermen is verboden, tenzij hierover in overleg met het bouwtoezicht c.q. Ruimtelijk Beheer vooraf schriftelijke toestemming wordt verkregen. Indien in de nabijheid van bestaande wegen, trottoirs of plantsoenen wordt gebouwd, dienen deze na de bouw in de oorspronkelijke toestand teruggebracht te worden, terwijl eventuele schade op uw kosten door ons (de afdeling Samenleving en Ontwikkeling) kan worden hersteld. Om eventuele aansprakelijkheid te voorkomen is het verstandig om voorafgaand aan de

bouwwerkzaamheden de bestaande situatie gezamenlijk op te nemen met de opzichter van de afdeling Samenleving en Ontwikkeling.

Bij aan- en afvoer van grond of zand dienen de wegen en trottoirs te worden schoon gehouden.


7. Het bouwafval moet op de bouwplaats ten minste worden gescheiden in de volgende fracties:
 - a. gevaarlijke afvalstoffen, als bedoeld in de Regeling Europese Afvalstoffenlijst (EURAL);
 - b. steenwol, mits dit meer dan 1 m³ per bouwproject bedraagt;
 - c. glaswol, mits dit meer dan 1 m³ per bouwproject bedraagt;
 - d. overig afval.

Overig afval, zoals bedoeld in het voorgaand lid onder d, en de fracties, bedoeld in het voorgaande lid onder a, b en c, moeten op de bouwplaats gescheiden worden gehouden. Tevens dienen deze ook zo te worden afgevoerd naar een daartoe erkend verwerkingsbedrijf danwel naar een daartoe erkende inzamelplaats, bijvoorbeeld:

- Milieustraat Haps (voor particulieren), openingstijden vrijdags van 09.00 tot 16.30 uur en zaterdags van 9.00 tot 15.00 uur. Hiervan kan gebruik gemaakt worden indien het betreft: afvalhout, snoeiafval, asbesthoudende materialen (luchtdicht verpakt in doorzichtig plastic) max. 35 m² of 500 kg, metaal, oud ijzer, puin, niet verontreinigde grond, vlak glas en KCA (aanbieden in een milieubox) met een maximum van 2 m³ per aanbieding;
 - Mini-Milieustraat Mill (voor particulieren), openingstijden zaterdags van 09.00 tot 13.00 uur. Hiervan kan gebruik gemaakt worden indien het betreft: schoon puin, metalen, afvalhout en snoeiafval met een maximum van 2 m³ per aanbieding.
- Zowel bij de Milieustraat Haps als bij de Mini-Milieustraat Mill dient een geldig legitimatiebewijs te worden overlegd.
- Bij aanbieden van asbest dient tevens een sloopmelding of een omgevingsvergunning voor de activiteit sloop te worden getoond.

Indien de totale hoeveelheid bouwafval die vrijkomt bij een bouwproject minder bedraagt dan de inhoud van één container van 10 m³, mag degene die bedrijfsmatig bouwwerkzaamheden verricht dit bouwafval meenemen naar zijn bedrijf voor tijdelijke opslag.

8. Indien aan de bouwwerkzaamheden sloopactiviteiten vooraf gaan of daarmee gepaard gaan, dan moet worden voldaan aan de bepalingen van de bouwverordening omtrent veiligheid, bescherming van nabijgelegen bouwwerken en het gescheiden afvoeren van vrijkomend sloopafval.
9. Het is verboden een bouwwerk in gebruik te nemen of te geven als het bouwwerk niet is gereed gemeld of niet is gebouwd overeenkomstig de bouwvergunning tweede fase.
10. Indien het noodzakelijk is om tijdelijk verlaging van het grondwater toe te passen, middels aanleg van bijvoorbeeld bronnering, mag het af te voeren water niet afgevoerd worden op de riolering. Het afvoeren van bronwater op een sloot, vijver e.d. is eventueel wel mogelijk. Vóór aanvang van eventueel bronnering werkzaamheden dient u contact op te nemen met de afdeling Samenleving en Ontwikkeling.
11. De op de tekening aangegeven brandveiligheidsvoorzieningen moeten bij de realisering van de bouw worden uitgevoerd conform de opmerkingen van de Brandweer. Dit

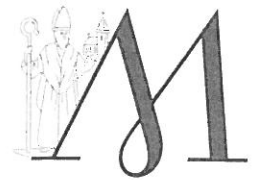

geldt ook voor de als bijlage bij deze vergunning behorende en als zodanig gewaarmerkt rapport van de Brandweer Land van Cuijk, nr. 2012-1620 d.d. 7 november 2012.

12. Een keuringsrapport van een gecertificeerd/erkend installatiebedrijf dient te worden overlegd van de aanleg van de elektriciteitsinstallatie en de gasinstallatie, vóór de ingebruikname van het pand, waaruit blijkt dat deze voorzieningen volgens het Bouwbesluit en de NEN-voorschriften veilig zijn aangelegd en naar behoren functioneren; als de aanleg van deze installaties niet door gecertificeerde bedrijven is uitgevoerd, dient vóór de ingebruikname van het pand een keuringsrapport van een daartoe gecertificeerd keuringsbedrijf te worden overlegd, waaruit blijkt dat de installaties volgens de wettelijke voorschriften zijn aangelegd en veilig in gebruik kunnen worden genomen.
13. De bouwvergunning tweede fase houdt geen goedkeuring in betreffende de plaats of de wijze van opstelling van de diverse metervoorzieningen en de daarbij behorende installaties. Deze plaats dient zowel voor nieuwbouw als voor verbouwing door de desbetreffende nutsbedrijven te worden goedgekeurd.
U wordt dringend verzocht tijdig overleg te plegen met de desbetreffende nutsbedrijven, bereikbaar onder www.huisaansluitingen.nl.
14. De afvoer van het hemelwater gebeurt middels aanleg van een infiltratievoorziening op eigen perceel. De tekening en berekening van de hemelwater- infiltratievoorziening dienen minimaal 4 weken voordat met de uitvoering van het betreffende onderdeel wordt begonnen in tweevoud ter controle ingediend te worden bij de heer A. de Kort van de afdeling Samenleving en Ontwikkeling.
15. Het niet nakomen van de bovengenoemde voorwaarden en het niet tijdig indienen van de gevraagde gegevens en het niet tijdig door het bouw- en woningtoezicht laten controleren van constructiedelen, waaronder grondverbetering, wapening en rioleringen, kan stoplegging van de bouwwerkzaamheden door de ambtenaar van bouw- en woningtoezicht ten gevolge hebben.

Deze vergunning laat eventuele andere vereiste vergunningen, toestemmingen of privaatrechtelijke verplichtingen uit hoofde van het Burgerlijk Wetboek onverlet. Indien de wijze waarop de vergunninghouder gebruik maakt van de vergunning aan derden schade berokkent, dan is hij hiervoor ten volle aansprakelijk.

N.B.

Het gemeentebestuur van Mill en Sint Hubert staat een strak handhavingsbeleid voor. Een en ander betekent dat bij constatering van het bouwen in afwijking van de verleende bouwvergunning tweede fase, onmiddellijk stillegging volgt. Indien het bouwen in strijd is met de bepalingen van het bestemmingsplan, redelijke eisen van welstand dan wel met de eisen van de Bouwverordening c.q. het Bouwbesluit, kan van gemeentewege worden besloten tot toepassing van bestuursdwang. Wij adviseren u hier goede notie van te nemen.