



voorgevel

rechtergevel

achtergevel

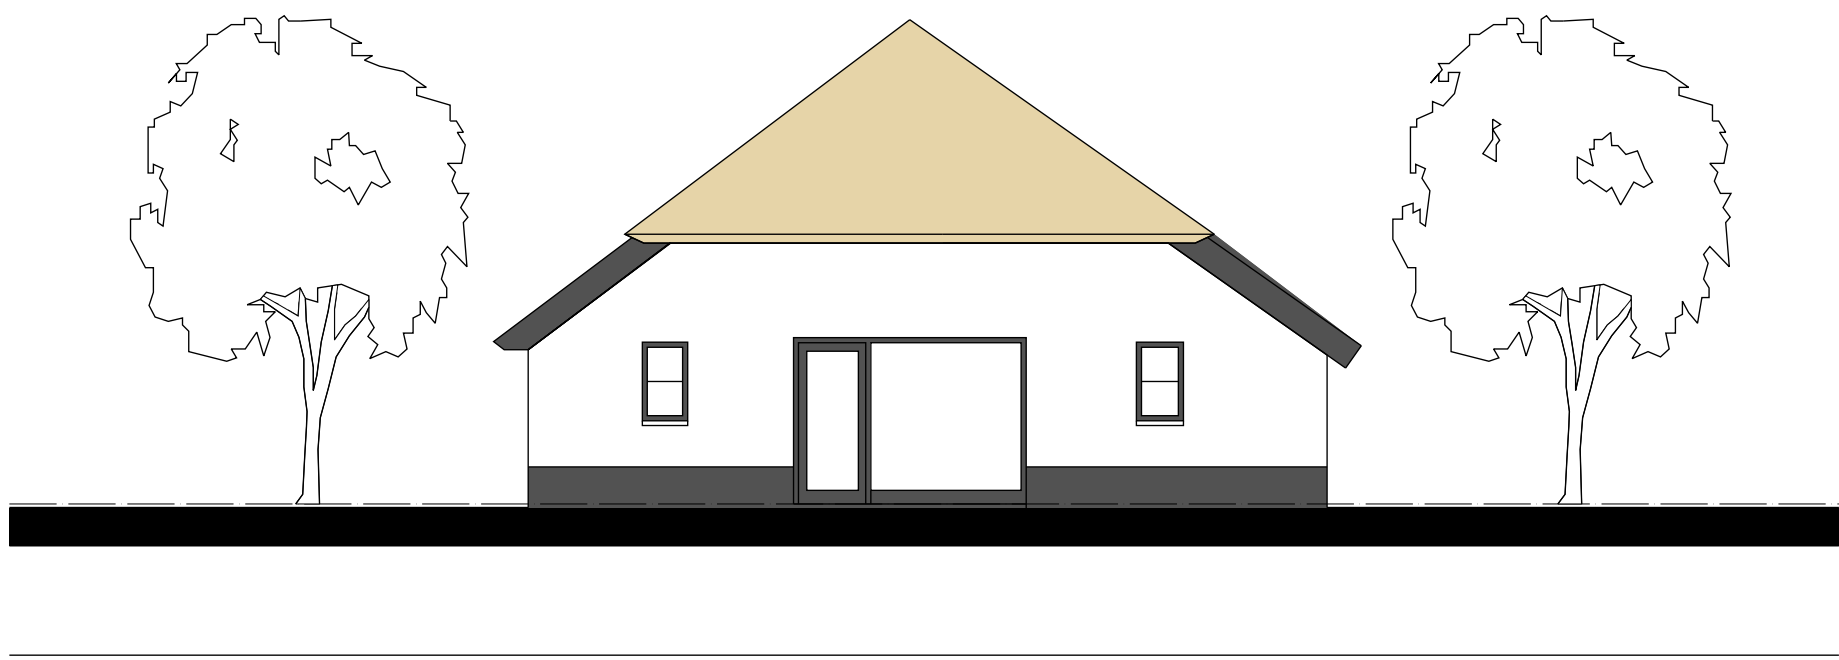



linkergevel

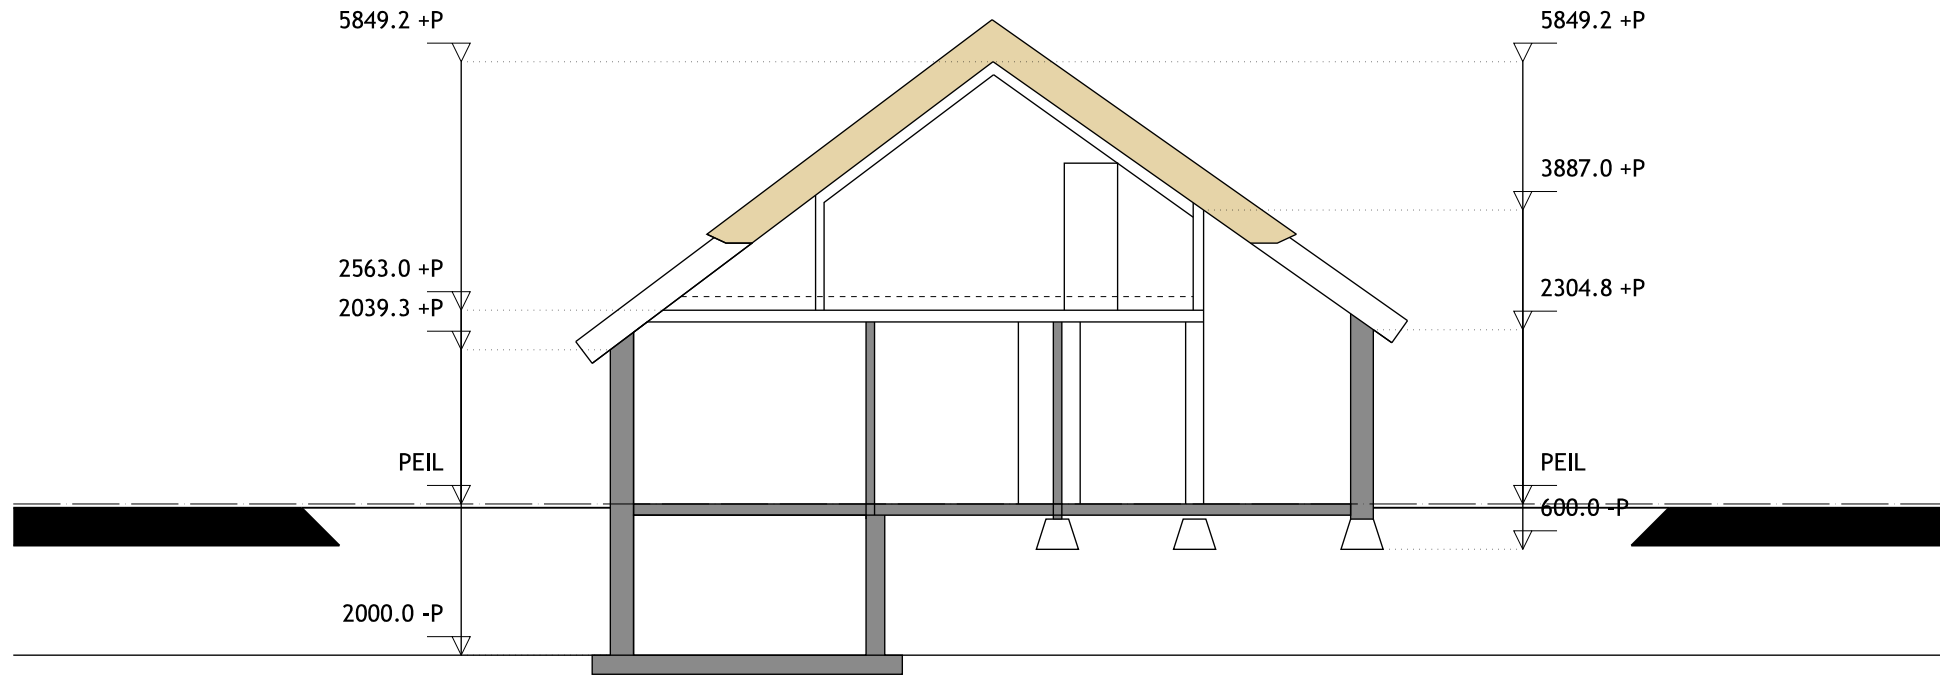


doorsnede A - A
inhoud 982 m3



situatie
gemeente: Land van Cuijk
Straatkantseweg 28
sectie: L nummer: 3156
schaal: 1:1000

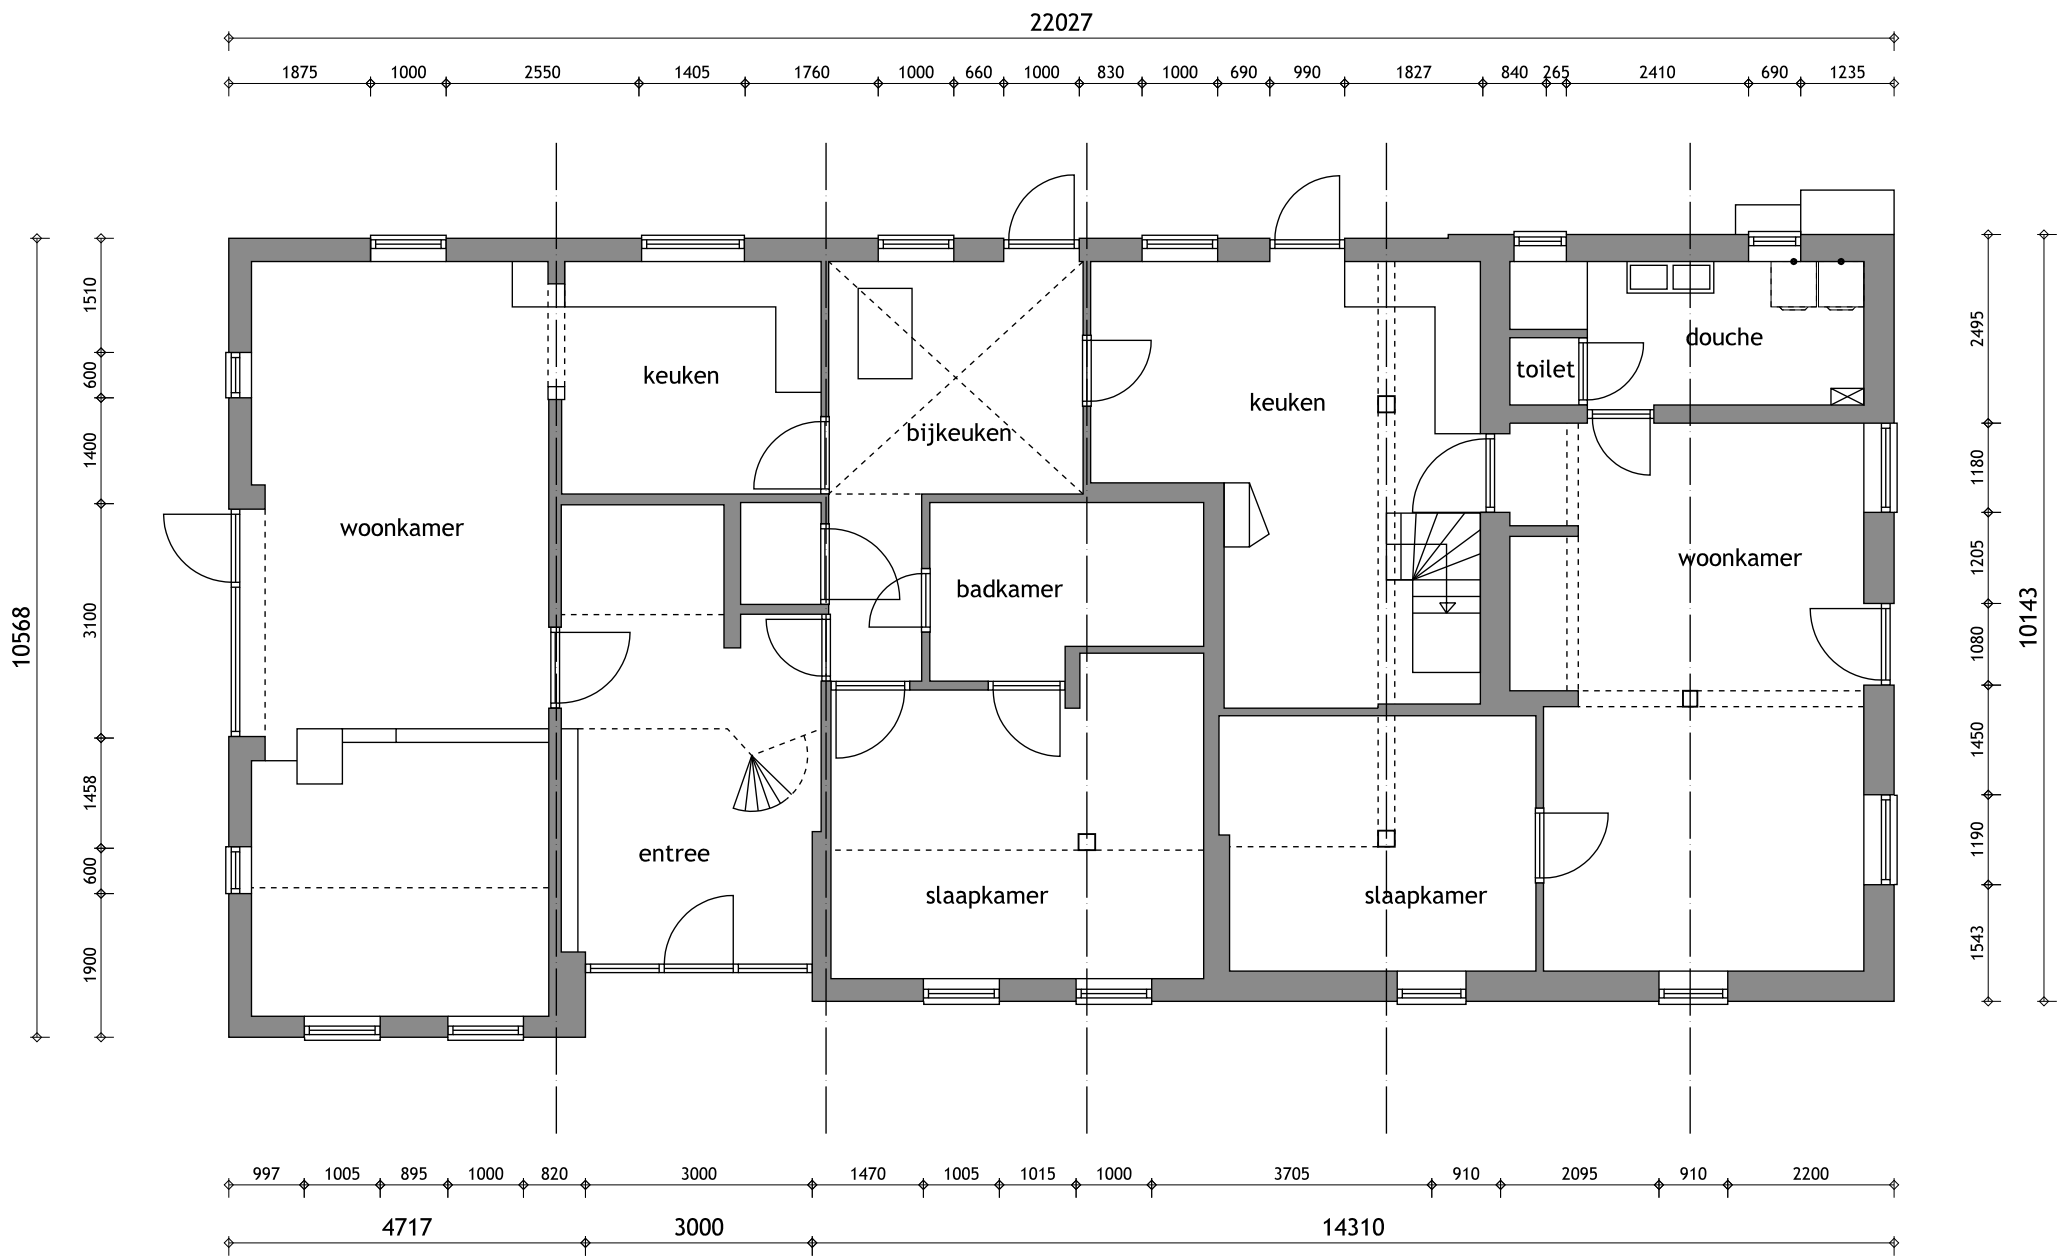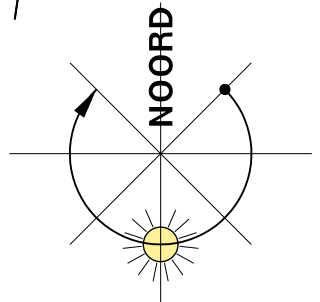

beganeground

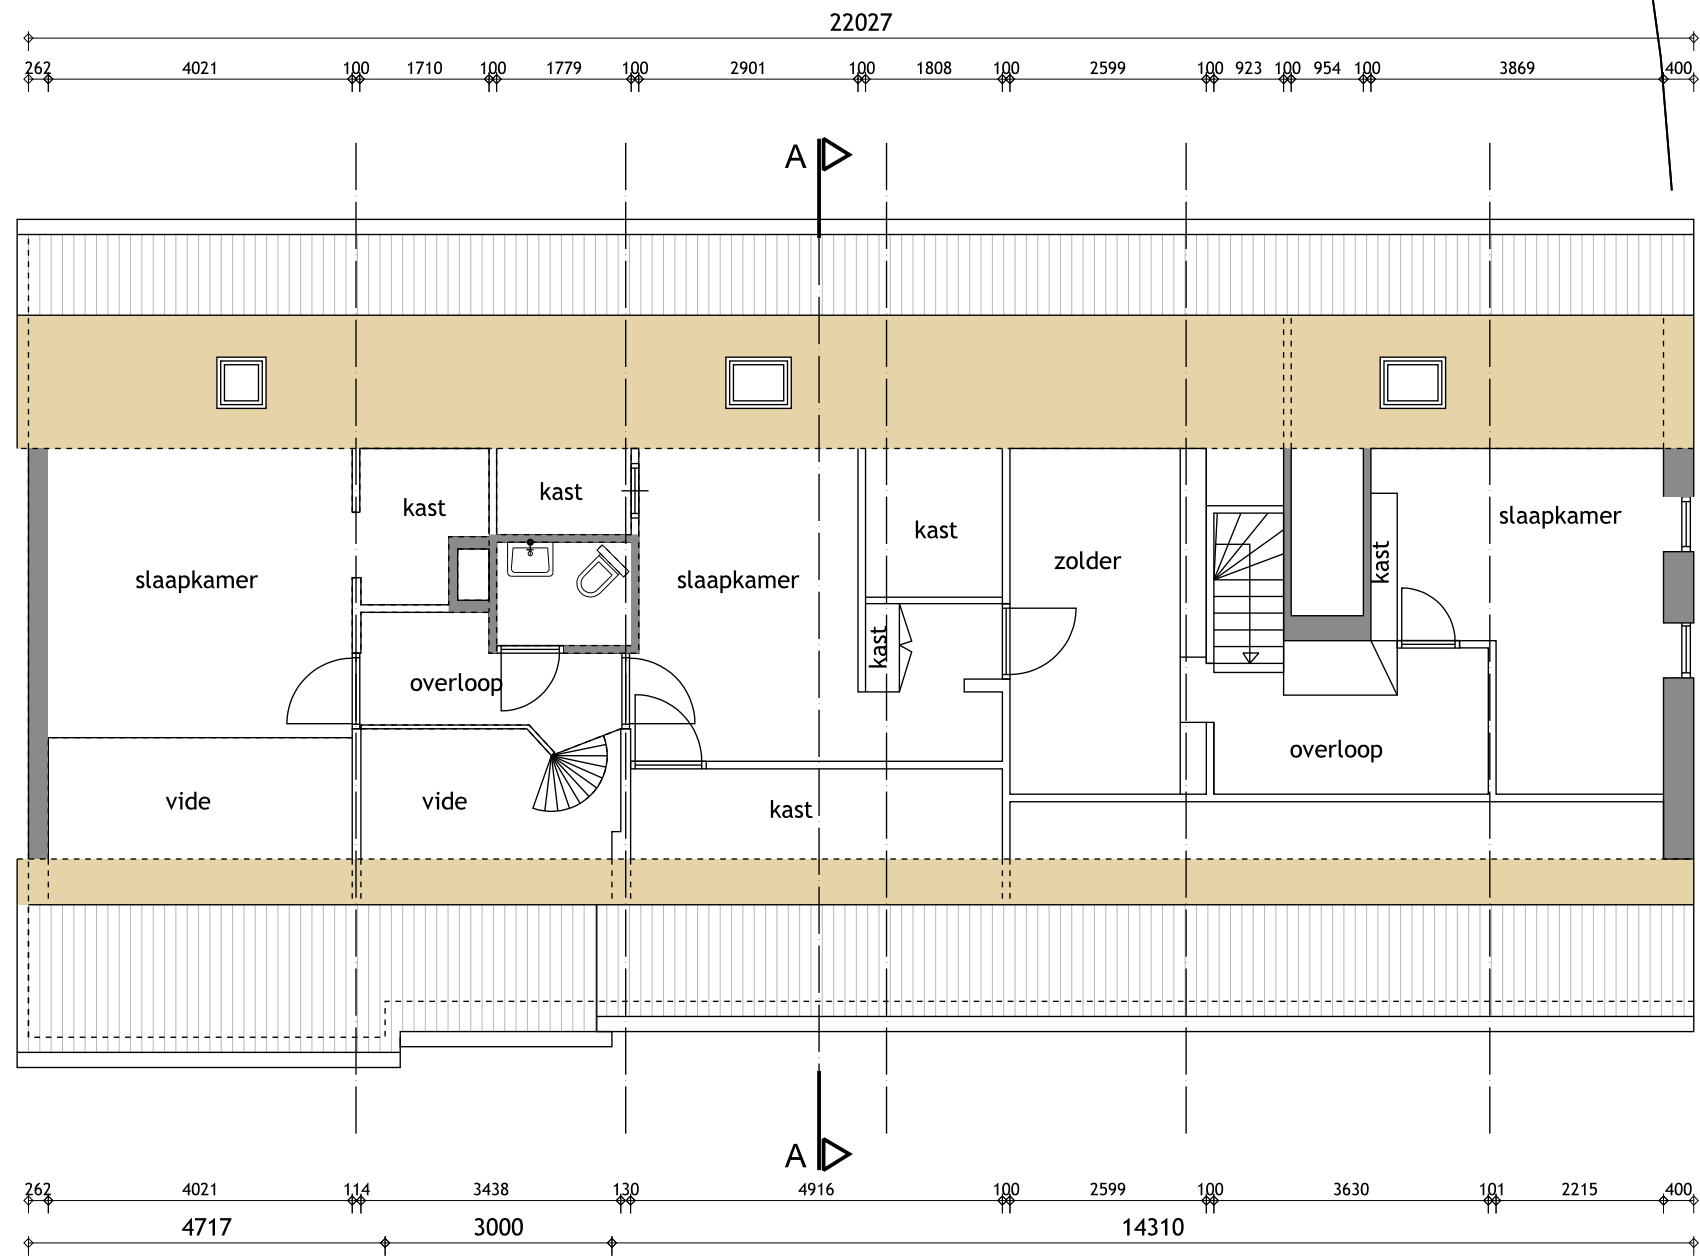

verdieping

TOTSTAND
BOUWKUNDIGE SERVICE

KANIELSTRAAT 25 5431 DV CUIJK TEL. 06-38 90 48 80 INFO@TOTSTAND.NL

Project : splitsing woonboerderij aan de Straatkantseweg 28 te Haps

Opdrachtgever : Christel werts en Frank Maas
Straatkantseweg 28
5443 NC Haps

Projectleider : status : definitief
Getekend : E. Mulsoerts schaal : 1:100 1:1000
Ontwerp : 5 juli 2023 datum : 5 juli 2023

Tekening : bestaande toestand

Projectnr: 2023-32
bladnummer: bs-01

plattegronden
gevelaanzichten
doorsnede
situatie