




Constructie met klimplanten voor bestaande muur



Plattegrond



Legenda

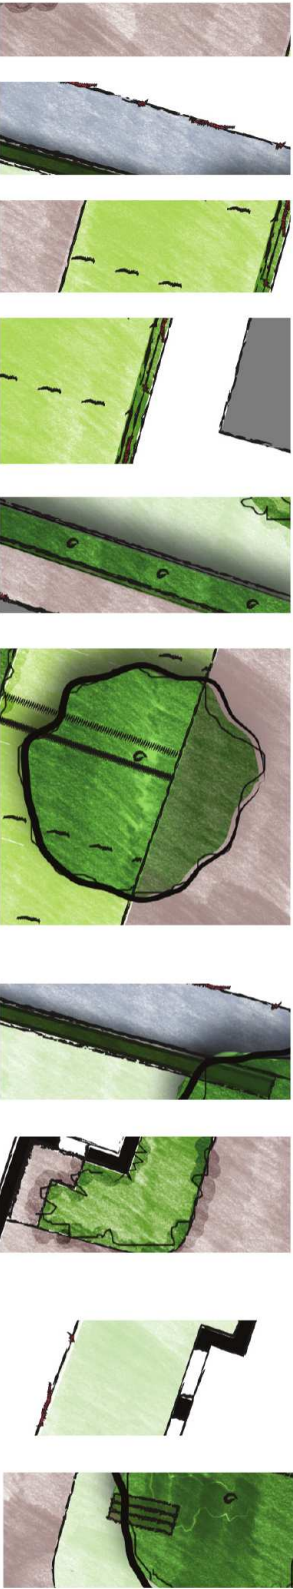

- Verharding, klinkers
- Functie verkeer
- Parkeerplaatsen: open betonstraatstenen, inzaaien met grasmengsel.
Beheer, zie gazon
- Constructie met klimplanten voor bestaande muur achter de parkeerplaatsen.
Beheer: afhankelijk van de soort.
- Leibomen groenblijvend 4 stuks, hoogte 4,5 meter
Beheer: snoeien tussen december en maart.
- Bomen
Boom in parkeren plaatsen 1 meter vanaf begin parkeerplaats.
Beheer: afhankelijk van de soort.
- Hagen: Fagus sylvatica-gewone beuk, hoogte 0,8-1 meter
Beheer 2x per jaar snoeien.
- Beplanting, siergrassenboder
Beheer: niet groenblijvende siergrassen en vaste planten in maart afknippen tot 10 cm boven de grond.
- Gazon
Maart-april: 1x per 10-14 dagen
Mei-oktober: 1x per week
- Bank met afvalbak

Stationstraat 25-27 Mill

Opdrachtgever: 5.1.2e

Schets inpassing groen

Carla Rovers
VORMGEVING
STAD EN LANDSCHAP

Datum 01-08-2023
Formaat A3
Schaal 1:200

Legenda toegepaste uitzonderingsgrondslagen

In dit document zijn gegevens geanonimiseerd op grond van:

Wet	Artikel	Beschrijving	Pagina('s)
Wet open overheid	Art. 5.1 lid 2 sub e	De eerbiediging van de persoonlijke levenssfeer	1