


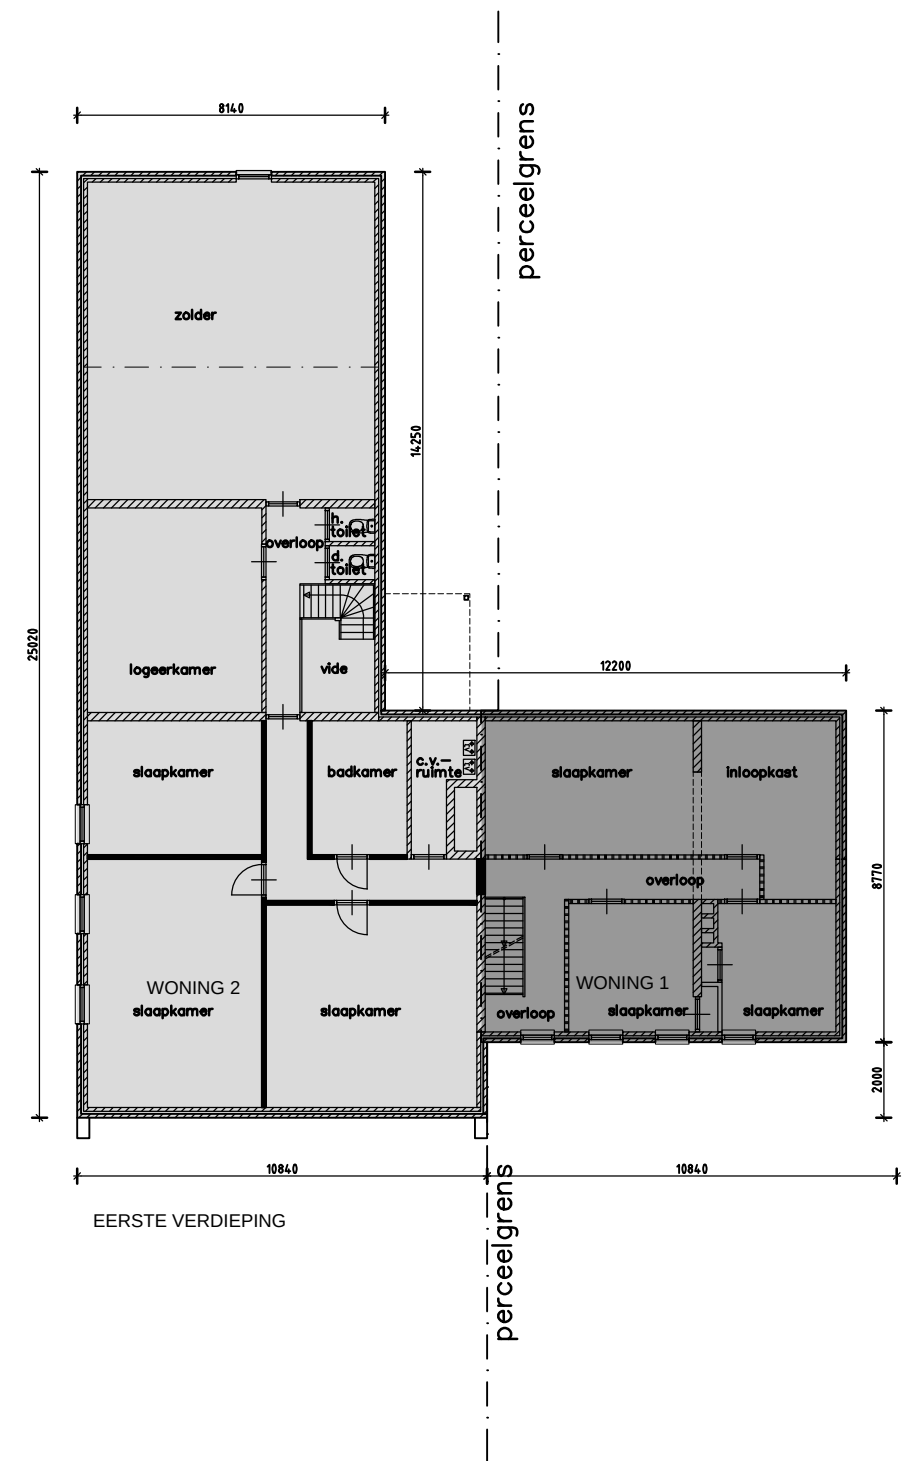

WONING 2
BVO BEGANE GROND 231m2
BVO VERDIEPING 231m2
OPPERVLAKTE PERCEEL 825m2

WONING 1
BVO BEGANE GROND 85m2
BVO VERDIEPING 85m2
OPPERVLAKTE PERCEEL 724m2



Postbus 49, 5480 AA SCHIJNDEL
Telefoon 073 - 54 92 409
E-mail omni@omniarchitecten.nl
www.omniarchitecten.nl

Onderwerp: Plattegronden Begane grond en Verdieping		
SCHETSONTWERP VOORSTEL 1		
Bouwwerk: Plan voor het opsplitsen van een jeugdboerderij aan de Puttelaar 37 te Zeeland	Bladnr.: SO-01	
Opdrachtgever: _____	Werknr.: 2007-BVT	
Projectarchitect: _____	Getekend: g.v.d.h.	
Schaal: 1:200	Formaat: A3	Datum: 27-02-2020
Gewijzigd:	a 26-02-2021	d
	b 30-08-2021	e
	c	f