
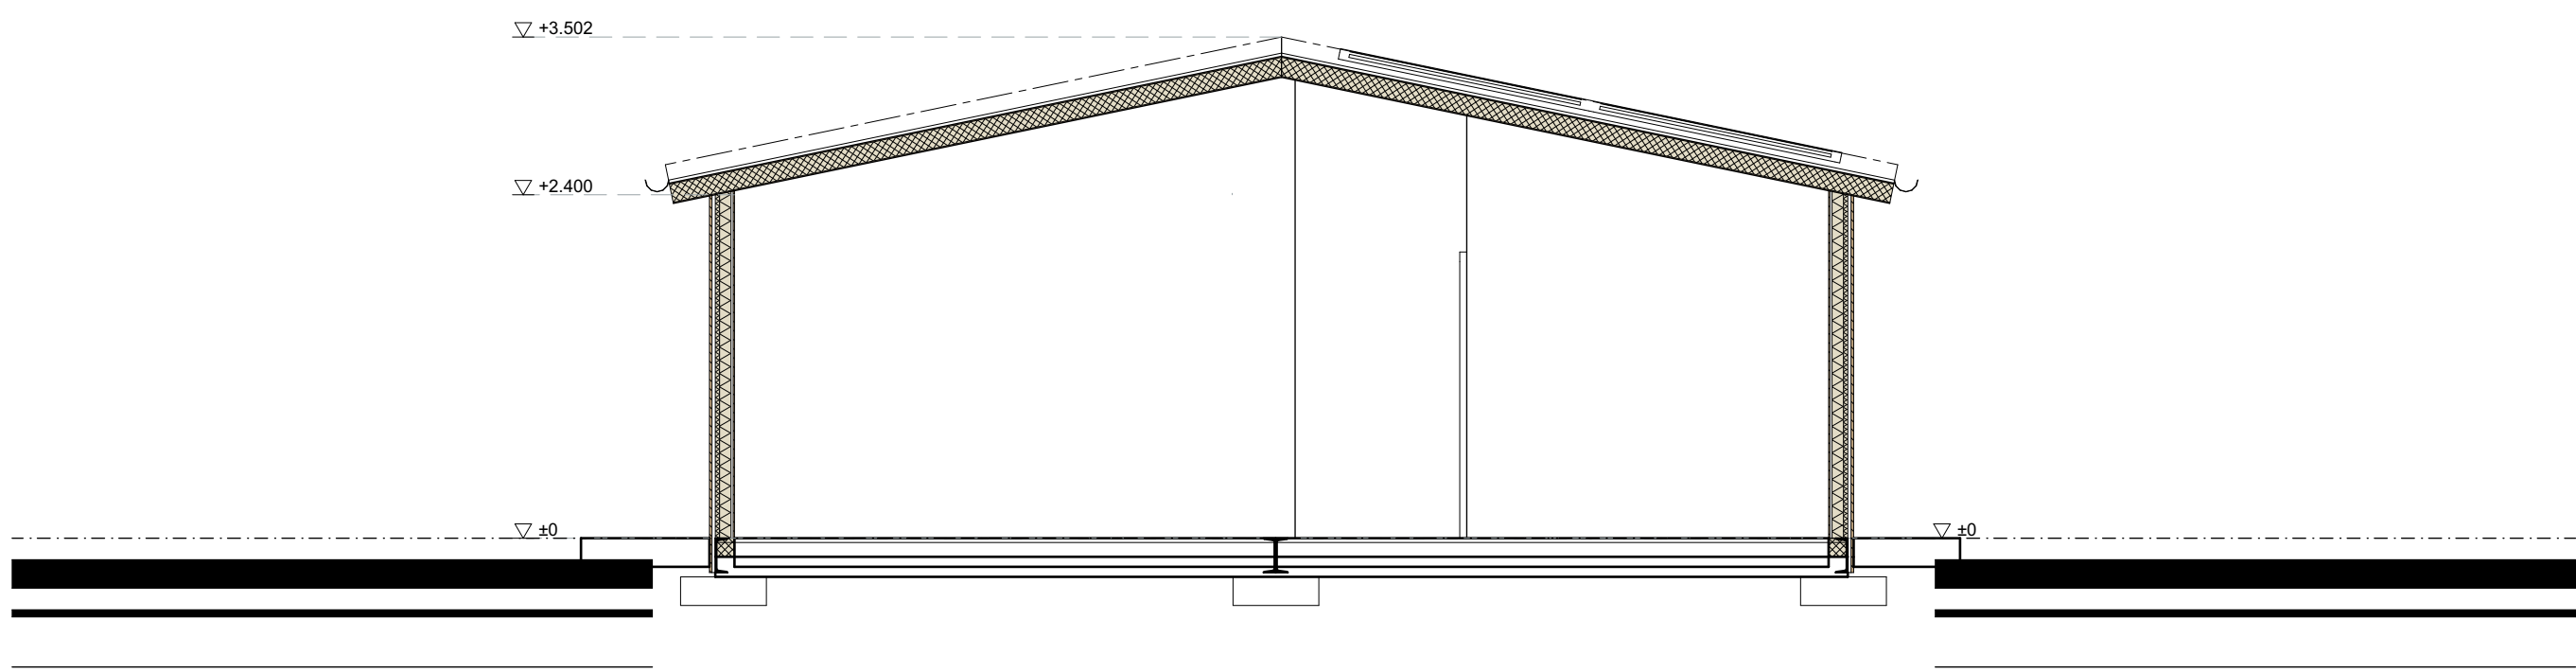


VOORGEVEL RECHTER ZIJGEVEL ACHTERGEVEL LINKER ZIJGEVEL

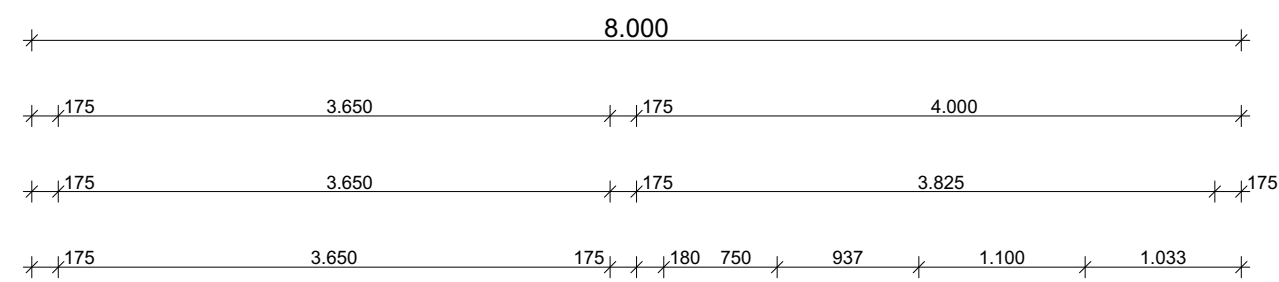

DOORSNEDE A-A

RUIMTEN		gebruiksoppervlakt	verblijfsruimte
Verd.	Categorie		
BEGANE GROND			
	badkamer	4.17	0.00
		4.17 m²	0.00 m²
	toilet	1.25	0.00
		1.25 m²	0.00 m²
	bergruimte	4.03	4.03
	Verblijfsruimte	0.28	0.28
	slaapkamer	5.55	5.55
	Verblijfsruimte	14.84	14.84
	slaapkamer 1	14.88	14.88
	Verblijfsruimte	4.27	4.27
	slaapkamer 2	46.01	46.01
	Verblijfsruimte	89.84 m²	89.84 m²
	woorkamer-keuken		
	Verkeersruimte	11.20	0.00
	entree	11.20 m²	0.00 m²

KLEUR / MATERIALENSTAAT

omschrijving	materiaal	kleur
wanden	kunststof beplating	houtlook
dakbedekking	keramische dakpannen	antraciet
kozijnen	kunststof	antraciet
boelboord	kunststof beplating	wit
h.w.a.	zink	blank

STATUS

- ☐ voorlopig ontwerp
☐ definitief ontwerp
☒ aanvraag omgevingsvergunning (niet voor uitvoering)
☐ aanbesteding (niet voor uitvoering)
☐ uitvoering

Alle maten in millimeters


Alle maten en aantallen in het werk te controleren

Alle beton-, staal-, en hout-constructies volgens opgaaf constructeur

Onze opdrachten worden uitgevoerd volgens De Nieuwe Regeling 2011
Rechtsverhouding opdrachtgever-architect, ingenieur en adviseur DNR 2011.

LEGENDA

- | | |
|------------|-----------------|
| afvoerting | omschrijving |
| wd | wasdroger |
| wm | wasmachine |
| vw | vaatwasmachine |
| kt | kooktoestel |
| wk | wasemkap |
| lk | kookkast |
| vfl.v | vloerverwarming |

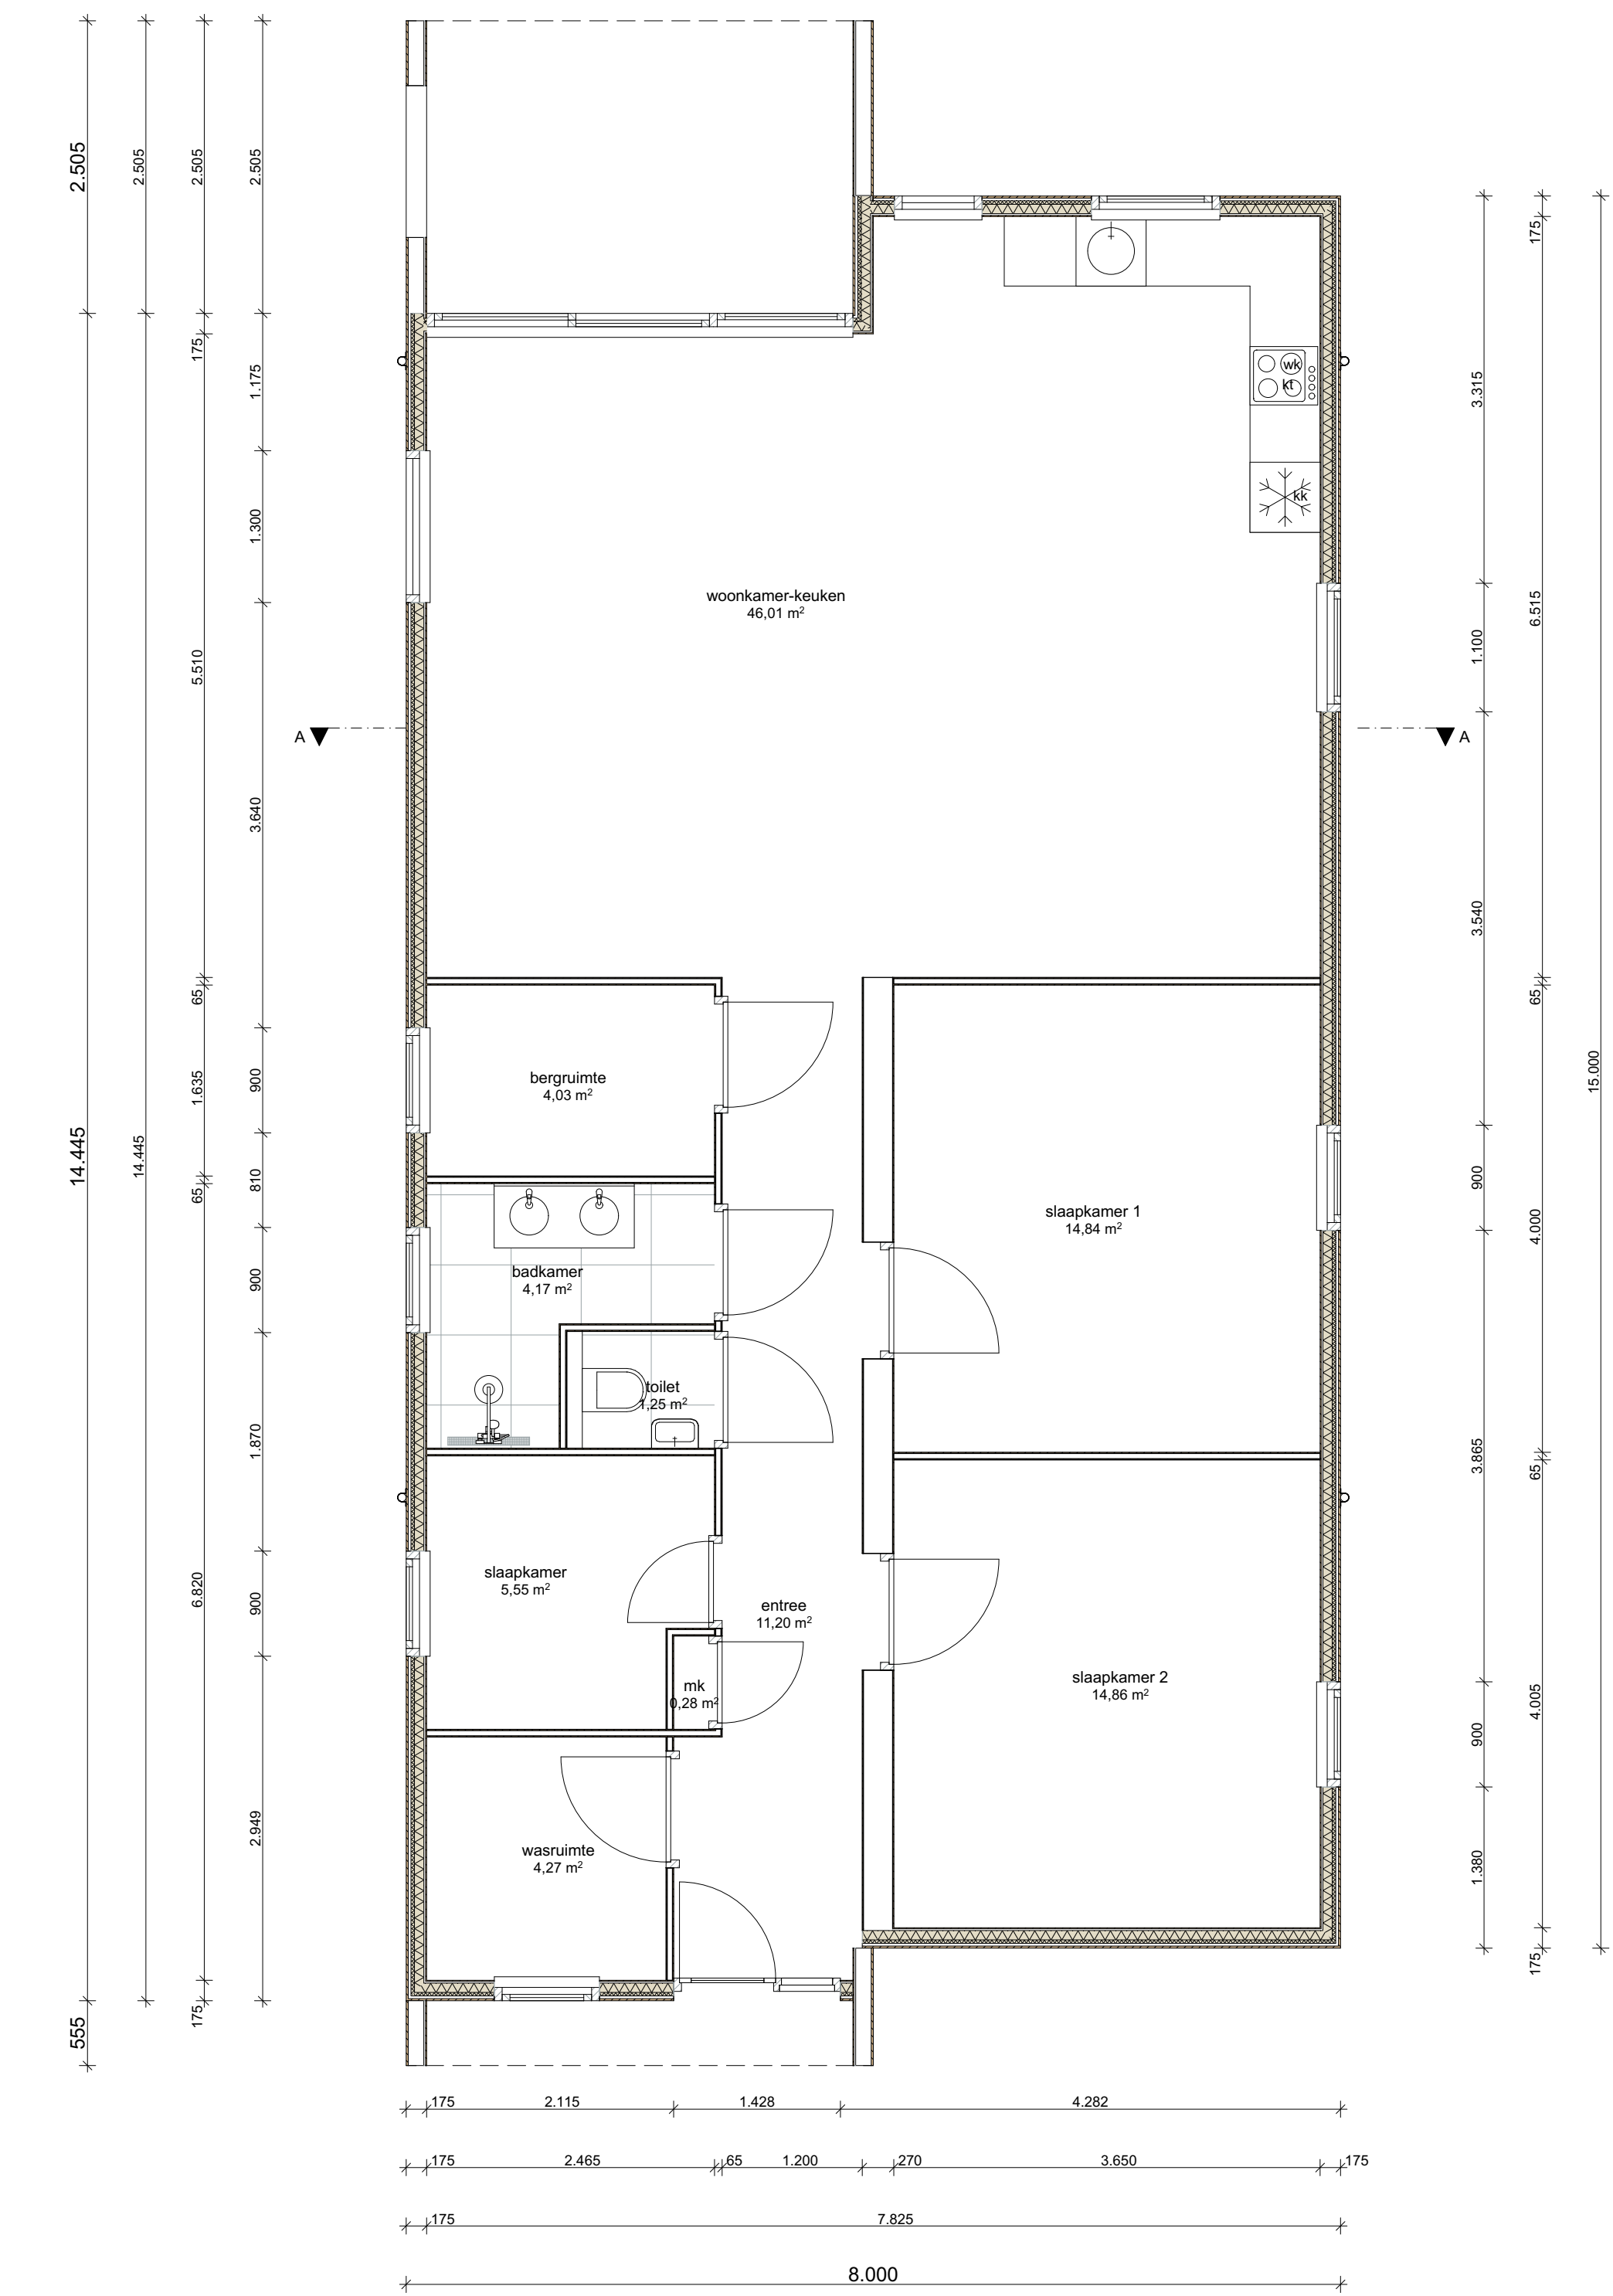

BEGANE GROND



VISUALISATIES



kadastraal bekend:
gemeente: Uden
sectie: Q
nummer: 1741

opdrachtgever:
Dhr. Walter Pepers
Bedafseweg 22 - 5406TM - Uden - 0651247805

DONKERS BOUWKUNDIG TEKENBURO RELOU
Den Heikop 6 5424 SW Eindhoven 0492 35 20 93 | www.donkers-relou.nl info@donkers-relou.nl | Heideblauwtje 8 5711 NJ Someren

Plaatsen prefab woning 181551

bouwadres: Bedafseweg 22 - Uden
tekening: plattegronden gevels doorsneden en situatie
getekend: datum: 12-02-2019 gewijzigd: schaal: 1:50, 1:10, 1:1000

B.1