



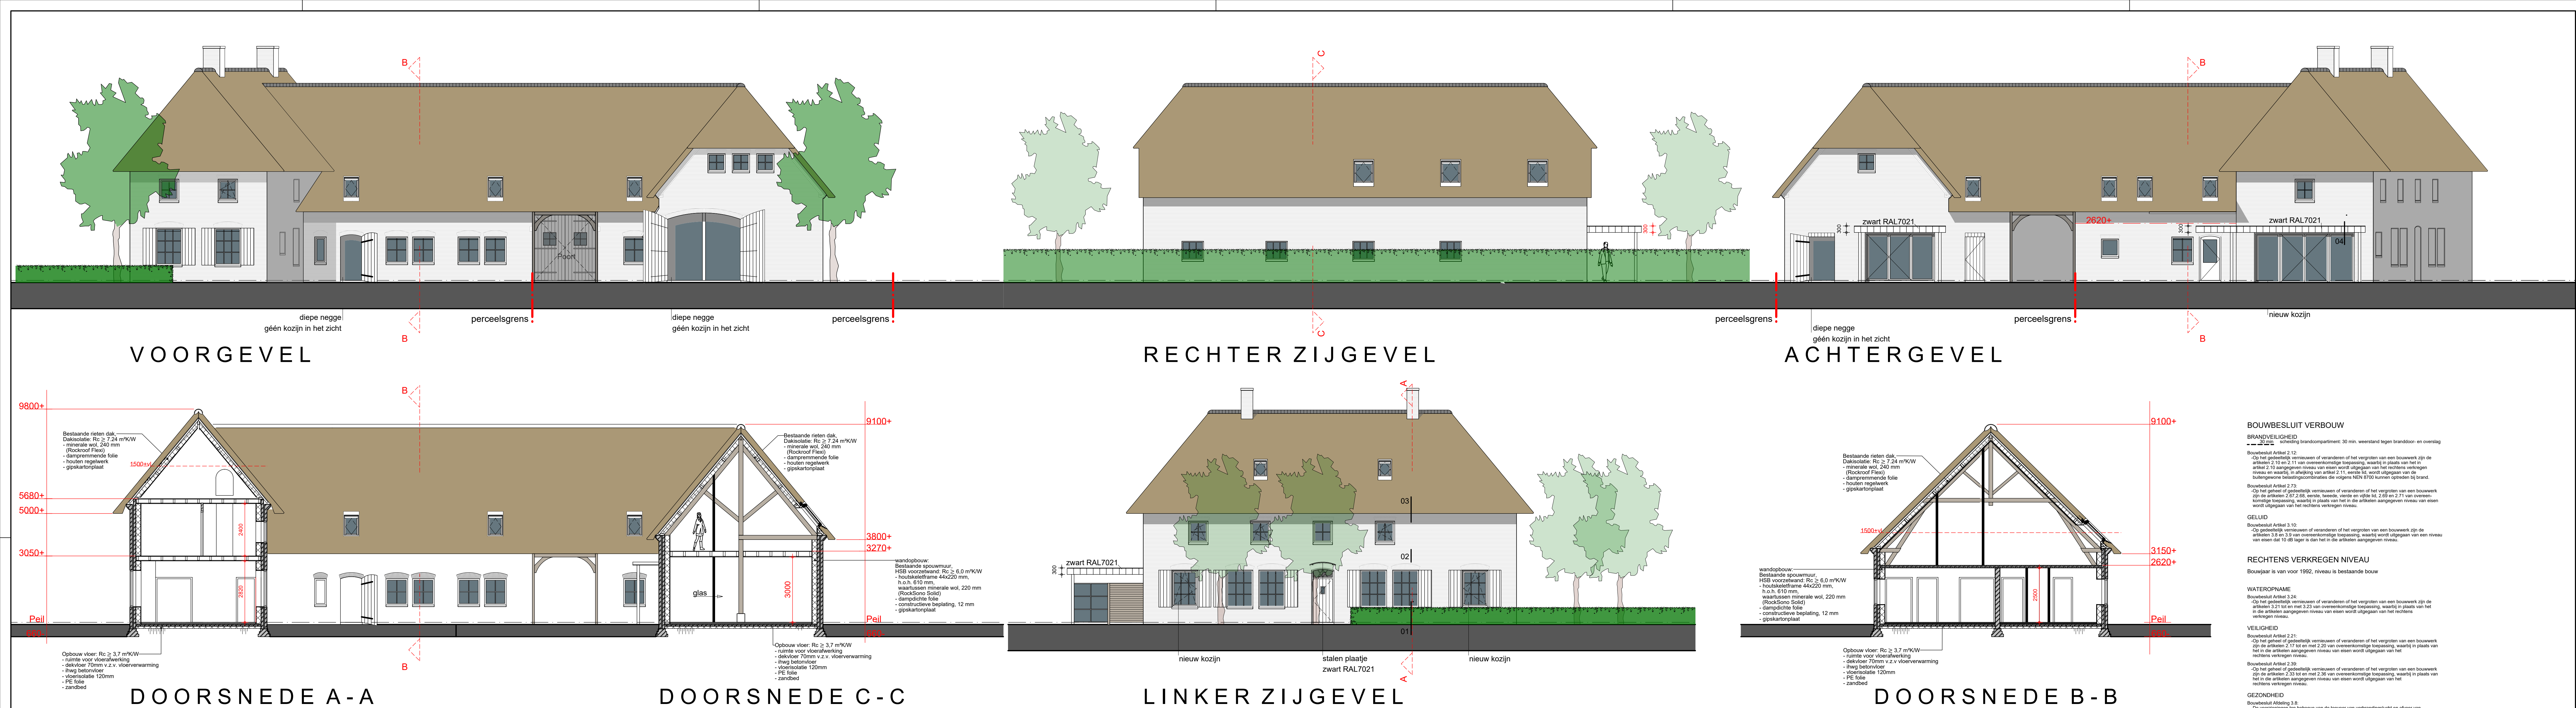

Kleur- en materialenstaat

onderdeel	materiaal	kleur
- kozijnen	hout	roomkleur Sikkens waaijer GO.05.85
- ramen	hout	roomkleur Sikkens waaijer GO.05.85
- deuren	hout	donkergroen Sikkens waaijer NO.15.10
- luiken	hout	donkergroen Sikkens waaijer NO.15.10

Renvooi	metselwerk
	lichte scheringwanden
	(nieuwe wijk)
- ALLE MATEN IN MILLIMETERS	
- ALLE MATEN EN AANTALLEN IN HET WERK TE CONTROLEREN	

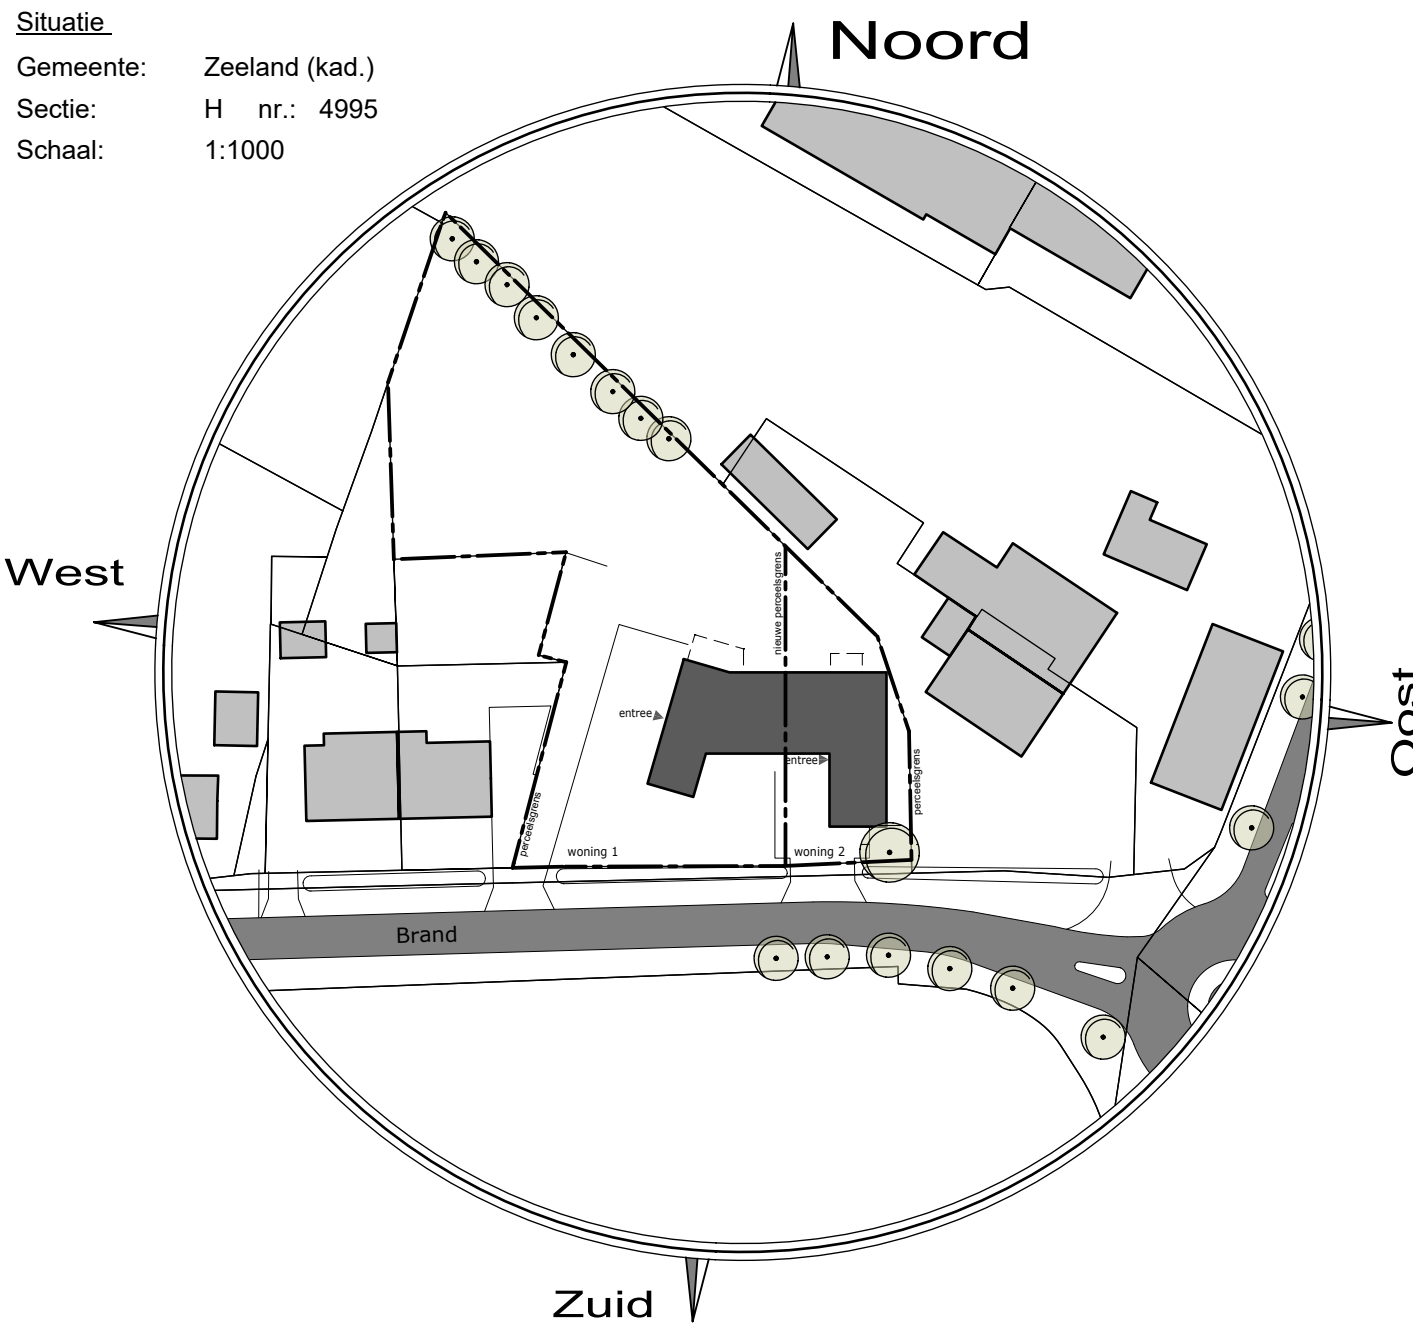

PLAN VOOR DE VERBOUW VAN HET WOONHUIS AAN DE
BRAND 56, 5411 PC TE ZEELAND
i.o.v. FAM. VAN DER STEEN, BRAND 56, 5411PC TE ZEELAND

KOPPENS ARCHITECTENBUREAU
WIDJSTRAAT 29
5384 RA HEECH
KOPPENSARCHITECTEN.NL info@koppensarchitecten.nl

T 0412-455522
lup.

GET: DH
SCHAAL: 1:100
WERKNO.: 215Z1
BLADNO.: DO.01
DATUM: 25-04-2022
GEW.: 25-05-2022

PLATTEGRONDEN, GEVELS, DOORSNEDEN