


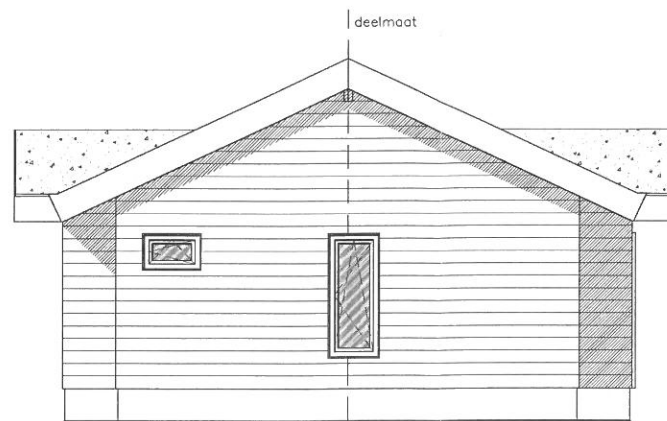


Voorgevel





Rechter zijgevel



Achtergevel

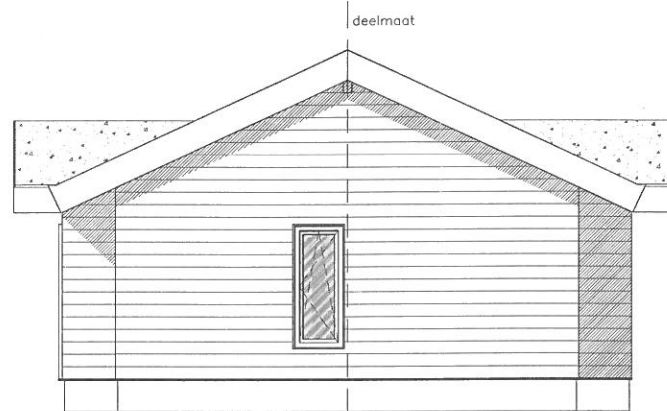

Linker zijgevel

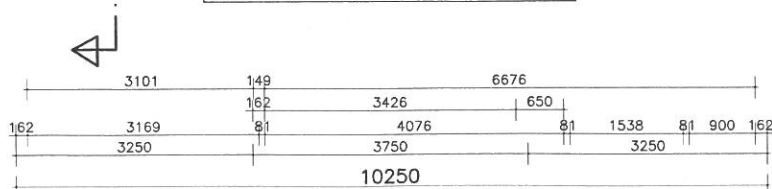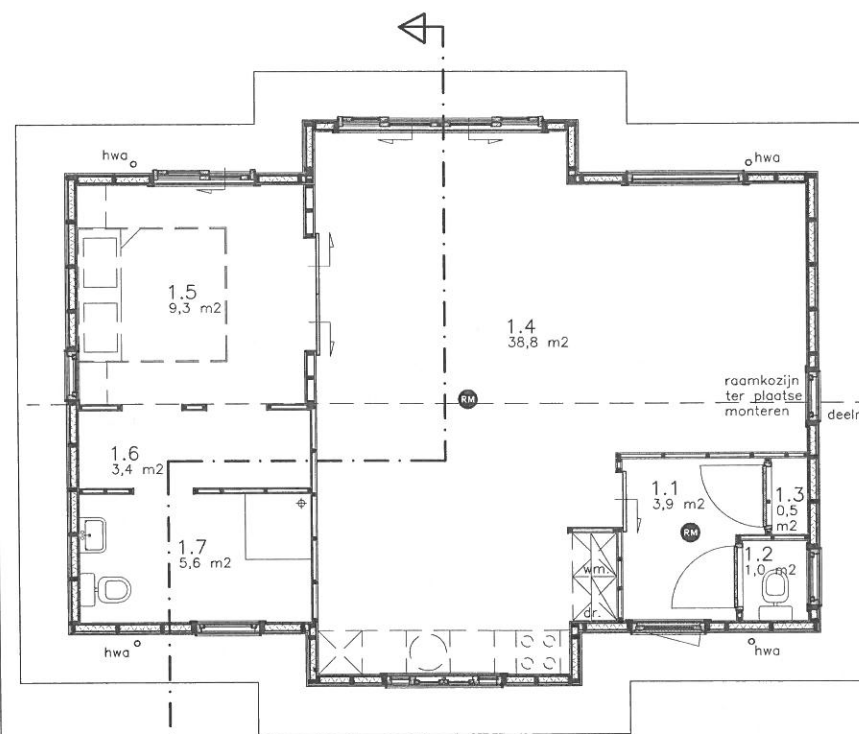


Plattegrond

Algemeen

- ELEKTRA**
- Electra keuken volgens de keukentekening.
 - Wandcontactdozen geaard uitvoeren.
- RIOLERING**
- Leidingen afvoer: hoofdleiding $\phi 110$ mm, overige leidingen $\phi 75$ mm.
- VENTILATIE**
- Toevoer van verse lucht geschiedt d.m.v. ventilatieroosters.
 - Type, aantal en plaats volgens ventilatieberekening.
 - Afvoer van gebruikte lucht keuken en badkamer geschiedt mechanisch.
 - Meterkast door kier ander deur.
- AFMETINGEN**
- rookmelders uitvoeren conform NEN2555.

Ruimtes

- Het betreft een onverwarme gebruiksfunctie, niet gelegen in een logiesgebouw.
- | | |
|------------------------|-----------------|
| 1.1 = gang | verkeersruimte |
| 1.2 = toilet | toiletteruimte |
| 1.3 = meterkast | meterteruimte |
| 1.4 = woonkamer/keuken | verblijfsruimte |
| 1.5 = slaapkamer | verblijfsruimte |
| 1.6 = inloopkast | bergruimte |
| 1.7 = badkamer | badruimte |

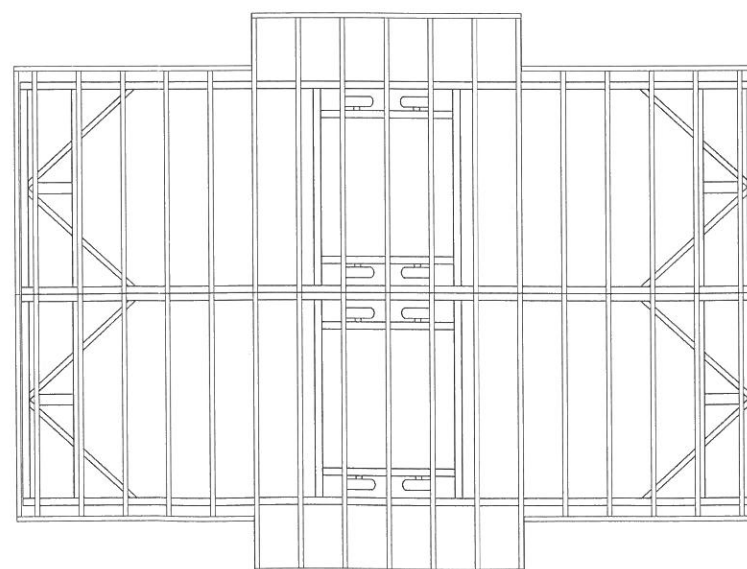


Onderstellen + vloerbalken

Renvooi


- bel. = beluchting riolering
st.l. = stondeiding riolering
or. = speelblok aanrecht
wm. = wasmachine
wt. = wastafel
vw. = vaatwasser
dr. = droger
wc. = watercloset
hwa = hemelwaterafvoer
es. = ontstoppingsstuk
- RM = niet-ioniserende rookmelder 230 V

Materialen/ kleurenstaat


ONDERDEEL	MATERIAAL	KLEUR
Gevelbekleding	Douglas schaaldelen (potdekselwerk)	zwart
Kozijnen	Meranti	oker/beige (RAL1001)
Ramen	Meranti	oker/beige (RAL1001)
Deuren	Meranti	oker/beige (RAL1001)
Voordeur	Meranti	donkergroen (RAL 6003)
Dakbedekking hellend dak	EPDM dakbedekking	zwart
Windveren/boeien	Douglas schaaldelen	zwart
Onderzijde windveren/boeien	Douglas schaaldelen	zwart
Hemelwaterafvoeren	Pvc	bruin

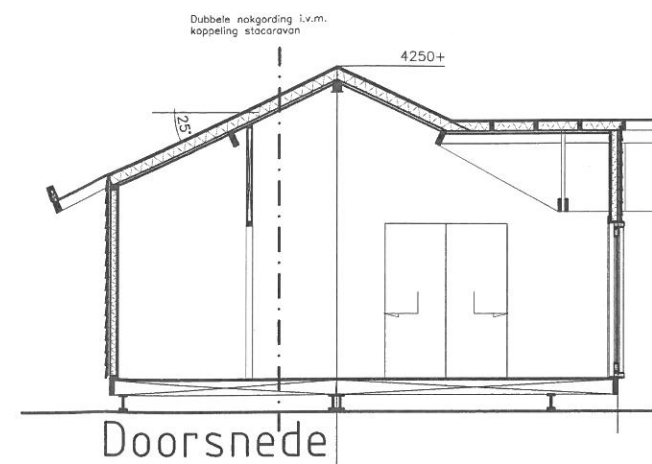

Doorsnede

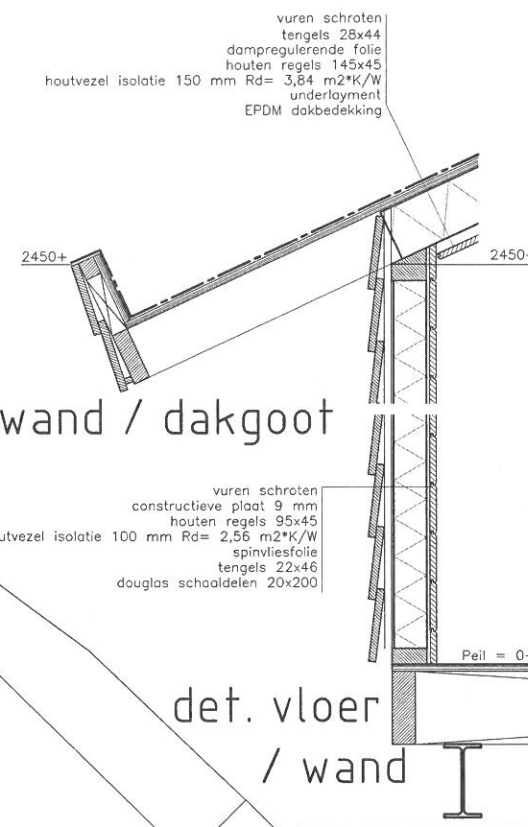


detail wand / dakgoot

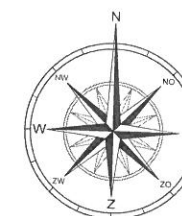

Ingekomen:
31/01/2014

Nr.:
W-2013-0196

Schaal 1:1000
Gemeente Ter Aar
Sectie A
Nummers 3889/3888/3948/3947/5456/5457

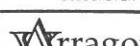22-01-14 tekening onderdeel toegevoegd WIZ DATUM OMSCHRIJVING	OPDRACHTGEVER		Mevrouw Penning Paradijsweg 96, 2461 TP TER AAR		
	WERK	Plaatsen van een vervangende stacaravan		ONDERDEEL	Gevels, plattegronden en doorsnede
					
	Van Arragon B.V. Van Arragon BV, Korenbree 21, 7271 LH BORCULO t. 0545-276 665 e. info@vanarragon.nl www.vanarragon.nl				
	BLAD NO.		B-01		
	GET.	J.L.	MAATEENHEID: mm		
	SCHAAL	1:50/10	DATUM 17-12-'13		
	WERK NO.		CH207		