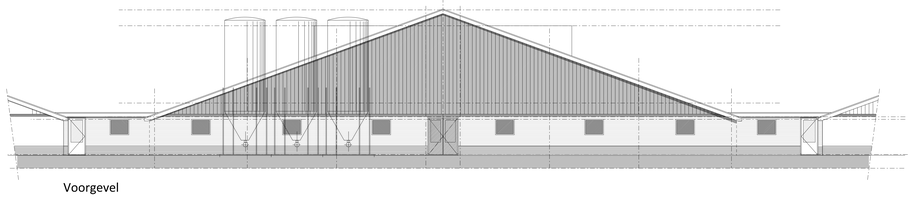

Voorgevel

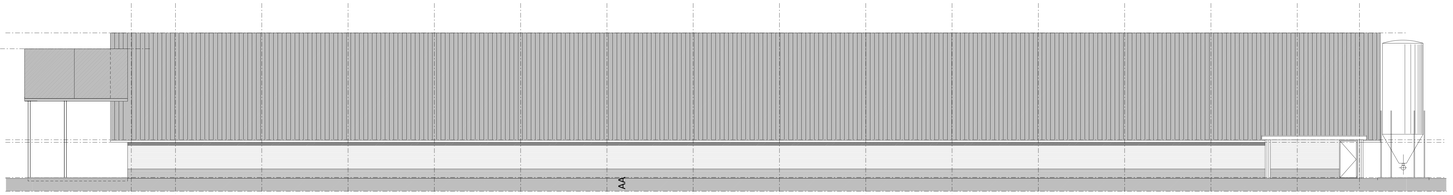

Linkerzijgevel

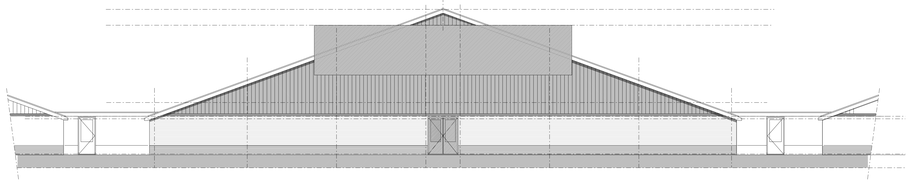

Achtergevel

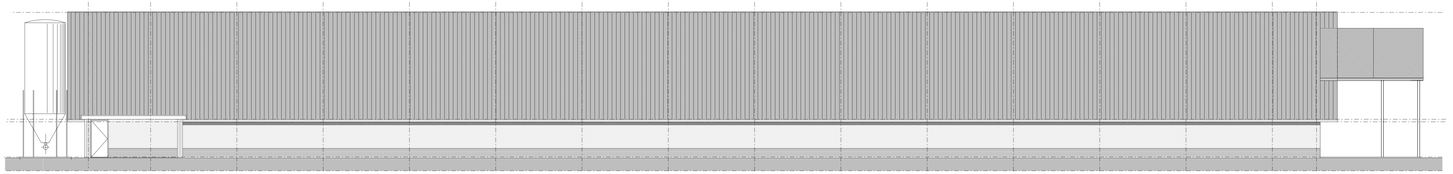

Rechterzijgevel

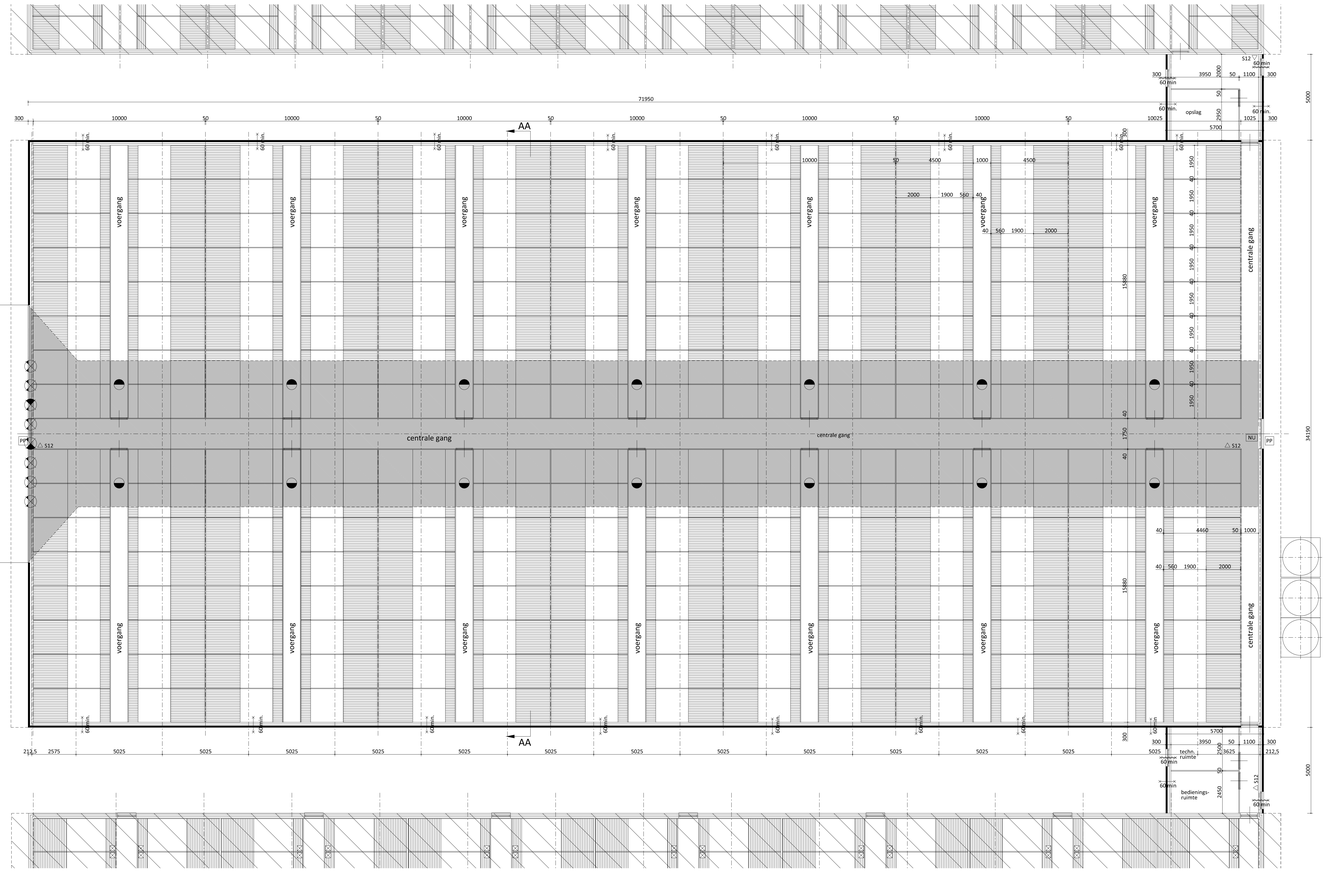

Plattegrond

Legenda

Langsgevels:
metselwerk baksteen kleur rood

Koppgevels:
metselwerk baksteen kleur rood
gevelbekleding damwandbeplating kleur donkergroen
deuren kunststof kleur wit

voegwerk cementvoeg kleur grijs
goten naadloos aluminium kleur wit/grijs
windveren/dekstukken: geprof. staalpl. kleur wit
dakbedekking v.c. golfplaten kleur antraciet

Brandweerrenvooi

Ontvuchten

NU — Alle deuren van de stal kunnen van binnenuit zonder gebruikmaking van losse voorwerpen, zoals sleutels e.d. ten alle tijd geopend worden.

Brandveiligheidsinstallaties

△ S12 — Sproeischuimblusser met een vulling van 12kg.

T — Geboorde put met een capaciteit van 90 m3/uur (zie situatie)

Algemeen

Brandcompartiment = subbrandcompartiment
Bezetting minder dan 1 persoon per 30 m2
Gebruiksfunctie: lichte industrie

BEPERKING VAN HET ONTWIKKELEN VAN BRAND EN ROOK

BINNENOPPERVLAK:
Een zijde van een constructiedeel die grenst aan de binnenlucht voldoet tenminste aan brandklasse D en aan rookklasse t2, beide bepaald volgens NEN-EN 13501-1.
De rookklasse-indicatieklasse geldt uitsluitend bij een beschermde vluchtroute (niet van toepassing).

BUITENOPPERVLAK:
Een zijde van een constructiedeel die grenst aan de buitenlucht voldoet tenminste aan brandklasse D, bepaald volgens NEN-EN 13501-1.
deze eis is niet van toepassing op de bovenzijde van een dak.

BELOOPBAAR VLAK:
De bovenzijde van een vloer van een personen bestemde vloer, een trap en een hellingbaan die grenst aan de binnenlucht geldt rookklasse s1 fl en brandklasse D fl, beide bepaald volgens NEN-EN 13501-1.

VRIJGESTELD:
Op ten hoogste 5% van de totale oppervlakte van de constructiedelen van elke afzonderlijke ruimte, waarvoor de hierboven gestelde rookklasse en brandklasse geldt, is die eis niet van toepassing.

DAKOPPERVLAK:
De bovenzijde van een dak van een gebouw is, bepaald volgens NEN 6063, niet brandgevaarlijk. Dit geldt niet indien het bouwwerk geen voor personen bestemde vloer heeft die hoger ligt dan 5 m boven meetniveau, en de brandgevaarlijke delen van het dak tenminste 15 m vanaf de perceelsgrens liggen. Indien het perceel waarop het bouwwerk is gelegen aan openbaar toegankelijk gebied grenst, dient de grens van dit een perceel die niet tenminst voor bebouwing of voor een speeltuin, een kampeerterrein of opslag van brandgevaarlijke stoffen of van brandbare niet milieugevaarlijke stoffen wordt die afstand aangehouden tot het hart van de weg, dat water, dat groen of dat perceel.

Brand- en rookcompartimenten

60 min — brandcompartiment met een weerstand tegen branddoorslag en brandoverslag (WBDBO) van ten minste 60 minuten

60 min — deur en kozijn met een weerstand tegen branddoorslag en brandoverslag (WBDBO) van ten minste 60 minuten towens is de deur zelfsluitend en heeft een aanslag in het kozijn van 25 mm

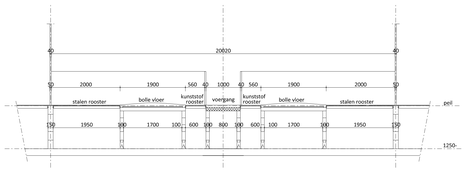

Doorsnede afdeling biggen

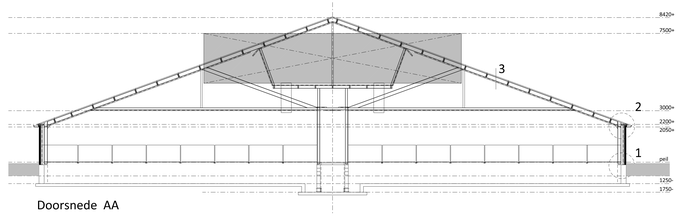

Doorsnede AA

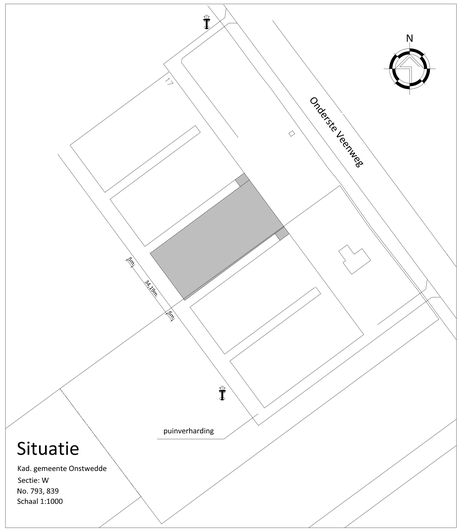

Situatie

Kad. gemeente Onstwedde
Sectie: W
No. 793, 839
Schaal 1:1000

Van Westreenen Advieseurs

Anthonie Fokkerstraat 1a
3771 MP Barneveld
T: (0342) 87 42 91
F: (0342) 87 42 81
E: info@vanwestreenen.nl

Versteeghsweg 35d
7131 JA Lichtenvoorde
T: (0544) 37 97 27
F: (0544) 37 43 64
E: info@vanwestreenen.nl

VANWESTREENEN

PROJECT: biggenstal aan de Onderstveenweg 15 en 17 te Mussel

OPDRACHTGEVER: De heer J. Verweij
Cattenbroekerdijk 34
3461 BD Linschoten

LOCATIE: Onderstveenweg 15 en 17 te Mussel

ONDERDEEL: aanvraag omgevingsvergunning onderdeel bouw

SCHAAL: 1:100
GETEKEND: HR
FORMAAT: 1500x914
DATUM: 04/02/2014
WIJZIGING: 11/06/2014

PROJECTNUMMER: BO-VERWE101
Blad 2 van 1