

Gegevens bevoegd gezag

Referentienummer

Datum ontvangst

14-02-13

GEMEENTE BOARNSTERHIM

Ingekomen - 8 JULI 2013

no. 3834 Aan:

Wabo

Copie

1125

om advies
ter kenn.
ter afd,


SB.

Formuliersversie
2013.01

Aanvraaggegevens

Ingediende aanvraag/melding

Aanvraagnummer	914581
Aanvraagnaam	Nieuwbouw zonneschuren Alde Feanen
Uw referentiecode	12103.0002
Ingediend op	08-07-2013
Soort procedure	Reguliere procedure
Projectomschrijving	Nieuwbouw zonneschuren in de Alde Feanen vlgs vooroverleg nr 1125
Opmerking	opgave kosten per stuk
Gefaseerd	Nee
Blokkerende onderdelen weglaten	Nee
Persoonsgegevens openbaar maken	Nee
Kosten openbaar maken	Nee
Bijlagen die later komen	-
Bijlagen n.v.t. of al bekend	-
Bevoegd gezag	
Naam:	Gemeente Boarnsterhim
Bezoekadres:	Gemeente Boarnsterhim J.W. de Visserwei 10 9001 ZE Grou
Postadres:	Gemeente Boarnsterhim Postbus 40 9000 AA Grou
Telefoonnummer:	0566-629390
Faxnummer:	0566-622424
E-mailadres algemeen:	gemeente@boarnsterhim.nl
Website:	www.boarnsterhim.nl
Contactpersoon:	Frontoffice
Bereikbaar op:	alle werkdagen tussen 8.30 - 12.00 uur

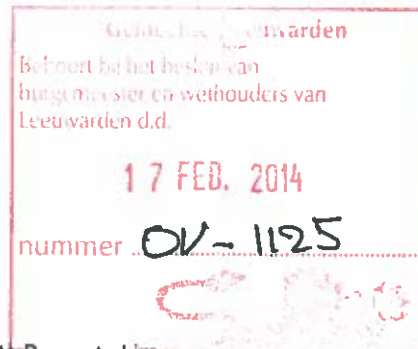

1	Overzicht bijgevoegde modulebladen
2	Aanvraaggegevens
3	Aanvragergegevens
4	Locatie van de werkzaamheden
5	Werkzaamheden en onderdelen
6	Bijbehorend bouwwerk bouwen
7	• Bouwen
8	Bijlagen
9	Kosten

Overzicht bijgevoegde modulebladen

Aanvraaggegevens

Aanvragergegevens

Locatie van de werkzaamheden

Werkzaamheden en onderdelen

Bijbehorend bouwwerk bouwen

- **Bouwen**

Bijlagen

Kosten

Formuliersversie
2013.01

Aanvrager

1 Persoonsgegevens aanvrager/melder

Burgerservicenummer

Geslacht

- Man
 Vrouw
 Niet bekend

Voorletters

H.F.

Voorvoegsels

-

Achternaam

Sijbrandij

2 Verblijfsadres

Postcode

6814 JH

Huisnummer

17

Huisletter

-

Huisnummertoevoeging

-

Straatnaam

Izaak Evertsiaan

Woonplaats

Amhem

3 Correspondentieadres

Adres

Izaak Evertsiaan 17

6814 JH Amhem

4 Contactgegevens

Telefoonnummer

0644266859

E-mailadres

sijbrandijhf@gmail.com

Formuliersversie
2013.01

Gemachtigde bedrijf

1 Bedrijf

KvK-vestigingsnummer 010877840000
Statutaire naam Bouwbedrijf Siderius B.V.
Handelsnaam Bouwbedrijf Siderius B.V.

2 Contactpersoon

Geslacht Man
 Vrouw
Voorletters A
Voorvoegsels -
Achternaam Otter
Functie Tekenaar werkvoorbereider

3 Vestigingsadres bedrijf

Postcode 9264TW
Huisnummer 18
Huisletter -
Huisnummertoevoeging -
Straatnaam De Stripe
Woonplaats EARNEWALD

4 Correspondentieadres

Adres De Stripe 18
9264TW EARNEWALD

5 Contactgegevens

Telefoonnummer 0511 - 539221
Faxnummer 0511 - 539449
E-mailadres alex@siderius-bouw.nl

Locatie

1 Adres

Postcode 9003XB
Huisnummer 6
Huisletter -
Huisnummertoevoeging -
Straatnaam Oude Venen
Plaatsnaam Warten

Gelden de werkzaamheden in deze
aanvraag/melding voor meerdere
adressen of percelen? Ja
 Nee

2 Eigendomssituatie

Eigendomssituatie van het perceel U bent eigenaar van het perceel
 U bent erfpachter van het perceel
 U bent huurder van het perceel
 Anders

3 Toelichting

Eventuele toelichting op locatie Betreft één aanvraag voor meerdere locaties in het gebied
de Alde Feanen

Bouwen

Bijbehorend bouwwerk bouwen

1 Zorgwoning

Gaat het om de bouw van één of meerdere zorgwoning(en)?

- Zorgwoning(en)
 Geen zorgwoning(en)

2 De bouwwerkzaamheden

Wat is er op het bouwwerk van toepassing?

- Het wordt geheel vervangen
 Het wordt gedeeltelijk vervangen
 Het wordt nieuw geplaatst

Eventuele toelichting

schuur t..b.v. energievoorziening d.m.v. PV panelen zomerwoningen en woonboten

Hebt u voor deze bouwwerkzaamheden al eerder een vergunning aangevraagd?

- Ja
 Nee

3 Plaats van het bouwwerk

Waar gaat u bouwen?

Terrein

4 Bruto vloeroppervlakte bouwwerk

Verandert de bruto vloeroppervlakte van het bouwwerk door de bouwwerkzaamheden?

- Ja
 Nee

Wat is de bruto vloeroppervlakte van het bouwwerk in m2 voor uitvoering van de bouwwerkzaamheden?

0

Wat is de bruto vloeroppervlakte van het bouwwerk in m2 na uitvoering van de bouwwerkzaamheden?

12

5 Bruto inhoud bouwwerk

Verandert de bruto inhoud van het bouwwerk door de bouwwerkzaamheden?

- Ja
 Nee

Wat is de bruto inhoud van het bouwwerk in m3 voor uitvoering van de bouwwerkzaamheden?

0

Wat is de bruto inhoud van het bouwwerk in m3 na uitvoering van de bouwwerkzaamheden?

33

6 Oppervlakte bebouwd terrein

Verandert de bebouwde oppervlakte van het terrein na uitvoering van de bouwwerkzaamheden? Ja
 Nee

Wat is de bebouwde oppervlakte van het terrein in m2 voor uitvoering van de bouwwerkzaamheden? 0

Wat is de bebouwde oppervlakte van het terrein in m2 na uitvoering van de bouwwerkzaamheden? 12

7 Seizoensgebonden en tijdelijke bouwwerken

Gaat het om een seizoensgebonden bouwwerk? Ja
 Nee

Gaat het om een tijdelijk bouwwerk? Ja
 Nee

8 Gebruik

Waar gebruikt u het bouwwerk en/of terrein momenteel voor? Wonen
 Overige gebruiksfuncties

Waar gaat u het bouwwerk voor gebruiken? Wonen
 Overige gebruiksfuncties

Wat wordt de gebruiksoppervlakte van de woning in m2 na uitvoering van de bouwwerkzaamheden? 77

Wat wordt de vloeroppervlakte van het verblijfsgebied van de woning in m2 na uitvoering van de bouwwerkzaamheden? 65

9 Uiterlijk bouwwerk/welstand

Beschrijf van de onderstaande onderdelen de materialen en kleuren die u voor het bouwwerk gebruikt. U mag het veld leeg laten als u materialen en kleuren in de bijlagen vermeldt

Onderdelen	Materiaal	Kleur
Gevels	red-cedar	bruin-grijs
- Plint gebouw	hardhout	donkerbruin
- Gevelbekleding	nvt	nvt
- Borstweringen	nvt	nvt
- Voegwerk	nvt	nvt
Kozijnen	hout	grijs
- Ramen	nvt	nvt
- Deuren	hout	grij
- Luiken	nvt	nvt
Dakgoten en boedelen	nvt	nvt
Dakbedekking	golfplaat	antraciet

Vul hier overige onderdelen en bijbehorende materialen en kleuren in.

Formuliersversie
2013.01

Bijlagen

Formele bijlagen

Naam bijlage	Bestandsnaam	Type	Datum ingediend	Status document
Z-L-S-W_pdf	Z-L-S-W.pdf	Gezondheid Overige gegevens veiligheid Welstand Constructieve veiligheid Bestemmingsplan, beheersverordening en bouwverordening Gegevens en bescheiden over veiligheid en het voorkomen van hinder Plattegronden, doorsneden en detailtekeningen bouwen Installaties Kwaliteitsverklaringen Anders	08-07-2013	In behandeling
Z-L-S-B_pdf	Z-L-S-B.pdf	Gezondheid Overige gegevens veiligheid Welstand Constructieve veiligheid Bestemmingsplan, beheersverordening en bouwverordening Gegevens en bescheiden over veiligheid en het voorkomen van hinder Plattegronden, doorsneden en detailtekeningen bouwen Installaties Kwaliteitsverklaringen Anders	08-07-2013	In behandeling

De Stripe 18 - 20
9264 TW Earnewâld
Telefoon (0511) 539 221
Fax (0511) 539 449
www.siderius-bouw.nl

Inpakken 25 SEP 2013
no. 5229
Aan: WABO
Copie
om advies ter kenn. ter afd,

bouwbedrijf
siderius b.v.

1125


Gemeente Boarnsterhim.
Postbus 40
9000 AA GROU
t.a.v. mevr. N. de Vreeze

Behandeld door: Alex Otter

Werknummer: 12103.0002

Betreft: Zonneschuren Warten

Geachte, Mevr de Vreeze,

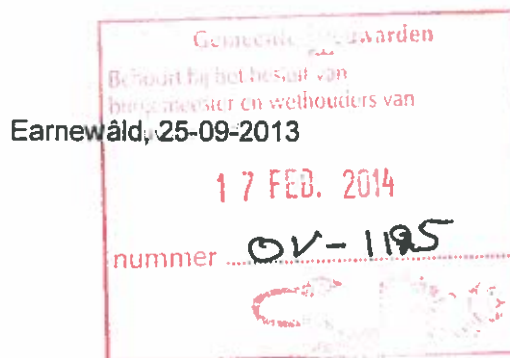

Naar aanleiding van het schrijven met het dossiernummer 1125 d.d. 16 september geven wij onderstaand de motivatie van de vergroting van de schuren t.o.v. eerdere planvorming. Eén en ander op verzoek van dhr. H. Sijbrandij en dhr. K. van Vliet.

- a) Destijds was de standaardmaat van zonnepanelen 100x130 cm voor 24 Voltspanelen.
In de loop der tijd is deze standaard gewijzigd. Heden ten dag is deze 100x165 cm.
- b) De eerder aangegeven hellingshoek van 45 graden bleek volgens de nieuwste inzichten niet optimaal. 35 à 36 graden is heden ten dage de norm. Hierdoor is het ook Arbo-technisch beter verantwoord om twee monteurs in de schuur te laten werken.
- c) Uit esthetische overweging is er voor gekozen de panelen bij de nok niet over te laten steken. Hûs en Hiem was het met dit uitgangspunt eens. Zij vonden dit ook mooier. Door de panelen dwars te plaatsen kunnen er vier rijen van 3 stuks op waardoor de nokhoogte onder de drie meter blijft.
- d) Het oorspronkelijk oppervlak was $2,46 \times 4,20 = 10,33 \text{ m}^2$.
- e) Door bovenstaande wijzigingen van technische inzichten kom je nu uit op $3,60 \times 4,57 \text{ m}^2 = 16,45 \text{ m}^2$.

Tegelijk met dit schrijven ontvangt u de tekeningen van de zonneschuren met aanvullingen m.b.t. details en de tekeningen van de veldopstellingen t.b.v. de woning Cuba (Alde Feanen 4)


ONTVANGEN

11 NOV 2013

HUS EN HIEM

Met vriendelijke groeten,

bouwbedrijf siderius b.v.

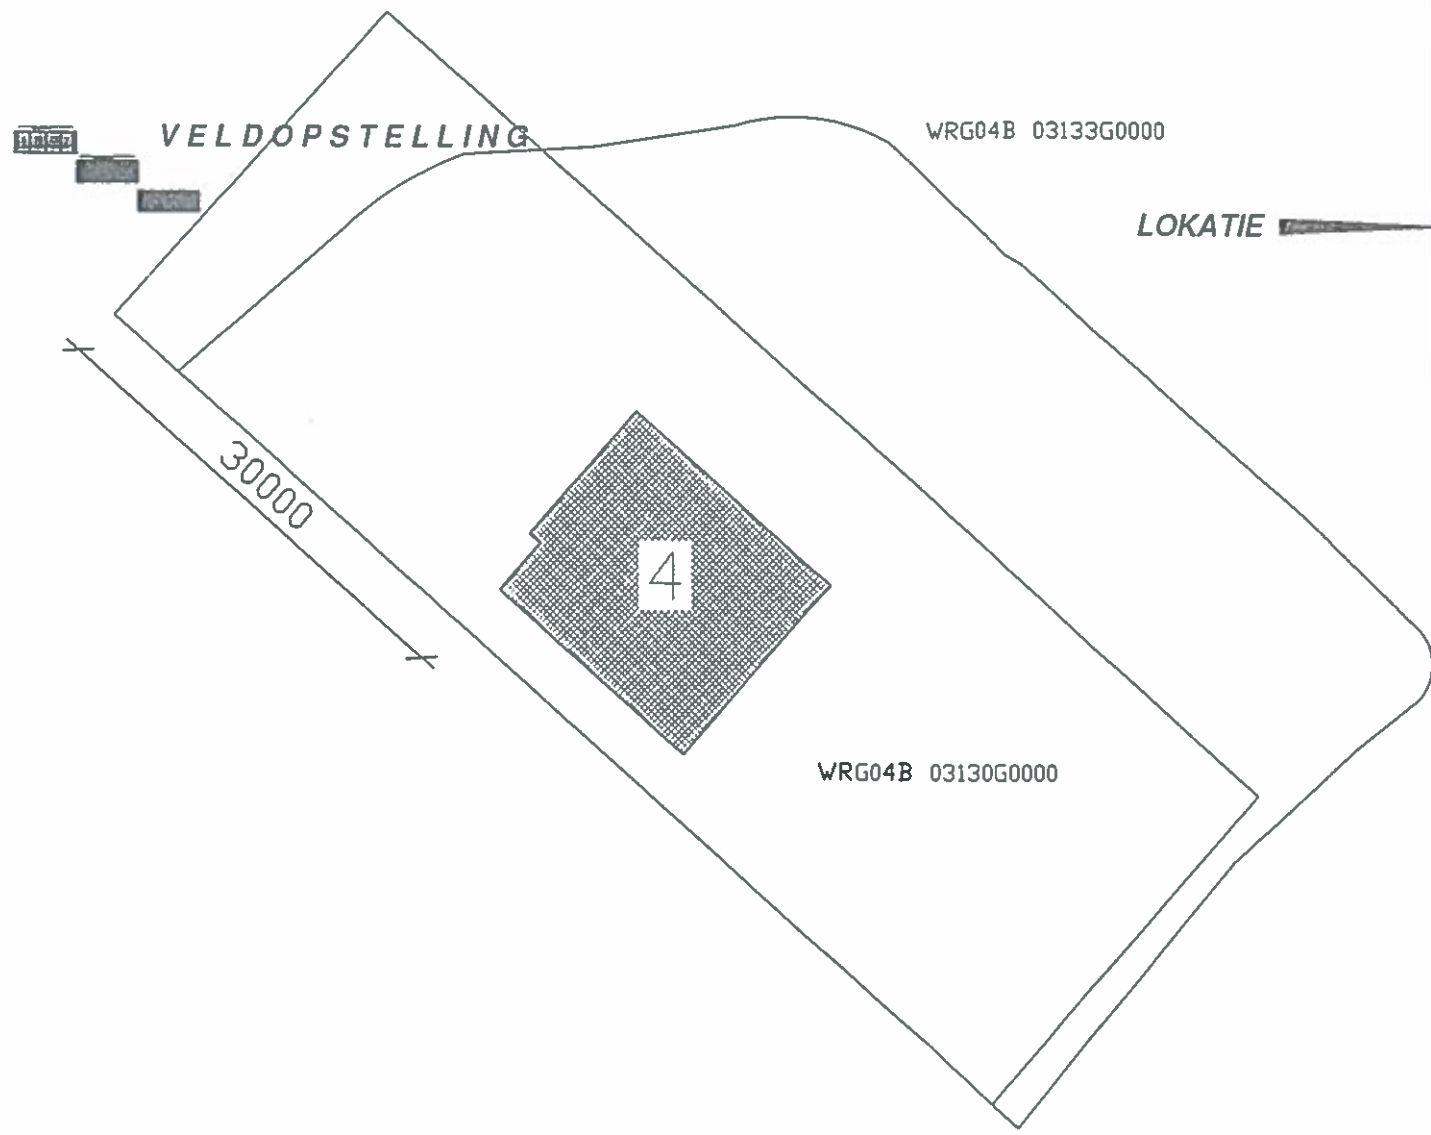

Gemeente Leeuwarden
 Bevoord bij het besluit van
 burgemeester en wethouders van
 Leeuwarden d.d.
 17 FEB. 2014
 nummer OV-1125

ONTVANGEN
 11 NOV 2013
HUS EN HIEM


5229
 1125

**bouwbedrijf
 siderius b.v.**

DE STRIPE 18-20 9264 TW EARNEWALD
 TEL 0511-539221 FAX 0511-539449

WRG04B 02543G0000



SITUATIE
 AANVRAAG VERGUNNING
 A3 SCHAAL 1:500

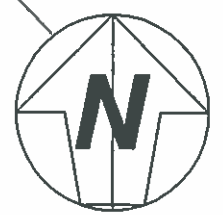


NIEUWBOUW ZONNESCHUUR BIJ WONING CUBA ALDE FEANEN NR4 VOOR DE FAM.JE. KUIPERS

12103.0002 05-06-13

21 augustus
 21 mrt
 21 september
 21 januari

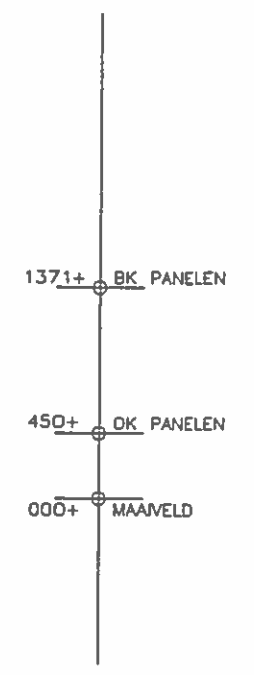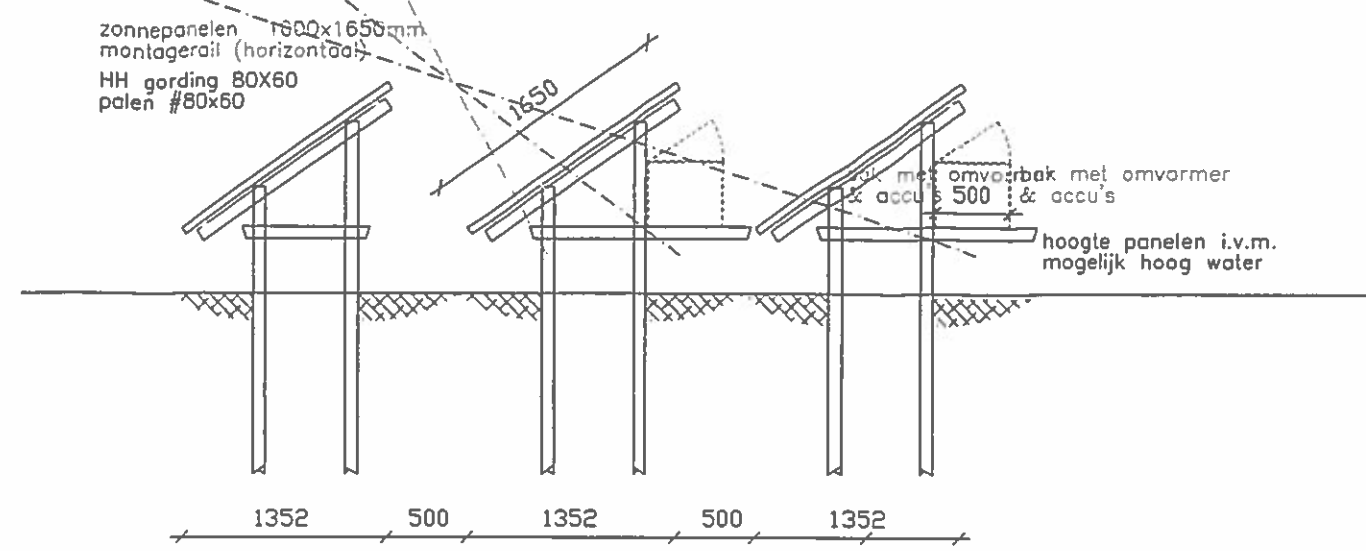

DWARS DOORSNEDE
 BOUWPLAN
 A3 SCHAAL 1: 50

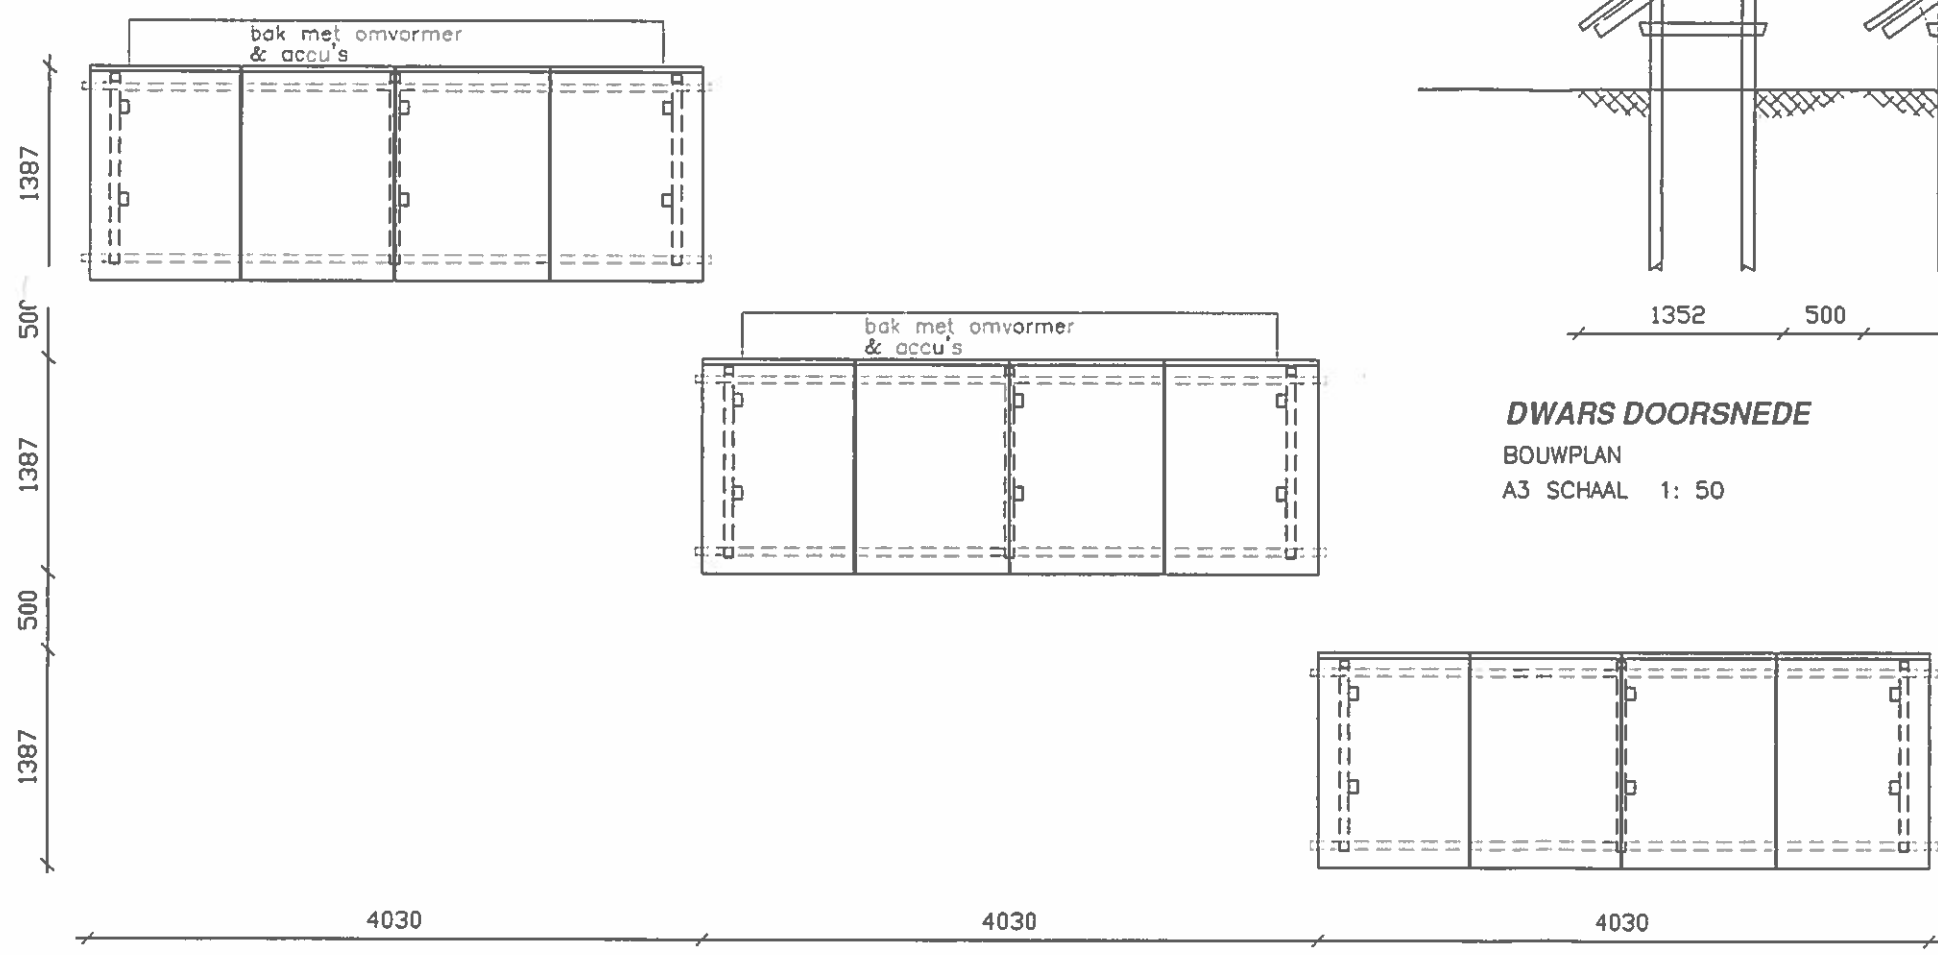

INDELING
 BOUWPLAN
 A3 SCHAAL 1: 50

NIEUWBOUW ZONNESCHUUR (VELD OPSTELLING) BIJ ZOMERWONINGEN ALDE FEANEN EARNEWALD


12103.0002 19-08-13

bouwbedrijf siderius b.v.

DE STRIPE 18-20 9264 TW EARNEWALD
 TEL 0511-539221 FAX 0511-539449

MATERIALEN EN KLEUREN

GEVEL:
CONSTRUCTIE: ZONNEPANELEN, BLAUW-ZWART
HARDHOUT, BRUIN-GRIJS

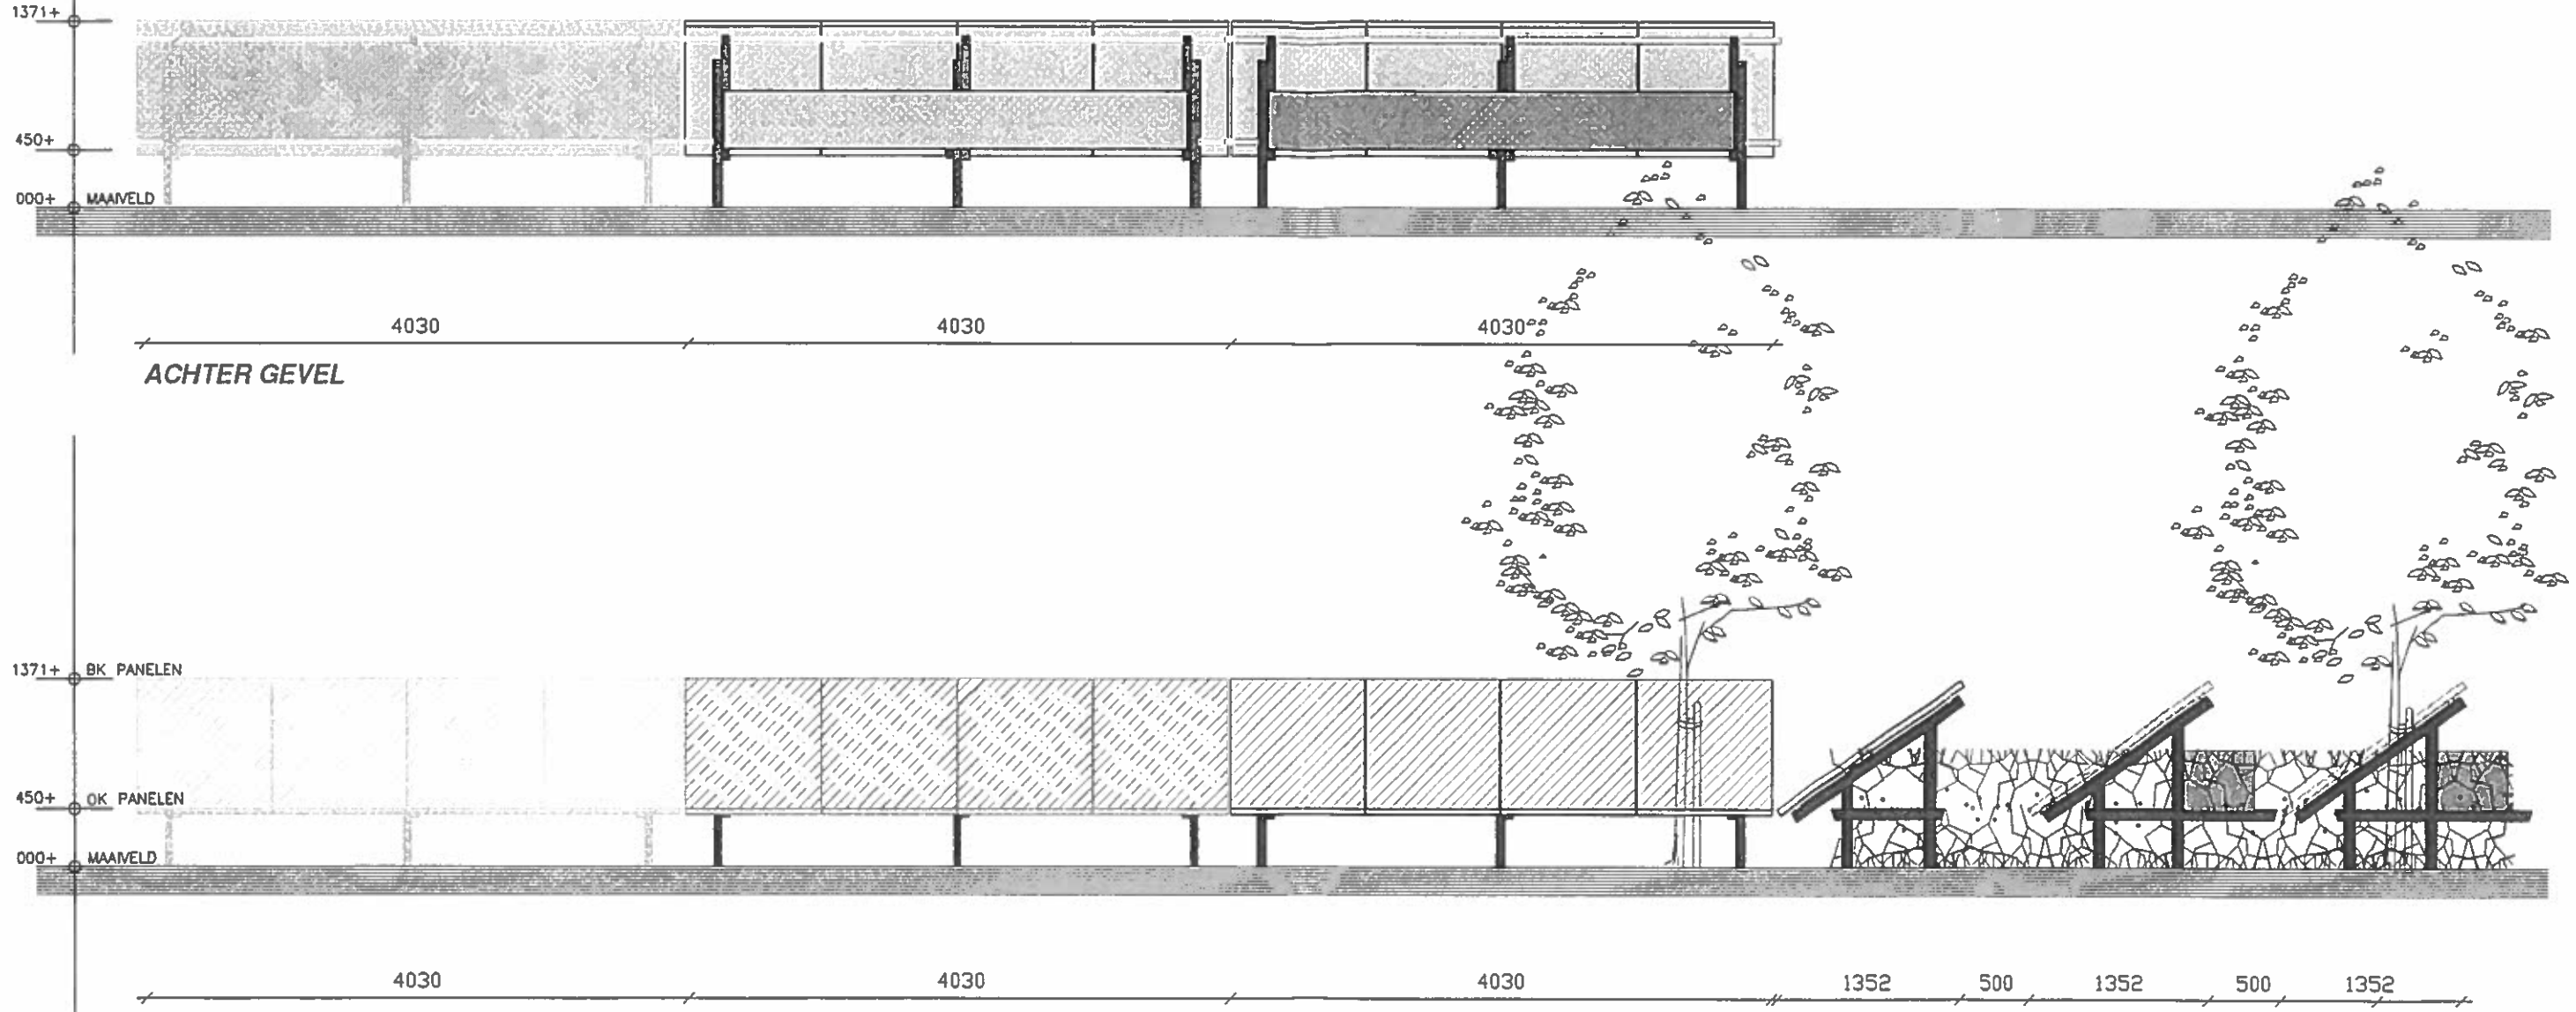

VOORGEVEL

BOUWPLAN
A3 SCHAAL 1: 50




ZIJGEVEL

NIEUWBOUW VELD OPSTELLING BIJ ZOMERWONING CUBA ALDE FEANEN 4 EARNEWALD

12103.0002 16-08-13

**bouwbedrijf
siderius b.v.**

DE STRIPE 18-20 9264 TW EARNEWALD
TEL 0511-539221 FAX 0511-539449

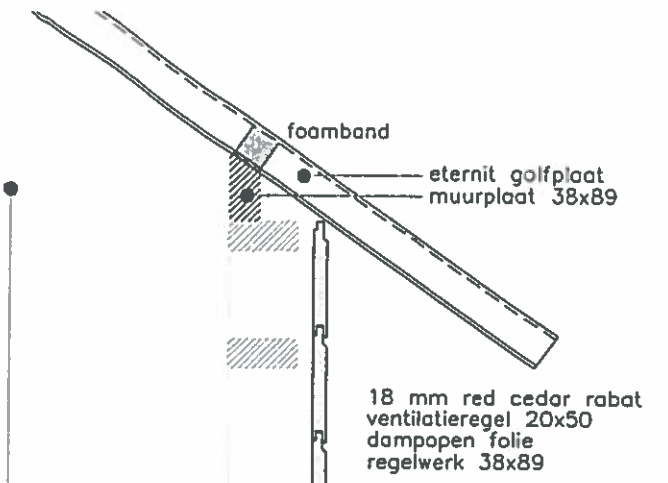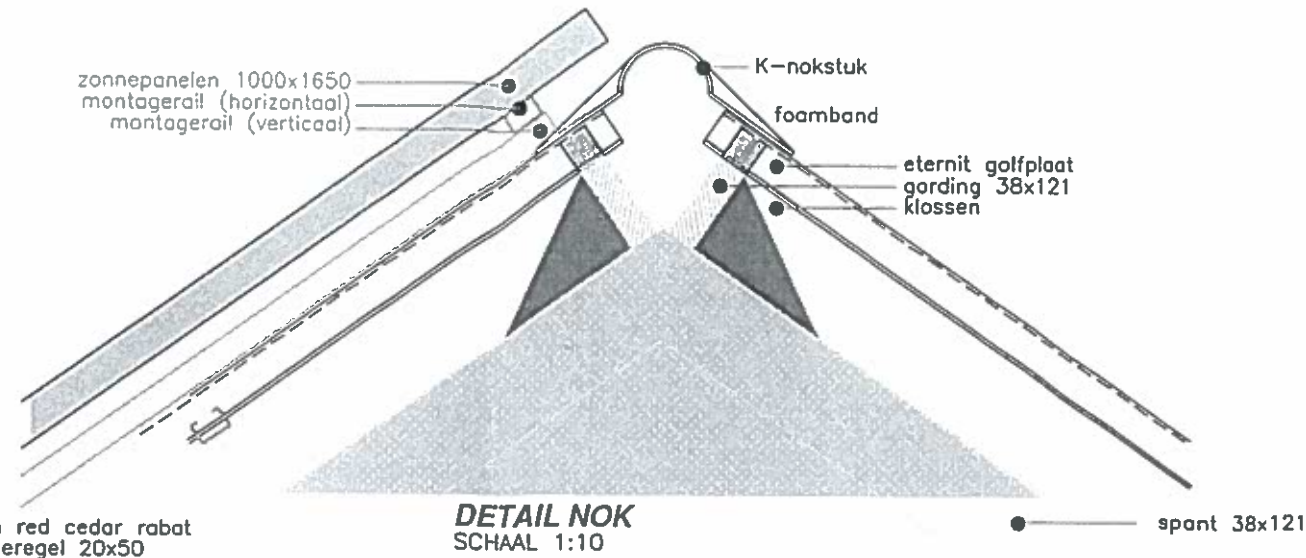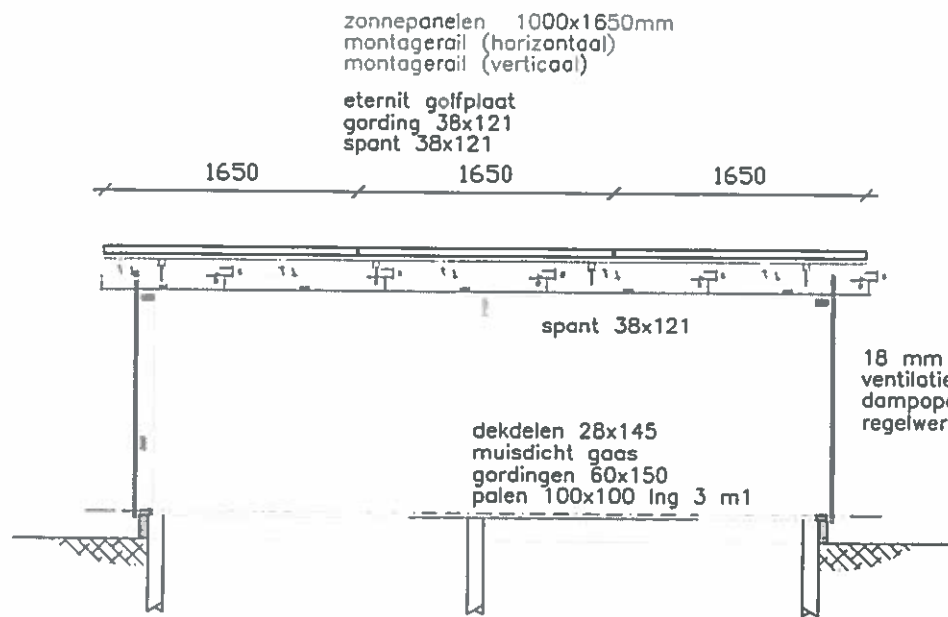


Behoort h...
burgeme...
Leeuward...
d.d.


17 FEB. 2014

nummer OV-1125

DOORSNEDE
BOUWPLAN
A3 SCHAAL 1: 50

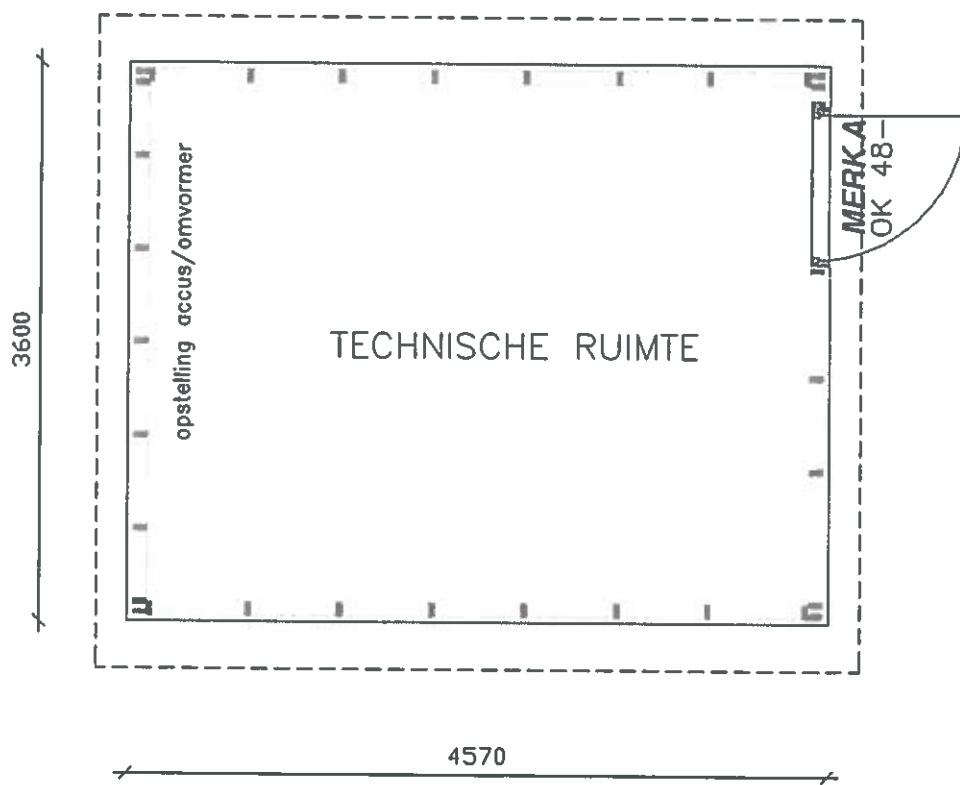


INDELING
BOUWPLAN
A3 SCHAAL 1: 50

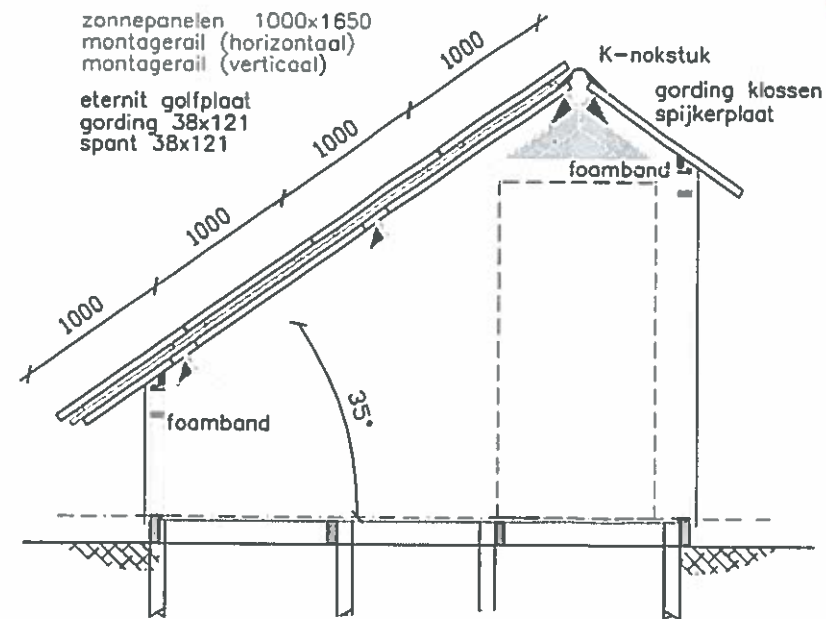

hûsenhiem

Datum: 11-11-2013
Regio-architect: *[Signature]*
Aard van het advies: *voet niet*

DWARS DOORSNEDE
BOUWPLAN
A3 SCHAAL 1: 50

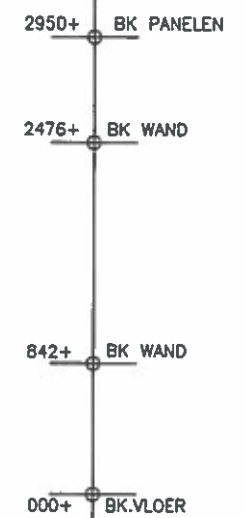

ONTVANGEN
11 NOV 2013
HUS EN HIEM

Reg.nr. 5229
Datum: 25 SEP 2013
1125

NIEUWBOUW ZONNESCHUUR BIJ ZOMERWONINGEN - WOONBOTEN ALDE FEANEN EARNEWALD


12103.0002 09-07-13

bouwbedrijf siderius b.v.

DE STRIPE 18-20 9264 TW EARNEWALD
TEL 0511-539221 FAX 0511-539449

MATERIALEN EN KLEUREN

GEVEL:	RED-CEDAR RABAT, VERGRUIZEND
PLINT:	HARDHOUT, BRUIN-GRUJS
KOZJUNEN:	HOUT, GRUJS
DEUR:	HOUT, GRUJS
DAK:	VEZEL CEMENTPLAAT, ANTRACIET

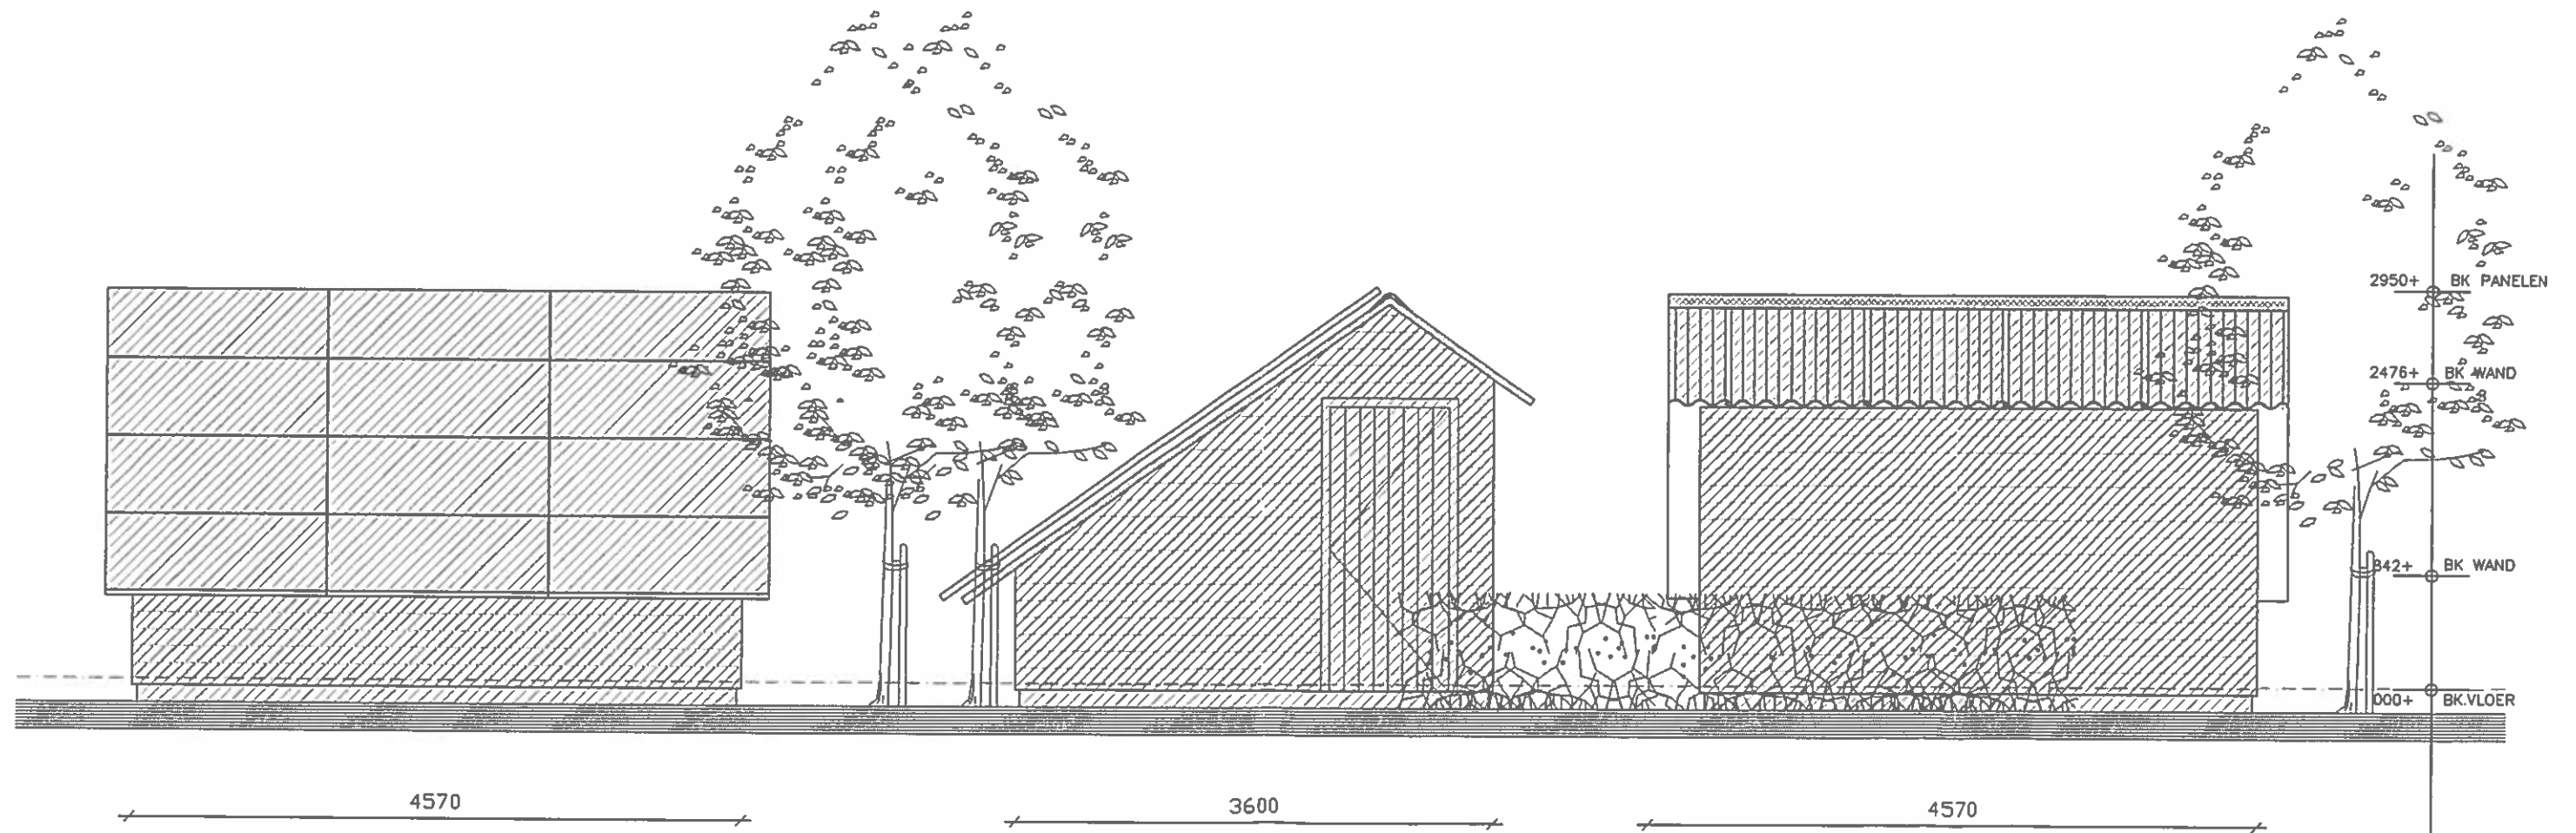

VOORGEVEL

BOUWPLAN
A3 SCHAAL 1: 50

ZIJGEVEL

ACHTER GEVEL


NIEUWBOUW ZONNESCHUUR BIJ ZOMERWONINGEN - WOONBOTEN ALDE FEANEN EARNEWALD

12103.0002 09-07-13


**bouwbedrijf
siderius b.v.**

DE STRIPE 18-20 9264 TW EARNEWALD
TEL 0511-539221 FAX 0511-539449

DETAIL FUNDERING - VLOER
SCHAAL 1:10

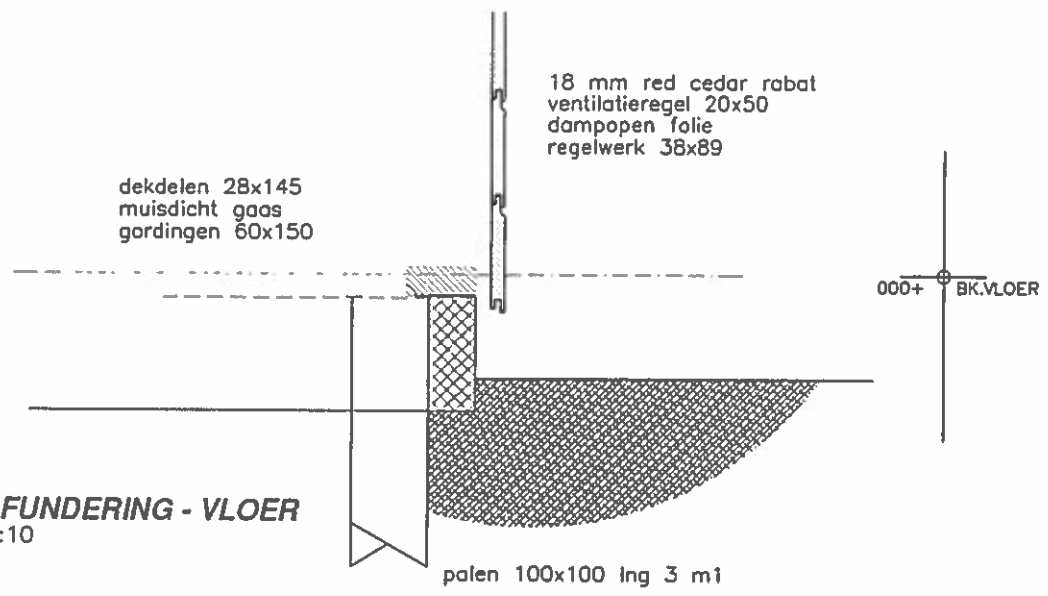

DETAIL GEVEL-OVERSTEK
SCHAAL 1:10

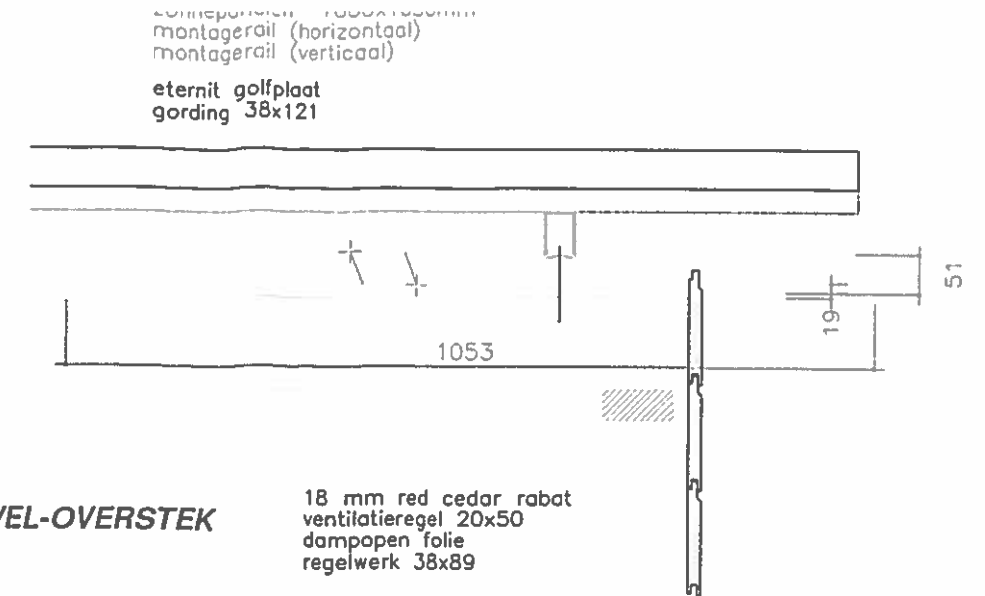

RENVOOI



HARDHOUTEN DEKDELEN OP HARDHOUTEN GORDINGEN
PAALFUNDERING

☒ hardhouten paal 100x100 lng=3000
th verzinkt hoekstaal, montage met th verzinkte slotbouten
← overspanningsrichting hardhouten dekdelen 28x145 mm

RENVOOI

KONSTRUKTIEHOUT C18
HOUTAFMETING VLGS TEKENING

☒ gordingklos
← overspanningsrichting vezel cementplaat

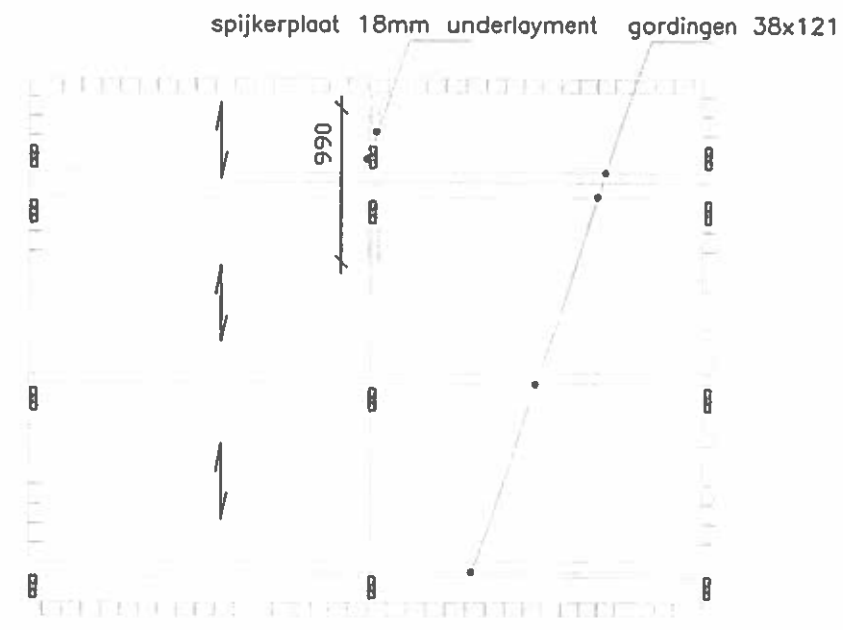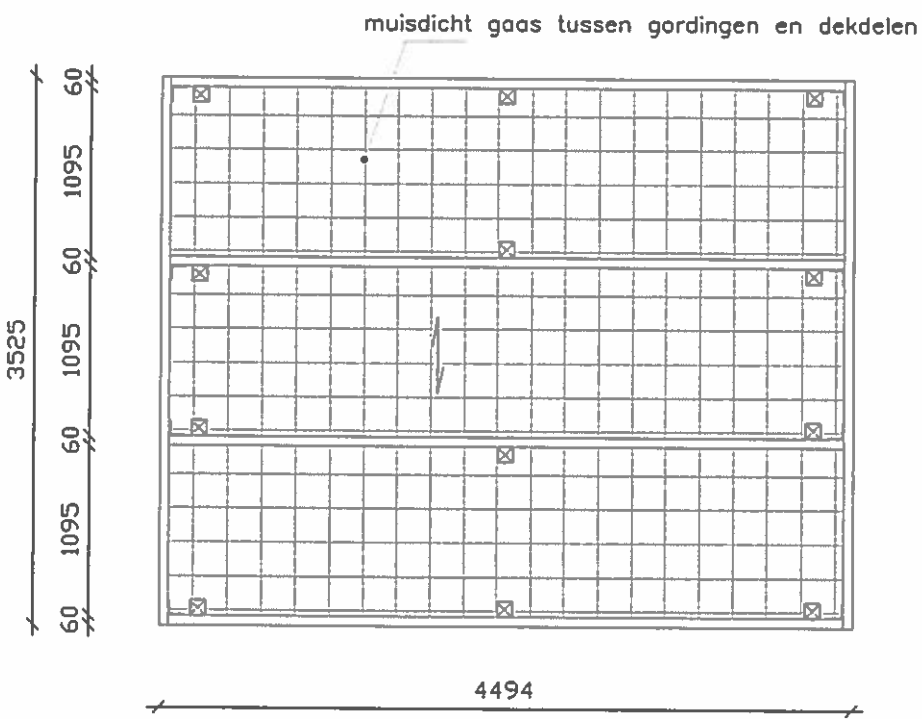

FUNDERING - VLOER
BOUWPLAN
A3 SCHAAL 1: 50

KAPKONSTRUKTIE
BOUWPLAN
A3 SCHAAL 1: 50

NIEUWBOUW ZONNESCHUUR BIJ ZOMERWONINGEN - WOONBOTEN ALDE FEANEN EARNEWALD

12103.0002 09-07-13

Verleende omgevingsvergunning voor 17 energievoorzieningen met zonnepanelen op diverse locaties in Alde Feanen

Van 6 maart 2014 tot en met 17 april 2014 ligt de verleende omgevingsvergunning ex artikel 2.12, eerste lid, aanhef en onder a, onder 3° van de Wabo voor de bouw van 17 zelfstandige energievoorzieningen in de Alde Feanen met bijbehorende stukken ter inzage.

Plangebied

De energievoorzieningen zijn ten behoeve van 17 recreatiewoningen en recreatieve woonschepen en worden zoveel mogelijk op het eigen erf bij de huisjes en woonschepen in de Alde Feanen geplaatst.

Ontwikkeling

Met de verleende vergunning wordt het mogelijk gemaakt om 17 energievoorzieningen te plaatsen in de vorm van 16 houten hokjes met op het dak zonnepanelen en bij 1 recreatiewoning een losse veldopstelling met zonnepanelen.

Met de komst van de energievoorzieningen met zonnepanelen hoeft in het vervolg geen gebruik meer te worden gemaakt van mechanische stroomopwekking (generatoren).

Inzage

De omgevingsvergunning met bijbehorende stukken kunt u inzien:

- in het Stadskantoor, Oldehoofsterkerkhof 2, Leeuwarden (op werkdagen van 8.30 tot 17.00 uur en op donderdag tot 19.30 uur). Hier kunt u ook vragen stellen over het plan en de procedure
- via de website www.leeuwarden.nl/ruimtelijke-plannen

Beroep

Bent u het niet eens met deze verleende omgevingsvergunning? Dan kunt u beroep instellen bij de Rechtbank Noord-Nederland, Afdeling bestuursrecht, Postbus 150, 9700 AD Groningen. U kunt alleen beroep instellen:

- van 7 maart 2014 tot en met 17 april 2014
- als u belanghebbende bent en een zienswijze tegen de ontwerp-omgevingsvergunning hebt ingediend
- als u belanghebbende bent en aantoont dat u redelijkerwijs niet in staat bent geweest tijdig zienswijzen bij het college in te dienen

Voorlopige voorziening

Hebt u beroep ingesteld, dan kunt u tijdens de beroepstermijn een verzoek om voorlopige voorziening indienen bij de voorzieningenrechter van de Rechtbank Noord-Nederland, Postbus 150, 9700AD Groningen. Dit kan alleen in spoedeisende zaken.

Het besluit treedt de dag na afloop van de beroepstermijn in werking. Als binnen de beroepstermijn een verzoek om voorlopige voorziening is ingediend, treedt het besluit niet in werking voordat op dat verzoek is beslist.