

Formulierversie
2020.01

Aanvraaggegevens

Algemeen

Aanvraagnummer	5651093
Aanvraagnaam	Aanleggen vlonder en vissteiger havenkom Wiarda
Uw referentiecode	-

Ingediend op	04-12-2020
Soort procedure	Reguliere procedure

Projectomschrijving	Het aanleggen van een vlonder en een 2-tal vissteigers incl. voetpaden aan de havenkom van Wiarda
Opmerking	Geen
Gefaseerd	Nee
Gerelateerde aanvraag/melding:	5651103
Blokkerende onderdelen weglaten	Nee
Kosten openbaar maken	Nee
Bijlagen die later komen	NVT
Bijlagen n.v.t. of al bekend	NVT

Bevoegd gezag

Naam:	Gemeente Leeuwarden
Bezoekadres:	Oldehoofsterkerkhof 2 8911 DH Leeuwarden
Postadres:	Postbus 21000 8900 JA Leeuwarden
Telefoonnummer:	14 058
E-mailadres:	vergunningen@leeuwarden.nl
Website:	www.leeuwarden.nl
Bereikbaar op:	Maandag-vrijdag: 8.30 - 17.00 uur. Don.: tot 19.30

Overzicht bijgevoegde modulebladen

Aanvraaggegevens

Locatie van de werkzaamheden

Werkzaamheden en onderdelen

Overig bouwwerk bouwen

- Bouwen

Werk of werkzaamheden uitvoeren

- Werk of werkzaamheden uitvoeren

Bijlagen



Locatie

1 Kadastraal perceelnummer

Burgerlijke gemeente Leeuwarden

Kadastrale gemeente Leeuwarden

Kadastrale sectie G

Kadastraal perceelnummer 5493

Bouwplannaam -

Bouwnummer -

Gelden de werkzaamheden in deze
aanvraag/melding voor meerdere
adressen of percelen? Ja
 Nee



Bouwen

Overig bouwwerk bouwen

1 De bouwwerkzaamheden

Wat is er op het bouwwerk van toepassing?

- Het wordt geheel vervangen
 Het wordt gedeeltelijk vervangen
 Het wordt nieuw geplaatst

Eventuele toelichting

Het aanleggen van een vlonder en 2 vissteigers incl. voetpaden.

Hebt u voor deze bouwwerkzaamheden al eerder een vergunning aangevraagd?

- Ja
 Nee

2 Plaats van het bouwwerk

Waar gaat u bouwen?

Terrein

3 Bruto vloeroppervlakte bouwwerk

Verandert de bruto vloeroppervlakte van het bouwwerk door de bouwwerkzaamheden?

- Ja
 Nee

Wat is de bruto vloeroppervlakte van het bouwwerk in m2 voor uitvoering van de bouwwerkzaamheden?

0

Wat is de bruto vloeroppervlakte van het bouwwerk in m2 na uitvoering van de bouwwerkzaamheden?

168

4 Bruto inhoud bouwwerk

Verandert de bruto inhoud van het bouwwerk door de bouwwerkzaamheden?

- Ja
 Nee

5 Oppervlakte bebouwd terrein

Verandert de bebouwde oppervlakte van het terrein na uitvoering van de bouwwerkzaamheden?

- Ja
 Nee

Wat is de bebouwde oppervlakte van het terrein in m2 voor uitvoering van de bouwwerkzaamheden?

0

Wat is de bebouwde oppervlakte van het terrein in m2 na uitvoering van de bouwwerkzaamheden?

168

6 Seizoensgebonden en tijdelijke bouwwerken

Gaat het om een
seizoensgebonden bouwwerk? Ja
 Nee

Gaat het om een tijdelijk
bouwwerk? Ja
 Nee

7 Gebruik

Waar gebruikt u het bouwwerk en/
of terrein momenteel voor? Wonen
 Overige gebruiksfuncties

Geef aan waar u het bouwwerk en/
of terrein momenteel voor gebruikt. Berm en water

Waar gaat u het bouwwerk voor
gebruiken? Wonen
 Overige gebruiksfuncties

Geef aan waar u het bouwwerk
voor gaat gebruiken. Vlonder is bedoeld voor het aanmeren van sloepen.

8 Gebruiksfuncties

In onderstaande tabel staan in de eerste kolom mogelijke gebruiksfuncties die in een bouwwerk kunnen voorkomen. Vul voor alle gebruiksfuncties die voor u van toepassing zijn het aantal personen, de totale gebruiksoppervlakte en de totale vloeroppervlakte van het verblijfsgebied in m² in hele getallen in.

Gebruiksfunctie	Aantal personen	Gebruiksoppervlakte (m ²)	Verblijfsoppervlakte (m ²)
Bijeenkomst			
Cel			
Gezondheidszorg			
Industrie			
Kantoor			
Logies			
Onderwijs			
Sport			
Winkel			
Overige gebruiksfuncties			

9 Uiterlijk bouwwerk/welstand

Beschrijf van de onderstaande onderdelen de materialen en kleuren die u voor het bouwwerk gebruikt. U mag het veld leeg laten als u materialen en kleuren in de bijlagen vermeldt

Onderdelen	Materiaal	Kleur
Gevels		
- Plint gebouw		
- Gevelbekleding		
- Borstweringen		
- Voegwerk		
Kozijnen		
- Ramen		
- Deuren		
- Luiken		
Dakgoten en boeidelen		
Dakbedekking		

Vul hier overige onderdelen en bijbehorende materialen en kleuren in.

De vlonder en de steiger worden opgebouwd uit gerecycled kunststof. De kleur hiervan is zwart.

10 Mondeling toelichten

Ik wil mijn bouwplan mondeling toelichten voor de welstandscommissie/stadsbouwmeester.

- Ja
 Nee

Werk of werkzaamheden uitvoeren

1 Werk of werkzaamheden uitvoeren

Binnen welk bestemmingsplan zullen de werken, geen bouwwerk zijnde, of werkzaamheden worden uitgevoerd?

De Zuidlanden - Wiarda

Welke werken, geen bouwwerken zijnde, of welke werkzaamheden zullen worden uitgevoerd?

Het aanleggen van een vlonder en 2 vissteigers incl. voetpaden.

Wordt grond afgevoerd naar een andere locatie?

Ja
 Nee

Geef aan om hoeveel m³ af te voeren grond het gaat.

1200

Geef het adres van de locatie waarnaar de grond wordt afgevoerd.

Depot Unia

Zijn er obstakels aanwezig die in de weg staan voor het uitvoeren van het werk of de werkzaamheid?

Ja
 Nee

Staat in het bestemmingsplan dat een rapport moet worden overlegd waarin de archeologische waarde is vastgelegd van het terrein dat zal worden verstoord?

Ja
 Nee

Bijlagen

Formele bijlagen









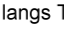


Naam bijlage	Bestandsnaam	Type	Datum ingediend	Status document
nde_situatie_havenkom_Wiarda_Vlonder_pdf	Bestaande situatie havenkom Wiarda Vlonder.pdf	Situatietekening Werk of werkzaamheden uitvoeren Gegevens werk of werkzaamheden uitvoeren	04-12-2020	In behandeling
Loopvlonder_Wiarda_pdf	Loopvlonder Wiarda.pdf	Situatietekening Werk of werkzaamheden uitvoeren Gegevens werk of werkzaamheden uitvoeren	04-12-2020	In behandeling
Situatie_vlonder_pdf	Situatie vlonder.pdf	Plattegronden, doorsneden en detailtekeningen bouwen complexere bouwwerken Situatietekening Werk of werkzaamheden uitvoeren Gegevens werk of werkzaamheden uitvoeren	04-12-2020	In behandeling
vissteiger Wiarda_pdf	vissteiger Wiarda.pdf	Plattegronden, doorsneden en detailtekeningen bouwen complexere bouwwerken Situatietekening Werk of werkzaamheden uitvoeren Gegevens werk of werkzaamheden uitvoeren	04-12-2020	In behandeling
erekeningen_steigers_Havenkom_Wiarda_pdf	2022 Berekeningen steigers Havenkom Wiarda.pdf	Situatietekening Werk of werkzaamheden uitvoeren Gegevens werk of werkzaamheden uitvoeren	04-12-2020	In behandeling

Bestaande situatie havenkom Wiarda – Aanleggen vlonder en viststeiger



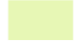

LEGENDA

-  Boom, in rij of vrijstaand
-  Boom, knotvorm
-  Natuurlijke rietoever
-  Gras, bloemrijke berm
-  Gras, gazon (vlak terrein)
-  Vlonderpad langs het water, 3 x 50 meter
-  Steiger met aanlegplaatsen á 3 x 7 meter, inclusief aanmeerpalen en vingersteiger
 -  korte T-steiger 2 x 15 meter, 8 plaatsen
 -  langs T-steiger, 2 x 21 meter, 12 plaatsen
-  Vissteiger, 4 x 2,5 geschikt voor minder validen
-  Pad richting water, klinkerverharding
-  Zitbank langs vlonderpad

Fase 1

Fase 1




WIARDA - De Zuidlanden inrichting havenkom

Presentatietekening


Waarop voortgezet:
IDM W-07 Inrichtingsplan
Gemeente Leerdam, Project Samen, Sector Ruimtelijke Ontwikkelingen Inrichting Cluster Stadshoek

datum 20-10-2020
versie A3
schaal 1:500
blad 1 van 1
ontwerper ST
aanvrager DO



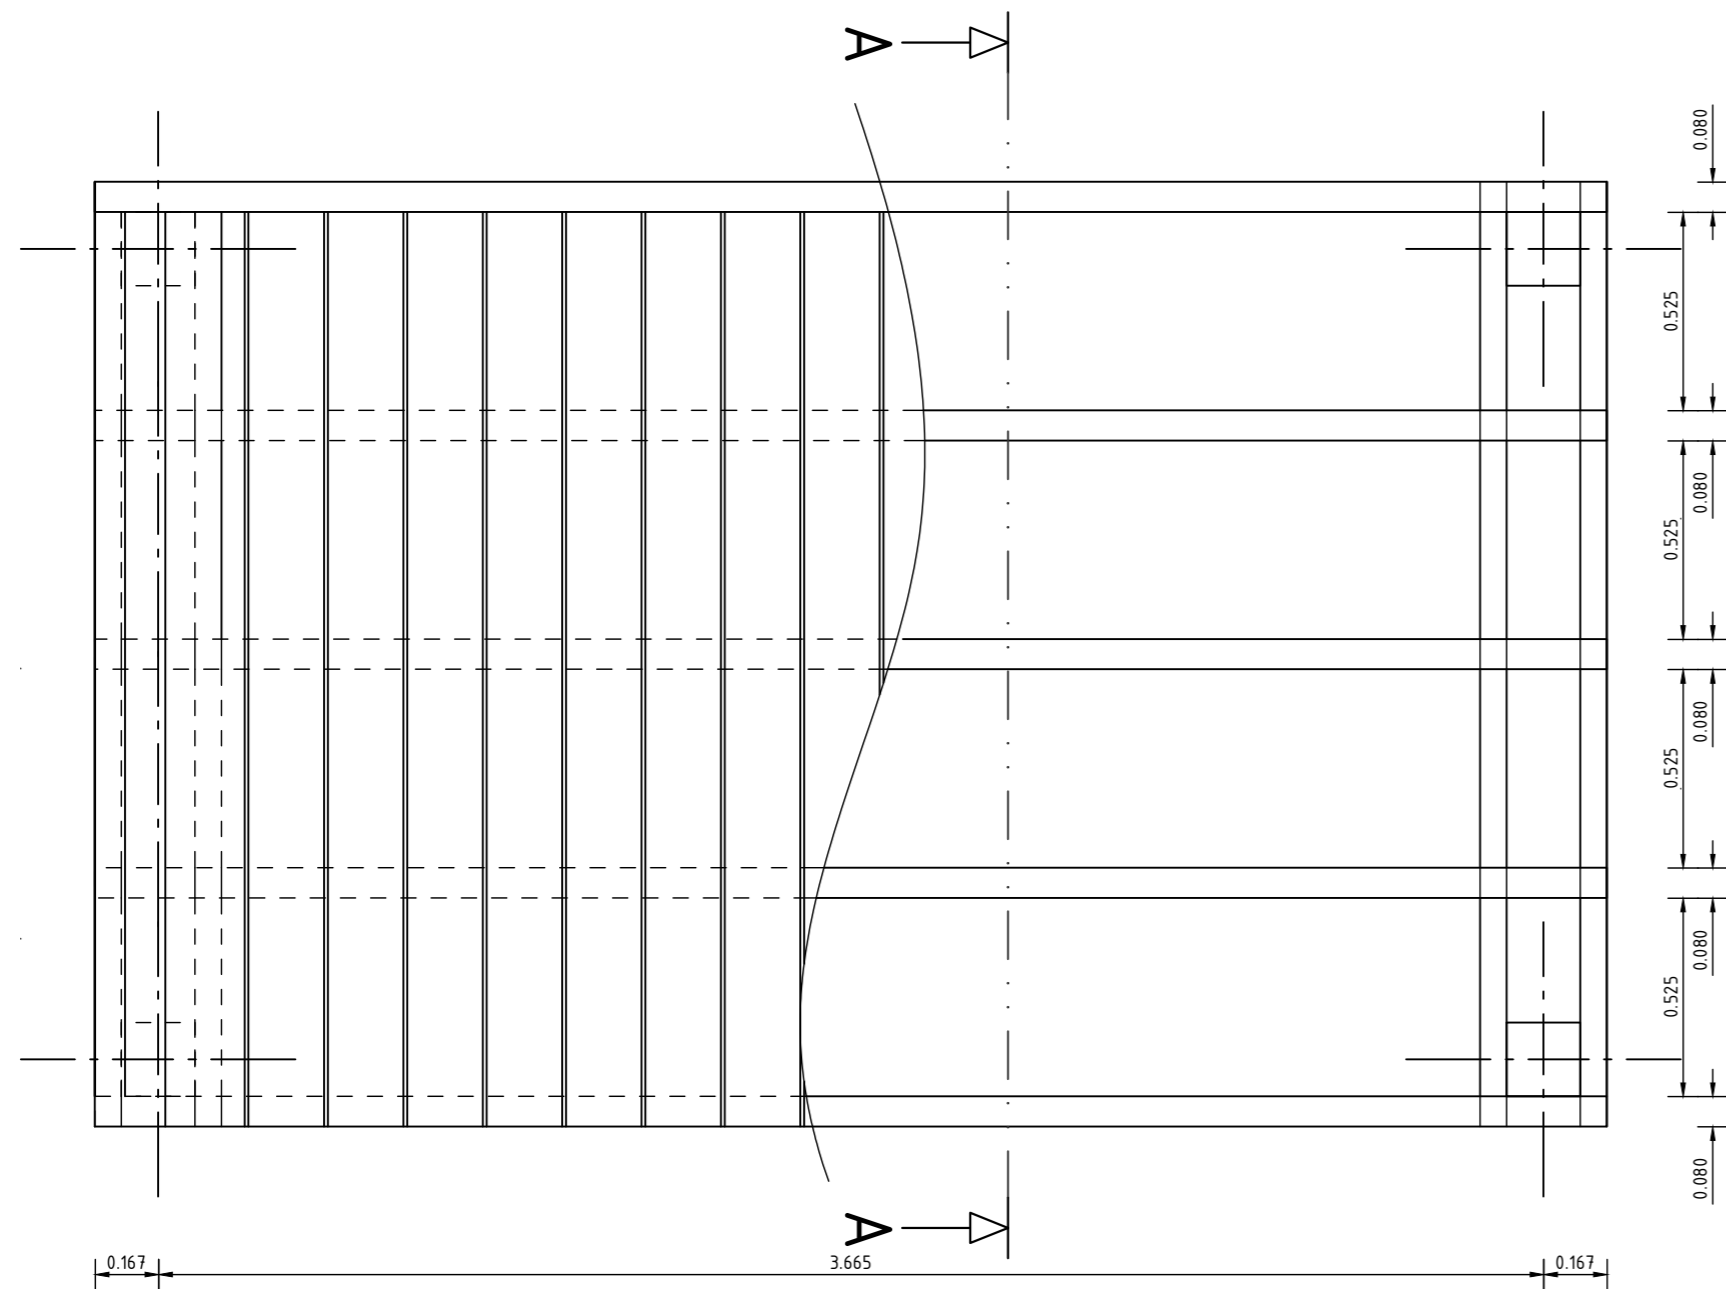


Bovenaanzicht
Schaal 1:20

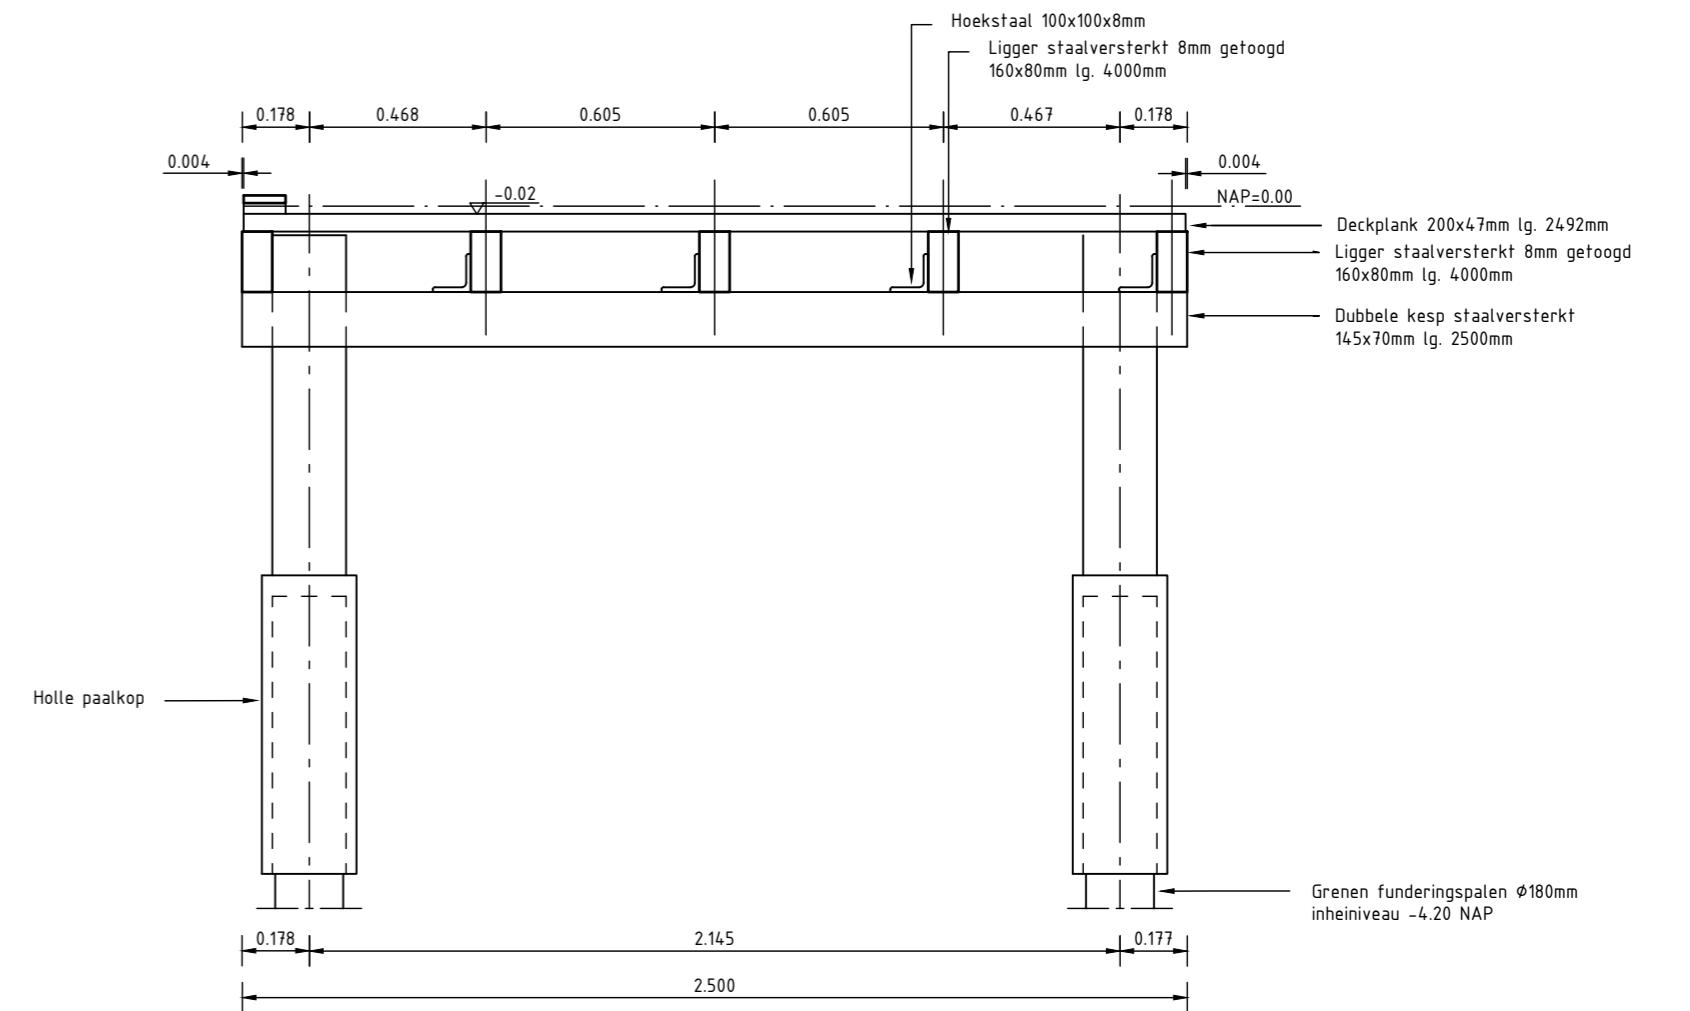


Doorsnede A-A
Schaal 1:20

2x uitvoeren

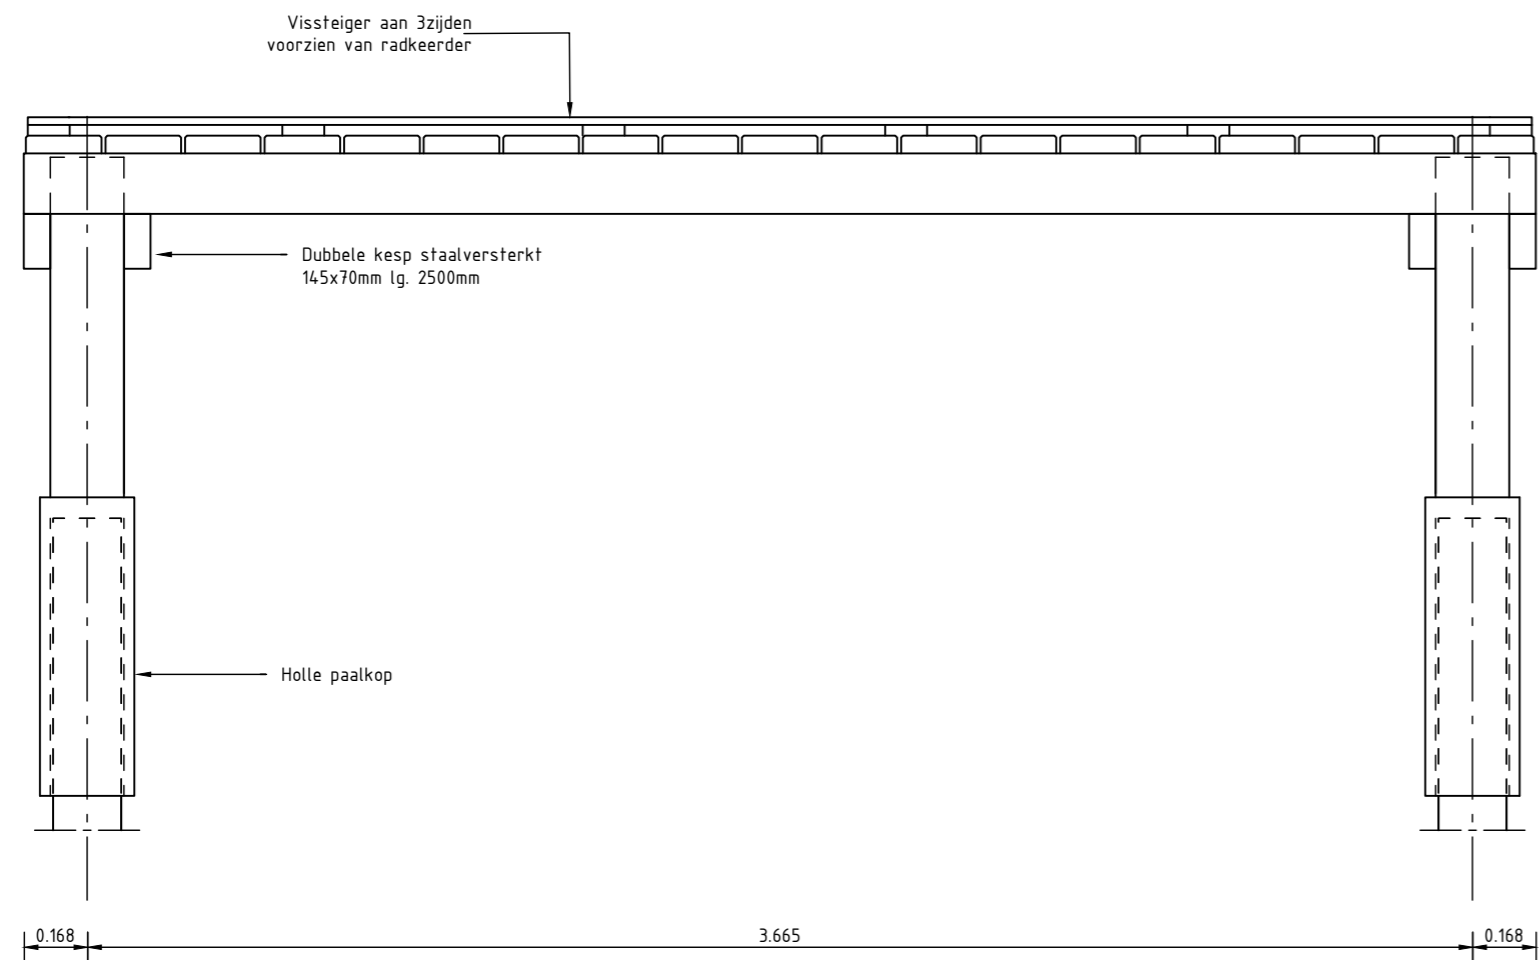



Zijaanzicht
Schaal 1:20

01	Concept	30-11-2020	RPL	MKO
Versie:	Opmerkingen:	Datum:	Get:	Gec:

Opdrachtgever:		Formaat:	Projectnummer:
		A2	BS2020-01
		Schaal:	Tekeningnummer:
		div	BS2020-65-CS
Bladnummer:	Status:	Versie:	
5 van 5	Concept	01	


Projectnaam:
WIARDA - De Zuidlanden inrichting havenkom

Omschrijving:
Vissteiger

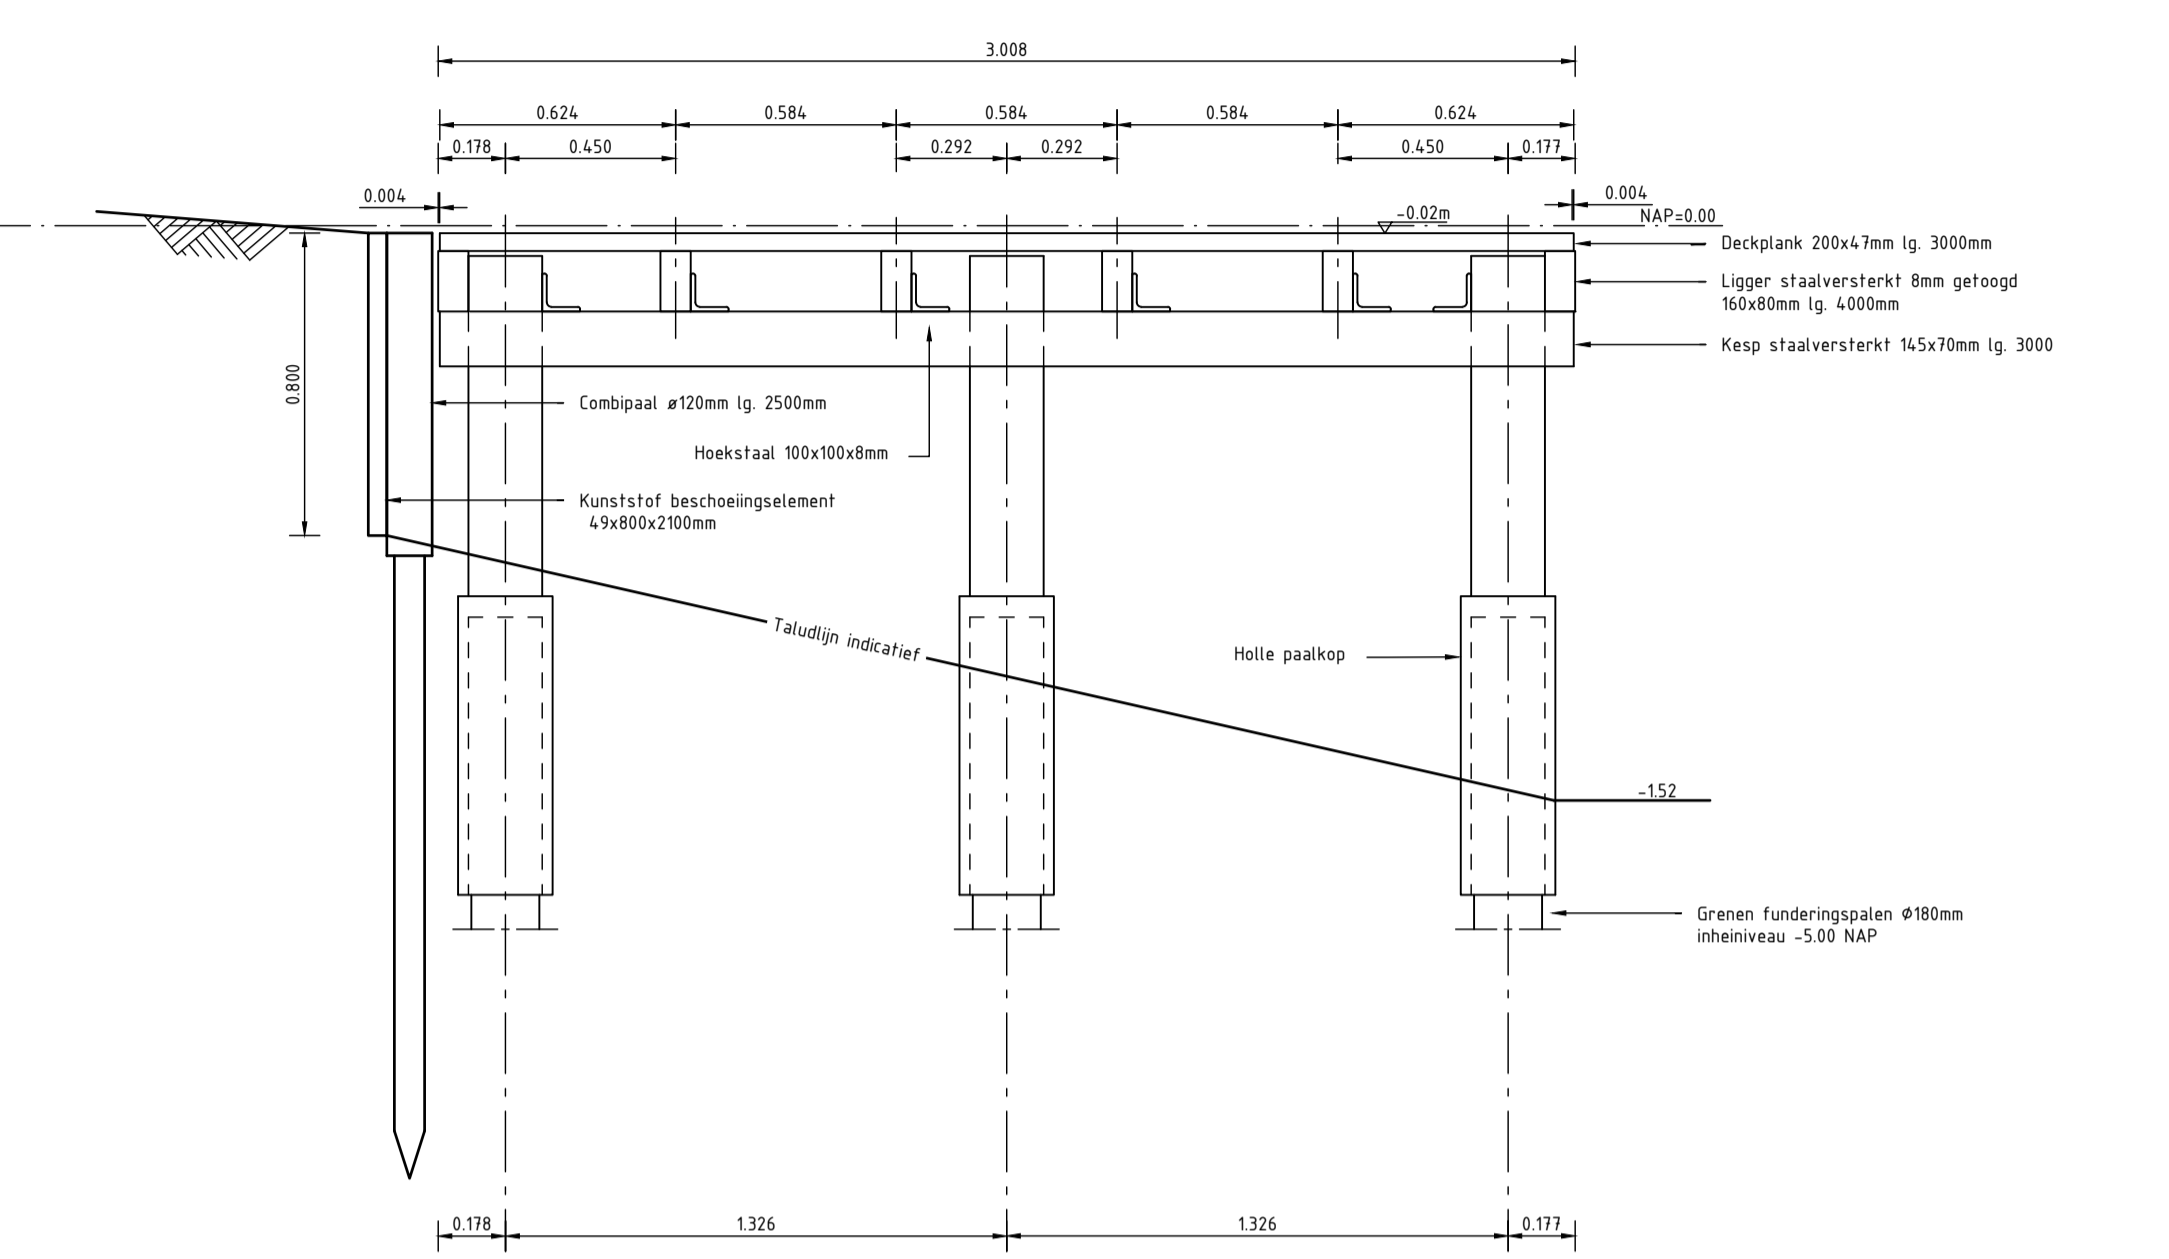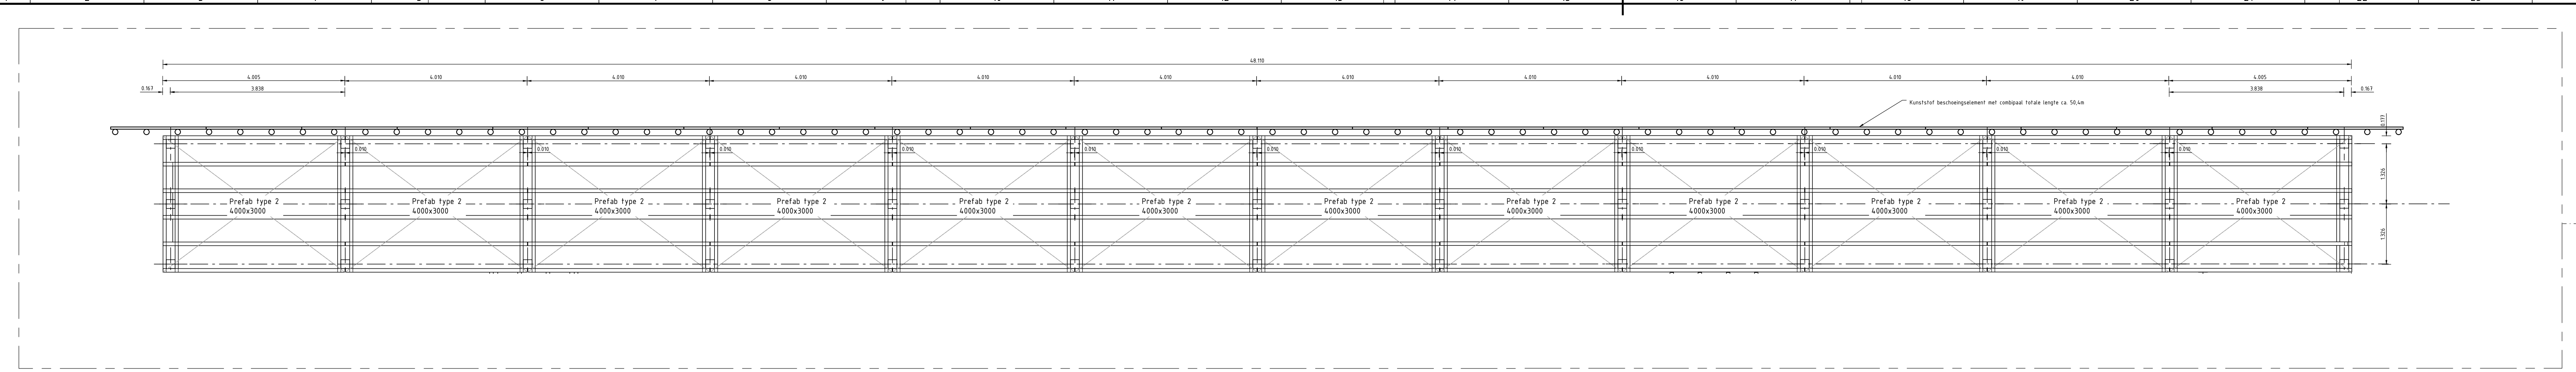

Zijaanzicht
Schaal 1:50

Loopvlonder
Schaal 1:50

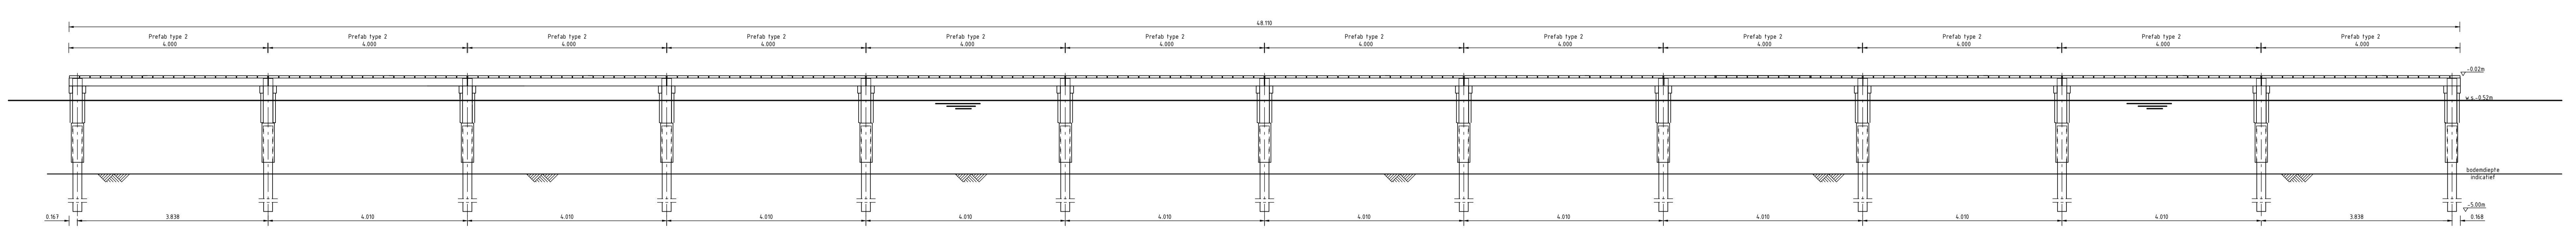

Vooranzicht
Schaal 1:50

Situatie tekening
Schaal 1:200

02	Concept 2	1-12-2021	90%	MKO
01	Concept	30-11-2020	90%	MKO
Versie:	Opmerkingen	Datum:	Get:	Ge:



Projectnaam: **WIARDA - De Zuidlanden inrichting havenkom**

Omschrijving: **Werktekening loopvlonder**

Verleende omgevingsvergunning voor de realisatie van een vlonder en twee vissteigers in de havenkom van buurtschap Wiarda te Leeuwarden

Van donderdag 20 mei 2021 tot en met woensdag 30 juni 2021 ligt de omgevingsvergunning voor dit plan met bijbehorende stukken ter inzage.

Ontwikkeling

De havenkom van Wiarda is middels drie vaarten ontsloten voor recreatief vaarverkeer. Het is de bedoeling steigers en vlonders te realiseren in de havenkom. Een aantal te realiseren steigers past in het bestemmingsplan. Deze aanvraag omgevingsvergunning betreft de vlonder (3 x 48 m) en de twee vissteigers (2,5 x 4 m per stuk) die niet in het bestemmingsplan passen.

Inzage

De omgevingsvergunning met bijbehorende stukken kunt u inzien:

- in het Gemeentehuis, Oldehoofsterkerkhof 2, Leeuwarden (op werkdagen van 8.30 tot 17.00 uur en op donderdag tot 19.30 uur). Vanwege de situatie rondom corona kan dit alleen op afspraak. Neem hiervoor contact op met ons callcenter via telefoonnummer 14058. Het dragen van een mondkapje is in het gemeentehuis verplicht. Hier kunt u ook vragen stellen over het plan en de procedure.
- via de website www.ruimtelijkeplannen.nl (identificatiecode: NL.IMRO.0080.06003OGV02-VG01 of <https://Leeuwarden.tercera-go.nl/MapView/Default.aspx?id=NL.IMRO.0080.06003OGV02-VG01>)

Beroep

Bent u het niet eens met deze verleende omgevingsvergunning? Dan kunt u beroep instellen bij de Rechtbank Noord-Nederland, Afdeling bestuursrecht, Postbus 150, 9700 AD Groningen. U kunt alleen beroep instellen:

- van 21 mei 2021 tot en met 30 juni 2021;
- als u belanghebbende bent.

Voorlopige voorziening

Hebt u beroep ingesteld, dan kunt u tijdens de beroepstermijn een verzoek om voorlopige voorziening indienen bij de voorzieningenrechter van de Rechtbank Noord-Nederland, Postbus 150, 9700 AD Groningen. Dit kan alleen in spoedeisende zaken.

Het besluit treedt de dag na afloop van de beroepstermijn in werking. Als binnen de beroepstermijn een verzoek om voorlopige voorziening is ingediend, treedt het besluit niet in werking voordat op dat verzoek is beslist.