

Renvooi aan- en afvoerbewegingen

- × A-01 toeliefering veevoer
- A-02 afvoer mest
- × A-03 aan- en afvoer vleeskukens / aardappels

Gebouwen



- A bedrijfswoning
- B garage/ berging
- C werktuigenberging
- D aardappelbewaarplaats
- E werktuigenberging/ opslag aardapelen
- F stal 43.000 st. vleeskukens E.S.10 BWL 2009.14.V3
Verwarmingssysteem/ lokaal en ventilatoren
- G werktuigenberging/ opslag/ werkplaats

Coördinaten gebouwen

| gebouw | X- coördinaat | Y- coördinaat |
|-----------------------|---------------|---------------|
| 1 stal F (43.000 st.) | 261.636 | 541.269 |

Legenda

| sym. | gebouw | omschrijving | hoeft. | vermogen kW p/1st | eenheid |
|------|--------|--|--------|-------------------|------------|
| 01 | 01 | voerde met zijel | 1 | 0,75 | 12 ton/1st |
| 02 | 02 | voerde met zijel | 1 | 2,2 | 50 ton/1st |
| 03 | 03 | warmtehoest (Wasserman - 50) | 2 | 50 | - |
| 04 | 04 | warmtehoest (Wasserman - 40) | 3 | 40 | - |
| 05 | 05 | hoest (gast) | 4 | 45 kcal | - |
| 06 | 06 | cv installatie 010 | 1 | 60 kcal | - |
| 07 | 07 | langventilator ø 1400 mm | 4 | 1,5 | - |
| 08 | 08 | langventilator ø 800 mm | 3 | 0,9 | - |
| 09 | 09 | langventilator ø 400 mm | 5 | 0,5 | - |
| 10 | 10 | ventilator | 9 | 2,2 | - |
| 11 | 11 | specieb | - | - | 10 kg/1st |
| 12 | 12 | plasterbusser | 1 | - | - |
| 13 | 13 | aggregaat (fractor aang.) | 1 | 20 kVA | - |
| 14 | 14 | beveiliging | 1 | 1,5 | - |
| 15 | 15 | watervoorziening | 1 | - | 1000 ltr |
| 16 | 16 | watercirculatiepomp | 2 | 1,0 | - |
| 17 | 17 | aggregaatmotor | 4 | 0,74 | - |
| 18 | 18 | mechanische kleding | 1 | - | - |
| 19 | 19 | mechanische kleding R404A /20kg | 1 | 3,5 | - |
| 20 | 20 | dieselgenerator met electr. pomp (in tekoel) | 1 | 0,55 | 1000 ltr |
| 21 | 21 | afloot (verdragenst.) | 1 | - | - |
| 22 | 22 | aflootbak | 1 | - | - |
| 23 | 23 | aflootput | 1 | - | - |
| 24 | 24 | aflootput | 1 | - | - |
| 25 | 25 | aflootput | 1 | - | - |
| 100 | 100 | aflootput | 1 | - | - |

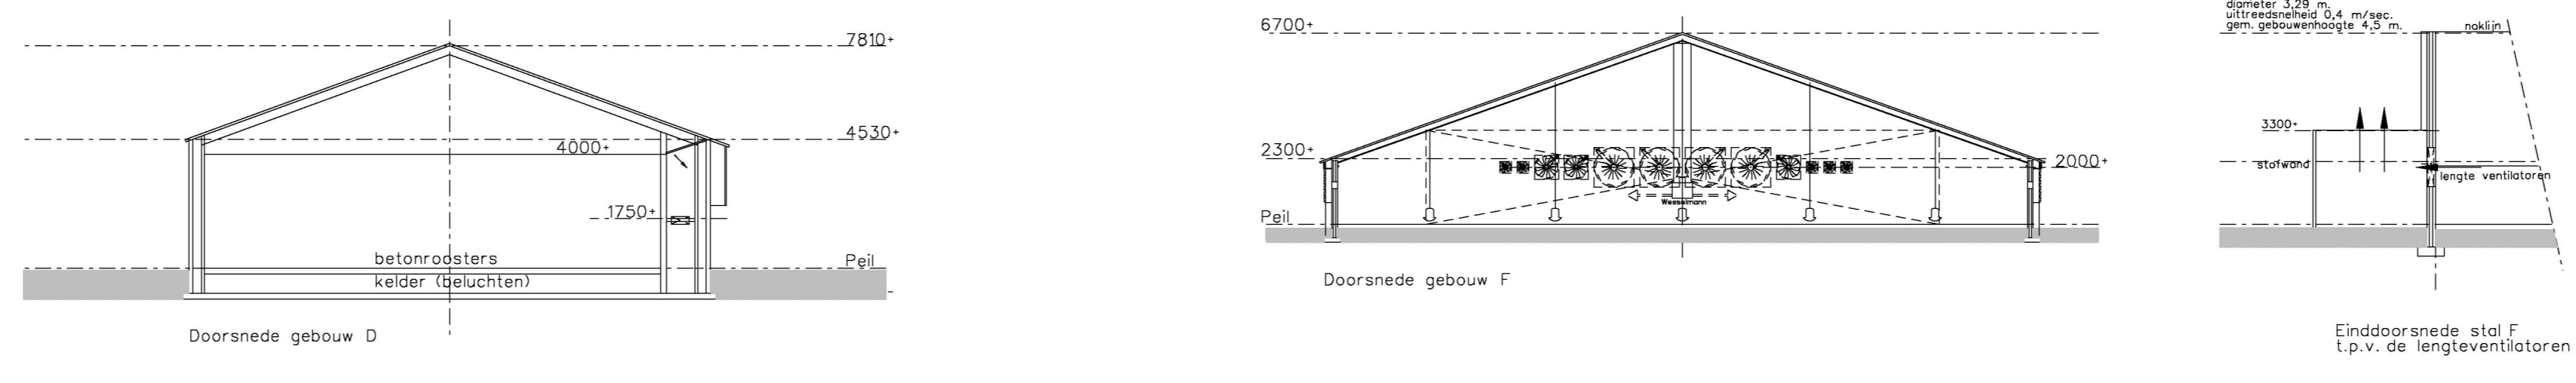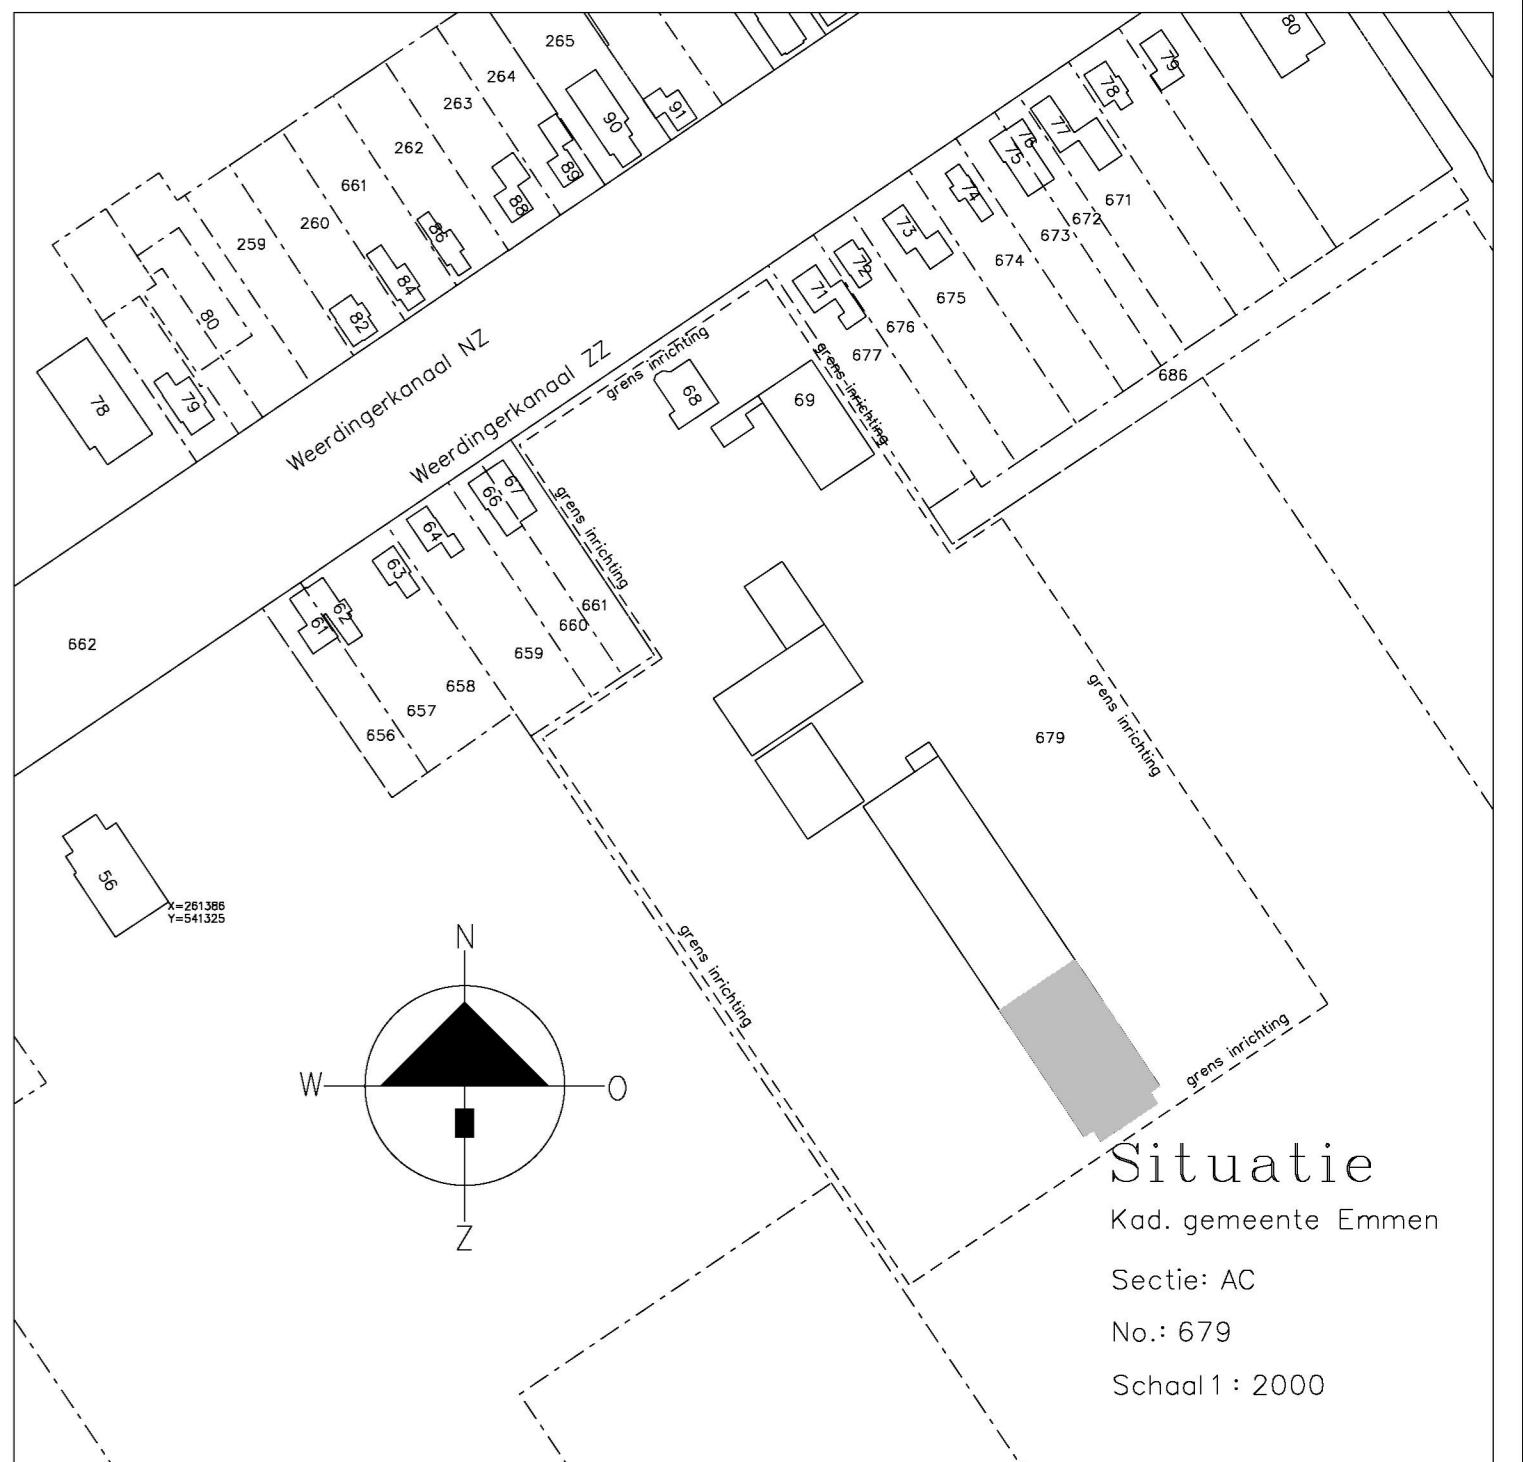

HANDTEKENING: TEKENING IN 1 BLADEN

| | | | |
|---------------------------|------|------------|--------|
| architectuur & vormgeving | plan | datum | school |
| | | 22/09/2014 | 1200 |

Plan: Aanraag Omgevingsvergunning (WobO Milieu)
 Locatie: Weerdingerkanaal ZZ 68 te Nieuw Weerdinge
 Opdrachtgever: V.O.F. A & B. Timmerman
 Weerdingerkanaal ZZ 68
 7831 AD NIEUW WEERDINGE

Van Westreenen BV
 Anthony Fokkerstraat 1A / 3772 WP Barneveld
 Tel: 033423 474255 / Fax: 033423 474281
 Versaanselweg 620 / 7131 JA Lichtenvoorde
 Tel: 05443 378737 / Fax: 05443 378364


VANWESTREENEN
 ADVISEURS VOOR HET BUITENGEBIED

Tekeningnummer: OV-TMWERZ


Weerdingerkanaal ZZ

24600


Tekeningnummer: OV-TMWERZ

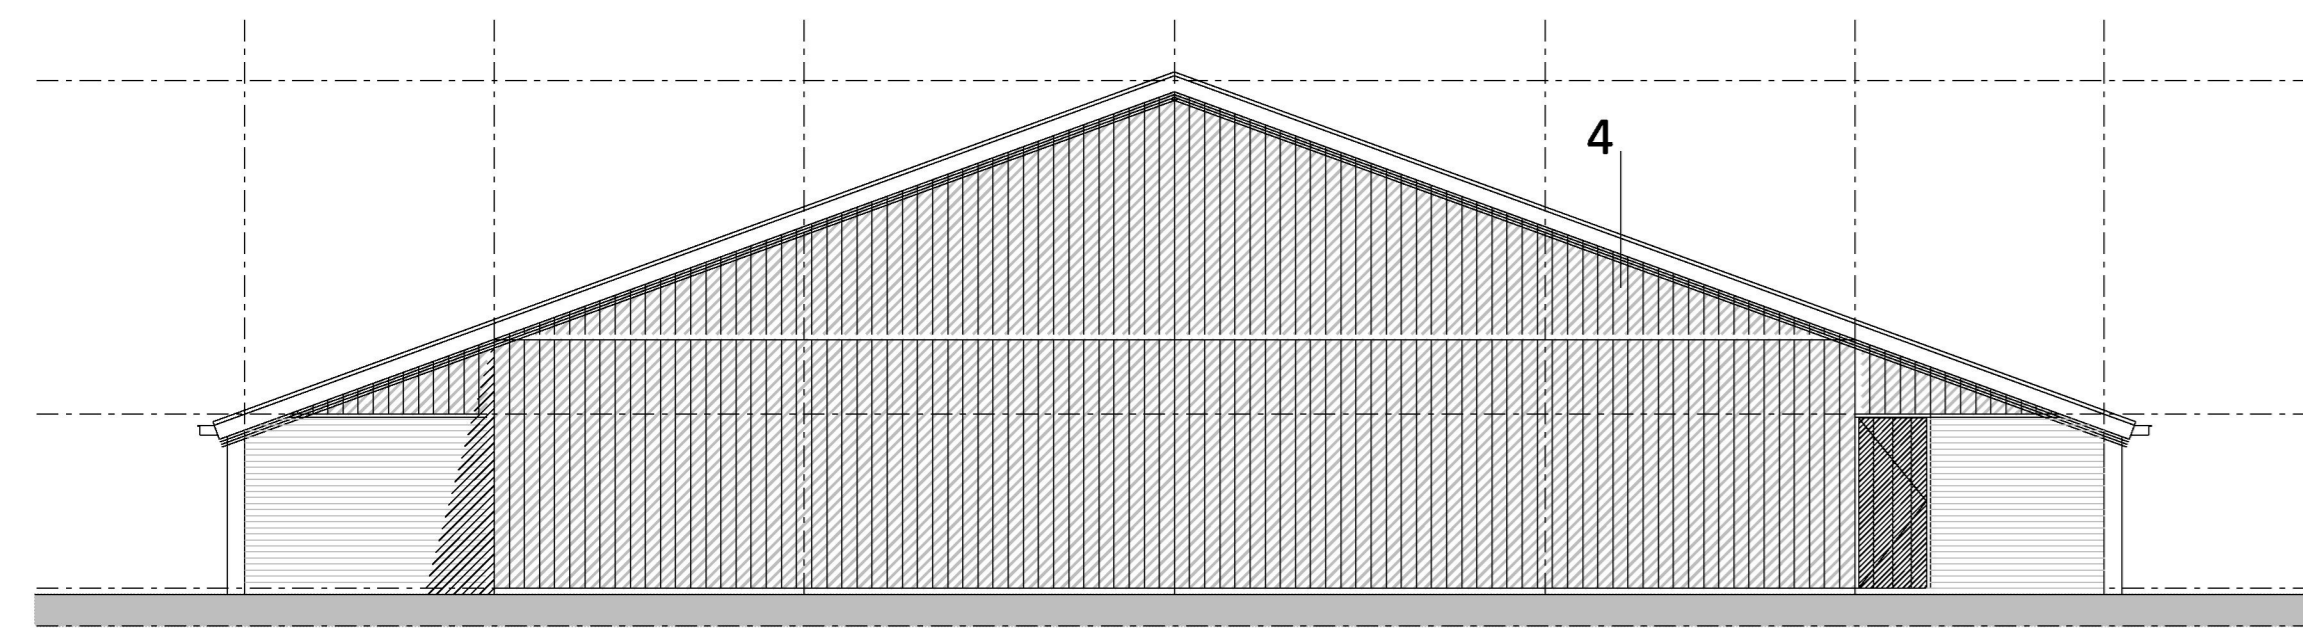


Achtergevel

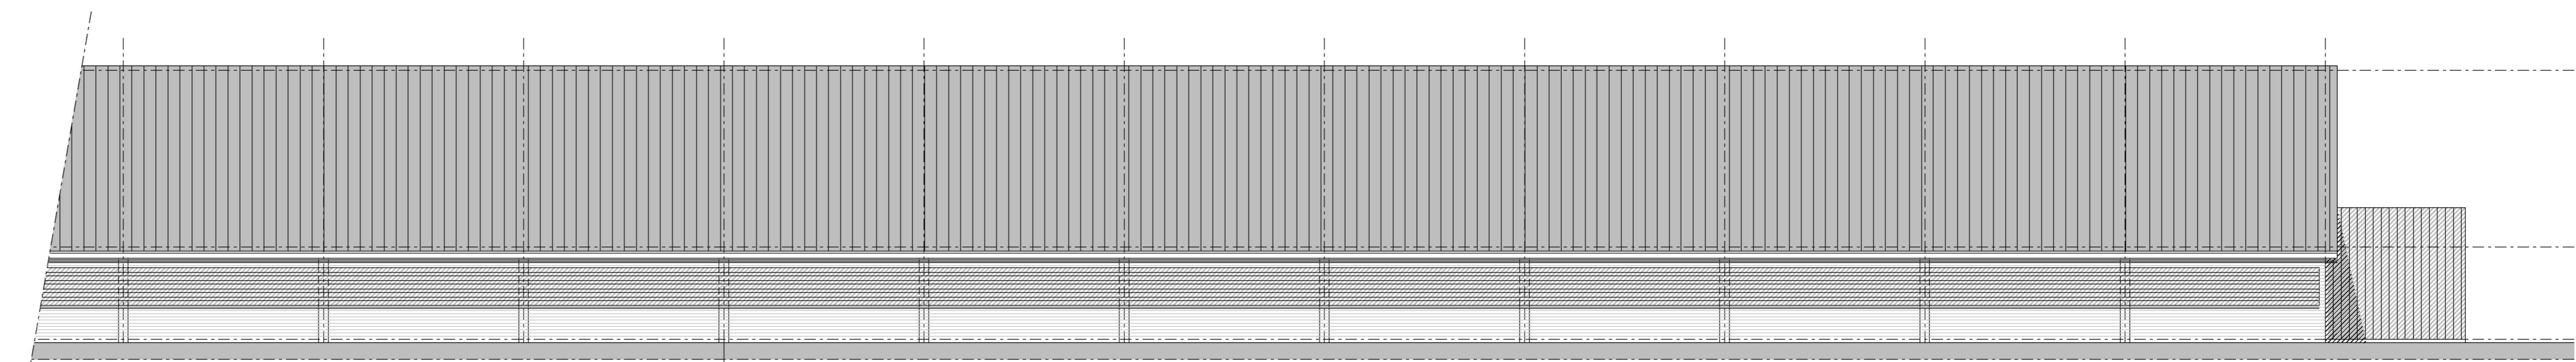

Linkerzijgevel

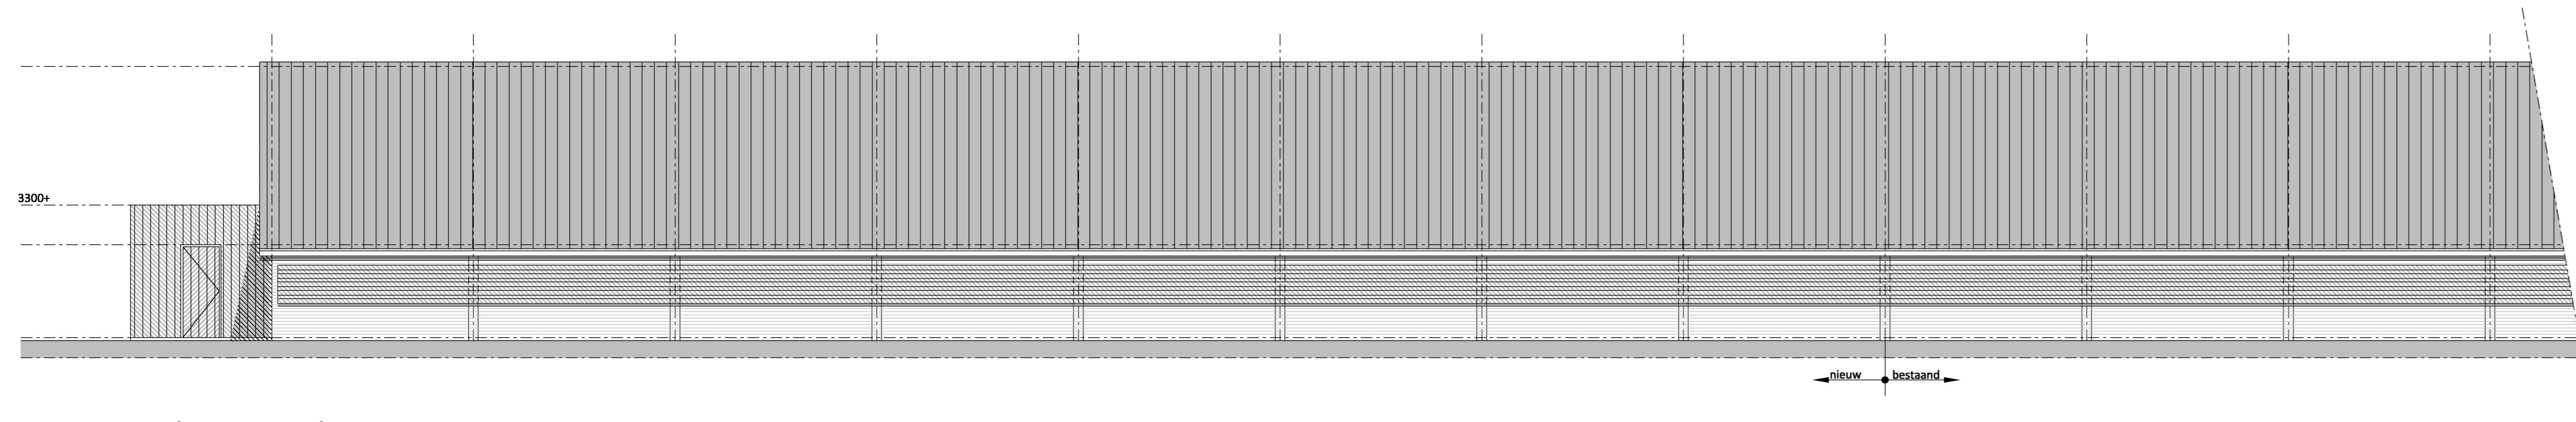


Rechterzijgevel

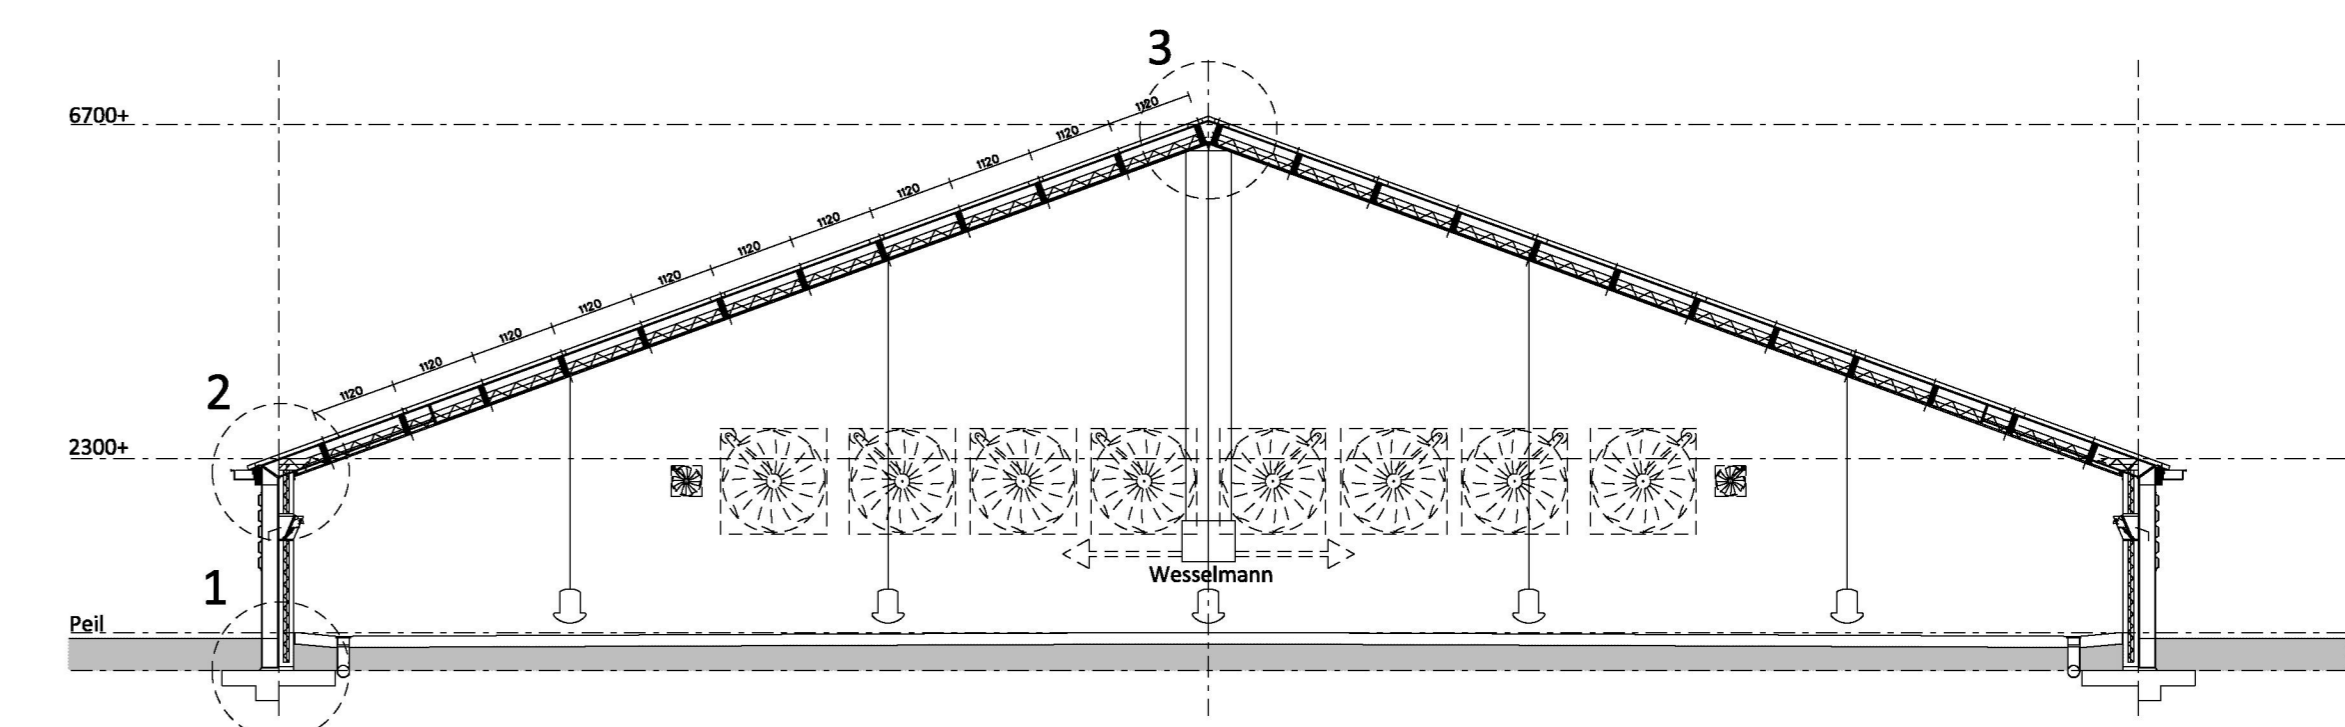




Doorsnede

Legenda materialen en kleuren

| Onderdeel: | Materiaal: | Kleur: |
|----------------------------|--------------------------------|---------------------------------|
| gevels | betongameel | grijsdaksteenmotief/vulkaanrood |
| topgevelbekleding/ storfap | damwandbeplating | donkergroen |
| loopdeur/ kozijn | hout | donkergroen/ wit |
| dakbedekking | golflaten N.T. | antraciet/ grijs |
| dakgoot | naadloos aluminium | gebroken wit |
| windveren/dekstukken | gezet staalplaat | donkergroen |
| winddrukcap (rijgevel) | damwandbeplating (horizontaal) | donkergroen |

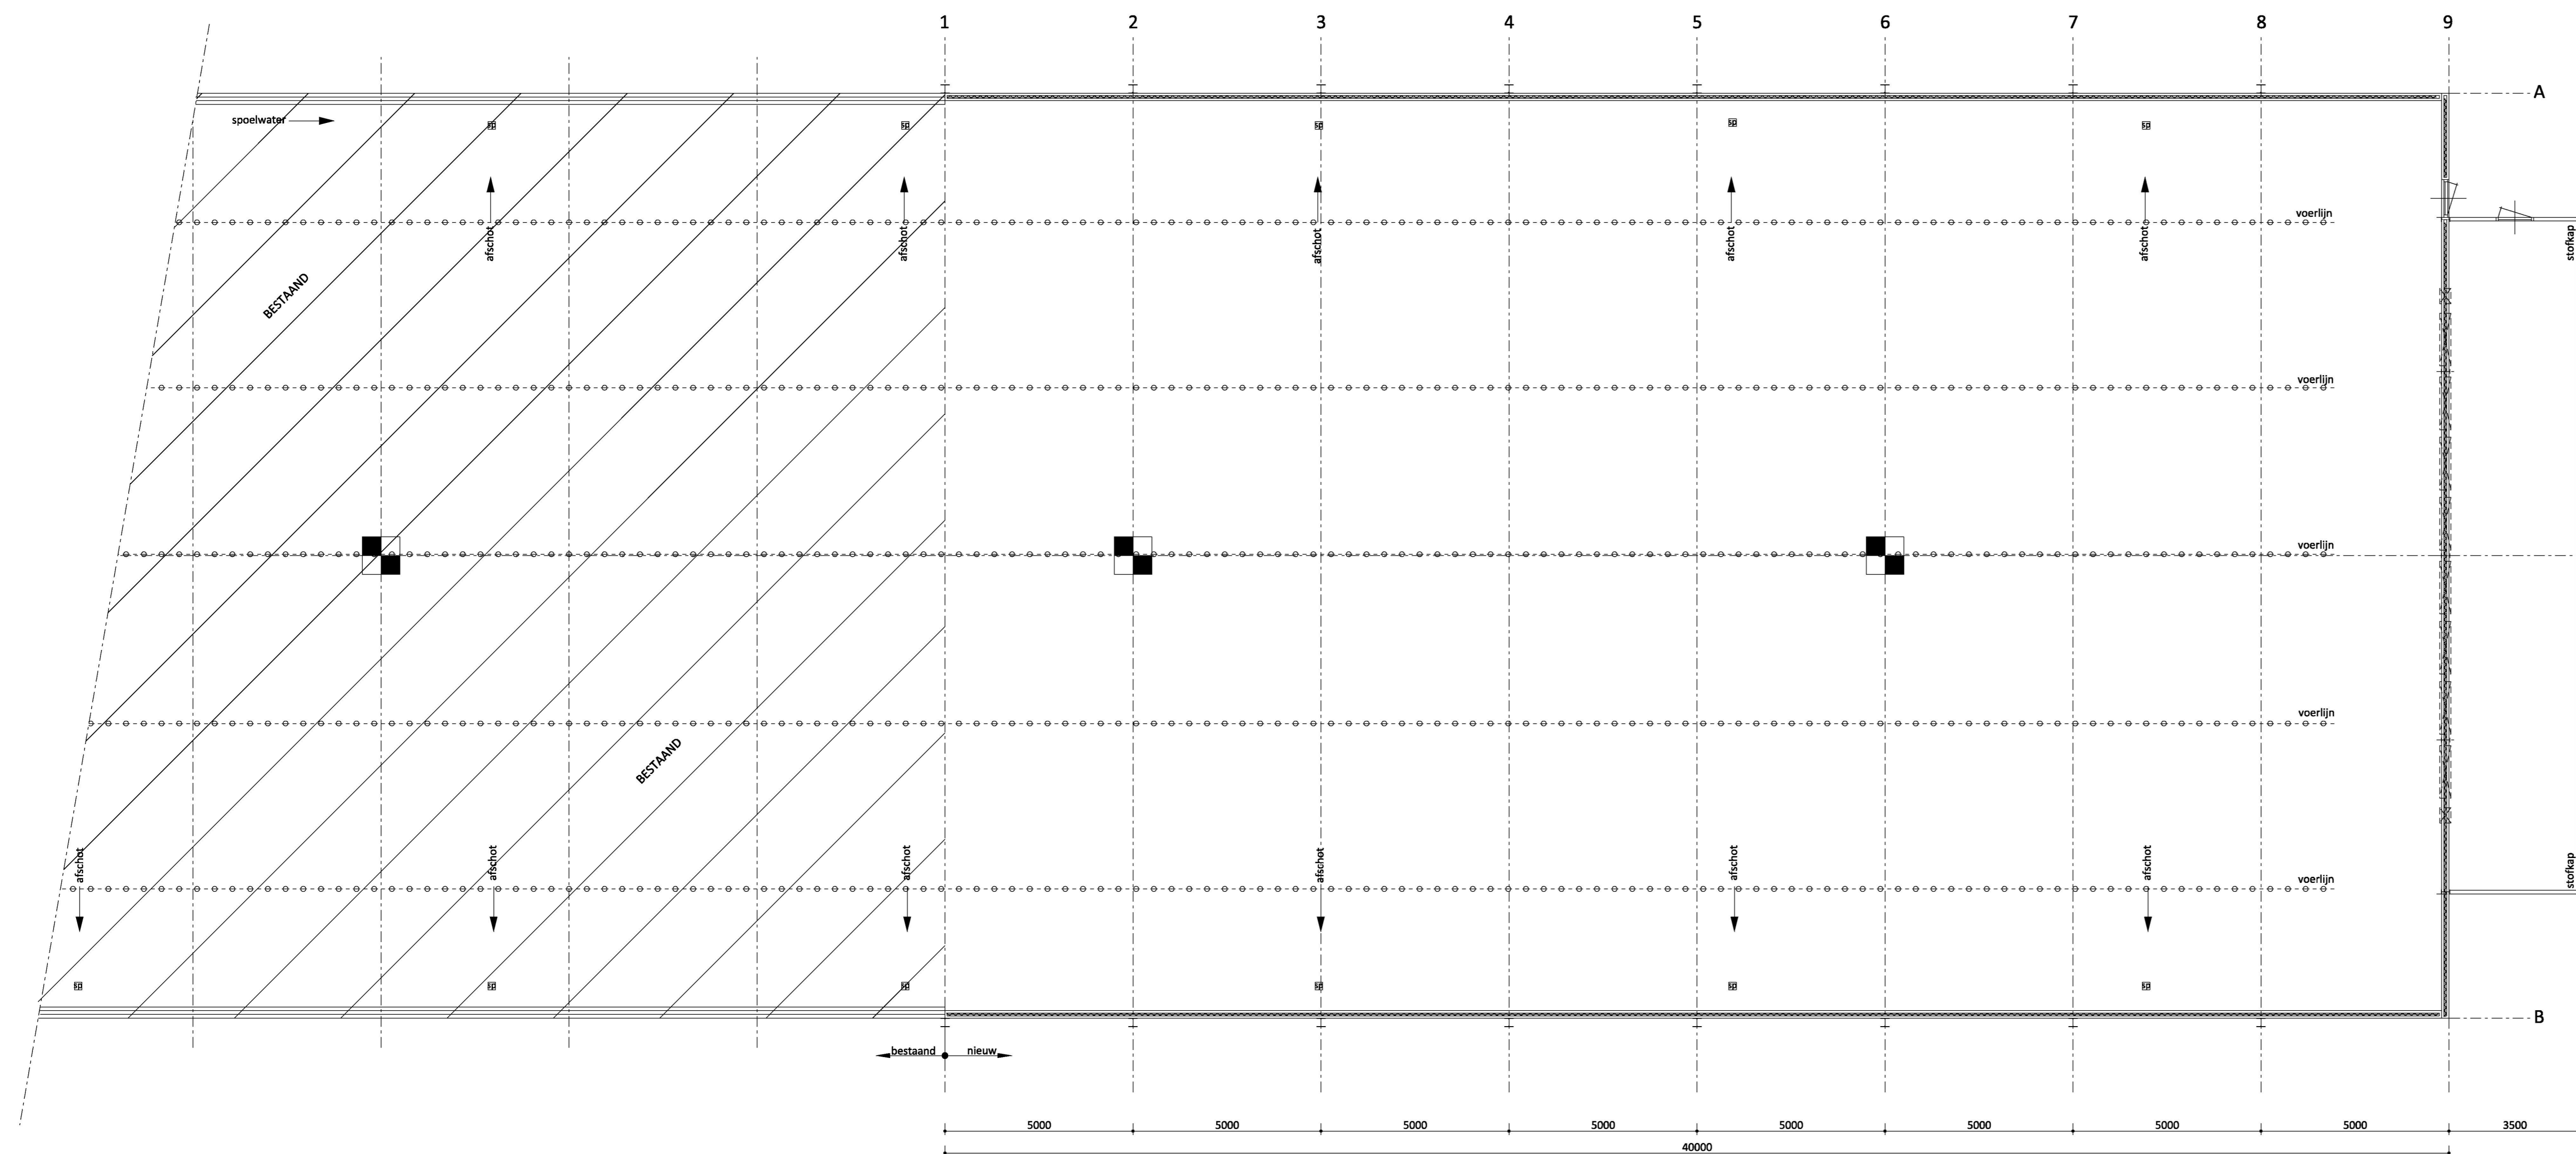

Plattegrond

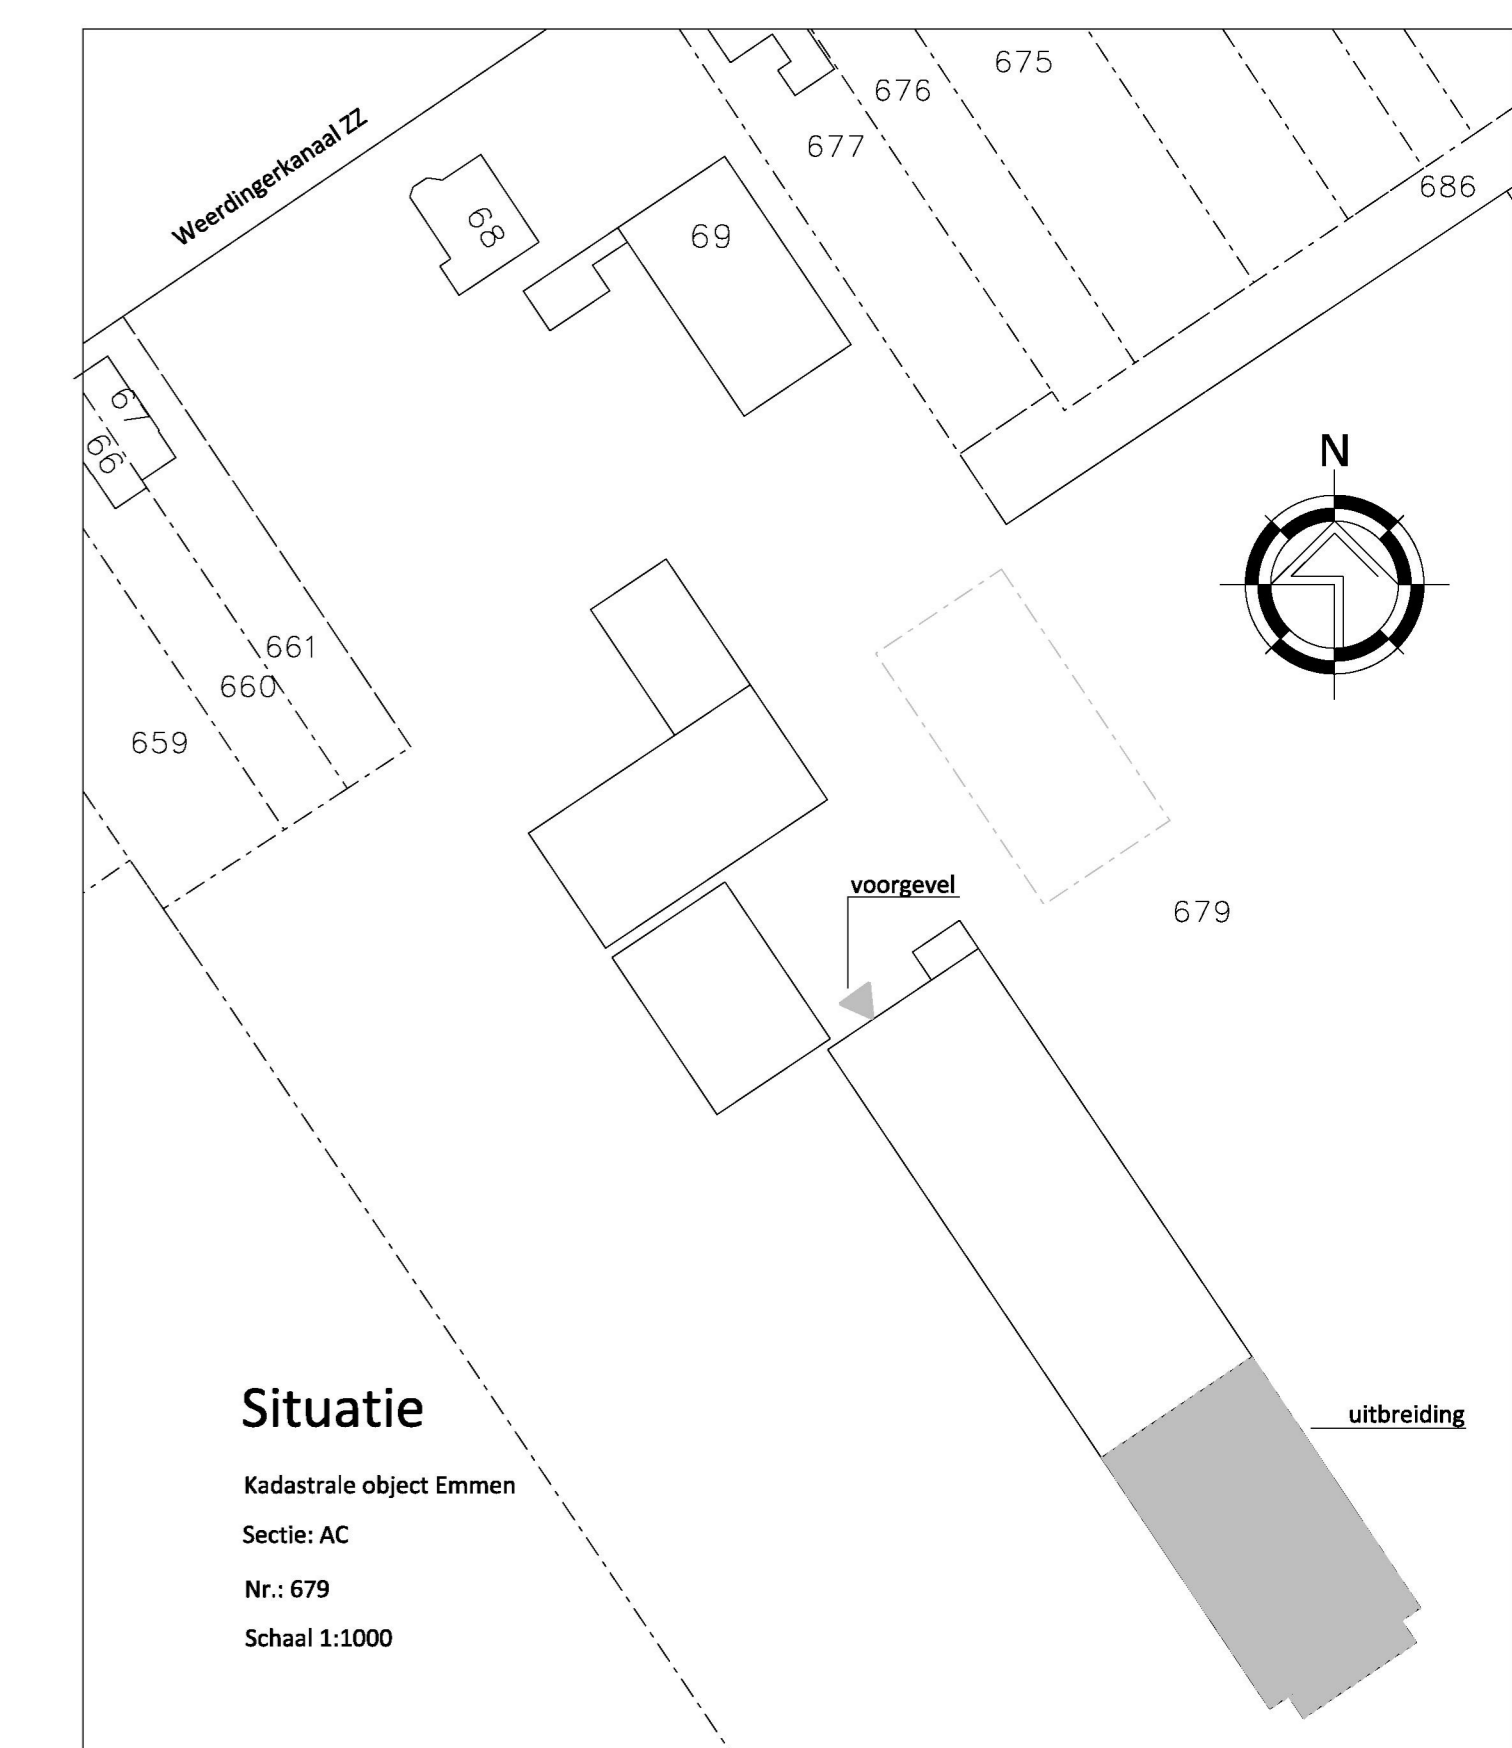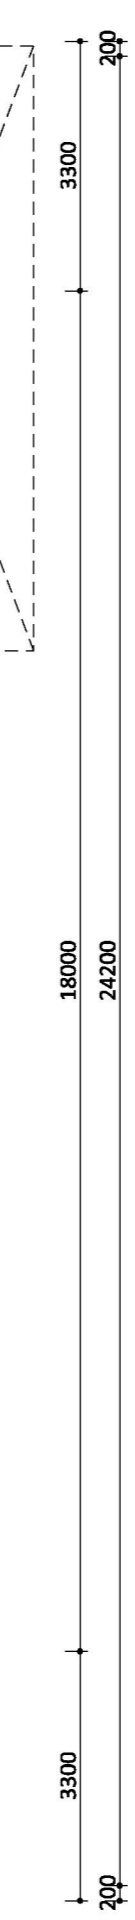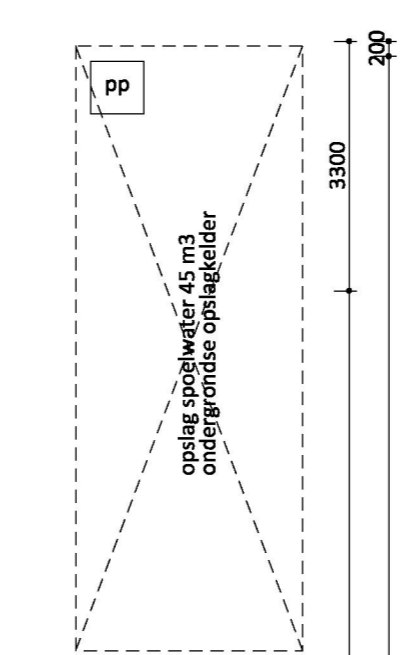

Situatie

Kadastrale object Emmen
 Sectie: AC
 Nr.: 679
 Schaal: 1:1000

VANWESTREENEN

PROJECT: Aanvraag Omgevingsvergunning (nieuwbouw vleeskuikenstal)
 OPDRACHTGEVER: V.O.F. A & B Timmerman
 Weerdingkanaal ZZ 68
 7831 AD NIEUW-WEERDINGE
 LOCATIE: Weerdingkanaal ZZ 68 Nieuw Weerdinge

SCHAAL: 1:100
 GETEKEND: EG
 FORMAAT: A0
 DATUM: 17/01/2014
 WIJZIGING: -

ONDERDEEL: tekening aanvraag bouwvergunning maten voor de uitvoering in het werk controleren
 PROJECTNUMMER: 80-TIMMERL
 Blad 1 van 2

Van Westreenen Adviseurs
 Arnhemse Poortstraat 1a
 7912 MR Emmen
 T: 05482 47 42 39
 F: 05482 47 42 85
 E: info@vanwestreenen.nl

Van Westreenen B.V.
 7133 JA Uithoornse
 180545 31 31 37
 F: 05482 37 83 64
 E: info@vanwestreenen.nl