



bestaande voorgevel

bestaande rechter zijgevel

bestaande achtergevel

bestaande linker zijgevel

bestaande doorsnede



gewijzigde voorgevel


gewijzigde rechter zijgevel

gewijzigde achtergevel


gewijzigde linker zijgevel

gewijzigde doorsnede


doorsnede uitbouw

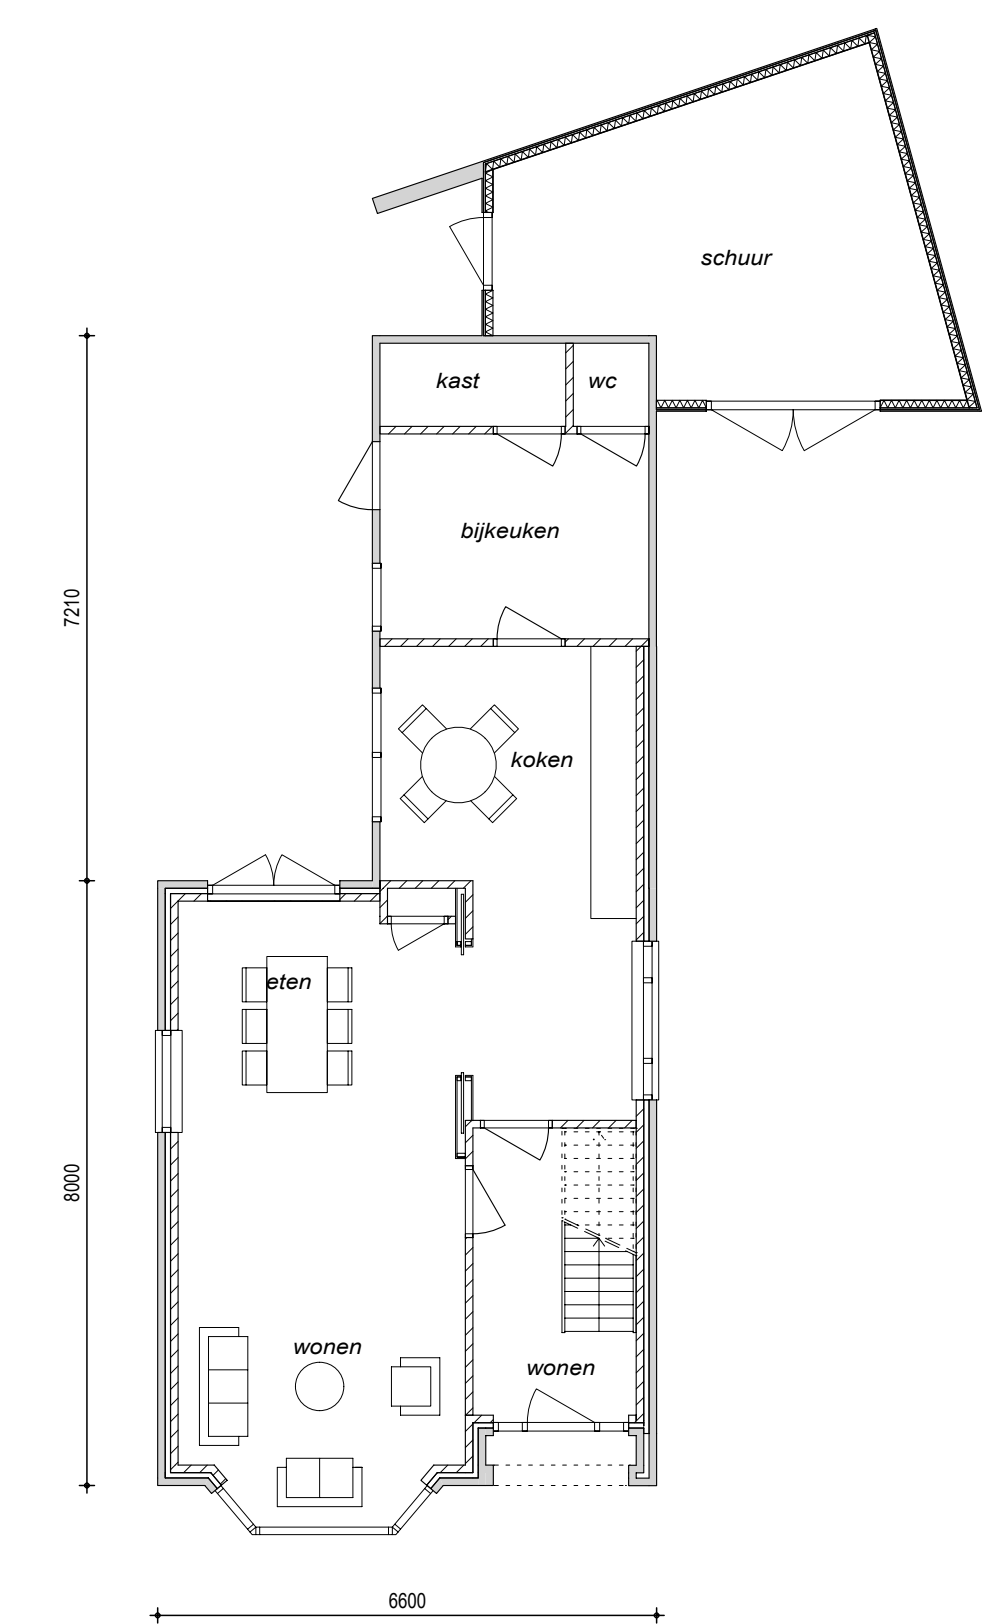


Bestaande plattegrond

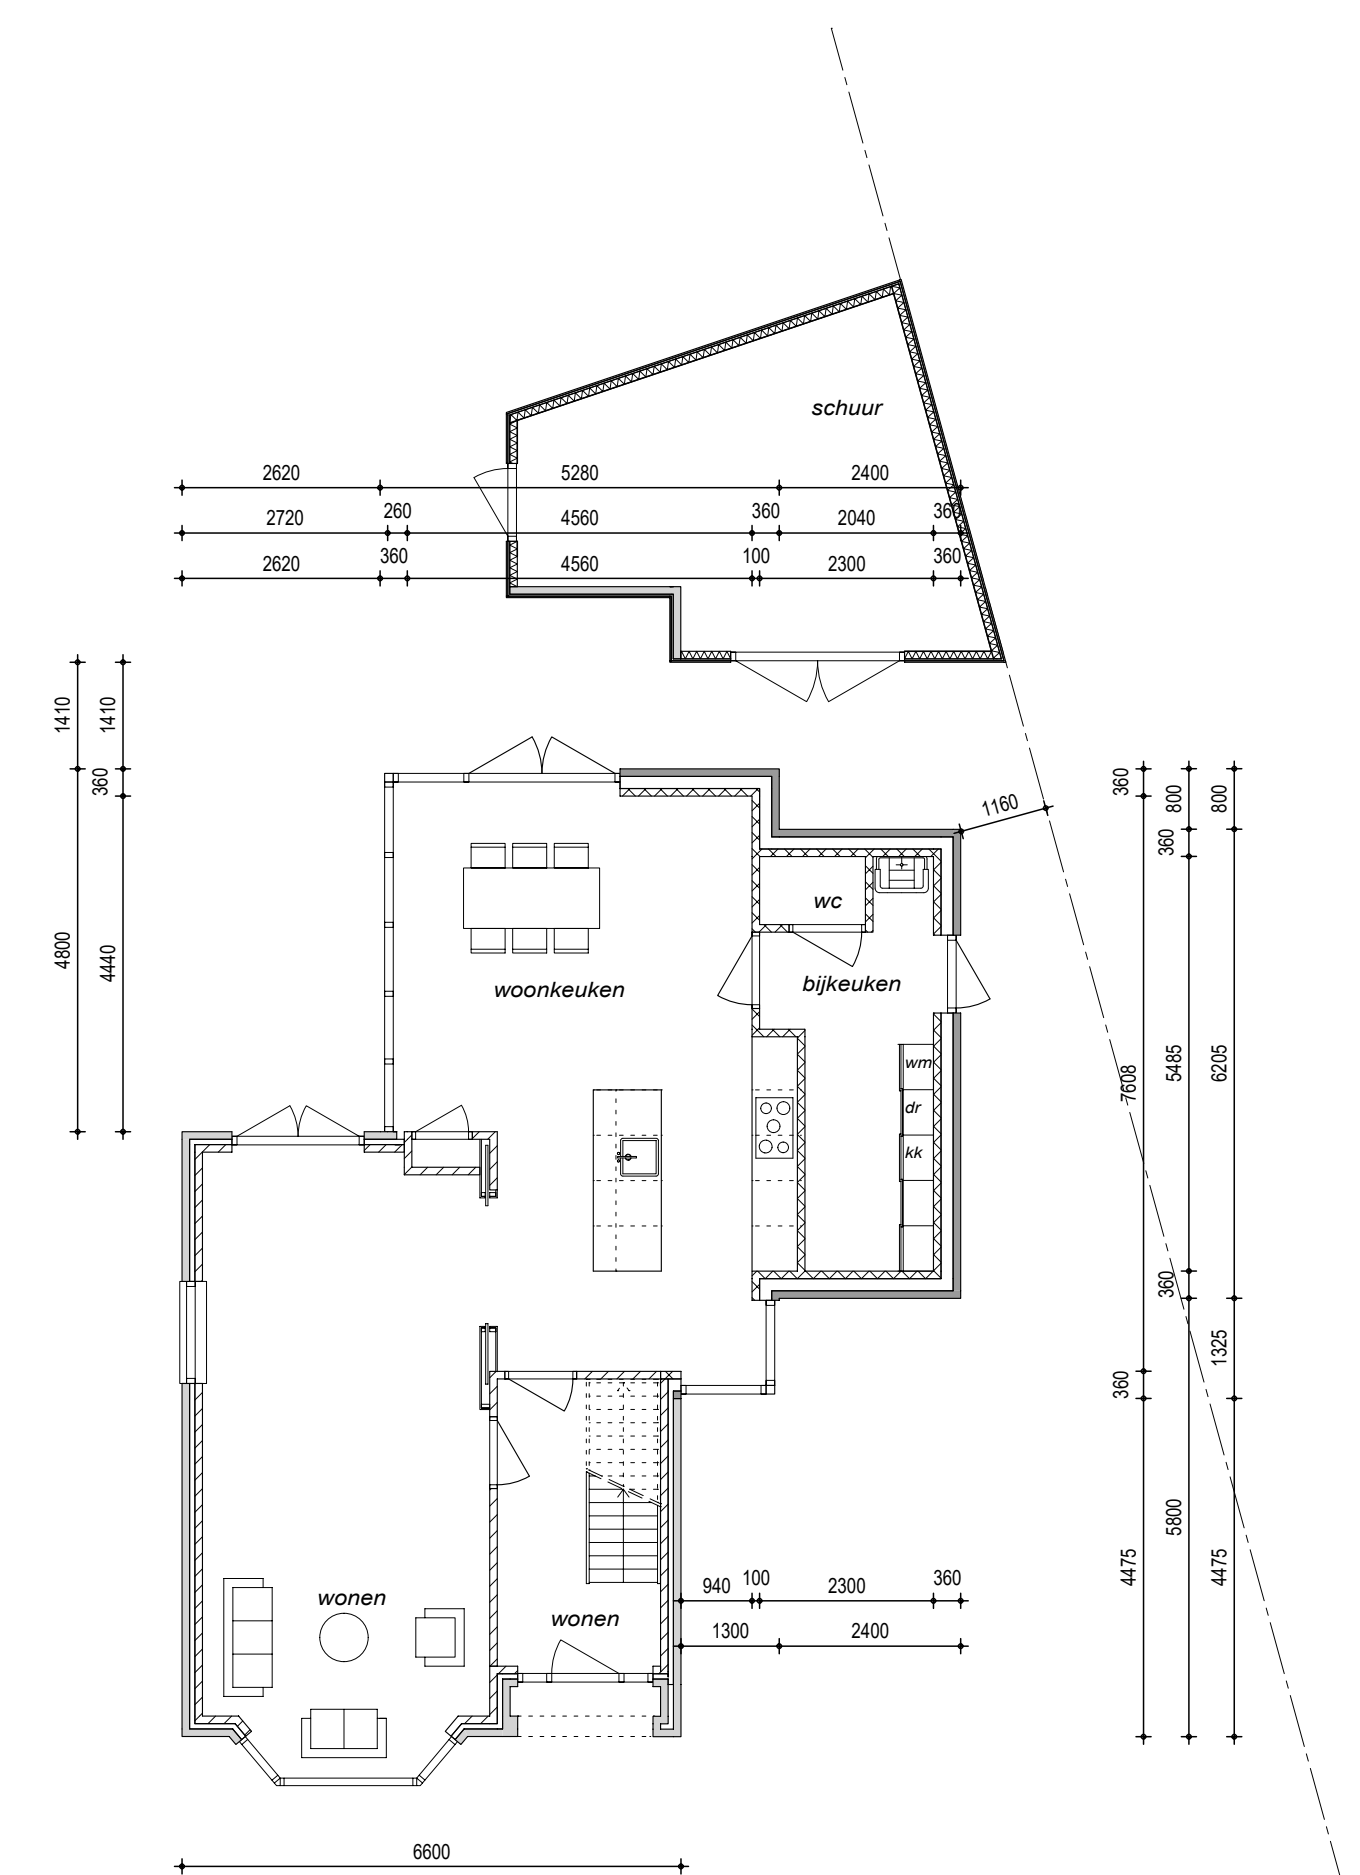


Gewijzigde plattegrond

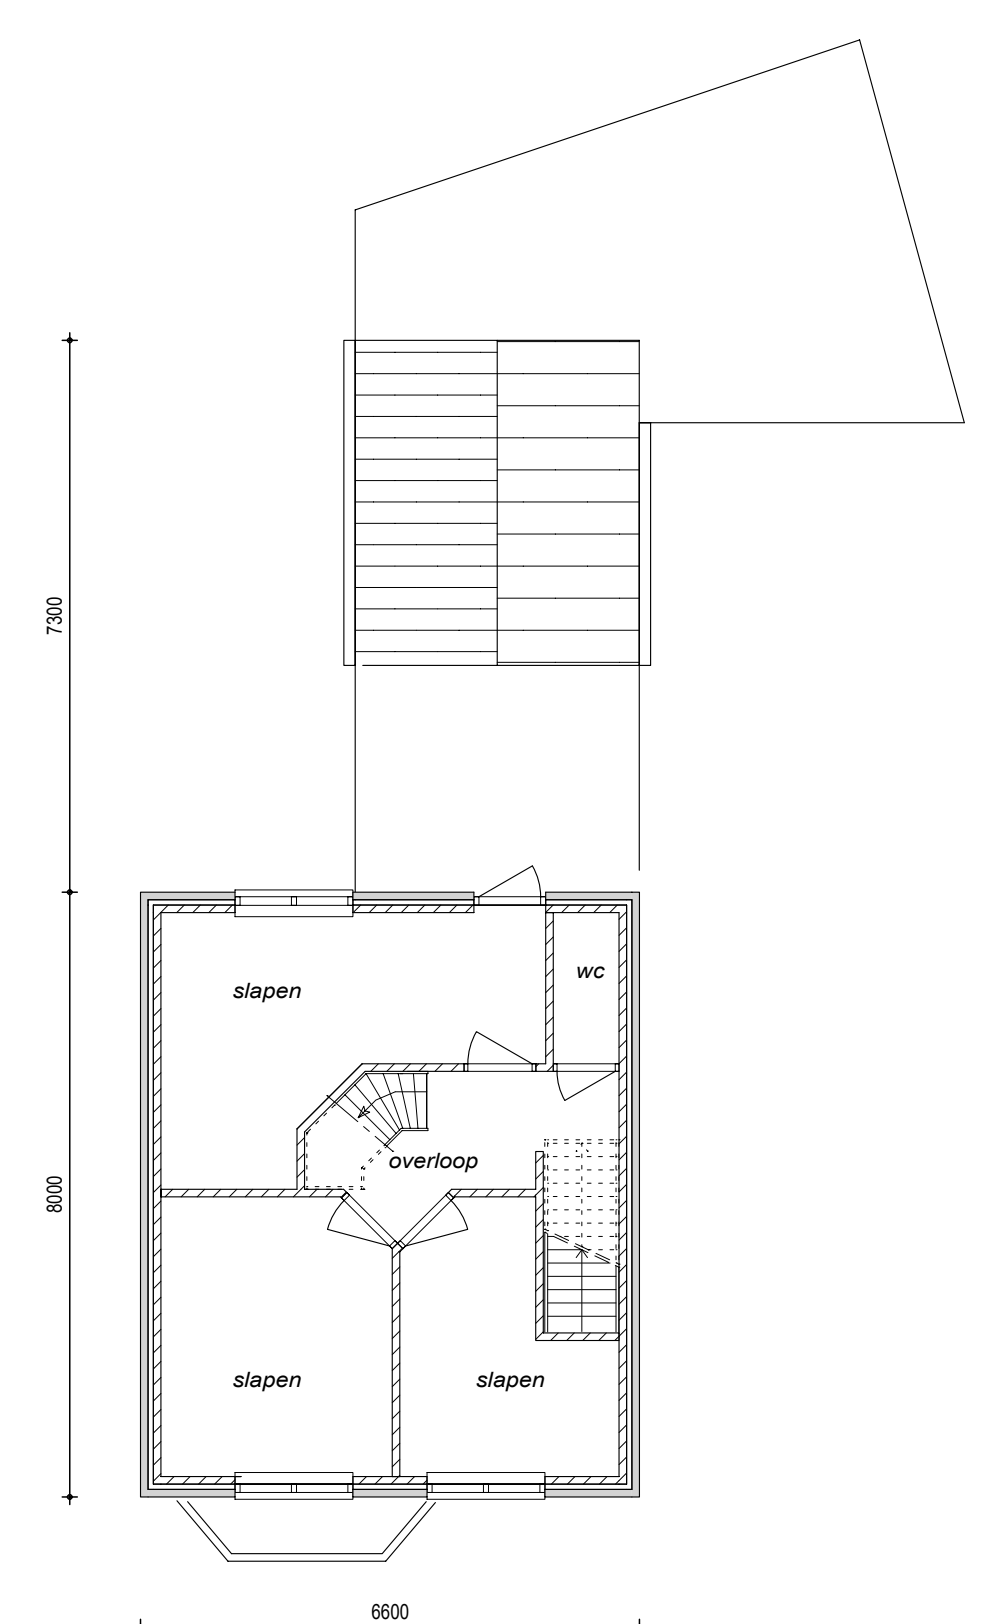


Bestaande verdieping

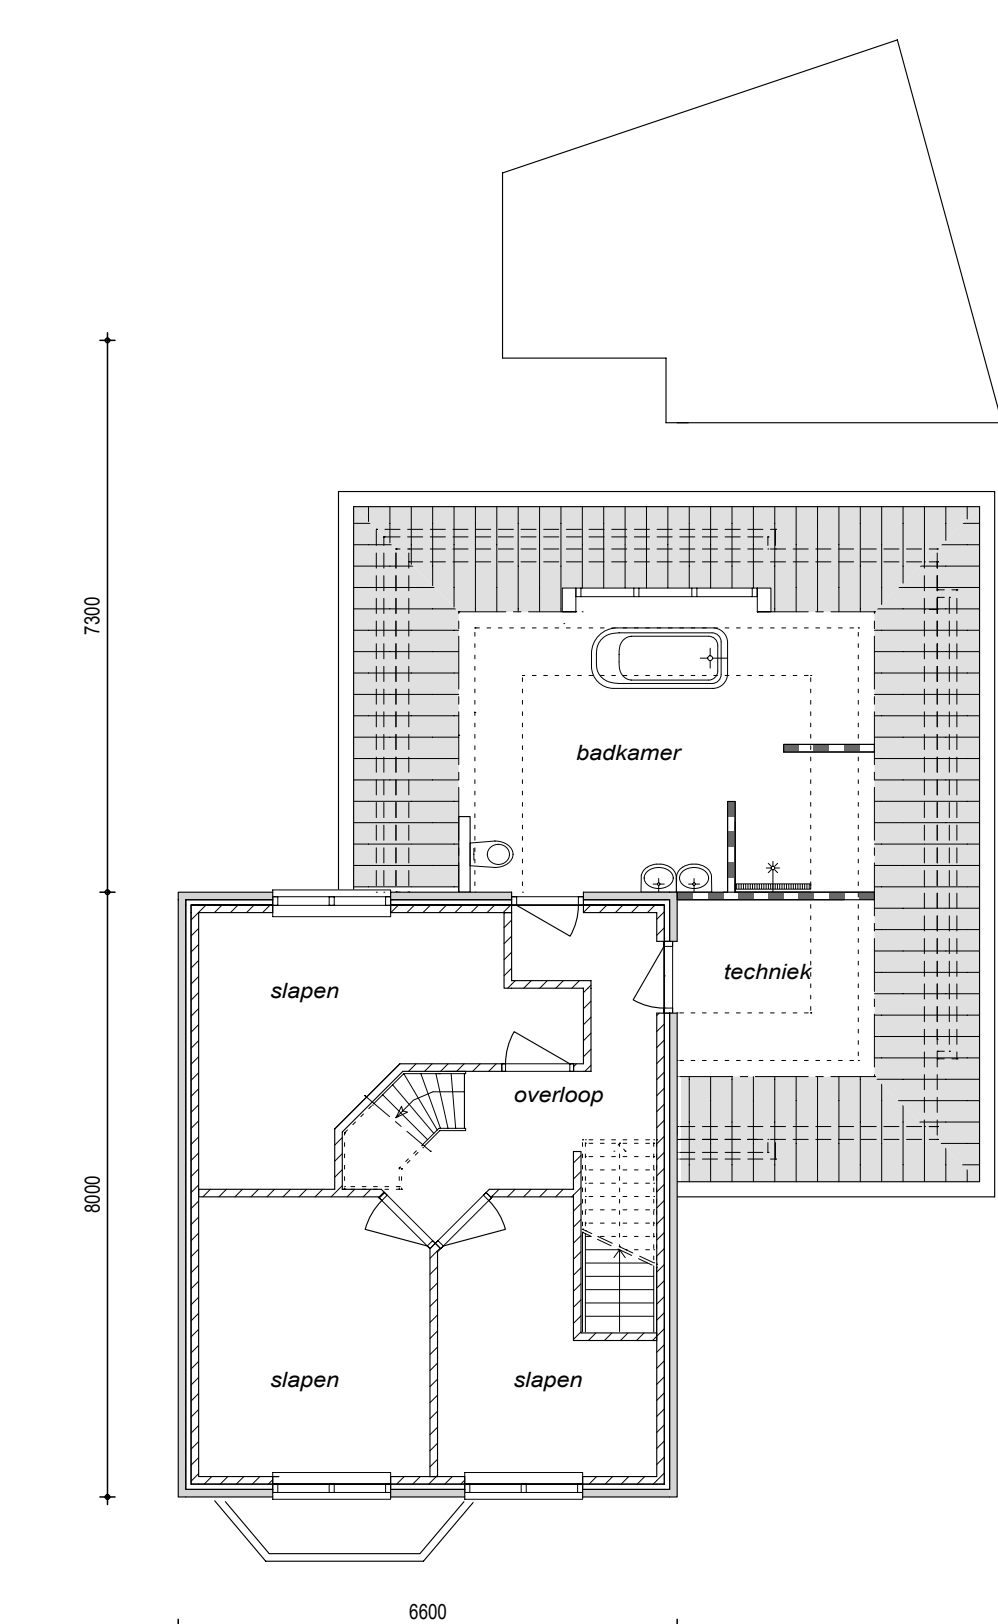


Gewijzigde verdieping

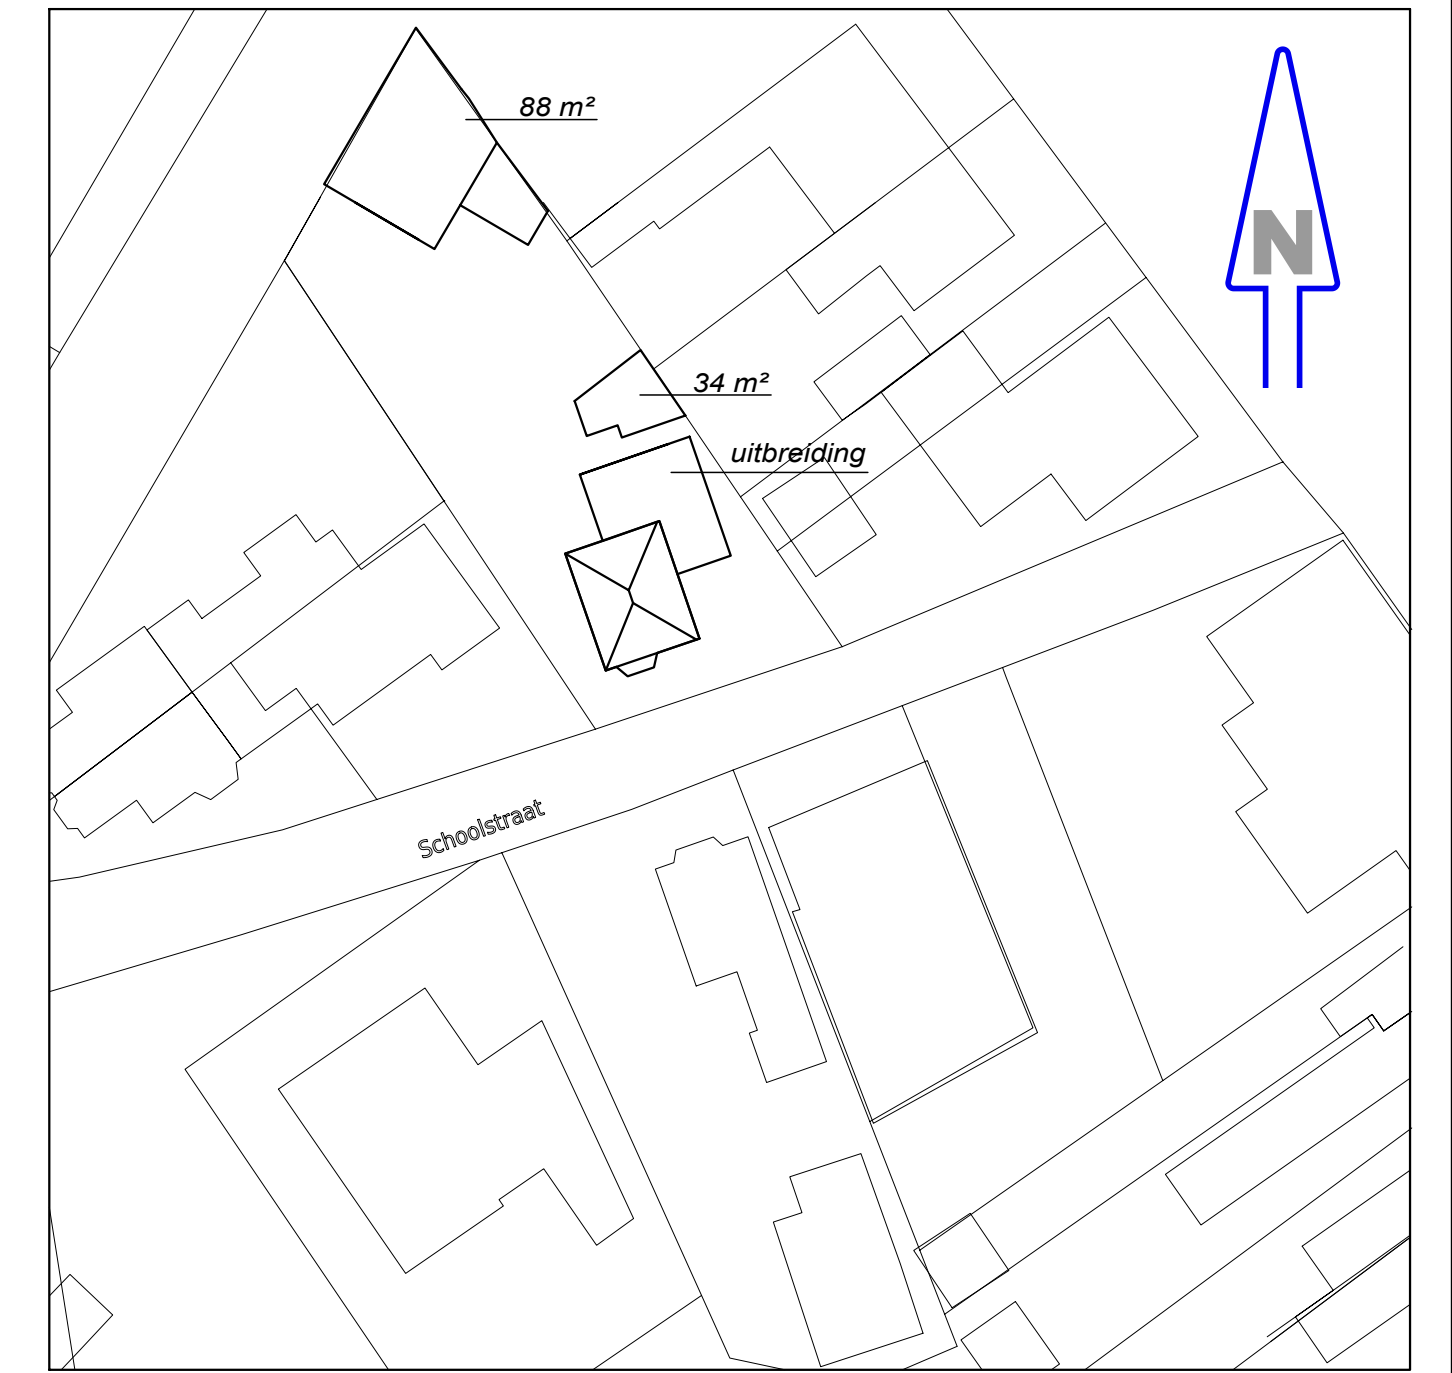



project <b>UITBREIDEN VAN DE WONING</b>	werknummer <b>20210502</b>
opdrachtgever <b>Fam. ten Dam, Schoolstraat 2, 7625 PN in Zenderen</b>	naam <b>definitief ontwerp</b>
opdrachtgever <b>Fam. ten Dam, Schoolstraat 2, 7625 PN in Zenderen</b>	schaal 1:100
opdrachtgever <b>Fam. ten Dam, Schoolstraat 2, 7625 PN in Zenderen</b>	formaat A0
opdrachtgever <b>Fam. ten Dam, Schoolstraat 2, 7625 PN in Zenderen</b>	datum 03-06-2021
opdrachtgever <b>Fam. ten Dam, Schoolstraat 2, 7625 PN in Zenderen</b>	gewijzigd 1: 08-11-2021 2: 3: 4:
opdrachtgever <b>Fam. ten Dam, Schoolstraat 2, 7625 PN in Zenderen</b>	status <b>BOUWAANVRAAG</b>

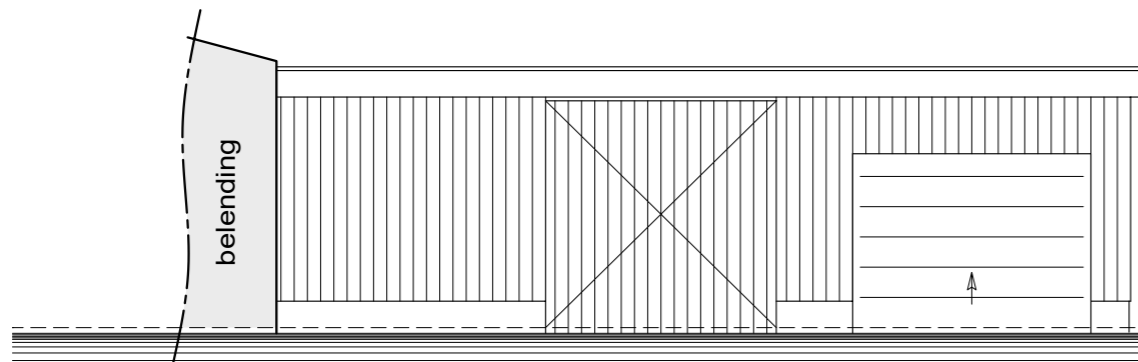

bestaande noordgevel

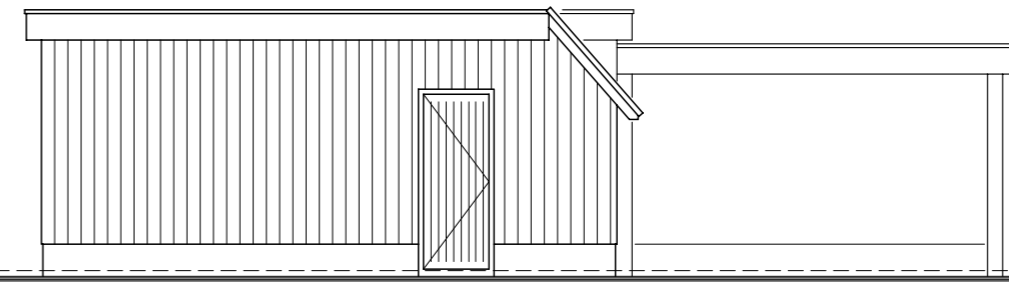

bestaande westgevel

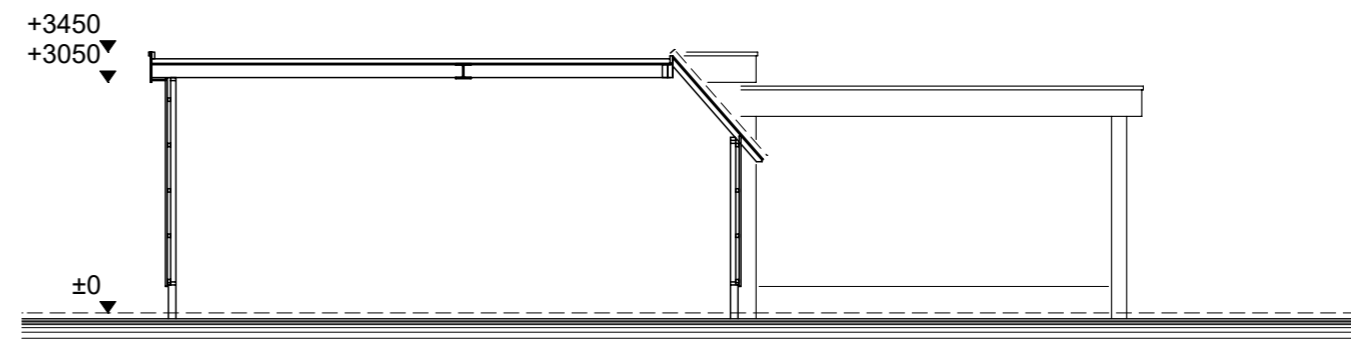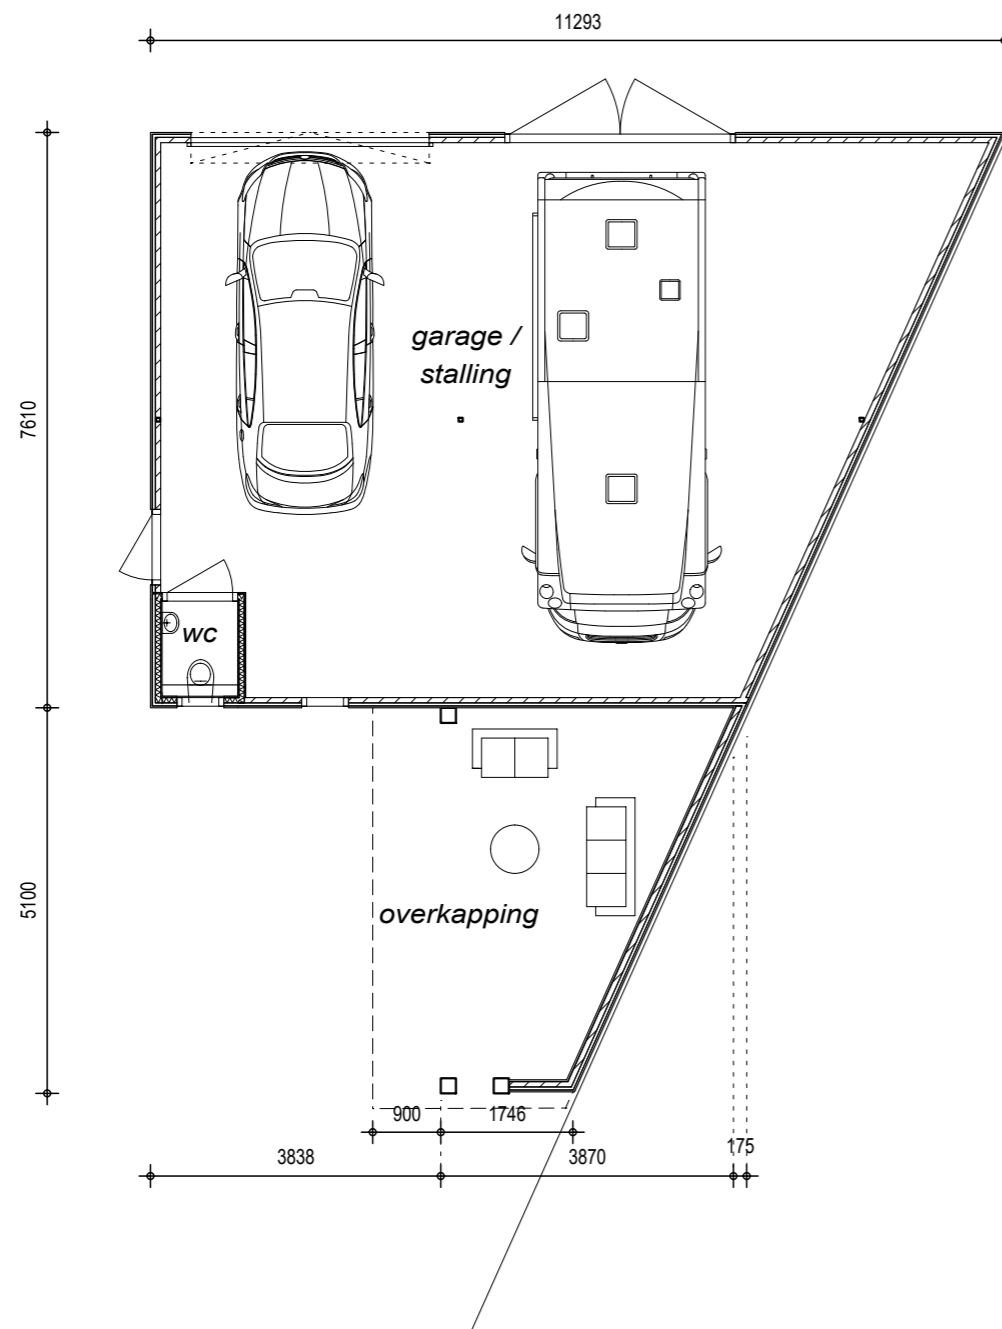

bestaande doorsnede

project:  
**BESTAAND BIJGEBOUW LIDWINAWEG**

omschrijving:  
**PLATTEGROND / GEVELS / DOORSNEDE**

opdrachtgever:  
**Fam. ten Dam, Schoolstraat 2, 7625 PN in Zenderen**

werknummer:  
**20210502**  
bladnummer:  
**B2-1**

fase:  
**definitief ontwerp**

schaal: 1:100  
formaat: A3  
datum: 08-11-2021

gewijzigd:  
1:  
2:  
3:  
4:

status:  
**DEFINITIEF**



**SCHONEWILLE BOUWCONSULTANCY**  
ADVIES - ONTWERP - BEGELEIDING

Schonewille Bouwconsultancy  
Abraham Kuiperstraat 39  
7642XS te Wierden  
Erik.schonewille@gmail.com  
Mob. 06-44694378  
Kvk. 55212786