VOORGEVEL

aansluiten op bestaande bebouwing
in kleurstelling, goottype en erkers

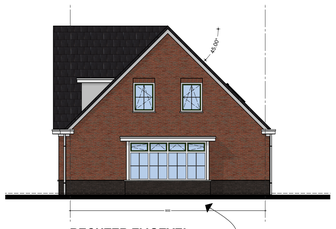

RECHTER ZIJGEVEL

Voornamelijk zadeldaken haaks op de weg

ACHTERGEVEL

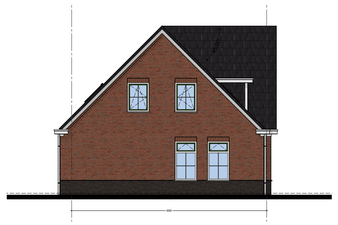

LINKER ZIJGEVEL

WELSTANDSGEBIED KERN DINXPERLO

Enkel rechter zijgevel als Brinkerveldstraat valt binnen welstandsgebied
Historische bebouwingslinten en Gemengde Bebouwing

STRAATBEELD TUINSTRAAT

Te slopen woning

STRAATBEELD BRINKERVELDSTRAAT
(Richting nieuwbouwplan)

STRAATBEELD BRINKERVELDSTRAAT OVERZIJDE

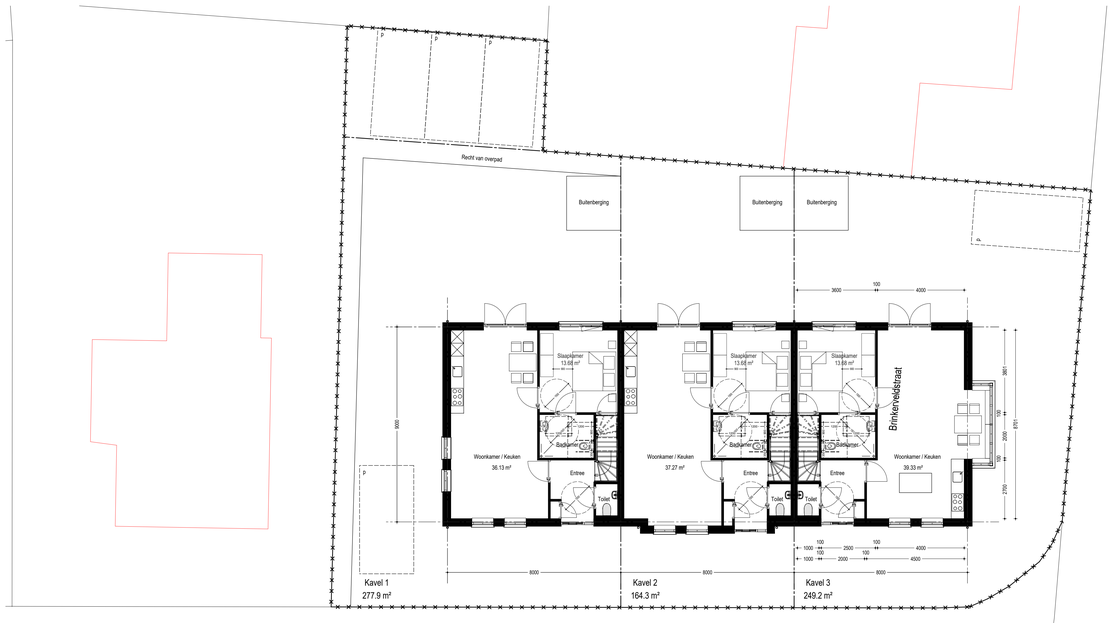

BEGANEGROND

Tuinstraat

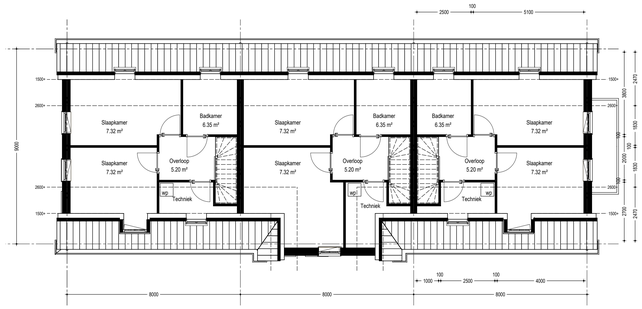

VERDIEPING

KLEURENSTAAT

Onderdeel	Materiaal	Kleur	Materiaal / RAL code
Gevels woning	baksteen (halfsteens)	Rood genuanceerd	Volgens monster (wf-hrv)
Voegen woning	Voegmortel	Donkergrijs	Volgens monster
Plint woning	Stucwerk	Donkergrijs	Volgens monster
Kozijnen	Meranti hardhout	Gebroken wit	RAL 9010
Draaiende delen	Meranti hardhout	Donkergroen	Volgens monster
Raamdorpelstenen	Beton	Naturel grijs	Naturel grijs
Boeien	Meranti hardhout	Gebroken wit	RAL 9010
Overstekken	WBP Multiplex	Gebroken wit	RAL 9010
Hemelwaterafvoeren	PVC	Grijs	-
Dakbedekking schuin dak	Betonnen pan	Zwart	Monier Glazuron
Dakbedekking plat dak	Bitumen	Zwart	-

SITUATIE

Kadastraal bekend gemeente: Dinxperlo
Sectie: A
Nummer: ..7055
Schaal: 1:500

ALLE MATEN CONTROLEREN CQ IN HET WERK TE BEPALEN!

heijnen
AALTEN TEL. 0543 - 47 42 43 BOUWGROEP

Industrieterrein 4
7122 AP Aalten

Tel.(0543) 478000
Fax.(0543) 478001

SCHETSONTWERP
PLATTEGRONDEN EN GEVELS

tekenaar: HK

project: NIEUWBOUW VAN 3 LEVENSLOOPBESTENDIGE WONINGEN AAN DE BRINKERVELDSTRAAT / TUINSTRAAT TE DINXPERLO

opdracht: 19/2836

formaat: A1 | schaal: 1:100 | datum: 22-08-2022 | gewijzigd: | S-01

Deze tekening blijft ons eigendom en mag zonder schriftelijke toestemming niet worden gekopieerd, noch t.b.v. derden worden gebruikt
Aan deze tekening kunnen geen rechten ontleend worden, aangegeven maten zijn circa maten en dienen voor uitvoering gecontroleerd te worden