


Tek I : bestaande situatie Kruisweg 29

Kadastrale gemeente: Garderen
Sectie F nummer 1528
Schaal 1:500

Tabel met oppervlakken				
bebouwing	**huidige situatie**	**Nieuwe situatie**	**te slopen**	**nieuw te bouwen**
nr	m²	m²	m²	m²
A(woning nr 29)	35,8	35,8		
B	490,1	0,0	490,1	
C	474,9	0,0	474,9	
D	238,0	0,0	238,0	
E	274,3	0,0	274,3	
F	448,0	0,0	448,0	
G	375,0	375,0	0,0	
Totaal	**2336,1**	**410,8**	**1925,3**	**0**

Beplantingslijst (nieuwe beplanting)					
Nr	Naam	Latijnse naam	plantmaat [cm]	stamomtrek [cm] op 1,1 m	aantal
B1	kastanje(witte paarden)	Aesculus hippocastanum		10-12	1
	Bomen rij L=40 m :	Hoogstamfruitbomen			
	peer(middel)	Pyrus communis-Conference		10-12	2
B2	peer (laat)	Pyrus communis-Gieser Wilderman		10-12	2
	Appel (middel)	Males domestica -Notarisappel		10-12	2
	Appel	males domestica-Schone van Boskoop		10-12	2

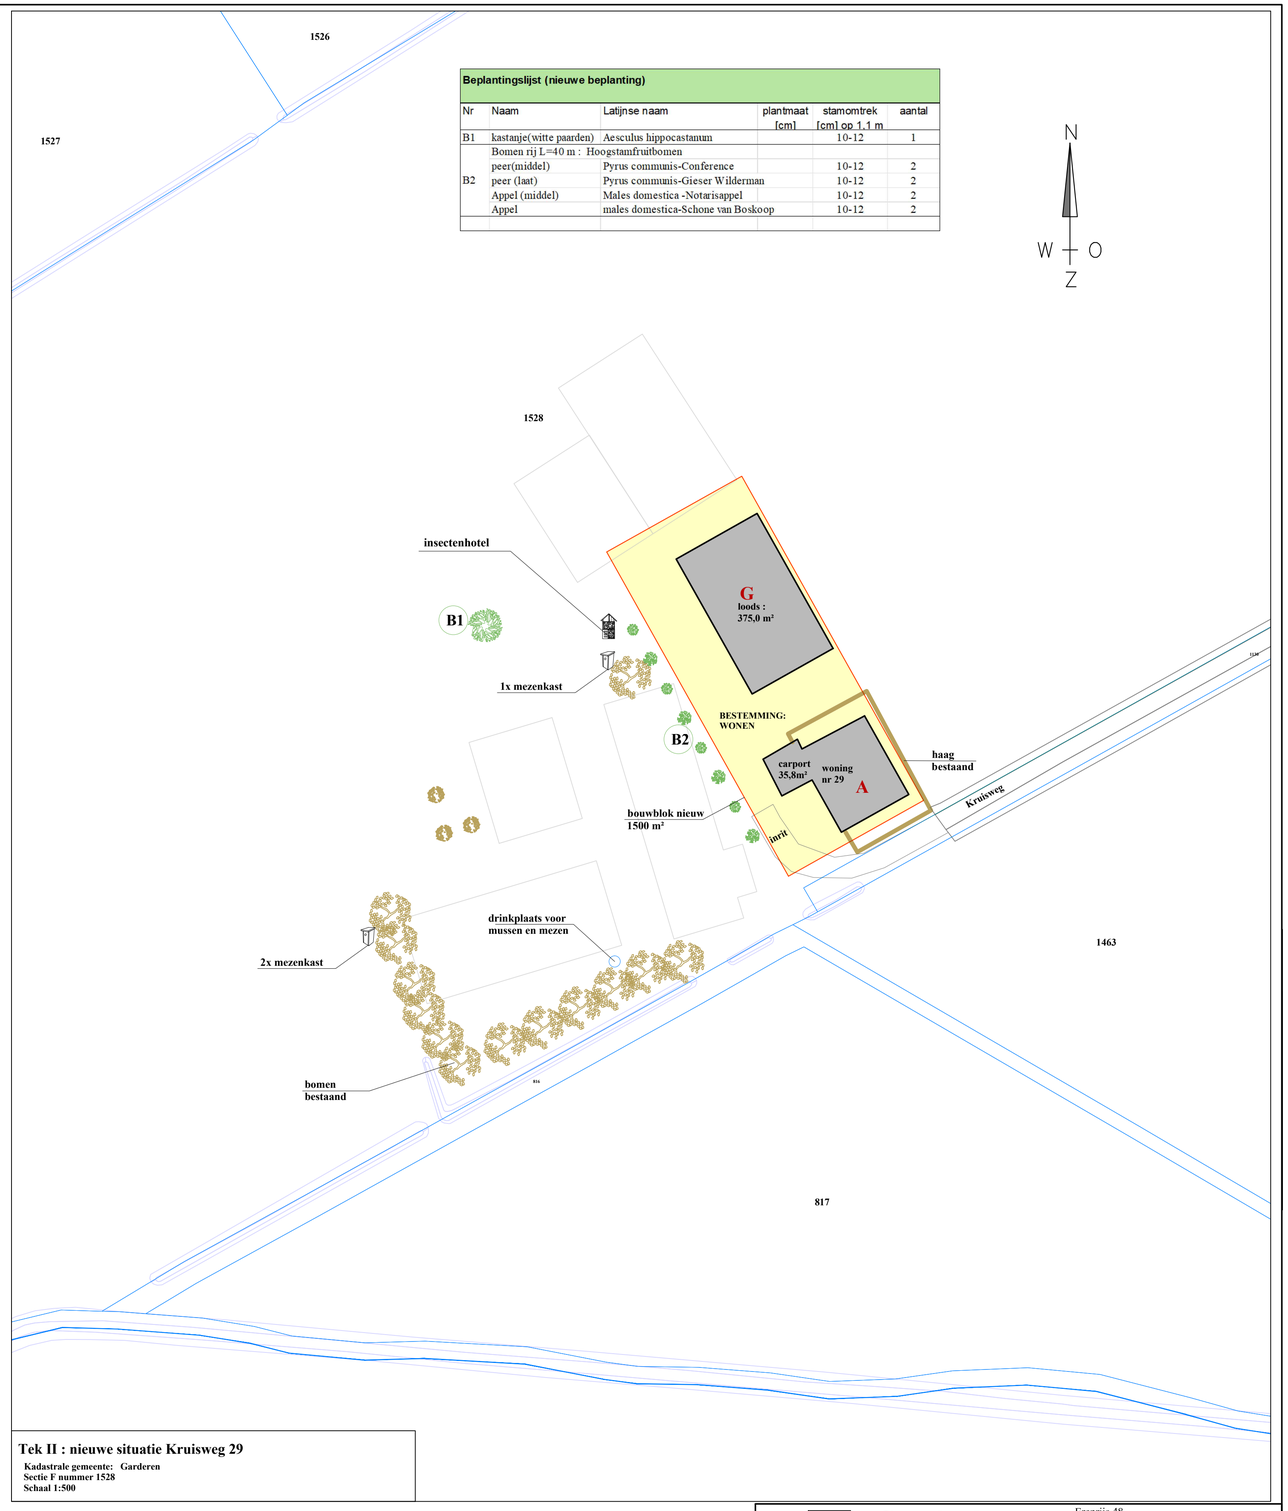

Tek II : nieuwe situatie Kruisweg 29

Kadastrale gemeente: Garderen
Sectie F nummer 1528
Schaal 1:500

Renvooi Terrein inrichting

- Tuin
- Weide
- Bestaande groenstructuur
- perceelsgrens
- Aan te leggen houtsingel
- Te planten boom
- Bestaande boom
- Bestaande sloot

Renvooi gebouwen

- bestaande bebouwing
- bebouwing nieuw
- Te slopen bebouwing
- bestemming wonen
- bestemming bedrijf
- bestemming agrarisch

- Sloopmeters en productierechten
- Ruimtelijke ordening en milieu
- Onteigening en schadeloosstelling
- Aan- en verkoop van agrarische objecten
- Taxaties

Midden Nederland MAKELAARS

Kampstraat 32
3771 AV Barneveld
Telefoon 0342- 420 966
E-mail e.top@mnm.nl
Website www.mnm.nl

Graveland
Bouwontwerp
Ereprijs 48
3773 CN Barneveld
Tel 06 - 24644948
jaapgraveland@yahoo.com

Project:
Bestemmingswijziging Kruisweg 29

Onderdeel:
Plattegrond bestaande en nieuwe situatie
perceel Kruisweg 29
3774 TJ, Kootwijkerbroek

A04	16-04-25	uitg./datum/wijziging

Opdrachtgever:
G. van de Krol, Kruisweg 29, 3774TJ, Kootwijkerbroek

Formaat:	Getekend:	Status:	Tekeningnummer:
A1	J. Graveland	Concept	T5872
Schaal: zie tek	Diversen:		