ALGEMEEN

NEN normen

- drinkwaterinstallatie	:conform NEN 1006
- elektrische installatie	:conform NEN 1010
- gasinstallatie	:conform NEN 1078
- ventilatie	:conform NEN 1087
- meterruimte	:conform NEN 2768
- centrale verwarming	:conform NEN 3028
- riolering	:conform NEN 3128
- capaciteit hwa	:conform NEN 3215
- trappen	:conform NEN 3509
- beglazing	:conform NEN 3569

Brandveiligheid
- voor eisen brandveiligheid
  zie rapportage brandveiligheid 05081-52839-02 van Cauberg Huygen dd 07-08-2020
- Een zijde van constructie-onderdelen grenzend aan de binnenlucht voldoet tenminste aan brandklasse D,
Dfl voor vloeren/trappen en rookklasse S2,
S1fl voor vloeren/trappen overeenkomstig NEN-EN 13501-1.
In afwijking hierop is deze brandklasse B, Cfl voor vloeren/trappen, van extra beschermde vluchtroutes en van liftschacht.
Een zijde van constructie-onderdelen grenzend aan de buitenlucht voldoet tenminste aan brandklasse B, Bfl overeenkomstig NEN-EN 13501-1.
Ten hoogste 5 % van het totale oppervlakte behoeft hieraan niet te voldoen.

gewijzigd

Materialen toegepast in koker, schacht of kanaal voldoen over een dikte van tenminste 0,01 meter aan brandklasse A2 overeenkomstig NEN-EN 13501-1.

De bovenzijde van het dak wordt niet brandgevaarlijk uitgevoerd overeenkomstig NEN 6063 en voorzieningen voor afvoer van rook zijn overeenkomstig NEN 6062.

De brandcompartimenten van de stallingsgarage dienen te worden voorzien van een brandmeldinstallatie conform NEN2535 op niveau 'volledige bewaking' en een ontruimingsalarminstallatie conform NEN2575 met luid alarm 'type B'. Deze installatie dient te worden voorzien van een CCV inspectiecertificaat
Aanvullende voorzieningen ivm het stallen van elektrische voertuigen (conform aanbevelingen van Instituut Fysieke Veiligheid) conform rapportage 05081-52839-02v3 Cauberg Huygen dd 06-05-2021

Energiezuinigheid
- voor Rc-waarden, U-waarden zie rapportage Cauberg Huygen
- Rc-waarde gevel verticaal Rc>= 4.5 m2 K/W
- Rc-waarde vloer boven kruipruimte horizontaal Rc>= 3.5 m2 K/W
- Rc-waarde vloer boven grond of water horizontaal Rc>= 3.5 m2 K/W
- Rc-waarde vloer boven onverwarmde ruimte horizontaal Rc>= 4.5 m2 K/W
- Rc-waarde dakvloer horizontaal Rc>= 6 m2 K/W

Geluid
- voorzieningen gevel conform rapportage 05081-52839-02v3 Cauberg Huygen dd 06-05-2021
- voorzieningen galm conform rapportage 05081-52839-02v3 Cauberg Huygen dd 06-05-2021
- voorzieningen ontkoppeling basketbalveld conform rapportage 05081-52839-02v3 Cauberg Huygen dd 06-05-2021

Minimale absorptiecoëfficiënten voor de aan te brengen absorptiematerialen

Gemeenschappelijke verkeersruimte		Minimale absorptiecoëfficiënt per octaafband [-]				Benodigd oppervlak
		25	500	1000	2000	
A	Gangen	0,30	0,30	0,30	0,30	Volledig plafond
B	Lifthallen	0,26	0,26	0,26	0,26	Volledig plafond
C	Trappenhuizen	0,44	0,44	0,44	0,44	Bordessen, tussen-bordessen, plafond

Hemelwaterafvoer
- aansluiten op terreinriolering, zie rapportage installatie adviseur

Ventilatie
- verblijfsgebieden:conform art. 3.3 BB2012
afvoer van binnenlucht : mechanische afvoer
aanvoer van buitenlucht : natuurlijke aanvoer
Zie rapportage installatie adviseur

Noodverlichting
- noodverlichting uitvoeren conform NEN-EN 1838

Algemene gegevens
- Deuren hebben een minimale dagmaat van 850x2300mm
- het werk moet worden uitgevoerd overeenkomstig de eisen van het bouwbesluit
- afscheidingen van vloer en trap conform art. 2.16 BB2012
- trappen conform art. 2.32 BB2012
- bescherming tegen ratten en muizen conform art. 3.68 BB2012
- wanden en vloeren van toilet- en badruimten waterdicht conform art. 3.23 BB 2012 (betegeld o.g.) + NEN 2778
- geluidseisen woningen zullen voldoen aan hfst. 3, art. 3.17 en 3.17a BB 2012
- wering van vocht van buiten zal voldoen aan hfst. 3, art. 3.21 BB 2012
- inbraakwerendheid conform art.2.130 BB2012
- alle vierkante meters aangegeven in de ruimtes van de plattegronden zijn indicatief.

BouwBesluit artikel 4.11 Afmetingen Toiletten

1. Een toiletruimte als bedoeld in artikel 4.9, heeft een vloeroppervlakte van ten minste 0,9 m x 1,2 m (excl tegeldikte).
2. In afwijking van het eerste lid heeft een integraal toegankelijke toiletruimte een vloeroppervlakte van ten minste 1,65 m x 2,2 m.(excl tegeldikte).
3. Een vloeroppervlakte als bedoeld in het eerste en tweede lid heeft boven die vloer ten minste de in tabel 4.8 aangegeven hoogte. (In tabel 4.8 staat een hoogte van 2,3 meter)

Overzicht aanwezige gebruiksfuncties

Bouwdeel	Gebruiksfunctie	Bezetting
Stallingsgarage, fietsenstalling, bergingen en technische ruimte op kelderverdieping	Overige gebruiksfunctie	Minder dan 1 persoon per 12 m²
Technische ruimten op begane grond	Overige gebruiksfunctie	Minder dan 1 persoon per 12 m²
Commerciële ruimten begane grond/1e (lounge, receptie, studie- zaal, diningroom)	Bijeenkomstfunctie	Max 200 personen: - Ruimte 00.11.01: 6 personen - Ruimte 00.32.01: 20 personen - Ruimte 00.30.01: 4 personen - Ruimte 00.32.02: 20 personen - Ruimte 00.63.01: 20 personen - Ruimte 00.63.02: 25 personen - Ruimte 00.49.01: 3 personen - Ruimte 00.63.03: 40 personen - Ruimte 01.62.01: 18 personen
Backoffice op begane grond	Kantoorfunctie	
Hotelunits op begane grond en verdiepingen	Logiesfunctie	Max 1004 personen (max 2 personen per kamer en 502 kamers)

Materiaal omschrijving

- prefab beton
- beton in het werk gestort
- houtskeletbouwwand
- lichte scheidingswand
- kalkzandsteen
- metselwerk
- fermacell plaat
- watervaste beplating
- WBP constructie plaat
- afwerking
- buitenstucwerk + achterconstructie
- isolatie
- waterkerende of dampopen folie
- hwa hemelwaterafvoer

Glas symbolen

- meerbladig isolatieglas
- meerbladig zonwerend isolatie glas
- meerbladig ondoorzichtig gecoat glas
- gelaagd glas (doorvalveilig)
- sandwichpanelen
- R rooster type vlgs opgave exterieurstaat


Brandweer symbolen

- 60 min. WBDBO
- 30 min. WBDBO
- zelfsluitend
- hoofdingang brandweer
- brand hydrant
- aansluitpunt blusleiding met aanduiding type uitvoering conform NEN1594
- opstelplaats blusvoertuig
- brandweerlift conform NEN -EN 81-72
  cap. ** pers.
- 25m brandslanghaspel + lengte

oz
John Bosch /Thijs Ultee
Postbus 37697
1030 BH Amsterdam
+31 20 31 41 111
info@OZarchitect.nl

OZ

Peil = 4050 - NAP

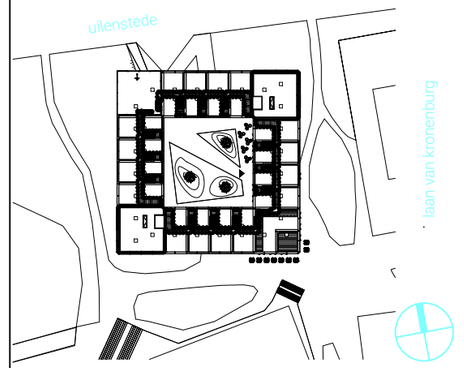

Student Experience Hotel

Amstelveen

15-401nw

omgevingsaanvraag

bladnummer:
OA renvooi

versie:
A

datum:
08-06-2021

onderwerp:
-

schaal:
1: -

formaat:
A3 420 x 297 mm

Alle werkzaamheden worden verricht onder toepasselijkheid van de DNR2011, inclusief wijziging 2013 waarin opgenomen een arbitraal beding, zoals gedeponeerd ter griffie van de Arrondissementsrechtbank te Amsterdam.

ISO 9001

P:\Gr15\15-401rw\401.tek\401.4ba\401.fase 1_aanvullingen in 2021\401OA-renvooi.dwg

- x-y coördinaten zoals op tekening vermeld dienen geverifieerd te worden door de gemeente
- maaiveldinrichting in nadere afstemming met gemeente

Eisen plaatsing brandhydrant:
Rondom brandkranen moet een obstakelvrije ruimte aanwezig zijn met een diameter van 1.8 m. Brandkranen in trottoirs moeten ten minste 35 cm van de trottoirband liggen bij langs-parken. Bij stroken parkeren moet die afstand 75 cm zijn.

Eisen rijweg tbv een brandweervoertuig:
Minimale eisen voor een brandweervoertuig zijn breedte van 3,5 meter, een vrije hoogte van min. 4,2 meter. De rijweg moet bestand zijn tegen een aslast van 10 ton en een totaalgewicht van 30 ton.
Breedte van de verharding moet minimaal 3,25 meter zijn. Bochten moeten een min. radius hebben van R> 5,5 meter (binnenradius) en R>10 meter (buitenradius)
De opstelplaats voor een blusvoertuig heeft een breedte van 4 meter, een lengte van 10 meter en een vrije hoogte van 4,2 meter.
Deze plaats is bestand tegen een aslast van 10 ton en een totaalgewicht van 15 ton, met een maximale afwatering van 7%

gewijzigd

- realisatie 53 autoparkeerplaatsen inpandig
- realisatie min. 502 fietsparkeerplaatsen inpandig
- realisatie min. 8 scooterparkeerplaatsen inpandig

Opmerkingen:

- Voor omschrijving materialen en symbolen: zie tek 401OA-renvooi
- Voor eisen brandveiligheid: zie rapportage brandveiligheid 05081-52839-02v2 van Cauberg Huygen dd 07-08-2020

Wijzigingen:

	07-08-2020	
A	01-05-2021	Wijziging opstelplaatsen brandweer, brandhydrant en DBL en zie wijzigingspijl, 24 parkeerplaatsen op maaiveld toegevoegd
B	25-04-2025	Aantal parkeerplaatsen op maaiveld

opdrachtgever:
Student Experience
B.Esvelt
Postbus 233 +31 (0)20 235 21 59
3640 AE Mijdrecht rodrigo@studentexperience

adviseur constructies:
Pieters Bouwtechniek
J. Berkhout
Vlietsorgstraat 15 +31 (0)20 615 37 11
2012 JB Haarlem +31 (0)20 615 37 11

adviseur brandveiligheid e bouwfysica:
DPA Cauberg-Huygen
F. Corporaal
Postbus 26 +31 (0)6 10 48 76 99
5690 AA Son femke.corporaal@dpa.nl


adviseur installaties:
Schouten Techniek BV
R. Dekker
Postbus 20 +31 (0)229 29 15 15
1689 ZG Zwaag r.dekker@schoutentechniek.nl

Aannemer
Pleijsier Bouw
H.Tuinman
Postbus 2 +31 (0)33 245 1356
3861 PS Nijkerk tuinman@pleijsierbouw.nl

Architect
OZ
Postbus 37697 +31 20 31 41 111
1030 BH info@OZarchitect.nl
Amsterdam

OZ

Peil = 4050 - NAP

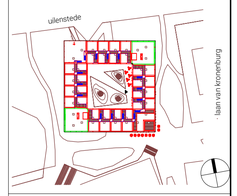

Student Experience Hotel
Amstelveen
15-401nw
Aanvraag Omgevingsvergunning

bladnummer:
OA-000

versie:
B

datum:
25-04-2025

onderwerp:
situatie


schaal:
1:500

formaat:
A1

Alle rechten voorbehouden. Niets uit deze uitgave mag worden vermenigvuldigd, opgeslagen in een geautomatiseerd gegevensbestand, of openbaar gemaakt, in enige vorm of op enige wijze, zonder voorafgaande schriftelijke toestemming van OZ architect bv.

kiwa ISO 9001

onv
104-278/1934
7
Uilenstede
totaal 48 parkeerplaatsen tbv SE Uilenstede
opstelplaats brandweer
3 te vervallen parkeerplaatsen
kavelgrens
bestaande inrit
13 parkeerplaatsen tbv SE Uilenstede
12 parkeerplaatsen tbv SE Uilenstede
17 parkeerplaatsen tbv SE Uilenstede
6 parkeerplaatsen tbv SE Uilenstede
in- en uitgang auto's en fietsen
plaats nieuwe brandhydrant
te verwijderen gasstation Stedin
x = 120157941.801
y = 481423095.340
x = 120217208.608
y = 481416797.113
x = 120151650.302
y = 481363821.370
x = 120210917.329
y = 481357580.090
beoogd terras 100m2
zone t.b.v. onderhoud
475
405/5007-461
4008-211
12A
12
6
5
Laan van Kronenburg
Prof. E.M. Meijerslaan
Peil 0.00 = - 4.05m NAP
Gemeente Amstelveen
kadastraal nr. 6994 sectie I

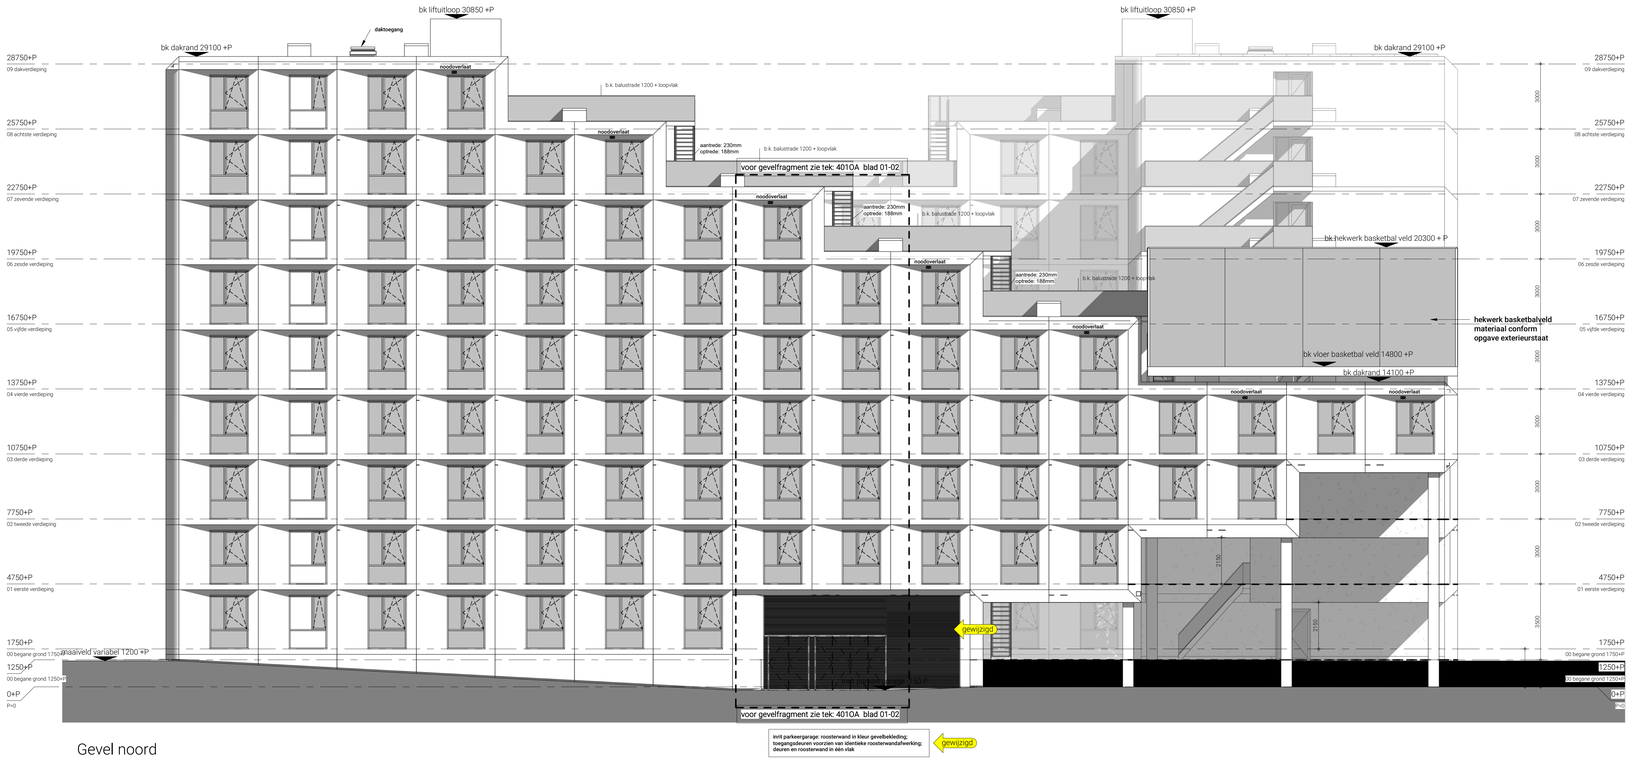

Gevel noord

1 : 100

Opmerkingen:

- Voor omschrijving materialen en symbolen: zie tek 4010A-renvooi
- Voor eisen brandveiligheid (brandwerendheid, compartimentering, vluchtwegen etc.): zie rapportage brandveiligheid 05081-52839-02v2 van Cauberg Huygen dd 07-08-2020

Voor type beglazing zie gevelfragmenten 01-01 en 01-02.

Tpv de gangzones in borstwering en vast zijpaneel niet doorzichtig glas toepassen .
type mb

Wijzigingen:

-	07-08-2020	nuldatum
A	10-06-2021	Kozijn voorzien van transparant glas, zie wijzigingspijl
B	14-06-2021	inrit parkeergarage gewijzigd, zie wijzigingspijlen en opmerking

opdrachtgever:
Student Experience
B.Esveldt
Postbus 233 +31 (0)20 235 21 59
3640 AE Mijdrecht rodrigo@studentexperience.

adviseur constructies:
Pieters Bouwtechniek
J. Berkhout
Vlietsorgstraat 15 +31 (0)20 615 37 11
2012 JB Haarlem +31 (0)20 615 37 11

adviseur brandveiligheid e bouwfysica:
DPA Cauberg-Huygen
F. Corporaal
Postbus 26 +31 (0)6 10 48 76 99
5690 AA Son fernke.corporaal@dpa.nl

adviseur installaties:
Schouten Techniek BV
R. Dekker
Postbus 20 +31 (0)229 29 15 15
1689 ZG Zwaag r.dekker@schoutentechniek.nl


Aannemer
Plejsier Bouw
H.Tuinman
Postbus 2 +31 (0)33 245 1356
3861 PS Nijkerk tuinman@plejsierbouw.nl

Architect
OZ

Postbus 37697 +31 20 31 41 111
1030 BH Amsterdam info@OZarchitect.nl

OZ

Peil = 4050 - NAP

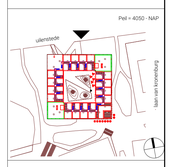

Student Experience Hotel

Amstelveen
15-401nw
Aanvraag Omgevingsvergunning

bladnummer:
OA-101

versie:
B

datum:
14-06-2021


onderwerp:

noordgevel

schaal:
1 : 100

formaat:
A0

aan deze tekening kunnen geen rechten worden ontleend. Deze tekening valt onder de bepalingen van de Auteurswet. Alle rechten voorbehouden. © 2021 OZ

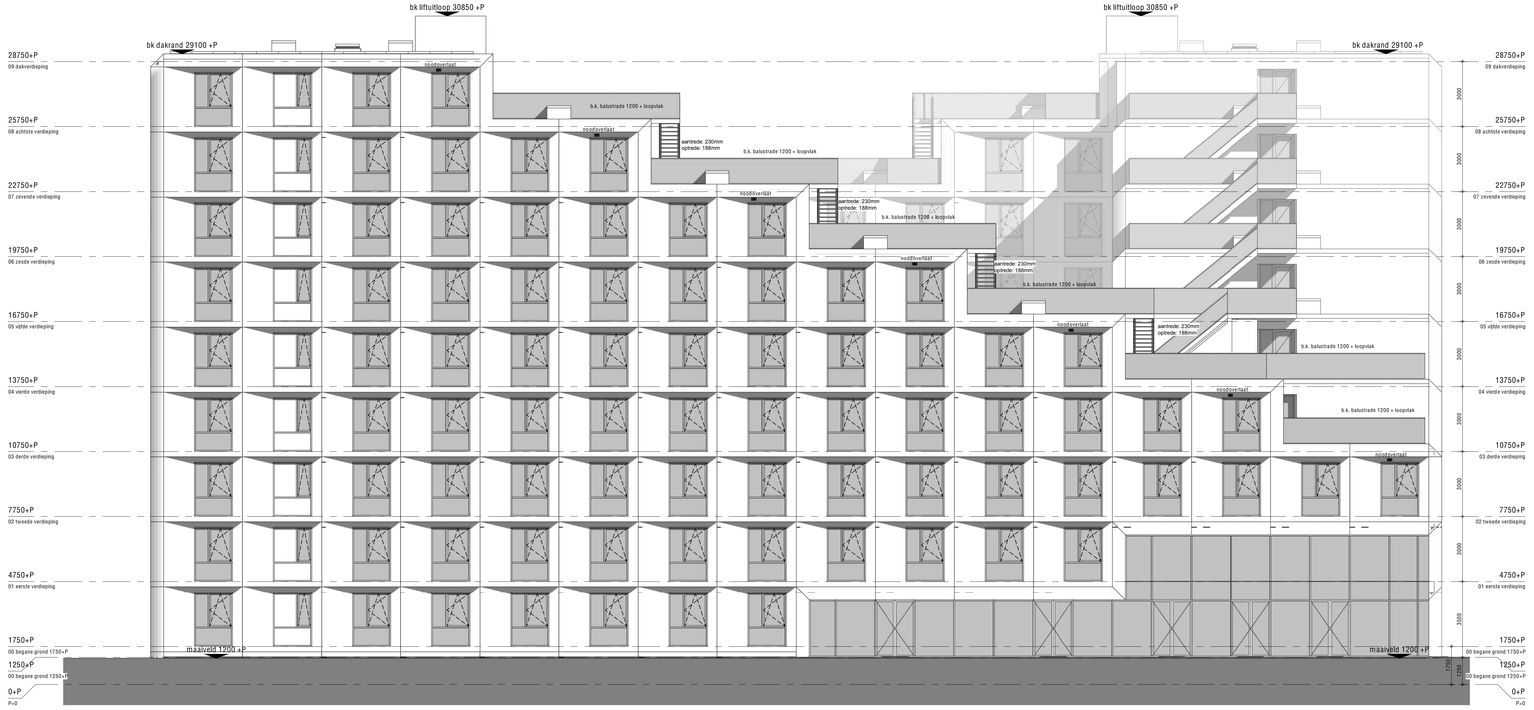

Gevel zuid

1 : 100

Opmerkingen:

- Voor omschrijving materialen en symbolen: zie tek 4010A-renvooi
- Voor eisen brandveiligheid (brandwerendheid, compartimentering, vluchtwegen etc.): zie rapportage brandveiligheid 05081-52839-02v2 van Cauberg Huygen dd 07-08-2020

  Voor type beglazing zie gevelfragmenten 01-01 en 01-02

  Tpv de gangzones in borstwering en vast zijpaneel niet doorzichtig glas toepassen . type ntb

Wijzigingen:

opdrachtgever:
Student Experience
B.Esveldt
Postbus 233 +31 (0)20 235 21 59
3640 AE Mijdrecht rodrigo@studentexperience

adviseur constructies:
Pieters Bouwtechniek
J. Berkhout
Vlietsorgstraat 15 +31 (0)20 615 37 11
2012 JB Haarlem +31 (0)20 615 37 11

adviseur brandveiligheid e bouwfysica:
DPA Cauberg-Huygen
F. Corporaal
Postbus 26 +31 (0)6 10 48 76 99
5690 AA Son femke.corporaal@dpa.nl

adviseur installaties:
Schouten Techniek BV
R. Dekker
Postbus 20 +31 (0)229 29 15 15
1689 ZG Zwaag r.dekker@schoutentechniek.nl

Aannemer
Pleijsier Bouw
H.Tuinman
Postbus 2 +31 (0)33 245 1356
3861 PS Nijkerk tuinman@pleijsierbouw.nl

Architect
OZ

Postbus 37697 +31 20 31 41 111
1030 BH Amsterdam info@OZarchitect.nl

OZ

Peil = 4050 - NAP



Student Experience Hotel

Amstelveen
15-401nw
Aanvraag Omgevingsvergunning

bladnummer:
OA-102

versie:

datum:
07-08-2020


onderwerp:

zuidgevel

schaal:
1 : 100

formaat:
A0

Dit werk is beschermd door auteursrecht en mag niet worden gekopieerd, verveelvoudigd, openbaar gemaakt of op welke wijze dan ook worden gebruikt zonder voorafgaande schriftelijke toestemming van OZ B.V. Aan de inhoud van dit document kunnen geen rechten worden ontleend.

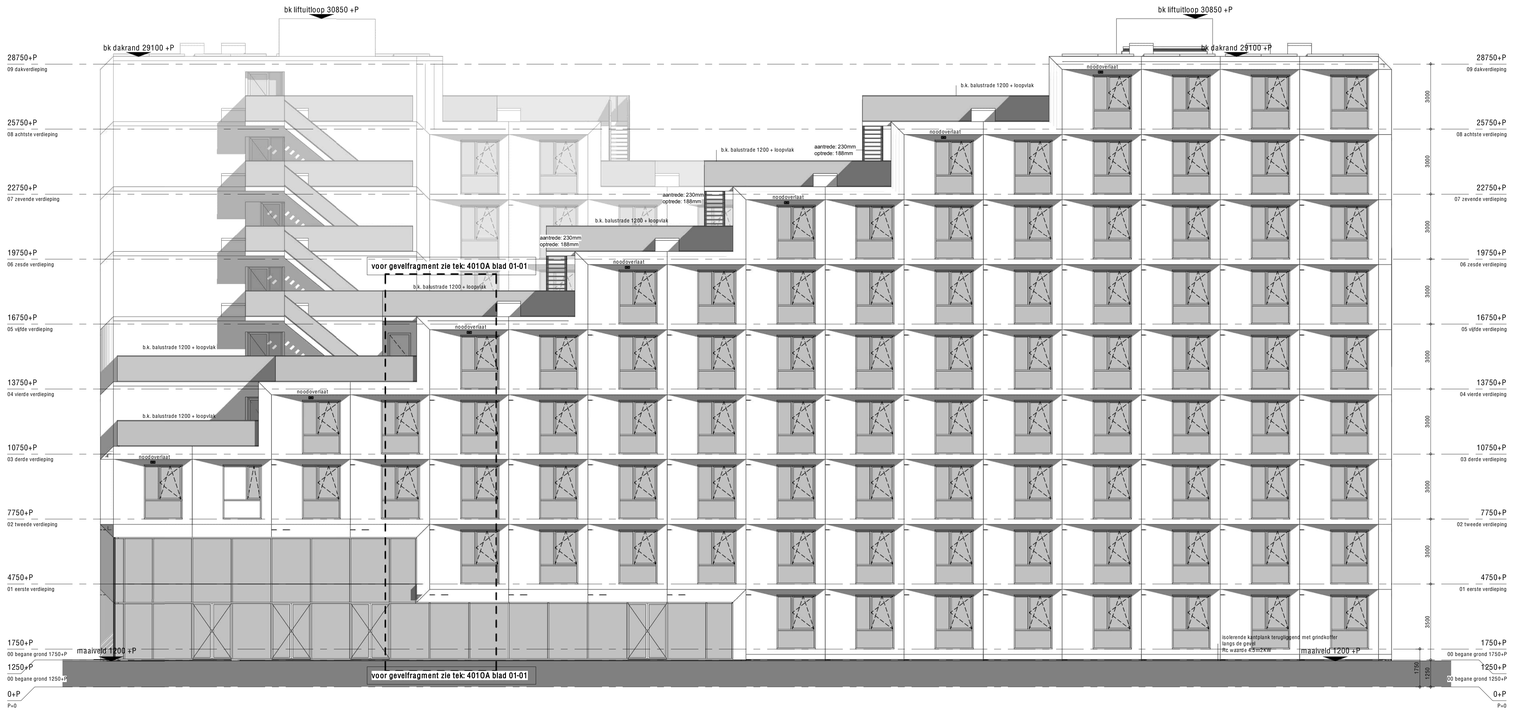

Gevel oost

1 : 100

Opmerkingen:

- Voor omschrijving materialen en symbolen: zie tek 4010A-renvooi
- Voor eisen brandveiligheid (brandwerendheid, compartimentering, vluchtwegen etc.): zie rapportage brandveiligheid 05081-52839-02v2 van Cauberg Huygen dd 07-08-2020.

  Voor type beglazing zie gevelfragmenten 01-01 en 01-02

  Tpv de gangzones in borstwering en vast zijpaneel niet doorzichtig glas toepassen , type ntb

Wijzigingen:

opdrachtgever:
Student Experience
B.Esvelt
Postbus 233 +31 (0)20 235-21 59
3640 AE Mijdrecht rodrigo@studentexperience

adviseur constructies:
Pieters Bouwtechniek
J. Berkhout
Vlietsongstraat 15 +31 (0)20 615-37 11
2012 JB Haarlem +31 (0)20 615-37 11

adviseur brandveiligheid e bouwfysica:
DPA Cauberg-Huygen
F. Corporaal
Postbus 26 +31 (0)6 10 48 76 99
5690 AA Son femke.corporaal@dpa.nl

adviseur installaties:
Schouten Techniek BV
R. Dekker
Postbus 20 +31 (0)229 29 15 15
1689 ZG Zwaag r.dekker@schoutentechniek.nl

Aannemer
Pleijsier Bouw
H. Tuinman
Postbus 2 +31 (0)33 245 1356
3861 PS Nijkerk tuinman@pleijsierbouw.nl

Architect
OZ

Postbus 37697 +31 20 31 41 111
1030 BH Amsterdam info@OZarchitect.nl

OZ

Peil = 4050 - NAP



Student Experience Hotel

Amstelveen

15-401nw

Aanvraag Omgevingsvergunning

bladnummer:
OA-103

versie:

datum:
07-08-2020


onderwerp:

oostgevel

schaal:
1 : 100

formaat:
A0

Alle rechten voorbehouden. Openbaarmaking, verveelvoudiging, opslag in een geautomatiseerd gegevensbestand, of openbaarmaking in enige vorm, hetzij elektronisch, mechanisch, door fotokopieën, opnamen of enige andere manier, is niet toegestaan zonder voorafgaande schriftelijke toestemming van de tekenaar.

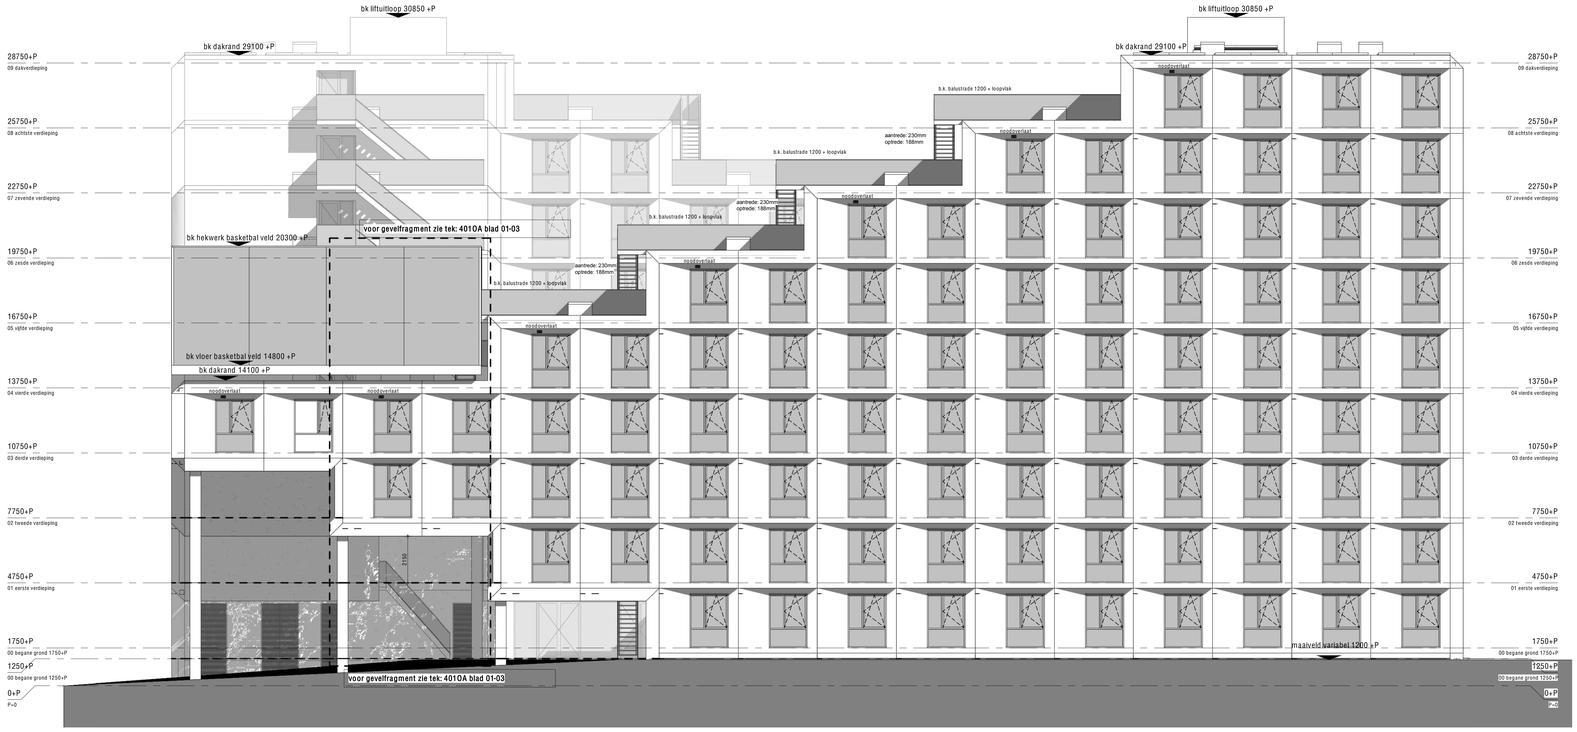

Gevel west

1 : 100

Opmerkingen:

- Voor omschrijving materialen en symbolen: zie tek 4010A-renvooi
- Voor eisen brandveiligheid (brandwerendheid, compartimentering, vluchtwegen etc.): zie rapportage brandveiligheid 05081-52839-02v2 van Cauberg Huygen dd 07-08-2020

  Voor type beglazing zie gevelfragmenten 01-01 en 01-02

  Tpv de gangzones in borstwering en vast zijpaneel niet doorzichtig glas toepassen .
  type ntb

Wijzigingen:

opdrachtgever:
Student Experience
B.Esvelt
Postbus 233 +31 (0)20 235-21 59
3640 AE Mijdrecht rodrigo@studentexperience

adviseur constructies:
Pieters Bouwtechniek
J. Berkhout
Vlietsongstraat 15 +31 (0)20 615-37 11
2012 JB Haarlem +31 (0)20 615-37 11

adviseur brandveiligheid e bouwfysica:
DPA Cauberg-Huygen
F. Corporaal
Postbus 26 +31 (0)6 10 48 76 99
5690 AA Son femke.corporaal@dpa.nl

adviseur installaties:
Schouten Techniek BV
R. Dekker
Postbus 20 +31 (0)229 29 15 15
1689 ZG Zwaag r.dekker@schoutentechniek.nl

Aannemer
Pleijsier Bouw
H.Tuinman
Postbus 2 +31 (0)33 245 1356
3861 PS Nijkerk tuinman@pleijsierbouw.nl

Architect
OZ

Postbus 37697 +31 20 31 41 111
1030 BH Amsterdam info@OZarchitect.nl

OZ

Peil = 4050 - NAP



Student Experience Hotel

Amstelveen
15-401nw
Aanvraag Omgevingsvergunning

bladnummer:
OA-104

versie:

datum:
07-08-2020

onderwerp:

westgevel

schaal:
1 : 100

formaat:
A0

deze tekeningen zijn eigendom van OZ architect en mogen zonder toestemming niet worden gebruikt, gekopieerd of openbaar gemaakt. de tekeningen zijn auteursrechtelijk beschermd volgens de Auteurswet 1912 en de Wet op de naburige rechten 1993.



Section A-A

1 : 100

Opmerkingen:

- Voor omschrijving materialen en symbolen: zie tek 4010A-renvooi
- Voor eisen brandveiligheid (brandwerendheid, compartimentering, vluchtwegen etc.): zie rapportage brandveiligheid 05081-52839-02v2 van Cauberg Huygen dd 07-08-2020

Wijzigingen:

opdrachtgever:
Student Experience
B.Esvelt
Postbus 233 +31 (0)20 235 21 59
3640 AE Mijdrecht rodrigo@studentexperience

adviseur constructies:
Pieters Bouwtechniek
J. Berkhout
Vlietsongstraat 15 +31 (0)20 615-37 11
2012 JB Haarlem +31 (0)20 615-37 11

adviseur brandveiligheid e bouwfysica:
DPA Cauberg-Huygen
F. Corporaal
Postbus 26 +31 (0)6 10 48 76 99
5690 AA Son femke.corporaal@dpa.nl

adviseur installaties:
Schouten Techniek BV
R. Dekker
Postbus 2D +31 (0)229 29 15 15
1689 ZG Zwaag r.dekker@schoutentechniek.nl

Aannemer
Pleijsier Bouw
H.Tuinman
Postbus 2 +31 (0)33 245 1356
3861 PS Nijkerk tuinman@pleijsierbouw.nl

Architect
OZ

Postbus 37697 +31 20 31 41 111
1030 BH Amsterdam info@OZarchitect.nl

OZ

Peil = 4050 - NAP



Student Experience Hotel

Amstelveen
15-401nw
Aanvraag Omgevingsvergunning

bladnummer:
OA-201

versie:

datum:
07-08-2020

onderwerp:

doorsnede A-A

schaal:
1 : 100

formaat:
A0

Alle auteursrechten worden voorbehouden op de inhoud van deze tekening. Niets uit deze tekening mag worden vermenigvuldigd, openbaar gemaakt en/of gebruikt zonder voorafgaande schriftelijke toestemming van OZ.



Section B-B

1 : 100

Opmerkingen:

- Voor omschrijving materialen en symbolen: zie tek 4010A-renvooi
- Voor eisen brandveiligheid (brandwerendheid, compartimentering, vluchtwegen etc.): zie rapportage brandveiligheid 05081-52839-02v2 van Cauberg Huygen dd 07-08-2020

Wijzigingen:

A	14-06-2021	inrit parkeergarage gewijzigd, zie wijzigingspijlen en opmerking

opdrachtgever:
Student Experience
B.Esvelt
Posttbus 233 +31 (0)20 235 21 59
3640 AE Mijdrecht rodrigo@studentexperience

adviseur constructies:
Pieters Bouwtechniek
J. Berkhout
Vlietsorgstraat 15 +31 (0)20 615 37 11
2012 JB Haarlem +31 (0)20 615 37 11

adviseur brandveiligheid e bouwfysica:
DPA Cauberg-Huygen
F. Corporaal
Posttbus 26 +31 (0)6 10 48 76 99
5690 AA Son ferrike.corporaal@dpa.nl

adviseur installaties:
Schouten Techniek BV
R. Dekker
Posttbus 20 +31 (0)229 29 15 15
1689 ZG Zwaag r.dekker@schoutentechniek.nl


Aannemer
Pleijsier Bouw
H.Tuinman
Posttbus 2 +31 (0)33 245 1356
3861 PS Nijkerk tuinman@pleijsierbouw.nl

Architect
OZ

Posttbus 37697 +31 20 31 41 111
1030 BH Amsterdam info@OZarchitect.nl

OZ

Peil = 4050 - NAP

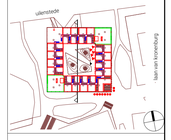

Student Experience Hotel

Amstelveen
15-401nw
Aanvraag Omgevingsvergunning

bladnummer:
OA-202

versie:


datum:
07-08-2020

onderwerp:
doorsnede B-B

schaal:
1 : 100

formaat:
A0

aan de inhoud van deze tekening kunnen in geen enkel opzicht rechten worden ontleend. de inhoud is auteursrechtelijk beschermd conform de wet op de naburige rechten van de WIPO/TRIPS. © Architect OZ Amsterdam 2021 | kopie of openbaarmaking zonder toestemming van de auteur is verboden.

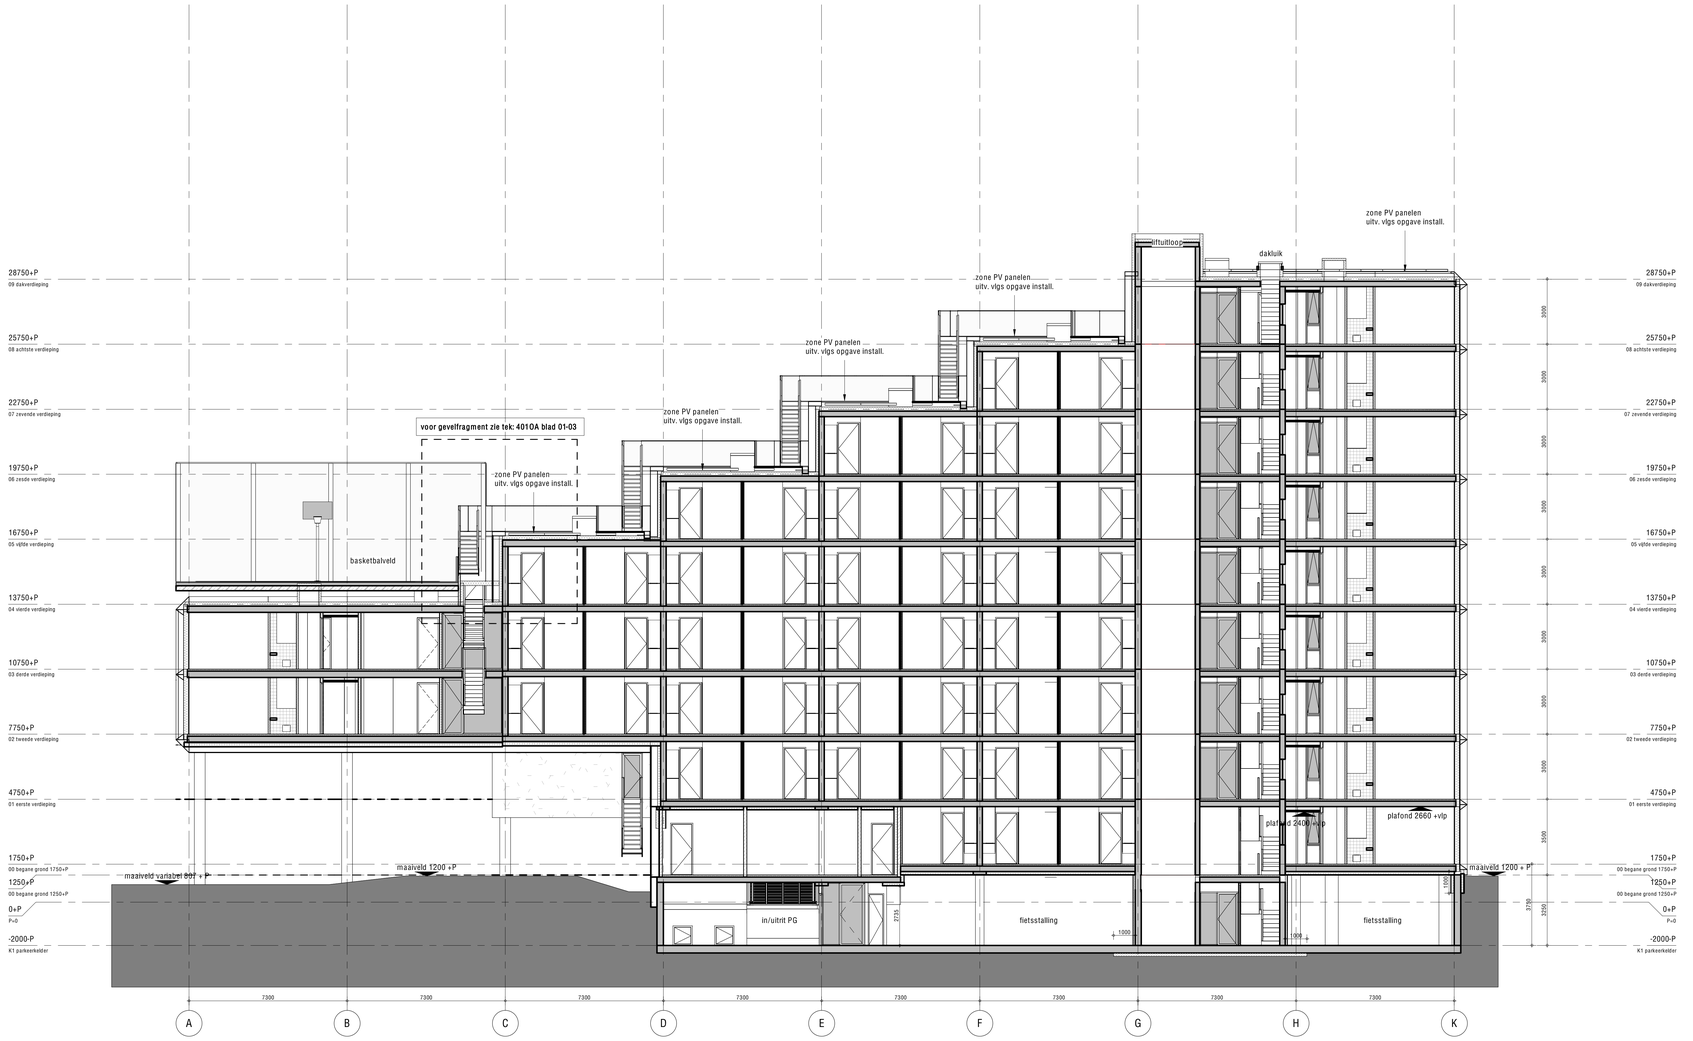

Section C-C

1 : 100

Opmerkingen:

- Voor omschrijving materialen en symbolen: zie tek 4010A-renvooi
- Voor eisen brandveiligheid (brandwerendheid, compartimentering, vluchtwegen etc.): zie rapportage brandveiligheid 05081-52839-02v2 van Cauberg Huygen dd 07-08-2020

Wijzigingen:

opdrachtgever:
Student Experience
B.Esvelt
Postbus 233 +31 (0)20 235-21 59
3640 AE Mijdrecht rodrigo@studentexperience

adviseur constructies:
Pieters Bouwtechniek
J. Bekhout
Vlietsongstraat 15 +31 (0)20 615-37 11
2012 JB Haarlem +31 (0)20 615-37 11

adviseur brandveiligheid e bouwfysica:
DPA Cauberg-Huygen
F. Corporaal
Postbus 26 +31 (0)6 10 48 76 99
5690 AA Son femke.corporaal@dpa.nl

adviseur installaties:
Schouten Techniek BV
H. Dekker
Postbus 20 +31 (0)229 29 15 15
1689 ZG Zwaag r.dekker@schoutentechniek.nl

Aannemer
Pleijsier Bouw
H.Tuinman
Postbus 2 +31 (0)33 245 1356
3861 PS Nijkerk tuinman@pleijsierbouw.nl

Architect
OZ

Postbus 37697 +31 20 31 41 111
1030 BH Amsterdam info@OZarchitect.nl

OZ

Peil = 4050 - NAP



Student Experience Hotel

Amstelveen
15-401nw
Aanvraag Omgevingsvergunning

bladnummer:
OA-203

versie:

datum:
07-08-2020

onderwerp:

doorsnede C-C

schaal:
1 : 100

formaat:
A0

Alle rechten voorbehouden. Aan deze tekening en/of digitale bestanden daarvan kan geen enkele aansprakelijkheid worden ontleend. Het is verboden deze tekening en/of digitale bestanden daarvan te kopiëren, te verveelvoudigen, openbaar te maken of ter beschikking te stellen aan derden zonder voorafgaande schriftelijke toestemming van OZ.

ruimtenummer	functieomschrijving / type	functie	m2
K1.12.01	gang	gang / overloop	4.6 m²
K1.12.02	voorportaal	gang / overloop	31.2 m²
K1.13.01	lifthal	lifthal	14.5 m²
K1.13.02	lifthal	lifthal	13.9 m²
K1.20.01	trappenhuis	trappenhuis	6.8 m²
K1.20.02	trappenhuis	trappenhuis	6.8 m²
K1.22.01	liftkooi	liftkooi	4.8 m²
K1.22.02	liftkooi	liftkooi	4.8 m²
K1.22.03	liftkooi	liftkooi	4.8 m²
K1.22.04	liftkooi	liftkooi	4.8 m²
K1.29.01	toegang stallingsgarage	verkeersruimten (verticaal)	32.5 m²
K1.29.02	toegang fietsenstalling	verkeersruimten (verticaal)	18.3 m²
K1.53.01	opslag	magazijn / opslag	6.2 m²
K1.53.02	opslag	magazijn / opslag	6.2 m²
K1.53.03	opslag	magazijn / opslag	17.3 m²
K1.57.01	fietsenstalling	stallingruimte (garage)	419.4 m²
K1.57.02	stallingsgarage	stallingruimte (garage)	977.2 m²
K1.57.03	stallingsgarage	stallingruimte (garage)	973.3 m²
K1.71.01	meterkast	E-kast (meterkast)	2.9 m²
K1.80.01	LBK	technische ruimten (W-installatie)	74.3 m²
K1.83.01	invoer water	watermeterruimte	2.8 m²
K1.88.01	WKO	WKO ruimte	199.4 m²



Room Legend

- E-kast (meterkast)
- gang / overloop
- lifthal
- magazijn / opslag
- stallingruimte (garage)
- technische ruimten (W-installatie)
- trappenhuis
- verkeersruimten (verticaal)
- watermeterruimte
- WKO ruimte

Opmerkingen:

- Voor omschrijving materialen en symbolen: zie tek 4010A-renvooi
- Voor eisen brandveiligheid (brandwerendheid, compartimentering, vluchtwegen etc.): zie rapportage brandveiligheid 05081-52839-02v2 van Cauberg Huygen dd 07-08-2020

Wijzigingen:
07-08-2020

A	01-05-2021	Wijziging brandcompartimentering en aantal parkeerplaatsen
B	30-05-2024	Aantal parkeerplaatsen aangepast conform NEN 2443

opdrachtgever:
Student Experience
B.Esveltt
Postbus 233 +31 (0)20 235 21 59
3640 AE Mijdrecht rodrigo@studentexperience

adviseur constructies:
Pieters Bouwtechniek
J. Berkhout
Vlietsorgstraat 15 +31 (0)20 615 37 11
2012 JB Haarlem +31 (0)20 615 37 11

adviseur brandveiligheid e bouwfysica:
DPA Cauberg-Huygen
F. Corporaal
Postbus 26 +31 (0)6 10 48 76 99
5690 AA Son fernke.corporaal@dpa.nl

adviseur installaties:
Schouten Techniek BV
R. Dekker
Postbus 20 +31 (0)229 29 15 15
1689 ZG Zwaag r.dekker@schoutentechniek.nl

Aannemer
Pleijsier Bouw
H.Tunman
Postbus 2 +31 (0)33 245 1356
3861 PS Nijkerk tunman@pleijsierbouw.nl

Architect
OZ
Postbus 37697 +31 20 31 41 111
1030 BH Amsterdam info@OZarchitect.nl

OZ

Peil = 4050 - NAP


Jaarbeurs
Stationsplein
Jaarbeurszijde
Utrechtsestraat
Vredenburg
Vredenburgzijde
Jaarbeurspassage
Jaarbeursplein
Vredenburgkade
Jaarbeurszijde
Jaarbeurspassage
Vredenburg
Vredenburgzijde

ruimtenummer	functieomschrijving / type	functie	m2
00.10.01	entree	entree	7.3 m²
00.11.01	receptie	receptie	47.4 m²
00.12.01	gang	gang / overloop	48.3 m²
00.12.02	gang	gang / overloop	4.4 m²
00.12.03	gang	gang / overloop	6.4 m²
00.12.04	gang	gang / overloop	65.9 m²
00.12.06	gang	gang / overloop	23.6 m²
00.12.07	gang / hellingbaan	gang / overloop	24.7 m²
00.12.08	gang	gang / overloop	19.3 m²
00.13.01	lifthal	lifthal	11.7 m²
00.13.02	lifthal	lifthal	7.1 m²
00.20.01	trappenhuis	trappenhuis	6.8 m²
00.20.02	trappenhuis	trappenhuis	6.8 m²
00.22.01	liftkooi	liftkooi	4.8 m²
00.22.02	liftkooi	liftkooi	4.8 m²
00.22.03	liftkooi	liftkooi	4.8 m²
00.22.04	liftkooi	liftkooi	4.8 m²
00.24.01	trap	trappenhuis	7.3 m²
00.30.01	backoffice	backoffice	42.6 m²
00.32.01	studiezaal	vergaderruimte	87.7 m²
00.32.02	n.t.b.	n.t.b.	87.0 m²
00.35.01	type A2	woonkamer	16.5 m²
00.35.02	type As	woonkamer	16.6 m²
00.35.03	type A	woonkamer	16.6 m²
00.35.04	type As	woonkamer	16.6 m²
00.35.05	type A	woonkamer	16.6 m²
00.35.06	type As	woonkamer	16.6 m²
00.35.07	type A	woonkamer	16.6 m²
00.35.08	type As	woonkamer	16.6 m²
00.35.09	type D	woonkamer	17.0 m²
00.35.10	type A	woonkamer	16.6 m²
00.35.11	type As	woonkamer	16.5 m²
00.35.12	type A	woonkamer	16.7 m²
00.35.13	type As	woonkamer	16.6 m²
00.35.14	type A	woonkamer	16.6 m²
00.35.15	type As	woonkamer	16.6 m²
00.35.16	type A	woonkamer	16.6 m²
00.35.17	type As	woonkamer	16.6 m²
00.35.18	type A	woonkamer	16.6 m²
00.35.19	type A	woonkamer	16.6 m²
00.35.20	type As	woonkamer	16.6 m²
00.35.21	type A	woonkamer	16.6 m²
00.35.22	type Bs	woonkamer	18.3 m²
00.35.23	type D	woonkamer	17.0 m²
00.35.24	type A	woonkamer	16.6 m²
00.35.25	type As	woonkamer	16.6 m²
00.35.26	type A	woonkamer	16.6 m²
00.35.27	type As	woonkamer	16.6 m²
00.35.28	type A	woonkamer	16.6 m²
00.35.29	type As	woonkamer	16.6 m²
00.35.30	type A	woonkamer	16.6 m²
00.35.31	type As	woonkamer	16.6 m²
00.35.32	type A	woonkamer	16.6 m²
00.35.33	type B	woonkamer	18.3 m²
00.35.34	type As	woonkamer	16.6 m²
00.35.35	type A	woonkamer	16.6 m²
00.35.36	type As	woonkamer	16.6 m²
00.35.37	type A	woonkamer	16.6 m²
00.35.38	type As	woonkamer	16.6 m²
00.40.01	toilet	toilet	1.1 m²
00.40.02	toilet	toilet	1.1 m²
00.40.03	toilet	toilet	1.1 m²
00.40.1215	meterkast	E-kast (meterkast)	1.5 m²
00.40.1228	meterkast	E-kast (meterkast)	1.5 m²
00.41.01	badkamer	badkamer / doucheruimte	2.7 m²
00.41.02	badkamer	badkamer / doucheruimte	2.8 m²
00.41.03	badkamer	badkamer / doucheruimte	2.8 m²
00.41.04	badkamer	badkamer / doucheruimte	2.8 m²
00.41.05	badkamer	badkamer / doucheruimte	2.8 m²
00.41.06	badkamer	badkamer / doucheruimte	2.8 m²
00.41.07	badkamer	badkamer / doucheruimte	2.8 m²
00.41.08	badkamer	badkamer / doucheruimte	2.8 m²
00.41.09	badkamer	badkamer / doucheruimte	2.8 m²
00.41.10	badkamer	badkamer / doucheruimte	2.8 m²
00.41.11	badkamer	badkamer / doucheruimte	2.8 m²
00.41.12	badkamer	badkamer / doucheruimte	2.8 m²
00.41.13	badkamer	badkamer / doucheruimte	2.8 m²
00.41.14	badkamer	badkamer / doucheruimte	2.8 m²
00.41.15	badkamer	badkamer / doucheruimte	2.8 m²
00.41.16	badkamer	badkamer / doucheruimte	2.8 m²
00.41.17	badkamer	badkamer / doucheruimte	2.8 m²
00.41.18	badkamer	badkamer / doucheruimte	2.8 m²
00.41.19	badkamer	badkamer / doucheruimte	2.8 m²
00.41.20	badkamer	badkamer / doucheruimte	2.8 m²
00.41.21	badkamer	badkamer / doucheruimte	2.8 m²
00.41.22	miva badkamer	badkamer / doucheruimte	6.6 m²
00.41.23	badkamer	badkamer / doucheruimte	2.8 m²
00.41.24	badkamer	badkamer / doucheruimte	2.8 m²
00.41.25	badkamer	badkamer / doucheruimte	2.8 m²
00.41.26	badkamer	badkamer / doucheruimte	2.8 m²
00.41.27	badkamer	badkamer / doucheruimte	2.8 m²
00.41.28	badkamer	badkamer / doucheruimte	2.8 m²
00.41.29	badkamer	badkamer / doucheruimte	2.8 m²
00.41.30	badkamer	badkamer / doucheruimte	2.8 m²
00.41.31	badkamer	badkamer / doucheruimte	2.8 m²
00.41.32	badkamer	badkamer / doucheruimte	2.8 m²
00.41.33	miva badkamer	badkamer / doucheruimte	5.7 m²
00.41.34	badkamer	badkamer / doucheruimte	2.8 m²
00.41.35	badkamer	badkamer / doucheruimte	2.8 m²
00.41.36	badkamer	badkamer / doucheruimte	2.8 m²
00.41.37	badkamer	badkamer / doucheruimte	2.8 m²
00.41.38	badkamer	badkamer / doucheruimte	2.8 m²
00.42.01	voorruimte toilet	voorruimte toilet	3.7 m²
00.42.02	voorruimte toilet	voorruimte toilet	5.1 m²
00.43.01	miva toilet	integraal toegankelijk toilet	3.5 m²
00.44.01	werkkast	werkkast	1.1 m²
00.44.02	werkkast/opslag	werkkast	1.2 m²
00.49.01	wasruimte	wasruimte	17.6 m²
00.53.01	opslag	magazijn / opslag	6.2 m²
00.53.02	opslag	magazijn / opslag	13.4 m²
00.53.03	linnenkamer/techniek	magazijn / opslag	26.5 m²
00.53.04	bringme	bringme	3.6 m²
00.55.01	containerruimte	containerruimte	27.9 m²
00.56.01	dataruimte	data ruimte	6.9 m²
00.56.02	MER	data ruimte	16.6 m²
00.63.01		lounge	109.2 m²
00.63.02		lounge	148.0 m²
00.63.03		koffiebar	117.6 m²
00.71.01	meterkast	E-kast (meterkast)	0.8 m²
00.71.02	meterkast	E-kast (meterkast)	1.5 m²
00.71.03	meterkast	E-kast (meterkast)	1.5 m²
00.71.04	meterkast	E-kast (meterkast)	0.8 m²
00.71.05	meterkast	E-kast (meterkast)	1.5 m²
00.71.06	meterkast	E-kast (meterkast)	1.5 m²
00.71.07	meterkast	E-kast (meterkast)	1.5 m²
00.71.08	meterkast	E-kast (meterkast)	1.5 m²
00.71.09	meterkast	E-kast (meterkast)	1.5 m²
00.71.10	meterkast	E-kast (meterkast)	1.5 m²
00.71.11	meterkast	E-kast (meterkast)	1.5 m²
00.71.12	meterkast	E-kast (meterkast)	1.5 m²
00.71.13	meterkast	E-kast (meterkast)	1.5 m²
00.71.14	meterkast	E-kast (meterkast)	1.5 m²
00.71.15	meterkast	E-kast (meterkast)	1.5 m²
00.71.16	meterkast	E-kast (meterkast)	1.5 m²
00.71.17	meterkast	E-kast (meterkast)	1.5 m²
00.71.18	meterkast	E-kast (meterkast)	1.5 m²
00.71.19	meterkast	E-kast (meterkast)	1.5 m²
00.71.20	meterkast	E-kast (meterkast)	1.5 m²
00.71.21	meterkast	E-kast (meterkast)	1.3 m²
00.71.22	meterkast	E-kast (meterkast)	2.9 m²
00.75.01	inkoopruimte	technische ruimten (E-installatie)	9.9 m²
00.77.01	traforuimte	technische ruimten (E-installatie)	9.8 m²
00.79.01	SER	technische ruimte (algemeen)	1.2 m²
00.83.01	invoer water	watermeterruimte	2.8 m²
00.84.01	hydrofoor	pompput / hydrofoor	7.6 m²
00.85.01	laagspanningsruimte	laagspanningsruimte	6.1 m²
00.89.01	werkkast/serviceruimte	werkkast / serviceruimte	9.4 m²



Opmerkingen:

- Voor omschrijving materialen en symbolen: zie tek 4010A-renvooi
- Voor eisen brandveiligheid (brandwerendheid, compartimentering, vluchtwegen etc.): zie rapportage brandveiligheid 05081-52839-02v2 van Cauberg Huygen dd 07-08-2020

Wijzigingen:

A	14-06-2021	inrit parkeergarage gewijzigd, zie wijzigingspijlen en opmerking

opdrachtgever:
Student Experience
B.Esveld
Postbus 233 +31 (0)20 235 21 59
3640 AE Mijdrecht rodrigo@studentexperience.

adviseur constructies:
Pieters Bouwtechniek
J. Berkhout
Vlietsorgstraat 15 +31 (0)20 615 37 11
2012 JB Haarlem +31 (0)20 615 37 11

adviseur brandveiligheid e bouwfysica:
DPA Cauberg-Huygen
F. Corporaal
Postbus 26 +31 (0)6 10 48 76 99
5690 AA Son fernke.corporaal@dpa.nl


adviseur installaties:
Schouten Techniek BV
R. Dekker
Postbus 20 +31 (0)229 29 15 15
1689 ZG Zwaag r.dekker@schoutentechniek.nl

Aannemer
Pleijsier Bouw
H.Tuinman
Postbus 2 +31 (0)33 245 1356
3861 PS Nijkerk tuinman@pleijsierbouw.nl

Architect
OZ
Postbus 37697 +31 20 31 41 111
1030 BH Amsterdam info@OZarchitect.nl

OZ

Peil = 4050 - NAP

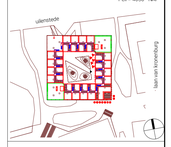

Student Experience Hotel

Amstelveen
15-401nw
Aanvraag Omgevingsvergunning

bladnummer:
OA-00

versie:

datum:
07-08-2020

onderwerp:
begane grond


schaal:
1 : 100

formaat:
A0

alle eigendomsrechten worden voorbehouden conform de geldende wet- en regelgeving. niets uit deze uitgave mag worden vermenigvuldigd, opgeslagen in een geautomatiseerd gegevensbestand, of openbaar gemaakt, in enige vorm of op enige wijze, zonder voorafgaande schriftelijke toestemming van OZ B.V. te Amsterdam. ©

ruimtenummer	functieomschrijving / type	functie	m2
03.12.01	gang	gang / overloop	46.7 m²
03.12.02	gang	gang / overloop	54.1 m²
03.12.03	gang	gang / overloop	49.7 m²
03.12.04	gang	gang / overloop	46.7 m²
03.12.05	gang	gang / overloop	54.1 m²
03.12.06	gang	gang / overloop	54.3 m²
03.13.01	lifthal	lifthal	7.1 m²
03.13.02	lifthal	lifthal	7.1 m²
03.20.01	trappenhuis	trappenhuis	6.8 m²
03.20.02	trappenhuis	trappenhuis	6.8 m²
03.20.03	trappenhuis	trappenhuis	18.2 m²
03.20.04	trappenhuis	trappenhuis	18.5 m²
03.22.01	liftkooi	liftkooi	4.8 m²
03.22.02	liftkooi	liftkooi	4.8 m²
03.22.03	liftkooi	liftkooi	4.8 m²
03.22.04	liftkooi	liftkooi	4.8 m²
03.35.01	type D	woonkamer	17.0 m²
03.35.02	type A	woonkamer	16.6 m²
03.35.03	type As	woonkamer	16.6 m²
03.35.04	type A	woonkamer	16.6 m²
03.35.05	type As	woonkamer	16.6 m²
03.35.06	type A	woonkamer	16.6 m²
03.35.07	type As	woonkamer	16.6 m²
03.35.08	type A	woonkamer	16.6 m²
03.35.09	type As	woonkamer	16.6 m²
03.35.10	type A	woonkamer	16.6 m²
03.35.11	type As	woonkamer	16.6 m²
03.35.12	type A	woonkamer	16.6 m²
03.35.13	type As	woonkamer	16.6 m²
03.35.14	type A	woonkamer	16.6 m²
03.35.15	type A	woonkamer	16.6 m²
03.35.16	type As	woonkamer	16.6 m²
03.35.17	type A	woonkamer	16.6 m²
03.35.18	type As	woonkamer	16.6 m²
03.35.19	type A	woonkamer	16.6 m²
03.35.20	type As	woonkamer	16.6 m²
03.35.21	type A	woonkamer	16.6 m²
03.35.22	type Bs	woonkamer	18.3 m²
03.35.23	type D	woonkamer	17.0 m²
03.35.24	type A	woonkamer	16.6 m²
03.35.25	type As	woonkamer	16.6 m²
03.35.26	type A	woonkamer	16.6 m²
03.35.27	type As	woonkamer	16.6 m²
03.35.28	type A	woonkamer	16.6 m²
03.35.29	type As	woonkamer	16.6 m²
03.35.30	type A	woonkamer	16.6 m²
03.35.31	type As	woonkamer	16.6 m²
03.35.32	type A	woonkamer	16.6 m²
03.35.33	type As	woonkamer	16.6 m²
03.35.34	type A	woonkamer	16.5 m²
03.35.35	type As	woonkamer	16.6 m²
03.35.36	type A	woonkamer	16.6 m²
03.35.37	type B	woonkamer	18.3 m²
03.35.38	type As	woonkamer	16.6 m²
03.35.39	type A	woonkamer	16.6 m²
03.35.40	type As	woonkamer	16.6 m²
03.35.41	type A	woonkamer	16.6 m²
03.35.42	type As	woonkamer	16.6 m²
03.35.43	type A	woonkamer	16.6 m²
03.35.44	type As	woonkamer	16.6 m²
03.35.45	type As	woonkamer	16.6 m²
03.35.46	type A	woonkamer	16.6 m²
03.35.47	type As	woonkamer	16.6 m²
03.35.48	type A	woonkamer	16.6 m²
03.35.49	type As	woonkamer	16.6 m²
03.35.50	type A	woonkamer	16.6 m²
03.35.51	type As	woonkamer	16.6 m²
03.35.52	type A	woonkamer	16.6 m²
03.35.53	type As	woonkamer	16.6 m²
03.35.54	type A	woonkamer	16.6 m²
03.35.55	type As	woonkamer	16.6 m²
03.35.56	type A	woonkamer	16.6 m²
03.35.57	type As	woonkamer	16.6 m²
03.35.58	type A	woonkamer	16.6 m²
03.35.59	type As	woonkamer	16.6 m²
03.35.60	type A	woonkamer	16.6 m²
03.35.61	type A	woonkamer	16.6 m²
03.35.62	type As	woonkamer	16.6 m²
03.35.63	type A	woonkamer	16.6 m²
03.35.64	type Bs	woonkamer	18.3 m²
03.35.65	type D	woonkamer	17.0 m²
03.35.66	type A	woonkamer	16.6 m²
03.35.67	type As	woonkamer	16.6 m²
03.35.68	type A	woonkamer	16.6 m²
03.35.69	type As	woonkamer	16.6 m²
03.35.70	type A	woonkamer	16.6 m²
03.35.71	type As	woonkamer	16.6 m²
03.35.72	type A	woonkamer	16.6 m²
03.35.73	type As	woonkamer	16.6 m²
03.35.74	type A	woonkamer	16.6 m²
03.35.75	type As	woonkamer	16.6 m²
03.35.76	type A	woonkamer	16.6 m²
03.35.77	type As	woonkamer	16.6 m²
03.35.78	type A	woonkamer	16.6 m²
03.35.79	type B	woonkamer	18.3 m²
03.35.80	type As	woonkamer	16.6 m²
03.35.81	type A	woonkamer	16.6 m²
03.35.82	type As	woonkamer	16.6 m²
03.35.83	type A	woonkamer	16.6 m²
03.35.84	type As	woonkamer	16.6 m²
03.35.85	type A	woonkamer	16.6 m²
03.35.86	type As	woonkamer	16.6 m²
03.41.01	badkamer	badkamer / doucheruimte	2.8 m²
03.41.02	badkamer	badkamer / doucheruimte	2.8 m²
03.41.03	badkamer	badkamer / doucheruimte	2.8 m²
03.41.04	badkamer	badkamer / doucheruimte	2.8 m²
03.41.05	badkamer	badkamer / doucheruimte	2.8 m²
03.41.06	badkamer	badkamer / doucheruimte	2.8 m²
03.41.07	badkamer	badkamer / doucheruimte	2.8 m²
03.41.08	badkamer	badkamer / doucheruimte	2.8 m²
03.41.09	badkamer	badkamer / doucheruimte	2.8 m²
03.41.10	badkamer	badkamer / doucheruimte	2.8 m²
03.41.11	badkamer	badkamer / doucheruimte	2.8 m²
03.41.12	badkamer	badkamer / doucheruimte	2.8 m²
03.41.13	badkamer	badkamer / doucheruimte	2.8 m²
03.41.14	badkamer	badkamer / doucheruimte	2.8 m²
03.41.15	badkamer	badkamer / doucheruimte	2.8 m²
03.41.16	badkamer	badkamer / doucheruimte	2.8 m²
03.41.17	badkamer	badkamer / doucheruimte	2.8 m²
03.41.18	badkamer	badkamer / doucheruimte	2.8 m²
03.41.19	badkamer	badkamer / doucheruimte	2.8 m²
03.41.20	badkamer	badkamer / doucheruimte	2.8 m²
03.41.21	badkamer	badkamer / doucheruimte	2.8 m²
03.41.22	mva badkamer	badkamer / doucheruimte	6.6 m²
03.41.23	badkamer	badkamer / doucheruimte	2.8 m²
03.41.24	badkamer	badkamer / doucheruimte	2.8 m²
03.41.25	badkamer	badkamer / doucheruimte	2.8 m²
03.41.26	badkamer	badkamer / doucheruimte	2.8 m²
03.41.27	badkamer	badkamer / doucheruimte	2.8 m²
03.41.28	badkamer	badkamer / doucheruimte	2.8 m²
03.41.29	badkamer	badkamer / doucheruimte	2.8 m²
03.41.30	badkamer	badkamer / doucheruimte	2.8 m²
03.41.31	badkamer	badkamer / doucheruimte	2.8 m²
03.41.32	badkamer	badkamer / doucheruimte	2.8 m²
03.41.33	badkamer	badkamer / doucheruimte	2.8 m²
03.41.34	badkamer	badkamer / doucheruimte	2.8 m²
03.41.35	badkamer	badkamer / doucheruimte	2.8 m²
03.41.36	badkamer	badkamer / doucheruimte	2.8 m²
03.41.37	mva badkamer	badkamer / doucheruimte	6.7 m²
03.41.38	badkamer	badkamer / doucheruimte	2.8 m²
03.41.39	badkamer	badkamer / doucheruimte	2.8 m²
03.41.40	badkamer	badkamer / doucheruimte	2.8 m²
03.41.41	badkamer	badkamer / doucheruimte	2.8 m²
03.41.42	badkamer	badkamer / doucheruimte	2.8 m²
03.41.43	badkamer	badkamer / doucheruimte	2.8 m²
03.41.44	badkamer	badkamer / doucheruimte	2.8 m²
03.41.45	badkamer	badkamer / doucheruimte	2.8 m²
03.41.46	badkamer	badkamer / doucheruimte	2.8 m²
03.41.47	badkamer	badkamer / doucheruimte	2.8 m²
03.41.48	badkamer	badkamer / doucheruimte	2.8 m²
03.41.49	badkamer	badkamer / doucheruimte	2.8 m²
03.41.50	badkamer	badkamer / doucheruimte	2.8 m²
03.41.51	badkamer	badkamer / doucheruimte	2.8 m²
03.41.52	badkamer	badkamer / doucheruimte	2.8 m²
03.41.53	badkamer	badkamer / doucheruimte	2.8 m²
03.41.54	badkamer	badkamer / doucheruimte	2.8 m²
03.41.55	badkamer	badkamer / doucheruimte	2.8 m²
03.41.56	badkamer	badkamer / doucheruimte	2.8 m²
03.41.57	badkamer	badkamer / doucheruimte	2.8 m²
03.41.58	badkamer	badkamer / doucheruimte	2.8 m²
03.41.59	badkamer	badkamer / doucheruimte	2.8 m²
03.41.60	badkamer	badkamer / doucheruimte	2.8 m²

ruimtenummer	functieomschrijving / type	functie	m2
03.41.61	badkamer	badkamer / doucheruimte	2.8 m²
03.41.62	badkamer	badkamer / doucheruimte	2.8 m²
03.41.63	badkamer	badkamer / doucheruimte	2.8 m²
03.41.64	mva badkamer	badkamer / doucheruimte	6.6 m²
03.41.65	badkamer	badkamer / doucheruimte	2.8 m²
03.41.66	badkamer	badkamer / doucheruimte	2.8 m²
03.41.67	badkamer	badkamer / doucheruimte	2.8 m²
03.41.68	badkamer	badkamer / doucheruimte	2.8 m²
03.41.69	badkamer	badkamer / doucheruimte	2.8 m²
03.41.70	badkamer	badkamer / doucheruimte	2.8 m²
03.41.71	badkamer	badkamer / doucheruimte	2.8 m²
03.41.72	badkamer	badkamer / doucheruimte	2.8 m²
03.41.73	badkamer	badkamer / doucheruimte	2.8 m²
03.41.74	badkamer	badkamer / doucheruimte	2.8 m²
03.41.75	badkamer	badkamer / doucheruimte	2.8 m²
03.41.76	badkamer	badkamer / doucheruimte	2.8 m²
03.41.77	badkamer	badkamer / doucheruimte	2.8 m²
03.41.78	badkamer	badkamer / doucheruimte	2.8 m²
03.41.79	mva badkamer	badkamer / doucheruimte	6.7 m²
03.41.80	badkamer	badkamer / doucheruimte	2.8 m²
03.41.81	badkamer	badkamer / doucheruimte	2.8 m²
03.41.82	badkamer	badkamer / doucheruimte	2.8 m²
03.41.83	badkamer	badkamer / doucheruimte	2.8 m²
03.41.84	badkamer	badkamer / doucheruimte	2.8 m²
03.41.85	badkamer	badkamer / doucheruimte	2.8 m²
03.41.86	badkamer	badkamer / doucheruimte	2.8 m²
03.44.01	werkkast/opslag	werkkast	1.2 m²
03.44.02	werkkast/opslag	werkkast	1.2 m²
03.53.01	opslag/linnenkamer	magazijn / opslag	23.4 m²
03.53.02	opslag/linnenkamer	magazijn / opslag	21.7 m²
03.71.01	meterkast	E-kast (meterkast)	1.5 m²
03.71.02	meterkast	E-kast (meterkast)	1.5 m²
03.71.03	meterkast	E-kast (meterkast)	1.5 m²
03.71.04	meterkast	E-kast (meterkast)	1.5 m²
03.71.05	meterkast	E-kast (meterkast)	1.5 m²
03.71.06	meterkast	E-kast (meterkast)	1.5 m²
03.71.07	meterkast	E-kast (meterkast)	1.5 m²
03.71.08	meterkast	E-kast (meterkast)	1.5 m²
03.71.09	meterkast	E-kast (meterkast)	1.5 m²
03.71.10	meterkast	E-kast (meterkast)	1.5 m²
03.71.11	meterkast	E-kast (meterkast)	1.5 m²
03.71.12	meterkast	E-kast (meterkast)	1.5 m²
03.71.13	meterkast	E-kast (meterkast)	1.5 m²
03.71.14	meterkast	E-kast (meterkast)	1.5 m²
03.71.15	meterkast	E-kast (meterkast)	1.5 m²
03.71.16	meterkast	E-kast (meterkast)	1.5 m²
03.71.17	meterkast	E-kast (meterkast)	1.5 m²
03.71.18	meterkast	E-kast (meterkast)	1.5 m²
03.71.19	meterkast	E-kast (meterkast)	1.5 m²
03.71.20	meterkast	E-kast (meterkast)	1.5 m²
03.71.21	meterkast	E-kast (meterkast)	1.5 m²
03.71.22	meterkast	E-kast (meterkast)	1.5 m²
03.71.23	meterkast	E-kast (meterkast)	1.5 m²
03.71.24	meterkast	E-kast (meterkast)	1.5 m²
03.71.25	meterkast	E-kast (meterkast)	1.5 m²
03.71.26	meterkast	E-kast (meterkast)	1.5 m²
03.71.27	meterkast	E-kast (meterkast)	1.5 m²
03.71.28	meterkast	E-kast (meterkast)	1.5 m²
03.71.29	meterkast	E-kast (meterkast)	1.5 m²
03.71.30	meterkast	E-kast (meterkast)	1.5 m²
03.71.31	meterkast	E-kast (meterkast)	1.5 m²
03.71.32	meterkast	E-kast (meterkast)	1.5 m²
03.71.33	meterkast	E-kast (meterkast)	1.5 m²
03.71.34	meterkast	E-kast (meterkast)	1.5 m²
03.71.35	meterkast	E-kast (meterkast)	1.5 m²
03.71.36	meterkast	E-kast (meterkast)	1.5 m²
03.71.37	meterkast	E-kast (meterkast)	1.5 m²
03.71.38	meterkast	E-kast (meterkast)	1.5 m²
03.71.39	meterkast	E-kast (meterkast)	1.5 m²
03.71.40	meterkast	E-kast (meterkast)	1.5 m²
03.71.41	meterkast	E-kast (meterkast)	1.5 m²
03.71.42	meterkast	E-kast (meterkast)	1.5 m²
03.71.43	meterkast	E-kast (meterkast)	1.5 m²
03.79.01	SER	technische ruimte (algemeen)	1.2 m²
03.79.02	SER	technische ruimte (algemeen)	1.2 m²

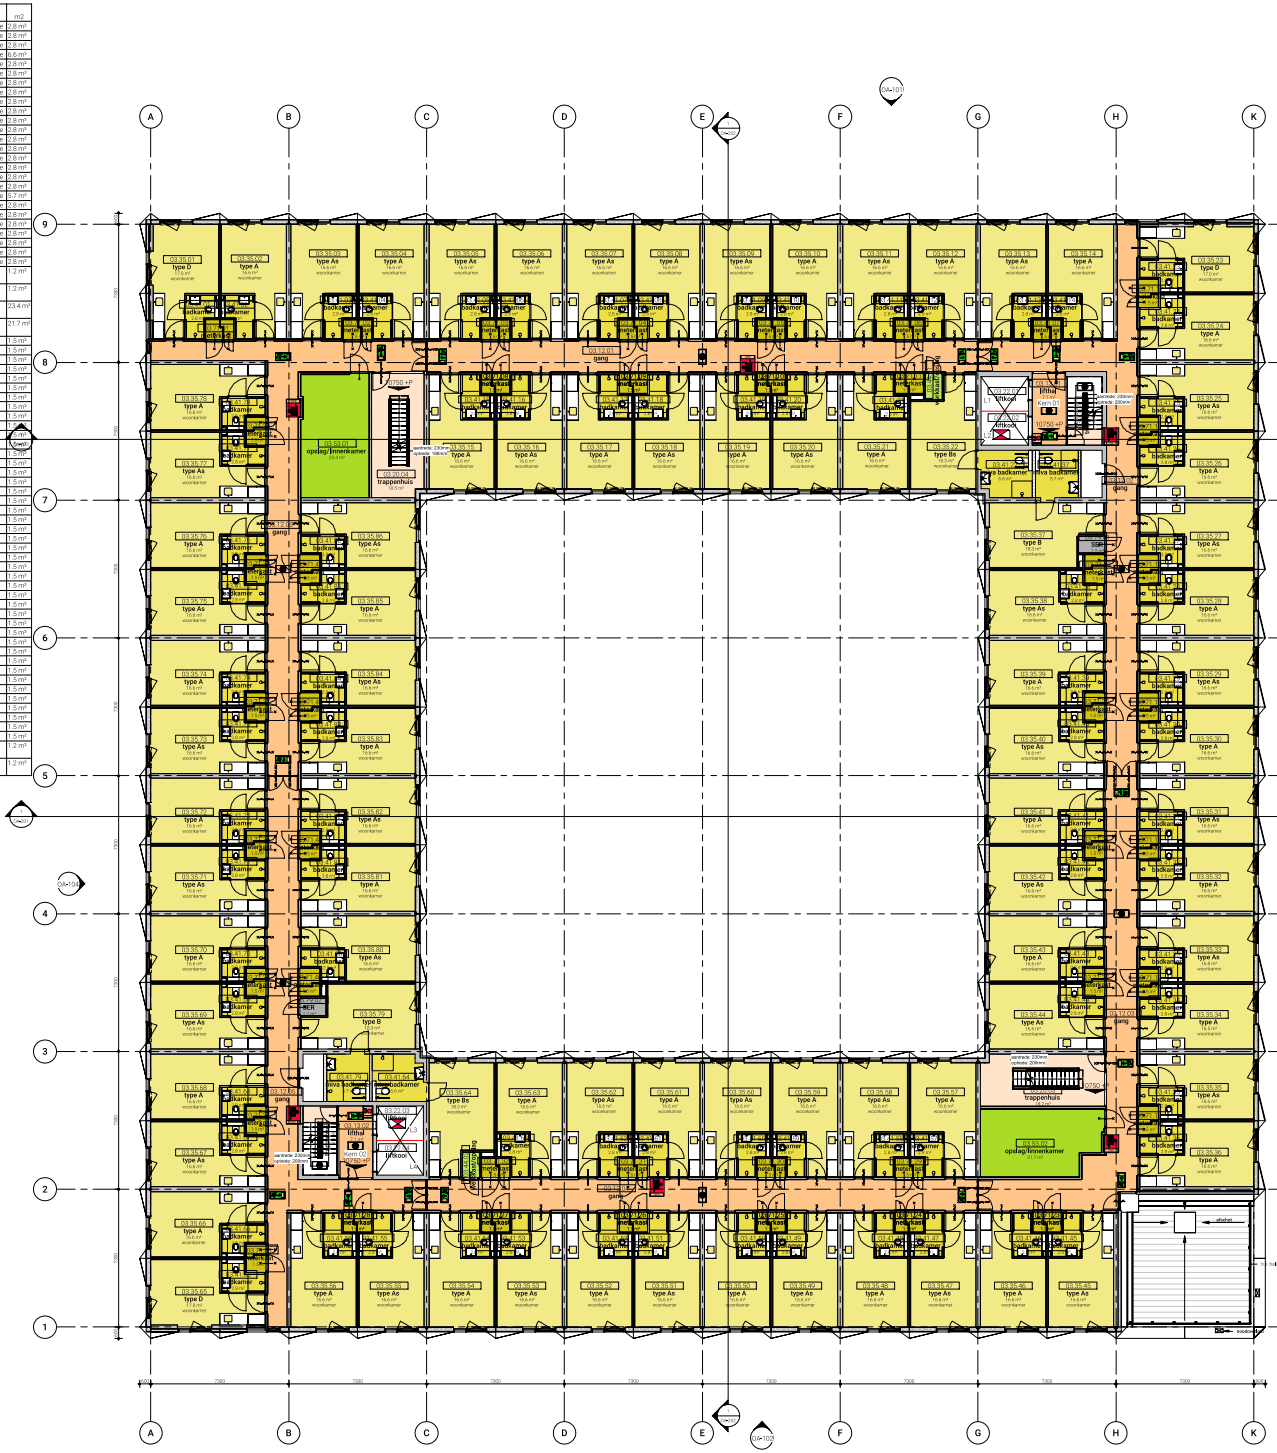

Opmerkingen:

- Voor omschrijving materialen en symbolen: zie tek 40106+vermoei
- Voor eisen brandveiligheid (brandwerendheid, compartimentering, vluchtwegen etc.): zie rapportage brandveiligheid 05081+7979+09+3 van Cauberg Huygen d.d 07+05+20220

Wijzigingen:

opdrachtgever:
Student Experience
B.Eeve
Postbus 233 +31 (0)20 235 21 59
3640 AE Mijdrecht hodrigo@studentexperience

adviseur constructies:
Pieters Bouwtechniek
J. Berkhout
Leidsevaart 15 +31 (0)20 615 37 11
2012 JB Haarlem +31 (0)20 615 37 11


adviseur brandveiligheid e bouwfysica:
DPA Cauberg-Huygen
F. Corpeleijn
Postbus 26 +31 (0)76 10 48 76 99
5690 AA Son formke.corpeleijn@dpa.nl

adviseur installaties:
Schouten Techniek BV
R. Dekker
Postbus 32 +31 (0)229 29 15 15
1689 ZG Zwaag r.dekker@schoutentechniek.nl

Aannemer
Hegeler Bouw
H. Tuinman
Postbus 2 +31 (0)30 245 1356
3861 PS Nijkerk tuinman@hegelerbouw.nl

Architect
OZ
Postbus 37697 +31 20 31 41 111
1030 BH Amsterdam info@OZarchitect.nl

OZ

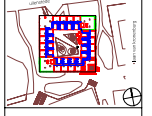

Student Experience Hotel
Arnsteveen
75-100 hnr
Aanvraag Omgevingsvergunning

bladnummer:
0A+03

versie:

datum:
0+04+2020

onderwerp:
3e verdieping

schaal:
1 : 100

formaat:
A0

ruimtenummer	functieomschrijving / type	functie	m2
04.12.01	gang	gang / overloop	47.1 m²
04.12.02	gang	gang / overloop	54.1 m²
04.12.03	gang	gang / overloop	23.4 m²
04.12.04	gang	gang / overloop	47.1 m²
04.12.05	gang	gang / overloop	54.1 m²
04.12.06	gang	gang / overloop	23.4 m²
04.13.01	lifthal	lifthal	7.1 m²
04.13.02	lifthal	lifthal	7.1 m²
04.20.01	trappenhuis	trappenhuis	6.8 m²
04.20.02	trappenhuis	trappenhuis	6.8 m²
04.22.01	liftkooi	liftkooi	4.8 m²
04.22.02	liftkooi	liftkooi	4.8 m²
04.22.03	liftkooi	liftkooi	4.8 m²
04.22.04	liftkooi	liftkooi	4.8 m²
04.35.01	type As	woonkamer	16.6 m²
04.35.02	type A	woonkamer	16.6 m²
04.35.03	type As	woonkamer	16.6 m²
04.35.04	type A	woonkamer	16.6 m²
04.35.05	type As	woonkamer	16.6 m²
04.35.06	type A	woonkamer	16.6 m²
04.35.07	type As	woonkamer	16.6 m²
04.35.08	type A	woonkamer	16.6 m²
04.35.09	type As	woonkamer	16.6 m²
04.35.10	type A	woonkamer	16.6 m²
04.35.11	type A	woonkamer	16.6 m²
04.35.12	type As	woonkamer	16.6 m²
04.35.13	type A	woonkamer	16.6 m²
04.35.14	type As	woonkamer	16.6 m²
04.35.15	type A	woonkamer	16.6 m²
04.35.16	type As	woonkamer	16.6 m²
04.35.17	type A	woonkamer	16.6 m²
04.35.18	type Bs	woonkamer	18.3 m²
04.35.19	type D	woonkamer	17.0 m²
04.35.20	type A	woonkamer	16.6 m²
04.35.21	type As	woonkamer	16.6 m²
04.35.22	type A	woonkamer	16.6 m²
04.35.23	type As	woonkamer	16.6 m²
04.35.24	type A	woonkamer	16.6 m²
04.35.25	type As	woonkamer	16.6 m²
04.35.26	type A	woonkamer	16.6 m²
04.35.27	type As	woonkamer	16.6 m²
04.35.28	type A	woonkamer	16.6 m²
04.35.29	type As	woonkamer	16.6 m²
04.35.30	type A	woonkamer	16.6 m²
04.35.31	type B	woonkamer	18.3 m²
04.35.32	type As	woonkamer	16.6 m²
04.35.33	type A	woonkamer	16.6 m²
04.35.34	type As	woonkamer	16.6 m²
04.35.35	type A	woonkamer	16.6 m²
04.35.36	type As	woonkamer	16.6 m²
04.35.37	type A	woonkamer	16.6 m²
04.35.38	type As	woonkamer	16.6 m²
04.35.39	type As	woonkamer	16.6 m²
04.35.40	type A	woonkamer	16.6 m²
04.35.41	type As	woonkamer	16.6 m²
04.35.42	type A	woonkamer	16.6 m²
04.35.43	type As	woonkamer	16.6 m²
04.35.44	type A	woonkamer	16.6 m²
04.35.45	type As	woonkamer	16.6 m²
04.35.46	type A	woonkamer	16.6 m²
04.35.47	type As	woonkamer	16.6 m²
04.35.48	type A	woonkamer	16.6 m²
04.35.49	type A	woonkamer	16.6 m²
04.35.50	type As	woonkamer	16.6 m²
04.35.51	type A	woonkamer	16.6 m²
04.35.52	type As	woonkamer	16.6 m²
04.35.53	type A	woonkamer	16.6 m²
04.35.54	type As	woonkamer	16.6 m²
04.35.55	type A	woonkamer	16.6 m²
04.35.56	type Bs	woonkamer	18.3 m²
04.35.57	type D	woonkamer	17.0 m²
04.35.58	type A	woonkamer	16.6 m²
04.35.59	type As	woonkamer	16.6 m²
04.35.60	type A	woonkamer	16.6 m²
04.35.61	type As	woonkamer	16.6 m²
04.35.62	type A	woonkamer	16.6 m²
04.35.63	type As	woonkamer	16.6 m²
04.35.64	type A	woonkamer	16.6 m²
04.35.65	type As	woonkamer	16.6 m²
04.35.66	type A	woonkamer	16.6 m²
04.35.67	type As	woonkamer	16.6 m²
04.35.68	type A	woonkamer	16.6 m²
04.35.69	type B	woonkamer	18.3 m²
04.35.70	type As	woonkamer	16.6 m²
04.35.71	type A	woonkamer	16.6 m²
04.35.72	type As	woonkamer	16.6 m²
04.35.73	type A	woonkamer	16.6 m²
04.35.74	type As	woonkamer	16.6 m²
04.35.75	type A	woonkamer	16.6 m²
04.35.76	type As	woonkamer	16.6 m²
04.41.01	badkamer	badkamer / doucheruimte	2.8 m²
04.41.02	badkamer	badkamer / doucheruimte	2.8 m²
04.41.03	badkamer	badkamer / doucheruimte	2.8 m²
04.41.04	badkamer	badkamer / doucheruimte	2.8 m²
04.41.05	badkamer	badkamer / doucheruimte	2.8 m²
04.41.06	badkamer	badkamer / doucheruimte	2.8 m²
04.41.07	badkamer	badkamer / doucheruimte	2.8 m²
04.41.08	badkamer	badkamer / doucheruimte	2.8 m²
04.41.09	badkamer	badkamer / doucheruimte	2.8 m²
04.41.10	badkamer	badkamer / doucheruimte	2.8 m²
04.41.11	badkamer	badkamer / doucheruimte	2.8 m²
04.41.12	badkamer	badkamer / doucheruimte	2.8 m²
04.41.13	badkamer	badkamer / doucheruimte	2.8 m²
04.41.14	badkamer	badkamer / doucheruimte	2.8 m²
04.41.15	badkamer	badkamer / doucheruimte	2.8 m²
04.41.16	badkamer	badkamer / doucheruimte	2.8 m²
04.41.17	badkamer	badkamer / doucheruimte	2.8 m²
04.41.18	miva badkamer	badkamer / doucheruimte	6.6 m²
04.41.19	badkamer	badkamer / doucheruimte	2.8 m²
04.41.20	badkamer	badkamer / doucheruimte	2.8 m²
04.41.21	badkamer	badkamer / doucheruimte	2.8 m²
04.41.22	badkamer	badkamer / doucheruimte	2.8 m²
04.41.23	badkamer	badkamer / doucheruimte	2.8 m²
04.41.24	badkamer	badkamer / doucheruimte	2.8 m²
04.41.25	badkamer	badkamer / doucheruimte	2.8 m²
04.41.26	badkamer	badkamer / doucheruimte	2.8 m²
04.41.27	badkamer	badkamer / doucheruimte	2.8 m²
04.41.28	badkamer	badkamer / doucheruimte	2.8 m²
04.41.29	badkamer	badkamer / doucheruimte	2.8 m²
04.41.30	badkamer	badkamer / doucheruimte	2.8 m²
04.41.31	miva badkamer	badkamer / doucheruimte	5.7 m²
04.41.32	badkamer	badkamer / doucheruimte	2.8 m²
04.41.33	badkamer	badkamer / doucheruimte	2.8 m²
04.41.35	badkamer	badkamer / doucheruimte	2.8 m²
04.41.36	badkamer	badkamer / doucheruimte	2.8 m²
04.41.37	badkamer	badkamer / doucheruimte	2.8 m²
04.41.38	badkamer	badkamer / doucheruimte	2.8 m²
04.41.39	badkamer	badkamer / doucheruimte	2.8 m²
04.41.40	badkamer	badkamer / doucheruimte	2.8 m²
04.41.41	badkamer	badkamer / doucheruimte	2.8 m²
04.41.42	badkamer	badkamer / doucheruimte	2.8 m²
04.41.43	badkamer	badkamer / doucheruimte	2.8 m²
04.41.44	badkamer	badkamer / doucheruimte	2.8 m²
04.41.45	badkamer	badkamer / doucheruimte	2.8 m²
04.41.46	badkamer	badkamer / doucheruimte	2.8 m²
04.41.47	badkamer	badkamer / doucheruimte	2.8 m²
04.41.48	badkamer	badkamer / doucheruimte	2.8 m²
04.41.49	badkamer	badkamer / doucheruimte	2.8 m²
04.41.50	badkamer	badkamer / doucheruimte	2.8 m²
04.41.51	badkamer	badkamer / doucheruimte	2.8 m²
04.41.52	badkamer	badkamer / doucheruimte	2.8 m²
04.41.53	badkamer	badkamer / doucheruimte	2.8 m²
04.41.54	badkamer	badkamer / doucheruimte	2.8 m²
04.41.55	badkamer	badkamer / doucheruimte	2.8 m²
04.41.56	miva badkamer	badkamer / doucheruimte	6.6 m²
04.41.57	badkamer	badkamer / doucheruimte	2.8 m²
04.41.58	badkamer	badkamer / doucheruimte	2.8 m²
04.41.59	badkamer	badkamer / doucheruimte	2.8 m²
04.41.60	badkamer	badkamer / doucheruimte	2.8 m²
04.41.61	badkamer	badkamer / doucheruimte	2.8 m²
04.41.62	badkamer	badkamer / doucheruimte	2.8 m²
04.41.63	badkamer	badkamer / doucheruimte	2.8 m²
04.41.64	badkamer	badkamer / doucheruimte	2.8 m²
04.41.65	badkamer	badkamer / doucheruimte	2.8 m²
04.41.66	badkamer	badkamer / doucheruimte	2.8 m²
04.41.67	badkamer	badkamer / doucheruimte	2.8 m²
04.41.68	badkamer	badkamer / doucheruimte	2.8 m²
04.41.69	miva badkamer	badkamer / doucheruimte	5.7 m²
04.41.70	badkamer	badkamer / doucheruimte	2.8 m²
04.41.71	badkamer	badkamer / doucheruimte	2.8 m²
04.41.72	badkamer	badkamer / doucheruimte	2.8 m²
04.41.73	badkamer	badkamer / doucheruimte	2.8 m²
04.41.74	badkamer	badkamer / doucheruimte	2.8 m²
04.41.75	badkamer	badkamer / doucheruimte	2.8 m²
04.41.76	badkamer	badkamer / doucheruimte	2.8 m²
04.44.01	werkkast/opslag	werkkast	1.2 m²
04.44.02	werkkast/opslag	werkkast	1.2 m²
04.71.01	meterkast	E-kast (meterkast)	1.5 m²
04.71.02	meterkast	E-kast (meterkast)	1.5 m²
04.71.03	meterkast	E-kast (meterkast)	1.5 m²
04.71.04	meterkast	E-kast (meterkast)	1.5 m²
04.71.05	meterkast	E-kast (meterkast)	1.5 m²
04.71.06	meterkast	E-kast (meterkast)	1.5 m²
04.71.07	meterkast	E-kast (meterkast)	1.5 m²
04.71.08	meterkast	E-kast (meterkast)	1.5 m²
04.71.09	meterkast	E-kast (meterkast)	1.5 m²
04.71.10	meterkast	E-kast (meterkast)	1.5 m²
04.71.11	meterkast	E-kast (meterkast)	1.5 m²
04.71.12	meterkast	E-kast (meterkast)	1.5 m²
04.71.13	meterkast	E-kast (meterkast)	1.5 m²
04.71.14	meterkast	E-kast (meterkast)	1.5 m²
04.71.15	meterkast	E-kast (meterkast)	1.5 m²
04.71.16	meterkast	E-kast (meterkast)	1.5 m²
04.71.17	meterkast	E-kast (meterkast)	1.5 m²
04.71.18	meterkast	E-kast (meterkast)	1.5 m²
04.71.19	meterkast	E-kast (meterkast)	1.5 m²
04.71.20	meterkast	E-kast (meterkast)	1.5 m²
04.71.21	meterkast	E-kast (meterkast)	1.5 m²
04.71.22	meterkast	E-kast (meterkast)	1.5 m²
04.71.23	meterkast	E-kast (meterkast)	1.5 m²
04.71.24	meterkast	E-kast (meterkast)	1.5 m²
04.71.25	meterkast	E-kast (meterkast)	1.5 m²
04.71.26	meterkast	E-kast (meterkast)	1.5 m²
04.71.27	meterkast	E-kast (meterkast)	1.5 m²
04.71.28	meterkast	E-kast (meterkast)	1.5 m²
04.71.29	meterkast	E-kast (meterkast)	1.5 m²
04.71.30	meterkast	E-kast (meterkast)	1.5 m²
04.71.31	meterkast	E-kast (meterkast)	1.5 m²
04.71.32	meterkast	E-kast (meterkast)	1.5 m²
04.71.33	meterkast	E-kast (meterkast)	1.5 m²
04.71.34	meterkast	E-kast (meterkast)	1.5 m²
04.71.35	meterkast	E-kast (meterkast)	1.5 m²
04.71.36	meterkast	E-kast (meterkast)	1.5 m²
04.71.37	meterkast	E-kast (meterkast)	1.5 m²
04.71.38	meterkast	E-kast (meterkast)	1.5 m²
04.79.01	SER	technische ruimte (algemeen)	1.2 m²
04.79.02	SER	technische ruimte (algemeen)	1.2 m²



Room Legend

- badkamer / doucheruimte
- E-kast (meterkast)
- gang / overloop
- lifthal
- technische ruimte (algemeen)
- trappenhuis
- werkkast
- woonkamer

Opmerkingen:

- Voor omschrijving materialen en symbolen: zie tek 4010A-renvooi
- Voor eisen brandveiligheid (brandwerendheid, compartimentering, vluchtwegen etc.): zie rapportage brandveiligheid 05081-47979-05v3 van Cauberg Huygen dd 07-08-2020

Wijzigingen:

1	07-08-2020	nul datum
A	09-04-2021	Geen plaatsing zonnepanelen op terras zuid as 2-3/G-H

opdrachtgever:
Student Experience
B.Eisvelt
Postbus 233 +31 (0)20 235 21 59
3640 AE Mijdrecht rodrigo@studentexperience.

adviseur constructies:
Pieters Bouwtechniek
J. Berkhout
Vlietsorgstraat 15 +31 (0)20 615 37 11
2012 JB Haarlem +31 (0)20 615 37 11

adviseur brandveiligheid e bouwfysica:
DPA Cauberg-Huygen
P. Corporaal
Postbus 26 +31 (0)6 10 48 76 99
5690 AA Son fiemke.corporaal@dpa.nl


adviseur installaties:
Schouten Techniek BV
R. Dekker
Postbus 20 +31 (0)229 29 15 15
1689 ZG Zwaag r.dekker@schoutentechniek.nl

Aannemer:
Pleijsier Bouw
H.Tuinman
Postbus 2 +31 (0)33 245 1356
3861 PS Nijkerk tuinman@pleijserbouw.nl

Architect
OZ
Postbus 37697 +31 20 31 41 111
1030 BH Amsterdam info@OZarchitect.nl

OZ

Piel + 4050 - NAP

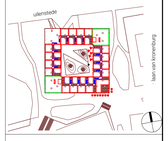

Student Experience Hotel

Amstelveen
15-401nw
Aanvraag Omgevingsvergunning

bladnummer:
OA-04

versie:
A

datum:
09-04-2021

onderwerp:
4e verdieping

schaal:
1 : 100

formaat:
A0

deze tekening en/of ontwerp mag niet worden gebruikt zonder toestemming van de eigenaar(en) van de tekening(en). © by the author(s) of this drawing. 2019 maart copyright reserved.

ruimtenummer	functieomschrijving / type	functie	m2
05.12.01	gang	gang / overloop	35,0 m²
05.12.02	gang	gang / overloop	54,1 m²
05.12.03	gang	gang / overloop	11,7 m²
05.12.04	gang	gang / overloop	35,0 m²
05.12.05	gang	gang / overloop	54,1 m²
05.12.06	gang	gang / overloop	11,7 m²
05.13.01	lifthal	lifthal	7,1 m²
05.13.02	lifthal	lifthal	7,1 m²
05.20.01	trappenhuis	trappenhuis	6,8 m²
05.20.02	trappenhuis	trappenhuis	6,8 m²
05.22.01	liftkooi	liftkooi	4,8 m²
05.22.02	liftkooi	liftkooi	4,8 m²
05.22.03	liftkooi	liftkooi	4,8 m²
05.22.04	liftkooi	liftkooi	4,8 m²
05.35.01	type As	woonkamer	16,6 m²
05.35.02	type A	woonkamer	16,6 m²
05.35.03	type As	woonkamer	16,6 m²
05.35.04	type A	woonkamer	16,6 m²
05.35.05	type As	woonkamer	16,6 m²
05.35.06	type A	woonkamer	16,6 m²
05.35.07	type As	woonkamer	16,6 m²
05.35.08	type A	woonkamer	16,6 m²
05.35.09	type A	woonkamer	16,6 m²
05.35.10	type As	woonkamer	16,6 m²
05.35.11	type A	woonkamer	16,6 m²
05.35.12	type As	woonkamer	16,6 m²
05.35.13	type A	woonkamer	16,6 m²
05.35.14	type Bs	woonkamer	18,3 m²
05.35.15	type D	woonkamer	17,0 m²
05.35.16	type A	woonkamer	16,6 m²
05.35.17	type As	woonkamer	16,6 m²
05.35.18	type A	woonkamer	16,6 m²
05.35.19	type As	woonkamer	16,6 m²
05.35.20	type A	woonkamer	16,6 m²
05.35.21	type As	woonkamer	16,6 m²
05.35.22	type A	woonkamer	16,6 m²
05.35.23	type As	woonkamer	16,6 m²
05.35.24	type A	woonkamer	16,6 m²
05.35.25	type B	woonkamer	18,3 m²
05.35.26	type As	woonkamer	16,6 m²
05.35.27	type A	woonkamer	16,6 m²
05.35.28	type As	woonkamer	16,6 m²
05.35.29	type A	woonkamer	16,6 m²
05.35.30	type As	woonkamer	16,6 m²
05.35.31	type As	woonkamer	16,6 m²
05.35.32	type A	woonkamer	16,6 m²
05.35.33	type As	woonkamer	16,6 m²
05.35.34	type A	woonkamer	16,6 m²
05.35.35	type As	woonkamer	16,6 m²
05.35.36	type A	woonkamer	16,6 m²
05.35.37	type As	woonkamer	16,6 m²
05.35.38	type A	woonkamer	16,6 m²
05.35.39	type A	woonkamer	16,6 m²
05.35.40	type As	woonkamer	16,6 m²
05.35.41	type A	woonkamer	16,6 m²
05.35.42	type As	woonkamer	16,6 m²
05.35.43	type A	woonkamer	16,6 m²
05.35.44	type Bs	woonkamer	18,3 m²
05.35.45	type D	woonkamer	17,0 m²
05.35.46	type A	woonkamer	16,6 m²
05.35.47	type As	woonkamer	16,6 m²
05.35.48	type A	woonkamer	16,6 m²
05.35.49	type As	woonkamer	16,6 m²
05.35.50	type A	woonkamer	16,6 m²
05.35.51	type As	woonkamer	16,6 m²
05.35.52	type A	woonkamer	16,6 m²
05.35.53	type As	woonkamer	16,6 m²
05.35.54	type A	woonkamer	16,6 m²
05.35.55	type B	woonkamer	18,3 m²
05.35.56	type As	woonkamer	16,6 m²
05.35.57	type A	woonkamer	16,6 m²
05.35.58	type As	woonkamer	16,6 m²
05.35.59	type A	woonkamer	16,6 m²
05.35.60	type As	woonkamer	16,6 m²
05.41.01	badkamer	badkamer / doucheruimte	2,8 m²
05.41.02	badkamer	badkamer / doucheruimte	2,8 m²
05.41.03	badkamer	badkamer / doucheruimte	2,8 m²
05.41.04	badkamer	badkamer / doucheruimte	2,8 m²
05.41.05	badkamer	badkamer / doucheruimte	2,8 m²
05.41.06	badkamer	badkamer / doucheruimte	2,8 m²
05.41.07	badkamer	badkamer / doucheruimte	2,8 m²
05.41.08	badkamer	badkamer / doucheruimte	2,8 m²
05.41.09	badkamer	badkamer / doucheruimte	2,8 m²
05.41.10	badkamer	badkamer / doucheruimte	2,8 m²
05.41.11	badkamer	badkamer / doucheruimte	2,8 m²
05.41.12	badkamer	badkamer / doucheruimte	2,8 m²
05.41.13	badkamer	badkamer / doucheruimte	2,8 m²
05.41.14	mva badkamer	badkamer / doucheruimte	6,6 m²
05.41.15	badkamer	badkamer / doucheruimte	2,8 m²
05.41.16	badkamer	badkamer / doucheruimte	2,8 m²
05.41.17	badkamer	badkamer / doucheruimte	2,8 m²
05.41.18	badkamer	badkamer / doucheruimte	2,8 m²
05.41.19	badkamer	badkamer / doucheruimte	2,8 m²
05.41.20	badkamer	badkamer / doucheruimte	2,8 m²
05.41.21	badkamer	badkamer / doucheruimte	2,8 m²
05.41.22	badkamer	badkamer / doucheruimte	2,8 m²
05.41.23	badkamer	badkamer / doucheruimte	2,8 m²
05.41.24	badkamer	badkamer / doucheruimte	2,8 m²
05.41.25	mva badkamer	badkamer / doucheruimte	5,5 m²
05.41.26	badkamer	badkamer / doucheruimte	2,8 m²
05.41.27	badkamer	badkamer / doucheruimte	2,8 m²
05.41.28	badkamer	badkamer / doucheruimte	2,8 m²
05.41.29	badkamer	badkamer / doucheruimte	2,8 m²
05.41.30	badkamer	badkamer / doucheruimte	2,8 m²
05.41.31	badkamer	badkamer / doucheruimte	2,8 m²
05.41.32	badkamer	badkamer / doucheruimte	2,8 m²
05.41.33	badkamer	badkamer / doucheruimte	2,8 m²
05.41.34	badkamer	badkamer / doucheruimte	2,8 m²
05.41.35	badkamer	badkamer / doucheruimte	2,8 m²
05.41.36	badkamer	badkamer / doucheruimte	2,8 m²
05.41.37	badkamer	badkamer / doucheruimte	2,8 m²
05.41.38	badkamer	badkamer / doucheruimte	2,8 m²
05.41.39	badkamer	badkamer / doucheruimte	2,8 m²
05.41.40	badkamer	badkamer / doucheruimte	2,8 m²
05.41.41	badkamer	badkamer / doucheruimte	2,8 m²
05.41.42	badkamer	badkamer / doucheruimte	2,8 m²
05.41.43	badkamer	badkamer / doucheruimte	2,8 m²
05.41.44	mva badkamer	badkamer / doucheruimte	6,6 m²
05.41.45	badkamer	badkamer / doucheruimte	2,8 m²
05.41.46	badkamer	badkamer / doucheruimte	2,8 m²
05.41.47	badkamer	badkamer / doucheruimte	2,8 m²
05.41.48	badkamer	badkamer / doucheruimte	2,8 m²
05.41.49	badkamer	badkamer / doucheruimte	2,8 m²
05.41.50	badkamer	badkamer / doucheruimte	2,8 m²
05.41.51	badkamer	badkamer / doucheruimte	2,8 m²
05.41.52	badkamer	badkamer / doucheruimte	2,8 m²
05.41.53	badkamer	badkamer / doucheruimte	2,8 m²
05.41.54	badkamer	badkamer / doucheruimte	2,8 m²
05.41.55	mva badkamer	badkamer / doucheruimte	5,7 m²
05.41.56	badkamer	badkamer / doucheruimte	2,8 m²
05.41.57	meterkast	E-kast (meterkast)	1,5 m²
05.41.58	badkamer	badkamer / doucheruimte	2,8 m²
05.41.59	badkamer	badkamer / doucheruimte	2,8 m²
05.41.60	badkamer	badkamer / doucheruimte	2,8 m²
05.44.01	werkkast/opslag	werkkast	1,2 m²
05.44.02	werkkast/opslag	werkkast	1,2 m²
05.71.01	meterkast	E-kast (meterkast)	1,5 m²
05.71.02	meterkast	E-kast (meterkast)	1,5 m²
05.71.03	meterkast	E-kast (meterkast)	1,5 m²
05.71.04	meterkast	E-kast (meterkast)	1,5 m²
05.71.05	meterkast	E-kast (meterkast)	1,5 m²
05.71.06	meterkast	E-kast (meterkast)	1,5 m²
05.71.07	meterkast	E-kast (meterkast)	1,5 m²
05.71.08	meterkast	E-kast (meterkast)	1,5 m²
05.71.10	meterkast	E-kast (meterkast)	1,5 m²
05.71.11	meterkast	E-kast (meterkast)	1,5 m²
05.71.12	meterkast	E-kast (meterkast)	1,5 m²
05.71.13	meterkast	E-kast (meterkast)	1,5 m²
05.71.14	meterkast	E-kast (meterkast)	1,5 m²
05.71.15	meterkast	E-kast (meterkast)	1,5 m²
05.71.16	meterkast	E-kast (meterkast)	1,5 m²
05.71.17	meterkast	E-kast (meterkast)	1,5 m²
05.71.18	meterkast	E-kast (meterkast)	1,5 m²
05.71.19	meterkast	E-kast (meterkast)	1,5 m²
05.71.20	meterkast	E-kast (meterkast)	1,5 m²
05.71.21	meterkast	E-kast (meterkast)	1,5 m²
05.71.22	meterkast	E-kast (meterkast)	1,5 m²
05.71.23	meterkast	E-kast (meterkast)	1,5 m²
05.71.24	meterkast	E-kast (meterkast)	1,5 m²
05.71.25	meterkast	E-kast (meterkast)	1,5 m²

ruimtenummer	functieomschrijving / type	functie	m2
05.71.26	meterkast	E-kast (meterkast)	1,5 m²
05.71.27	meterkast	E-kast (meterkast)	1,5 m²
05.71.28	meterkast	E-kast (meterkast)	1,5 m²
05.71.29	meterkast	E-kast (meterkast)	1,5 m²
05.71.30	meterkast	E-kast (meterkast)	1,5 m²
05.79.01	SER	technische ruimte (algemeen)	1,2 m²
05.79.02	SER	technische ruimte (algemeen)	1,2 m²



Opmerkingen:

- Voor omschrijving materialen en symbolen: zie tek 40100-serie/xxx
- Voor eisen brandveiligheid (brandwerendheid, compartimentering, vluchtwegen etc.): zie rapportage brandveiligheid 05081-47979-09v3 van Cauberg Huygen d.d 07-05-2020

Wijzigingen:

opdrachtgever:
Student Experience
B.Eindt
Postbus 233 +31 (0)20 235 21 59
3640 AE Mijdrecht rodrigo@studentexperience

adviseur constructies:
Pieters Bouwtechniek
J. Berkhout
Leeghwaterstraat 15 +31 (0)20 615 37 11
2012 JB Haarlem +31 (0)20 615 37 11

adviseur brandveiligheid e bouwfysica:
DPA Cauberg-Huygen
F. Zanjkovic
Postbus 26 +31 (0)6 10 48 76 99
5690 AA Son formke.corporaal@dpa.nl

adviseur installaties:
Schouten Techniek BV
R. Dekker
Postbus 32 +31 (0)229 29 15 15
1689 ZG Zwaag r.dekker@schoutentechniek.nl

Aannemer
Hkleier Bouw
H. Tuinman
Postbus 2 +31 (0)30 245 1256
3861 PS Nijkerk tuinman@hkleierbouw.nl

Architect
OZ
Postbus 37697 +31 20 31 41 111
1030 BH Amsterdam info@OZarchitect.nl

OZ



Student Experience Hotel
Arnsterkwartier
175-401 hvv
Aanvraag Omgevingsvergunning

bladnummer:
DA-05

versie:

datum:
07-05-2020

onderwerp:
5e verdieping

schaal:
1 : 100

formaat:
A0

Dit tekening en ontwerp is eigendom van OZ en mag zonder toestemming niet worden gebruikt, gekopieerd of openbaar gemaakt.

ruimtenummer	functieomschrijving / type	functie	m2
06.12.01	gang	gang / overloop	23.4 m²
06.12.02	gang	gang / overloop	54.1 m²
06.12.03	gang	gang / overloop	23.4 m²
06.12.04	gang	gang / overloop	54.4 m²
06.13.01	lifthal	lifthal	7.1 m²
06.13.02	lifthal	lifthal	7.1 m²
06.20.01	trappenhuis	trappenhuis	6.8 m²
06.20.02	trappenhuis	trappenhuis	6.8 m²
06.22.01	liftkooi	liftkooi	4.8 m²
06.22.02	liftkooi	liftkooi	4.8 m²
06.22.03	liftkooi	liftkooi	4.8 m²
06.22.04	liftkooi	liftkooi	4.8 m²
06.35.01	type As	woonkamer	16.6 m²
06.35.02	type A	woonkamer	16.6 m²
06.35.03	type As	woonkamer	16.6 m²
06.35.04	type A	woonkamer	16.6 m²
06.35.05	type As	woonkamer	16.6 m²
06.35.06	type A	woonkamer	16.6 m²
06.35.07	type A	woonkamer	16.6 m²
06.35.08	type As	woonkamer	16.6 m²
06.35.09	type A	woonkamer	16.6 m²
06.35.10	type Bs	woonkamer	18.3 m²
06.35.11	type D	woonkamer	17.0 m²
06.35.12	type A	woonkamer	16.6 m²
06.35.13	type As	woonkamer	16.6 m²
06.35.14	type A	woonkamer	16.6 m²
06.35.15	type As	woonkamer	16.6 m²
06.35.16	type A	woonkamer	16.6 m²
06.35.17	type As	woonkamer	16.6 m²
06.35.18	type A	woonkamer	16.6 m²
06.35.19	type B	woonkamer	18.3 m²
06.35.20	type As	woonkamer	16.6 m²
06.35.21	type A	woonkamer	16.6 m²
06.35.22	type As	woonkamer	16.6 m²
06.35.23	type As	woonkamer	16.6 m²
06.35.24	type A	woonkamer	16.6 m²
06.35.25	type As	woonkamer	16.6 m²
06.35.26	type A	woonkamer	16.6 m²
06.35.27	type As	woonkamer	16.6 m²
06.35.28	type A	woonkamer	16.6 m²
06.35.29	type A	woonkamer	16.6 m²
06.35.30	type As	woonkamer	16.6 m²
06.35.31	type A	woonkamer	16.6 m²
06.35.32	type Bs	woonkamer	18.3 m²
06.35.33	type D	woonkamer	17.0 m²
06.35.34	type A	woonkamer	16.6 m²
06.35.35	type As	woonkamer	16.6 m²
06.35.36	type A	woonkamer	16.6 m²
06.35.37	type As	woonkamer	16.6 m²
06.35.38	type A	woonkamer	16.6 m²
06.35.39	type As	woonkamer	16.6 m²
06.35.40	type A	woonkamer	16.6 m²
06.35.41	type B	woonkamer	18.3 m²
06.35.42	type As	woonkamer	16.6 m²
06.35.43	type A	woonkamer	16.6 m²
06.35.44	type As	woonkamer	16.6 m²
06.41.01	badkamer	badkamer / doucheruimte	2.8 m²
06.41.02	badkamer	badkamer / doucheruimte	2.8 m²
06.41.03	badkamer	badkamer / doucheruimte	2.8 m²
06.41.04	badkamer	badkamer / doucheruimte	2.8 m²
06.41.05	badkamer	badkamer / doucheruimte	2.8 m²
06.41.06	badkamer	badkamer / doucheruimte	2.8 m²
06.41.07	badkamer	badkamer / doucheruimte	2.8 m²
06.41.08	badkamer	badkamer / doucheruimte	2.8 m²
06.41.09	badkamer	badkamer / doucheruimte	2.8 m²
06.41.10	miva badkamer	badkamer / doucheruimte	5.7 m²
06.41.11	badkamer	badkamer / doucheruimte	2.8 m²
06.41.12	badkamer	badkamer / doucheruimte	2.8 m²
06.41.13	badkamer	badkamer / doucheruimte	2.8 m²
06.41.14	badkamer	badkamer / doucheruimte	2.8 m²
06.41.15	badkamer	badkamer / doucheruimte	2.8 m²
06.41.16	badkamer	badkamer / doucheruimte	2.8 m²
06.41.17	badkamer	badkamer / doucheruimte	2.8 m²
06.41.18	badkamer	badkamer / doucheruimte	2.8 m²
06.41.19	miva badkamer	badkamer / doucheruimte	5.7 m²
06.41.20	badkamer	badkamer / doucheruimte	2.8 m²
06.41.21	badkamer	badkamer / doucheruimte	2.8 m²
06.41.22	badkamer	badkamer / doucheruimte	2.8 m²
06.41.23	badkamer	badkamer / doucheruimte	2.8 m²
06.41.24	badkamer	badkamer / doucheruimte	2.8 m²
06.41.25	badkamer	badkamer / doucheruimte	2.8 m²
06.41.26	badkamer	badkamer / doucheruimte	2.8 m²
06.41.27	badkamer	badkamer / doucheruimte	2.8 m²
06.41.28	badkamer	badkamer / doucheruimte	2.8 m²
06.41.29	badkamer	badkamer / doucheruimte	2.8 m²
06.41.30	badkamer	badkamer / doucheruimte	2.8 m²
06.41.31	badkamer	badkamer / doucheruimte	2.8 m²
06.41.32	miva badkamer	badkamer / doucheruimte	5.6 m²
06.41.33	badkamer	badkamer / doucheruimte	2.8 m²
06.41.34	badkamer	badkamer / doucheruimte	2.8 m²
06.41.35	badkamer	badkamer / doucheruimte	2.8 m²
06.41.36	badkamer	badkamer / doucheruimte	2.8 m²
06.41.37	badkamer	badkamer / doucheruimte	2.8 m²
06.41.38	badkamer	badkamer / doucheruimte	2.8 m²
06.41.39	badkamer	badkamer / doucheruimte	2.8 m²
06.41.40	badkamer	badkamer / doucheruimte	2.8 m²
06.41.41	miva badkamer	badkamer / doucheruimte	5.7 m²
06.41.42	badkamer	badkamer / doucheruimte	2.8 m²
06.41.43	badkamer	badkamer / doucheruimte	2.8 m²
06.41.44	badkamer	badkamer / doucheruimte	2.8 m²
06.44.01	werkkast/opslag	werkkast	1.2 m²
06.44.02	werkkast/opslag	werkkast	1.2 m²
06.71.01	meterkast	E-kast (meterkast)	1.5 m²
06.71.02	meterkast	E-kast (meterkast)	1.5 m²
06.71.03	meterkast	E-kast (meterkast)	1.5 m²
06.71.04	meterkast	E-kast (meterkast)	1.5 m²
06.71.05	meterkast	E-kast (meterkast)	1.5 m²
06.71.06	meterkast	E-kast (meterkast)	1.5 m²
06.71.07	meterkast	E-kast (meterkast)	1.5 m²
06.71.08	meterkast	E-kast (meterkast)	1.5 m²
06.71.08	meterkast	E-kast (meterkast)	1.5 m²
06.71.10	meterkast	E-kast (meterkast)	1.5 m²
06.71.11	meterkast	E-kast (meterkast)	1.5 m²
06.71.12	meterkast	E-kast (meterkast)	1.5 m²
06.71.13	meterkast	E-kast (meterkast)	1.5 m²
06.71.14	meterkast	E-kast (meterkast)	1.5 m²
06.71.15	meterkast	E-kast (meterkast)	1.5 m²
06.71.16	meterkast	E-kast (meterkast)	1.5 m²
06.71.17	meterkast	E-kast (meterkast)	1.5 m²
06.71.18	meterkast	E-kast (meterkast)	1.5 m²
06.71.19	meterkast	E-kast (meterkast)	1.5 m²
06.71.20	meterkast	E-kast (meterkast)	1.5 m²
06.71.21	meterkast	E-kast (meterkast)	1.5 m²
06.71.22	meterkast	E-kast (meterkast)	1.5 m²
06.79.01	SER	technische ruimte (algemeen)	1.2 m²
06.79.02	SER	technische ruimte (algemeen)	1.2 m²



Opmerkingen:

- Voor omschrijving materialen en symbolen: zie tek 40106-vervoci
- Voor eisen brandveiligheid (brandwerendheid, compartimentering, vluchtwegen etc.): zie rapportage brandveiligheid 05081-47979-09v3 van Cauberg Huygen dd 07-05-20220

Wijzigingen:

opdrachtgever:
Student Experience
R.Eland
Postbus 233 +31 (0)20 235 21 59
3640 AE Mijdrecht rsdrgo@studentexperience

adviseur constructies:
Pieters Bouwtechniek
J. Berkhout
Leeghwaterstraat 15 +31 (0)20 615 37 11
2012 JB Haarlem +31 (0)20 615 37 11

adviseur brandveiligheid en bouwfysica:
DPA Cauberg-Huygen
F. Zorgdrager
Postbus 26 +31 (0)76 11 48 76 66
5690 AA Son formbc.corporate@dpa.nl

adviseur installaties:
Schouten Techniek BV
R. Dekker
Postbus 30 +31 (0)229 29 15 15
1689 ZG Zwaag r.dekker@schoutentechniek.nl

Aannemer
H Hester Bouw
H. Tuinman
Postbus 2 +31 (0)30 245 1356
3861 PE Nijkerk tuinman@hesterbouw.nl

Architect
OZ
Postbus 37697 +31 20 31 41 111
1030 BH Amsterdam info@OZarchitect.nl

OZ



Student Experience Hotel
Amsterdam
17-401nw
Aanvraag Omgevingsvergunning

bladnummer:
0A-06

versie:

datum:
01-06-2020

onderwerp:
6e verdieping

schaal:
1 : 100

formaat:
A0

Dit tekening en ontwerp is eigendom van OZ en mag zonder toestemming niet worden gekopieerd of openbaar gemaakt.

ruimtenummer	functieomschrijving / type	functie	m2
07.12.01	gang	gang / overloop	54.1 m²
07.12.02	gang	gang / overloop	54.1 m²
07.13.01	lifthal	lifthal	7.1 m²
07.13.02	lifthal	lifthal	7.1 m²
07.20.01	trappenhuis	trappenhuis	6.8 m²
07.20.02	trappenhuis	trappenhuis	6.8 m²
07.22.01	liftkooi	liftkooi	4.8 m²
07.22.02	liftkooi	liftkooi	4.8 m²
07.22.03	liftkooi	liftkooi	4.8 m²
07.22.04	liftkooi	liftkooi	4.8 m²
07.35.01	type As	woonkamer	16.6 m²
07.35.02	type A	woonkamer	16.6 m²
07.35.03	type As	woonkamer	16.6 m²
07.35.04	type A	woonkamer	16.6 m²
07.35.05	type A	woonkamer	16.6 m²
07.35.06	type Bs	woonkamer	18.3 m²
07.35.07	type D	woonkamer	17.0 m²
07.35.08	type A	woonkamer	16.6 m²
07.35.09	type As	woonkamer	16.6 m²
07.35.10	type A	woonkamer	16.6 m²
07.35.11	type As	woonkamer	16.6 m²
07.35.12	type A	woonkamer	16.6 m²
07.35.13	type B	woonkamer	18.3 m²
07.35.14	type As	woonkamer	16.6 m²
07.35.15	type As	woonkamer	16.6 m²
07.35.16	type A	woonkamer	16.6 m²
07.35.17	type As	woonkamer	16.6 m²
07.35.18	type A	woonkamer	16.6 m²
07.35.19	type A	woonkamer	16.6 m²
07.35.20	type Bs	woonkamer	18.3 m²
07.35.21	type D	woonkamer	17.0 m²
07.35.22	type A	woonkamer	16.6 m²
07.35.23	type As	woonkamer	16.6 m²
07.35.24	type A	woonkamer	16.6 m²
07.35.25	type As	woonkamer	16.6 m²
07.35.26	type A	woonkamer	16.6 m²
07.35.27	type B	woonkamer	18.3 m²
07.35.28	type As	woonkamer	16.6 m²
07.41.01	badkamer	badkamer / doucheruimte	2.8 m²
07.41.02	badkamer	badkamer / doucheruimte	2.8 m²
07.41.03	badkamer	badkamer / doucheruimte	2.8 m²
07.41.04	badkamer	badkamer / doucheruimte	2.8 m²
07.41.05	badkamer	badkamer / doucheruimte	2.8 m²
07.41.06	miva badkamer	badkamer / doucheruimte	5.6 m²
07.41.07	badkamer	badkamer / doucheruimte	2.8 m²
07.41.08	badkamer	badkamer / doucheruimte	2.8 m²
07.41.09	badkamer	badkamer / doucheruimte	2.8 m²
07.41.10	badkamer	badkamer / doucheruimte	2.8 m²
07.41.10	badkamer	badkamer / doucheruimte	2.8 m²
07.41.11	badkamer	badkamer / doucheruimte	2.8 m²
07.41.12	badkamer	badkamer / doucheruimte	2.8 m²
07.41.13	miva badkamer	badkamer / doucheruimte	5.7 m²
07.41.14	badkamer	badkamer / doucheruimte	2.8 m²
07.41.15	badkamer	badkamer / doucheruimte	2.8 m²
07.41.16	badkamer	badkamer / doucheruimte	2.8 m²
07.41.17	badkamer	badkamer / doucheruimte	2.8 m²
07.41.18	badkamer	badkamer / doucheruimte	2.8 m²
07.41.19	badkamer	badkamer / doucheruimte	2.8 m²
07.41.20	miva badkamer	badkamer / doucheruimte	5.6 m²
07.41.21	badkamer	badkamer / doucheruimte	2.8 m²
07.41.22	badkamer	badkamer / doucheruimte	2.8 m²
07.41.23	badkamer	badkamer / doucheruimte	2.8 m²
07.41.25	badkamer	badkamer / doucheruimte	2.8 m²
07.41.26	badkamer	badkamer / doucheruimte	2.8 m²
07.41.27	miva badkamer	badkamer / doucheruimte	5.7 m²
07.41.28	badkamer	badkamer / doucheruimte	2.8 m²
07.44.01	werkkast/opslag	werkkast	1.2 m²
07.44.02	werkkast/opslag	werkkast	1.2 m²
07.71.01	meterkast	E-kast (meterkast)	1.5 m²
07.71.02	meterkast	E-kast (meterkast)	1.5 m²
07.71.03	meterkast	E-kast (meterkast)	1.5 m²
07.71.04	meterkast	E-kast (meterkast)	1.5 m²
07.71.05	meterkast	E-kast (meterkast)	1.5 m²
07.71.06	meterkast	E-kast (meterkast)	1.5 m²
07.71.07	meterkast	E-kast (meterkast)	1.5 m²
07.71.08	meterkast	E-kast (meterkast)	1.5 m²
07.71.09	meterkast	E-kast (meterkast)	1.5 m²
07.71.10	meterkast	E-kast (meterkast)	1.5 m²
07.71.11	meterkast	E-kast (meterkast)	1.5 m²
07.71.12	meterkast	E-kast (meterkast)	1.5 m²
07.71.13	meterkast	E-kast (meterkast)	1.5 m²
07.71.14	meterkast	E-kast (meterkast)	1.5 m²
07.79.01	SER	technische ruimte (algemeen)	1.2 m²
07.79.02	SER	technische ruimte (algemeen)	1.2 m²



Opmerkingen:

- Voor omschrijving materialen en symbolen: zie tek 40106+verwoo
- Voor eisen brandveiligheid (brandwerendheid, compartimentering, vluchtwegen etc.): zie rapportage brandveiligheid 05081+7979+09c3 van Cauberg Huygen dd 07+09+2020

Wijzigingen:

opdrachtgever:
Student Experience
R.Evink
Postbus 233 +31 (0)20 235 21 59
3640 AE Mijdrecht rodrigo@studentexperience

adviseur constructies:
Pieters Bouwtechniek
J. Berkhout
Leeghwaterstraat 15 +31 (0)20 615 37 11
2012 JB Haarlem +31 (0)20 615 37 11

adviseur brandveiligheid e bouwfysisch:
DPA Cauberg-Huygen
F. Cerpentier
Postbus 26 +31 (0)6 10 48 76 99
5690 AA Son formko.corpeno@dpa.nl

adviseur installaties:
Schouten Techniek BV
R. Dekker
Postbus 30 +31 (0)229 29 15 15
1689 ZG Zwaag r.dekker@schoutentechniek.nl

Aannemer
Hilgerdenier Bouw
H. Tuinman
Postbus 2 +31 (0)33 245 1356
3861 PS Nijkerk tuinman@hilgerdenier.nl

Architect
OZ
Postbus 37697 +31 20 31 41 111
1030 BH Amsterdam info@OZarchitect.nl

OZ



Student Experience Hotel
Amstelveen
17-401 nw
Aanvraag Omgevingsvergunning

bladnummer:
OA+07

versie:

datum:
07+09+2020

onderwerp:
7e verdieping

schaal:
1 : 100

formaat:
A0

Alle rechten voorbehouden. Niets uit deze uitgave mag worden vermenigvuldigd, opgeslagen in een geautomatiseerd gegevensbestand, of openbaar gemaakt, in enige vorm of op enige wijze, zonder voorafgaande schriftelijke toestemming van OZ.

ruimtenummer	functieomschrijving / type	functie	m2
08.12.01	gang	gang / overloop	38.1 m²
08.12.03	gang	gang / overloop	38.4 m²
08.13.01	lifthal	lifthal	7.1 m²
08.13.02	lifthal	lifthal	7.1 m²
08.20.01	trappenhuis	trappenhuis	Redundant Room
08.20.02	trappenhuis	trappenhuis	Redundant Room
08.22.01	liftkooi	liftkooi	4.8 m²
08.22.02	liftkooi	liftkooi	4.8 m²
08.22.03	liftkooi	liftkooi	4.8 m²
08.22.04	liftkooi	liftkooi	4.8 m²
08.35.01	type As	woonkamer	16.6 m²
08.35.02	type A	woonkamer	16.6 m²
08.35.03	type D	woonkamer	17.0 m²
08.35.04	type A	woonkamer	16.6 m²
08.35.05	type As	woonkamer	16.6 m²
08.35.06	type A	woonkamer	16.6 m²
08.35.07	type As	woonkamer	16.6 m²
08.35.08	type A	woonkamer	16.6 m²
08.35.09	type D	woonkamer	17.0 m²
08.35.10	type A	woonkamer	16.6 m²
08.35.11	type As	woonkamer	16.6 m²
08.35.12	type A	woonkamer	16.6 m²
08.41.01	badkamer	badkamer / doucheruimte	2.8 m²
08.41.02	badkamer	badkamer / doucheruimte	2.8 m²
08.41.03	badkamer	badkamer / doucheruimte	2.8 m²
08.41.04	badkamer	badkamer / doucheruimte	2.8 m²
08.41.05	badkamer	badkamer / doucheruimte	2.8 m²
08.41.06	badkamer	badkamer / doucheruimte	2.8 m²
08.41.07	badkamer	badkamer / doucheruimte	2.8 m²
08.41.08	badkamer	badkamer / doucheruimte	2.8 m²
08.41.09	badkamer	badkamer / doucheruimte	2.8 m²
08.41.10	badkamer	badkamer / doucheruimte	2.8 m²
08.41.11	badkamer	badkamer / doucheruimte	2.8 m²
08.41.12	badkamer	badkamer / doucheruimte	2.8 m²
08.53.01	opslag	magazijn / opslag	4.5 m²
08.53.02	opslag	magazijn / opslag	4.5 m²
08.70.01	technische ruimte	technische ruimte (algemeen)	8.1 m²
08.70.02	technische ruimte	technische ruimte (algemeen)	8.1 m²
08.71.01	meterkast	E-kast (meterkast)	1.5 m²
08.71.02	meterkast	E-kast (meterkast)	1.5 m²
08.71.03	meterkast	E-kast (meterkast)	1.5 m²
08.71.04	meterkast	E-kast (meterkast)	1.5 m²
08.71.05	meterkast	E-kast (meterkast)	1.5 m²
08.71.06	meterkast	E-kast (meterkast)	1.5 m²



Opmerkingen:

- Voor omschrijving materialen en symbolen: zie tek 40100-vernoo
- Voor eisen brandveiligheid (brandwerendheid, compartimentering, vluchtwegen etc.): zie rapportage brandveiligheid 05081-47979-09v3 van Cauberg Huygen dd 07-05-2020.

Wijzigingen:

opdrachtgever:
Student Experience
R.Eshuis
Postbus 233 +31 (0)20 235 21 59
3640 AE Mijdrecht rodrigo@studentexperience

adviseur constructies:
Pieters Bouwtechniek
J. Berkhout
Leeghwaterstraat 15 +31 (0)20 615 37 11
2012 JB Haarlem +31 (0)20 615 37 11


adviseur brandveiligheid e.bouwfysisch:
DPA Cauberg-Huygen
F. Cerpentier
Postbus 26 +31 (0)36 10 48 76 99
3560 AA Sun formule.corpsnel@dpa.nl

adviseur installaties:
Schouten Techniek BV
R. Dekker
Postbus 30 +31 (0)229 29 15 15
1689 ZG Zwaag r.dekker@schoutentechniek.nl

Aannemer
Hkbier Bouw
H. Tuinman
Postbus 2 +31 (0)30 245 1356
3861 PS Nijkerk tuinman@hkbierbouw.nl

Architect
OZ
Postbus 37697 +31 20 31 41 111
1030 BH Amsterdam info@OZarchitect.nl

OZ

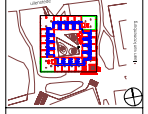

Student Experience Hotel
Amsterdam
17-401nw
Aanvraag Omgevingsvergunning

bladnummer:
DA-08

versie:


datum:
07-05-2020

onderwerp:
8e verdieping

schaal:
1 : 100

formaat:
A0

Dit document is eigendom van OZ en mag zonder voorafgaande schriftelijke toestemming niet worden gekopieerd, gepubliceerd of openbaar gemaakt.

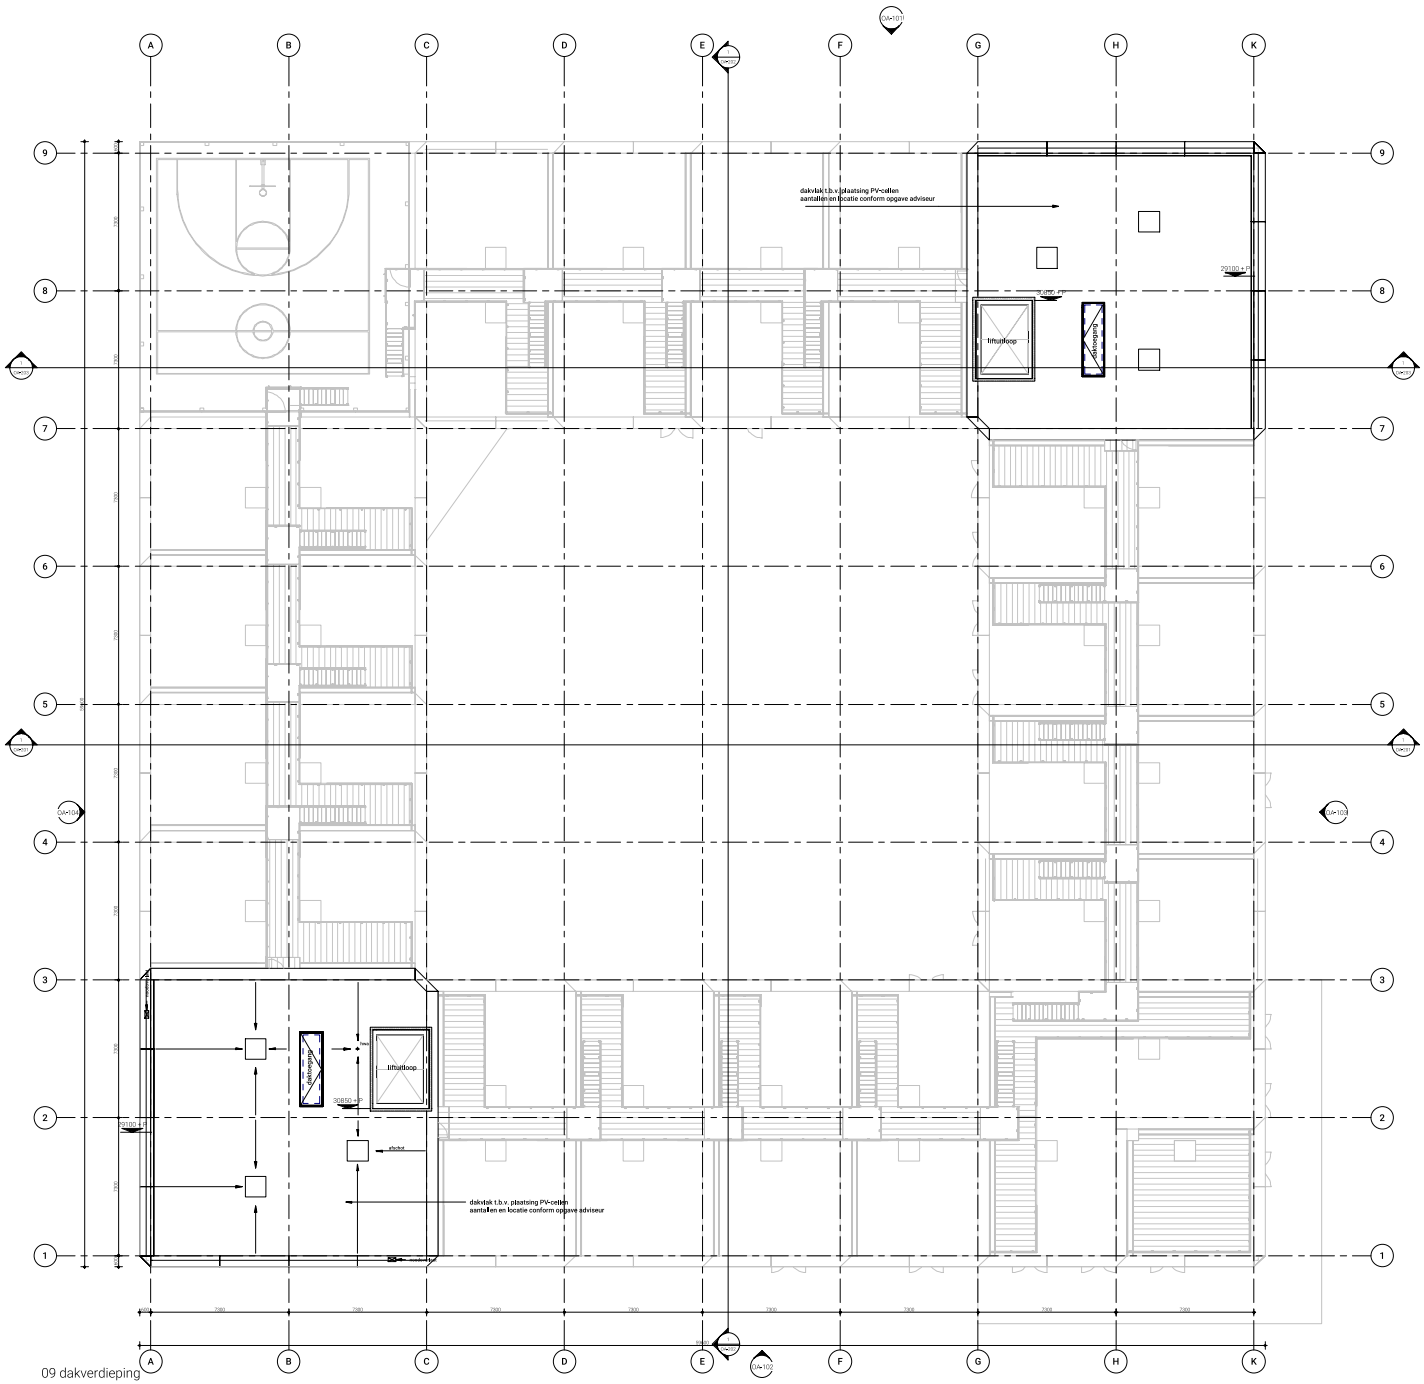

09 dakverdieping

1 : 100

Opmerkingen:

- Voor omschrijving materialen en symbolen: zie tek 40100<vervoo
- Voor eisen brandveiligheid (brandwerendheid, compartimentering, vluchtwegen etc.): zie rapportage brandveiligheid 05081-47979-09v3 van Cauberg Huygen dd 07-05-2020.

Wijzigingen:

opdrachtgever:
Student Experience
B.Esveld
Postbus 233 +31 (0)20 235 21 59
3640 AE Mijdrecht rodrigo@studentexperience

adviseur constructies:
Pieters Bouwtechniek
J. Berkhout
Leeghwaterstraat 15 +31 (0)20 615 37 11
2012 JB Haarlem +31 (0)20 615 37 11


adviseur brandveiligheid e.bouwfysisics:
DPA Cauberg-Huygen
F. Zanjanie
Postbus 26 +31 (0)36 10 48 76 99
3990 AA Den formke.corpeleijn@dpa.nl

adviseur installaties:
Schouten Techniek BV
R. Dekker
Postbus 32 +31 (0)229 29 15 15
1689 ZG Zwaag r.dekker@schoutentechniek.nl

Aannemer
Pieter Duyn
H. Tuinman
Postbus 2 +31 (0)30 245 1356
3861 PS Nijkerk tuinman@pieterduyn.nl

Architect
OZ
Postbus 37697 +31 20 31 41 111
1030 BH Amsterdam info@OZarchitect.nl

OZ

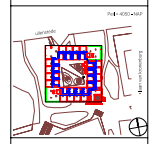

Student Experience Hotel
Amstelveen
75-401nw
Aanvraag Omgevingsvergunning

bladnummer:
DA-09

versie:


datum:
07-05-2020

onderwerp:
dakverdieping

schaal:
1 : 100

formaat:
A0

© copyright OZ architecten bv. Alle rechten voorbehouden. Niets uit deze uitgave mag worden vermenigvuldigd, opgeslagen in een geautomatiseerd gegevensbestand, of openbaar gemaakt, in enige vorm of op enige wijze, zonder voorafgaande schriftelijke toestemming van OZ architecten bv.

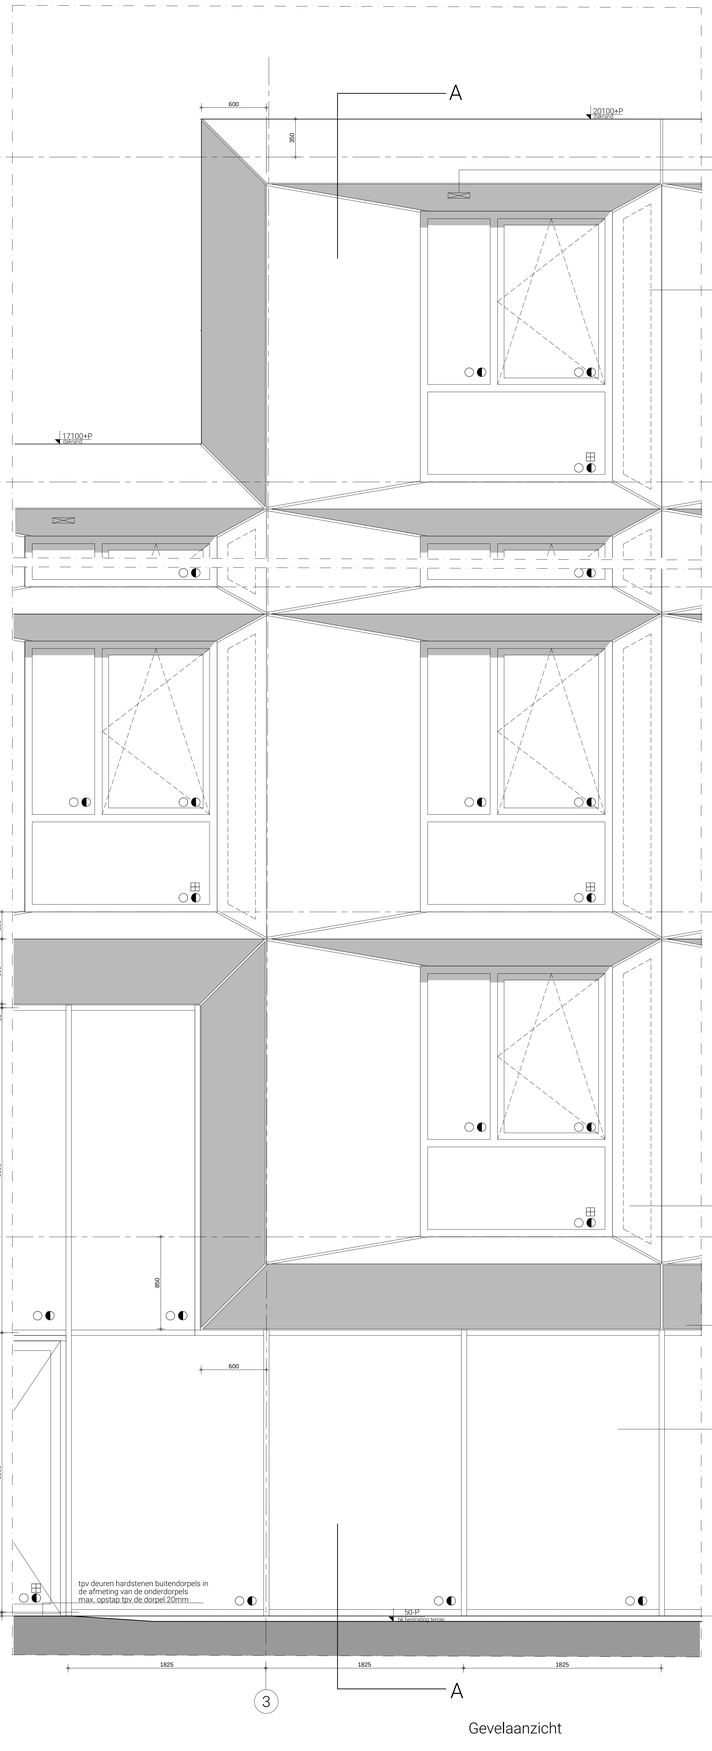

Gevelaanzicht

Dakopbouw gemiddelde Rc
=6,0m2K/W
bi>bu:
betonvloer type en afmeting vlgs
opgave constructeur
1 laagse bitumineuze dakbedekking
(afschot)isolatie 16mm/m1 vlgs
berekening
2 laagse bitumineuze dakbedekking

noodoverlaat aantallen en afmeting
ntb iom constructeur

noodoverlaat aantallen en
afmeting iom constructeur en
adviseur.

Gevelbekleding, gezette aluminium
beplating, brandklasse A, in kleur en
structuur conform exterieurstaat.
Cassette opbouw en dikte iom
gevelleverancier. Bevestiging (niet in het
zicht) op regelwerk.
bovenzijde voorzien van antidreun folie.
afwatering onderzijde nader uit te
werken in UO fase


HSB-element (Rc gevel >/=4,5 m2K/W, geluidwerendheid
conform rapportage Cauberg Huygen)
Opbouw bi>bu:
fermacell 15mm;
dampremmende laag;
houten regels 38x240mm met isolatie (minerale wol
brandklasse A en Rc >/=4,5 m2K/W);
waterkerende plaat 12mm, brandklasse A;
grijze waterkerende en damp-open gevelfolie, brandklasse B;
dagkanten van de gevelkozijnen (bi) uitvoeren in fermacell 20mm;
Tpv de vloerrand (vertikaal detail) isolatie (brandklasse A)
hoogwaardig uitvoeren, exacte opbouw iom leverancier.

Geanodiseerd aluminium
gevelkozijn met draai-kiepraam in
kleur en structuur conform
exterieurstaat. beglazing Hr++
isolerende zonwerende
gevelbeglazing. borstwering
doorvalveilige beglazing confrom
NEN 3569 en NEN-EN 1991-1-1
beglazing U=1,4W/m2 K
type en kleur vlgs goedgekeurd monster,
geluidwerendheid glas conform rapport
Cauberg-Huygen.

gemarkeerde zone dmv stippellijn
betreft geperforeerd metaal tbv
ventileren achterliggende kamer.
Uitvoering iom adviseur en
gevelleverancier.


Zone aanbrengen zonnepanelen,
aantallen en posities iom
leverancier. Tbv onderhoud dak en
panelen/aanbrengen dakbeveiliging
(aanlijnvoorzieningen) incl. 1 set
persoonlijke beschermingsmiddelen

noodoverlaat aantallen en
afmeting iom constructeur en
adviseur.

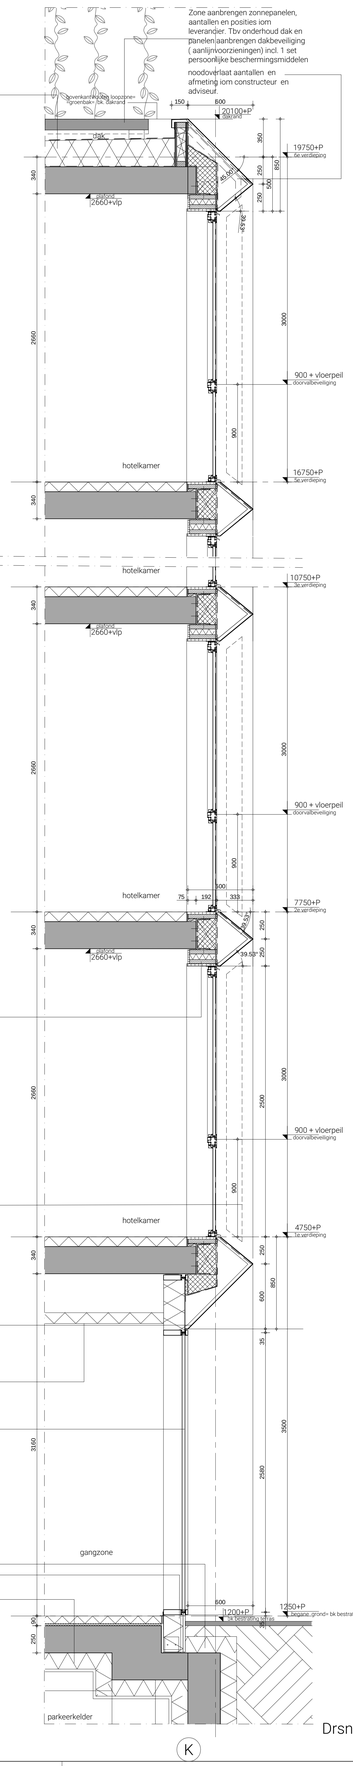


Drsn A-A


Groene gevels terrassen (bi>bu):
gevelbeplating bestaande uit aluminium cassettes
of volkern beplating + achterconstructie.
voorzien van klimplanten in grondbak,
geleiding door middel van
rvs spandraden op aluminium of rvs
afstandhouders. H.o.h.
afstand/vorm nader te bepalen.
Uitvoering iom gevelleverancier

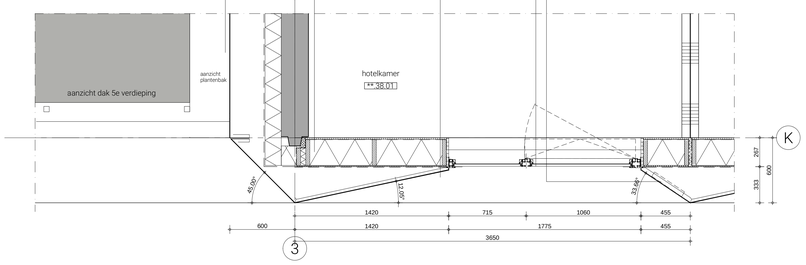

5e verdieping

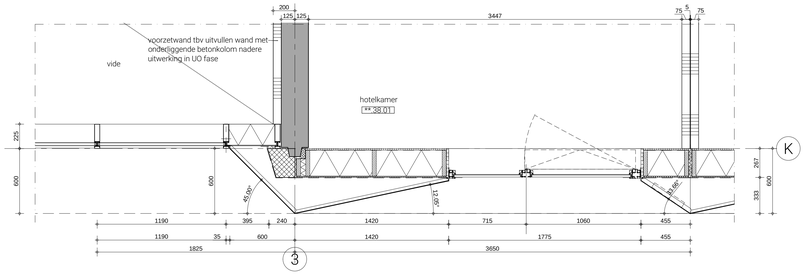

standaard verdieping

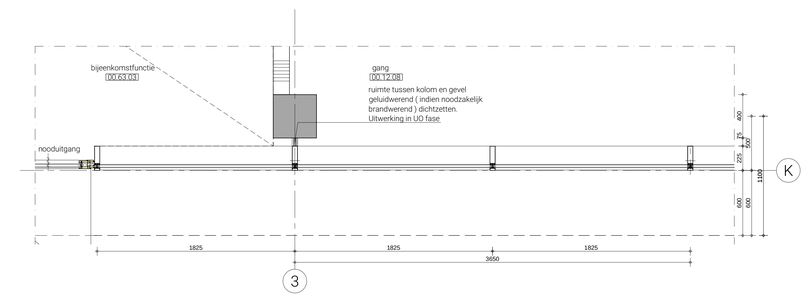

Begane grond

Geluidwerendheid gevel, brandwerendheid en
uitgangspunten gevel beglazing aanhouden
conform rapportage Cauberg Huygen dd 06-05-2021

opmerkingen:

Voor omschrijving symbolen en
materiaal zie renvooi tekening
OA-renvooi

wijzigingen:

- 06-05-2021 nul datum
A 08-06-2021 Brandklasse gevel

Opdrachtgever
Student Experience
B. Etveti
Postbus 233 +31 (0)6-537 599 25
3640 AE Mijdrecht bram@studentexperience.nl

Constructeur
Pieters Bouwtechniek
M.Gillissen /J. Berkhout
Vlietsorgstraat 15 +31 (0)20 615 37 11
2012 JB Haarlem mgillissen@pieters.net


Adviseur brandveiligheid en bouwfysica
Cauberg Huygen B.V.
F. Corporaal
Postbus 26 +31 (0)6 10 48 76 99
5690 AA Son ferrike.corporaal@cauberghuygen.nl

Adviseur installaties
Techniplan Adviseurs BV
R. de Jong
Postbus 8280 +31 (0)10 - 456 23 11
3009 AG Rotterdam r.dejong@technisplan.nl

Aannemer
Pleijsier Bouw Genemuiden BV
H. Tunnman/ P.Cohen
De Blokmar 21 +31 (0)385 45 05
8281 JH Genemuiden tunman@pleijsierbouw.nl

Architect
OZ
J. Bosch / T.Uitee
Postbus 37697 +31 20 31 41 111
1030 BH Amsterdam info@OZarchitect.nl

OZ

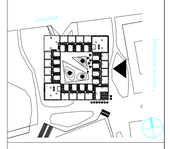

Student Experience Hotel
Amstelveen
15-401nw
Omgevingsaanvraag concept

bladnummer:
01-01

versie:
A


datum:
08-06-2021

onderwerp:
Gevelfragment oostgevel as 3-4


schaal:
1: 20

formaat:
A0 1189 x 841 mm


Alle rechten voorbehouden. Niets uit deze uitgave mag worden vermenigvuldigd, opgeslagen in een geautomatiseerd gegevensbestand, of openbaar gemaakt, in enige vorm of op enige wijze, hetzij elektronisch, mechanisch, door fotokopieën, opnamen of enige andere manier, zonder voorafgaande schriftelijke toestemming van OZ Architect.

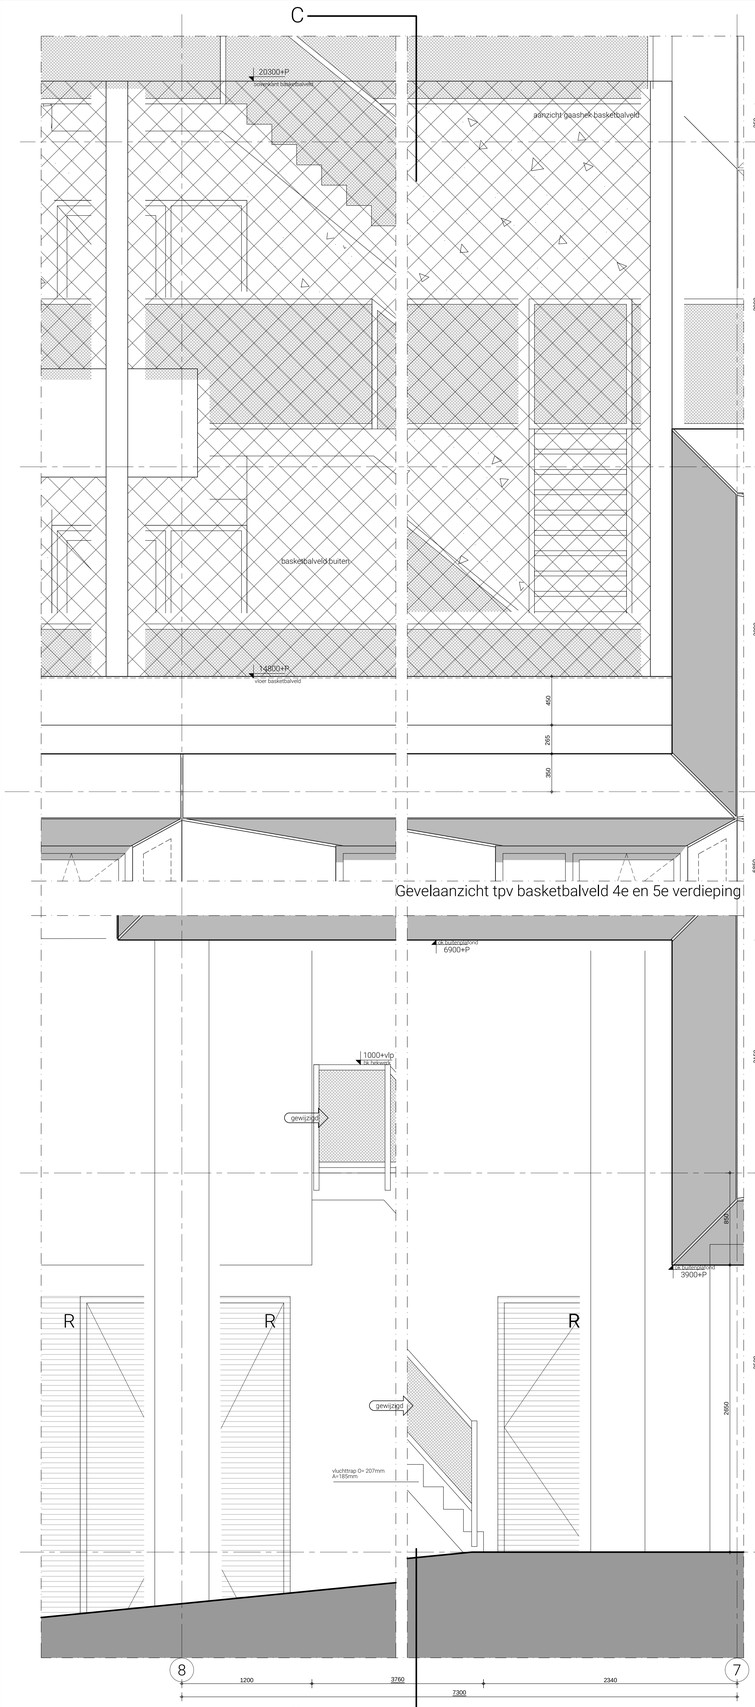


Gevelaanzicht tpv basketbalveld 4e en 5e verdieping

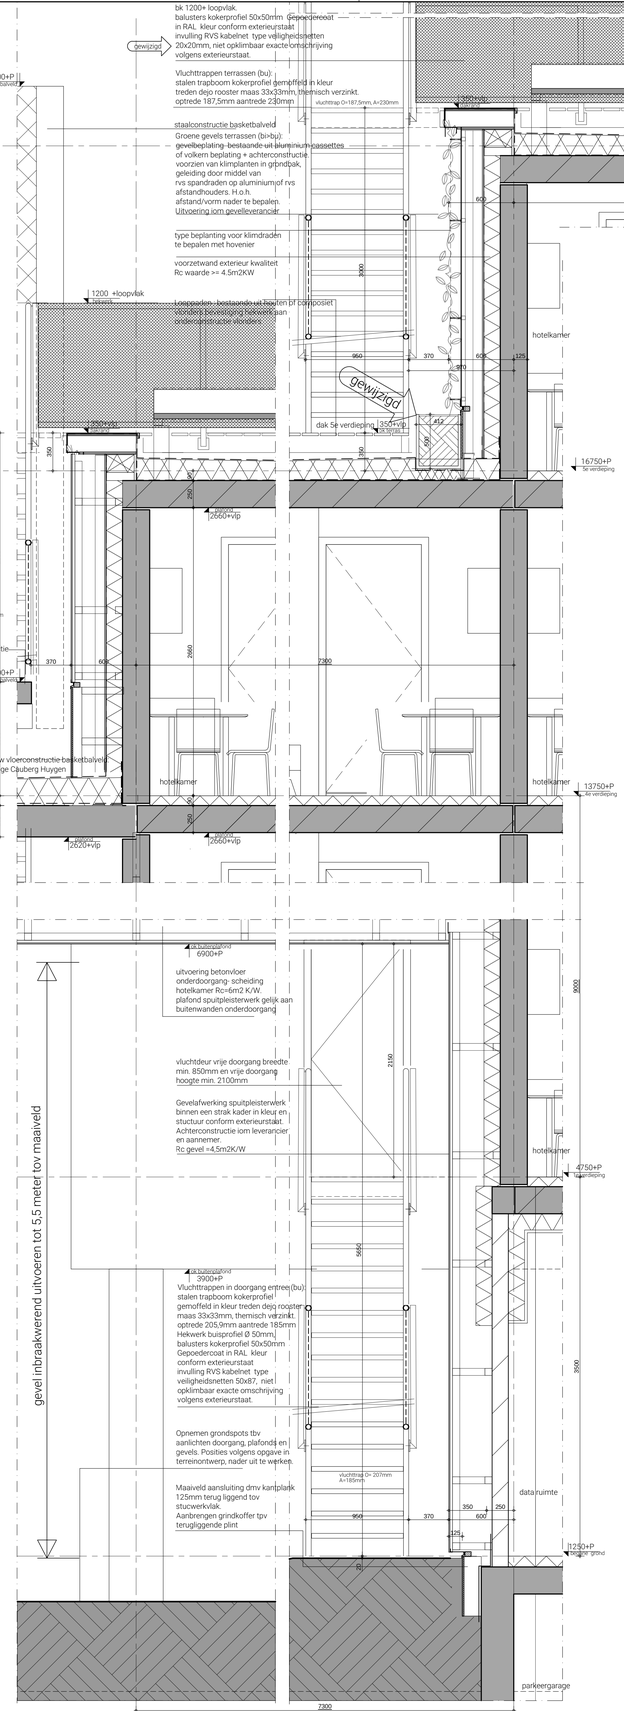


Doorsnede C-C

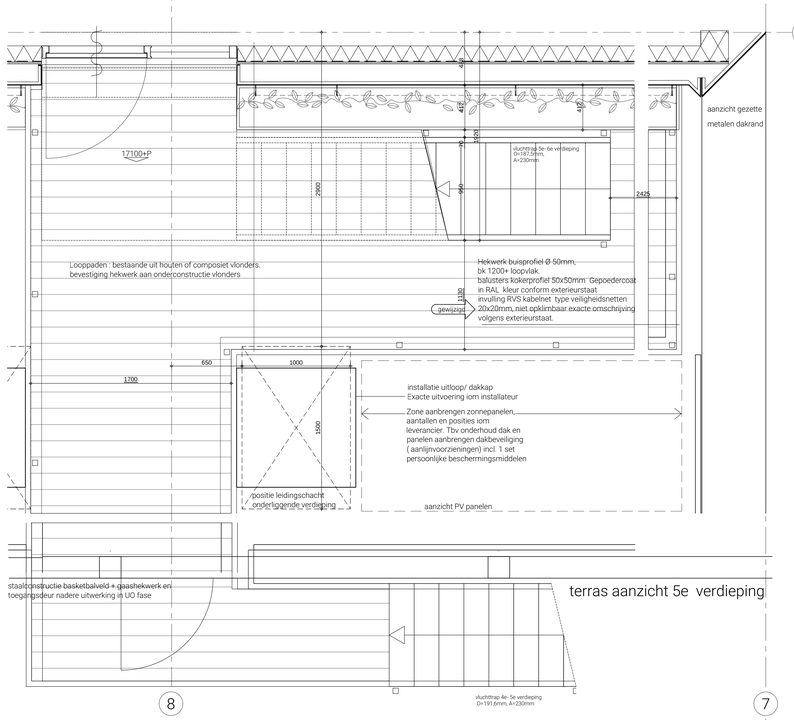

terras aanzicht 5e verdieping

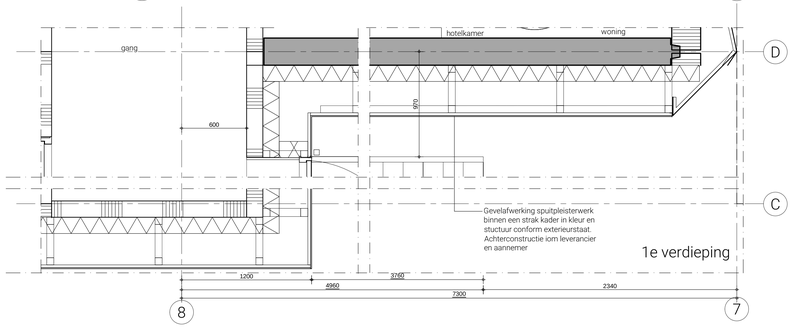

1e verdieping

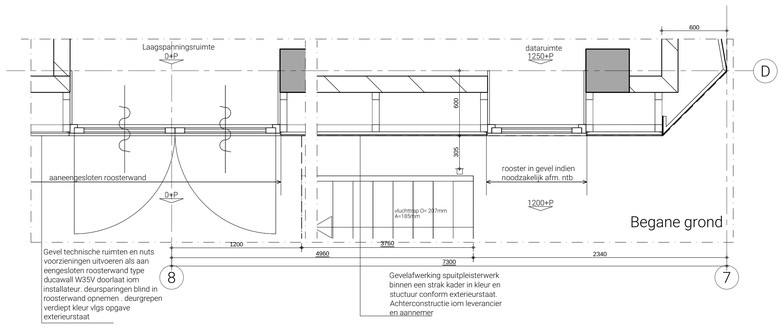

Begane grond

Geluidwerendheid gevel, brandwerendheid en uitgangspunten gevel beglazing aanhouden conform rapportage Cauberg Huygen dd 06-05-2021

opmerkingen:

Voor omschrijving symbolen en materiaal zie renvooi tekening OA-renvooi

wijzigingen:

-	07-08-2020	nul datum
A	09-04-2021	maaswijdte kabelnet, zie wijzigingsplan
B	10-6-2021	afmetingen plantenbak

Opdrachtgever
Student Experience
B. Etvelt
Postvus 233 +31 (0)6-537 599 25
3640 AE Mijdrecht bram@studentexperience.nl

Constructeur
Pieters Bouwtechniek
M.Gillissen/ J.J. Berkhout
Vietsorgstraat 15 +31 (0)20 615 37 11
2012 JB Haarlem mgillissen@pieters.net


Adviseur brandveiligheid en bouwfysica
Cauberg Huygen B.V.
F. Corporaal
Postbus 26 +31 (0)6 10 48 76 99
5690 AA Son fernke.corporaal@caubergh uygen.nl

Adviseur installaties
Techniplan Adviseurs BV
R. de Jong
Postbus 8280 +31 (0)10 - 456 23 11
3009 AG Rotterdam r.dejong@techniplan.nl

Aannemer
Pleijsier Bouw Genemuiden BV
H. Tuinman/ P.Cohen
De Blokmat 21 +31 (0)385 45 05
8281 JH Genemuiden tuinman@pleijsierbouw.nl

Architect
OZ
jl. Bosch / T.Ultee
Postbus 37697 +31 20 31 41 111
1030 BH Amsterdam info@OZarchitect.nl

OZ

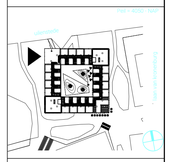

Student Experience Hotel
Amstelveen
15-401nw
Omgevingsaanvraag

bladnummer:
01-03

versie:
B

datum:
10-6-2021


onderwerp:
Gevelfragment westgevel as 7-8

schaal:
1: 20


formaat:
A0 1189 x 841 mm

Alle rechten voorbehouden. Aan deze tekening/ontwerp kunnen geen rechten worden ontleend. Het is verboden deze tekening/ontwerp zonder schriftelijke toestemming van OZ architect bv te kopiëren, openbaar te maken of te verveelvoudigen.


P:\Gr15\15-401nw\401.tek\401.4ba\401.fase 1_aanvullingen in 2021\40101-03.dwg

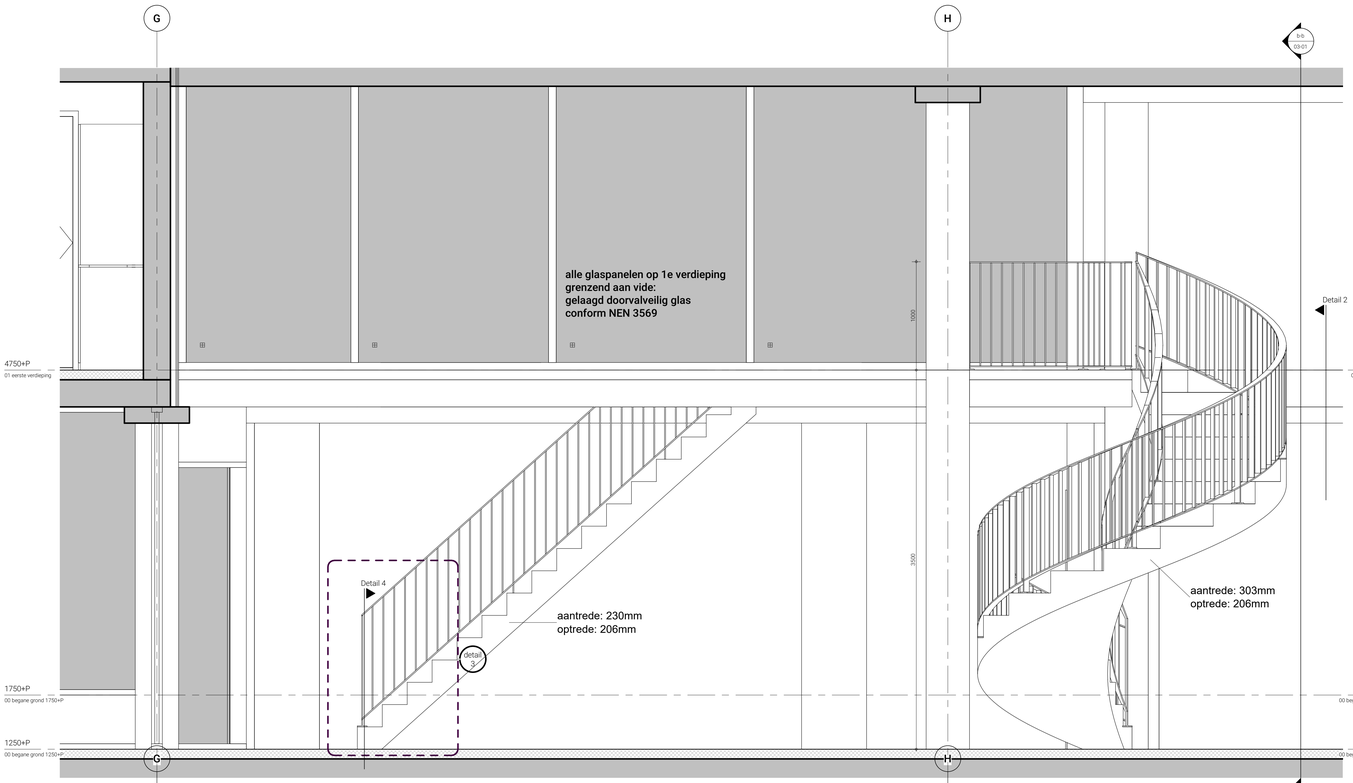


doorsnede a-a
1:20

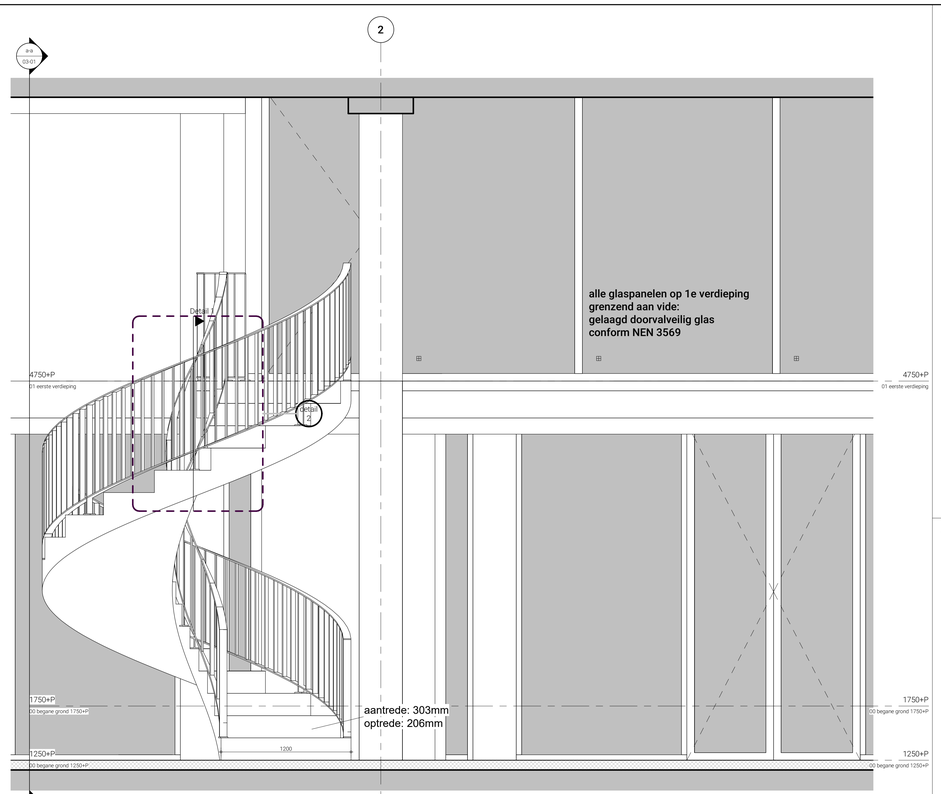


doorsnede b-b
1:20

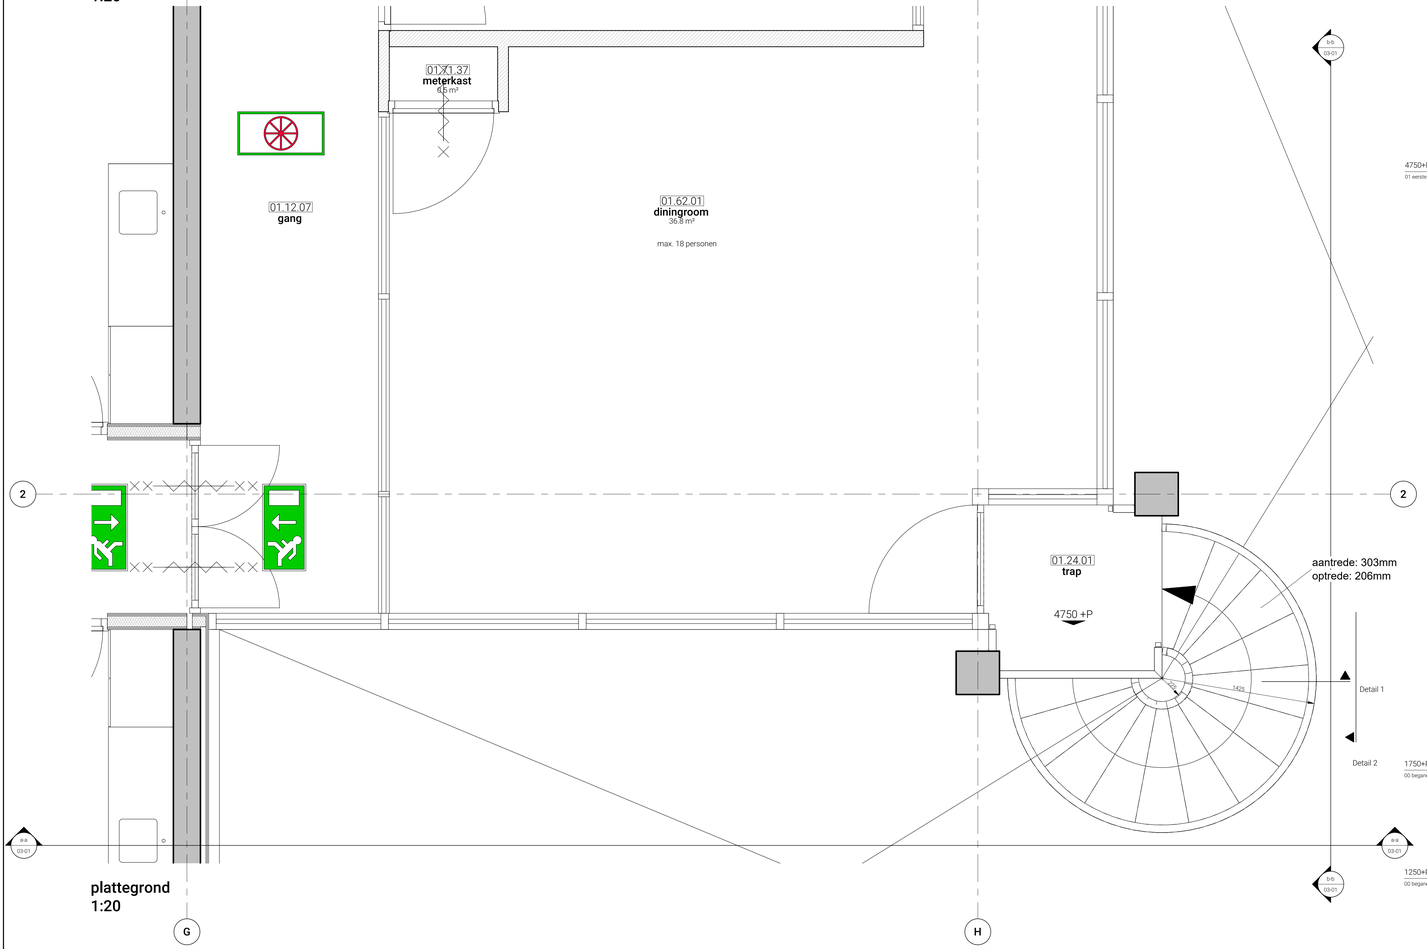


plattegrond
1:20

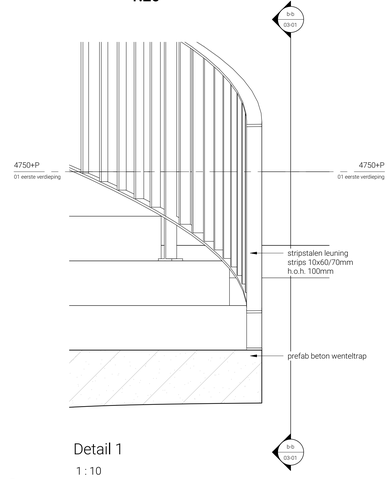


Detail 1
1 : 10

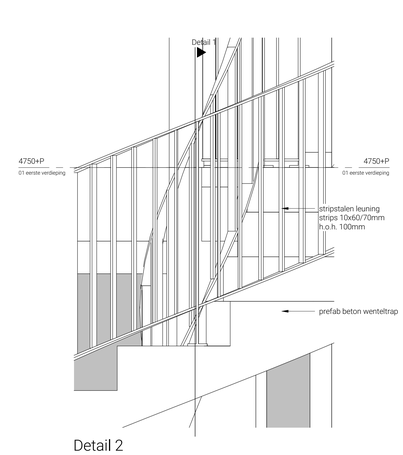

Detail 2
1 : 10

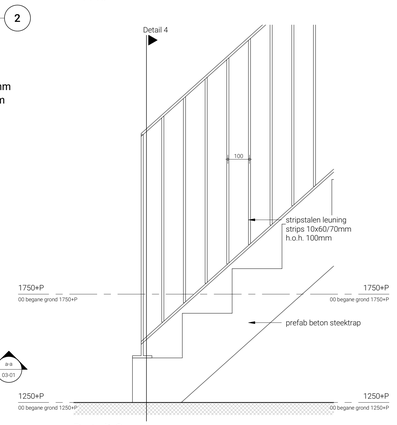

Detail 3
1 : 10

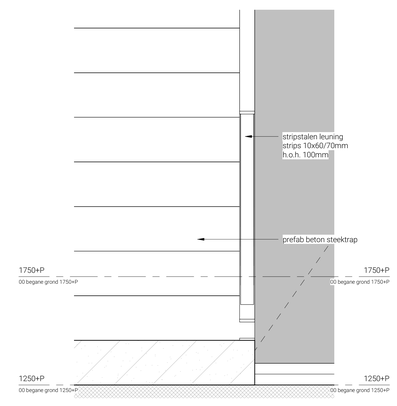

Detail 4
1 : 10

Opmerkingen:

- Voor omschrijving materialen en symbolen: zie tek 4010A-renvooi
- Voor eisen brandveiligheid (brandwerendheid, compartimentering, vluchtwegen etc.): zie rapportage brandveiligheid 05081-47979-05v3 van Cauberg Huygen dd 07-08-2020

Wijzigingen:

opdrachtgever:
Student Experience
B.Esveld
Postbus 233 +31 (0)20 235 21 59
3640 AE Mijdrecht rodrigo@studentexperience

adviseur constructies:
Pieters Bouwtechniek
J. Berkhout
Vlietsorgstraat 15 +31 (0)20 615 37 11
2012 JB Haarlem +31 (0)20 615 37 11

adviseur brandveiligheid e bouwfysica:
DPA Cauberg-Huygen
F. Corporaal
Postbus 26 +31 (0)6 10 48 76 99
5690 AA Son femke.corporaal@dpa.nl

adviseur installaties:
Schouten Techniek BV
R. Dekker
Postbus 20 +31 (0)229 29 15 15
1689 ZG Zwaag r.dekker@schoutentechniek.nl

Aannemer
Pleijsier Bouw
H.Tunman
Postbus 2 +31 (0)33 245 1356
3861 PS Nijkerk tunman@pleijsierbouw.nl

Architect
OZ

Postbus 37697 +31 20 31 41 111
1030 BH Amsterdam info@OZarchitect.nl

OZ

Student Experience Hotel

Amstelveen
15-401rrw
Aanvraag Omgevingsvergunning

bladnummer:
03-01

versie:

datum:
09-04-2021


onderwerp:
Diningroom en wenteltrap
1e verdieping as 1-3/G-K


schaal:
1:10 en 1:20


formaat:
A0


Aan het gebruik van andere versies is geen verantwoording verbonden. Alle rechten voorbehouden. Niets uit deze uitgave mag worden vermenigvuldigd, opgeslagen in een geautomatiseerd gegevensbestand, of openbaar gemaakt, in enige vorm of op enige wijze, zonder voorafgaande schriftelijke toestemming van OZ.


ISO 9001

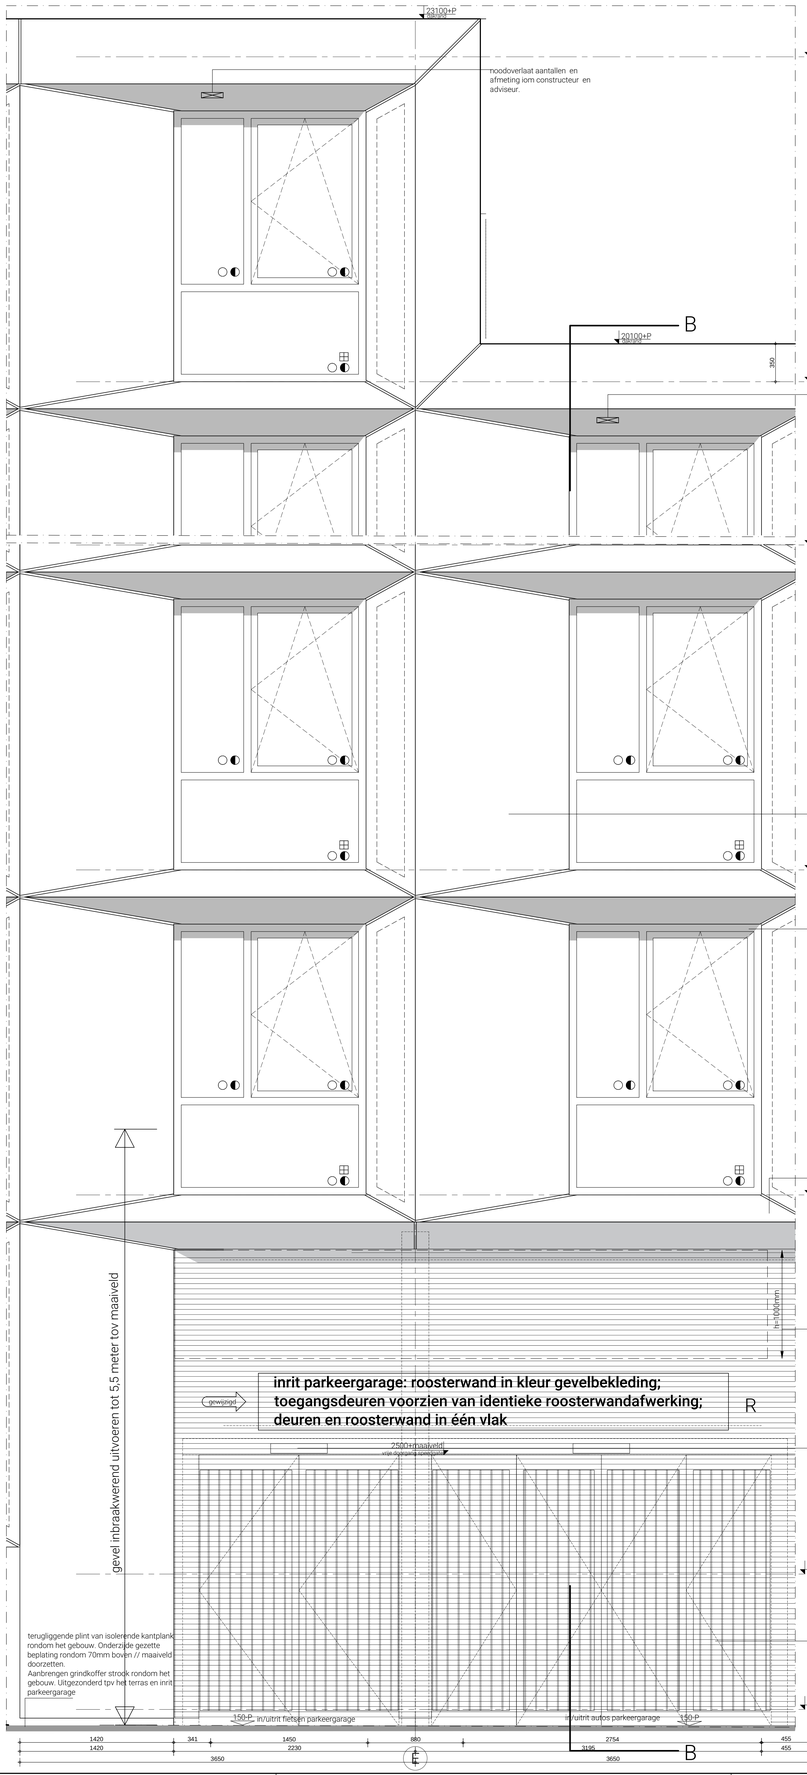


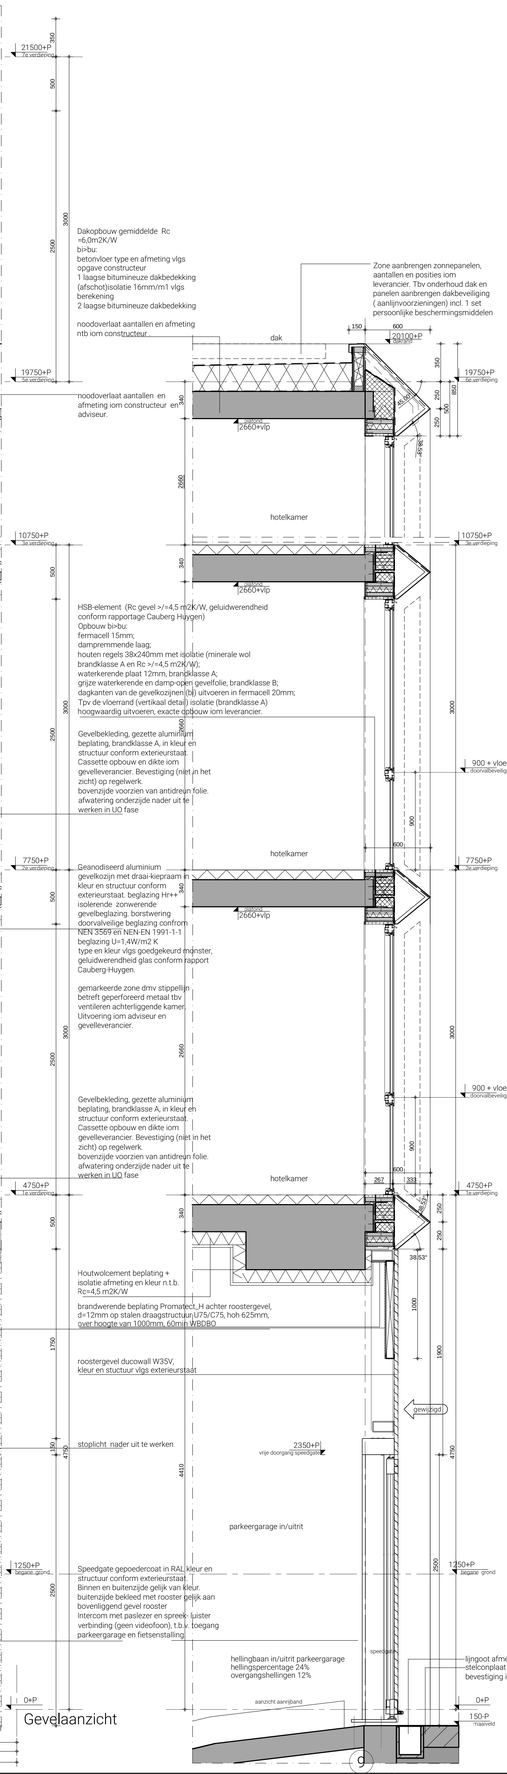

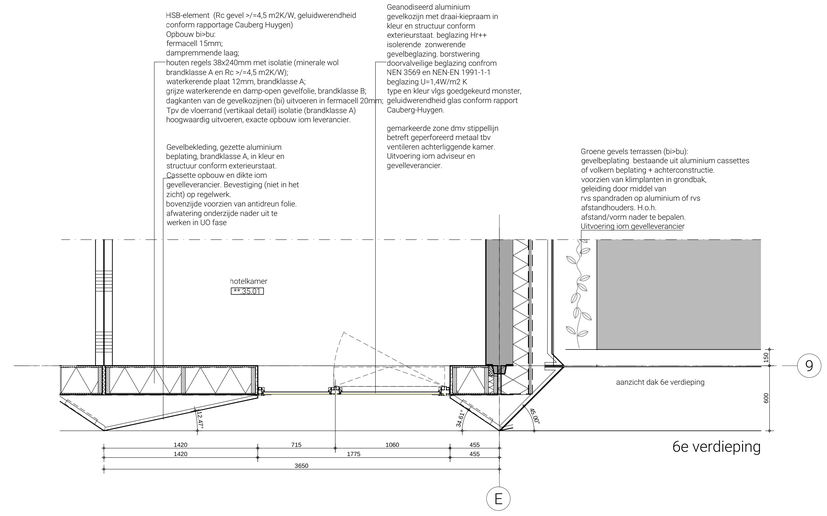

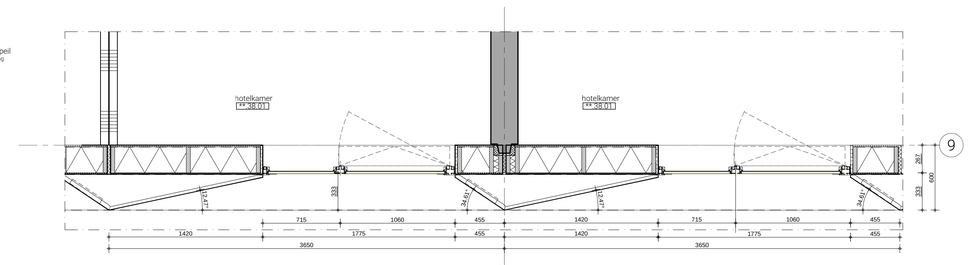

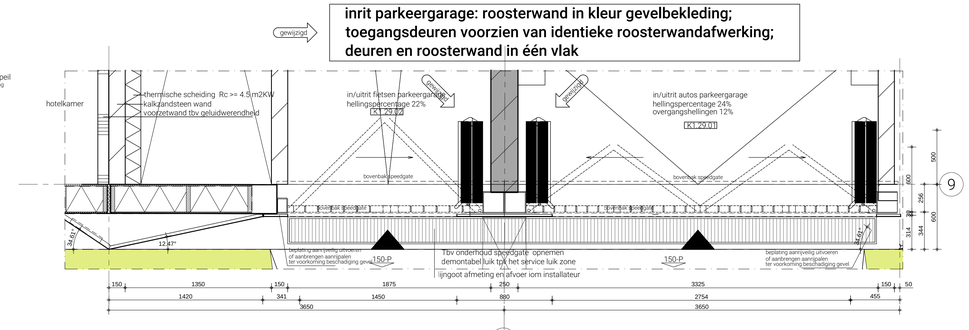

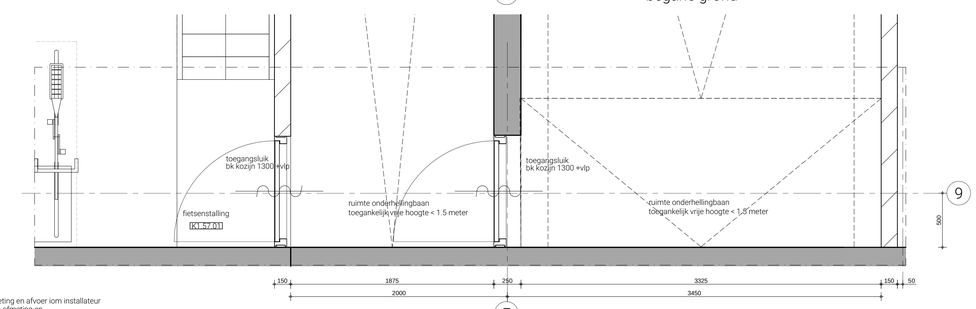

opmerkingen:

Voor omschrijving symbolen en materiaal zie renvooi tekening
OA-renvooi

wijzigingen:

-	07-08-2020	nul datum
A	21-05-2021	zie wijzigingspijlen
B	08-06-2021	Brandklasse gevel
C	14-06-2021	zie wijzigingspijlen en opmerkingen

Opdrachtgever
Student Experience
B. Eisvelt
Postbus 233 +31 (0)6-537 599 25
3640 AE Mijdrecht bram@studentexperience.nl

Constructeur
Pieters Bouwtechniek
M.Gillissen /J. Berkhout
Vlietsorgstraat 15 +31 (0)20 615 37 11
2012 JB Haarlem mgillissen@pieters.net


Adviseur brandveiligheid en bouwfysica
Cauberg Huygen B.V.
F. Corporaal
Postbus 26 +31 (0)6 10 48 76 99
5690 AA Son fernke.corporaal@cauberghuygen.nl

Adviseur installaties
Techniplan Adviseurs BV
R. de Jong
Postbus 8280 +31 (0)10 - 456 23 11
3009 AG Rotterdam r.dejong@techniplan.nl

Aannemer
Pleijsier Bouw Genemuiden BV
H. Tuinman/ P.Cohen
De Blokmat 21 +31 (0)385 45 05
8281 JH Genemuiden tuinman@pleijsierbouw.nl

Architect
OZ
J. Bosch / T.Uitee
Postbus 37697 +31 20 31 41 111
1030 BH Amsterdam info@OZarchitect.nl

OZ

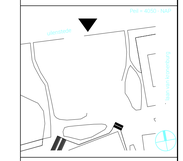

Student Experience Hotel
Amstelveen
15-401nw
Omgevingsaanvraag concept

bladnummer:
01-02

versie:
C

datum:
14-06-2021

onderwerp:
Gevelfragment noordgevel as D-E

schaal:
1: 20

formaat:
A0 1189 x 841 mm

Alle rechten voorbehouden. Aan deze tekening/ontwerp kunnen geen rechten worden ontleend. Het is verboden zonder voorafgaande schriftelijke toestemming van de architect deze tekening/ontwerp op welke wijze dan ook te vermenigvuldigen en/of openbaar te maken.

P:\Gr15\15-401nw\401.tek\401.4ba\401.fase 1_aanvullingen in 2021\401101-02.dwg