

RENVOOI

materiaal

- bestaande wanden
- nieuwe wanden
- isolatie
- te slopen onderdelen
- in het werk gestort gewapend beton
- prefab beton

Inbraakveiligheid:

Deuren, ramen, kozijnen en vergelijkbare constructies in de uitwendige scheidingsconstructie van niet gemeenschappelijke ruimten die bereikbaar zijn voor inbraak (NEN 5087), voldoen aan inbraakwerendheidsklasse 2 (NEN 5096).

Bescherming tegen ratten en muizen:

Een uitwendige scheidingsconstructie en een inwendige scheidingsconstructie naar een overige gebruiksfunctie of industriefunctie heeft geen openingen breder dan 0,01m. Dit geldt niet voor:

- afsluitbare openingen,
- afvoervoorzieningen voor luchtverversing,
- afvoervoorzieningen voor rookgas en
- ont- en beluchting van een afvoervoorziening voor huishoudelijk afvalwater en hemelwater
- openingen voor nest of vaste rust- of verblijfplaats beschermde diersoorten

ruimtebenaming

- benaming conform bouwbesluit
- woonkamer / keuken
- hal / overloop
- meterkast (mk)
- slaapkamer
- entreehal
- toilet (wc)
- berging
- badkamer
- buitenberging
- terras / balkon

riolering

- hwa (-)
- hemelwaterafvoer

Dakonderhoud

Op daken waarbij valgevaar bestaat vanaf 2,5m hoogte Ankeringspunten kabels of railsysteem aanbrengen t.b.v. BPM conform NEN-EN 795 i.o.m. leverancier (veilige zone is 4m uit dakrand)

overig

- plafond van sanitaire ruimtes zijn vochtbestendig,
- waterleiding conform NEN 1006 en Vewin richtlijnen,
- elektrische installatie conform NEN 1010
- luchtverversing conform NEN 1087
- meterkasten conform NEN 2708,
- hwa en riolering conform de NEN 3215 en NTR 3216
- riolering aansluiten op gemeenteriool, op eigen terrein een gescheiden systeem aanleggen; schoonwaterriool voor regenwaterafvoer van dak en vuilwaterriool voor overige aansluitingen
- noodverlichting conform NEN-EN 1838
- vluchtrouteaanduiding conform NEN 3011 en NEN-EN 1838
- vakwerken dienen te voldoen aan bouwbesluit 2015 afdeling 2.3
- noodoverstort, vlg. opgave constructeur


Concept
 tekening nummer: **OA-0.00**
 wijzigingsdatum:
 datum: **26-11-2021**

**Huizerweg
 Blaricum**

onderdeel:
**plattegrond begane grond
 bestaand/sloop**
 projectnummer: **3381**
 schaal: **1:100**
 formaat: **594x841 (A1)**
 kenmerk: **3381 Huizerweg Hoofdmodel**
 referentie: **Gideon de Jong, Wilco Huppelschoten**

opdrachtgever:
AH Blaricum

SVP
 architectuur en stedenbouw
 Postbus 465, 3800 AL Amersfoort, 033 470 11 88, www.svp-nv.nl

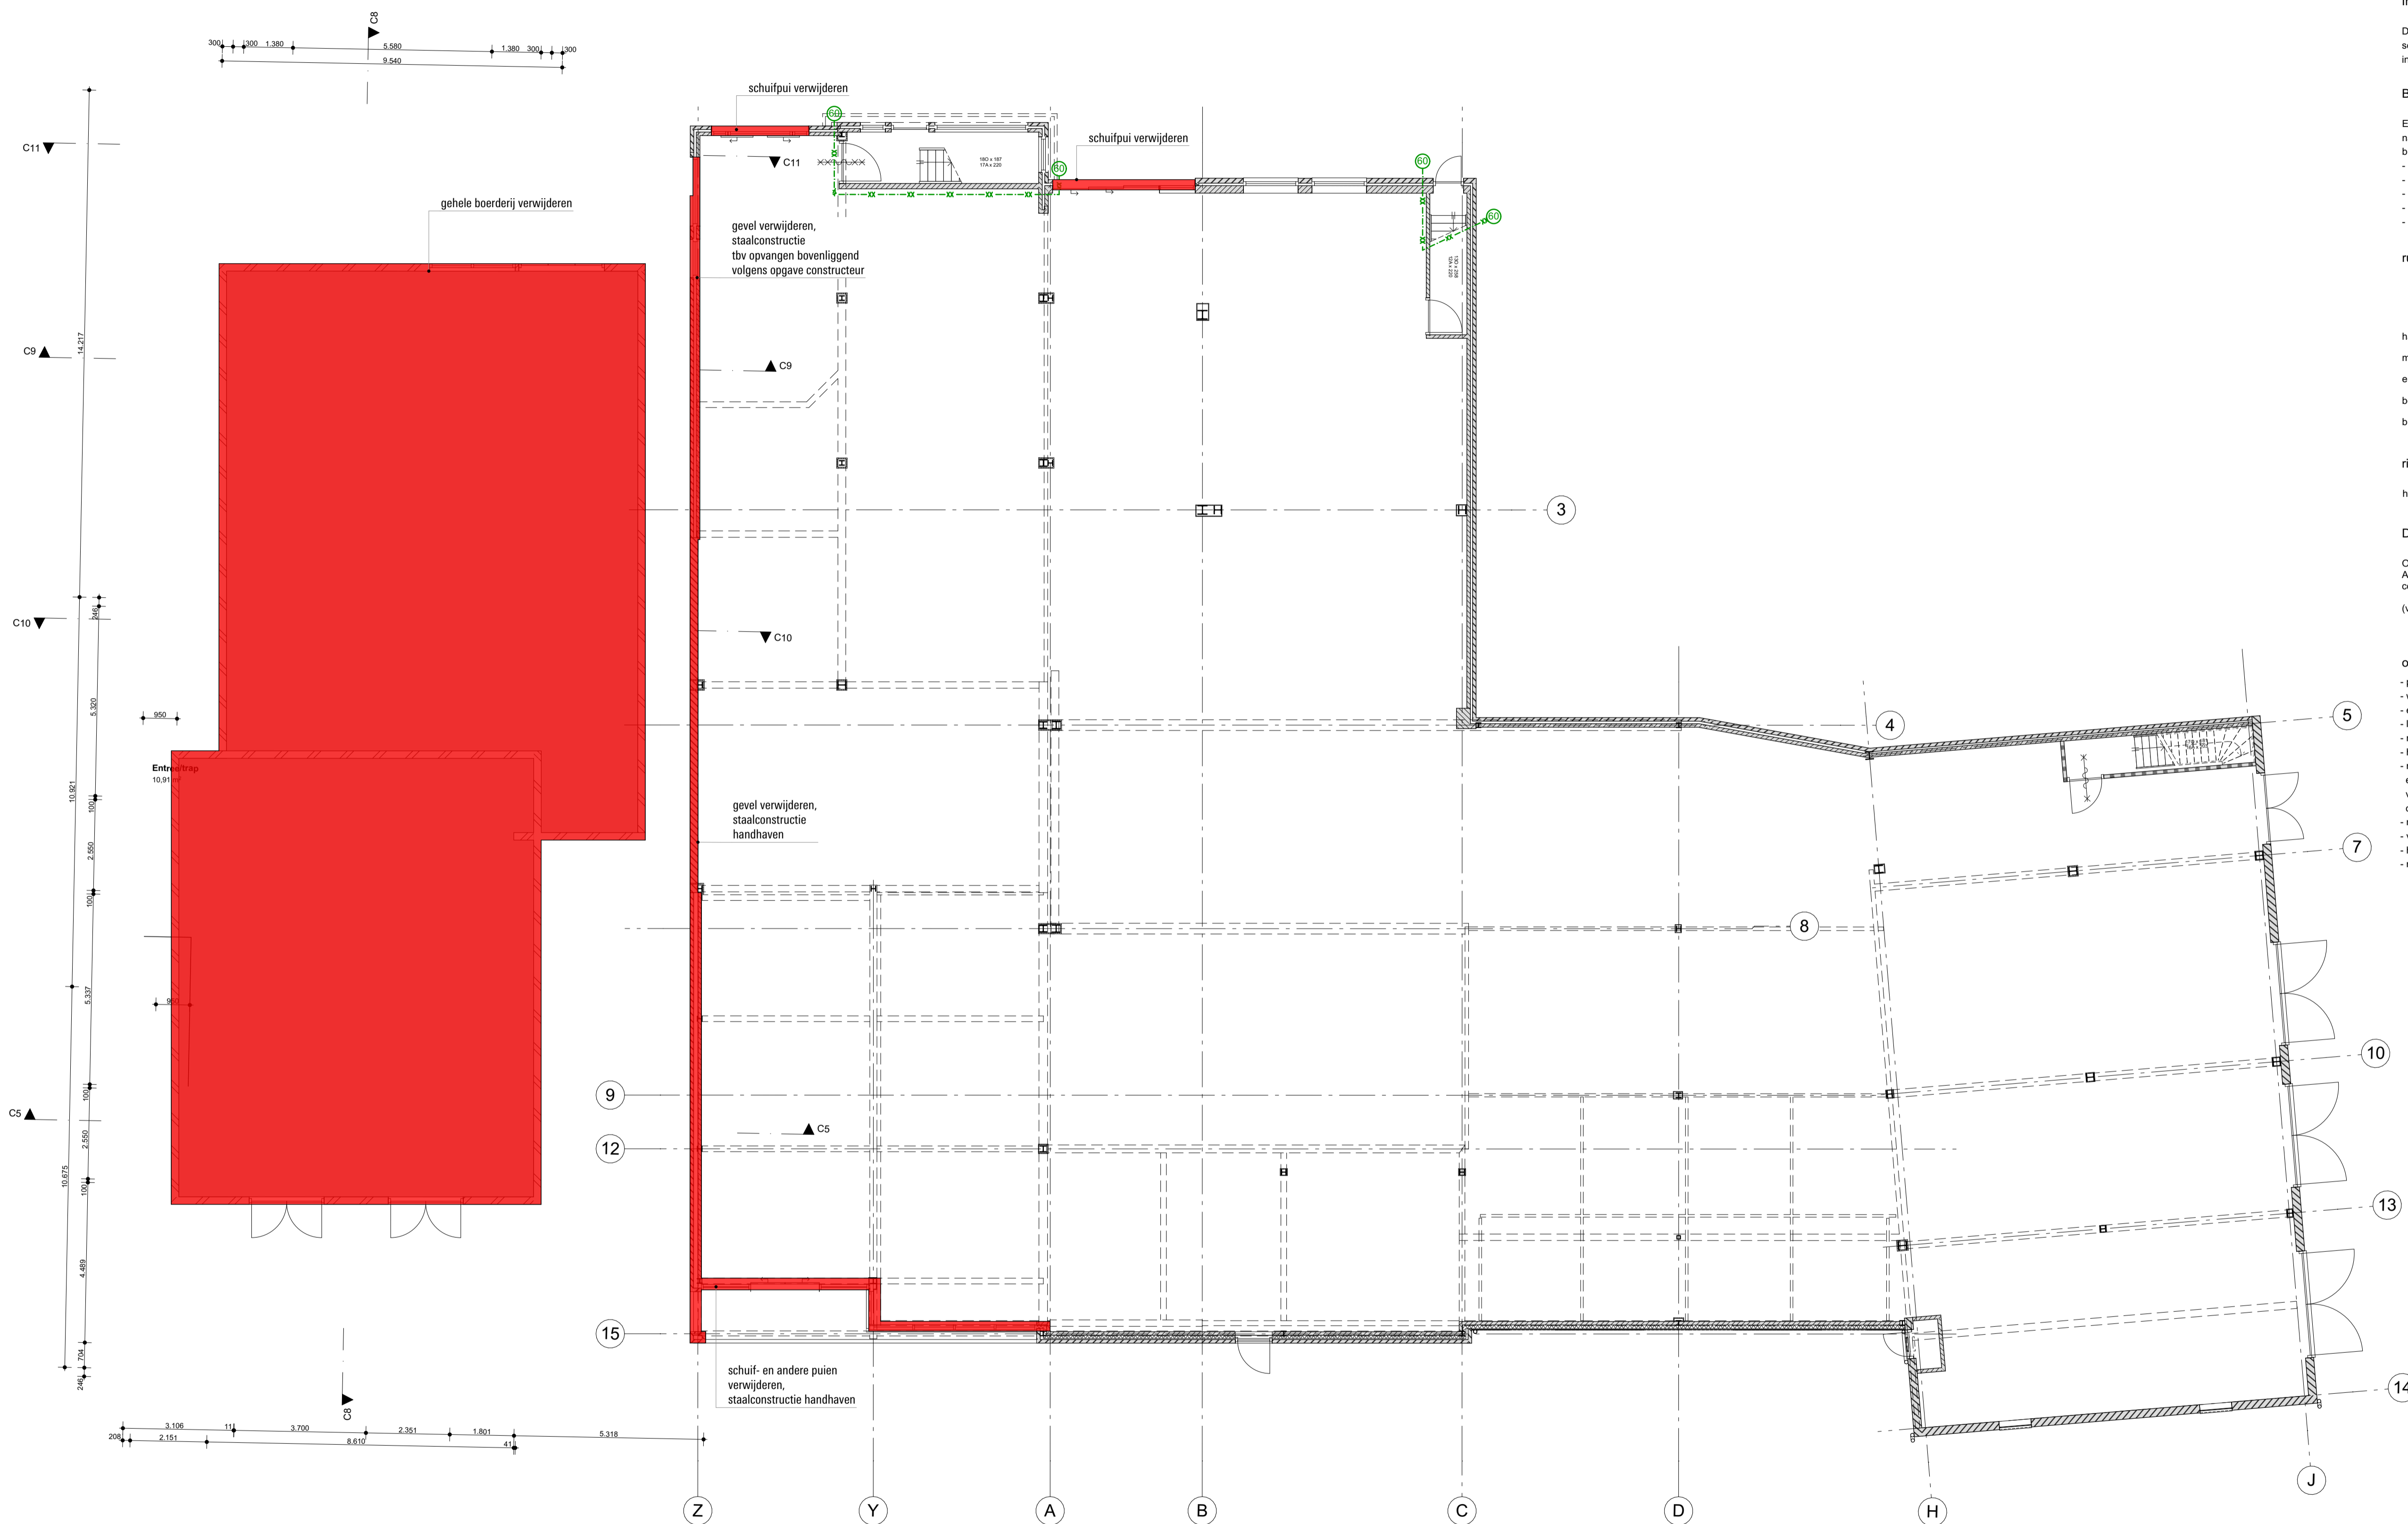

concept