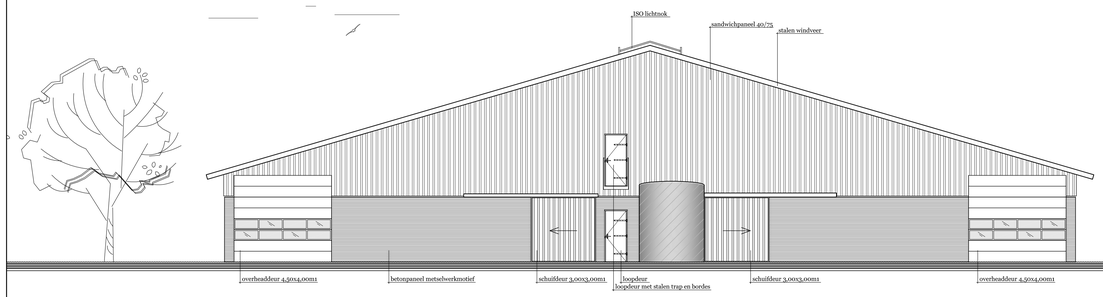

- ZUID WESTGEVEL -

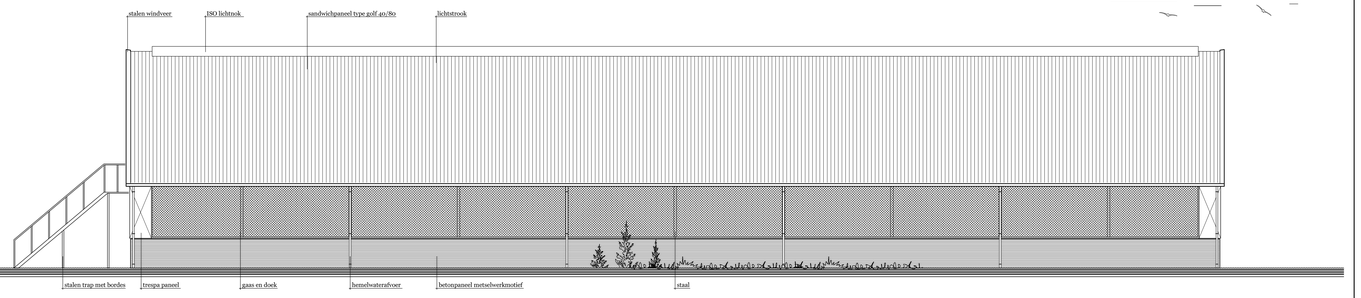

- ZUID OOSTGEVEL -

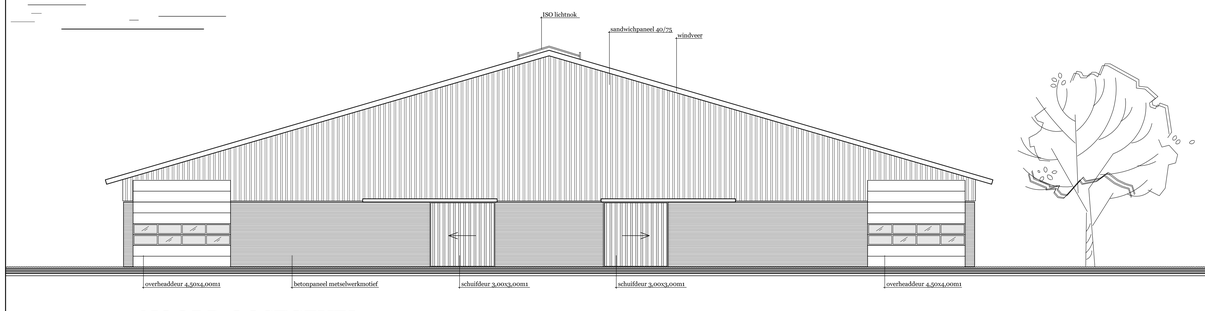

- NOORD OOSTGEVEL -

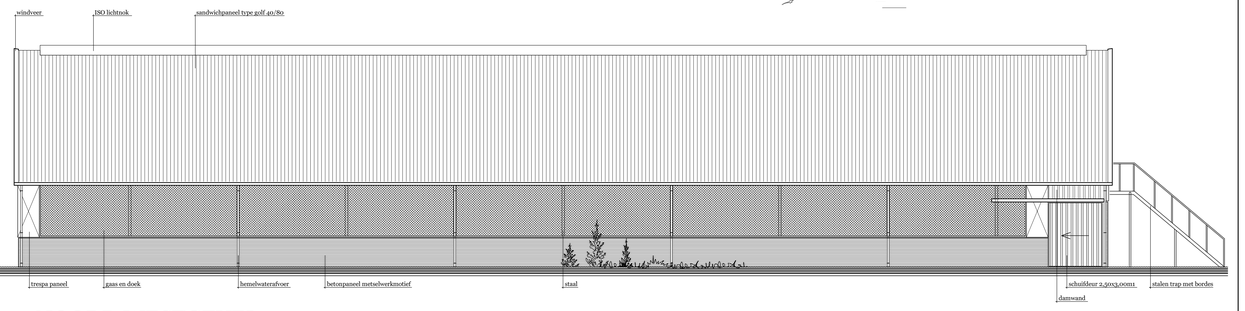

- NOORD WESTGEVEL -

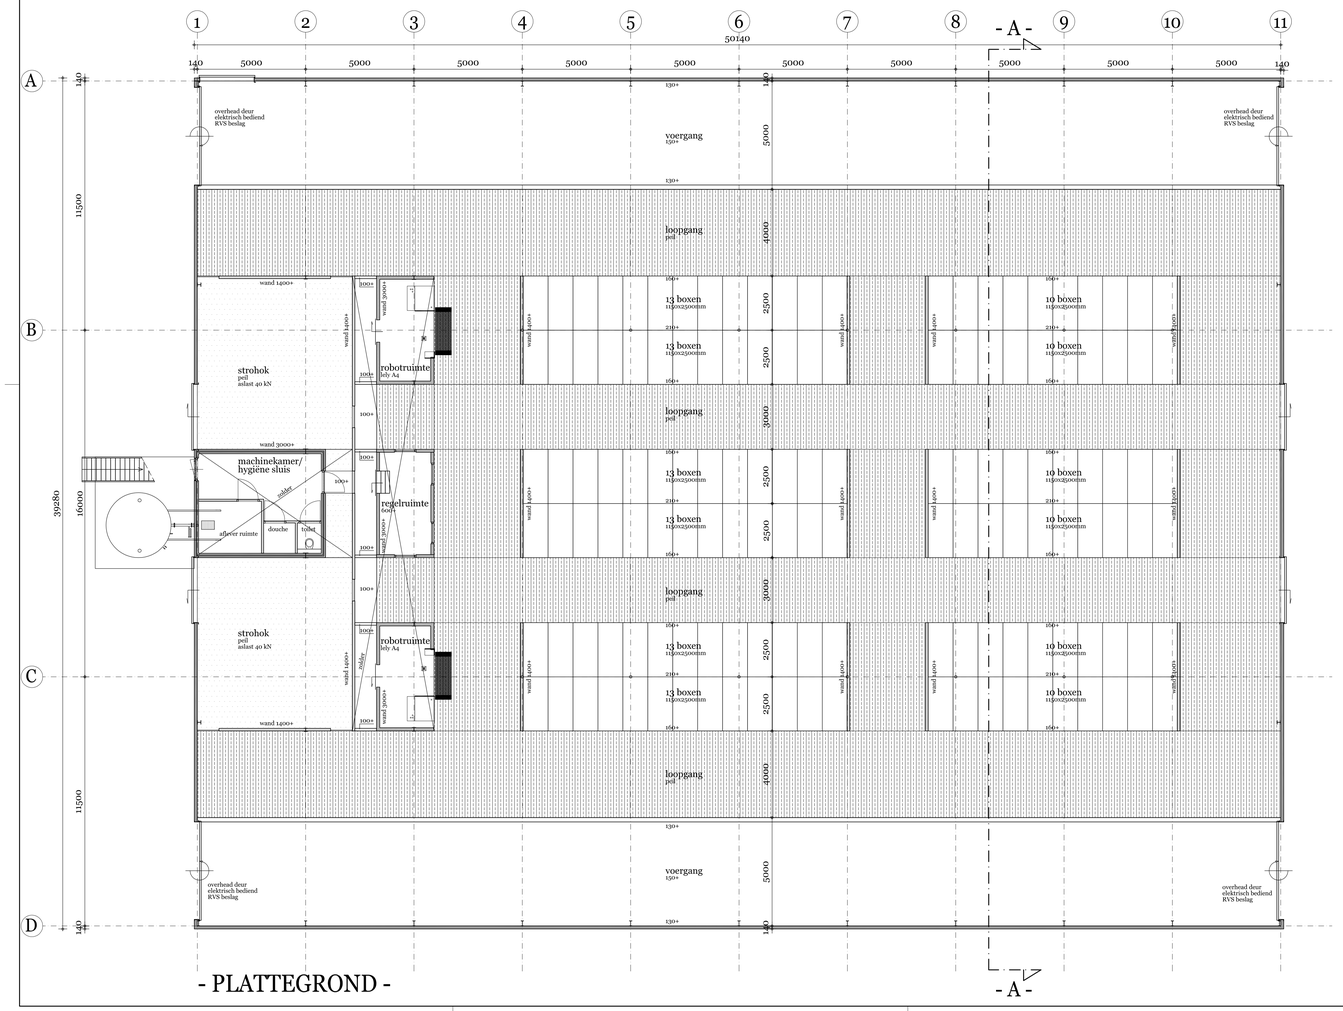

- PLATTEGROND -

- A -

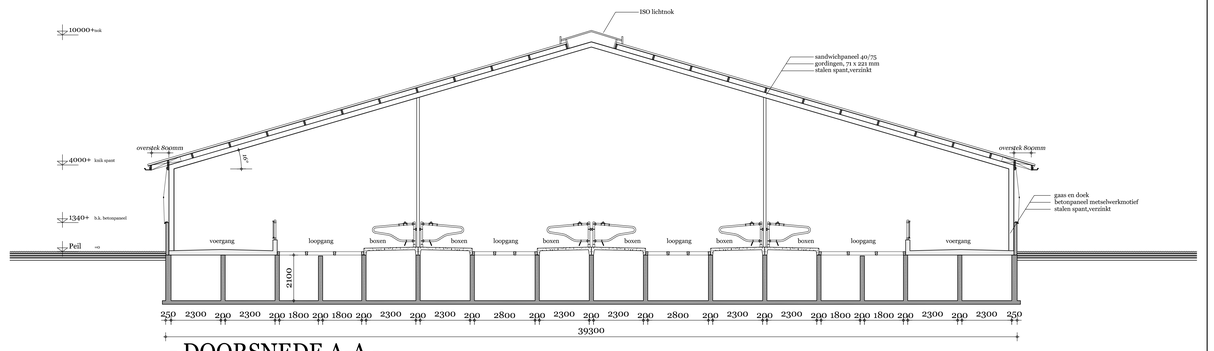

- DOORSNEDE A-A -

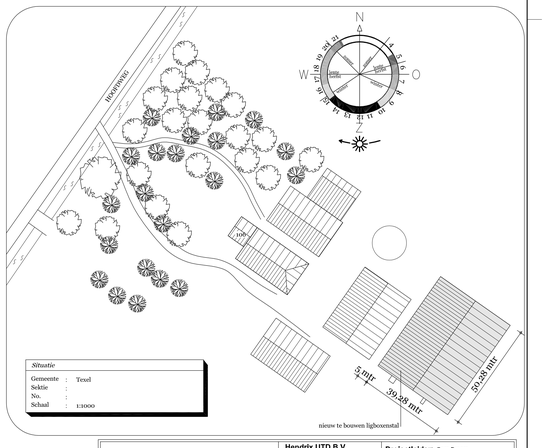

HENDRIX UTD	**Hendrix UTD B.V.** Team Huisvesting & Vergunningen Postbus 1 NL -5830 MA Boxmeer tel.: 0485 -58 9911 email: hendrixutd@hendrixfeed.eu	**Projectleider:** Sam Broers Wadweg 33 1715 GX SPANBROEK fax: 0485-583891 mobiel: 06-20632891 E-mail: sam.broers@hendrixfeed.eu

Naam: Firma N.J. Slot **Straat:** Hoofdweg 106 **Plaats:** 1795 JG De Cocksdorp	**Omgevingsvergunning** **Onderdeel bouw:** Nieuwbouw melkveestal **Omschrijving:** bestek tekening	**Tek.nr.:** 2012-13 **Blad:** B-01 © Hendrix UTD

Bouwadres: Hoofdweg 106 1795 JG De Cocksdorp **tel.** 06-51776067	**Schaal:**	1:100/1:200	**gewijzigd:** 14-12-2012 - - -	**par.** AB - - -
	Get.:	L.de Jong		
	Datum:	29-11-2012		

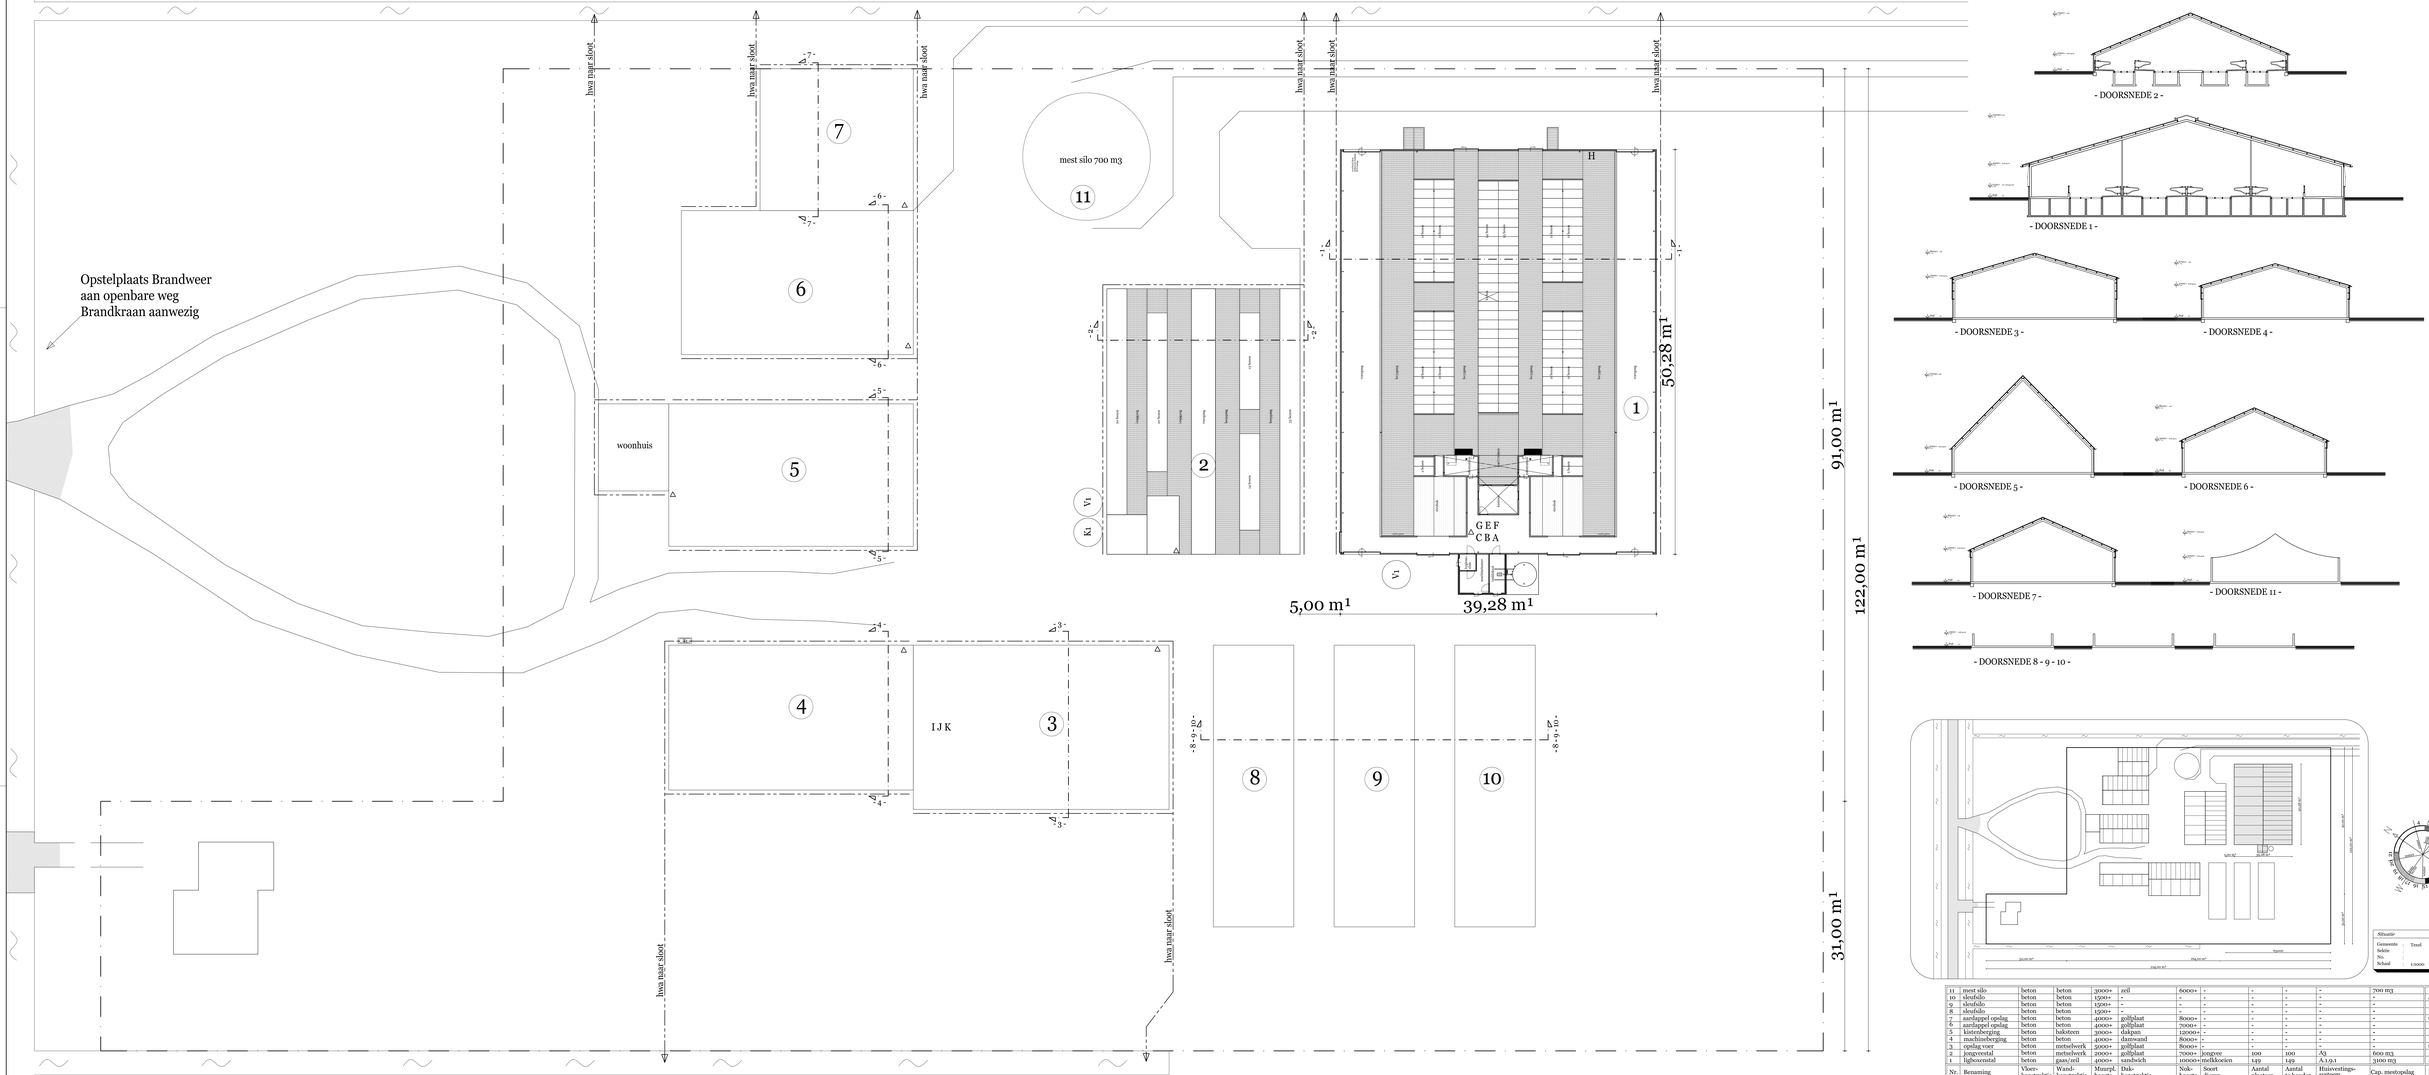

11	mest silo	beton	beton	3000+	zeil	6000+	-	-	-	-	700 m3	K	-	tractor	100
10	sleufsilo	beton	beton	1500+	-	-	-	-	-	-	-	J	-	tractor	90
9	sleufsilo	beton	beton	1500+	-	-	-	-	-	-	-	I	-	tractor	70
8	sleufsilo	beton	beton	1500+	-	-	-	-	-	-	-	H	-	mestrobot	5
7	aardappel opslag	beton	beton	4000+	golfplaat	8000+	-	-	-	-	-	G	-	vijzel	1
6	aardappel opslag	beton	beton	4000+	golfplaat	7000+	-	-	-	-	-	F	-	rondpomp	3
5	kistenberging	beton	balksteen	3000+	dakpan	12000+	-	-	-	-	-	E	-	hydrofoor	3
4	machineberging	beton	beton	4000+	damwand	8000+	-	-	-	-	-	D	-	vacuümpomp	5
3	opslag voer	beton	metselwerk	3000+	golfplaat	8000+	-	-	-	-	-	C	-	compressor	5
2	jongveestal	beton	metselwerk	2000+	golfplaat	7000+	jongvee	100	100	A5	600 m3	B	-	koelagregaat	10
1	ligboxenstal	beton	gaas/zeil	4000+	sandwich	10000+	melkkoeien	149	149	A 1.9.1	3100 m3	A	-	roermotor	1

Nr.	Benaming	Vloer-konstruktie	Wand-konstruktie	Muurpl. hoogte	Dak-konstruktie	Nok-hoogte	Soort dieren	Aantal plaatsen	Aantal te houden	Huisvestings-systeem	Cap. mestopslag

Nr.	St.	Benaming	kW

RENVOOI Stallen △

RENVOOI motoren △

RENVOOI pictogrammen ▽

Pict.	Benaming	Aantal	Capaciteit
△	brandblusser	7	5 kg.
S.U.	gasolietank	1	2000 ltr.
Vi	voersilo	2	26 ton
Ki	kunstmestsilo	1	10 ton

HENDRIX UTD
Member of the FloFarmers Group

Hendrix UTD B.V.
Team Huisvesting & Verpurvingen
Postbus 1
NL - 5920 MA Boxmeer
tel.: 0485-58 9911
email: hendrixutd@floFarmers.eu

Projectleider: Sam Broers
Wasbeep 33
1715 GX SPANBROEK
0485-582897
tel.: 06-20823991
e-mail: sam.broers@floFarmers.eu

Naam: Firma M.J. Slot
Straat: Hoofdweg 106
Plaats: 1795 JG De Cocksdorp

Omgevingsvergunning
Onderdeel bouw: milieutekening
Omschrijving: milieutekening

Tek. nr: 2012-13
Blad: M-01
Schaal: 1:250
Get: AJ Berendregt
Datum: 19-02-2013

Bouwadres: Hoofdweg 106
1795 JG De Cocksdorp
tel. 06-51776067

gewijzigd:	par.
29-05-2013	AB
23-03-2013	JS
30-05-2013	AB
-	-

Handtekening aanvrager

20 .....

© Hendrix UTD

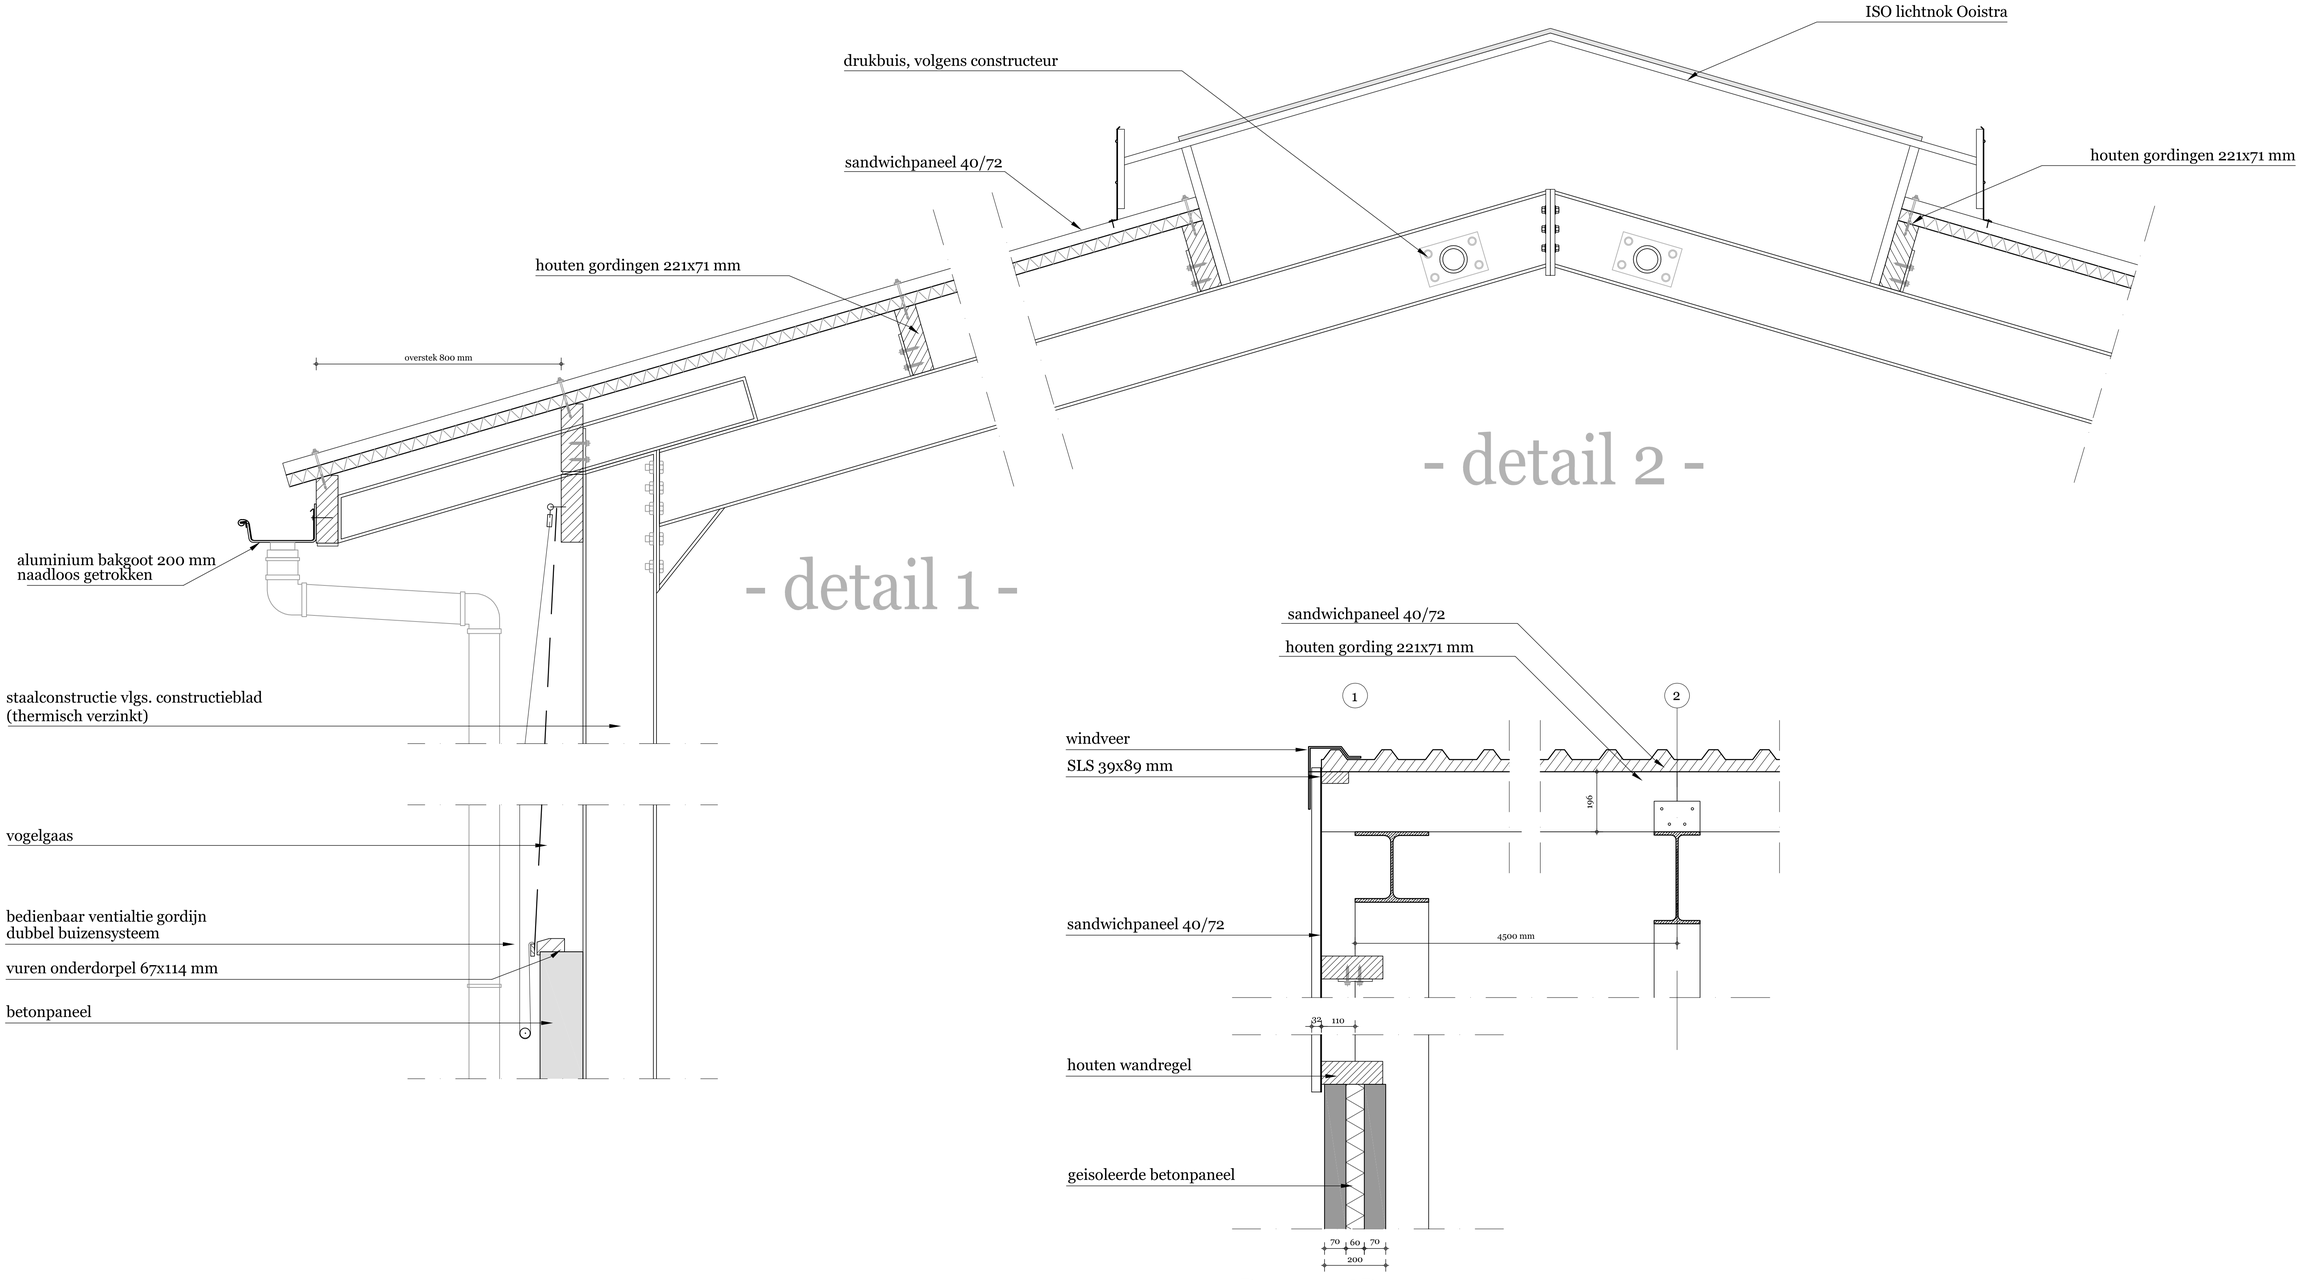

farmConsult
Member of the ForFarmers Group

Hendrix UTD B.V.
Team Huisvesting & Vergunningen
Postbus 1
NL -5830 MA Boxmeer
tel.: 0485 -58 9911
email: huisvestingenvergunningen@forfarmers.eu

Projectleider:
Sam Broers
email: sam.broers@forfarmers.eu
mobiel: 06-20632891
fax: 0485-583891

Naam: Firma N.J. Slot	**Omgevingsvergunning**	**Tek.nr.:** 2012-13
Straat: Hoofdweg 106	**Onderdeel bouw:** Ontwerp	**Blad:** B-03
Plaats: 1795 JG De Cocksdorp	**Omschrijving:** Principe details	© Hendrix UTD

			gewijzigd:	par.
Bouwadres: Hoofdweg 106	**Schaal:**	1:10	-	-
1795 JG de Cocksdorp	**Get.:**	J. Swart	-	-
tel. 06-51776067	**Datum:**	23-03-2013	-	-