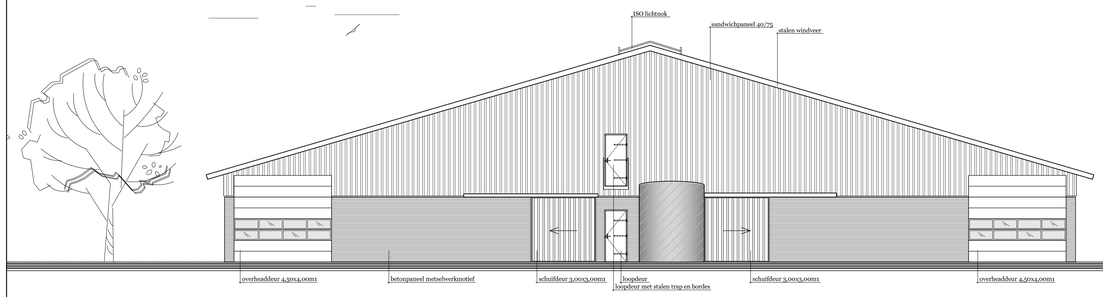

- ZUID WESTGEVEL -

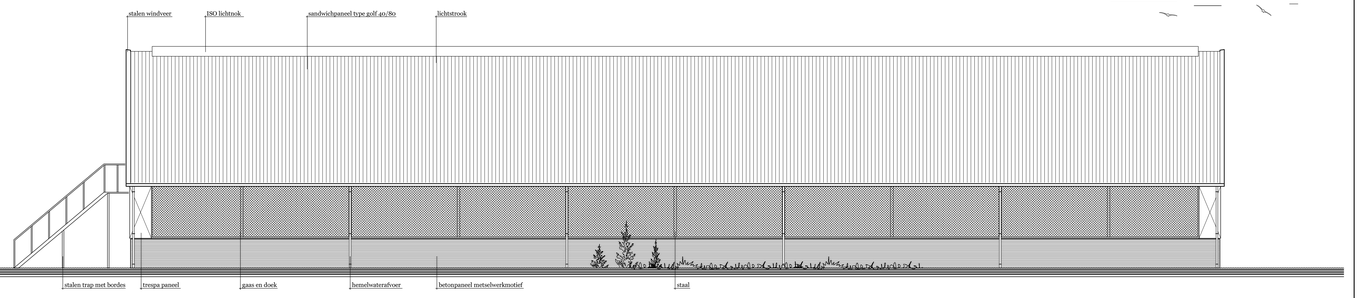

- ZUID OOSTGEVEL -

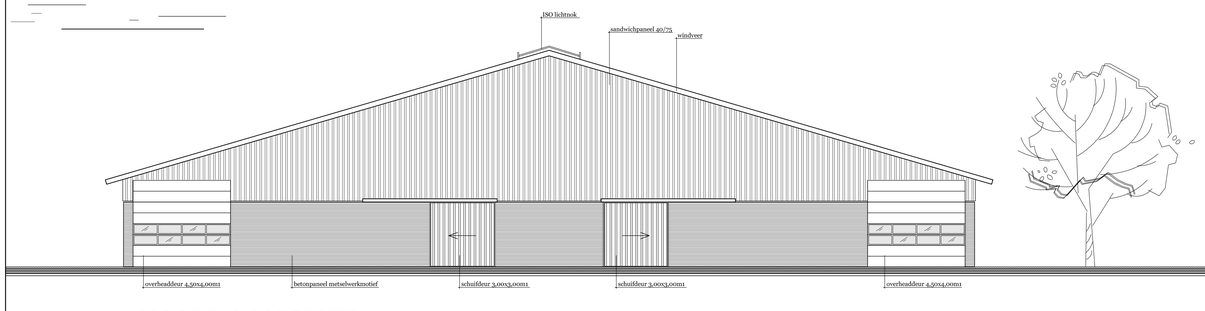

- NOORD OOSTGEVEL -

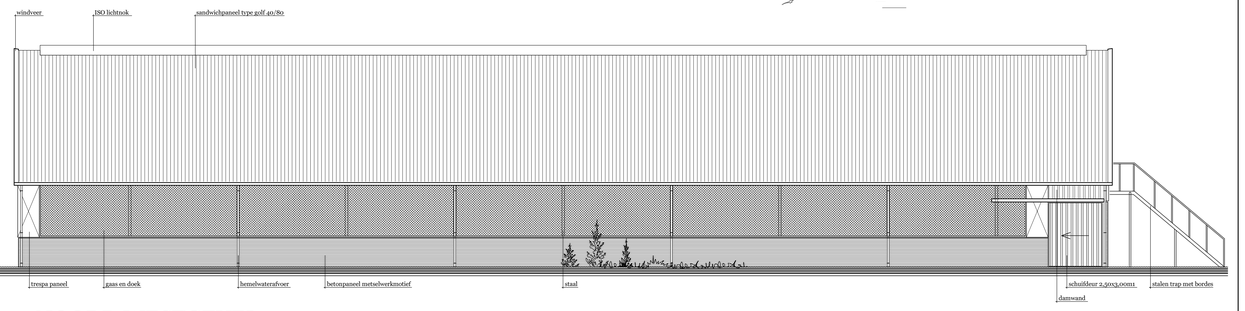

- NOORD WESTGEVEL -

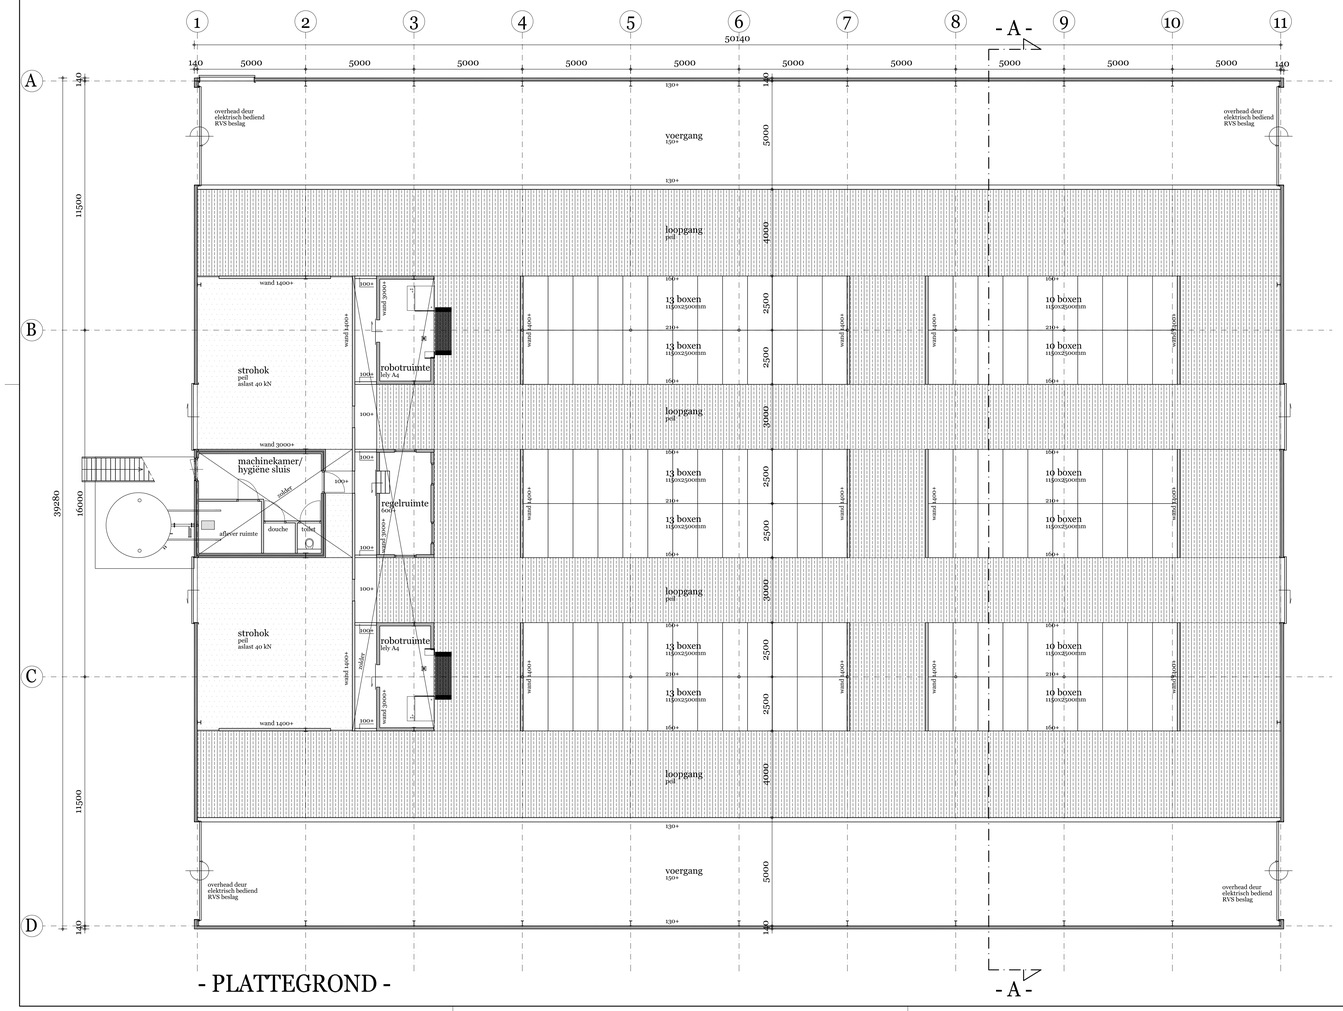

- PLATTEGROND -

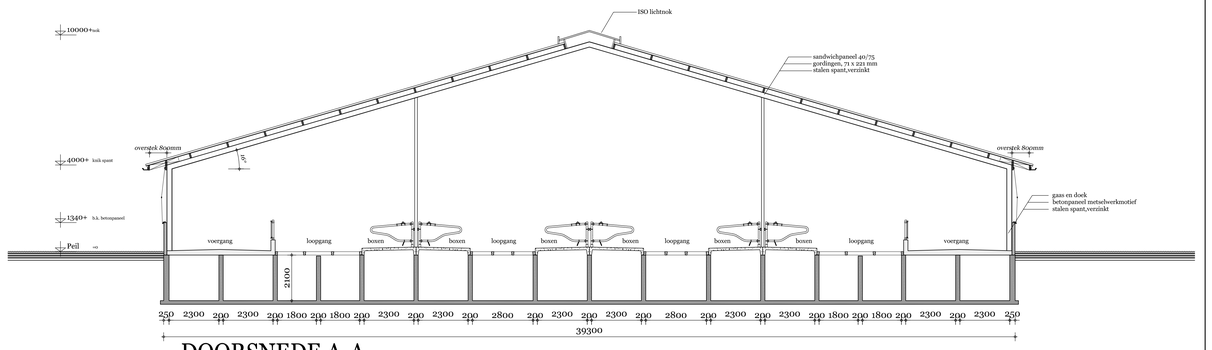

- DOORSNEDE A-A -

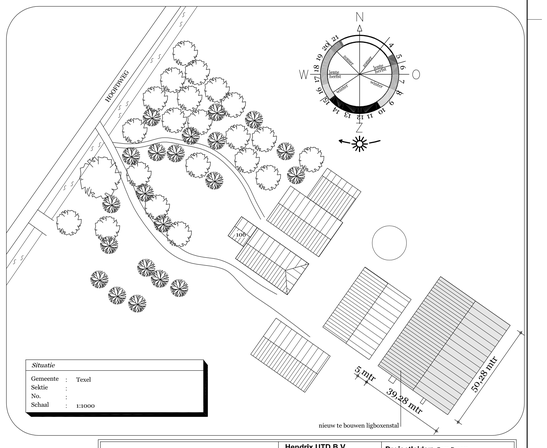

HENDRIX UTD	**Hendrix UTD B.V.** Team Huisvesting & Vergunningen Postbus 1 NL -5830 MA Boxmeer tel.: 0485 -58 9911 email: hendrixutd@hendrixfeed.eu	**Projectleider:** Sam Broers Wadweg 33 1715 GX SPANBROEK fax: 0485-583891 mobiel: 06-20632891 E-mail: sam.broers@hendrixfeed.eu

Naam: Firma N.J. Slot	**Omgevingsvergunning**	**Tek.nr.:** 2012-13
Straat: Hoofdweg 106	**Onderdeel bouw:** Nieuwbouw melkveestal	**Blad:** B-01
Plaats: 1795 JG De Cocksdorp	**Omschrijving:** bestek tekening	© Hendrix UTD

Gemeente Texel .txl

Behoort bij besluit van Burgemeester en Wethouders van Texel, kenmerk: 13.UP0569 | zaaknummer: WHZ-2013-0010 → | kenmerk document: Bijlage 2/4
Burgemeester en Wethouders van Texel, namens dezen, de manager Dienstverlening, namens deze, de heer E.M. Ledder

Bouwadres: Hoofdweg 106 1795 JG De Cocksdorp **tel.** 06-51776067	**Schaal:**	1:100/1:200	**gewijzigd:**	**par.**
			14-12-2012	AB
	Get.:	L.de Jong	-	-
			-	-
	Datum:	29-11-2012	-	-

Opstelplaats Brandweer
aan openbare weg
Brandkraan aanwezig

bwa naar sloot

mest silo 700 m3

woonhuis

H

G E F
C B A

I J K

5,00 m¹
39,28 m¹
65,00 m¹
50,00 m¹
164,00 m¹
214,00 m¹
50,28 m¹
91,00 m¹
122,00 m¹
31,00 m¹

- DOORSNEDE 2 -
- DOORSNEDE 1 -
- DOORSNEDE 3 -
- DOORSNEDE 4 -
- DOORSNEDE 5 -
- DOORSNEDE 6 -
- DOORSNEDE 7 -
- DOORSNEDE 11 -
- DOORSNEDE 8 - 9 - 10 -

Gemeente Texel .txl

Behoort bij besluit van Burgemeester en Wethouders van Texel, kenmerk: 33.UP0091 zaaknummer: WABZ-2013-0010 kenmerk inrichter: 2013-0000000001 verleend op 26 februari aan Texels, namens deze, de manager Dienstverlening, namens deze, de heer E.A. Lodder

11	mest silo	beton	beton	3000+	zeil	6000+	-	-	-	-	700 m3	K	-	tractor	100
10	sleufsilo	beton	beton	1500+	-	-	-	-	-	-	-	J	-	tractor	90
9	sleufsilo	beton	beton	1500+	-	-	-	-	-	-	-	I	-	tractor	70
8	sleufsilo	beton	beton	1500+	-	-	-	-	-	-	-	H	-	mestrobot	5
7	aardappel opslag	beton	beton	4000+	golfplaat	8000+	-	-	-	-	-	G	-	vijzel	1
6	aardappel opslag	beton	beton	4000+	golfplaat	7000+	-	-	-	-	-	F	-	rondpomp	3
5	kistenberging	beton	balksteen	3000+	dakpan	12000+	-	-	-	-	-	E	-	hydrofoor	3
4	machineberging	beton	beton	4000+	damwand	8000+	-	-	-	-	-	D	-	vacuümpomp	5
3	opslag voer	beton	metselwerk	3000+	golfplaat	8000+	-	-	-	-	-	C	-	compressor	5
2	jongvee stal	beton	metselwerk	2000+	golfplaat	7000+	jongvee	100	100	A5	600 m3	B	-	koelgarnpast	10
1	ligboxenstal	beton	gaas/zeil	4000+	sandwich	10000+	melkkoeien	149	149	A 1.9.1	3100 m3	A	-	roermotor	1

Nr.	Benaming	Vloer-konstruktie	Wand-konstruktie	Muurpl. hoogte	Dak-konstruktie	Nok-hoogte	Soort dieren	Aantal plaatsen	Aantal te houden	Huisvestings-systeem	Cap. mestopslag	Nr.	St.	Benaming	kW
RENVOOI Stallen △														RENVOOI motoren △	

RENVOOI pictogrammen ▽			
Pict.	Benaming	Aantal	Capaciteit
△	brandblusser	7	5 kg.
S.U.	gasolietank	1	2000 ltr.
V1	voersilo	2	26 ton
K1	kunstmestsilo	1	10 ton

HENDRIX UTD
Member of the FloFarmers Group

Hendrix UTD B.V.
Team Huisvesting & Verpuimingen
Postbus 1
NL - 5920 MA Boxmeer
tel.: 0485-58 9911
email: handmustd@floFarmers.eu

Projectleider: Sam Broers
Wasbeep 33
1715 GX SPANBROEK
0485-582859
06-20823991
sam.broers@floFarmers.eu

Naam: Firma M.J. Slot
Straat: Hoofdweg 106
Plaats: 1795 JG De Cocksdorp

Omgevingsvergunning
Onderdeel bouw: milieutekening
Omschrijving: milieutekening

Tek. nr: 2012-13
Blad: M-01
Schaal: 1:200
Get:
Datum: AJ Berendregt 19-02-2013

Bouwadres: Hoofdweg 106
1795 JG De Cocksdorp
tel. 06-51776067

gewijzigd:	par.
29-05-2013	AB
23-03-2013	JS
30-05-2013	AB
-	-

Handtekening aanvrager

20 .....

© Hendrix UTD

Situatie
Gemeente : Texel
Sektie :
Nr. :
Schaal : 1:2000

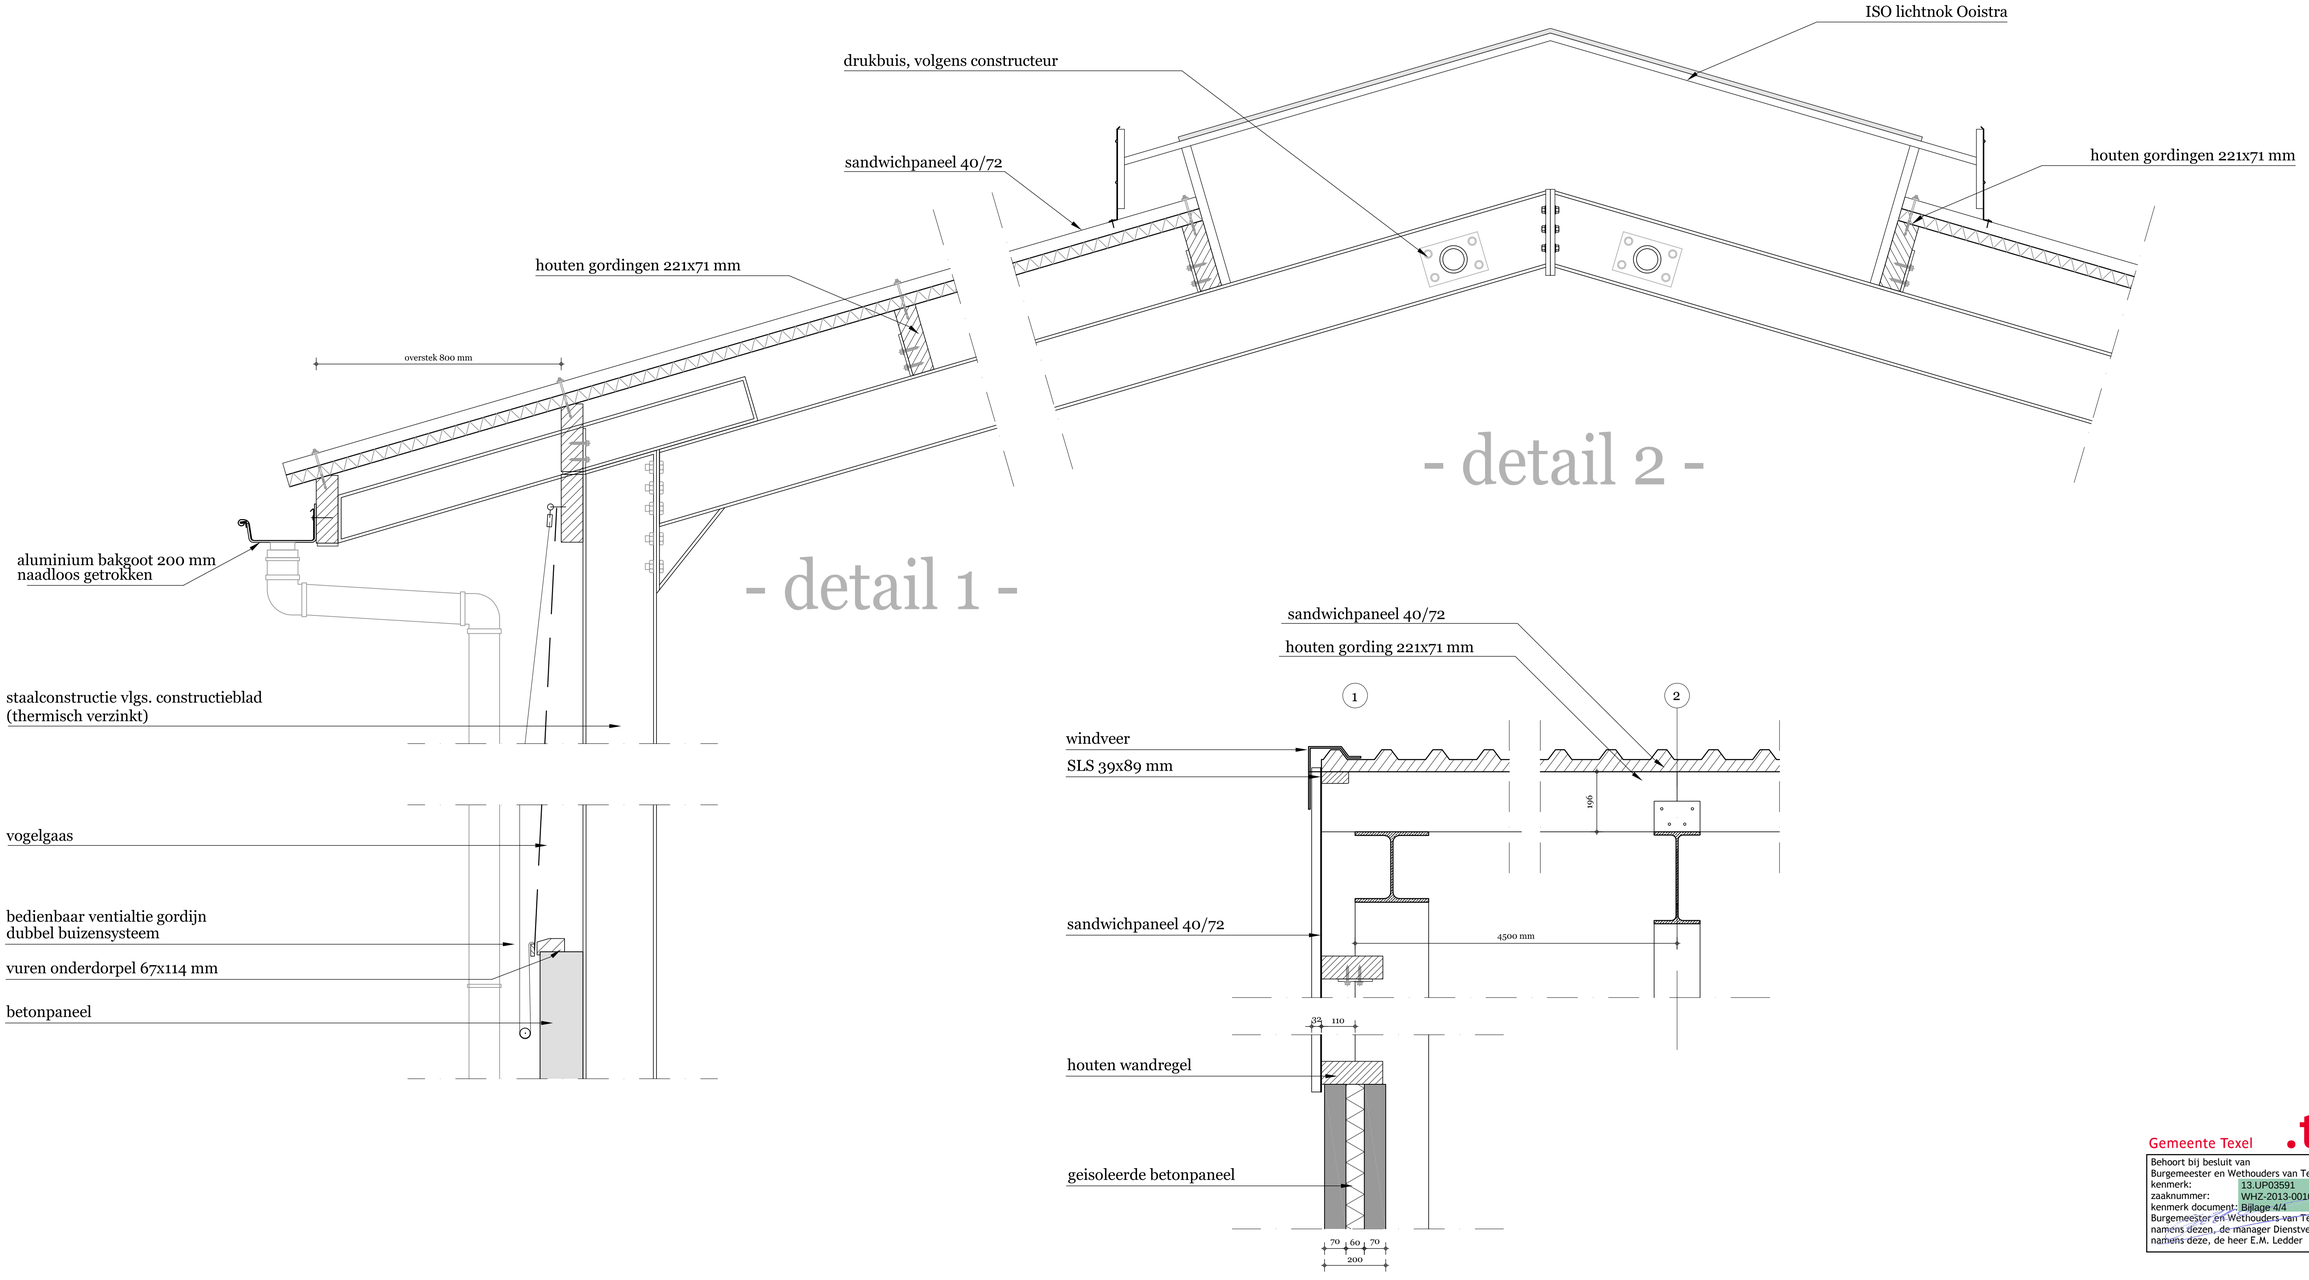

Gemeente Texel .txl

Behoort bij besluit van
Burgemeester en Wethouders van Texel,
kenmerk: 13.UP03591
zaaknummer: WHZ-2013-0010
kenmerk document: Bijlage 4/4
Burgemeester en Wethouders van Texel,
namens dezen, de manager Dienstverlening,
namens deze, de heer E.M. Ledder

farmConsult
Member of the ForFarmers Group

Hendrix UTD B.V.
Team Huisvesting & Vergunningen
Postbus 1
NL -5830 MA Boxmeer
tel.: 0485 -58 9911
email: huisvestingenvergunningen@forfarmers.eu

Projectleider:
Sam Broers
email: sam.broers@forfarmers.eu
mobiel: 06-20632891
fax: 0485-583891

Naam: Firma N.J. Slot	**Omgevingsvergunning**	**Tek.nr.:** 2012-13
Straat: Hoofdweg 106	**Onderdeel bouw:** Ontwerp	**Blad:** B-03
Plaats: 1795 JG De Cocksdorp	**Omschrijving:** Principe details	© Hendrix UTD

			gewijzigd:	par.
Bouwadres: Hoofdweg 106	**Schaal:**	1:10	-	-
1795 JG de Cocksdorp	**Get.:**	J. Swart	-	-
tel. 06-51776067	**Datum:**	23-03-2013	-	-