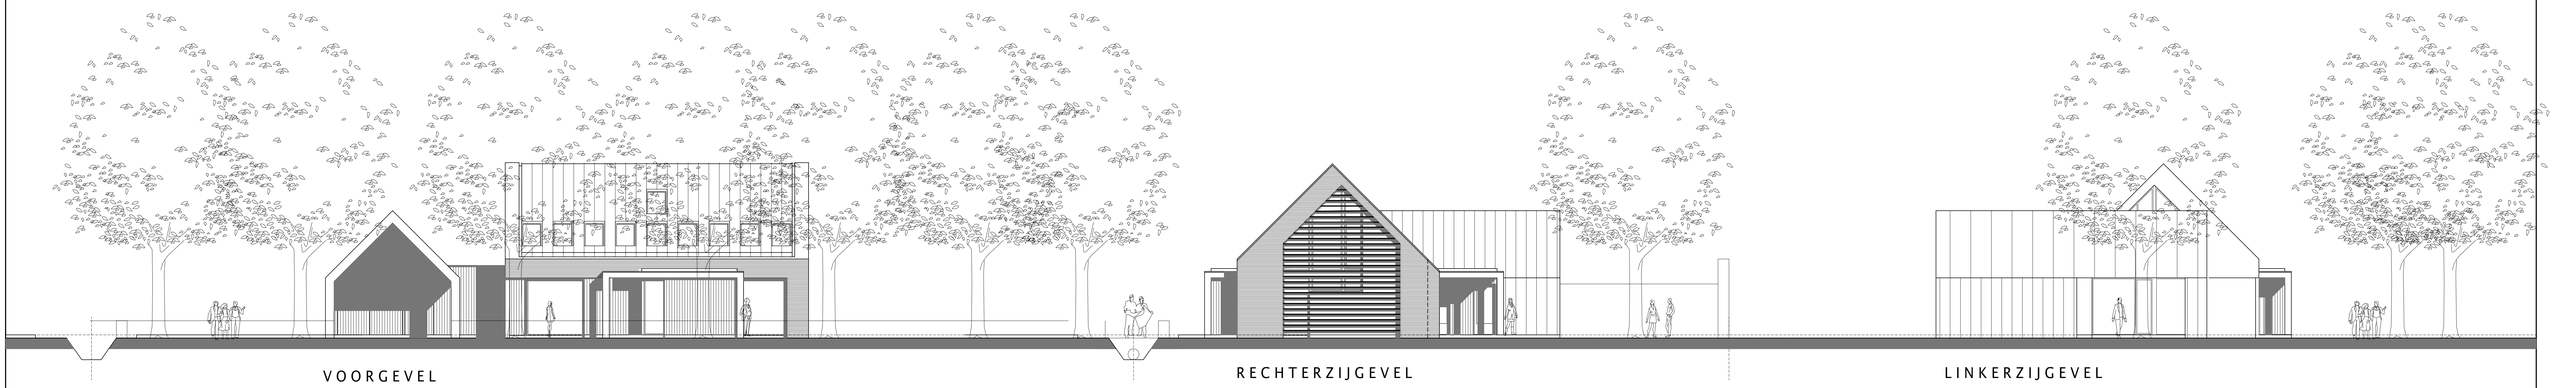

VOORGEVEL

RECHTERZIJGEVEL

LINKERZIJGEVEL

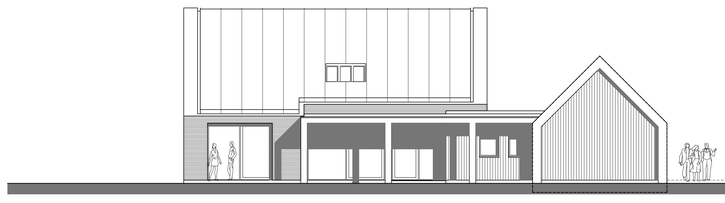

ACHTERGEVEL

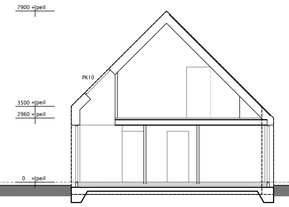

DOORSNEDE

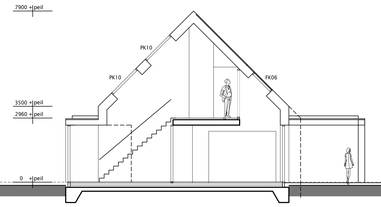

DOORSNEDE

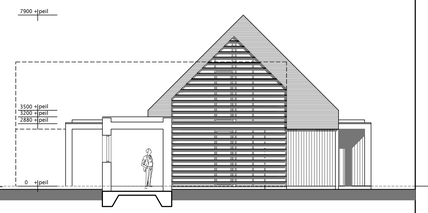

DOORSNEDE

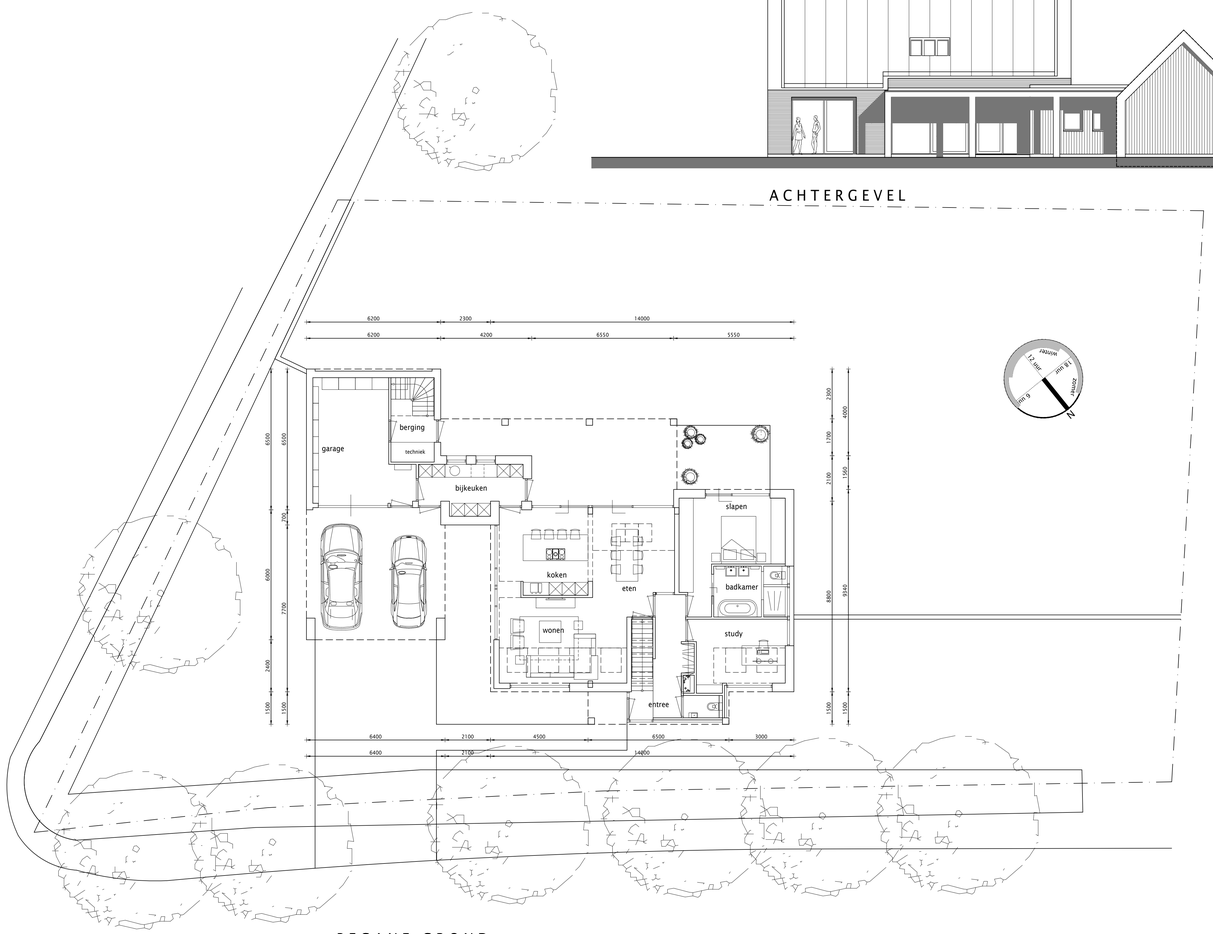

BEGANE GROND

DAKPLAN

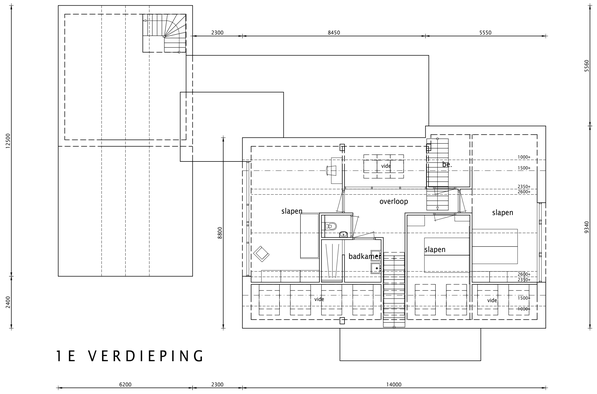

1E VERDIEPING

MATERIALEN

onderdeel	materiaal	kleur
gevelstenen	mbo geostylistix langformaat	grijs - antraciet
voegwerk	idoorstrijkmortel	antraciet
gevelbekleding	hout	naturel
gevelbekleding schuur	zink	zwart
kozijnen	aluminium gecoat	antraciet
ramen en deuren	aluminium gecoat	antraciet
zonwering zuidgevel	aluminium gecoat / doek	antraciet
gevellamellen	aluminium gecoat	grijs
kolommen en liggers	hout geschilderd	wit
hellend dak	zink	zwart
hellend dak	PV panelen	all black
dakgoten	zink	zwart
lekdorpels	materiaal	kleur
helwerken	hout	naturel

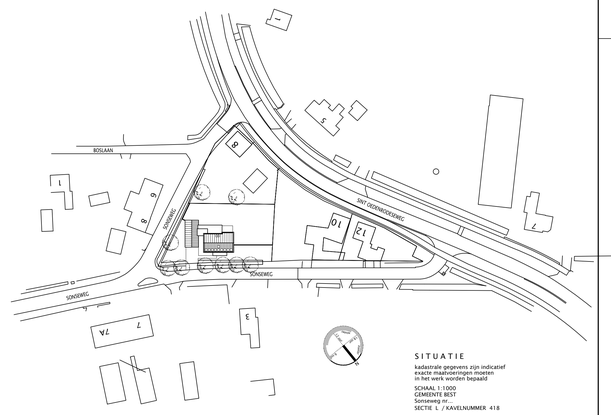

SITUATIE

kadastrale gegevens zijn indicatief
exacte maatvoeringen moeten
in het werk worden bepaald

SCHAAL 1:1000
GEMEENTE BEST
Sonseweg nr...
SECTIE L / KAVELNUMMER 418

N B A
MAAKT MOGELIJK
Materiaalweg 8 5681 RJ Best
www.nbarchitecten.nl
info@nbarchitecten.nl
+31(0)499 39 50 72

project
NIEUWBOUW WOONHUIS

adres project
Sonseweg Best sectie L nr 418

opdrachtgever
PARTICULIER

adres opdrachtgever
Kláverhoekseweg 3 5681 PW Best

wijzigingen

datum 7 oktober 2020
schaal 1:100
formaat A0

tekening
PLATTEGRONDEN
GEVELS
DOORSNEDE

getekend
fase
schetsontwep

projectnummer
20037

tekeningnummer
V01