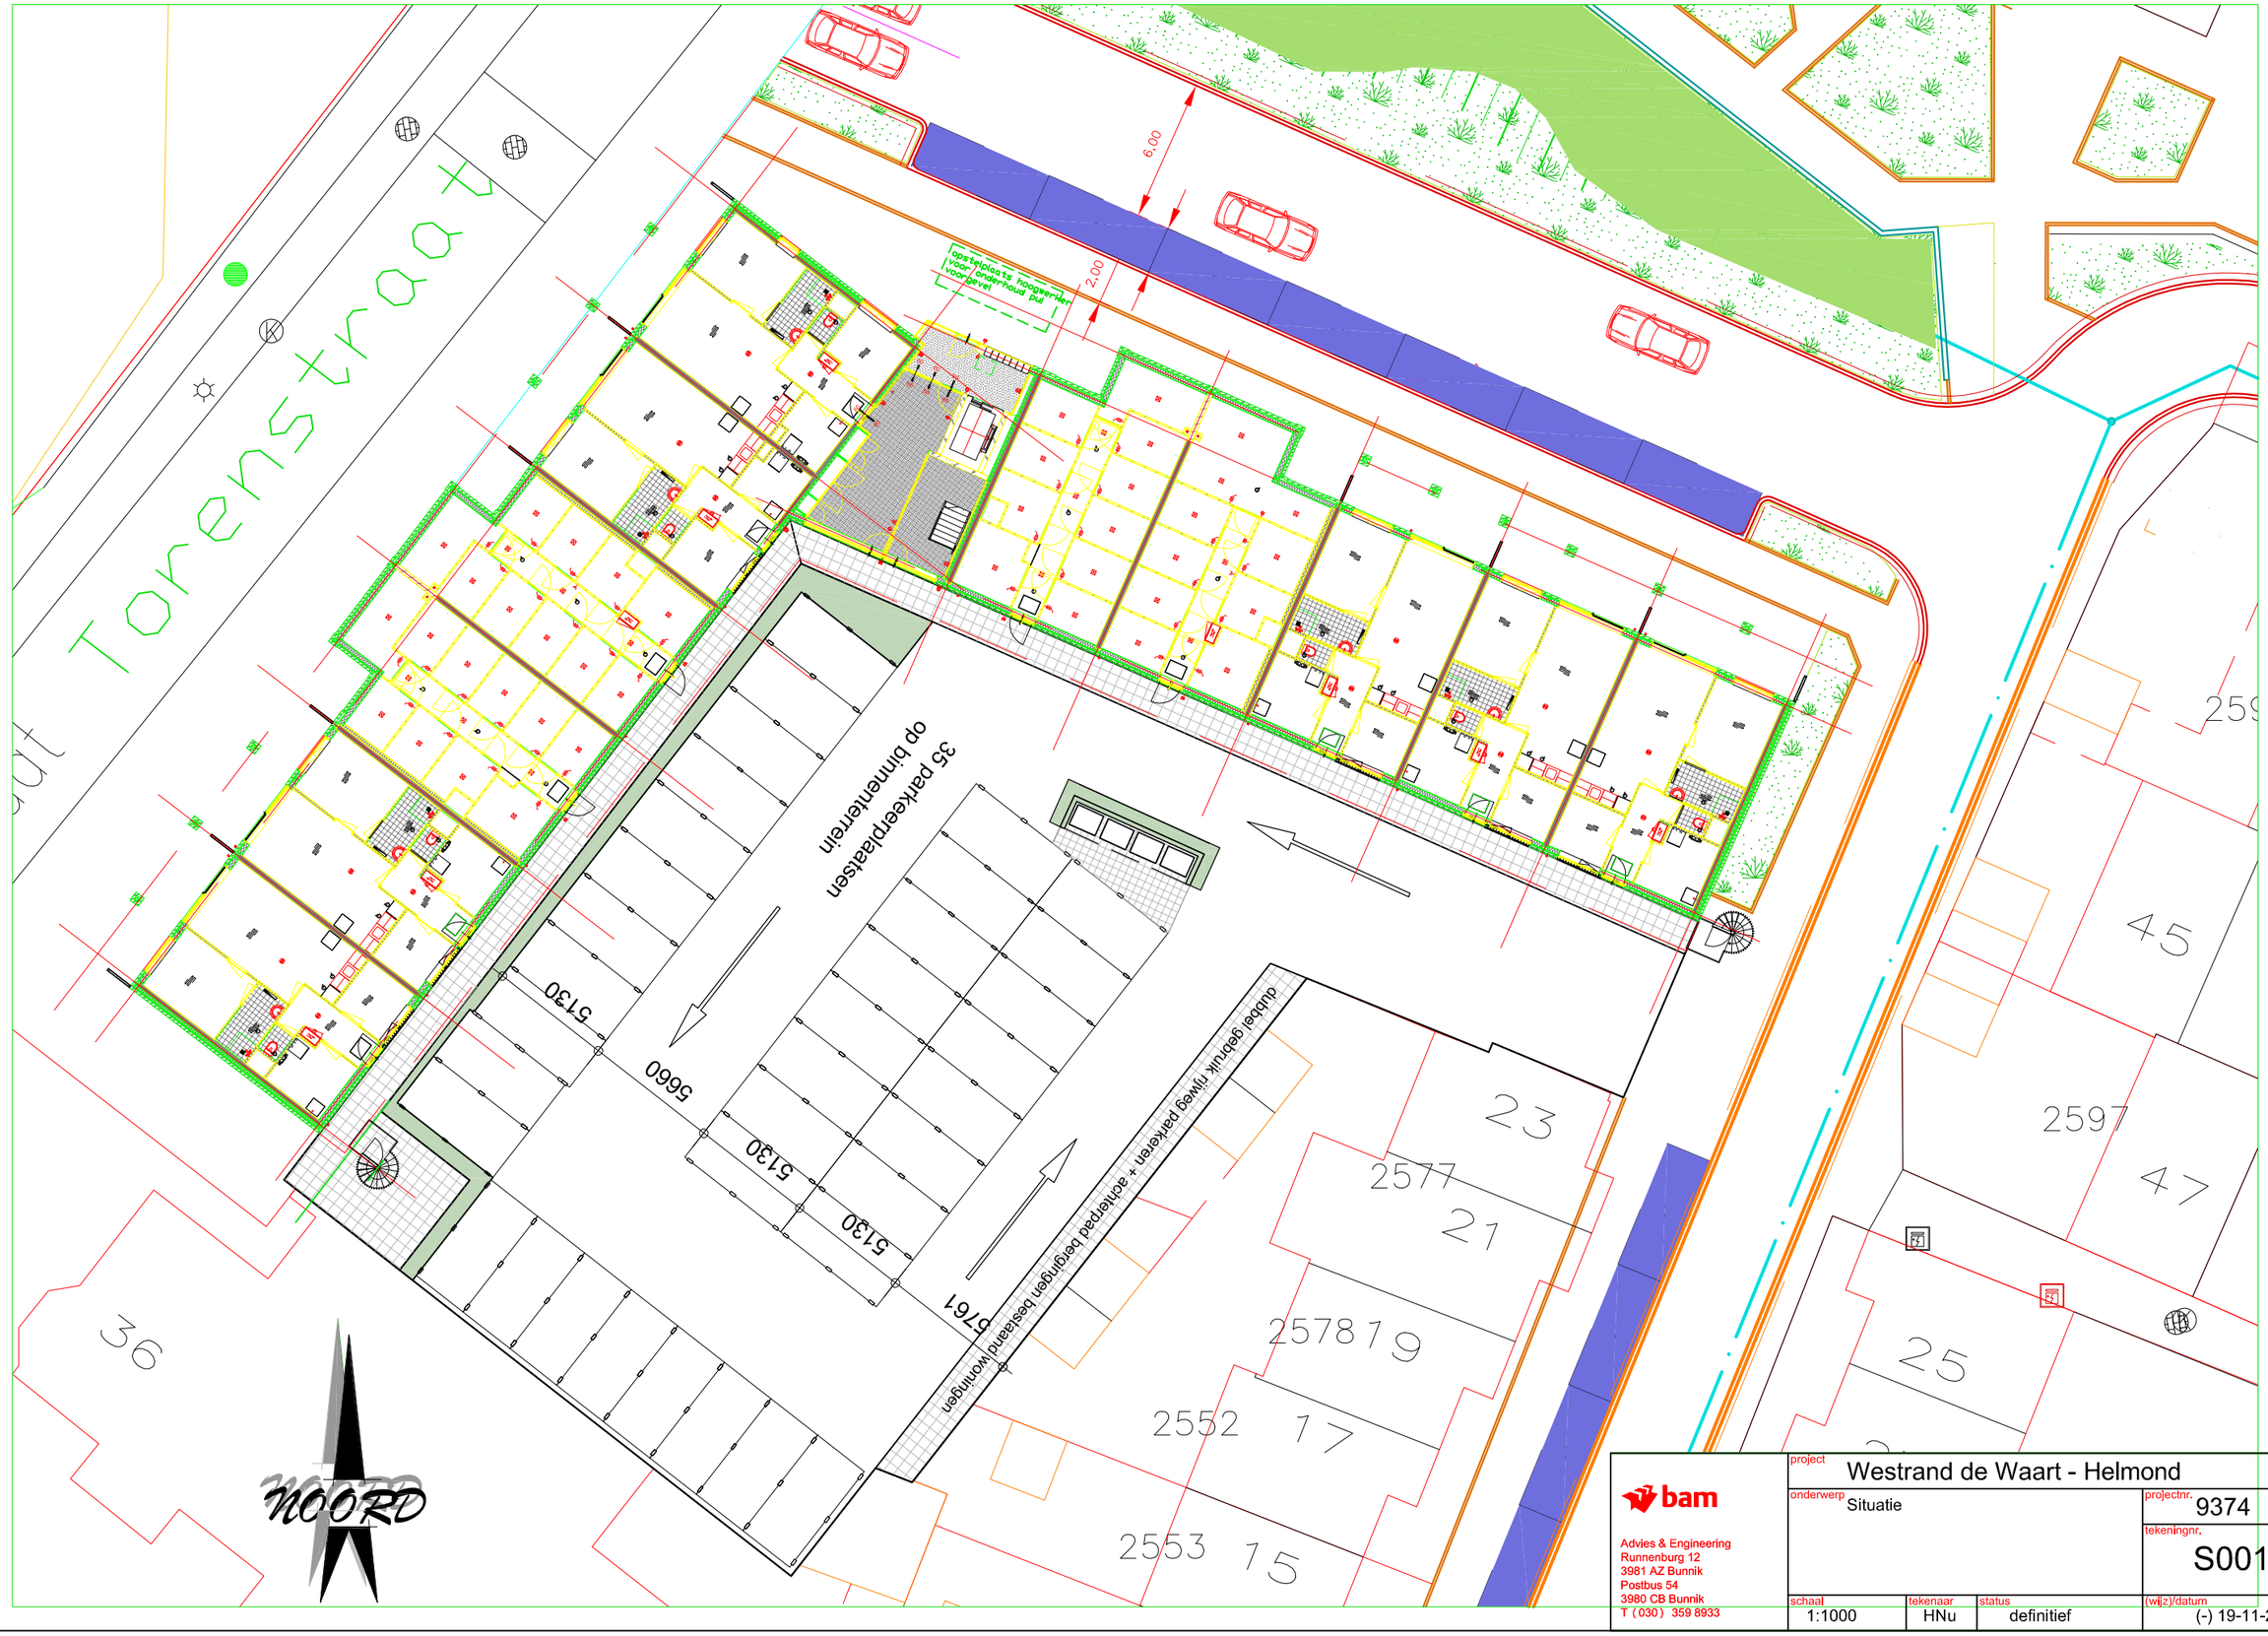

bam

Advies & Engineering
Runnenburg 12
3981 AZ Bunnik
Postbus 54
3980 CB Bunnik
T (030) 359 8933

project	Westrand de Waart - Helmond		
onderwerp	Situatie		projectnr. 9374
			tekeningnr. S001
schaal	tekenaar	status	(wijz)/datum
1:1000	HNu	definitief	(-) 19-11-2021

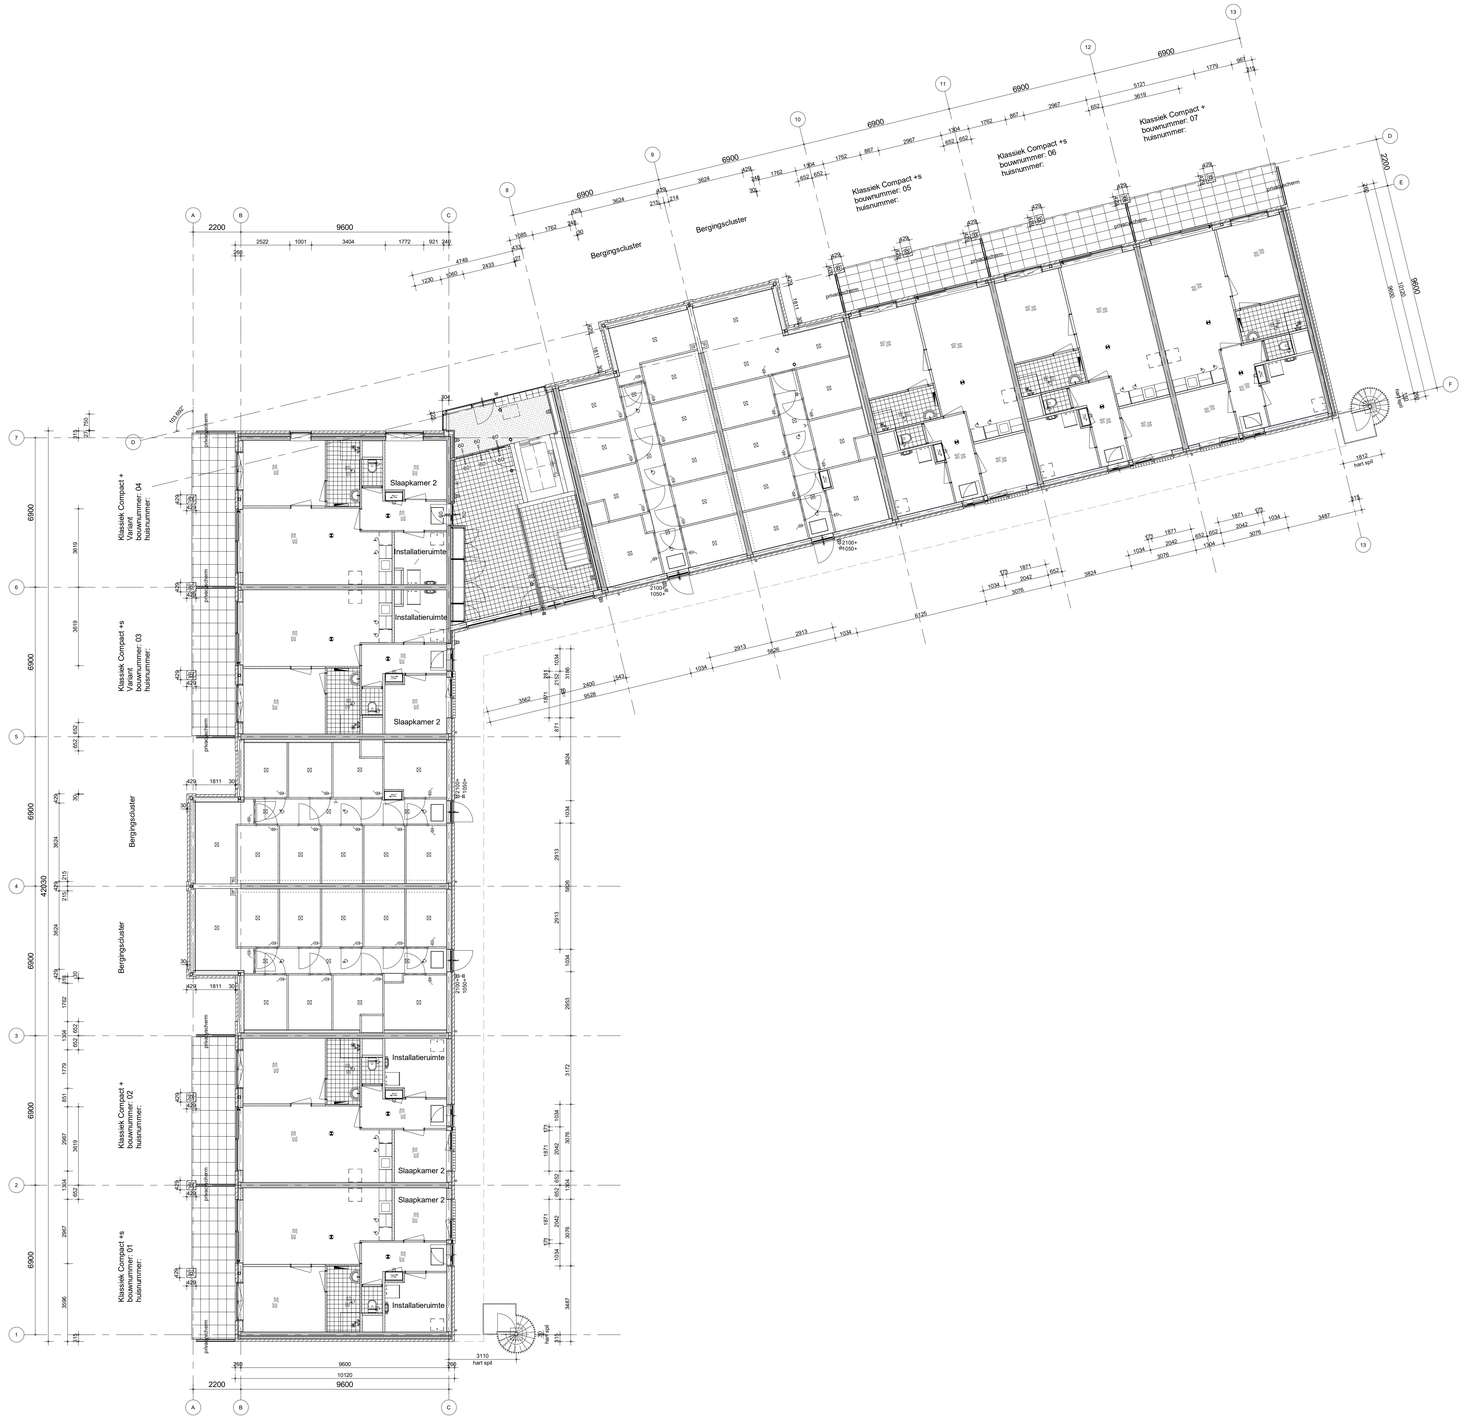

BAM Advies & Engineering Runnenburg 12 Postbus 54 3980 CB Bunnik (030) 6568933	project Westrand de Waart - Helmond	getekend NWe	schaal 1:100
		status Definitief	datum 26-11-2021
	omschrijving Overzichtsplattegrond - Begane grond	project nr. 9374	
		tekening nr **T-200**	wijz.

formaat: A0

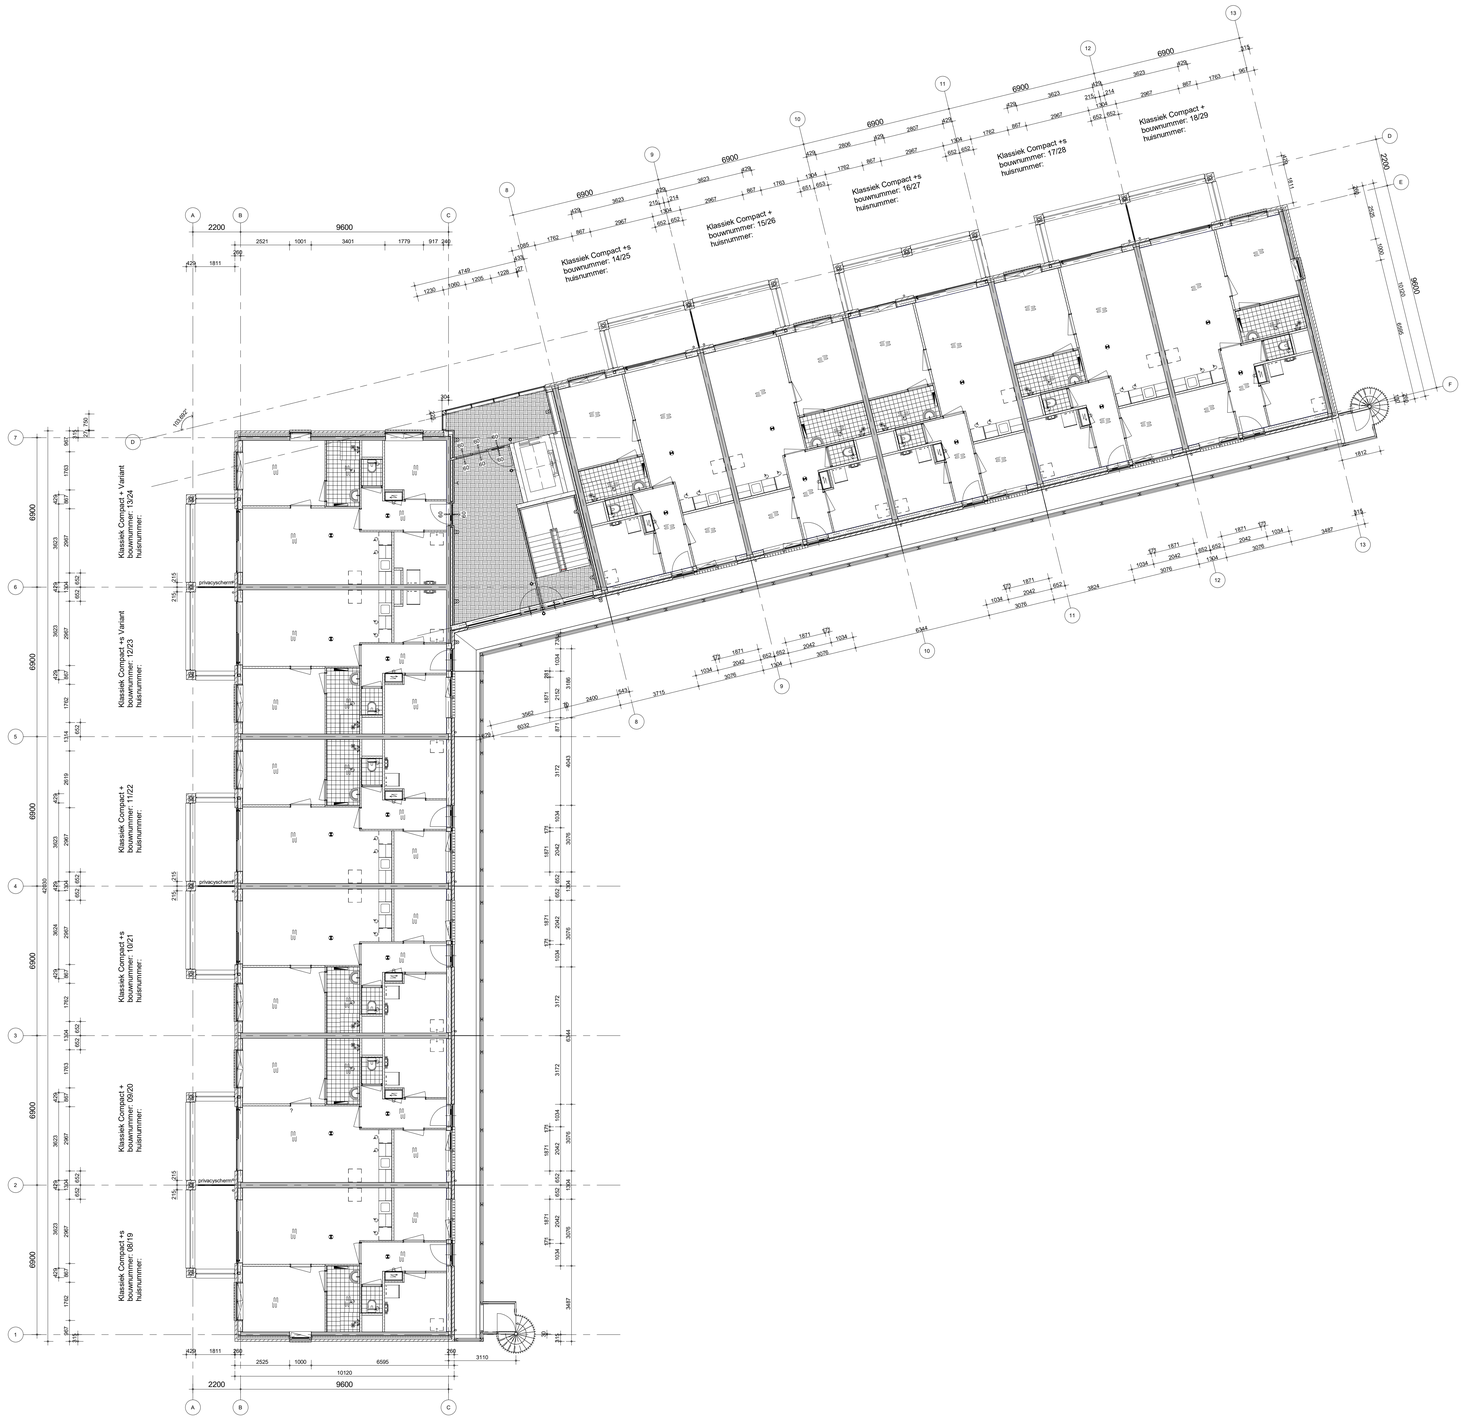

bam	project: Westrand de Waart - Helmond	getekend: NWe	schaal: 1:100
		status: Definitief	datum: 26-11-2021
BAM Advies & Engineering Runnenburg 12 Postbus 54 3980 CB Bunnik (030) 6598933	omschrijving: Overzichtsplattegrond - 1e en 2e verdieping 1e en 2e Verdieping	project nr: 9374	wijz.
		tekening nr: **T-201**	

formaat: A0

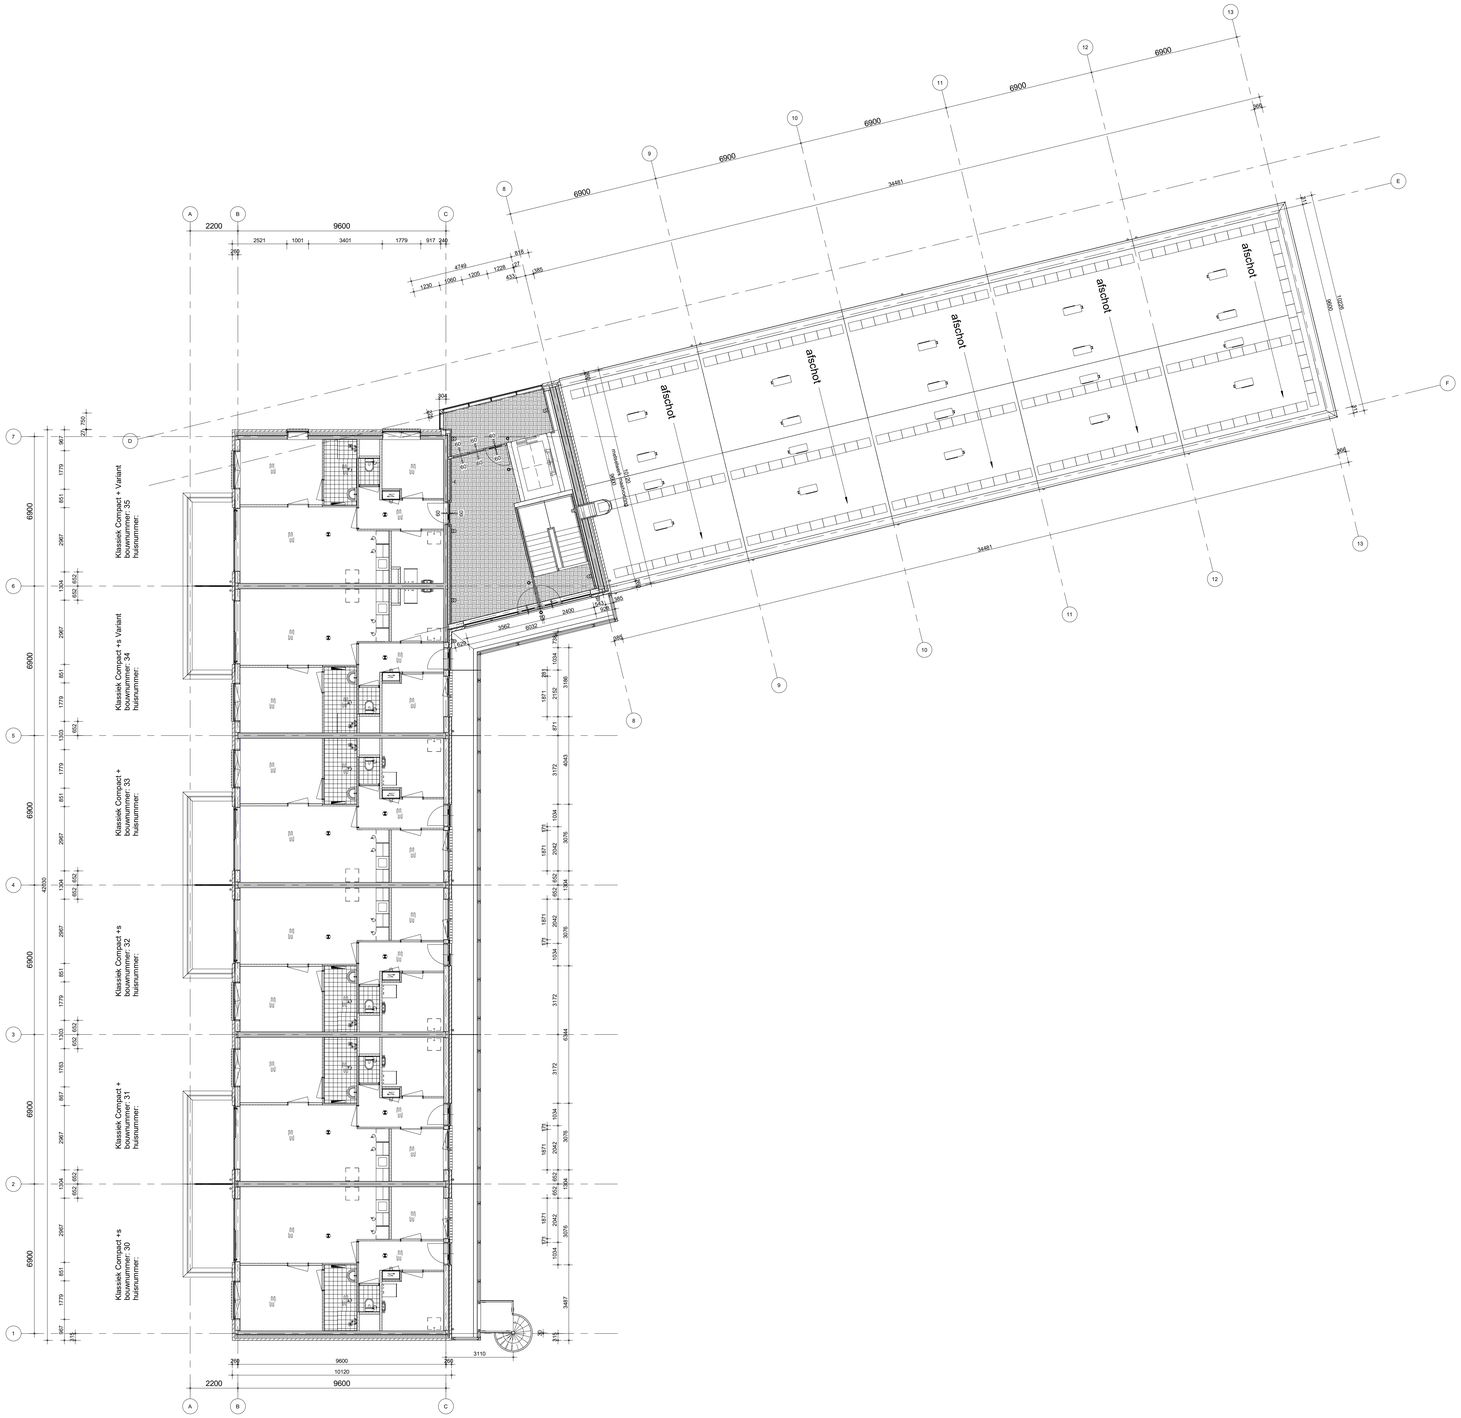

bam	project: Westrand de Waart - Helmond	gekiekrand: NWe	schaal: 1:100
		status: Definitief	datum: 26-11-2021
BAM Advies & Engineering Runnenburg 12 Postbus 54 3980 CB Bunnik (030) 6598933	omschrijving: Overzichtsplattegrond - 3e verdieping	projectnr: 9374	
		tekening nr: T-202	wijz.

formaat: A0

galerijgevel (links van knik)

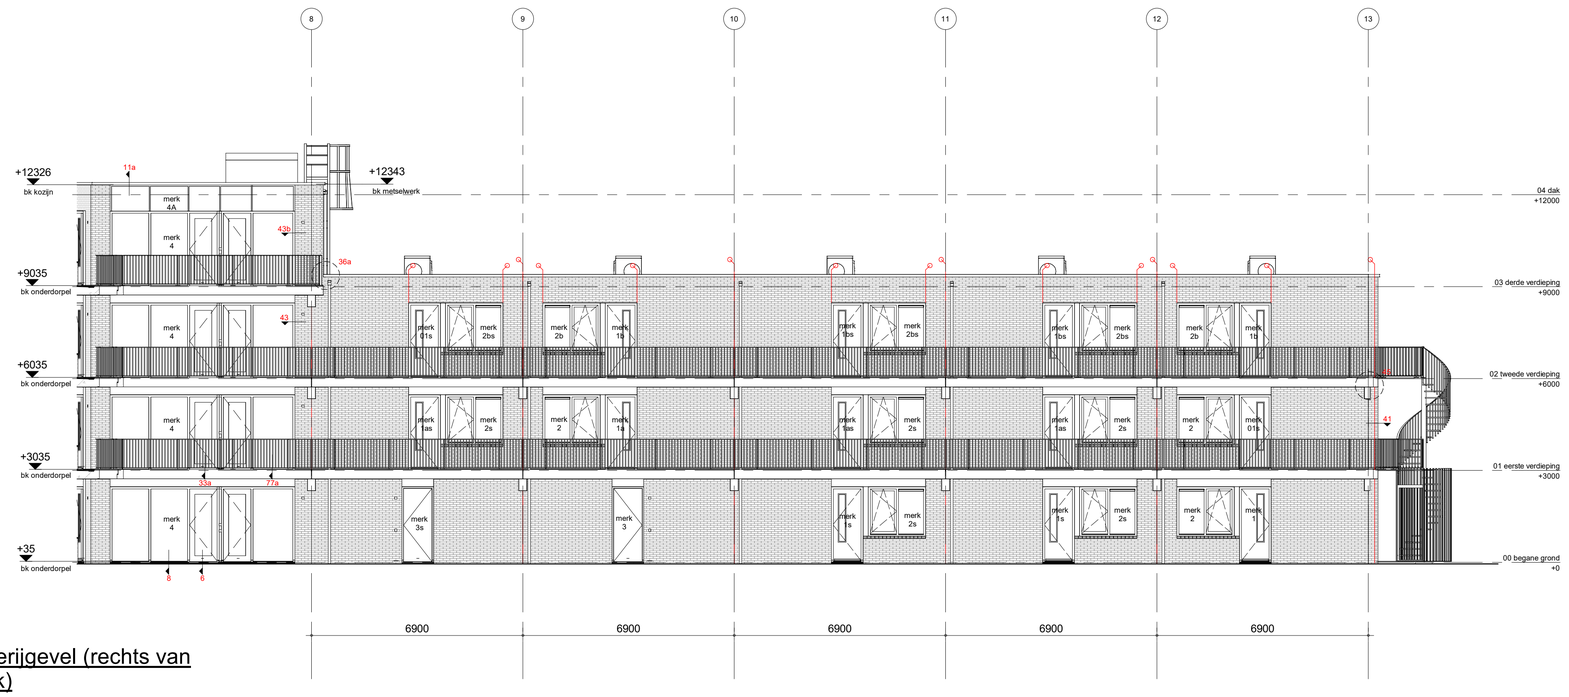

galerijgevel (rechts van knik)

bam
BAM Advies & Engineering
Runnenburg 12
Postbus 54
3980 CB Bunnik
(030) 6598933

project
Westrand de Waart - Helmond

getekend
NWe
status
Definitief

schaal
1:100
datum
26-11-2021

omschrijving
Galerijgevel

project nr
9374

tekening nr
T-220

wijz.

formaat: A1

balkongevel Waardstraat

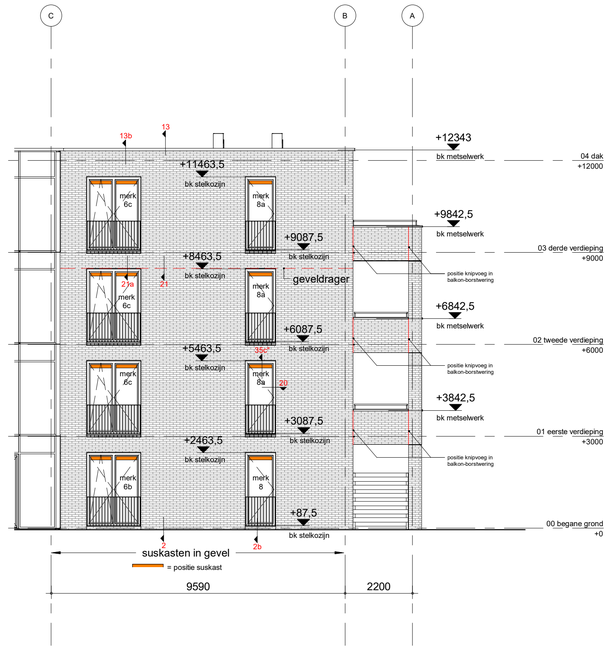

zijgevel Torenstraat

balkongevel Torenstraat

type suskast en lengte conform opgave geluidsrapport

BAM Advies & Engineering
Runnenburg 12
Postbus 54
3980 CB Bunnik
(030) 6598933

project: Westrand de Waart - Helmond
getekend: NWe
schaal: 1:100
status: Definitief
datum: 26-11-2021
omschrijving: Balkongevel
project nr: 9374
tekening nr: T-221
wijz.

formaat: A1

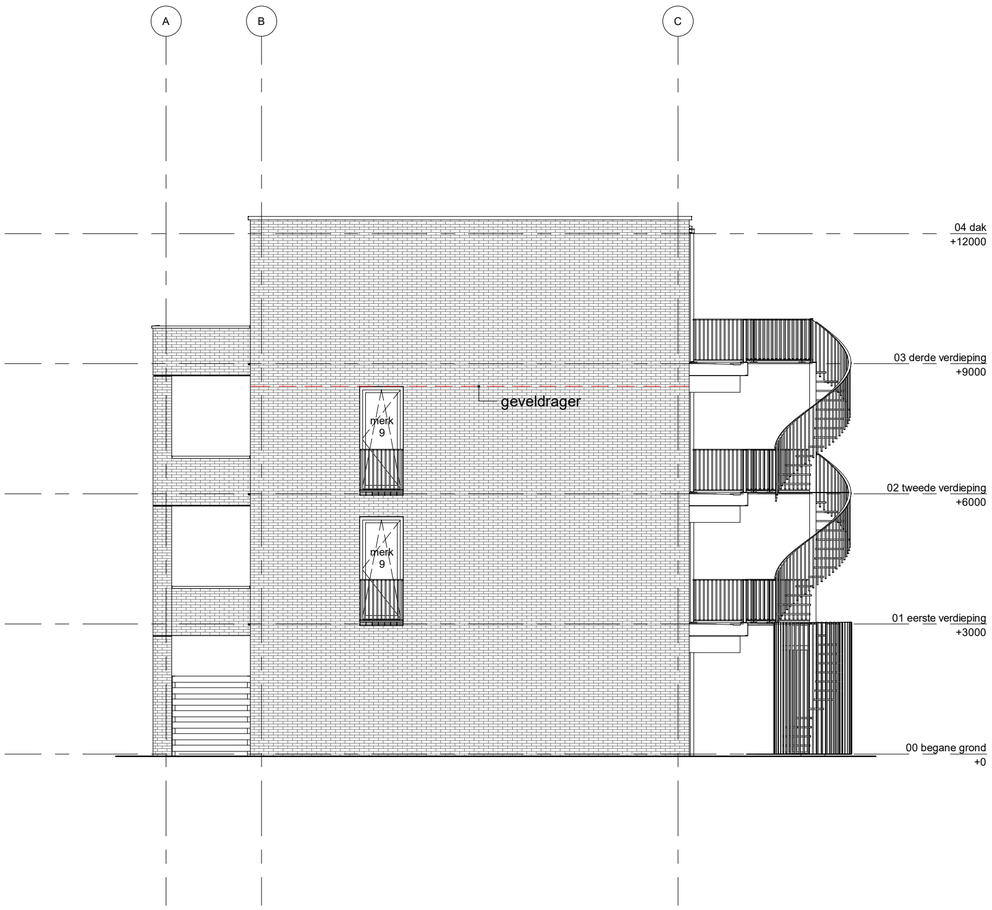

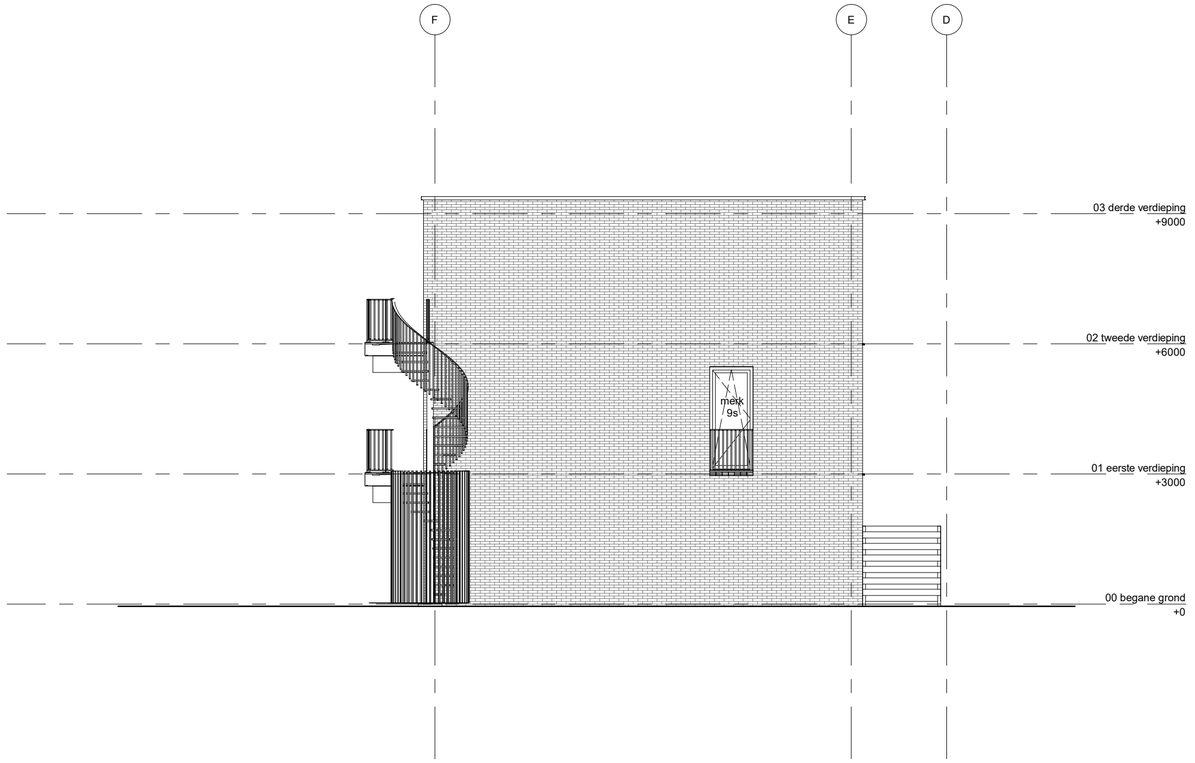

wijz.	datum	omschrijving revisie	getekend	gecontroleerd
0	26-11-2021		NWe	Checker

project
Westrand de Waart - Helmond

adres

project nr
9374

omschrijving
Linker- en Rechterzijgevel

peildatum

tekening nr	schaal	wijziging fase	status	formaat
T-222	1:100	0	Definitief	A2

BAM Advies & Engineering
Runnenburg 12
Postbus 54
3980 CB Bunnik
(030) 6598933

9374