



VOORAANZICHT

RECHTER ZIJAANZICHT

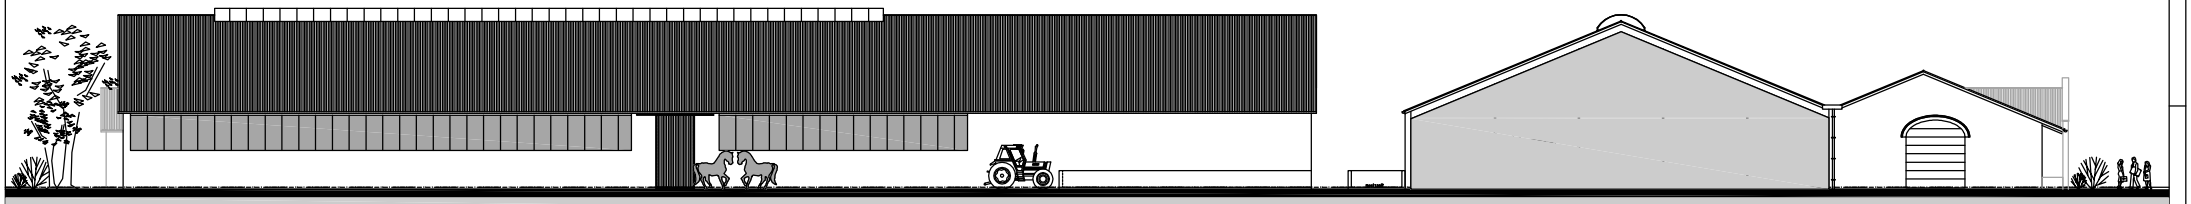


ACHTERAANZICHT


LINKER ZIJAANZICHT

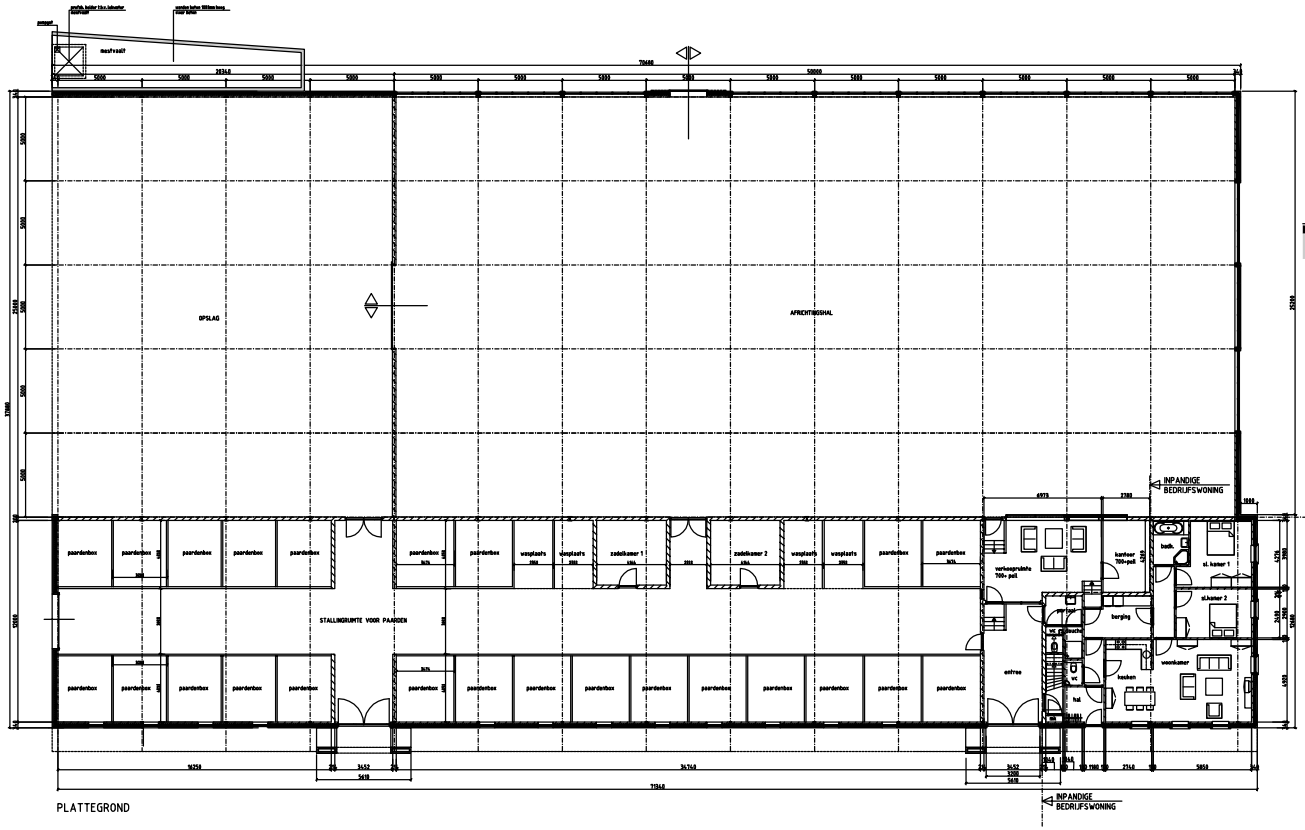

PLATTEGROND

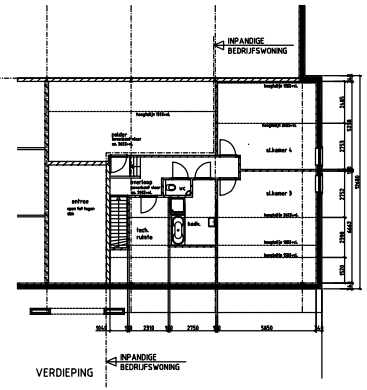


VERDIEPING

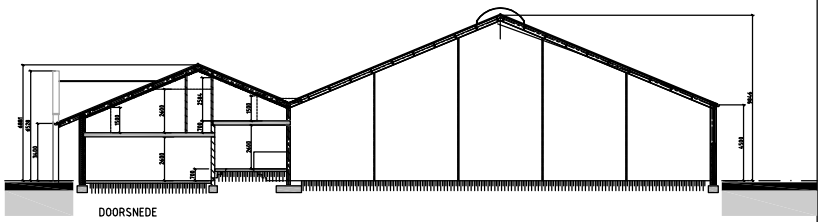

DOORSNEDE

BINNENWERK MATERIALEN		
onderdeel	**materiaal**	**kleur (RAL nummer)**
opgaande gevels	bakstenen	rood gemêleerd
plint	bakstenen	donker rood
voegwerk	cementspecie	grijs
kozijnen	hardhout (red dark meranti)	wit (gebeitst)
ramen	hardhout (red dark meranti)	VEKA kunststof
buitendeuren	hardhout (red dark meranti)	antracietgrijs
overheaddeur	staalplaat	antracietgrijs
hoogstam	glas 1W++	klank
gevel	geveltekst 20cm	naturel
gevelplinten	hardhout (red dark meranti)	antracietgrijs
dakbedekking (hellend)	eternit golvend vrije golflijnlengte	antracietgrijs
roedenhout	hardsteen	kleur / grijs

AANWEZIGE AANTAL DIEREN:
10 fokmerries ouder dan 3 jaar
20 africhtingspaarden ouder dan 3 jaar
10 opfokpaarden jonger dan 3 jaar

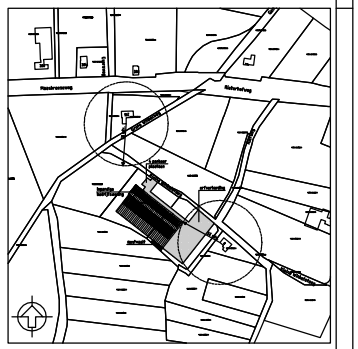

SITUATIE

Gemeente: VENLO
Lokatie : Beekend
Sectie : L no. 427 en 5814
Schaal : 1:2000

ARCHITECTENBURO WANTEN & WANEN B.V.
WILHELMINAHOF 30A
6075 AG HERKENBOSCH
TELEFOON 077 307 10 20
TELEFAX 077 307 10 25
E-MAIL info@wantenwanen.nl

PRINCIPAAL: DHR. T.A.W. SMEETS
GENIJKENKAMPWEG 2
5927 NX VENLO
Tel. 077 3921769
Fax

OMSCHRIJVING: Plan voor het bouwen van een rijhal met paardenstallen, opslag, stallingruimte voorhuizen en inpandige woning aan de Kleine Winkelsteeg te Beekend in de gemeente Venlo.

DATUM: 22-12-2009 | GEWIJZIGD: 23.04.2010 | SCHAAL: 1 : 100 | TEKN.: A. Wijnen | WERKNR.: 07068 | TEK. NR.: VO2a

Op al onze activiteiten is van toepassing De Nieuwe Regeling 2000 (2000 2000).